


Տանիքի փայտե տարրերի դասավորության սխեմա (Չափագրություն) Մ1:200

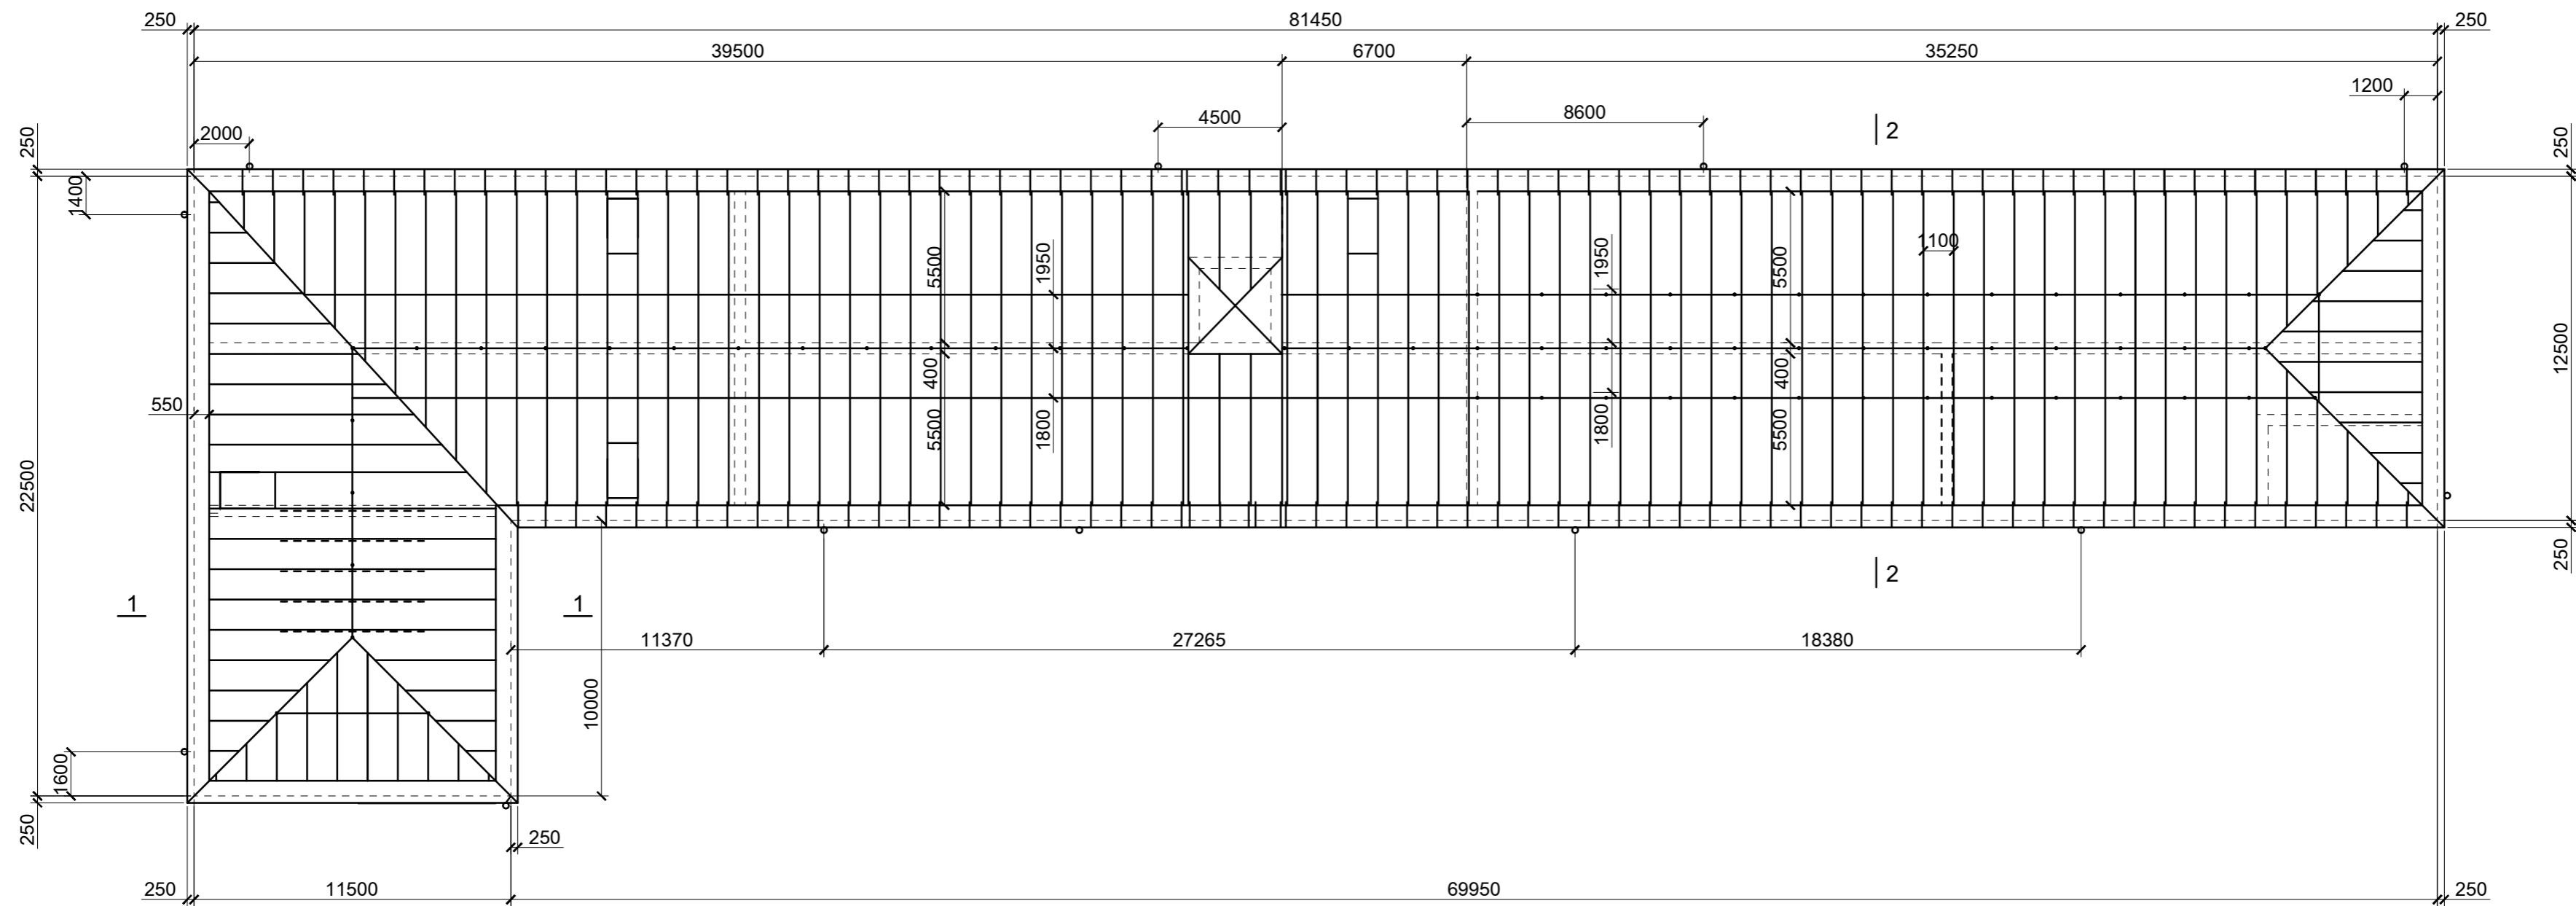

1. Կտրվածքներն տես հաջորդ էջը:
2. Ապամոնտաժել գագաթի գոյություն ունեցող թիթեղն 40սմ լայնությամբ -122.1զմ:
3. Ապամոնտաժել գոյություն ունեցող ջրհորդանն 165.5մ²:
4. Ապամոնտաժել գոյություն ունեցող ասբոշիֆերն -1142.7մ²:
5. Ապամոնտաժել գոյություն ունեցող կավարանածն, որը իրականացվել է 200*25մմ չափերով տախտակով 35սմ քայլով -1142.7մ²:
6. Ապամոնտաժել գոյություն ունեցող գագաթի 2.5սմ հաստությամբ տախտակն -48.8մ²:
7. Ապամոնտաժել փեշերի գոյություն ունեցող 2.5սմ հաստությամբ տախտակն -165.5մ²:
8. Ապամոնտաժել ջրհոսի գոյություն ունեցող 2.5սմ հաստությամբ տախտակն -9.0մ²:
9. Ապամոնտաժել 12 հատ ձագարներն և 120զմ 200մմ տրամագծի խողովակներն:
10. Ապամոնտաժել տանիքի 6 հատ գոյություն ունեցող պատուհաններն:
11. Ապամոնտաժել լիֆտի սենյակի ամբողջ տանիքն 3.4*3.5մ² մակերեսով:
12. Լիֆտի սենյակի դիմացի փեշն կանգնակներն կարճացնելով կրող կարկանդակի ինչ որ տանիքի հարակից կարկասն:



Տնօրեն Կատարեց	Ալեքսանյան Ա. Ալեքսանյան Ա.	Մ.Բ.Բ.	«Արտվան բեկական կենտրոն» ՓԲԸ Պոլիկլինիկայի մասնաձեռնի տանիքի վերանորոգման նախագիծ	ՃՇ
			Պատվիրատու՝ «Արտվան բեկական կենտրոն» ՓԲԸ Հասցե ԳԳ Կոտայքի մարզ ք. Արտվան Հատիսի 6	Փուլ ԱՆ
			Տանիքի փայտե տարրերի դասավորության սխեմա (Չափագրություն) Մ1:200	Թերթ ՃՇ- 3 Թերթեր 9
				Նախագծող "ԱՐՏ. ԱԼԵՔՍ" ՍՊԸ