




Տանիքի նոր փայտե տարրերի դասավորության սխեմա (Չափագրություն)

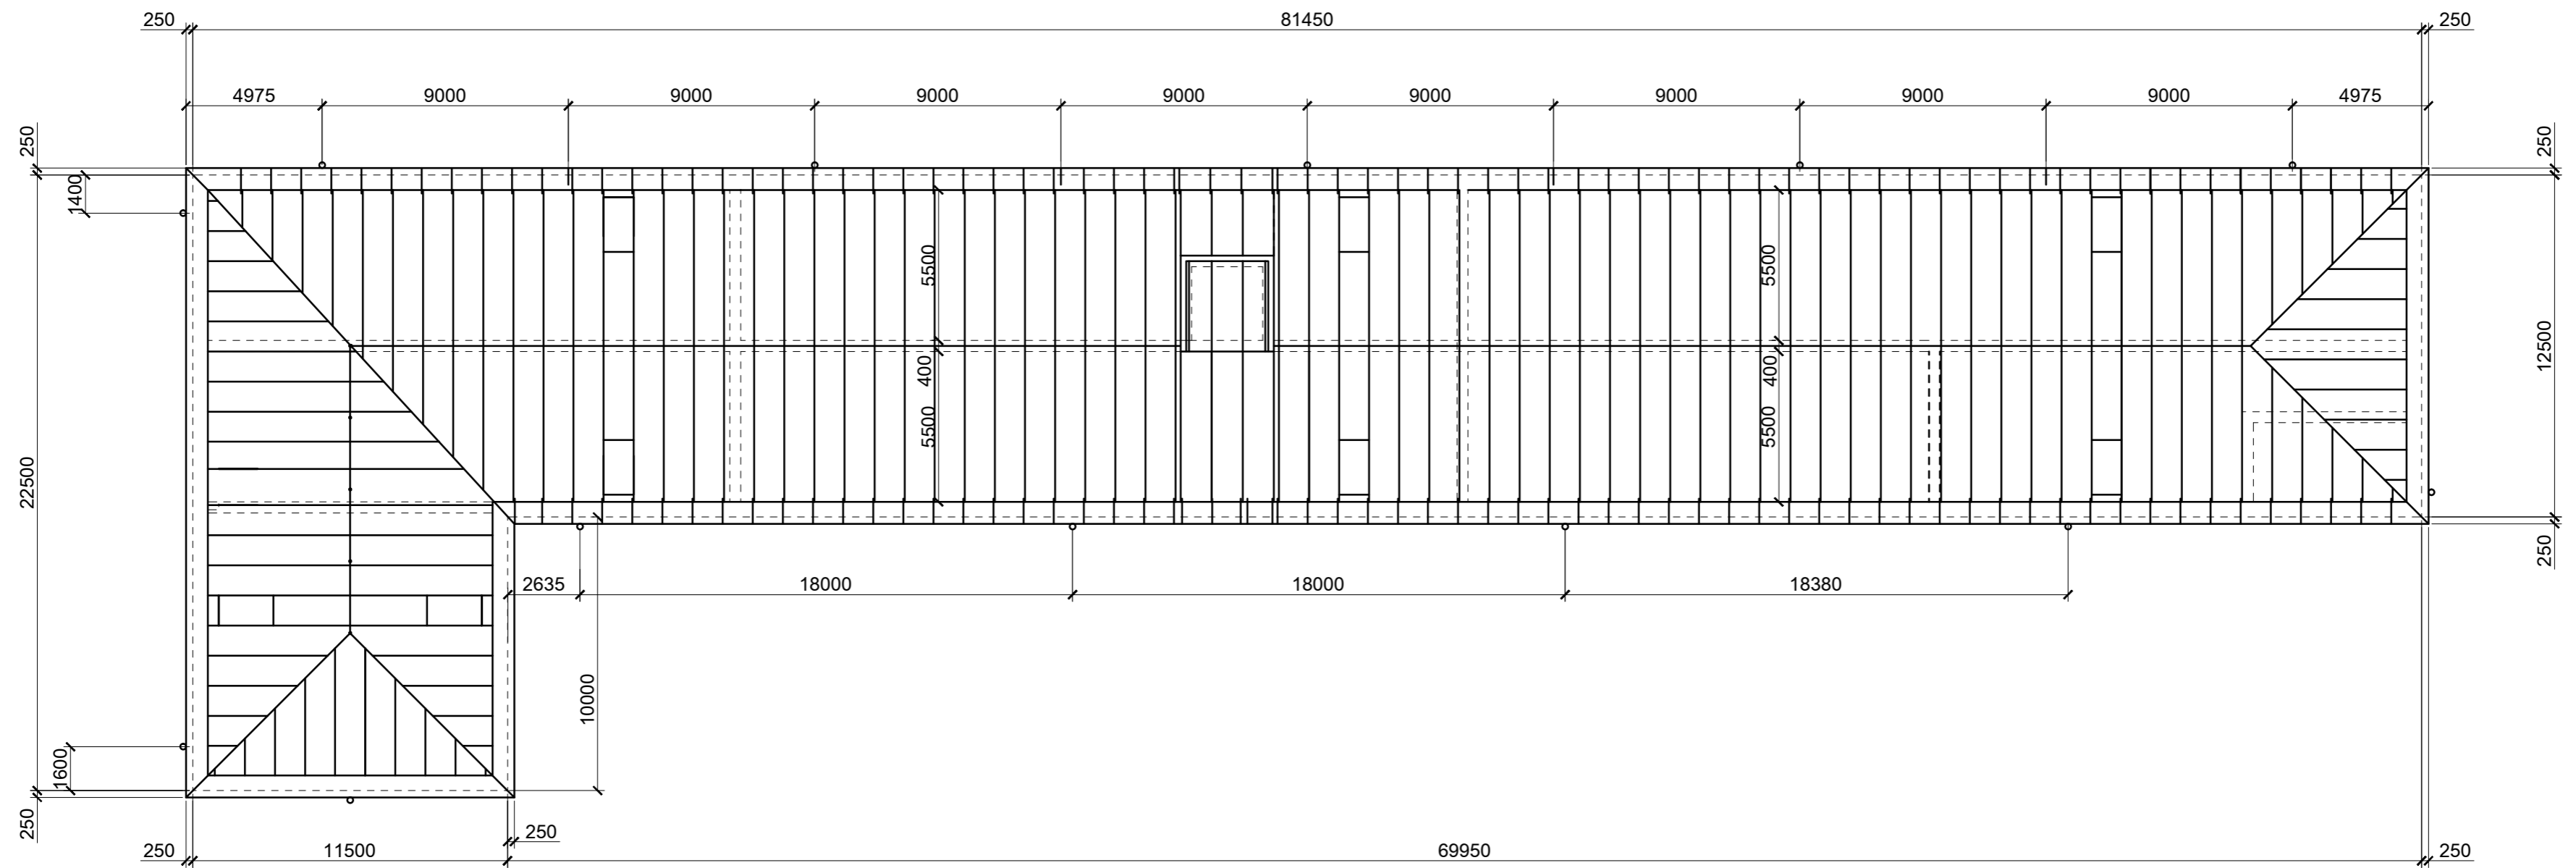

Լիֆտի սենյակի տանիք

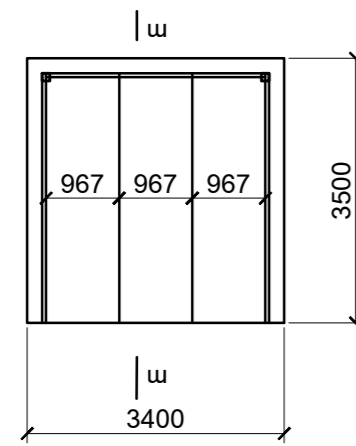

Կտրվածք ա-ա

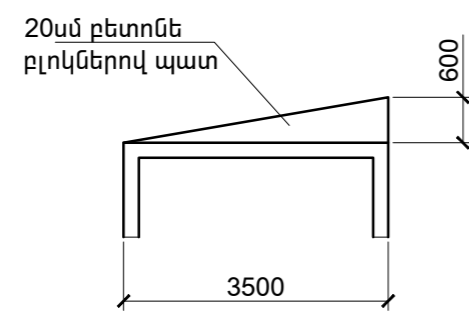

1. Փեշերի 50մմ հաստությամբ տախտակի մոնտաժում 365.8մ²:
2. Գազաթի 50մմ հաստությամբ 40 սմ լայնությամբ տախտակի մոնտաժում -122.1զմ:
3. Կավարանածի մոնտաժում 50*50մմ չափերով և 35սմ քայլով 880մ² մակերեսով:
4. Ջրհոսի 50մմ հաստությամբ 100 սմ լայնությամբ տախտակի մոնտաժում -7.0զմ:
5. Տանիքի 8 պատուհանների մոնտաժում:
6. Լիֆտի սենյակի պատերի 60սմ բարձրացում 20սմ հաստությամբ բետոնե բլոկներով -7.14 մ²:
7. Լիֆտի սենյակի տանիքի փայտե կարկասի իրականացում իրականացում -11.9մ²:
8. Տանիքի փայտե կտրված էլեմենտների փոխարինում նորով: ինչպես իրարից կանգնակներ ճակ մեծ թռիչք ունեցող



Տնօրեն Կատարեց	Ալեքսանյան Ա. Ալեքսանյան Ա.	Ստորագրություն	«Արվյան բեկական կենտրոն» ՓԲԸ Պոլիկլինիկայի մասնաձեռնի տանիքի վերանորոգման նախագիծ	ԳՇ
			Պատվիրատու: «Արվյան բեկական կենտրոն» ՓԲԸ Դասցե ԳԳ Կոտայքի մարզ ք. Արվյան Գատիսի 6	Փուլ ԱՆ Թերթ ԳՇ- 6 Թերթեր 9
			Տանիքի նոր փայտե տարրերի դասավորության սխեմա	Նախագծող "ԱՐՏ. ԱԼԵՔՍ" ՍՊԸ