


Տանիքի ձյունապաշտպանիչի և տանիքի ցանկապատի իրականացման սժեման Մ1:200

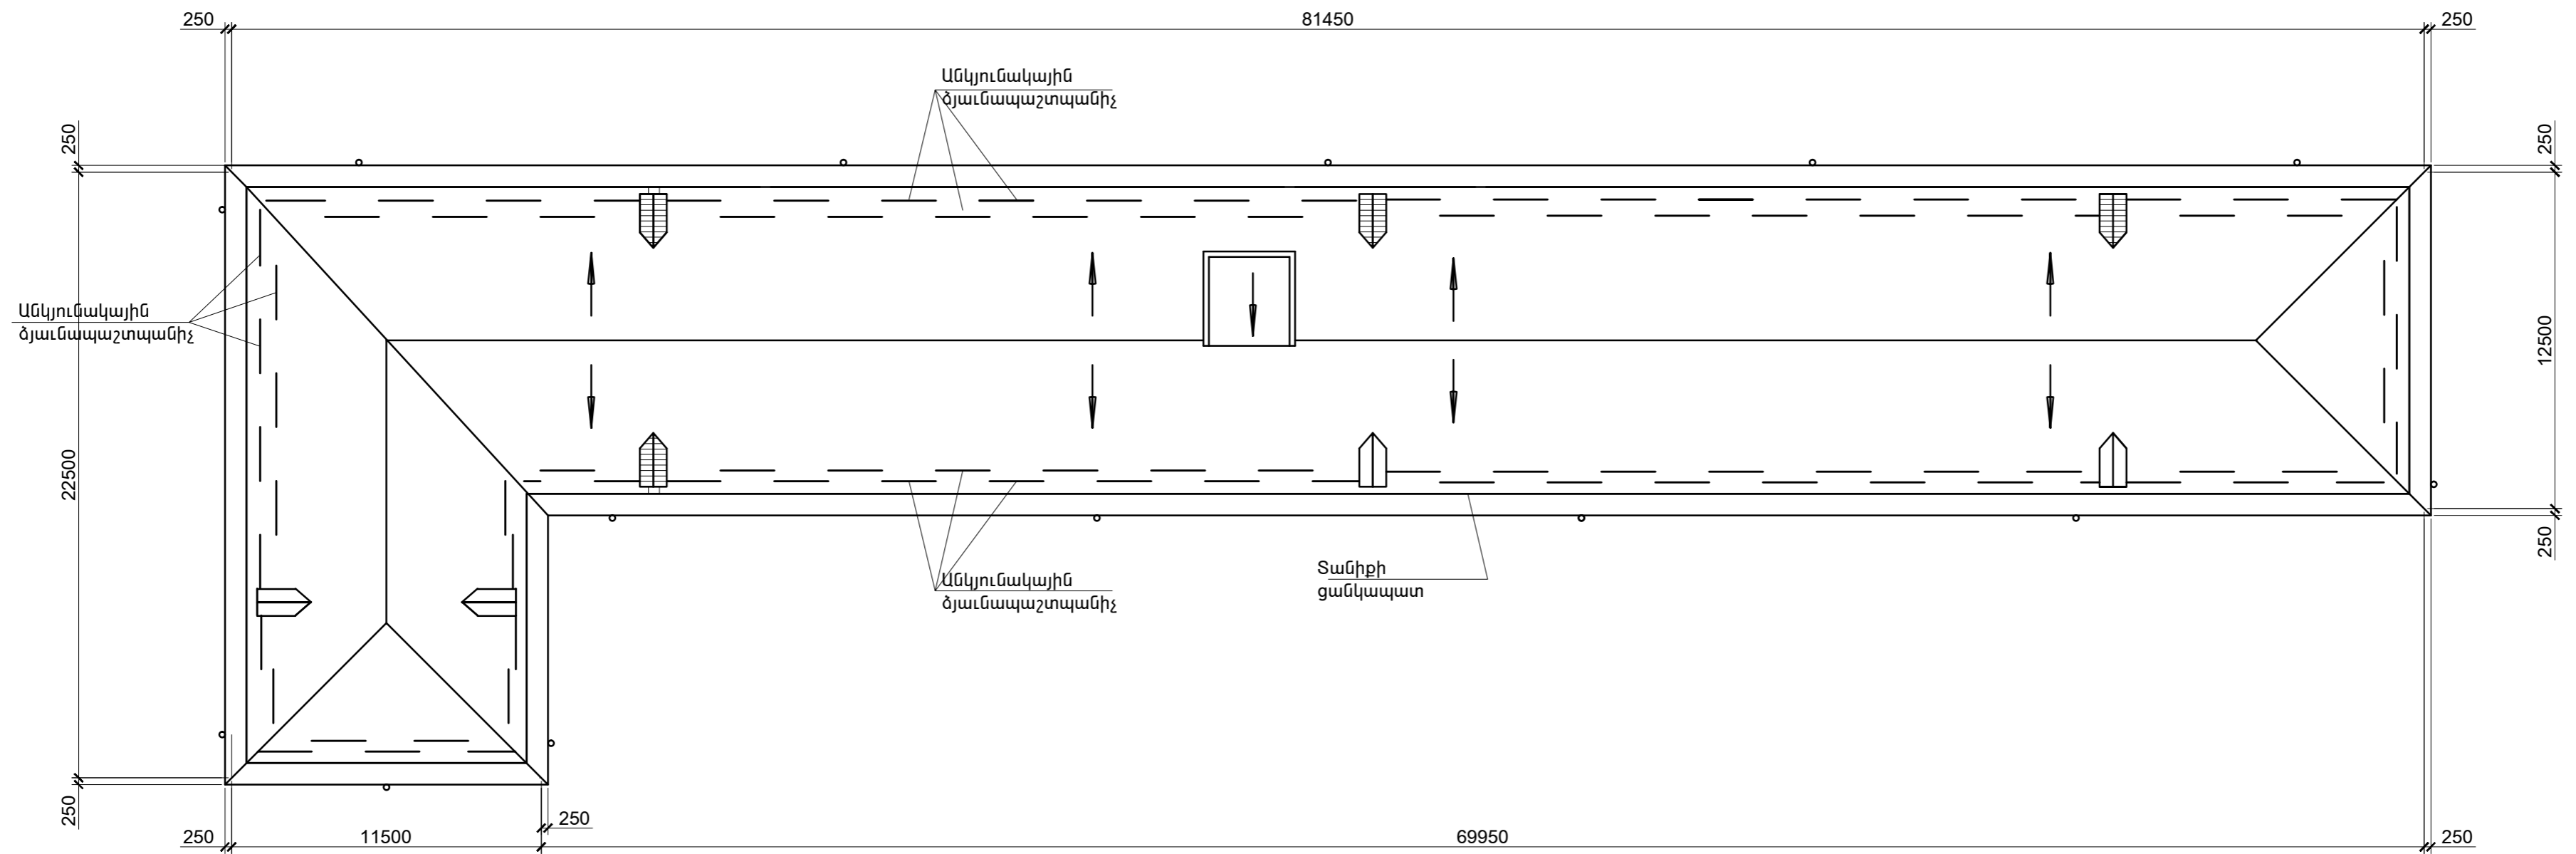

1. Անկյունակային ձյունապաշտպանիչների իրականացում -201.0զմ:
2. Տանիքի ցանկապատի իրականացում -201.0զմ:
- 3.



Տնօրեն Կատարեց	Ալեքսանյան Ա. Ալեքսանյան Ա.	«Արվյան բեկական կենտրոն» ՓԲԸ Պոլիկլինիկայի մասնաձեռնի տանիքի վերանորոգման նախագիծ	ՓԸ
		Պատվիրատու՝ «Արվյան բեկական կենտրոն» ՓԲԸ Հասցե՝ ԳԳ Կոտայքի մարզ ք. Արվյան Հատիսի 6	Փուլ ԱՆ
		Տանիքի ձյունապաշտպանիչի և տանիքի ցանկապատի իրականացման սժեման	Թերթ Թերթեր ՃՇ- 7 9
			Նախագծող "ԱՐՏ. ԱԼԵՔՍ" ՍՊԸ