
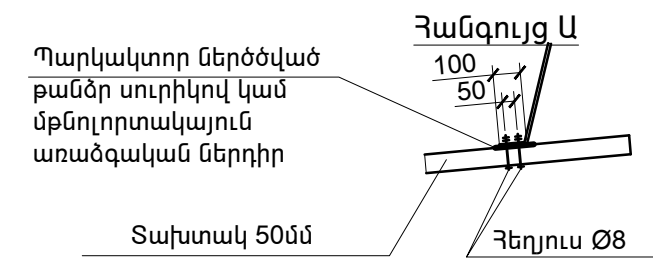
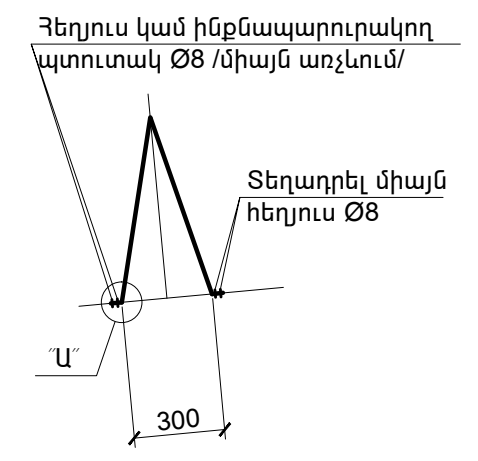


Տանիքի ցանկապատ

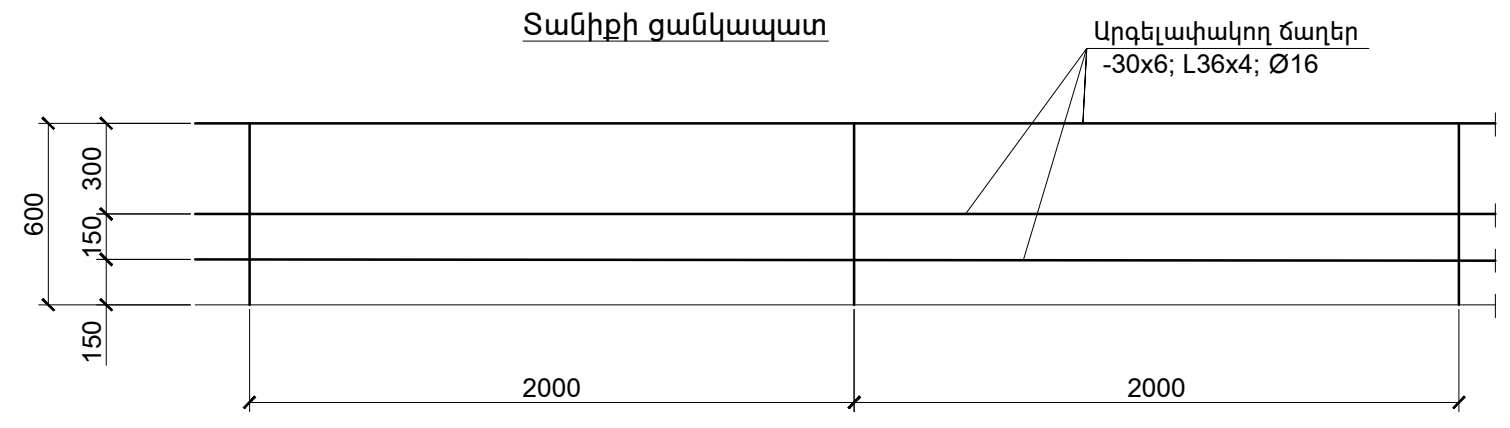

Տնօրեն	Ալեքսանյան Ա.		«Արվյան բժկական կենտրոն» ՓԲԸ Պոլիկլինիկայի մասնաշենքի տանիքի վերանորոգման նախագիծ			ԳՇ
Կատարեց	Ալեքսանյան Ա.			Պատվիրատու՝ «Արվյան բժկական կենտրոն» ՓԲԸ	Փուլ	Թերթ
				Հասցե՝ ՀՀ Կոտայքի մարզ ք. Արվյան Հատիսի 6	ԱՆ	ԳՇ- 9
			Տանիքի պատուհան և ցանկապատ	Նախագծող "ԱՐՏ. ԱԼԵՔՍ" ՍՊԸ		