


ԿԱՆԳԱՌ ՏԻՊ-2 ՏԵՍՔ Բ ԵՎ Գ /ՆԱԽԱԳԾԱՅԻՆ/ Մ 1:50

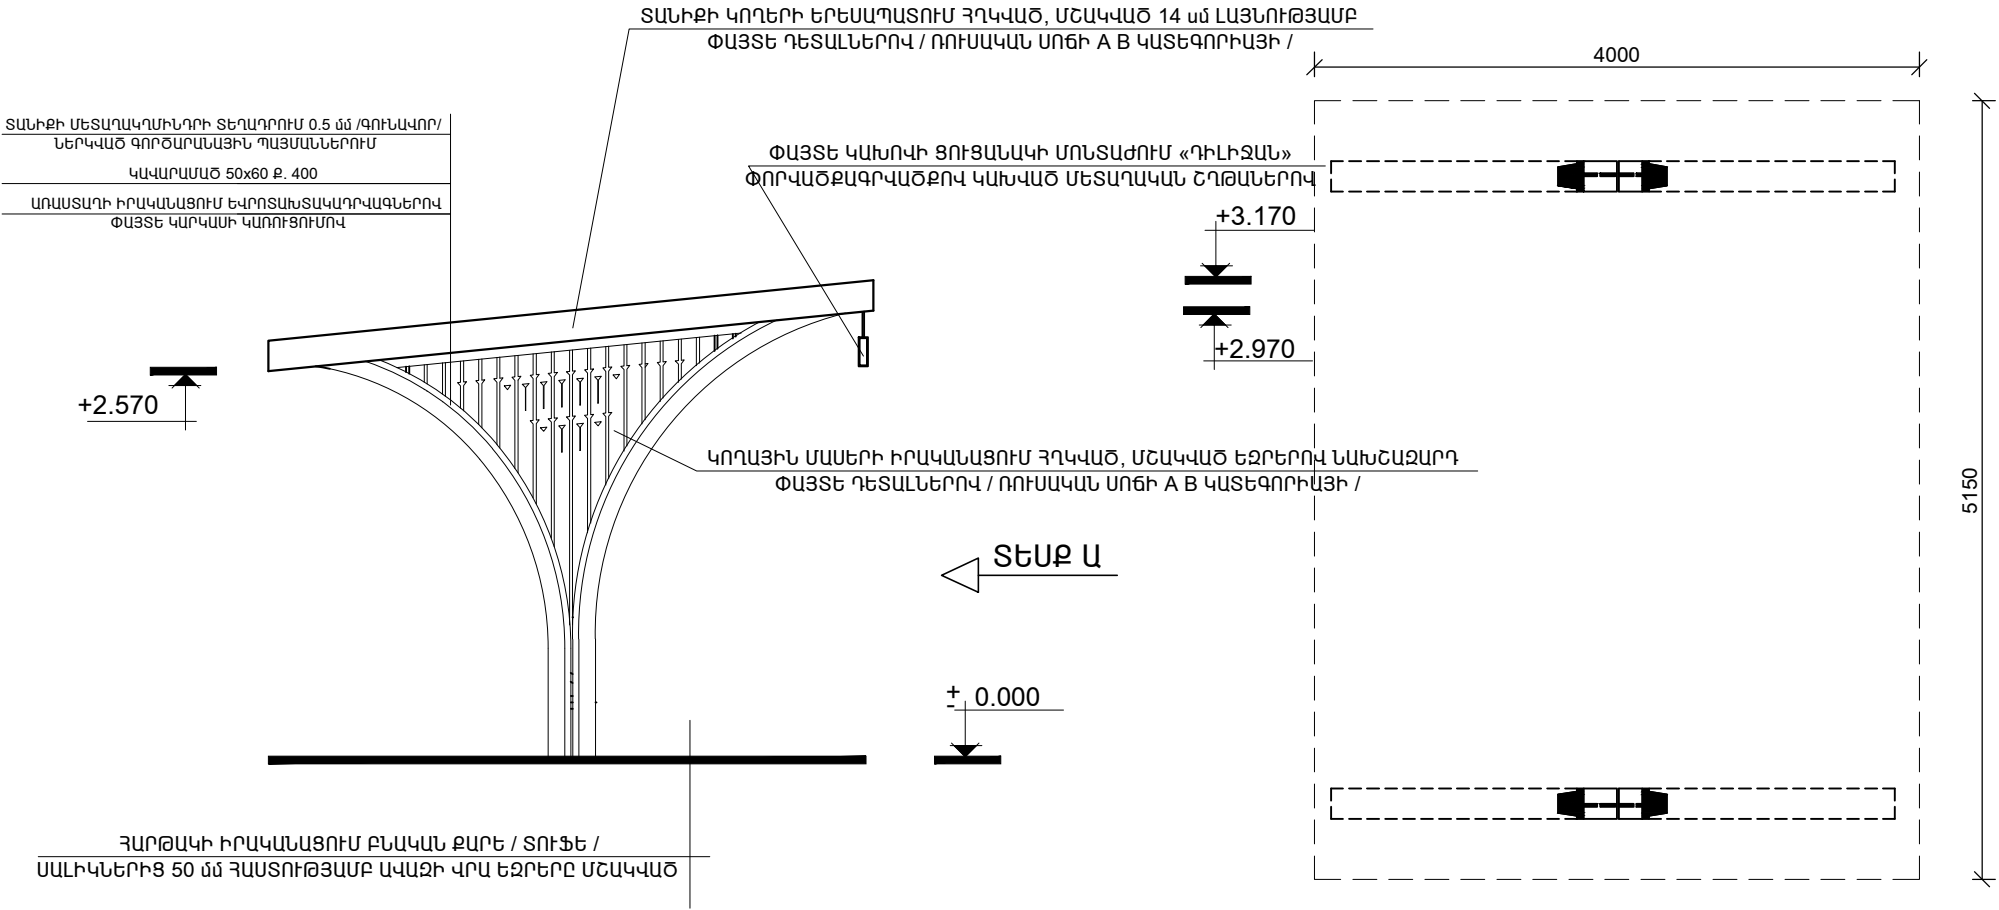

ՏՆՕՐԵՆ	ԽԱՉԱՏՐՅԱՆ		ՀՀ Տավուշի մարզ Դիլիջան համայնքի հասարակական տրանսպորտի կանգառների արդիականացում և վերակառուցում		
ՆԳԻ	ԽԱՉԱՏՐՅԱՆ		ԿԱՆԳԱՌ	ՓՈՒԼ	ԹԵՐԹ
ԳԾԵՑ	ՄԱԿՈՒՆՑ Դ.			ԱՆ	ԹԵՐԹԵ
ՍՏՈՒԳԵՑ	ԽԱՉԱՏՐՅԱՆ		Կանգառ տիպ - 2 տեսք Բ և Գ /նախագծային/	ՃՇ - 10	13
				« ԳՈՒԴ - ՆԵԹ » ՍՊԸ	