


ԿԱՆԳԱՌ ՏԻՊ-2 ՏԵՍՔ Ա /ՆԱԽԱԳԾԱՅԻՆ/ Մ 1:25

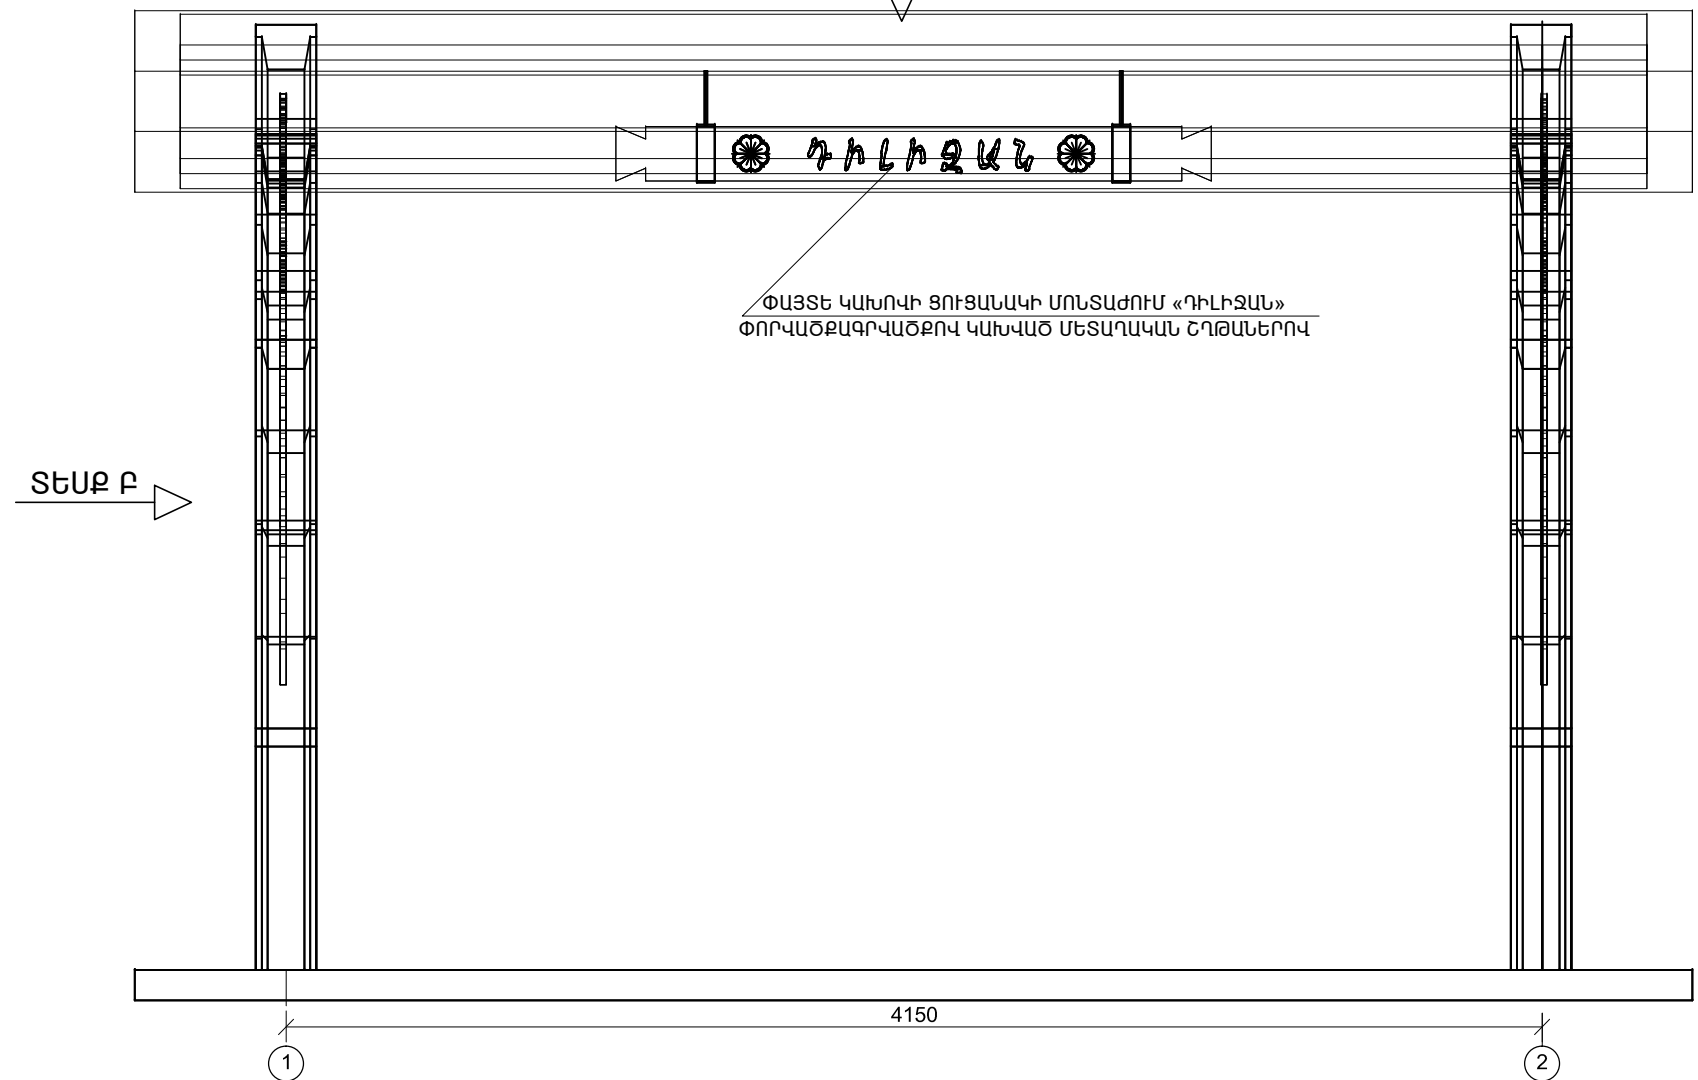

ՓԱՅՏԵ ԿԱԽՈՎԻ ՑՈՒՑԱՆԱԿԻ ՄՈՆՏԱԺՈՒՄ «ԴԻԼԻՋԱՆ»
ՓՈՐՎԱԾՔԱԳՐՎԱԾՔՈՎ ԿԱԽՎԱԾ ՄԵՏԱՂԱԿԱՆ ՇՂԹԱՆԵՐՈՎ

ՏՆՕՐԵՆ	ԽԱՉԱՏՐՅԱՆ		ՀՀ Տավուշի մարզ Դիլիջան համայնքի հասարակական տրանսպորտի կանգառների արդիականացում և վերակառուցում		
ՆԳԻ	ԽԱՉԱՏՐՅԱՆ				
ԳԾԵՑ	ՄԱԿՈՒՆՑ Դ.		ԿԱՆԳԱՌ	ՓՈՒԼ	ԹԵՐԹ
ՍՏՈՒԳԵՑ	ԽԱՉԱՏՐՅԱՆ			ԱՆ	ԹԵՐԹԵ
			Կանգառ տիպ - 2 տեսք Ա /նախագծային/	ՃՇ - 11	13
				« ԳՈԼԴ - ՆԵԹ » ՍՊԸ	