


ԿԱՆԳԱՌ ՏԻՊ - 1 ՏԵՍՔ Ա /Մ 1 : 25/
/ՆԱԽԱԳԾԱՅԻՆ/

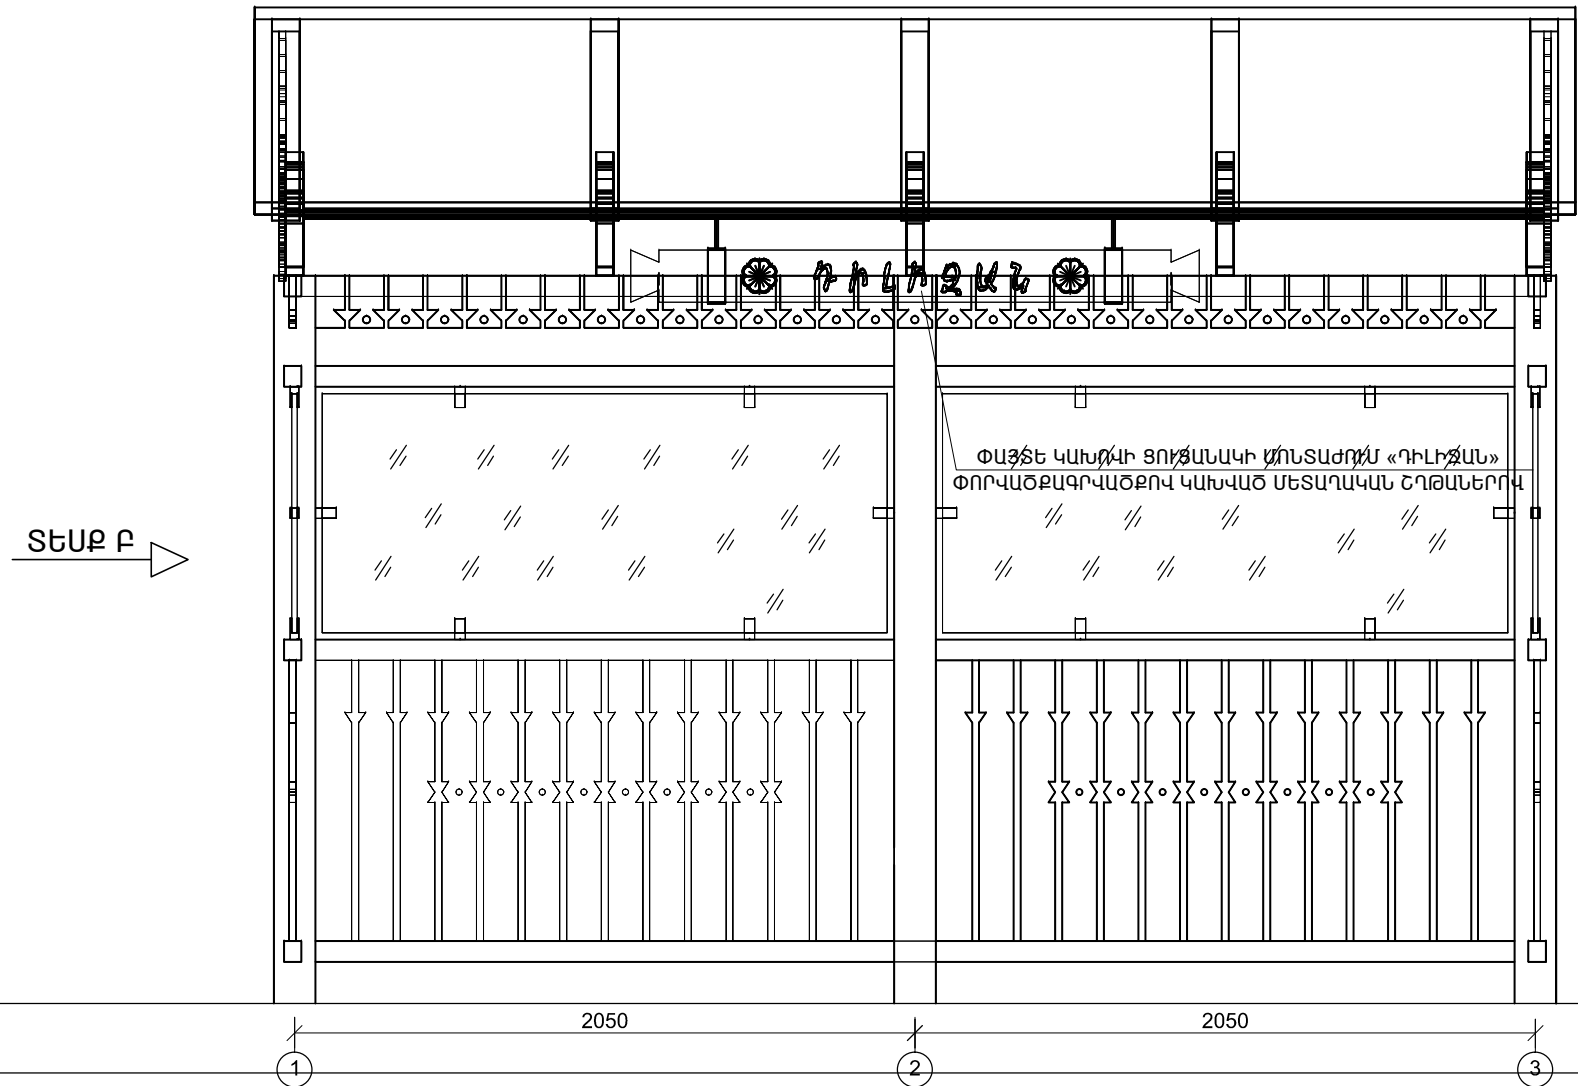

ՏՆՕՐԵՆ	ԽԱՉԱՏՐՅԱՆ		ՀՀ Տավուշի մարզ Դիլիջան համայնքի հասարակական տրանսպորտի կանգառների արդիականացում և վերակառուցում				
ՆԳԻ	ԽԱՉԱՏՐՅԱՆ						
ԳԾԵՑ	ՄԱԿՈՒՆՑ Դ.		ԿԱՆԳԱՌ	ՓՈՒԼ	ԹԵՐԹ	ԹԵՐԹԵ	
ՍՏՈՒԳԵՑ	ԽԱՉԱՏՐՅԱՆ			ԱՆ	ՃՇ - 7	13	
			Կանգառ տիպ - 1 տեսք Ա /նախագծային/	« ԳՈԼԴ - ՆԵԹ » ՍՊԸ			