


ԿԱՆԳԱՌ ՏԻՊ-2 /ԳՈՅ. ՈՒՆԵՑՈՂ/ Մ 1:50

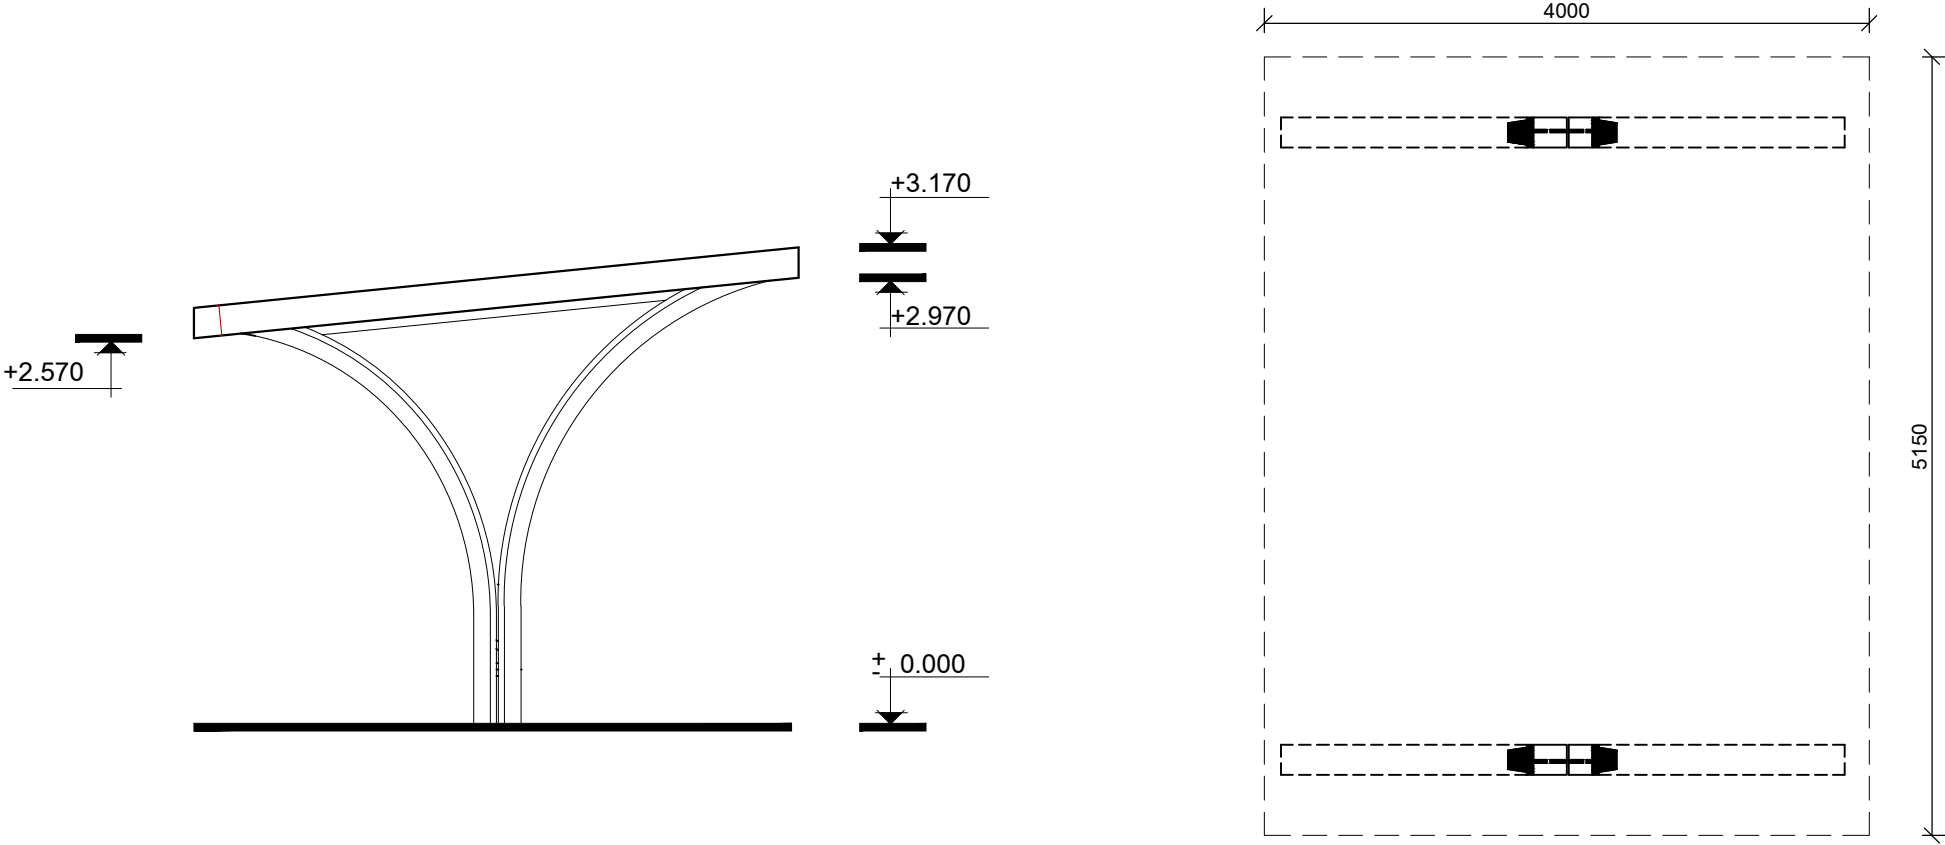

ՏՆՕՐԵՆ	ԽԱՉԱՏՐՅԱՆ		ՀՀ Տավուշի մարզ Դիլիջան համայնքի հասարակական տրանսպորտի կանգառների արդիականացում և վերակառուցում			
ՆԳԻ	ԽԱՉԱՏՐՅԱՆ					
ԳԾԵՑ	ՄԱԿՈՒՆՑ Դ.		ԿԱՆԳԱՌ	ՓՈՒԼ	ԹԵՐԹ	ԹԵՐԹԵ
ՍՏՈՒԳԵՑ	ԽԱՉԱՏՐՅԱՆ			ԱՆ	ՃՇ - 9	13
			Կանգառ տիպ - 2 /գոյ. ունեցող/	« ԳՈԼԴ - ՆԵԹ » ՍՊԸ		