

ԵՐԵՎԱՆԻ ԿԱՄԵՐԱՅԻՆ ԹԱՏՐՈՆԻ ՆՈՐ ՄԱՍՆԱՇԵՆՔ (ԴԱՅԼԻՃ)

ՀԱՏՈՐ 1: ՃԱՐՏԱՐԱՊԵՏԱԿԱՆ ԼՈՒԾՈՒՄՆԵՐ



ԵՐԵՎԱՆԻ ՊԵՏԱԿԱՆ  
ԿԱՄԵՐԱՅԻՆ ԹԱՏՐՈՆ

NST architects

ԱԳ ՀԻՄՆԱԿԱՆ ԼՐԱԿԱԶՄԻ ԱՆՎԱՆԱՑԱՆԿ					ՃԼ ՄԱԿՆԻՇԻ ԱՇԽԱՏԱՆՔԱՅԻՆ ԳԾԱԳՐԵՐԻ ԱՆՎԱՆԱՑԱՆԿ			<div>ՀՀ ՔԱՂԱՔԱՇԻՆՈՒԹՅԱՆ ՆԱԽԱՐԱՐՈՒԹՅԱՆ «ՔԱՂԱՔԱՇԻՆԱԿԱՆ ԾՐԱԳՐԵՐԻ ԻՐԱԿԱՆԱՑՄԱՆ ԳՐԱՍԵՆՅԱԿ»</div> <div>ԵՐԵՎԱՆԻ ԿԱՄԵՐԱՅԻՆ ՊԵՏԱԿԱՆ ԹԱՏՐՈՆԻ ՆՈՐ ՄԱՍՆԱՇՆԵՔ (ՂԱՅԼԻԾ)</div> <div>ՀԱՅԱՍՏԱՆԻ ՀԱՆՐԱՊԵՏՈՒԹՅՈՒՆ, ԵՐԵՎԱՆ, ԿՈՐՅՈՒՆ Փ., 16/2</div>							
NN	ՄԱԿՆԻՇԸ	ԳԾԱԳՐԵՐԻ ԱՆՎԱՆՈՒՄԸ	ՀԱՏՈՐ	ԾԱՆՈԹ.	ԹԵՐԹ	ԳԾԱԳՐԵՐԻ ԱՆՎԱՆՈՒՄԸ	ԾԱՆՈԹ.								
	ՃԼ	ՃԱՐՏԱՐԱՊԵՏԱԿԱՆ ԼՈՒԾՈՒՄՆԵՐ	ՀԱՏՈՐ 1			ԸՆԴՀԱՆՈՒՐ ՏՎՅԱԼՆԵՐ									
					A0.01	ԱՇԽԱՏԱՆՔԱՅԻՆ ԳԾԱԳՐԵՐԻ ԱՆՎԱՆԱՑԱՆԿ (ՍԿԻԶՔ)									
	ԵԲ	ԿՈՆՍՏՐՈՒԿՏՈՐԱԿԱՆ ՄԱՍ	ՀԱՏՈՐ 2		A0.02	ԱՇԽԱՏԱՆՔԱՅԻՆ ԳԾԱԳՐԵՐԻ ԱՆՎԱՆԱՑԱՆԿ (ՎԵՐՋ)									
					A0.03	ԸՆԴՀԱՆՈՒՐ ՏՎՅԱԼՆԵՐ									
	ԶՕ	ՋԵՌՈՒՑՈՒՄ ԵՎ ՕԴԱՓՈԽՈՒԹՅՈՒՆ	ՀԱՏՈՐ 3		A0.04	ԸՆԴՀԱՆՈՒՐ ԾԱՆՈԹՈՒԹՅՈՒՆՆԵՐ									
		ՕԴԱՓՈԽՈՒԹՅՈՒՆ ԵՎ ՍԱՌՆԱՄԱՏԱԿԱՐԱՐՈՒՄ	ԳԻՐՔ 1		A0.05	ԸՆԴՀԱՆՈՒՐ ՏՎՅԱԼՆԵՐ: ՆԵՐՔԻՆ ՀԱՐԴԱՐՄԱՆ ՊԱՐԶԱԲԱՆԱԳԻՐ									
		ՋԵՌՈՒՑՈՒՄ, ԿԱԹՍԱՅԱՏՈՒՆ	ԳԻՐՔ 2		A0.06	ԸՆԴՀԱՆՈՒՐ ՏՎՅԱԼՆԵՐ: ՆԵՐՔԻՆ ՀԱՐԴԱՐՄԱՆ ԱՆՎԱՆԱՑԱՆԿ									
						ԳԼԽԱԿՈՐ ՀԱՏԱԿԱԳԻԾ		ՆԱԽԱԳԾԻ ՃԱՐՏԱՐԱՊԵՏ							
	ԶԿ	ՋՐԱՄԱՏԱԿԱՐԱՐՈՒՄ ԵՎ ԿՈՅՈՒՂԻ	ՀԱՏՈՐ 4		A1.01	ԳԼԽԱԿՈՐ ՀԱՏԱԿԱԳԻԾ Մ. 1:500		<div><div></div><div>NST architects</div></div>							
					A1.02	ԲԱՐԵԿԱՐԳՄԱՆ ՀԱՏԱԿԱԳԻԾ Մ. 1:250		«ՆՍԹ Արքիթեքշուր Ստուդիո» ՍՊԸ							
	ԷՏ	ԷԼԵԿՏՐԱՏԵԽՆԻԿԱԿԱՆ ՄԱՍ	ՀԱՏՈՐ 5			ՀԱՏԱԿԱԳԾԵՐ		ՊԵՏԱԿԱՆ ԼԻՑԵՆԶԻԱ՝ 12889 ՀՀ, 0010, ԵՐԵՎԱՆ, ՏՊԱԳՐԻՉՆԵՐԻ 8-23 ՀեՌ. : (+37460) 527327 www.nstarchitects.am							
					A2.01.1	ՀԱՏԱԿԱԳԻԾ ԸՍՏ -1.575 ՆԻՇԻ		ԻՆՃԵՆԵՐԱԿԱՆ ՀԱՄԱԿԱՐԳԵՐԻ ՆԱԽԱԳԾՈՐ:  «ԱՐՏԱՇԵԱ ՊՐՈՋԵԿՏ» ՍՊԸ  ՊԵՏԱԿԱՆ ԼԻՑԵՆԶԻԱ՝ 14540 ՀՀ, 0033, ԵՐԵՎԱՆ, Վ. ՀԱՐԲԱՐՁՈՒՄՑԱՆ 12-8 ՀեՌ. : (+37410) 264571							
	ՑԼՀ	ՑԱԾՐ ԼԱՐՄԱՆ ՀԱՄԱԿԱՐԳԵՐ	ՀԱՏՈՐ 6		A2.01.2	ՄԻՋՆՈՐՄՆԵՐԻ ՀԱՏԱԿԱԳԻԾ ԸՍՏ -1.575 ՆԻՇԻ									
		ՀԱԿԱՀՐԴԵՀԱՅԻՆ ԱՎՏՈՄԱՏԻԿԱ	ԳԻՐՔ 1		A2.02.1	ՀԱՏԱԿԱԳԻԾ ԸՍՏ ±0.000 ԵՎ +1.750 ՆԻՇԵՐԻ									
		ՀԵՌԱՀԱՂՈՐԴԱԿՑՄԱՆ ՑԱՆՑԵՐ	ԳԻՐՔ 1		A2.02.2	ՄԻՋՆՈՐՄՆԵՐԻ ՀԱՏԱԿԱԳԻԾ ԸՍՏ ±0.000 ԵՎ +1.750 ՆԻՇԵՐԻ									
					A2.03.1	ՀԱՏԱԿԱԳԻԾ ԸՍՏ +5.250 ՆԻՇԻ									
	ԱԻՑ	ԱՐՏԱՔԻՆ ԻՆՃԵՆԵՐԱԿԱՆ ՑԱՆՑԵՐ	ՀԱՏՈՐ 7		A2.03.2	ՄԻՋՆՈՐՄՆԵՐԻ ՀԱՏԱԿԱԳԻԾ ԸՍՏ +5.250 ՆԻՇԻ		ԸՆԴՀԱՆՈՒՐ ԾԱՆՈԹՈՒԹՅՈՒՆՆԵՐ:							
		ՋՐԱՄԱՏԱԿԱՐԱՐՄԱՆ ԵՎ ԿՈՅՈՒՂՈՒ ԱՐՏԱՔԻՆ	ԳԻՐՔ 1		A2.04.1	ՀԱՏԱԿԱԳԻԾ ԸՍՏ +8.550 ՆԻՇԻ									
		ՑԱՆՑ			A2.04.2	ՄԻՋՆՈՐՄՆԵՐԻ ՀԱՏԱԿԱԳԻԾ ԸՍՏ +8.550 ՆԻՇԻ									
	Գ	ԳԱԶԱՄԱՏԱԿԱՐԱՐՈՒՄ, ԱՐՏԱՔԻՆ ԳԱԶԱՏԱՐ	ԳԻՐՔ 2		A2.05.1	ՀԱՏԱԿԱԳԻԾ ԸՍՏ +11.850 ՆԻՇԻ									
					A2.05.2	ՄԻՋՆՈՐՄՆԵՐԻ ՀԱՏԱԿԱԳԻԾ ԸՍՏ +11.850 ՆԻՇԻ									
	ՇԿՆ	ՇԻՆԱՐԱՐՈՒԹՅԱՆ ԿԱԶՄԱԿԵՐՊՄԱՆ ՆԱԽԱԳԻԾ	ՀԱՏՈՐ 8		A2.06	ՀԱՏԱԿԱԳԻԾ ԸՍՏ +14.150 ՆԻՇԻ									
					A2.07	ՏԱՆԻՔԻ ՀԱՏԱԿԱԳԻԾ									
	Ն	ՆԱԽԱՀԱՇԻՎ	ՀԱՏՈՐ 9			ՃԱԿԱՏՆԵՐ		<table><tr><td>No.</td><td>Բացառությունը</td><td>Ամսաթիվ</td></tr><tr><td colspan="3">ՓՈՓՈԽՈՒԹՅՈՒՆՆԵՐ</td></tr></table>		No.	Բացառությունը	Ամսաթիվ	ՓՈՓՈԽՈՒԹՅՈՒՆՆԵՐ		
No.	Բացառությունը	Ամսաթիվ													
ՓՈՓՈԽՈՒԹՅՈՒՆՆԵՐ															
					A3.01	ՃԱԿԱՏ «1'-5» ԱՌԱՆՑՔՆԵՐԻ ՄԻՋԵՎ		ԳԾԱԳՐԻ ԱՆՎԱՆՈՒՄԸ							
					A3.02	ՃԱԿԱՏ «Ե-Ա» ԱՌԱՆՑՔՆԵՐԻ ՄԻՋԵՎ		ԱՇԽԱՏԱՆՔԱՅԻՆ ԳԾԱԳՐԵՐԻ ԱՆՎԱՆԱՑԱՆԿ							
					A3.03	ՃԱԿԱՏ «Ա-Ե» ԱՌԱՆՑՔՆԵՐԻ ՄԻՋԵՎ									
					A3.04	ՃԱԿԱՏ «5-1'» ԱՌԱՆՑՔՆԵՐԻ ՄԻՋԵՎ									
						ԿՏՐՎԱԾՔՆԵՐ		ՆԱԽԱԳԾԱՅԻՆ ՓՈՒԼ							
					A4.01	ԿՏՐՎԱԾՔ «1-1»		ԱՇԽԱՏԱՆՔԱՅԻՆ ՆԱԽԱԳԻԾ							
					A4.02	ԿՏՐՎԱԾՔ «2-2»		A0.01							
					A4.03	ԿՏՐՎԱԾՔ «3-3»									
					A4.04	ԿՏՐՎԱԾՔ «4-4»									
						ԲԱՑՎԱԾՔՆԵՐ Ե/Բ ԾԱԾԿԵՐՈՒՄ ԵՎ ՊԱՏԵՐՈՒՄ									
					A5.01	Ե/Բ ԾԱԾԿԻ ՍԱԼԻ ՄԵՋ ԲԱՑՎԱԾՔՆԵՐԻ ՀԱՏԱԿԱԳԻԾ ԸՍՏ -1.625 ՆԻՇԻ		ԵԳՃ Ի. ՆԵՐՍԻՍՅԱՆ							
					A5.02	Ե/Բ ԾԱԾԿԻ ՍԱԼԻ ՄԵՋ ԲԱՑՎԱԾՔՆԵՐԻ ՀԱՏԱԿԱԳԻԾ ԸՍՏ ±0.000 ԵՎ +1.700 ՆԻՇԵՐԻ		ՃԱՐՏ Ղ. ՄԿՐՏՅԱՆ							
								<div>All drawings and written material appearing herein constitute original and unpublished work of the Architect and may not be used or disclosed without prior written consent of the Architects.</div> <div>Copyright 2015 NST Architects</div>							

ՃԼ ՄԱԿՆԻՇԻ ԱՇԽԱՏԱՆՔԱՅԻՆ ԳԾԱԳՐԵՐԻ ԱՆՎԱՆԱՑԱՆԿ					
ԹԵՐԹ	ԳԾԱԳՐԵՐԻ ԱՆՎԱՆՈՒՄԸ	ԾԱՆՈԹ.	ԹԵՐԹ	ԳԾԱԳՐԵՐԻ ԱՆՎԱՆՈՒՄԸ	ԾԱՆՈԹ.
A5.03	Ե/Բ ԾԱԾԿԻ ՍԱԼԻ ՄԵՋ ԲԱՑՎԱԾՔՆԵՐԻ ՀԱՏԱԿԱԳԻԾ ԸՍՏ +5.200 ՆԻՇԻ		A8.11.1	ՆԵՐՔԻՆ ՀԱՆԳՈՒՅՑՆԵՐ. ՀԱՏԱԿՆԵՐԻ ՀԱՐԴԱՐՄԱՆ ՏԻՊԵՐ	
A5.04	Ե/Բ ԾԱԾԿԻ ՍԱԼԻ ՄԵՋ ԲԱՑՎԱԾՔՆԵՐԻ ՀԱՏԱԿԱԳԻԾ ԸՍՏ +8.500 ՆԻՇԻ		A8.11.2	ՆԵՐՔԻՆ ՀԱՆԳՈՒՅՑՆԵՐ. ՀԱՏԱԿՆԵՐԻ ՀԱՐԴԱՐՄԱՆ ՏԻՊԵՐ	
A5.05	Ե/Բ ԾԱԾԿԻ ՍԱԼԻ ՄԵՋ ԲԱՑՎԱԾՔՆԵՐԻ ՀԱՏԱԿԱԳԻԾ ԸՍՏ +11.800 ՆԻՇԻ		A8.12.1	ԳՍ ԲԵՏՈՆԵ ԲԼՈԿԵՐԻՑ ՄԻՋՆՈՐՄԵՐԻ ՏԻՊԵՐ-1	
A5.06	Ե/Բ ԾԱԾԿԻ ՍԱԼԻ ՄԵՋ ԲԱՑՎԱԾՔՆԵՐԻ ՀԱՏԱԿԱԳԻԾ ՏԱՆԻՔԻ ՀԱՏԱԿԱԳԻԾ		A8.12.2	ԳՍ ԲԵՏՈՆԵ ԲԼՈԿԵՐԻՑ ՄԻՋՆՈՐՄԵՐԻ ՏԻՊԵՐ-2	
			A8.13	ՄԵՏԱՂԱԿԱՆ ՍՏԱԴԵՐԻՑ ՄԻՋՆՈՐՄԻ ԿՈՆՍՏՐՈՒԿՑԻԱՆԵՐ	
A5.08	ԲԱՑՎԱԾՔՆԵՐ ՊԱՏԵՐՈՒՄ. ՓՈԿԱԾՔ «1'» ԱՌԱՆՑՔՈՎ		A8.14	ՄԵՏԱՂԱԿԱՆ ՍՏԱԴԵՐԻ ԱՄՐԱՑՄԱՆ ԴԵՏԱԼՆԵՐ	
A5.09	ԲԱՑՎԱԾՔՆԵՐ ՊԱՏԵՐՈՒՄ. ՓՈԿԱԾՔ «Դ» ԱՌԱՆՑՔՈՎ		A8.15.1	ԲԱՐԻ ԴԻՄԱՍԵՂԱՆ	
A5.10	ԲԱՑՎԱԾՔՆԵՐ ՊԱՏԵՐՈՒՄ. ՓՈԿԱԾՔ «Դ'» ԱՌԱՆՑՔՈՎ		A8.15.2	ԲԱՐԻ ԵՏԵՎԻ ՊԱՀԱՐԱՆ	
A5.11	ԲԱՑՎԱԾՔՆԵՐ ՊԱՏԵՐՈՒՄ. ՓՈԿԱԾՔ «5» ԱՌԱՆՑՔՈՎ		A8.15.3	ՀԱՆԴԵՐՋԱՐԱՆԻ ՀԱՏԱԿԱԳԻԾ	
A5.12	ԲԱՑՎԱԾՔՆԵՐ ՊԱՏԵՐՈՒՄ. ՓՈԿԱԾՔ «4» ԱՌԱՆՑՔՈՎ		A8.15.4	ՀԱՆԴԵՐՋԱՐԱՆԻ ԴԻՄԱՍԵՂԱՆ	
A5.13	ԲԱՑՎԱԾՔՆԵՐ ՊԱՏԵՐՈՒՄ. ՓՈԿԱԾՔ «Ա» ԱՌԱՆՑՔՈՎ		A8.15.6	ՏԻՊԱՐԱՅԻՆ ԿԱԽԻՉ	
A5.14	ԲԱՑՎԱԾՔՆԵՐ ՊԱՏԵՐՈՒՄ. ՓՈԿԱԾՔ «Բ» ԱՌԱՆՑՔՈՎ			ՄԱՍՆԱԳՐԵՐ	
A5.15	ԲԱՑՎԱԾՔՆԵՐ ՊԱՏԵՐՈՒՄ. ՓՈԿԱԾՔՆԵՐ «Ա.1» ԵՎ «2'» ԱՌԱՆՑՔՆԵՐՈՎ		A9.01	ՆԵՐՔԻՆ ԵՎ ԱՐՏԱՔԻՆ ԴՈՆԵՐ	
	ԱՌԱՍՏԱԴԻ ԱՐՏԱՑՈԼՎԱԾ ՀԱՏԱԿԱԳԾԵՐ		A9.02	ՆԵՐՔԻՆ ԵՎ ԱՐՏԱՔԻՆ ՊԱՏՈՒՀԱՆՆԵՐ	
A6.01	ԱՌԱՍՏԱԴԻ ԱՐՏԱՑՈԼՎԱԾ ՀԱՏԱԿԱԳԻԾ ԸՍՏ -1.575 ՆԻՇԻ		A9.03.1	ԱԼՅՈՒՄԻՆԵ ՊՐՈՋԵԼՆԵՐԻՑ ՎԻՏՐԱԺՆԵՐ-1	
A6.02	ԱՌԱՍՏԱԴԻ ԱՐՏԱՑՈԼՎԱԾ ՀԱՏԱԿԱԳԻԾ ԸՍՏ ±0.000 ԵՎ +1.750 ՆԻՇՇԵՐԻ		A9.03.2	ԱԼՅՈՒՄԻՆԵ ՊՐՈՋԵԼՆԵՐԻՑ ՎԻՏՐԱԺՆԵՐ-2	
A6.03	ԱՌԱՍՏԱԴԻ ԱՐՏԱՑՈԼՎԱԾ ՀԱՏԱԿԱԳԻԾ ԸՍՏ +5.250 ՆԻՇԻ				
A6.04	ԱՌԱՍՏԱԴԻ ԱՐՏԱՑՈԼՎԱԾ ՀԱՏԱԿԱԳԻԾ ԸՍՏ +8.550 ՆԻՇԻ				
A6.05	ԱՌԱՍՏԱԴԻ ԱՐՏԱՑՈԼՎԱԾ ՀԱՏԱԿԱԳԻԾ ԸՍՏ +11.850 ՆԻՇԻ				
A6.06	ԱՌԱՍՏԱԴԻ ԱՐՏԱՑՈԼՎԱԾ ՀԱՏԱԿԱԳԻԾ ԸՍՏ +14.150 ՆԻՇԻ				
	ՄԱՆՐԱՄԱՍՆ ՀԱՏԱԿԱԳԾԵՐ, ԿՏՐՎԱԾՔՆԵՐ, ՃԱԿԱՏՆԵՐ				
A7.01	ՄԱՆԴՂԱՎԱՆԴԱԿԻ ՄԱՆՐԱՄԱՍՆ ՀԱՏԱԿԱԳԾԵՐ ԸՍՏ -1.575 ԵՎ +1.750 ՆԻՇՇԵՐԻ				
A7.02	ՄԱՆԴՂԱՎԱՆԴԱԿԻ ՄԱՆՐԱՄԱՍՆ ՀԱՏԱԿԱԳԾԵՐ ԸՍՏ +2.800 ԵՎ +5.250 ՆԻՇՇԵՐԻ				
A7.03	ՄԱՆԴՂԱՎԱՆԴԱԿԻ ՄԱՆՐԱՄԱՍՆ ՀԱՏԱԿԱԳԾԵՐ ԸՍՏ +8.550 ԵՎ +11.850 ՆԻՇՇԵՐԻ				
A7.04	ՄԱՆԴՂԱՎԱՆԴԱԿԻ ՄԱՆՐԱՄԱՍՆ ՀԱՏԱԿԱԳԾԵՐ ԸՍՏ +14.150 ՆԻՇԻ				
A7.05	ՄԱՆԴՂԱՎԱՆԴԱԿԻ ԿՏՐՎԱԾՔ«1-1»				
A7.06	ԲԵՄԱՃԱԴԵՐԻ ՄԱՆՐԱՄԱՍՆԵՐ ԿԱՆԳՆԱԿՆԵՐԻ ՀԱՏԱԿԱԳԻԾ				
A7.07	ԲԵՄԱՃԱԴԵՐԻ ՄԱՆՐԱՄԱՍՆԵՐ ՀԱՏԱԿԱԳԻԾ ԸՍՏ +14.150 ՆԻՇԻ				
A7.08	ԲԵՄԱՃԱԴԵՐԻ ՄԱՆՐԱՄԱՍՆԵՐ ԿՏՐՎԱԾՔ «1-1»				
A7.09	ԲԵՄԱՃԱԴԵՐԻ ՄԱՆՐԱՄԱՍՆԵՐ ՄԵՏԱՂԱԿԱՆ ՖԵՐՄԱ				
	ԷՔՍՏԵՐՅԵՐԻ ԵՎ ԻՆՏԵՐԻԵՐԻ ՀԱՆԳՈՒՅՑՆԵՐ				
A8.01	ԱՐՏԱՔԻՆ ՊԱՏԵՐԻ ԵՐԵՍԱՊԱՏՈՒՄ				
A8.02	ՔԻՎԱՊԱՏԻ ԵՎ Ե.Բ. ՀԵԾԱՆԻ ՀԱՆԳՈՒՅՑՆԵՐ				
A8.03	ԲԱՑՎԱԾՔՆԵՐԻ ՀԱՐԴԱՐՄԱՆ ՀԱՆԳՈՒՅՑՆԵՐ				
A8.04	ՔԻՎԱՊԱՏԻ ՔԱՐԵ ԵՐԵՍԱՊՏՄԱՆ ԵՎ ՑՈԿՈԼԻ ՀԱՆԳՈՒՅՑՆԵՐ				
A8.05	ՏԱՆԻՔԻ ՀԱՆԳՈՒՅՑՆԵՐ				
A8.06	ՍՅՈՒՆՆԵՐԻ ԵՎ ՀԵԾԱՆՆԵՐԻ ԵՐԵՍԱՊԱՏՄԱՆ ՀԱՆԳՈՒՅՑՆԵՐ				

ՀՀ ՔԱՂԱՔԱՇԻՆՈՒԹՅԱՆ  
ՆԱԽԱՐԱՐՈՒԹՅԱՆ  
«ՔԱՂԱՔԱՇԻՆԱԿԱՆ  
ԾՐԱԳՐԵՐԻ  
ԻՐԱԿԱՆԱՑՄԱՆ  
ԳՐԱՍԵՆՅԱԿ»

ԵՐԵՎԱՆԻ ԿԱՄԵՐԱՅԻՆ  
ՊԵՏԱԿԱՆ ԹԱՏՐՈՆԻ  
ՆՈՐ ՄԱՍՆԱՇՇԵՆՔ  
(ՂԱՅԼԻՃ)

ՀԱՅԱՍՏԱՆԻ ՀԱՆՐԱՊԵՏՈՒԹՅՈՒՆ,  
ԵՐԵՎԱՆ, ԿՈՐՅՈՒՆԻ Փ., 16/2

ՆԱԽԱԳԾԻ ԵՄՐԱՐՄՊԵՏ

NSTarchitects

«ՆՍԹ Արքիթեքշուր Ստուդիո»  
ՍՊԸ

ՊԵՏԱԿԱՆ ԼԻՑԵՆԶԻԱ՝ 12889  
ՀՀ, 0010, ԵՐԵՎԱՆ, ՏՊԱԳՐԻՉՆԵՐԻ 8-23  
ՀԵՌ. : (+37460) 527327  
www.nstarchitects.am

ԻՆՃԵՆԵՐԱԿԱՆ  
ՀԱՄԱԿԱՐԳԵՐԻ ՆԱԽԱԳԾՈՐ:

«ԱՐՏԱՇԵՍ ՊՐՈՋԵԿՏ» ՍՊԸ




ՊԵՏԱԿԱՆ ԼԻՑԵՆԶԻԱ՝ 14540  
ՀՀ, 0033, ԵՐԵՎԱՆ, Վ. ՀԱՄԲԱՐՁՈՒՄՑԱՆ 12-8  
ՀԵՌ. : (+37410) 264571

ԸՆԴՀԱՆՈՒՐ ԾԱՆՈԹՈՒՐՈՒՆՆԵՐ:

No.	Բացառություն	Ամսաթիվ
ՓՈՓՈԽՈՒԹՅՈՒՆՆԵՐ		
ԳԾԱԳՐԻ ԱՆՎԱՆՈՒՄԸ		
ԱՇԽԱՏԱՆՔԱՅԻՆ ԳԾԱԳՐԵՐԻ ԱՆՎԱՆԱՑԱՆԿ		
ՆԱԽԱԳԾԱՅԻՆ ՓՈՒԼ		
ԱՇԽԱՏԱՆՔԱՅԻՆ ՆԱԽԱԳԻԾ		
ԳԾԱԳՐԻ ՀԱՄԱՐԸ	ԱՄՍԱԹԻՎ	
A0.02	25.03.2015	
	ՆԱԽ. ՀԱՄԱՐԸ	043-14
	ՍԱՍՇՏԱՔ	
ՆԳՃ Ի. ՆԵՐՍԻՍՅԱՆ		
ԵՄՐՏ Դ. ՄԿՐՏՅԱՆ		
All drawings and written material appearing herein constitute original and unpublished work of the Architect and may not be used or disclosed without prior written consent of the Architects.		
Copyright 2015 NST Architects		





ԸՆԴՀԱՆՈՒՐ ԾԱՆՈԹՈՒԹՅՈՒՆՆԵՐ	
<div>01. ԲՈԼՈՐ ՇԻՆԱՇԽԱՏԱՆՔՆԵՐԸ ԵՎ ՀԱՆԳՈՒՅՑՆԵՐԸ ՊԵՏՔ Է ՀԱՄԱՊԱՏԱՍԽԱՆԵՆ ՀԱՅԿԱԿԱՆ ՆՈՐՄԵՐԻՆ (ՀՀՇՆ, ՍՆԻՊ ԵՎ ԳՈՍՏ-իմ):</div> <div>02. ԳԾԱԳՐԵՐԻՑ ՔԱՆՈՆՈՎ ՉԱՓ ՉՎԵՐՑՆԵԼ: ԿԱՊԱԼԱՌՈՒՆ ՊԵՏՔ Է ՍՏՈՒԳԻ ԲՈԼՈՐ ՉԱՓԵՐԸ ԱՇԽԱՏԱՆՔՆԵՐԻ ԻՐԱԿԱՆԱՑՄԱՆ ՏԱՐԱԾՔՈՒՄ: ԱՆՀԱՄԱՊԱՏԱՍԽԱՆՈՒԹՅՈՒՆՆԵՐ ԲԱՑԱՀԱՅՏԵԼՈՒ ԴԵՊԹՈՒՄ ԿԱՊԱԼԱՌՈՒՆ ՊԵՏՔ Է ՏԵՂՅԱԿ ՊԱՀԻ ԱՅԴ ՄԱՍԻՆ ՆԱԽԱԳԾՈՂԻՆ ԵՎ ՊԱՐԶԱԲԱՆՈՒՄ ԽՆԴԻՐԻ:</div> <div>03. ԿԱՊԱԼԱՌՈՒՆ ՊԵՏՔ Է ՍՏՈՒԳԻ ԲՈԼՈՐ ԱՌԿԱ ՊԱՅՄԱՆՆԵՐԸ ՆԱԽՔԱՆ ՇԻՆԱՇԽԱՏԱՆՔՆԵՐԸ ՍԿՍԵԼԸ:</div> <div>04. ԿԱՊԱԼԱՌՈՒՆ ՊԱՏԱՍԽԱՆԱՏՎՈՒԹՅՈՒՆ Է ԿՐՈՒՄ ԵՆԹԱԿԱՊԱԼԱՌՈՒՆԵՐԻ ԱՇԽԱՏԱՆՔԻ ՍՏՈՒԳՄԱՆ ՀԱՄԱՐ՝ ՊԱՅՄԱՆԱԳՐԻ ՓԱՏԱԹՂԹԵՐԻ ՀԵՏ ԴՐԱ ՀԱՄԱՊԱՏԱՍԽԱՆՈՒՄԸ ԱՊԱՀՈՎԵԼՈՒ ՆՊԱՏԱԿՈՎ:</div> <div>05. ԿԱՊԱԼԱՌՈՒՆ ՊԱՏԱՍԽԱՆԱՏՎՈՒԹՅՈՒՆ Է ԿՐՈՒՄ ԲՈԼՈՐ ԻՆԺԵՆԵՐԱԿԱՆ ԵՎ ԱՅԼ ՏԵՍԱԿԻ ՍԱՐՔԱՎՈՐՈՒՄՆԵՐԻ ԵՎ ԲԱՑՎԱԾՔՆԵՐԻ ՃՇԳՐԻՏ ՏԵՂԱԴՐՄԱՆ ՀԱՄԱՐ:</div> <div>06. ԿԱՊԱԼԱՌՈՒՆ ՊԵՏՔ Է ՍՏՈՒԳԻ ԲՈԼՈՐ ՍԱՐՔԱՎՈՐՈՒՄՆԵՐԻ ՉԱՓԵՐԸ, ՏԵՂԱԴՐՄԱՆ ՎԱՅՐԸ ԵՎ ՍԱՐՔԱՎՈՐՈՒՄՆԵՐԻ ՎԵՐԱԲԵՐՅԱԼ ԱՐՏԱԴՐՈՂ ԿԱԶՄԱԿԵՐՊՈՒԹՅՈՒՆՆԵՐԻ ՀԱՄԱՊԱՏԱՍԽԱՆ ՏՎՅԱԼՆԵՐԸ՝ ԱՅԴ ԹՎՈՒՄ ԷԼԵԿՏՐԱՍՆՈՒՑՄԱՆ, ՋՐԱՀԵՌԱՑՄԱՆ ԵՎ ՏԵՂԱԿԱՅՄԱՆ ԲՈԼՈՐ ՊԱՀԱՆՋԱՐԿՆԵՐԸ ՆԱԽՔԱՆ ԱՇԽԱՏԱՆՔԸ ՍԿՍԵԼԸ:</div> <div>07. ԽՈՂՈՎԱԿՆԵՐԻ, ԷԼԵԿՏՐԱԿԱՆ ԱՇԽԱՏԱՆՔՆԵՐԻ ԵՎ ԱՅԼ ՆՊԱՏԱԿՆԵՐԻ ՀԱՄԱՐ ՊԱՀԱՆՋՎՈՂ ԲՈԼՈՐ ԲԱՑՎԱԾՔՆԵՐԸ ՊԵՏՔ Է ՄԵԿՈՒՄԱՑՎԵՆ ՀԱԿԱՀՐԴԵՀԱՅԻՆ ԽՏԱՑՈՒՑԻՉՆԵՐՈՎ, ՈՐԻ ՀԱԿԱՀՐԴԵՀԱՅԻՆ ԿԱՐԳԸ ՊԵՏՔ Է ԼԻՆԻ ՆՈՒՅՆԸ, ԻՆՉ ՆԵՐԹԱՓԱՆՑՎՈՂ ՊԱՏԻ, ՀԱՏԱԿԻ ԿԱՄ ԱՌԱՍՏԱՐԻ ՀԱԿԱՀՐԴԵՀԱՅԻՆ ԿԱՐԳԸ:</div> <div>08. ԿՈՆՍՏՐՈՒԿՏՈՐԱԿԱՆ ԵՎ ԻՆժԵՆԵՐԱԿԱՆ ՄԱՍԵՐԻ ԳԾԱԳՐԵՐԸ ՃԱՐՏԱՐԱՊԵՏԱԿԱՆ ԳԾԱԳՐԵՐԻ ՀԱՄԱԼՐՈՒՄՆ ԵՆ ՀԱՆԴԻՍԱՆՈՒՄ: ԳԼԽԱՎՈՐ ԿԱՊԱԼԱՌՈՒՆ ՊԵՏՔ Է ԱՌԱՋՆՈՐԴՎԻ ՃԱՐՏԱՐԱՊԵՏԱԿԱՆ ԳԾԱԳՐԵՐՈՎ: ՆԱԽՔԱՆ ՇԻՆԱՐԱՐԱԿԱՆ ԿԱՄ ԻՆժԵՆԵՐԱԿԱՆ ԱՇԽԱՏԱՆՔՆԵՐ ԻՐԱԿԱՆԱՑՆԵԼԸ ԱՅՆ ՊԵՏՔ Է ՍՏՈՒԳՎԻ ՃԱՐՏԱՐԱՊԵՏԱԿԱՆ ԳԾԱԳՐԵՐԻՆ ՀԱՄԱՊԱՏԱՍԽԱՆԵԼՈՒ ՀԱՄԱՐ: ՃԱՐՏԱՐԱՊԵՏԱԿԱՆ ԵՎ ԿՈՆՍՏՐՈՒԿՏՈՐԱԿԱՆ ԿԱՄ ԻՆժԵՆԵՐԱԿԱՆ ԳԾԱԳՐԵՐԻ ՄԻՋԵՎ ՈՐԵՎԷ ԱՆՀԱՄԱՊԱՏԱՍԽԱՆՈՒԹՅՈՒՆ ԲԱՑԱՀԱՅՏԵԼՈՒ ԴԵՊԹՈՒՄ ԱՅԴ ՄԱՍԻՆ ՊԵՏՔ ՏԵՂՅԱԿ ՊԱՀԵԼ ՃԱՐՏԱՐԱՊԵՏԻՆ ԱՆՀԱՄԱՊԱՏԱՍԽԱՆՈՒԹՅՈՒՆԸ ՊԱՐԶԱԲԱՆԵԼՈՒ ՀԱՄԱՐ: ՃԱՐՏԱՐԱՊԵՏԱԿԱՆ ԳԾԱԳՐԵՐԻՆ ՀԱԿԱՍՈՂ ԱՇԽԱՏԱՆՔԸ ՊԵՏՔ Է ՈՒՂՂՎԻ ԳԼԽԱՎՈՐ ԿԱՊԱԼԱՌՈՒԻ ԿՈՂՄԻՑ:</div> <div>09. ԳԾԱԳՐԵՐՈՒՄ ՕԳՏԱԳՈՐԾՎՈՂ ՀԱՊԱՎՈՒՄՆԵՐԸ ՊԵՏՔ Է ՊԱՏԿԱՆԱՆ ՀԱՃԱԽ ԿԻՐԱՌՎՈՂ ՀԱՊԱՎՈՒՄՆԵՐԻ ՇԱՐՔԻՆ ԿԱՄ ԸՂԳՐԿԱՎԾ ԼԻՆԵՆ ՀԱՊԱՎՈՒՄՆԵՐԻ ՑՈՒՑԱԿԻ ՄԵՋ: ՃԱՐՏԱՐԱՊԵՏԸ ՊԵՏՔ Է ՊԱՐԶԱԲԱՆԻ ՅՈՒՐԱՔԱՆՉՅՈՒՐ ԱՆՀԱՍԿԱՆԱԼԻ ՀԱՊԱՎԱՄԱՆ ԻՄԱՍՏԸ:</div> <div>10. ԲՈԼՈՐ ՉԱՓԵՐԸ ՏՐՎԱԾ ԵՆ ՍՏԱԴԵՐԻ ԵՐԵՍՈՎ ԿԱՄ ԱՌԱՆՑՔՈՎ, ԻՆՉՊԵՍ ՆԱԵՎ ՊԱՏԻ ԿԱՄ ԱՅԱՆ ԵՐԵՍԻ ԳԾՈՎ ԿԱՄ ԱՅԱՆ ԱՌԱՆՑՔԱՅԻՆ ԳԾՈՎ, ԲԱՑԱՌՈՒԹՅԱՄԲ ԱՅՆ ԴԵՊԹԵՐԻ, ԵՐԲ ՏՐՎԱԾ ԵՆ ԱՅԼ ՑՈՒՑՈՒՄՆԵՐ:</div> <div>11. ՇԵՂԵԼ ՍՏԱԴԵՐԸ ԻՐԱՐԻՑ ԸՍՏ ՊԱՀԱՆՋԻ, ԱՅՆՊԵՍ ՈՐ ՏԱՐԲԵՐ ՀԱՍՏՈՒԹՅԱՆ ԵՐԵՄԱՊԱՏՄԱՆ ԴԵՊԹՈՒՄ ՊԱՏԵՐԻ ՄԱԿԵՐԵՍԸ ՀԱՍԱՐԱԿԱԿԱՆ ՎԱՅՐԵՐՈՒՄ ԼԻՆԻ ՀԱՐԹ:</div> <div>12. ՄԱՐԴԿԱՅԻՆ ԱՋԴԵՑՈՒԹՅԱՆ ԵՆԹԱԿԱ ԲՈԼՈՐ ԱՊԱԿԵՊԱՏ ԲԱՑՎԱԾՔՆԵՐԸ՝ ԴՐՄԻ ԵՎ ՆԵՐՄԻ, ՊԵՏՔ Է ՀԱՄԱՊԱՏԱՍԽԱՆԵՆ ՏՎՅԱԼ ԴԵՊԹՈՒՄ ԿԻՐԱՌԵԼԻ ԲՈԼՈՐ ԿԱՐԳԱՎՈՐՈՂ ՆՈՐՄԵՐԻՆ:</div> <div>13. ԿԱՊԱԼԱՌՈՒՆ ՊԵՏՔ Է ԺԱՄԱՆԱԿԱՎՈՐ ՊԱՇՏՊԱՆՈՒԹՅՈՒՆ ԵՎ ԱՐԳԵԼԱՓԱՎՈՒՄՆԵՐ ԻՐԱԿԱՆԱՑՆԻ ՇԻՆՀՐԱՊԱՐԱԿԻ ՇՈՒՐՋ ԵՎ ՊԱՏԱՍԽԱՆԱՏՎՈՒԹՅՈՒՆ Է ԿՐՈՒՄ ՎԱՅՐԻ ԸՆԴՀԱՆՈՒՐ ՄԱՔՐՄԱՆ ՀԱՄԱՐ ԱՇԽԱՏԱՆՔԻ ԱՎԱՐՏԻՑ ՀԵՏՈ՝ ՆԵՐԱՌՅԱԼ ԴԵՊԻ ՇԻՆՀՐԱՊԱՐԱԿ ՏԱՆՈՂ ՃԱՆԱՊԱՐՉԸ:</div> <div>14. ԿԱՊԱԼԱՌՈՒՆ ՊԱՏԱՍԽԱՆԱՏՎՈՒԹՅՈՒՆ Է ԿՐՈՒՄ ՔԱՆԴՄԱՆ ԱՇԽԱՏԱՆՔՆԵՐԻ ԿԱՄ ԵՆԹԱԿԱՊԱԼԱՌՈՒՆԵՐԻ ԿՈՂՄԻՑ ՇԻՆԱՐԱՐԱԿԱՆ ԱՅԼ ԱՇԽԱՏԱՆՔԻ ԱՐԴՅՈՒՆՔՈՒՄ ԳՈՅՈՒԹՅՈՒՆ ՈՒՆԵՑՈՂ ՀԱՐԴԱՐԱՆՔԻ ՎՆԱՍՎԱԾՔՆԵՐԻ ԿԱՄ ԴԵՖՈՐՄԱՑԻԱՆԵՐԻ ՎԵՐԱՆՈՐՈԳՄԱՆ ՀԱՄԱՐ:</div>	<div>15. ԱՅՆ ԴԵՊԹԵՐՈՒՄ, ԵՐԲ ԳՈՅՈՒԹՅՈՒՆ ՈՒՆԵՑՈՂ ԿԱՌՈՒՅՑՆԵՐԻ ՀԱԿԱՀՐԴԵՀԱՅԻՆ ՑՈՒՑԱՆԻՇԸ ԵՆԹԱՐԿՎԵԼ Է ՓՈՓՈԽՄԱՆ ՔԱՆԴՄԱՆ ԿԱՄ ԱՅԼ ԱՇԽԱՏԱՆՔՆԵՐԻ ԱՐԴՅՈՒՆՔՈՒՄ, ԿԱՊԱԼԱՌՈՒՆ ՊԵՏՔ Է ՎԵՐԱԿԱՆԳՆԻ ԿԱՌՈՒՅՑԻ ՊԱՀԱՆՋՎՈՂ ՀԱԿԱՐԴԵՀԱՅԻՆ ԿԱՐԳԸ:</div> <div>16. ՀԱՍԱՐԱԿԱԿԱՆ ՎԱՅՐԵՐԻ ԱՐՏԱՔԻՆ ԴՈՆԵՐԸ ԵՎ ԲՈԼՈՐ ՍԵՆՅԱԿՆԵՐԻ ԴՈՆԵՐԸ ՈՐՏԵՂ ՄԱՐԴԿԱՆՑ ՔԱՆԱԿԸ 50 Է ԿԱՄ ԱՎԵԼ ՊԵՏՔ Է ԲԱՑՎԵՆ ՓԱԽՈՒՄՏԻ ՈՒՂՂՈՒԹՅԱՄԲ:</div> <div>17. ՔԱՐԵ ԵՐԵՄԱՊԱՏՄԱՆ ԵՎ ՍԱԼՎԱԾՔԻ ՆԿԱՐՎԱԾՔԸ ՊԵՏՔ Է ՃՇՏԵԼ ՆԱԽՔԱՆ ՏԵՂԱԴՐՄԱՆ ԱՇԽԱՏԱՆՔՆԵՐԸ:</div> <div>18. ԿԱՊԱԼԱՌՈՒՆ ՊԵՏՔ Է ՆԵՐԿԱՅԱՑՆԻ ԲՈԼՈՐ ՊԱՀԱՆՋՎՈՂ ԱՐՏԱԴՐԱԿԱՆ ԳԾԱԳՐԵՐԸ, ՆՅՈՒԹԵՐԻ ՆՍՈՒՇՆԵՐԸ, ՏԵՂԵԿԱԳՐԵՐԸ ԵՎ ԱՅԼ ՏՎՅԱԼՆԵՐԸ ՆԱԽԱԳԾՈՂԻՆ՝ ՈՒՍՈՒՄՆԱՍԻՐՄԱՆ ԵՎ ՀԱՍՏԱՏՄԱՆ ՀԱՄԱՐ: ՆԱԽԱԳԾԱՅԻՆ ՊԱՀԱՆՋՆԵՐԻՆ ՀԱԿԱՍՈՂ ՆՅՈՒԹԵՐԻ ԵՎ ԾԱՌԱՅՈՒԹՅՈՒՆՆԵՐԻ ՕԳՏԱԳՈՐԾՈՒՄԸ ԱՌԱՆՑ ՆԱԽԱԳԾՈՂԻ ՀԵՏ ՀԱՄԱՁԱՅՆԵՑՄԱՆ ՊԵՏՔ Է ՈՒՂՂՎԻ ԿԱՊԱԼԱՌՈՒԻ ԿՈՂՄԻՑ ԻՐ ԻՍԿ ՍԵՓԱԿԱՆ ՀԱՇՎԻՆ:</div> <div>19. ՄԱՆԱԳՐԵՐՈՒՄ ՆՇՎԱԾ ՆՅՈՒԹԵՐԻ ԵՎ ՍԱՐՔԱՎՈՐՈՒՄՆԵՐԻ ՓՈԽԱՐԻՆՄԱՆ ԲՈԼՈՐ ՀԱՐՑԵՐԸ ՊԵՏՔ Է ՆԵՐԿԱՅԱՑՎԵՆ ԳՐԱՎՈՐ, ԵՎ ՈՒՍՈՒՄՆԱՍԻՐՎԵԼՈՒ ԵՆ ՄԻԱՅՆ ԱՅՆ ԴԵՊԹՈՒՄ, ԵՐԲ ԱՌԱՋԱՐԿՎՈՂ ՓՈԽԱՐԻՆՈՒՄԸ ԿՀԱՆԳԵՑՆԻ ԱՎԵԼԻ ԼԱՎ ԾԱՌԱՅՈՒԹՅՈՒՆՆԵՐ ՄԱՏՈՒՑՈՂ ՄԻՋՈՑՆԵՐԻ ՉԵՈՔԲԵՐՄԱՆԸ, ԱՎԵԼԻ ՀԱՐՄԱՐ ԱՌԱՔՄԱՆ ԺԱՄԿԵՏՆԵՐԻՆ ԿԱՄ ԱՎԵԼԻ ՑԱԾՐ ԳՆԻՆ՝ ԱՌԱՆՑ ՋՈՀԱԲԵՐԵԼՈՒ ՈՐԱԿԸ, ՏԵՍՔԸ ԵՎ ԳՈՐԾԱՌՈՒՅԹՆԵՐԸ: ՆԱԽԱԳԾՈՂԻՑ ՈՉ ՄԻ ԴԵՊԹՈՒՄ ՉԻ ԿԱՐՈՂ ԲԱՑԱՐՈՒԹՅՈՒՆ ԿԱՄ ԱՊԱՑՈՒՅՑ ՊԱՀԱՆՋՎԵԼ ԱՌ ԱՅՆ, ՈՐ ՓՈԽԱՐԻՆՄԱՆ ՀԱՄԱՐ ԱՌԱՋԱՐԿՎՈՂ ԱՐՏԱԴՐԱՆՔԸ ՈՐԱԿՈՎ ՀԱՄԱՊԱՏԱՍԽԱՆՈՒՄ Է ԿԱՄ ՉԻ ՀԱՄԱՊԱՏԱՍԽԱՆՈՒՄ ՆՇՎԱԾ ՏԱՐԻՆ: ՆՅՈՒԹԵՐԻ ԵՎ ՍԱՐՔԱՎՈՐՈՒՄՆԵՐԻ ԲՈԼՈՐ ԱՌԱՋԱՐԿՎՈՂ ՓՈԽԱՐԻՆՈՒՄՆԵՐԸ ՊԵՏՔ Է ՍՏՈՒԳՎԵՆ ԵՎ ՀԱՍՏԱՏՎԵՆ ՆԱԽԱԳԾՈՂԻ ԿՈՂՄԻՑ՝ ՆԱԽՔԱՆ ԴՐԱՆՑ ՏԵՂԱԴՐՈՒՄԸ:</div> <div>20. ԲՈԼՈՐ ԿՈՊՏԱՄՇԱԿ ԱՏԱՂԱԳՈՐԾԱԿԱՆ ՏԱՐԵՐԸ (ՉՈՐՍՈՒՆԵՐ, ՍԵՊԵՐ, ՏԱԽՏԱԿՆԵՐ ԵՎ ԱՅԼՆ) ՊԵՏՔ Է ՍՏԱՆԱՆ ՀԱԿԱՀՐԴԵՀԱՅԻՆ ՄՇԱԿՈՒՄ:</div>	
		<div>ՀՀ ՔԱՂԱՔԱՇԻՆՈՒԹՅԱՆ ՆԱԽԱՐԱՐՈՒԹՅԱՆ «ՔԱՂԱՔԱՇԻՆԱԿԱՆ ԾՐԱԳՐԵՐԻ ԻՐԱԿԱՆԱՑՄԱՆ ԳՐԱՍԵՆՅԱԿ»</div> <div>ԵՐԵՎԱՆԻ ԿԱՄԵՐԱՅԻՆ ՊԵՏԱԿԱՆ ԹԱՏՐՈՆԻ ՆՈՐ ՄԱՆԱՇԵՆՔ (ԴԱՀԼԻՃ)</div> <div>ՀԱՅԱՍՏԱՆԻ ՀԱՆՐԱՊԵՏՈՒԹՅՈՒՆ, ԵՐԵՎԱՆ, ԿՈՐՅՈՒՆԻ Փ., 16/2</div> <div>ՆԱԽԱԳԾԻ ՃԱՐՏԱՐԱՊԵՏ</div> <div><div></div><div>N S T architects</div></div> <div>«ՆՍԹ Արքիթեքշուր Ստուդիո» ՍՊԸ</div> <div>ՊԵՏԱԿԱՆ ԼԻՑԵՆԶԻԱ՝ 12889 ՀՀ, 0010, ԵՐԵՎԱՆ, ՏՊԱԳՐՈՇՆԵՐԻ 8-23 Հեռ. : (+37460) 527327 www.nstarchitects.am</div> <div>ԻՆժԵՆԵՐԱԿԱՆ ՀԱՄԱԿԱՐԳԵՐԻ ՆԱԽԱԳԾՈՂ:</div> <div>«ԱՐՏԱՇԵՍ ՊՐՈՋԵԿՏ» ՍՊԸ</div> <div>ՊԵՏԱԿԱՆ ԼԻՑԵՆԶԻԱ՝ 14540 ՀՀ, 0033, ԵՐԵՎԱՆ, Վ. ՀԱՐԱՐՈՇՈՒՄՅԱՆ 12-8 Հեռ. : (+37410) 264571</div> <div>ԸՆԴՀԱՆՈՒՐ ԾԱՆՈԹՈՒԹՅՈՒՆՆԵՐ:</div> <table><tr><td></td><td></td><td></td></tr><tr><td></td><td></td><td></td></tr><tr><td></td><td></td><td></td></tr><tr><td></td><td></td><td></td></tr><tr><td></td><td></td><td></td></tr><tr><td></td><td></td><td></td></tr><tr><td></td><td></td><td></td></tr><tr><td></td><td></td><td></td></tr><tr><td>No.</td><td>Բացառություն</td><td>Ամսաթիվ</td></tr><tr><td colspan="3">ՓՈՓՈԽՈՒԹՅՈՒՆՆԵՐ</td></tr><tr><td colspan="3">ԳԾԱԳՐԻ ԱՆՎԱՆՈՒՄԸ</td></tr><tr><td colspan="3">ԸՆԴՀԱՆՈՒՐ ԾԱՆՈԹՈՒԹՅՈՒՆՆԵՐ</td></tr><tr><td colspan="3">ՆԱԽԱԳԾԱՅԻՆ ՓՈՒԼ</td></tr><tr><td colspan="3">ԱՇԽԱՏԱՆՔԱՅԻՆ ՆԱԽԱԳԻԾ</td></tr><tr><td>ԳԾԱԳՐԻ ՀԱՄԱՐԸ</td><td>ԱՄՍԱԹԻՎ</td><td></td></tr><tr><td rowspan="3">A0.04</td><td>25.03.2015</td><td></td></tr><tr><td>ՆԱԽ. ՀԱՄԱՐԸ</td><td></td></tr><tr><td>043-14</td><td></td></tr><tr><td colspan="2"></td><td>ՄԱՍՇՏԱՔ</td></tr><tr><td>ՆԳՃ Ի. ՆԵՐՄԻՅԱՆ</td><td colspan="2"></td></tr><tr><td>ՃԱՐՏ Դ. ՄԿՐՏՅԱՆ</td><td colspan="2"></td></tr><tr><td></td><td colspan="2" rowspan="3"></td></tr><tr><td colspan="3">All drawings and written material appearing herein constitute original and unpublished work of the Architect and may not be used or disclosed without prior written consent of the Architects.</td></tr><tr><td colspan="3">Copyright 2015 NST Architects</td></tr></table>																									No.	Բացառություն	Ամսաթիվ	ՓՈՓՈԽՈՒԹՅՈՒՆՆԵՐ			ԳԾԱԳՐԻ ԱՆՎԱՆՈՒՄԸ			ԸՆԴՀԱՆՈՒՐ ԾԱՆՈԹՈՒԹՅՈՒՆՆԵՐ			ՆԱԽԱԳԾԱՅԻՆ ՓՈՒԼ			ԱՇԽԱՏԱՆՔԱՅԻՆ ՆԱԽԱԳԻԾ			ԳԾԱԳՐԻ ՀԱՄԱՐԸ	ԱՄՍԱԹԻՎ		A0.04	25.03.2015		ՆԱԽ. ՀԱՄԱՐԸ		043-14				ՄԱՍՇՏԱՔ	ՆԳՃ Ի. ՆԵՐՄԻՅԱՆ			ՃԱՐՏ Դ. ՄԿՐՏՅԱՆ						All drawings and written material appearing herein constitute original and unpublished work of the Architect and may not be used or disclosed without prior written consent of the Architects.			Copyright 2015 NST Architects		
No.	Բացառություն	Ամսաթիվ	
ՓՈՓՈԽՈՒԹՅՈՒՆՆԵՐ	
ԳԾԱԳՐԻ ԱՆՎԱՆՈՒՄԸ	
ԸՆԴՀԱՆՈՒՐ ԾԱՆՈԹՈՒԹՅՈՒՆՆԵՐ	
ՆԱԽԱԳԾԱՅԻՆ ՓՈՒԼ	
ԱՇԽԱՏԱՆՔԱՅԻՆ ՆԱԽԱԳԻԾ	
ԳԾԱԳՐԻ ՀԱՄԱՐԸ	ԱՄՍԱԹԻՎ	
A0.04	25.03.2015	
	ՆԱԽ. ՀԱՄԱՐԸ	
	043-14	
		ՄԱՍՇՏԱՔ	
ՆԳՃ Ի. ՆԵՐՄԻՅԱՆ	
ՃԱՐՏ Դ. ՄԿՐՏՅԱՆ	
All drawings and written material appearing herein constitute original and unpublished work of the Architect and may not be used or disclosed without prior written consent of the Architects.	
Copyright 2015 NST Architects	

ՄակՈՒՇ	Արտադրող ձեռնարկությանը կամ երկիրը	Նկարագրություն	Ծանոթություն
ՀԱՅԱՍՏԱՆԻ ՀԱՐԴԱՐԱՆՔ			
ՔՍ-1	Ցանկացած արտադրություն	Գրանիտե սալեր հղկած հարդարամբով 20ժժ հաստ. (ՅՕժժ աստիճանների համար)	
ԿՍ-1	Եվրոպական արտ.	Հատակի կերամիկական սալիկներ գրանիտե փշրամբով 400x400mm (կերամիկադեկոր)	Տիպարային հատակ հասարակական միջամցքներում
ԿՍ-2	Եվրոպական արտ.	Հատակի կերամիկական սալիկներ 200x200mm	Տիպարային հատակ հասարակական ս/համգույցներում
ԿՍ-3	Զինատառն	Հատակի կերամիկական սալիկներ գրանիտե փշրամբով 300x300mm (կերամիկադեկոր)	Տիպարային հատակ տնտեսական և օժանդակ տարածքներում
ԿՍ-6	Եվրոպական արտ. կամ հավասար	Կերամիկական սալիկներ աստիճանների և աստիճանաճակատների երեսապատման համար	Աստիճանավանդակների հարդարանք ըստ մասնագրի
Լ-1	Եվրոպական արտ. կամ հավասար	Հատակ լամինատե վահանակներից, դասը 33 (AC5-AC6) ըստ EN13329	Տիպարային հատակ աշխատասենյակներում
ՓԳ-1	Ռուսաստան	Տախտակ, ըմակամ կադմի, 20ժժ հաստ.	Թեմի հատակ
Կ-1	Եվրոպական արտ.	Կովրոլին բարձր խտությամ, կարժ խավով, անտիստատիկ, ձայնակլանիչ եմթաշերտով	Հատակ դահլիճում
ՇՐԻՇԱՎՆԵՐ			
Շ-1	Ցանկացած արտադրություն	Գրանիտե շրիշակ, համապատասխան ՔՍ-1 հատակին, 100ժժ բարձ.	
Շ-2	Եվրոպական արտ.	Շրիշակ հատուկ կերամիկական սալիկներից համապատասխան ԿՍ-1 հատակին, 100ժժ բարձ.	
Շ-3	Զինատառն	Շրիշակ հատուկ կերամիկական սալիկներից համապատասխան ԿՍ-2 հատակին, 75ժժ բարձ.	
Շ-5	Ռուսաստան	Փայտե շրիշակ, լաքապատ, 100ժժ բարձ. համապատասխան ՓԳ-1 հատակին	
Շ-6		Շրիշակ ՄԴՖ-ից, լաքապատ, 75ժժ բարձ.	
Շ-7	Եվրոպական արտ.	Շրիշակ կովրոլինից, 100ժժ բարձ., համապատասխան Կ-1 հատակին.	
Շ-8	Եվրոպական արտ.	Շրիշակ հատուկ կերամիկական սալիկներից համապատասխան ԿՍ-6 հատակին, 100ժժ բարձ.	Աստիճանավանդակների հարդարանք ըստ մասնագրի
ՊԱՏԵՐԻ ԵՎ ԱՌԱՏԱՂՆԵՐԻ ՀԱՐԴԱՐԱՆՔ			
ԿՔ-1		Ե/Ք մակերեսների կարերի ջսախաթում	
ԿՍ-4	Եվրոպական արտ.	Պատի կերամիկական սալիկներ 200x400mm	Տիպարային պատի հարդարանք հասարակական ս/համգույցներում
Ն-1	Tikkurila (Ֆինլանդիա) կամ հավասար	Լառեջսային բարձրորակ մերկում, կիսափայլատ	Տիպարային մերկ հասարակական միջամցքների համար
Ն-2	Tikkurila (Ֆինլանդիա) կամ հավասար	Լառեջսային բարձրորակ մերկ, փայլատ	
Ն-3		Ջրաեճուլսիոմ մերկ	Տիպարային մերկ տեխնիկական տարածքների համար
Ն-4		Մետաղական մակերեսների փոշեմերկում յուղաներկով	Աստիճանավանդակների ճաղաշարերի համար
Ս-1		Բարձրորակ գաջի սվաղ	
Ս-2		Բարձրորակ ցեմենտ-ավազային սվաղ	
ՉՍ		Չհարդարված ճ/ք կամ բետոնե թլուկերից մակերես	
ԱՅԼ ՀԱՐԴԱՐԱՆՔ			
ՊԳ -1		Լամինատե պատուհանագոգ 40mm հաստ., 250ժժ լայնությամբ	

Կրճատումներ									
ԱՍ	Անուստիկ սալիկներ	ՍՉ	Մամրահատակ						
Բ	Բետոն	Ն	Ներկ						
ԷՆ	Էպօքսիդային մերկ	Շ	Շրիշակ						
Լ	Լամինատ	ՉՍ	Չհարդարված մակերես						
Կ	Կովրոլին	ՊԳ	Պատուհանագոգ						
ԿՍ	Կերամիկական սալիկ	Ս	Սվաղ						
ԿՔ	Կարերի ջսախաթում	Վ	Վինիլ						
ՀՔ	Հղկված բետոն	ՔՍ	Քայրե սալիկ						

No.	Բացառություն	Ամսաթիվ

ԳԾԱԳՐԻ ՀԱՄԱՐԸ	ԱՄՍԱԹՎ
	25.03.2015
	ՆԱԽ. ՀԱՄԱՐԸ
043-14	
ՍԱՄՇՏԱՔ	

ԵՐԵՎԱՆԻ ԿԱՄԵՐԱՅԻՆ  
ԹԱՏՐՈՆԻ ՆՈՐ ՄԱՍՆԱՇԵՆՔ  
(ԴԱՅԼԻՃ)

ՆԵՐՔԻՆ ՀԱՐԴԱՐԱՆՔԻ ԱՆՎԱՆԱՑԱՆԿ

Հատակի միջոց	Տարածքի համարը		Հատակը	Շրջակը	Պատերը	Առաստաղը	Պատուհանագոգ	Լշուժներ (Լայիր հարդարման ծանոթությունները)
1	2	3	4	5	6	7	8	9
0.000	101	ՆԱԽԱՍՐԱՀ	ՔՍ-1	Շ-1	Ն-2	Ն-2	-	
-1.575	102	ՆԱԽԱՍՐԱՀ	ԿՍ-1	Շ-2	Ն-2	Ն-2	-	2
-1.575	103	ՀԱՆԴԵՐՉԱՐԱՆ	ԿՍ-1	Շ-2	Ն-2	Ն-2	-	2
-1.575	104	ՊԱՀԵՍՏ	ԿՍ-3	Շ-3	Ն-3	Ն-3	-	2
-1.575	105	ՍԱՆՀԱՆԳՈՒՅՑ ՀԱՇՄԱՆԴԱՄՆԵՐԻ	ԿՍ-3	-	ԿՍ-4	Ն-2	-	7
-1.575	106	ՍԱՆՀԱՆԳՈՒՅՑ ՏՂԱՍԱՐԴԱՆՑ	ԿՍ-3	-	ԿՍ-4	Ն-2	-	7
-1.575	107	ՍԱՆՀԱՆԳՈՒՅՑ ԿԱՆԱՆՑ	ԿՍ-3	-	ԿՍ-4	Ն-2	-	7
0.000	108	ՏՈՄՍԱՐԿՂ	ԿՍ-1	Շ-2	Ն-2	Ն-2	-	
0.000	109	ՆԱԽԱՍՈՒՏՔ	ՔՍ-1	Շ-1	Ն-1	Ն-2	-	
1.750	201	ՍՐԱՀ	ՔՍ-1	Շ-1	Ն-1	Ն-2	-	
1.750	202	ՊԱՀԵՍՏ	ԿՍ-3	Շ-3	Ն-3	Ն-3	-	
5.250	301	ԴԱՅԼԻՃ 120 ՏԵՂԻ ՀԱՍԱՐ	Կ-1	Շ-7	Ծան.1	Ծան.1	-	1
5.250	301.1	ԲԵՄ	ՓՀ-1	Շ-5	Ծան.1	Ծան.1	-	1
5.250	302	ԴԵՐԱՍԱՆՆԵՐԻ ՍԵՆՑԱԿ	Լ-1	Շ-6	Ն-2	Ն-2	ՊԳ-1	
5.250	303	ՍԻՋԱՆՑՔ	Լ-1	Շ-6	Ն-1	Ն-2	-	
5.250	304	ՍԱՆՀԱՆԳՈՒՅՑ ԾԱՌԱՅՈՂԱԿԱՆ	ԿՍ-3	-	ԿՍ-4	Ն-2	-	4,7
5.250	305	ԱՆՑՈՒՂԻ	ԿՍ-1	Շ-2	Ն-1	Ն-2	-	
8.550	401	ԱՂՍԻՆԻՍՐԱՏԻՎ ՍԵՆՑԱԿ	Լ-1	Շ-6	Ն-2	Ն-2	ՊԳ-1	
9.050	402	ԱՍՖԻԹԱՏՐՈՆ ԾԱՌԱՅՈՂԱԿԱՆ	Կ-1	Շ-7	Ն-2	Ն-2	-	
8.550	403	ՍԻՋԱՆՑՔ	Լ-1	Շ-6	Ն-1	Ն-2	-	
9.050	404	ՍԱՆՀԱՆԳՈՒՅՑ ԾԱՌԱՅՈՂԱԿԱՆ	ԿՍ-3	-	ԿՍ-4	Ն-2	-	4,7
11.850	501	ՍԻՋԱՆՑՔ	ԿՍ-3	Շ-3	ՔՍ-1; Ն-3	ՔՍ-1; Ն-3	-	3
1	2	3	4	5	6	7	8	9
11.850	502	ԷԼ. ՎԱՀԱՆԱԿԱՑԻՆ	ԿՍ-3	Շ-3	ՔՍ-1; Ն-3	ՔՍ-1; Ն-3	-	3
11.850	503	ԿԱԹՍԱՑԱՏՐՈՒՆ	ԿՍ-3	Շ-3	ՔՍ-1; Ն-3	ՔՍ-1; Ն-3	ՊԳ-1	3
14.150	601	ԲԵՄԱՃԱՂԵՐ	-	-	ԿՍ-4	Ն-2	-	

քոլոր		ՍԱՆԴՂԱՎԱՆԴԱԿ Ս1	ԿՍ-6	Շ-8	Ն-1	Ն-2	-	3,5,6
հարկ-ում								

- ԸՆԴՀԱՆՈՒՐ ԺԱՆՈՐՔՈՒՄՆԵՐ:
- Նայիր իմտեղյերի ծեփորման մախագիծը հարդարման ինֆորմացիայի համար
  - Նախատեսել բարձրորակ ցեմենտ-ավազային սվաղ բետոնե բլոկներից պատերի և միջնորմների համար:
  - Նախատեսել բարձրորակ գաջի սվաղ բետոնե բլոկներից պատերի և միջնորմների համար:
  - Բացվածքների պատուհանագոգերը և շեպերը երեսապատել կերամիկական սալիկով պատերի երեսապատման բարձրությամբ
  - Մետաղական բազրիքները մերկել յուղամերկով (Ն-4) փոշեմերկման եղանակով
  - Աստիճանների հարթակների և սանդղաբազուկների տակերը և կողերը մերկել Ն-1 տիպի մերկով
  - Երեսապատում կերամիկական սալիկով կեղծ առաստաղի բարձրությամբ

ՀՀ ՔԱՂԱՔԱՇԻՆՈՒԹՅԱՆ  
ՆԱԽԱՐԱՐՈՒԹՅԱՆ  
«ՔԱՂԱՔԱՇԻՆԱԿԱՆ  
ԾՐԱԳՐԵՐԻ  
ԻՐԱԿԱՆԱՑՄԱՆ  
ԳՐԱՍԵՆՅԱԿ»

ԵՐԵՎԱՆԻ ԿԱՄԵՐԱՅԻՆ  
ՊԵՏԱԿԱՆ ԹԱՏՐՈՆԻ  
ՆՈՐ ՄԱՍՆԱՇԵՆՔ  
(ԴԱՅԼԻՃ)

ՀԱՅԱՍՏԱՆԻ ՀԱՆՐԱՊԵՏՈՒԹՅՈՒՆ,  
ԵՐԵՎԱՆ, ԿՈՐՅՈՒՆԻ Փ., 16/2

ՆԱԽԱԳԾԻ ԵՄԵՏԱՐԱՊԵՏ  
  
«ՆԱԹ Արքիթեքշուր Ատուդիո»  
ՍՊԸ  
ՊԵՏԱԿԱՆ ԼԻՑԵՆԶԻԱՄԱՆ 12889  
ՀՀ, 0010, ԵՐԵՎԱՆ, ՏՊԱԳՐՈՇՆԵՐԻ 8-23  
Հեռ. : (+37460) 527327  
www.nstarchitects.am

Ինժեներական  
ՀԱՄԱԿԱՐԳԵՐԻ ՆԱԽԱԳԾՈՂ:  
«ԱՐՏԱՇԵՍ ՊՐՈՋԵԿՏ» ՍՊԸ  
ՊԵՏԱԿԱՆ ԼԻՑԵՆԶԻԱՄԱՆ 14540  
ՀՀ, 0033, ԵՐԵՎԱՆ, Վ. ՀԱՐԱՐՈՇՈՒՄՅԱՆ 12-8  
Հեռ. : (+37410) 264571

ԸՆԴՀԱՆՈՒՐ ԾԱՆՈԹՈՒԹՅՈՒՆՆԵՐ:

No.	Բացարկություն	Ամսաթիվ
-----	---------------	---------


ՓՈԳՈՒՄՆԵՐ

ԳԾԱԳՐԻ ԱՆՎԱՆՈՒՄԸ

ԸՆԴՀԱՆՈՒՐ ՏՎՅԱԼՆԵՐ:  
ՆԵՐՔԻՆ ՀԱՐԴԱՐԱՆՔԻ  
ԱՆՎԱՆԱՑԱՆԿ


ՆԱԽԱԳԾԱՅԻՆ ՓՈԽ  
ԱՇԽԱՏԱՆՔԱՅԻՆ ՆԱԽԱԳԻԾ

ԳԾԱԳՐԻ ՀԱՄԱՐԸ	ԱՄՍԱԹԻՎ 25.03.2015 ՆԱԽ. ՀԱՄԱՐԸ 043-14 ՍԱՄԵՏԱՐ
---------------	---

ՆԳՃ Ի. ՆԵՐՍԻՍՅԱՆ	
ԵՄՐՏ Դ. ՄԿՐՏՅԱՆ	

All drawings and written material appearing  
herein constitute original and unpublished work  
of the Architect and may not be used or  
disclosed without prior written consent of the  
Architects.  
Copyright 2015 NST Architects



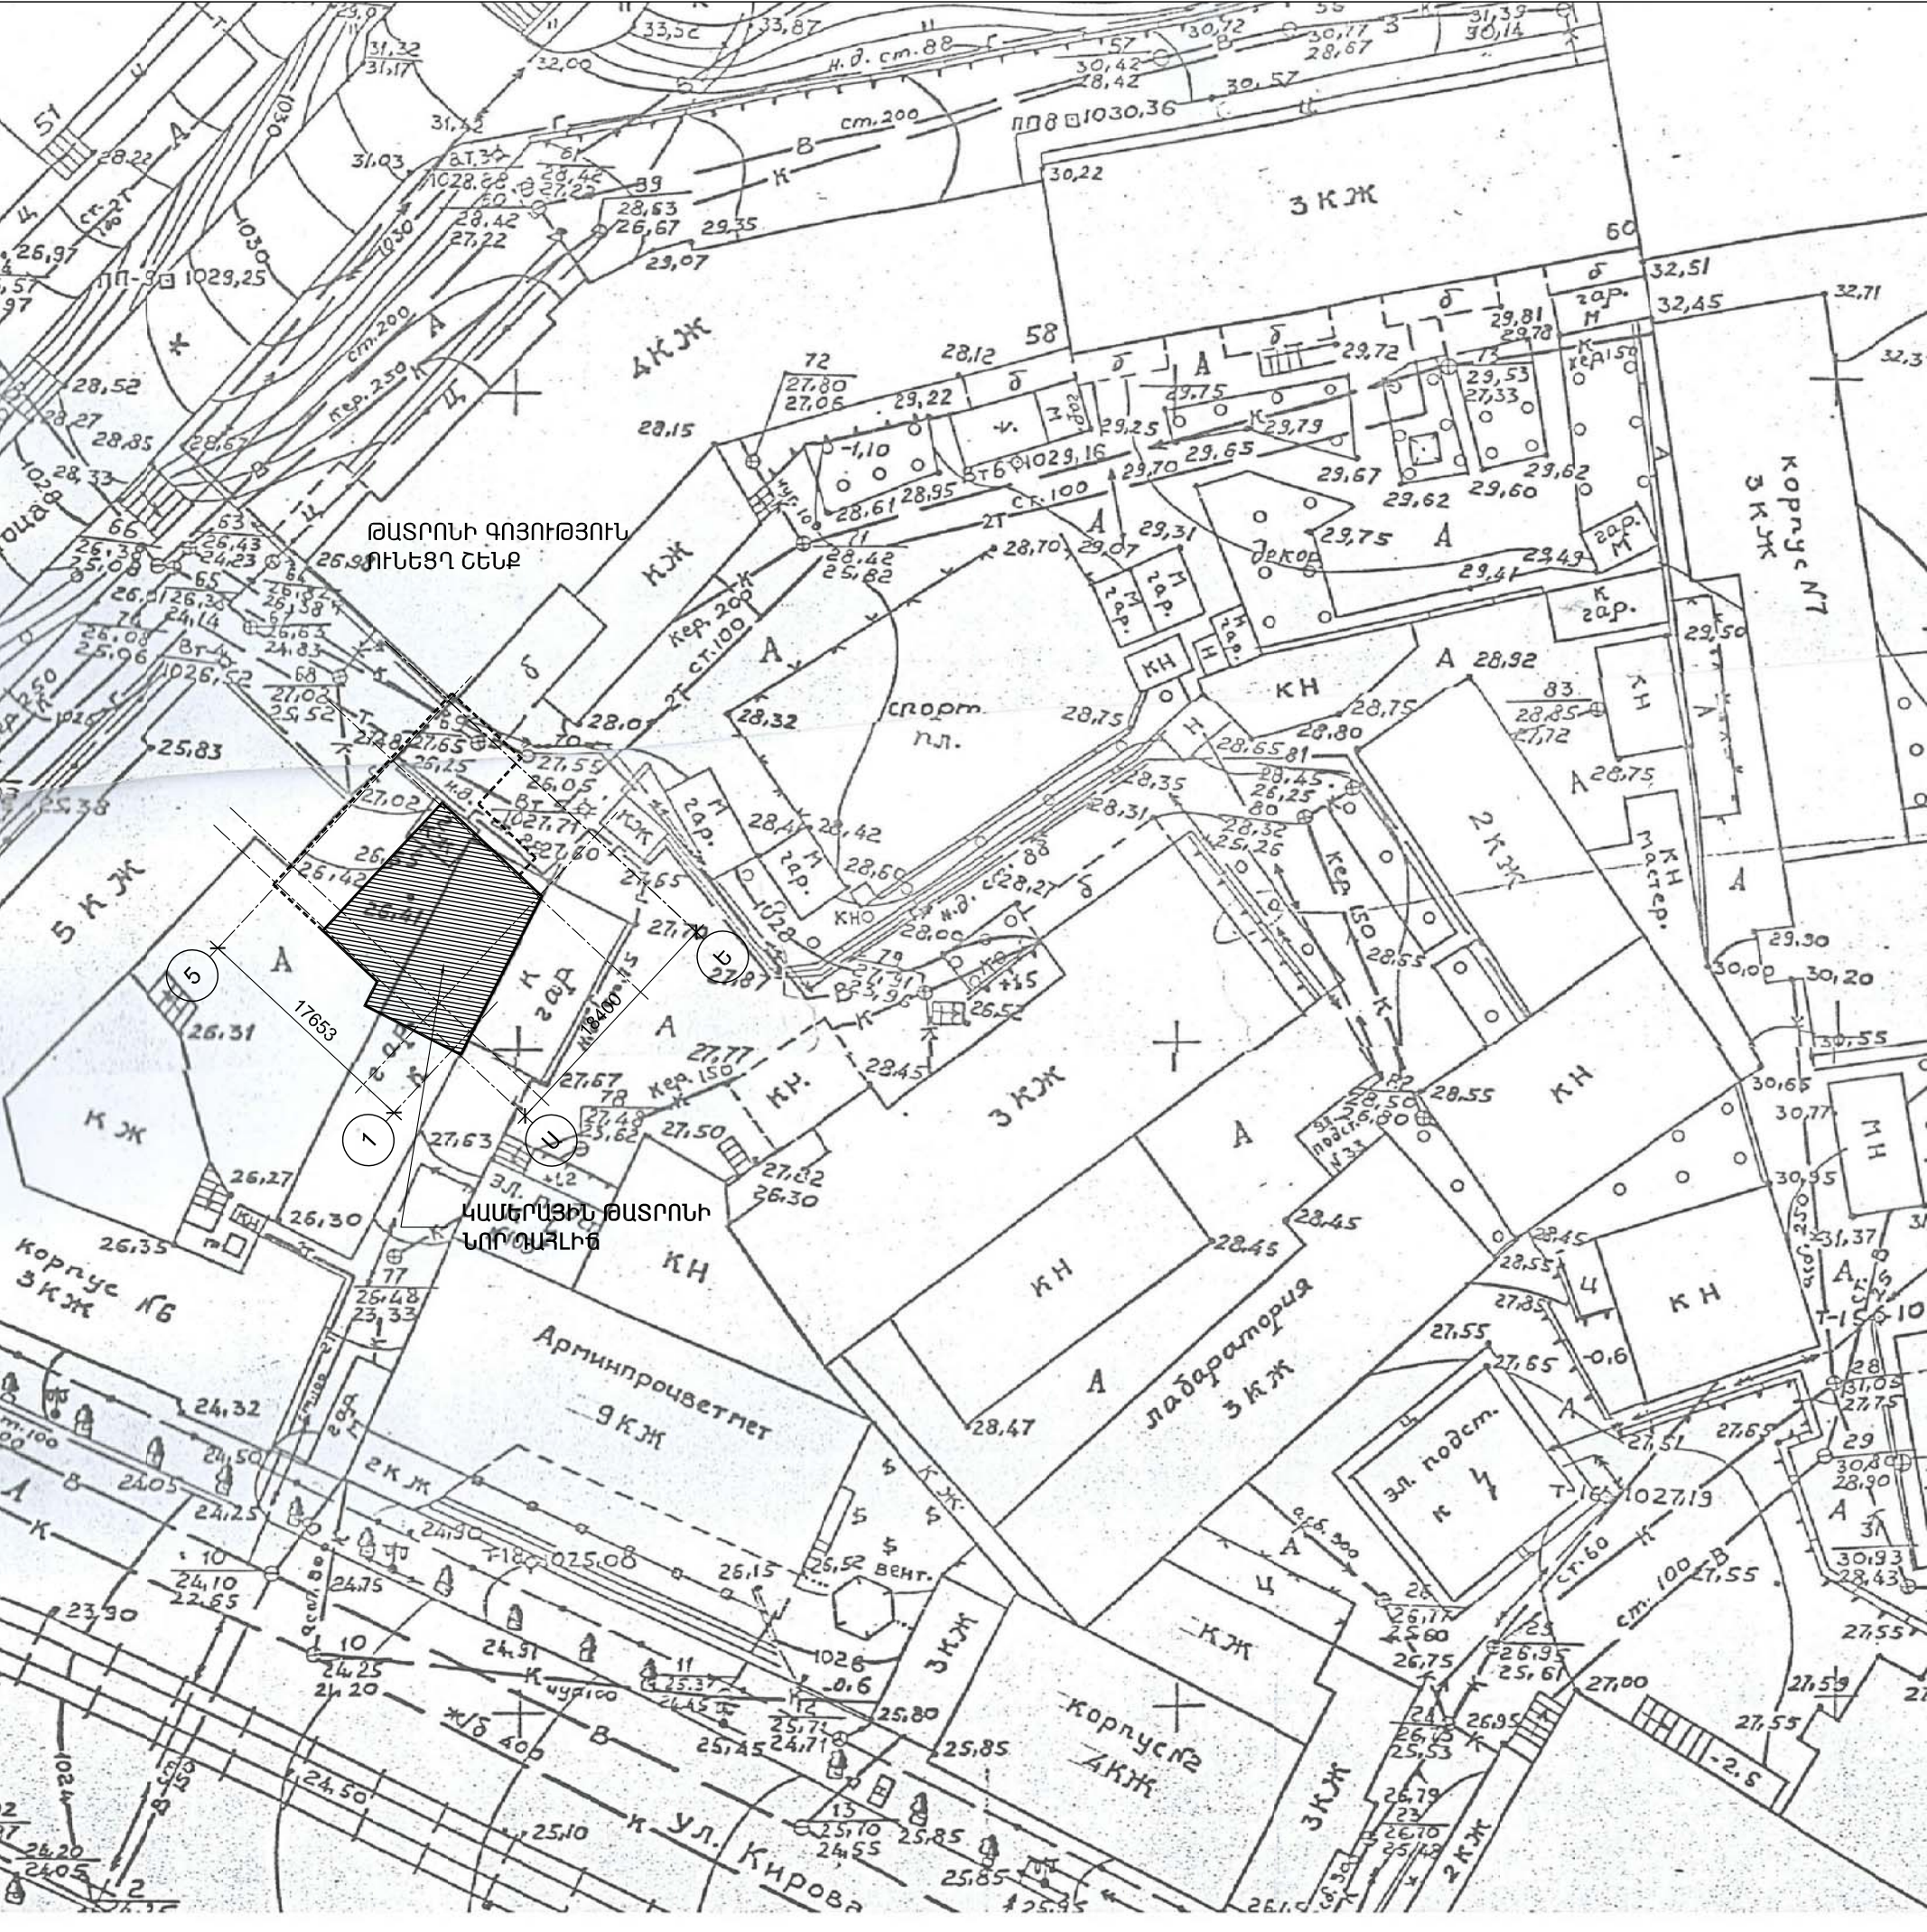

ՀԱՄԱՁԱՅՆԵՑՎԱԾ Է  
ԵՐԵՎԱՆԻ ՔԱՂԱՔԱՊԵՏ՝  
Տ. ՄԱՐԳԱՐՅԱՆ

ՀՀ ՔԱՂԱՔԱՇԻՆՈՒԹՅԱՆ  
ՆԱԽԱՐԱՐՈՒԹՅԱՆ  
«ՔԱՂԱՔԱՇԻՆԱԿԱՆ  
ԾՐԱԳՐԵՐԻ  
ԻՐԱՎԱՆԱՑՄԱՆ  
ԳՐԱՄԵՆՅԱԿ»

ԵՐԵՎԱՆԻ ԿԱՄԵՐԱՅԻՆ  
ՊԵՏԱԿԱՆ ԹԱՏՐՈՆԻ  
ՆՈՐ ՄԱՍՆԱՇԵՆՔ  
(ՊԱՅԼԻԾ)

ՀԱՅԱՍՏԱՆԻ ՀԱՆՐԱՊԵՏՈՒԹՅՈՒՆ,  
ԵՐԵՎԱՆ, ԿՈՐՈՒՆԻ Փ., 16/2

ՆԱԽԱԳԾԻ ՃԱՐՏԱՐԱՊԵՏ

**NST Architects**

«ՆՍԹ Արքիտեկտուր Ստուդիո»  
ՍՊԸ

ՊԵՏԱԿԱՆ ԼԻՑԵՆԶԻԱՆ 12889  
ՀՀ, 0010, ԵՐԵՎԱՆ, ՏՊԱԳՐՈՂՆԵՐԻ 8-23  
Հեռ. : (+37460) 527327  
www.nstarchitects.am

ԻՆՎԵՆԵՐԱԿԱՆ  
ՀԱՄԱԿԱՐԳԵՐԻ ՆԱԽԱԳԾՈՐ:

«ԱՐՏԱՇԵՍ ՊՐՈԳՆԵԿՏ» ՍՊԸ

ՊԵՏԱԿԱՆ ԼԻՑԵՆԶԻԱՆ 14540  
ՀՀ, 0033, ԵՐԵՎԱՆ, Վ. ՀԱՍՏԱՐԱՐՈՂՈՒՄՅԱՆ 12-8  
Հեռ. : (+37410) 264571

ԸՆԴՀԱՆՈՒՐ ԾԱՆՈԹՈՒԹՅՈՒՆՆԵՐ:		
No.	Բացառություն	Ամսաթիվ
ՓՈԳՈՒՄՈՒԹՅՈՒՆՆԵՐ		
ԳԾԱԳՐԻ ԱՆՎԱՆՈՒՄԸ		
ԳԼԽԱՎՈՐ ՀԱՏԱԿԱԳԻԾ		
ՆԱԽԱԳԾՅԻՆ ՓՈՒԼ		
ԱՇԽԱՏԱՆՔԱՅԻՆ ՆԱԽԱԳԻԾ		
ԳԾԱԳՐԻ ՀԱՄԱՐԸ	ԱՄՍԱԹԻՎ	
<b>A1.01</b>	25.03.2015	
	ՆԱԽ. ՀԱՄԱՐԸ	043-14
	ՄԱՍՇՏԱՔ	Մ. 1:500
ՆԳՏ Ի. ՆԵՐՍԻՍՅԱՆ		
ՃԱՐՏ. Պ. ՄԿՐՏՅԱՆ		
All drawings and written material appearing herein constitute original and unpublished work of the Architect and may not be used or disclosed without prior written consent of the Architects.		
Copyright 2015 NST Architects		

ԾԱՆՈԹՈՒԹՅՈՒՆ.

ՈՐՊԵՍ ±0.000 ՆԻՇ ԸՆԴՈՒՆՎԱԾ Է 1 ՀԱՐԿԻ  
ՀԱՐԴԱՐՎԱԾ ՀԱՏԱԿԻ ՆԻՇԸ , ՈՐԸ  
ՀԱՄԱՊԱՏԱՍԽԱՆՈՒՄ Է 1027.50 ԲԱՑԱՐՁԱԿ  
ՆԻՇԻՆ:





ՀՀ ԶԱՂԱՔԱՇԻՆՈՒԹՅԱՆ  
ՆԱԽԱՐԱՐՈՒԹՅԱՆ  
«ԶԱՂԱՔԱՇԻՆԱԿԱՆ  
ԾՐԱԳՐԵՐԻ  
ԻՐԱԿԱՆԱՑՄԱՆ  
ԳՐԱՍԵՆՅԱԿ»

ԵՐԵՎԱՆԻ ԿԱՄԵՐԱՅԻՆ  
ՊԵՏԱԿԱՆ ԹԱՏՐՈՆԻ  
ՆՈՐ ՄԱՍՆԱՇԵՆՔ  
(ՊԱՅԼԻԾ)

ՀԱՅԱՍՏԱՆԻ ՀԱՆՐԱՊԵՏՈՒԹՅՈՒՆ,  
ԵՐԵՎԱՆ, ԿՈՐՅՈՒՆԻ Փ., 16/2

NST architects

«ՆՍԹ Արքիթեքշուր Ստուդիո»  
ՍՊԸ

ՊԵՏԱԿԱՆ ԼԻՑԵՆԶԻԱՎՈՐ 12889  
ՀՀ, 0010, ԵՐԵՎԱՆ, ՏՊԱԳՐՈՇՆԵՐԻ 8-23  
Հեռ. : (+37460) 527327  
www.nstarchitects.am

Ինժեներական  
ՀԱՄԱԿԱՐԳԵՐԻ ՆԱԽԱԳԾՈՐ:  
«ԱՐՏԱՇԵՍ ՊՐՈՋԵԿՏ» ՍՊԸ  
ՊԵՏԱԿԱՆ ԼԻՑԵՆԶԻԱՎՈՐ 14540  
ՀՀ, 0033, ԵՐԵՎԱՆ, Վ. ՀԱՄԱՐԱԶՈՒՄՅԱՆ 12-8  
Հեռ. : (+37410) 264571

ԸՆԴՀԱՆՈՒՐ ԾԱՆՈԹՈՒԹՅՈՒՆՆԵՐ:

No.	Բացատրություն	Ամսաթիվ
ՓՈՓՈԽՈՒԹՅՈՒՆՆԵՐ		
ԳԾԱԳՐԻ ԱՆՎԱՆՈՒՄԸ		
ԲԱՐԵԿԱՐԳՄԱՆ ՀԱՏԱԿԱԳԻԾ		
ՆԱԽԱԳԾՅԻՆ ՓՈԼ ԱՇԽԱՏԱՆՔԱՅԻՆ ՆԱԽԱԳԻԾ		
ԳԾԱԳՐԻ ՀԱՄԱՐԸ	ԱՄՍԱԹԻՎ 25.03.2015	ՆԱԽ. ՀԱՄԱՐԸ 043-14 ՄԱՍՇՏԱԲ Մ. 1:250
A1.02		
ՆԳՃ Ի. ՆԵՐՍԻՍՅԱՆ		
ՃԱՐՏ Ղ. ՄԿՐՏՅԱՆ		
All drawings and written material appearing herein constitute original and unpublished work of the Architect and may not be used or disclosed without prior written consent of the Architects.		
Copyright 2015 NST Architects		












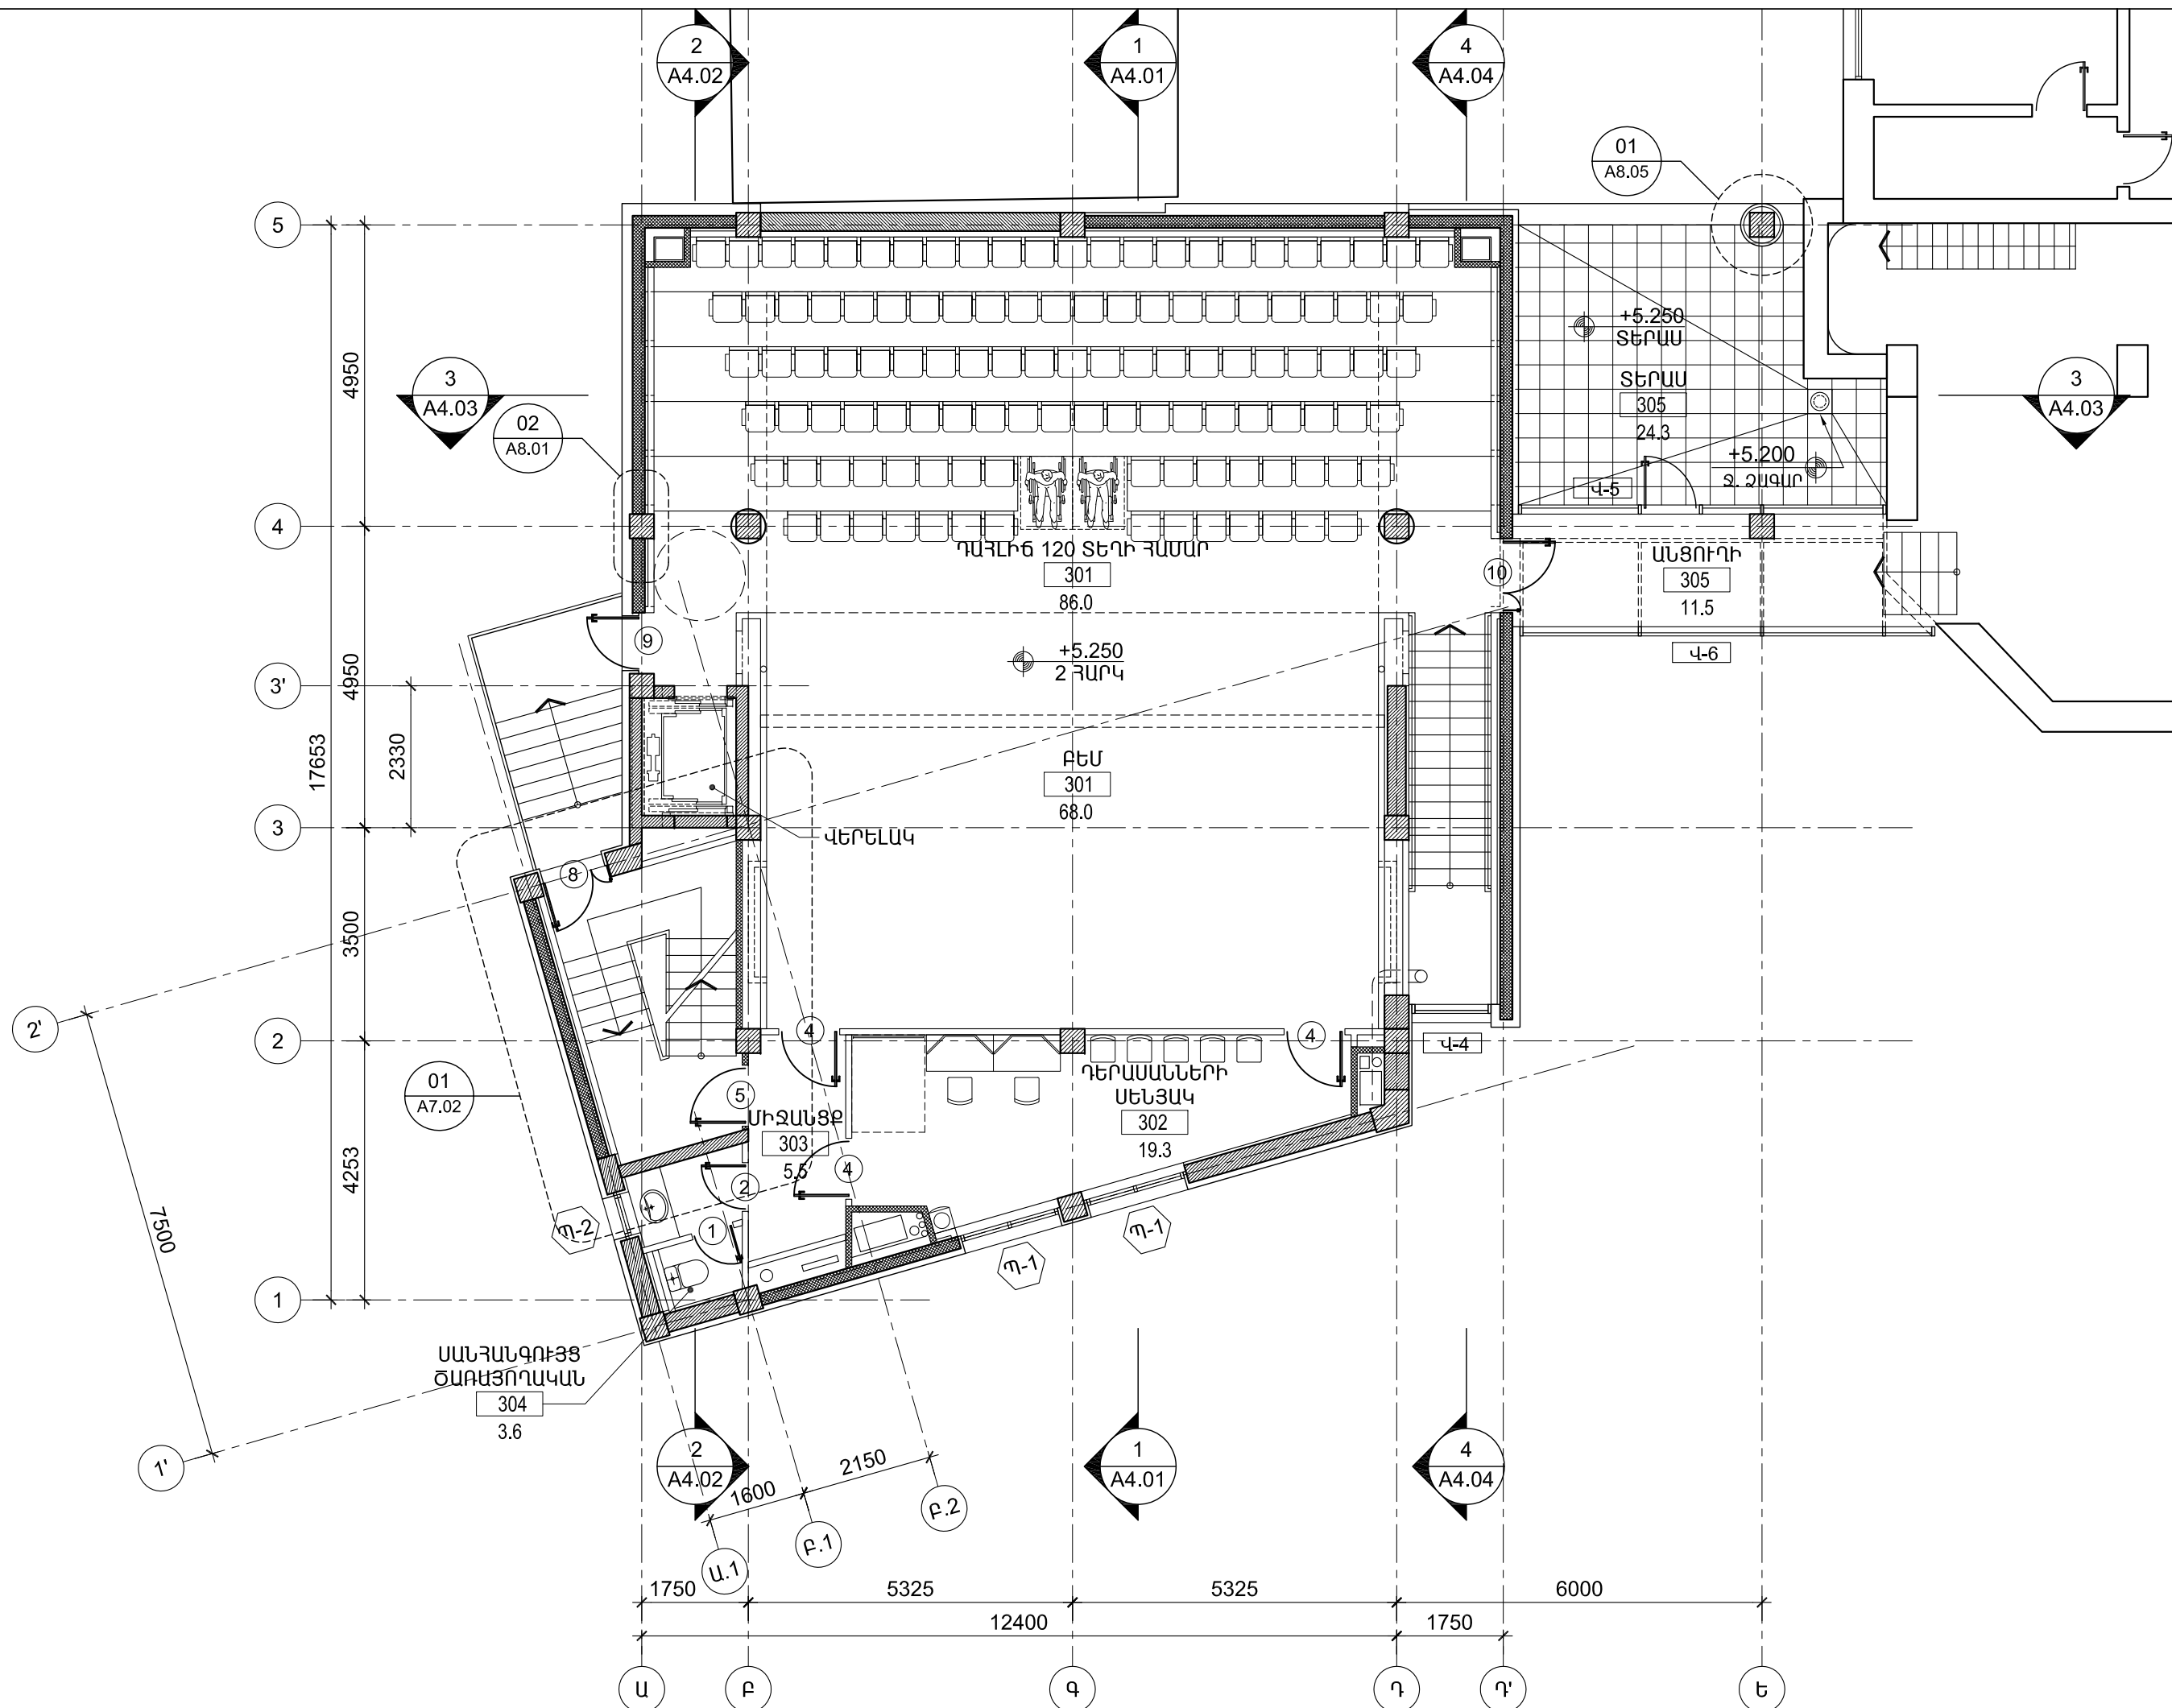

ՀՀ ՔԱՂԱՔԱՇԻՆՈՒԹՅԱՆ  
ՆԱԽԱՐԱՐՈՒԹՅԱՆ  
«ՔԱՂԱՔԱՇԻՆԱԿԱՆ  
ԾՐԱԳՐԵՐԻ  
ԻՐԱԿԱՆԱՑՄԱՆ  
ԳՐԱՍԵՆՅԱԿ»

ԵՐԵՎԱՆԻ ԿԱՄԵՐԱՅԻՆ  
ՊԵՏԱԿԱՆ ԹԱՏՐՈՆԻ  
ՆՈՐ ՄԱՍՆԱՇԵՆՔ  
(ԴԱՅԼԻՃ)

ՀԱՅԱՍՏԱՆԻ ՀԱՆՐԱՊԵՏՈՒԹՅՈՒՆ,  
ԵՐԵՎԱՆ, ԿՈՐՅՈՒՆԻ Փ., 16/2

## ՆԱԽԱԳԾԻ ԳԱՐՏԱՐԱՊԵՏ

NST Architects

«ՆՍԹ Արքիթեքչուր Ստուդիո»  
ՍՊԸ

ՊԵՏԱԿԱՆ ԼԻՑԵՆԶԻԱ՝ 12889  
ՀՀ, 0010, ԵՐԵՎԱՆ, ՏՊԱԳՐԻՉՆԵՐԻ 8-23  
ՀԵՌ. : (+37460) 527327  
[www.nstarchitects.am](http://www.nstarchitects.am)

ԻՆԺԵՆԵՐԱԿԱՆ  
ՀԱՄԱԿԱՐԳԵՐԻ ՆԱԽԱԳԾՈՂ:

«ԱՐՏԱՇԵՍ ՊՐՈԶԵԿՏ» ՍՊԸ

ՀՀ, 0033, ԵՐԵՎԱՆ, Վ. ՀԱՍԲԱՐՉՈՒԾՅԱՆ 12-8  
ՀԵՌ. : (+37410) 264571

ԸՆԴՀԱՆՈՒՐ ԾԱՆՈԹՈՒՆՅՈՒՆՆԵՐ:

[illegible]

No.	Բացատրություն	Ամսաթիվ
-----	---------------	---------

ԳԾԱԳՐԻ ԱՆՎԱՆՈՒՄԸ

ՀԱՏԱԿԱԳԻԾ ԸՍՏ +5.250  
ՆԻՇԻ

ՆԱԽԱԳԾԱՅԻՆ ՓՈԻԼ

ԱՇԽԱՏԱՆՔԱՅԻՆ ՆԱԽԱԳԻԾ

ԳԾԱԳՐԻ ՀԱՄԱՐԸ

A2.03.1

25.03.2015

43-14

11:100

ԼԳՃ Ի. ՆԵՐՍԻՍՅԱՆ	
------------------	--

ՃԱՐՏ Դ. ՄԿՐՏՉՅԱՆ	
------------------	--


All drawings and written material appearing herein constitute original and unpublished work of the Architect and may not be used or disclosed without prior written consent of the Architects.

Copyright 2015 NST Architects







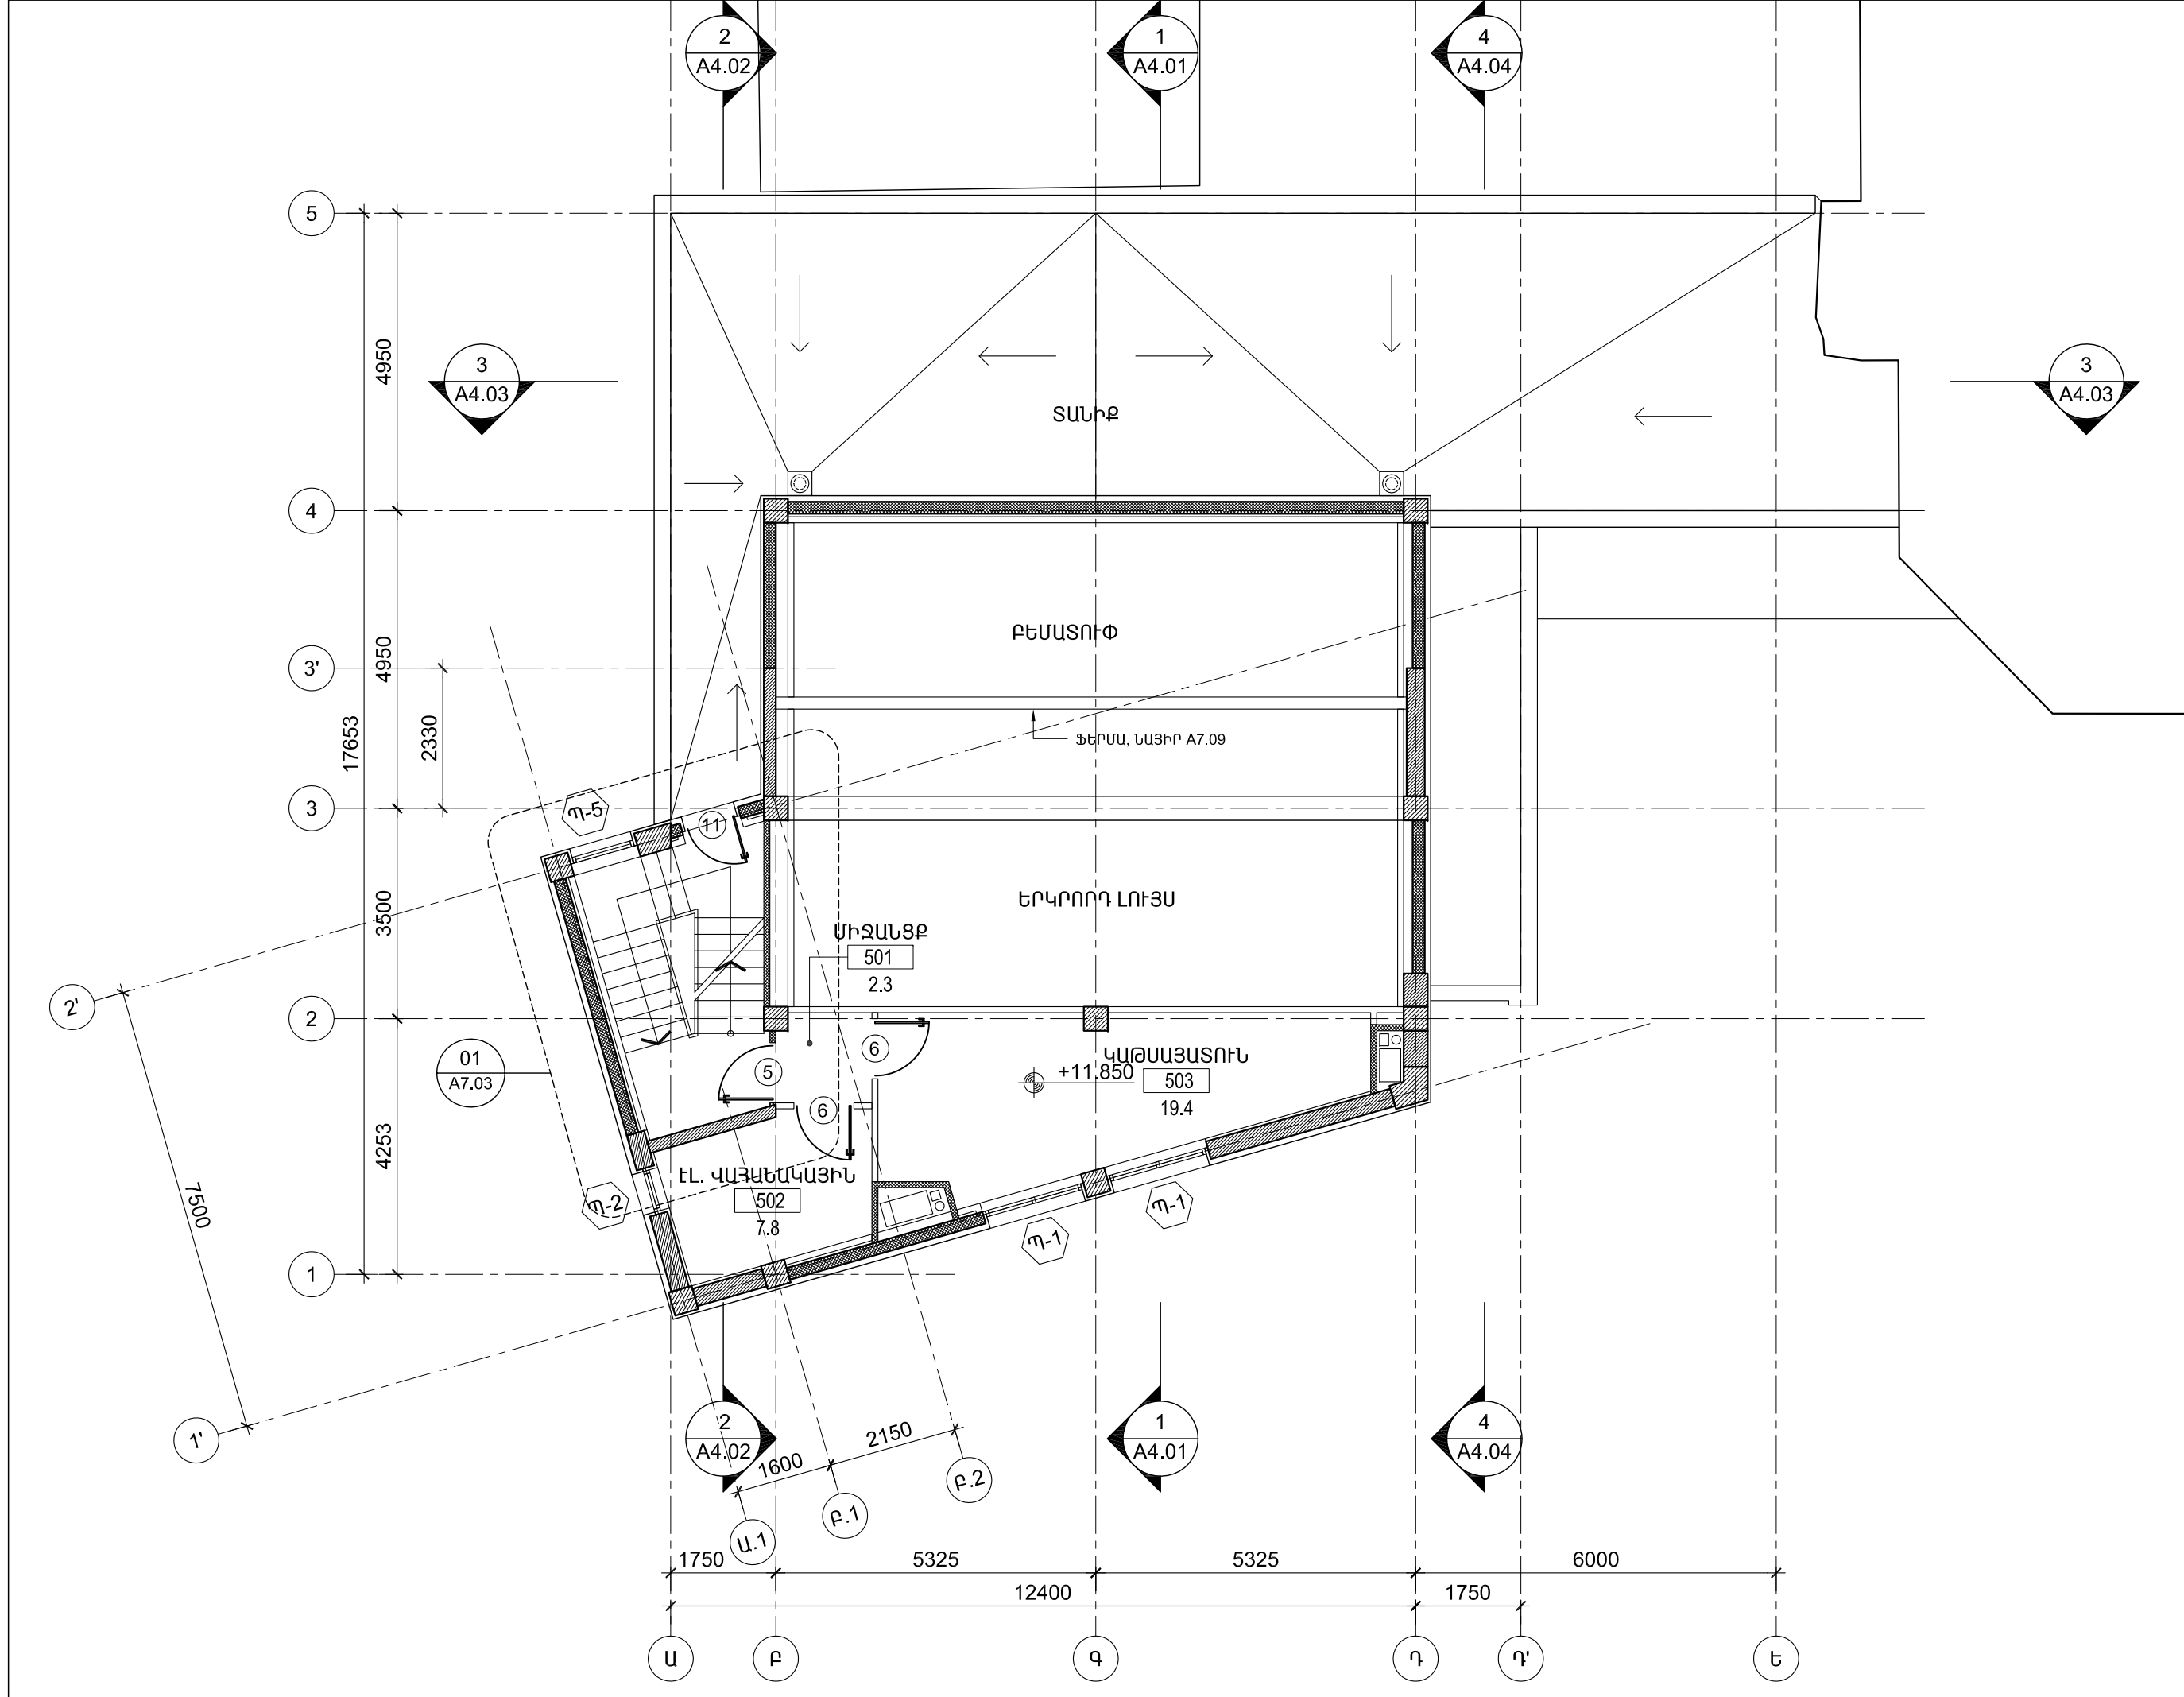

ՀՀ ԶԱՂԱՔԱՇԻՆՈՒԹՅԱՆ  
ՆԱԽԱՐԱՐՈՒԹՅԱՆ  
«ԶԱՂԱՔԱՇԻՆԱԿԱՆ  
ԾՐԱԳՐԵՐԻ  
ԻՐԱԿԱՆԱՑՄԱՆ  
ԳՐԱՍԵՆՅԱԿ»

ԵՐԵՎԱՆԻ ԿԱՄԵՐԱՅԻՆ  
ՊԵՏԱԿԱՆ ԹԱՏՐՈՆԻ  
ՆՈՐ ՄԱՍՆԱՇԵՆՔ  
(ՂԱՅԼԻԾ)

ՀԱՅԱՍՏԱՆԻ ՀԱՆՐԱՊԵՏՈՒԹՅՈՒՆ,  
ԵՐԵՎԱՆ, ԿՈՐՅՈՒՆԻ Փ., 16/2

ՆԱԽԱԳԾԻ ԵՄՔՏԱՐԱՊԵՏ

**NST Architects**

«ՆՍԹ Արքիթեքշուր Ստուդիո»  
ՍՊԸ

ՊԵՏԱԿԱՆ ԼԻՑԵՆԶԻԱՎՈՐ 12889  
ՀՀ, 0010, ԵՐԵՎԱՆ, ՏՊԱԳՐՈՇՆԵՐԻ 8-23  
Հեռ. : (+37460) 527327  
www.nstarchitects.am

Ինժեներական  
ՀԱՄԱԿԱՐԳԵՐԻ ՆԱԽԱԳԾՈՐ:


«ԱՐՏԱՇԵՍ ՊՐՈՋԵԿՏ» ՍՊԸ

ՊԵՏԱԿԱՆ ԼԻՑԵՆԶԻԱՎՈՐ 14540  
ՀՀ, 0033, ԵՐԵՎԱՆ, Վ. ՀԱՄԱՐԱԶՈՒՄՅԱՆ 12-8  
Հեռ. : (+37410) 264571

No.	Բացատրություն	Ամսաթիվ
ՓՈՓՈԽՈՒԹՅՈՒՆՆԵՐ		
ԳԾԱԳՐԻ ԱՆՎԱՆՈՒՄԸ		
ՀԱՏԱԿԱԳԻԾ ԸՍՏ +11.850 ՆԻՇԻ		
ՆԱԽԱԳԾԱՅԻՆ ՓՈՒԼ		
ԱՇԽԱՏԱՆՔԱՅԻՆ ՆԱԽԱԳԻԾ		
ԳԾԱԳՐԻ ՀԱՄԱՐԸ	ԱՄՍԱԹԻՎ	
<b>A2.05.1</b>	25.03.2015	
	ՆԱԽ. ՀԱՄԱՐԸ	
	043-14	
	ՄԱՍՇՏԱՔ	
	Մ1:100	
ՆԳՏ Ի. ՆԵՐՍԻՍՅԱՆ		
ԵՄՔՏ Ղ. ՄԿՐՏՅԱՆ		

All drawings and written material appearing herein constitute original and unpublished work of the Architect and may not be used or disclosed without prior written consent of the Architects.

Copyright 2015 NST Architects

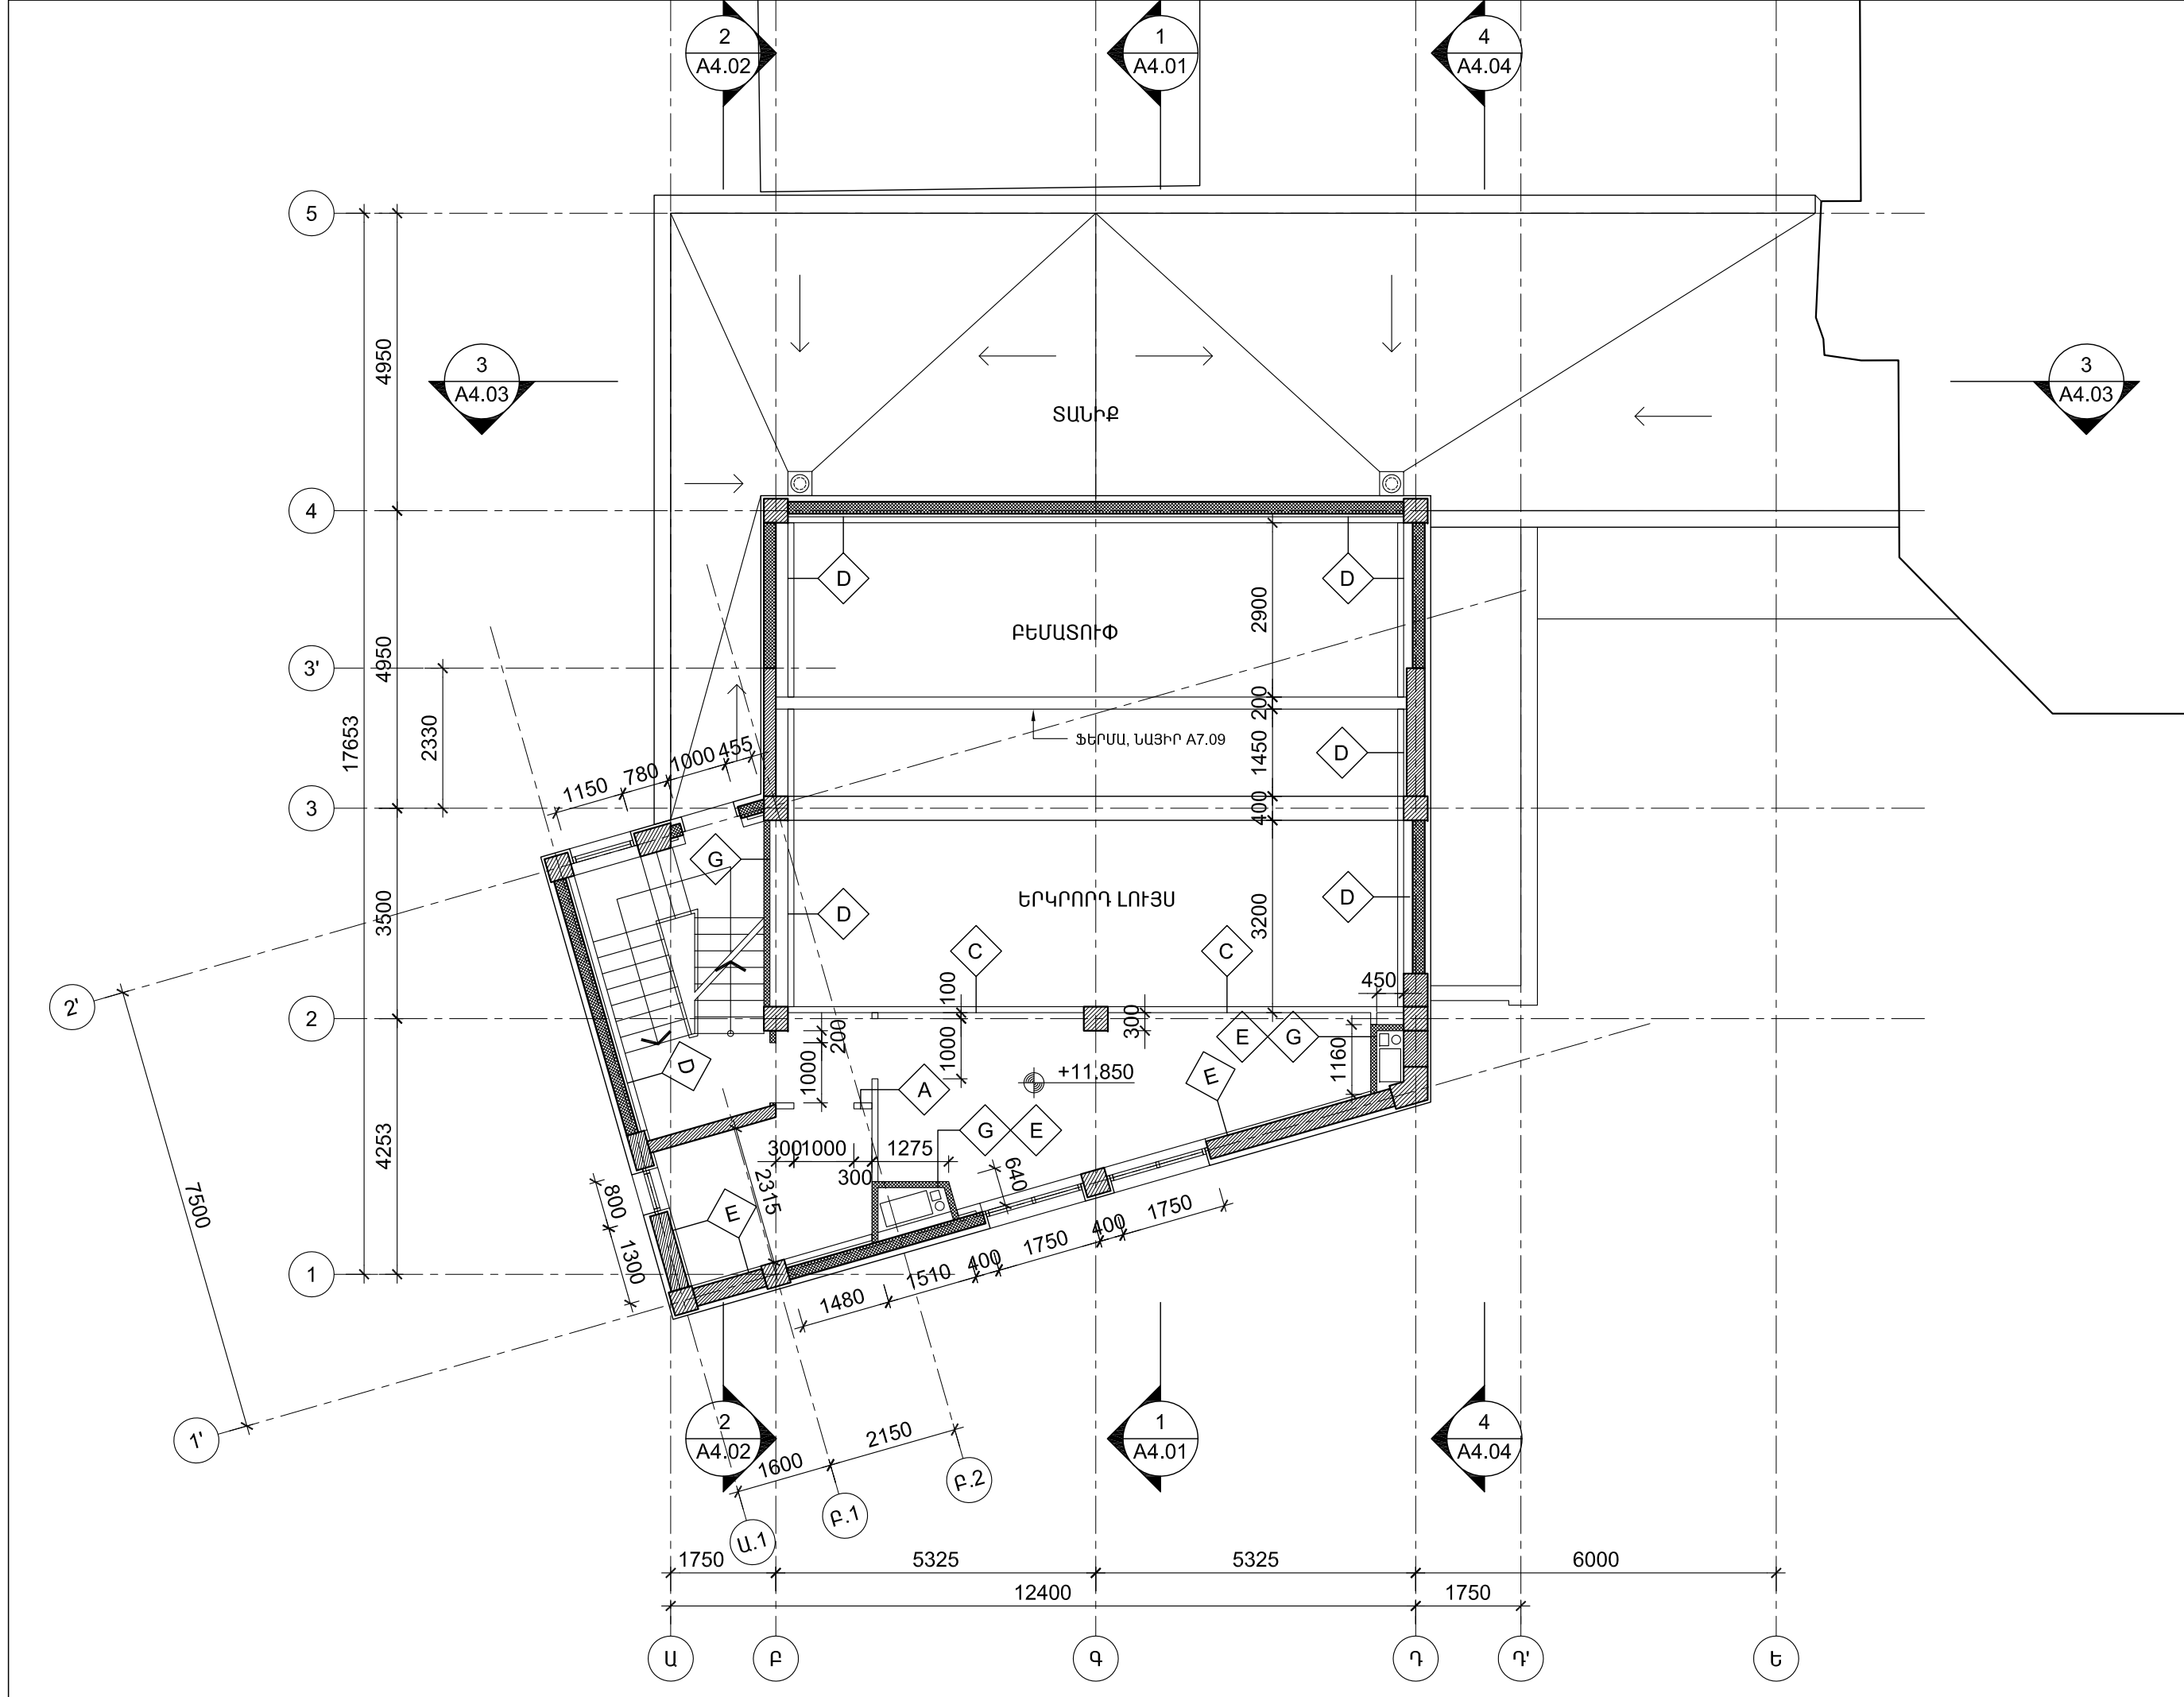

ՀՀ ԶԱՂԱՔԱՇԻՆՈՒԹՅԱՆ  
ՆԱԽԱՐԱՐՈՒԹՅԱՆ  
«ԶԱՂԱՔԱՇԻՆԱԿԱՆ  
ԾՐԱԳՐԵՐԻ  
ԻՐԱԿԱՆԱՑՄԱՆ  
ԳՐԱՍԵՆՅԱԿ»

ԵՐԵՎԱՆԻ ԿԱՄԵՐԱՅԻՆ  
ՊԵՏԱԿԱՆ ԹԱՏՐՈՆԻ  
ՆՈՐ ՄԱՍՆԱՇԵՆՔ  
(ՂԱՅԼԻԾ)

ՀԱՅԱՍՏԱՆԻ ՀԱՆՐԱՊԵՏՈՒԹՅՈՒՆ,  
ԵՐԵՎԱՆ, ԿՈՐՅՈՒՆԻ Փ., 16/2

ՆԱԽԱԳԾԻ ԵՄՐՏԱՐԱՊԵՏ

**NST architects**

«ՆՍԹ Արքիթեքշուր Ստուդիո»  
ՍՊԸ

ՊԵՏԱԿԱՆ ԼԻՑԵՆԶԻԱՎՈՐ 12889  
ՀՀ, 0010, ԵՐԵՎԱՆ, ՏՊԱԳՐՈՂՆԵՐԻ 8-23  
Հեռ. : (+37460) 527327  
www.nstarchitects.am

Ինժեներական  
ՀԱՄԱԿԱՐԳԵՐԻ ՆԱԽԱԳԾՈՂ:

«ԱՐՏԱՇԵՍ ՊՐՈԶԵԿՏ» ՍՊԸ

ՊԵՏԱԿԱՆ ԼԻՑԵՆԶԻԱՎՈՐ 14540  
ՀՀ, 0033, ԵՐԵՎԱՆ, Վ. ՀԱՄԱՐՁՈՒՄՅԱՆ 12-8  
Հեռ. : (+37410) 264571

ԸՆԴՀԱՆՈՒՐ ԾԱՆՈԹՈՒԹՅՈՒՆՆԵՐ:		
No.	Բացատրություն	Ամսաթիվ
ՓՈՓՈԽՈՒԹՅՈՒՆՆԵՐ		
ԳԾԱԳՐԻ ԱՆՎԱՆՈՒՄԸ		
ՄԻՋՆՈՐՄՆԵՐԻ ՀԱՏԱԿԱԳԻԾ ԸՍՏ +11.850 ՆԻՇԻ		
ՆԱԽԱԳԾԱՅԻՆ ՓՈՒԼ		
ԱՇԽԱՏԱՆՔԱՅԻՆ ՆԱԽԱԳԻԾ		
ԳԾԱԳՐԻ ՀԱՄԱՐԸ	ԱՄՍԱԹԻՎ	
<b>A2.05.2</b>	25.03.2015	
	ՆԱԽ. ՀԱՄԱՐԸ	
	043-14	
	ՄԱՍՇՏԱՔ	
	Մ1:100	
ՆԳՃ Ի. ՆԵՐՍԻՍՅԱՆ		
ԵՄՐՏ Ղ. ՄԿՐՏՅԱՆ		
All drawings and written material appearing herein constitute original and unpublished work of the Architect and may not be used or disclosed without prior written consent of the Architects.		
Copyright 2015 NST Architects		














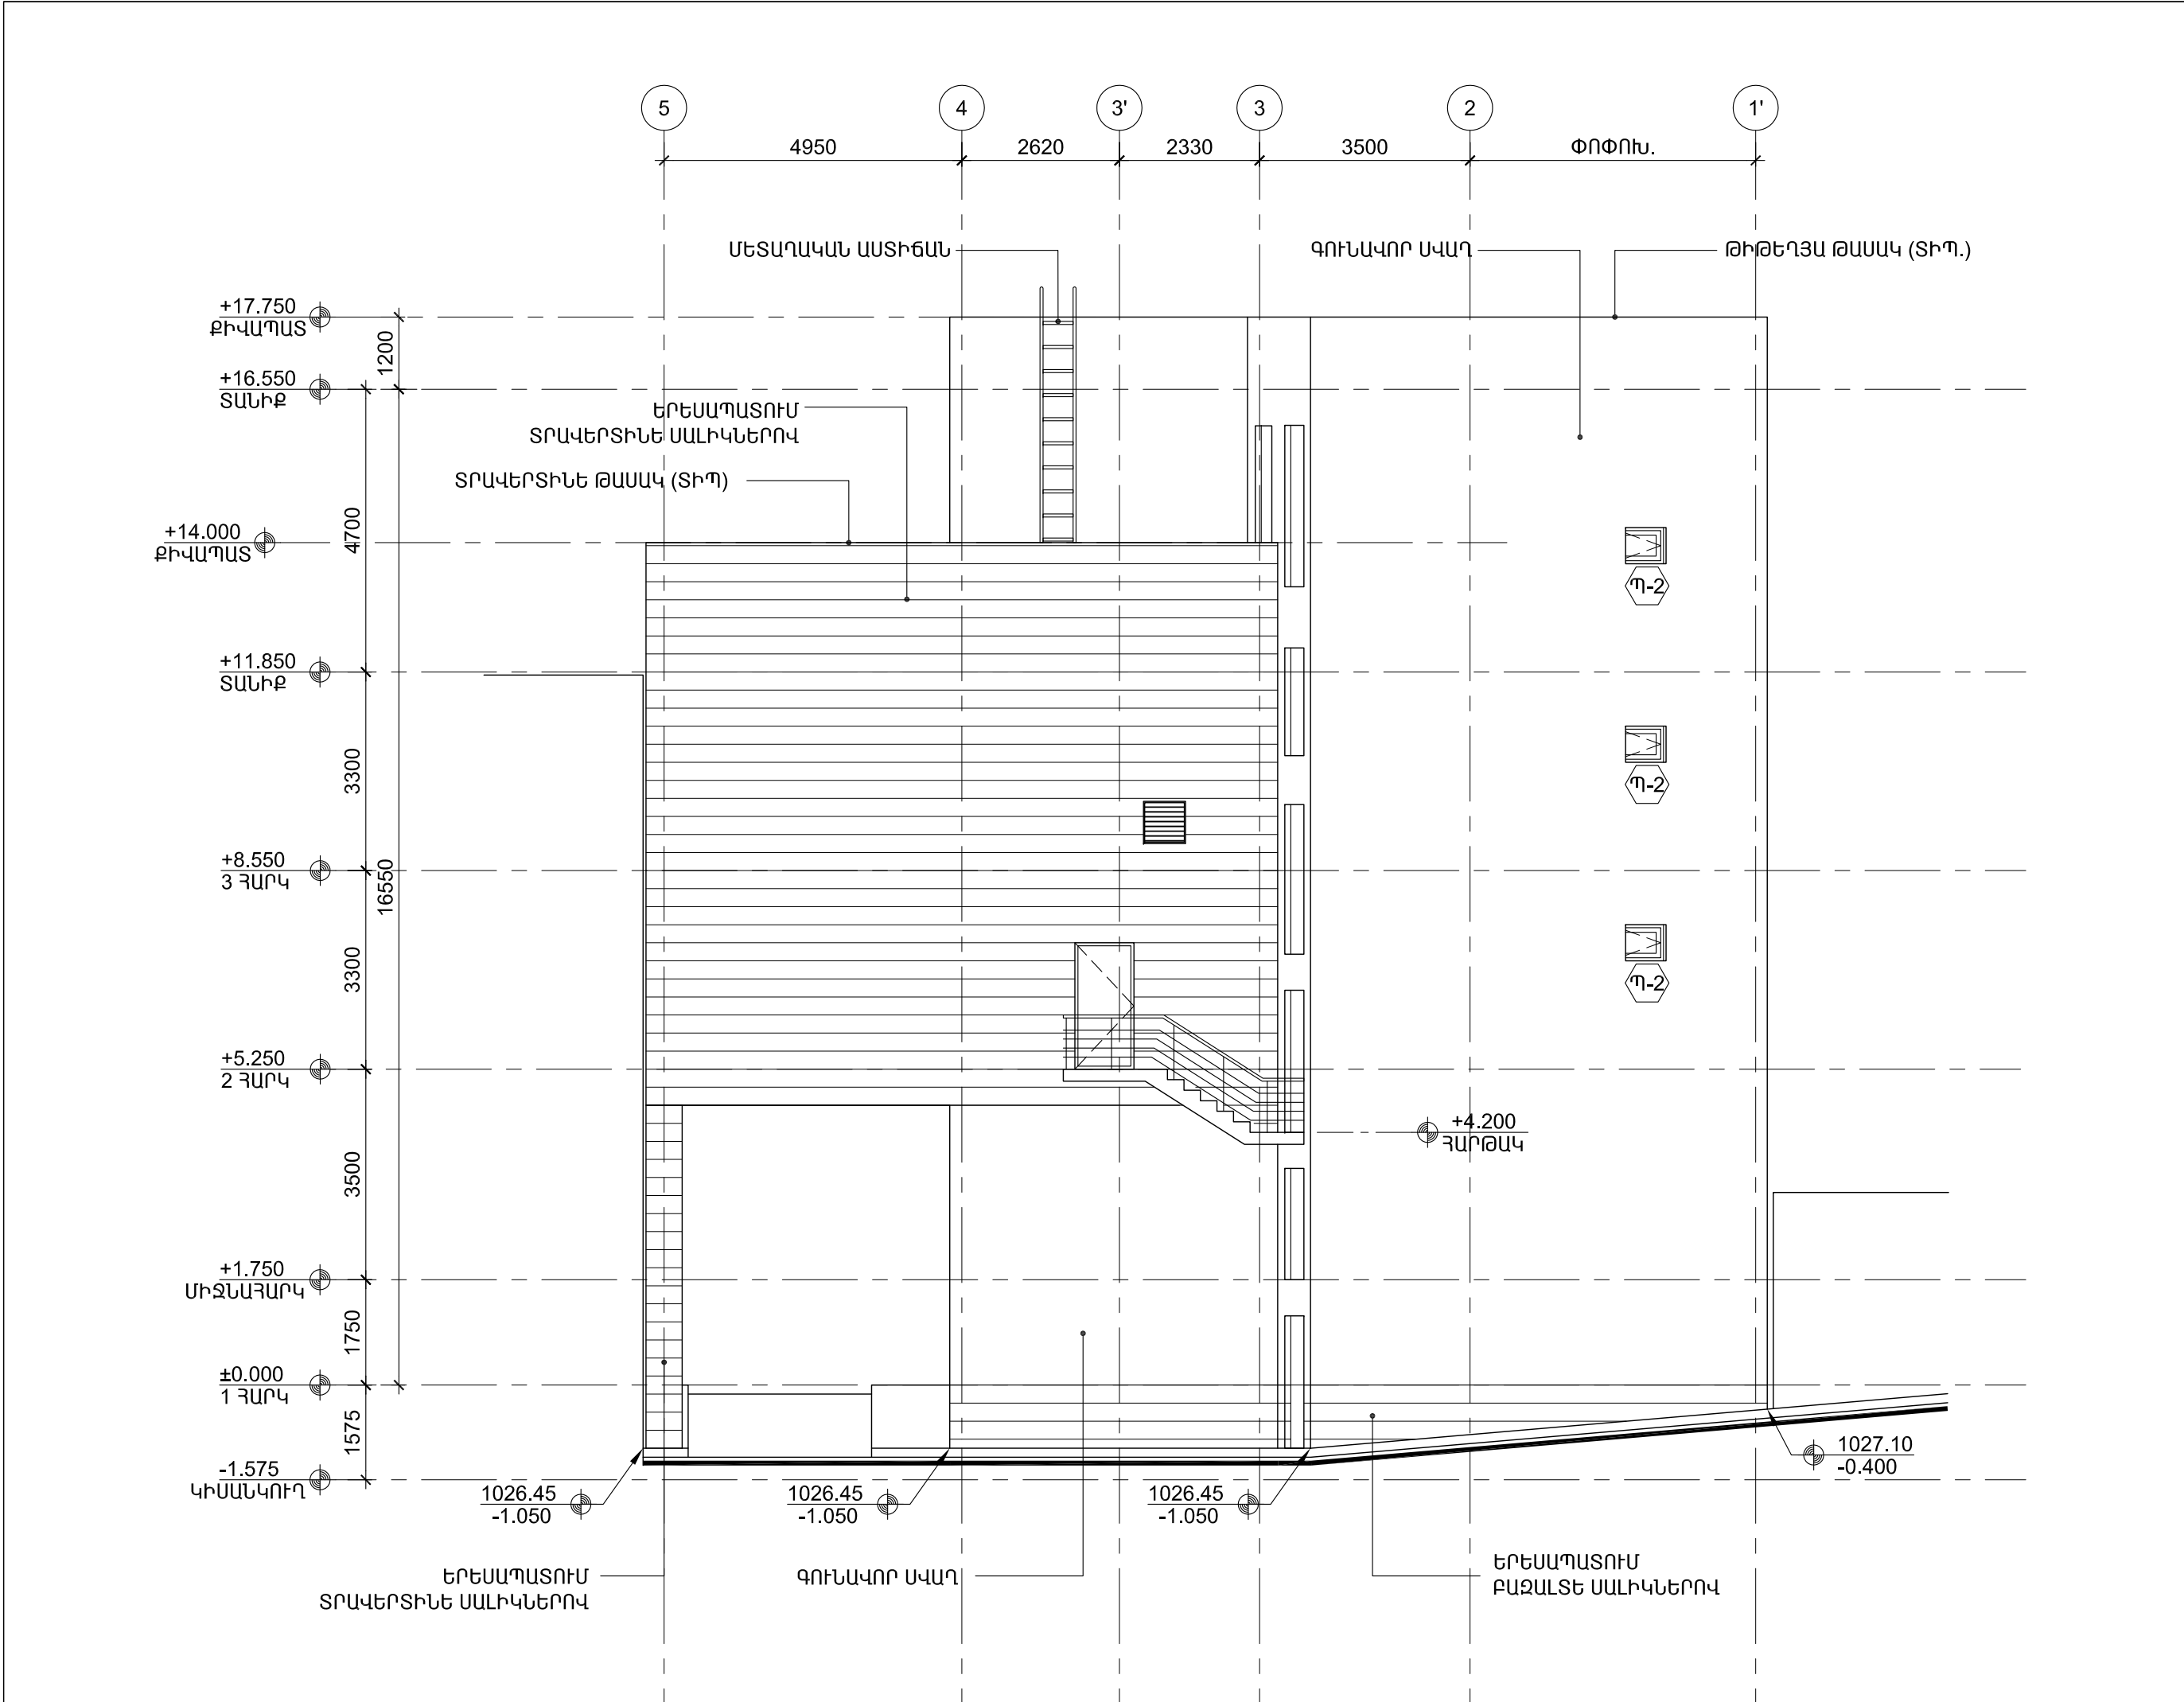

ՀՀ ԶԱՂԱՔԱՇԻՆՈՒԹՅԱՆ  
ՆԱԽԱՐԱՐՈՒԹՅԱՆ  
«ԶԱՂԱՔԱՇԻՆԱԿԱՆ  
ԾՐԱԳՐԵՐԻ  
ԻՐԱԿԱՆԱՑՄԱՆ  
ԳՐԱՍԵՆՅԱԿ»

ԵՐԵՎԱՆԻ ԿԱՄԵՐԱՅԻՆ  
ՊԵՏԱԿԱՆ ԹԱՏՐՈՆԻ  
ՆՈՐ ՄԱՍՆԱՇԵՆՔ  
(ՊԱՅԼԻՃ)

ՀԱՅԱՍՏԱՆԻ ՀԱՆՐԱՊԵՏՈՒԹՅՈՒՆ,  
ԵՐԵՎԱՆ, ԿՈՐՅՈՒՆԻ Փ., 16/2

ՆԱԽԱԳԾԻ ԵՄԲԵՐԱՐՊԵՏ

**NST architects**

«ՆՍԹ Արքիթեքշուր Ստուդիո»  
ՍՊԸ

ՊԵՏԱԿԱՆ ԼԻՑԵՆԶԻԱՎՈՐ 12889  
ՀՀ, 0010, ԵՐԵՎԱՆ, ՏՊԱԳՐԻՉՆԵՐԻ 8-23  
Հեռ. : (+37460) 527327  
www.nstarchitects.am

Ինժեներական  
ՀԱՄԱԿԱՐԳԵՐԻ ՆԱԽԱԳԾՈՐ:

«ԱՐՏԱՇԵՍ ՊՐՈՋԵԿՏ» ՍՊԸ

ՊԵՏԱԿԱՆ ԼԻՑԵՆԶԻԱՎՈՐ 14540  
ՀՀ, 0033, ԵՐԵՎԱՆ, Վ. ՀԱՄԱՐԱԶՈՒՄՅԱՆ 12-8  
Հեռ. : (+37410) 264571

ԸՆԴՀԱՆՈՒՐ ԾԱՆՈԹՈՒԹՅՈՒՆՆԵՐ:

No.	Բացատրություն	Ամսաթիվ

ՓՈԹՈՒՄՈՒԹՅՈՒՆՆԵՐ

ԳԾԱԳՐԻ ԱՆՎԱՆՈՒՄԸ

ԵՄԿԱՆ «5-1» ԱՌԱՆՑՔՆԵՐՈՎ

ՆԱԽԱԳԾԱՅԻՆ ՓՈՒԼ


ԱՇԽԱՏԱՆՔԱՅԻՆ ՆԱԽԱԳԻԾ

ԳԾԱԳՐԻ ՀԱՄԱՐԸ	ԱՄՍԱԹԻՎ
<b>A3.04</b>	25.03.2015
	ՆԱԽ. ՀԱՄԱՐԸ
	043-14
	ՍԱՄԵՏԱՔ
	Մ1:100

ՆԳՃ Ի. ՆԵՐՍԻՍՅԱՆ	
ԵՄՊՏ Ղ. ՄԿՐՏՅԱՆ	

All drawings and written material appearing  
herein constitute original and unpublished work  
of the Architect and may not be used or  
disclosed without prior written consent of the  
Architects.

Copyright 2015 NST Architects

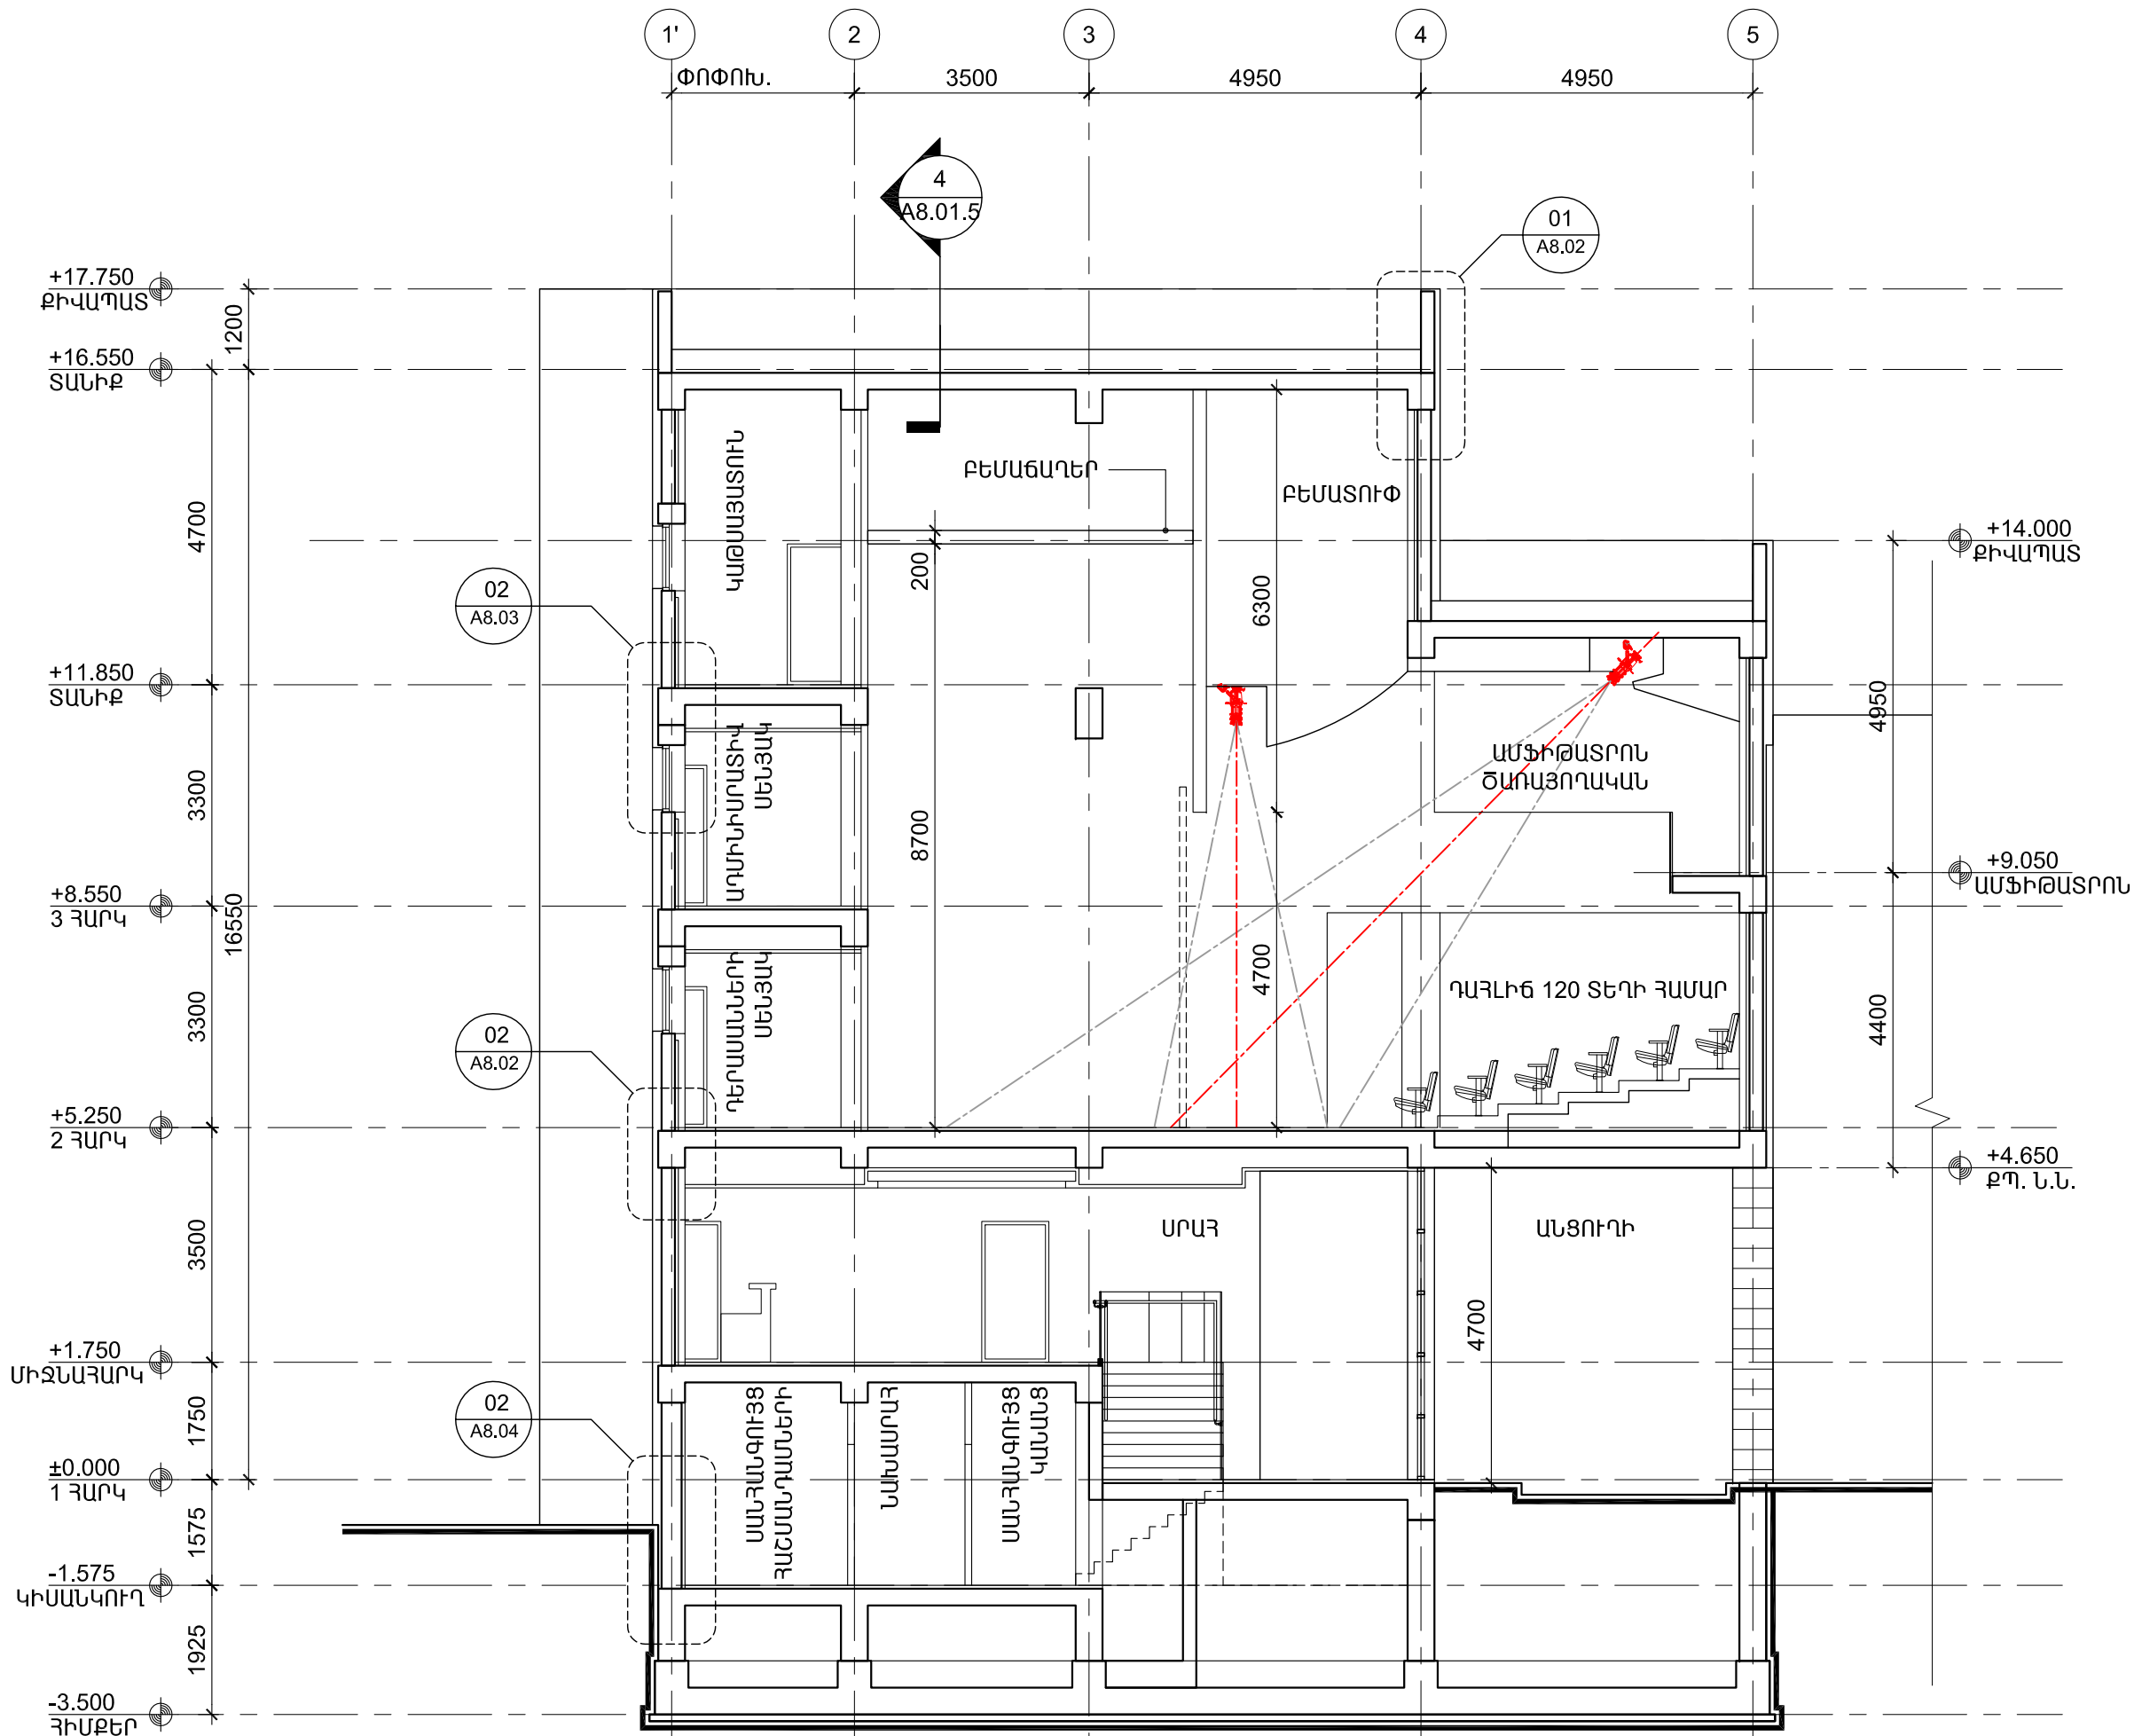

ՀՀ ԶԱՂԱՔԱՇԻՆՈՒԹՅԱՆ  
ՆԱԽԱՐԱՐՈՒԹՅԱՆ  
«ԶԱՂԱՔԱՇԻՆԱԿԱՆ  
ԾՐԱԳՐԵՐԻ  
ԻՐԱԿԱՆԱՑՄԱՆ  
ԳՐԱՍԵՆՅԱԿ»

ԵՐԵՎԱՆԻ ԿԱՄԵՐԱՅԻՆ  
ՊԵՏԱԿԱՆ ԹԱՏՐՈՆԻ  
ՆՈՐ ՄԱՍՆԱՇԵՆՔ  
(ԴԱՅԼԻՃ)

ՀԱՅԱՍՏԱՆԻ ՀԱՆՐԱՊԵՏՈՒԹՅՈՒՆ,  
ԵՐԵՎԱՆ, ԿՈՐՅՈՒՆԻ Փ., 16/2

ՆԱԽԱԳԾԻ ԵՄՐԱՐԱՊԵՏ

**NST Architects**

«ՆՍԹ Արքիթեքշուր Ստուդիո»  
ՍՊԸ

ՊԵՏԱԿԱՆ ԼԻՑԵՆԶԻԱՎՈՐ 12889  
ՀՀ, 0010, ԵՐԵՎԱՆ, ՏՊԱԳՐՈՇՆԵՐԻ 8-23  
Հեռ. : (+37460) 527327  
www.nstarchitects.am

ԻՆՃԵՆԵՐԱԿԱՆ  
ՀԱՄԱԿԱՐԳԵՐԻ ՆԱԽԱԳԾՈՐ:

«ԱՐՏԱՇԵՄ ՊՐՈԳՆԵԿՏ» ՍՊԸ

ՊԵՏԱԿԱՆ ԼԻՑԵՆԶԻԱՎՈՐ 14540  
ՀՀ, 0033, ԵՐԵՎԱՆ, Վ. ՀԱՄԱՐՁՈՒՄՅԱՆ 12-8  
Հեռ. : (+37410) 264571

ԸՆԴՀԱՆՈՒՐ ԾԱՆՈԹՈՒԹՅՈՒՆՆԵՐ:


No.	Բացատրություն	Ամսաթիվ
-----	---------------	---------

ՓՈՓՈԽՈՒԹՅՈՒՆՆԵՐ

ԳԾԱԳՐԻ ԱՆՎԱՆՈՒՄԸ

ԿՏՐԱՎԱԾՔ «1-1»

ՆԱԽԱԳԾԱՅԻՆ ՓՈՒԼ

ԱՇԽԱՏԱՆՔԱՅԻՆ ՆԱԽԱԳԻԾ

ԳԾԱԳՐԻ ՀԱՄԱՐԸ

ԱՄՍԱԹՎ

25.03.2015

ՆԱԽ. ՀԱՄԱՐԸ

043-14

ՄԱՍՇՏԱՔ


Մ1:100

ՆԳՃ Ի. ՆԵՐՍԻՍՅԱՆ

ԵՄՐԱՐ. Ղ. ՄԿՐՏՅԱՆ

All drawings and written material appearing  
herein constitute original and unpublished work  
of the Architect and may not be used or  
disclosed without prior written consent of the  
Architects.

Copyright 2015 NST Architects

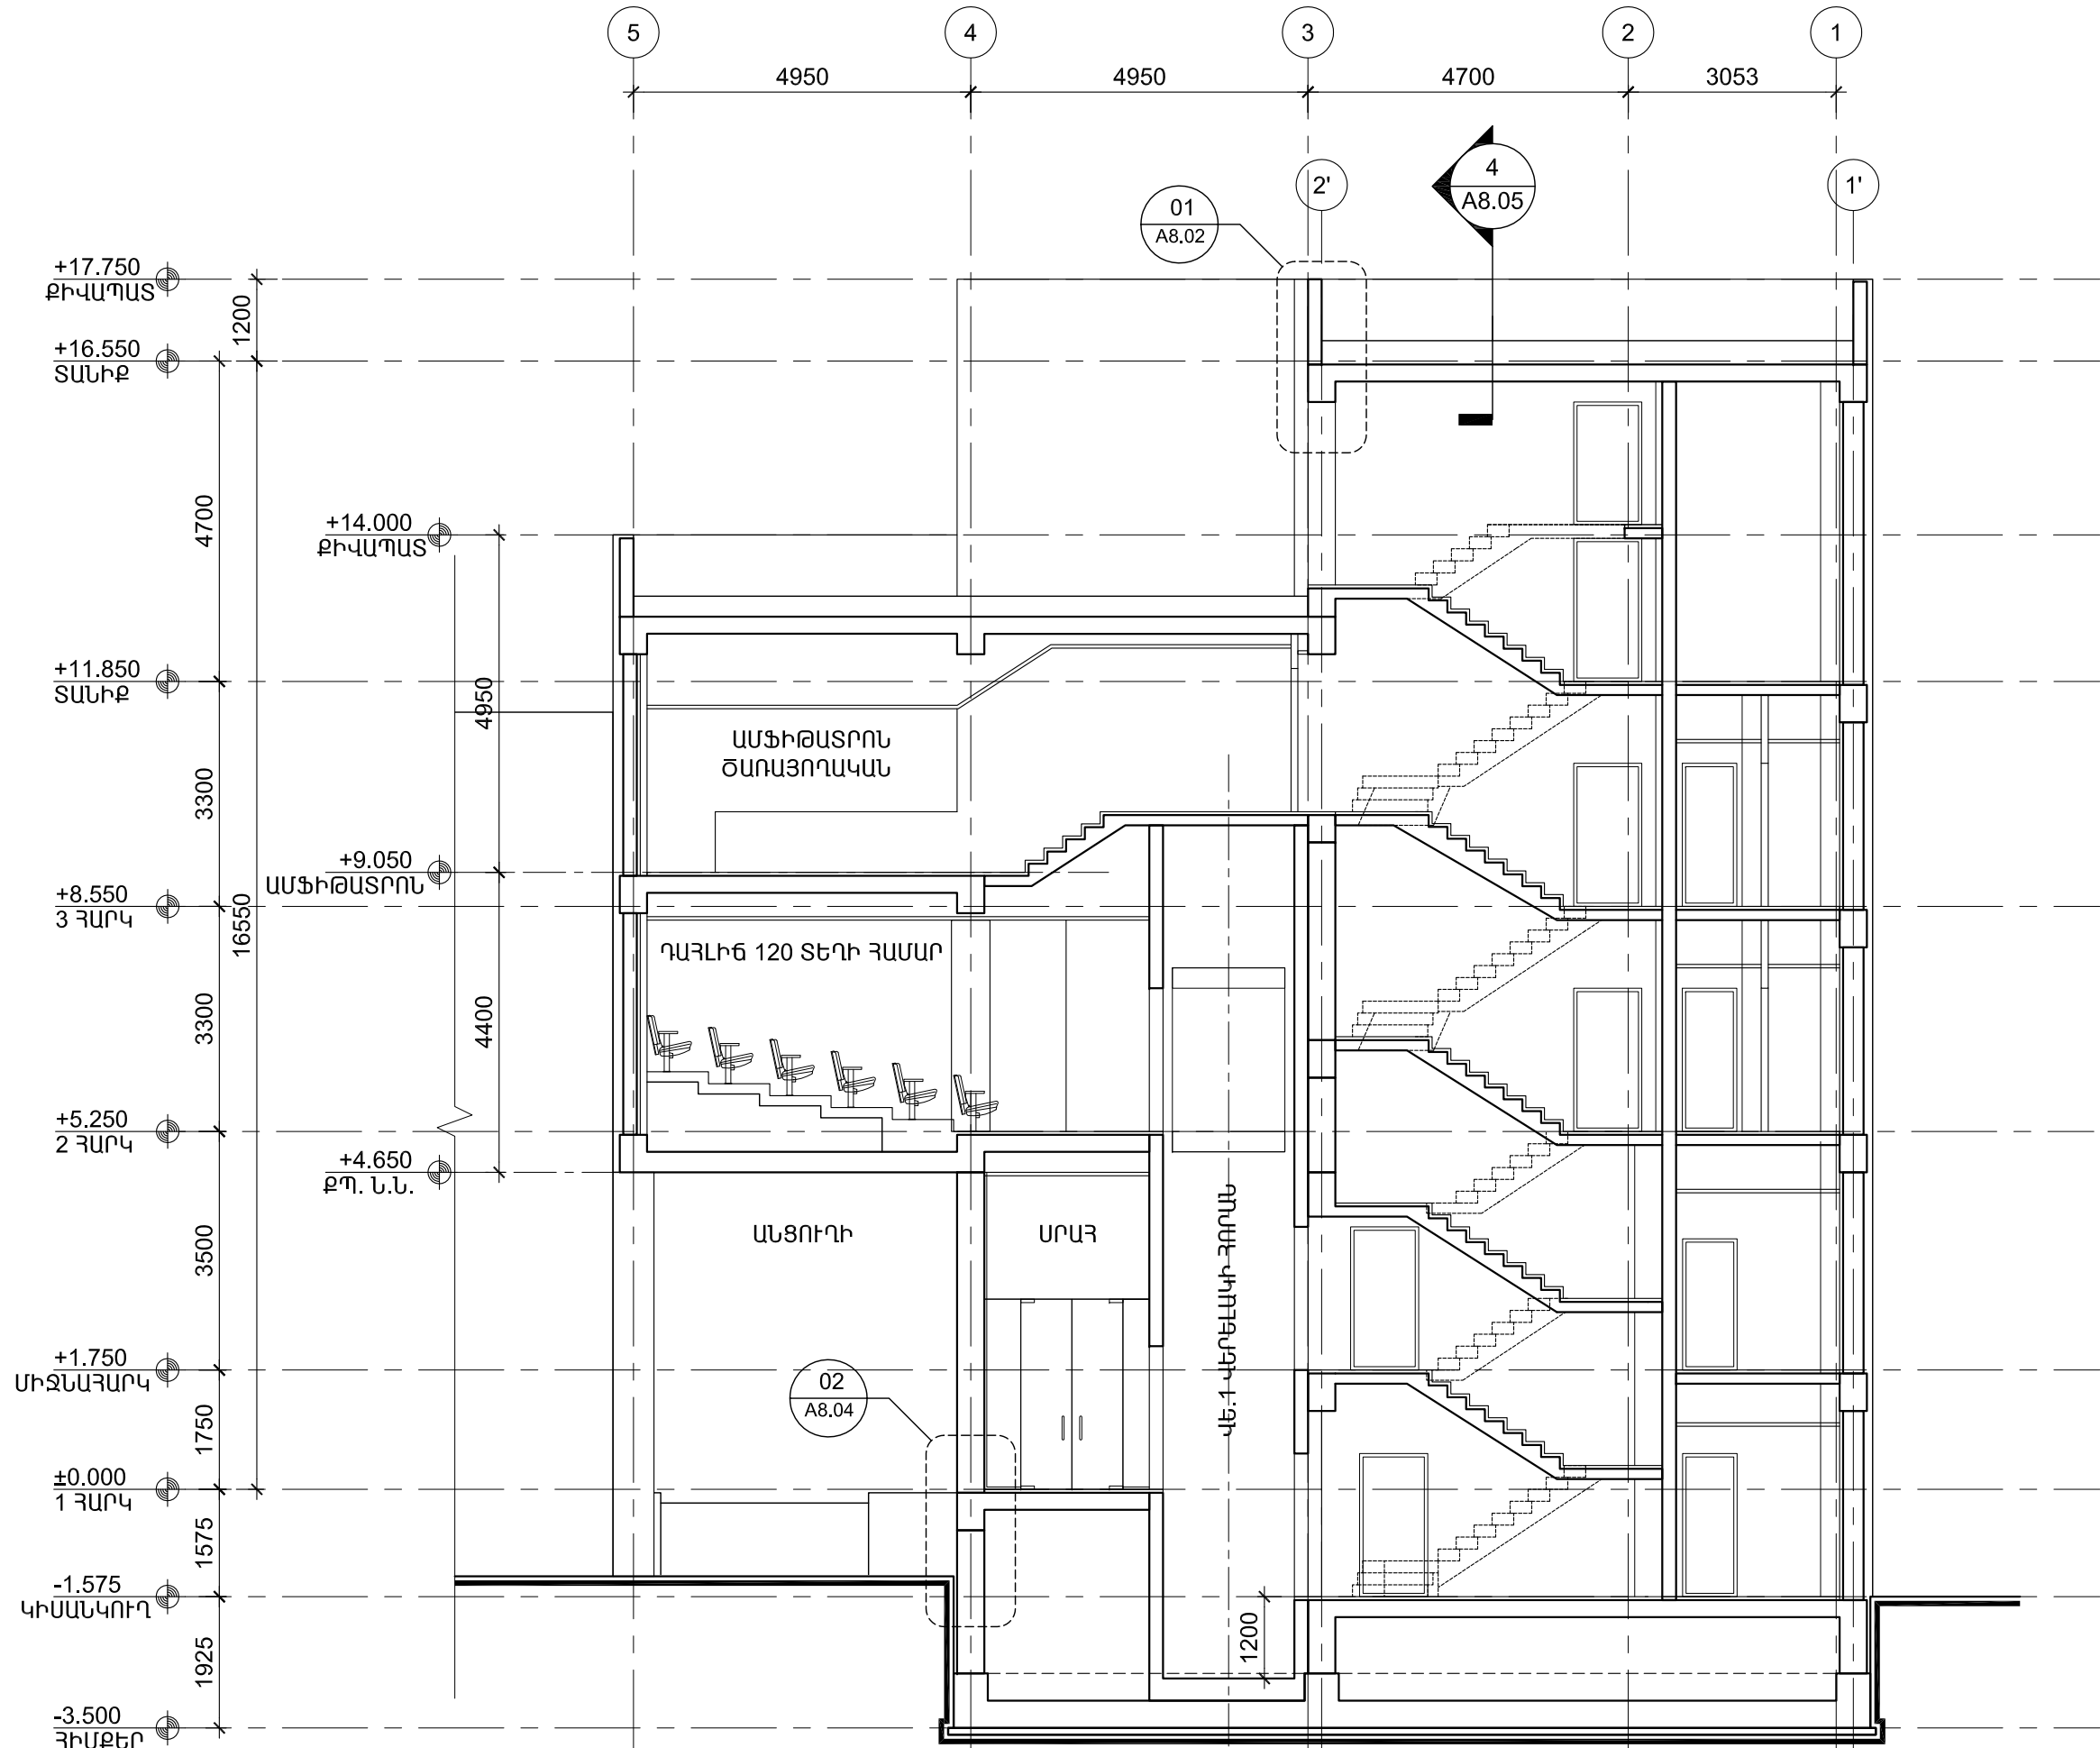

ՀՀ ՔԱՂԱՔԱՇԻՆՈՒԹՅԱՆ  
ՆԱԽԱՐԱՐՈՒԹՅԱՆ  
«ՔԱՂԱՔԱՇԻՆԱԿԱՆ  
ԾՐԱԳՐԵՐԻ  
ԻՐԱԿԱՆԱՑՄԱՆ  
ԳՐԱՍԵՆՅԱԿ»

ԵՐԵՎԱՆԻ ԿԱՄԵՐԱՅԻՆ  
ՊԵՏԱԿԱՆ ԹԱՏՐՈՆԻ  
ՆՈՐ ՄԱՍՆԱՇԵՆՔ  
(ԴԱՅԼԻՃ)

ՀԱՅԱՍՏԱՆԻ ՀԱՆՐԱՊԵՏՈՒԹՅՈՒՆ,  
ԵՐԵՎԱՆ, ԿՈՐՅՈՒՆԻ Փ., 16/2

ՆԱԽԱԳԾԻ ԵՄԲԵԼՈՒՄ

**NST architects**

«ՆՍԹ Արքիթեկթյուն Ստուդիո»  
ՍՊԸ

ՊԵՏԱԿԱՆ ԼԻՑԵՆԶԻԱՅԻՆ 12889  
ՀՀ, 0010, ԵՐԵՎԱՆ, ՏՊԱԳՐՈՒՄԵՐԻ 8-23  
Հեռ. : (+37460) 527327  
www.nstarchitects.am

ԻՆՎԵՆՏԱՐԿԱՆ  
ՀԱՄԱԿԱՐԳԵՐԻ ՆԱԽԱԳԾՈՐ:

«ԱՐՏԱՇԵՄ ՊՐՈԶԵԿՏ» ՍՊԸ

ՊԵՏԱԿԱՆ ԼԻՑԵՆԶԻԱՅԻՆ 14540  
ՀՀ, 0033, ԵՐԵՎԱՆ, Վ. ՀԱՄԱՐՁՈՒՄՅԱՆ 12-8  
Հեռ. : (+37410) 264571

ԸՆԴՀԱՆՈՒՐ ԾԱՆՈԹՈՒԹՅՈՒՆՆԵՐ:


No.	Բացատրություն	Ամսաթիվ
-----	---------------	---------

ՓՈԳՐԱԿԱՆ ԾԱՆՈԹՈՒԹՅՈՒՆՆԵՐ

ԳԾԱԳՐԻ ԱՆՎԱՆՈՒՄԸ

ԿՏՐԱԿԱՇԻՆ «2-2»

ՆԱԽԱԳԾՅԱՆ ՓՈԼ

ԱՇԽԱՏԱՆՔԱՅԻՆ ՆԱԽԱԳԻԾ


ԳԾԱԳՐԻ ՀԱՄԱՐԸ	ԱՄՍԱԹԻՎ 25.03.2015
<b>A4.02</b>	ՆԱԽ. ՀԱՄԱՐԸ 043-14
	ՄԱՍՇՏԱՔ Մ1:100

ՆԳՃ Ի. ՆԵՐՍԻՍՅԱՆ

ԵՄՔՏ Դ. ՄԿՐՏՅԱՆ

All drawings and written material appearing  
herein constitute original and unpublished work  
of the Architect and may not be used or  
disclosed without prior written consent of the  
Architects.

Copyright 2015 NST Architects

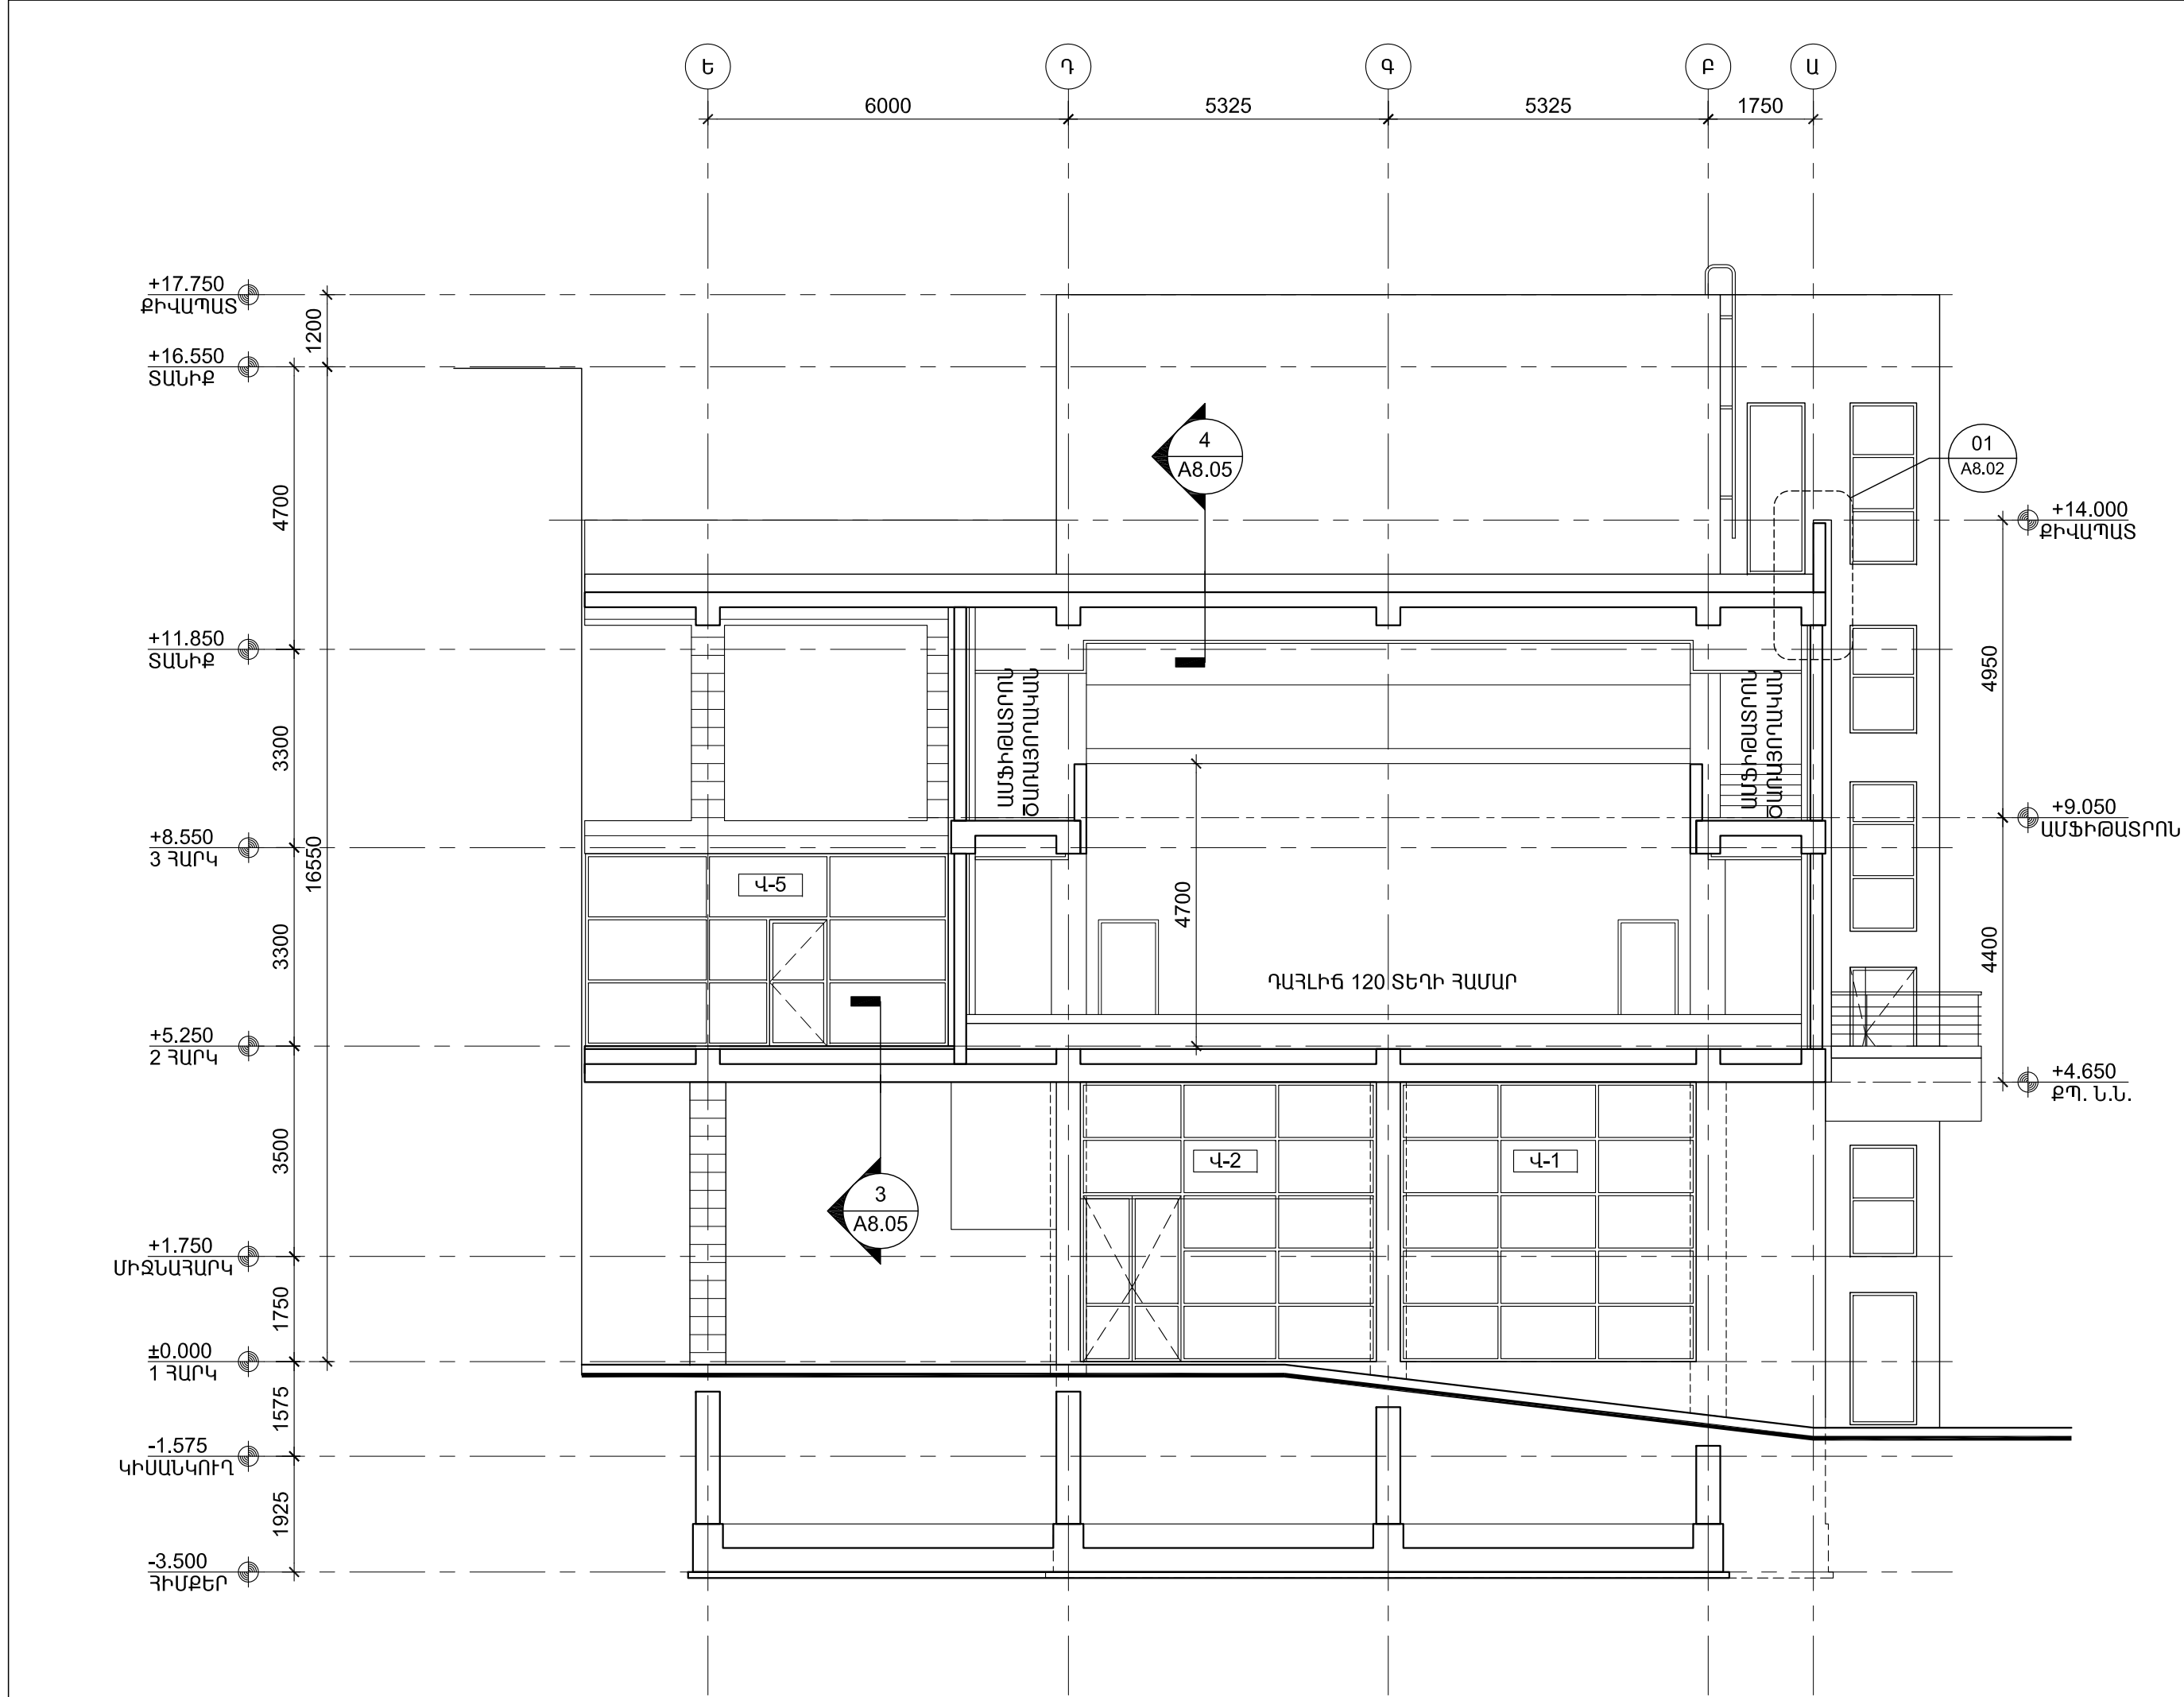

ՀՀ ԶԱՂԱՔԱՇԻՆՈՒԹՅԱՆ  
ՆԱԽԱՐԱՐՈՒԹՅԱՆ  
«ԶԱՂԱՔԱՇԻՆԱԿԱՆ  
ԾՐԱԳՐԵՐԻ  
ԻՐԱԿԱՆԱՑՄԱՆ  
ԳՐԱՍԵՆՅԱԿ»

ԵՐԵՎԱՆԻ ԿԱՄԵՐԱՅԻՆ  
ՊԵՏԱԿԱՆ ԹԱՏՐՈՆԻ  
ՆՈՐ ՄԱՍՆԱՇԵՆՔ  
(ՊԱՅԼԻՆ)

ՀԱՅԱՍՏԱՆԻ ՀԱՆՐԱՊԵՏՈՒԹՅՈՒՆ,  
ԵՐԵՎԱՆ, ԿՈՐՅՈՒՆԻ Փ., 16/2

ՆԱԽԱԳԾԻ ԵՄԲԵՍԱՐՊԵՏ

**NST Architects**

«ՆՍԹ Արքիթեքշուր Ստուդիո»  
ՍՊԸ

ՊԵՏԱԿԱՆ ԼԻՑԵՆԶԻԱՎՈՐ 12889  
ՀՀ, 0010, ԵՐԵՎԱՆ, ՏՊԱԳՐԻՉՆԵՐԻ 8-23  
Հեռ. : (+37460) 527327  
www.nstarchitects.am

ԻՆՎԵՆԵՐԱԿԱՆ  
ՀԱՄԱԿԱՐԳԵՐԻ ՆԱԽԱԳԾՈՐ:

«ԱՐՏԱՇԵՍ ՊՐՈՋԵԿՏ» ՍՊԸ

ՊԵՏԱԿԱՆ ԼԻՑԵՆԶԻԱՎՈՐ 14540  
ՀՀ, 0033, ԵՐԵՎԱՆ, Վ. ՀԱՄԱՐՁՈՒՄՅԱՆ 12-8  
Հեռ. : (+37410) 264571

No.	Բացատրություն	Ամսաթիվ
ՓՈՓՈԽՈՒԹՅՈՒՆՆԵՐ		
ԳԾԱԳՐԻ ԱՆՎԱՆՈՒՄԸ		
ԿՏՐԱՎԱԾՔ «3-3»		

ՆԱԽԱԳԾԱՅԻՆ ՓՈՒԼ


ԱՇԽԱՏԱՆՔԱՅԻՆ ՆԱԽԱԳԻԾ

ԳԾԱԳՐԻ ՀԱՄԱՐԸ	ԱՄՍԱԹԻՎ 25.03.2015
<b>A4.03</b>	ՆԱԽ. ՀԱՄԱՐԸ 043-14
	ՄԱՍՇՏԱՔ Մ1:100
ՆԳՃ Ի. ՆԵՐՍԻՍՅԱՆ	
ԵՄՔՏ Ղ. ՄԿՐՏՅԱՆ	

All drawings and written material appearing herein constitute original and unpublished work of the Architect and may not be used or disclosed without prior written consent of the Architects.

Copyright 2015 NST Architects



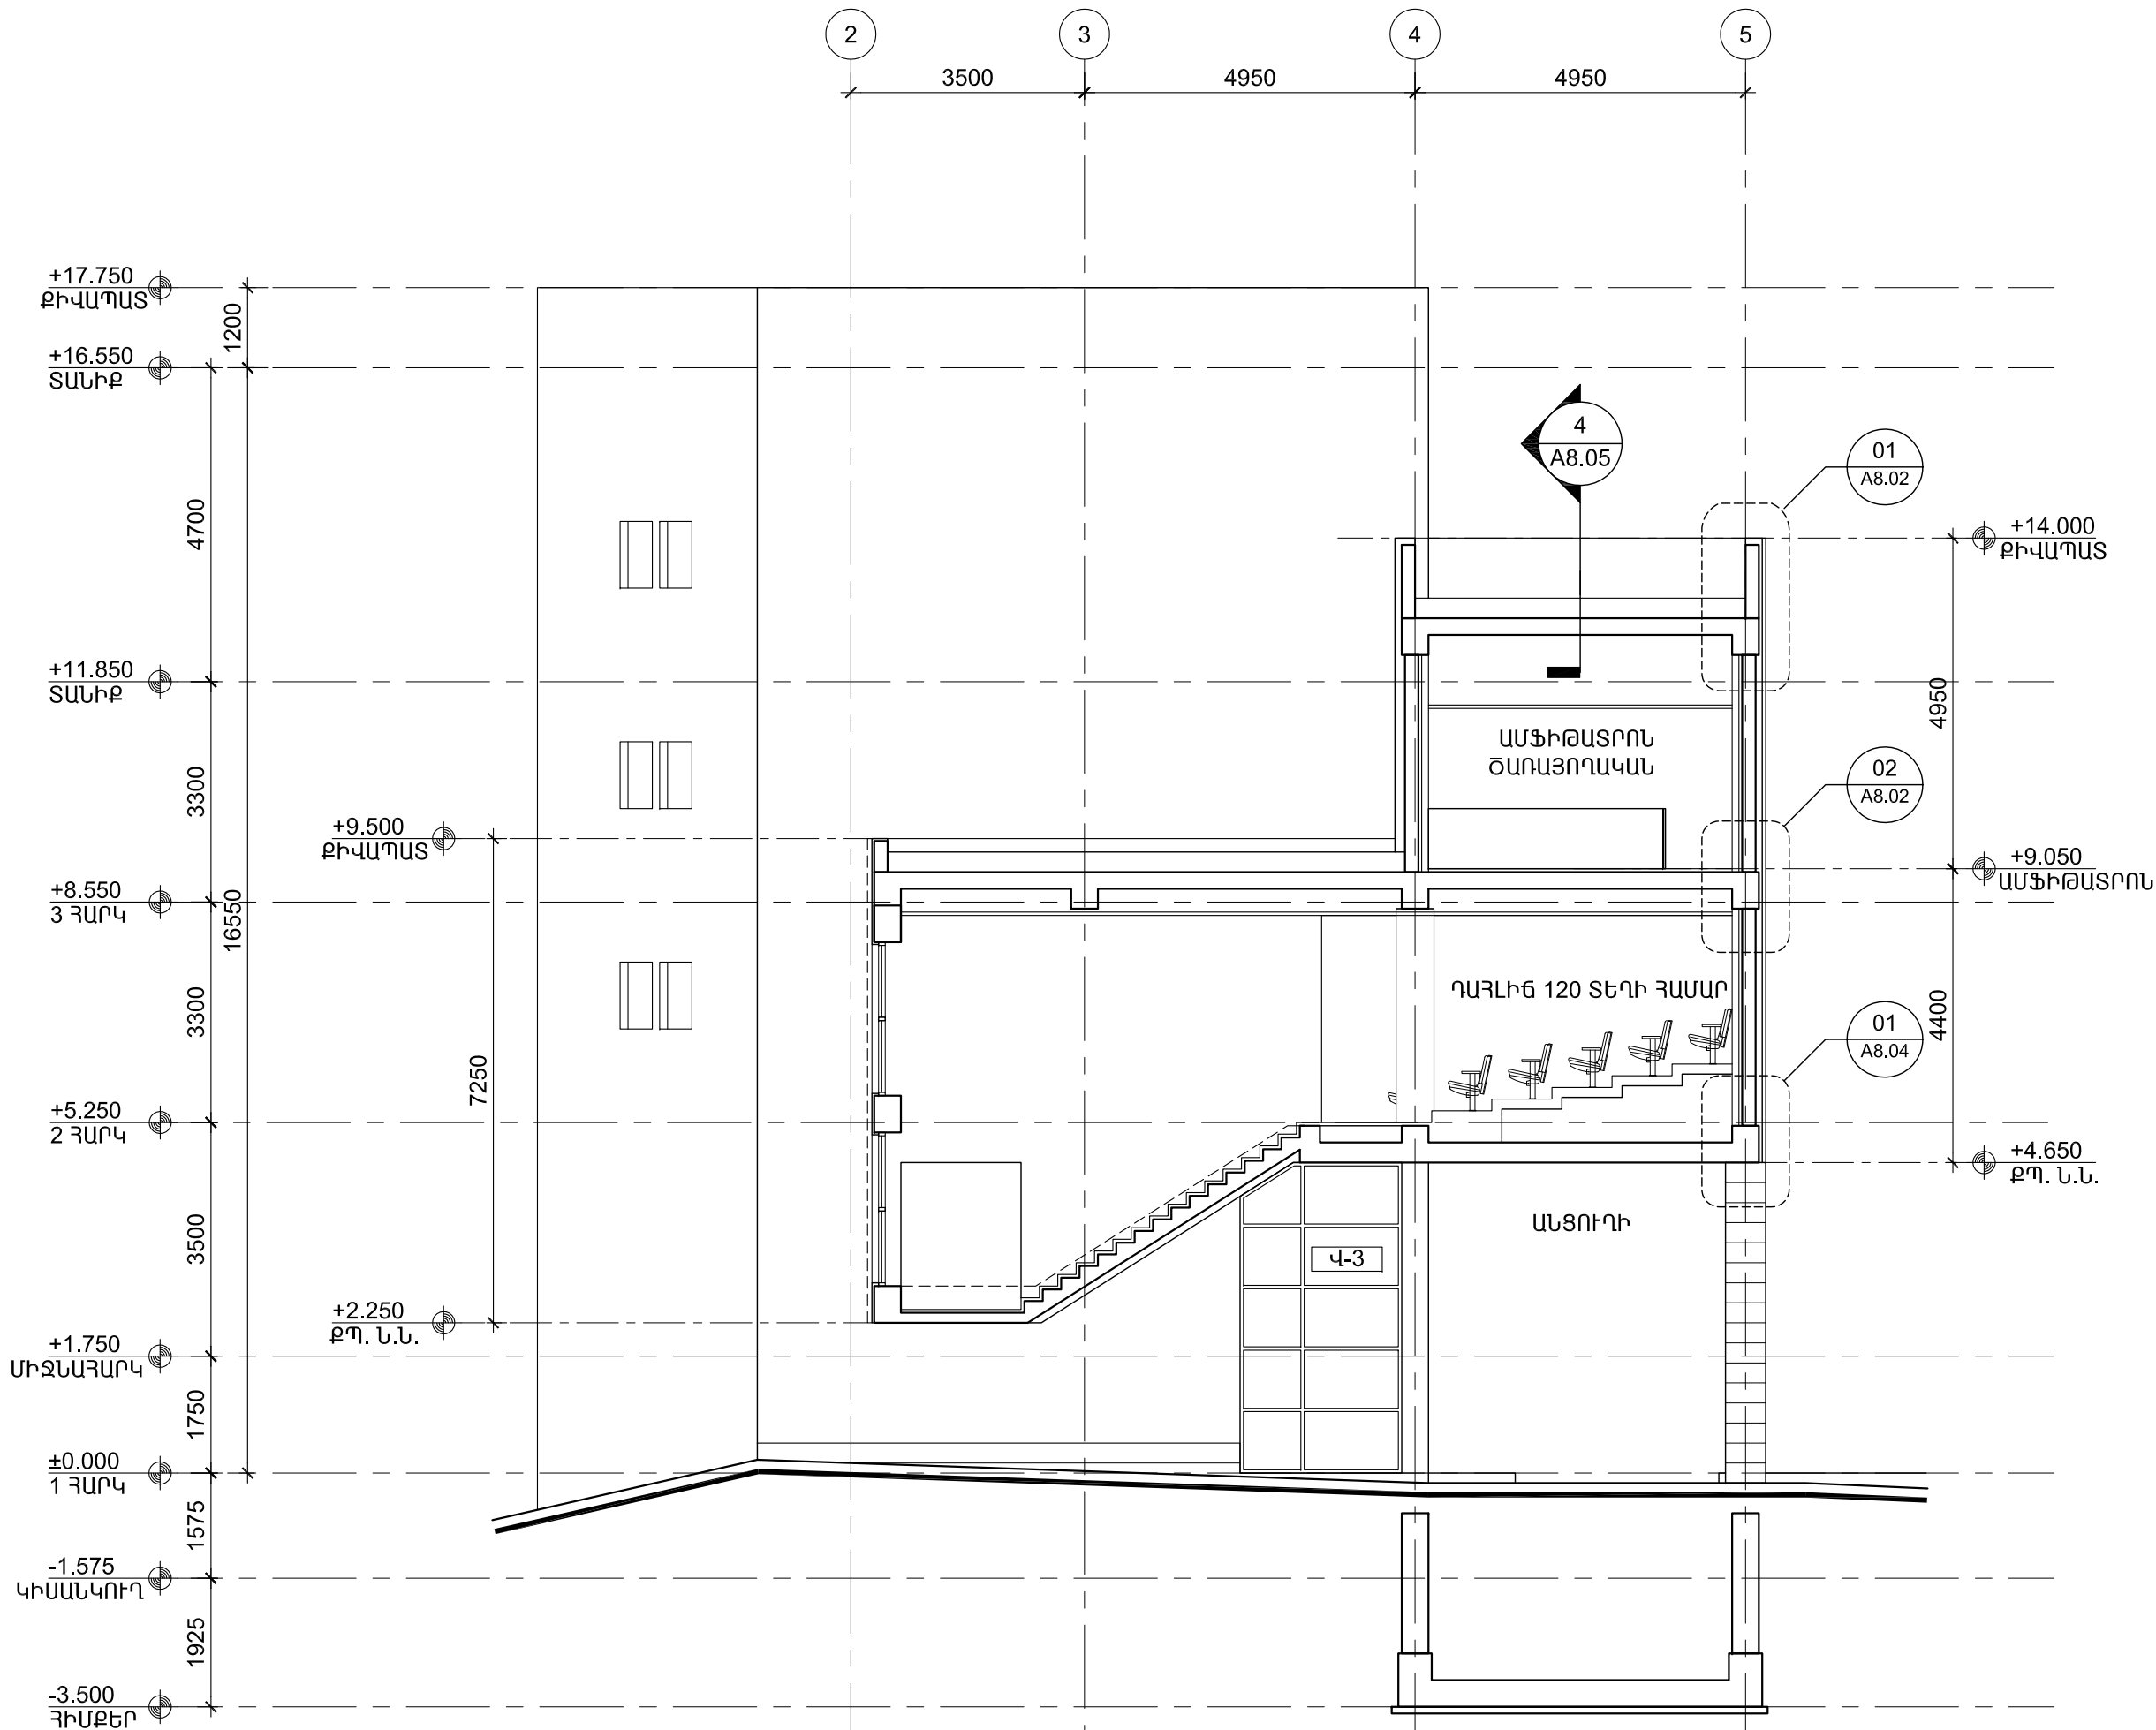

ՀՀ ԶԱՂԱՔԱՇԻՆՈՒԹՅԱՆ  
ՆԱԽԱՐԱՐՈՒԹՅԱՆ  
«ԶԱՂԱՔԱՇԻՆԱԿԱՆ  
ԾՐԱԳՐԵՐԻ  
ԻՐԱԿԱՆԱՑՄԱՆ  
ԳՐԱՍԵՆՅԱԿ»

ԵՐԵՎԱՆԻ ԿԱՄԵՐԱՅԻՆ  
ՊԵՏԱԿԱՆ ԹԱՏՐՈՆԻ  
ՆՈՐ ՄԱՍՆԱՇԵՆՔ  
(ԴԱՅԼԻՃ)

ՀԱՅԱՍՏԱՆԻ ՀԱՆՐԱՊԵՏՈՒԹՅՈՒՆ,  
ԵՐԵՎԱՆ, ԿՈՐՅՈՒՆԻ Փ., 16/2

ՆԱԽԱԳԾԻ ԵՄՐԱՐԱՊԵՏ

**NST Architects**

«ՆՍԹ Արքիթեքշուր Ստուդիո»  
ՍՊԸ

ՊԵՏԱԿԱՆ ԼԻՑԵՆԶԻԱՎՈՐ 12889  
ՀՀ, 0010, ԵՐԵՎԱՆ, ՏՊԱԳՐՈՇՆԵՐԻ 8-23  
Հեռ. : (+37460) 527327  
www.nstarchitects.am

ԻՆՎԵՆԵՐԱԿԱՆ  
ՀԱՄԱԿԱՐԳԵՐԻ ՆԱԽԱԳԾՈՐ:

«ԱՐՏԱՇԵՍ ՊՐՈՋԵԿՏ» ՍՊԸ

ՊԵՏԱԿԱՆ ԼԻՑԵՆԶԻԱՎՈՐ 14540  
ՀՀ, 0033, ԵՐԵՎԱՆ, Վ. ՀԱՄԱՐԱՐՈՒՄՅԱՆ 12-8  
Հեռ. : (+37410) 264571

ԸՆԴՀԱՆՈՒՐ ԾԱՆՈԹՈՒՐՈՒՆԵՐ:

No.	Բացատրություն	Ամսաթիվ

ՓՈՓՈԽՈՒԹՅՈՒՆՆԵՐ

ԳԾԱԳՐԻ ԱՆՎԱՆՈՒՄԸ

ԿՏՐԱՎԱԾՔ «4-4»

ՆԱԽԱԳԾԱՅԻՆ ՓՈՒԼ

ԱՇԽԱՏԱՆՔԱՅԻՆ ՆԱԽԱԳԻԾ


ԳԾԱԳՐԻ ՀԱՄԱՐԸ	ԱՄՍԱԹԻՎ 25.03.2015
<b>A4.04</b>	ՆԱԽ. ՀԱՄԱՐԸ 043-14
	ՄԱՍՇՏԱՔ Մ1:100

ՆԳՃ Ի. ՆԵՐՍԻՍՅԱՆ

ԵՄՐՏ Դ. ՄԿՐՏՅԱՆ

All drawings and written material appearing  
herein constitute original and unpublished work  
of the Architect and may not be used or  
disclosed without prior written consent of the  
Architects.

Copyright 2015 NST Architects

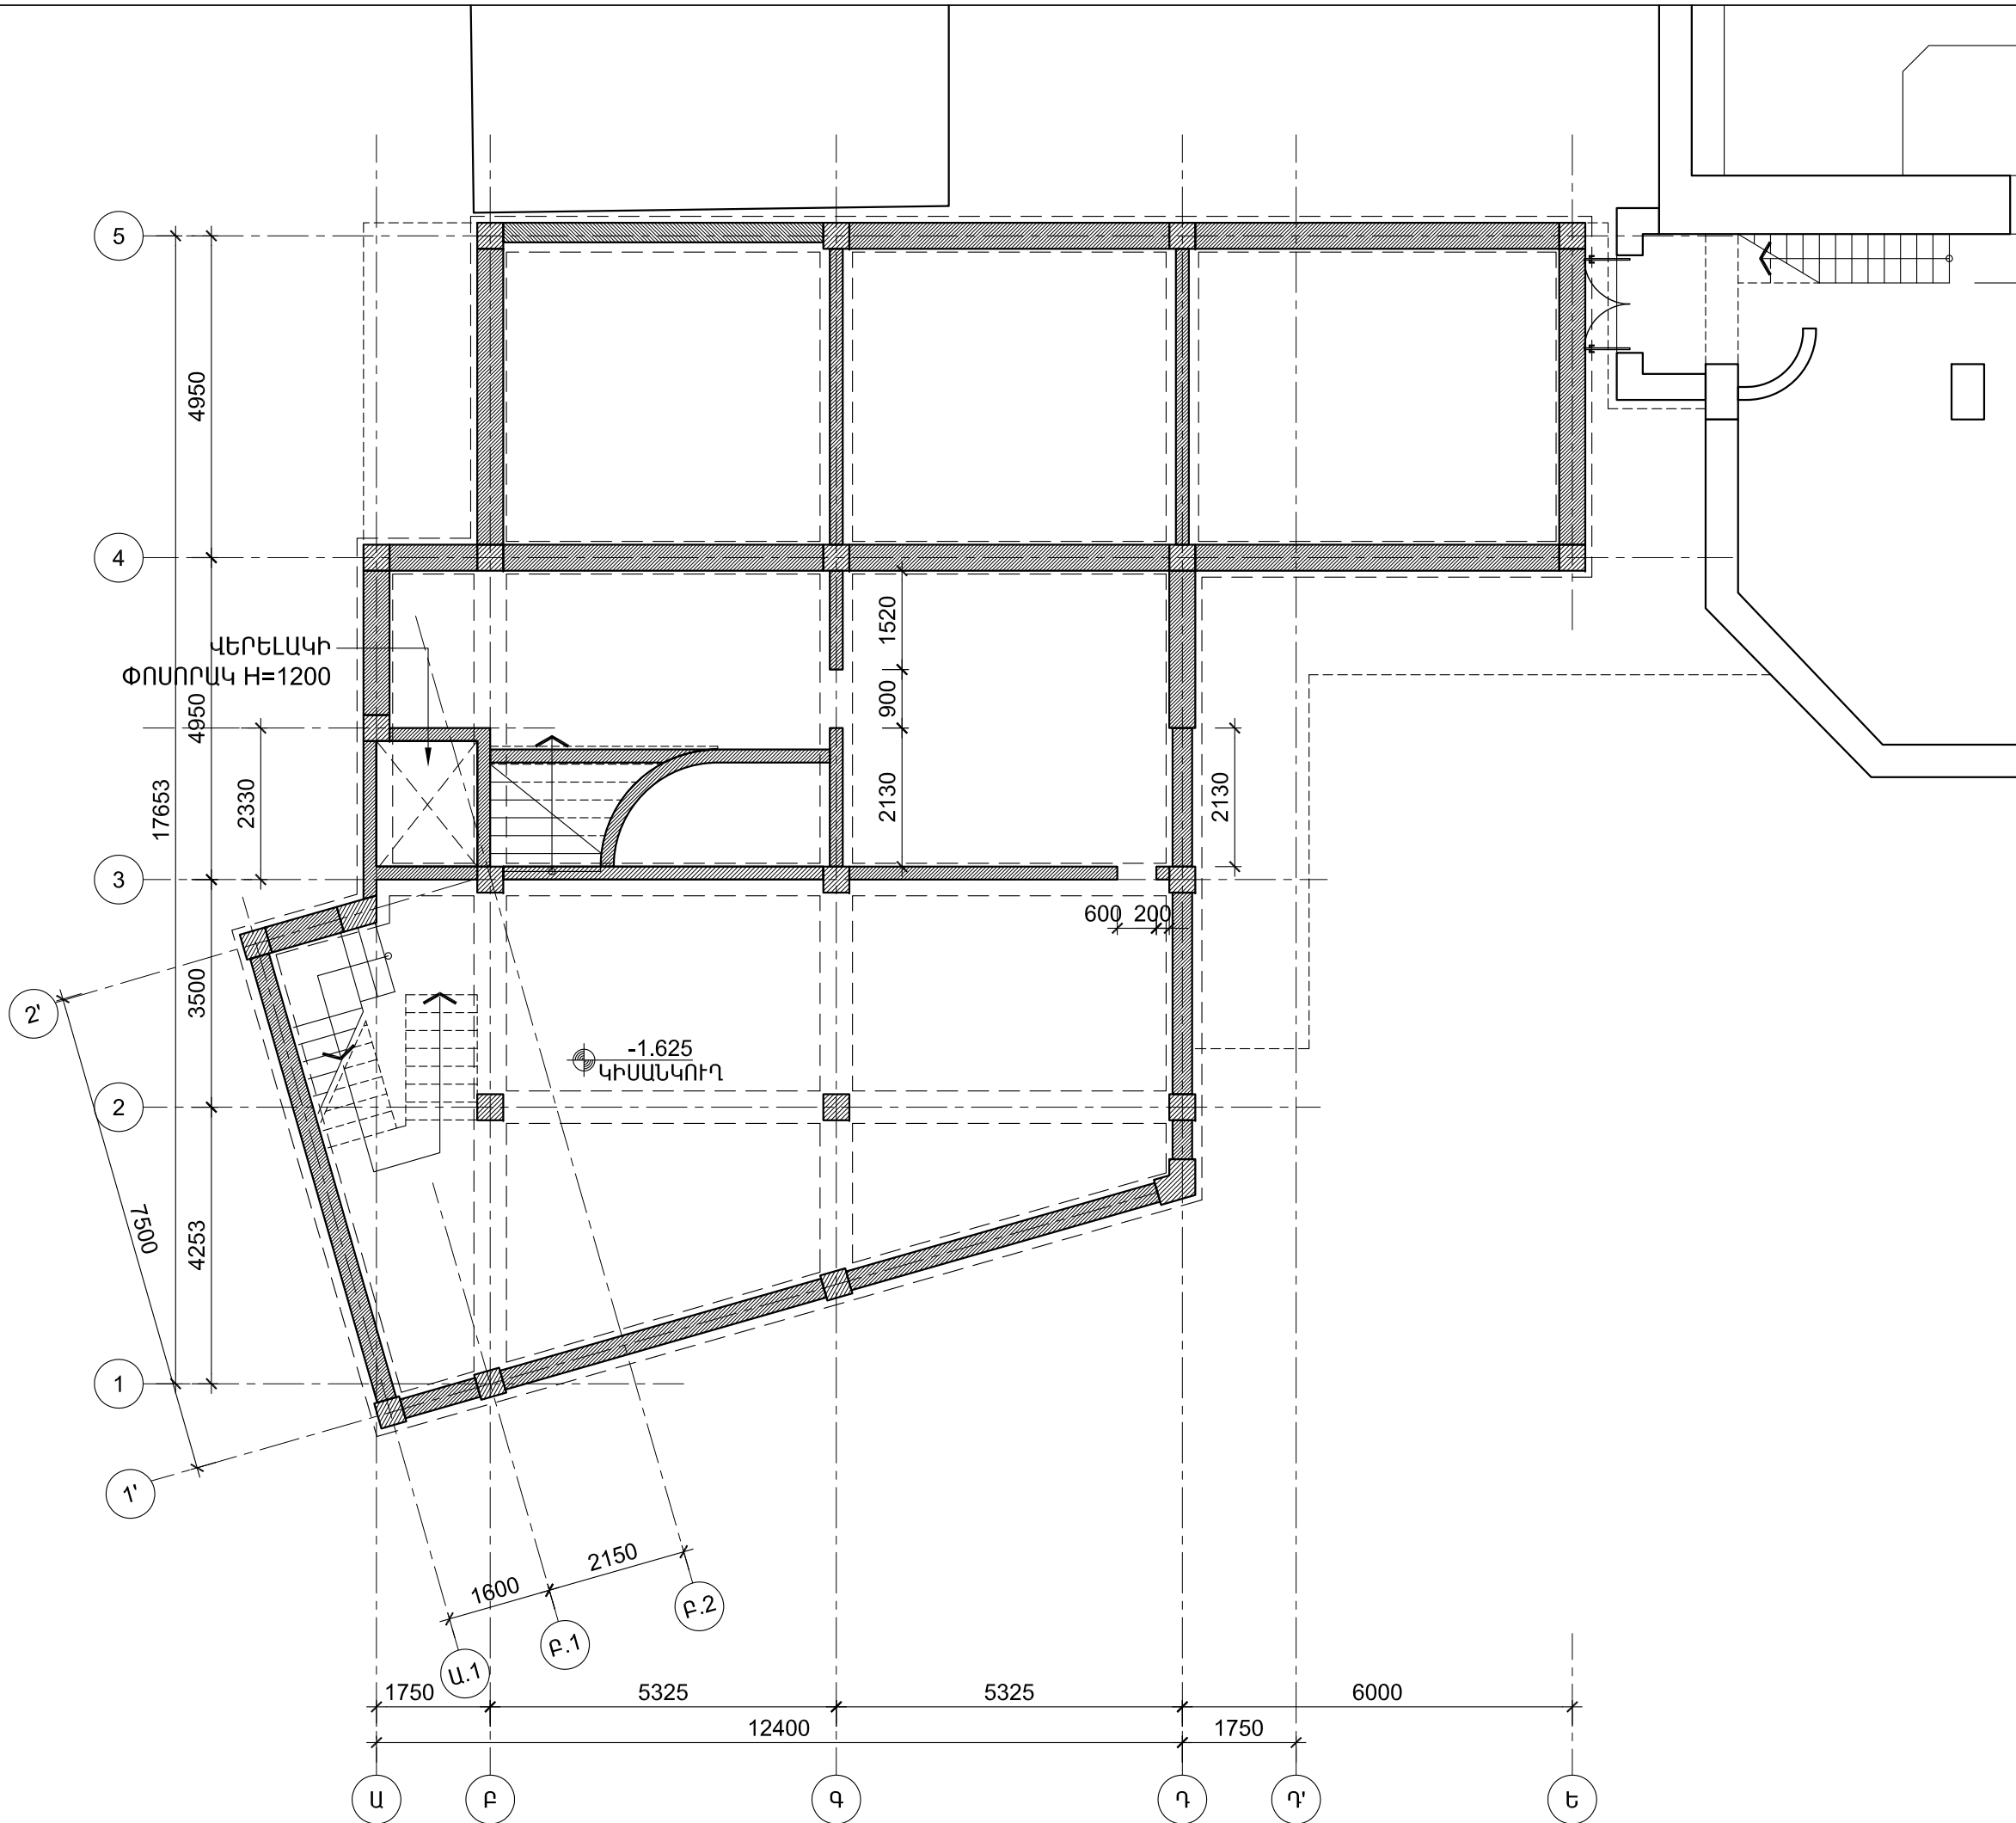

ՀՀ ՔԱՂԱՔԱՇԻՆՈՒԹՅԱՆ  
ՆԱԽԱՐԱՐՈՒԹՅԱՆ  
«ՔԱՂԱՔԱՇԻՆԱԿԱՆ  
ԾՐԱԳՐԵՐԻ  
ԻՐԱԿԱՆԱՑՄԱՆ  
ԳՐԱՍԵՆՅԱԿ»

ԵՐԵՎԱՆԻ ԿԱՄԵՐԱՅԻՆ  
ՊԵՏԱԿԱՆ ԹԱՏՐՈՆԻ  
ՆՈՐ ՄԱՍՆԱՇԵՆՔ  
(ՂԱՅԼԻԾ)

ՀԱՅԱՍՏԱՆԻ ՀԱՆՐԱՊԵՏՈՒԹՅՈՒՆ,  
ԵՐԵՎԱՆ, ԿՈՐՅՈՒՆԻ Փ., 16/2

ՆԱԽԱԳԾԻ ԵՄԲԵԼՈՒՄ

NST Architects

«ՆՍԹ Արքիթեքշուր Ստուդիո»  
ՍՊԸ


ՊԵՏԱԿԱՆ ԼԻՑԵՆԶԻԱՎՈՐ 12889  
ՀՀ, 0010, ԵՐԵՎԱՆ, ՏՊԱԳՐՈՇՆԵՐԻ 8-23  
Հեռ. : (+37460) 527327  
www.nstarchitects.am

ԻնժեներԱԿԱՆ  
ՀԱՄԱԿԱՐԳԵՐԻ ՆԱԽԱԳԾՈՐ:

«ԱՐՏԱՇԵՍ ՊՐՈՋԵԿՏ» ՍՊԸ  
ՊԵՏԱԿԱՆ ԼԻՑԵՆԶԻԱՎՈՐ 14540  
ՀՀ, 0033, ԵՐԵՎԱՆ, Վ. ՀԱՄԱՐԱԶՈՒԽՅԱՆ 12-8  
Հեռ. : (+37410) 264571

ԸՆԴՀԱՆՈՒՐ ԾԱՆՈԹՈՒԹՅՈՒՆՆԵՐ:

No.	Բացատրություն	Ամսաթիվ
ՓՈՓՈԽՈՒԹՅՈՒՆՆԵՐ		
ԳԾԱԳՐԻ ԱՆՎԱՆՈՒՄԸ		
Ե/Բ ԾԱԾԿԻ ՍԱԼԵՐԻ ԲԱՑՎԱԾՔՆԵՐ: ՀԱՏԱԿԱԳԻԾ ԸՍՏ -1.625 ՆԻՇԻ		
ՆԱԽԱԳԾԱՅԻՆ ՓՈՒԼ ԱՇԽԱՏԱՆՔԱՅԻՆ ՆԱԽԱԳԻԾ		
ԳԾԱԳՐԻ ՀԱՄԱՐԸ	ԱՄՍԱԹԻՎ 25.03.2015	ՆԱԽ. ՀԱՄԱՐԸ 043-14 ՄԱՍՇՏԱԲ Ս1:100
A5.01		
ՆԳՃ Ի. ՆԵՐՍԻՍՅԱՆ		
ԵՄՐՏ Ղ. ՄԿՐՏՅԱՆ		
All drawings and written material appearing herein constitute original and unpublished work of the Architect and may not be used or disclosed without prior written consent of the Architects.		
Copyright 2015 NST Architects		

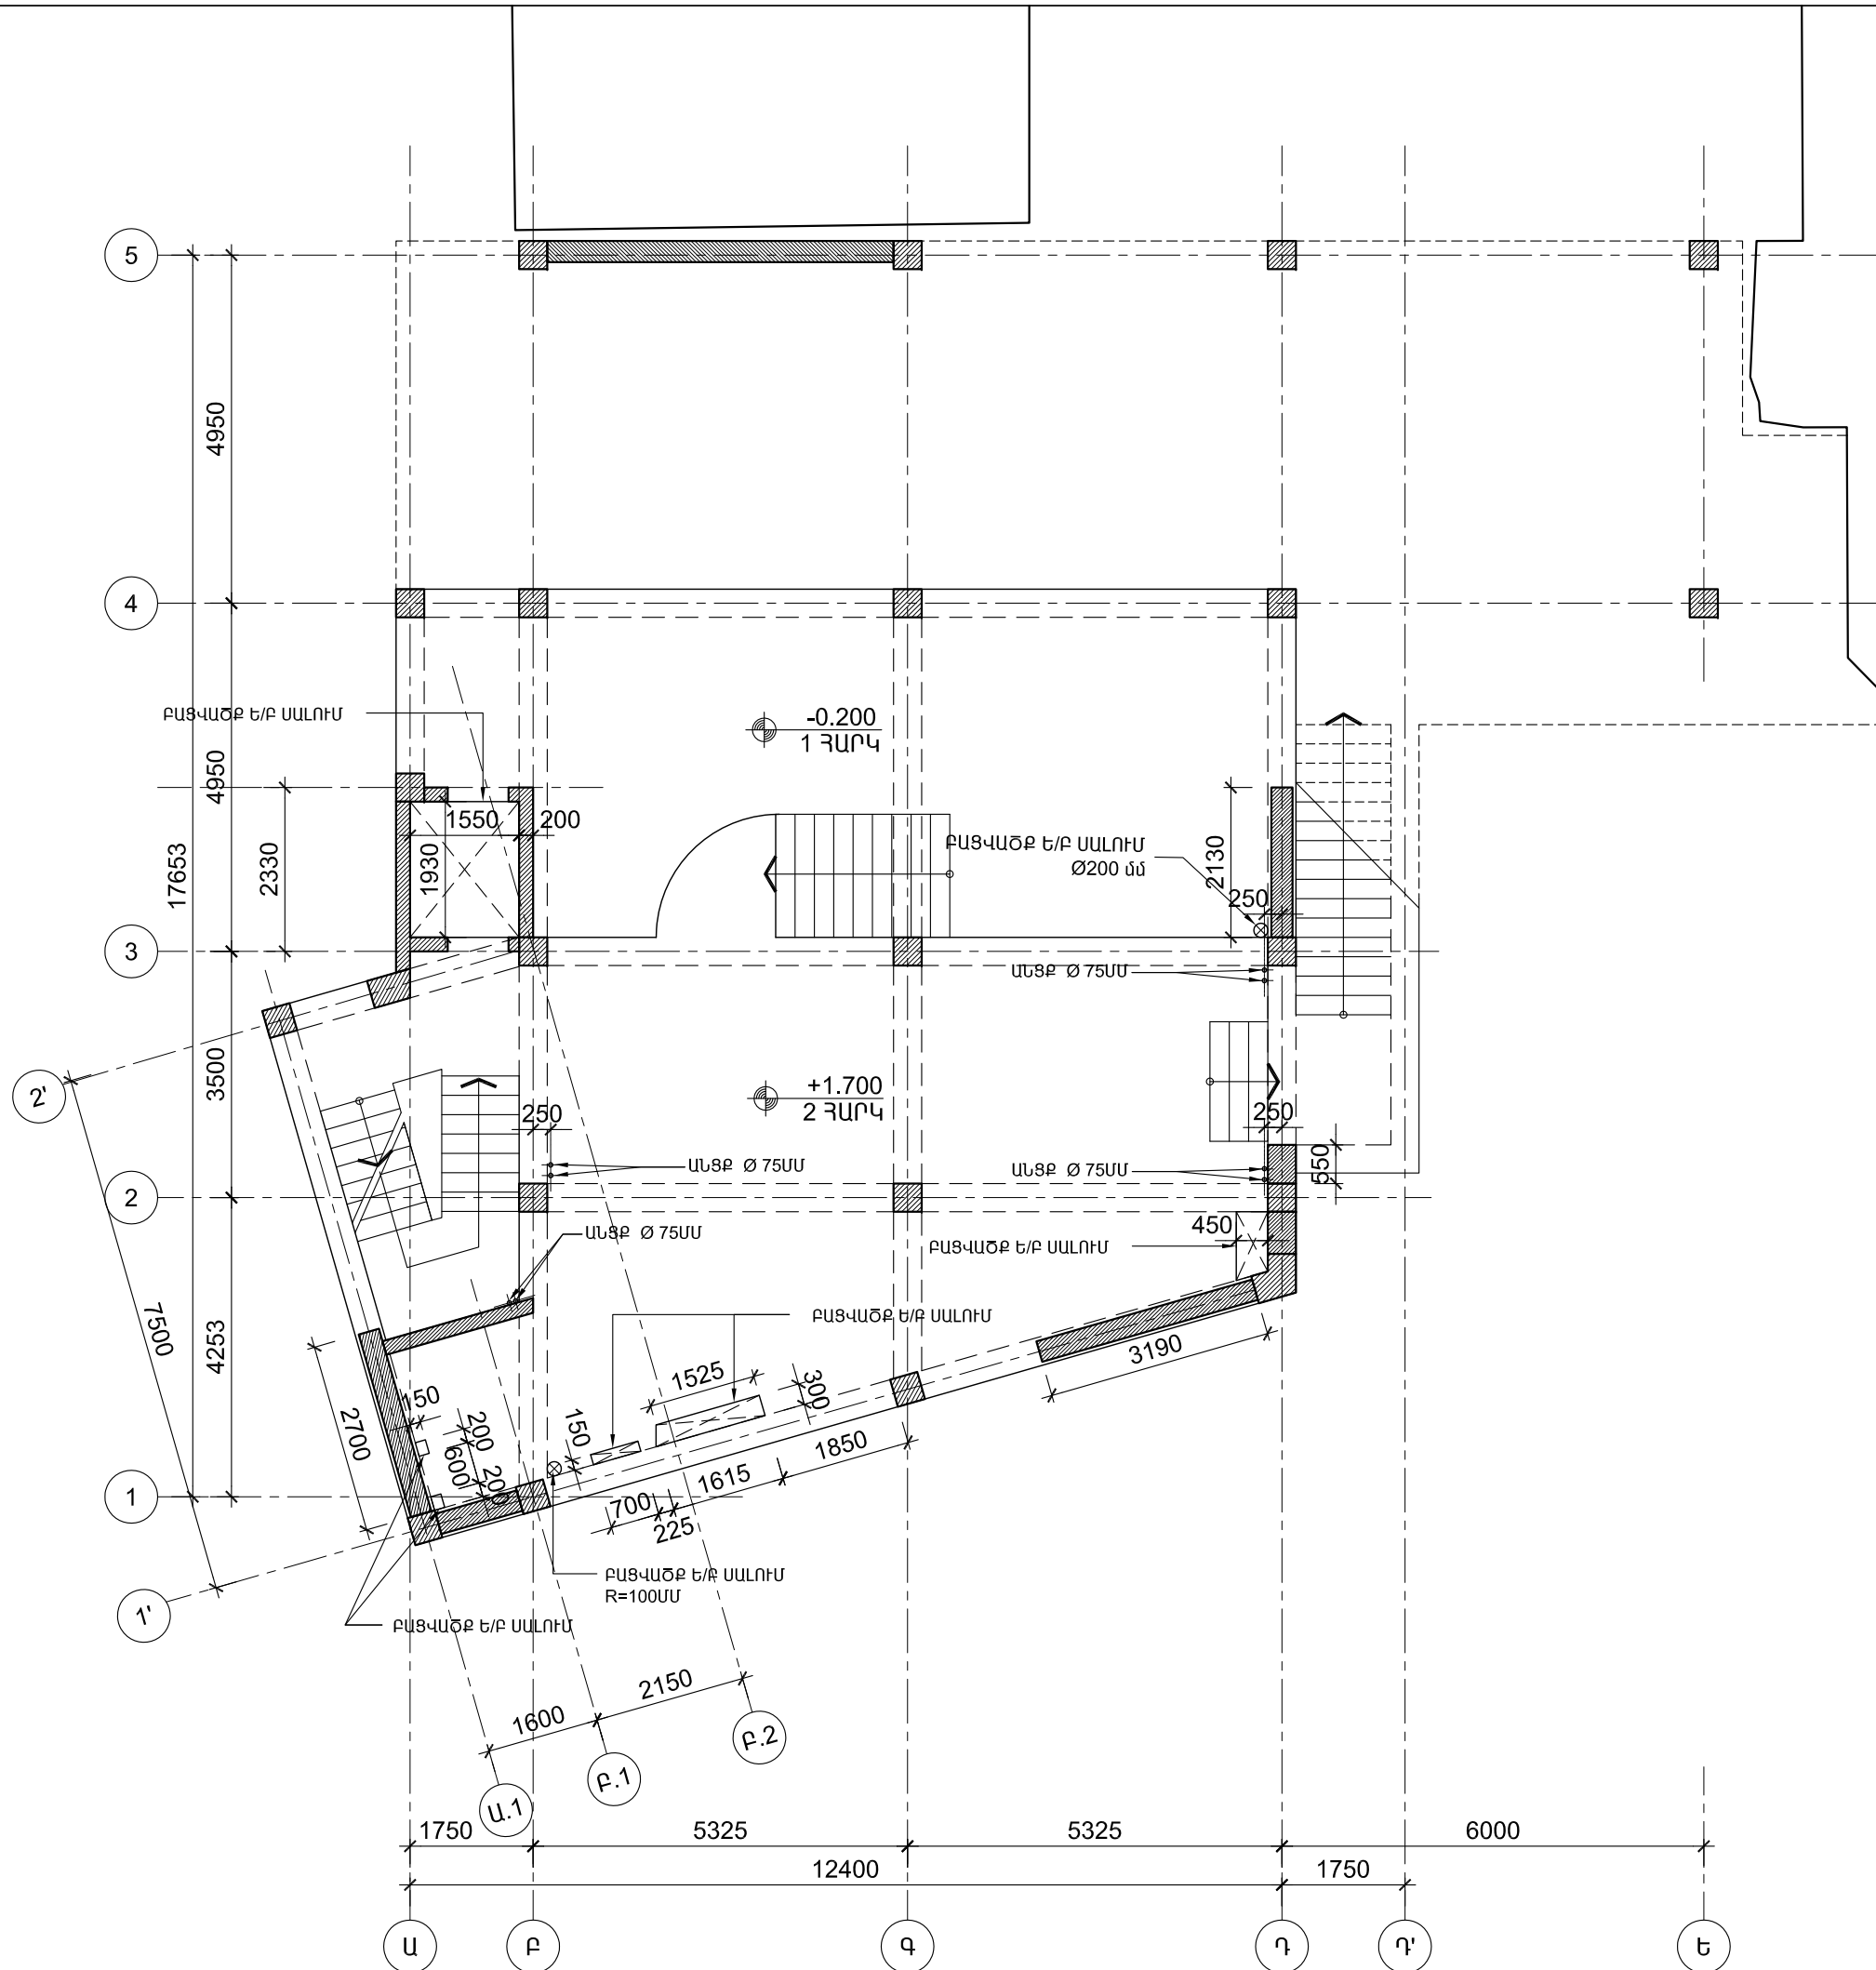

ՀՀ ԶԱՂԱՔԱՇԻՆՈՒԹՅԱՆ  
ՆԱԽԱՐԱՐՈՒԹՅԱՆ  
«ԶԱՂԱՔԱՇԻՆԱԿԱՆ  
ԾՐԱԳՐԵՐԻ  
ԻՐԱԿԱՆԱՑՄԱՆ  
ԳՐԱՍԵՆՅԱԿ»

ԵՐԵՎԱՆԻ ԿԱՄԵՐԱՅԻՆ  
ՊԵՏԱԿԱՆ ԹԱՏՐՈՆԻ  
ՆՈՐ ՄԱՍՆԱՇԵՆՔ  
(ՂԱՅԼԻՃ)

ՀԱՅԱՍՏԱՆԻ ՀԱՆՐԱՊԵՏՈՒԹՅՈՒՆ,  
ԵՐԵՎԱՆ, ԿՈՐՅՈՒՆԻ Փ., 16/2

ՆԱԽԱԳԾԻ ԵՄԵՏՈՐՈՒԹՅՈՒՆ

**NSI architects**

«ՆՍԻ Արքիտեկտս Ստուդիո»  
ՍՊԸ

ՊԵՏԱԿԱՆ ԼԻՑԵՆԶԻԱՎՈՐ 12889  
ՀՀ, 0010, ԵՐԵՎԱՆ, ՏՊԱԳՐՈՇՆԵՐԻ 8-23  
Հեռ. : (+37460) 527327  
www.nsiarchitects.am

Ինժեներական  
ՀԱՄԱԿԱՐԳԵՐԻ ՆԱԽԱԳԾՈՐ:

«ԱՐՏԱՇԵՍ ՊՐՈՋԵԿՏ» ՍՊԸ

ՊԵՏԱԿԱՆ ԼԻՑԵՆԶԻԱՎՈՐ 14540  
ՀՀ, 0033, ԵՐԵՎԱՆ, Վ. ՀԱՍՏԱՐԱՇՈՒՄՅԱՆ 12-8  
Հեռ. : (+37410) 264571

ԸՆԴՀԱՆՈՒՐ ԾԱՆՈԹՈՒԹՅՈՒՆՆԵՐ:


No. Բացառությունները Ամսաթիվ

ՓՈԹՈԽՈՒԹՅՈՒՆՆԵՐ

ԳԾԱԳՐԻ ԱՆՎԱՆՈՒՄԸ

Ե/Բ ԾԱԾԿԻ ՄԱՍԵՐԻ  
ԲԱՑՎԱԾՔՆԵՐ:  
ՀԱՏԱԿԱԳԻԾ ԸՍՏ ±0.000 ԵՎ  
+1.700 ՆԻՇԵՐԻ

ՆԱԽԱԳԾՅԻՆ ՓՈԼ

ԱՇԽԱՏԱՆՔԱՅԻՆ ՆԱԽԱԳԻԾ


ԳԾԱԳՐԻ ՀԱՄԱՐԸ	ԱՄՍԱԹԻՎ 25.03.2015
<b>A5.02</b>	ՆԱԽ. ՀԱՄԱՐԸ 043-14
	ՄԱՍՇՏԱՔ Մ1:100

ՆԳՃ Ի. ՆԵՐՍԻՍՅԱՆ

ԵՄԵՏՈՐ Դ. ՄԿՐՏՅԱՆ

All drawings and written material appearing  
herein constitute original and unpublished work  
of the Architect and may not be used or  
disclosed without prior written consent of the  
Architects.

Copyright 2015 NST Architects

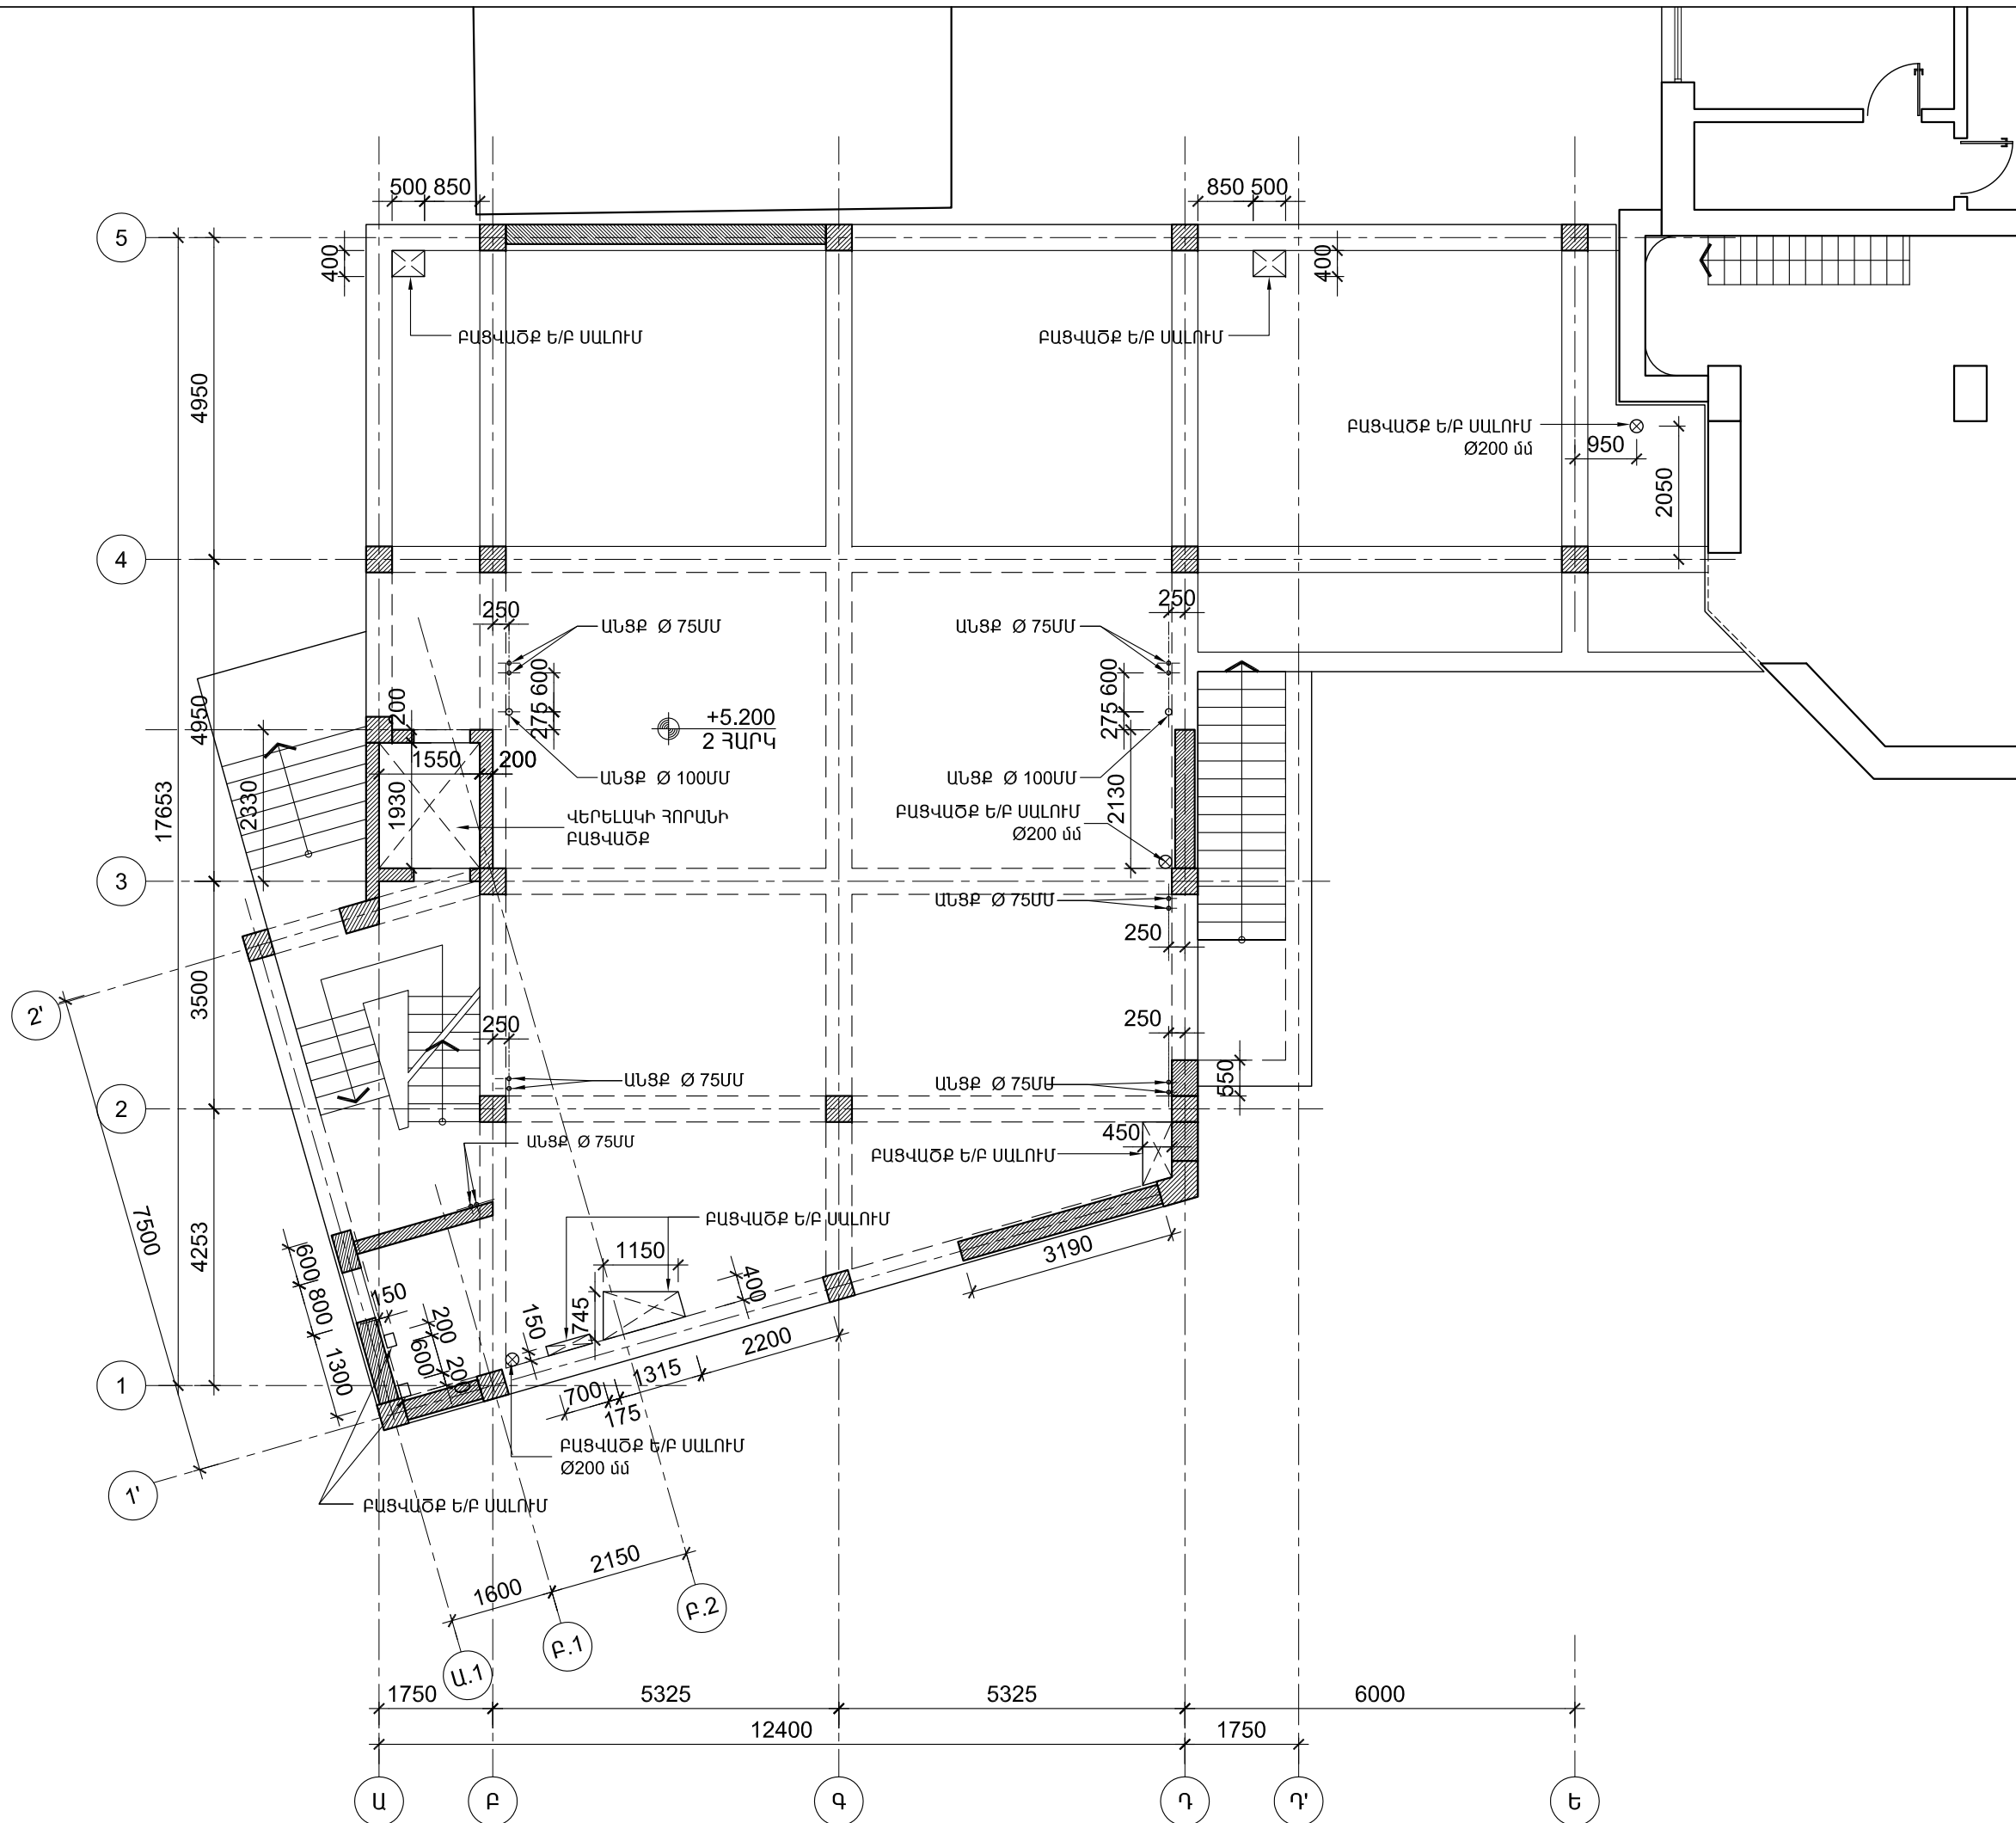

ՀՀ ԶԱՂԱՔԱՇԻՆՈՒԹՅԱՆ  
ՆԱԽԱՐԱՐՈՒԹՅԱՆ  
«ԶԱՂԱՔԱՇԻՆԱԿԱՆ  
ԾՐԱԳՐԵՐԻ  
ԻՐԱԿԱՆԱՑՄԱՆ  
ԳՐԱՍԵՆՅԱԿ»

ԵՐԵՎԱՆԻ ԿԱՄԵՐԱՅԻՆ  
ՊԵՏԱԿԱՆ ԹԱՏՐՈՆԻ  
ՆՈՐ ՄԱՍՆԱՇԵՆՔ  
(ՊԱՅԼԻԾ)

ՀԱՅԱՍՏԱՆԻ ՀԱՆՐԱՊԵՏՈՒԹՅՈՒՆ,  
ԵՐԵՎԱՆ, ԿՈՐՅՈՒՆԻ Փ., 16/2

ՆԱԽԱԳԾԻ ԵՄԵՏՈՐՈՒԹՅՈՒՆ

**NST architects**

«ՆՍԹ Արքիթեքշուր Ստուդիո»  
ՍՊԸ

ՊԵՏԱԿԱՆ ԼԻՑԵՆԶԻԱՎՈՐ 12889  
ՀՀ, 0010, ԵՐԵՎԱՆ, ՏՊԱԳՐՈՇՆԵՐԻ 8-23  
Հեռ. : (+37460) 527327  
www.nstarchitects.am

Ինժեներական  
ՀԱՄԱԿԱՐԳԵՐԻ ՆԱԽԱԳԾՈՐ:

«ԱՐՏԱՇԵՍ ՊՐՈՋԵԿՏ» ՍՊԸ

ՊԵՏԱԿԱՆ ԼԻՑԵՆԶԻԱՎՈՐ 14540  
ՀՀ, 0033, ԵՐԵՎԱՆ, Վ. ՀԱՍՏԱՐԱՐՈՒՄՅԱՆ 12-8  
Հեռ. : (+37410) 264571

ԸՆԴՀԱՆՈՒՐ ԾԱՆՈԹՈՒԹՅՈՒՆՆԵՐ:

No.	Բացատրություն	Ամսաթիվ

ՓՈԳՐԱԿԱՆ ԾԱՆՈԹՅՈՒՆՆԵՐ

ԳԾԱԳՐԻ ԱՆՎԱՆՈՒՄԸ

Ե/Ք ԾԱՇԿԻ ՍԱԼԵՐԻ  
ԲԱՑՎԱԾՔՆԵՐ:  
ՀԱՏԱԿԱԳԻԾ  
ԸՍՏ +5.200 ՆԻՇԻ


ՆԱԽԱԳԾԱՅԻՆ ՓՈԼ  
ԱՇԽԱՏԱՆՔԱՅԻՆ ՆԱԽԱԳԻԾ

ԳԾԱԳՐԻ ՀԱՄԱՐԸ	ԱՄՍԱԹԻՎ 25.03.2015
<b>A5.03</b>	ՆԱԽ. ՀԱՄԱՐԸ 043-14
	ՄԱՍՇՏԱՔ Մ1:100
ՆԳՏ Ի. ՆԵՐՍԻՍՅԱՆ	
ԵՄՔՏ Դ. ՄԿՐՏՅԱՆ	

All drawings and written material appearing herein constitute original and unpublished work of the Architect and may not be used or disclosed without prior written consent of the Architects.

Copyright 2015 NST Architects



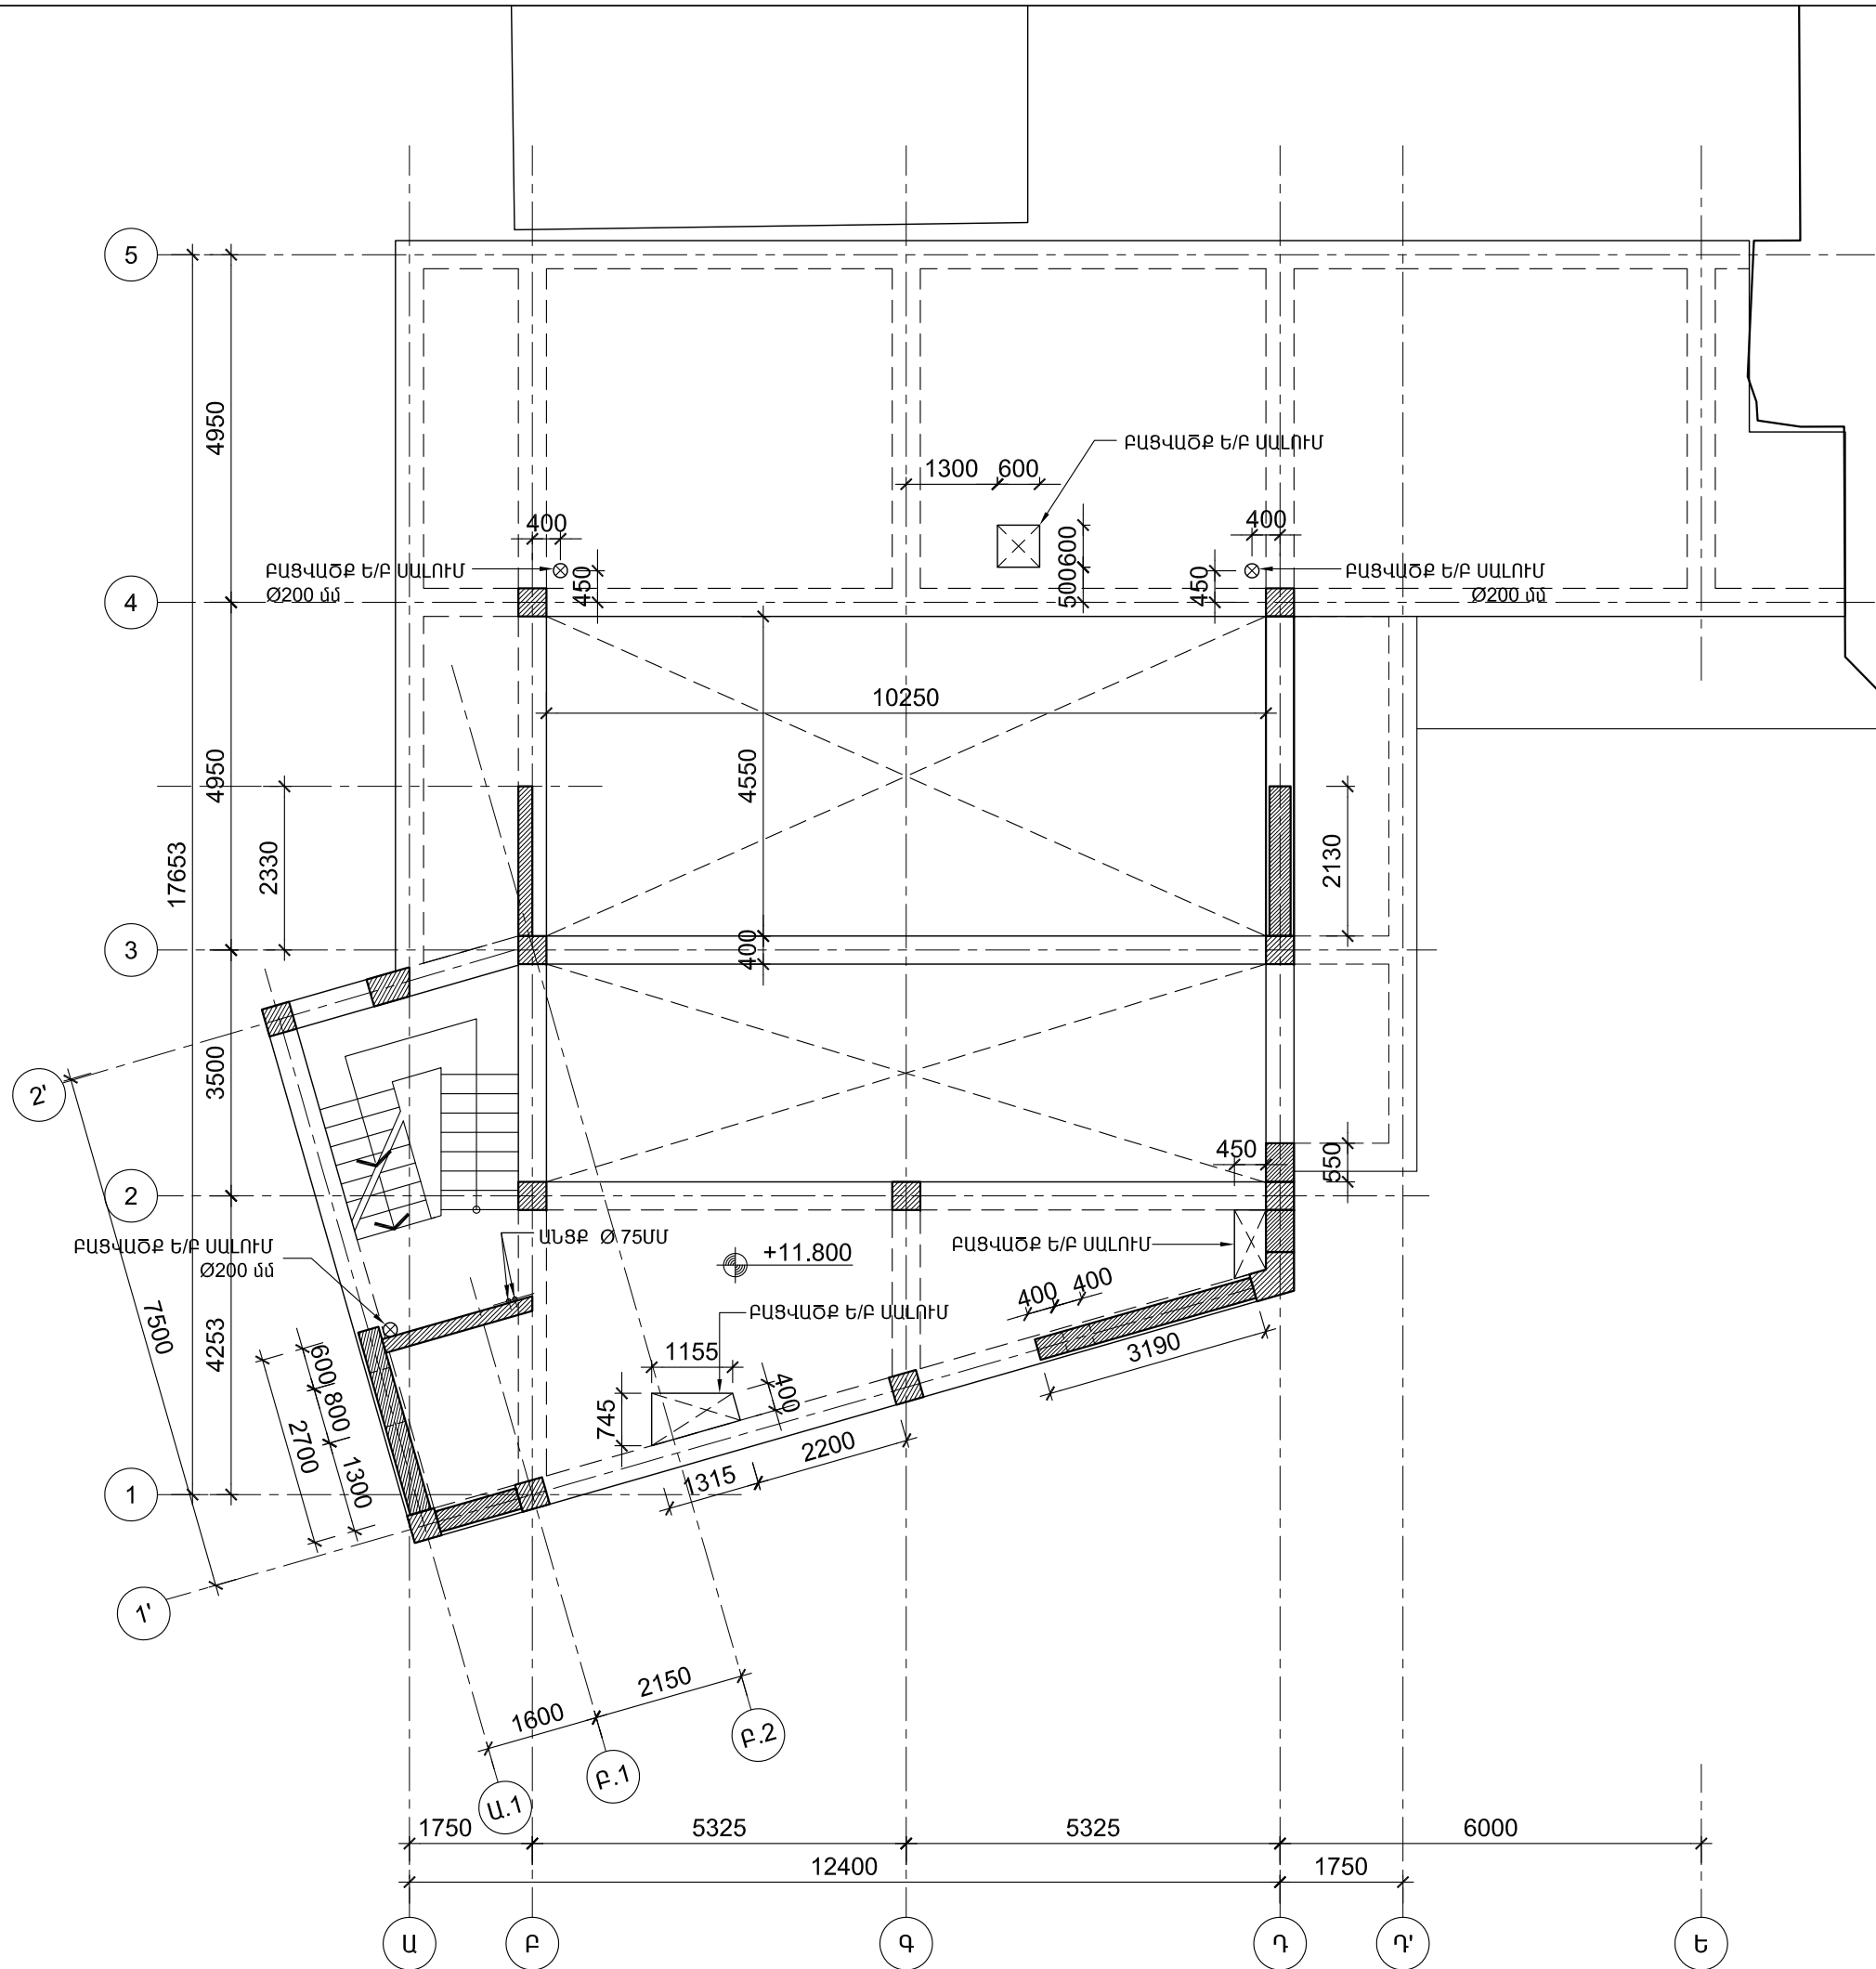

ՀՀ ԶԱՂԱՔԱՇԻՆՈՒԹՅԱՆ  
ՆԱԽԱՐԱՐՈՒԹՅԱՆ  
«ԶԱՂԱՔԱՇԻՆԱԿԱՆ  
ԾՐԱԳՐԵՐԻ  
ԻՐԱԿԱՆԱՑՄԱՆ  
ԳՐԱՍԵՆՅԱԿ»

ԵՐԵՎԱՆԻ ԿԱՄԵՐԱՅԻՆ  
ՊԵՏԱԿԱՆ ԹԱՏՐՈՆԻ  
ՆՈՐ ՄԱՍՆԱՇԵՆՔ  
(ՂԱՅԼԻԾ)

ՀԱՅԱՍՏԱՆԻ ՀԱՆՐԱՊԵՏՈՒԹՅՈՒՆ,  
ԵՐԵՎԱՆ, ԿՈՐՅՈՒՆԻ Փ., 16/2

ՆԱԽԱԳԾԻ ԵՄԵՏՈՒՄՊԵՏ

**NST architects**

«ՆՍԹ Արքիթեքշուր Ստուդիո»  
ՍՊԸ

ՊԵՏԱԿԱՆ ԼԻՑԵՆԶԻԱՎՈՐ 12889  
ՀՀ, 0010, ԵՐԵՎԱՆ, ՏՊԱԳՐՈՇՆԵՐԻ 8-23  
Հեռ. : (+37460) 527327  
www.nstarchitects.am

Ինժեներական  
ՀԱՄԱԿԱՐԳԵՐԻ ՆԱԽԱԳԾՈՐ:

«ԱՐՏԱՇԵՄ ՊՐՈՋԵԿՏ» ՍՊԸ

ՊԵՏԱԿԱՆ ԼԻՑԵՆԶԻԱՎՈՐ 14540  
ՀՀ, 0033, ԵՐԵՎԱՆ, Վ. ՀԱՄԱՐԱՇՈՒՄՅԱՆ 12-8  
Հեռ. : (+37410) 264571

ԸՆԴՀԱՆՈՒՐ ԾԱՆՈԹՈՒԹՅՈՒՆՆԵՐ:

No.	Բացատրություն	Ամսաթիվ

ՓՈԹՈԽՈՒԹՅՈՒՆՆԵՐ

ԳԾԱԳՐԻ ԱՆՎԱՆՈՒՄԸ

Ե/Ք ԾԱԾԿԻ ՍԱԼԵՐԻ  
ԲԱՑԱԾՔՆԵՐ:  
ՀԱՏԱԿԱԳԻԾ  
ԸՍՏ +11.800 ՆԻՇԻ

ՆԱԽԱԳԾԱՅԻՆ ՓՈՒԼ

ԱՇԽԱՏԱՆՔԱՅԻՆ ՆԱԽԱԳԻԾ

ԳԾԱԳՐԻ ՀԱՄԱՐԸ	ԱՄՍԱԹԻՎ 25.03.2015
<b>A5.05</b>	ՆԱԽ. ՀԱՄԱՐԸ 043-14
	ՍԱՆՇՏԱՔ Մ1:100


ՆԳՏ Ի. ՆԵՐՍԻՍՅԱՆ

ԵՄՔՏ Դ. ՄԿՐՏՅԱՆ

All drawings and written material appearing  
herein constitute original and unpublished work  
of the Architect and may not be used or  
disclosed without prior written consent of the  
Architects.

Copyright 2015 NST Architects



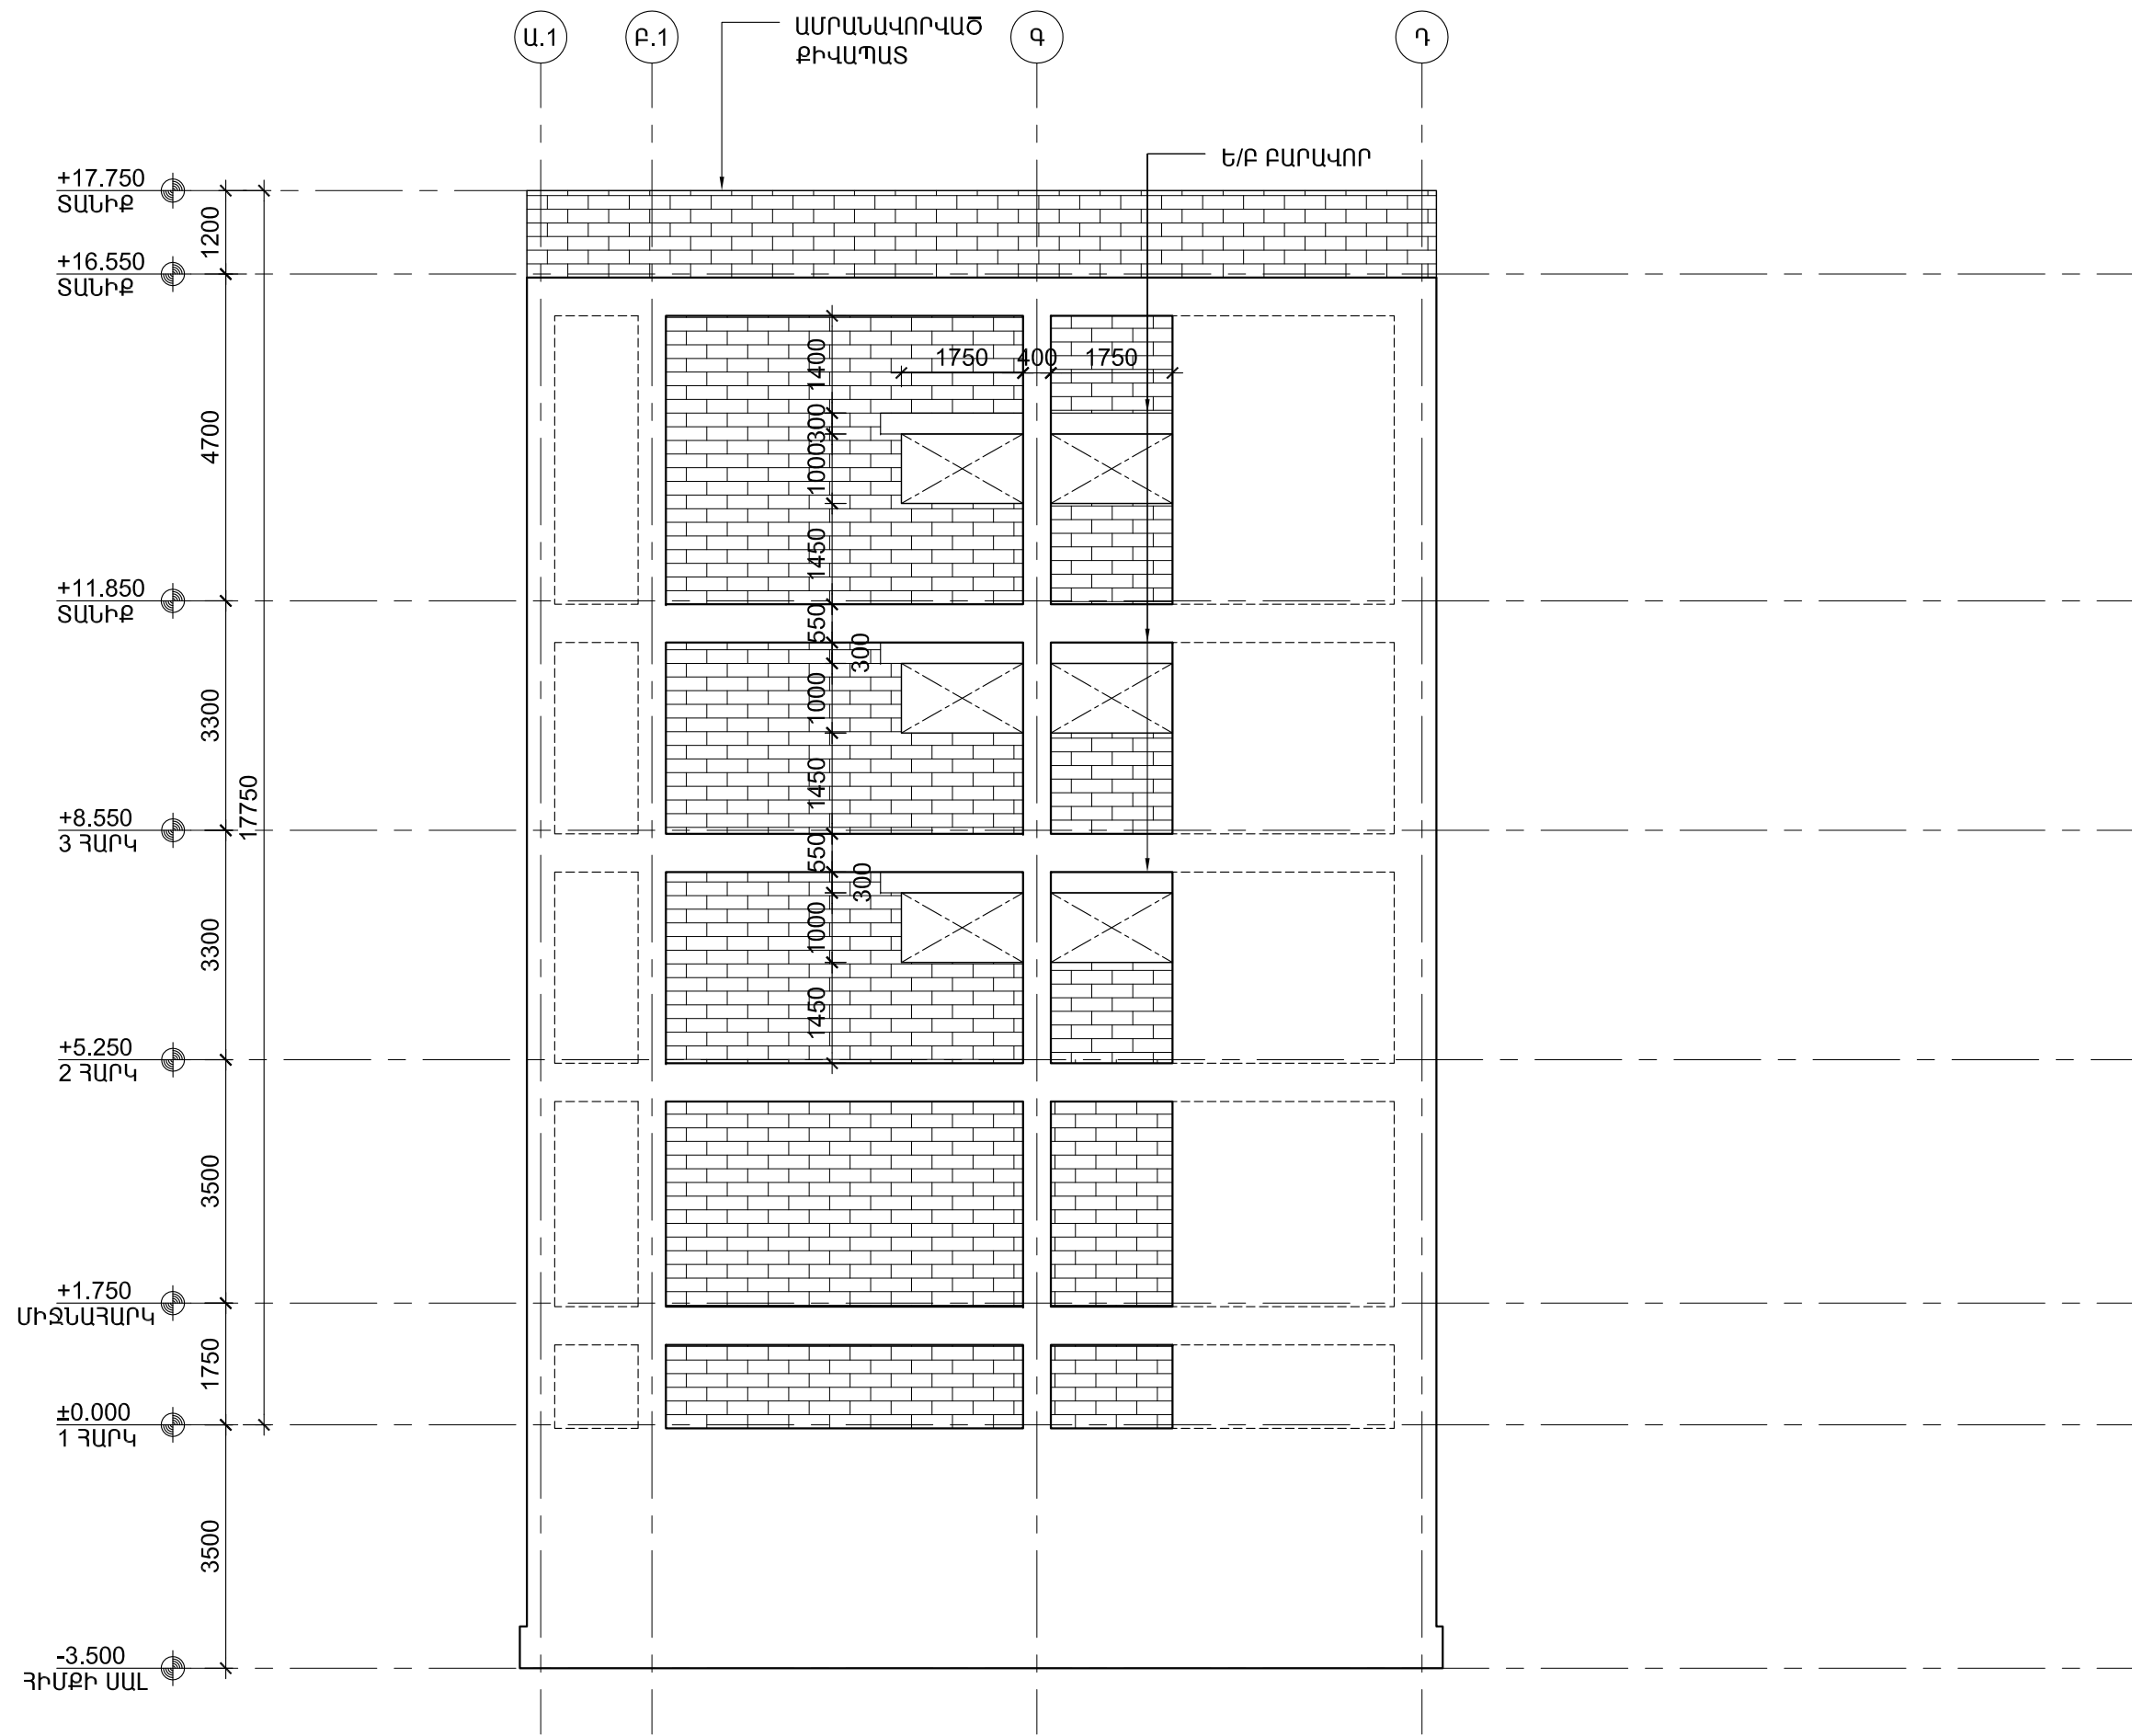

ՇՐՋԱՆԱԿ 1' ԱՌԱՆՑՔՈՎ

ՀՀ ՔԱՂԱՔԱՇԻՆՈՒԹՅԱՆ  
ՆԱԽԱՐԱՐՈՒԹՅԱՆ  
«ՔԱՂԱՔԱՇԻՆԱԿԱՆ  
ԾՐԱԳՐԵՐԻ  
ԻՐԱԿԱՆԱՑՄԱՆ  
ԳՐԱՍԵՆՅԱԿ»

ԵՐԵՎԱՆԻ ԿԱՄԵՐԱՅԻՆ  
ՊԵՏԱԿԱՆ ԹԱՏՐՈՆԻ  
ՆՈՐ ՄԱՍՆԱՇԵՆՔ  
(ԴԱՅԼԻՃ)

ՀԱՅԱՍՏԱՆԻ ՀԱՆՐԱՊԵՏՈՒԹՅՈՒՆ,  
ԵՐԵՎԱՆ, ԿՈՐՅՈՒՆԻ Փ., 16/2

ՆԱԽԱԳԾԻ ԵՄՐԱՐԱՊԵՏ  
**NSI architects**  
«ՆՍԻ Արքիթեքտուր Ստուդիո»  
ՍՊԸ  
ՊԵՏԱԿԱՆ ԼԻՑԵՆԶԻԱՎՈՐ 12889  
ՀՀ, 0010, ԵՐԵՎԱՆ, ՏՊԱԳՐՈՂՆԵՐԻ 8-23  
Հեռ. : (+37460) 527327  
www.nsiarchitects.am

ԻՆՏԵՆՏԵՐՆԱԿԱՆ  
ՀԱՄԱԿԱՐԳԵՐԻ ՆԱԽԱԳԾՈՂ:  
«ԱՐՏԱՇԵՍ ՊՐՈՋԵԿՏ» ՍՊԸ  
ՊԵՏԱԿԱՆ ԼԻՑԵՆԶԻԱՎՈՐ 14540  
ՀՀ, 0033, ԵՐԵՎԱՆ, Վ. ՀԱՄԱՐՁՈՒՄՅԱՆ 12-Ջ  
Հեռ. : (+37410) 264571

ԸՆԴՀԱՆՈՒՐ ԾԱՆՈԹՈՒԹՅՈՒՆՆԵՐ:

No.	Բացատրություն	Ամսաթիվ

ՓՈՓՈԽՈՒԹՅՈՒՆՆԵՐ  
ԳԾԱԳՐԻ ԱՆՎԱՆՈՒՄԸ  
ԲԱՑՎԱԾՔՆԵՐ ՊԱՏԵՐՈՒՄ  
ՓՈՎԱԾՔ «1» ԱՌԱՆՑՔՈՎ


ՆԱԽԱԳԾԱՅԻՆ ՓՈԽ  
ԱՇԽԱՏԱՆՔԱՅԻՆ ՆԱԽԱԳԻԾ

ԳԾԱԳՐԻ ՀԱՄԱՐԸ <b>A5.08</b>	ԱՄՍԱԹԻՎ 25.03.2015
	ՆԱԽ. ՀԱՄԱՐԸ 043-14
	ՄԱՍՇՏԱԲ Մ1:100

ՆԳՃ Ի. ՆԵՐՍԻՍՅԱՆ	
ԵՄՐՏ Դ. ՄԿՐՏՅԱՆ	

All drawings and written material appearing  
herein constitute original and unpublished work  
of the Architect and may not be used or  
disclosed without prior written consent of the  
Architects.  
Copyright 2015 NST Architects



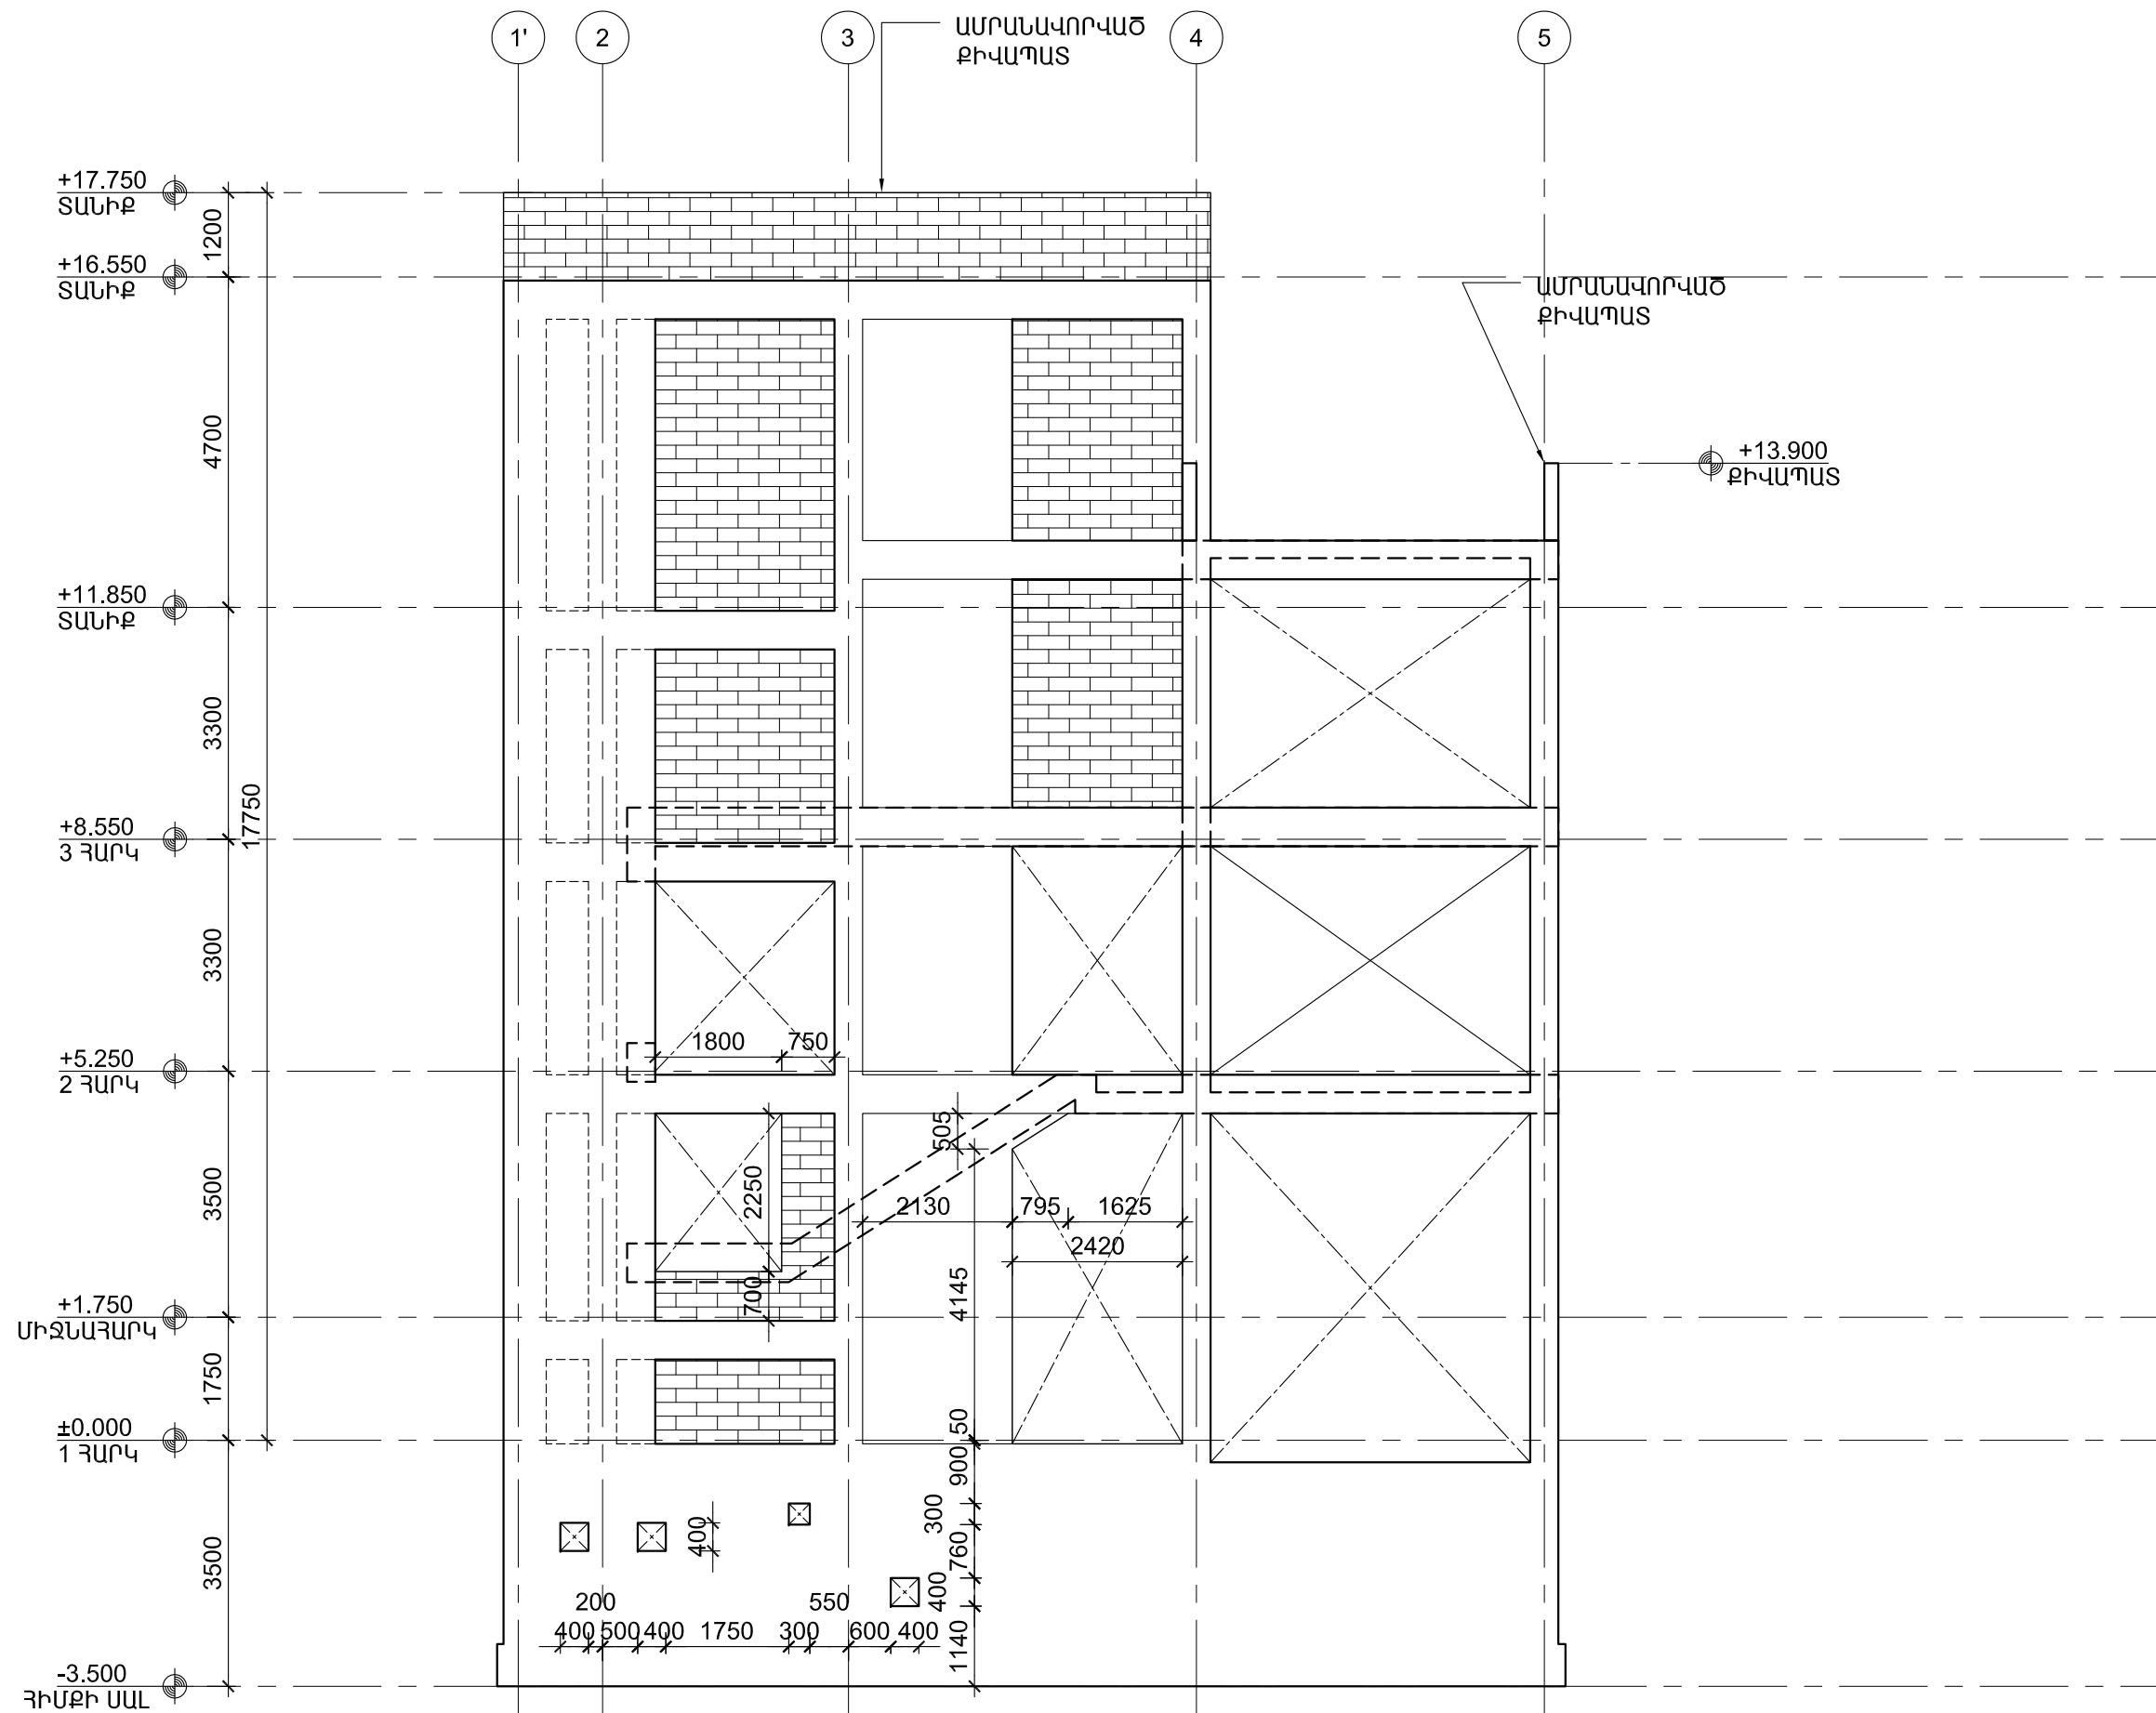

ՇՐՋԱՆԱԿ Դ ԱՌԱՆՑՔՈՎ

ՀՀ ՔԱՂԱՔԱՇԻՆՈՒԹՅԱՆ  
ՆԱԽԱՐԱՐՈՒԹՅԱՆ  
«ՔԱՂԱՔԱՇԻՆԱԿԱՆ  
ԾՐԱԳՐԵՐԻ  
ԻՐԱԿԱՆԱՑՄԱՆ  
ԳՐԱՍԵՆՅԱԿ»

ԵՐԵՎԱՆԻ ԿԱՄԵՐԱՅԻՆ  
ՊԵՏԱԿԱՆ ԹԱՏՐՈՆԻ  
ՆՈՐ ՄԱՍՆԱՇԵՆՔ  
(ՊԱՋԼԻԾ)

ՀԱՅԱՍՏԱՆԻ ՀԱՆՐԱՊԵՏՈՒԹՅՈՒՆ,  
ԵՐԵՎԱՆ, ԿՈՐՅՈՒՆԻ Փ., 16/2

ՆԱԽԱԳԾԻ ԵՄՐԱՐԱՊԵՏ  
**NST architects**  
«ՆՍԹ Արքիթեքշուր Ստուդիո»  
ՍՊԸ  
ՊԵՏԱԿԱՆ ԼԻՑԵՆԶԻԱ՝ 12889  
ՀՀ, 0010, ԵՐԵՎԱՆ, ՏՊԱԳՐՈՇՆԵՐԻ 8-23  
Հեռ. : (+37460) 527327  
www.nstarchitects.am

ԻՆԺԵՆԵՐԱԿԱՆ  
ՀԱՄԱԿԱՐԳԵՐԻ ՆԱԽԱԳԾՈՂ:  
«ԱՐՏԱՇԵՍ ՊՐՈՋԵԿՏ» ՍՊԸ  
ՊԵՏԱԿԱՆ ԼԻՑԵՆԶԻԱ՝ 14540  
ՀՀ, 0033, ԵՐԵՎԱՆ, Վ. ՀԱՄԱՐՁՈՒՄՅԱՆ 12-8  
Հեռ. : (+37410) 264571

ԸՆԴՀԱՆՈՒՐ ԾԱՆՈԹՈՒԹՅՈՒՆՆԵՐ:


No.	Բացատրություն	Ամսաթիվ
-----	---------------	---------

ՓՈՓՈԽՈՒԹՅՈՒՆՆԵՐ

ԳԾԱԳՐԻ ԱՆՎԱՆՈՒՄԸ

ԲԱՑՎԱԾՔՆԵՐ ՊԱՏԵՐՈՒՄ  
ՓՈՎԱԾՔ «Դ» ԱՌԱՆՑՔՈՎ


ՆԱԽԱԳԾԱՅԻՆ ՓՈԽ  
ԱՇԽԱՏԱՆՔԱՅԻՆ ՆԱԽԱԳԻԾ

<b>A5.09</b>	ԱՄՍԱԹԻՎ 25.03.2015
	ՆԱԽ. ՀԱՄԱՐԸ 043-14
	ՄԱՍՇՏԱՔ Մ1:100

ՆԳՃ Ի. ՆԵՐՍԻՍՅԱՆ

ԵՄՐՏ Դ. ՄԿՐՏՅԱՆ

All drawings and written material appearing  
herein constitute original and unpublished work  
of the Architect and may not be used or  
disclosed without prior written consent of the  
Architects.  
Copyright 2015 NST Architects

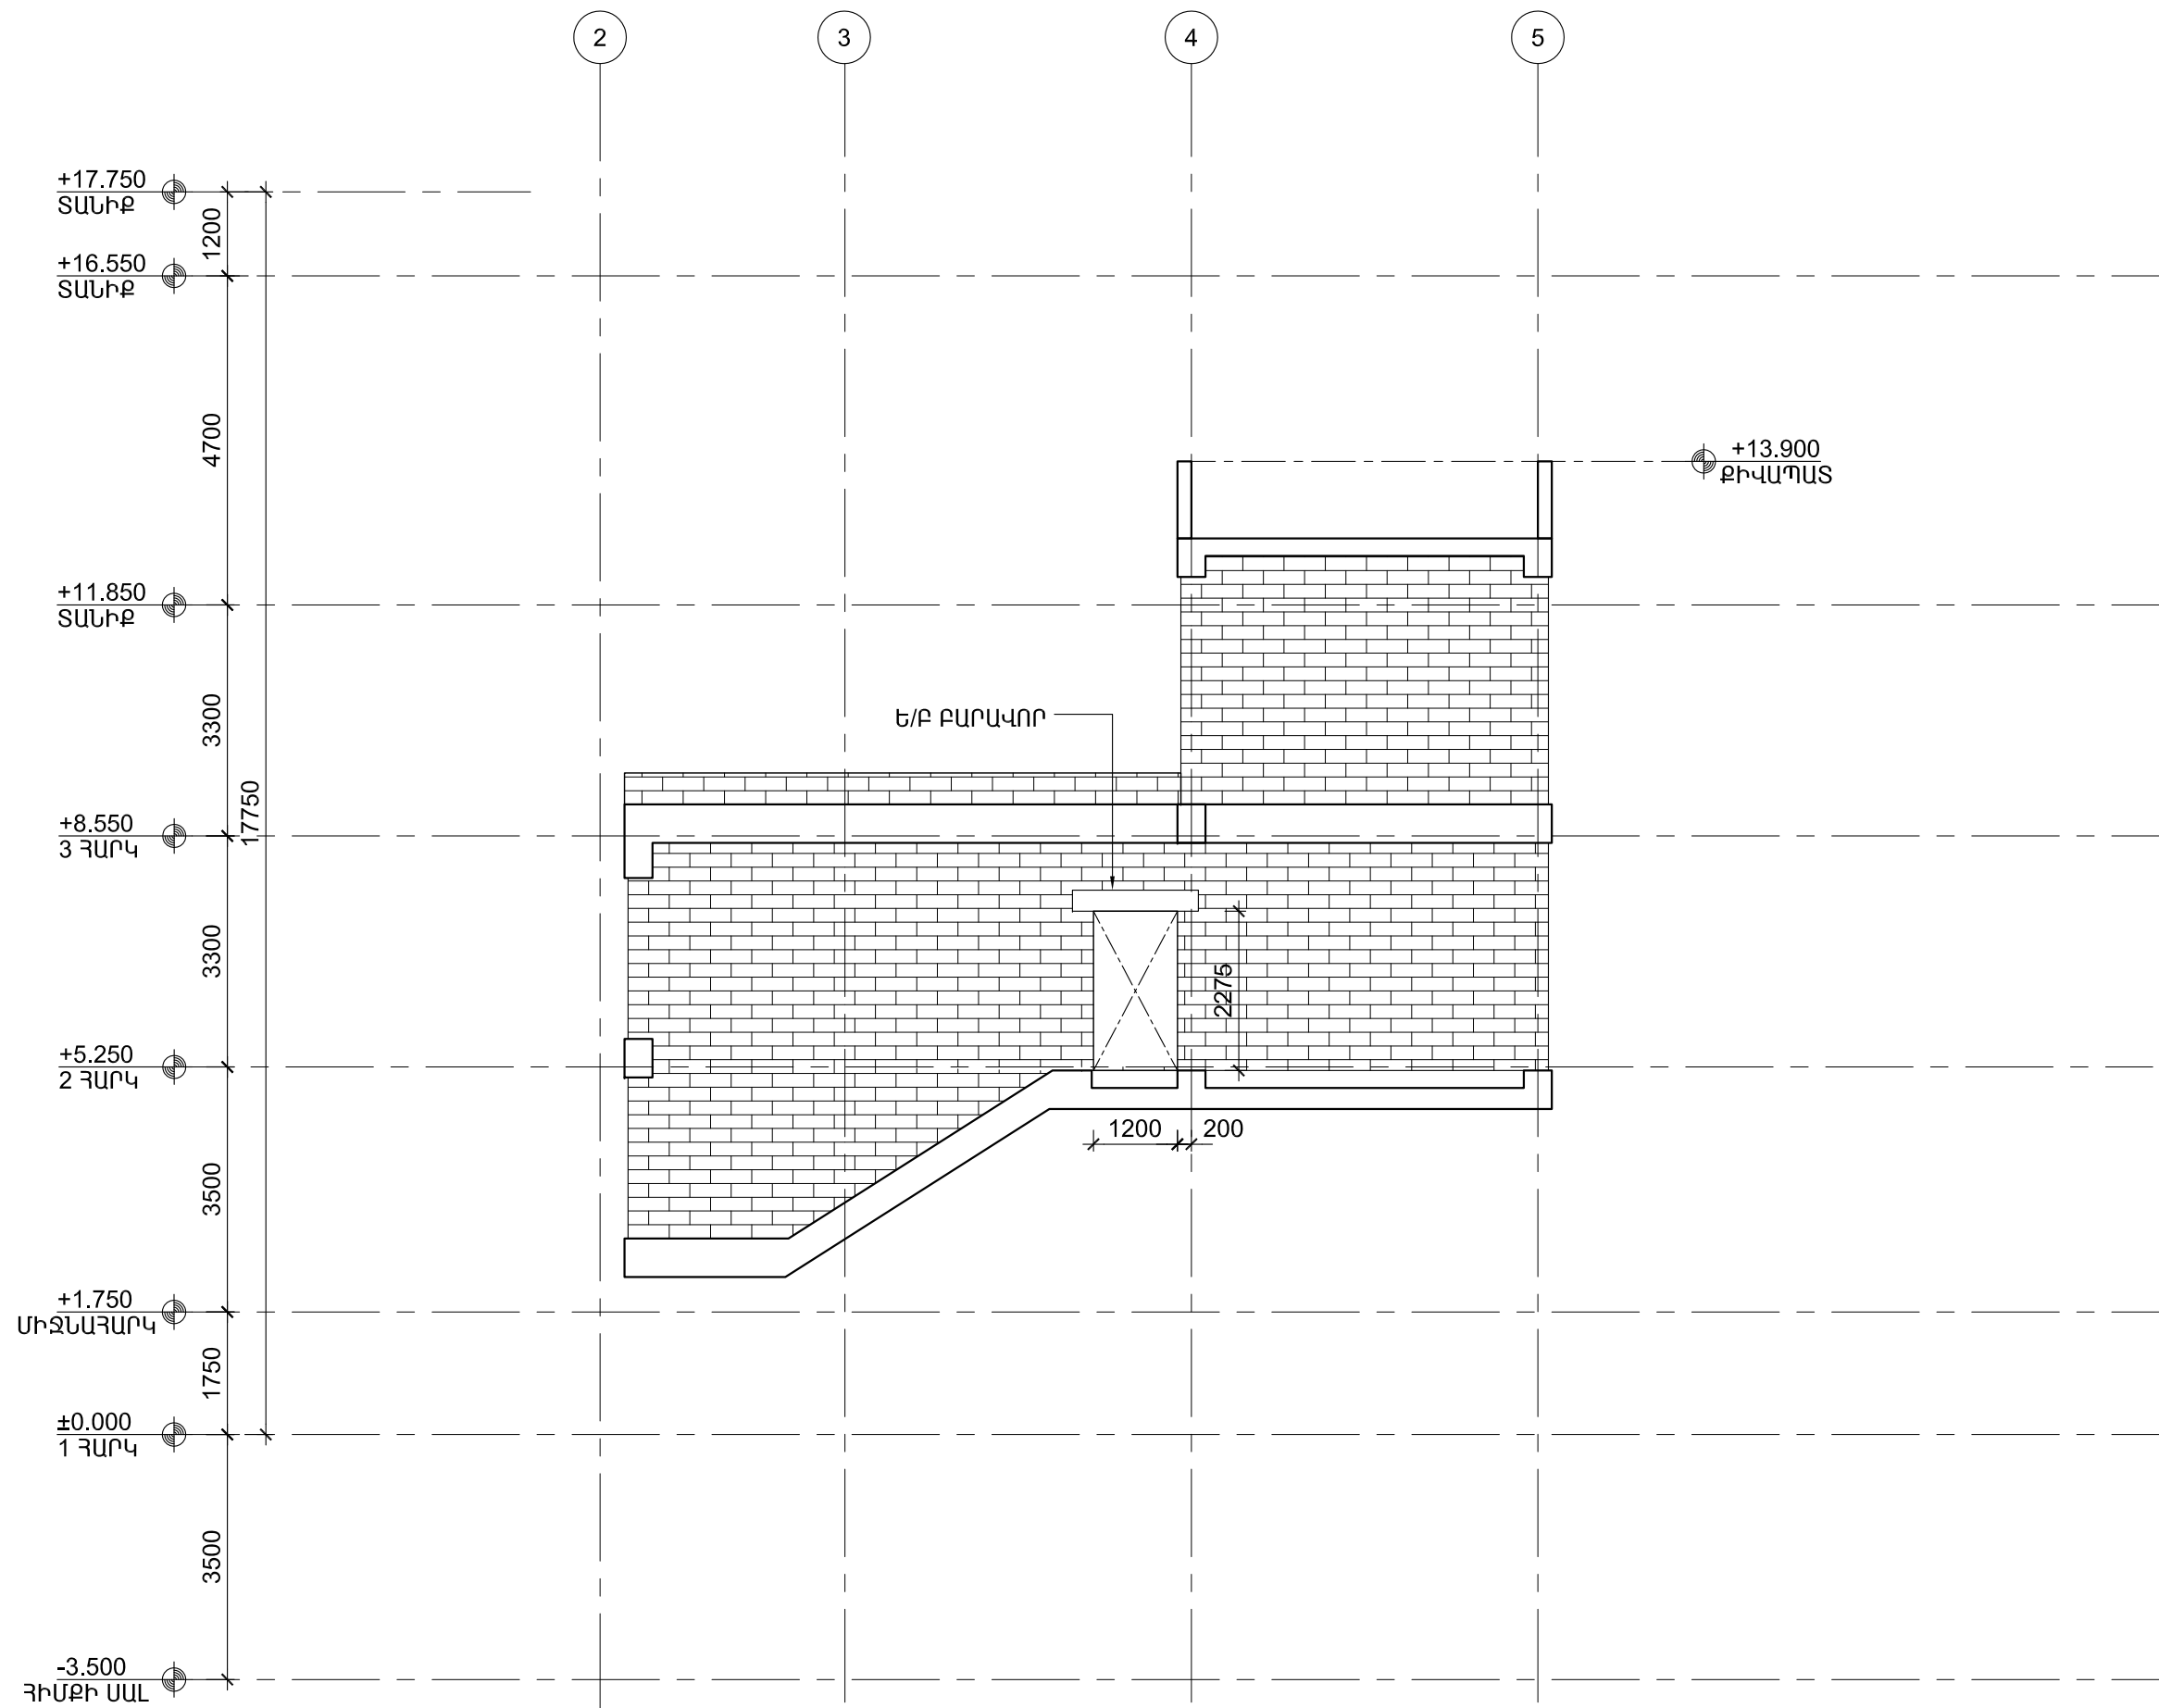

ՇՐՋԱՆԱԿ Դ՝ ԱՌԱՆՑՔՈՎ

ՀՀ ՔԱՂԱՔԱՇԻՆՈՒԹՅԱՆ  
ՆԱԽԱՐԱՐՈՒԹՅԱՆ  
«ՔԱՂԱՔԱՇԻՆԱԿԱՆ  
ԾՐԱԳՐԵՐԻ  
ԻՐԱԿԱՆԱՑՄԱՆ  
ԳՐԱՍԵՆՅԱԿ»

ԵՐԵՎԱՆԻ ԿԱՄԵՐԱՅԻՆ  
ՊԵՏԱԿԱՆ ԹԱՏՐՈՆԻ  
ՆՈՐ ՄԱՍՆԱՇԵՆՔ  
(ՂԱՅԼԻՃ)

ՀԱՅԱՍՏԱՆԻ ՀԱՆՐԱՊԵՏՈՒԹՅՈՒՆ,  
ԵՐԵՎԱՆ, ԿՈՐՅՈՒՆԻ Փ., 16/2

ՆԱԽԱԳԾԻ ԵՄՐՏԱՐԱՊԵՏ

**NST architects**

«ՆՍԹ Արքիթեքշուր Ստուդիո»  
ՍՊԸ

ՊԵՏԱԿԱՆ ԼԻՑԵՆԶԻԱՎՈՐ 12889  
ՀՀ, 0010, ԵՐԵՎԱՆ, ՏՊԱԳՐՈՇՆԵՐԻ 8-23  
Հեռ. : (+37460) 527327  
www.nstarchitects.am

Ինժեներական  
ՀԱՄԱԿԱՐԳԵՐԻ ՆԱԽԱԳԾՈՂ:

«ԱՐՏԱՇԵՍ ՊՐՈՋԵԿՏ» ՍՊԸ

ՊԵՏԱԿԱՆ ԼԻՑԵՆԶԻԱՎՈՐ 14540  
ՀՀ, 0033, ԵՐԵՎԱՆ, Վ. ՀԱՄԱՐՁՈՒՄՅԱՆ 12-8  
Հեռ. : (+37410) 264571

ԸՆԴՀԱՆՈՒՐ ԾԱՆՈԹՈՒՄՆԵՐ:


No.	Բացատրություն	Ամսաթիվ
-----	---------------	---------

ՓՈՓՈԽՈՒԹՅՈՒՆՆԵՐ

ԳԾԱԳՐԻ ԱՆՎԱՆՈՒՄԸ

ԲԱՑՎԱԾՔՆԵՐ ՊԱՏԵՐՈՒՄ  
ՓՈՎԱԾՔ «Դ» ԱՌԱՆՑՔՈՎ

ՆԱԽԱԳԾԱՅԻՆ ՓՈԼ

ԱՇԽԱՏԱՆՔԱՅԻՆ ՆԱԽԱԳԻԾ


ԳԾԱԳՐԻ ՀԱՄԱՐԸ <b>A5.10</b>	ԱՄՍԱԹԻՎ 25.03.2015
	ՆԱԽ. ՀԱՄԱՐԸ 043-14
	ՍԱՍՇՏԱՔ Մ1:100

ՆԳՃ Ի. ՆԵՐՍԻՍՅԱՆ	
------------------	--

ԵՄՐՏ Դ. ՄԿՐՏՅԱՆ	
-----------------	--

All drawings and written material appearing  
herein constitute original and unpublished work  
of the Architect and may not be used or  
disclosed without prior written consent of the  
Architects.

Copyright 2015 NST Architects

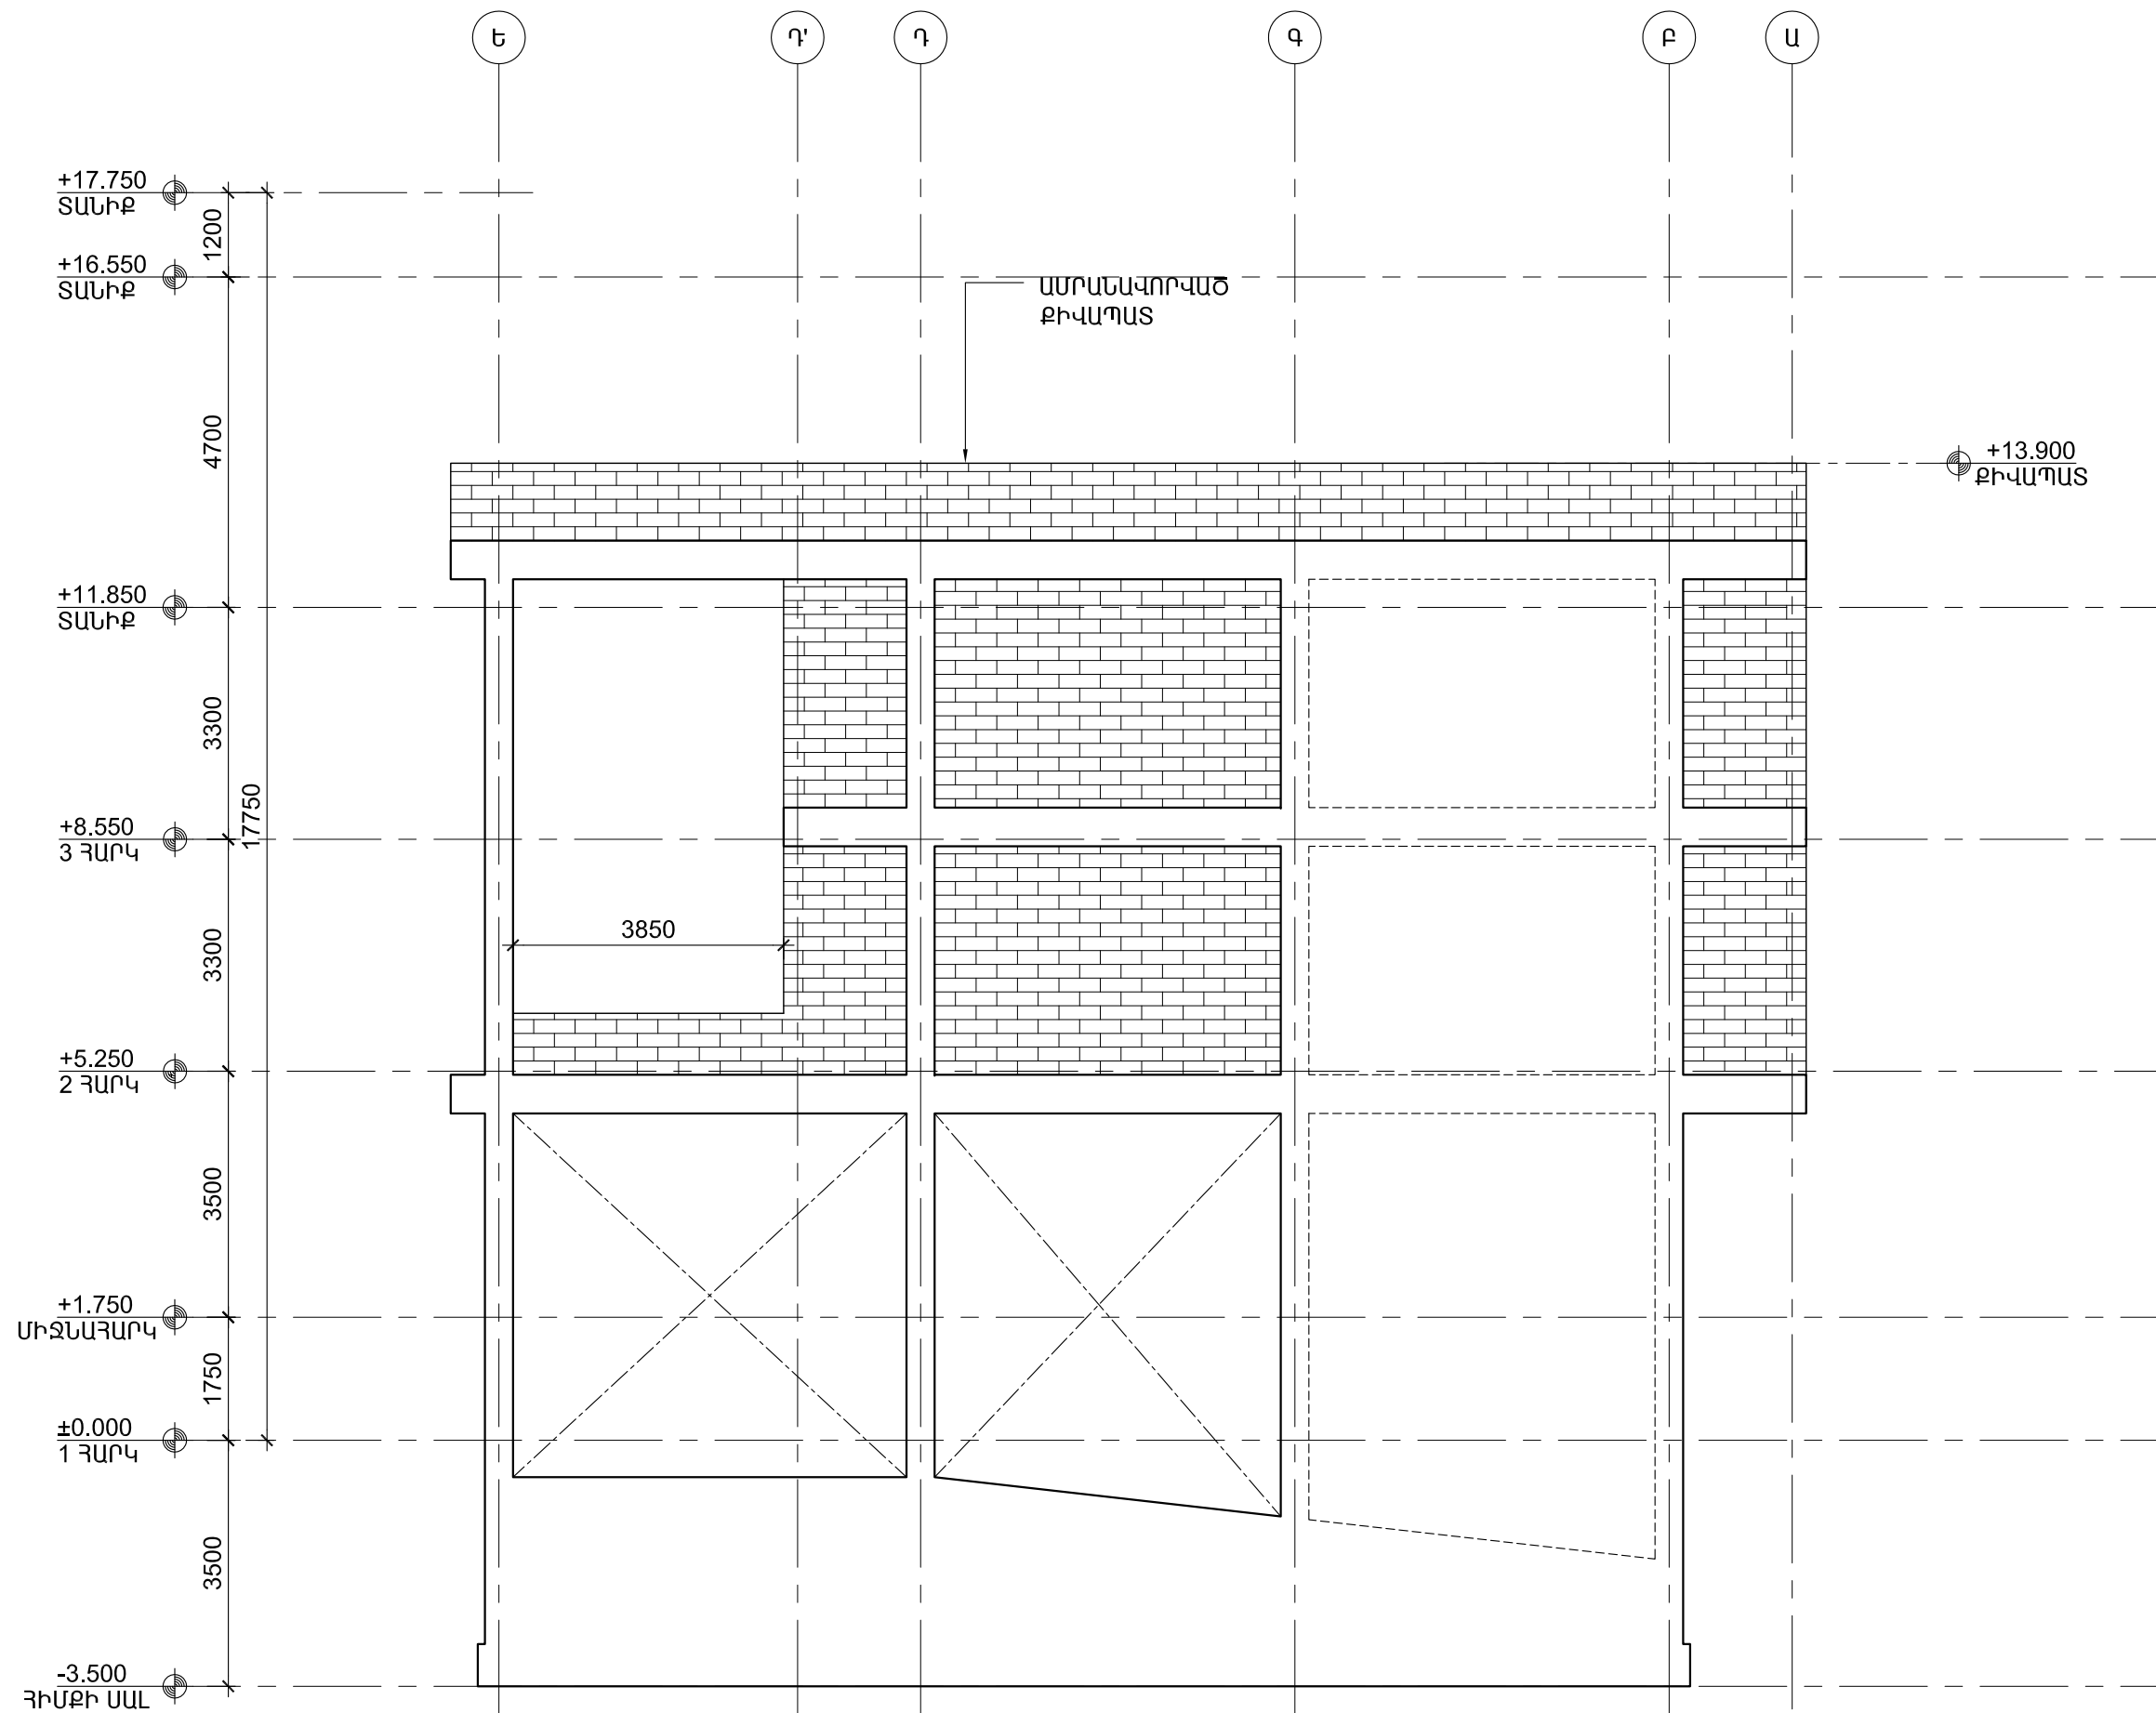

ՇՐՋԱՆԱԿ 5 ԱՌԱՆՑՔՈՎ

ՀՀ ՔԱՂԱՔԱՇԻՆՈՒԹՅԱՆ  
ՆԱԽԱՐԱՐՈՒԹՅԱՆ  
«ՔԱՂԱՔԱՇԻՆԱԿԱՆ  
ԾՐԱԳՐԵՐԻ  
ԻՐԱԿԱՆԱՑՄԱՆ  
ԳՐԱՍԵՆՅԱԿ»

ԵՐԵՎԱՆԻ ԿԱՄԵՐԱՅԻՆ  
ՊԵՏԱԿԱՆ ԹԱՏՐՈՆԻ  
ՆՈՐ ՄԱՍՆԱՇԵՆՔ  
(ՂԱՅԼԻԾ)

ՀԱՅԱՍՏԱՆԻ ՀԱՆՐԱՊԵՏՈՒԹՅՈՒՆ,  
ԵՐԵՎԱՆ, ԿՈՐՅՈՒՆԻ Փ., 16/2

ՆԱԽԱԳԾԻ ԵՄՐԱՐԱՊԵՏ  
**NST Architects**

«ՆՍԹ Արքիթեքշուր Ստուդիո»  
ՍՊԸ

ՊԵՏԱԿԱՆ ԼԻՑԵՆԶԻԱՎՈՐ 12889  
ՀՀ, 0010, ԵՐԵՎԱՆ, ՏՊԱԳՐՈՇՆԵՐԻ 8-23  
Հեռ. : (+37460) 527327  
www.nstarchitects.am

ԻՆԺԵՆԵՐԱԿԱՆ  
ՀԱՄԱԿԱՐԳԵՐԻ ՆԱԽԱԳԾՈՂ:

«ԱՐՏԱՇԵՍ ՊՐՈՋԵԿՏ» ՍՊԸ  
ՊԵՏԱԿԱՆ ԼԻՑԵՆԶԻԱՎՈՐ 14540  
ՀՀ, 0033, ԵՐԵՎԱՆ, Վ. ՀԱՄԱՐՁՈՒՄՅԱՆ 12-8  
Հեռ. : (+37410) 264571

ԸՆԴՀԱՆՈՒՐ ԾԱՆՈԹՈՒՄՆԵՐ:

No.	Բացատրություն	Ամսաթիվ

ՓՈՓՈԽՈՒԹՅՈՒՆՆԵՐ

ԳԾԱԳՐԻ ԱՆՎԱՆՈՒՄԸ

ԲԱՑՎԱԾՔՆԵՐ ՊԱՏԵՐՈՒՄ  
ՓՈՎԱԾՔ «5» ԱՌԱՆՑՔՈՎ

ՆԱԽԱԳԾՅԻՆ ՓՈԽ  
ԱՇԽԱՏԱՆՔԱՅԻՆ ՆԱԽԱԳԻԾ


ԳԾԱԳՐԻ ՀԱՄԱՐԸ <b>A5.11</b>	ԱՄՍԱԹԻՎ 25.03.2015
	ՆԱԽ. ՀԱՄԱՐԸ 043-14
	ՄԱՍՇՏԱՔ Մ1:100

ՆԳԾ Ի. ՆԵՐՍԻՍՅԱՆ

ԵՄՐՏ Դ. ՄԿՐՏՅԱՆ

All drawings and written material appearing  
herein constitute original and unpublished work  
of the Architect and may not be used or  
disclosed without prior written consent of the  
Architects.

Copyright 2015 NST Architects

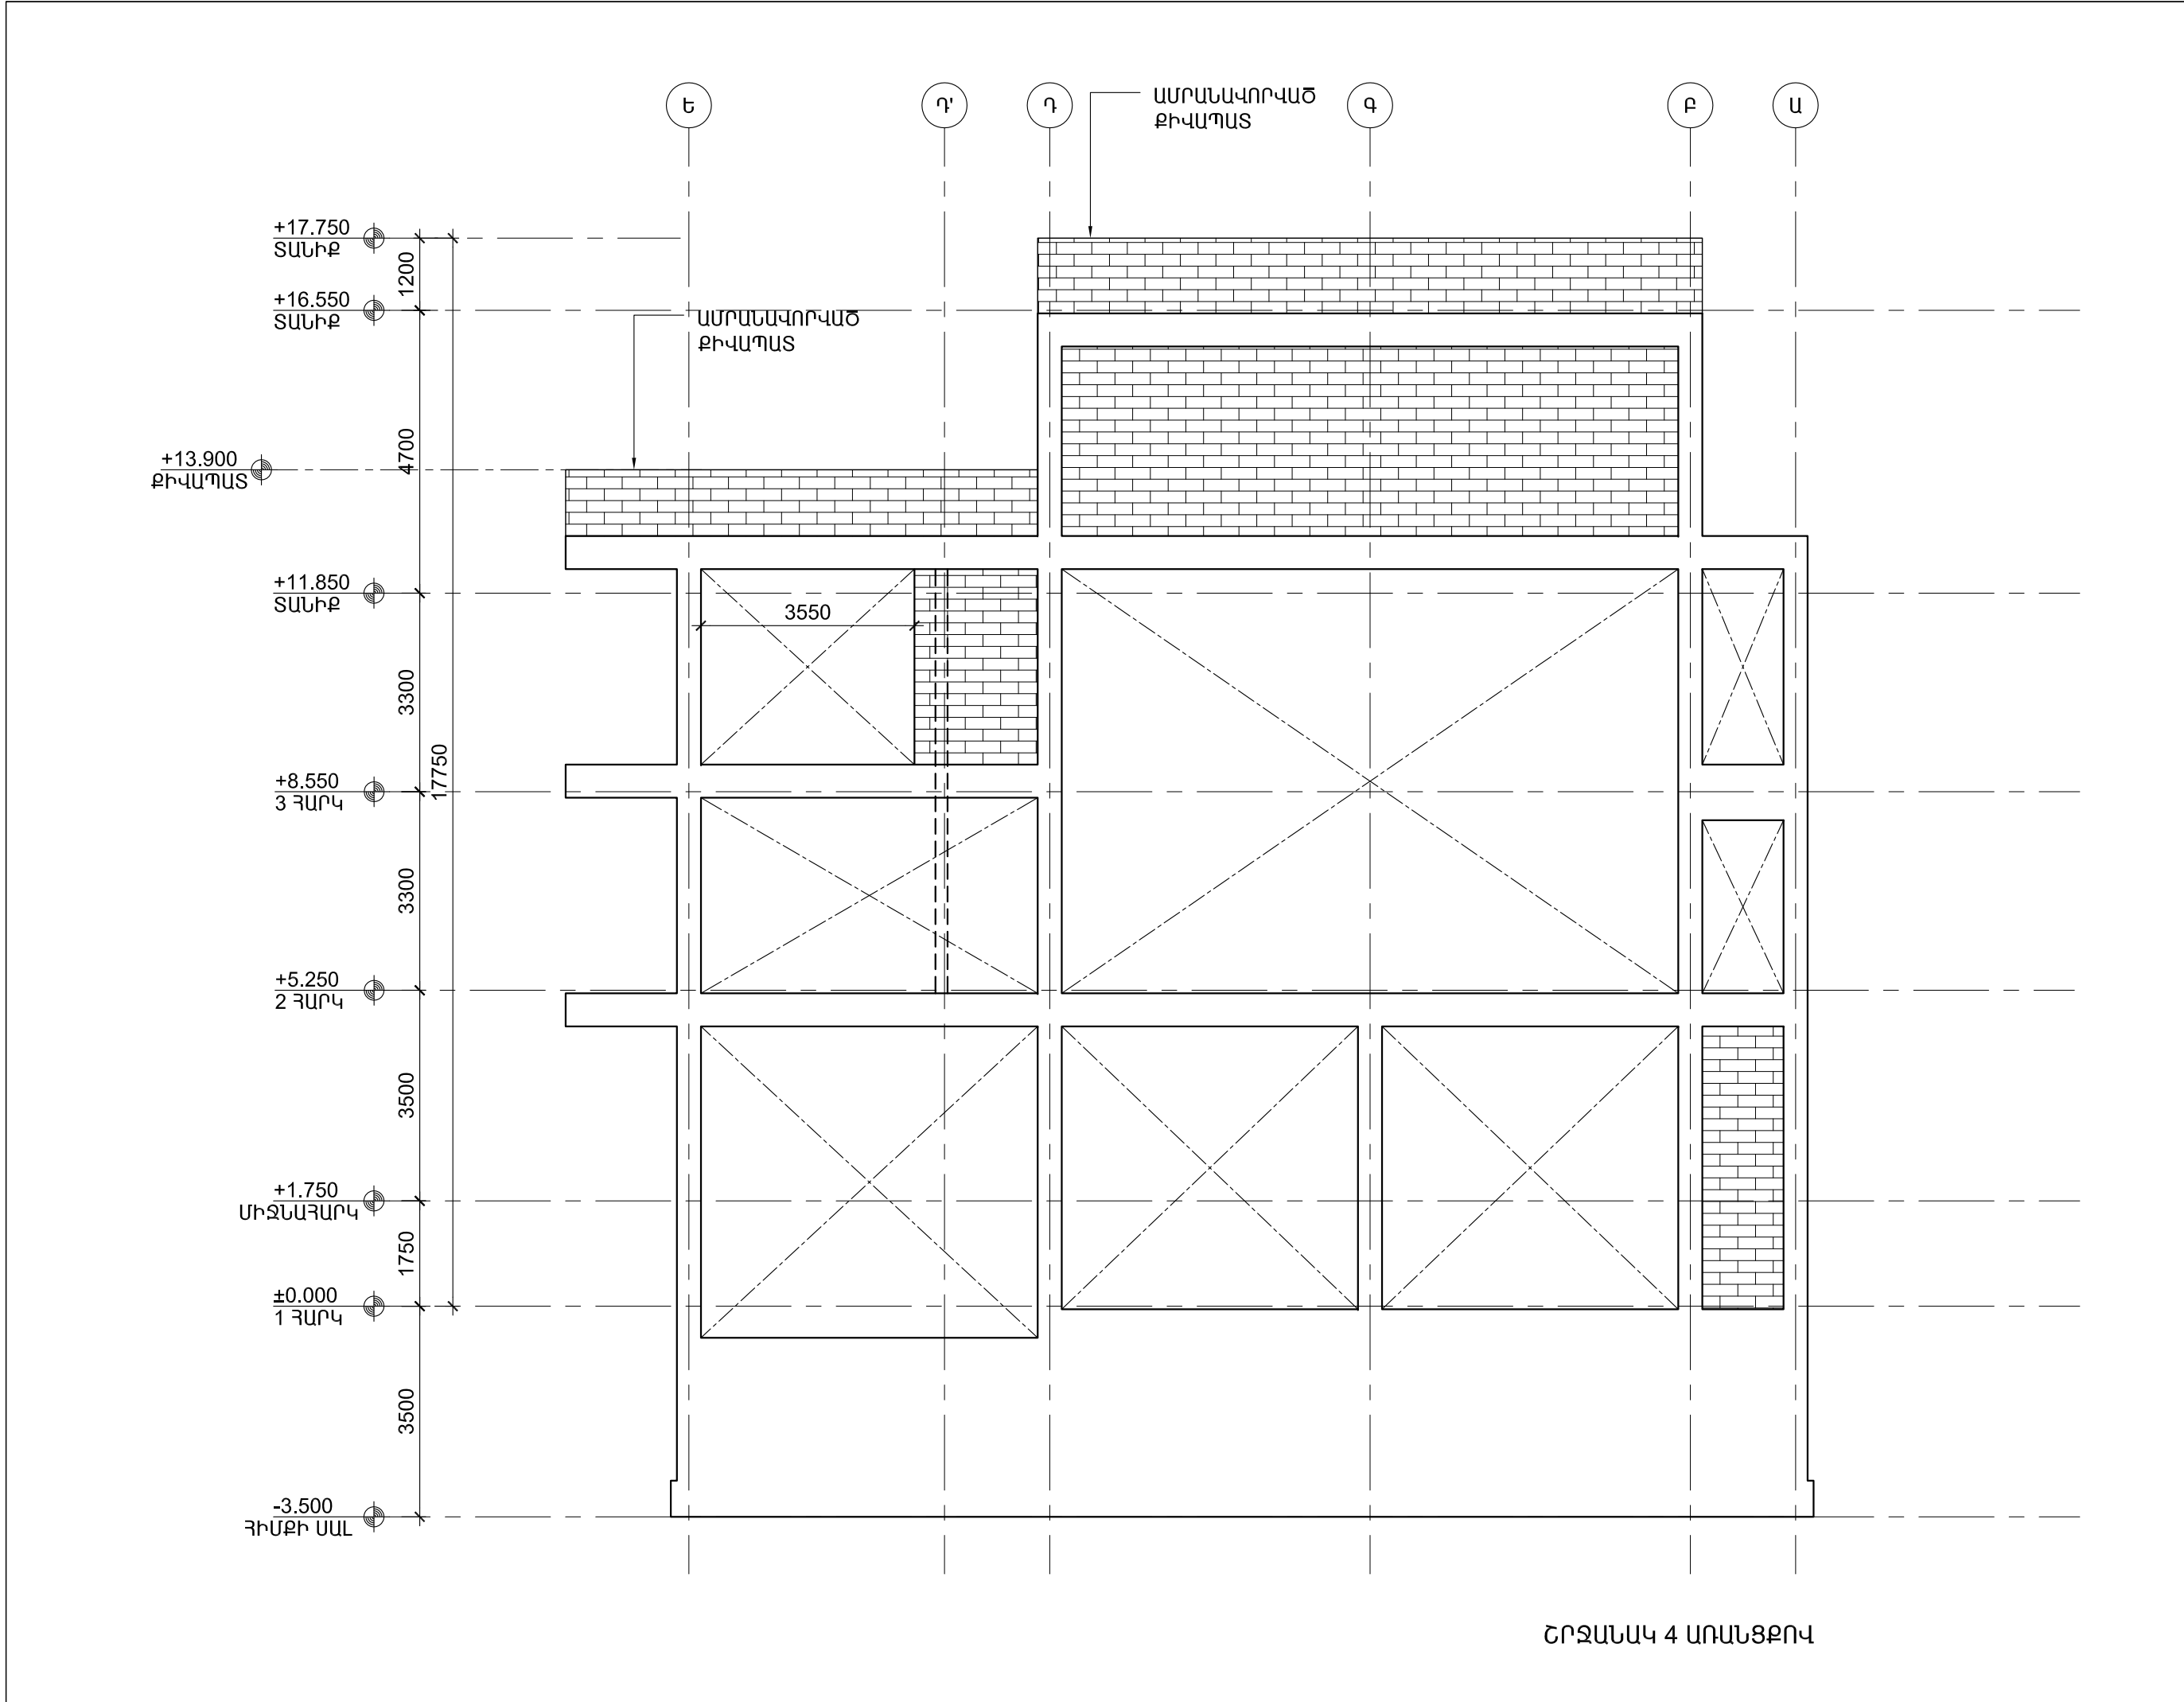

ՀՀ ՔԱՂԱՔԱՇԻՆՈՒԹՅԱՆ  
ՆԱԽԱՐԱՐՈՒԹՅԱՆ  
«ՔԱՂԱՔԱՇԻՆԱԿԱՆ  
ԾՐԱԳՐԵՐԻ  
ԻՐԱԿԱՆԱՑՄԱՆ  
ԳՐԱՍԵՆՅԱԿ»

ԵՐԵՎԱՆԻ ԿԱՄԵՐԱՅԻՆ  
ՊԵՏԱԿԱՆ ԹԱՏՐՈՆԻ  
ՆՈՐ ՄԱՍՆԱՇԵՆՔ  
(ՊԱՅԼԻԾ)

ՀԱՅԱՍՏԱՆԻ ՀԱՆՐԱՊԵՏՈՒԹՅՈՒՆ,  
ԵՐԵՎԱՆ, ԿՈՐՅՈՒՆԻ Փ., 16/2

ՆԱԽԱԳԾԻ ԵՄԲԵԼՈՒՄԵՆ

NST architects

«ՆՍԹ Արքիթեքշուր Ստուդիո»  
ՍՊԸ

ՊԵՏԱԿԱՆ ԼԻՑԵՆԶԻԱՄԱՆ 12889  
ՀՀ, 0010, ԵՐԵՎԱՆ, ՏՊԱԳՐՈՇՆԵՐԻ 8-23  
Հեռ. : (+37460) 527327  
www.nstarchitects.am

ԻՆՎԵՆԵՐԱԿԱՆ  
ՀԱՄԱԿԱՐԳԵՐԻ ՆԱԽԱԳԾՈՐ:


«ԱՐՏԱՇԵՄ ՊՐՈԶԵԿՏ» ՍՊԸ

ՊԵՏԱԿԱՆ ԼԻՑԵՆԶԻԱՄԱՆ 14540  
ՀՀ, 0033, ԵՐԵՎԱՆ, Վ. ՀԱՄԱՐԱՇՈՒՄՅԱՆ 12-8  
Հեռ. : (+37410) 264571

ԸՆԴՀԱՆՈՒՐ ԾԱՆՈԹՈՒՄՆԵՐ:

No.	Բացատրություն	Ամսաթիվ		
ՓՈԹՈԽՈՒԹՅՈՒՆՆԵՐ				
ԳԾԱԳՐԻ ԱՆՎԱՆՈՒՄԸ				
ԲԱՑՎԱԾՔՆԵՐ ՊԱՏԵՐՈՒՄ ՓՈՎԱԾՔ «4» ԱՌԱՆՑՔՈՎ				
ՆԱԽԱԳԾՅԻՆ ՓՈԼ ԱՇԽԱՏԱՆՔԱՅԻՆ ՆԱԽԱԳԻԾ				
ԳԾԱԳՐԻ ՀԱՄԱՐԸ	ԱՄՍԱԹԻՎ 25.03.2015			
	ՆԱԽ. ՀԱՄԱՐԸ 043-14			
	ՄԱՍՇՏԱՔ Մ1:100			
ՆԳԾ Ի. ՆԵՐՍԻՍՅԱՆ				
ԵՄՔՏ Դ. ՄԿՐՏՅԱՆ				
All drawings and written material appearing herein constitute original and unpublished work of the Architect and may not be used or disclosed without prior written consent of the Architects.				
Copyright 2015 NST Architects				

ՇՐՋԱՆԱԿ 4 ԱՌԱՆՑՔՈՎ

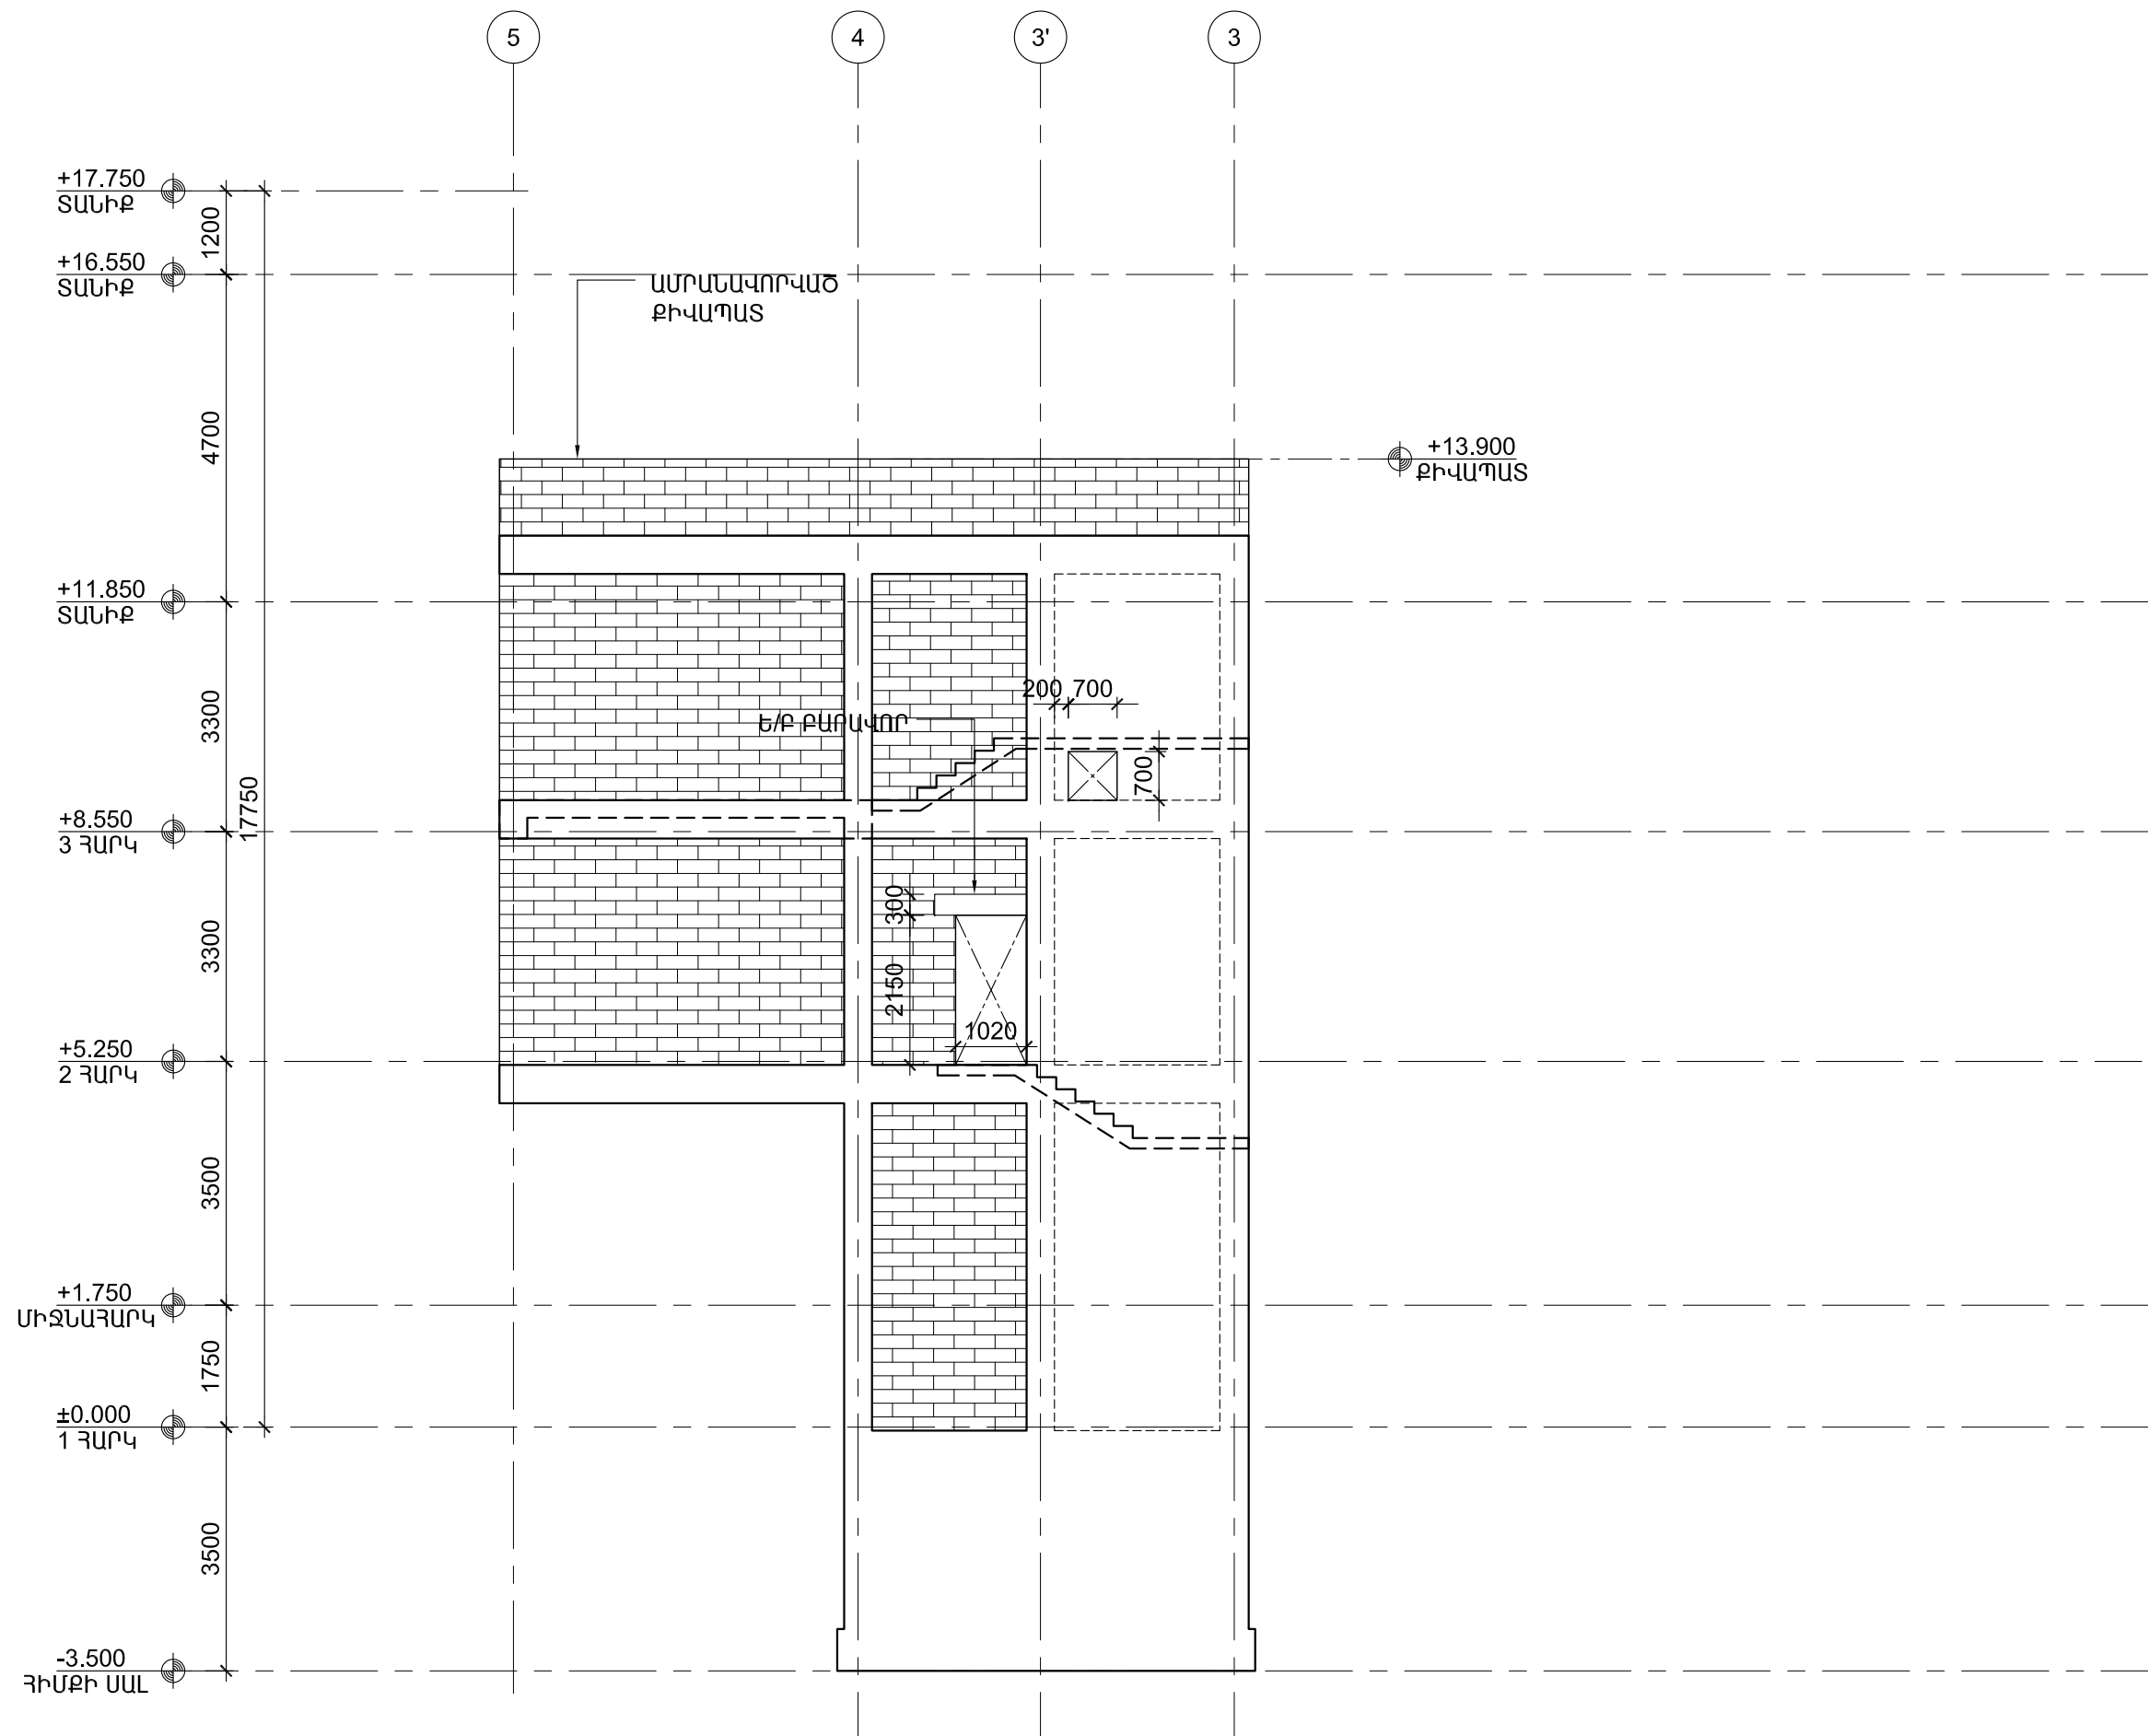

ՇՐՋԱՆԱԿ Ա ԱՌԱՆՑՔՈՎ

ՀՀ ՔԱՂԱՔԱՇԻՆՈՒԹՅԱՆ  
ՆԱԽԱՐԱՐՈՒԹՅԱՆ  
«ՔԱՂԱՔԱՇԻՆԱԿԱՆ  
ԾՐԱԳՐԵՐԻ  
ԻՐԱԿԱՆԱՑՄԱՆ  
ԳՐԱՍԵՆՅԱԿ»

ԵՐԵՎԱՆԻ ԿԱՄԵՐԱՅԻՆ  
ՊԵՏԱԿԱՆ ԹԱՏՐՈՆԻ  
ՆՈՐ ՄԱՍՆԱՇԵՆՔ  
(ՂԱՅԼԻՃ)

ՀԱՅԱՍՏԱՆԻ ՀԱՆՐԱՊԵՏՈՒԹՅՈՒՆ,  
ԵՐԵՎԱՆ, ԿՈՐՅՈՒՆԻ Փ., 16/2

ՆԱԽԱԳԾԻ ԵՄՐԱՐԱՊԵՏ

**NST architects**

«ՆԱԹ ԱՐՔԻԹԵԽՆՈՐ ՍՏՈՒՂԻՈ»  
ՍՊԸ

ՊԵՏԱԿԱՆ ԼԻՑԵՆԶԻԱ՝ 12889  
ՀՀ, 0010, ԵՐԵՎԱՆ, ՏՊԱԳՐԻՉՆԵՐԻ 8-23  
Հեռ. : (+37460) 527327  
www.nstarchitects.am

ԻՆՃԵՆԵՐԱԿԱՆ  
ՀԱՄԱԿԱՐԳԵՐԻ ՆԱԽԱԳԾՈՂ:


«ԱՐՏԱՇԵՍ ՊՐՈՋԵԿՏ» ՍՊԸ

ՊԵՏԱԿԱՆ ԼԻՑԵՆԶԻԱ՝ 14540  
ՀՀ, 0033, ԵՐԵՎԱՆ, Վ. ՀԱՄԱՐԱՉՈՒՄՅԱՆ 12-Ջ  
Հեռ. : (+37410) 264571

No.	Բացատրություն	Ամսաթիվ
ՓՈՓՈԽՈՒԹՅՈՒՆՆԵՐ		
ԳԾԱԳՐԻ ԱՆՎԱՆՈՒՄԸ		
ԲԱՑՎԱԾՔՆԵՐ ՊԱՏԵՐՈՒՄ ՓՈՎԱԾՔ «Ա» ԱՌԱՆՑՔՈՎ		
ՆԱԽԱԳԾՅԻՆ ՓՈՒԼ		
ԱՇԽԱՏԱՆՔԱՅԻՆ ՆԱԽԱԳԻԾ		
ԳԾԱԳՐԻ ՀԱՄԱՐԸ	ԱՄՍԱԹԻՎ	
<b>A5.13</b>	25.03.2015	
	ՆԱԽ. ՀԱՄԱՐԸ	
	043-14	
	ՄԱՍՇՏԱՔ	
	Մ1:100	
ՆԳՃ Ի. ՆԵՐՍԻՍՅԱՆ		
ԵՄՐՏ Դ. ՄԿՐՏՅԱՆ		

All drawings and written material appearing herein constitute original and unpublished work of the Architect and may not be used or disclosed without prior written consent of the Architects.

Copyright 2015 NST Architects

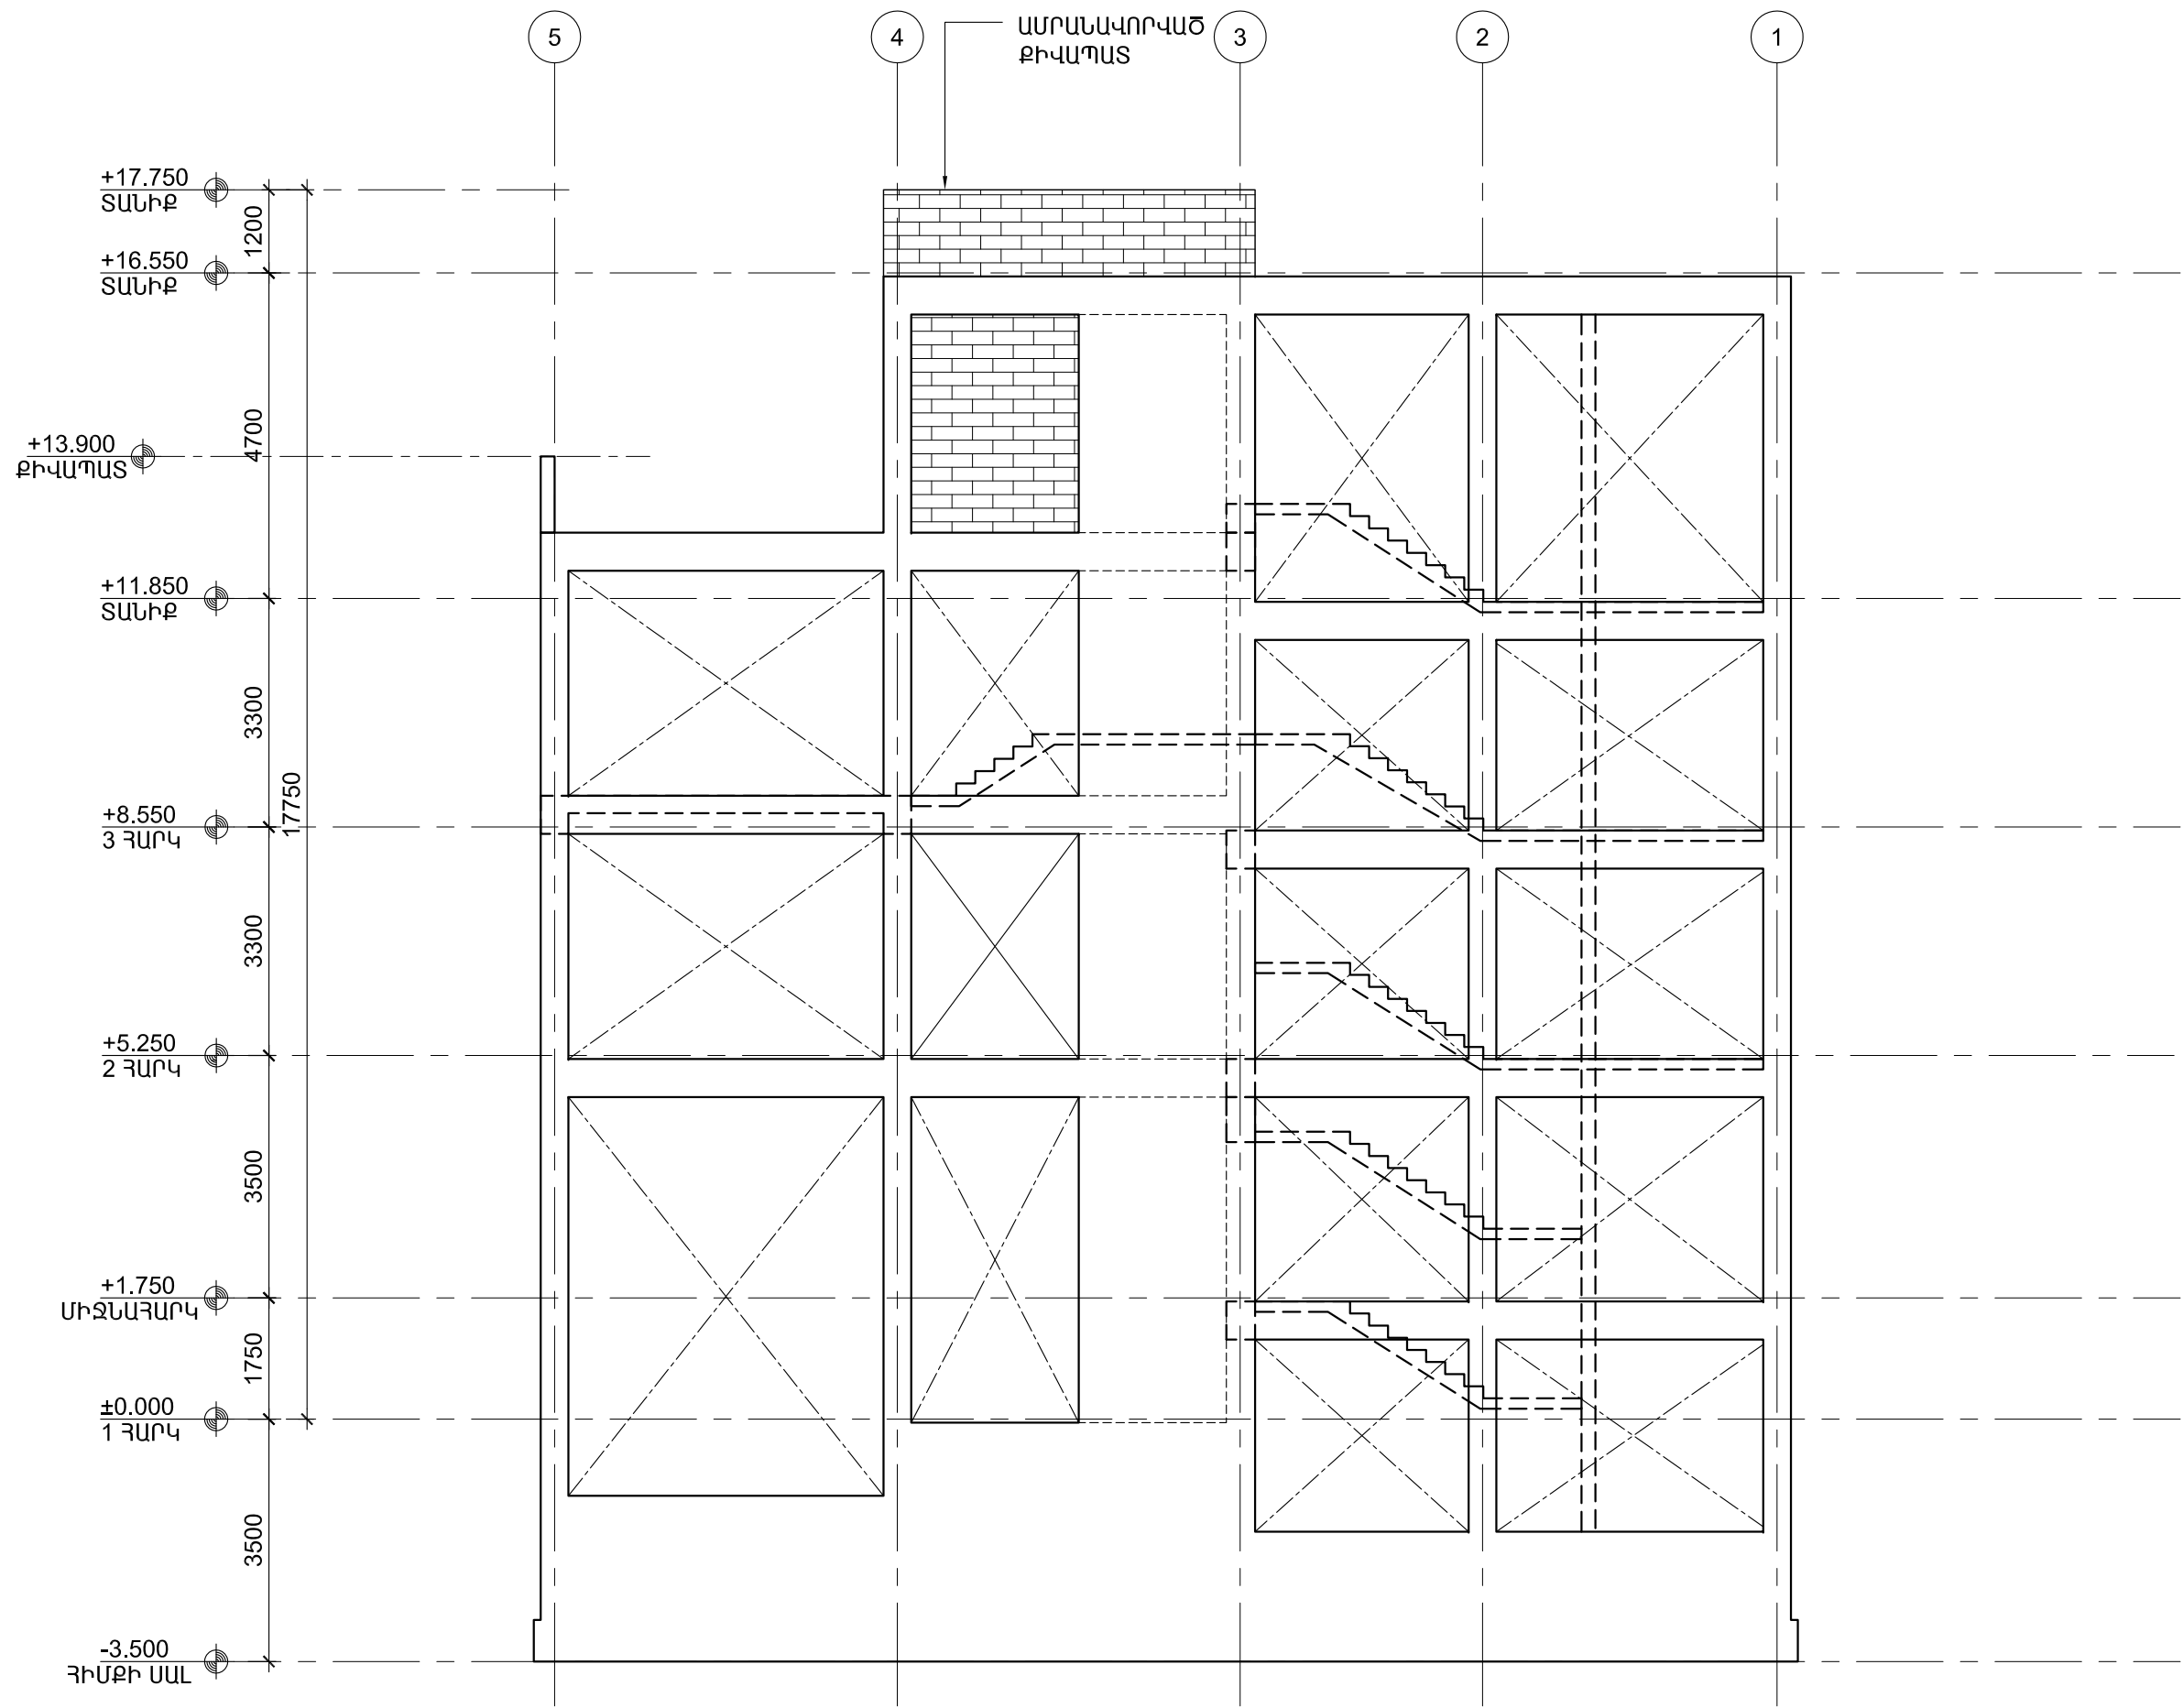

ՇՐՋԱՆԱԿ Բ ԱՌԱՆՑՔՈՎ

ՀՀ ՔԱՂԱՔԱՇԻՆՈՒԹՅԱՆ  
ՆԱԽԱՐԱՐՈՒԹՅԱՆ  
«ՔԱՂԱՔԱՇԻՆԱԿԱՆ  
ԾՐԱԳՐԵՐԻ  
ԻՐԱԿԱՆԱՑՄԱՆ  
ԳՐԱՍԵՆՅԱԿ»

ԵՐԵՎԱՆԻ ԿԱՄԵՐԱՅԻՆ  
ՊԵՏԱԿԱՆ ԹԱՏՐՈՆԻ  
ՆՈՐ ՄԱՍՆԱՇԵՆՔ  
(ՂԱՅԼԻԾ)

ՀԱՅԱՍՏԱՆԻ ՀԱՆՐԱՊԵՏՈՒԹՅՈՒՆ,  
ԵՐԵՎԱՆ, ԿՈՐՅՈՒՆԻ Փ., 16/2

ՆԱԽԱԳԾԻ ԵՄԲՏԱՐԱՊԵՏ  
**NST architects**

«ՆԱԹ Արքիթեքշուր Ստուդիո»  
ՍՊԸ

ՊԵՏԱԿԱՆ ԼԻՑԵՆԶԻԱՎՈՐ 12889  
ՀՀ, 0010, ԵՐԵՎԱՆ, ՏՊԱԳՐՈՇՆԵՐԻ 8-23  
Հեռ. : (+37460) 527327  
www.nstarchitects.am



ԻՆԺԵՆԵՐԱԿԱՆ  
ՀԱՄԱԿԱՐԳԵՐԻ ՆԱԽԱԳԾՈՂ:

«ԱՐՏԱՇԵՍ ՊՐՈՋԵԿՏ» ՍՊԸ  
ՊԵՏԱԿԱՆ ԼԻՑԵՆԶԻԱՎՈՐ 14540  
ՀՀ, 0033, ԵՐԵՎԱՆ, Վ. ՀԱՄԱՐՁՈՒՄՅԱՆ 12-8  
Հեռ. : (+37410) 264571

ԸՆԴՀԱՆՈՒՐ ԾԱՆՈԹՈՒՄՆԵՐ:

No.	Բացատրություն	Ամսաթիվ
1	Փոփոխություններ	
2	Գծագրի մեղմում	
3	Բացվածքների ՊԱՏԵՐՈՒՄ ՓՈՎԱԾՔ «Բ» ԱՌԱՆՑՔՈՎ	
4	ՆԱԽԱԳԾԱՅԻՆ ՓՈՒԼ ԱՇԽԱՏԱՆՔԱՅԻՆ ՆԱԽԱԳԻԾ	
5	ԳԾԱԳՐԻ ՀԱՄԱՐԸ	ԱՄՍԱԹԻՎ 25.03.2015
6	A5.14	ՆԱԽ. ՀԱՄԱՐԸ 043-14
7		ՄԱՍՇՏԱՔ Ս1:100
8	ՆԳԾ Ի. ՆԵՐՍԻՍՅԱՆ	
9	ԵՄՔՏ Դ. ՄԿՐՏՅԱՆ	
10		

All drawings and written material appearing  
herein constitute original and unpublished work  
of the Architect and may not be used or  
disclosed without prior written consent of the  
Architects.  
Copyright 2015 NST Architects

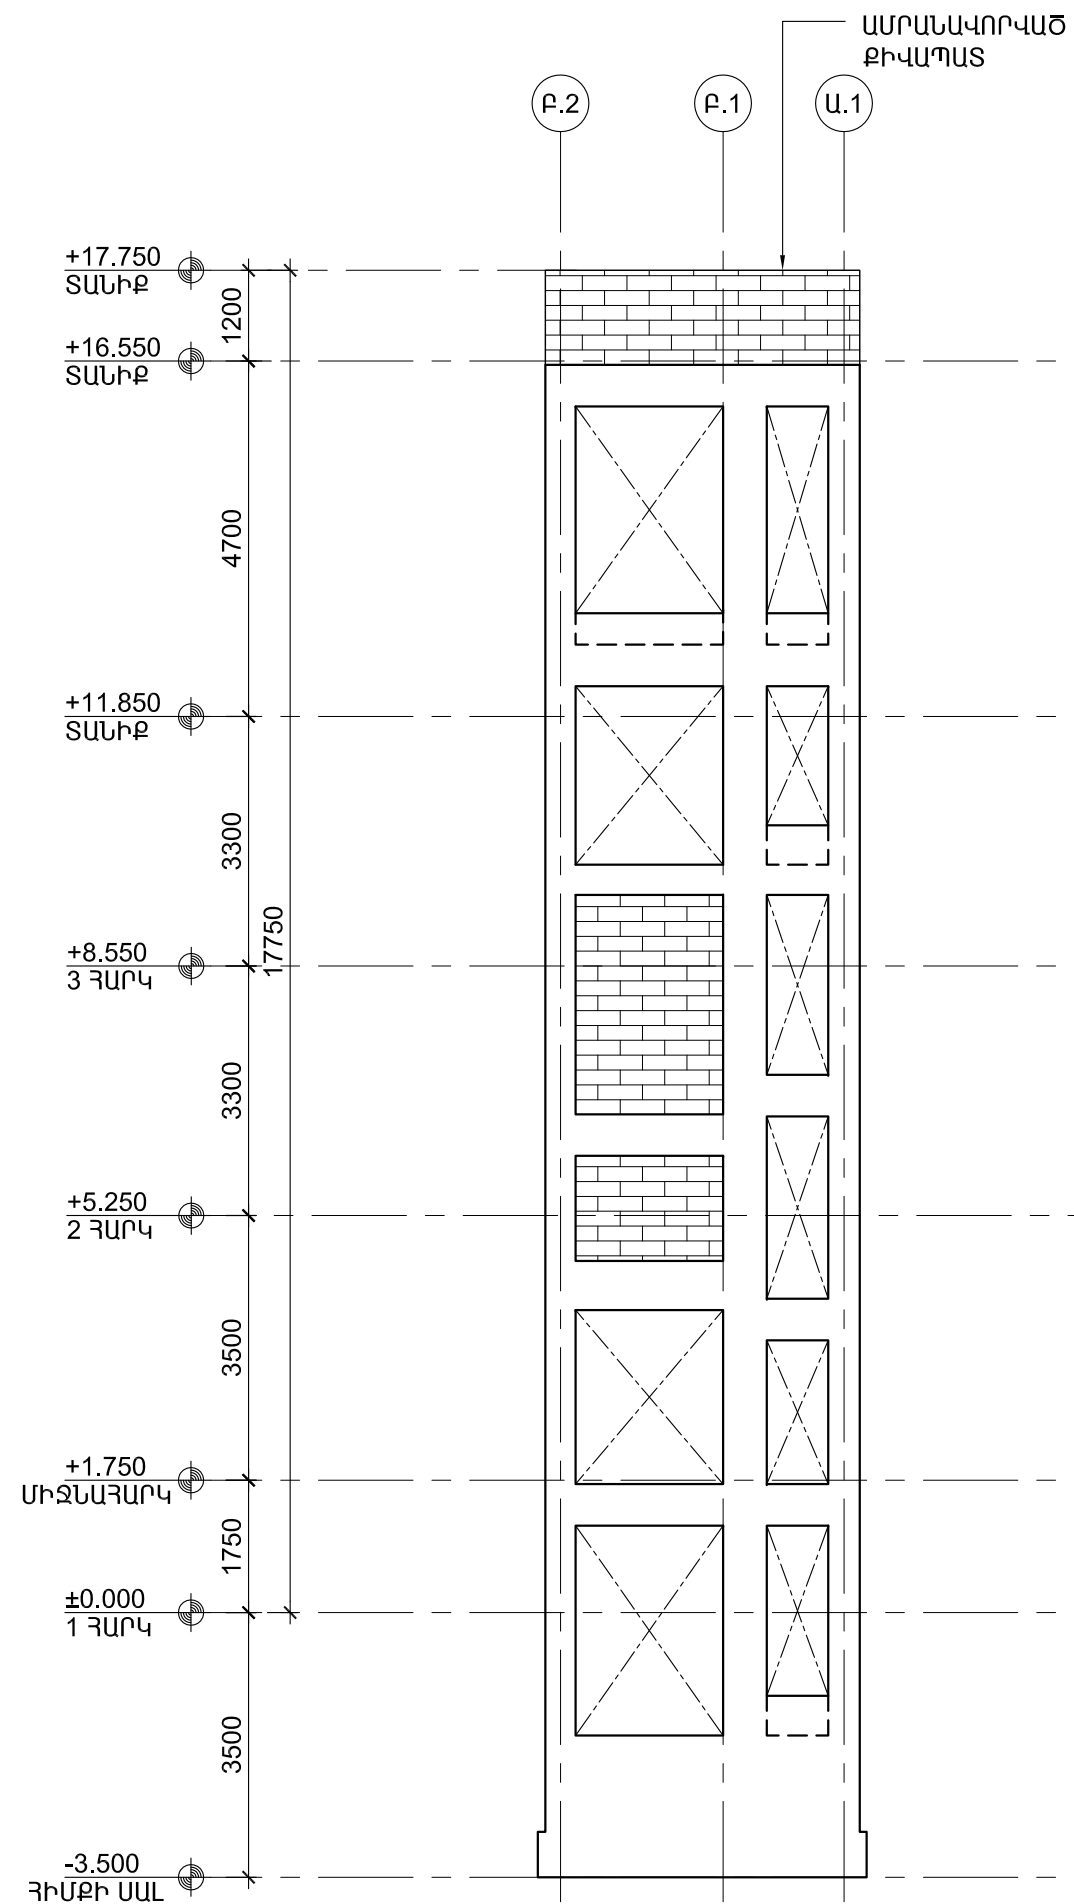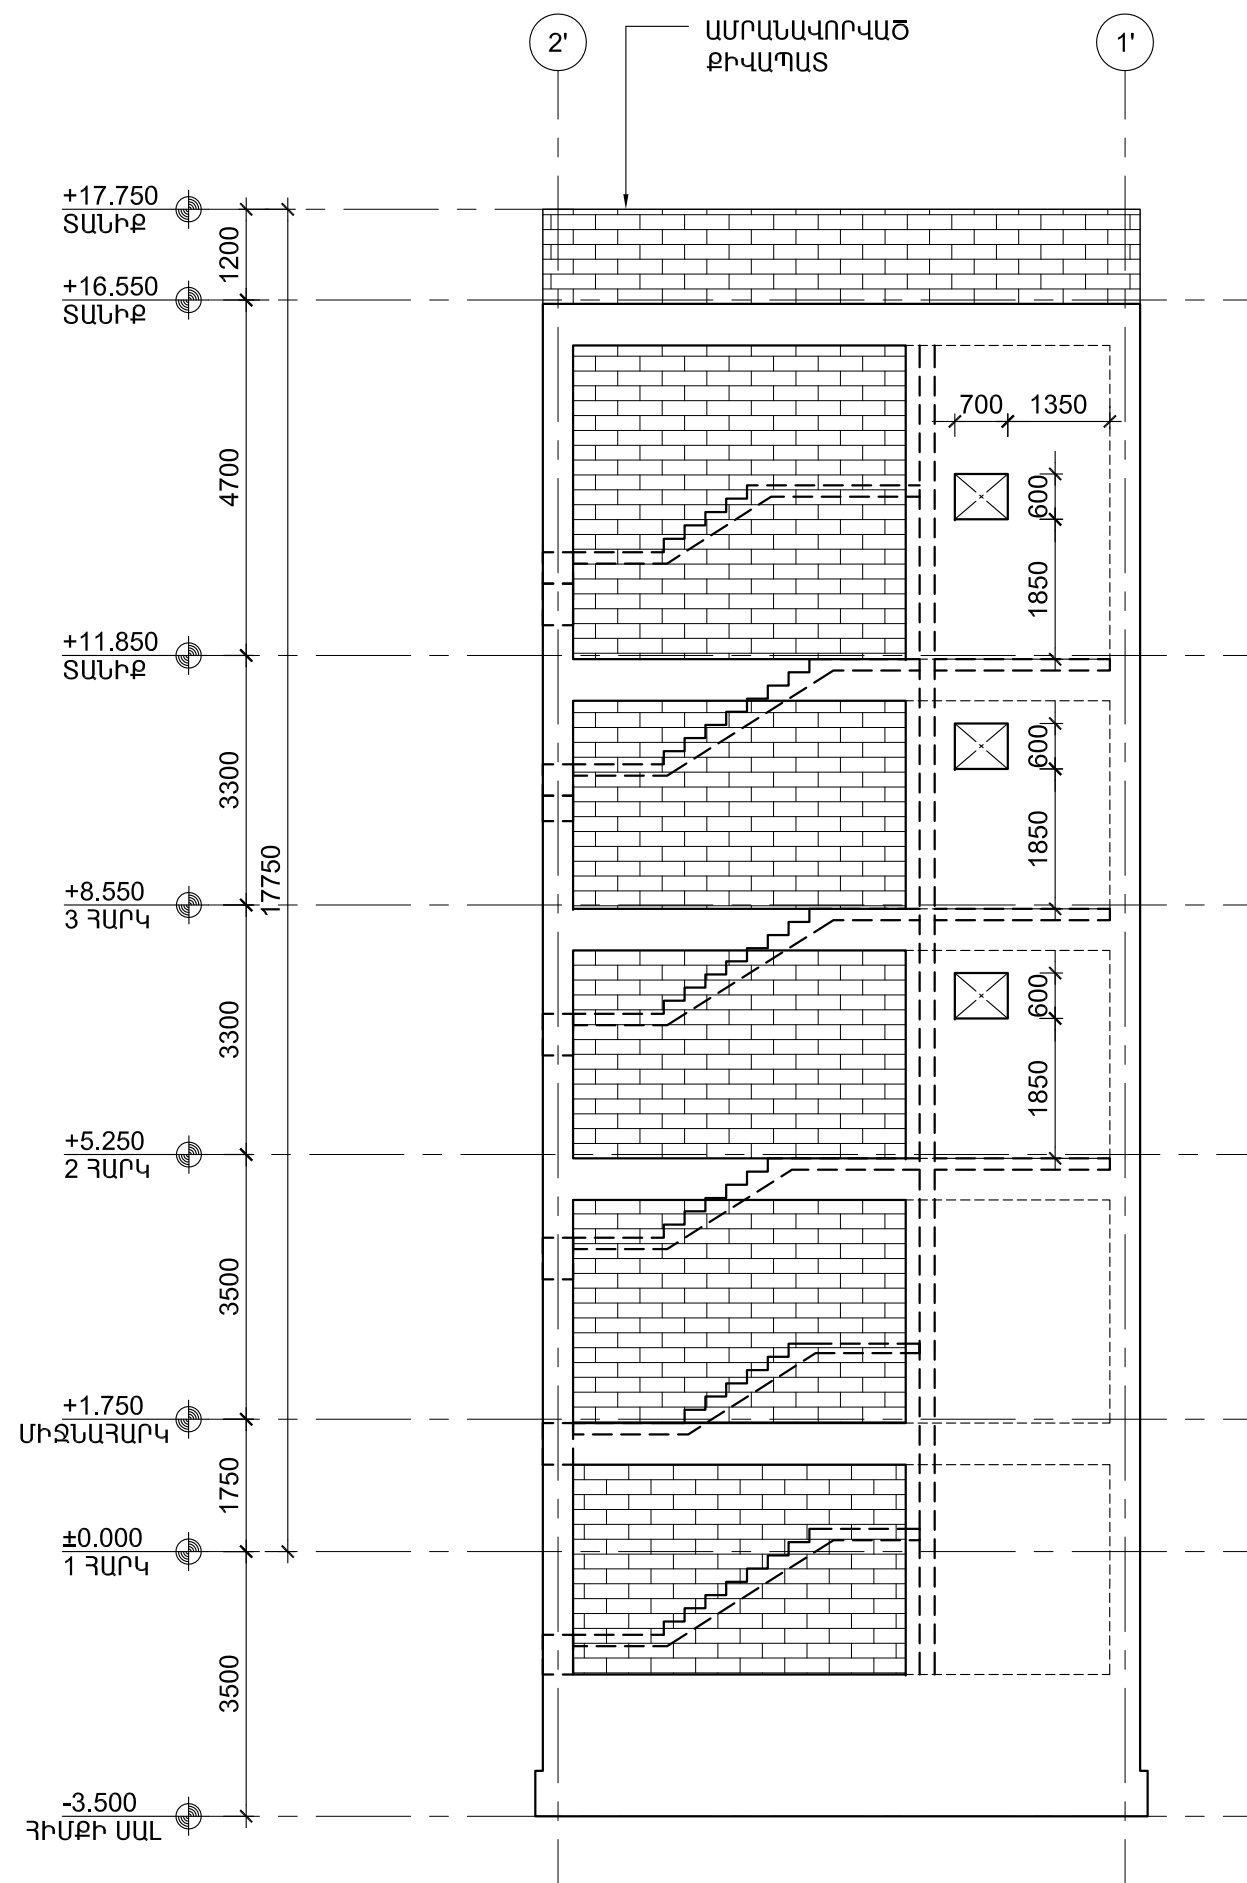

ՀՀ ՔԱՂԱՔԱՇԻՆՈՒԹՅԱՆ  
ՆԱԽԱՐԱՐՈՒԹՅԱՆ  
«ՔԱՂԱՔԱՇԻՆԱԿԱՆ  
ԾՐԱԳՐԵՐԻ  
ԻՐԱԿԱՆԱՑՄԱՆ  
ԳՐԱՍԵՆՅԱԿ»

ԵՐԵՎԱՆԻ ԿԱՄԵՐԱՅԻՆ  
ՊԵՏԱԿԱՆ ԹԱՏՐՈՆԻ  
ՆՈՐ ՄԱՍՆԱՇԵՆՔ  
(ԴԱՅԼԻԾ)

ՀԱՅԱՍՏԱՆԻ ՀԱՆՐԱՊԵՏՈՒԹՅՈՒՆ,  
ԵՐԵՎԱՆ, ԿՈՐՅՈՒՆԻ Փ., 16/2

ԱԽԱԳԾԻ ԳԱՐՏԱՐԱՊԵՏ

NST Architects

«ԱԹ Արբիթրաժուր Ստուդիո»  
ՍՊԸ

ԵՏԱԿԱՆ ԼԻՑԵՆԶԻԱ՝ 12889  
Ռ, 0010, ԵՐԵՎԱՆ, ՏՊԱԳՐԻՉՆԵՐԻ 8-23  
ԵՌ. : (+37460) 527327  
[www.nstarchitects.am](http://www.nstarchitects.am)

ԱԺԵՆԵՐԱԿԱՆ  
ԱՄԱԿԱՐԳԵՐԻ ՆԱԽԱԳԾՈՂ:

ԱՐՏԱՇԵՍ ՊՐՈԶԵԿՏ» ՍՊԸ

ԵՏԱԿԱՆ ԼԻՑԵՆԶԻԱ՝ 14540  
Ր, 0033, ԵՐԵՎԱՆ, Վ. ՀԱՄԱՐԱՂՈՒՄՅԱՆ 12-8  
ԵՌ. : (+37410) 264571

ՆԴՀԱՆՈՒՐ ԾԱՆՈԹՈՒՅՈՒՆՆԵՐ:

Ծ.	Բացատրություն	Ամսաթիվ

ՓՈԽՈՒԹՅՈՒՆՆԵՐ

2009년 11월 10일

ԱՅԿԱԾՔՆԵՐ ՊՍՏԵՐՈՒՄ  
ԾՌԿԱԾՔՆԵՐ «Ա.1» ԵՎ «2'»  
ՌԱՆՑՔՆԵՐՈՎ

ԱԽԱԳԾԱՅԻՆ ՓՈԽԼ  
ԱՇԽԱՏԱՆՔԱՅԻՆ ՆԱԽԱԳԻԾ

<p>ԾԱԳՐԻ ՀԱՄԱՐԸ</p> <p><b>A5.15</b></p>	<p>ԱՄՍԱԹԻՎ</p> <p>25.03.2015</p>
	<p>ՆԱԽ. ՀԱՄԱՐԸ</p> <p>043-14</p>
	<p>ՄԱՍՇՏԱԲ</p> <p>Մ1:100</p>

ԳՆ Ի. ՆԵՐՍԻՍՅԱՆ

drawings and written material appearing herein constitute original and unpublished work of the Architect and may not be used or reproduced without prior written consent of the Architect.

Copyright 2015 NST Architects





(\*) ՆԻՇԸ ԸՆԴՈՒՆԵԼ ԳԵՄԱՍՐԱՅԻ ՀԱՏԱԿԻ ՆԻՇՑ (+1.750)









ՀՀ ՔԱՂԱՔԱՇԻՆՈՒԹՅԱՆ  
ՆԱԽԱՐԱՐՈՒԹՅԱՆ  
«ՔԱՂԱՔԱՇԻՆԱԿԱՆ  
ԾՐԱԳՐԵՐԻ  
ԻՐԱԿԱՆԱՑՄԱՆ  
ԳՐԱՍԵՆՅԱԿ»

ԵՐԵՎԱՆԻ ԿԱՄԵՐԱՅԻՆ  
ՊԵՏԱԿԱՆ ԹԱՏՐՈՆԻ  
ՆՈՐ ՄԱՍՆԱՇԵՆՔ  
(ՂԱՅԼԻԾ)

ՀԱՅԱՍՏԱՆԻ ՀԱՆՐԱՊԵՏՈՒԹՅԱՆ,  
ԵՐԵՎԱՆ, ԿՈՐՅՈՒՆԻ Փ., 16/2

ՆԱԽԱԳԾԻ ԵՄՐԱՐԱՊԵՏ

**NS architects**

«ՆՍԹ Արքիթեքշուր Ստուդիո»  
ՍՊԸ

ՊԵՏԱԿԱՆ ԼԻՑԵՆԶԻԱՎՈՐ 12889  
ՀՀ, 0010, ԵՐԵՎԱՆ, ՀԱՆՐԱՊԵՏՈՒԹՅԱՆ 47  
ՀԵՌ., : (+37410) 527327  
www.nstarchitects.am

ԻՆՃԵՆԵՐԱԿԱՆ  
ՀԱՄԱԿԱՐԳԵՐԻ ՆԱԽԱԳԾՈՐ:

«ԱՐՏԱՇԵՍ ՊՐՈՋԵԿՏ» ՍՊԸ

ՊԵՏԱԿԱՆ ԼԻՑԵՆԶԻԱՎՈՐ 14540  
ՀՀ, 0033, ԵՐԵՎԱՆ, Վ. ՀԱՄԱՐԱԶՈՒԹՅԱՆ 12-8  
ՀԵՌ., : (+37410) 264571

ԸՆԴՀԱՆՈՒՐ ԾԱՆՈԹՈՒԹՅՈՒՆՆԵՐ:


No. Բացառությունը Ամսաթիվ

ՓՈՓՈԽՈՒԹՅՈՒՆՆԵՐ

ԳԾԱԳՐԻ ԱՆՎԱՆՈՒՄԸ

ՍԱՆԴՂԱՎԱՆԴԱԿԻ  
ՄԱՆՐԱՄԱՍՆ ՀԱՏԱԿԱԳԾԵՐ  
ԸՍՏ -1.575 ԵՎ +1.750  
ՆԻՇԵՐԻ

ՆԱԽԱԳԾԱՅԻՆ ՓՈՒԼ

ԱՇԽԱՏԱՆՔԱՅԻՆ ՆԱԽԱԳԻԾ


ԳԾԱԳՐԻ ՀԱՄԱՐԸ	ԱՄՍԱԹԻՎ 05.03.2015
<b>A7.01</b>	ՆԱԽ. ՀԱՄԱՐԸ 043-14
	ՄԱՍՇՏԱԲ Մ1:50

ՆԳՃ Ի. ՆԵՐՍԻՍՅԱՆ


ԵՄՐԱՐ Դ. ՄԿՐՏՅԱՆ

All drawings and written material appearing  
herein constitute original and unpublished work  
of the Architect and may not be used or  
disclosed without prior written consent of the  
Architects.

Copyright 2015 NST Architects

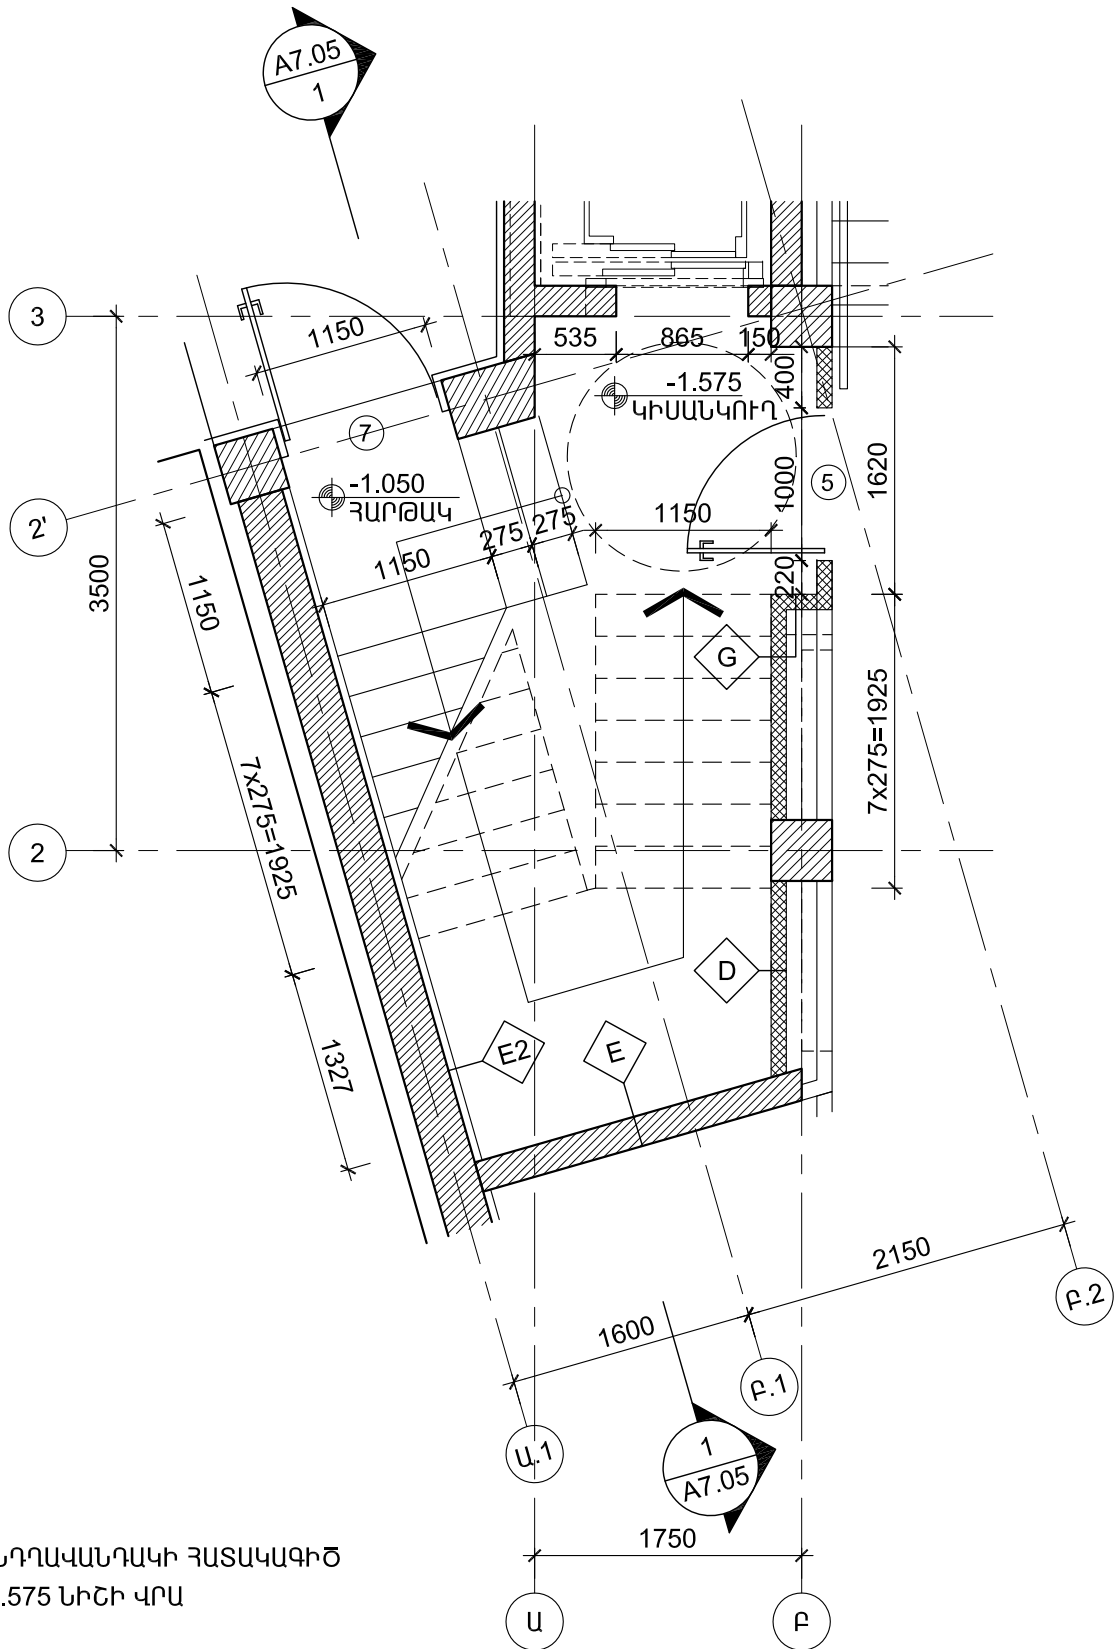

ՍԱՆԴՂԱՎԱՆԴԱԿԻ ՀԱՏԱԿԱԳԻԾ  
-1.575 ՆԻՇԻ ՎՐԱ

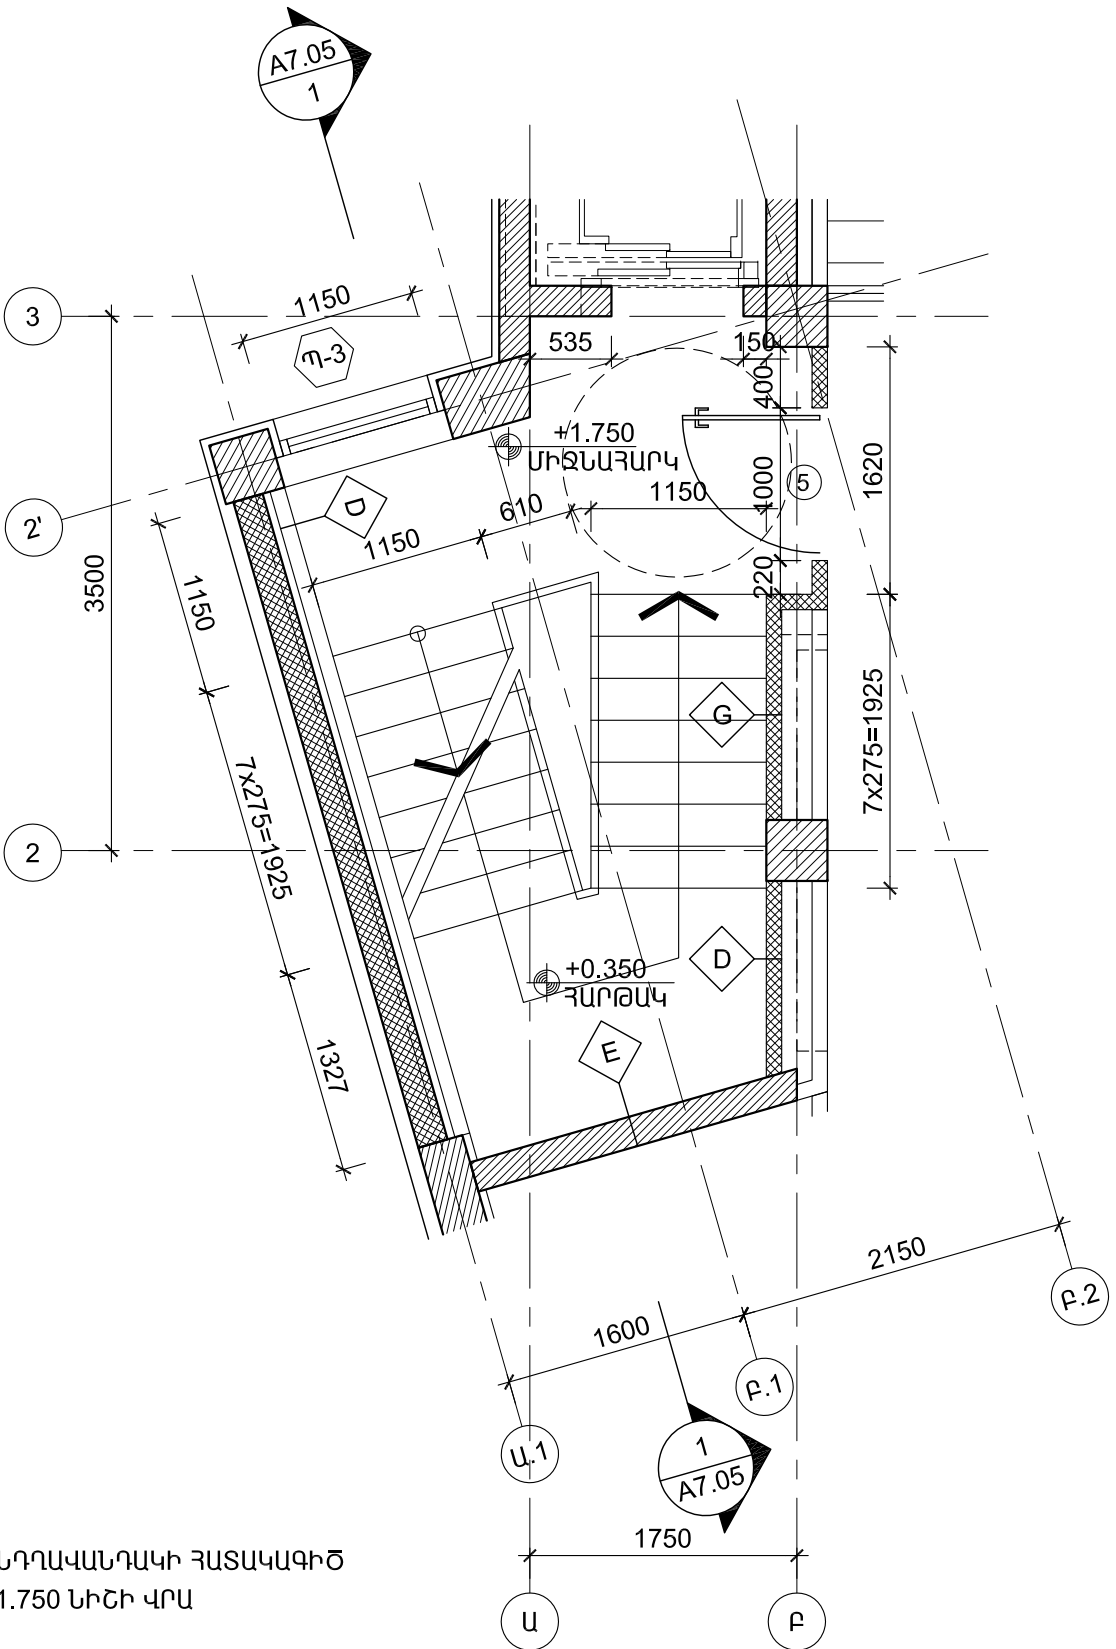

ՍԱՆԴՂԱՎԱՆԴԱԿԻ ՀԱՏԱԿԱԳԻԾ  
+1.750 ՆԻՇԻ ՎՐԱ

ՀՀ ՔԱՂԱՔԱՇԻՆՈՒԹՅԱՆ  
ՆԱԽԱՐԱՐՈՒԹՅԱՆ  
«ՔԱՂԱՔԱՇԻՆԱԿԱՆ  
ԾՐԱԳՐԵՐԻ  
ԻՐԱԿԱՆԱՑՄԱՆ  
ԳՐԱՍԵՆՅԱԿ»

ԵՐԵՎԱՆԻ ԿԱՄԵՐԱՅԻՆ  
ՊԵՏԱԿԱՆ ԹԱՏՐՈՆԻ  
ՆՈՐ ՄԱՍՆԱՇԵՆՔ  
(ՂԱՅԼԻԾ)

ՀԱՅԱՍՏԱՆԻ ՀԱՆՐԱՊԵՏՈՒԹՅԱՆ,  
ԵՐԵՎԱՆ, ԿՈՐՅՈՒՆԻ Փ., 16/2

ՆԱԽԱԳԾԻ ԾԱՌՏԱՐԱՊԵՏ  


«ՆԱԹ Արքիթեքշուր Ստուդիո»  
ՍՊԸ  
ՊԵՏԱԿԱՆ ԼԻՑԵՆԶԻԱՎ 12889  
ՀՀ, 0010, ԵՐԵՎԱՆ, ՀԱՆՐԱՊԵՏՈՒԹՅԱՆ 47  
ՀԵՌ, : (+37410) 527327  
www.nstarchitects.am

ԻՆԺԵՆԵՐԱԿԱՆ  
ՀԱՄԱԿԱՐԳԵՐԻ ՆԱԽԱԳԾՈՐ:

«ԱՐՏԱՇԵՍ ՊՐՈՋԵԿՏ» ՍՊԸ  
ՊԵՏԱԿԱՆ ԼԻՑԵՆԶԻԱՎ 14540  
ՀՀ, 0033, ԵՐԵՎԱՆ, Վ. ՀԱՄԱՐԱԶՈՒԹՅԱՆ 12-8  
ՀԵՌ, : (+37410) 264571

ԸՆԴՀԱՆՈՒՐ ԾԱՆՈԹՈՒԹՅՈՒՆՆԵՐ:


No.	Բացատրություն	Ամսաթիվ
-----	---------------	---------


ՓՈՓՈԽՈՒԹՅՈՒՆՆԵՐ

ԳԾԱԳՐԻ ԱՆՎԱՆՈՒՄԸ

ՄԱՆԴՂԱՎԱՆԴԱԿԻ  
ՄԱՆՐԱՄԱՍՆ ՀԱՏԱԿԱԳԾԵՐ  
ԸՍՏ +2.800 ԵՎ +5.250  
ՆԻՇԵՐԻ

ՆԱԽԱԳԾԱՅԻՆ ՓՈԽ  
ԱՇԽԱՏԱՆՔԱՅԻՆ ՆԱԽԱԳԻԾ


ԳԾԱԳՐԻ ՀԱՄԱՐԸ	ԱՄՍԱԹԻՎ 05.03.2015
A7.02	ՆԱԽ. ՀԱՄԱՐԸ 043-14
	ՄԱՍՇՏԱՔ Մ1:50

ՆԳՃ Ի. ՆԵՐՍԻՍՅԱՆ 


ՃԱՐՏ Դ. ՄԿՐՏՅԱՆ

All drawings and written material appearing  
herein constitute original and unpublished work  
of the Architect and may not be used or  
disclosed without prior written consent of the  
Architects.

Copyright 2015 NST Architects

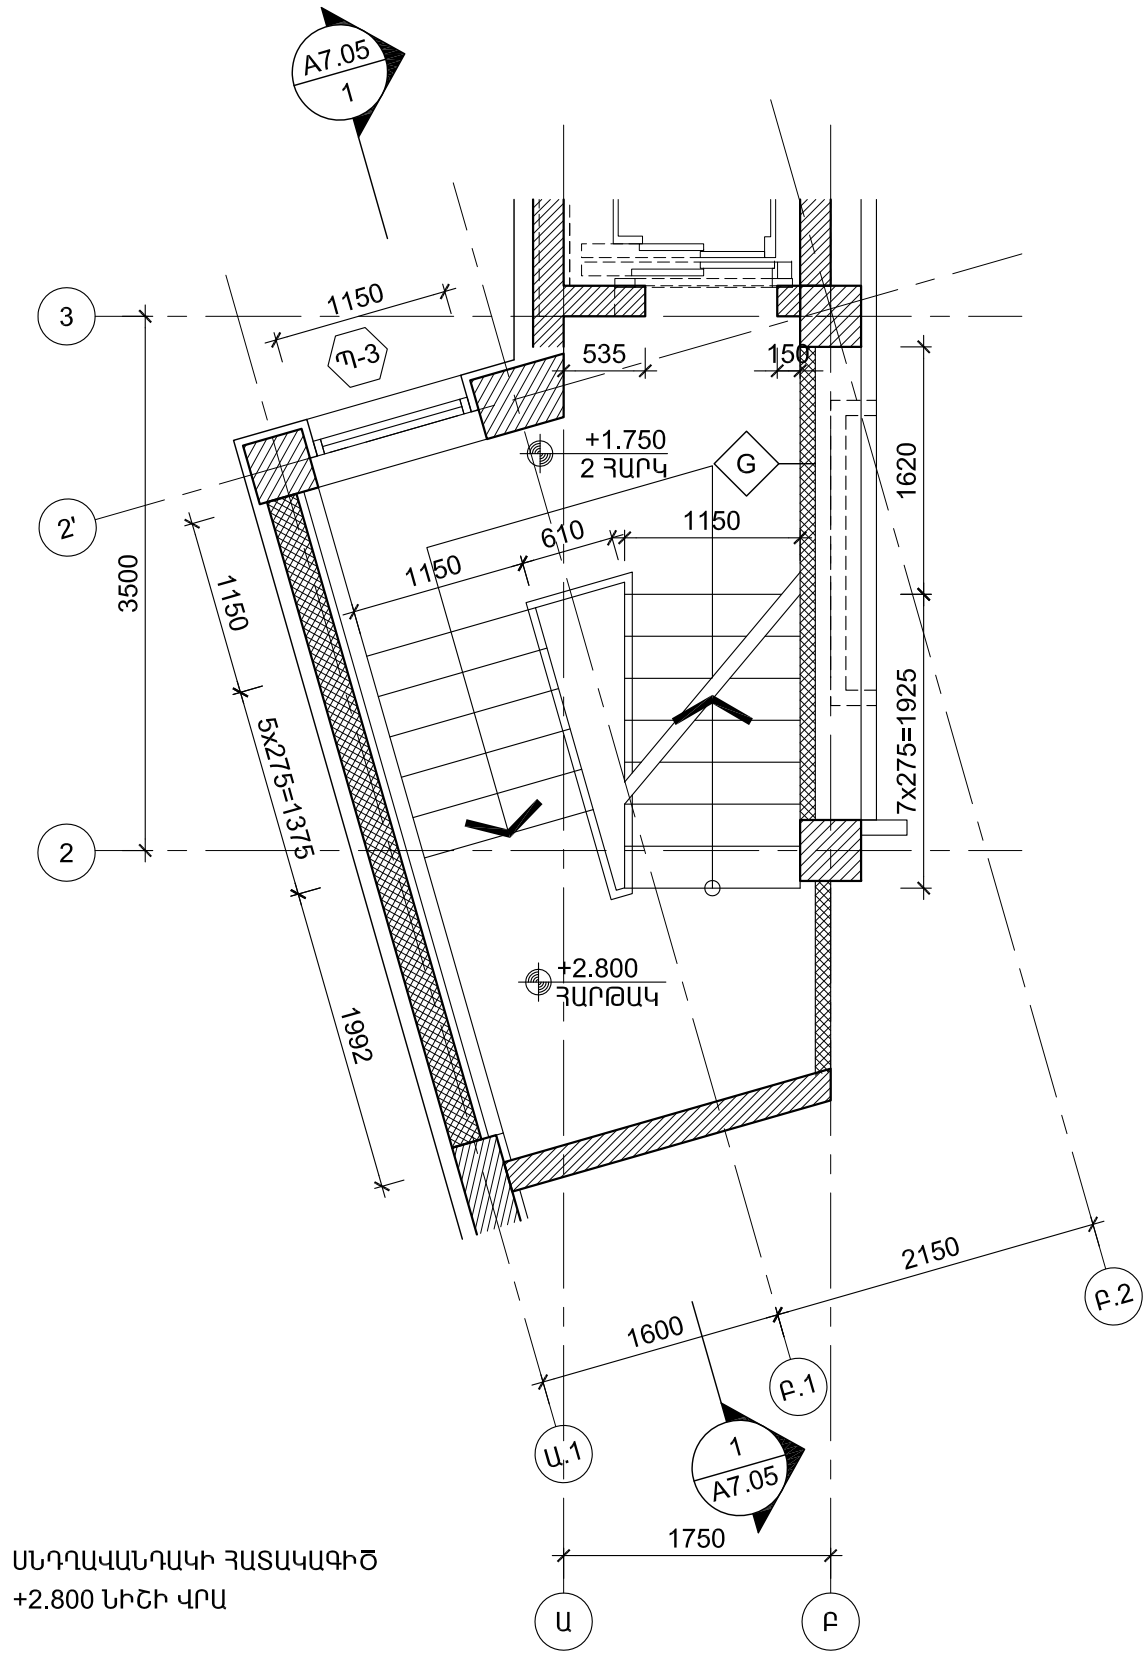

ՄՆԴՂԱՎԱՆԴԱԿԻ ՀԱՏԱԿԱԳԻԾ  
+2.800 ՆԻՇԻ ՎՐԱ

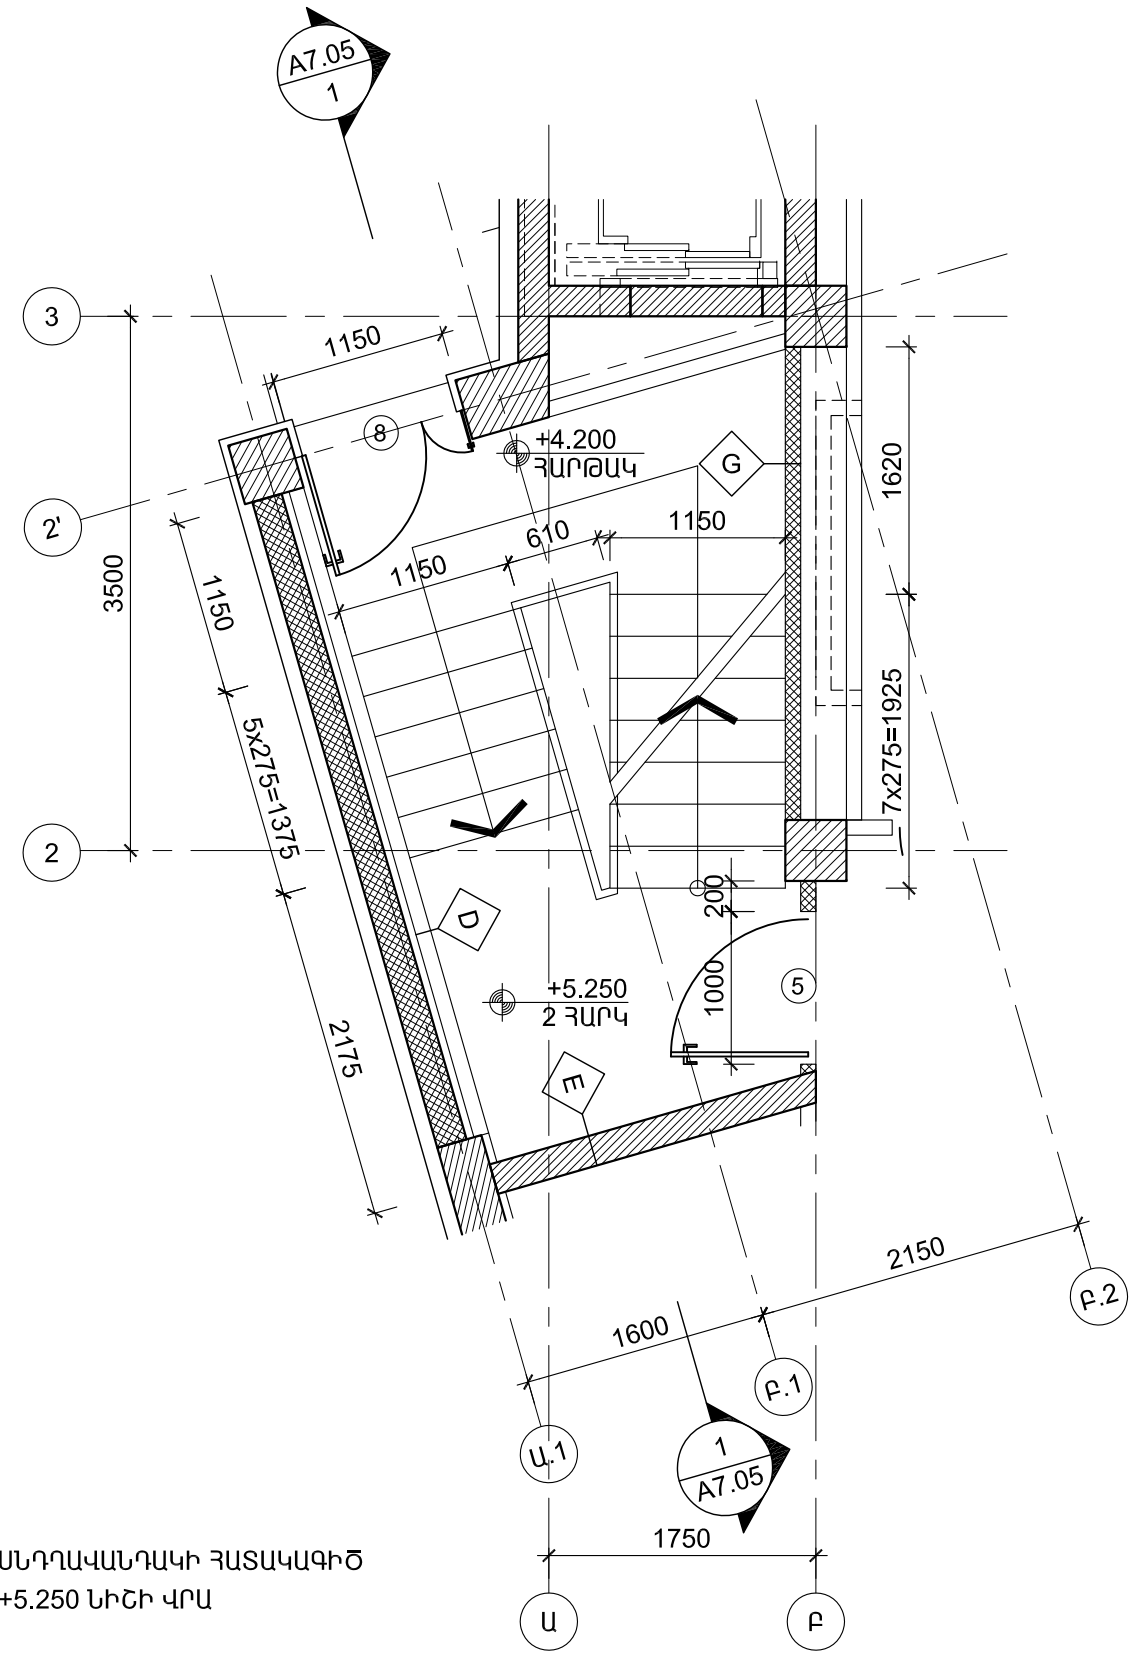

ՄՆԴՂԱՎԱՆԴԱԿԻ ՀԱՏԱԿԱԳԻԾ  
+5.250 ՆԻՇԻ ՎՐԱ

ՀՀ ՔԱՂԱՔԱՇԻՆՈՒԹՅԱՆ  
ՆԱԽԱՐԱՐՈՒԹՅԱՆ  
«ՔԱՂԱՔԱՇԻՆԱԿԱՆ  
ԾՐԱԳՐԵՐԻ  
ԻՐԱԿԱՆԱՑՄԱՆ  
ԳՐԱՍԵՆՅԱԿ»

ԵՐԵՎԱՆԻ ԿԱՄԵՐԱՅԻՆ  
ՊԵՏԱԿԱՆ ԹԱՏՐՈՆԻ  
ՆՈՐ ՄԱՍՆԱՇԵՆՔ  
(ԴԱՅԼԻԾ)

ՀԱՅԱՍՏԱՆԻ ՀԱՆՐԱՊԵՏՈՒԹՅԱՆ,  
ԵՐԵՎԱՆ, ԿՈՐՅՈՒՆԻ Փ., 16/2

ՆԱԽԱԳԾԻ ԾԱՌՏԱՐԱՊԵՏ

**NS architects**

«ՆՍԹ Արքիթեքշուր Ստուդիո»  
ՍՊԸ

ՊԵՏԱԿԱՆ ԼԻՑԵՆԶԻԱՎ 12889  
ՀՀ, 0010, ԵՐԵՎԱՆ, ՀԱՆՐԱՊԵՏՈՒԹՅԱՆ 47  
ՀԵՌ, : (+37410) 527327  
www.nstarchitects.am

Ինժեներական  
ՀԱՄԱԿԱՐԳԵՐԻ ՆԱԽԱԳԾՈՐ:

«ԱՐՏԱՇԵՍ ՊՐՈՋԵԿՏ» ՍՊԸ  
ՊԵՏԱԿԱՆ ԼԻՑԵՆԶԻԱՎ 14540  
ՀՀ, 0033, ԵՐԵՎԱՆ, Վ. ՀԱՄԱՐԱՇՈՒՄՅԱՆ 12-8  
ՀԵՌ, : (+37410) 264571

ԸՆԴՀԱՆՈՒՐ ԾԱՆՈԹՈՒԹՅՈՒՆՆԵՐ:


No.	Բացատրություն	Ամսաթիվ
-----	---------------	---------

ՓՈՓՈԽՈՒԹՅՈՒՆՆԵՐ

ԳԾԱԳՐԻ ԱՆՎԱՆՈՒՄԸ

ՄԱՆԴՂԱՎԱՆԴԱԿԻ  
ՄԱՆՐԱՄԱՍՆ ՀԱՏԱԿԱԳԾԵՐ  
ԸՍՏ +8.550 ԵՎ +11.850  
ՆԻՇԵՐԻ

ՆԱԽԱԳԾԱՅԻՆ ՓՈՒԼ  
ԱՇԽԱՏԱՆՔԱՅԻՆ ՆԱԽԱԳԻԾ


ԳԾԱԳՐԻ ՀԱՄԱՐԸ	ԱՄՍԱԹԻՎ 05.03.2015
<b>A7.03</b>	ՆԱԽ. ՀԱՄԱՐԸ 043-14
	ՄԱՍՇՏԱՔ Մ1:50

ՆԳՃ Ի. ՆԵՐՍԻՍՅԱՆ


ՃԱՐՏ Դ. ՄԿՐՏՅԱՆ

All drawings and written material appearing  
herein constitute original and unpublished work  
of the Architect and may not be used or  
disclosed without prior written consent of the  
Architects.

Copyright 2015 NST Architects

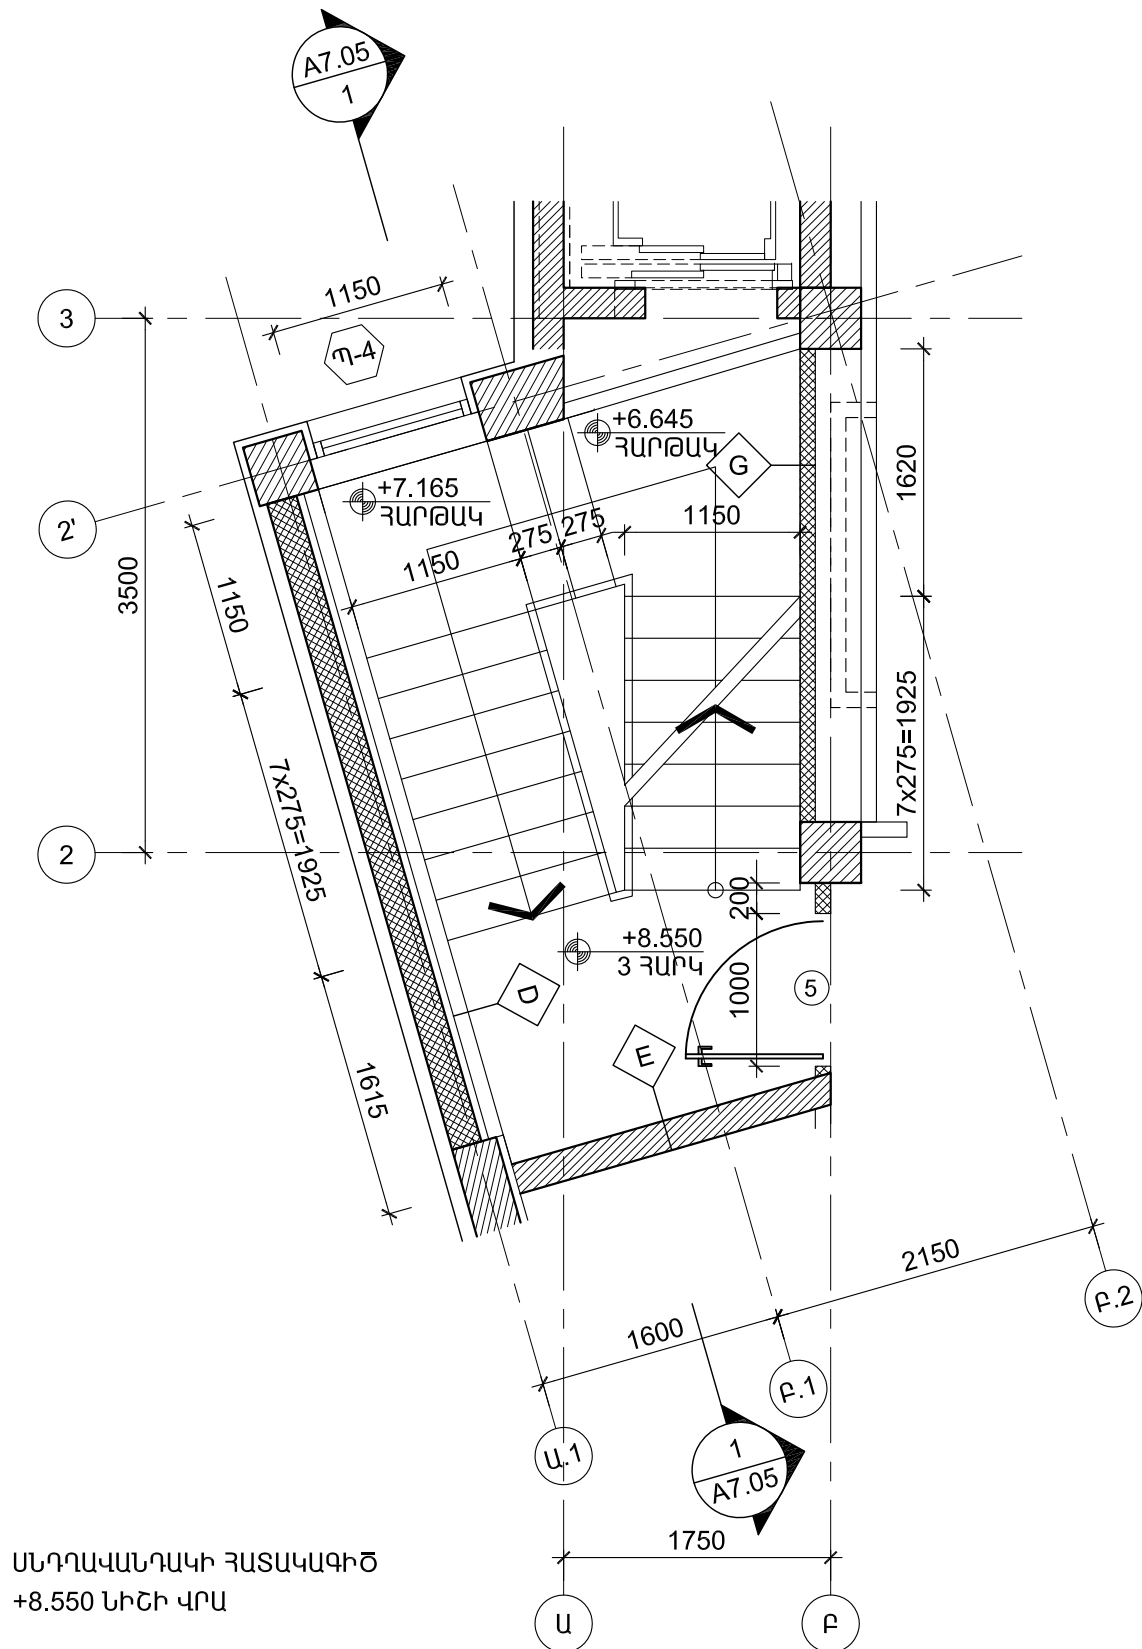


ՄՆԴՂԱՎԱՆԴԱԿԻ ՀԱՏԱԿԱԳԻԾ  
+8.550 ՆԻՇԻ ՎՐԱ

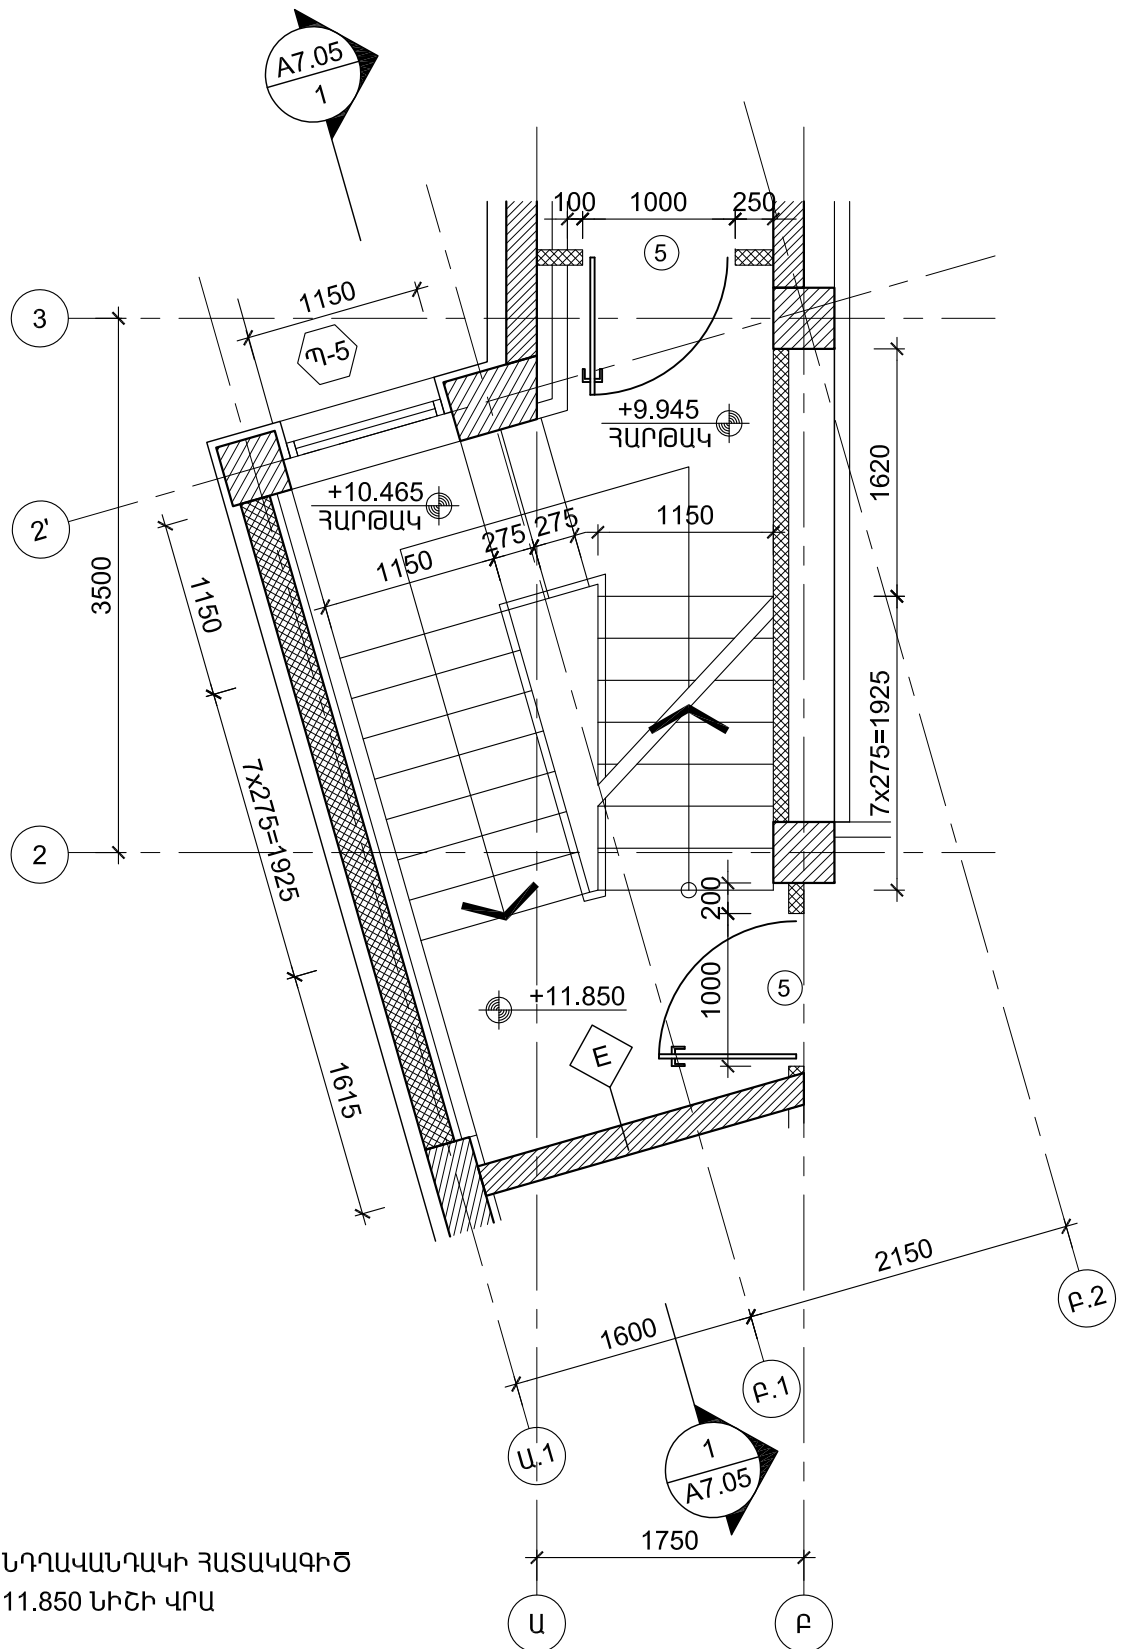

ՄՆԴՂԱՎԱՆԴԱԿԻ ՀԱՏԱԿԱԳԻԾ  
+11.850 ՆԻՇԻ ՎՐԱ



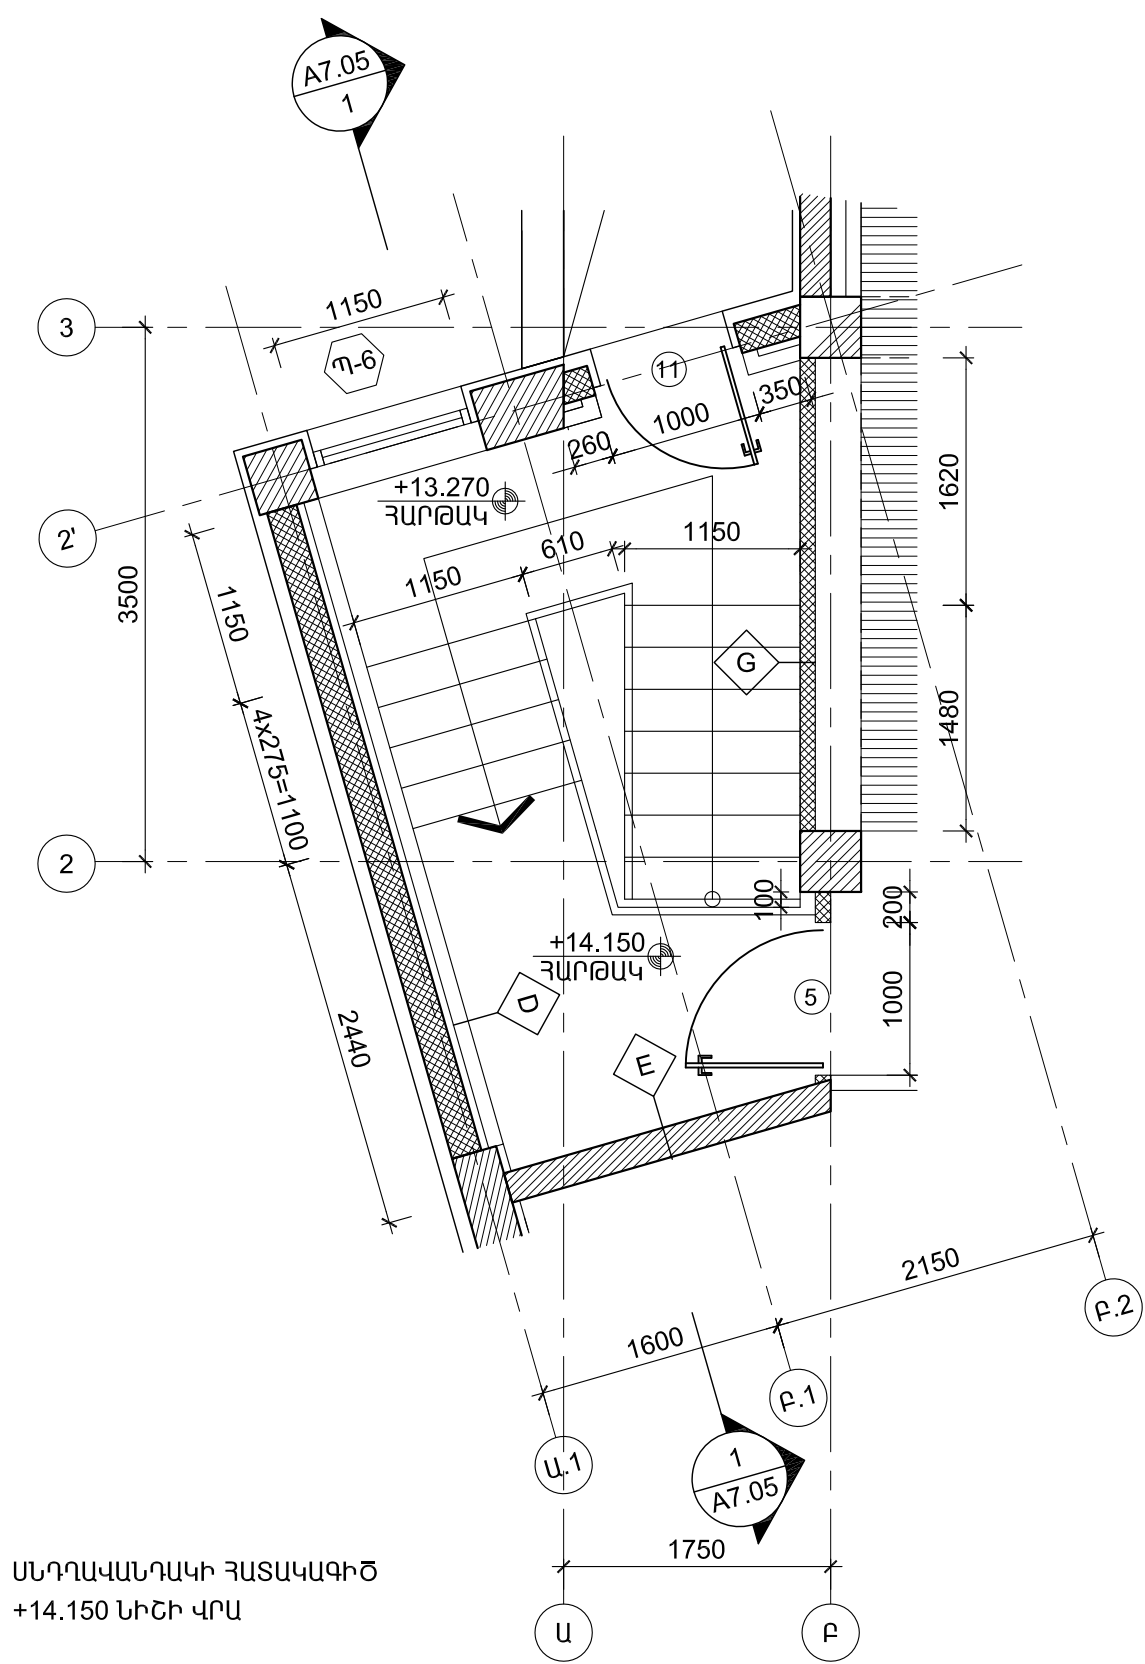

ԱՆԴՊԱՎԱՆԴԱԿԻ ՀԱՏԱԿԱԳԻԾ  
+14.150 ՆԻՇԻ ՎՐԱ

ՀՀ ՔԱՂԱՔԱՇԻՆՈՒԹՅԱՆ  
ՆԱԽԱՐԱՐՈՒԹՅԱՆ  
«ՔԱՂԱՔԱՇԻՆԱԿԱՆ  
ԾՐԱԳՐԵՐԻ  
ԻՐԱԿԱՆԱՑՄԱՆ  
ԳՐԱՍԵՆՅԱԿ»

ԵՐԵՎԱՆԻ ԿԱՄԵՐԱՅԻՆ  
ՊԵՏԱԿԱՆ ԹԱՏՐՈՆԻ  
ՆՈՐ ՄԱՍՆԱՇԵՆՔ  
(ՊԱՅԼԻՃ)

ՀԱՅԱՍՏԱՆԻ ՀԱՆՐԱՊԵՏՈՒԹՅՈՒՆ,  
ԵՐԵՎԱՆ, ԿՈՐՅՈՒՆԻ Փ., 16/2

ՆԱԽԱԳԾԻ ԵՄՐԱՐԱՊԵՏ

**n s t architects**

«ՆԱԹ Արքիթեքշուր Ստուդիո»  
ՍՊԸ

ՊԵՏԱԿԱՆ ԼԻՑԵՆԶԻԱՎՈՐ 12889  
ՀՀ, 0010, ԵՐԵՎԱՆ, ՀԱՆՐԱՊԵՏՈՒԹՅԱՆ 47  
ՀԵՌ., : (+37410) 527327  
www.nstarchitects.am

ԻՆՎԵՆԵՐԱԿԱՆ  
ՀԱՄԱԿԱՐԳԵՐԻ ՆԱԽԱԳԾՈՂ:

«ԱՐՏԱՇԵՍ ՊՐՈՋԵԿՏ» ՍՊԸ

ՊԵՏԱԿԱՆ ԼԻՑԵՆԶԻԱՎՈՐ 14540  
ՀՀ, 0033, ԵՐԵՎԱՆ, Վ. ՀԱՄԱՐԱՐՈՒՄՅԱՆ 12-8  
ՀԵՌ., : (+37410) 264571

ԸՆԴՀԱՆՈՒՐ ԾԱՆՈԹՈՒԹՅՈՒՆՆԵՐ:


No.	Բացատրություն	Ամսաթիվ
-----	---------------	---------

ՓՈՓՈԽՈՒԹՅՈՒՆՆԵՐ

ԳԾԱԳՐԻ ԱՆՎԱՆՈՒՄԸ

ՍԱՆԴՐԱՎԱՆԴԱԿԻ  
ՄԱՆՐԱՄԱՍՆ ՀԱՏԱԿԱԳԾԵՐ  
ԸՍՏ +14.150 ՆԻՇԻ

ՆԱԽԱԳԾԱՅԻՆ ՓՈՒԼ  
ԱՇԽԱՏԱՆՔԱՅԻՆ ՆԱԽԱԳԻԾ


ԳԾԱԳՐԻ ՀԱՄԱՐԸ <b>A7.04</b>	ԱՄՍԱԹԻՎ 05.03.2015
	ՆԱԽ. ՀԱՄԱՐԸ 043-14
	ՄԱՍՇՏԱՔ Մ1:50

ՆԳՃ Ի. ՆԵՐՍԻՍՅԱՆ

ԵՄՐԱՐ Դ. ՄԿՐՏՅԱՆ

All drawings and written material appearing  
herein constitute original and unpublished work  
of the Architect and may not be used or  
disclosed without prior written consent of the  
Architects.

Copyright 2015 NST Architects

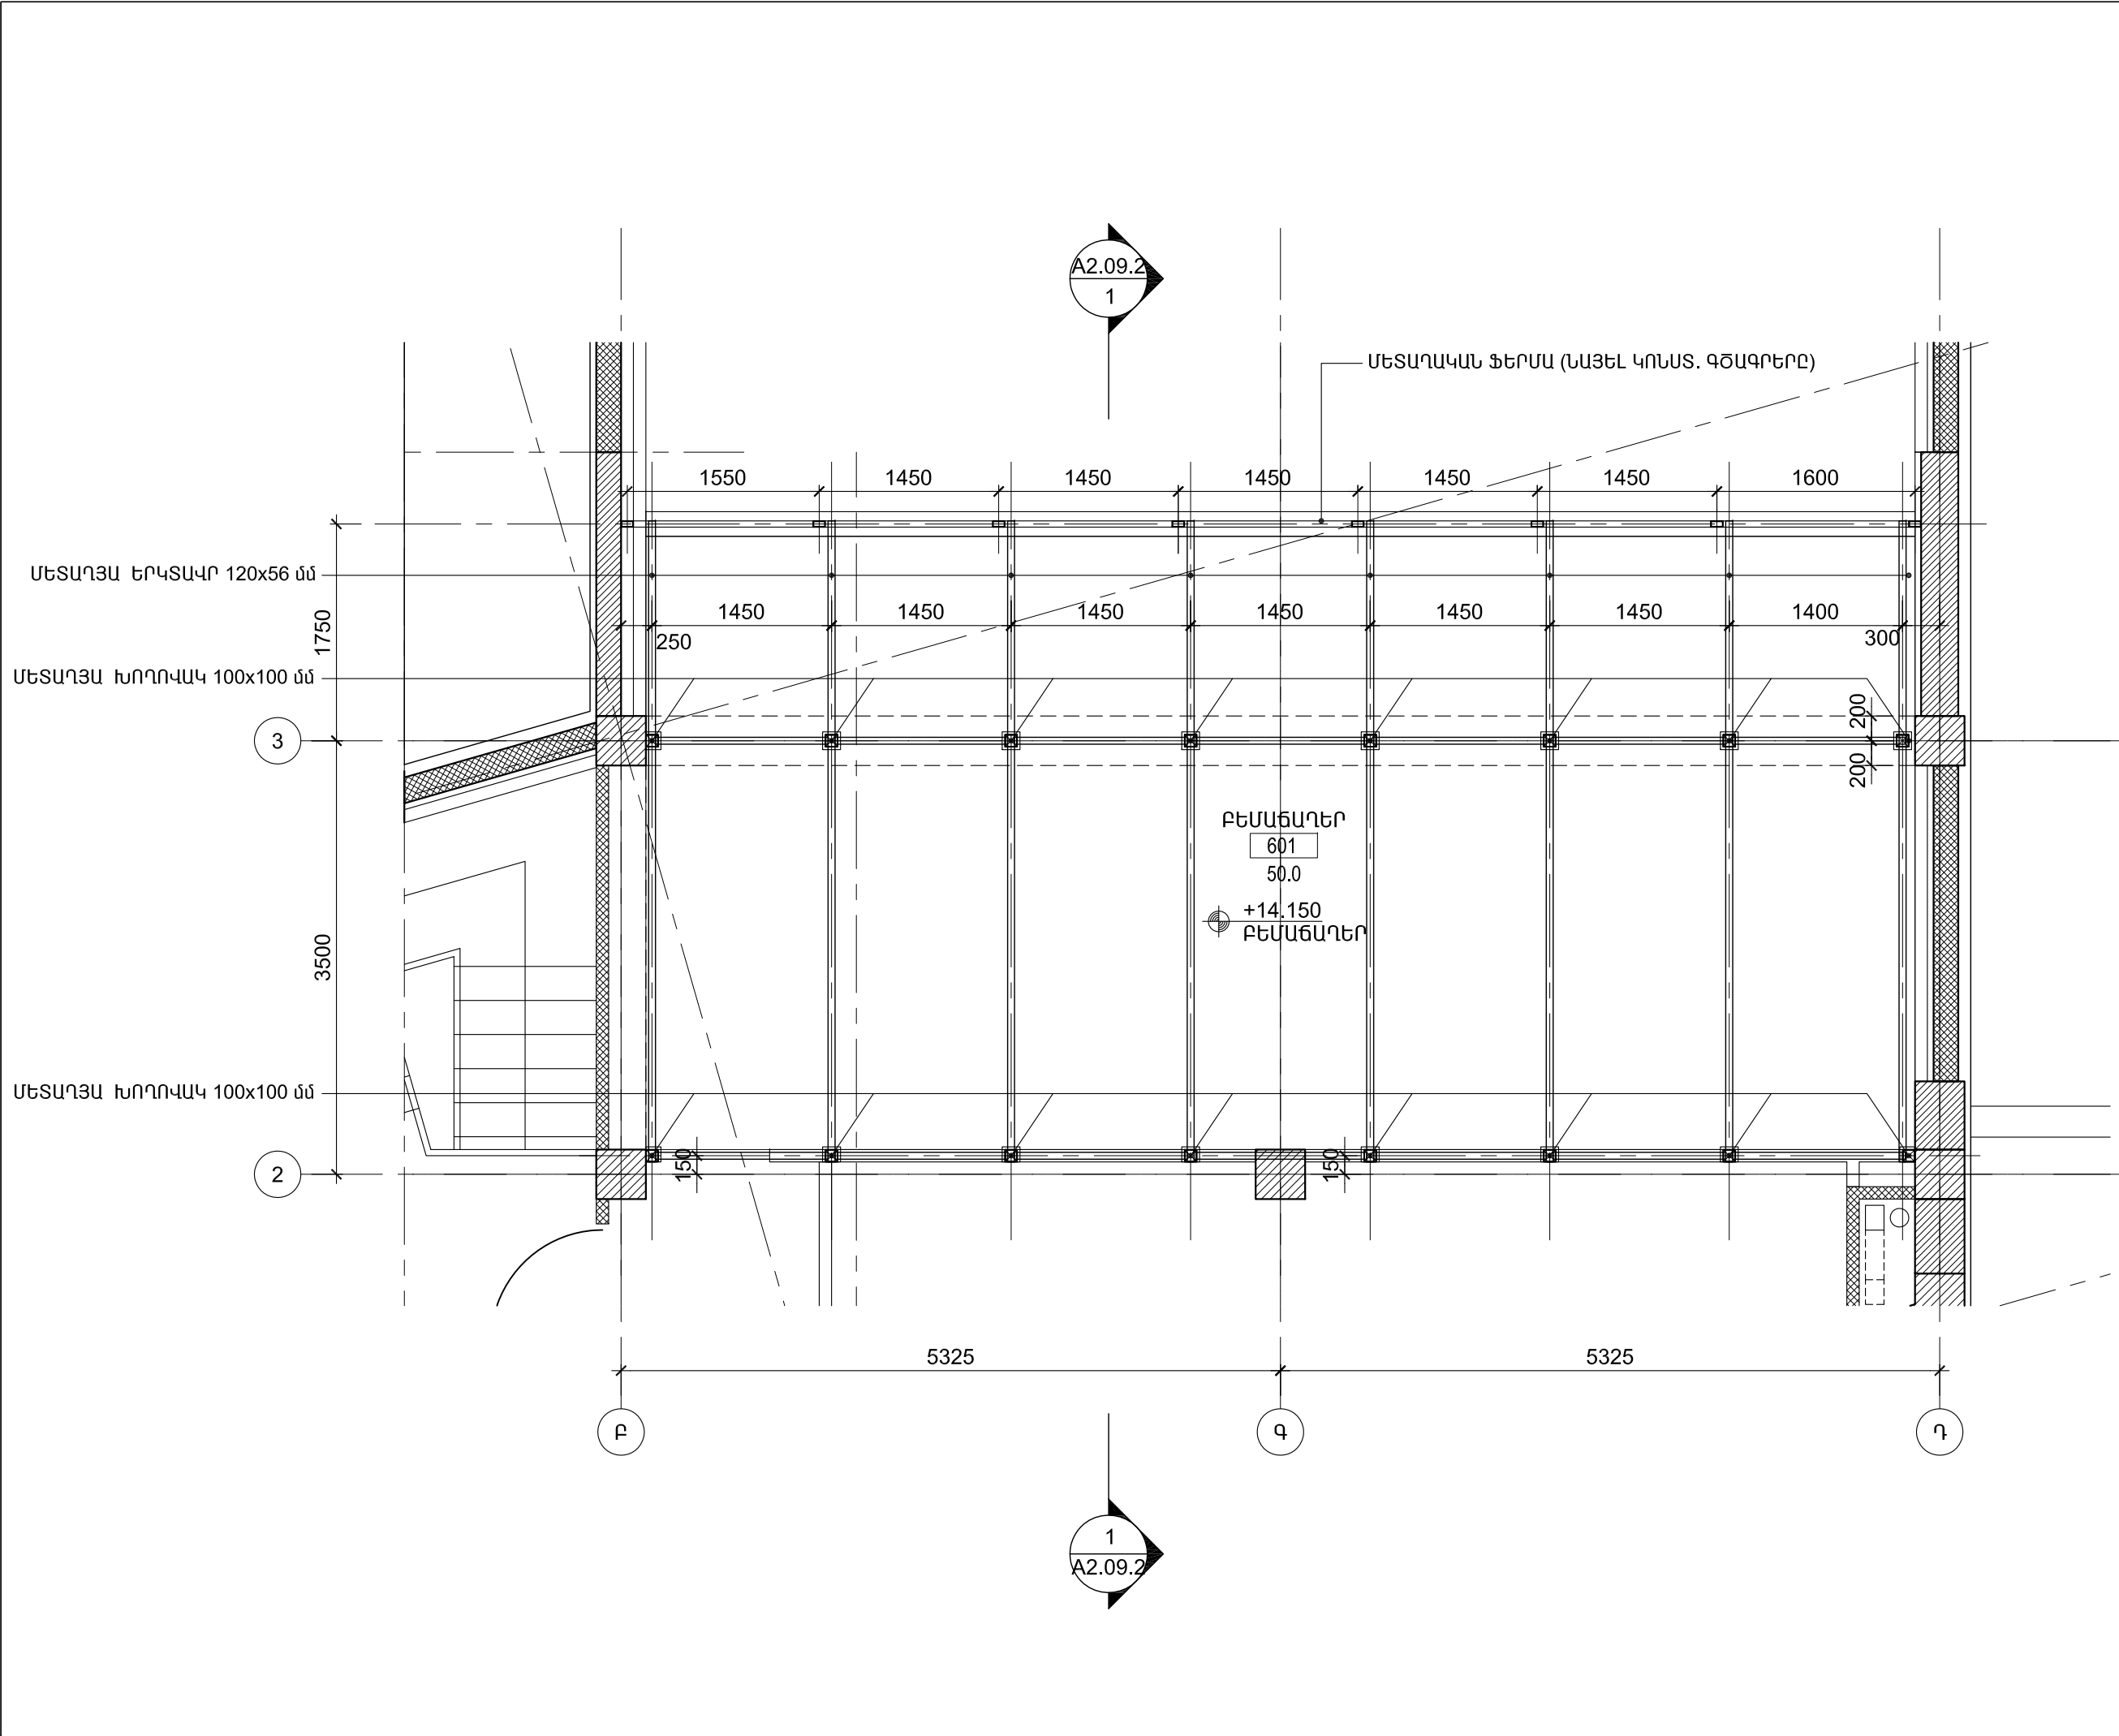

ՀՀ ՔԱՂԱՔԱՇԻՆՈՒԹՅԱՆ  
ՆԱԽԱՐԱՐՈՒԹՅԱՆ  
«ՔԱՂԱՔԱՇԻՆԱԿԱՆ  
ԾՐԱԳՐԵՐԻ  
ԻՐԱԿԱՆԱՑՄԱՆ  
ԳՐԱՍԵՆՅԱԿ»

ԵՐԵՎԱՆԻ ԿԱՄԵՐԱՅԻՆ  
ՊԵՏԱԿԱՆ ԹԱՏՐՈՆԻ  
ՆՈՐ ՄԱՍՆԱՇԵՆՔ  
(ՂԱՅԼԻԾ)

ՀԱՅԱՍՏԱՆԻ ՀԱՆՐԱՊԵՏՈՒԹՅՈՒՆ,  
ԵՐԵՎԱՆ, ԿՈՐՅՈՒՆԻ Փ., 16/2

ՆԱԽԱԳԾԻ ԵՄԲԵՐՈՒՄ

**NS architects**

«ՆՍԹ Արքիթեքշուր Ստուդիո»  
ՍՊԸ

ՊԵՏԱԿԱՆ ԼԻՑԵՆԶԻԱՎՈՐ 12889  
ՀՀ, 0010, ԵՐԵՎԱՆ, ՀԱՆՐԱՊԵՏՈՒԹՅԱՆ 47  
ՀԵՌ., : (+37410) 527327  
www.nstarchitects.am

ԻՆՏԵՆՏԵՐԱԿԱՆ  
ՀԱՄԱԿԱՐԳԵՐԻ ՆԱԽԱԳԾՈՐ:

«ԱՐՏԱՇԵՍ ՊՐՈԶԵԿՏ» ՍՊԸ


ՊԵՏԱԿԱՆ ԼԻՑԵՆԶԻԱՎՈՐ 14540  
ՀՀ, 0033, ԵՐԵՎԱՆ, Վ. ՀԱՄԱՐԱՇՈՒԹՅԱՆ 12-8  
ՀԵՌ., : (+37410) 264571

No.	Բացատրություն	Ամսաթիվ
ՓՈԹՈՒՍՈՒԹՅՈՒՆՆԵՐ		
ԳԾԱԳՐԻ ԱՆՎԱՆՈՒՄԸ		
ԲԵՄԱԾԱՂԵՐԻ ՄԱՆՐԱՄԱՍՆԵՐ ԿԱՆԳՆԱԿՆԵՐԻ ՀԱՏԱԿԱԳԻԾ		
ՆԱԽԱԳԾԱՅԻՆ ՓՈԼ		
ԱՇԽԱՏԱՆՔԱՅԻՆ ՆԱԽԱԳԻԾ		
ԳԾԱԳՐԻ ՀԱՄԱՐԸ	ԱՄՍԱԹԻՎ	
<b>A7.06</b>	05.03.2015	
	ՆԱԽ. ՀԱՄԱՐԸ	
	043-14	
	ՄԱՍՇՏԱՔ	
	Մ1:50	
ՆԳԾ Ի. ՆԵՐՄԻՍՅԱՆ		
ԵՄՔՏ Ղ. ՄԿՐՏՅԱՆ		

All drawings and written material appearing  
herein constitute original and unpublished work  
of the Architect and may not be used or  
disclosed without prior written consent of the  
Architects.

Copyright 2015 NST Architects



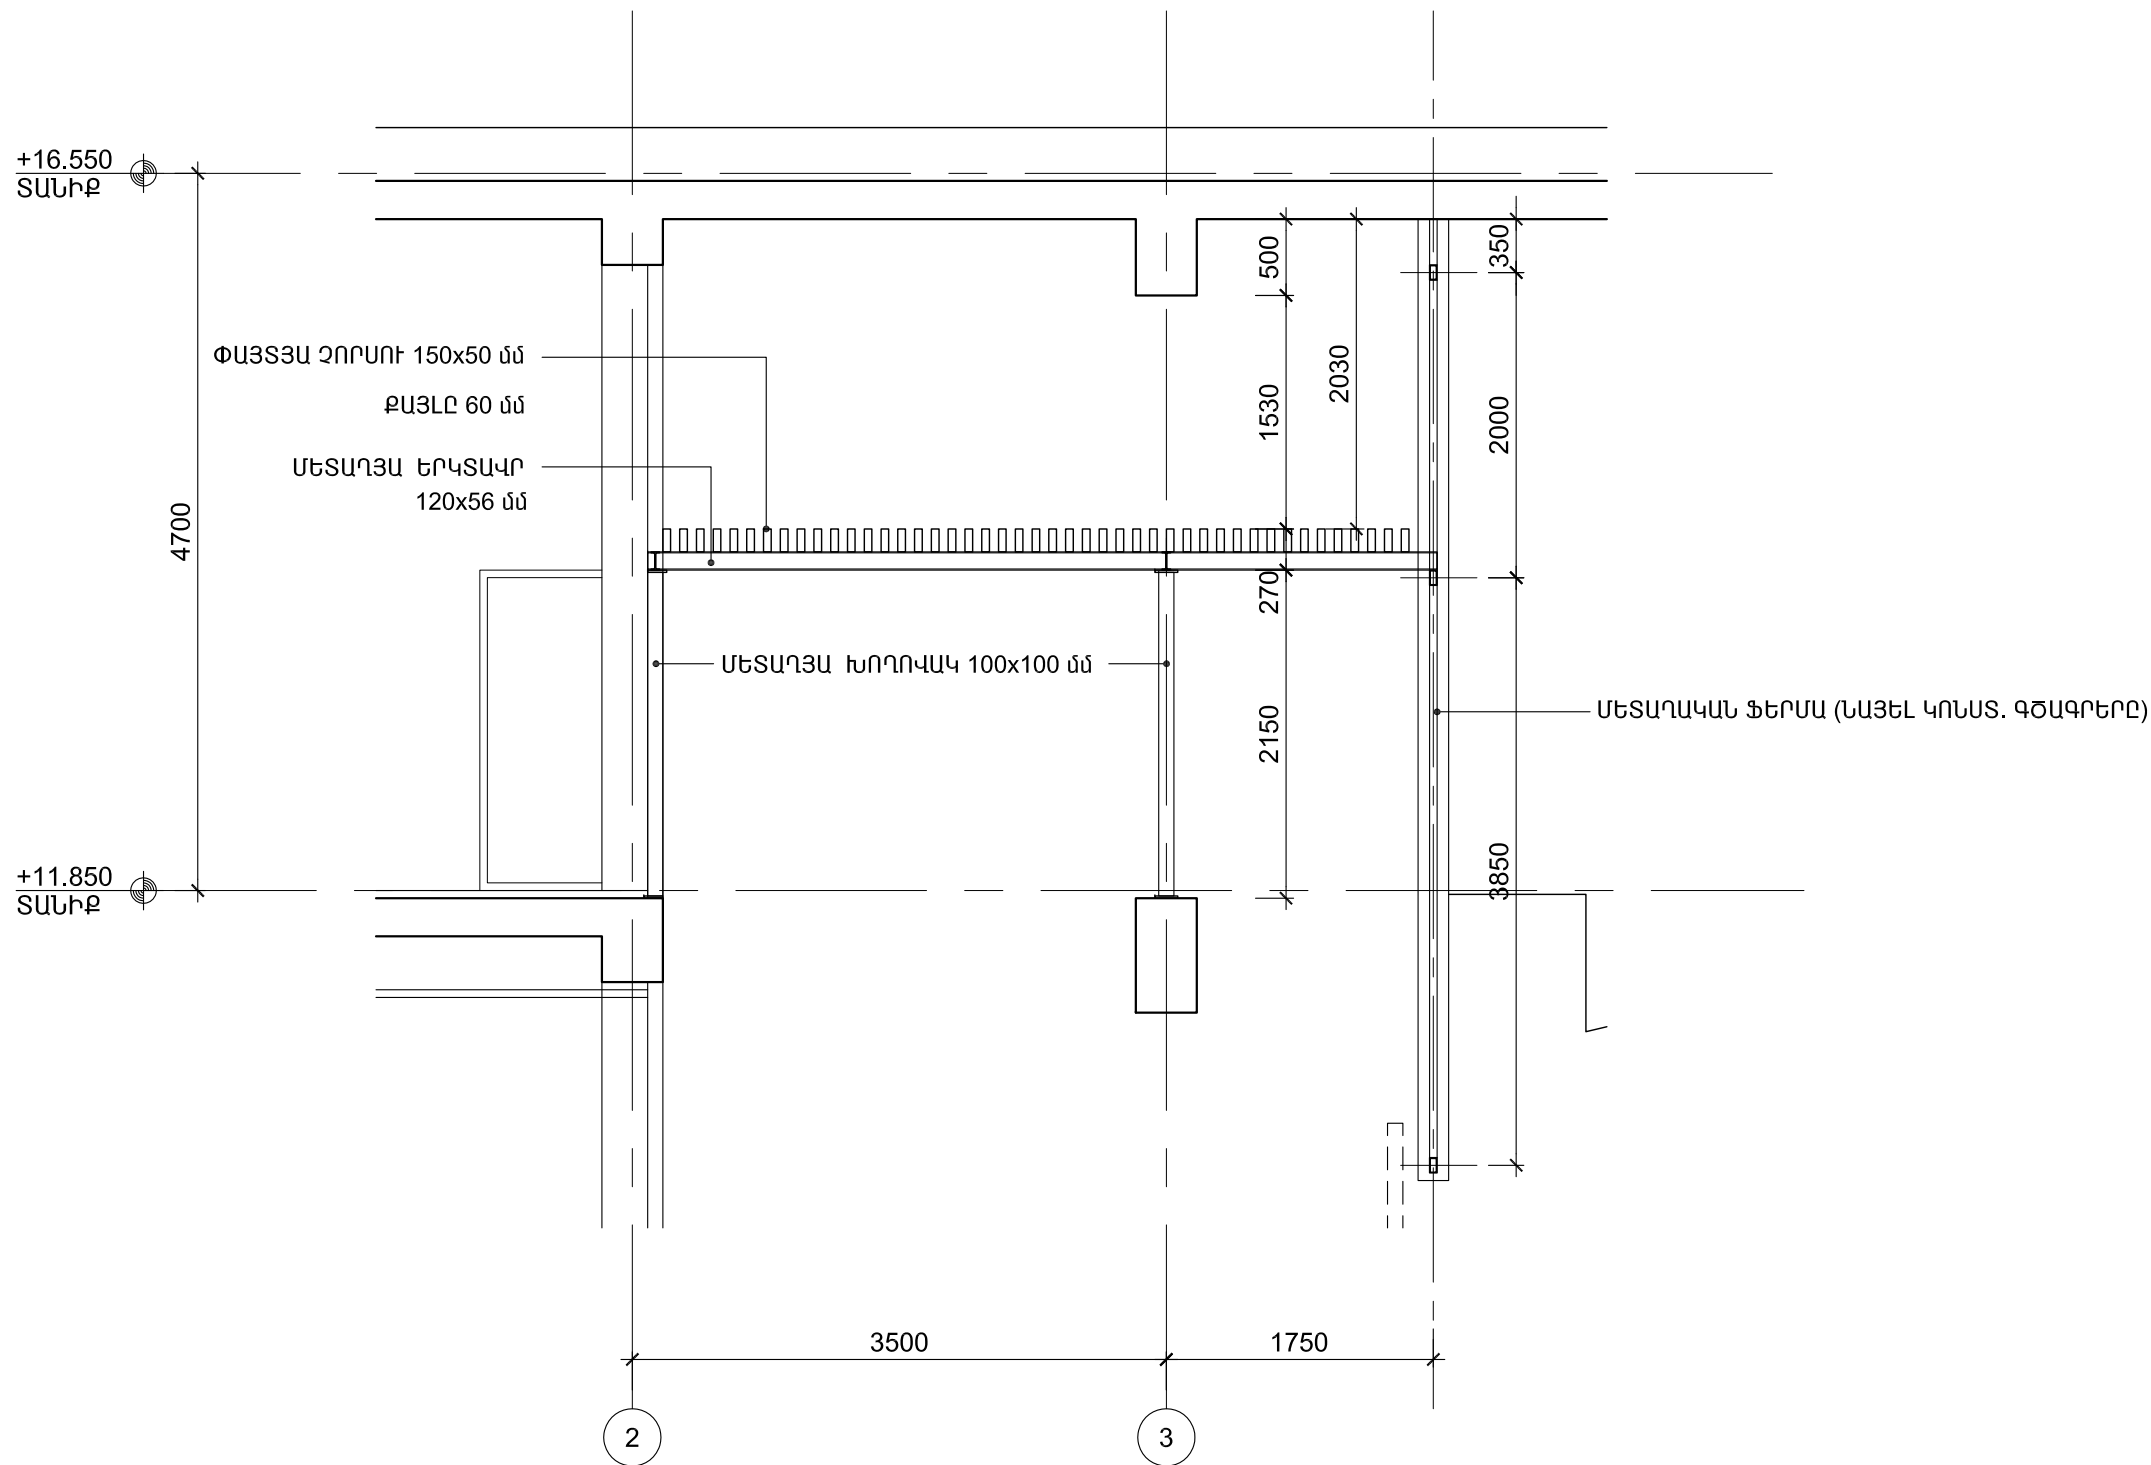

ԿՏՐՎԱԾՔ«1-1»  
Մ.1:50

ՀՀ ՔԱՂԱՔԱՇԻՆՈՒԹՅԱՆ  
ՆԱԽԱՐԱՐՈՒԹՅԱՆ  
«ՔԱՂԱՔԱՇԻՆԱԿԱՆ  
ԾՐԱԳՐԵՐԻ  
ԻՐԱԿԱՆԱՑՄԱՆ  
ԳՐԱՍԵՆՅԱԿ»

ԵՐԵՎԱՆԻ ԿԱՄԵՐԱՅԻՆ  
ՊԵՏԱԿԱՆ ԹԱՏՐՈՆԻ  
ՆՈՐ ՄԱՍՆԱՇԵՆՔ  
(ՂԱՅԼԻԾ)

ՀԱՅԱՍՏԱՆԻ ՀԱՆՐԱՊԵՏՈՒԹՅՈՒՆ,  
ԵՐԵՎԱՆ, ԿՈՐՅՈՒՆԻ Փ., 16/2

ՆԱԽԱԳԾԻ ԵՄՐՏԱՐԱՊԵՏ

**NST architects**

«ՆՍԹ Արքիթեքշուր Ստուդիո»  
ՍՊԸ

ՊԵՏԱԿԱՆ ԼԻՑԵՆԶԻԱՎՈՐ 12889  
ՀՀ, 0010, ԵՐԵՎԱՆ, ՀԱՆՐԱՊԵՏՈՒԹՅԱՆ 47  
ՀԵՌ., : (+37410) 527327  
www.nstarchitects.am

ԻՆԺԵՆԵՐԱԿԱՆ  
ՀԱՄԱԿԱՐԳԵՐԻ ՆԱԽԱԳԾՈՐ:

«ԱՐՏԱՇԵՍ ՊՐՈՋԵԿՏ» ՍՊԸ

ՊԵՏԱԿԱՆ ԼԻՑԵՆԶԻԱՎՈՐ 14540  
ՀՀ, 0033, ԵՐԵՎԱՆ, Վ. ՀԱՄԱՐԱԶՈՒԽՅԱՆ 12-8  
ՀԵՌ., : (+37410) 264571

ԸՆԴՀԱՆՈՒՐ ԾԱՆՈԹՈՒԹՅՈՒՆՆԵՐ:


No.	Բացատրություն	Ամսաթիվ
-----	---------------	---------

ՓՈՓՈԽՈՒԹՅՈՒՆՆԵՐ

ԳԾԱԳՐԻ ԱՆՎԱՆՈՒՄԸ

ԲԵՄԱՃԱՂԵՐԻ ՄԱՆՐԱՄԱՍՆԵՐ  
ԿՏՐՎԱԾՔ «1-1»

ՆԱԽԱԳԾԱՅԻՆ ՓՈՒԼ  
ԱՇԽԱՏԱՆՔԱՅԻՆ ՆԱԽԱԳԻԾ

ԳԾԱԳՐԻ ՀԱՄԱՐԸ <b>A7.08</b>	ԱՄՍԱԹԻՎ 05.03.2015
	ՆԱԽ. ՀԱՄԱՐԸ 043-14
	ՄԱՍՇՏԱՔ Մ1:50

ՆԳՃ Ի. ՆԵՐՍԻՍՅԱՆ

ԵՄՐՏ Ղ. ՄԿՐՏՉՅԱՆ

All drawings and written material appearing  
herein constitute original and unpublished work  
of the Architect and may not be used or  
disclosed without prior written consent of the  
Architects.

Copyright 2015 NST Architects

+16.550  
ՏԱՆԻՔ

+11.850  
ՏԱՆԻՔ

4700

1850

6250

2000

3850

350

1400

1450

1450

1450

1450

1450

1450

1600

1450

1450

1450

1450

1450

1550

10500

բ

գ

դ

ՄԵՏԱՂԱԿԱՆ ՖԵՐՄԱ (ՆԱՅԵԼ ԿՈՆՍՏ. ԳԾԱԳՐԵՐԸ)

ՀՀ ՔԱՂԱՔԱՇԻՆՈՒԹՅԱՆ  
ՆԱԽԱՐԱՐՈՒԹՅԱՆ  
«ՔԱՂԱՔԱՇԻՆԱԿԱՆ  
ԾՐԱԳՐԵՐԻ  
ԻՐԱԿԱՆԱՑՄԱՆ  
ԳՐԱՍԵՆՅԱԿ»

ԵՐԵՎԱՆԻ ԿԱՄԵՐԱՅԻՆ  
ՊԵՏԱԿԱՆ ԹԱՏՐՈՆԻ  
ՆՈՐ ՄԱՍՆԱՇԵՆՔ  
(ՂԱՅԼԻԾ)

ՀԱՅԱՍՏԱՆԻ ՀԱՆՐԱՊԵՏՈՒԹՅՈՒՆ,  
ԵՐԵՎԱՆ, ԿՈՐՅՈՒՆԻ Փ., 16/2

ՆԱԽԱԳԾԻ ՃԱՐՏԱՐԱՊԵՏ

**NS architects**

«ՆՍԹ Արքիթեքշուր Ստուդիո»  
ՍՊԸ

ՊԵՏԱԿԱՆ ԼԻՑԵՆԶԻԱՎՈՐ 12889  
ՀՀ, 0010, ԵՐԵՎԱՆ, ՀԱՆՐԱՊԵՏՈՒԹՅԱՆ 47  
ՀԵՌ., : (+37410) 527327  
www.nstarchitects.am

Ինժեներական  
ՀԱՄԱԿԱՐԳԵՐԻ ՆԱԽԱԳԾՈՂ:

«ԱՐՏԱՇԵՍ ՊՐՈՋԵԿՏ» ՍՊԸ

ՊԵՏԱԿԱՆ ԼԻՑԵՆԶԻԱՎՈՐ 14540  
ՀՀ, 0033, ԵՐԵՎԱՆ, Վ. ՀԱՄԱՐԱՉՈՒՄՅԱՆ 12-8  
ՀԵՌ., : (+37410) 264571

ԸՆԴՀԱՆՈՒՐ ԾԱՆՈԹՈՒԹՅՈՒՆՆԵՐ:

No.	Բացատրություն	Ամսաթիվ

ՓՈՓՈԽՈՒԹՅՈՒՆՆԵՐ

ԳԾԱԳՐԻ ԱՆՎԱՆՈՒՄԸ

ԲԵՄԱՃԱՂԵՐԻ ՄԱՆՐԱՄԱՍՆԵՐ  
ՄԵՏԱՂԱԿԱՆ ՖԵՐՄԱ

ՆԱԽԱԳԾԱՅԻՆ ՓՈՒԼ  
ԱՇԽԱՏԱՆՔԱՅԻՆ ՆԱԽԱԳԻԾ


ԳԾԱԳՐԻ ՀԱՄԱՐԸ	ԱՄՍԱԹԻՎ
	05.03.2015
	ՆԱԽ. ՀԱՄԱՐԸ
	043-14
A7.09	ՄԱՍՇՏԱՔ
	Մ1:50

ՆԳՃ Ի. ՆԵՐՍԻՍՅԱՆ

ՃԱՐՏ Դ. ՄԿՐՏՉՅԱՆ

All drawings and written material appearing  
herein constitute original and unpublished work  
of the Architect and may not be used or  
disclosed without prior written consent of the  
Architects.

Copyright 2015 NST Architects

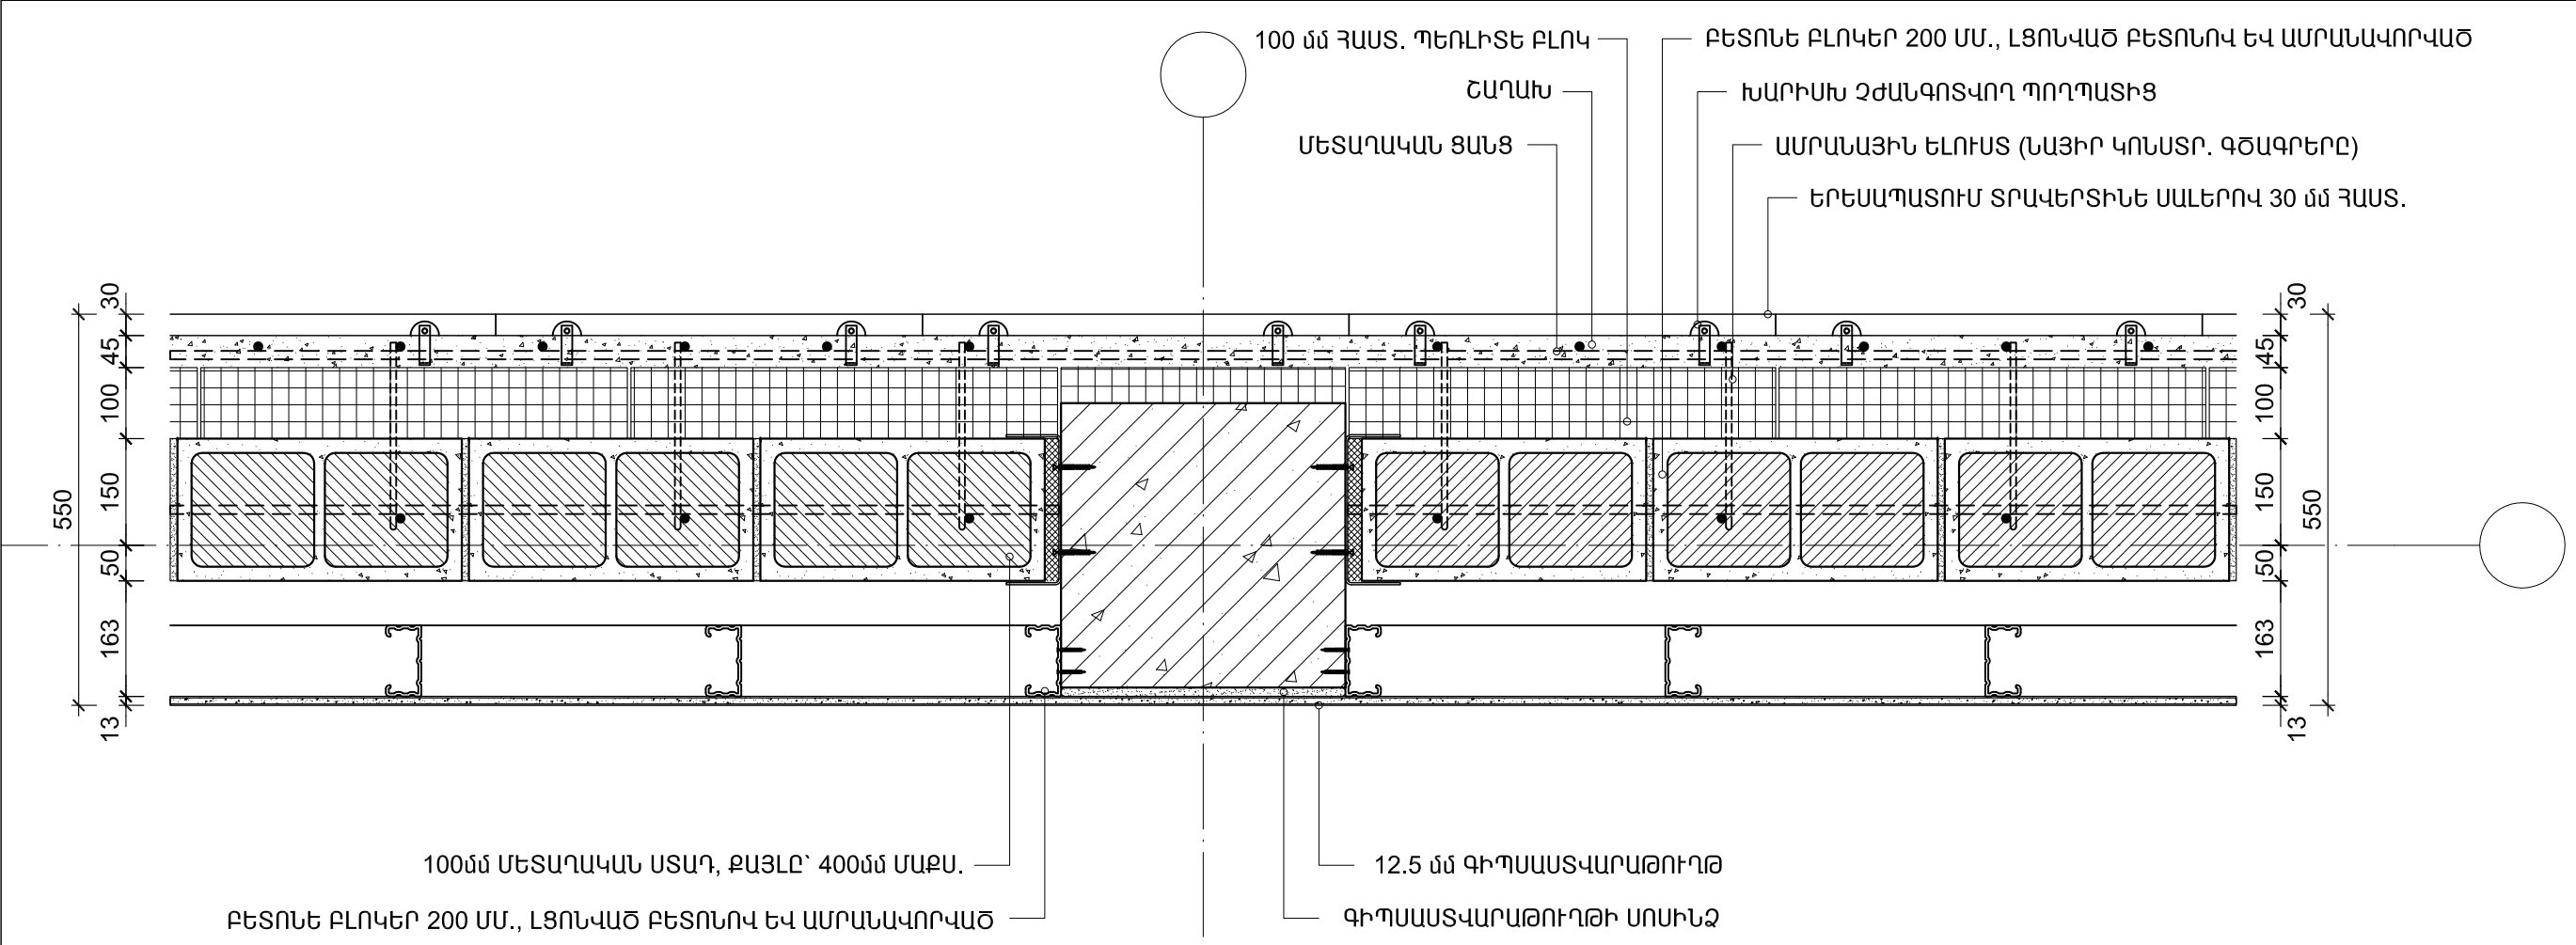

ՀՀ ՔԱՂԱՔԱՇԻՆՈՒԹՅԱՆ  
ՆԱԽԱՐԱՐՈՒԹՅԱՆ  
«ՔԱՂԱՔԱՇԻՆԱԿԱՆ  
ԾՐԱԳՐԵՐԻ  
ԻՐԱԿԱՆԱՑՄԱՆ  
ԳՐԱՍԵՆՅԱԿ»

ԵՐԵՎԱՆԻ ԿԱՄԵՐԱՅԻՆ  
ՊԵՏԱԿԱՆ ԹԱՏՐՈՆԻ  
ՆՈՐ ՄԱՍՆԱՇԵՆՔ  
(ՂԱՅԼԻԾ)

ՀԱՅԱՍՏԱՆԻ ՀԱՆՐԱՊԵՏՈՒԹՅՈՒՆ,  
ԵՐԵՎԱՆ, ԿՈՐՅՈՒՆԻ Փ., 16/2

ՆԱԽԱԳԾԻ ԵՄԲԵԼՈՒՄ

**NST architects**


«ՆԱԹ Արքիթեքտուր Ստուդիո»  
ՍՊԸ

ՊԵՏԱԿԱՆ ԼԻՑԵՆԶԻԱ՝ 12889  
ՀՀ, 0010, ԵՐԵՎԱՆ, ՏՊԱԳՐՈՒՄԵՐԻ 8-23  
Հեռ. : (+37460) 527327  
www.nstarchitects.am

Ինժեներական  
ՀԱՄԱԿԱՐԳԵՐԻ ՆԱԽԱԳԾՈՂ:

«ԱՐՏԱՇԵՍ ՊՐՈԶԵԿՏ» ՍՊԸ

ՊԵՏԱԿԱՆ ԼԻՑԵՆԶԻԱ՝ 14540  
ՀՀ, 0033, ԵՐԵՎԱՆ, Վ. ՀԱՄԱՐՈՂՈՒՄՅԱՆ 12-8  
Հեռ. : (+37410) 264571

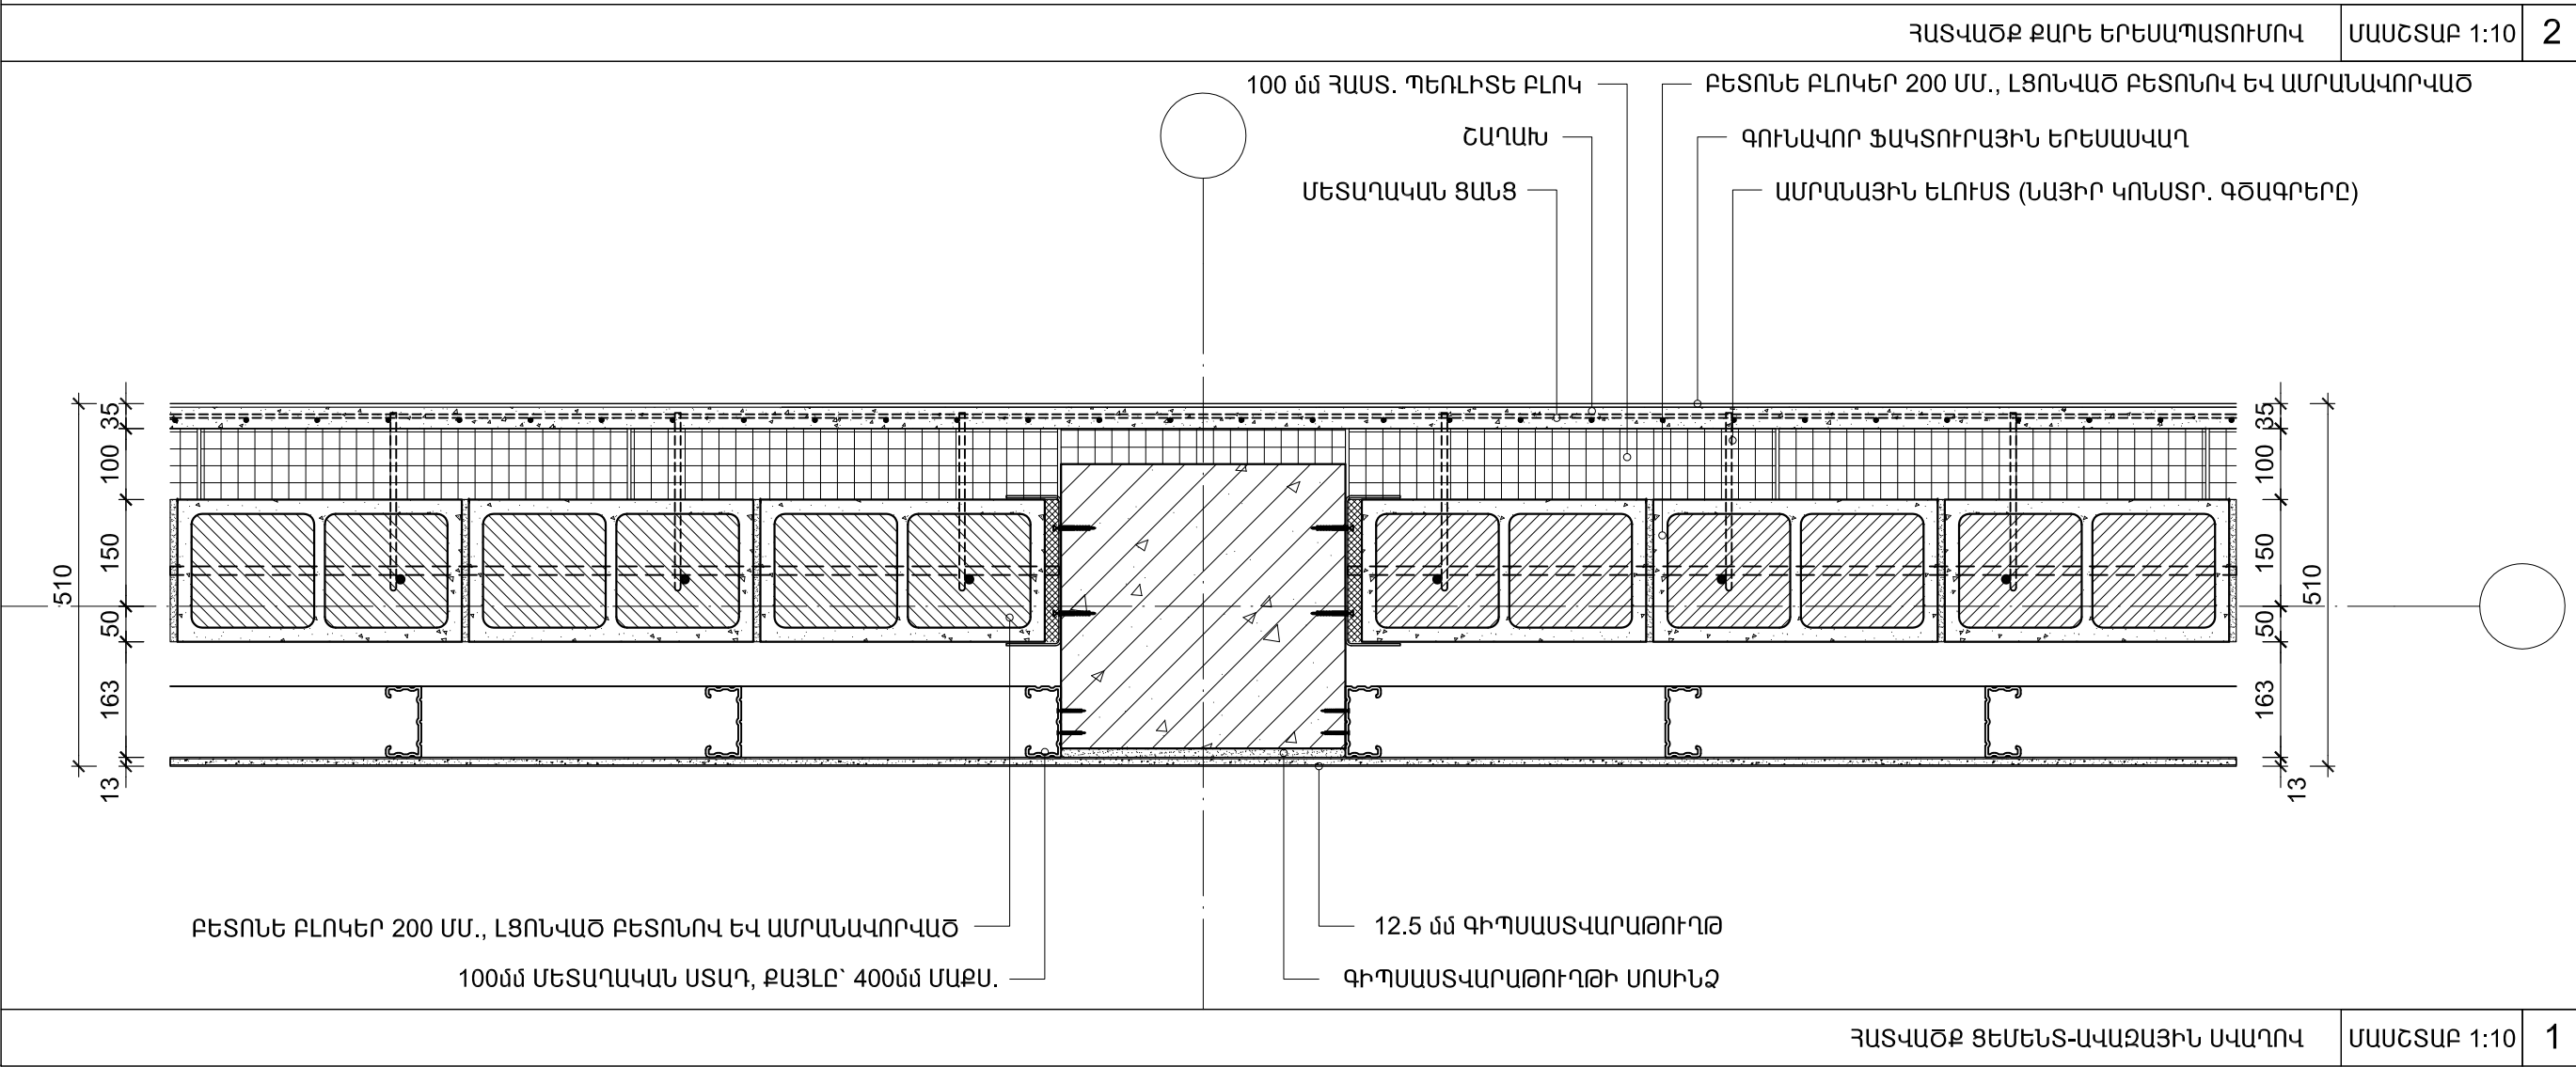

ԸՆԴՀԱՆՈՒՐ ԾԱՆՈԹՈՒԹՅՈՒՆՆԵՐ:

No.	Բացատրություն	Ամսաթիվ

ՓՈԹՈՒՆՈՒԹՅՈՒՆՆԵՐ

ԳԾԱԳՐԻ ԱՆՎԱՆՈՒՄԸ

ԱՐՏԱՔԻՆ ՀԱՆԳՈՒՅՑՆԵՐ  
ԱՐՏԱՔԻՆ ՊԱՏԵՐԻ  
ԵՐԵՍԱՊԱՏՈՒՄ

ՆԱԽԱԳԾԱՅԻՆ ՓՈՒԼ

ԱՇԽԱՏԱՆՔԱՅԻՆ ՆԱԽԱԳԻԾ



ԳԾԱԳՐԻ ՀԱՄԱՐԸ	ԱՄՍԱԹԻՎ
<b>A8.01</b>	25.03.2015
	ՆԱԽ. ՀԱՄԱՐԸ
	043-14
ՄԱՍՇՏԱՔ	Մ1:10

ՆԳԾ Ի. ՆԵՐՍԻՍՅԱՆ	
ԵՄՔՏ Ղ. ՄԿՐՏՅԱՆ	

All drawings and written material appearing herein constitute original and unpublished work of the Architect and may not be used or disclosed without prior written consent of the Architects.

Copyright 2015 NST Architects



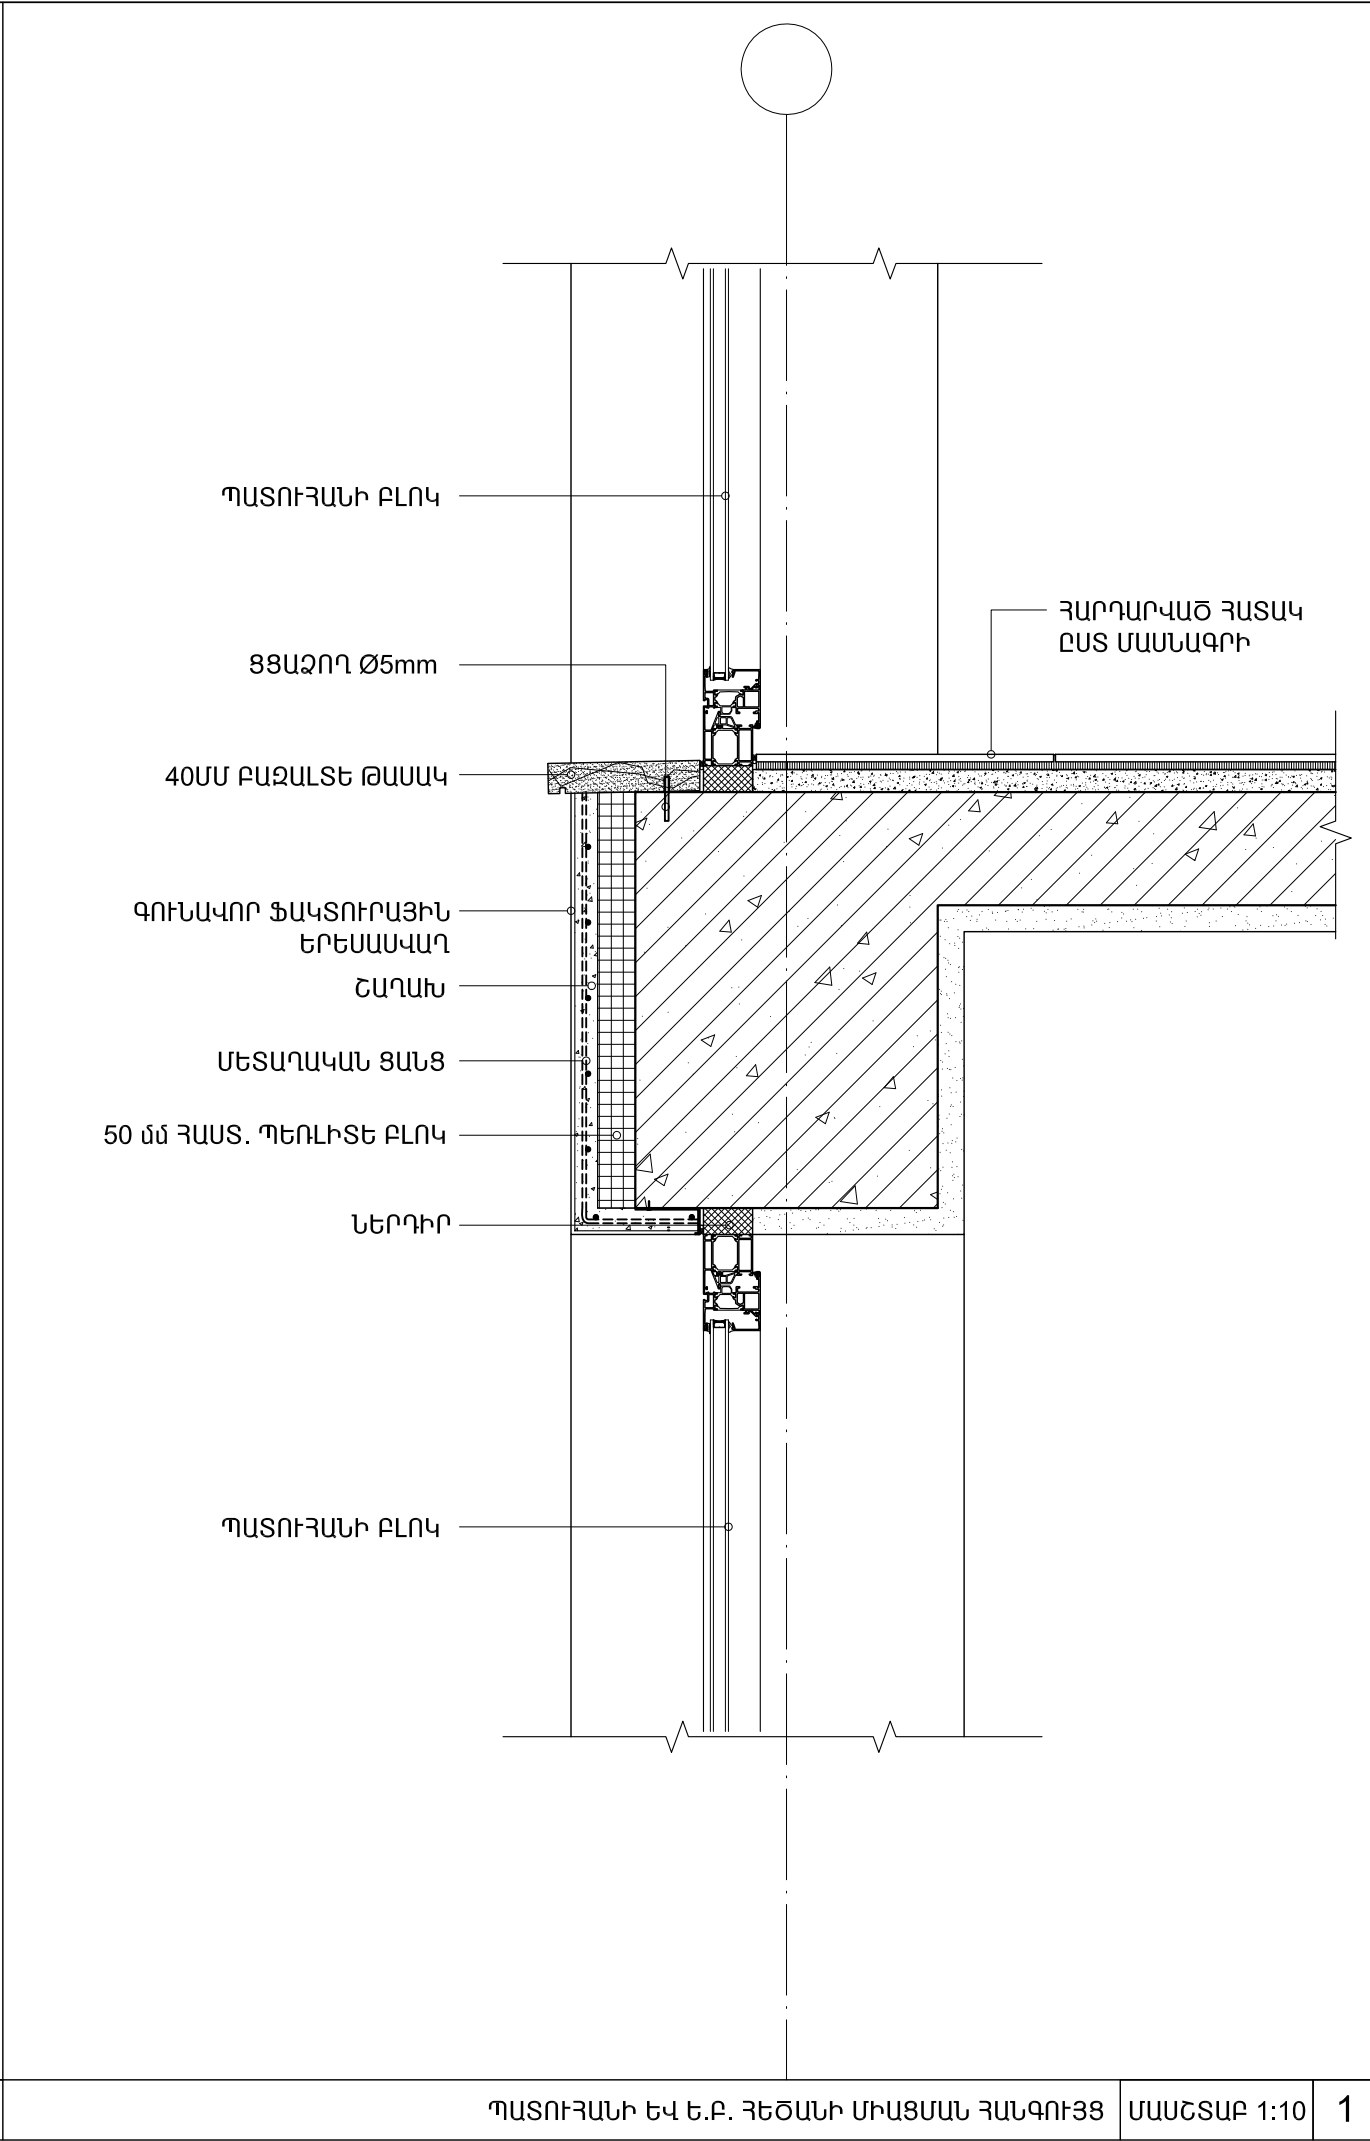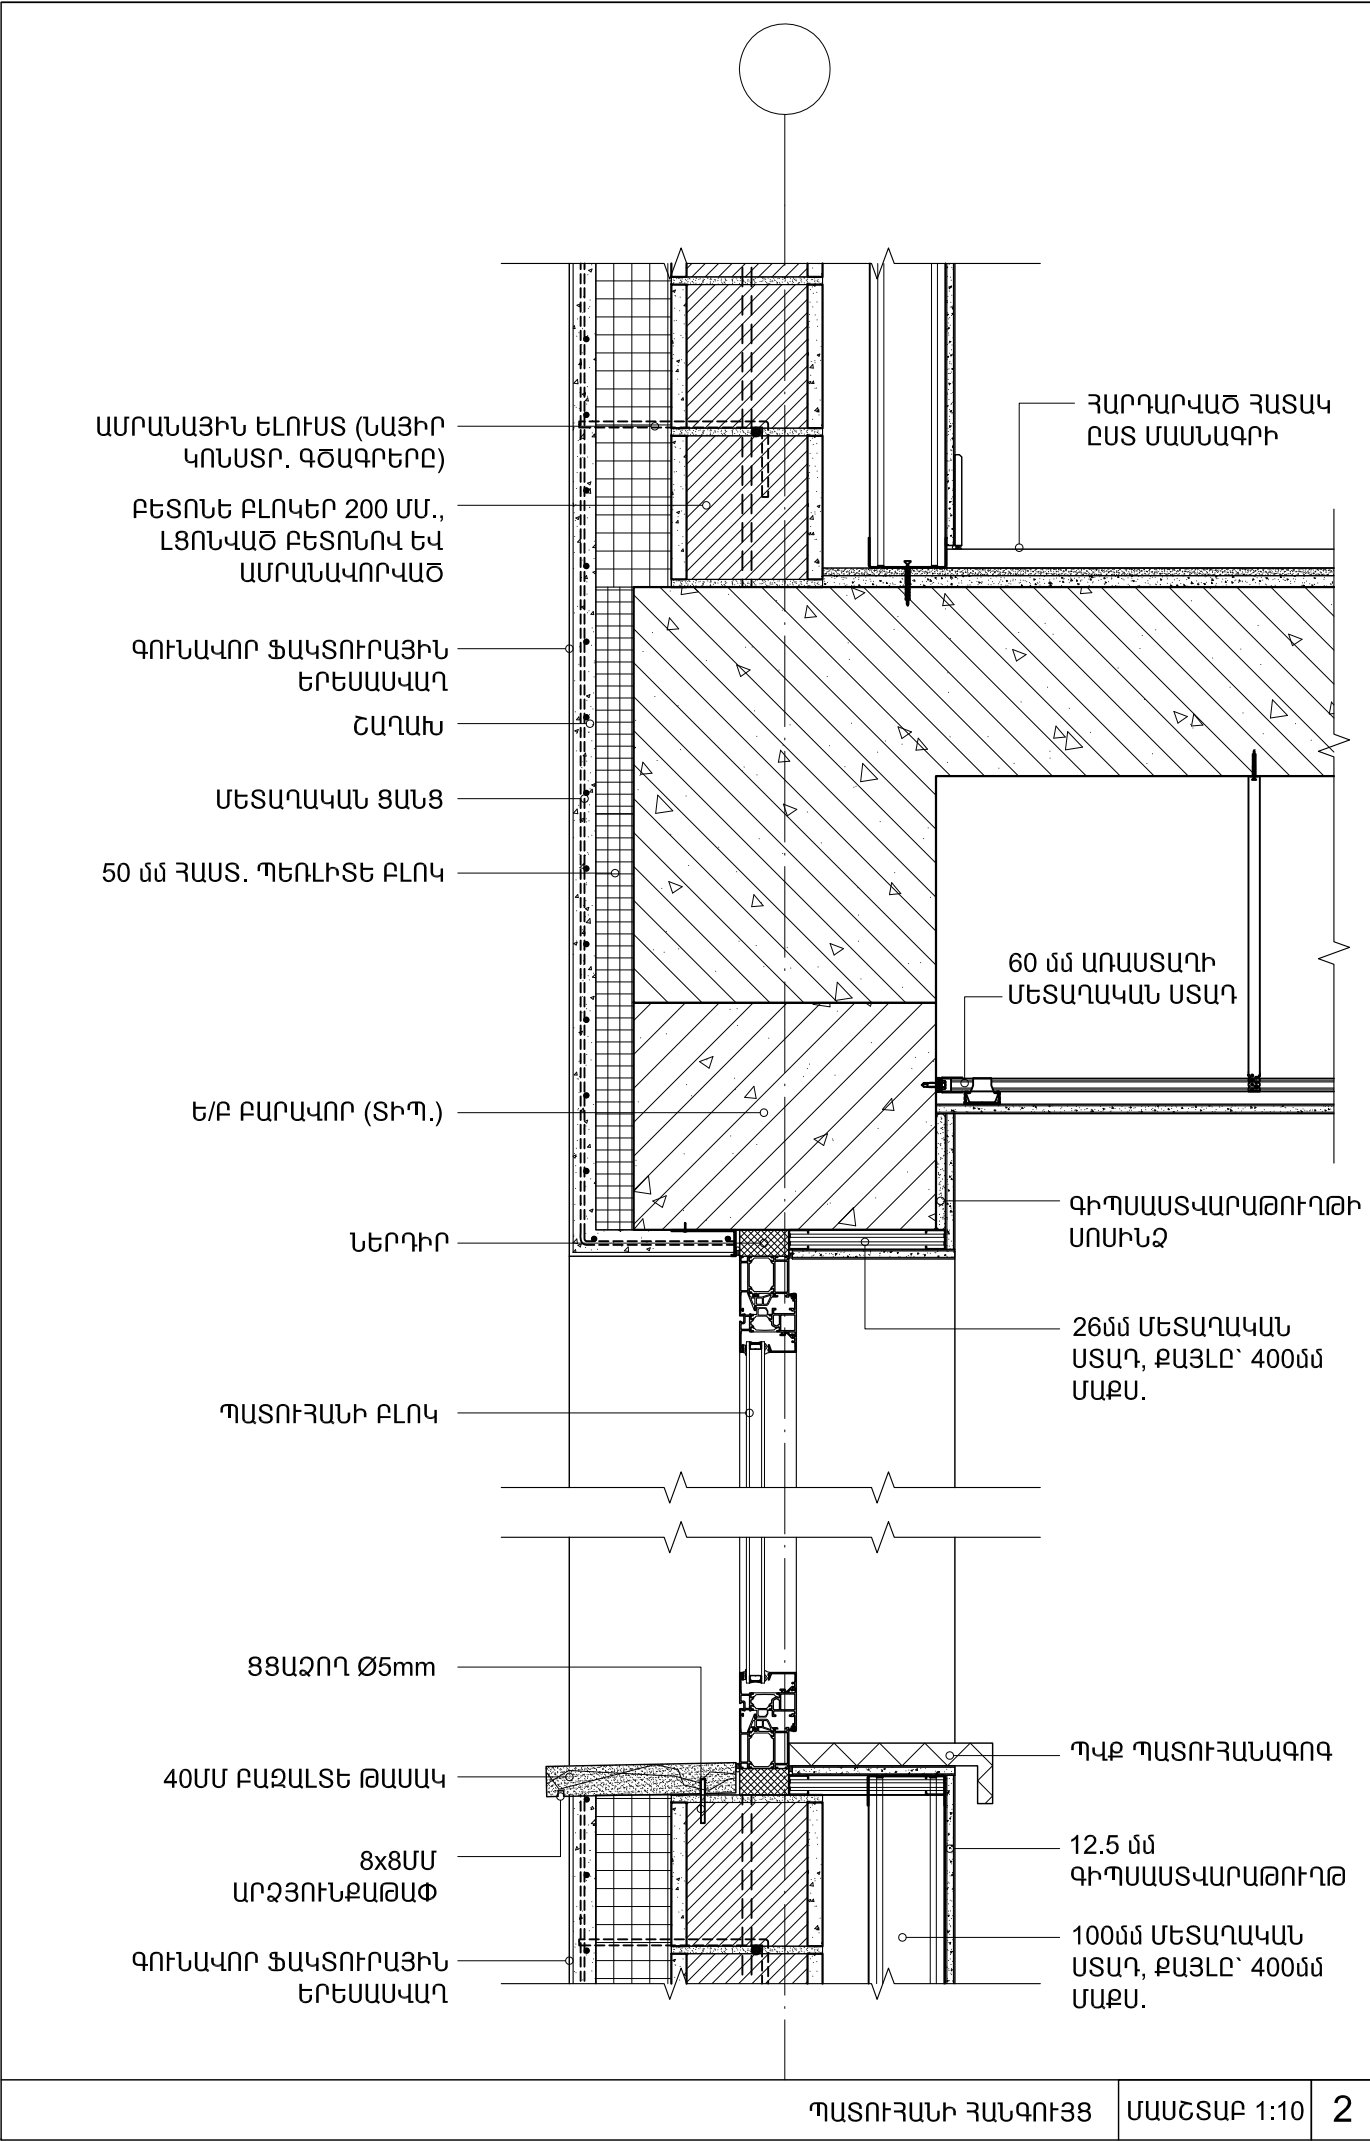

ՀՀ ՔԱՂԱՔԱՇԻՆՈՒԹՅԱՆ  
ՆԱԽԱՐԱՐՈՒԹՅԱՆ  
«ՔԱՂԱՔԱՇԻՆԱԿԱՆ  
ԾՐԱԳՐԵՐԻ  
ԻՐԱԿԱՆԱՑՄԱՆ  
ԳՐԱՍԵՆՅԱԿ»

ԵՐԵՎԱՆԻ ԿԱՄԵՐԱՅԻՆ  
ՊԵՏԱԿԱՆ ԹԱՏՐՈՆԻ  
ՆՈՐ ՄԱՍՆԱՇԵՆՔ  
(ՂԱՅԼԻԾ)

ՀԱՅԱՍՏԱՆԻ ՀԱՆՐԱՊԵՏՈՒԹՅՈՒՆ,  
ԵՐԵՎԱՆ, ԿՈՐՅՈՒՆԻ Փ., 16/2

ՆԱԽԱԳԾԻ ԾԱՌՏԱՐԱՊԵՏ

**NST Architects**

«ՆՍԹ Արքիթեքշուր Ստուդիո»  
ՍՊԸ

ՊԵՏԱԿԱՆ ԼԻՑԵՆԶԻԱ՝ 12889  
ՀՀ, 0010, ԵՐԵՎԱՆ, ՏՊԱԳՐԻՉՆԵՐԻ 8-23  
Հեռ. : (+37460) 527327  
www.nstarchitects.am

Ինժեներական  
ՀԱՄԱԿԱՐԳԵՐԻ ՆԱԽԱԳԾՈՐ:

«ԱՐՏԱՇԵՍ ՊՐՈԶԵԿՏ» ՍՊԸ

ՊԵՏԱԿԱՆ ԼԻՑԵՆԶԻԱ՝ 14540  
ՀՀ, 0033, ԵՐԵՎԱՆ, Վ. ՀԱՄԱՐԱԶՈՒՄՅԱՆ 12-8  
Հեռ. : (+37410) 264571

ԸՆԴՀԱՆՈՒՐ ԾԱՆՈԹՈՒԹՅՈՒՆՆԵՐ:

No.	Բացատրություն	Ամսաթիվ

ՓՈՓՈԽՈՒԹՅՈՒՆՆԵՐ

ԳԾԱԳՐԻ ԱՆՎԱՆՈՒՄԸ

ԱՐՏԱՔԻՆ ՀԱՆԳՈՒՅՑՆԵՐ  
ԲԱՑՎԱԾՔՆԵՐԻ ՀԱՐԴԱՐՄԱՆ  
ՀԱՆԳՈՒՅՑՆԵՐ

ՆԱԽԱԳԾԱՅԻՆ ՓՈՒԼ  
ԱՇԽԱՏԱՆՔԱՅԻՆ ՆԱԽԱԳԻԾ



ԳԾԱԳՐԻ ՀԱՄԱՐԸ	ԱՄՍԱԹՎ 25.03.2015
<b>A8.03</b>	ՆԱԽ. ՀԱՄԱՐԸ 043-14
	ՄԱՍՇՏԱՔ Մ1:10

ՆԳՃ Ի. ՆԵՐՍԻՍՅԱՆ	
ԾԱՐՏ Ղ. ՄԿՐՏՅԱՆ	

All drawings and written material appearing  
herein constitute original and unpublished work  
of the Architect and may not be used or  
disclosed without prior written consent of the  
Architects.

Copyright 2015 NST Architects



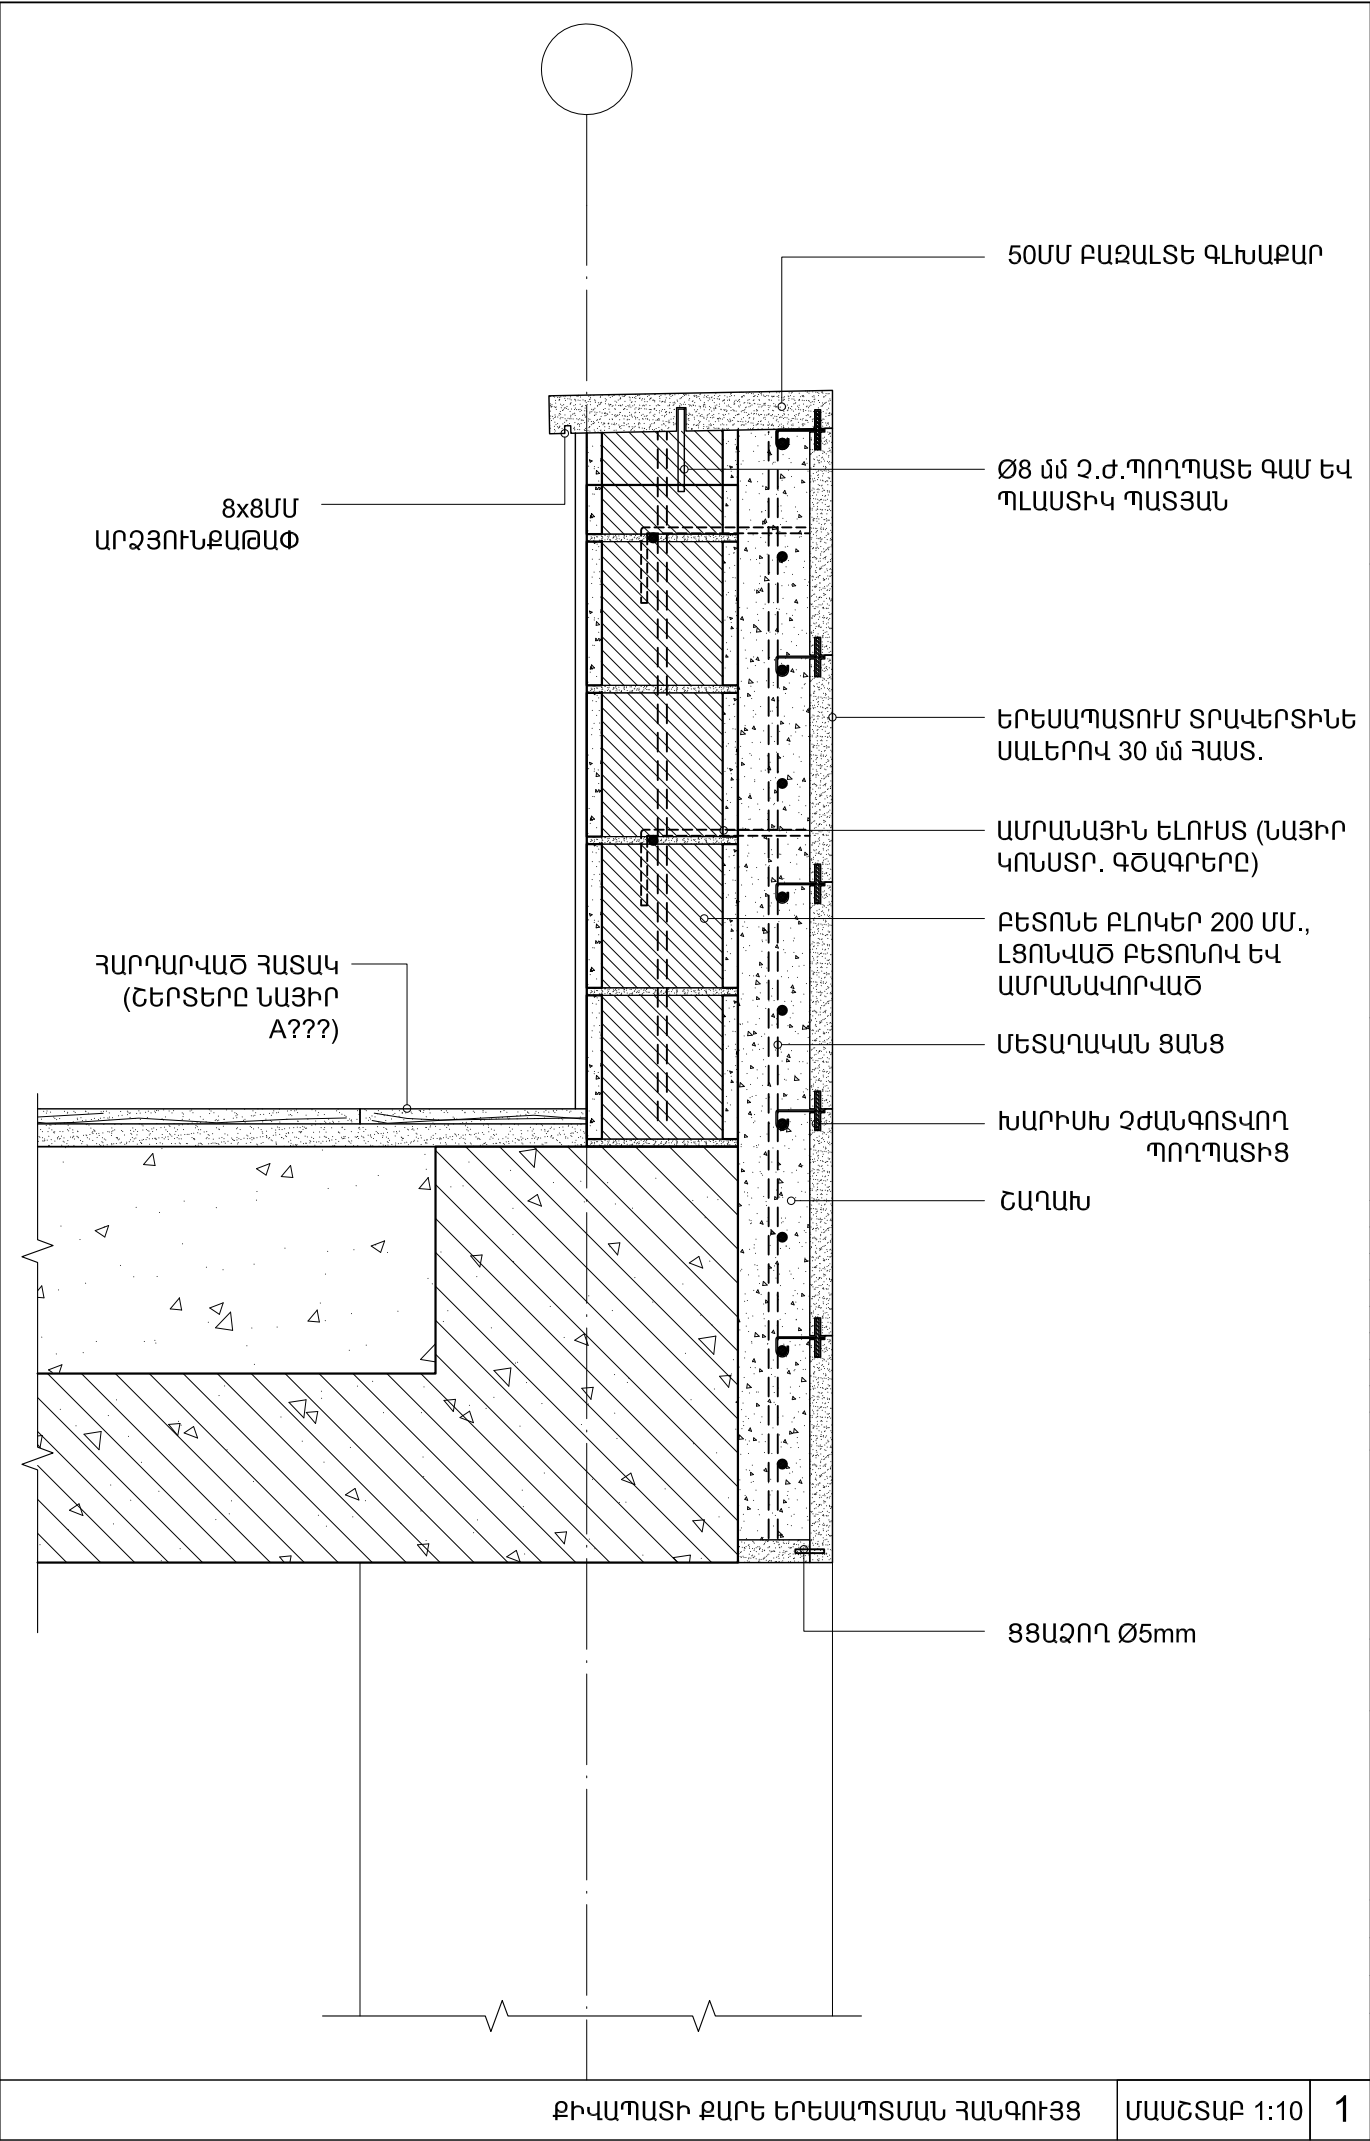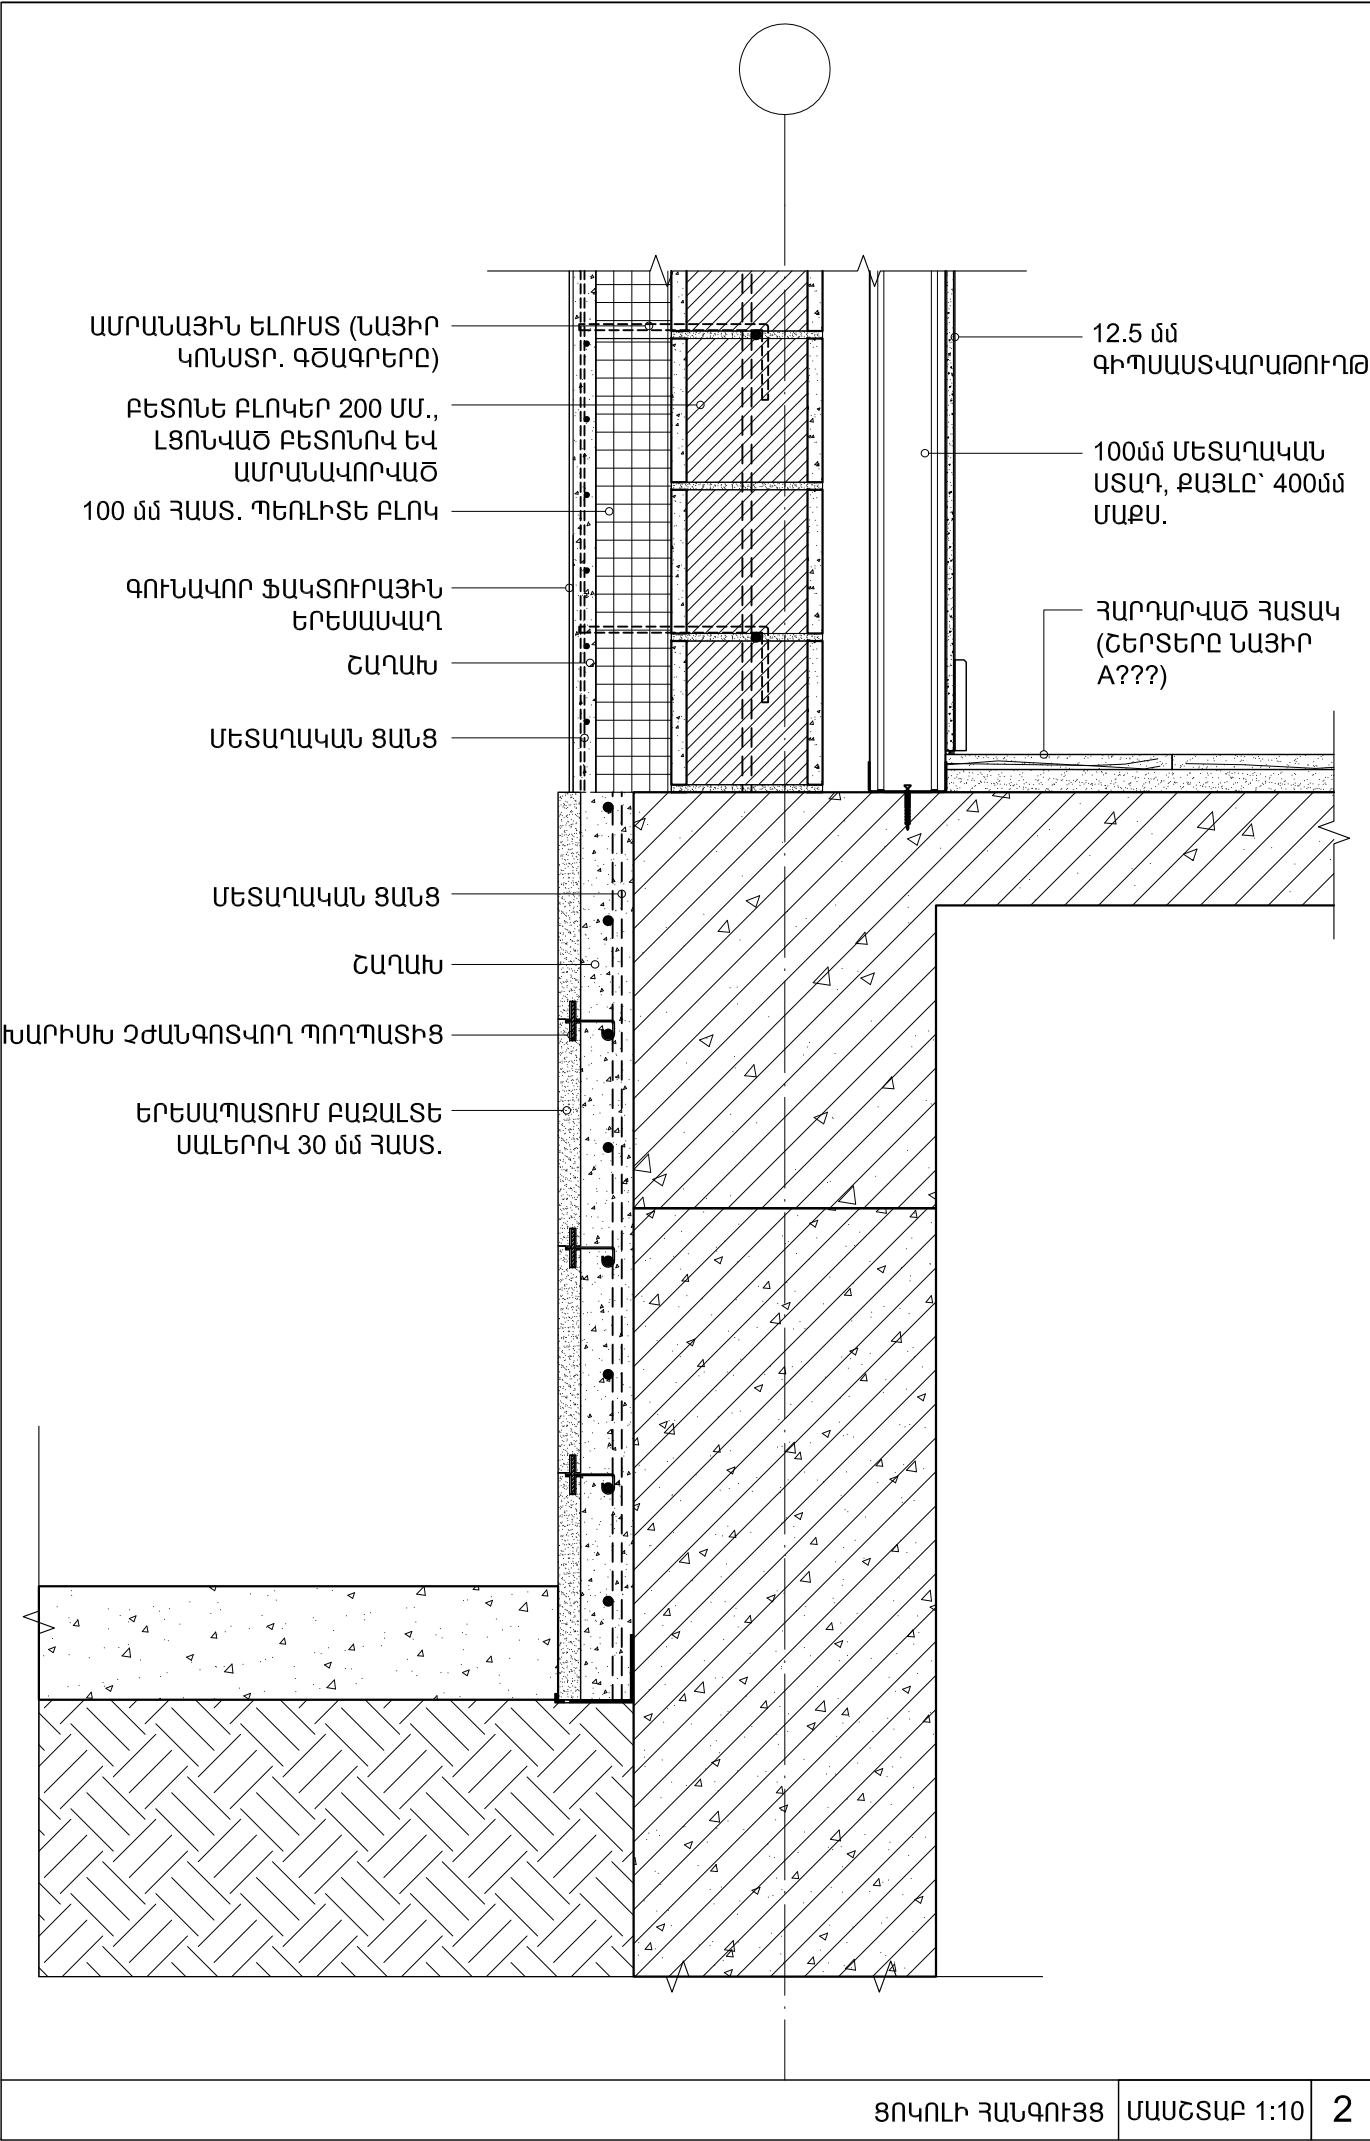

ՀՀ ՔԱՂԱՔԱՇԻՆՈՒԹՅԱՆ  
ՆԱԽԱՐԱՐՈՒԹՅԱՆ  
«ՔԱՂԱՔԱՇԻՆԱԿԱՆ  
ԾՐԱԳՐԵՐԻ  
ԻՐԱԿԱՆԱՑՄԱՆ  
ԳՐԱՍԵՆՅԱԿ»

ԵՐԵՎԱՆԻ ԿԱՄԵՐԱՅԻՆ  
ՊԵՏԱԿԱՆ ԹԱՏՐՈՆԻ  
ՆՈՐ ՄԱՍՆԱՇԵՆՔ  
(ՂԱՅԼԻԾ)

ՀԱՅԱՍՏԱՆԻ ՀԱՆՐԱՊԵՏՈՒԹՅՈՒՆ,  
ԵՐԵՎԱՆ, ԿՈՐՅՈՒՆԻ Փ., 16/2

ՆԱԽԱԳԾԻ ԵՄԲԵԼՈՒՄ

**NST** architects

«ՆՍԹ Արքիթեքշուր Ստուդիո»  
ՍՊԸ

ՊԵՏԱԿԱՆ ԼԻՑԵՆԶԻԱՄԱՆ 12889  
ՀՀ, 0010, ԵՐԵՎԱՆ, ՏՊԱԳՐԻՉՆԵՐԻ 8-23  
Հեռ. : (+37460) 527327  
www.nstarchitects.am

Ինժեներական  
ՀԱՄԱԿԱՐԳԵՐԻ ՆԱԽԱԳԾՈՐ:



«ԱՐՏԱՇԵՍ ՊՐՈԶԵԿՏ» ՍՊԸ

ՊԵՏԱԿԱՆ ԼԻՑԵՆԶԻԱՄԱՆ 14540  
ՀՀ, 0033, ԵՐԵՎԱՆ, Վ. ՀԱՄԱՐԱԶՈՒՄՅԱՆ 12-8  
Հեռ. : (+37410) 264571

ԸՆԴՀԱՆՈՒՐ ԾԱՆՈԹՈՒԹՅՈՒՆՆԵՐ:

No.	Բացատրություն	Ամսաթիվ
ՓՈԹՈԽՈՒԹՅՈՒՆՆԵՐ		
ԳԾԱԳՐԻ ԱՆՎԱՆՈՒՄԸ		
ԱՐՏԱՔԻՆ ՀԱՆԳՈՒՅՑՆԵՐ ՔԻՎԱՊԱՏԻ ՔԱՐԵ ԵՐԵՍԱՊՏՄԱՆ ԵՎ ՑՈԿՈՒԼԻ ՀԱՆԳՈՒՅՑՆԵՐ		
ՆԱԽԱԳԾԱՅԻՆ ՓՈՒԼ		
ԱՇԽԱՏԱՆՔԱՅԻՆ ՆԱԽԱԳԻԾ		
ԳԾԱԳՐԻ ՀԱՄԱՐԸ	ԱՄՍԱԹԻՎ	
<b>A8.04</b>	25.03.2015	
	ՆԱԽ. ՀԱՄԱՐԸ	
	043-14	
	ՄԱՍՇՏԱՔ	
	Մ1:10	
ՆԳՃ Ի. ՆԵՐՍԻՍՅԱՆ		
ԵՄՔՏ Ղ. ՄԿՐՏՅԱՆ		
All drawings and written material appearing herein constitute original and unpublished work of the Architect and may not be used or disclosed without prior written consent of the Architects.		
Copyright 2015 NST Architects		



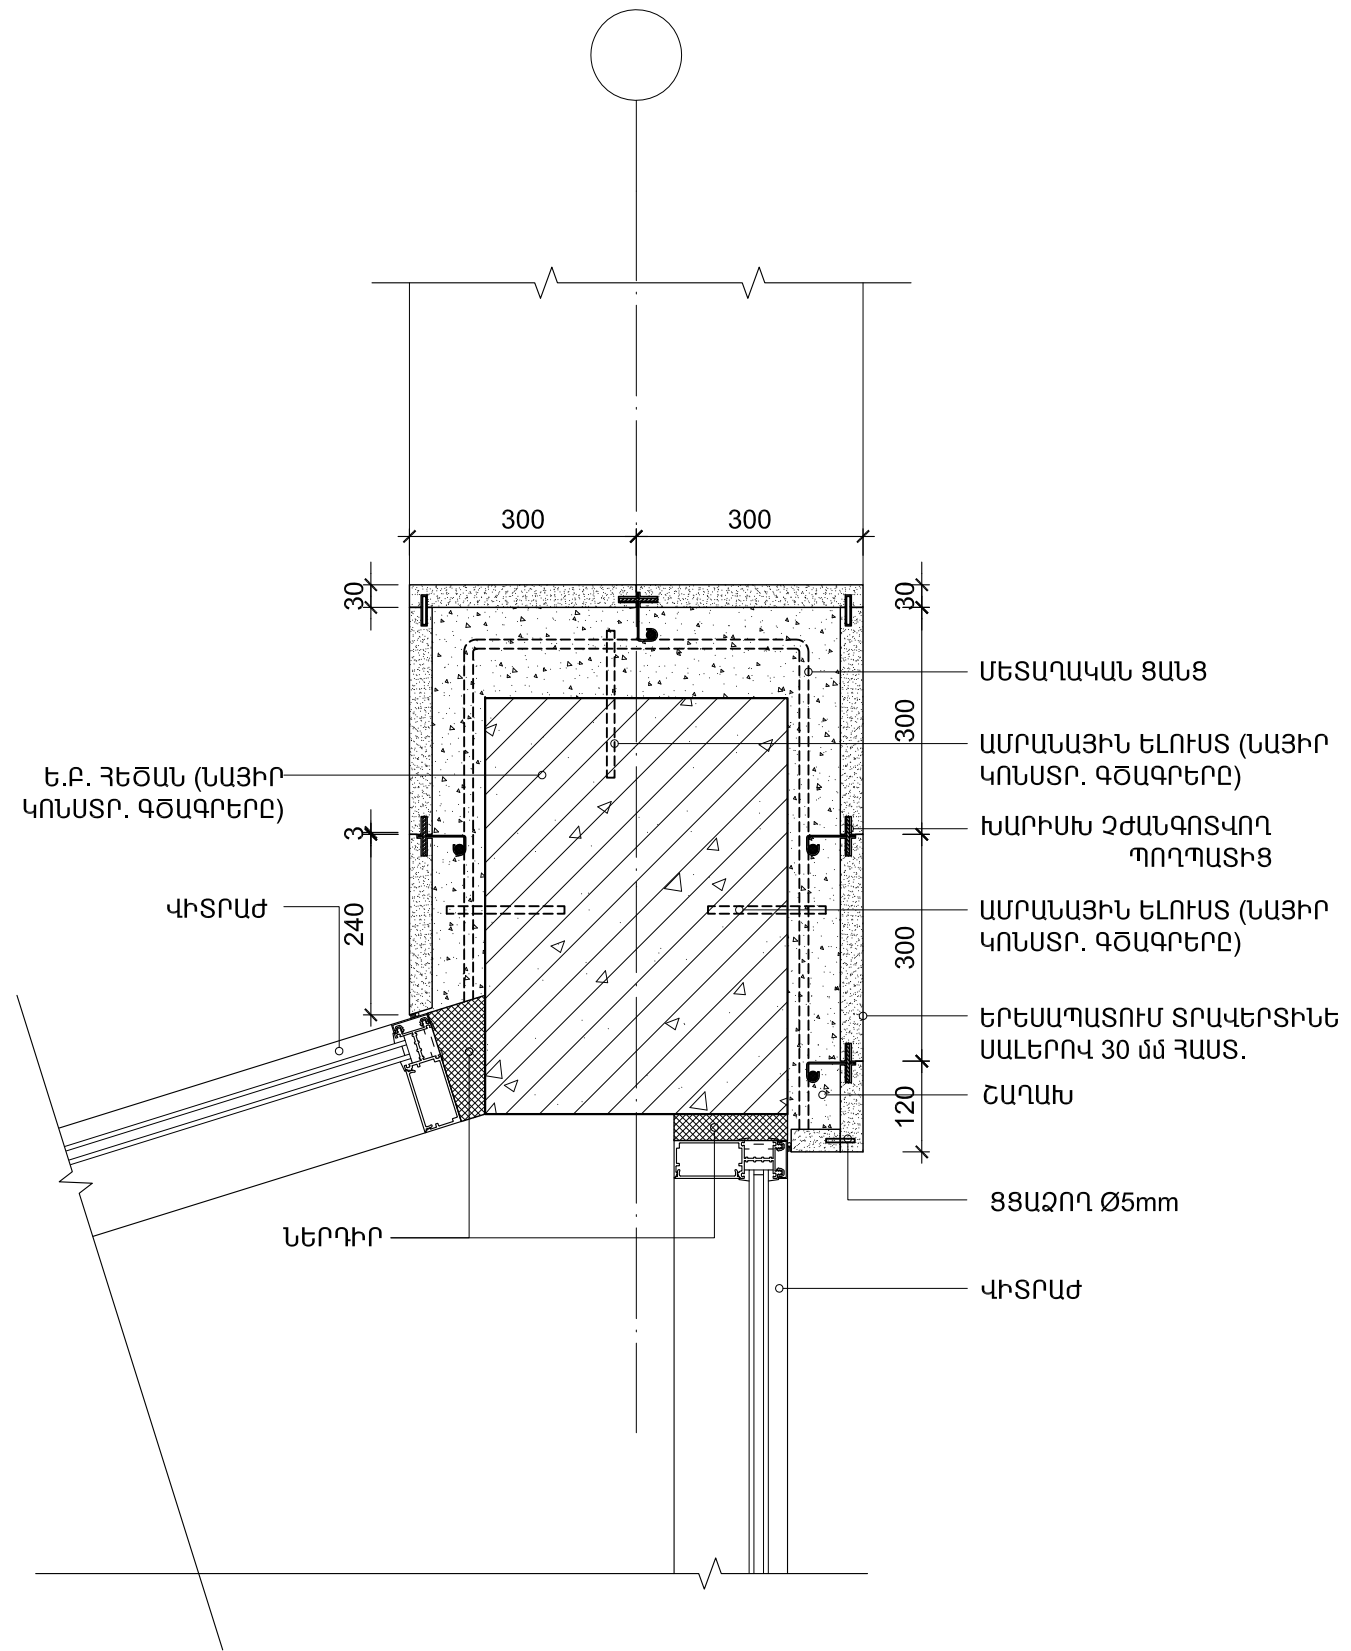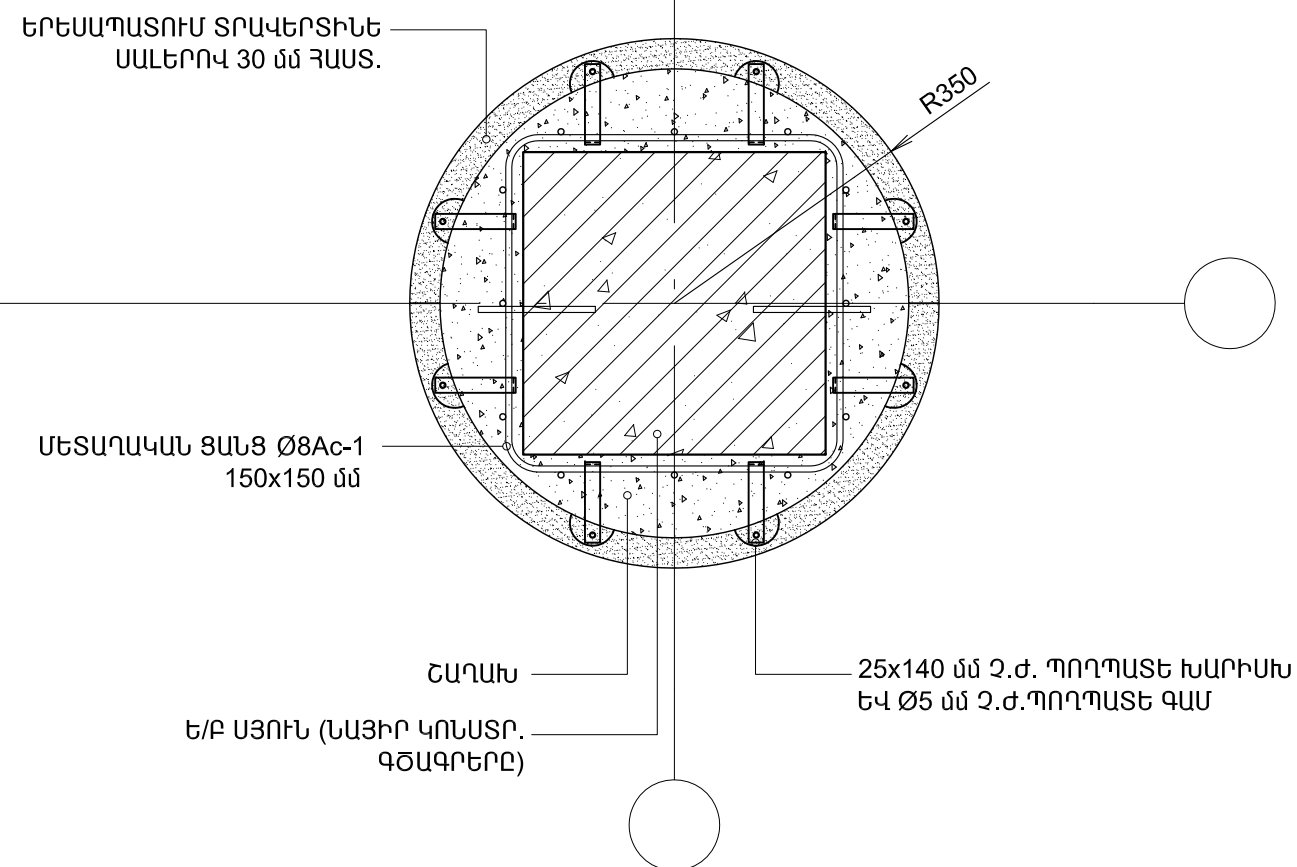

All drawings and written material appearing herein constitute original and unpublished work of the Architect and may not be used or disclosed without prior written consent of the Architects.

<div><div><div><div></div><div></div><div></div></div><div><div></div><div></div><div></div></div><div><div></div><div></div><div></div></div></div><div><div>ԳՈՐԳ ՋԱՅՆԱՄԵԿՈՒՄԻՉ ՀԻՄՆԱՏԱԿՈՎ</div><div>40մմ Ց/Ա ՀԱՐԹԵՑՆՈՂ ՇԵՐՏ</div><div>Ե/Բ ՍԱԼ (ՏԵՍ ԿՈՆԱՏՐՈՒԿՏՈՐԱԿԱՆ ԳԾԱԳՐԵՐԸ)</div></div><div><div></div><div></div><div></div></div><div><div></div><div></div><div></div></div></div>			<div><div><div><div></div><div></div><div></div></div><div><div></div><div></div><div></div></div><div><div></div><div></div><div></div></div></div><div><div>20մմ ՏԱԽՏԱԿՆԵՐ ԲՆԱԿԱՆ ՓԱՅՏԻՑ</div><div>ՍՈՍԻՆՉ</div><div>10մմ ԽՈՆԱՎԱԿԱՅՈՒՆ ՖԱՆԵՐ</div><div>ԷՄՈՒԼՍԻՈՆ ՀԻՄՆԱՆԵՐԿ</div><div>10մմ ՀԵՂՈՒԿ ԻՆՔՆԱՀԱՐԹԵՑՎՈՂ ՀԻՄՆԱՏԱԿ</div><div>Ե/Բ ՍԱԼ (ՏԵՍ ԿՈՆԱՏՐՈՒԿՏՈՐԱԿԱՆ ԳԾԱԳՐԵՐԸ)</div></div><div><div></div><div></div><div></div></div><div><div></div><div></div><div></div></div></div>			<div><div>ՀՀ ՔԱՂԱՔԱՇԻՆՈՒԹՅԱՆ ՆԱԽԱՐԱՐՈՒԹՅԱՆ «ՔԱՂԱՔԱՇԻՆԱԿԱՆ ԾՐԱԳՐԵՐԻ ԻՐԱԿԱՆԱՑՄԱՆ ԳՐԱՍԵՆՅԱԿ»</div><div>ԵՐԵՎԱՆԻ ԿԱՄԵՐԱՅԻՆ ՊԵՏԱԿԱՆ ԹԱՏՐՈՆԻ ՆՈՐ ՄԱՍՆԱՇԵՆՔ (ՂԱՅԼԻՃ)</div><div>ՀԱՅԱՍՏԱՆԻ ՀԱՆՐԱՊԵՏՈՒԹՅՈՒՆ, ԵՐԵՎԱՆ, ԿՈՐՅՈՒՆԻ Փ., 16/2</div></div>	
<div>ՆԱԽԱԳԾԻ ԵՄՏԱՐԱՊԵՏ</div> <div><div><div></div><div></div><div></div></div><div>N S T architects</div></div> <div>«ՆՍԹ Արքիթեքշուր Ստուդիո» ՍՊԸ</div> <div>ՊԵՏԱԿԱՆ ԼԻՑԵՆԶԻԱՎ 12889 ՀՀ, 0010, ԵՐԵՎԱՆ, ՏՊԱԳՐԻՉՆԵՐԻ 8-23 Հեռ. : (+37460) 527327 www.nstarchitects.am</div> <div>ԻնժեներԱԿԱՆ ՀԱՄԱԿԱՐԳԵՐԻ ՆԱԽԱԳԾՈՂ:</div> <div>«ԱՐՏԱՇԵՍ ՊՐՈՋԵԿՏ» ՍՊԸ</div> <div>ՊԵՏԱԿԱՆ ԼԻՑԵՆԶԻԱՎ 14540 ՀՀ, 0033, ԵՐԵՎԱՆ, Վ. ՀԱՄԱՐԱՉՈՒՄՅԱՆ 12-8 Հեռ. : (+37410) 264571</div>			<div>ՀԱՏԱԿ ՏԱԽՏԱԿՆԵՐԻՑ (ՏԻՊ ՓՀ-1)</div> <div>ՄԱՍՇՏԱՔ 1:10</div> <div>2</div>			<div>ԸՆԴՀԱՆՈՒՐ ԾԱՆՈԹՈՒԹՅՈՒՆՆԵՐ:</div> <table><tr><td></td><td></td><td></td></tr><tr><td></td><td></td><td></td></tr><tr><td></td><td></td><td></td></tr><tr><td></td><td></td><td></td></tr><tr><td></td><td></td><td></td></tr><tr><td></td><td></td><td></td></tr><tr><td></td><td></td><td></td></tr><tr><td>No.</td><td>Բացատրություն</td><td>Ամսաթիվ</td></tr><tr><td colspan="3">ՓՈՓՈԽՈՒԹՅՈՒՆՆԵՐ</td></tr><tr><td colspan="3">ԳԾԱԳՐԻ ԱՆՎԱՆՈՒՄԸ</td></tr><tr><td colspan="3">ՆԵՐՔԻՆ ՀԱՆԳՈՒՅՑՆԵՐ ՀԱՏԱԿՆԵՐԻ ՀԱՐԴԱՐՄԱՆ ՏԻՊԵՐ</td></tr><tr><td colspan="3">ՆԱԽԱԳԾԱՅԻՆ ՓՈՒԼ ԱՇԽԱՏԱՆՔԱՅԻՆ ՆԱԽԱԳԻԾ</td></tr><tr><td rowspan="3">ԳԾԱԳՐԻ ՀԱՄԱՐԸ</td><td>ԱՄՍԱԹԻՎ</td><td>25.03.2015</td></tr><tr><td>ՆԱԽ. ՀԱՄԱՐԸ</td><td>043-14</td></tr><tr><td>ՄԱՍՇՏԱՔ</td><td>Մ1:10</td></tr><tr><td>ՆԳՃ Ի. ՆԵՐՄԻՍՅԱՆ</td><td colspan="2"><div></div></td></tr><tr><td>ԵՄՔՏ Ղ. ՄԿՐՏՉՅԱՆ</td><td colspan="2" rowspan="4"></td></tr><tr><td colspan="3">All drawings and written material appearing herein constitute original and unpublished work of the Architect and may not be used or disclosed without prior written consent of the Architects.</td></tr><tr><td colspan="3">Copyright 2015 NST Architects</td></tr></table>																						No.	Բացատրություն	Ամսաթիվ	ՓՈՓՈԽՈՒԹՅՈՒՆՆԵՐ			ԳԾԱԳՐԻ ԱՆՎԱՆՈՒՄԸ			ՆԵՐՔԻՆ ՀԱՆԳՈՒՅՑՆԵՐ ՀԱՏԱԿՆԵՐԻ ՀԱՐԴԱՐՄԱՆ ՏԻՊԵՐ			ՆԱԽԱԳԾԱՅԻՆ ՓՈՒԼ ԱՇԽԱՏԱՆՔԱՅԻՆ ՆԱԽԱԳԻԾ			ԳԾԱԳՐԻ ՀԱՄԱՐԸ	ԱՄՍԱԹԻՎ	25.03.2015	ՆԱԽ. ՀԱՄԱՐԸ	043-14	ՄԱՍՇՏԱՔ	Մ1:10	ՆԳՃ Ի. ՆԵՐՄԻՍՅԱՆ	<div></div>		ԵՄՔՏ Ղ. ՄԿՐՏՉՅԱՆ			All drawings and written material appearing herein constitute original and unpublished work of the Architect and may not be used or disclosed without prior written consent of the Architects.			Copyright 2015 NST Architects		
No.	Բացատրություն	Ամսաթիվ	
ՓՈՓՈԽՈՒԹՅՈՒՆՆԵՐ	
ԳԾԱԳՐԻ ԱՆՎԱՆՈՒՄԸ	
ՆԵՐՔԻՆ ՀԱՆԳՈՒՅՑՆԵՐ ՀԱՏԱԿՆԵՐԻ ՀԱՐԴԱՐՄԱՆ ՏԻՊԵՐ	
ՆԱԽԱԳԾԱՅԻՆ ՓՈՒԼ ԱՇԽԱՏԱՆՔԱՅԻՆ ՆԱԽԱԳԻԾ	
ԳԾԱԳՐԻ ՀԱՄԱՐԸ	ԱՄՍԱԹԻՎ	25.03.2015	
	ՆԱԽ. ՀԱՄԱՐԸ	043-14	
	ՄԱՍՇՏԱՔ	Մ1:10	
ՆԳՃ Ի. ՆԵՐՄԻՍՅԱՆ	<div></div>	
ԵՄՔՏ Ղ. ՄԿՐՏՉՅԱՆ	
All drawings and written material appearing herein constitute original and unpublished work of the Architect and may not be used or disclosed without prior written consent of the Architects.	
Copyright 2015 NST Architects	
<div><div><div><div></div><div></div><div></div></div><div><div></div><div></div><div></div></div><div><div></div><div></div><div></div></div></div><div><div>ԿԵՐԱՄՈԳՐԱՆԻՏԵ ՀԱՏԱԿ</div><div>ՍՈՍԻՆՉ</div><div>ՔՍՈՒԿԱՅԻՆ ՋՐԱՄԵԿՈՒՄԻՉ ՇԵՐՏ / MASTERSEAL 567 (2 ՇԵՐՏ)</div><div>20մմ Ց/Ա ՀԱՐԹԵՑՆՈՂ ՇԵՐՏ</div><div>Ե/Բ ՍԱԼ (ՏԵՍ ԿՈՆԱՏՐՈՒԿՏՈՐԱԿԱՆ ԳԾԱԳՐԵՐԸ)</div></div><div><div></div><div></div><div></div></div><div><div></div><div></div><div></div></div></div>			<div>ՀԱՏԱԿ ԼԱՄԻՆԱՏԻՑ (ՏԻՊ ԿՍ-1)</div> <div>ՄԱՍՇՏԱՔ 1:10</div> <div>3</div>			<div>ՀԱՏԱԿ ԼԱՄԻՆԱՏԻՑ (ՏԻՊ Լ-1)</div> <div>ՄԱՍՇՏԱՔ 1:10</div> <div>1</div>	


ՇՐԻՇԱԿ ԿԵՐԱՄԻԿԱԿԱՆ ՍԱԼԻԿՆԵՐԻՑ

ԿԵՐԱՄԻԿԱԿԱՆ ՍԱԼԻԿ ՆՄԱՆԱՏԻՊ ՇՐԻՇԱԿԻ ՍԱԼԻԿԻՆ

ԿԵՐԱՄԻԿԱԿԱՆ ԱՍՏԻՃԱՆ ՉՍԱՅԹԱԿՈՂ ՄԱԿԵՐԵՄՈՎ

ՑԵՄԵՆՏԱԿԱԶԱՅԻՆ ՇԱՂԱԽ

Ե/Ք ԱՍՏԻՃԱՆԱԲԱԶՈՒԿ (ՏԵՍ ԿՈՆՍՏՐՈՒԿՏՈՐԱԿԱՆ ԳԾԱԳՐԵՐԸ)

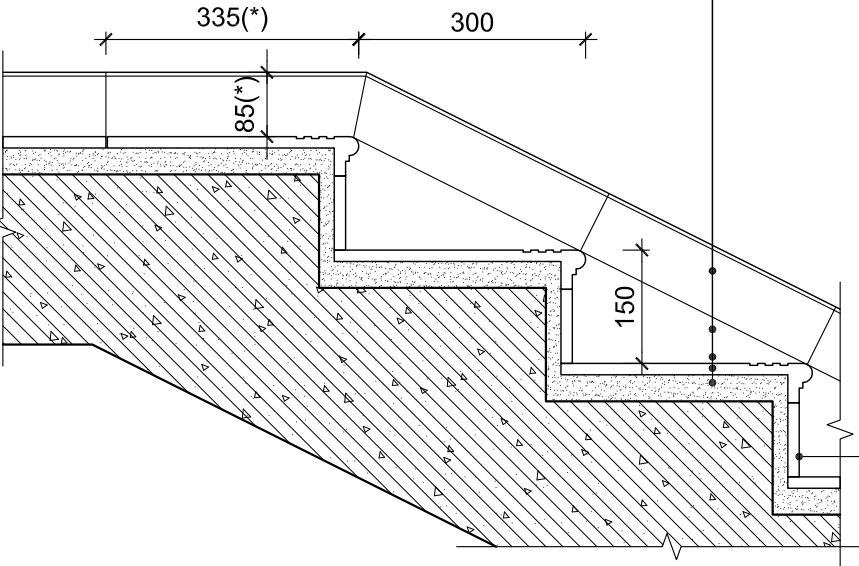

(\*) ԾԱՆՈԹՈՒԹՅՈՒՆ՝  
ՍԱԼԻԿՆԵՐԻ ՉԱՓԵՐԸ ԸՆԴՈՒՆԵԼ  
ՀԱՄԱՊԱՏԱՍԽԱՆ ԱՐՏԱԴՐՈՂԻ  
ՍԱՏՆԴԱՐՆԵՐԻՆ

ԱՍՏԻՃԱՆԱԾԱԿԱՏ  
ԿԵՐԱՄԻԿԱԿԱՆ ՍԱԼԻԿՆԵՐԻՑ

ԱՍՏԻՃԱՆՆԵՐԻ ԿԵՐԱՄԻԿԱԿԱՆ ՍԱԼԻԿՆԵՐՈՎ ԵՐԵՍԱՊԱՏՄԱՆ ՄԱՆՐԱՄԱՍԵՐ

ՄԱՍՇՏԱՔ 1:10

4


ՇՐԻՇԱԿ 20մմ ՔԱՐԵ ՍԱԼԻԿՆԵՐԻՑ

ՀԱԿԱՍԱՀԱՅԻՆ ՆԵՐԴԻՐ

ԱՍՏԻՃԱՆ 30մմ ՔԱՐԵ ՍԱԼԻՑ

ՑԵՄԵՆՏԱԿԱԶԱՅԻՆ ՇԱՂԱԽ

Ե/Ք ԱՍՏԻՃԱՆԱԲԱԶՈՒԿ (ՏԵՍ ԿՈՆՍՏՐՈՒԿՏՈՐԱԿԱՆ ԳԾԱԳՐԵՐԸ)

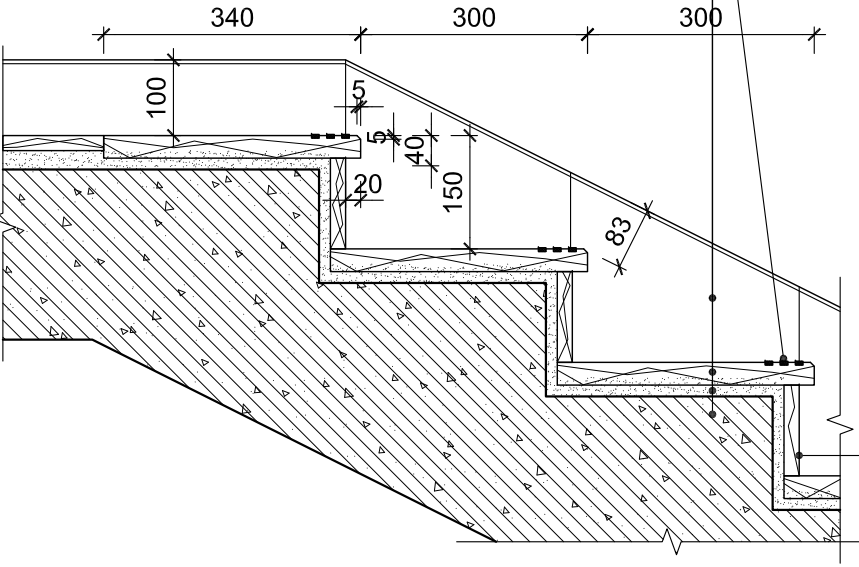

ԱՍՏԻՃԱՆԱԾԱԿԱՏ  
20մմ ՔԱՐԵ ՍԱԼԵՐԻՑ

ԱՍՏԻՃԱՆՆԵՐԻ ՔԱՐՈՎ ԵՐԵՍԱՊԱՏՄԱՆ ՄԱՆՐԱՄԱՍԵՐ


ՄԱՍՇՏԱՔ 1:10

3

20մմ ԳՐԱՆԻՏԵ ՍԱԼԵՐ

30մմ ՇԱՂԱԽ

Ե/Ք ՍԱԼ (ՏԵՍ ԿՈՆՍՏՐՈՒԿՏՈՐԱԿԱՆ ԳԾԱԳՐԵՐԸ)

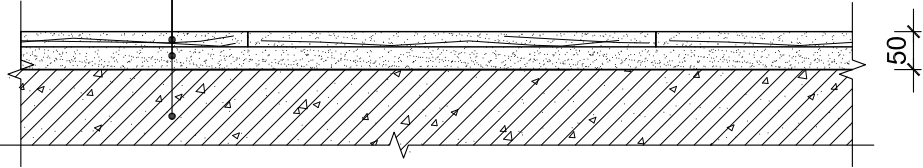

ՔԱՐԵ ՍԱԼԻԿՆԵՐԻՑ ՀԱՏԱԿ (ՏԻՊ ՔՍ-1)

ՄԱՍՇՏԱՔ 1:10

2

20մմ ԳՐԱՆԻՏԵ ՍԱԼԵՐ

30մմ ՇԱՂԱԽ

ՑԵՄԵՆՏ-ԱԿԱԶԱՅԻՆ ԵՐԵՍԱՍՎԱՂ - 70 մմ


ՀԱՏԱԿԻ ՋԵՌՈՒՑՄԱՆ ԽՈՂՈՎԱԿ

ՋԵՐՄԱՍԵԿՈՒՄԻՉ ՇԵՐՏ - 30 մմ ՓՐՓՐԱՊՈԼԻՍՏԻՐՈԼԱՅԻՆ ՍԱԼ

ԳՈԼՈՐՇԱՄԵԿՈՒՄԻՉ ՇԵՐՏ -0.085 մմ ՊՈԼԻԷԹԻԼԵՆ

ՑԵՄԵՆՏ-ԱԿԱԶԱՅԻՆ ԵՐԵՍԱՍՎԱՂ - 70 մմ

Ե/Ք ՍԱԼ (ՏԵՍ ԿՈՆՍՏՐՈՒԿՏՈՐԱԿԱՆ ԳԾԱԳՐԵՐԸ)

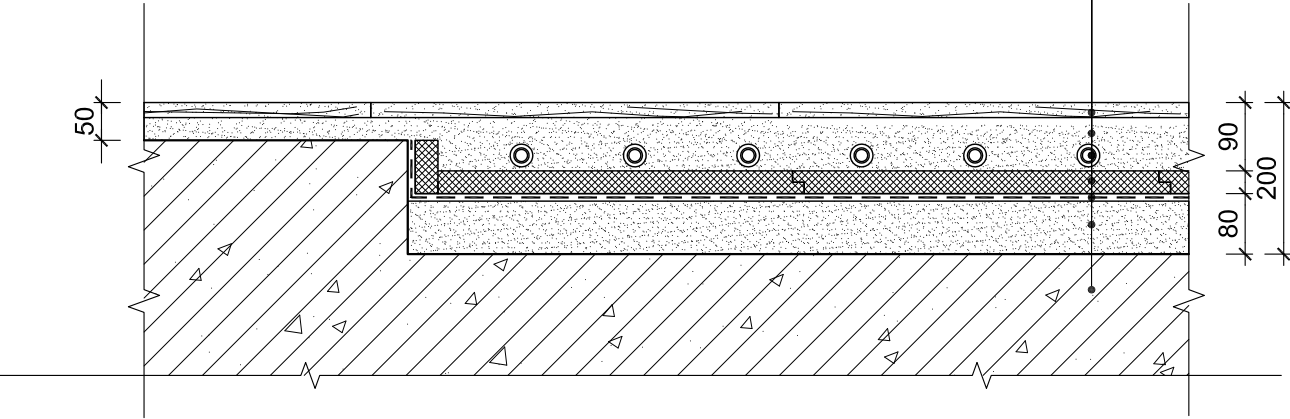

ՔԱՐԵ ՍԱԼԻԿՆԵՐԻՑ ՀԱՏԱԿ, ՋԵՌՈՒՑՎՈՂ (ՏԻՊ ՔՍ-1)

ՄԱՍՇՏԱՔ 1:10

1

ՀՀ ՔԱՂԱՔԱՇԻՆՈՒԹՅԱՆ  
ՆԱԽԱՐԱՐՈՒԹՅԱՆ  
«ՔԱՂԱՔԱՇԻՆԱԿԱՆ  
ԾՐԱԳՐԵՐԻ  
ԻՐԱԿԱՆԱՑՄԱՆ  
ԳՐԱՍԵՆՅԱԿ»

ԵՐԵՎԱՆԻ ԿԱՄԵՐԱՅԻՆ  
ՊԵՏԱԿԱՆ ԹԱՏՐՈՆԻ  
ՆՈՐ ՄԱՍՆԱՇԵՆՔ  
(ՂԱՅԼԻՃ)

ՀԱՅԱՍՏԱՆԻ ՀԱՆՐԱՊԵՏՈՒԹՅՈՒՆ,  
ԵՐԵՎԱՆ, ԿՈՐՅՈՒՆԻ Փ., 16/2

ՆԱԽԱԳԾԻ ՃԱՐՏԱՐԱՊԵՏ

**NST** architects

«ՆՍԹ Արքիթեքշուր Ստուդիո»  
ՍՊԸ

ՊԵՏԱԿԱՆ ԼԻՑԵՆԶԻԱՎ 12889  
ՀՀ, 0010, ԵՐԵՎԱՆ, ՏՊԱԳՐԻՉՆԵՐԻ 8-23  
ՀԵՌ, : (+37460) 527327  
www.nstarchitects.am

ԻՆԺԵՆԵՐԱԿԱՆ  
ՀԱՄԱԿԱՐԳԵՐԻ ՆԱԽԱԳԾՈՂ:

«ԱՐՏԱՇԵՍ ՊՐՈՋԵԿՏ» ՍՊԸ

ՊԵՏԱԿԱՆ ԼԻՑԵՆԶԻԱՎ 14540  
ՀՀ, 0033, ԵՐԵՎԱՆ, Վ. ՀԱՄԱՐՁՈՒՄՅԱՆ 12-8  
ՀԵՌ, : (+37410) 264571

ԸՆԴՀԱՆՈՒՐ ԾԱՆՈԹՈՒԹՅՈՒՆՆԵՐ:


No.	Բացատրություն	Ամսաթիվ
-----	---------------	---------

ՓՈԹՈՒՆՈՒԹՅՈՒՆՆԵՐ

ԳԾԱԳՐԻ ԱՆՎԱՆՈՒՄԸ

ՆԵՐՔԻՆ ՀԱՆԳՈՒՅՑՆԵՐ  
ՀԱՏԱԿՆԵՐԻ ՀԱՐԿԱՐՄԱՆ  
ՏԻՊԵՐ

ՆԱԽԱԳԾԱՅԻՆ ՓՈԼ  
ԱՇԽԱՏԱՆՔԱՅԻՆ ՆԱԽԱԳԻԾ




ԳԾԱԳՐԻ ՀԱՄԱՐԸ	ԱՄՍԱԹԻՎ 25.03.2015
<b>A8.11.2</b>	ՆԱԽ. ՀԱՄԱՐԸ 043-14
	ՄԱՍՇՏԱՔ Մ1:10

ՆԳՃ Ի. ՆԵՐՍԻՍՅԱՆ

ՃԱՐՏ Դ. ՄԿՐՏՉՅԱՆ


All drawings and written material appearing  
herein constitute original and unpublished work  
of the Architect and may not be used or  
disclosed without prior written consent of the  
Architects.

Copyright 2015 NST Architects

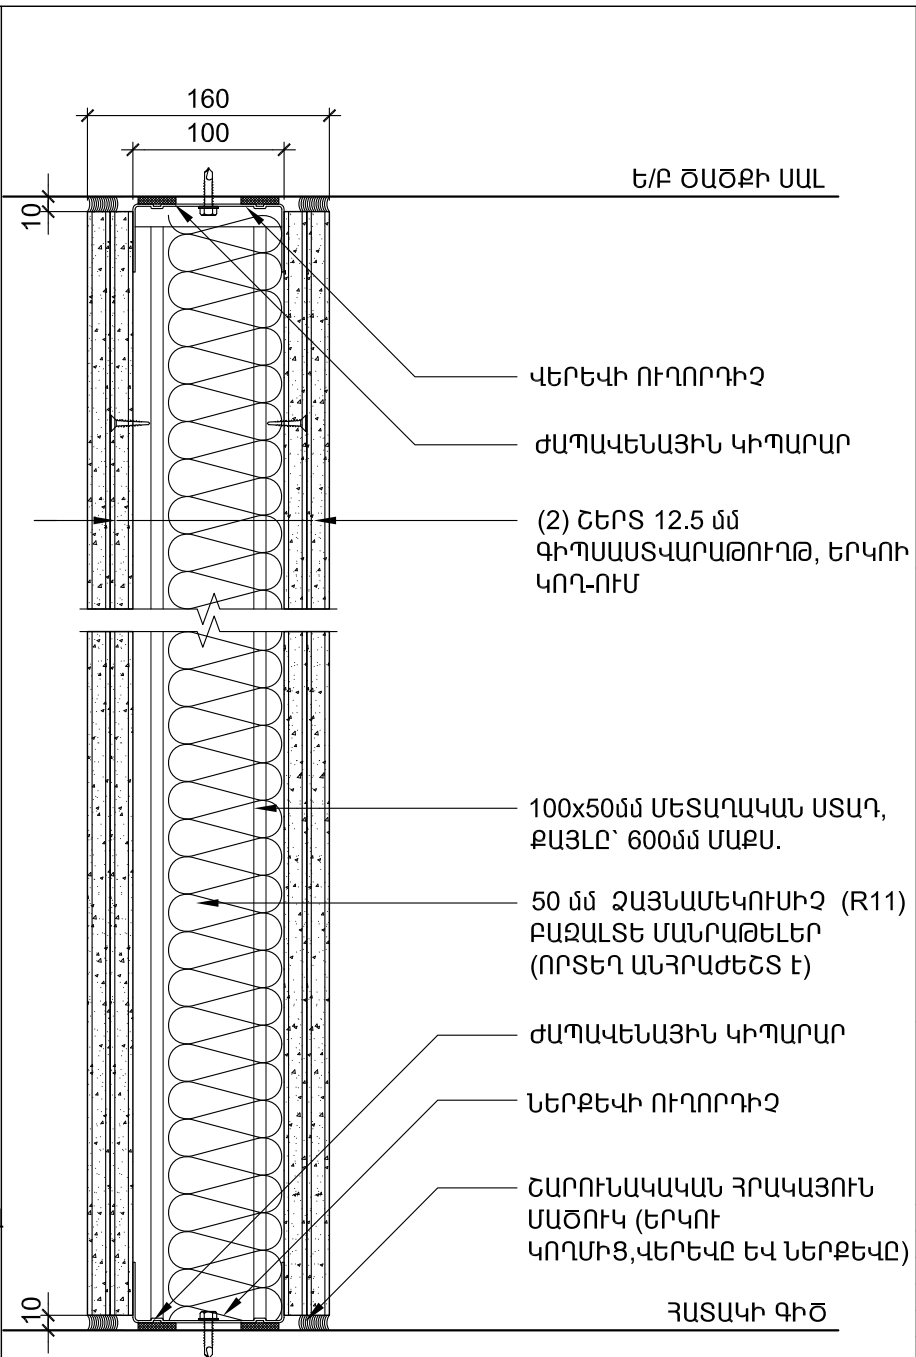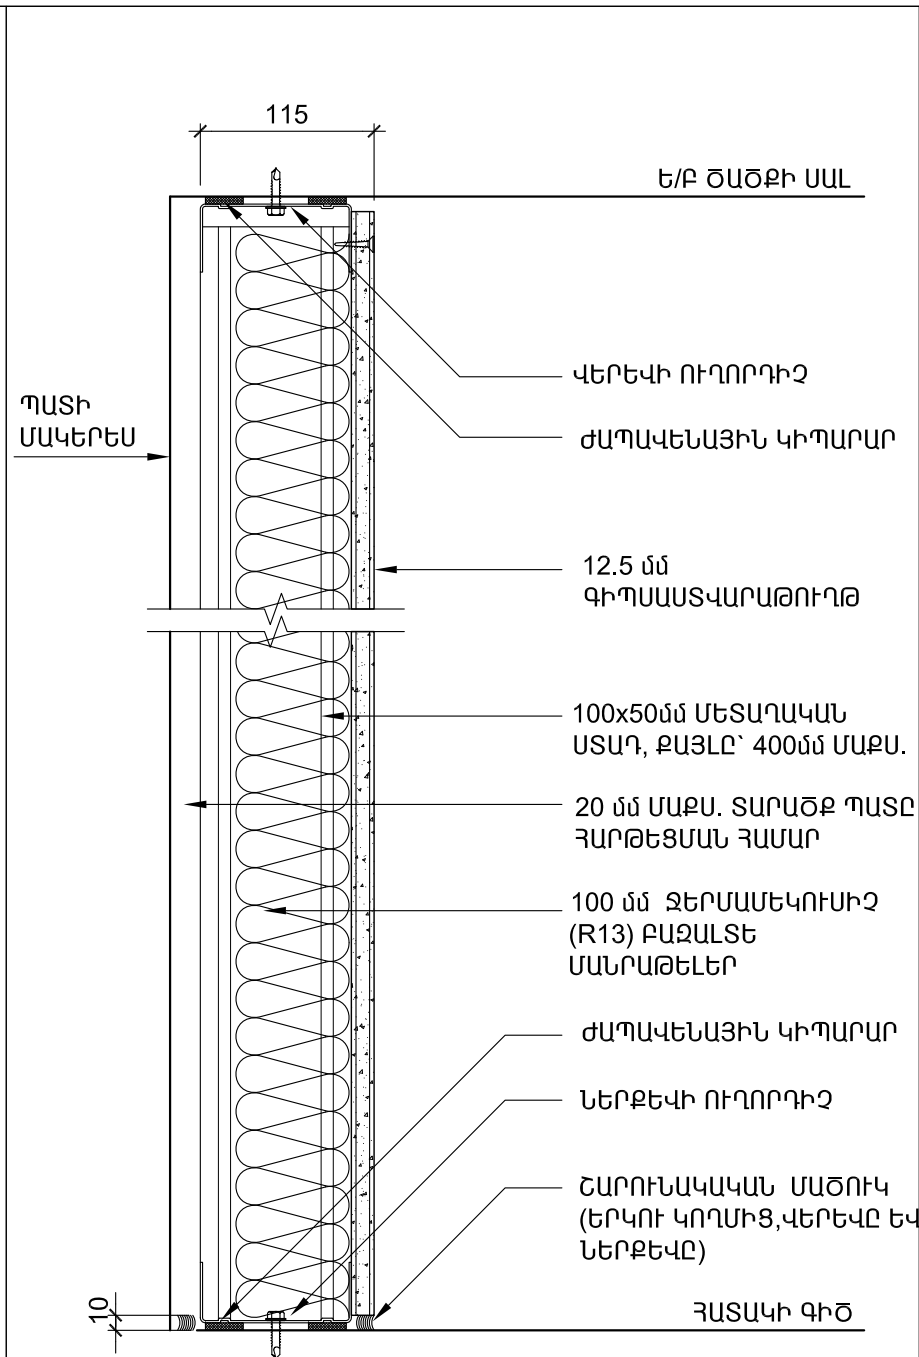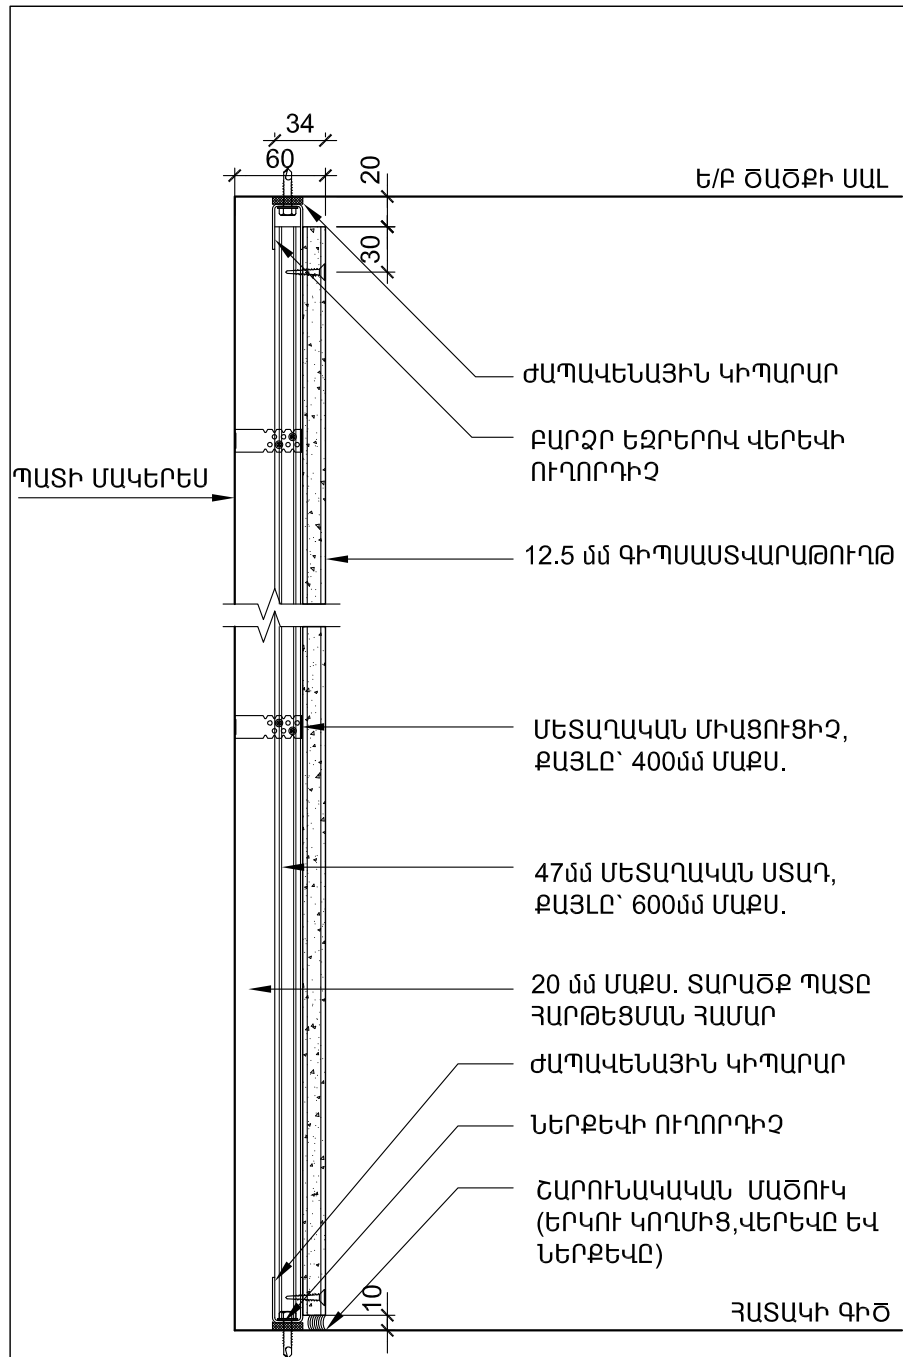

<p><b>ՀՀ ՔԱՂԱՔԱՇԻՆՈՒԹՅԱՆ ՆԱԽԱՐԱՐՈՒԹՅԱՆ «ՔԱՂԱՔԱՇԻՆԱԿԱՆ ԾՐԱԳՐԵՐԻ ԻՐԱԿԱՆԱՑՄԱՆ ԳՐԱՍԵՆՅԱԿ»</b></p> <p><b>ԵՐԵՎԱՆԻ ԿԱՄԵՐԱՅԻՆ ՊԵՏԱԿԱՆ ԹԱՏՐՈՆԻ ՆՈՐ ՄԱՍՆԱՇԵՆՔ (ՂԱՋԼԻԾ)</b></p> <p>ՀԱՅԱՍՏԱՆԻ ՀԱՆՐԱՊԵՏՈՒԹՅՈՒՆ, ԵՐԵՎԱՆ, ԿՈՐՅՈՒՆԻ Փ., 16/2</p>		
<p>ՆԱԽԱԳԾԻ 6ԱՐՏԱՐԱՊԵՏ</p> <div style="display: flex; align-items: center;"> <span style="font-size: 24px; font-weight: bold; letter-spacing: 5px;">NST architects</span> </div> <p><b>«ՆՍԹ Արքիթեքշուր Ստուդիո» ՍՊԸ</b></p> <p>ՊԵՏԱԿԱՆ ԼԻՑԵՆԶԻԱ՝ 12889 ՀՀ, 0010, ԵՐԵՎԱՆ, ՏՊԱԳՐԻՉՆԵՐԻ 8-23 Հեռ. : (+37460) 527327 www.nstarchitects.am</p> <p>ԻՆԺԵՆԵՐԱԿԱՆ ՀԱՄԱԿԱՐԳԵՐԻ ՆԱԽԱԳԾՈՐ:</p> <p><b>«ԱՐՏԱՇԵՄ ՊՐՈԶԵԿՏ» ՍՊԸ</b></p> <p>ՊԵՏԱԿԱՆ ԼԻՑԵՆԶԻԱ՝ 14540 ՀՀ, 0033, ԵՐԵՎԱՆ, Վ. ՀԱՍՏԱՐՈՂԱՅԱՆ 12-8 Հեռ. : (+37410) 264571</p>		
<p><b>ԸՆԴՀԱՆՈՒՐ ԾԱՆՈԹՈՒԹՅՈՒՆՆԵՐ:</b></p>		
No.	Բացատրություն	Ամսաթիվ
<b>ՓՈԹՈՒՆՈՒԹՅՈՒՆՆԵՐ</b>		
<b>ԳԾԱԳՐԻ ԱՆՎԱՆՈՒՄԸ</b>		
<b>ԻՆՏԵՐՆԵՐԻ ՀԱՆԳՈՒՅՑՆԵՐ ԳՍ ՊԼԱՆԵՐԻ ՏԻՊԵՐ</b>		
<p>ՆԱԽԱԳԾԱՅԻՆ ՓՈՒԼ ԱՇԽԱՏԱՆՔԱՅԻՆ ՆԱԽԱԳԻԾ</p>		
ԳԾԱԳՐԻ ՀԱՄԱՐԸ	ԱՄՍԱԹԻՎ	
A8.12.1	25.03.2015	
	ՆԱԽ. ՀԱՄԱՐԸ	
	043-14	
	ՄԱՍՇՏԱՔ	
	Մ1:5	
ՆԳԶ Ի. ՆԵՐՍԻՍՅԱՆ		
ՃԱՐՏ Գ. ՄԿՐՏՉՅԱՆ		
<p><small>All drawings and written material appearing herein constitute original and unpublished work of the Architect and may not be used or disclosed without prior written consent of the Architects.</small></p> <p><small>Copyright 2015 NST Architects</small></p>		



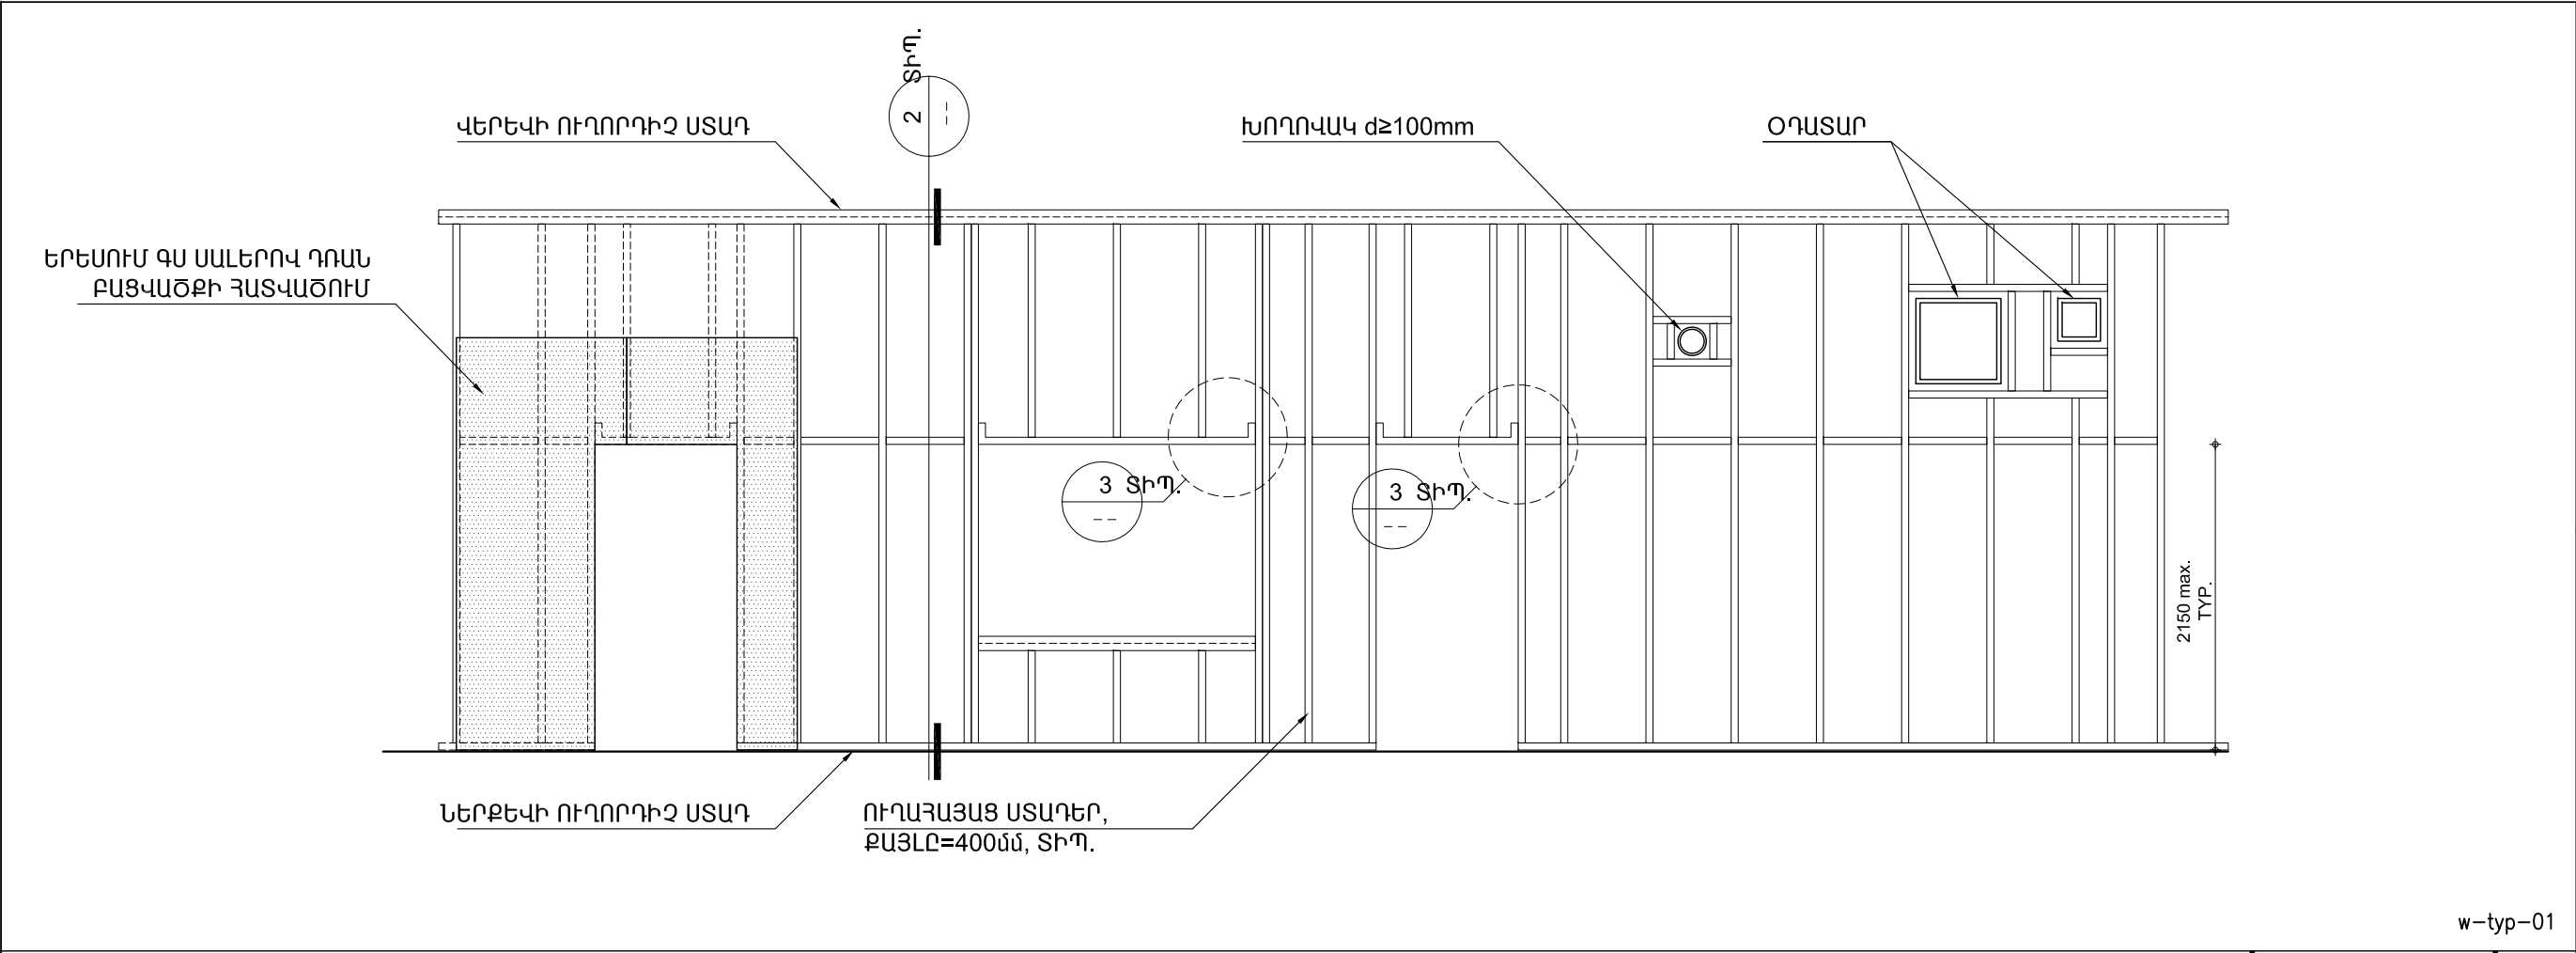

ՀՀ ՔԱՂԱՔԱՇԻՆՈՒԹՅԱՆ ՆԱԽԱՐԱՐՈՒԹՅԱՆ «ՔԱՂԱՔԱՇԻՆԱԿԱՆ ԾՐԱԳՐԵՐԻ ԻՐԱԿԱՆԱՑՄԱՆ ԳՐԱՄԵՆՅԱԿ»

ԵՐԵՎԱՆԻ ԿԱՄԵՐԱՅԻՆ ՊԵՏԱԿԱՆ ԹԱՏՐՈՆԻ ՆՈՐ ՄԱՍՆԱՇԵՆՔ (ԴԱՀԼԻԾ)

ՀԱՅԱՍՏԱՆԻ ՀԱՆՐԱՊԵՏՈՒԹՅՈՒՆ, ԵՐԵՎԱՆ, ԿՈՐՅՈՒՆԻ Փ., 16/2

ՆԱԽԱԳԾԻ ԵՄԲԵԼՈՒՄԵՏ

**NST architects**

«ՆՍԹ Արքիթեքշուր Ստուդիո» ՍՊԸ

ՊԵՏԱԿԱՆ ԼԻՑԵՆԶԻԱՎ 12889  
ՀՀ, 0010, ԵՐԵՎԱՆ, ՏՊԱԳՐԻՉՆԵՐԻ 8-23  
Հեռ. : (+37460) 527327  
www.nstarchitects.am

Ինժեներական ՀԱՄԱԿԱՐԳԵՐԻ ՆԱԽԱԳԾՈՂ:



«ԱՐՏԱՇԵՍ ՊՐՈԶԵԿՏ» ՍՊԸ


ՊԵՏԱԿԱՆ ԼԻՑԵՆԶԻԱՎ 14540  
ՀՀ, 0033, ԵՐԵՎԱՆ, Վ. ՀԱՄԱՐՁՈՒՄՅԱՆ 12-8  
Հեռ. : (+37410) 264571

ՏԻՊԱՐԱՅԻՆ ՄԵՏԱՂԱԿԱՆ ՍՏԱՂԵՐԻՑ ՄԻՋՆՈՐՄԻ ԿՈՆՍՏՐՈՒԿՑԻԱ

ՄԱՍՇՏԱԲ 1:50

1

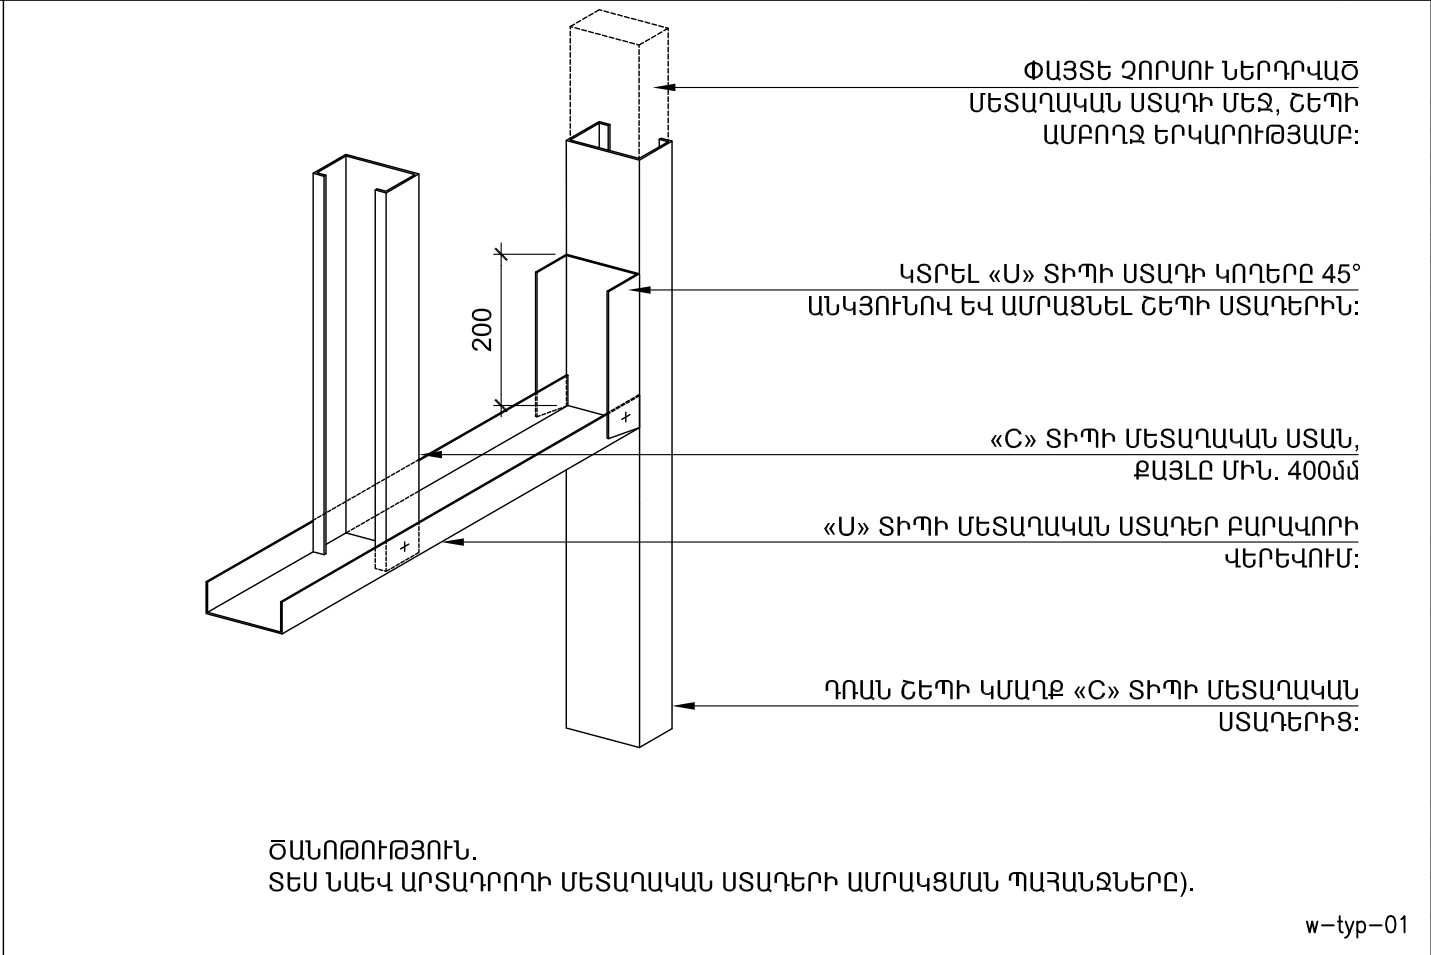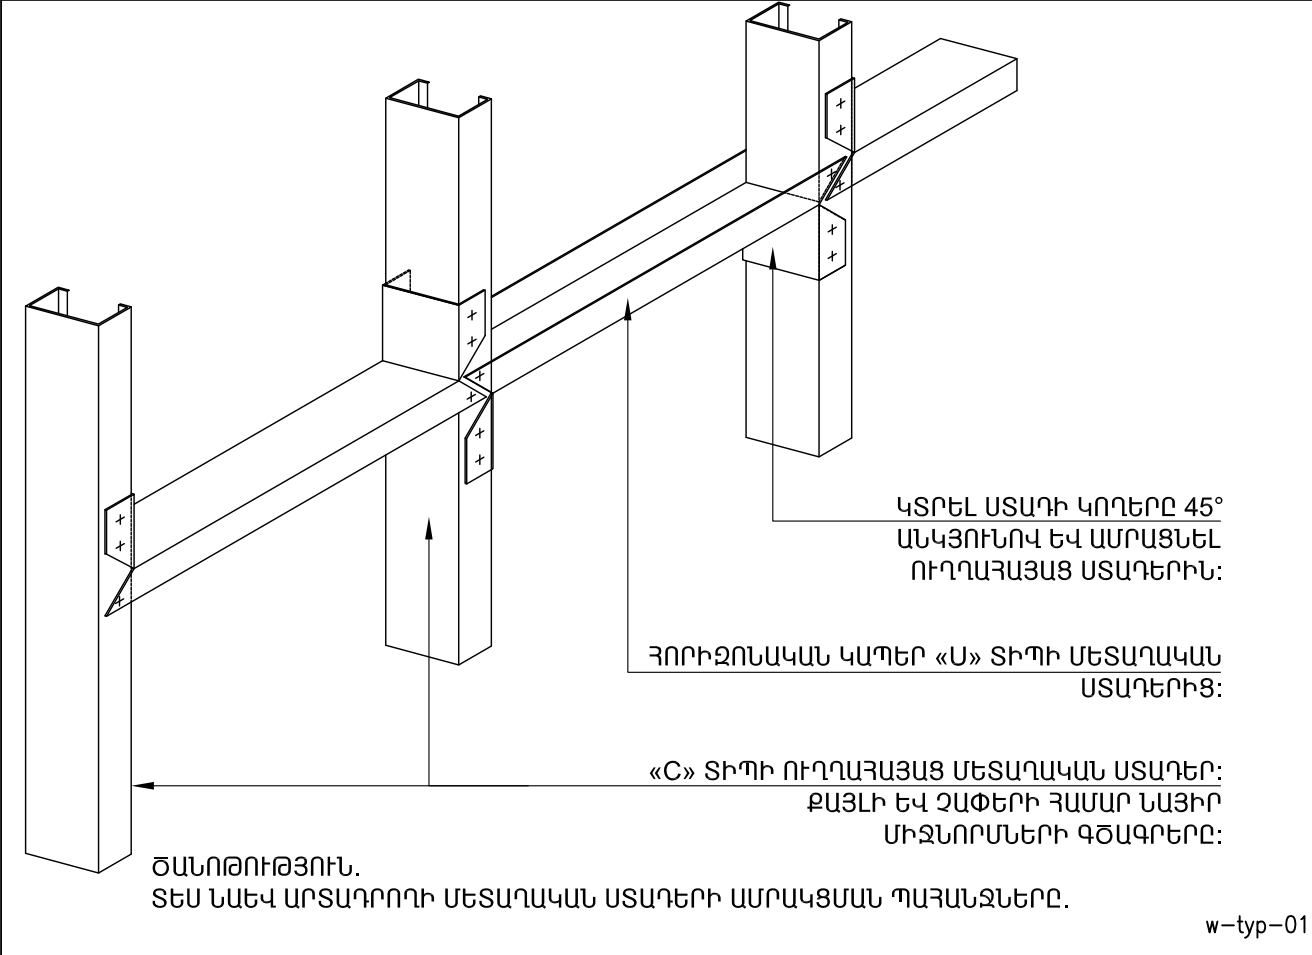

ԸՆԴՀԱՆՈՒՐ ԾԱՆՈԹՈՒԹՅՈՒՆՆԵՐ:		
No.	Բացատրություն	Ամսաթիվ
ՓՈԹՈՒՈՒԹՅՈՒՆՆԵՐ		
ԳԾԱԳՐԻ ԱՆՎԱՆՈՒՄԸ		
ԻՆՏԵՐԻԵՐԻ ՀԱՆԳՈՒՅՑՆԵՐ ՄԵՏԱՂԱԿԱՆ ՍՏԱՂԵՐԻՑ ՄԻՋՆՈՐՄԻ ԿՈՆՍՏՐՈՒԿՑԻԱՆԵՐ		
ՆԱԽԱԳԾԱՅԻՆ ՓՈՒԼ ԱՇԽԱՏԱՆՔԱՅԻՆ ՆԱԽԱԳԻԾ		
ԳԾԱԳՐԻ ՀԱՄԱՐԸ	ԱՄՍԱԹԻՎ 25.03.2015	<b>A8.13</b>
	ՆԱԽ. ՀԱՄԱՐԸ 043-14	
	ՄԱՍՇՏԱԲ	
ՆԳՃ Ի. ՆԵՐՍԻՍՅԱՆ		
ԵՄՔՏ Ղ. ՄԿՐՏՅԱՆ		
All drawings and written material appearing herein constitute original and unpublished work of the Architect and may not be used or disclosed without prior written consent of the Architects.		

ՀՈՐԻԶՈՆԱԿԱՆ ԿԱՊԵՐԻ ԻՐԱԿԱՆԱՑՈՒՄ

ՄԱՍՇՏԱԲ 1:10


2

ԴՈՒՆ ԲԱՅՎԱԾՔԻ ԿՈՆՍՏՐՈՒԿՏԱՎՈՐՄԱՆ ԴԵՏԱԼՆԵՐ

ՄԱՍՇՏԱԲ 1:10

3



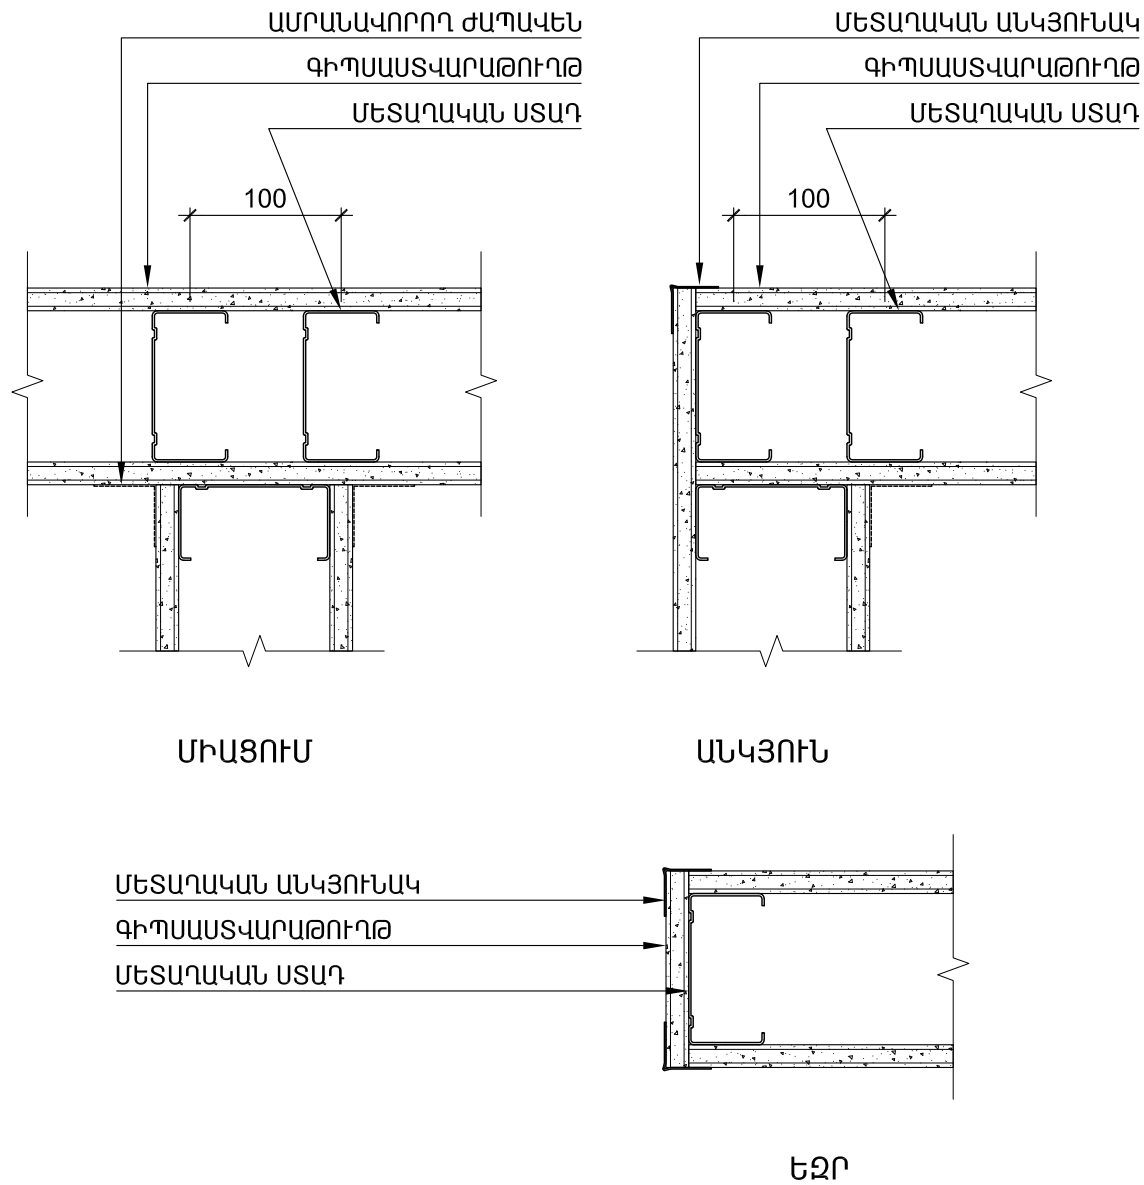

ՄԻԱՑՈՒՄ

ԱՆԿՅՈՒՆ


ԵԶՐ

w-typ-01

ՄԻՋՆՈՐՄՆԵՐԻ ՀԱՏՄԱՆ ԴԵՏԱԼՆԵՐ

ՄԱՍՇՏԱՔ  
1:5

5

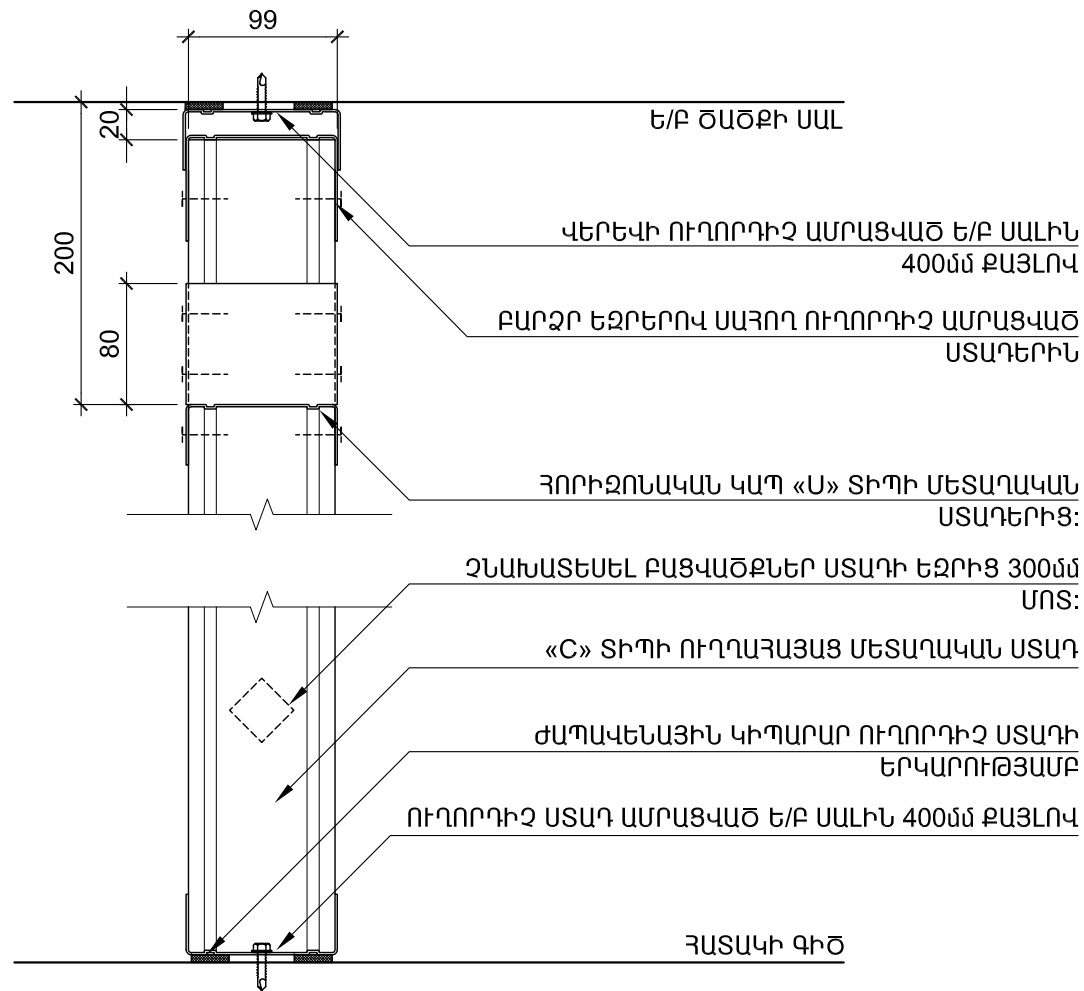

w-typ-01

ՈՒՂԱՀԱՅԱՑ ՍՏԱՂԵՐԻ ԱՄՐԱՑՄԱՆ ԴԵՏԱԼՆԵՐ

ՄԱՍՇՏԱՔ  
1:5

4

ՀՀ ՔԱՂԱՔԱՇԻՆՈՒԹՅԱՆ  
ՆԱԽԱՐԱՐՈՒԹՅԱՆ  
«ՔԱՂԱՔԱՇԻՆԱԿԱՆ  
ԾՐԱԳՐԵՐԻ  
ԻՐԱԿԱՆԱՑՄԱՆ  
ԳՐԱՍԵՆՅԱԿ»

ԵՐԵՎԱՆԻ ԿԱՄԵՐԱՅԻՆ  
ՊԵՏԱԿԱՆ ԹԱՏՐՈՆԻ  
ՆՈՐ ՄԱՍՆԱՇԵՆՔ  
(ԴԱՀԼԻԾ)

ՀԱՅԱՍՏԱՆԻ ՀԱՆՐԱՊԵՏՈՒԹՅՈՒՆ,  
ԵՐԵՎԱՆ, ԿՈՐՅՈՒՆԻ Փ., 16/2

ՆԱԽԱԳԾԻ ԵՄԲԵԼՈՒՄԸ

NST architects

«ՆԱԹ ԱՐԽԻԹԵԿՆԵՐ ՍՊԵՐԻՍ»  
ՍՊԸ

ՊԵՏԱԿԱՆ ԼԻՑԵՆԶԻԱՅԻՆ 12889  
ՀՀ, 0010, ԵՐԵՎԱՆ, ՏՊԱԳՐԻՉՆԵՐԻ 8-23  
ՀԵՌ, : (+37460) 527327  
www.nstarchitects.am

ԻՆՏԵՆՏԻՎԱԿԱՆ  
ՀԱՄԱԿԱՐԳԵՐԻ ՆԱԽԱԳԾՈՂ:

«ԱՐՏԱՇԵՍ ՊՐՈԶԵԿՏ» ՍՊԸ

ՊԵՏԱԿԱՆ ԼԻՑԵՆԶԻԱՅԻՆ 14540  
ՀՀ, 0033, ԵՐԵՎԱՆ, Վ. ՀԱՄԱՐԱՉՈՒՄՅԱՆ 12-8  
ՀԵՌ, : (+37410) 264571

ԸՆԴՀԱՆՈՒՐ ԾԱՆՈԹՈՒԹՅՈՒՆՆԵՐ:


No. Բացառությունը Ամսաթիվ

ՓՈԹՈԽՈՒԹՅՈՒՆՆԵՐ

ԳԾԱԳՐԻ ԱՆՎԱՆՈՒՄԸ

ԻՆՏԵՐԻԵՐԻ ՀԱՆԳՈՒՅՑՆԵՐ  
ՄԵՏԱՂԱԿԱՆ ՍՏԱՂԵՐԻ  
ԱՄՐԱՑՄԱՆ ԴԵՏԱԼՆԵՐ

ՆԱԽԱԳԾԱՅԻՆ ՓՈԽ


ԱՇԽԱՏԱՆՔԱՅԻՆ ՆԱԽԱԳԻԾ

ԳԾԱԳՐԻ ՀԱՄԱՐԸ	ԱՄՍԱԹԻՎ 25.03.2015
A8.14	ՆԱԽ. ՀԱՄԱՐԸ 043-14
	ՄԱՍՇՏԱՔ Մ1:5


ՆԳՃ Ի. ՆԵՐՍԻՍՅԱՆ

ԵՄՔ Դ. ՄԿՐՏՅԱՆ


All drawings and written material appearing  
herein constitute original and unpublished work  
of the Architect and may not be used or  
disclosed without prior written consent of the  
Architects.  
Copyright 2015 NST Architects

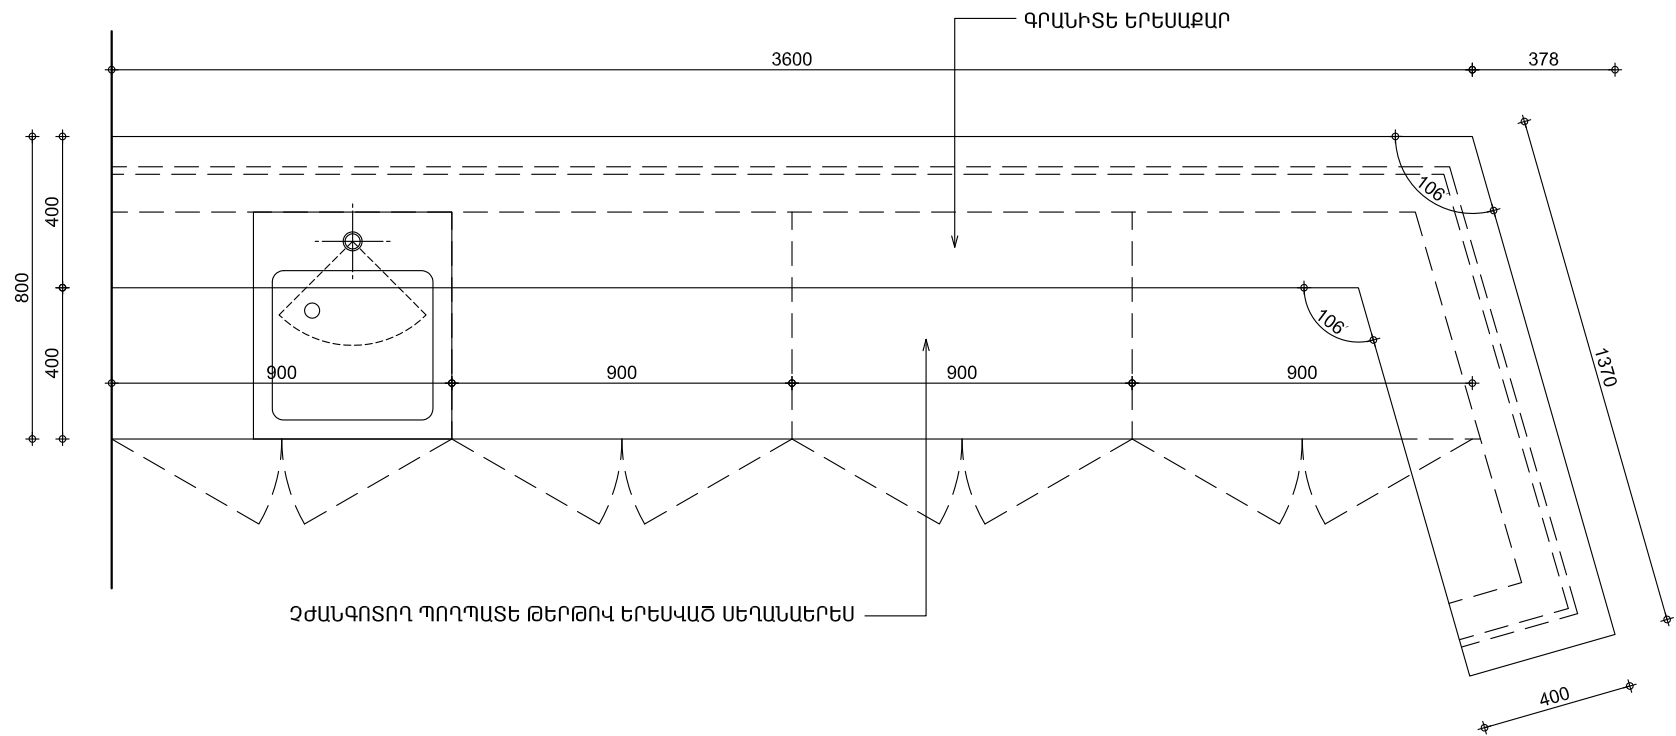


1 ՀԱՏԱԿԱԳԻԾ 1:20

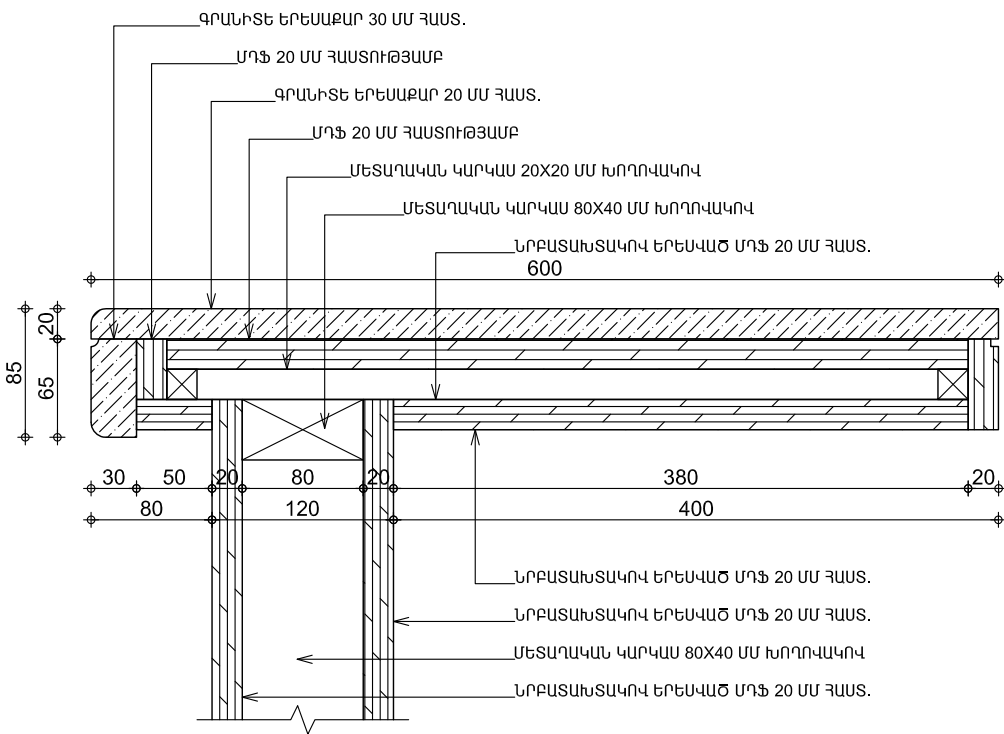

2 ՀԱՆԳՈՒՅՑ 1 1:5

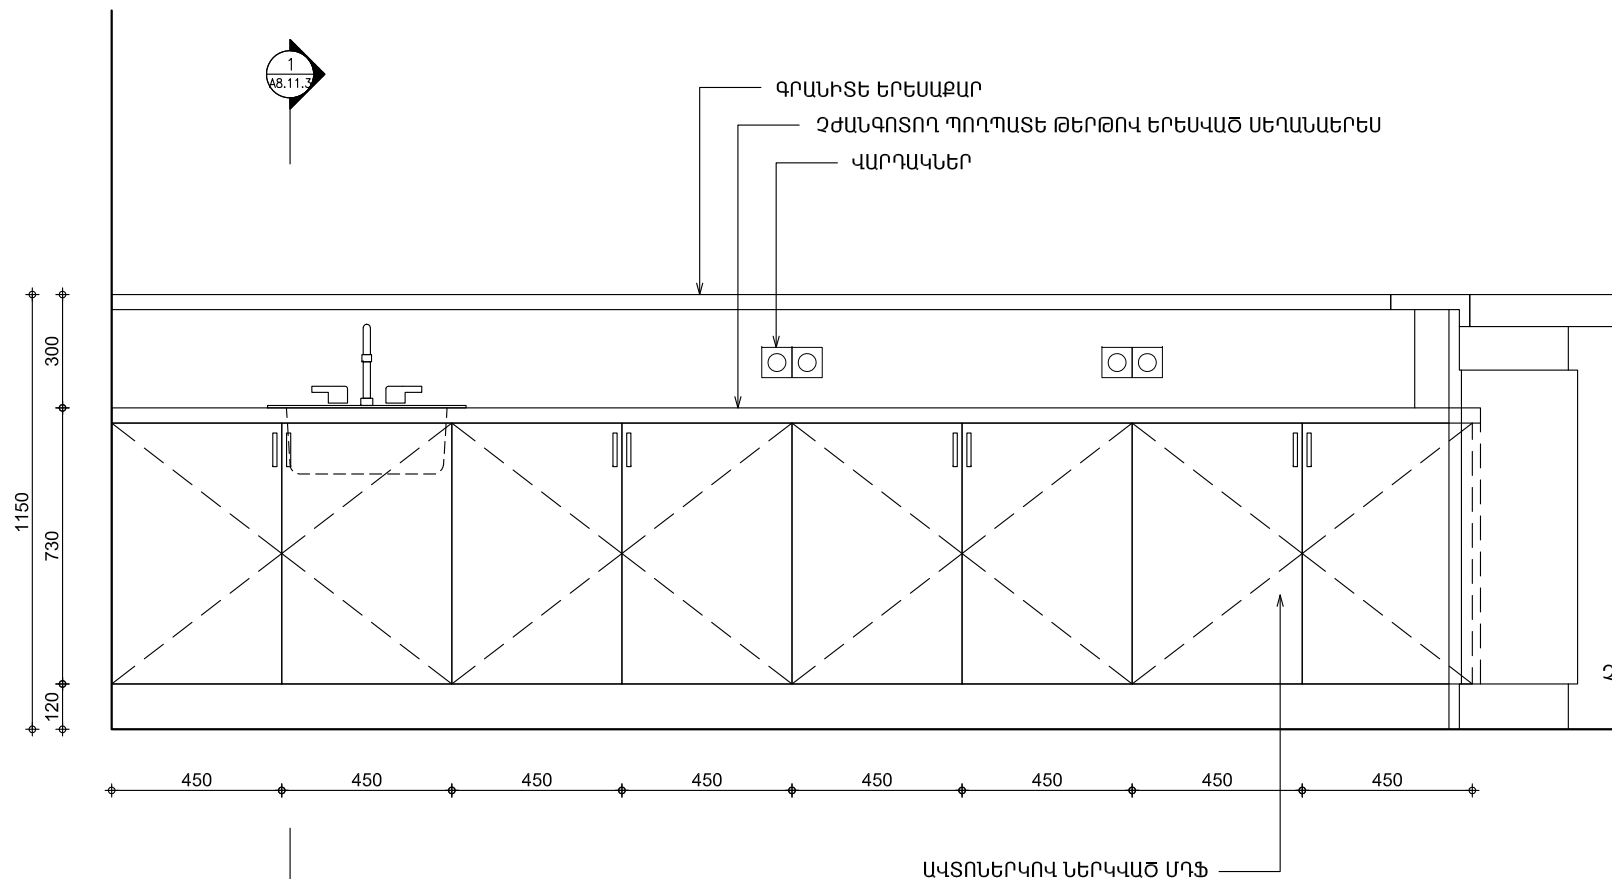

3 ՏԵՍՔ ԴԻՄԱՅԻՑ 1:20

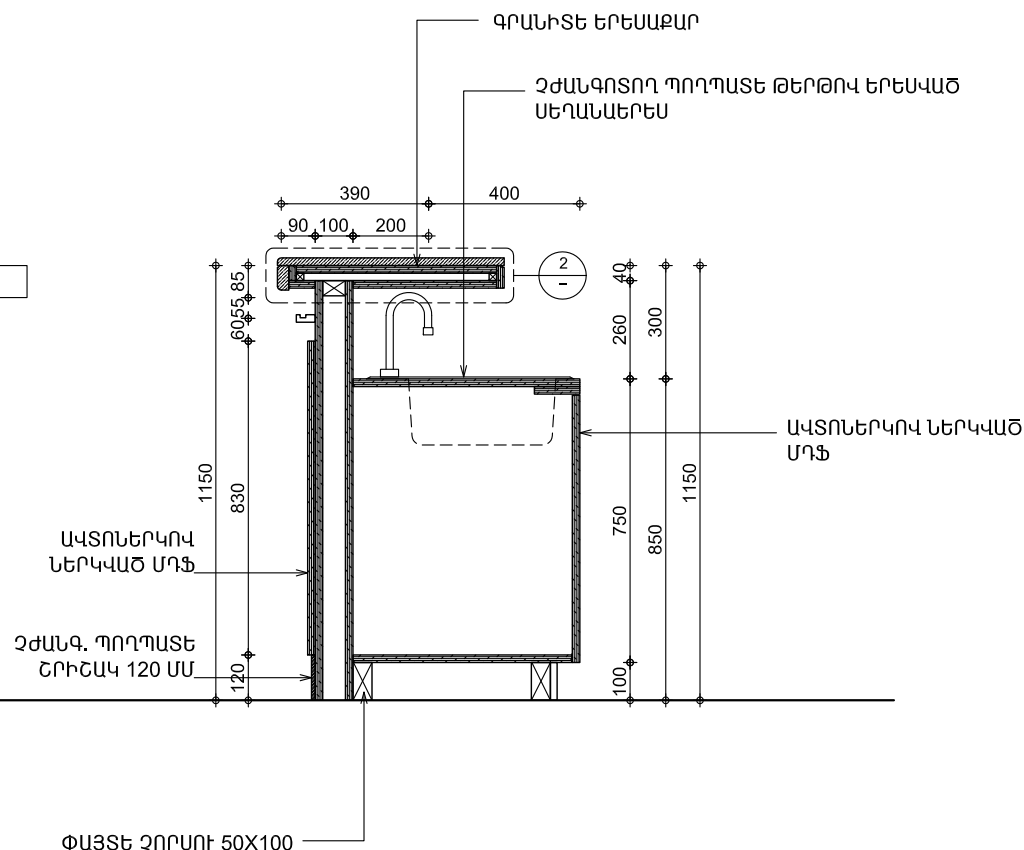

4 ՀԱՏՎԱԾՔ 1 1:20

ՀՀ ՔԱՂԱՔԱՇԻՆՈՒԹՅԱՆ  
ՆԱԽԱՐԱՐՈՒԹՅԱՆ  
«ՔԱՂԱՔԱՇԻՆԱԿԱՆ  
ԾՐԱԳՐԵՐԻ  
ԻՐԱԿԱՆԱՑՄԱՆ  
ԳՐԱՍԵՆՅԱԿ»

ԵՐԵՎԱՆԻ ԿԱՄԵՐԱՅԻՆ  
ՊԵՏԱԿԱՆ ԹԱՏՐՈՆԻ  
ՆՈՐ ՄԱՍՆԱՇԵՆՔ  
(ԴԱՅԼԻԾ)

ՀԱՅԱՍՏԱՆԻ ՀԱՆՐԱՊԵՏՈՒԹՅՈՒՆ,  
ԵՐԵՎԱՆ, ԿՈՐՅՈՒՆԻ Փ., 16/2

ՆԱԽԱԳԾԻ ԵՄԲԵՍԱՐԱՊԵՏ

NST architects

«ՆՍԹ Արքիթեքշուր Ստուդիո»  
ՍՊԸ

ՊԵՏԱԿԱՆ ԼԻՑԵՆԶԻԱՎՈՐ 12889  
ՀՀ, 0010, ԵՐԵՎԱՆ, ՏՊԱԳՐԻՉՆԵՐԻ 8-23  
Հեռ. : (+37460) 527327  
www.nstarchitects.am

ԻՆՏԵՆՏԻՎԱԿԱՆ  
ՀԱՄԱԿԱՐԳԵՐԻ ՆԱԽԱԳԾՈՂ:

«ԱՐՏԱՇԵՍ ՊՐՈԶԵԿՏ» ՍՊԸ

ՊԵՏԱԿԱՆ ԼԻՑԵՆԶԻԱՎՈՐ 14540  
ՀՀ, 0033, ԵՐԵՎԱՆ, Վ. ՀԱՄԱՐԱԶՈՒՄՅԱՆ 12-8  
Հեռ. : (+37410) 264571

ԸՆԴՀԱՆՈՒՐ ԾԱՆՈԹՈՒԹՅՈՒՆՆԵՐ:


No. Բացառությունը Ամսաթիվ

ՓՈԹՈՒՆՈՒԹՅՈՒՆՆԵՐ

ԳԾԱԳՐԻ ԱՆՎԱՆՈՒՄԸ

ԲԱՐԻ ԴԻՄԱՍԵՂԱՆ

ՆԱԽԱԳԾԱՅԻՆ ՓՈԼ

ԱՇԽԱՏԱՆՔԱՅԻՆ ՆԱԽԱԳԻԾ


ԳԾԱԳՐԻ ՀԱՄԱՐԸ	ԱՄՍԱԹԻՎ 25.03.2015
A8.15.1	ՆԱԽ. ՀԱՄԱՐԸ 043-14
	ՄԱՍՇՏԱՔ Մ1:20

ՆԳՃ Ի. ՆԵՐՍԻՍՅԱՆ


ԵՄԲ. Դ. ՄԿՐՏՅԱՆ

All drawings and written material appearing  
herein constitute original and unpublished work  
of the Architect and may not be used or  
disclosed without prior written consent of the  
Architects.


Copyright 2015 NST Architects

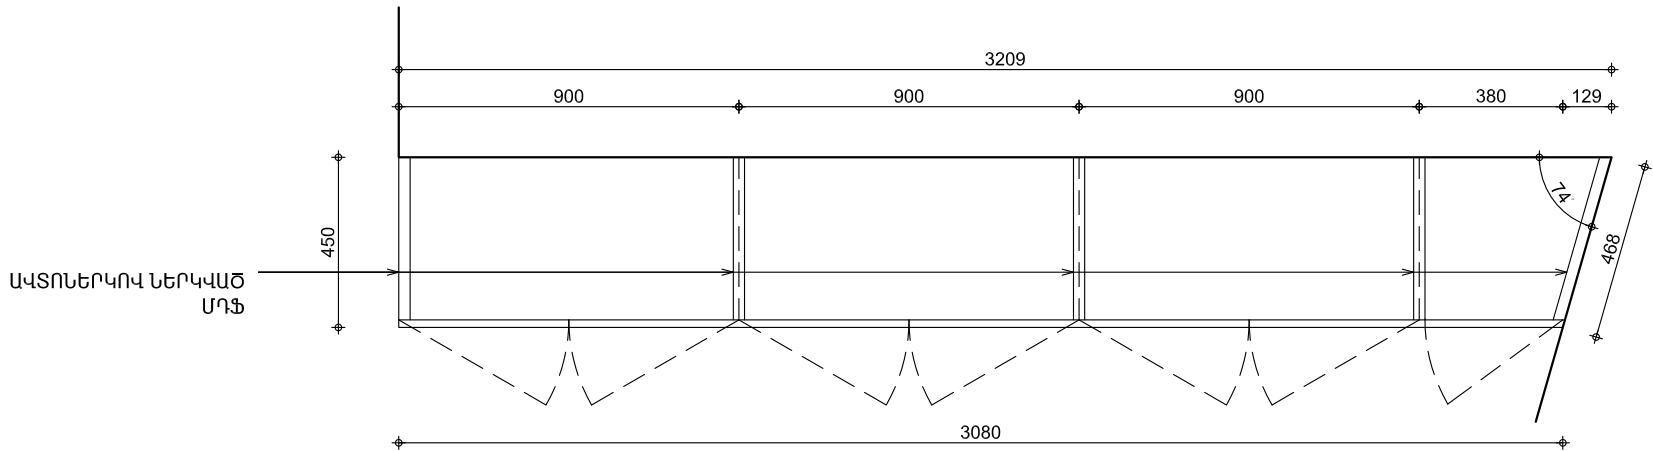

1 ՀԱՏԱԿԱԳԻԾ 1:20

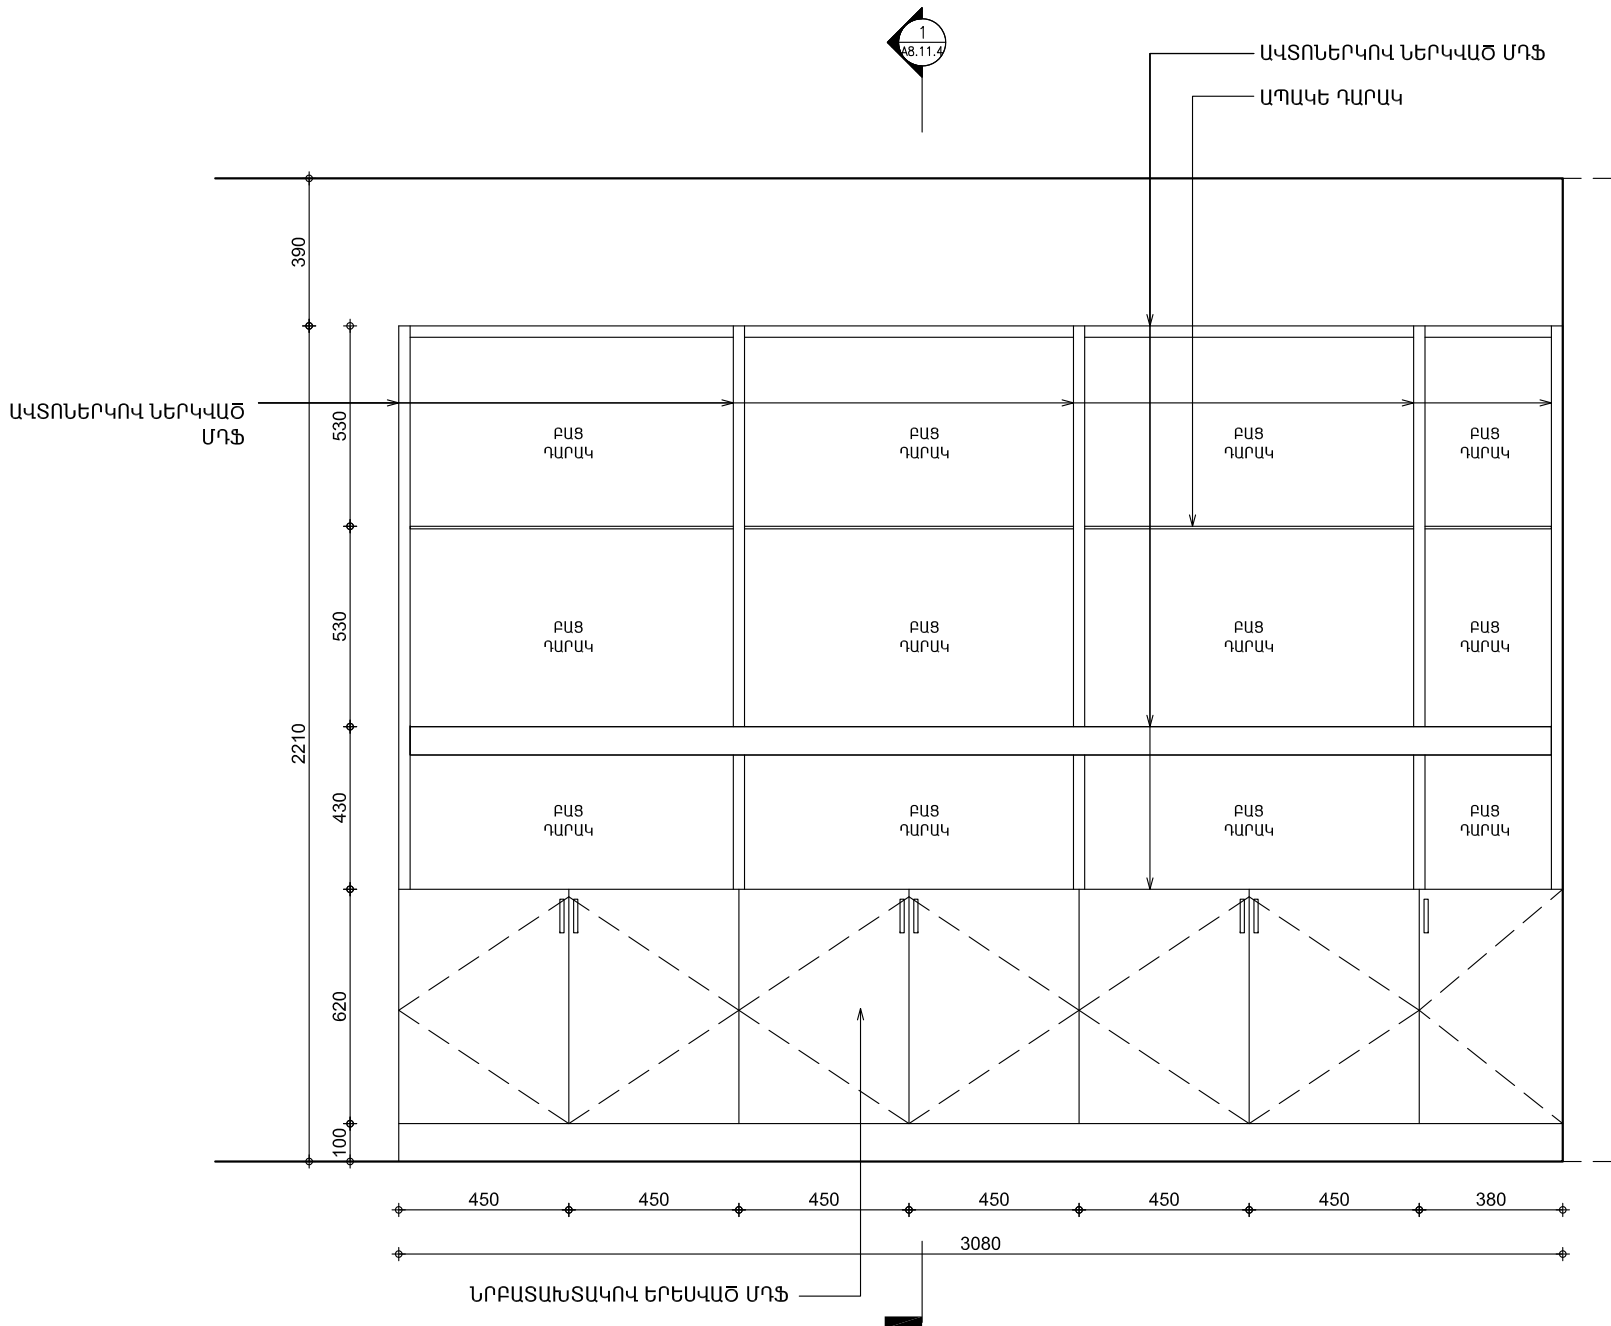

2 ՏԵՍՔ ԴԻՄԱՑԻՑ 1:20

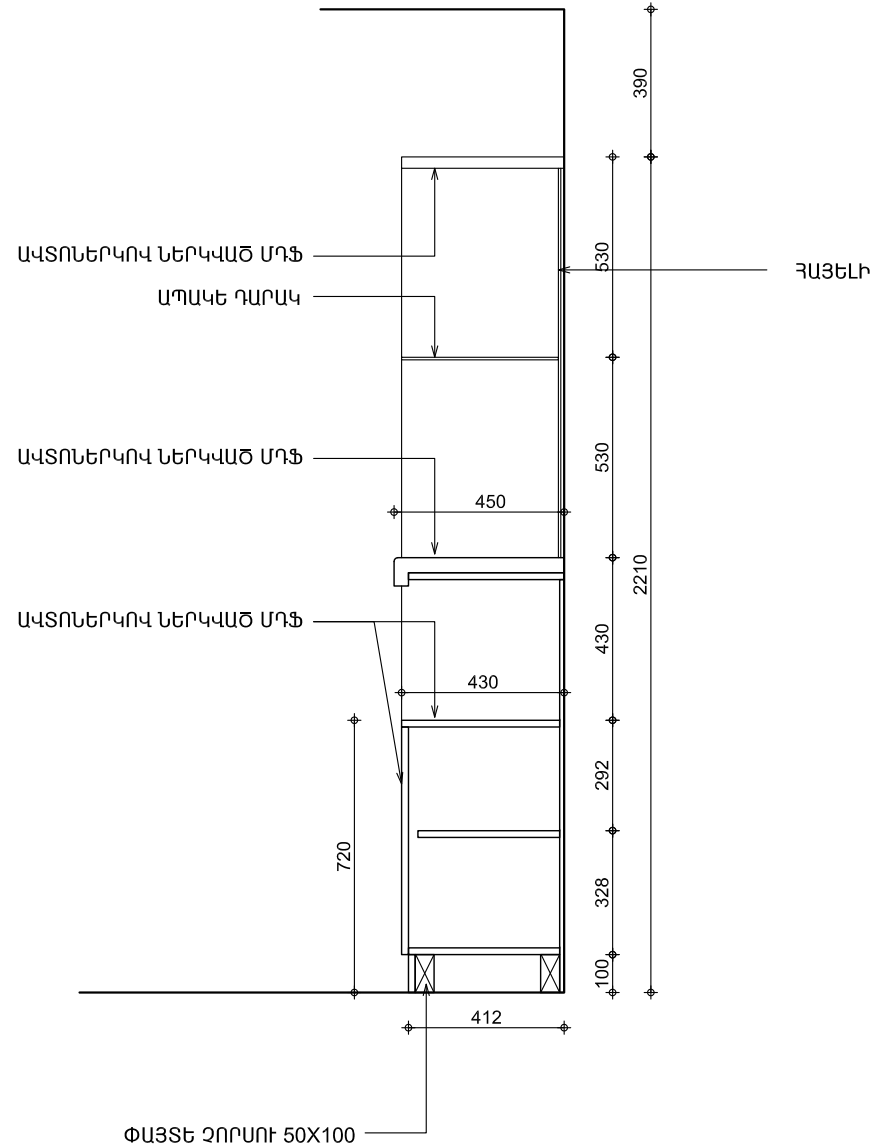

3 ՀԱՏՎԱԾՔ 1 1:20

ՀՀ ՔԱՂԱՔԱՇԻՆՈՒԹՅԱՆ  
ՆԱԽԱՐԱՐՈՒԹՅԱՆ  
«ՔԱՂԱՔԱՇԻՆԱԿԱՆ  
ԾՐԱԳՐԵՐԻ  
ԻՐԱԿԱՆԱՑՄԱՆ  
ԳՐԱՍԵՆՅԱԿ»

ԵՐԵՎԱՆԻ ԿԱՄԵՐԱՅԻՆ  
ՊԵՏԱԿԱՆ ԹԱՏՐՈՆԻ  
ՆՈՐ ՄԱՍՆԱՇԵՆՔ  
(ԴԱՅԼԻՃ)

ՀԱՅԱՍՏԱՆԻ ՀԱՆՐԱՊԵՏՈՒԹՅՈՒՆ,  
ԵՐԵՎԱՆ, ԿՈՐՅՈՒՆԻ Փ., 16/2

ՆԱԽԱԳԾԻ ԵՄՐԱՐԱՊԵՏ  
**NST architects**  
«ՆՍԹ Արքիթեքշուր Ստուդիո»  
ՍՊԸ  
ՊԵՏԱԿԱՆ ԼԻՑԵՆԶԻԱՄԱՆ 12889  
ՀՀ, 0010, ԵՐԵՎԱՆ, ՏՊԱԳՐԻՉՆԵՐԻ 8-23  
Հեռ. : (+37460) 527327  
www.nstarchitects.am

ԻՆՃԵՆԵՐԱԿԱՆ  
ՀԱՄԱԿԱՐԳԵՐԻ ՆԱԽԱԳԾՈՂ:  
«ԱՐՏԱՇԵՍ ՊՐՈԶԵԿՏ» ՍՊԸ  
ՊԵՏԱԿԱՆ ԼԻՑԵՆԶԻԱՄԱՆ 14540  
ՀՀ, 0033, ԵՐԵՎԱՆ, Վ. ՀԱՄԱՐԱԶՈՒՄՅԱՆ 12-8  
Հեռ. : (+37410) 264571

ԸՆԴՀԱՆՈՒՐ ԾԱՆՈԹՈՒԹՅՈՒՆՆԵՐ:

No.	Բացատրություն	Ամսաթիվ

ՓՈՓՈԽՈՒԹՅՈՒՆՆԵՐ

ԳԾԱԳՐԻ ԱՆՎԱՆՈՒՄԸ

ԲԱՐԻ ԵՏԵՎԻ ՊԱՀԱՐԱՆ

ՆԱԽԱԳԾԱՅԻՆ ՓՈԼ  
ԱՇԽԱՏԱՆՔԱՅԻՆ ՆԱԽԱԳԻԾ


ԳԾԱԳՐԻ ՀԱՄԱՐԸ	ԱՄՍԱԹԻՎ 25.03.2015
A8.15.2	ՆԱԽ. ՀԱՄԱՐԸ 043-14
	ՄԱՍՇՏԱՔ Մ1:20

ՆԳՃ Ի. ՆԵՐՍԻՍՅԱՆ

ԵՄՐԱՐ. Ղ. ՄԿՐՏՅԱՆ

All drawings and written material appearing  
herein constitute original and unpublished work  
of the Architect and may not be used or  
disclosed without prior written consent of the  
Architects.

Copyright 2015 NST Architects

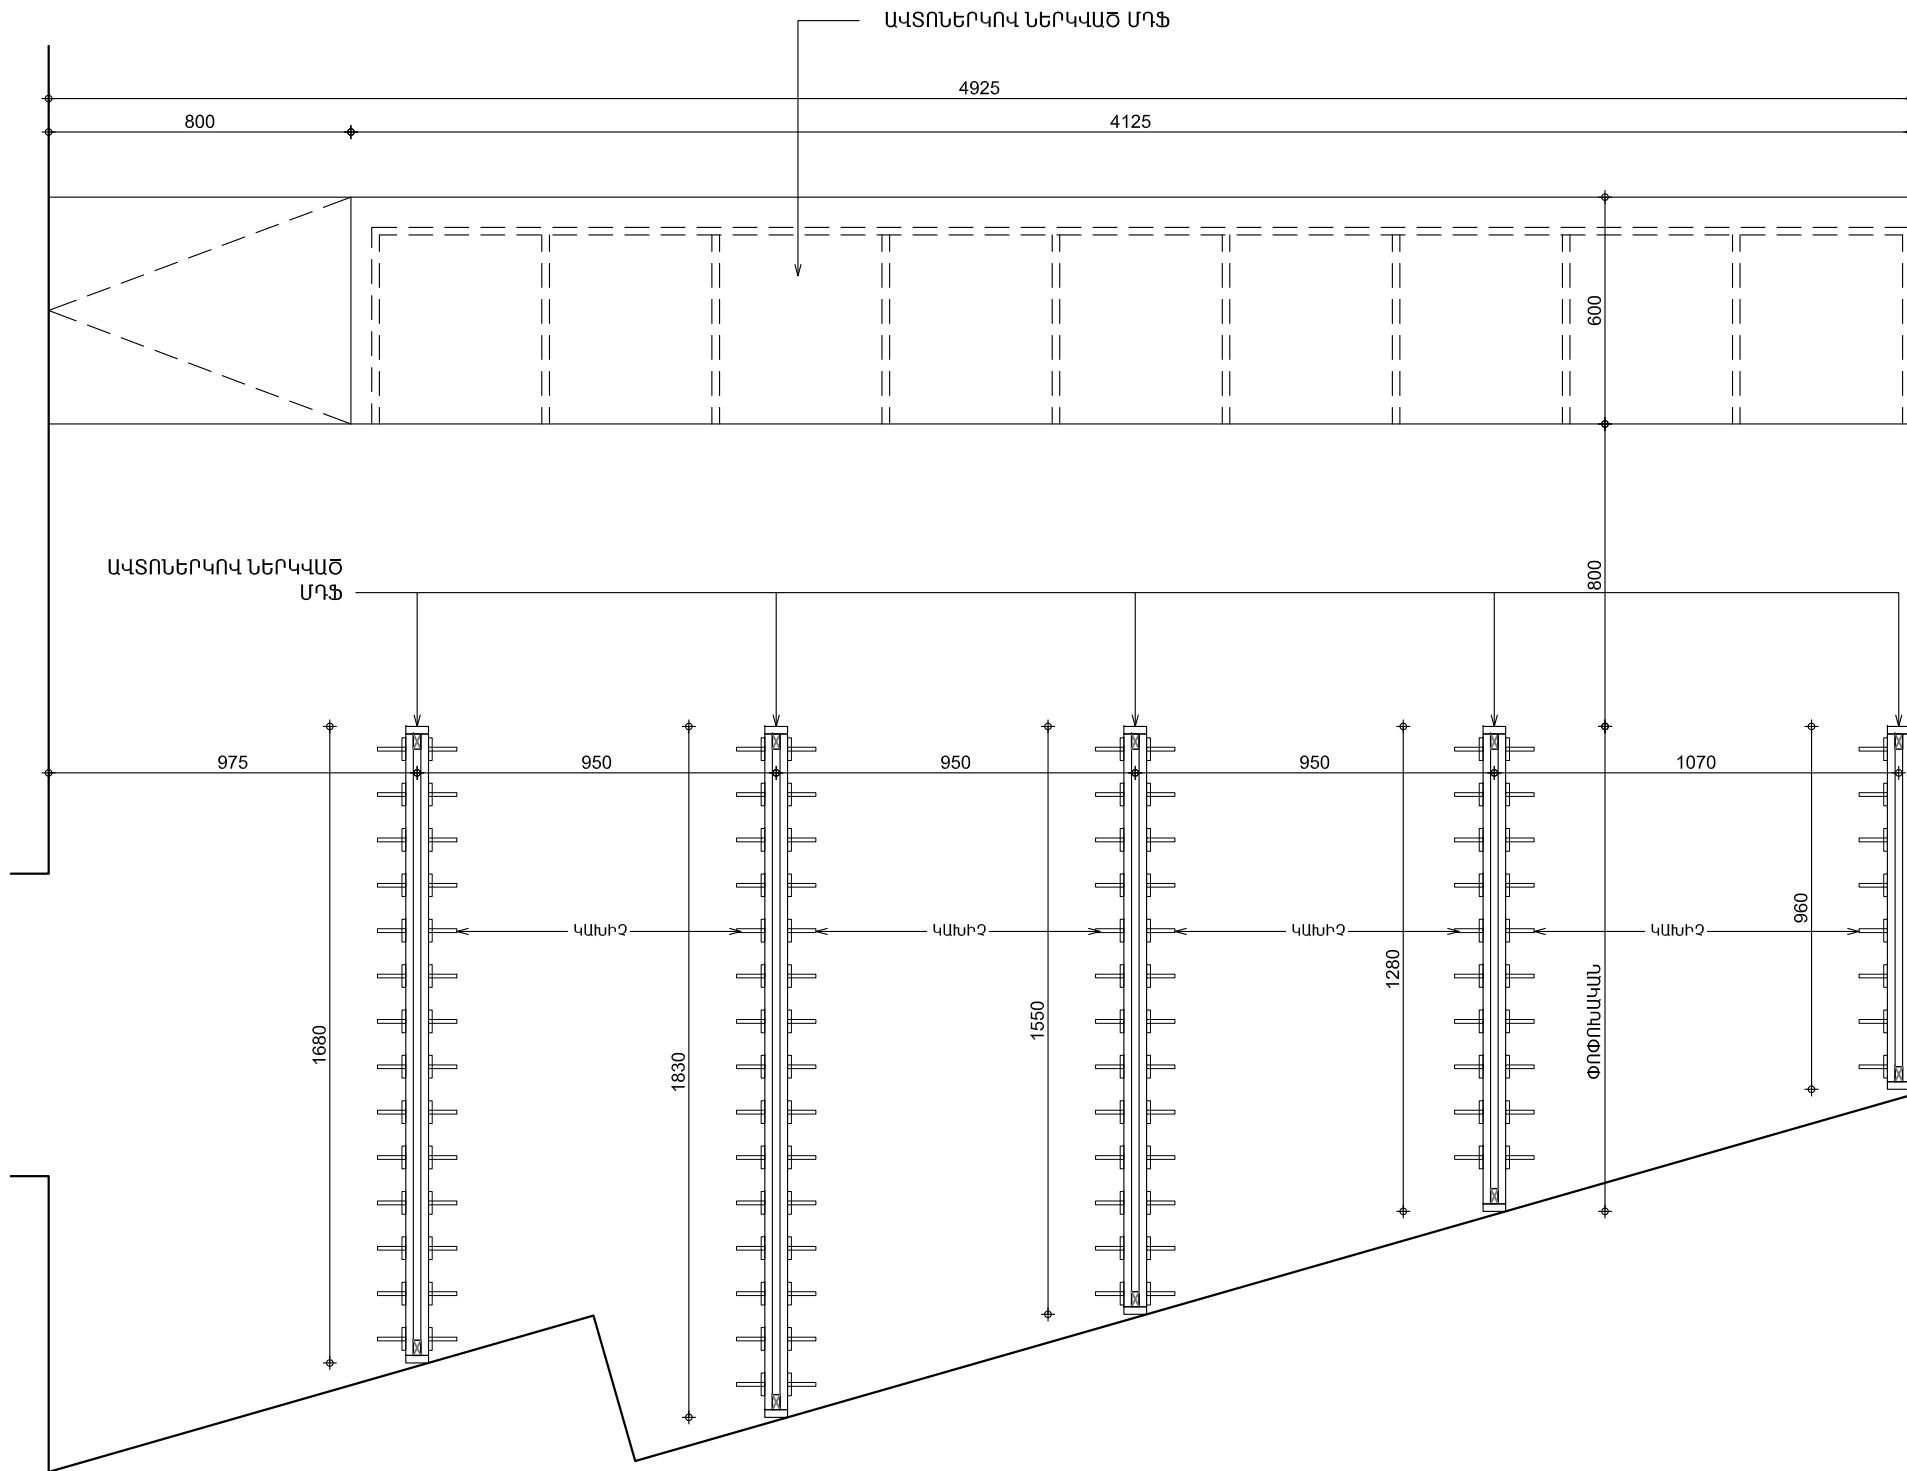

1 ԶԱՆԴԵՐՁԱՐԱՆԻ ՄԱՆՐԱՄԱՍՆ ՀԱՏԱԿԱԳԻԾ

1:20

ՀՀ ՔԱՂԱՔԱՇԻՆՈՒԹՅԱՆ  
ՆԱԽԱՐԱՐՈՒԹՅԱՆ  
«ՔԱՂԱՔԱՇԻՆԱԿԱՆ  
ԾՐԱԳՐԵՐԻ  
ԻՐԱԿԱՆԱՑՄԱՆ  
ԳՐԱՍԵՆՅԱԿ»

ԵՐԵՎԱՆԻ ԿԱՄԵՐԱՅԻՆ  
ՊԵՏԱԿԱՆ ԹԱՏՐՈՆԻ  
ՆՈՐ ՄԱՍՆԱՇԵՆՔ  
(ԴԱՅԼԻԾ)

ՀԱՅԱՍՏԱՆԻ ՀԱՆՐԱՊԵՏՈՒԹՅՈՒՆ,  
ԵՐԵՎԱՆ, ԿՈՐՅՈՒՆԻ Փ., 16/2

ՆԱԽԱԳԾԻ ՃԱՐՏԱՐԱՊԵՏ  
**NST architects**  
«ՆՍԹ Արքիթեքշուր Ստուդիո»  
ՍՊԸ  
ՊԵՏԱԿԱՆ ԼԻՑԵՆԶԻԱ՝ 12889  
ՀՀ, 0010, ԵՐԵՎԱՆ, ՏՊԱԳՐԻՉՆԵՐԻ 8-23  
Հեռ. : (+37460) 527327  
www.nstarchitects.am

Ինժեներական  
ՀԱՄԱԿԱՐԳԵՐԻ ՆԱԽԱԳԾՈՂ:  
«ԱՐՏԱՇԵՍ ՊՐՈՋԵԿՏ» ՍՊԸ  
ՊԵՏԱԿԱՆ ԼԻՑԵՆԶԻԱ՝ 14540  
ՀՀ, 0033, ԵՐԵՎԱՆ, Վ. ՀԱՐԱՐԱՉՈՒՄՅԱՆ 12-8  
Հեռ. : (+37410) 264571

ԸՆԴՀԱՆՈՒՐ ԾԱՆՈԹՈՒԹՅՈՒՆՆԵՐ:

No.	Բացատրություն	Ամսաթիվ

ՓՈՓՈԽՈՒԹՅՈՒՆՆԵՐ

ԳԾԱԳՐԻ ԱՆՎԱՆՈՒՄԸ


ՀԱՆԴԵՐՁԱՐԱՆԻ  
ՀԱՏԱԿԱԳԻԾ

ՆԱԽԱԳԾԱՅԻՆ ՓՈՒԼ  
ԱՇԽԱՏԱՆՔԱՅԻՆ ՆԱԽԱԳԻԾ


ԳԾԱԳՐԻ ՀԱՄԱՐԸ	ԱՄՍԱԹԻՎ
	25.03.2015
	ՆԱԽ. ՀԱՄԱՐԸ
A8.15.3	043-14
	ՄԱՍՇՏԱՔ
ՆԳԾ Ի. ՆԵՐՄԻՍՅԱՆ	Մ1:20

ՆԳԾ Ի. ՆԵՐՄԻՍՅԱՆ	
ՃԱՐՏ. Դ. ՄԿՐՏՉՅԱՆ	


All drawings and written material appearing  
herein constitute original and unpublished work  
of the Architect and may not be used or  
disclosed without prior written consent of the  
Architects.  
Copyright 2015 NST Architects

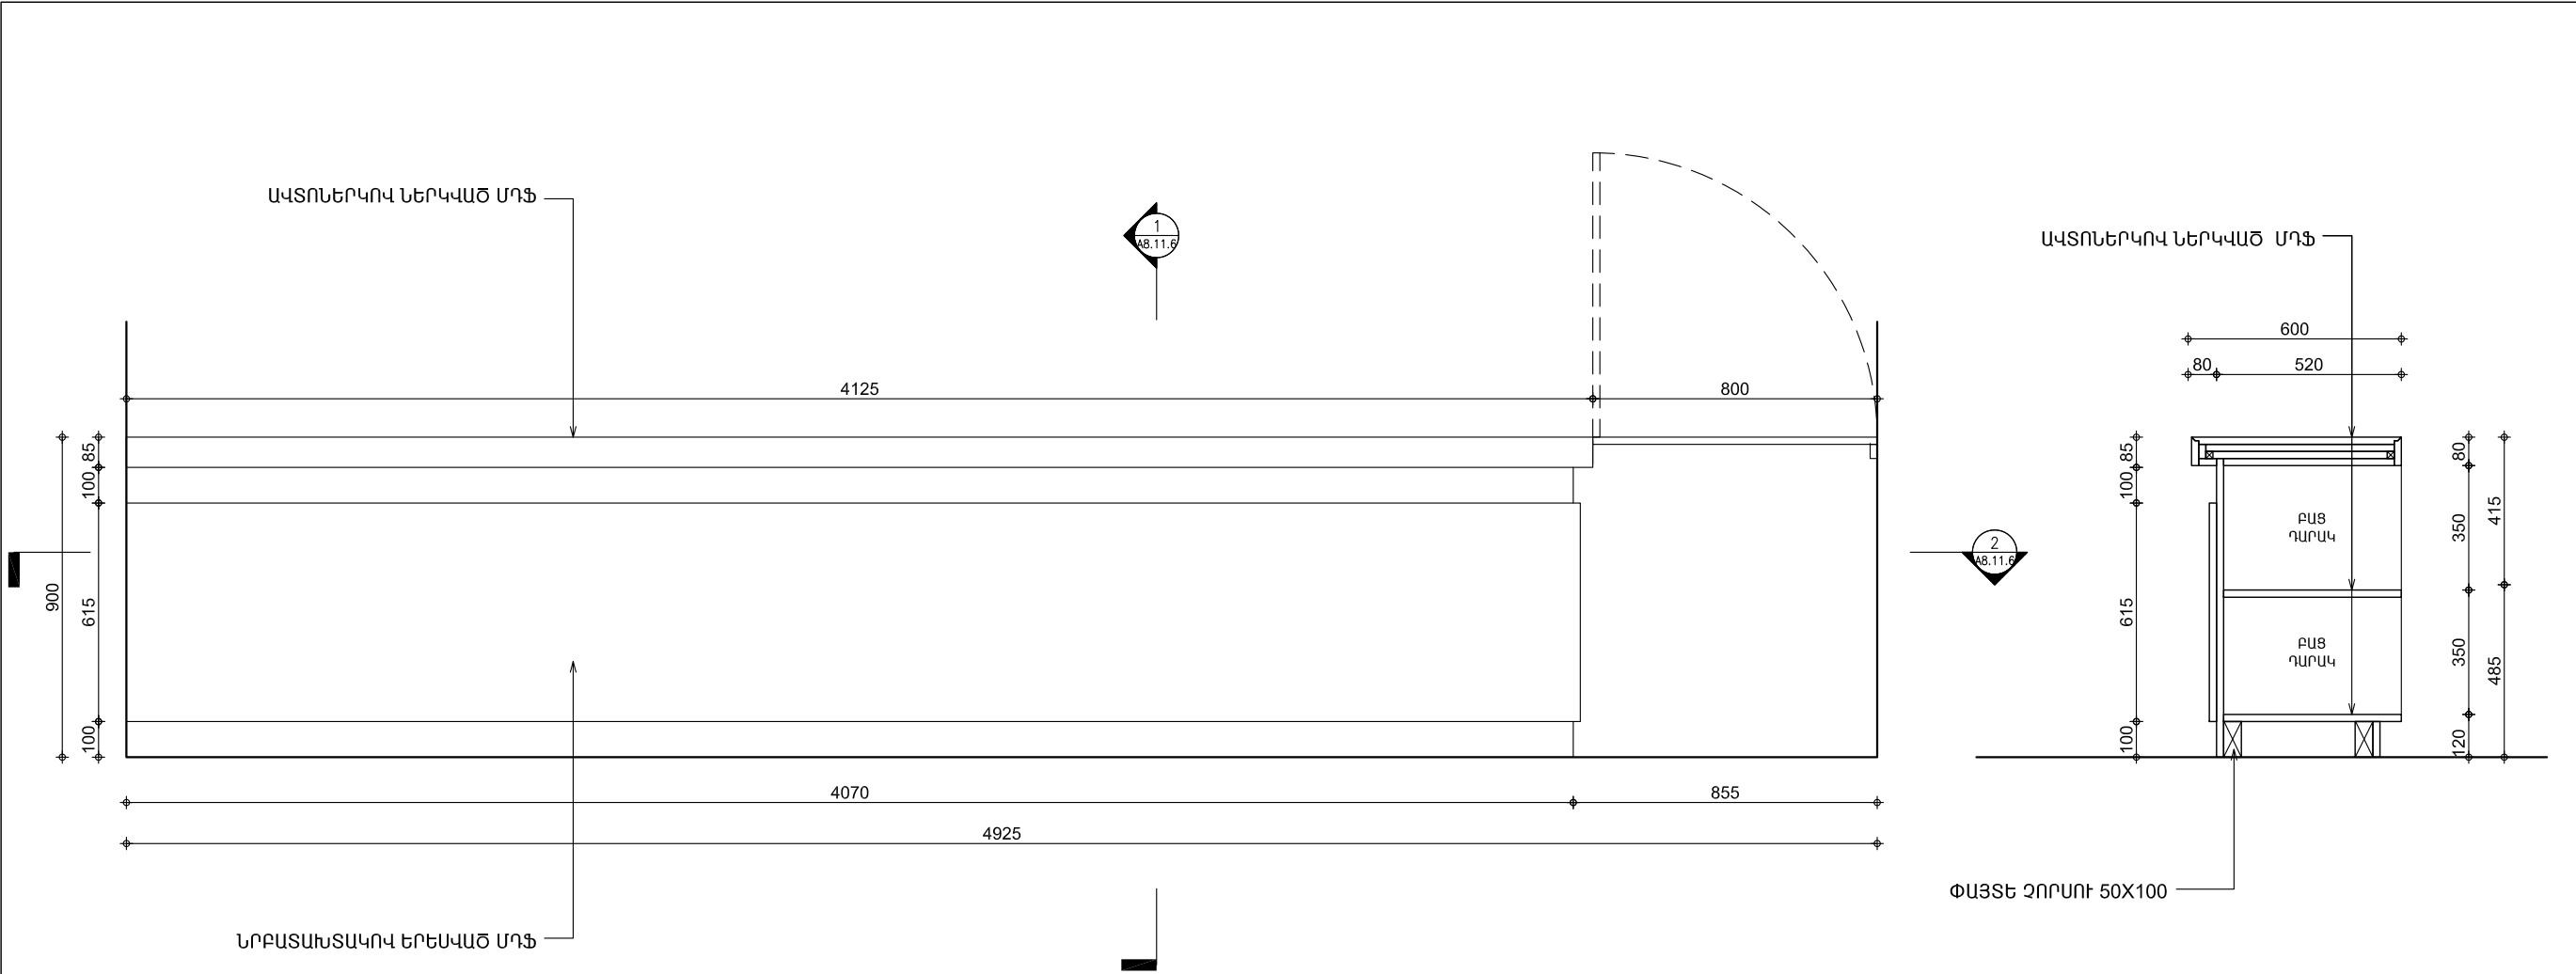

1 ՏԵՍՔ ԴԻՄԱՑԻՑ 1:20

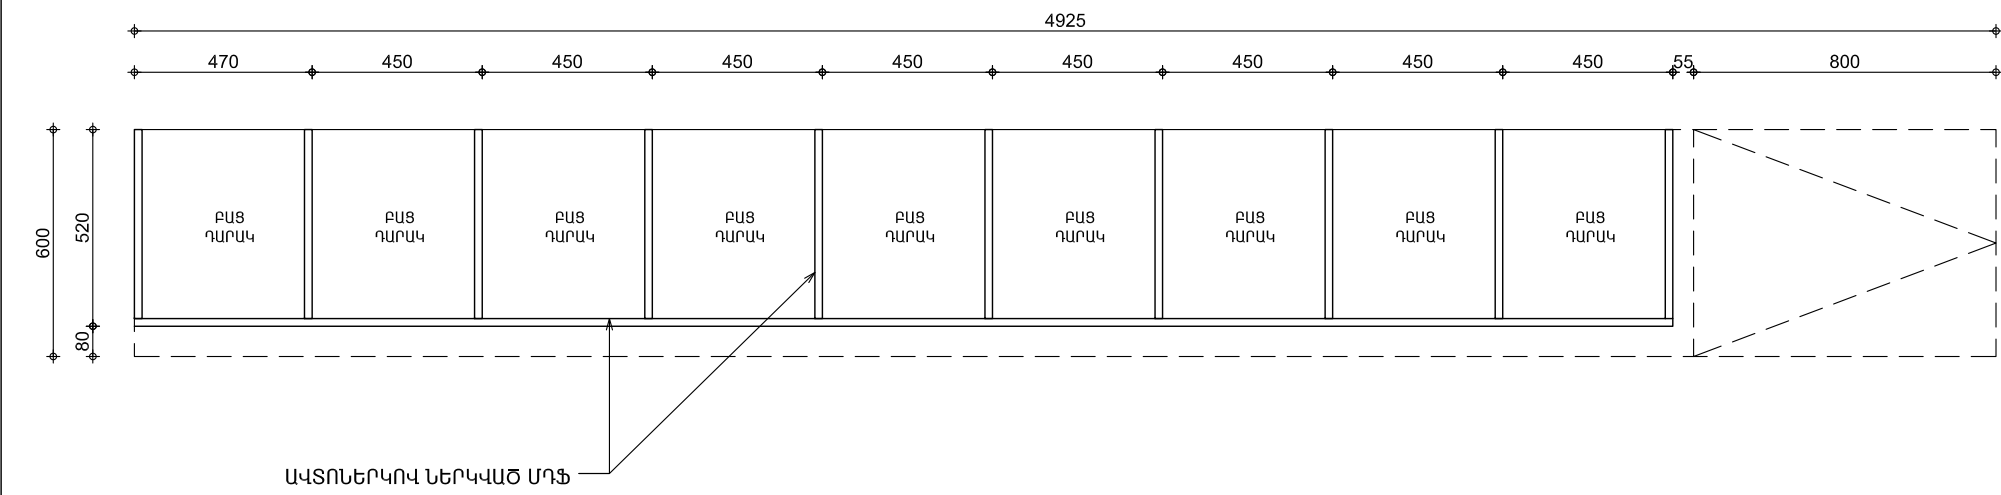

3 ՀԱՏՎԱԾՔ 2 1:20

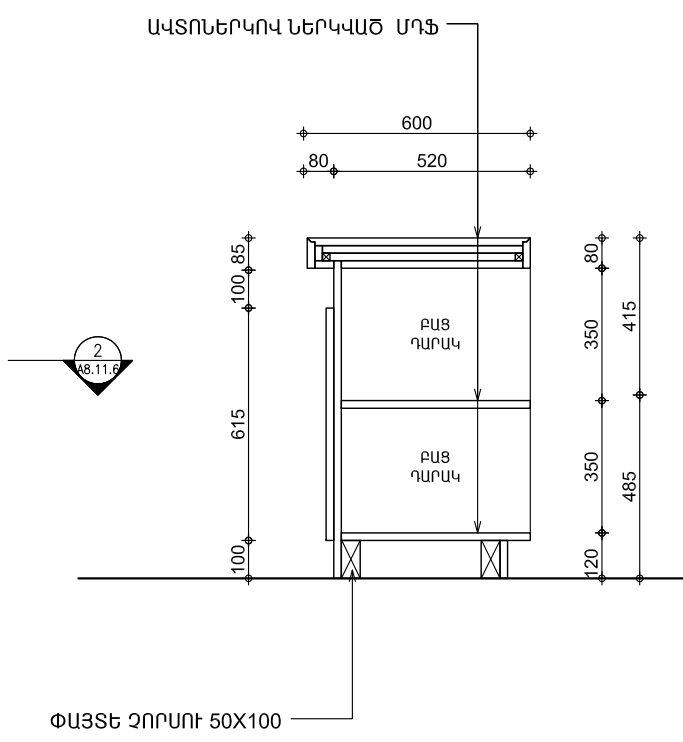

2 ՀԱՏՎԱԾՔ 1 1:20

ՀՀ ՔԱՂԱՔԱՇԻՆՈՒԹՅԱՆ  
ՆԱԽԱՐԱՐՈՒԹՅԱՆ  
«ՔԱՂԱՔԱՇԻՆԱԿԱՆ  
ԾՐԱԳՐԵՐԻ  
ԻՐԱԿԱՆԱՑՄԱՆ  
ԳՐԱՍԵՆՅԱԿ»

ԵՐԵՎԱՆԻ ԿԱՄԵՐԱՅԻՆ  
ՊԵՏԱԿԱՆ ԹԱՏՐՈՆԻ  
ՆՈՐ ՄԱՍՆԱՇԵՆՔ  
(ԴԱՅԼԻԾ)

ՀԱՅԱՍՏԱՆԻ ՀԱՆՐԱՊԵՏՈՒԹՅՈՒՆ,  
ԵՐԵՎԱՆ, ԿՈՐՅՈՒՆԻ Փ., 16/2

ՆԱԽԱԳԾԻ ԵՄՐԱՐԱՊԵՏ

**NST architects**

«ՆԱԹ Արքիթեքշուր Ստուդիո»  
ՍՊԸ

ՊԵՏԱԿԱՆ ԼԻՑԵՆԶԻԱՎՈՐ 12889  
ՀՀ, 0010, ԵՐԵՎԱՆ, ՏՊԱԳՐԻՉՆԵՐԻ 8-23  
ՀԵՌ, : (+37460) 527327  
www.nstarchitects.am

ԻՆԺԵՆԵՐԱԿԱՆ  
ՀԱՄԱԿԱՐԳԵՐԻ ՆԱԽԱԳԾՈՐ:

«ԱՐՏԱՇԵՍ ՊՐՈԶԵԿՏ» ՍՊԸ

ՊԵՏԱԿԱՆ ԼԻՑԵՆԶԻԱՎՈՐ 14540  
ՀՀ, 0033, ԵՐԵՎԱՆ, Վ. ՀԱՄԱՐՉՈՒՄՅԱՆ 12-8  
ՀԵՌ, : (+37410) 264571

No.	Բացատրություն	Ամսաթիվ
ՓՈՓՈԽՈՒԹՅՈՒՆՆԵՐ		
ԳԾԱԳՐԻ ԱՆՎԱՆՈՒՄԸ		
ՀԱՆԴԵՐՁԱՐԱՆԻ ԴԻՄԱՍԵՂԱՆ		

ՆԱԽԱԳԾԱՅԻՆ ՓՈՒԼ

ԱՇԽԱՏԱՆՔԱՅԻՆ ՆԱԽԱԳԻԾ

ԳԾԱԳՐԻ ՀԱՄԱՐԸ	ԱՄՍԱԹԻՎ
A8.15.4	25.03.2015
	ՆԱԽ. ՀԱՄԱՐԸ
	043-14
	ՄԱՍՇՏԱՔ
	Մ1:20


ՆԳՃ Ի. ՆԵՐՄԻՍՅԱՆ	
ԵՄՐՏ Դ. ՄԿՐՏՅԱՆ	

All drawings and written material appearing herein constitute original and unpublished work of the Architect and may not be used or disclosed without prior written consent of the Architects.

Copyright 2015 NST Architects





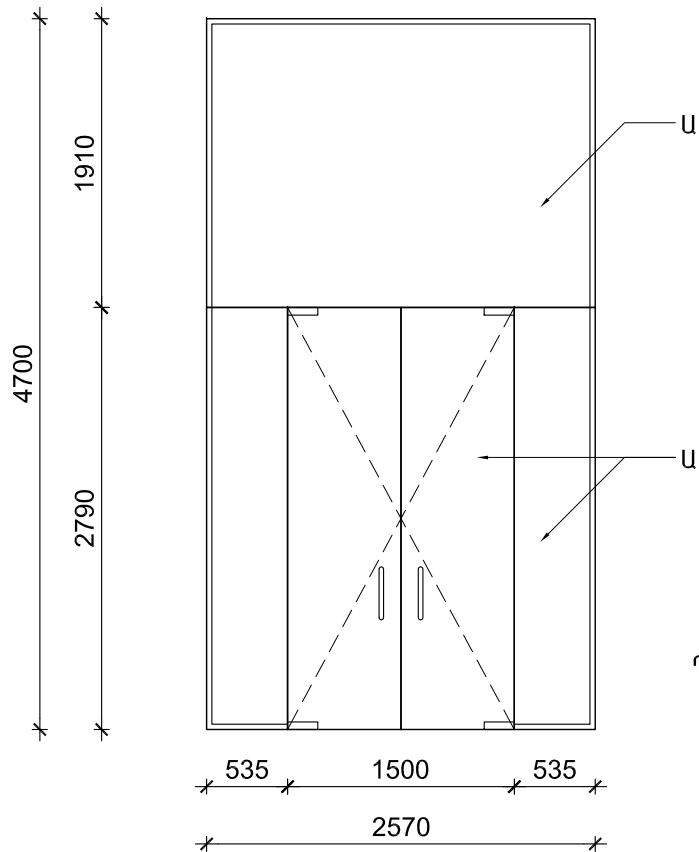

ՎՆ-1

Աղյուսակ փակված  
Երկփեղկ ղողնով  
1 ՀԱՏ

Ղեղի ներս բացվող

ՊՆ-1

ԱԼՅՈՒՄԻՆԵ ՊԱՏՈՒՀԱՆ  
1 ՀԱՏ

ՆՅՈՒԹԵՐԻ/ՀԱՐԴԱՐԱՆՔԻ  
ՊԱՐՁԱԲԱՆԱԳԻՐ:

- Ա - Աղյուսակ
- ԱԼ - ԱԼՅՈՒՄԻՆ
- ԱԼ.Պ - ԱԼՅՈՒՄԻՆԵ ՊԱՆԵԼ
- ԲՏ - ԲՆԱԿԱՆ ՏԵՍՔ
- Փ - ՓԱՅՏ
- ՀՓ - ՀՈԾ ՓԱՅՏ
- ՋՄ - ՋԵՐՄԱՄԵԿՈՒՄԱՑՎԱԾ ՄԵՏԱՂ
- Ն - ՆԵՐԿՎԱԾ
- ԳՀ - ԳՈՐԾԱՐԱՆԻ ՀԱՐԴԱՐԱՆՔ
- ՄՆ - ՄԻԱՇԵՐՏ ՆՐԲԱՏԱԽՏԱԿ
- Մ - ՄԵՏԱՂ
- ՓՀ - ՓԱՅԼԱՏ ՀԱՐԴԱՐԱՆՔ

ԾԱՆՈԹՈՒԹՅՈՒՆ:

- ԲՈԼՈՐ ՉԱՓԵՐԸ ՍՏՈՒԳԵԼ ՏԵՂՈՒՄ
- ԲՈԼՈՐ ԱԼՅՈՒՄԻՆԵ ՊՐՈՖԻԼՆԵՐԻ ԳՈՒՅՆԸ ԸՆԴՈՒՆԵԼ ՄՈՒՐԱԳՈՒՅՆ:
- ՃԱԿԱՏԱՅԻՆ M1 ՏԻՊԻ ՊՐՈՖԻԼՆԵՐԻՑ ՎԻՏՐԱԺՆԵՐԻ ԱՊԱԿԵՊԱՏՈՒՄԸ ԸՆԴՈՒՆԵԼ ՃԱՃ ՀԱՍՏ., ՆԵՐՔԻՆ ԱՊԱԿԻՆ ԹՐԾՎԱԾ: ԱՐՏԱՔԻՆ ԱՊԱԿՈՒ ԳՈՒՅՆԸ ԸՆԴՈՒՆԵԼ ՄՈՒՐԱԳՈՒՅՆ:
- Վ-6 ՎԻՏՐԱԺԻ ԹԵՔ ՀԱՏՎԱԾԻ ԱՊԱԿԵՊԱՏՄԱՆ ԵՐԿՈՒ ՇԵՐՏԸ ՆԱԽԱՏԵՍԵԼ ԹՐԾՎԱԾ:
- ԲՈԼՈՐ ՊԱՏՈՒՀԱՆՆԵՐԸ ՆԱԽԱՏԵՍԵԼ ԱԼՅՈՒՄԻՆԵ ՊՐՈՖԻԼՆԵՐԻՑ, ՋԵՐՄԱԿԱՄՐՋԱԿՈՎ, ԵՐԿՇԵՐՏ ԱՊԱԿԵԿԱՊՈՑՆԵՐՈՎ ԵՎ ԲԱՑՎՈՂ ՓԵՂԿԵՐՈՎ ԸՍՏ ԳԾԱԳՐԻ:
- ՎՆ-1 ՆԵՐՔԻՆ ՎԻՏՐԱԺԸ ՆԱԽԱՏԵՍԵԼ ԱՐԱՆՑ ՊՐՈՖԻԼԻ 12մմ ՀԱՍՏ. ԹՐԾՎԱԾ ԱՊԱԿՈՒՑ: ԴՈԱՆ ՓԱԿԱՆՆԵՐԸ ՆԱԾԱՏԵՍԵԼ Dorma BTS75-V ԿԱՄ ՀԱԿԱՍԱՐ, ԴՈԱՆ ԲՈԱՆԿՆԵՐԸ Dorma Orgo TG Pull Handled TG 9335:

ՀՀ ՔԱՂԱՔԱՇԻՆՈՒԹՅԱՆ  
ՆԱԽԱՐԱՐՈՒԹՅԱՆ  
«ՔԱՂԱՔԱՇԻՆԱԿԱՆ  
ԾՐԱԳՐԵՐԻ  
ԻՐԱԿԱՆԱՑՄԱՆ  
ԳՐԱՍԵՆՅԱԿ»

ԵՐԵՎԱՆԻ ԿԱՄԵՐԱՅԻՆ  
ՊԵՏԱԿԱՆ ԹԱՏՐՈՆԻ  
ՆՈՐ ՄԱՍՆԱՇԵՆՔ  
(ԴԱՅԼԻԾ)

ՀԱՅԱՍՏԱՆԻ ՀԱՆՐԱՊԵՏՈՒԹՅՈՒՆ,  
ԵՐԵՎԱՆ, ԿՈՐՅՈՒՆԻ Փ., 16/2

ՆԱԽԱԳԾԻ ՃԱՐՏԱՐԱՊԵՏ  
NST Architects

«ՆՍԹ Արքիթեքշուր Ստուդիո»  
ՍՊԸ

ՊԵՏԱԿԱՆ ԼԻՑԵՆԶԻԱՄԱՆ 12889  
ՀՀ, 0010, ԵՐԵՎԱՆ, ՏՊԱԳՐԻՉՆԵՐԻ 8-23  
ՀԵՌ., (+37460) 527327  
www.nstarchitects.am

ԻՆՃԵՆԵՐԱԿԱՆ  
ՀԱՄԱԿԱՐԳԵՐԻ ՆԱԽԱԳԾՈՂ:


«ԱՐՏԱՇԵՍ ՊՐՈՋԵԿՏ» ՍՊԸ

ՊԵՏԱԿԱՆ ԼԻՑԵՆԶԻԱՄԱՆ 14540  
ՀՀ, 0033, ԵՐԵՎԱՆ, Վ. ՀԱՄԱՐԱԶՈՒՄՅԱՆ 12-8  
ՀԵՌ., (+37410) 264571

ԸՆԴՀԱՆՈՒՐ ԾԱՆՈԹՈՒԹՅՈՒՆՆԵՐ:

ՆԵՐՔԻՆ ՎԻՏՐԱԺՆԵՐ ԵՎ ՊԱՏՈՒՀԱՆՆԵՐ

2

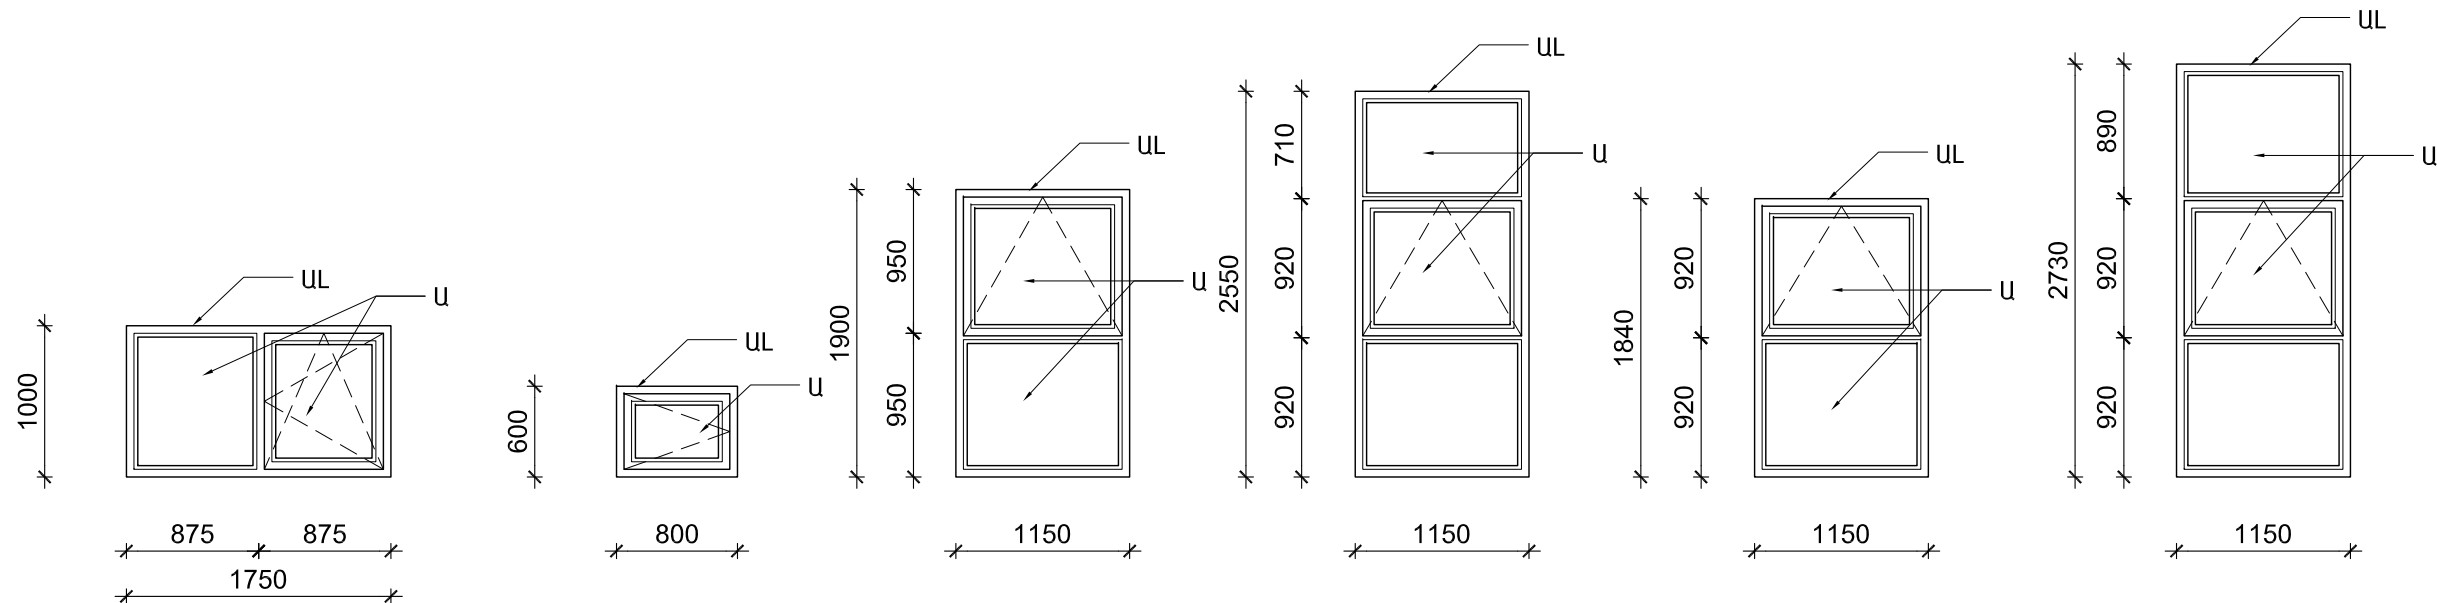

Պ-1

ԱԼՅՈՒՄԻՆԵ ՊԱՏՈՒՀԱՆ  
6 ՀԱՏ

Պ-2

ԱԼՅՈՒՄԻՆԵ ՊԱՏՈՒՀԱՆ  
3 ՀԱՏ

Պ-3

ԱԼՅՈՒՄԻՆԵ ՊԱՏՈՒՀԱՆ  
1 ՀԱՏ

Պ-4

ԱԼՅՈՒՄԻՆԵ ՊԱՏՈՒՀԱՆ  
1 ՀԱՏ

Պ-5

ԱԼՅՈՒՄԻՆԵ ՊԱՏՈՒՀԱՆ  
1 ՀԱՏ

Պ-6

ԱԼՅՈՒՄԻՆԵ ՊԱՏՈՒՀԱՆ  
1 ՀԱՏ

No. Բացատրություն Ամսաթիվ

ՓՈԹՈՒՆՈՒԹՅՈՒՆՆԵՐ

ԳԾԱԳՐԻ ԱՆՎԱՆՈՒՄԸ

ՊԱՏՈՒՀԱՆՆԵՐԻ ՄԱՍՆԱԳՐԵՐ  
ՆԵՐՔԻՆ ԵՎ ԱՐՏԱՔԻՆ  
ՊԱՏՈՒՀԱՆՆԵՐ

ՆԱԽԱԳԾԱՅԻՆ ՓՈՒԼ

ԱՇԽԱՏԱՆՔԱՅԻՆ ՆԱԽԱԳԻԾ

ԳԾԱԳՐԻ ՀԱՄԱՐԸ  
A9.02  
ՄԱՍԱԹԻՎ  
25.03.2015  
ՆԱԽ. ՀԱՄԱՐԸ  
043-14  
ՄԱՍՇՏԱՔ  
Մ1:50

ՆԳԾ Ի. ՆԵՐՄԻՍՅԱՆ

ՃԱՐՏ Դ. ՄԿՐՏՉՅԱՆ


All drawings and written material appearing  
herein constitute original and unpublished work  
of the Architect and may not be used or  
disclosed without prior written consent of the  
Architects.

Copyright 2015 NST Architects

ԱՐՏԱՔԻՆ ՊԱՏՈՒՀԱՆՆԵՐ


1



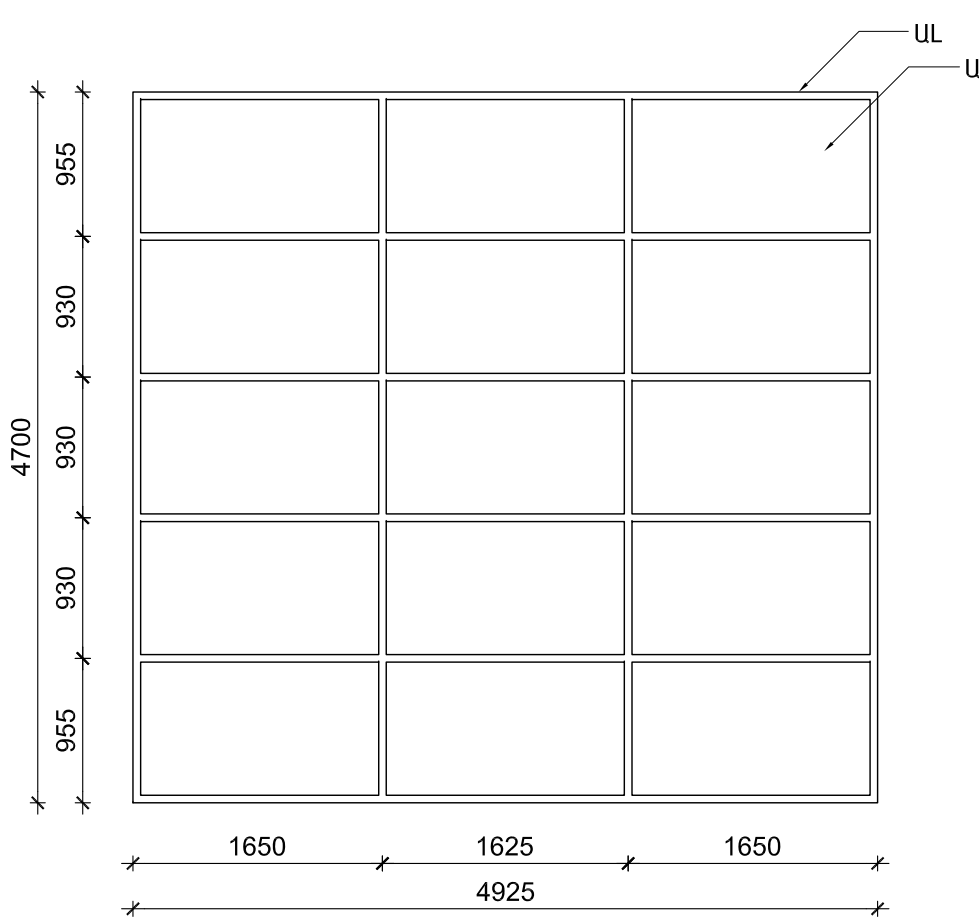


Վ-1

ԱԼՅՈՒՄԻՆԵ M1 ՏԻՊԻ ՊՐՈՖԻԼՆԵՐԻՑ ՎԻՏՐԱԺ 1 ՀԱՏ

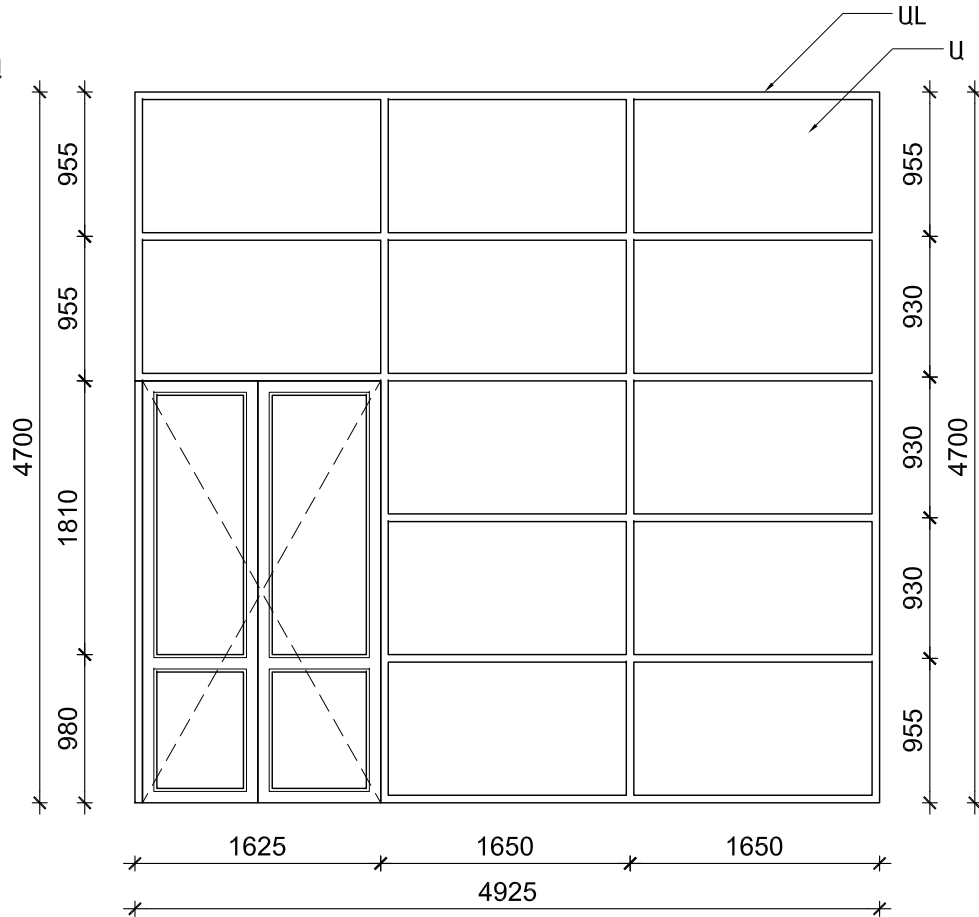


Վ-2

ԱԼՅՈՒՄԻՆԵ M1 ՏԻՊԻ ՊՐՈՖԻԼՆԵՐԻՑ ՎԻՏՐԱԺ ԵՐԿՓԵՂԿ ԴՈՆՈՎ 1 ՀԱՏ

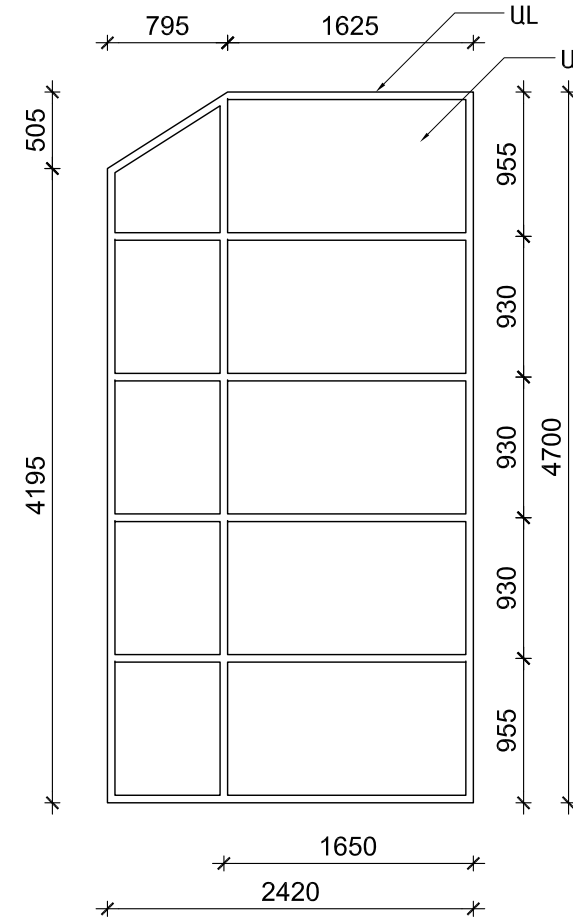

Վ-3

ԱԼՅՈՒՄԻՆԵ M1 ՏԻՊԻ ՊՐՈՖԻԼՆԵՐԻՑ ՎԻՏՐԱԺ 1 ՀԱՏ

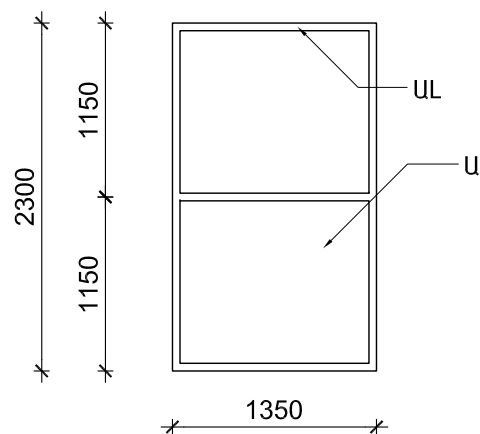

Վ-4

ԱԼՅՈՒՄԻՆԵ M1 ՏԻՊԻ ՊՐՈՖԻԼՆԵՐԻՑ ՎԻՏՐԱԺ 2 ՀԱՏ

ՆՅՈՒԹԵՐԻ/ՀԱՐԴԱՐԱՆՔԻ ՊԱՐԶԱԲԱՆԱԳԻՐ:

- Ա - ԱՊԱԿԻ
- ԱԼ - ԱԼՅՈՒՄԻՆ
- ԱԼ.Պ - ԱԼՅՈՒՄԻՆԵ ՊԱՆԵԼ
- ԲՏ - ԲՆԱԿԱՆ ՏԵՍՔ
- Փ - ՓԱՅՏ
- ՀՓ - ՀՈԾ ՓԱՅՏ
- ԶՄ - ԶԵՐՄԱՄԵԿՈՒՄԱՑՎԱԾ ՄԵՏԱՂ
- Ն - ՆԵՐԿՎԱԾ
- ԳՀ - ԳՈՐԾԱՐԱՆԻ ՀԱՐԴԱՐԱՆՔ
- ՄՆ - ՄԻԱՇԵՐՏ ՆՐՔԱՏԱԽՏԱԿ
- Մ - ՄԵՏԱՂ
- ՓՀ - ՓԱՅԼԱՏ ՀԱՐԴԱՐԱՆՔ

ԾԱՆՈԹՈՒԹՅՈՒՆ:

- ԲՈԼՈՐ ԶԱՓԵՐԸ ՍՏՈՒԳԵԼ ՏԵՂՈՒՄ
- ԲՈԼՈՐ ԱԼՅՈՒՄԻՆԵ ՊՐՈՖԻԼՆԵՐԻ ԳՈՒՅՆԸ ԸՆԴՈՒՆԵԼ ՄՈՒՐԱԳՈՒՅՆ:
- ԵԱԿԱՏԱՅԻՆ M1 ՏԻՊԻ ՊՐՈՖԻԼՆԵՐԻՑ ՎԻՏՐԱԺՆԵՐԻ ԱՊԱԿԵՊԱՏՈՒՄԸ ԸՆԴՈՒՆԵԼ 6մմ ՀԱՍՏ., ՆԵՐՔԻՆ ԱՊԱԿԻՆ ԹՐԾՎԱԾ: ԱՐՏԱՔԻՆ ԱՊԱԿՈՒ ԳՈՒՅՆԸ ԸՆԴՈՒՆԵԼ ՄՈՒՐԱԳՈՒՅՆ:
- Վ-6 ՎԻՏՐԱԺԻ ԹԵՔ ՀԱՏՎԱԾԻ ԱՊԱԿԵՊԱՏՄԱՆ ԵՐԿՈՒ ՇԵՐՏԸ ՆԱԽԱՏԵՍԵԼ ԹՐԾՎԱԾ:
- ԲՈԼՈՐ ՊԱՏՈՒՀԱՆՆԵՐԸ ՆԱԽԱՏԵՍԵԼ ԱԼՅՈՒՄԻՆԵ ՊՐՈՖԻԼՆԵՐԻՑ, ԶԵՐՄԱԿԱՄՐՋԱԿՈՎ, ԵՐԿՇԵՐՏ ԱՊԱԿԵԱՊՈՑՆԵՐՈՎ ԵՎ ԲԱՑՎՈՂ ՓԵՂԿԵՐՈՎ ԸՍՏ ԳԾԱԳՐԻ:
- ՎՆ-1 ՆԵՐՔԻՆ ՎԻՏՐԱԺԸ ՆԱԽԱՏԵՍԵԼ ԱՌԱՆՑ ՊՐՈՖԻԼԻ 12մմ ՀԱՍՏ. ԹՐԾՎԱԾ ԱՊԱԿՈՒՑ: ԴՈՒՆ ՓԱԿԱՆՆԵՐԸ ՆԱԾԱՏԵՍԵԼ Dorma BTS75-V ԿԱՄ ՀԱԿԱՍԱՐ, ԴՈՒՆ ԲՈՒՆԿՆԵՐԸ Dorma Orgo TG Pull Handled TG 9335:

ՀՀ ՔԱՂԱՔԱՇԻՆՈՒԹՅԱՆ ՆԱԽԱՐԱՐՈՒԹՅԱՆ «ՔԱՂԱՔԱՇԻՆԱԿԱՆ ԾՐԱԳՐԵՐԻ ԻՐԱԿԱՆԱՑՄԱՆ ԳՐԱՍԵՆՅԱԿ»

ԵՐԵՎԱՆԻ ԿԱՄԵՐԱՅԻՆ ՊԵՏԱԿԱՆ ԹԱՏՐՈՆԻ ՆՈՐ ՄԱՍՆԱՇԵՆՔ (ԴԱՅԼԻԾ)

ՀԱՅԱՍՏԱՆԻ ՀԱՆՐԱՊԵՏՈՒԹՅՈՒՆ, ԵՐԵՎԱՆ, ԿՈՐՅՈՒՆԻ Փ., 16/2

ՆԱԽԱԳԾԻ ԵՄԲԵԼՈՒՄԸ  
NST architects  
«ՆՍԹ Արքիթեքշուր Ստուդիո» ՍՊԸ  
ՊԵՏԱԿԱՆ ԼԻՑԵՆԶԻԱՎ 12889  
ՀՀ, 0010, ԵՐԵՎԱՆ, ՏՊԱԳՐԻՉՆԵՐԻ 8-23  
ՀԵՌ., : (+37460) 527327  
www.nstarchitects.am

ԻՆՏԵՆՏԻՎԱԿԱՆ ՀԱՄԱԿԱՐԳԵՐԻ ՆԱԽԱԳԾՈՂ:

«ԱՐՏԱՇԵՍ ՊՐՈՋԵԿՏ» ՍՊԸ  
ՊԵՏԱԿԱՆ ԼԻՑԵՆԶԻԱՎ 14540  
ՀՀ, 0033, ԵՐԵՎԱՆ, Վ. ՀԱՐԱՐԱՇՈՒՄՅԱՆ 12-8  
ՀԵՌ., : (+37410) 264571

ԸՆԴՀԱՆՈՒՐ ԾԱՆՈԹՈՒԹՅՈՒՆՆԵՐ:


No.	Բացատրություն	Ամսաթիվ
1	Փոփոխություններ	
2	Գծագրի մեղմումներ	
3	Վիճակագրի մասնագրեր	
4	ԱԼՅՈՒՄԻՆԵ ՊՐՈՖԻԼՆԵՐԻՑ ՎԻՏՐԱԺՆԵՐ-1	

ՎԻՏՐԱԺՆԵՐԻ ՄԱՍՆԱԳՐԵՐ ԱԼՅՈՒՄԻՆԵ ՊՐՈՖԻԼՆԵՐԻՑ ՎԻՏՐԱԺՆԵՐ-1

ՆԱԽԱԳԾԱՅԻՆ ՓՈՒԼ ԱՇԽԱՏԱՆՔԱՅԻՆ ՆԱԽԱԳԻԾ


ԳԾԱԳՐԻ ՀԱՄԱՐԸ	ԱՄՍԱԹԻՎ 25.03.2015
A9.03.1	ՆԱԽ. ՀԱՄԱՐԸ 043-14
	ՄԱՍՇՏԱՔ Մ1:50
ՆԳՁ Ի. ՆԵՐՄԻՍՅԱՆ	
ԵՄՔՐ Դ. ՄԿՐՏՉՅԱՆ	

All drawings and written material appearing herein constitute original and unpublished work of the Architect and may not be used or disclosed without prior written consent of the Architects.  
Copyright 2015 NST Architects

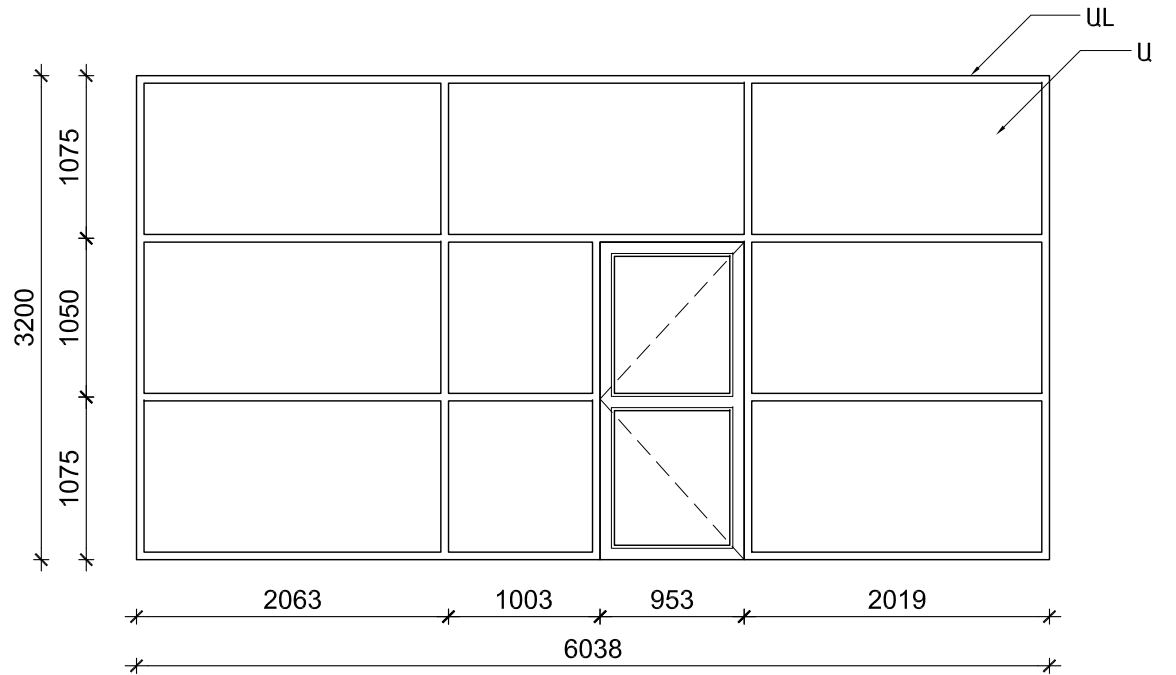

Վ-5

ԱԼՅՈՒՄԻՆԵ M1 ՏԻՊԻ ՊՐՈՖԻԼՆԵՐԻՑ ՎԻՏՐԱԺ  
1 ՀԱՏ

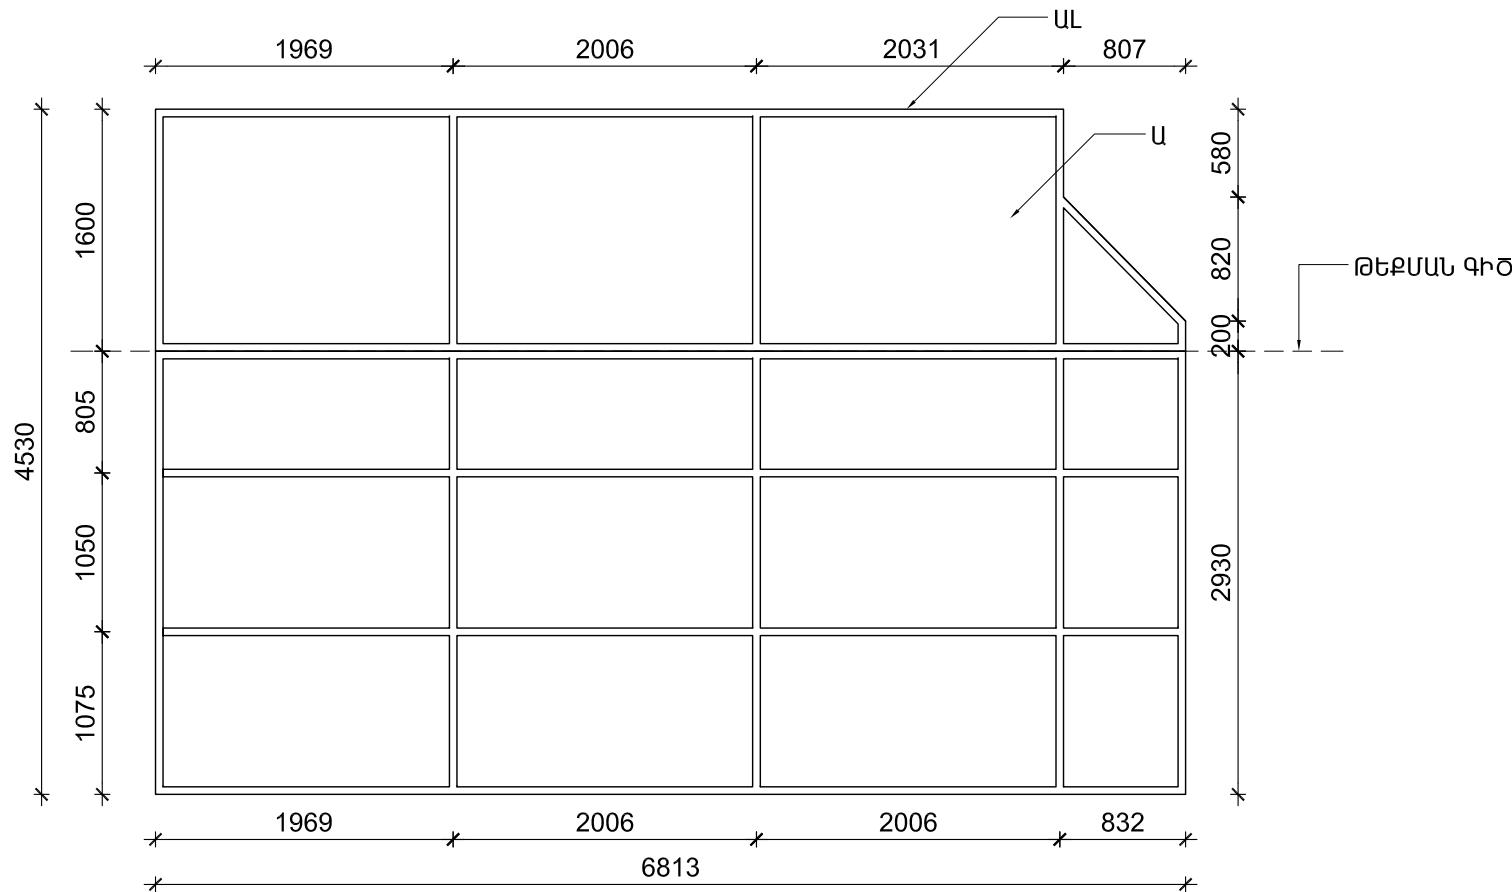

Վ-6

ԱԼՅՈՒՄԻՆԵ M1 ՏԻՊԻ ՊՐՈՖԻԼՆԵՐԻՑ ՎԻՏՐԱԺ  
1 ՀԱՏ

ՆՅՈՒԹԵՐԻ/ՀԱՐԴԱՐԱՆՔԻ  
ՊԱՐԶԱԲԱՆԱԳԻՐ:

- Ա - ԱՊԱԿԻ
- ԱԼ - ԱԼՅՈՒՄԻՆ
- ԱԼ.Պ - ԱԼՅՈՒՄԻՆԵ ՊԱՆԵԼ
- ԲՏ - ԲՆԱԿԱՆ ՏԵՍՔ
- Փ - ՓԱՅՏ
- ՀՓ - ՀՈԾ ՓԱՅՏ
- ՋՄ - ՋԵՐՄԱՄԵԿՈՒՄԱՑՎԱԾ ՄԵՏԱՂ
- Ն - ՆԵՐԿՎԱԾ
- ԳՀ - ԳՈՐԾԱՐԱՆԻ ՀԱՐԴԱՐԱՆՔ
- ՄՆ - ՄԻԱՇԵՐՏ ՆՐԲԱՏԱԽՏԱԿ
- Մ - ՄԵՏԱՂ
- ՓՀ - ՓԱՅԼԱՏ ՀԱՐԴԱՐԱՆՔ

ԾԱՆՈԹՈՒԹՅՈՒՆ:

- ԲՈԼՈՐ շԱՓԵՐԸ ՍՏՈՒԳԵԼ ՏԵՂՈՒՄ
- ԲՈԼՈՐ ԱԼՅՈՒՄԻՆԵ ՊՐՈՖԻԼՆԵՐԻ ԳՈՒՅՆԸ ԸՆԴՈՒՆԵԼ ՍՈՒՐԱԳՈՒՅՆ:
- ՃԱԿԱՏԱՅԻՆ M1 ՏԻՊԻ ՊՐՈՖԻԼՆԵՐԻՑ ՎԻՏՐԱԺՆԵՐԻ ԱՊԱԿԵՊԱՏՈՒՄԸ ԸՆԴՈՒՆԵԼ 6մմ ՀԱՍՏ., ՆԵՐՔԻՆ ԱՊԱԿԻՆ՝ ԹՐԾՎԱԾ: ԱՐՏԱՔԻՆ ԱՊԱԿՈՒ ԳՈՒՅՆԸ ԸՆԴՈՒՆԵԼ ՍՈՒՐԱԳՈՒՅՆ:
- Վ-6 ՎԻՏՐԱԺԻ ԹԵՔ ՀԱՏՎԱԾԻ ԱՊԱԿԵՊԱՏՄԱՆ ԵՐԿՈՒ ՇԵՐՏԸ ՆԱԽԱՏԵՍԵԼ ԹՐԾՎԱԾ:
- ԲՈԼՈՐ ՊԱՏՈՒՀԱՆՆԵՐԸ ՆԱԽԱՏԵՍԵԼ ԱԼՅՈՒՆԻՆԵ ՊՐՈՖԻԼՆԵՐԻՑ, ՋԵՐՄԱԿԱՄՐՋԱԿՈՎ, ԵՐԿՇԵՐՏ ԱՊԱԿԵԿԱՊՈՑՆԵՐՈՎ ԵՎ ԲԱՑՎՈՂ ՓԵՂԿԵՐՈՎ ԸՍՏ ԳԾԱԳՐԻ:
- ՎՆ-1 ՆԵՐՔԻՆ ՎԻՏՐԱԺԸ ՆԱԽԱՏԵՍԵԼ ԱՌԱՑ ՊՐՈՖԻԼԻ 12մմ ՀԱՍՏ. ԹՐԾՎԱԾ ԱՊԱԿՈՒՑ: ԴՈԱՆ ՓԱԿԱՆՆԵՐԸ ՆԱԾԱՏԵՍԵԼ Dorma BTS75-V ԿԱՄ ՀԱՎԱՍՍԱՐ, ԴՈԱՆ ԲՈԱՆԿՆԵՐԸ՝ Dorma Orgo TG Pull Handled TG 9335:

ՀՀ ՔԱՂԱՔԱՇԻՆՈՒԹՅԱՆ  
ՆԱԽԱՐԱՐՈՒԹՅԱՆ  
«ՔԱՂԱՔԱՇԻՆԱԿԱՆ  
ԾՐԱԳՐԵՐԻ  
ԻՐԱԿԱՆԱՑՄԱՆ  
ԳՐԱՍԵՆՅԱԿ»

ԵՐԵՎԱՆԻ ԿԱՄԵՐԱՅԻՆ  
ՊԵՏԱԿԱՆ ԹԱՏՐՈՆԻ  
ՆՈՐ ՄԱՍՆԱՇԵՆՔ  
(ԴԱՅԼԻԾ)

ՀԱՅԱՍՏԱՆԻ ՀԱՆՐԱՊԵՏՈՒԹՅՈՒՆ,  
ԵՐԵՎԱՆ, ԿՈՐՅՈՒՆԻ Փ., 16/2

ՆԱԽԱԳԾԻ ՃԱՐՏԱՐԱՊԵՏ  
**NST architects**  
«ՆՍԹ Արքիթեքշուր Ստուդիո»  
ՍՊԸ  
ՊԵՏԱԿԱՆ ԼԻՑԵՆԶԻԱ՝ 12889  
ՀՀ, 0010, ԵՐԵՎԱՆ, ՏՊԱԳՐԻՉՆԵՐԻ 8-23  
ՀԵՌ., : (+37460) 527327  
www.nstarchitects.am

ԻՆԺԵՆԵՐԱԿԱՆ  
ՀԱՄԱԿԱՐԳԵՐԻ ՆԱԽԱԳԾՈՂ:  
«ԱՐՏԱՇԵՍ ՊՐՈՋԵԿՏ» ՍՊԸ  
ՊԵՏԱԿԱՆ ԼԻՑԵՆԶԻԱ՝ 14540  
ՀՀ, 0033, ԵՐԵՎԱՆ, Վ. ՀԱՄԱՐԱԶՈՒՄՅԱՆ 12-8  
ՀԵՌ., : (+37410) 264571

ԸՆԴՀԱՆՈՒՐ ԾԱՆՈԹՈՒԹՅՈՒՆՆԵՐ:

No.	Բացատրություն	Ամսաթիվ

ՓՈԹՈՒՆՈՒԹՅՈՒՆՆԵՐ

ԳԾԱԳՐԻ ԱՆՎԱՆՈՒՄԸ

ՎԻՏՐԱԺՆԵՐԻ ՄԱՍՆԱԳՐԵՐ  
ԱԼՅՈՒՄԻՆԵ ՊՐՈՖԻԼՆԵՐԻՑ  
ՎԻՏՐԱԺՆԵՐ-2

ՆԱԽԱԳԾԱՅԻՆ ՓՈՒԼ  
ԱՇԽԱՏԱՆՔԱՅԻՆ ՆԱԽԱԳԻԾ

ԳԾԱԳՐԻ ՀԱՄԱՐԸ	ԱՄՍԱԹԻՎ 25.03.2015
<b>A9.03.2</b>	ՆԱԽ. ՀԱՄԱՐԸ 043-14
	ՄԱՍՇՏԱՔ Մ1:50

ՆԳՃ Ի. ՆԵՐՄԻՍՅԱՆ

ՃԱՐՏ Դ. ՄԿՐՏՉՅԱՆ

All drawings and written material appearing  
herein constitute original and unpublished work  
of the Architect and may not be used or  
disclosed without prior written consent of the  
Architects.  
Copyright 2015 NST Architects