

ԵՐԵՎԱՆԻ ԿԱՄԵՐԱՅԻՆ ԹԱՏՐՈՆԻ ՆՈՐ ՄԱՍՆԱՇԵՆՔ (ԴԱՅԼԻՃ)

ՀԱՏՈՐ 3. ԶԵՌՈՒՑՈՒՄ ԵՎ ՕԴԱՓՈԽՈՒԹՅՈՒՆ: ԳԻՐՔ 2. ԶԵՌՈՒՑՈՒՄ; ԿԱԹՍԱՅԱՏԱՆ ԶԵՐՄԱՄԵԽԱՆԻԿԱԿԱՆ ՄԱՍ



ԵՐԵՎԱՆԻ ՊԵՏԱԿԱՆ
ԿԱՄԵՐԱՅԻՆ ԹԱՏՐՈՆ


NST architects

"Ջ" ՀԻՄՆԱԿԱՆ ԼՐԱԿԱԶՄԻ ԱՇԽԱՏԱՆՔԱՅԻՆ ԳԾԱԳՐԵՐԻ ՑՈՒՑԱԿ

Ընդհանուր ցուցումներ

Թերթ	ԱՆՎԱՆՈՒՄԸ	ԾԱՆՈԹՈՒԹՅՈՒՆ
Ջ 1	ԸՆԴՀԱՆՈՒՐ ՏՎՅԱԼՆԵՐ (ՍԿԻԶԲ)	
Ջ 2	ԸՆԴՀԱՆՈՒՐ ՏՎՅԱԼՆԵՐ (ՎԵՐՋ)	
Ջ 3	ՀԱՏԱԿԱԳԻԾ -1.575, 0.00 ՆԻՇԵՐԻ ՎՐԱ: ՋԵՌՈՒՑՈՒՄ	
Ջ 4	ՀԱՏԱԿԱԳԻԾ +1.750, 0.00 ՆԻՇԵՐԻ ՎՐԱ: ՋԵՌՈՒՑՈՒՄ	
Ջ 5	ՀԱՏԱԿԱԳԻԾ +5.250 ՆԻՇԻ ՎՐԱ: ՋԵՌՈՒՑՈՒՄ	
Ջ 6	ՀԱՏԱԿԱԳԻԾ +8.550, +5.250 ՆԻՇԵՐԻ ՎՐԱ: ՋԵՌՈՒՑՈՒՄ	
Ջ 7	ՀԱՏԱԿԱԳԻԾ +11.850 ՆԻՇԻ ՎՐԱ: ՋԵՌՈՒՑՈՒՄ	
Ջ 8	ՀԱՆԳՈՒՅՑՆԵՐ ԵՎ ՆՅՈՒԹԵՐԻ ԱՆՎԱՆԱՑՈՒՑԱԿ: ՋԵՌՈՒՑՈՒՄ	
Ջ 9	ՋԵՌՈՒՑՄԱՆ ՀԱՄԱԿԱՐԳԻ ՏԱՐԱԾԱԿԱՆ ՍԽԵՄԱ:	
ՋՄ 1	ԿԱԹՍԱՅԱՏԱՆ ՀԱՏԱԿԱԳԻԾ, Մ1:50, ԱՆՎԱՆԱՑՈՒՑԱԿ	
ՋՄ 2	ԿԱԹՍԱՅԱՏԱՆ ՏԱՐԱԾԱԿԱՆ ՍԽԵՄԱ, ՏԱՔԱՑՈՒՑԻՉԻ ԿԱՊԱԿՑՄԱՆ ՀԱՆԳՈՒՅՑ Ն1	

Պայմանական նշաններ

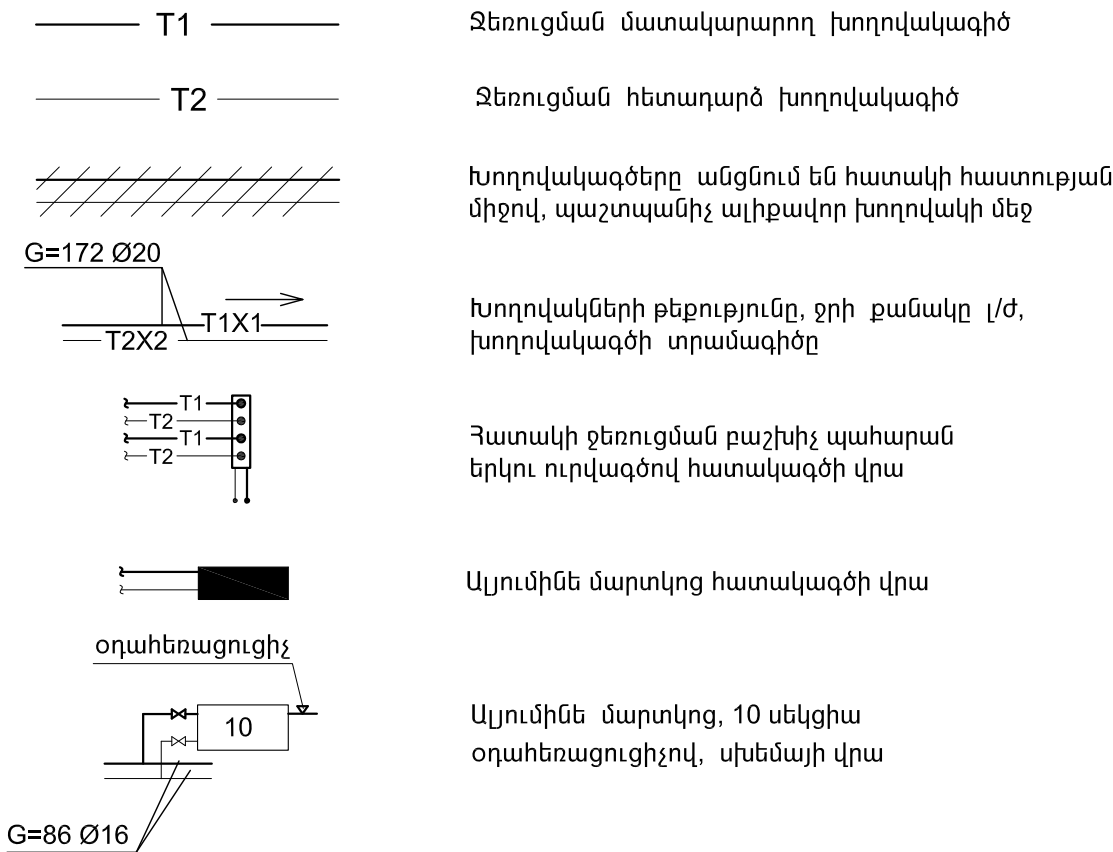

Կամերային թատրոնի ջեռուցման նախագիծը կատարված է համաձայն

ա) պատվիրատուի առաջադրանքի

բ) ճարտարապետա-շինարարական գծագրերի

գ) գործող շինարարական նորմերի և կանոնների ՇՆՁ II-7 102-98 ,«Շինարարական ջերմաֆիզիկա շենքերի պատող կոնստրուկցիաների» ՇՆՀՀ II-7.01-96 «Շինարարական կլիմաբանություն » ГОСТ 30494-96 «Здания жилые и общественные.Параметры микроклимата в помещениях » ՇՆՀՀ IV-12.02.01-00 «Ջեռուցում , օդափոխություն և օդի լավորակում» Արտաքին օդի ձմեռային հաշվարկային ջերմաստիճանը ջեռուցման համակարգի համար $t_{արտ}=-17^{\circ}\text{C}$ է:

Ամառային ջերմաստիճանը օդի լավորակման համար $t_{արտ}=+35^{\circ}\text{C}$ է:

Արտաքին օդի միջին ջերմաստիճանը ջեռուցման համար $t_{միջ}=1^{\circ}\text{C}$:

Ջեռուցման ժամանակաշրջանի տևողությունը 140 օր է:

Ներքին ջերմաստիճանները ընդունված են համաձայն վերը նշված շինարարական նորմերի:

Ջեռուցում

Շենքի ջեռուցումը նախատեսված է ջրային մատակարարող և հետադարձ խողովակների վերին մատակարարմամբ ջրի փակուղային շարժումով:

Որպես ջեռուցման սարքեր հարկում նախատեսված են այլումինե մարտկոցներ:

Համակարգից օդը հեռացնելու համար ջեռուցման սարքերի վրա տեղադրված են օդահեռացուցիչներ, իսկ ծախսի կարգավորման համար` կարգավորիչ փականներ:

Նախատեսված է նաև հատակային ջեռուցում:

Մատակարարող և հետադարձ պոլիպրոպիլենային խողովակները մեկուսացվում են ռետինե խողովակաձև ջերմամեկուսիչով:

Ջեռուցման ծախսը կազմում է 45kw:

ՀՀ ՔԱՂԱՔԱՇԻՆՈՒԹՅԱՆ ՆԱԽԱՐԱՐՈՒԹՅԱՆ «ՔԱՂԱՔԱՇԻՆԱԿԱՆ ԾՐԱԳՐԵՐԻ ԻՐԱԿԱՆԱՑՄԱՆ ԳՐԱՍԵՆՅԱԿ»

ԵՐԵՎԱՆԻ ԿԱՄԵՐԱՅԻՆ ՊԵՏԱԿԱՆ ԹԱՏՐՈՆԻ ՆՈՐ ՄԱՍՆԱՇԵՆՔ (ՂԱՅԼԻԾ)

ՀԱՅԱՍՏԱՆԻ ՀԱՆՐԱՊԵՏՈՒԹՅՈՒՆ, ԵՐԵՎԱՆ, ԿՈՐՑՈՒՆԻ Փ., 16/2

ՆԱԽԱԳԾԻ ԵՄՐԱՐԱՄՊԵՏ
NST architects
«ՆՍԹ Արքիթեքշուր Ստուդիո» ՍՊԸ
ՊԵՏԱԿԱՆ ԼԻՑԵՆԶԻԱ՝ 12889
ՀՀ, 0010, ԵՐԵՎԱՆ, ՏՊԱԳՐԻՉՆԵՐԻ 8-23
Հեռ. : (+37460) 527327
www.nstarchitects.am

ԻՆԺԵՆԵՐԱԿԱՆ ՀԱՄԱԿԱՐԳԵՐԻ ՆԱԽԱԳԾՈՂ:
«ԱՐՏԱՇԵՍ ՊՐՈՋԵԿՏ» ՍՊԸ
ՊԵՏԱԿԱՆ ԼԻՑԵՆԶԻԱ՝ 14540
ՀՀ, 0033, ԵՐԵՎԱՆ, Վ. ՀԱՐԱՐԱՉՈՒՄՅԱՆ 12-8
Հեռ. : (+37410) 264571

ԸՆԴՀԱՆՈՒՐ ԾԱՆՈԹՈՒԹՅՈՒՆՆԵՐ:

No.	Բացատրություն	Ամսաթիվ
-----	---------------	---------

ՓՈՓՈԽՈՒԹՅՈՒՆՆԵՐ

ԳԾԱԳՐԻ ԱՆՎԱՆՈՒՄԸ

ԸՆԴՀԱՆՈՒՐ ՏՎՅԱԼՆԵՐ (ՍԿԻԶԲ)

ՆԱԽԱԳԾԱՅԻՆ ՓՈՒԼ
ԱՇԽԱՏԱՆՔԱՅԻՆ ՆԱԽԱԳԻԾ

Ջ 1	ԳԾԱԳՐԻ ՀԱՄԱՐԸ	ԱՄՍԱԹԻՎ 25.03.2015
		ՆԱԽ. ՀԱՄԱՐԸ 043-14
		ՍԱՆՇՏԱԲ

ՆԳՃ Ի. ՆԵՐՍԻՍՅԱՆ	
Բաժնի վարիչ Վ. ԸՎԴՂԱՍԱՐՅԱՆ	
Նախագծեց Գ. ՍԱՐՏԻՐՈՍՅԱՆ	

All drawings and written material appearing herein constitute original and unpublished work of the Architect and may not be used or disclosed without prior written consent of the Architects.
Copyright 2015 NST Architects

ԱՆՎԱՆԱՑՈՒՑԱԿ

N N	ՆՇԱՆԱԿՈՒՄԸ	ԱՆՎԱՆՈՒՄԸ	ՔԱ-ՆԱԿԸ	ՄԻԱ-ՎՈՐԻ ՔԱՇԸ ԿԳ	ԾԱՆՈ-ԹՈՒԹՅՈՒՆ
Զեռուցում					
1		Ալյումինե ռադիատոր	283սեկ.		1սեկգ.ջերմա-տվ. 150վտ
2		Հատակի ջեռուցում քայլը 15սմ, Ø16	մ²	28	1մ²110վտ
3		Բաշխիչ պահարան 1ուրվագծով	1		
4		Բաշխիչ պահարան 2 ուրվագծով	1		
5		Պոլիպրոպլենային խողովակ Ø16	մ	225	մեկուսաց-վում է 90
6		Նույնը Ø20	մ	110	
7		Նույնը Ø25	մ	125	
8		Նույնը Ø32	մ	32	
9		Նույնը Ø50	մ	18	
10	Danfoss	Թերմոստատ RTD-N-15 փականով	հատ	16	
11	Danfoss	Թերմոստատ RTD-N-20 փականով	հատ	6	
12	Danfoss	Փական Techno - A, Dy15	հատ	16	
13	Danfoss	Փական Techno - A, Dy20	հատ	8	
14	Danfoss	Փական Techno - A, Dy25	հատ	10	
15	Danfoss	Փական Techno - A, Dy32	հատ	2	
16		Դատարկման փական Dy20	հատ	16	
17		Օդահեռացման կափույր	հատ	24	
18	Danfoss	Ավտոմատ օդահեռահեռացուցիչ	հատ	12	
19	"Kaiflex" MT	Խողովակների ջերմամեկուսացում			
20		ռետինե ջերմամեկուսիչով Ø20	մ	10	
21	"Kaiflex" MT	Նույնը Ø25	մ	85	
22	"Kaiflex" MT	Նույնը Ø32	մ	32	
23	"Kaiflex" MT	Նույնը d50	մ	18	

N N	ՆՇԱՆԱԿՈՒՄԸ	ԱՆՎԱՆՈՒՄԸ	ՔԱ-ՆԱԿԸ	ՄԻԱ-ՎՈՐԻ ՔԱՇԸ ԿԳ	ԾԱՆՈ-ԹՈՒԹՅՈՒՆ
Զեռուցում					
24		Պաշտպանիչ ալիքաձև խողովակ Ø16	մ	90	
25		Նույնը Ø20	մ	20	
26	ԳՕՍՏ 3262-82*	Պատյան մետաղական Ø32 L=0.2	հատ	14	
27	ԳՕՍՏ 3262-82*	Պատյան մետաղական Ø50 L=0.33	հատ	4	
28	ԳՕՍՏ 3262-82*	Պատյան մետաղական Ø70 L=0.2	հատ	2	
29		Մետաղակոնստրուկցիաներ խողո-			
		վակների ամրացման համար	կգ	90	
30		Համակարգի հիդրավլիկ փորձարկում	մ	510	
31		Խողովակների լվացում	մ	510	

ՀՀ ՔԱՂԱՔԱՇԻՆՈՒԹՅԱՆ ՆԱԽԱՐԱՐՈՒԹՅԱՆ «ՔԱՂԱՔԱՇԻՆԱԿԱՆ ԾՐԱԳՐԵՐԻ ԻՐԱՎԱՆԱՑՄԱՆ ԳՐԱՍԵՆՅԱԿ»

ԵՐԵՎԱՆԻ ԿԱՄԵՐԱՅԻՆ ՊԵՏԱԿԱՆ ԹԱՏՐՈՆԻ ՆՈՐ ՄԱՍՆԱՇԵՆՔ (ՂԱՅԼԻԾ)

ՀԱՅԱՍՏԱՆԻ ՀԱՆՐԱՊԵՏՈՒԹՅՈՒՆ, ԵՐԵՎԱՆ, ԿՈՐՅՈՒՆԻ Փ., 16/2

ՆԱԽԱԳԾԻ ԵՄՐԱՐԱՊԵՏ

N S T

architects


«ՆՍԹ Արքիթեքշուր Ստուդիո» ՍՊԸ

ՊԵՏԱԿԱՆ ԼԻՑԵՆԶԻԱՎ 12889
ՀՀ, 0010, ԵՐԵՎԱՆ, ՏՊԱԳՐԻՉՆԵՐԻ 8-23
Հեռ. : (+37460) 527327
www.nstarchitects.am


ԻՆժԵՆԵՐԱԿԱՆ ՀԱՄԱԿԱՐԳԵՐԻ ՆԱԽԱԳԾՈՐ:
«ԱՐՏԱՇԵՍ ՊՐՈԶԵԿՏ» ՍՊԸ

ՊԵՏԱԿԱՆ ԼԻՑԵՆԶԻԱՎ 14540
ՀՀ, 0033, ԵՐԵՎԱՆ, Վ. ՀԱՄԱՐԱՉՈՒՄՅԱՆ 12-8
Հեռ. : (+37410) 264571

ԸՆԴՀԱՆՈՒՐ ԾԱՆՈԹՈՒԹՅՈՒՆՆԵՐ:

No.	Բացատրություն	Ամսաթիվ
ՓՈՓՈԽՈՒԹՅՈՒՆՆԵՐ		
ԳԾԱԳՐԻ ԱՆՎԱՆՈՒՄԸ		
ԸՆԴՀԱՆՈՒՐ ՏՎՅԱԼՆԵՐ (ՎԵՐՋ)		
ՆԱԽԱԳԾԱՅԻՆ ՓՈԽ ԱՇԽԱՏԱՆՔԱՅԻՆ ՆԱԽԱԳԻԾ		
ԳԾԱԳՐԻ ՀԱՄԱՐԸ	ԱՄՍԱԹԻՎ	25.03.2015
	ՆԱԽ. ՀԱՄԱՐԸ	043-14
	ՍԱԱՇՏԱՔ	
ՆԳԾ Ի. ՆԵՐՍԻՍՅԱՆ		
Բաժնի վարիչ Վ. ԶԱԴՂԱՍՏՐՅԱՆ		
Նախագծեց Գ. ՍԱՐԺԻՐՈՍՅԱՆ		

All drawings and written material appearing herein constitute original and unpublished work of the Architect and may not be used or disclosed without prior written consent of the Architects.
Copyright 2015 NST Architects

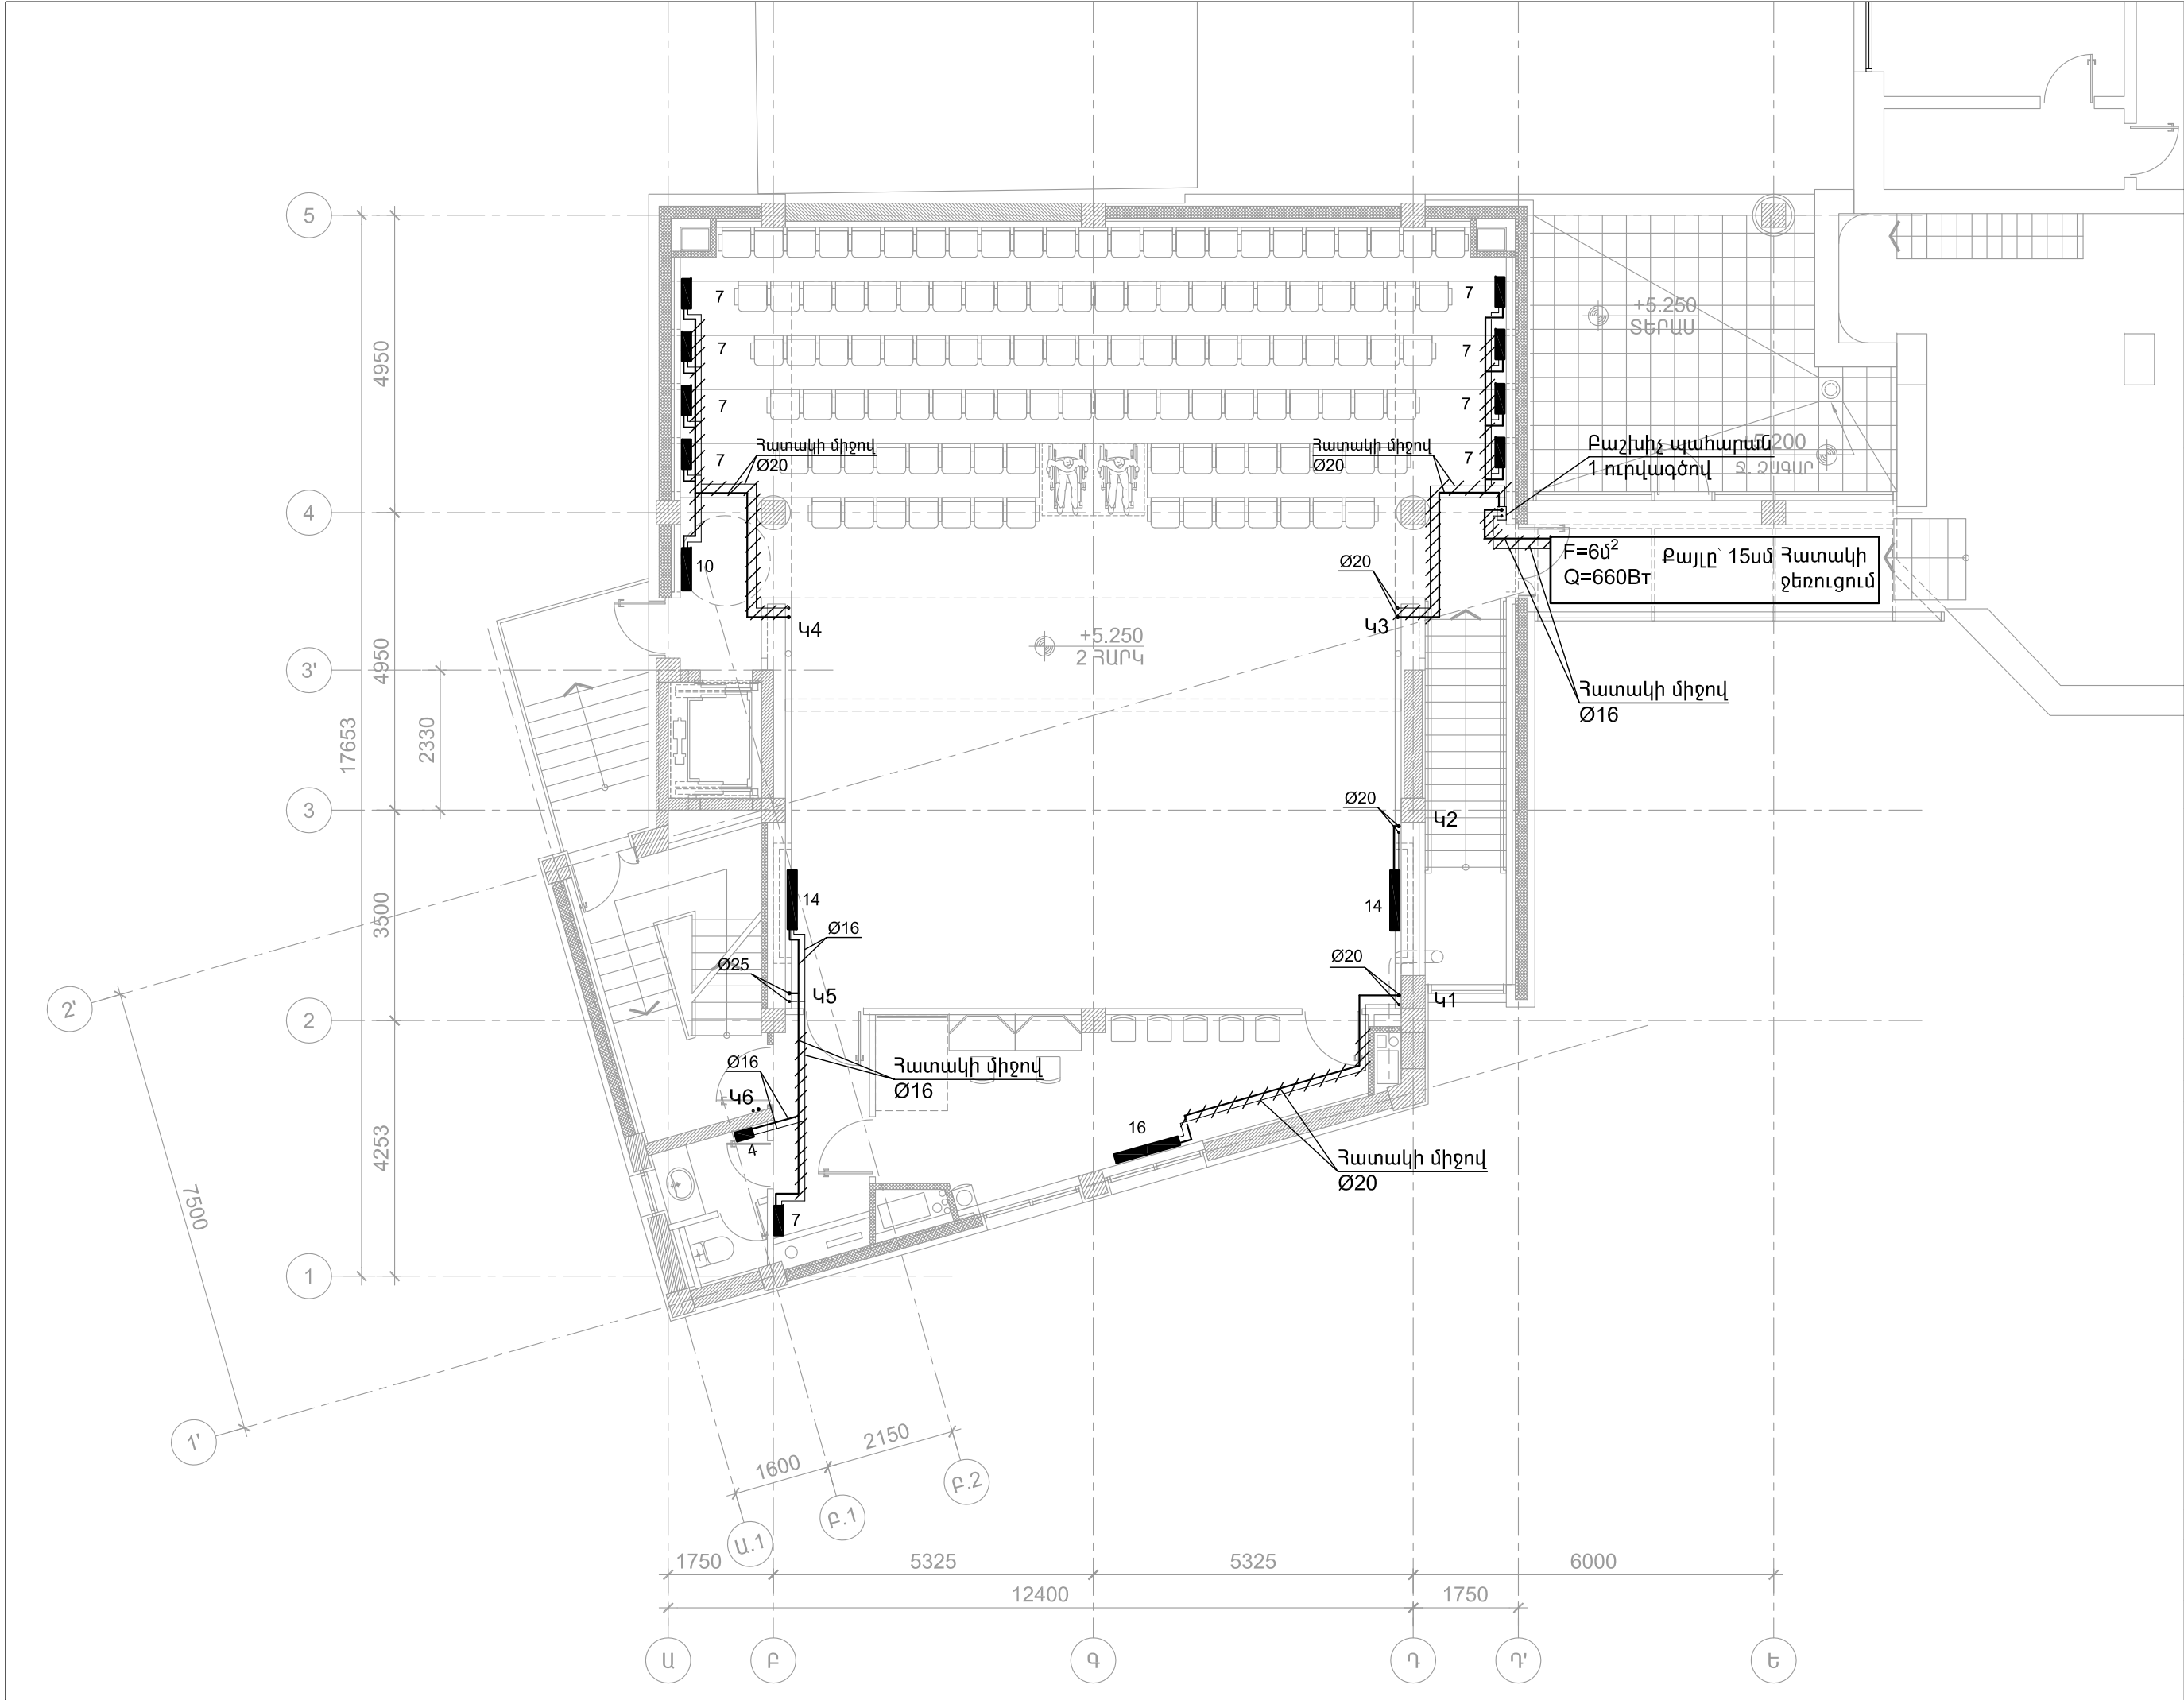

ՀՀ ՔԱՂԱՔԱՇԻՆՈՒԹՅԱՆ
ՆԱԽԱՐԱՐՈՒԹՅԱՆ
«ՔԱՂԱՔԱՇԻՆԱԿԱՆ
ԾՐԱԳՐԵՐԻ
ԻՐԱԿԱՆԱՑՄԱՆ
ԳՐԱՍԵՆՅԱԿ»

ԵՐԵՎԱՆԻ ԿԱՄԵՐԱՅԻՆ
ՊԵՏԱԿԱՆ ԹԱՏՐՈՆԻ
ՆՈՐ ՄԱՍՆԱՇԵՆՔ
(ՊԱՅԼԻԾ)

ՀԱՅԱՍՏԱՆԻ ՀԱՆՐԱՊԵՏՈՒԹՅՈՒՆ,
ԵՐԵՎԱՆ, ԿՈՐՅՈՒՆԻ Փ., 16/2

ՆԱԽԱԳԾԻ ԵՄԲՐԱՐՄԱՆ

NST architects

«ՆԱԹ Արքիթեքշուր Ստուդիո»
ՍՊԸ

ՊԵՏԱԿԱՆ ԼԻՑԵՆԶԻԱ՝ 12889
ՀՀ, 0010, ԵՐԵՎԱՆ, ՏՊԱԳՐԻՉՆԵՐԻ 8-23
Հեռ. : (+37460) 527327
www.nstarchitects.am

ԻՆՃԵՆԵՐԱԿԱՆ
ՀԱՄԱԿԱՐԳԵՐԻ ՆԱԽԱԳԾՈՐ:

«ԱՐՏԱՇԵՍ ՊՐՈՋԵԿՏ» ՍՊԸ

ՊԵՏԱԿԱՆ ԼԻՑԵՆԶԻԱ՝ 14540
ՀՀ, 0033, ԵՐԵՎԱՆ, Վ. ՀԱՄԱՐԱԶՈՒՄՅԱՆ 12-8
Հեռ. : (+37410) 264571

ԸՆԴՀԱՆՈՒՐ ԾԱՆՈԹՈՒԹՅՈՒՆՆԵՐ:

No.	Բացատրություն	Ամսաթիվ

ՓՈՓՈԽՈՒԹՅՈՒՆՆԵՐ

ԳԾԱԳՐԻ ԱՆՎԱՆՈՒՄԸ

ՀԱՏԱԿԱԳԻԾ +5.250 ՆԻՇԻ
ՎՐԱ:
ՋԵՌՈՒՑՈՒՄ


ՆԱԽԱԳԾԱՅԻՆ ՓՈԽ
ԱՇԽԱՏԱՆՔԱՅԻՆ ՆԱԽԱԳԻԾ

ԳԾԱԳՐԻ ՀԱՄԱՐԸ	ԱՄՍԱԹԻՎ 25.03.2015
25	ՆԱԽ. ՀԱՄԱՐԸ 043-14
	ՄԱՍՇՏԱՔ

ՆԳՃ Ի. ՆԵՐՍԻՍՅԱՆ	
Բաժնի վարիչ Վ. ԶԱՂԱՍՏՐՅԱՆ	
Նախագծեց Գ. ՍԱՐԻՐՈՍՅԱՆ	

All drawings and written material appearing
herein constitute original and unpublished work
of the Architect and may not be used or
disclosed without prior written consent of the
Architects.

Copyright 2015 NST Architects

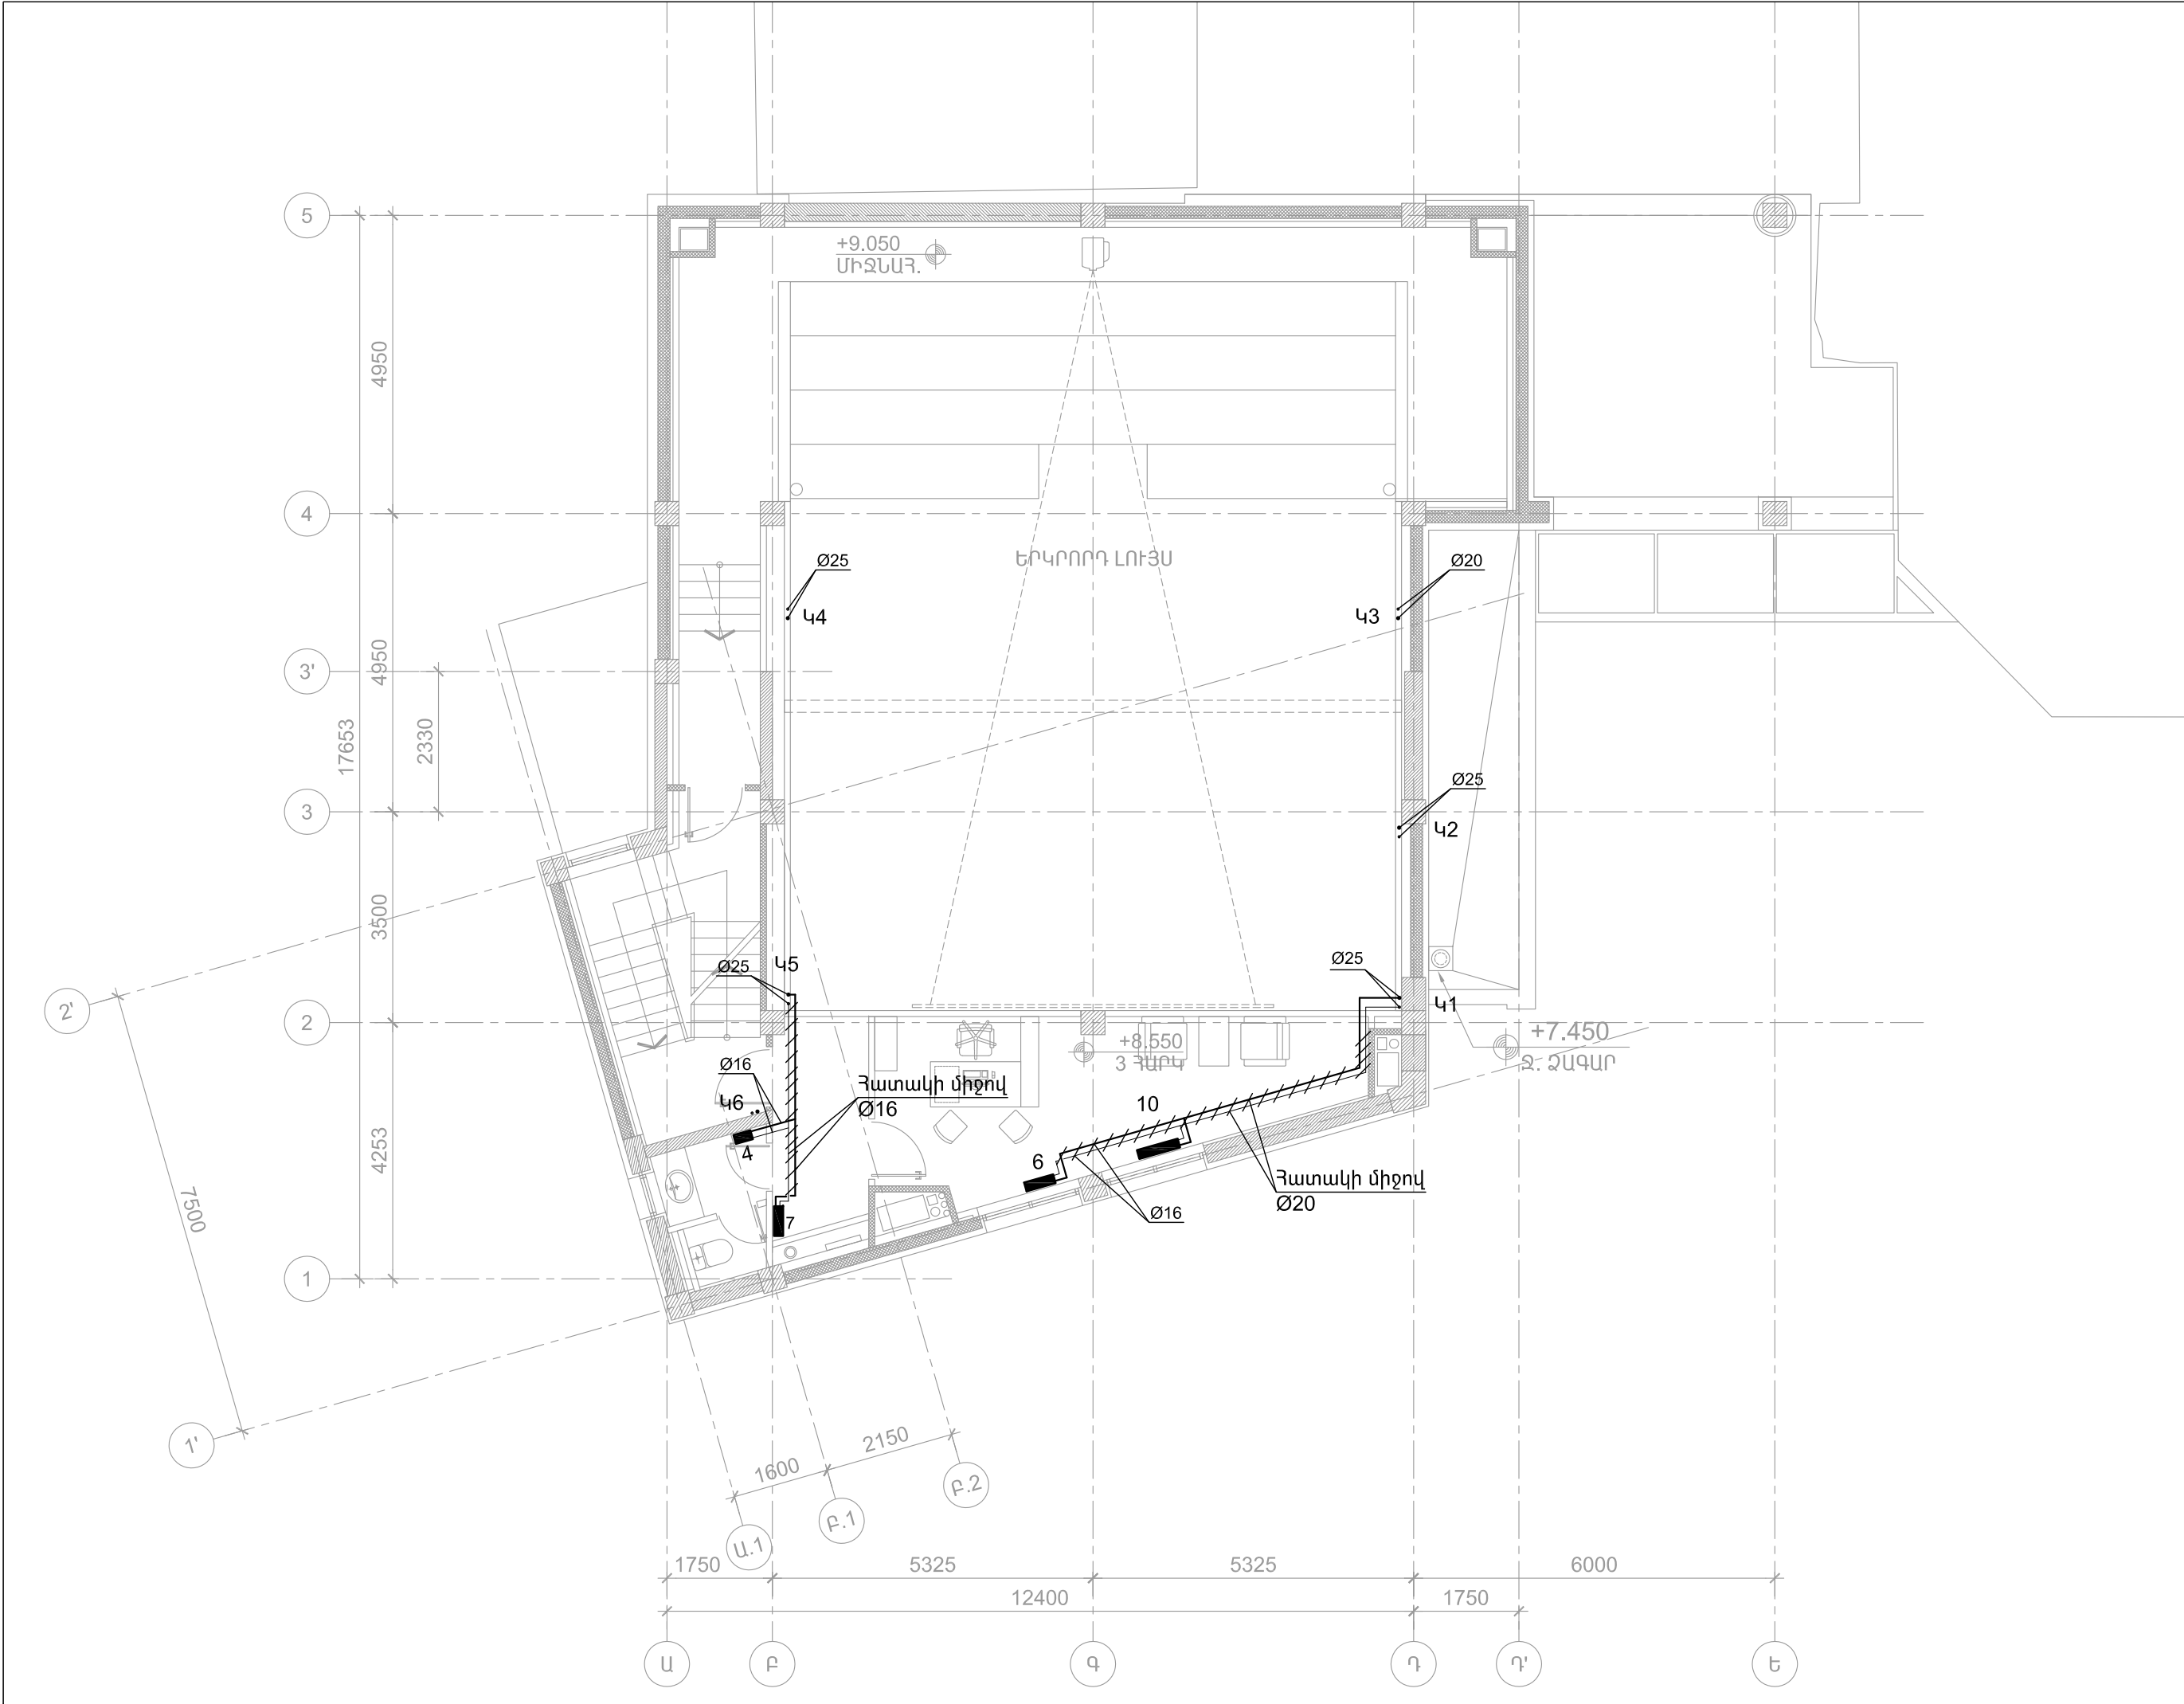

ՀՀ ՔԱՂԱՔԱՇԻՆՈՒԹՅԱՆ
ՆԱԽԱՐԱՐՈՒԹՅԱՆ
«ՔԱՂԱՔԱՇԻՆԱԿԱՆ
ԾՐԱԳՐԵՐԻ
ԻՐԱԿԱՆԱՑՄԱՆ
ԳՐԱՍԵՆՅԱԿ»

ԵՐԵՎԱՆԻ ԿԱՄԵՐԱՅԻՆ
ՊԵՏԱԿԱՆ ԹԱՏՐՈՆԻ
ՆՈՐ ՄԱՍՆԱՇԵՆՔ
(ՂԱՅԼԻԾ)

ՀԱՅԱՍՏԱՆԻ ՀԱՆՐԱՊԵՏՈՒԹՅՈՒՆ,
ԵՐԵՎԱՆ, ԿՈՐՅՈՒՆԻ Փ., 16/2

ՆԱԽԱԳԾԻ ԵՄՐԱՐԱՊԵՏ

NST architects

«ՆՍԹ Արքիթեքշուր Ստուդիո»
ՍՊԸ

ՊԵՏԱԿԱՆ ԼԻՑԵՆԶԻԱՎՈՐ 12889
ՀՀ, 0010, ԵՐԵՎԱՆ, ՏՊԱԳՐԻՉՆԵՐԻ 8-23
Հեռ. : (+37460) 527327
www.nstarchitects.am

Ինժեներական
ՀԱՄԱԿԱՐԳԵՐԻ ՆԱԽԱԳԾՈՂ:

«ԱՐՏԱՇԵՍ ՊՐՈՋԵԿՏ» ՍՊԸ

ՊԵՏԱԿԱՆ ԼԻՑԵՆԶԻԱՎՈՐ 14540
ՀՀ, 0033, ԵՐԵՎԱՆ, Վ. ՀԱՄԱՐԱՇՈՒՄՅԱՆ 12-8
Հեռ. : (+37410) 264571

ԸՆԴՀԱՆՈՒՐ ԾԱՆՈԹՈՒԹՅՈՒՆՆԵՐ:

No.	Բացատրություն	Ամսաթիվ

ՓՈՓՈԽՈՒԹՅՈՒՆՆԵՐ

ԳԾԱԳՐԻ ԱՆՎԱՆՈՒՄԸ

ՀԱՏԱԿԱԳԻԾ +8.550, +5.250
ՆԻՇԵՐԻ ՎՐԱ:
ԶԵՌՈՒՑՈՒՄ

ՆԱԽԱԳԾԱՅԻՆ ՓՈԽ
ԱՇԽԱՏԱՆՔԱՅԻՆ ՆԱԽԱԳԻԾ

ԳԾԱԳՐԻ ՀԱՄԱՐԸ	ԱՄՍԱԹԻՎ 25.03.2015
26	ՆԱԽ. ՀԱՄԱՐԸ 043-14
	ՄԱՍՇՏԱՔ

ՆԳԾ Ի. ՆԵՐՄԻՍՅԱՆ	
Բաժնի վարիչ Վ. ԶԱՂԱՍՏՐՅԱՆ	
Նախագծեց Գ. ՍԱՐԺԻՐՈՅԱՆ	

All drawings and written material appearing
herein constitute original and unpublished work
of the Architect and may not be used or
disclosed without prior written consent of the
Architects.

Copyright 2015 NST Architects

