ԵՐԵՎԱՆԻ ԿԱՄԵՐԱՅԻՆ ԹԱՏՐՈՆԻ ՆՈՐ ՄԱՍՆԱՇԵՆՔ (ԴԱՀԼԻՃ)

ՀԱՏՈՐ 5. ԷԼԵԿՏՐԱՏԵԽՆԻԿԱԿԱՆ ՄԱՍ

ԵՐԵՎԱՆԻ ՊԵՏԱԿԱՆ
ԿԱՄԵՐԱՅԻՆ ԹԱՏՐՈՆ

NST architects

ԳԾԱԳՐԵՐԻ ԱՆՎԱՆԱՑՈՒՑԱԿ

Հ/Հ	ԱՆՎԱՆՈՒՄ	ԹԵՐԹ	ԳՈՒՅՔ
1	ԸՆԴՀԱՆՈՒՐ ՏՎՅԱԼՆԵՐ(ՍԿԻԶԲ)	E001	
2	ԸՆԴՀԱՆՈՒՐ ՏՎՅԱԼՆԵՐ(ՎԵՐՋ)	E002	
3	ԷԼ.ԷՆԵՐԳԻԱՅԻ ԲԱՇԽՄԱՆ ՍԿԶԲՈՒՆՔԱՅԻՆ ՍԽԵՄԱ	E003	
4	ՄԱԼՈՒԽԱՅԻՆ ՄԱՏՅԱՆ	E004	
5	LP1 ՎԱՀԱՆԱԿԻ ՀԱՇՎԱՐԿԱՅԻՆ ՍԽԵՄԱ	E005	
6	LP2 ՎԱՀԱՆԱԿԻ ՀԱՇՎԱՐԿԱՅԻՆ ՍԽԵՄԱ	E006	
7	LP3 ՎԱՀԱՆԱԿԻ ՀԱՇՎԱՐԿԱՅԻՆ ՍԽԵՄԱ	E007	
8	LP4 ՎԱՀԱՆԱԿԻ ՀԱՇՎԱՐԿԱՅԻՆ ՍԽԵՄԱ	E008	
9	LP5 ՎԱՀԱՆԱԿԻ ՀԱՇՎԱՐԿԱՅԻՆ ՍԽԵՄԱ	E009	
10	SP1 ՎԱՀԱՆԱԿԻ ՀԱՇՎԱՐԿԱՅԻՆ ՍԽԵՄԱ	E010	
11	SP2 ՎԱՀԱՆԱԿԻ ՀԱՇՎԱՐԿԱՅԻՆ ՍԽԵՄԱ	E011	
12	ՍՈՖԻՏ 1: ԼՈՒՍԱՐՁԱԿՆԵՐԻ ՄԻԱՑՄԱՆ ՍԽԵՄԱ	E012	
13	ՍՈՖԻՏ 2: ԼՈՒՍԱՐՁԱԿՆԵՐԻ ՄԻԱՑՄԱՆ ՍԽԵՄԱ	E013	
14	ՍՈՖԻՏ 3: ԼՈՒՍԱՐՁԱԿՆԵՐԻ ՄԻԱՑՄԱՆ ՍԽԵՄԱ	E014	
15	ՍՈՖԻՏ 4: ԼՈՒՍԱՐՁԱԿՆԵՐԻ ՄԻԱՑՄԱՆ ՍԽԵՄԱ	E015	
16	ՍՈՖԻՏ 5: ԼՈՒՍԱՐՁԱԿՆԵՐԻ ՄԻԱՑՄԱՆ ՍԽԵՄԱ	E016	
17	ՍՈՖԻՏ 6,7,8: ԼՈՒՍԱՐՁԱԿՆԵՐԻ ՄԻԱՑՄԱՆ ՍԽԵՄԱ	E017	
18	ՍՈՖԻՏ 9,10,11: ԼՈՒՍԱՐՁԱԿՆԵՐԻ ՄԻԱՑՄԱՆ ՍԽԵՄԱ	E018	
19	ԿԻՍԱՆԿՈՒՂԱՅԻՆ ՀԱՐԿԻ ՀԱՏԱԿԱԳԻԾ:ԼՈՒՍԱՎՈՐՈՒԹՅՈՒՆ	E019	
20	ԿԻՍԱՆԿՈՒՂԱՅԻՆ ՀԱՐԿԻ ՀԱՏԱԿԱԳԻԾ:	E020	
	ՎԱՐԴԱԿԱՅԻՆ ԵՎ ՈՒԺԱՅԻՆ ՑԱՆՑԵՐ		
21	ԱՌԱՋԻՆ ՀԱՐԿԻ ՀԱՏԱԿԱԳԻԾ:ԼՈՒՍԱՎՈՐՈՒԹՅՈՒՆ	E021	
22	ԱՌԱՋԻՆ ՀԱՐԿԻ ՀԱՏԱԿԱԳԻԾ:	E022	
	ՎԱՐԴԱԿԱՅԻՆ ԵՎ ՈՒԺԱՅԻՆ ՑԱՆՑԵՐ		
23	ԵՐԿՐՈՐԴ ՀԱՐԿԻ ՀԱՏԱԿԱԳԻԾ:ԼՈՒՍԱՎՈՐՈՒԹՅՈՒՆ:	E023	
24	ԵՐԿՐՈՐԴ ՀԱՐԿԻ ՀԱՏԱԿԱԳԻԾ:	E024	
	ՎԱՐԴԱԿԱՅԻՆ ԵՎ ՈՒԺԱՅԻՆ ՑԱՆՑԵՐ		
25	ԵՐՐՈՐԴ ՀԱՐԿԻ ՀԱՏԱԿԱԳԻԾ:ԼՈՒՍԱՎՈՐՈՒԹՅՈՒՆ:	E025	
26	ԵՐՐՈՐԴ ՀԱՐԿԻ ՀԱՏԱԿԱԳԻԾ:	E026	
	ՎԱՐԴԱԿԱՅԻՆ ԵՎ ՈՒԺԱՅԻՆ ՑԱՆՑԵՐ		
27	ՉՈՐՐՈՐԴ ՀԱՐԿԻ ՀԱՏԱԿԱԳԻԾ:ԼՈՒՍԱՎՈՐՈՒԹՅՈՒՆ	E027	
28	ՉՈՐՐՈՐԴ ՀԱՐԿԻ ՀԱՏԱԿԱԳԻԾ:ՈՒԺԱՅԻՆ ՑԱՆՑԵՐ	E028	
29	ՏԵԽՆԻԿԱԿԱՆ ՀԱՐԿԻ ՀԱՏԱԿԱԳԻԾ:ԼՈՒՍԱՎՈՐՈՒԹՅՈՒՆ	E029	
30	ՏԱՆԻՔԻ ՀԱՏԱԿԱԳԻԾ:ՈՒԺԱՅԻՆ ՑԱՆՑԵՐ	E030	
31	ԵՐՐՈՐԴ ՀԱՐԿԻ ՀԱՏԱԿԱԳԻԾ: ՍՈՖԻՏՆԵՐԻ ՄԻԱՑՈՒՄ	E031	
32	ՏԵԽ. ՀԱՐԿԻ ՀԱՏԱԿԱԳԻԾ: ՍՈՖԻՏՆԵՐԻ ՄԻԱՑՈՒՄ	E032	
33	ԿՏՐՎԱԾՔ 1-1: ՍՈՖԻՏՆԵՐԻ ՄԻԱՑՈՒՄ	E033	
34	ԳԼԽԱՎՈՐ ՀԱՏԱԿԱԳԻԾ:ԳՈՐԾՈՂ 6 ԵՎ 0.4 ԿՎ ՄԱԼՈՒԽՆԵՐԻ	E034	
	ՏԵՂԱՓՈԽՈՒՄ		
35	ԱՇԽԱՏԱՆՔՆԵՐԻ ԾԱՎԱԼՆԵՐ	E035	

ՀՀ ՔԱՂԱՔԱՇԻՆՈՒԹՅԱՆ ՆԱԽԱՐԱՐՈՒԹՅԱՆ «ՔԱՂԱՔԱՇԻՆԱԿԱՆ ԾՐԱԳՐԵՐԻ ԻՐԱԿԱՆԱՑՄԱՆ ԳՐԱՍԵՆՅԱԿ»

ԵՐԵՎԱՆԻ ԿԱՄԵՐԱՅԻՆ ՊԵՏԱԿԱՆ ԹԱՏՐՈՆԻ ՆՈՐ ՄԱՍՆԱՇԵՆՔ (ԴԱՀԼԻԵ)

ՀԱՅԱՍՏԱՆԻ ՀԱՆՐԱՊԵՏՈՒԹՅՈՒՆ, ԵՐԵՎԱՆ, ԿՈՐՅՈՒՆԻ Փ., 16/2

ՆԱԽԱԳԾԻ ԳԼԽԱՎՈՐՈՂ

NST architects

«ՆՍԹ Արքիթեքչուր Ստուդիո» ՍՊԸ

ՊԵՏԱԿԱՆ ԼԻՑԵՆԶԻԱ՝ 12889
ՀՀ, 0010, ԵՐԵՎԱՆ, Տ.ՊԼԱԳՐԻՉՆԵՐԻ 8-23
ՀԵՌ.: (+37460) 527327
www. nstarchitects.am

ԻՆԺԵՆԵՐԱԿԱՆ ՀԱՄԱԿԱՐԳԵՐԻ ՆԱԽԱԳԾՈՂ:

«ԱՐՏԱՇԵՍ ՊՐՈՋԵԿՏ» ՍՊԸ

ՊԵՏԱԿԱՆ ԼԻՑԵՆԶԻԱ՝ 14540
ՀՀ, 0033, ԵՐԵՎԱՆ, Վ. ՀԱՄԲԱՐՁՈՒՄՅԱՆ 12-8
ՀԵՌ.: (+37410) 264571

ԸՆԴՀԱՆՈՒՐ ԾԱՆՈԹՈՒՅՈՒՆՆԵՐ:

No.	Բացատրություն	Ամսաթիվ

ՓՈՓՈԽՈՒԹՅՈՒՆՆԵՐ

ԳԾԱԳՐԻ ԱՆՎԱՆՈՒՄԸ

ԸՆԴՀԱՆՈՒՐ ՏՎՅԱԼՆԵՐ (ՍԿԻԶԲ)

ՆԱԽԱԳԾԱՅԻՆ ՓՈՒԼ

ԱՇԽԱՏԱՆՔԱՅԻՆ ՆԱԽԱԳԻԾ

ԳԾԱԳՐԻ ՀԱՄԱՐԸ	ԱՄՍԱԹԻՎ
E001	25.03.2015
	ՆԱԽ. ՀԱՄԱՐԸ 043-14
	ՄԱՍՇՏԱԲ

ՆԳԾ Ի. ՆԵՐՍԻՍՅԱՆ

Նախագծեց Ա. ԱՍՐԻՅԱՆ

All drawings and written material appearing herein constitute original and unpublished work of the Architect and may not be used or disclosed without prior written consent of the Architects.

Copyright 2015 NST Architects

ԲԱՑԱՏՐԱԳԻՐ

ԹԱՏՐՈՆԻ ԷԼԵԿՏՐԱԿԱՆ ՑԱՆՑԵՐԻ ՆԱԽԱԳԻԾԸ ԿԱՏԱՐՎԱԾ Է ՀԱՄԱՁԱՅՆ ԳԼԽԱՎՈՐ ՃԱՐՏԱՐԱՊԵՏԻ ԱՌԱՋԱԴՐԱՆՔԻ, ԻՆՉՊԵՍ ՆԱԵՎ ՀԱՐԱԿԻՑ ԻՆԺԵՆԵՐԱԿԱՆ ԲԱԺԻՆՆԵՐԻՑ ՍՏԱՑՎԱԾ ԿԻՐԱՌՎԱԾ ԷԼԵԿՏՐԱԷՆԵՐԳԻԱ ՍՊԱՌՈՂ ՍԱՐՔԱՎՈՐՈՒՄՆԵՐԻ ՏՎՅԱԼՆԵՐԻ ՀԻՄԱՆ ՎՐԱ:

ա) ԱՐՏԱՔԻՆ ՑԱՆՑԵՐ

ՇԵՆՔԻ ԱՐՏԱՔԻՆ ԷԼԵԿՏՐԱՄԱՏԱԿԱՐԱՐՄԱՆ ՆԱԽԱԳԻԾԸ ԿԱՏԱՐՎՈՒՄ Է ՄԱՏԱԿԱՐԱՐՈՂ ԿԱԶՄԱԿԵՐՊՈՒԹՅԱՆ ԿՈՂՄԻՑ: ՀԱՇՎԻ ԱՌՆԵԼՈՎ, ՈՐ ՆԱԽԱԳԾԻ ԹՈՂԱՐԿՄԱՆ ԺԱՄԱՆԱԿՇՐՋԱՆՈՒՄ ՀԱՅՏՆԻ ԷՐ ,ՈՐ «ԿԵՆՏՐՈՆ» ՄԱՍՆԱՃՅՈՒՂԻ ԿՈՂՄԻՑ ԱՌԱՋԱՐԿՎՈՒՄ Է ԹԱՏՐՈՆԻ ԵՐԿԿՈՂՄԱՆԻ ՍՆՈՒՑՈՒՄՆ ԻՐԱԿԱՆԱՑՆԵԼ №№103 ԵՎ 33 ԵՆԹԱԿԱՅԱՆՆԵՐԻՑ, ՕԲՅԵԿՏԻ ՆԱԽԱՀԱՇՎՈՒՄ ՆԱԽԱՏԵՍՎԱԾ ԵՆ ՀԱՄԱՊԱՏԱՍԽԱՆ ԳՈՒՄԱՐՆԵՐ՝

- №33 ԵՆԹԱԿԱՅԱՆԻՑ - ՀԻՄՆԱԿԱՆ ՍՆՈՒՑՈՒՄ (ԳՈՒՄԱՐԸ ՀԱՇՎԱՐԿՎԱԾ Է ՈՐՊԵՍ ՄԻԱՑՄԱՆ ՎԱՐՁ 73 ԿՎԱ ՀԶՈՐՈՒԹՅԱՆ ՀԱՄԱՐ)
- №103 ԵՆԹԱԿԱՅԱՆԻՑ - ՊԱՀԵՍՏԱՅԻՆ ՍՆՈՒՑՈՒՄ (ԳՈՒՄԱՐԸ ՀԱՇՎԱՐԿՎԱԾ Է ՄԱԼՈՒԽԻ ԱՆՑԿԱՑՄԱՆ ՀԱՄԱՐ ԱՆՀՐԱԺԵՇՏ ՆՅՈՒԹԵՐԻ ԵՎ ԱՇԽԱՏԱՆՔՆԵՐԻ ԾԱՎԱԼՆԵՐԻ ՀԻՄԱՆ ՎՐԱ)

ԲԱՑԻ ՍՆՈՂ ՄԱԼՈՒԽՆԵՐԻ ԾԱՎԱԼՆԵՐԻՑ, ՏՎՅԱԼ ՆԱԽԱԳԾՈՒՄ ԸՆԴԳՐԿՎԱԾ ԵՆ ՇԻՆԱՐԱՐՈՒԹՅԱՆ ԳՈՏԻՈՎ ԱՆՑՆՈՂ 6 ԵՎ 0.4ԿՎ ՄԱԼՈՒԽՆԵՐԻ ՀԱՏՎԱԾՆԵՐԻ ՏԵՂԱՓՈԽՈՒՄ:

Բ) ԳԼԽԱՎՈՐ ՍԽԵՄԱ

ՆԱԽԱՏԵՍՎԱԾ Է ՑԱՆՑՈՒՄ ԿԻՐԱՌՎՈՂ ABBԳ ՄԱԿՆԻՇԻ ՍՆՈՂ ՄԱԼՈՒԽՆԵՐԻ ՆԵՐԱՆՑՈՒՄ ԿԻՍԱՆԿՈՒՂԱՅԻՆ ՀԱՐԿ, ԱՅՆՈՒՀԵՏԵՎ SOCOMEC ԲԱԺԱՆԻՉՆԵՐԻ ՄԻՋՈՑՈՎ ՓՈԽԱՐԻՆՎՈՒՄ ABBԳ ՄԱԿՆԻՇԻ ՊՂՆՋԵ ՄԱԼՈՒԽՆԵՐՈՎ, ՈՐՈՆՔ ՀԱՏՈՒԿ ՆԱԽԱՏԵՍՎԱԾ ՄԻՋՀԱՐԿԱՅԻՆ ԱՆՑՔԵՐՈՎ ՎԵՐԵԼՔ ԵՆ ԿԱՏԱՐՈՒՄ ԴԵՊԻ 14.35 ՆԻՇՈՒՄ ՄՈՆՏԱԺՎՈՂ ԳԼԽԱՎՈՐ ՎԱՀԱՆԱՅԻՆ ՍԵՆՅԱԿ: ՄԱԼՈՒԽՆԵՐԸ ՆԵՐԱՆՑՎՈՒՄ ԵՆ ABP ՍԱՐՔ, ՈՐԻՑ ՀԵՏՈ ՏԵՂԱԴՐՎՈՒՄ Է ՇԵՆՔԻ ԳԼԽԱՎՈՐ ԲԱՇԽԻՉ ՎԱՀԱՆԸ: ԱՅՍՏԵՂԻՑ ՌԱԴԻԱԼ, ԿԱՄ ՄԱԳԻՍՏՐԱԼ ԳԾԵՐՈՎ ԿԱՏԱՐՎՈՒՄ Է ԽՄԲԱՅԻՆ ՎԱՀԱՆԱԿՆԵՐԻ ԵՎ ՈՒԺԱՅԻՆ ՍԱՐՔԱՎՈՐՈՒՄՆԵՐԻ ՍՆՈՒՑՈՒՄԸ:

ՆԱԽԱՏԵՍՎԱԾ Է ՆԵՐԱՆՑՄԱՆ - ԱՐՏԱԾՄԱՆ Ն1-Ա1 ՍԱՐՔԻ ԱՎՏՈՄԱՏ ԱՆՋԱՏՈՒՄ՝ ՀՐԴԵՀԻ ԴԵՊՔՈՒՄ :

Գ) ԸՆԴՀԱՆՈՒՐ ԼՈՒՍԱՎՈՐՈՒԹՅՈՒՆ

ՓՈՔՐ ՏԱՐԱԾՔՆԵՐԻ ԵՎ ԱՆՋՆԱԿԱԶՄԻ ՍԵՆՅԱԿՆԵՐՈՒՄ ԼՈՒՍԱՎՈՐՈՒԹՅԱՆ ՂԵԿԱՎԱՐՈՒՄԸ ԿԱՏԱՐՎՈՒՄ Է ՏԵՂՈՒՄ, ԻՍԿ ՆԱԽԱՍՐԱՀՆԵՐԻՆԸ, ԴԱՀԼԻՃԻՆԸ, ԱՍՏԻՃԱՆԱՎԱՆԴԱԿԻՆԸ՝ ԿԵՆՏՐՈՆԱՑՎԱԾ՝ ԴՐԱՄԱՐԿՂԻ ՍԵՆՅԱԿԻՑ:

ՆԱԽԱՏԵՍՎԱԾ Է «EXIT» ԼՈՒՍԱՏՈՒՆԵՐԻ ՑԱՆՑ ՀԱՐԿԵՐՈՒՄ, ՈՐԻ ՍՆՈՂ ՄԱԳԻՍՏՐԱԼԸ ՄԻԱՑՎԱԾ Է ԿԻՍԱՆԿՈՒՂԱՅԻՆ ՀԱՐԿԻ N 1 ԼՈՒՍԱՎՈՐՈՒԹՅԱՆ ՎԱՀԱՆԱԿԻՆ:

Դ) ԲԵՄԱՅԻՆ ԼՈՒՍԱՎՈՐՈՒԹՅՈՒՆ

ՆԱԽԱՏԵՍՎԱԾ ԹՎՈՎ 4 ՇԱՐԺԱԿԱՆ, 1 ԱՆՇԱՐԺ ԵՎ 6 ՊԱՏԻ ՍՈՖԻՏՆԵՐԸ ՍՆՈՒՑՈՒՄ ԵՆ 2 ՀԱՏՈՒԿ ՆԱԽԱՏԵՍՎԱԾ ՊԱՀԱՐԱՆՆԵՐԻՑ:

ՆԱԽԱԳԾԻ ՏՎՅԱԼ ԲԱԺՆՈՎ ՆԱԽԱՏԵՍՎԱԾ Է՝

- ՆՇՎԱԾ ՊԱՀԱՐԱՆՆԵՐԻ ԿՈՄՊԼԵԿՏԱՎՈՐՈՒՄԸ
- ՊԱՀԱՐԱՆՆԵՐԻՑ ԴԵՊԻ ՍՈՖԻՏՆԵՐ ՄԱԼՈՒԽՆԵՐԻ ԱՆՑԿԱՑՈՒՄ
- ՍՈՖԻՏՆԵՐԻ ԼՈՒՍԱՐՁԱԿՆԵՐԻ ՄԻԱՑՄԱՆ ՍԽԵՄԱՆԵՐՆ, ԸՍՏ ՍՆՈՂ ՄԱԼՈՒԽՆԵՐԻ ՁՂԵՐԻ
- ՂԵԿԱՎԱՐՄԱՆ ՄԱԼՈՒԽՆԵՐԻ ԱՆՑԿԱՑՈՒՄԸ՝ ՍՈՖԻՏՆԵՐԻՑ ՄԻՆՉԵՎ ՊՈՒԼՏ

Ե) ՈՒԺԱՅԻՆ ՍԱՐՔԱՎՈՐՈՒՄՆԵՐ

ԱՆՄԻՋԱՊԵՍ ԳԼԽԱՎՈՐ ԲԱՇԽԻՉ ՎԱՀԱՆԻՑ ԿԱՏԱՐՎՈՒՄ Է ՎԵՐԵԼԱԿԻ ԵՎ ՏԱՆԻՔԻ ՎՐԱ ՏԵՂԱԴՐՎԱԾ ՕԴԱՓՈԽՈՒԹՅԱՆ ՍԱՐՔԵՐԻ ՍՆՈՒՑՈՒՄԸ: ՀԱՐԿԵՐԻ ՎՐԱ ՏԵՂԱԴՐՎԱԾ ՄՅՈՒՍ ՍԱՐՔԵՐԸ ՍՆՈՒՑՈՒՄ ԵՆ ՍՏԱՆՈՒՄ ՀԱՐԿԱՅԻՆ ՎԱՀԱՆԱԿՆԵՐԻՑ:

ԲԱՑԻ ՆՇՎԱԾ ՍՊԱՌԻՉՆԵՐԻՑ, ՆԱԽԱՏԵՍՎԱԾ Է ԿԱԹՍԱՅԱՏԱՆ ՍԱՐՔԱՎՈՐՈՒՄՆԵՐԻ , ՖԱՆԿՈՅԼՆԵՐԻ, ՏԱՔԱՑՎՈՂ ԶՈՒԳԱՐԱՆՆԵՐԻ ԵՎ ԱՅԼՆԻ ՍՆՈՒՑՈՒՄ:

ՖԱՆԿՈՅԼՆԵՐԻ ՄԱԳԻՍՏՐԱԼ ՍԽԵՄԱՅՈՎ ՄԻԱՑՄԱՆ ՏԵՂԵՐՈՒՄ, ԲՈԼՈՐ ՍԱՐՔԵՐԻ ՄՈՏ ՏԵՂԱԴՐՎՈՒՄ Է ԼՐԱՑՈՒՑԻՉ ԱՎՏՈՄԱՏ ԱՆՋԱՏԻՉ:

ժ) ՄԱԼՈՒԽԱՎՈՐՈՒՄ

ԹԱՏՐՈՆԻ ԱՄԲՈՂՋ ՈՒԺԱՅԻՆ ԵՎ ԽՄԲԱՅԻՆ ՑԱՆՑԸ ՆԱԽԱԳԾՎԱԾ Է ՉԱՅՐՎՈՂ BBԳՀՐ ՄԱԿՆԻՇԻ ՄԱԼՈՒԽՆԵՐՈՎ: ՄԻՋՀԱՐԿԱՅԻՆ ԵՎ ՏԱՆԻՔԻ ՎՐԱՅՈՎ ԱՆՑՆՄՈՂ ԳԾԵՐԸ ՄՈՆՏԱԺՎՈՒՄ ԵՆ ՄԵՏԱՂԱԿԱՆ ՄԱԼՈՒԽԱՏԱՐԵՐԻ ՎՐԱ:

ԽՄԲԱՅԻՆ ՑԱՆՑԸ ՆԱԽԱՏԵՍՎԱԾ Է ԱՆՑԿԱՑՆԵԼ ՊԱՏԵՐԻ ԿՈՆՍՏՐՈՒԿՑԻԱՆԵՐԻ ՄԻՋՈՎ, ԿԱՄ՝ ՍՎԱՂԻ ՏԱԿ: ԲԱՐԴ, ԿԱՄ ՀՆԱՐԱՎՈՐ ՄԵԽԱՆԻԿԱԿԱՆ ՎՆԱՍԻ ՏԵՂԵՐԻ ՀԱՄԱՐ, ՆԱԽԱՏԵՍՎԱԾ Է ՉԱՅՐՎՈՂ ՃԿԱԽՈՂՈՎԱԿՆԵՐԻ ՔԱՆԱԿ:

ՍՈՖԻՏՆԵՐԻ ԼՈՒՍԱՎՈՐՈՒԹՅՈՒՆԸ ԿԱՏԱՐՎՈՒՄ Է ԲԱԶՄԱՁԻՂ ՃԿՈՒՆ HELUKABEL ՄԱԿՆԻՇԻ ՄԱԼՈՒԽՆԵՐՈՎ: ՄԱԼՈՒԽՆԵՐՆ ԱՆՑԿԱՑՎՈՒՄ ԵՆ ԷԼԵԿՏՐԱՎԱՀԱՆԱՅԻՆ ՍԵՆՅԱԿԻՑ ԱՆՇԱՐԺ ՈՒՂԻՈՎ, ԱՅՆՈՒՀԵՏԵՎ ՍԵՂՄԱԿԱՇԱՐԵՐԻ ՄԻՋՈՑՈՎ ԱՆՑՆՈՒՄ ԴԵՊԻ ՇԱՐԺԱԿԱՆ ՀԱՏՎԱԾ, ԻՋՆԵԼՈՎ ՍՈՖԻՏՆԵՐԻ ՎՐԱ:

Զ) ՊԱՇՏՊԱՆԻՉ ՄԻՋՈՑՆԵՐ

ՈՐՊԵՍ ՊԱՇՏՊԱՆԻՉ ՄԻՋՈՑ ՆԱԽԱԳԾՈՒՄ ԿԻՐԱՌՎԱԾ Է TN-C-S ՀԱՄԱԿԱՐԳ: ԵՆԹԱԿԱՅԱՆՆԵՐԻՑ ՍՆՈՂ ՄԱԼՈՒԽՆԵՐԻ PE ԵՎ N ՁՂԵՐԻՆ, ՉՄԻԱՆԱԼՈՎ ԿԱՌՈՒՑՎՈՂ ՑԱՆՑԻ ՈՐԵՎԷ ԿԵՏԻՆ:

ԲՈԼՈՐ ՄԻԱՖԱԶ ԳԾԵՐԸ ՆԱԽԱՏԵՍՎԱԾ ԵՆ ԵՌԱԼԱՐ, ԻՍԿ ԵՌԱՖԱԶՆԵՐԸ՝ 5 ԼԱՐԱՆԻ:

ԽՄԲԱՅԻՆ ԳԾԵՐԻ ՀՈՒՍԱԼԻ ՄԵԿՈՒՍԱՑՄԱՆ ՀԱՄԱՐ ՃՅՈՒՂԱՎՈՐՄԱՆ ՏՈՒՓԵՐՈՒՄ ՆԱԽԱՏԵՍՎԱԾ ԵՆ ՀԱՏՈՒԿ ՄԵԿՈՒՍԻՉ ԹԱՍԱԿՆԵՐ:

ՀՀ ՔԱՂԱՔԱՇԻՆՈՒԹՅԱՆ ՆԱԽԱՐԱՐՈՒԹՅԱՆ «ՔԱՂԱՔԱՇԻՆԱԿԱՆ ԾՐԱԳՐԵՐԻ ԻՐԱԿԱՆԱՑՄԱՆ ԳՐԱՍԵՆՅԱԿ»

ԵՐԵՎԱՆԻ ԿԱՄԵՐԱՅԻՆ ՊԵՏԱԿԱՆ ԹԱՏՐՈՆԻ ՆՈՐ ՄԱՍՆԱՇԵՆՔ (ԴԱՀԼԻՃ)

ՀԱՅԱՍՏԱՆԻ ՀԱՆՐԱՊԵՏՈՒԹՅՈՒՆ, ԵՐԵՎԱՆ, ԿՈՐՅՈՒՆԻ Փ., 16/2

ՆԱԽԱԳԾԻ ՃԱՐՏԱՐԱՊԵՏ

NST architects

«ՆՍԹ Արքիթեքչուր Ստուդիո» ՍՊԸ

ՊԵՏԱԿԱՆ ԼԻՑԵՆԶԻԱ՝ 12889
ՀՀ, 0010, ԵՐԵՎԱՆ, Տ.ՊԱՐՈՒՅՐԻ 8-23
ՀԵՌ. : (+37460) 527327
www. nstarchitects.am

ԻՆԺԵՆԵՐԱԿԱՆ ՀԱՄԱԿԱՐԳԵՐԻ ՆԱԽԱԳԾՈՂ:

«ԱՐՏԱՇԵՍ ՊՐՈՋԵԿՏ» ՍՊԸ

ՊԵՏԱԿԱՆ ԼԻՑԵՆԶԻԱ՝ 14540
ՀՀ, 0033, ԵՐԵՎԱՆ, Վ. ՀԱՄԲԱՐՁՈՒՄՅԱՆ 12-8
ՀԵՌ. : (+37410) 264571

ԸՆԴՀԱՆՈՒՐ ՑԱՆՈԹՈՒՅՈՒՆՆԵՐ:

No.	Բացատրություն	Ամսաթիվ

ՓՈՓՈԽՈՒԹՅՈՒՆՆԵՐ

ԳԾԱԳՐԻ ԱՆՎԱՆՈՒՄԸ

ԸՆԴՀԱՆՈՒՐ ՏՎՅԱԼՆԵՐ (ՎԵՐՋ)

ՆԱԽԱԳԾԱՅԻՆ ՓՈՒԼ

ԱՇԽԱՏԱՆՔԱՅԻՆ ՆԱԽԱԳԻԾ

ԳԾԱԳՐԻ ՀԱՄԱՐԸ	ԱՄՍԱԹԻՎ
E002	25.03.2015
	ՆԱԽ. ՀԱՄԱՐԸ 043-14
	ՄԱՍՇՏԱԲ

ՆԳԾ Ի. ՆԵՐՍԻՍՅԱՆ

Նախագծեց Ա. ԱՍՐԻՅԱՆ

All drawings and written material appearing herein constitute original and unpublished work of the Architect and may not be used or disclosed without prior written consent of the Architects.

Copyright 2015 NST Architects

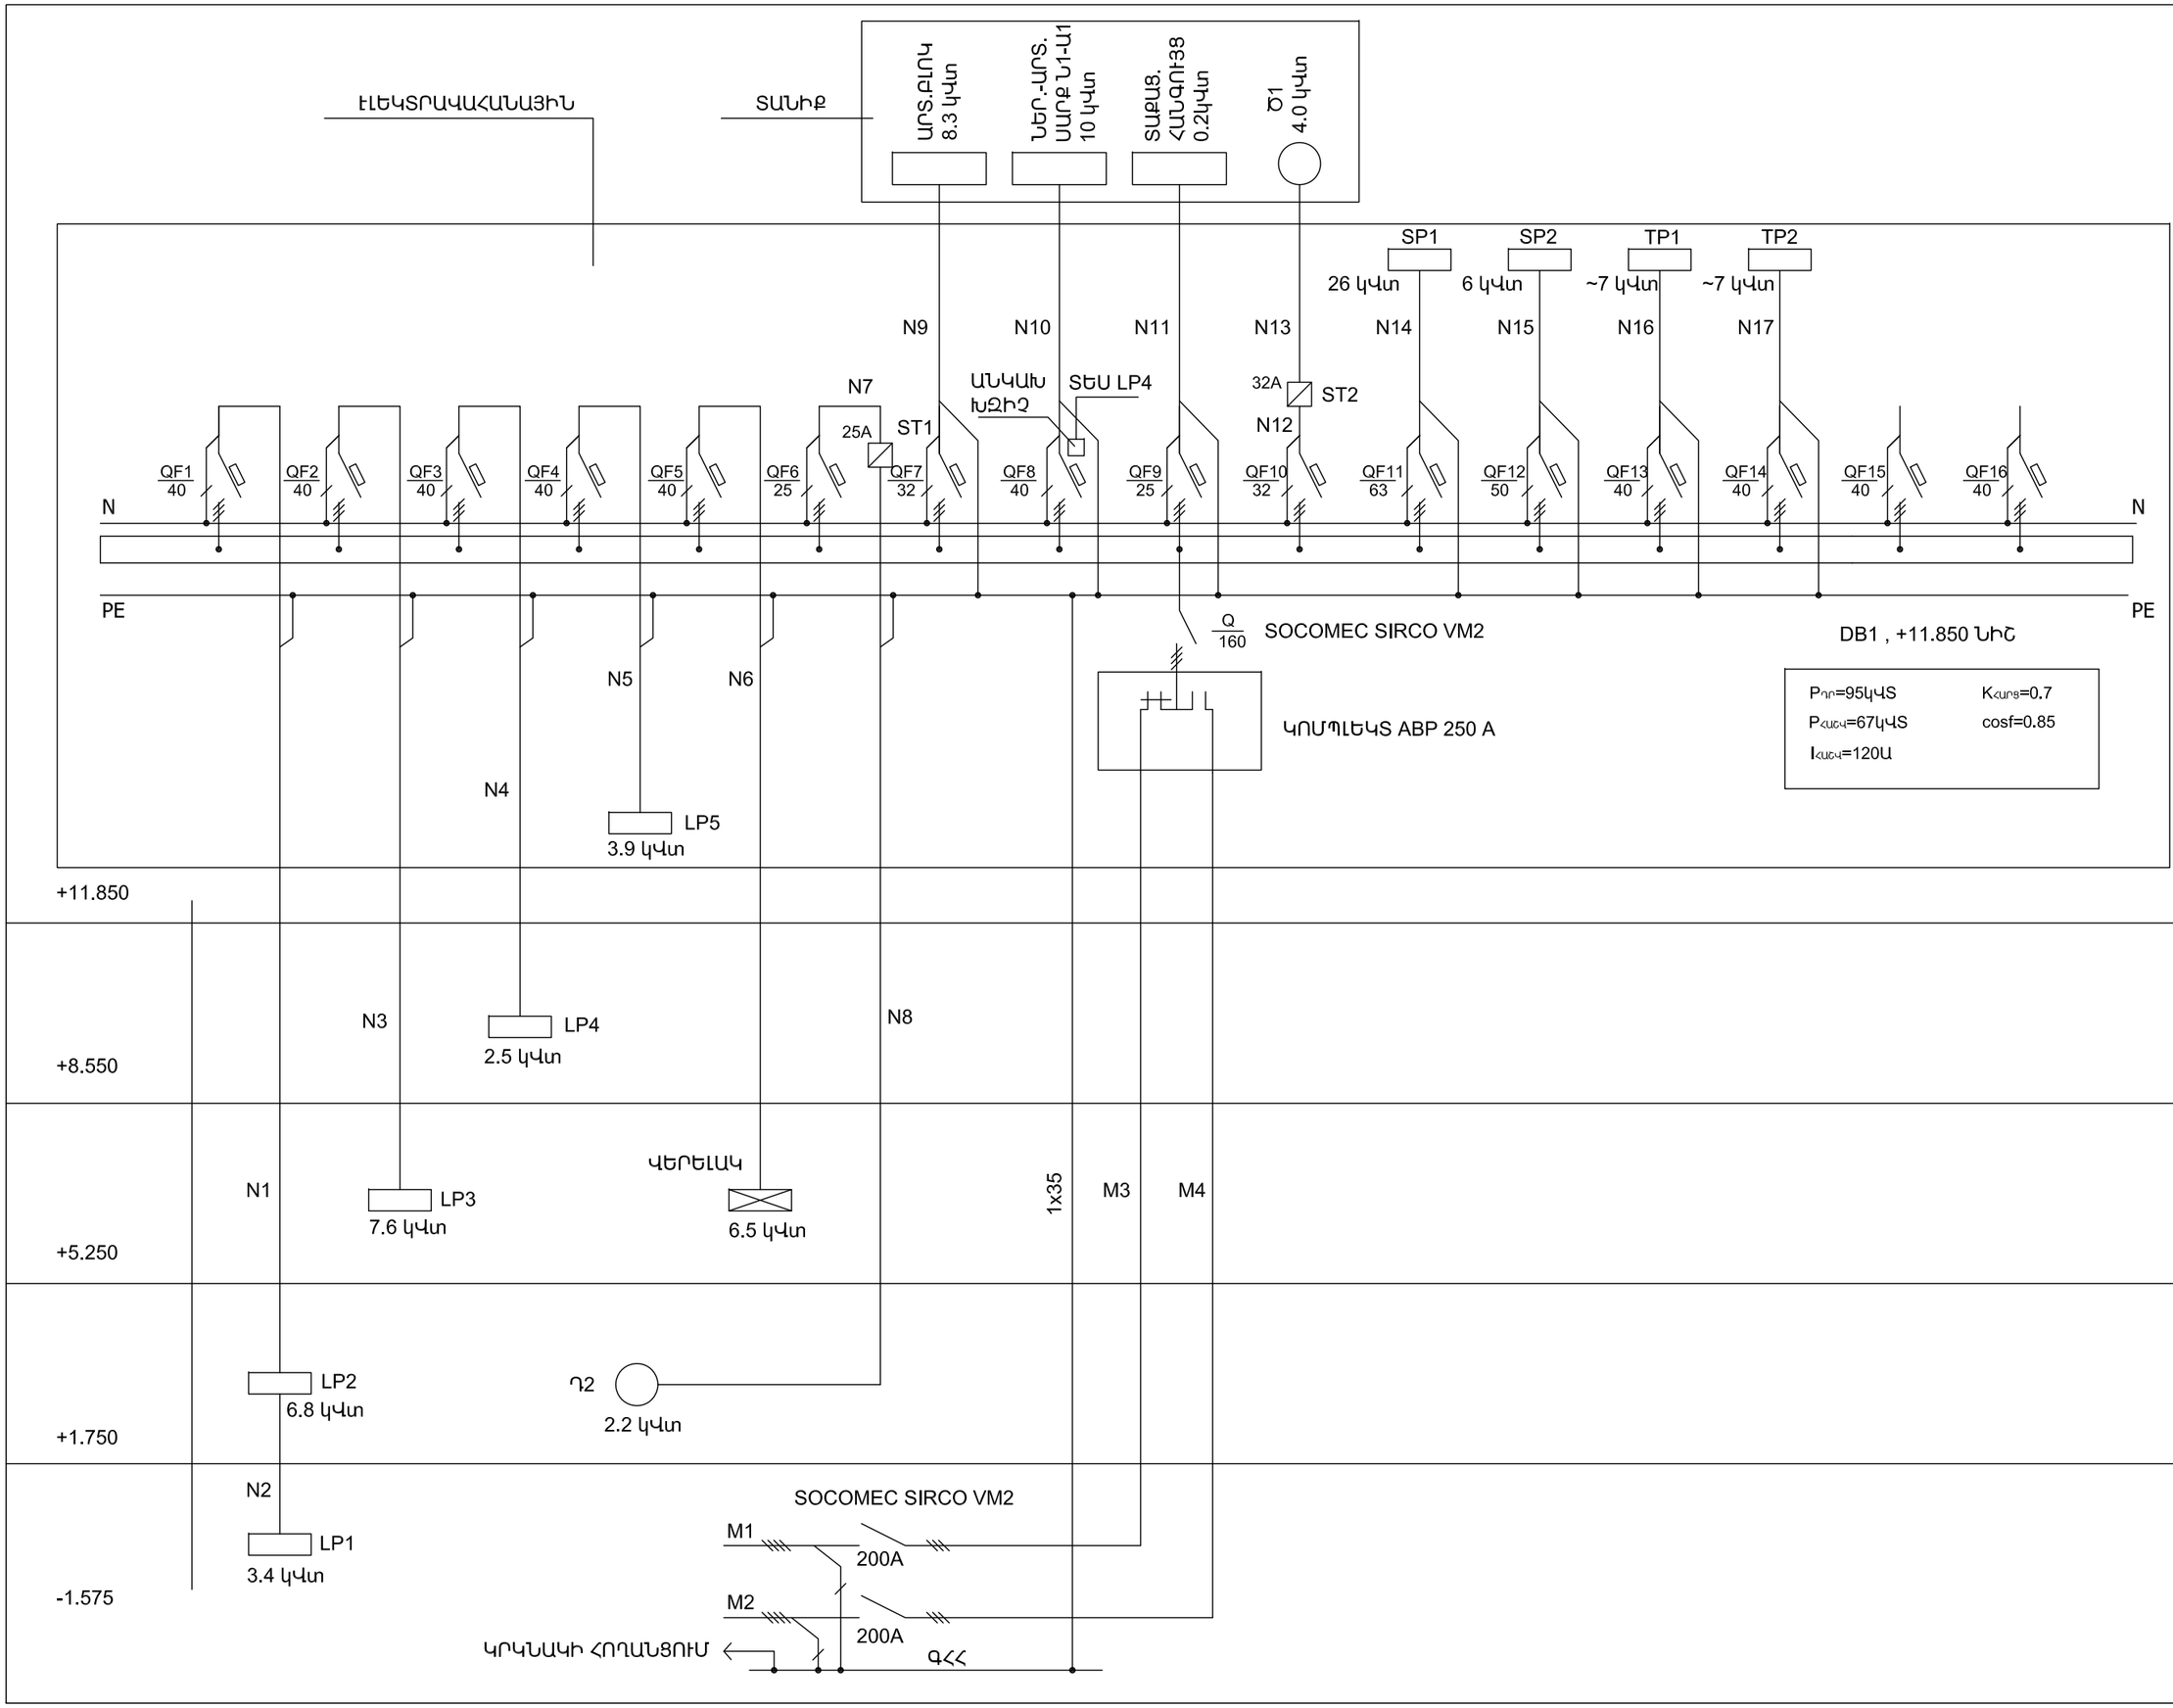

ՀՀ ՔԱՂԱՔԱՇԻՆՈՒԹՅԱՆ ՆԱԽԱՐԱՐՈՒԹՅԱՆ «ՔԱՂԱՔԱՇԻՆԱԿԱՆ ԾՐԱԳՐԵՐԻ ԻՐԱԿԱՆԱՑՄԱՆ ԳՐԱՍԵՆՅԱԿ»

ԵՐԵՎԱՆԻ ԿԱՄԵՐԱՅԻՆ ՊԵՏԱԿԱՆ ԹԱՏՐՈՆԻ ՆՈՐ ՄԱՍՆԱՇԵՆՔ (ԴԱՀԼԻՃ)

ՀԱՅԱՍՏԱՆԻ ՀԱՆՐԱՊԵՏՈՒԹՅՈՒՆ, ԵՐԵՎԱՆ, ԿՈՐՅՈՒՆԻ Փ., 16/2

ՆԱԽԱԳԾԻ ԳԼԽԱՎՈՐՈՂ

NST architects

«ՆՍԹ Արքիթեքչուր Ստուդիո» ՍՊԸ

ՊԵՏԱԿԱՆ ԼԻՑԵՆԶԻԱ՝ 12889
ՀՀ, 0010, ԵՐԵՎԱՆ, Տ.ՊԼԱՏՈՆՅԵՐԻ 8-23
ՀԵՌ.: (+37460) 527327
www. nstarchitects.am

ԻՆԺԵՆԵՐԱԿԱՆ ՀԱՄԱԿԱՐԳԵՐԻ ՆԱԽԱԳԾՈՂ:

«ԱՐՏԱՇԵՍ ՊՐՈՋԵԿՏ» ՍՊԸ

ՊԵՏԱԿԱՆ ԼԻՑԵՆԶԻԱ՝ 14540
ՀՀ, 0033, ԵՐԵՎԱՆ, Վ. ՀԱՄԲԱՐՁՈՒՄՅԱՆ 12-8
ՀԵՌ.: (+37410) 264571

ԸՆԴՀԱՆՈՒՐ ԾԱՆՈԹՈՒՅՈՒՆՆԵՐ:

No.	Բացատրություն	Ամսաթիվ

ՓՈՓՈԽՈՒԹՅՈՒՆՆԵՐ

ԳԾԱԳՐԻ ԱՆՎԱՆՈՒՄԸ

ԷԼԵԿՏՐԱԷՆԵՐԳԻԱՅԻ ԲԱՇԽՄԱՆ ՍԿԶԲՈՒՆՔԱՅԻՆ ՍԽԵՄԱ

ՆԱԽԱԳԾԱՅԻՆ ՓՈՒԼ

ԱՇԽԱՏԱՆՔԱՅԻՆ ՆԱԽԱԳԻԾ

ԳԾԱԳՐԻ ՀԱՄԱՐԸ	ԱՄՍԱԹԻՎ
	25.03.2015
E003	ՆԱԽ. ՀԱՄԱՐԸ 043-14
	ՄԱՍՇՏԱԲ

ՆԳՃ Ի. ՆԵՐՍԻՍՅԱՆ

Նախագծեց Ա. ԱՍՐԻՅԱՆ

All drawings and written material appearing herein constitute original and unpublished work of the Architect and may not be used or disclosed without prior written consent of the Architects.

Copyright 2015 NST Architects

NN	ՈՒՂՂՈՒԹՅՈՒՆ		ՄԱԿՆԻՇ	ԿՏՐՎԱԾՔ ՄՄ²	ԵՐԿԱՐՈՒԹՅՈՒՆ Մ	ԱՆՑԿԱՑՄԱՆ ԵՂԱՆԱԿԸ
	ՍԿԻԶԲ	ՎԵՐՋ				
M1	ՏԵ 103	ՆԵՐԱՆՑ. ԱՐԿՂ D1,նիշ -1.575	ABBГ-1	ՀԱՄԱՁԱՅՆ	«ՀԷՑ» ՓԲԸ ՆԱԽԱԳԾԻ	
M2	ՏԵ 33	ՆԵՐԱՆՑ. ԱՐԿՂ D1,նիշ -1.575	ABBГ-1	ՀԱՄԱՁԱՅՆ	«ՀԷՑ» ՓԲԸ ՆԱԽԱԳԾԻ	
M3	ՆԵՐԱՆՑ. ԱՐԿՂ D1,նիշ -1.575	ABP-ի ՍԱՐՔ,ԷԼ.ՎԱՀԱՆ.նիշ 11.850	ВВГнг-1	4x70	25	
M4	ՆԵՐԱՆՑ. ԱՐԿՂ D1,նիշ -1.575	ABP-ի ՍԱՐՔ,ԷԼ.ՎԱՀԱՆ.նիշ 11.850	ВВГнг-1	4x70	25	
N1	ԳԼԽ.ԲԱՇԽ.ՎԱՀԱՆ DB1,նիշ 11.850	ԼՈՒՍԱՎ.ՎԱՀԱՆԱԿ.LP2 նիշ 1.750	ВВГнг-1	5x6	15	
N2	ԼՈՒՍԱՎ.ՎԱՀԱՆԱԿ.LP2 նիշ 1.750	ԼՈՒՍԱՎ.ՎԱՀԱՆԱԿ.LP1 նիշ -1.575	ВВГнг-1	5x6	7	
N3	ԳԼԽ.ԲԱՇԽ.ՎԱՀԱՆ DB1,նիշ 11.850	ԼՈՒՍԱՎ.ՎԱՀԱՆԱԿ.LP3 նիշ 5.250	ВВГнг-1	5x6	12	
N4	ԳԼԽ.ԲԱՇԽ.ՎԱՀԱՆ DB1,նիշ 11.850	ԼՈՒՍԱՎ.ՎԱՀԱՆԱԿ.LP4 նիշ 8.550	ВВГнг-1	5x6	8	
N5	ԳԼԽ.ԲԱՇԽ.ՎԱՀԱՆ DB1,նիշ 11.850	ԼՈՒՍԱՎ.ՎԱՀԱՆԱԿ.LP5 նիշ 11.850	ВВГнг-1	5x6	5	
N6	ԳԼԽ.ԲԱՇԽ.ՎԱՀԱՆ DB1,նիշ 11.850	ՎԵՐԵԼԱԿ նիշ 5.250	ВВГнг-1	5x6	20	
N7	ԳԼԽ.ԲԱՇԽ.ՎԱՀԱՆ DB1,նիշ 11.850	ՄԱԳՆԻՍ.ԹՈՂԱՐԿԻՉ ST1 նիշ 11.850	ВВГнг-1	5x2.5	5	
N8	ՄԱԳՆԻՍ.ԹՈՂԱՐԿԻՉ ST1 նիշ 1.750	ԱՌԱՆՑՔ.ՕԴԱՄՂԻՉ Դ2 նիշ 1.750	ВВГнг-1	4x2.5	15	
N9	ԳԼԽ.ԲԱՇԽ.ՎԱՀԱՆ DB1,նիշ 11.850	ԱՐՏԱՔԻՐՆ ԲԼՈԿ, տանիք	ВВГнг-1	5x4	25	
N10	ԳԼԽ.ԲԱՇԽ.ՎԱՀԱՆ DB1,նիշ 11.850	ՆԵՐ.-ԱՐՏ.ՍԱՐՔ Ն1-Ա1, տանիք	ВВГнг-1	5x6	25	
N11	ԳԼԽ.ԲԱՇԽ.ՎԱՀԱՆ DB1,նիշ 11.850	ՏԱՔ.ՀԱՆԳՈՒՅՑ, տանիք	ВВГнг-1	4x2.5	25	
N12	ԳԼԽ.ԲԱՇԽ.ՎԱՀԱՆ DB1,նիշ 11.850	ՄԱԳՆԻՍ.ԹՈՂԱՐԿԻՉ ST2 նիշ 11.850	ВВГнг-1	5x4	5	
N13	ՄԱԳՆԻՍ.ԹՈՂԱՐԿԻՉ ST2 նիշ 11.850	ՕԴԱՄՂԻՉ Ծ1 , տանիք	ВВГнг-1	4x4	25	
N14	ԳԼԽ.ԲԱՇԽ.ՎԱՀԱՆ DB1,նիշ 11.850	ՍՈՖԻՏ.ՊԱՀԱՐԱՆ SP1 նիշ 11.850	ВВГнг-1	5x16	5	
N15	ԳԼԽ.ԲԱՇԽ.ՎԱՀԱՆ DB1,նիշ 11.850	ՍՈՖԻՏ.ՊԱՀԱՐԱՆ SP2 նիշ 11.850	ВВГнг-1	5x10	5	
N16	ԳԼԽ.ԲԱՇԽ.ՎԱՀԱՆ DB1,նիշ 11.850	ՏԵԽՆՈԼՈԳ.ՊԱՀԱՐԱՆ TP1 նիշ 11.850	ВВГнг-1	5x6	5	
N17	ԳԼԽ.ԲԱՇԽ.ՎԱՀԱՆ DB1,նիշ 11.850	ՏԵԽՆՈԼՈԳ.ՊԱՀԱՐԱՆ TP1 նիշ 11.850	ВВГнг-1	5x6	5	
S1	ՍՈՖԻՏ.ՊԱՀԱՐԱՆ SP1 նիշ 11.850	ՍՈՖԻՏ 1	HELUKABEL	18G1.5+ 2(5G4)	20	
S2	ՍՈՖԻՏ.ՊԱՀԱՐԱՆ SP1 նիշ 11.850	ՍՈՖԻՏ 2	HELUKABEL	18G1.5+ 5G4	22	
S3	ՍՈՖԻՏ.ՊԱՀԱՐԱՆ SP1 նիշ 11.850	ՍՈՖԻՏ 3	HELUKABEL	18G1.5+ 5G4	24	
S4	ՍՈՖԻՏ.ՊԱՀԱՐԱՆ SP2 նիշ 11.850	ՍՈՖԻՏ 4	HELUKABEL	18G1.5	26	
S5	ՍՈՖԻՏ.ՊԱՀԱՐԱՆ SP2 նիշ 11.850	ՍՈՖԻՏ 5	HELUKABEL	18G1.5	26	
S6	ՍՈՖԻՏ.ՊԱՀԱՐԱՆ SP2 նիշ 11.850	ՊԱՏԻ ՍՈՖԻՏ 6	HELUKABEL	3G1.5	16	
S7	ՍՈՖԻՏ.ՊԱՀԱՐԱՆ SP2 նիշ 11.850	ՊԱՏԻ ՍՈՖԻՏ 7	HELUKABEL	3G1.5	18	
S8	ՍՈՖԻՏ.ՊԱՀԱՐԱՆ SP2 նիշ 11.850	ՊԱՏԻ ՍՈՖԻՏ 8	HELUKABEL	3G1.5	22	
S9	ՍՈՖԻՏ.ՊԱՀԱՐԱՆ SP2 նիշ 11.850	ՊԱՏԻ ՍՈՖԻՏ 9	HELUKABEL	3G1.5	26	
S10	ՍՈՖԻՏ.ՊԱՀԱՐԱՆ SP2 նիշ 11.850	ՊԱՏ ՍՈՖԻՏ 10	HELUKABEL	3G1.5	28	
S11	ՍՈՖԻՏ.ՊԱՀԱՐԱՆ SP2 նիշ 11.850	ՊԱՏԻ ՍՈՖԻՏ 11	HELUKABEL	3G1.5	32	

ՀՀ ՔԱՂԱՔԱՇԻՆՈՒԹՅԱՆ ՆԱԽԱՐԱՐՈՒԹՅԱՆ «ՔԱՂԱՔԱՇԻՆԱԿԱՆ ԾՐԱԳՐԵՐԻ ԻՐԱԿԱՆԱՑՄԱՆ ԳՐԱՍԵՆՅԱԿ»

ԵՐԵՎԱՆԻ ԿԱՄԵՐԱՅԻՆ ՊԵՏԱԿԱՆ ԹԱՏՐՈՆԻ ՆՈՐ ՄԱՍՆԱՇԵՆՔ (ԴԱՀԼԻՃ)

ՀԱՅԱՍՏԱՆԻ ՀԱՆՐԱՊԵՏՈՒԹՅՈՒՆ, ԵՐԵՎԱՆ, ԿՈՐՅՈՒՆԻ Փ., 16/2

ՆԱԽԱԳԾԻ ԳԼԽԱՎՈՐՈՂ

NST architects

«ՆՍԹ Արքիթեքչուր Ստուդիո» ՍՊԸ

ՊԵՏԱԿԱՆ ԼԻՑԵՆԶԻԱ՝ 12889
ՀՀ, 0010, ԵՐԵՎԱՆ, Տ.ՊԼԱԳՐԻՉՆԵՐԻ 8-23
ՀԵՌ. : (+37460) 527327
www. nstarchitects.am

ԻՆԺԵՆԵՐԱԿԱՆ ՀԱՄԱԿԱՐԳԵՐԻ ՆԱԽԱԳԾՈՂ:

«ԱՐՏԱՇԵՍ ՊՐՈՋԵԿՏ» ՍՊԸ

ՊԵՏԱԿԱՆ ԼԻՑԵՆԶԻԱ՝ 14540
ՀՀ, 0033, ԵՐԵՎԱՆ, Վ. ՀԱՄԲԱՐՁՈՒՄՅԱՆ 12-8
ՀԵՌ. : (+37410) 264571

ԸՆԴՀԱՆՈՒՐ ԾԱՆՈԹՈՒԹՅՈՒՆՆԵՐ:

No.	Բացատրություն	Ամսաթիվ

ՓՈՓՈԽՈՒԹՅՈՒՆՆԵՐ

ԳԾԱԳՐԻ ԱՆՎԱՆՈՒՄԸ

ՄԱԼՈՒԽԱՅԻՆ ՄԱՏՅԱՆ

ՆԱԽԱԳԾԱՅԻՆ ՓՈՒԼ

ԱՇԽԱՏԱՆՔԱՅԻՆ ՆԱԽԱԳԻԾ

ԳԾԱԳՐԻ ՀԱՄԱՐԸ	ԱՄՍԱԹԻՎ
E004	25.03.2015
	ՆԱԽ. ՀԱՄԱՐԸ 043-14
	ՄԱՍՇՏԱԲ

ՆԳԵ Ի. ՆԵՐՍԻՍՅԱՆ

Նախագծեց Ա. ԱՍՐԻՅԱՆ

All drawings and written material appearing herein constitute original and unpublished work of the Architect and may not be used or disclosed without prior written consent of the Architects.

Copyright 2015 NST Architects

ՄՆՈՂ ԳԾԻ ՏՎՅԱԼՆԵՐ	
ՍՈՒՏՔԱԼՔՆԻՉ ԱՄՐԹ, N ԸՆՏ ՀԱՏԱԳԾԻ	ՆԵՐԱՆՑՄԱՆ ԱՆՁԱՏԻՉ
ԿԱԲԵԼԻ ՄԱԿՆԻՇ ԵՎ ԿՏՐՎԱԽՔԸ	
ԲԱՇԽԻՉ ՊԱՀԱՐԱՆ ,N ԸՆՏ ՀԱՏԱԳԾԻ	ՆԵՐԱՆՑՄԱՆ ԱՎՏՈՄԱՏ
	ԳԾԱՅԻՆ ԱՎՏՈՄԱՏ
	ՆՈՄԻՆԱԼ ՀՈՍԱՆՔ (Ա)
ԿԱԲԵԼԻ ՄԱԿՆԻՇ ԵՎ ԿՏՐՎԱԽՔԸ	

$P_{ԴՈՐ}$=3.4կՎՏ $K_{ՀԱՐՑ}$=1.0

$P_{ՀԱՇՎ}$=3.4կՎՏ cosf=0.85

$I_{ՀԱՇՎ}$=6.1Ա

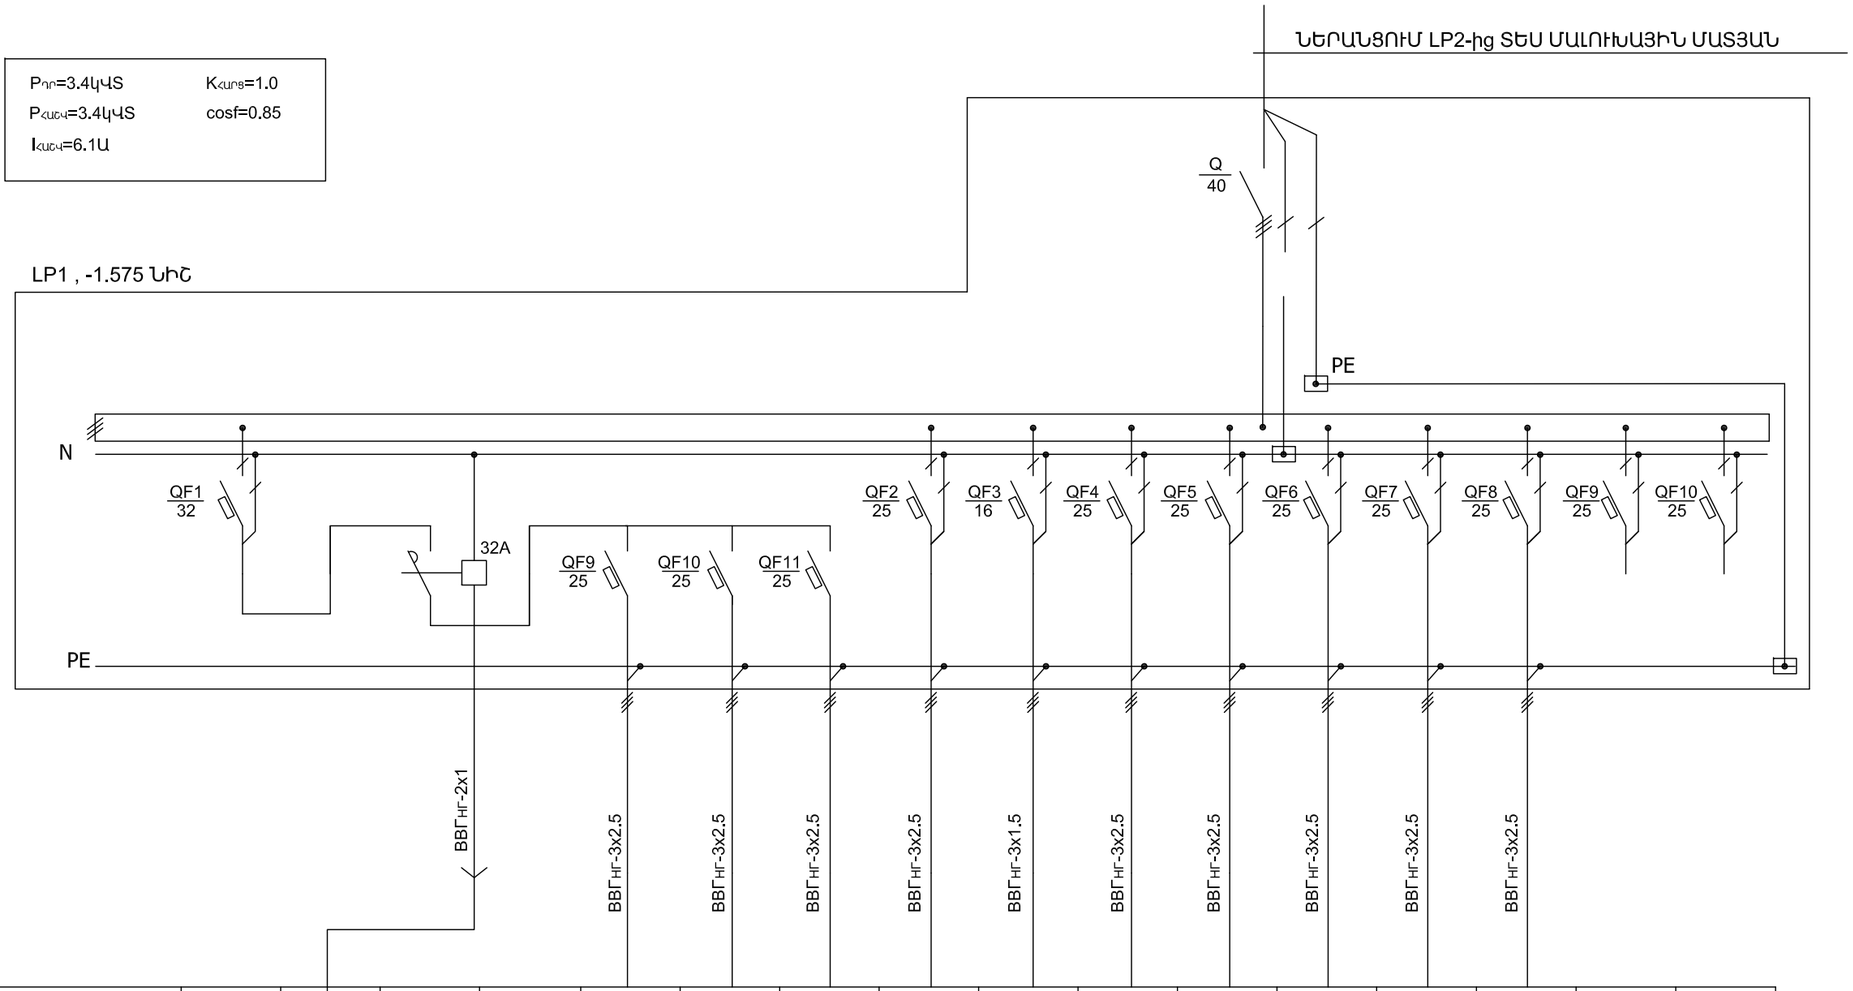

ԷԼԵԿՏՐԱԸՆԴՈՒՆԻՉ																	
	ՍՊԱՌԻՉԻ ԱՆՎԱՆՈՒՄԸ						ՆԱԽԱՍՐԱՀԻ ԼՈՒՍԱՎՈՐՈՒԹՅՈՒՆ	ՍԱՆՀԱՆԳՈՅՑԻ ԼՈՒՍԱՎՈՐՈՒԹՅՈՒՆ	ԱՍՏԻՃՅԱՆԱՎԱՆԴԱԿԻ ԼՈՒՍԱՎՈՐՈՒԹՅՈՒՆ -1.575 ՄԻՆՉԵՎ +14.150	«EXIT» ԼՈՒՍԱՏՈՒՆԵՐ -1.575 ՄԻՆՉԵՎ +14.150	ՀԱՆԴԵՐՁԱՐԱՆԻ ԵՎ ՊԱՀԵՍՏԻ ԼՈՒՍԱՎՈՐՈՒԹՅՈՒՆ	ԿԱՐԴԱԿՆԵՐ	ԿԱՐԴԱԿՆԵՐ	ՓԱԿԱՆ ՇԱՐԺԻՉՈՎ	ԷԼԵԿՏՐԱԿԱՆ ՇԱՐԺԻՉ	ԷԼԵԿՏՐԱԿԱՆ ՇԱՐԺԻՉ		
	ԽՄԲԻ ՀԱՄԱՐԸ						1-1	1-2	1-3	1-4	1-5	1-6	1-7	1-8	1-9	1-10		
	$P_{ԴՈՐ}$.(կՎՏ)						0.6	0.6	0.8	0.5	0.3	1.0	1.0	0.5	1.5	1.5		
	$I_{ՀԱՇՎ}$.(Ա)						2.7	2.7	3.6	2.3	1.4	4.5	4.5	2.3	6.8	6.8		

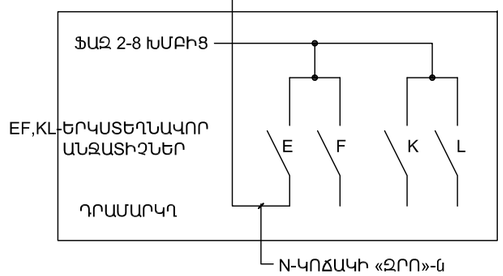

ՀՀ ՔԱՂԱՔԱՇԻՆՈՒԹՅԱՆ ՆԱԽԱՐԱՐՈՒԹՅԱՆ «ՔԱՂԱՔԱՇԻՆԱԿԱՆ ԾՐԱԳՐԵՐԻ ԻՐԱԿԱՆԱՑՄԱՆ ԳՐԱՍԵՆՅԱԿ»

ԵՐԵՎԱՆԻ ԿԱՄԵՐԱՅԻՆ ՊԵՏԱԿԱՆ ԹԱՏՐՈՆԻ ՆՈՐ ՄԱՍՆԱՇԵՆՔ (ԴԱՀԼԻՃ)

ՀԱՅԱՍՏԱՆԻ ՀԱՆՐԱՊԵՏՈՒԹՅՈՒՆ, ԵՐԵՎԱՆ, ԿՈՐՅՈՒՆԻ Փ., 16/2

ՆԱԽԱԳԾԻ ԳԼԽԱՎՈՐ

NST architects

«ՆՍԹ Արքիթեքչուր Ստուդիո» ՍՊԸ

ՊԵՏԱԿԱՆ ԼԻՑԵՆԶԻԱ՝ 12889
ՀՀ, 0010, ԵՐԵՎԱՆ, Տ.ՊԱԳՐԻՉՆԵՐԻ 8-23
ՀԵՌ. : (+37460) 527327
www. nstarchitects.am

ԻՆԺԵՆԵՐԱԿԱՆ ՀԱՄԱԿԱՐԳԵՐԻ ՆԱԽԱԳԾՈՂ:

«ԱՐՏԱՇԵՍ ՊՐՈՋԵԿՏ» ՍՊԸ

ՊԵՏԱԿԱՆ ԼԻՑԵՆԶԻԱ՝ 14540
ՀՀ, 0033, ԵՐԵՎԱՆ, Վ. ՀԱՄԲԱՐՁՈՒՄՅԱՆ 12-8
ՀԵՌ. : (+37410) 264571

ԸՆԴՀԱՆՈՒՐ ԾԱՆՈԹՈՒԹՅՈՒՆՆԵՐ:

No.	Բացատրություն	Ամսաթիվ

ՓՈՓՈԽՈՒԹՅՈՒՆՆԵՐ

ԳԾԱԳՐԻ ԱՆՎԱՆՈՒՄԸ

LP1 ՎԱՀԱՆԱԿԻ ՀԱՇՎԱՐԿԱՅԻՆ ՍԽԵՄԱ

ՆԱԽԱԳԾԱՅԻՆ ՓՈՒԼ

ԱՇԽԱՏԱՆՔԱՅԻՆ ՆԱԽԱԳԻԾ

ԳԾԱԳՐԻ ՀԱՄԱՐԸ	ԱՄՍԱԹԻՎ 25.03.2015
E005	ՆԱԽ. ՀԱՄԱՐԸ 043-14
	ՄԱՍՇՏԱԲ
ՆԳՃ Ի. ՆԵՐՍԻՍՅԱՆ	
Նախագծեց Ա. ԱՍՐԻՅԱՆ	

All drawings and written material appearing herein constitute original and unpublished work of the Architect and may not be used or disclosed without prior written consent of the Architects.

Copyright 2015 NST Architects

ՍՆՈՂ ԳԾԻ ՏԵՍԱԿՆԵՐ	
ՄՈՒՏՔԱԼԱՐԱՆԻՉ ԱՄՐՔ, N ԸՍՏ ՀՍՏԱԳԾԻ	ՆԵՐԱՆՑՄԱՆ ԱՆՁԱՏԻՉ
ԿԱԲԵԼԻ ՄԱԿՆԻՇ ԵՎ ԿՏՐՎԱԽՔԸ	
ԲԱՇԽԻՉ ՊՀՀԱՐԱՆ ,N ԸՍՏ ՀՍՏԱԳԾԻ	ՆԵՐԱՆՑՄԱՆ ԱՎՏՈՄԱՏ
	ԳԾԱՅԻՆ ԱՎՏՈՄԱՏ
	ՆՈՄԻՆԱԼ ՀՈՍԱՆՔ (Ա)
ԿԱԲԵԼԻ ՄԱԿՆԻՇ ԵՎ ԿՏՐՎԱԽՔԸ	

$P_{ՊՈ}$=7.6կՎՏ $K_{ՀԱՐՑ}$=0.9

$P_{ՀԱՇՎ}$=6.8կՎՏ cosf=0.85

$I_{ՀԱՇՎ}$=12.1Ա

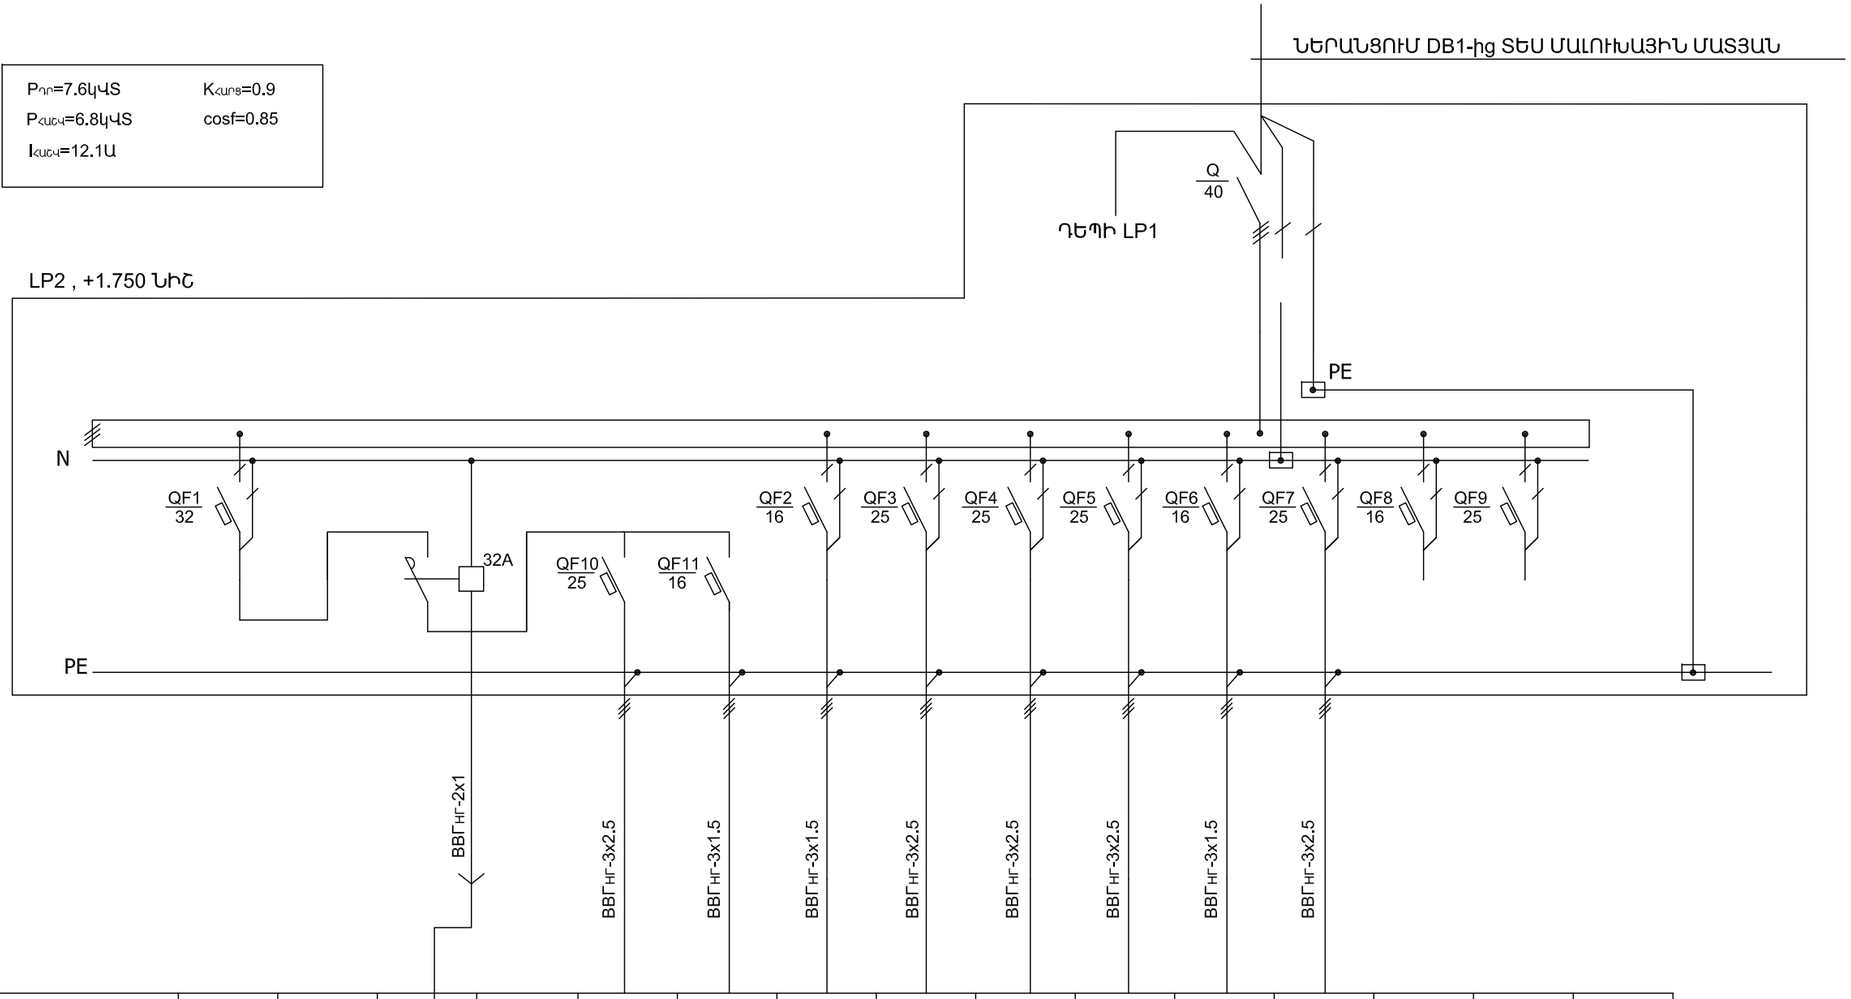

ԷԼԵԿՏՐԱԶՆՈՒՅՑԻՉ	ՍՊԱՌԻՉԻ ԱՆՎԱՆՈՒՄԸ						ՆԱԽԱՍՐԱՀԻ ԼՈՒՍԱՎՈՐՈՒԹՅՈՒՆ	LED STRIP	ԶԱՐԻ ԵՎ ՊԱՀԵՍՏԻ ԼՈՒՍԱՎՈՐՈՒԹՅՈՒՆ	ԶԱՐԻ ԿԱՐԴԱԿՆԵՐ	ԶԱՐԻ ԿԱՐԴԱԿՆԵՐ	ԿԱՐԴԱԿՆԵՐ	FANCOIL-2ՀԱՏ	ԴՐԱՄԱՐԿՂԻ ԼՈՒՍԱՎ. ԵՎԿԱՐԴԱԿՆԵՐ			
	ԽՄԲԻ ՀԱՄԱՐԸ						2-1	2-2	2-3	2-4	2-5	2-6	2-7	2-8			
	$P_{ԴՈ}$.(կՎՏ)						0.5	0.3	0.3	2.2	2.2	1.0	0.14	1.0			
	$I_{ՀԱՇՎ}$.(Ա)						2.3	1.4	1.4	10	10	4.5	0.6	4.5			

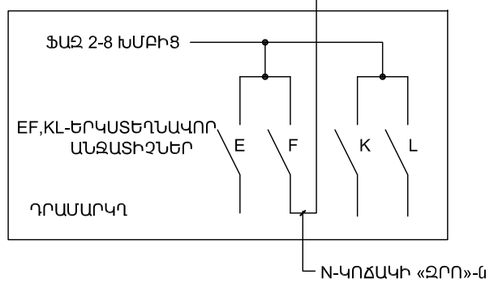

ՀՀ ՔԱՂԱՔԱՇԻՆՈՒԹՅԱՆ ՆԱԽԱՐԱՐՈՒԹՅԱՆ «ՔԱՂԱՔԱՇԻՆԱԿԱՆ ԾՐԱԳՐԵՐԻ ԻՐԱԿԱՆԱՑՄԱՆ ԳՐԱՍԵՆՅԱԿ»

ԵՐԵՎԱՆԻ ԿԱՄԵՐԱՅԻՆ ՊԵՏԱԿԱՆ ԹԱՏՐՈՆԻ ՆՈՐ ՄԱՍՆԱՇԵՆՔ (ԴԱՀԼԻՃ)

ՀԱՅԱՍՏԱՆԻ ՀԱՆՐԱՊԵՏՈՒԹՅՈՒՆ, ԵՐԵՎԱՆ, ԿՈՐՅՈՒՆԻ Փ., 16/2

ՆԱԽԱԳԾԻ ՃԱՐՏԱՐԱՊԵՏ

NST architects

«ՆՍԹ Արքիթեքչուր Ստուդիո» ՍՊԸ

ՊԵՏԱԿԱՆ ԼԻՑԵՆԶԻԱ՝ 12889
ՀՀ, 0010, ԵՐԵՎԱՆ, Տ.ՊԼԱԳՐԻՉՆԵՐԻ 8-23
ՀԵՌ.: (+37460) 527327
www. nstarchitects.am

ԻՆԺԵՆԵՐԱԿԱՆ ՀԱՄԱԿԱՐԳԵՐԻ ՆԱԽԱԳԾՈՂ:

«ԱՐՏԱՇԵՍ ՊՐՈՋԵԿՏ» ՍՊԸ

ՊԵՏԱԿԱՆ ԼԻՑԵՆԶԻԱ՝ 14540
ՀՀ, 0033, ԵՐԵՎԱՆ, Վ. ՀԱՄԲԱՐՁՈՒՄՅԱՆ 12-8
ՀԵՌ.: (+37410) 264571

ԸՆԴՀԱՆՈՒՐ ԾԱՆՈԹՈՒԹՅՈՒՆՆԵՐ:

No.	Բացատրություն	Ամսաթիվ

ՓՈՓՈԽՈՒԹՅՈՒՆՆԵՐ

ԳԾԱԳՐԻ ԱՆՎԱՆՈՒՄԸ

LP2 ՎԱՀԱՆԱԿԻ ՀԱՇՎԱՐԿԱՅԻՆ ՍԽԵՄԱ

ՆԱԽԱԳԾԱՅԻՆ ՓՈՒԼ

ԱՇԽԱՏԱՆՔԱՅԻՆ ՆԱԽԱԳԻԾ

ԳԾԱԳՐԻ ՀԱՄԱՐԸ	ԱՄՍԱԹԻՎ 25.03.2015
E006	ՆԱԽ. ՀԱՄԱՐԸ 043-14
	ՄԱՍՇՏԱԲ
ՆԳԵ Ի. ՆԵՐՍԻՍՅԱՆ	
Նախագծեց Ա. ԱՄՐԻՅԱՆ	

All drawings and written material appearing herein constitute original and unpublished work of the Architect and may not be used or disclosed without prior written consent of the Architects.

Copyright 2015 NST Architects

ՄՆՈՂ ԳԾԻ ՏԿՅԱԼՆԵՐ	
ՄՈՒՏՔԱԼԱՇԽԻՉ ԱՄՐՔ, N ԸՆՏ ՀՍՏԱԳԾԻ	ՆԵՐԱՆՑՄԱՆ ԱՆՁԱՏԻՉ
ԿԱԲԵԼԻ ՄԱԿՆԻՇ ԵՎ ԿՏՐՎԱԽՔԸ	
ԲԱՇԽԻՉ ՊԼԱՀԱՊՈՆ, N ԸՆՏ ՀՍՏԱԳԾԻ	ՆԵՐԱՆՑՄԱՆ ԱՎՏՈՄԱՏ
	ԳԾԱՅԻՆ ԱՎՏՈՄԱՏ
	ՆՈՄԻՆԱԼ ՀՈՍԱՆՔ (Ա)
ԿԱԲԵԼԻ ՄԱԿՆԻՇ ԵՎ ԿՏՐՎԱԽՔԸ	
ԷԼԵԿՏՐԱԸՆԴՈՒՆԻՉ	

$P_{ԴՐ}$=8.4կՎՏ $K_{ՀԱՐԹ}$=0.9

$P_{ՀԱՇՎ}$=7.6կՎՏ cosf=0.85

$I_{ՀԱՇՎ}$=13.6Ա

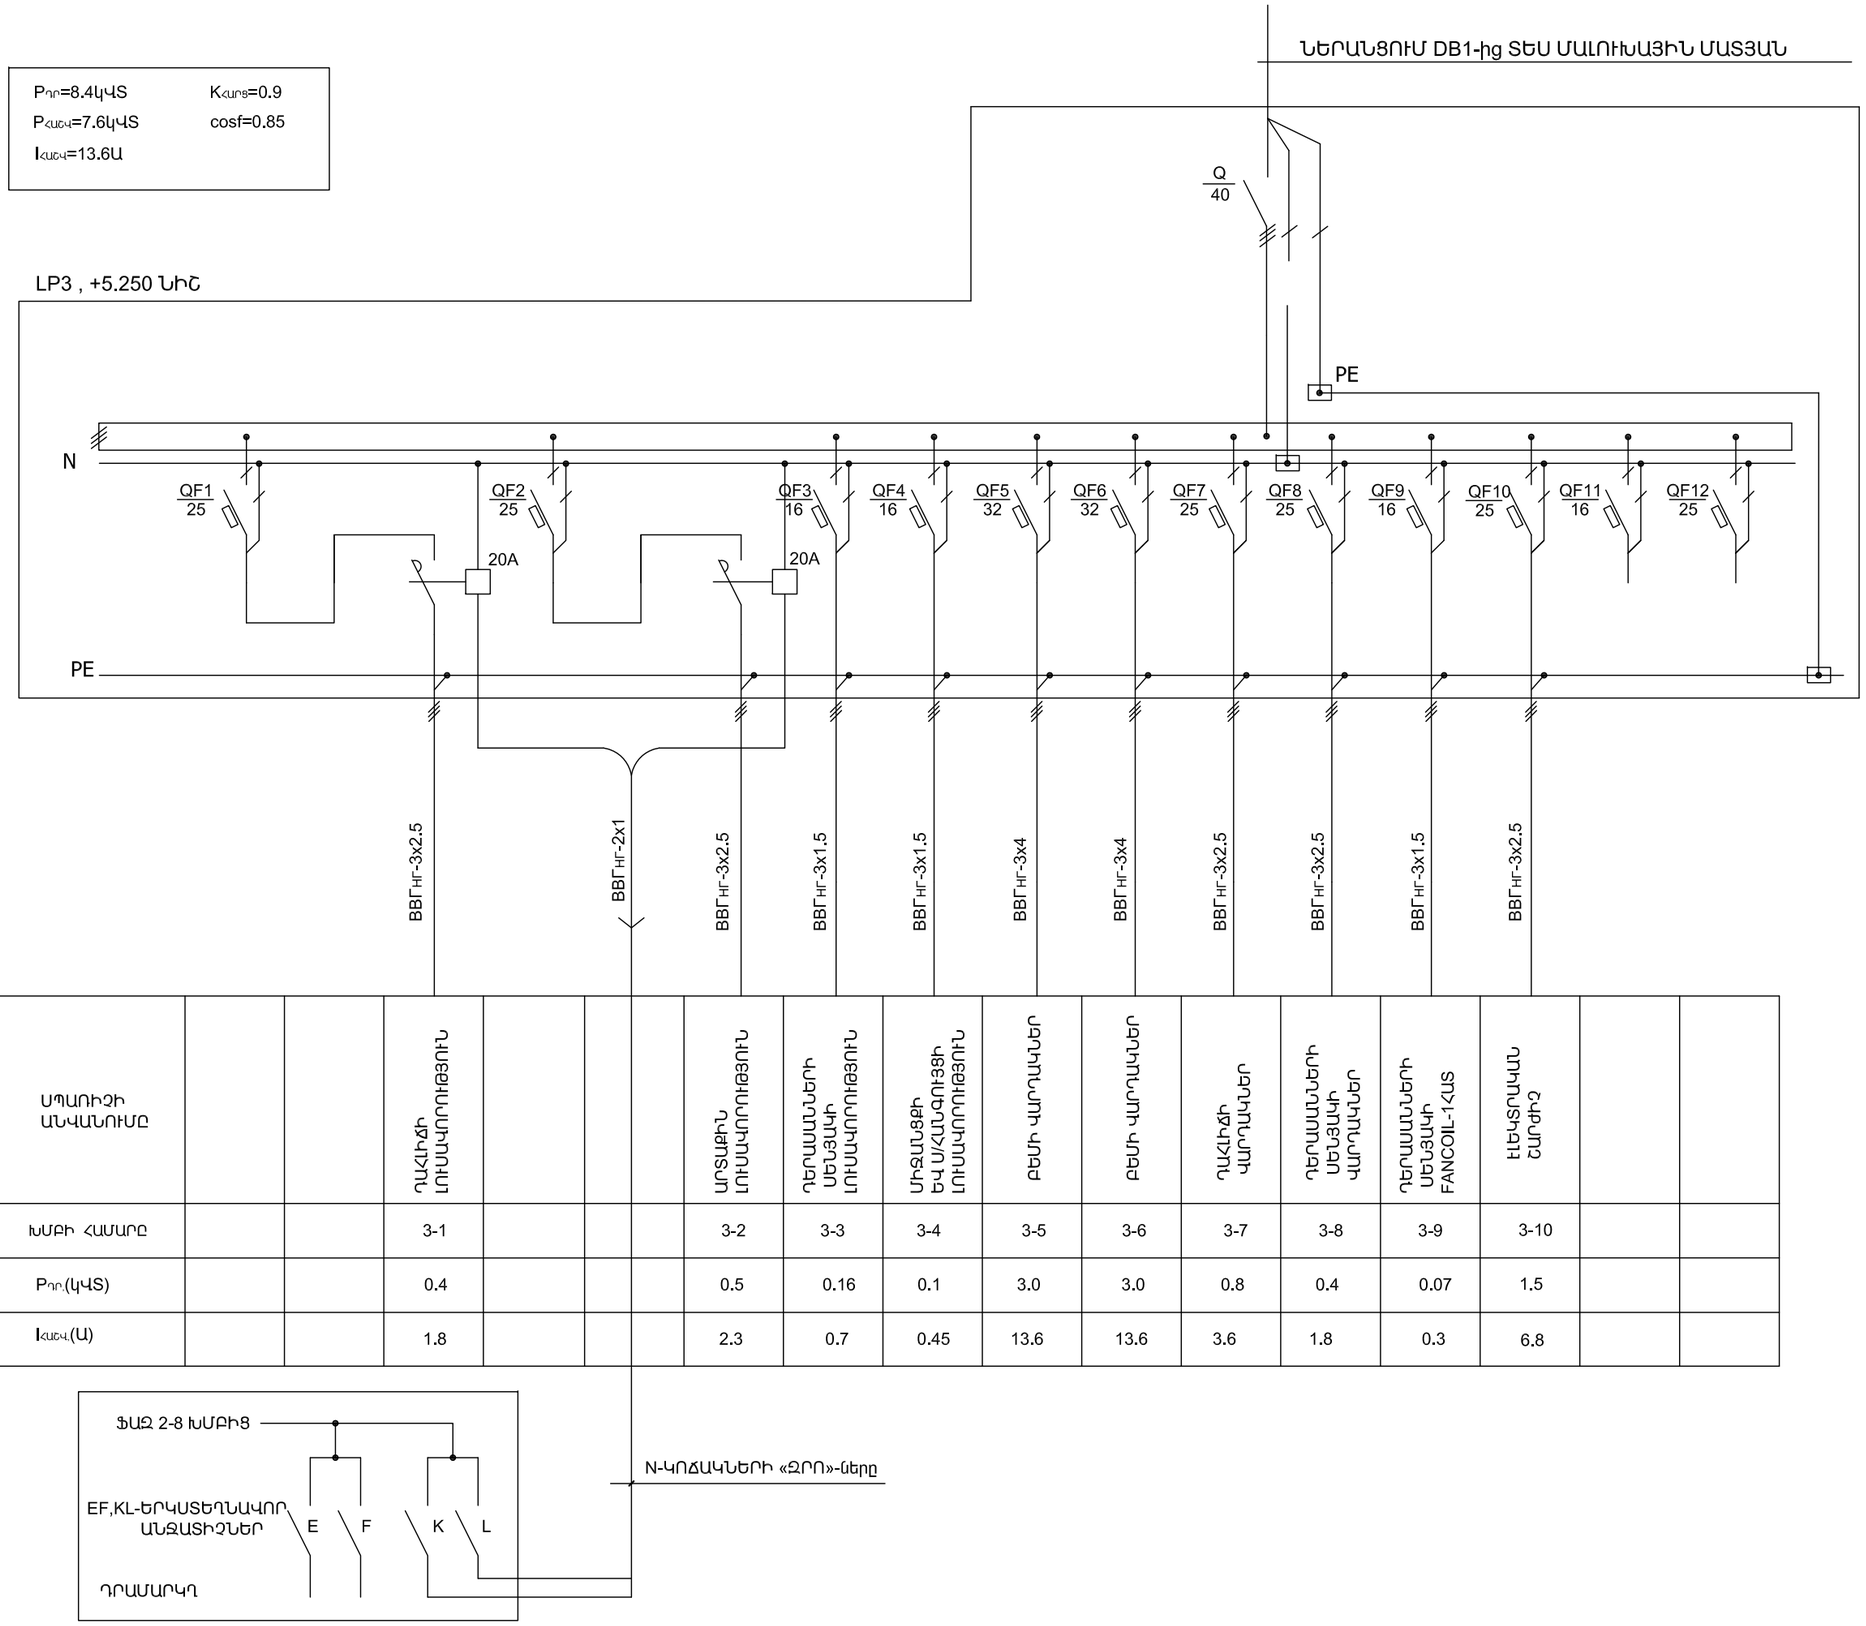

ՍՊԱՌԻՉԻ ԱՆՎԱՆՈՒՄԸ			ԴԱՀԻՃԻ ԼՈՒՍԱՎՈՐՈՒԹՅՈՒՆ				ԱՐՏԱՔԻՆ ԼՈՒՍԱՎՈՐՈՒԹՅՈՒՆ	ԴԵՐԱՍԱՆՆԵՐԻ ՍԵՂՅԱԿԻ ԼՈՒՍԱՎՈՐՈՒԹՅՈՒՆ	ՄԻԶԱՆՑՔԻ ԵՎ Ս/ՀԱՆԳՈՒՅՑԻ ԼՈՒՍԱՎՈՐՈՒԹՅՈՒՆ	ԲԵՄԻ ՎԱՐՈՂԱԿՆԵՐ	ԲԵՄԻ ՎԱՐՈՂԱԿՆԵՐ	ԴԱՀԻՃԻ ՎԱՐՈՂԱԿՆԵՐ	ԴԵՐԱՍԱՆՆԵՐԻ ՍԵՂՅԱԿԻ ՎԱՐՈՂԱԿՆԵՐ	ԴԵՐԱՍԱՆՆԵՐԻ ՍԵՂՅԱԿԻ FANCOIL-ՀՀԱՏ	ԷԼԵԿՏՐԱԿԱՆ ՇԱՐԺԻՉ		
ԽՄԲԻ ՀԱՄԱՐԸ			3-1				3-2	3-3	3-4	3-5	3-6	3-7	3-8	3-9	3-10		
$P_{ԴՐ}$.(կՎՏ)			0.4				0.5	0.16	0.1	3.0	3.0	0.8	0.4	0.07	1.5		
$I_{ՀԱՇՎ}$.(Ա)			1.8				2.3	0.7	0.45	13.6	13.6	3.6	1.8	0.3	6.8		

ՀՀ ՔԱՂԱՔԱՇԻՆՈՒԹՅԱՆ ՆԱԽԱՐԱՐՈՒԹՅԱՆ «ՔԱՂԱՔԱՇԻՆԱԿԱՆ ԾՐԱԳՐԵՐԻ ԻՐԱԿԱՆԱՑՄԱՆ ԳՐԱՍԵՆՅԱԿ»

ԵՐԵՎԱՆԻ ԿԱՄԵՐԱՅԻՆ ՊԵՏԱԿԱՆ ԹԱՏՐՈՆԻ ՆՈՐ ՄԱՍՆԱՇԵՆՔ (ԴԱՀԼԻՃ)

ՀԱՅԱՍՏԱՆԻ ՀԱՆՐԱՊԵՏՈՒԹՅՈՒՆ, ԵՐԵՎԱՆ, ԿՈՐՅՈՒՆԻ Փ., 16/2

ՆԱԽԱԳԾԻ ԳԼԽԱՎՈՐՈՂ

NST architects

«ՆՍԹ Արքիթեքչուր Ստուդիո» ՍՊԸ

ՊԵՏԱԿԱՆ ԼԻՑԵՆԶԻԱ՝ 12889
ՀՀ, 0010, ԵՐԵՎԱՆ, Տիգրանյան 8-23
Հեռ.: (+37460) 527327
www. nstarchitects.am

ԻՆԺԵՆԵՐԱԿԱՆ ՀԱՄԱԿԱՐԳԵՐԻ ՆԱԽԱԳԾՈՂ:

«ԱՐՏԱՇԵՍ ՊՐՈՋԵԿՏ» ՍՊԸ

ՊԵՏԱԿԱՆ ԼԻՑԵՆԶԻԱ՝ 14540
ՀՀ, 0033, ԵՐԵՎԱՆ, Վ. ՀԱՄԲԱՐՁՈՒՄՅԱՆ 12-8
Հեռ.: (+37410) 264571

ԸՆԴՀԱՆՈՒՐ ՇԱՆՈԹՈՒԹՅՈՒՆՆԵՐ:

No.	Բացատրություն	Ամսաթիվ

ՓՈՓՈԽՈՒԹՅՈՒՆՆԵՐ

ԳԾԱԳՐԻ ԱՆՎԱՆՈՒՄԸ

LP3 ՎԱՀԱՆԱԿԻ ՀԱՇՎԱՐԿԱՅԻՆ ՍԽԵՄԱ

ՆԱԽԱԳԾԱՅԻՆ ՓՈՒԼ

ԱՇԽԱՏԱՆՔԱՅԻՆ ՆԱԽԱԳԻԾ

ԳԾԱԳՐԻ ՀԱՄԱՐԸ	ԱՄՍԱԹԻՎ 25.03.2015
E007	ՆԱԽ. ՀԱՄԱՐԸ 043-14
	ՄԱՍՇՏԱԲ
ՆԳԵ Ի. ՆԵՐՍԻՍՅԱՆ	
Նախագծեց Ա. ԱՍՐԻՅԱՆ	

All drawings and written material appearing herein constitute original and unpublished work of the Architect and may not be used or disclosed without prior written consent of the Architects.

Copyright 2015 NST Architects

ՍՆՈՂ ԳԾԻ ՏԿՅԱԼՆԵՐ	
ՄՈՒՏՔԱԼԱՆԻՉ ԱԱՈՒՔ, N ԸՍՏ ՀԱՏԱԳԾԻ	ՆԵՐԱՆՑՄԱՆ ԱՆՋԱՏԻՉ
ԿԱԲԵԼԻ ՄԱԿՆԻՇ ԵՎ ԿՏՐՎԱԽՔԸ	
ԲԱՇԽԻՉ ՊԱՀԱՐԱՆ ,N ԸՍՏ ՀԱՏԱԳԾԻ	ՆԵՐԱՆՑՄԱՆ ԱԿՏՈՄԱՏ
	ԳԾԱՅԻՆ ԱԿՏՈՄԱՏ
	ՆՈՄԻՆԱԼ ՀՈՍԱՆՔ (Ա)
ԿԱԲԵԼԻ ՄԱԿՆԻՇ ԵՎ ԿՏՐՎԱԽՔԸ	
ԷԼԵԿՏՐԱԸՆԴՈՒՆԻՉ	

$P_{ՊՐ}$=2.5ԿՎՏ $K_{ՀԱՐՑ}$=1.0

$P_{ՀԱՇՎ}$=2.5ԿՎՏ cosf=0.85

$I_{ՀԱՇՎ}$=4.5Ա

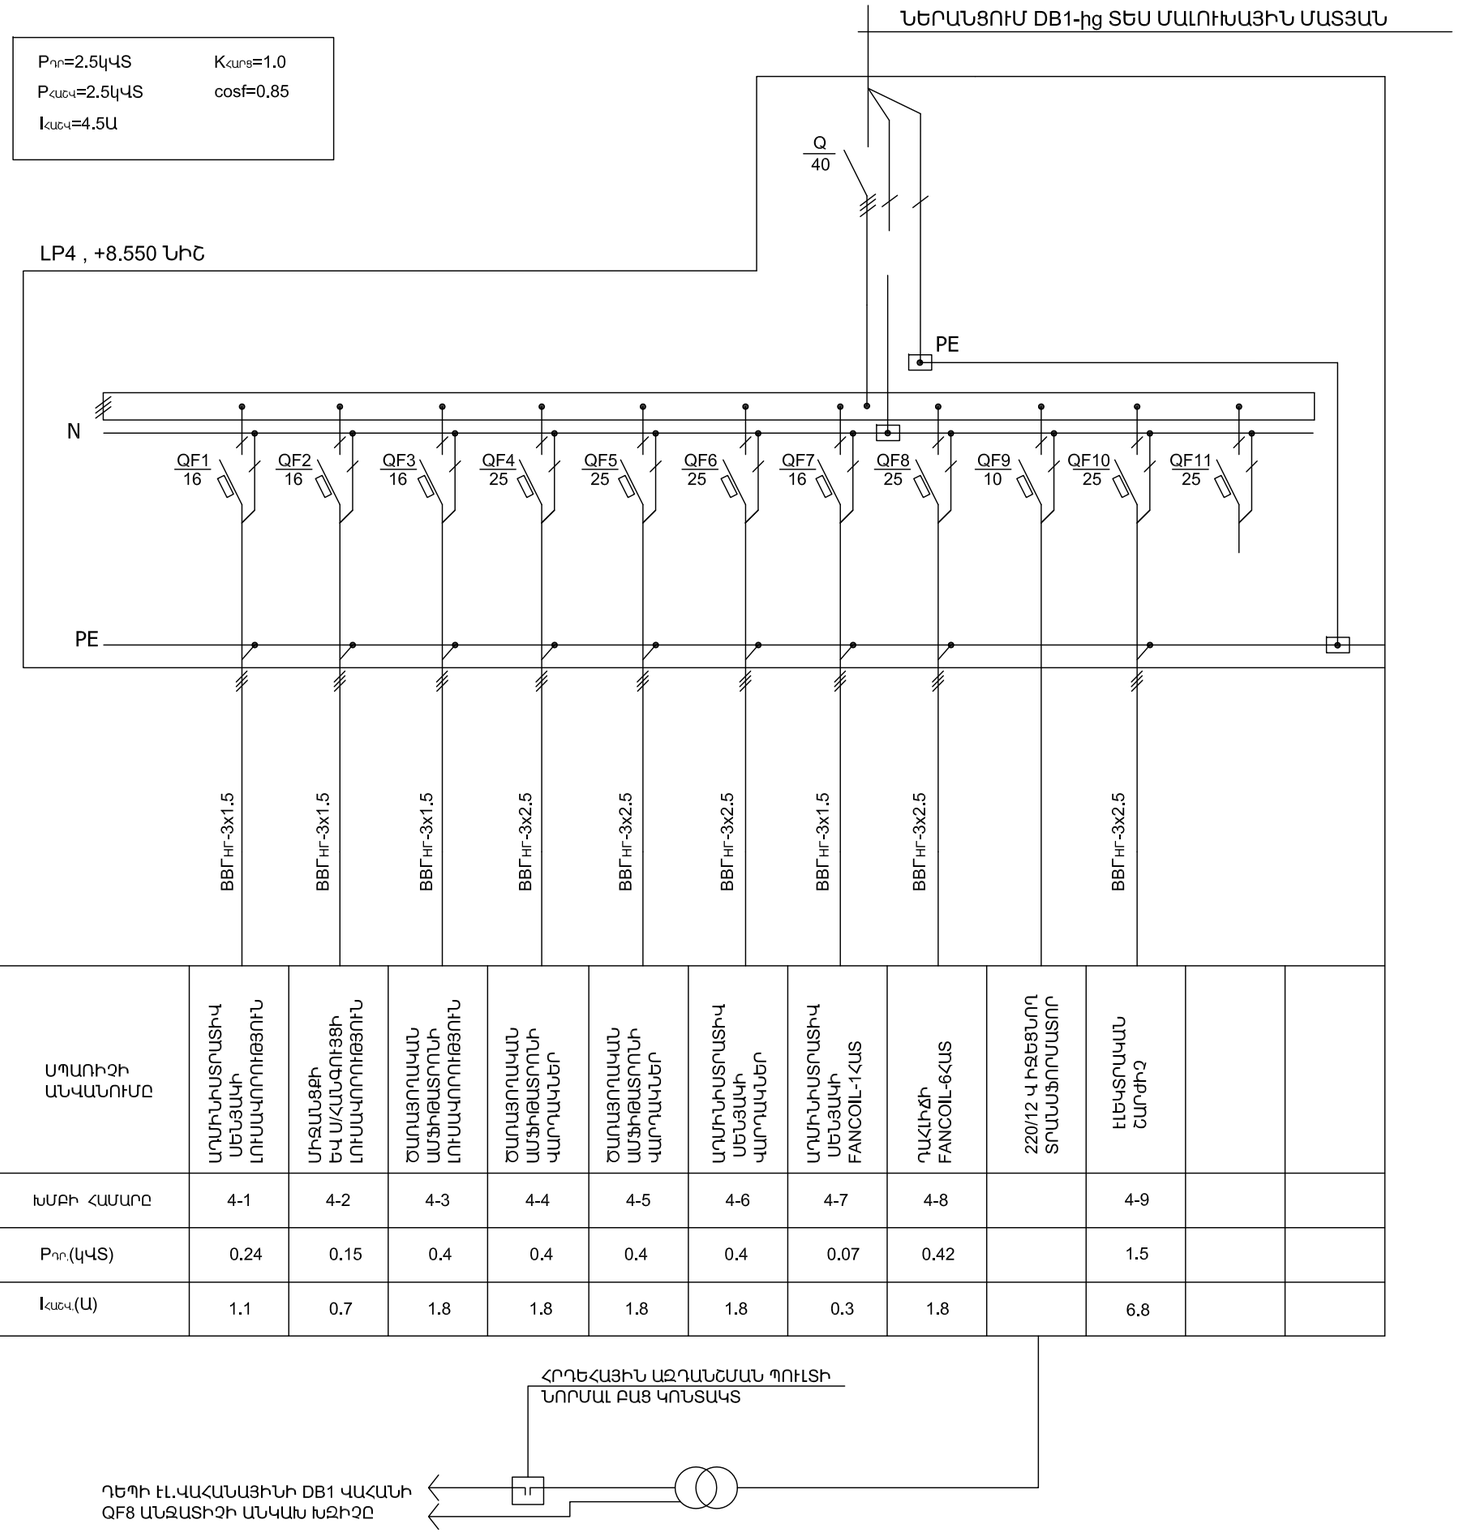

ՍՊԱՌԻՉԻ ԱՆՎԱՆՈՒՄԸ	ԱԴՄԻՆԻՍՏՐԱՏԻՎ ՍԵՆՅԱԿԻ ԼՈՒՍԱԿՈՐՈՒԹՅՈՒՆ	ՄԻՋԱՆՑՔԻ ԵՎ Ս/ՀԱՆԳՈՒՅՑԻ ԼՈՒՍԱԿՈՐՈՒԹՅՈՒՆ	ԾԱՌԱՅՈՂԱԿԱՆ ԱՄՖԻԹԱՏՐՈՆԻ ԼՈՒՍԱԿՈՐՈՒԹՅՈՒՆ	ԾԱՌԱՅՈՂԱԿԱՆ ԱՄՖԻԹԱՏՐՈՆԻ ՎԱՐԴԱԿՆԵՐ	ԾԱՌԱՅՈՂԱԿԱՆ ԱՄՖԻԹԱՏՐՈՆԻ ՎԱՐԴԱԿՆԵՐ	ԱԴՄԻՆԻՍՏՐԱՏԻՎ ՍԵՆՅԱԿԻ ՎԱՐԴԱԿՆԵՐ	ԱԴՄԻՆԻՍՏՐԱՏԻՎ ՍԵՆՅԱԿԻ FANCOIL-1ՀԱՏ	ԴԱՀԼԻՃԻ FANCOIL-6ՀԱՏ	220/12 Վ ԻՋԵՑՈՂ ՏՐԱՆՍՖՈՐՄԱՏՈՐ	ԷԼԵԿՏՐԱԿԱՆ ՇԱՐԺԻՉ		
ԽՄԲԻ ՀԱՄԱՐԸ	4-1	4-2	4-3	4-4	4-5	4-6	4-7	4-8		4-9		
$P_{ՊՐ.}$(ԿՎՏ)	0.24	0.15	0.4	0.4	0.4	0.4	0.07	0.42		1.5		
$I_{ՀԱՇՎ.}$(Ա)	1.1	0.7	1.8	1.8	1.8	1.8	0.3	1.8		6.8		

ՀՀ ՔԱՂԱՔԱՇԻՆՈՒԹՅԱՆ ՆԱԽԱՐԱՐՈՒԹՅԱՆ «ՔԱՂԱՔԱՇԻՆԱԿԱՆ ԾՐԱԳՐԵՐԻ ԻՐԱԿԱՆԱՑՄԱՆ ԳՐԱՍԵՆՅԱԿ»

ԵՐԵՎԱՆԻ ԿԱՄԵՐԱՅԻՆ ՊԵՏԱԿԱՆ ԹԱՏՐՈՆԻ ՆՈՐ ՄԱՍՆԱՇԵՆՔ (ԴԱՀԼԻՃ)

ՀԱՅԱՍՏԱՆԻ ՀԱՆՐԱՊԵՏՈՒԹՅՈՒՆ, ԵՐԵՎԱՆ, ԿՈՐՅՈՒՆԻ Փ., 16/2

ՆԱԽԱԳԾԻ ԳԼԽԱՎՈՐՈՂ

NST architects

«ՆՍԹ Արքիթեքչուր Ստուդիո» ՍՊԸ

ՊԵՏԱԿԱՆ ԼԻՑԵՆԶԻԱ՝ 12889
ՀՀ, 0010, ԵՐԵՎԱՆ, Տ.ՊԼԱԳՐԻՉՆԵՐԻ 8-23
ՀԵՌ.: (+37460) 527327
www. nstarchitects.am

ԻՆԺԵՆԵՐԱԿԱՆ ՀԱՄԱԿԱՐԳԵՐԻ ՆԱԽԱԳԾՈՂ:

«ԱՐՏԱՇԵՍ ՊՐՈՋԵԿՏ» ՍՊԸ

ՊԵՏԱԿԱՆ ԼԻՑԵՆԶԻԱ՝ 14540
ՀՀ, 0033, ԵՐԵՎԱՆ, Վ. ՀԱՄԲԱՐՁՈՒՄՅԱՆ 12-8
ՀԵՌ.: (+37410) 264571

ԸՆԴՀԱՆՈՒՐ ԾԱՆՈԹՈՒԹՅՈՒՆՆԵՐ:

No.	Բացատրություն	Ամսաթիվ

ՓՈՓՈԽՈՒԹՅՈՒՆՆԵՐ

ԳԾԱԳՐԻ ԱՆՎԱՆՈՒՄԸ

LP4 ՎԱՀԱՆԱԿԻ ՀԱՇՎԱՐԿԱՅԻՆ ՍԽԵՄԱ

ՆԱԽԱԳԾԱՅԻՆ ՓՈՒԼ

ԱՇԽԱՏԱՆՔԱՅԻՆ ՆԱԽԱԳԻԾ

ԳԾԱԳՐԻ ՀԱՄԱՐԸ	ԱՄՍԱԹԻՎ
E008	25.03.2015
	ՆԱԽ. ՀԱՄԱՐԸ 043-14
	ՄԱՍՇՏԱԲ

ՆԳՃ Ի. ՆԵՐՍԻՍՅԱՆ

Նախագծեց Ա. ԱՍՐԻՅԱՆ

All drawings and written material appearing herein constitute original and unpublished work of the Architect and may not be used or disclosed without prior written consent of the Architects.

Copyright 2015 NST Architects

$P_{ՊՐ}$=3.9կՎՏ	$K_{ՀԱՐԹ}$=1.0
$P_{ՀԱՇՎ}$=3.9կՎՏ	cosf=0.85
$I_{ՀԱՇՎ}$=7.0Ա	

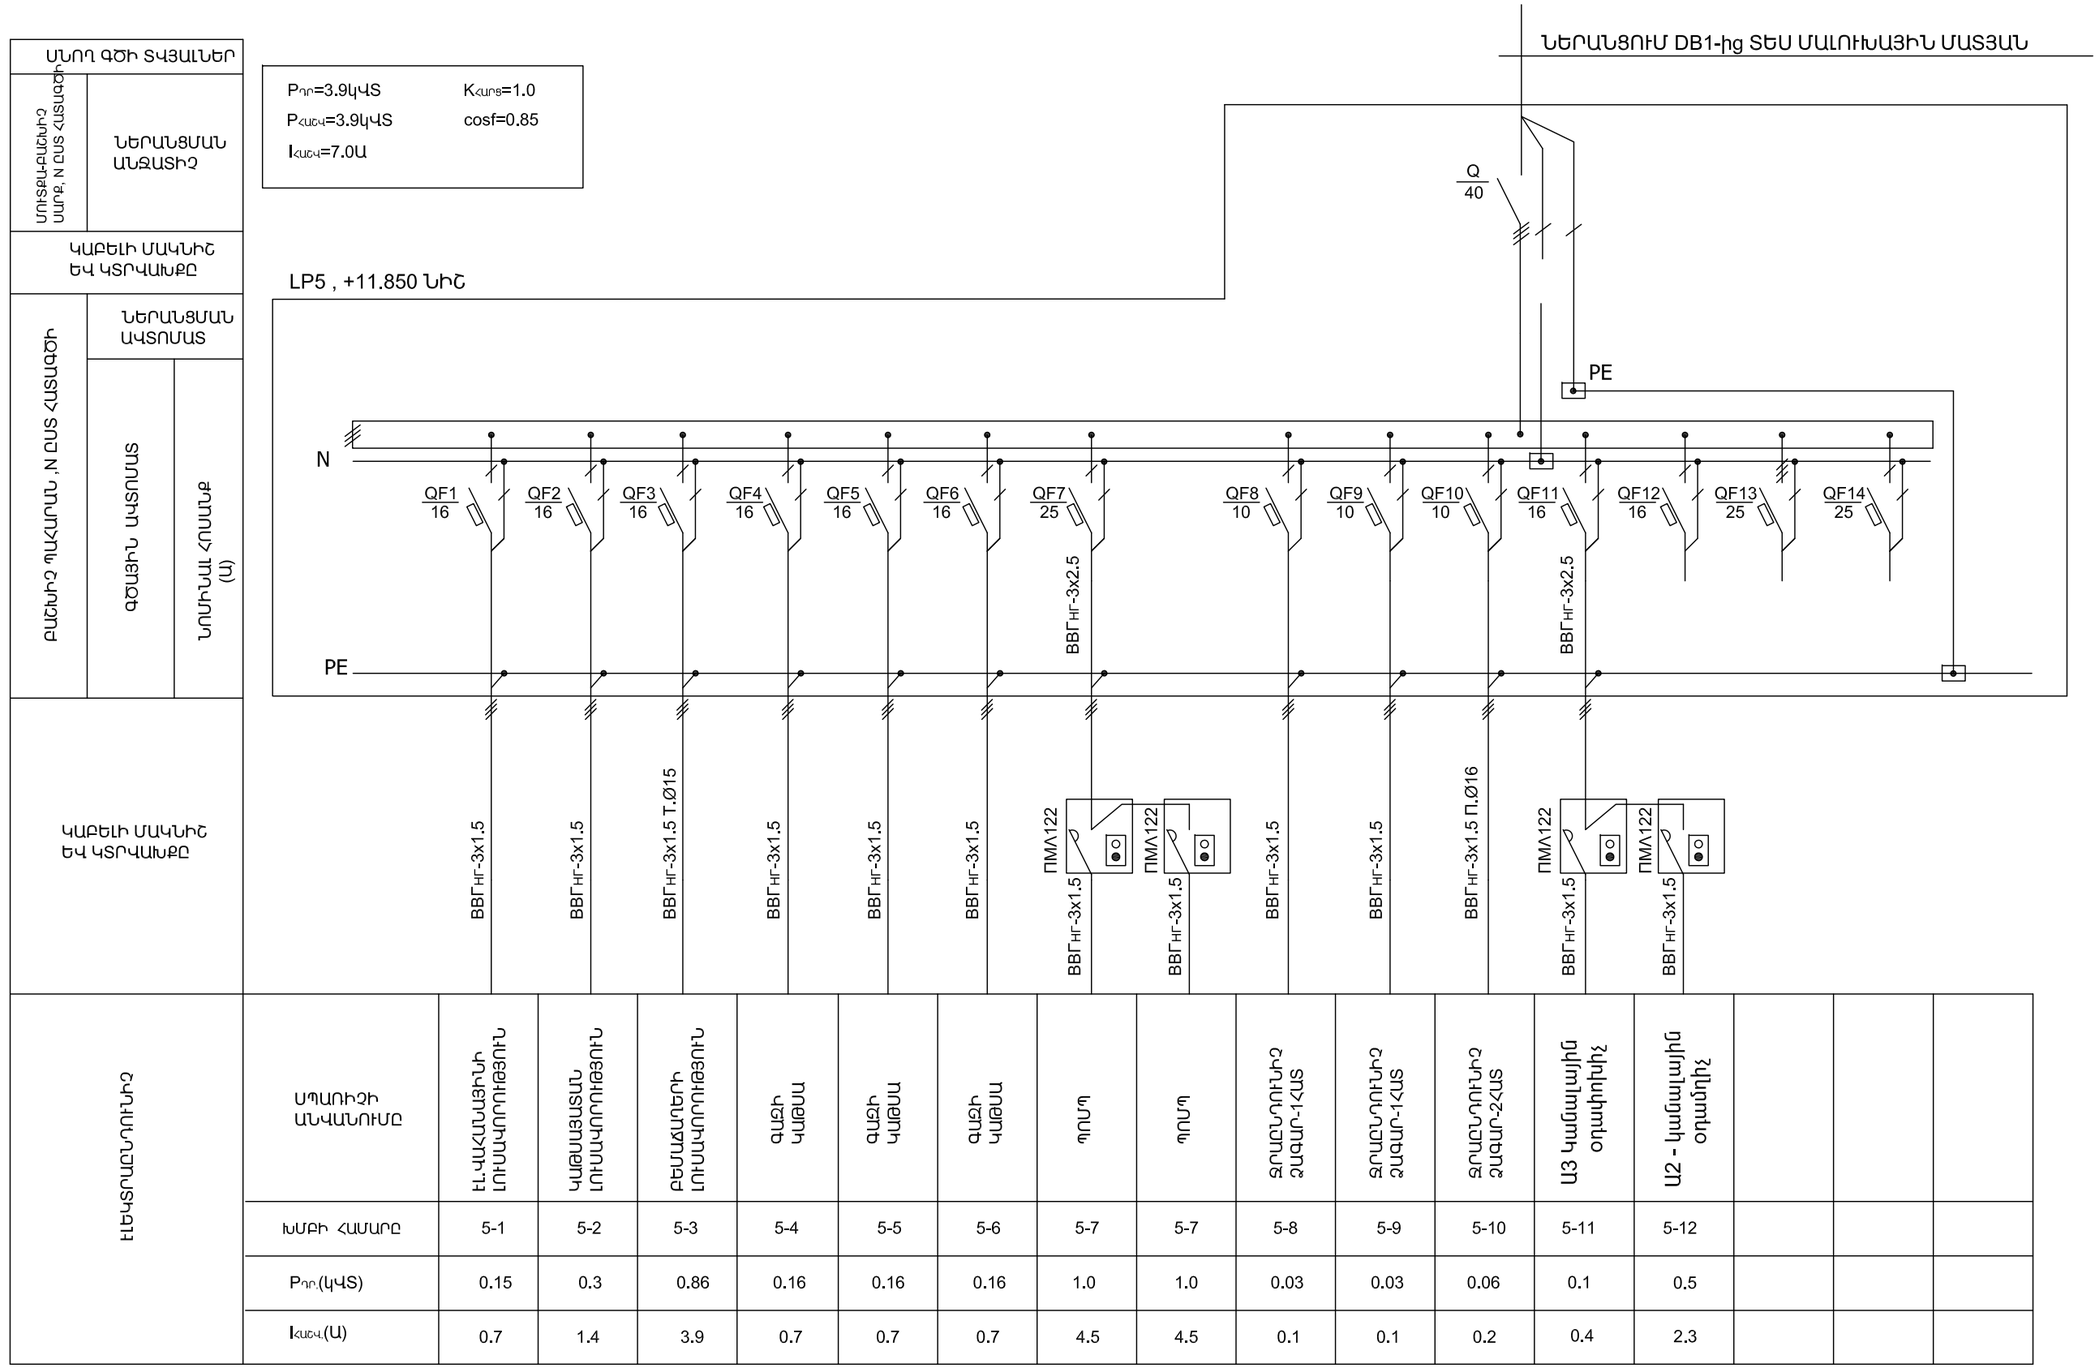

ՄՆՈՂ ԳԾԻ ՏՎՅԱԼՆԵՐ	ՍՈՒՏՔԱՇՇԻՉ ԱՄՐՔ, N ԸՍՏ ՀԱՏԱԿԻՉԻ	ՆԵՐԱՆՑՄԱՆ ԱՆՁԱՏԻՉ															
ԿԱԲԵԼԻ ՄԱԿՆԻՇ ԵՎ ԿՏՐՎԱԽՔԸ																	
ԲԱՇԽԻՉ ՊԱՀԱՐՈՒՆ ,N ԸՍՏ ՀԱՏԱԿԻՉԻ	ՆԵՐԱՆՑՄԱՆ ԱՎՏՈՄԱՏ	ԳԾԱՅԻՆ ԱՎՏՈՄԱՏ	ՆՈՄԻՆԱԼ ՀՈՍԱՆՔ (Ա)														
ԿԱԲԵԼԻ ՄԱԿՆԻՇ ԵՎ ԿՏՐՎԱԽՔԸ				ВВГнг-3х1.5	ВВГнг-3х1.5	ВВГнг-3х1.5 Т.Ø15	ВВГнг-3х1.5	ВВГнг-3х1.5	ВВГнг-3х1.5	ПМЛ122 ВВГнг-3х1.5	ПМЛ122 ВВГнг-3х1.5	ВВГнг-3х1.5	ВВГнг-3х1.5	ВВГнг-3х1.5 П.Ø16	ПМЛ122 ВВГнг-3х1.5	ПМЛ122 ВВГнг-3х1.5		
ԷԼԵԿՏՐԱԸՆԴՈՒՆԻՉ	ՍՊԱՌԻՉԻ ԱՆՎԱՆՈՒՄԸ	Է.Լ.ՎԱՀԱՆԱՅԻՆ ԼՈՒՍԱՎՈՐՈՒԹՅՈՒՆ	ԿԱԹՍԱՑԱՏԱՆ ԼՈՒՍԱՎՈՐՈՒԹՅՈՒՆ	ԲԵՄԱԳԱՂԵՐԻ ԼՈՒՍԱՎՈՐՈՒԹՅՈՒՆ	ԳԱԶԻ ԿԱԹՍԱ	ԳԱԶԻ ԿԱԹՍԱ	ԳԱԶԻ ԿԱԹՍԱ	ՊՈՍՊ	ՊՈՍՊ	ՋՐԱԸՆԴՈՒՆԻՉ ՀԱԳԱՐ-1ՀԱՏ	ՋՐԱԸՆԴՈՒՆԻՉ ՀԱԳԱՐ-1ՀԱՏ	ՋՐԱԸՆԴՈՒՆԻՉ ՀԱԳԱՐ-2ՀԱՏ	Ա3 կամալային օդափոխիչ	Ա2 - կամալային օդամղիչ			
	ԽՄԲԻ ՀԱՄԱՐԸ	5-1	5-2	5-3	5-4	5-5	5-6	5-7	5-7	5-8	5-9	5-10	5-11	5-12			
	$P_{ՊՐ}$.(կՎՏ)	0.15	0.3	0.86	0.16	0.16	0.16	1.0	1.0	0.03	0.03	0.06	0.1	0.5			
	$I_{ՀԱՇՎ}$.(Ա)	0.7	1.4	3.9	0.7	0.7	0.7	4.5	4.5	0.1	0.1	0.2	0.4	2.3			

ՀՀ ՔԱՂԱՔԱՇԻՆՈՒԹՅԱՆ ՆԱԽԱՐԱՐՈՒԹՅԱՆ «ՔԱՂԱՔԱՇԻՆԱԿԱՆ ԾՐԱԳՐԵՐԻ ԻՐԱԿԱՆԱՑՄԱՆ ԳՐԱՍԵՆՅԱԿ»

ԵՐԵՎԱՆԻ ԿԱՄԵՐԱՅԻՆ ՊԵՏԱԿԱՆ ԹԱՏՐՈՆԻ ՆՈՐ ՄԱՍՆԱՇԵՆՔ (ԴԱՀԼԻՃ)

ՀԱՅԱՍՏԱՆԻ ՀԱՆՐԱՊԵՏՈՒԹՅՈՒՆ, ԵՐԵՎԱՆ, ԿՈՐՅՈՒՆԻ Փ., 16/2

ՆԱԽԱԳԾԻ ԳԼԽԱՎՈՐՈՂ

NST architects

«ՆՍԹ Արքիթեքչուր Ստուդիո» ՍՊԸ

ՊԵՏԱԿԱՆ ԼԻՑԵՆԶԻԱ՝ 12889
ՀՀ, 0010, ԵՐԵՎԱՆ, Տ.ՊԼԱԳՈՒՅՆԵՐԻ 8-23
ՀԵՌ. : (+37460) 527327
www. nstarchitects.am

ԻՆԺԵՆԵՐԱԿԱՆ ՀԱՄԱԿԱՐԳԵՐԻ ՆԱԽԱԳԾՈՂ:

«ԱՐՏԱՇԵՍ ՊՐՈՋԵԿՏ» ՍՊԸ

ՊԵՏԱԿԱՆ ԼԻՑԵՆԶԻԱ՝ 14540
ՀՀ, 0033, ԵՐԵՎԱՆ, Վ. ՀԱՄԲԱՐՁՈՒՄՅԱՆ 12-8
ՀԵՌ. : (+37410) 264571

ԸՆԴՀԱՆՈՒՐ ԾԱՆՈԹՈՒԹՅՈՒՆՆԵՐ:

No.	Բացատրություն	Ամսաթիվ

ՓՈՓՈԽՈՒԹՅՈՒՆՆԵՐ

ԳԾԱԳՐԻ ԱՆՎԱՆՈՒՄԸ

LP5 ՎԱՀԱՆԱԿԻ ՀԱՇՎԱՐԿԱՅԻՆ ՍԽԵՄԱ

ՆԱԽԱԳԾԱՅԻՆ ՓՈՒԼ

ԱՇԽԱՏԱՆՔԱՅԻՆ ՆԱԽԱԳԻԾ

ԳԾԱԳՐԻ ՀԱՄԱՐԸ	ԱՄՍԱԹԻՎ 25.03.2015
E009	ՆԱԽ. ՀԱՄԱՐԸ 043-14
	ՄԱՍՇՏԱԲ
ՆԳԵ Ի. ՆԵՐՍԻՍՅԱՆ	
Նախագծեց Ա. ԱՍՐԻՅԱՆ	

All drawings and written material appearing herein constitute original and unpublished work of the Architect and may not be used or disclosed without prior written consent of the Architects.

Copyright 2015 NST Architects

ՍՆՈՂ ԳԾԻ ՏՎՅԱԼՆԵՐ	
ՍՈՒՏՔԱԼԱՅՈՒՄԻՉ ԱԼՄՔ N ԸՍՏ ՀՍՏԱԳԾԻ	ՆԵՐԱՆՑՄԱՆ ԱՆՁԱՏԻՉ
ԿԱԲԵԼԻ ՄԱԿՆԻՇ ԵՎ ԿՏՐՎԱԽՔԸ	
ԲԱՇԽԻՉ ՊԱՀՈՒՄՆ ,N ԸՍՏ ՀՍՏԱԳԾԻ	ՆԵՐԱՆՑՄԱՆ ԱՎՏՈՄԱՏ
	ԳԾԱՅԻՆ ԱՎՏՈՄԱՏ
	ՆՈՄԻՆԱԼ ՀՈՍԱՆՔ (Ա)
ԿԱԲԵԼԻ ՄԱԿՆԻՇ ԵՎ ԿՏՐՎԱԽՔԸ	HELUKABEL 5G4
ԷԼԵԿՏՐԱԲԵՆԴՈՒՆԻՉ	ՍՊԱՌԻՉԻ ԱՆՎԱՆՈՒՄԸ
	ԴԻՄԵՐ
	ՍՈՖԻՏ 1
	ԴԻՄԵՐ
	ԴԻՄԵՐ
	ՍՈՖԻՏ 2
	ԴԻՄԵՐ
	ՍՈՖԻՏ 3

$P_{ԳՐ}$=26.0ԿՎՏ $K_{ՀԱՐՑ}$=0.8

$P_{ՀԱՇՎ}$=21.0ԿՎՏ cosf=0.9

$I_{ՀԱՇՎ}$=35.0Ա

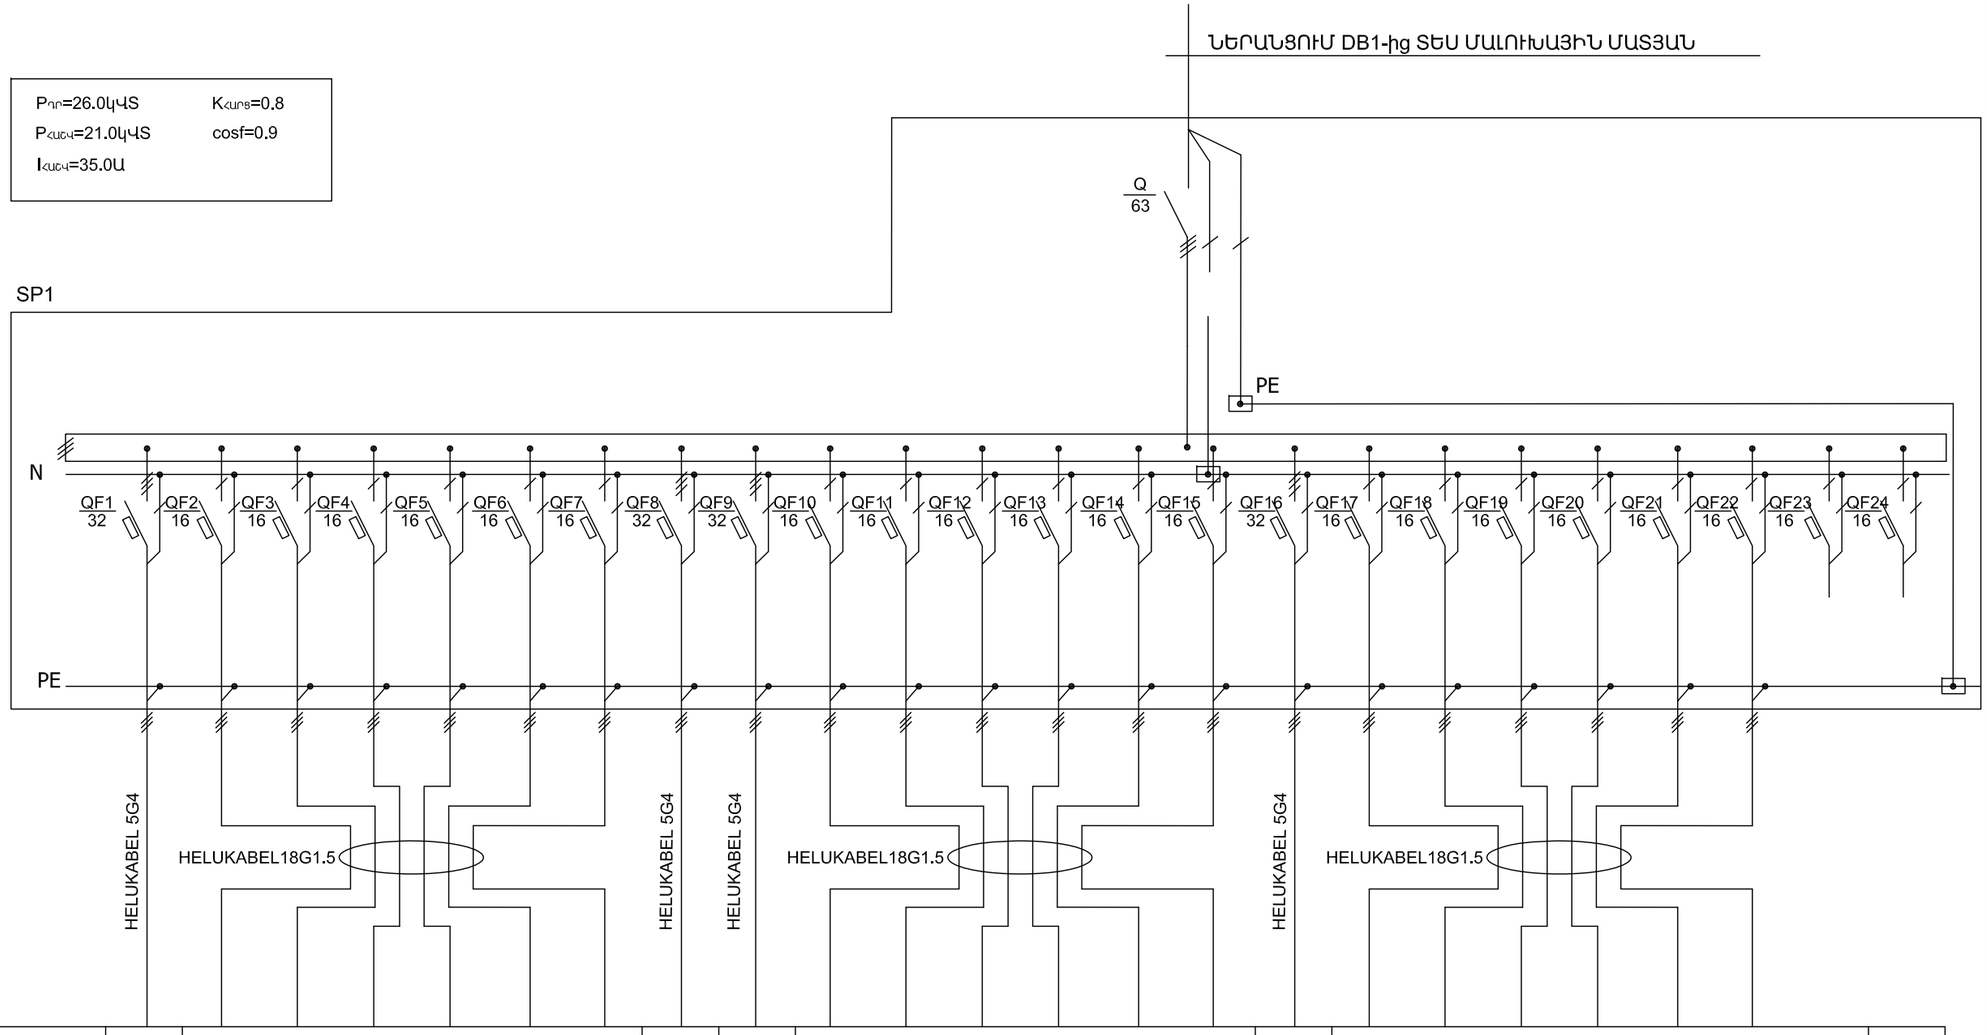

ՀՀ ՔԱՂԱՔԱՇԻՆՈՒԹՅԱՆ ՆԱԽԱՐԱՐՈՒԹՅԱՆ «ՔԱՂԱՔԱՇԻՆԱԿԱՆ ԾՐԱԳՐԵՐԻ ԻՐԱԿԱՆԱՑՄԱՆ ԳՐԱՍԵՆՅԱԿ»

ԵՐԵՎԱՆԻ ԿԱՄԵՐԱՅԻՆ ՊԵՏԱԿԱՆ ԹԱՏՐՈՆԻ ՆՈՐ ՄԱՍՆԱՇԵՆՔ (ԴԱՀԼԻՃ)

ՀԱՅԱՍՏԱՆԻ ՀԱՆՐԱՊԵՏՈՒԹՅՈՒՆ, ԵՐԵՎԱՆ, ԿՈՐՅՈՒՆԻ Փ., 16/2

ՆԱԽԱԳԾԻ ԳԼԽԱՎՈՐ ՃԱՐՏԱՐԱՊԵՏ

NST architects

«ՆՍԹ Արքիթեքչուր Ստուդիո» ՍՊԸ

ՊԵՏԱԿԱՆ ԼԻՑԵՆԶԻԱ՝ 12889
ՀՀ, 0010, ԵՐԵՎԱՆ, Տ.ՊԼԱԳՐԻՉՆԵՐԻ 8-23
ՀԵՌ. : (+37460) 527327
www. nstarchitects.am

ԻՆԺԵՆԵՐԱԿԱՆ ՀԱՄԱԿԱՐԳԵՐԻ ՆԱԽԱԳԾՈՂ:

«ԱՐՏԱՇԵՍ ՊՐՈՋԵԿՏ» ՍՊԸ

ՊԵՏԱԿԱՆ ԼԻՑԵՆԶԻԱ՝ 14540
ՀՀ, 0033, ԵՐԵՎԱՆ, Վ. ՀԱՍԲԱՐՈՅՈՒՄՅԱՆ 12-8
ՀԵՌ. : (+37410) 264571

ԸՆԴՀԱՆՈՒՐ ԾԱՆՈԹՈՒՄՆԵՐ:

No.	Բացատրություն	Ամսաթիվ

ՓՈՓՈԽՈՒԹՅՈՒՆՆԵՐ

ԳԾԱԳՐԻ ԱՆՎԱՆՈՒՄԸ

SP1 ՎԱՀԱՆԱԿԻ ՀԱՇՎԱՐԿԱՅԻՆ ՍԽԵՄԱ

ՆԱԽԱԳԾԱՅԻՆ ՓՈՒԼ

ԱՇԽԱՏԱՆՔԱՅԻՆ ՆԱԽԱԳԻԾ

ԳԾԱԳՐԻ ՀԱՄԱՐԸ	ԱՄՍԱԹԻՎ
E010	25.03.2015
	ՆԱԽ. ՀԱՄԱՐԸ 043-14
	ՄԱՍՇՏԱԲ

ՆԳԾ Ի. ՆԵՐՍԻՍՅԱՆ

Նախագծեց Ա. ԱՍՐԻՅԱՆ

All drawings and written material appearing herein constitute original and unpublished work of the Architect and may not be used or disclosed without prior written consent of the Architects.

Copyright 2015 NST Architects

ՍՆՈՂ ԳԾԻ ՏՎՅԱԼՆԵՐ																							
ՄՈՒՏՔԱՅԻՆ ԱԼԻՔ, N ԸՍՏ ՀԱՏԱԿԻՉ	ՆԵՐԱՆՑՄԱՆ ԱՆՁԱՏԻՉ																						
ԿԱԲԵԼԻ ՄԱԿՆԻՇ ԵՎ ԿՏՐՎԱԽՔԸ																							
ԲԱՇԽԻՉ ՊԱՀԱՐԱՆ ,N ԸՍՏ ՀԱՏԱԿԻՉԻ	ՆԵՐԱՆՑՄԱՆ ԱՎՏՈՄԱՏ																						
	ԳԾԱՅԻՆ ԱՎՏՈՄԱՏ																						
	ՆՈՄԻՆԱԼ ՀՈՍԱՆՔ (Ա)																						
ԿԱԲԵԼԻ ՄԱԿՆԻՇ ԵՎ ԿՏՐՎԱԽՔԸ			HELUKABEL18G1.5					HELUKABEL18G1.5							HELUKABEL 3G1.5		HELUKABEL 3G1.5		HELUKABEL 3G1.5		HELUKABEL 3G1.5		HELUKABEL 3G1.5		HELUKABEL 3G1.5
ԷԼԵԿՏՐԱԲԵՆԴՈՒՆԻՉ	ՍՊԱՌԻՉԻ ԱՆՎԱՆՈՒՄԸ		ՍՈՖԻՏ 4					ՍՈՖԻՏ 5									ՍՈՖԻՏ 6		ՍՈՖԻՏ 7		ՍՈՖԻՏ 8		ՍՈՖԻՏ 9		ՍՈՖԻՏ 10		ՍՈՖԻՏ 11		

$P_{ԴՈ}$=6.0ԿՎՏ $K_{ՀԱՐԵ}$=1.0

$P_{ՀԱՇՎ}$=6.0ԿՎՏ cosf=0.9

$I_{ՀԱՇՎ}$=10.0Ա

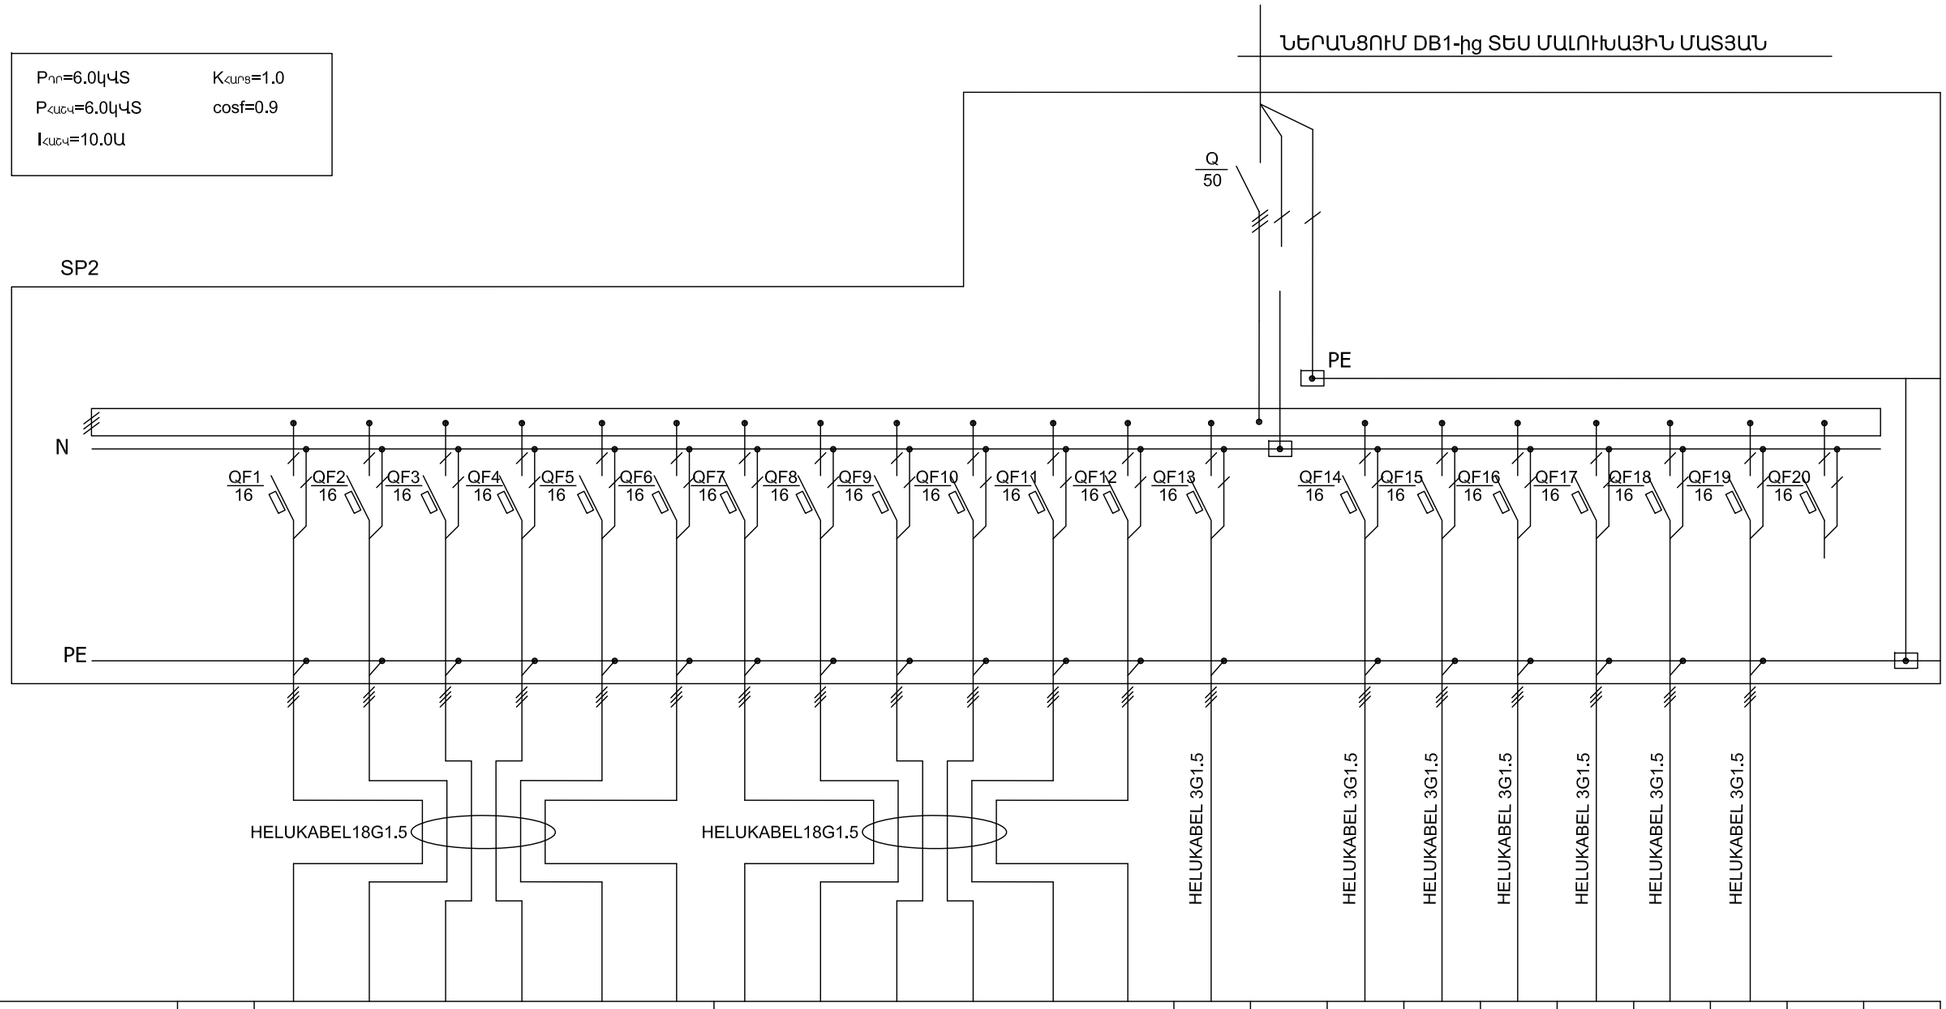

ՀՀ ՔԱՂԱՔԱՇԻՆՈՒԹՅԱՆ ՆԱԽԱՐԱՐՈՒԹՅԱՆ «ՔԱՂԱՔԱՇԻՆԱԿԱՆ ԾՐԱԳՐԵՐԻ ԻՐԱԿԱՆԱՑՄԱՆ ԳՐԱՍԵՆՅԱԿ»

ԵՐԵՎԱՆԻ ԿԱՄԵՐԱՅԻՆ ՊԵՏԱԿԱՆ ԹԱՏՐՈՆԻ ՆՈՐ ՄԱՍՆԱՇԵՆՔ (ԴԱՀԼԻՃ)

ՀԱՅԱՍՏԱՆԻ ՀԱՆՐԱՊԵՏՈՒԹՅՈՒՆ, ԵՐԵՎԱՆ, ԿՈՐՅՈՒՆԻ Փ., 16/2

ՆԱԽԱԳԾԻ ԳԼԽԱՎՈՐՈՂ

NST architects

«ՆՍԹ Արքիթեքչուր Ստուդիո» ՍՊԸ

ՊԵՏԱԿԱՆ ԼԻՑԵՆԶԻԱ՝ 12889
ՀՀ, 0010, ԵՐԵՎԱՆ, Տիգրան Հայրապետի 8-23
Հեռ. : (+37460) 527327
www. nstarchitects.am

ԻՆԺԵՆԵՐԱԿԱՆ ՀԱՄԱԿԱՐԳԵՐԻ ՆԱԽԱԳԾՈՂ:

«ԱՐՏԱՇԵՍ ՊՐՈՋԵԿՏ» ՍՊԸ

ՊԵՏԱԿԱՆ ԼԻՑԵՆԶԻԱ՝ 14540
ՀՀ, 0033, ԵՐԵՎԱՆ, Վ. Հասրաթյանի 12-8
Հեռ. : (+37410) 264571

ԸՆԴՀԱՆՈՒՐ ԾԱՆՈԹՈՒԹՅՈՒՆՆԵՐ:

No.	Բացատրություն	Ամսաթիվ

ՓՈՓՈԽՈՒԹՅՈՒՆՆԵՐ

ԳԾԱԳՐԻ ԱՆՎԱՆՈՒՄԸ

SP2 ՎԱՀԱՆԱԿԻ ՀԱՇՎԱՐԿԱՅԻՆ ՍԽԵՄԱ

ՆԱԽԱԳԾԱՅԻՆ ՓՈՒԼ

ԱՇԽԱՏԱՆՔԱՅԻՆ ՆԱԽԱԳԻԾ

ԳԾԱԳՐԻ ՀԱՄԱՐԸ	ԱՄՍԱԹԻՎ
E011	25.03.2015
	ՆԱԽ. ՀԱՄԱՐԸ 043-14
	ՄԱՍՇՏԱԲ
ՆԳԵ Ի. ՆԵՐՍԻՍՅԱՆ	
Նախագծեց Ա. ԱՍՐԻՅԱՆ	

All drawings and written material appearing herein constitute original and unpublished work of the Architect and may not be used or disclosed without prior written consent of the Architects.

Copyright 2015 NST Architects

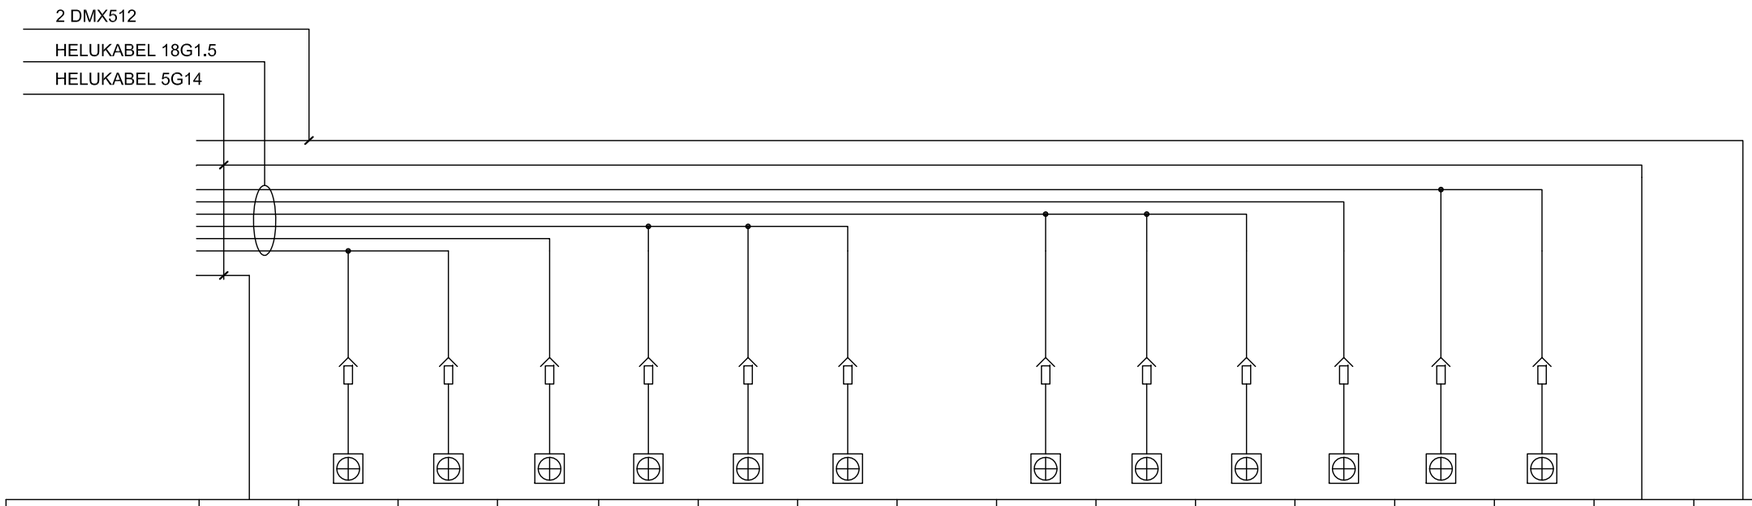

ՍՊԱՌԻՉԻ ԻՆԴԵՔՍԸ	11	7	4	5	7	6	4		4	6	7	5	4	7	11		
ՍՊԱՌԻՉԻ ԱՆՎԱՆՈՒՄԸ	ԴԻՄԵՐ	ԼՈՒՍԱՏՈՒ MINI PONY F DMX	ԼՈՒՍԱՏՈՒ FUSION COLOR 6FC RGBW IP20	ԼՈՒՍԱՏՈՒ SPOT 575 TN3	ԼՈՒՍԱՏՈՒ MINI PONY F DMX	ԼՈՒՍԱՏՈՒ NICK NRG 801	ԼՈՒՍԱՏՈՒ FUSION COLOR 6FC RGBW IP20		ԼՈՒՍԱՏՈՒ FUSION COLOR 6FC RGBW IP20	ԼՈՒՍԱՏՈՒ NICK NRG 801	ԼՈՒՍԱՏՈՒ MINI PONY F DMX	ԼՈՒՍԱՏՈՒ SPOT 575 TN3	ԼՈՒՍԱՏՈՒ FUSION COLOR 6FC RGBW IP20	ԼՈՒՍԱՏՈՒ MINI PONY F DMX	ԴԻՄԵՐ	ՂԵԿԱՎԱՐՄԱՆ ՇՂԹԱՆԵՐ	
ԲԴՈ.(Վտ)	4.0	50	65	575	50	200	65		65	200	50	575	65	50	4.0		

ՀՀ ՔԱՂԱՔԱՇԻՆՈՒԹՅԱՆ ՆԱԽԱՐԱՐՈՒԹՅԱՆ «ՔԱՂԱՔԱՇԻՆԱԿԱՆ ԾՐԱԳՐԵՐԻ ԻՐԱԿԱՆԱՑՄԱՆ ԳՐԱՍԵՆՅԱԿ»

ԵՐԵՎԱՆԻ ԿԱՄԵՐԱՅԻՆ ՊԵՏԱԿԱՆ ԹԱՏՐՈՆԻ ՆՈՐ ՄԱՍՆԱՇԵՆՔ (ԴԱՀԼԻՃ)

ՀԱՅԱՍՏԱՆԻ ՀԱՆՐԱՊԵՏՈՒԹՅՈՒՆ, ԵՐԵՎԱՆ, ԿՈՐՅՈՒՆԻ Փ., 16/2

ՆԱԽԱԳԾԻ ԳԼԽԱՎՈՐՈՂ

NST architects

«ՆՍԹ Արքիթեքչուր Ստուդիո» ՍՊԸ

ՊԵՏԱԿԱՆ ԼԻՑԵՆԶԻԱ՝ 12889
ՀՀ, 0010, ԵՐԵՎԱՆ, Տիգրան Հայրապետի 8-23
Հեռ. : (+37460) 527327
www. nstarchitects.am

ԻՆԺԵՆԵՐԱԿԱՆ ՀԱՄԱԿԱՐԳԵՐԻ ՆԱԽԱԳԾՈՂ:

«ԱՐՏԱՇԵՍ ՊՐՈՋԵԿՏ» ՍՊԸ

ՊԵՏԱԿԱՆ ԼԻՑԵՆԶԻԱ՝ 14540
ՀՀ, 0033, ԵՐԵՎԱՆ, Վ. ՀԱՄԲԱՐՁՈՒՄՅԱՆ 12-8
Հեռ. : (+37410) 264571

ԸՆԴՀԱՆՈՒՐ ԾԱՆՈԹՈՒԹՅՈՒՆՆԵՐ:

No.	Բացատրություն	Ամսաթիվ

ՓՈՓՈԽՈՒԹՅՈՒՆՆԵՐ

ԳԾԱԳՐԻ ԱՆՎԱՆՈՒՄԸ

ՍՈՖԻՏ 1:
ԼՈՒՍԱՐՁԱԿՆԵՐԻ ՄԻԱՑՄԱՆ ՍԽԵՄԱ

ՆԱԽԱԳԾԱՅԻՆ ՓՈՒԼ

ԱՇԽԱՏԱՆՔԱՅԻՆ ՆԱԽԱԳԻԾ

ԳԾԱԳՐԻ ՀԱՄԱՐԸ	ԱՄՍԱԹԻՎ 25.03.2015
E012	ՆԱԽ. ՀԱՄԱՐԸ 043-14
	ՄԱՍՇՏԱԲ
ՆԳԾ Ի. ՆԵՐՍԻՍՅԱՆ	
Նախագծեց Ա. ԱՍՐԻՅԱՆ	

All drawings and written material appearing herein constitute original and unpublished work of the Architect and may not be used or disclosed without prior written consent of the Architects.

Copyright 2015 NST Architects

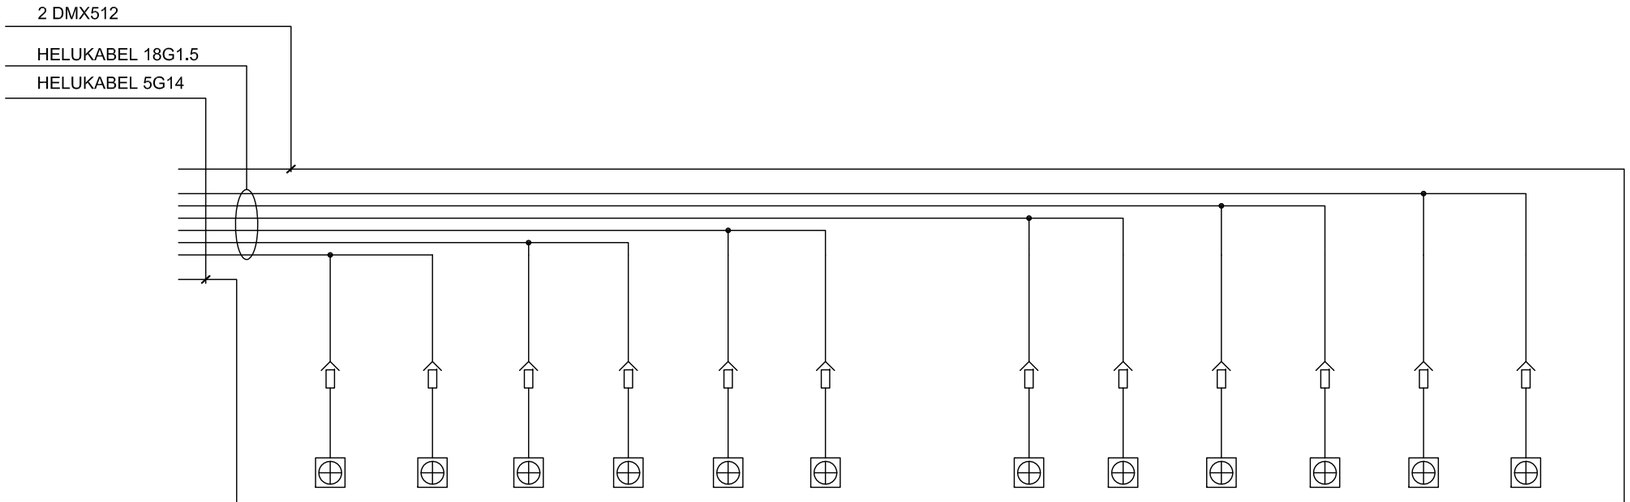

ՍՊԱՌԻՉԻ ԻՆԴԵՔՍԸ	11	7	4	5	7	6	4		4	6	7	5	4	7			
ՍՊԱՌԻՉԻ ԱՆՎԱՆՈՒՄԸ	ԴԻՄԵՐ	ԼՈՒՍԱՏՈՒ MINI PONY F DMX	ԼՈՒՍԱՏՈՒ FUSION COLOR 6FC RGBW IP20	ԼՈՒՍԱՏՈՒ SPOT 575 TN3	ԼՈՒՍԱՏՈՒ MINI PONY F DMX	ԼՈՒՍԱՏՈՒ NICK NRG 801	ԼՈՒՍԱՏՈՒ FUSION COLOR 6FC RGBW IP20		ԼՈՒՍԱՏՈՒ FUSION COLOR 6FC RGBW IP20	ԼՈՒՍԱՏՈՒ NICK NRG 801	ԼՈՒՍԱՏՈՒ MINI PONY F DMX	ԼՈՒՍԱՏՈՒ SPOT 575 TN3	ԼՈՒՍԱՏՈՒ FUSION COLOR 6FC RGBW IP20	ԼՈՒՍԱՏՈՒ MINI PONY F DMX	ԴԵԿԱՎՈՐՄԱՆ ՇՂԹԱՆԵՐ		
ԲԴՈ.(Վտ)	4.0	50	65	575	50	200	65		65	200	50	575	65	50			

ՀՀ ՔԱՂԱՔԱՇԻՆՈՒԹՅԱՆ ՆԱԽԱՐԱՐՈՒԹՅԱՆ «ՔԱՂԱՔԱՇԻՆԱԿԱՆ ԾՐԱԳՐԵՐԻ ԻՐԱԿԱՆԱՑՄԱՆ ԳՐԱՍԵՆՅԱԿ»

ԵՐԵՎԱՆԻ ԿԱՄԵՐԱՅԻՆ ՊԵՏԱԿԱՆ ԹԱՏՐՈՆԻ ՆՈՐ ՄԱՍՆԱՇԵՆՔ (ԴԱՀԼԻՃ)

ՀԱՅԱՍՏԱՆԻ ՀԱՆՐԱՊԵՏՈՒԹՅՈՒՆ, ԵՐԵՎԱՆ, ԿՈՐՅՈՒՆԻ Փ., 16/2

ՆԱԽԱԳԾԻ ԳԼԽԱՎՈՐՈՂ

NST architects

«ՆՍԹ Արքիթեքչուր Ստուդիո» ՍՊԸ

ՊԵՏԱԿԱՆ ԼԻՑԵՆԶԻԱ՝ 12889
ՀՀ, 0010, ԵՐԵՎԱՆ, Տ.ՊԼԱԳՈՒՆՅԵՐԻ 8-23
ՀԵՌ. : (+37460) 527327
www. nstarchitects.am

ԻՆԺԵՆԵՐԱԿԱՆ ՀԱՄԱԿԱՐԳԵՐԻ ՆԱԽԱԳԾՈՂ:

«ԱՐՏԱՇԵՍ ՊՐՈՋԵԿՏ» ՍՊԸ

ՊԵՏԱԿԱՆ ԼԻՑԵՆԶԻԱ՝ 14540
ՀՀ, 0033, ԵՐԵՎԱՆ, Վ. ՀԱՄԲԱՐՁՈՒՄՅԱՆ 12-8
ՀԵՌ. : (+37410) 264571

ԸՆԴՀԱՆՈՒՐ ԾԱՆՈԹՈՒՅՈՒՆՆԵՐ:

No.	Բացատրություն	Ամսաթիվ

ՓՈՓՈԽՈՒԹՅՈՒՆՆԵՐ

ԳԾԱԳՐԻ ԱՆՎԱՆՈՒՄԸ

ՍՈՖԻՏ 2: ԼՈՒՍԱՐՁԱԿՆԵՐԻ ՄԻԱՑՄԱՆ ՍԽԵՄԱ

ՆԱԽԱԳԾԱՅԻՆ ՓՈՒԼ

ԱՇԽԱՏԱՆՔԱՅԻՆ ՆԱԽԱԳԻԾ

ԳԾԱԳՐԻ ՀԱՄԱՐԸ	ԱՄՍԱԹԻՎ 25.03.2015
E013	ՆԱԽ. ՀԱՄԱՐԸ 043-14
	ՄԱՍՇՏԱԲ
ՆԳԵ Ի. ՆԵՐՍԻՍՅԱՆ	
Նախագծեց Ա. ԱՍՐԻՅԱՆ	

All drawings and written material appearing herein constitute original and unpublished work of the Architect and may not be used or disclosed without prior written consent of the Architects.

Copyright 2015 NST Architects

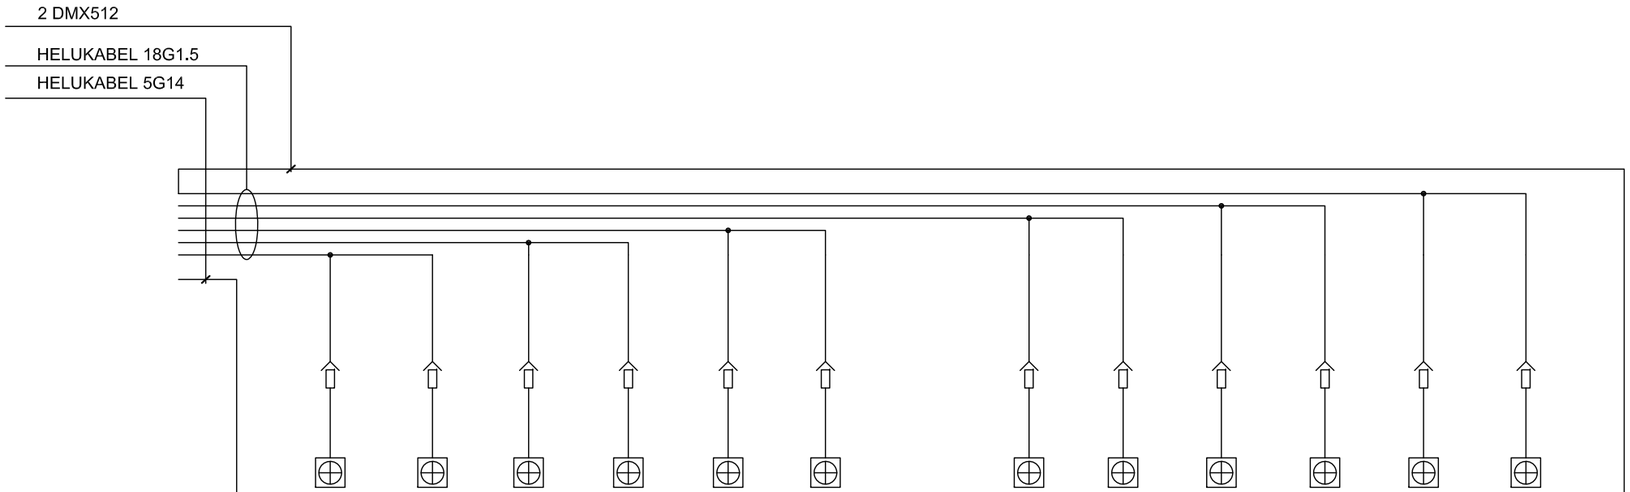

ՍՊԱՌԻՉԻ ԻՆԴԵՔՍԸ	11	7	4	5	7	6	4		4	6	7	5	4	7			
ՍՊԱՌԻՉԻ ԱՆՎԱՆՈՒՄԸ	ԴԻՄԵՐ	ԼՈՒՍԱՏՈՒ MINI PONY F DMX	ԼՈՒՍԱՏՈՒ FUSION COLOR 6FC RGBW IP20	ԼՈՒՍԱՏՈՒ SPOT 575 TN3	ԼՈՒՍԱՏՈՒ MINI PONY F DMX	ԼՈՒՍԱՏՈՒ NICK NRG 801	ԼՈՒՍԱՏՈՒ FUSION COLOR 6FC RGBW IP20		ԼՈՒՍԱՏՈՒ FUSION COLOR 6FC RGBW IP20	ԼՈՒՍԱՏՈՒ NICK NRG 801	ԼՈՒՍԱՏՈՒ MINI PONY F DMX	ԼՈՒՍԱՏՈՒ SPOT 575 TN3	ԼՈՒՍԱՏՈՒ FUSION COLOR 6FC RGBW IP20	ԼՈՒՍԱՏՈՒ MINI PONY F DMX	ԴԵԿԱՎՈՐՄԱՆ ՇՂԹԱՆԵՐ		
Pդր.(Վտ)	4.0	50	65	575	50	200	65		65	200	50	575	65	50			

ՀՀ ՔԱՂԱՔԱՇԻՆՈՒԹՅԱՆ ՆԱԽԱՐԱՐՈՒԹՅԱՆ «ՔԱՂԱՔԱՇԻՆԱԿԱՆ ԾՐԱԳՐԵՐԻ ԻՐԱԿԱՆԱՑՄԱՆ ԳՐԱՍԵՆՅԱԿ»

ԵՐԵՎԱՆԻ ԿԱՄԵՐԱՅԻՆ ՊԵՏԱԿԱՆ ԹԱՏՐՈՆԻ ՆՈՐ ՄԱՍՆԱՇԵՆՔ (ԴԱՀԼԻՃ)

ՀԱՅԱՍՏԱՆԻ ՀԱՆՐԱՊԵՏՈՒԹՅՈՒՆ, ԵՐԵՎԱՆ, ԿՈՐՅՈՒՆԻ Փ., 16/2

ՆԱԽԱԳԾԻ ԳԼԽԱՎՈՐՈՂ

NST architects

«ՆՍԹ Արքիթեքչուր Ստուդիո» ՍՊԸ

ՊԵՏԱԿԱՆ ԼԻՑԵՆԶԻԱ՝ 12889
ՀՀ, 0010, ԵՐԵՎԱՆ, Տ.ՊԼԱԳՈՒՆՅԵՐԻ 8-23
ՀԵՌ. : (+37460) 527327
www. nstarchitects.am

ԻՆԺԵՆԵՐԱԿԱՆ ՀԱՄԱԿԱՐԳԵՐԻ ՆԱԽԱԳԾՈՂ:

«ԱՐՏԱՇԵՍ ՊՐՈՋԵԿՏ» ՍՊԸ

ՊԵՏԱԿԱՆ ԼԻՑԵՆԶԻԱ՝ 14540
ՀՀ, 0033, ԵՐԵՎԱՆ, Վ. ՀԱՄԲԱՐՁՈՒՄՅԱՆ 12-8
ՀԵՌ. : (+37410) 264571

ԸՆԴՀԱՆՈՒՐ ԾԱՆՈԹՈՒՅՈՒՆՆԵՐ:

No.	Բացատրություն	Ամսաթիվ

ՓՈՓՈԽՈՒԹՅՈՒՆՆԵՐ

ԳԾԱԳՐԻ ԱՆՎԱՆՈՒՄԸ

ՍՈՖԻՏ 3:
ԼՈՒՍԱՐՁԱԿՆԵՐԻ ՄԻԱՑՄԱՆ ՍԽԵՄԱ

ՆԱԽԱԳԾԱՅԻՆ ՓՈՒԼ

ԱՇԽԱՏԱՆՔԱՅԻՆ ՆԱԽԱԳԻԾ

ԳԾԱԳՐԻ ՀԱՄԱՐԸ	ԱՄՍԱԹԻՎ 25.03.2015
E014	ՆԱԽ. ՀԱՄԱՐԸ 043-14
	ՄԱՍՇՏԱԲ
ՆԳԵ Ի. ՆԵՐՍԻՍՅԱՆ	
Նախագծեց Ա. ԱՍՐԻՅԱՆ	

All drawings and written material appearing herein constitute original and unpublished work of the Architect and may not be used or disclosed without prior written consent of the Architects.

Copyright 2015 NST Architects

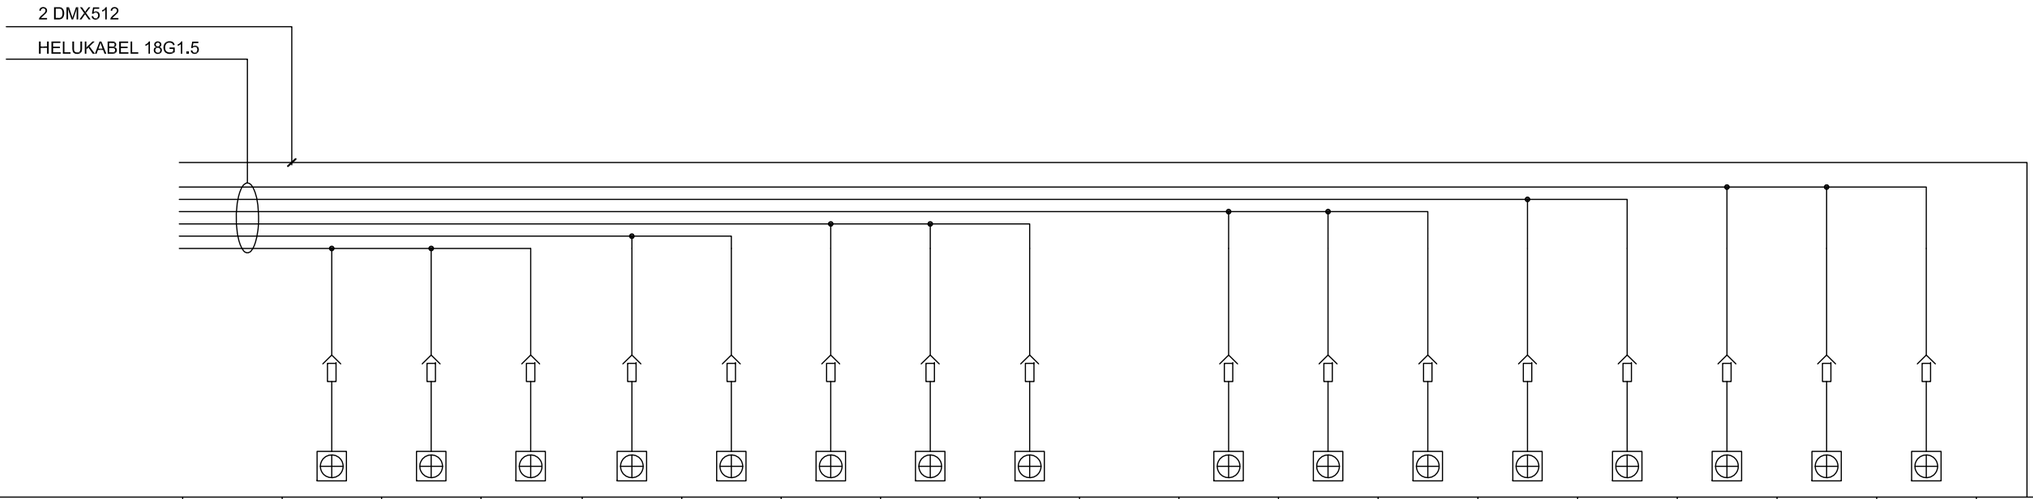

ՍՊԱՌԻՉԻ ԻՆԴԵՔՍԸ		7	7	4	5	7	6	2	4		4	2	6	7	5	4	7	7	
ՍՊԱՌԻՉԻ ԱՆՎԱՆՈՒՄԸ		ԼՈՒՍԱՏՈՒ MINI PONY F DMX	ԼՈՒՍԱՏՈՒ FUSION COLOR 6FC RGBW IP20	ԼՈՒՍԱՏՈՒ FUSION COLOR 6FC RGBW IP20	ԼՈՒՍԱՏՈՒ SPOT 575 TN3	ԼՈՒՍԱՏՈՒ FUSION COLOR 6FC RGBW IP20	ԼՈՒՍԱՏՈՒ NICK NRG 801	ԼՈՒՍԱՏՈՒ LINEA COLOR 6FC RGBW IP65	ԼՈՒՍԱՏՈՒ FUSION COLOR 6FC RGBW IP20		ԼՈՒՍԱՏՈՒ FUSION COLOR 6FC RGBW IP20	ԼՈՒՍԱՏՈՒ LINEA COLOR 6FC RGBW IP65	ԼՈՒՍԱՏՈՒ NICK NRG 801	ԼՈՒՍԱՏՈՒ FUSION COLOR 6FC RGBW IP20	ԼՈՒՍԱՏՈՒ SPOT 575 TN3	ԼՈՒՍԱՏՈՒ FUSION COLOR 6FC RGBW IP20	ԼՈՒՍԱՏՈՒ FUSION COLOR 6FC RGBW IP20	ԼՈՒՍԱՏՈՒ FUSION COLOR 6FC RGBW IP20	ԴԵԿԱՎՈՐՄԱՆ ՇՈՒԹԱՆԵՐ
Բդհ.(Վտ)		50	50	65	575	50	200	65	65		65	65	200	50	575	65	50	50	

ՀՀ ՔԱՂԱՔԱՇԻՆՈՒԹՅԱՆ ՆԱԽԱՐԱՐՈՒԹՅԱՆ «ՔԱՂԱՔԱՇԻՆԱԿԱՆ ԾՐԱԳՐԵՐԻ ԻՐԱԿԱՆԱՑՄԱՆ ԳՐԱՍԵՆՅԱԿ»

ԵՐԵՎԱՆԻ ԿԱՄԵՐԱՅԻՆ ՊԵՏԱԿԱՆ ԹԱՏՐՈՆԻ ՆՈՐ ՄԱՍՆԱՇԵՆՔ (ԴԱՀԼԻՃ)

ՀԱՅԱՍՏԱՆԻ ՀԱՆՐԱՊԵՏՈՒԹՅՈՒՆ, ԵՐԵՎԱՆ, ԿՈՐՅՈՒՆԻ Փ., 16/2

ՆԱԽԱԳԾԻ ԳԼԽԱՎՈՐՈՂ

NST architects

«ՆՍԹ Արքիթեքչուր Ստուդիո» ՍՊԸ

ՊԵՏԱԿԱՆ ԼԻՑԵՆԶԻԱ՝ 12889
ՀՀ, 0010, ԵՐԵՎԱՆ, Տ.ՊԼԱԳՐԻՅԵՐԻ 8-23
ՀԵՌ. : (+37460) 527327
www. nstarchitects.am

ԻՆԺԵՆԵՐԱԿԱՆ ՀԱՄԱԿԱՐԳԵՐԻ ՆԱԽԱԳԾՈՂ:

«ԱՐՏԱՇԵՍ ՊՐՈՋԵԿՏ» ՍՊԸ

ՊԵՏԱԿԱՆ ԼԻՑԵՆԶԻԱ՝ 14540
ՀՀ, 0033, ԵՐԵՎԱՆ, Վ. ՀԱՄԲԱՐՁՈՒՄՅԱՆ 12-8
ՀԵՌ. : (+37410) 264571

ԸՆԴՀԱՆՈՒՐ ԾԱՆՈԹՈՒԹՅՈՒՆՆԵՐ:

No.	Բացատրություն	Ամսաթիվ

ՓՈՓՈԽՈՒԹՅՈՒՆՆԵՐ

ԳԾԱԳՐԻ ԱՆՎԱՆՈՒՄԸ

ՍՈՖԻՏ 4:
ԼՈՒՍԱՐՁԱԿՆԵՐԻ ՄԻԱՑՄԱՆ ՍԽԵՄԱ

ՆԱԽԱԳԾԱՅԻՆ ՓՈՒԼ

ԱՇԽԱՏԱՆՔԱՅԻՆ ՆԱԽԱԳԻԾ

ԳԾԱԳՐԻ ՀԱՄԱՐԸ	ԱՄՍԱԹԻՎ 25.03.2015
E015	ՆԱԽ. ՀԱՄԱՐԸ 043-14
	ՄԱՍՇՏԱԲ
ՆԳԵ Ի. ՆԵՐՍԻՍՅԱՆ	
Նախագծեց Ա. ԱՄՐԻՅԱՆ	

All drawings and written material appearing herein constitute original and unpublished work of the Architect and may not be used or disclosed without prior written consent of the Architects.

Copyright 2015 NST Architects

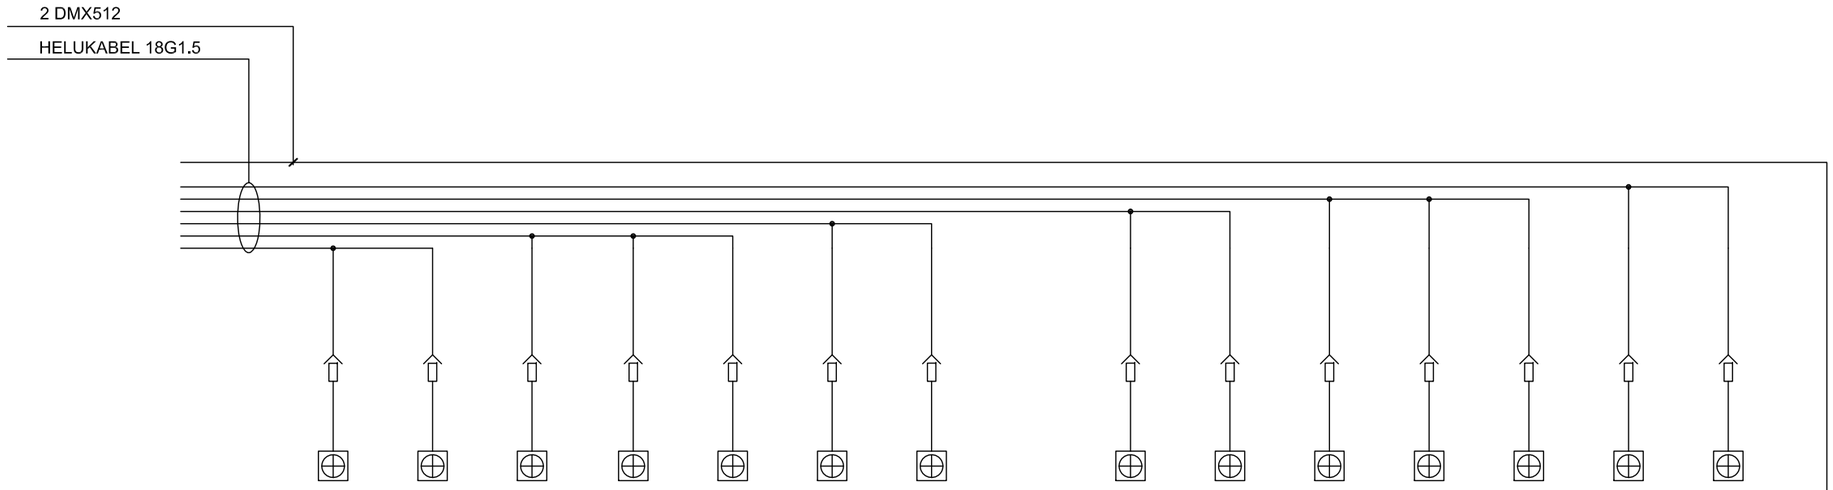

ՍՊԱՌԻՉԻ ԻՆԴԵՔՍԸ		3	10	8	3	10	3	8		8	3	10	3	8	10	3			
ՍՊԱՌԻՉԻ ԱՆՎԱՆՈՒՄԸ		ԼՈՒՍԱՏՈՒ STAGE COLOR 18FC RGBW IP20 BLACK	ԼՈՒՍԱՏՈՒ PONY PROFILE 18/36 DMX	ԼՈՒՍԱՏՈՒ PONY F DMX	ԼՈՒՍԱՏՈՒ STAGE COLOR 18FC RGBW IP20 BLACK	ԼՈՒՍԱՏՈՒ PONY PROFILE 18/36 DMX	ԼՈՒՍԱՏՈՒ STAGE COLOR 18FC RGBW IP20 BLACK	ԼՈՒՍԱՏՈՒ PONY F DMX		ԼՈՒՍԱՏՈՒ PONY F DMX	ԼՈՒՍԱՏՈՒ STAGE COLOR 18FC RGBW IP20 BLACK	ԼՈՒՍԱՏՈՒ PONY PROFILE 18/36 DMX	ԼՈՒՍԱՏՈՒ STAGE COLOR 18FC RGBW IP20 BLACK	ԼՈՒՍԱՏՈՒ PONY F DMX	ԼՈՒՍԱՏՈՒ PONY PROFILE 18/36 DMX	ԼՈՒՍԱՏՈՒ STAGE COLOR 18FC RGBW IP20 BLACK	ՊԵԿԱՎԱՐՄԱՆ ՇՂԹԱՆԵՐ		
Pդր.(Վտ)		190	155	155	190	155	190	155		155	190	155	190	155	155	190			

ՀՀ ՔԱՂԱՔԱՇԻՆՈՒԹՅԱՆ ՆԱԽԱՐԱՐՈՒԹՅԱՆ «ՔԱՂԱՔԱՇԻՆԱԿԱՆ ԾՐԱԳՐԵՐԻ ԻՐԱԿԱՆԱՑՄԱՆ ԳՐԱՍԵՆՅԱԿ»

ԵՐԵՎԱՆԻ ԿԱՄԵՐԱՅԻՆ ՊԵՏԱԿԱՆ ԹԱՏՐՈՆԻ ՆՈՐ ՄԱՍՆԱՇԵՆՔ (ԴԱՀԼԻՃ)

ՀԱՅԱՍՏԱՆԻ ՀԱՆՐԱՊԵՏՈՒԹՅՈՒՆ, ԵՐԵՎԱՆ, ԿՈՐՅՈՒՆԻ Փ., 16/2

ՆԱԽԱԳԾԻ ԳԼԽԱՎՈՐ ՃԱՐՏԱՐԱՊԵՏ

NST architects

«ՆՍԹ Արքիթեքչուր Ստուդիո» ՍՊԸ

ՊԵՏԱԿԱՆ ԼԻՑԵՆԶԻԱ՝ 12889
ՀՀ, 0010, ԵՐԵՎԱՆ, Տ.ՊԼԱԳՐԻՉՆԵՐԻ 8-23
ՀԵՌ. : (+37460) 527327
www. nstarchitects.am

ԻՆԺԵՆԵՐԱԿԱՆ ՀԱՄԱԿԱՐԳԵՐԻ ՆԱԽԱԳԾՈՂ:

«ԱՐՏԱՇԵՍ ՊՐՈՋԵԿՏ» ՍՊԸ

ՊԵՏԱԿԱՆ ԼԻՑԵՆԶԻԱ՝ 14540
ՀՀ, 0033, ԵՐԵՎԱՆ, Վ. ՀԱՄԲԱՐՁՈՒՄՅԱՆ 12-8
ՀԵՌ. : (+37410) 264571

ԸՆԴՀԱՆՈՒՐ ԾԱՆՈԹՈՒԹՅՈՒՆՆԵՐ:

No.	Բացատրություն	Ամսաթիվ

ՓՈՓՈԽՈՒԹՅՈՒՆՆԵՐ

ԳԾԱԳՐԻ ԱՆՎԱՆՈՒՄԸ

ՍՈՖԻՏ 5:
ԼՈՒՍԱՐՁԱԿՆԵՐԻ ՄԻԱՑՄԱՆ ՍԽԵՄԱ

ՆԱԽԱԳԾԱՅԻՆ ՓՈՒԼ

ԱՇԽԱՏԱՆՔԱՅԻՆ ՆԱԽԱԳԻԾ

ԳԾԱԳՐԻ ՀԱՄԱՐԸ	ԱՄՍԱԹԻՎ
E016	25.03.2015
	ՆԱԽ. ՀԱՄԱՐԸ 043-14
	ՄԱՍՇՏԱԲ
ՆԳԵ Ի. ՆԵՐՍԻՍՅԱՆ	
Նախագծեց Ա. ԱՍՐԻՅԱՆ	

All drawings and written material appearing herein constitute original and unpublished work of the Architect and may not be used or disclosed without prior written consent of the Architects.

Copyright 2015 NST Architects

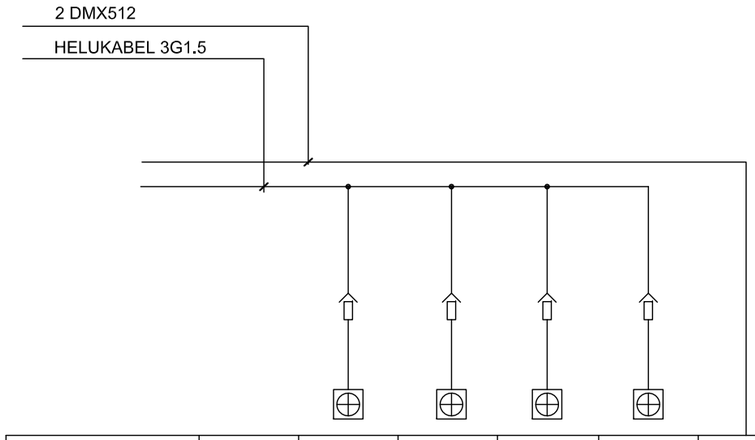

ՍՊԱՌԻՉԻ ԻՆԴԵՔՍԸ		9	1	2	9	
ՍՊԱՌԻՉԻ ԱՆՎԱՆՈՒՄԸ		ԼՈՒՍԱՏՈՒ MINI PONY PROFILE DMX	ԼՈՒՍԱՏՈՒ LINEA COLOR 36 IP65	ԼՈՒՍԱՏՈՒ LINEA COLOR 6FC RGBW IP65	ԼՈՒՍԱՏՈՒ MINI PONY PROFILE DMX	ՂԵԿԱՎԱՐՄԱՆ ՇՂԹԱՆԵՐ
Pդր.(Վտ)		50	75	65	50	

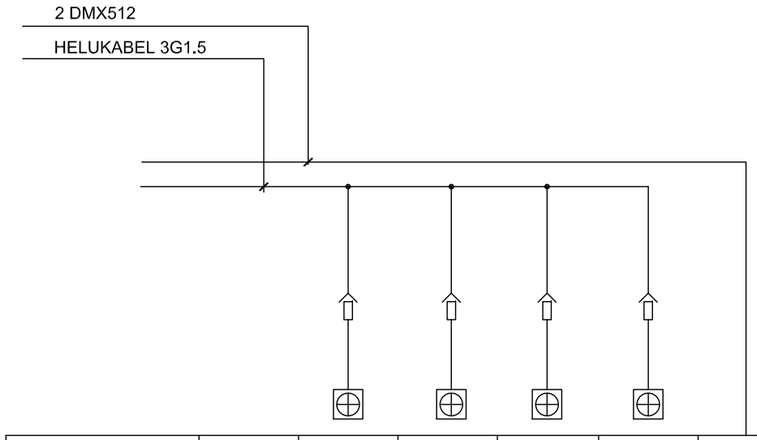

ՍՊԱՌԻՉԻ ԻՆԴԵՔՍԸ		9	1	2	9	
ՍՊԱՌԻՉԻ ԱՆՎԱՆՈՒՄԸ		ԼՈՒՍԱՏՈՒ MINI PONY PROFILE DMX	ԼՈՒՍԱՏՈՒ LINEA COLOR 36 IP65	ԼՈՒՍԱՏՈՒ LINEA COLOR 6FC RGBW IP65	ԼՈՒՍԱՏՈՒ MINI PONY PROFILE DMX	ՂԵԿԱՎԱՐՄԱՆ ՇՂԹԱՆԵՐ
Pդր.(Վտ)		50	75	65	50	

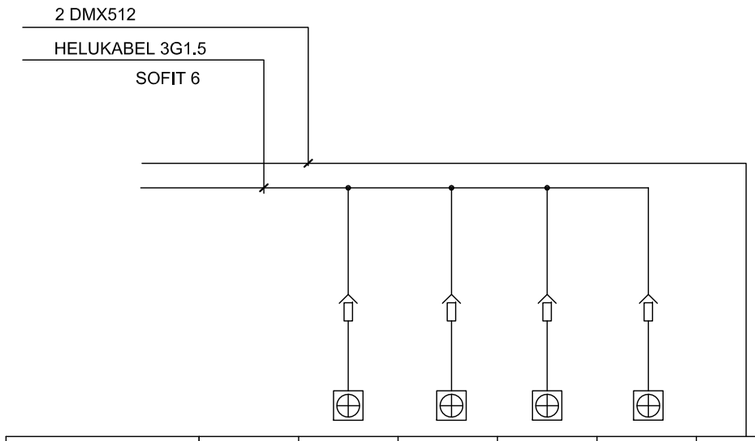

ՍՊԱՌԻՉԻ ԻՆԴԵՔՍԸ		7	9	9	7	
ՍՊԱՌԻՉԻ ԱՆՎԱՆՈՒՄԸ		ԼՈՒՍԱՏՈՒ MINI PONY F DMX	ԼՈՒՍԱՏՈՒ MINI PONY PROFILE DMX	ԼՈՒՍԱՏՈՒ MINI PONY PROFILE DMX	ԼՈՒՍԱՏՈՒ MINI PONY F DMX	ՂԵԿԱՎԱՐՄԱՆ ՇՂԹԱՆԵՐ
Pդր.(Վտ)		50	50	50	50	

ՀՀ ՔԱՂԱՔԱՇԻՆՈՒԹՅԱՆ ՆԱԽԱՐԱՐՈՒԹՅԱՆ «ՔԱՂԱՔԱՇԻՆԱԿԱՆ ԾՐԱԳՐԵՐԻ ԻՐԱԿԱՆԱՑՄԱՆ ԳՐԱՍԵՆՅԱԿ»

ԵՐԵՎԱՆԻ ԿԱՄԵՐԱՅԻՆ ՊԵՏԱԿԱՆ ԹԱՏՐՈՆԻ ՆՈՐ ՄԱՍՆԱՇԵՆՔ (ԴԱՀԼԻՃ)

ՀԱՅԱՍՏԱՆԻ ՀԱՆՐԱՊԵՏՈՒԹՅՈՒՆ, ԵՐԵՎԱՆ, ԿՈՐՅՈՒՆԻ Փ., 16/2

ՆԱԽԱԳԾԻ ԳԼԽԱՎՈՐ ՃԱՐՏԱՐԱՊԵՏ

NST architects

«ՆՍԹ Արքիթեքչուր Ստուդիո» ՍՊԸ

ՊԵՏԱԿԱՆ ԼԻՑԵՆԶԻԱ՝ 12889
ՀՀ, 0010, ԵՐԵՎԱՆ, Տ.ՊԱԳՐԻՉՆԵՐԻ 8-23
ՀԵՌ.: (+37460) 527327
www. nstarchitects.am

ԻՆԺԵՆԵՐԱԿԱՆ ՀԱՄԱԿԱՐԳԵՐԻ ՆԱԽԱԳԾՈՂ:

«ԱՐՏԱՇԵՍ ՊՐՈՋԵԿՏ» ՍՊԸ

ՊԵՏԱԿԱՆ ԼԻՑԵՆԶԻԱ՝ 14540
ՀՀ, 0033, ԵՐԵՎԱՆ, Վ. ՀԱՄԲԱՐՁՈՒՄՅԱՆ 12-8
ՀԵՌ.: (+37410) 264571

ԸՆԴՀԱՆՈՒՐ ԾԱՆՈԹՈՒԹՅՈՒՆՆԵՐ:

No.	Բացատրություն	Ամսաթիվ

ՓՈՓՈԽՈՒԹՅՈՒՆՆԵՐ

ԳԾԱԳՐԻ ԱՆՎԱՆՈՒՄԸ

ՍՈՖԻՏ 6,7,8: ԼՈՒՍԱՐՁԱԿՆԵՐԻ ՄԻԱՑՄԱՆ ՍԽԵՄԱ

ՆԱԽԱԳԾԱՅԻՆ ՓՈՒԼ

ԱՇԽԱՏԱՆՔԱՅԻՆ ՆԱԽԱԳԻԾ

ԳԾԱԳՐԻ ՀԱՄԱՐԸ	ԱՄՍԱԹԻՎ 25.03.2015
E017	ՆԱԽ. ՀԱՄԱՐԸ 043-14
	ՄԱՍՇՏԱԲ
ՆԳՃ Ի. ՆԵՐՍԻՍՅԱՆ	
Նախագծեց Ա. ԱՍՐԻՅԱՆ	

All drawings and written material appearing herein constitute original and unpublished work of the Architect and may not be used or disclosed without prior written consent of the Architects.

Copyright 2015 NST Architects

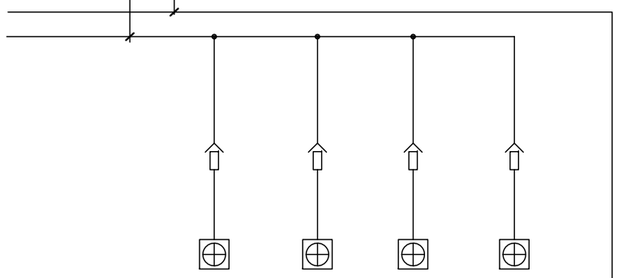

ՍՊԱՌԻՉԻ ԻՆԴԵՔՍԸ		9	1	2	9	
ՍՊԱՌԻՉԻ ԱՆՎԱՆՈՒՄԸ		ԼՈՒՍԱՏՈՒ MINI PONY PROFILE DMX	ԼՈՒՍԱՏՈՒ LINEA COLOR 36 IP65	ԼՈՒՍԱՏՈՒ LINEA COLOR 6FC RGBW IP65	ԼՈՒՍԱՏՈՒ MINI PONY PROFILE DMX	
Pդր.(Վտ)		50	75	65	50	

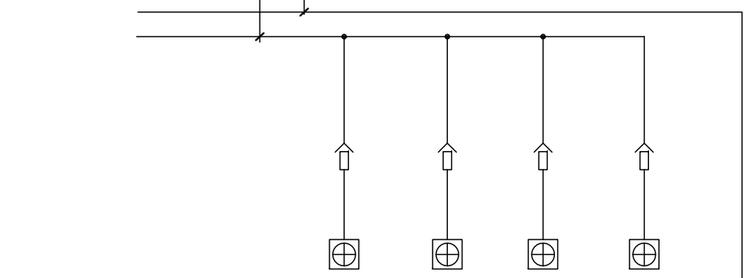

ՍՊԱՌԻՉԻ ԻՆԴԵՔՍԸ		9	1	2	9	
ՍՊԱՌԻՉԻ ԱՆՎԱՆՈՒՄԸ		ԼՈՒՍԱՏՈՒ MINI PONY PROFILE DMX	ԼՈՒՍԱՏՈՒ LINEA COLOR 36 IP65	ԼՈՒՍԱՏՈՒ LINEA COLOR 6FC RGBW IP65	ԼՈՒՍԱՏՈՒ MINI PONY PROFILE DMX	
Pդր.(Վտ)		50	75	65	50	

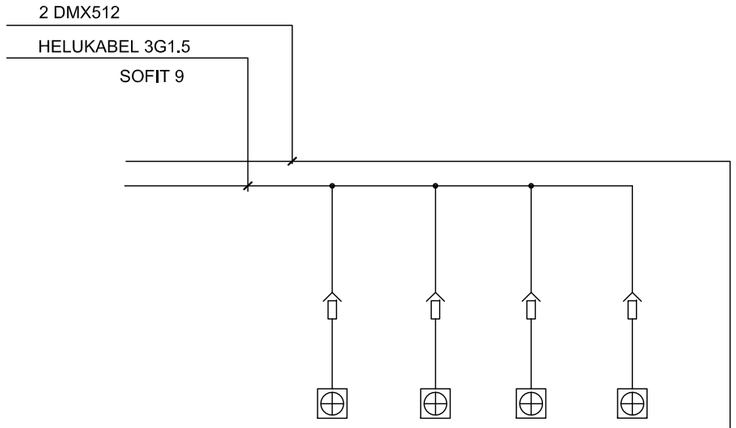

ՍՊԱՌԻՉԻ ԻՆԴԵՔՍԸ		7	9	9	7	
ՍՊԱՌԻՉԻ ԱՆՎԱՆՈՒՄԸ		ԼՈՒՍԱՏՈՒ MINI PONY F DMX	ԼՈՒՍԱՏՈՒ MINI PONY PROFILE DMX	ԼՈՒՍԱՏՈՒ MINI PONY PROFILE DMX	ԼՈՒՍԱՏՈՒ MINI PONY F DMX	
Pդր.(Վտ)		50	50	50	50	

ՀՀ ՔԱՂԱՔԱՇԻՆՈՒԹՅԱՆ ՆԱԽԱՐԱՐՈՒԹՅԱՆ «ՔԱՂԱՔԱՇԻՆԱԿԱՆ ԾՐԱԳՐԵՐԻ ԻՐԱԿԱՆԱՑՄԱՆ ԳՐԱՍԵՆՅԱԿ»

ԵՐԵՎԱՆԻ ԿԱՄԵՐԱՅԻՆ ՊԵՏԱԿԱՆ ԹԱՏՐՈՆԻ ՆՈՐ ՄԱՍՆԱՇԵՆՔ (ԴԱՀԼԻՃ)

ՀԱՅԱՍՏԱՆԻ ՀԱՆՐԱՊԵՏՈՒԹՅՈՒՆ, ԵՐԵՎԱՆ, ԿՈՐՅՈՒՆԻ Փ., 16/2

ՆԱԽԱԳԾԻ ԳԼԽԱՎՈՐՈՂ

NST architects

«ՆՍԹ Արքիթեքչուր Ստուդիո» ՍՊԸ

ՊԵՏԱԿԱՆ ԼԻՑԵՆԶԻԱ՝ 12889
ՀՀ, 0010, ԵՐԵՎԱՆ, Տ.ՊԱԳՐԻՉՅԵՐԻ 8-23
ՀԵՌ. : (+37460) 527327
www. nstarchitects.am

ԻՆԺԵՆԵՐԱԿԱՆ ՀԱՄԱԿԱՐԳԵՐԻ ՆԱԽԱԳԾՈՂ:

«ԱՐՏԱՇԵՍ ՊՐՈՋԵԿՏ» ՍՊԸ

ՊԵՏԱԿԱՆ ԼԻՑԵՆԶԻԱ՝ 14540
ՀՀ, 0033, ԵՐԵՎԱՆ, Վ. ՀԱՄԲԱՐՁՈՒՄՅԱՆ 12-8
ՀԵՌ. : (+37410) 264571

ԸՆԴՀԱՆՈՒՐ ԾԱՆՈԹՈՒԹՅՈՒՆՆԵՐ:

No.	Բացատրություն	Ամսաթիվ

ՓՈՓՈԽՈՒԹՅՈՒՆՆԵՐ

ԳԾԱԳՐԻ ԱՆՎԱՆՈՒՄԸ

ՍՈՖԻՏ 9,10,11: ԼՈՒՍԱՐՁԱԿՆԵՐԻ ՄԻԱՑՄԱՆ ՍԽԵՄԱ

ՆԱԽԱԳԾԱՅԻՆ ՓՈՒԼ

ԱՇԽԱՏԱՆՔԱՅԻՆ ՆԱԽԱԳԻԾ

ԳԾԱԳՐԻ ՀԱՄԱՐԸ	ԱՄՍԱԹԻՎ 25.03.2015
E018	ՆԱԽ. ՀԱՄԱՐԸ 043-14
	ՄԱՍՇՏԱԲ
ՆԳՃ Ի. ՆԵՐՍԻՍՅԱՆ	
Նախագծեց Ա. ԱՍՐԻՅԱՆ	

All drawings and written material appearing herein constitute original and unpublished work of the Architect and may not be used or disclosed without prior written consent of the Architects.

Copyright 2015 NST Architects

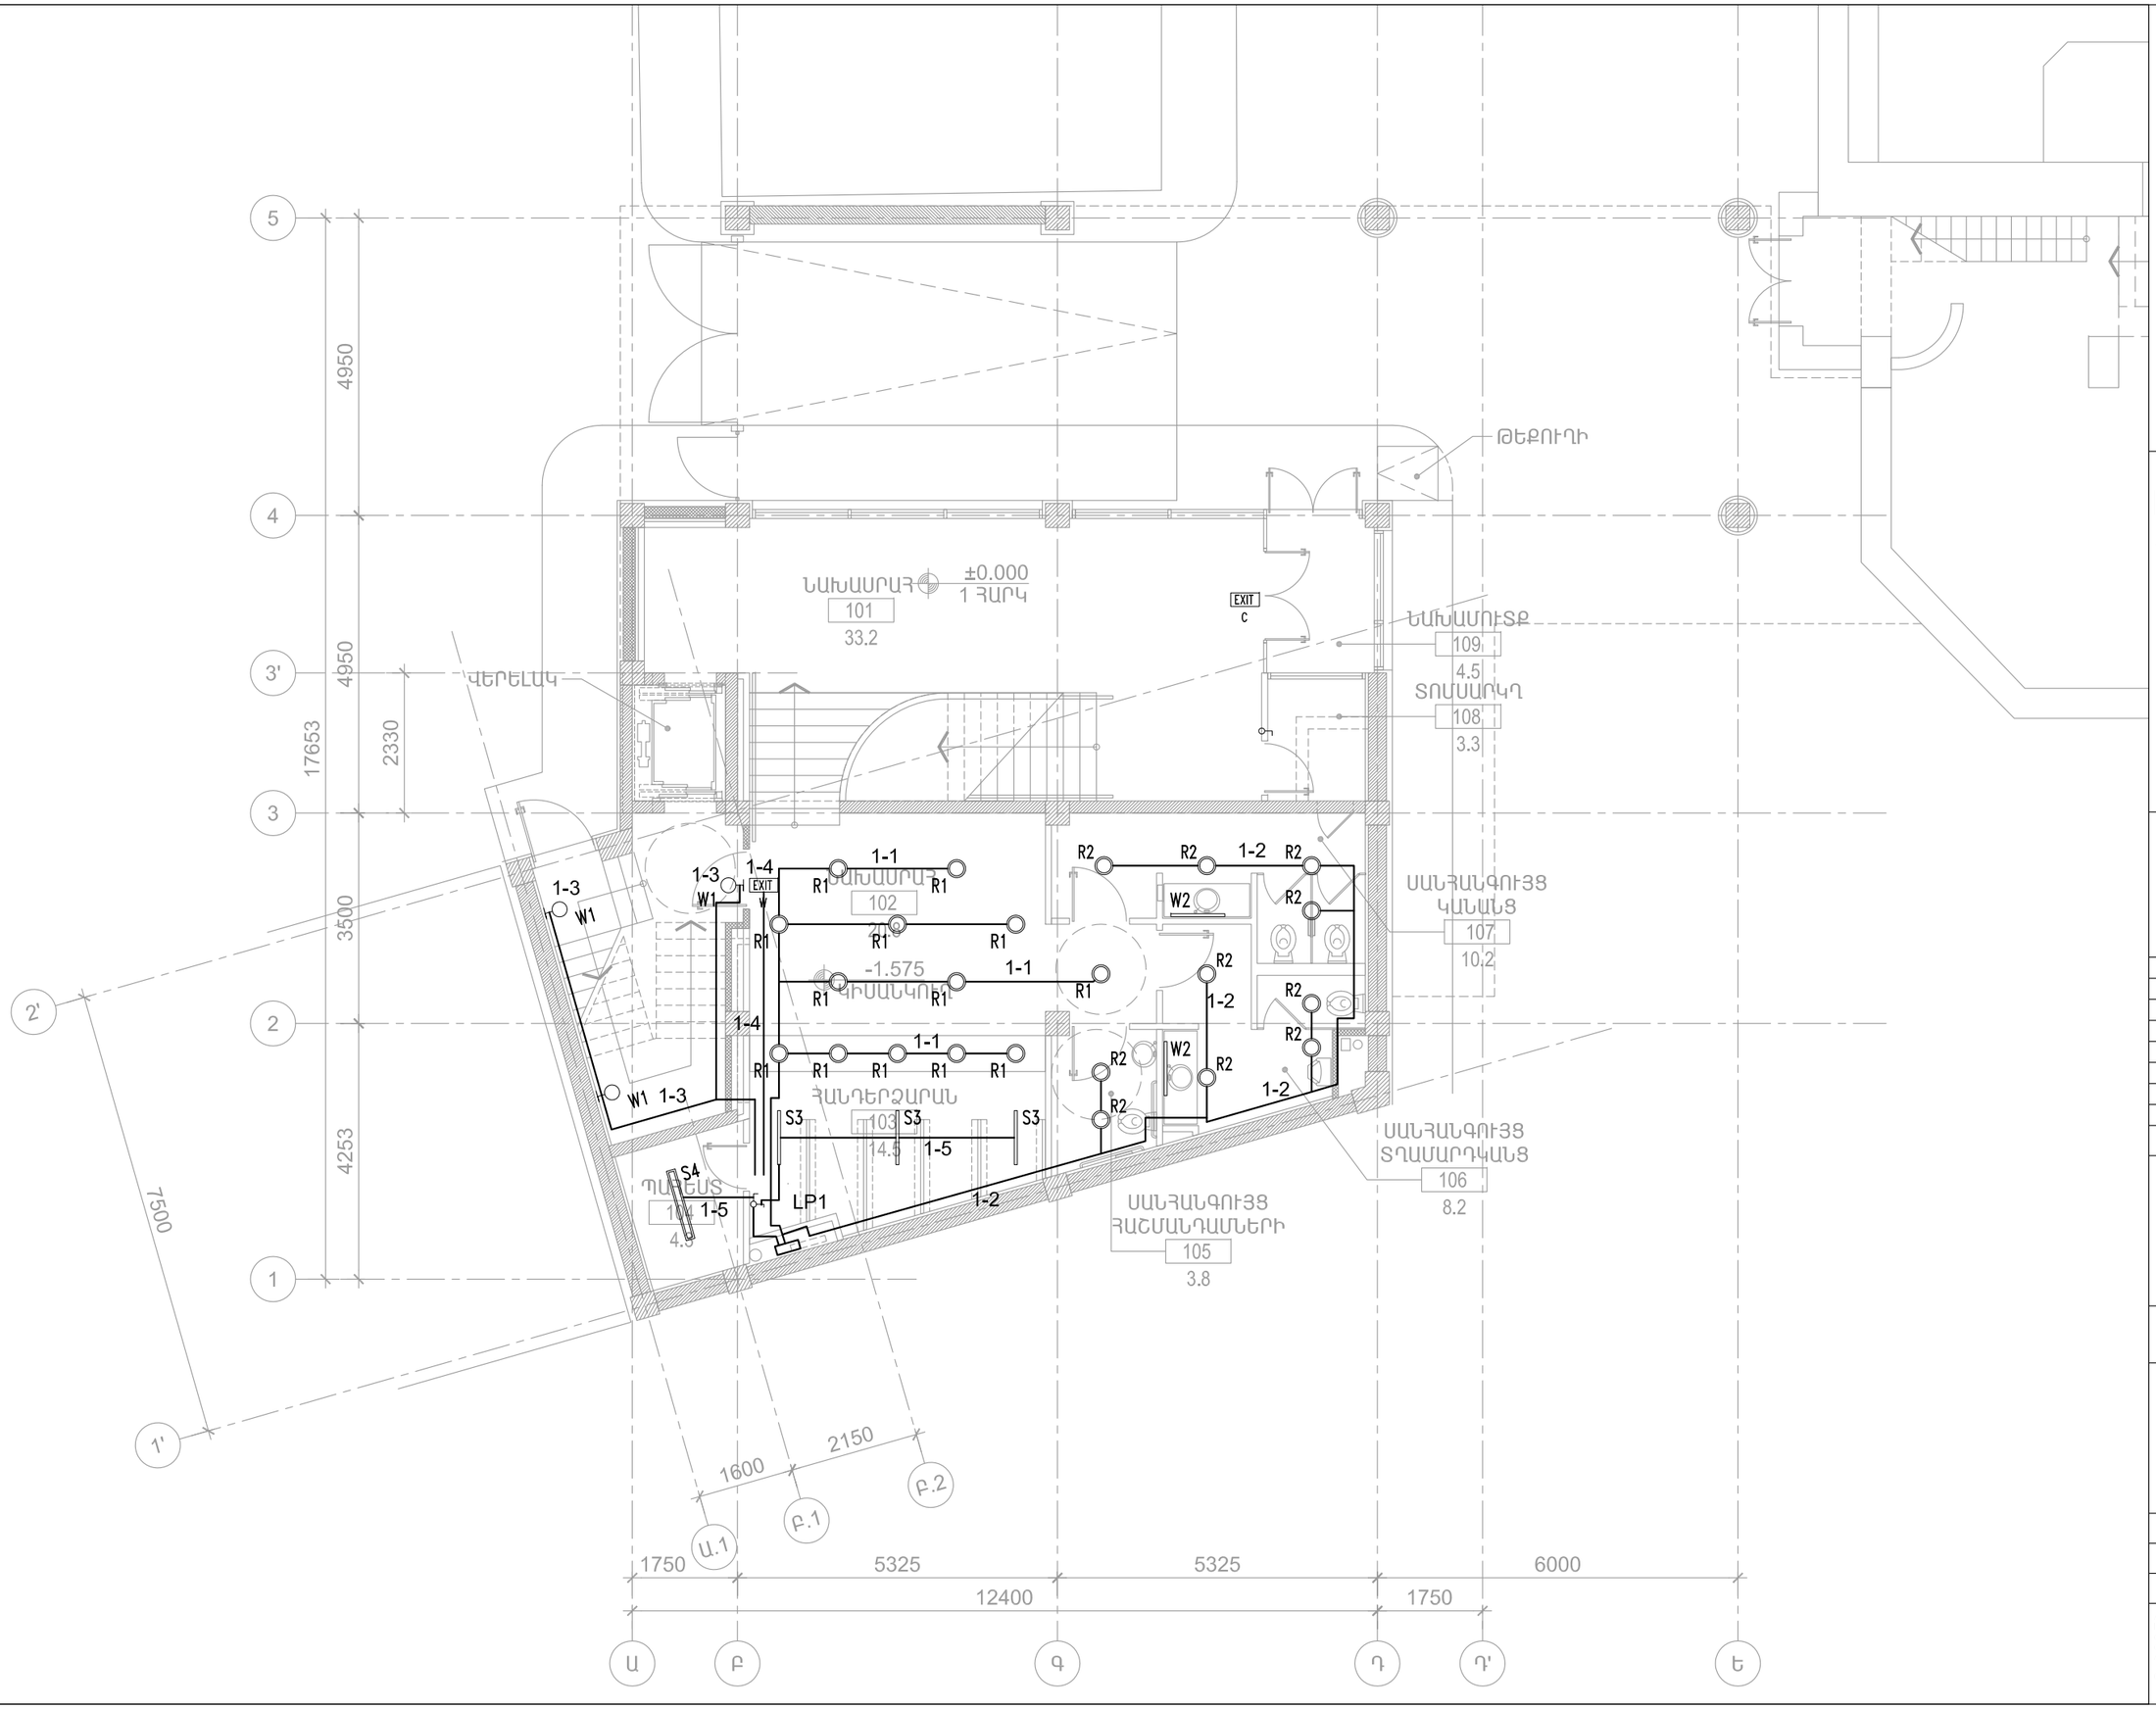

ՀՀ ՔԱՂԱՔԱՇԻՆՈՒԹՅԱՆ ՆԱԽԱՐԱՐՈՒԹՅԱՆ «ՔԱՂԱՔԱՇԻՆԱԿԱՆ ԾՐԱԳՐԵՐԻ ԻՐԱԿԱՆԱՑՄԱՆ ԳՐԱՍԵՆՅԱԿ»

ԵՐԵՎԱՆԻ ԿԱՄԵՐԱՅԻՆ ՊԵՏԱԿԱՆ ԹԱՏՐՈՆԻ ՆՈՐ ՄԱՍՆԱՇԵՆՔ (ԴԱՀԼԻՃ)

ՀԱՅԱՍՏԱՆԻ ՀԱՆՐԱՊԵՏՈՒԹՅՈՒՆ, ԵՐԵՎԱՆ, ԿՈՐՅՈՒՆԻ Փ., 16/2

ՆԱԽԱԳԾԻ ԳԼԽԱՎՈՐ ՃԱՐՏԱՐԱՊԵՏ

NST architects

«ՆՍԹ Արքիթեքչուր Ստուդիո» ՍՊԸ

ՊԵՏԱԿԱՆ ԼԻՑԵՆԶԻԱ՝ 12889
ՀՀ, 0010, ԵՐԵՎԱՆ, Տիգրանի 8-23
Հեռ. : (+37460) 527327
www. nstarchitects.am

ԻՆԺԵՆԵՐԱԿԱՆ ՀԱՄԱԿԱՐԳԵՐԻ ՆԱԽԱԳԾՈՂ:

«ԱՐՏԱՇԵՍ ՊՐՈՋԵԿՏ» ՍՊԸ

ՊԵՏԱԿԱՆ ԼԻՑԵՆԶԻԱ՝ 14540
ՀՀ, 0033, ԵՐԵՎԱՆ, Վ. ՀԱՄԲԱՐՁՈՒՄՅԱՆ 12-8
Հեռ. : (+37410) 264571

ԸՆԴՀԱՆՈՒՐ ԾԱՆՈԹՈՒԹՅՈՒՆՆԵՐ:

No.	Բացատրություն	Ամսաթիվ

ՓՈՓՈԽՈՒԹՅՈՒՆՆԵՐ

ԳԾԱԳՐԻ ԱՆՎԱՆՈՒՄԸ

ԿԻՍԱՆԿՈՒՂԱՅԻՆ ՀԱՐԿԻ ՀԱՏԱԿԱԳԻԾ: ԼՈՒՍԱՎՈՐՈՒԹՅՈՒՆ

ՆԱԽԱԳԾԱՅԻՆ ՓՈՒԼ

ԱՇԽԱՏԱՆՔԱՅԻՆ ՆԱԽԱԳԻԾ

ԳԾԱԳՐԻ ՀԱՄԱՐԸ	ԱՄՍԱԹԻՎ
E019	25.03.2015
	ՆԱԽ. ՀԱՄԱՐԸ 043-14
	ՄԱՍՇՏԱԲ

ՆԳԵ Ի. ՆԵՐՍԻՍՅԱՆ

Նախագծեց Ա. ԱՍՐԻՅԱՆ

All drawings and written material appearing herein constitute original and unpublished work of the Architect and may not be used or disclosed without prior written consent of the Architects.

Copyright 2015 NST Architects

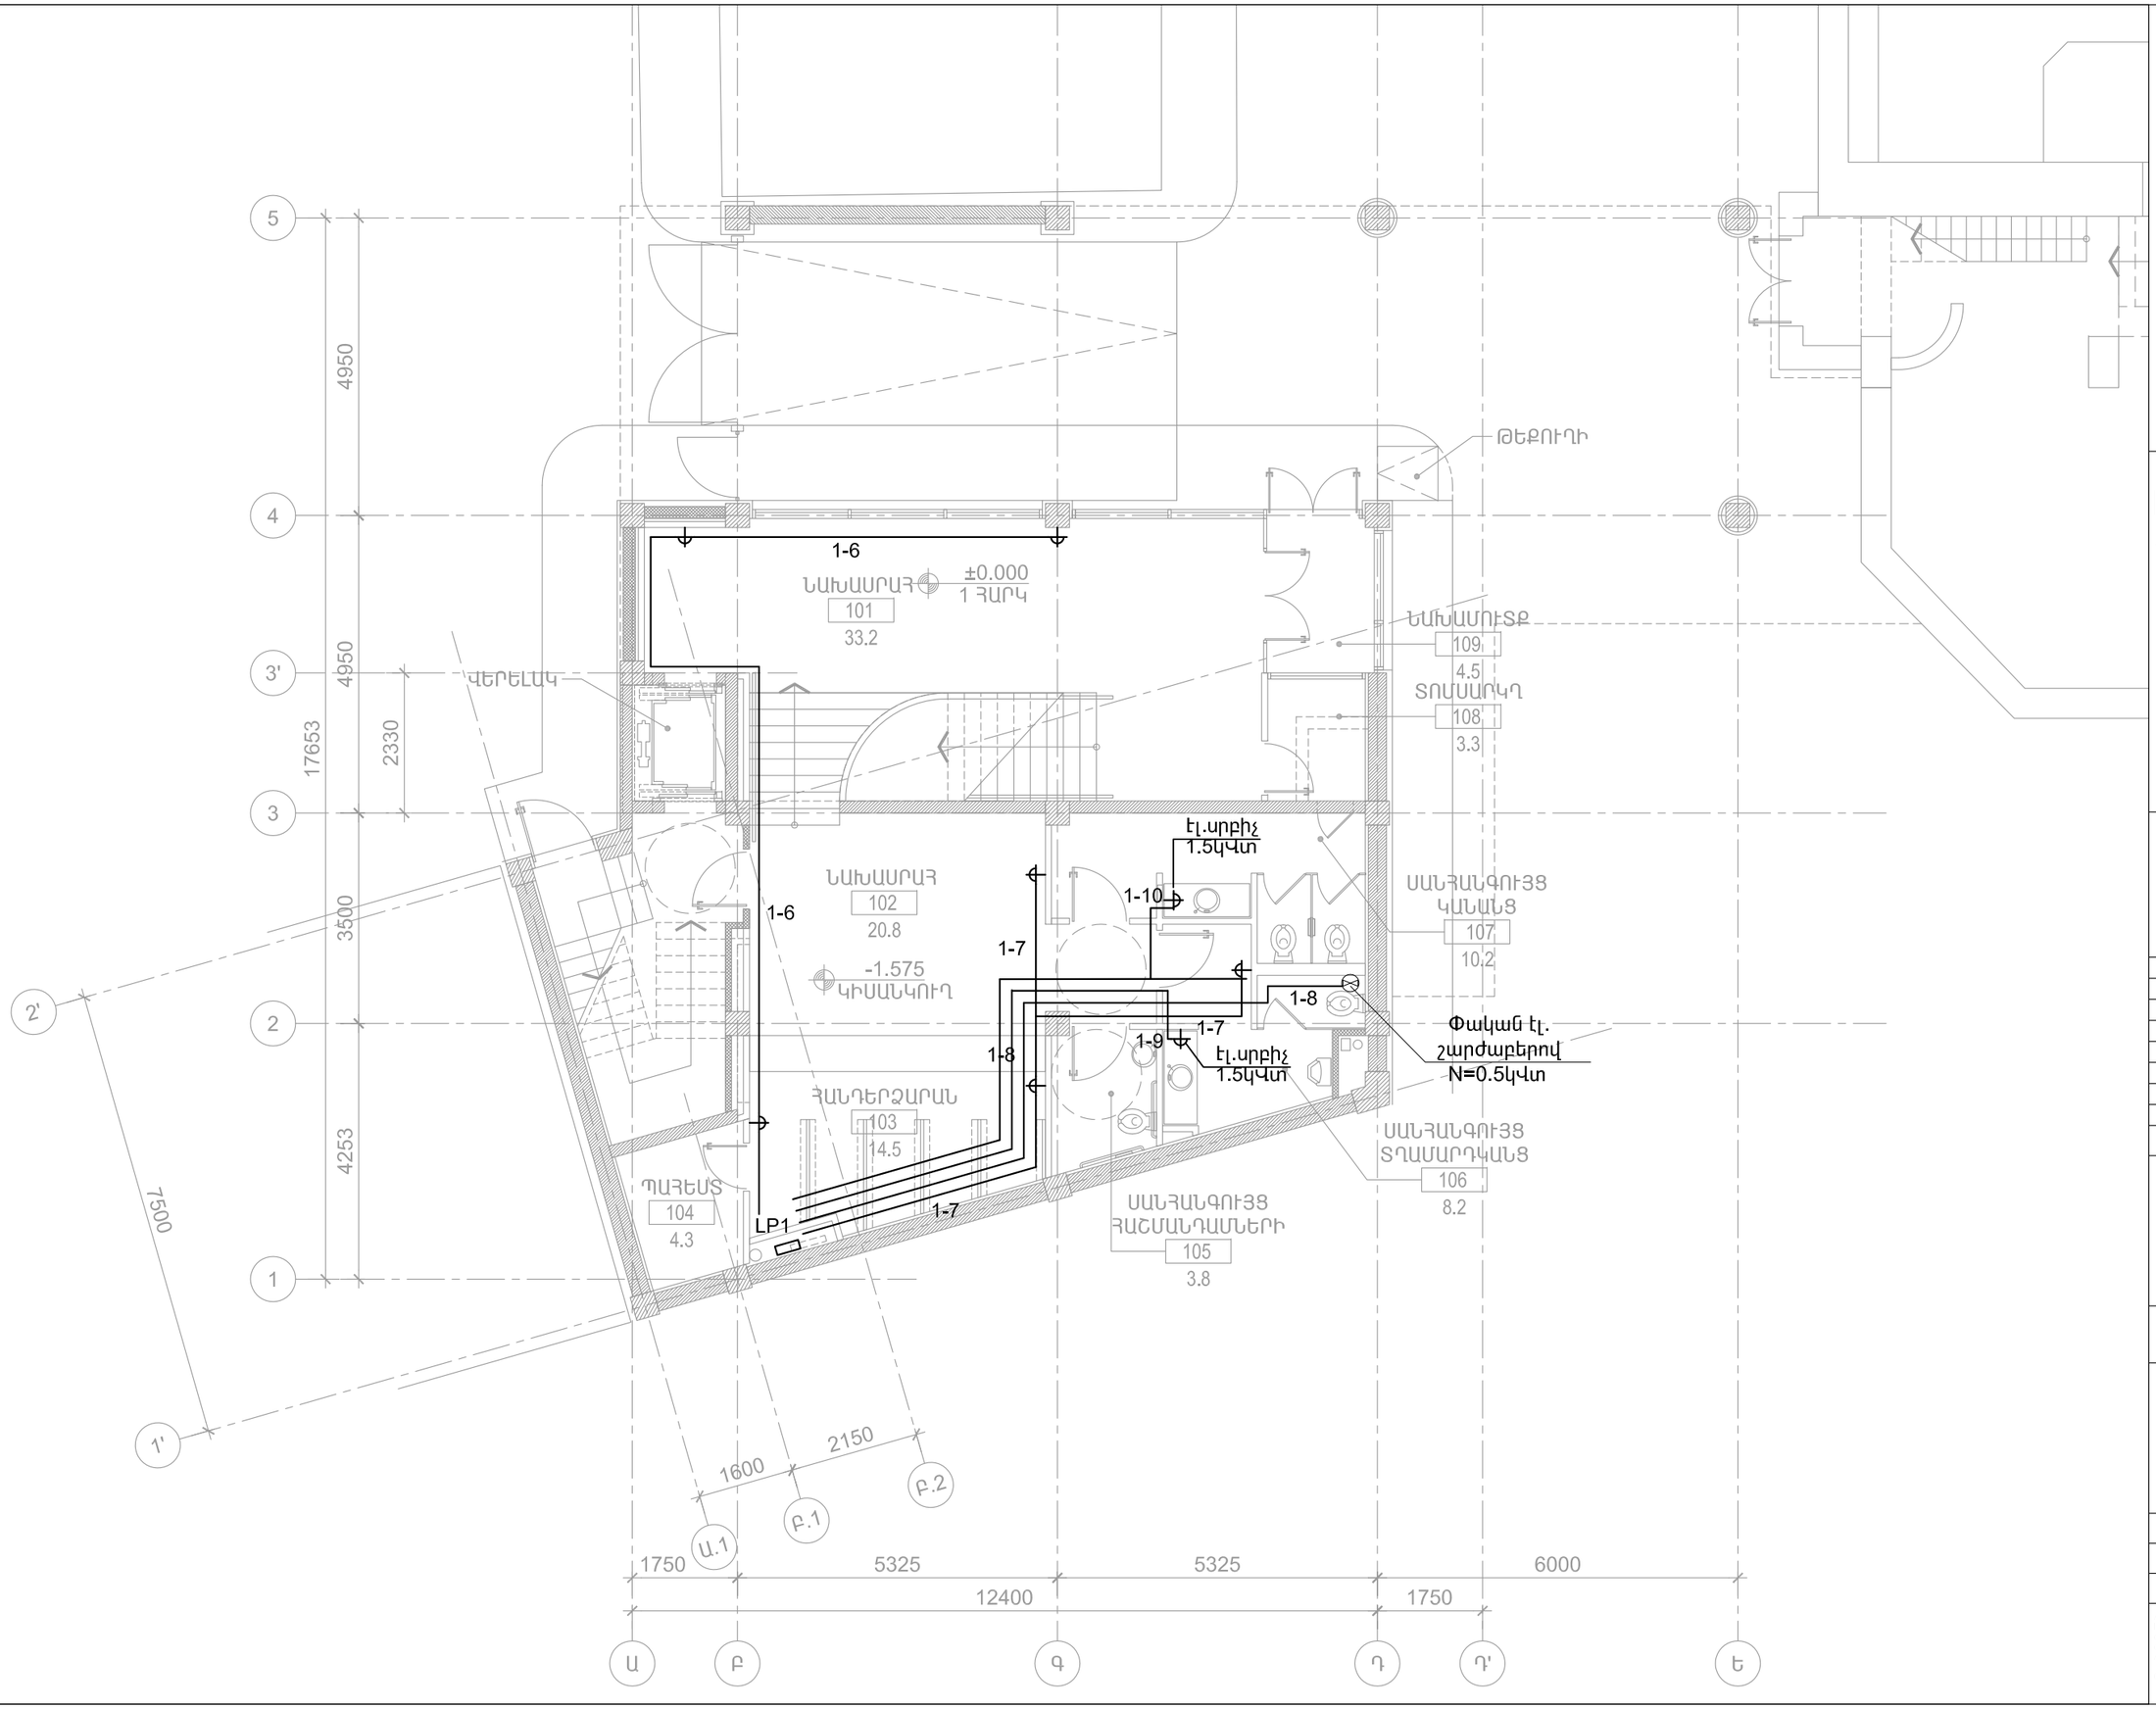

ՀՀ ՔԱՂԱՔԱՇԻՆՈՒԹՅԱՆ ՆԱԽԱՐԱՐՈՒԹՅԱՆ «ՔԱՂԱՔԱՇԻՆԱԿԱՆ ԾՐԱԳՐԵՐԻ ԻՐԱԿԱՆԱՑՄԱՆ ԳՐԱՍԵՆՅԱԿ»

ԵՐԵՎԱՆԻ ԿԱՄԵՐԱՅԻՆ ՊԵՏԱԿԱՆ ԹԱՏՐՈՆԻ ՆՈՐ ՄԱՍՆԱՇԵՆՔ (ԴԱՀԼԻՃ)

ՀԱՅԱՍՏԱՆԻ ՀԱՆՐԱՊԵՏՈՒԹՅՈՒՆ, ԵՐԵՎԱՆ, ԿՈՐՅՈՒՆԻ Փ., 16/2

ՆԱԽԱԳԾԻ ՃԱՐՏԱՐԱՊԵՏ

NST architects

«ՆՍԹ Արքիթեքչուր Ստուդիո» ՍՊԸ

ՊԵՏԱԿԱՆ ԼԻՑԵՆԶԻԱ՝ 12889
ՀՀ, 0010, ԵՐԵՎԱՆ, Տիգրանի 8-23
Հեռ.: (+37460) 527327
www. nstarchitects.am

ԻՆԺԵՆԵՐԱԿԱՆ ՀԱՄԱԿԱՐԳԵՐԻ ՆԱԽԱԳԾՈՂ:

«ԱՐՏԱՇԵՍ ՊՐՈՋԵԿՏ» ՍՊԸ

ՊԵՏԱԿԱՆ ԼԻՑԵՆԶԻԱ՝ 14540
ՀՀ, 0033, ԵՐԵՎԱՆ, Վ. ՀԱՄԲԱՐՁՈՒՄՅԱՆ 12-8
Հեռ.: (+37410) 264571

ԸՆԴՀԱՆՈՒՐ ԾԱՆՈԹՈՒԹՅՈՒՆՆԵՐ:

No.	Բացատրություն	Ամսաթիվ

ՓՈՓՈԽՈՒԹՅՈՒՆՆԵՐ

ԳԾԱԳՐԻ ԱՆՎԱՆՈՒՄԸ

ԿԻՍԱՆԿՈՒՂԱՅԻՆ ՀԱՐԿԻ ՀԱՏԱԿԱԳԻԾ: ՎԱՐԴԱԿԱՅԻՆ ԵՎ ՈՒԺԱՅԻՆ ՑԱՆՑԵՐ

ՆԱԽԱԳԾԱՅԻՆ ՓՈՒԼ

ԱՇԽԱՏԱՆՔԱՅԻՆ ՆԱԽԱԳԻԾ

ԳԾԱԳՐԻ ՀԱՄԱՐԸ	ԱՄՍԱԹԻՎ
E020	25.03.2015
	ՆԱԽ. ՀԱՄԱՐԸ 043-14
	ՄԱՍՇՏԱԲ

ՆԳԵ Ի. ՆԵՐՍԻՍՅԱՆ

Նախագծեց Ա. ԱՍՐԻՅԱՆ

All drawings and written material appearing herein constitute original and unpublished work of the Architect and may not be used or disclosed without prior written consent of the Architects.

Copyright 2015 NST Architects

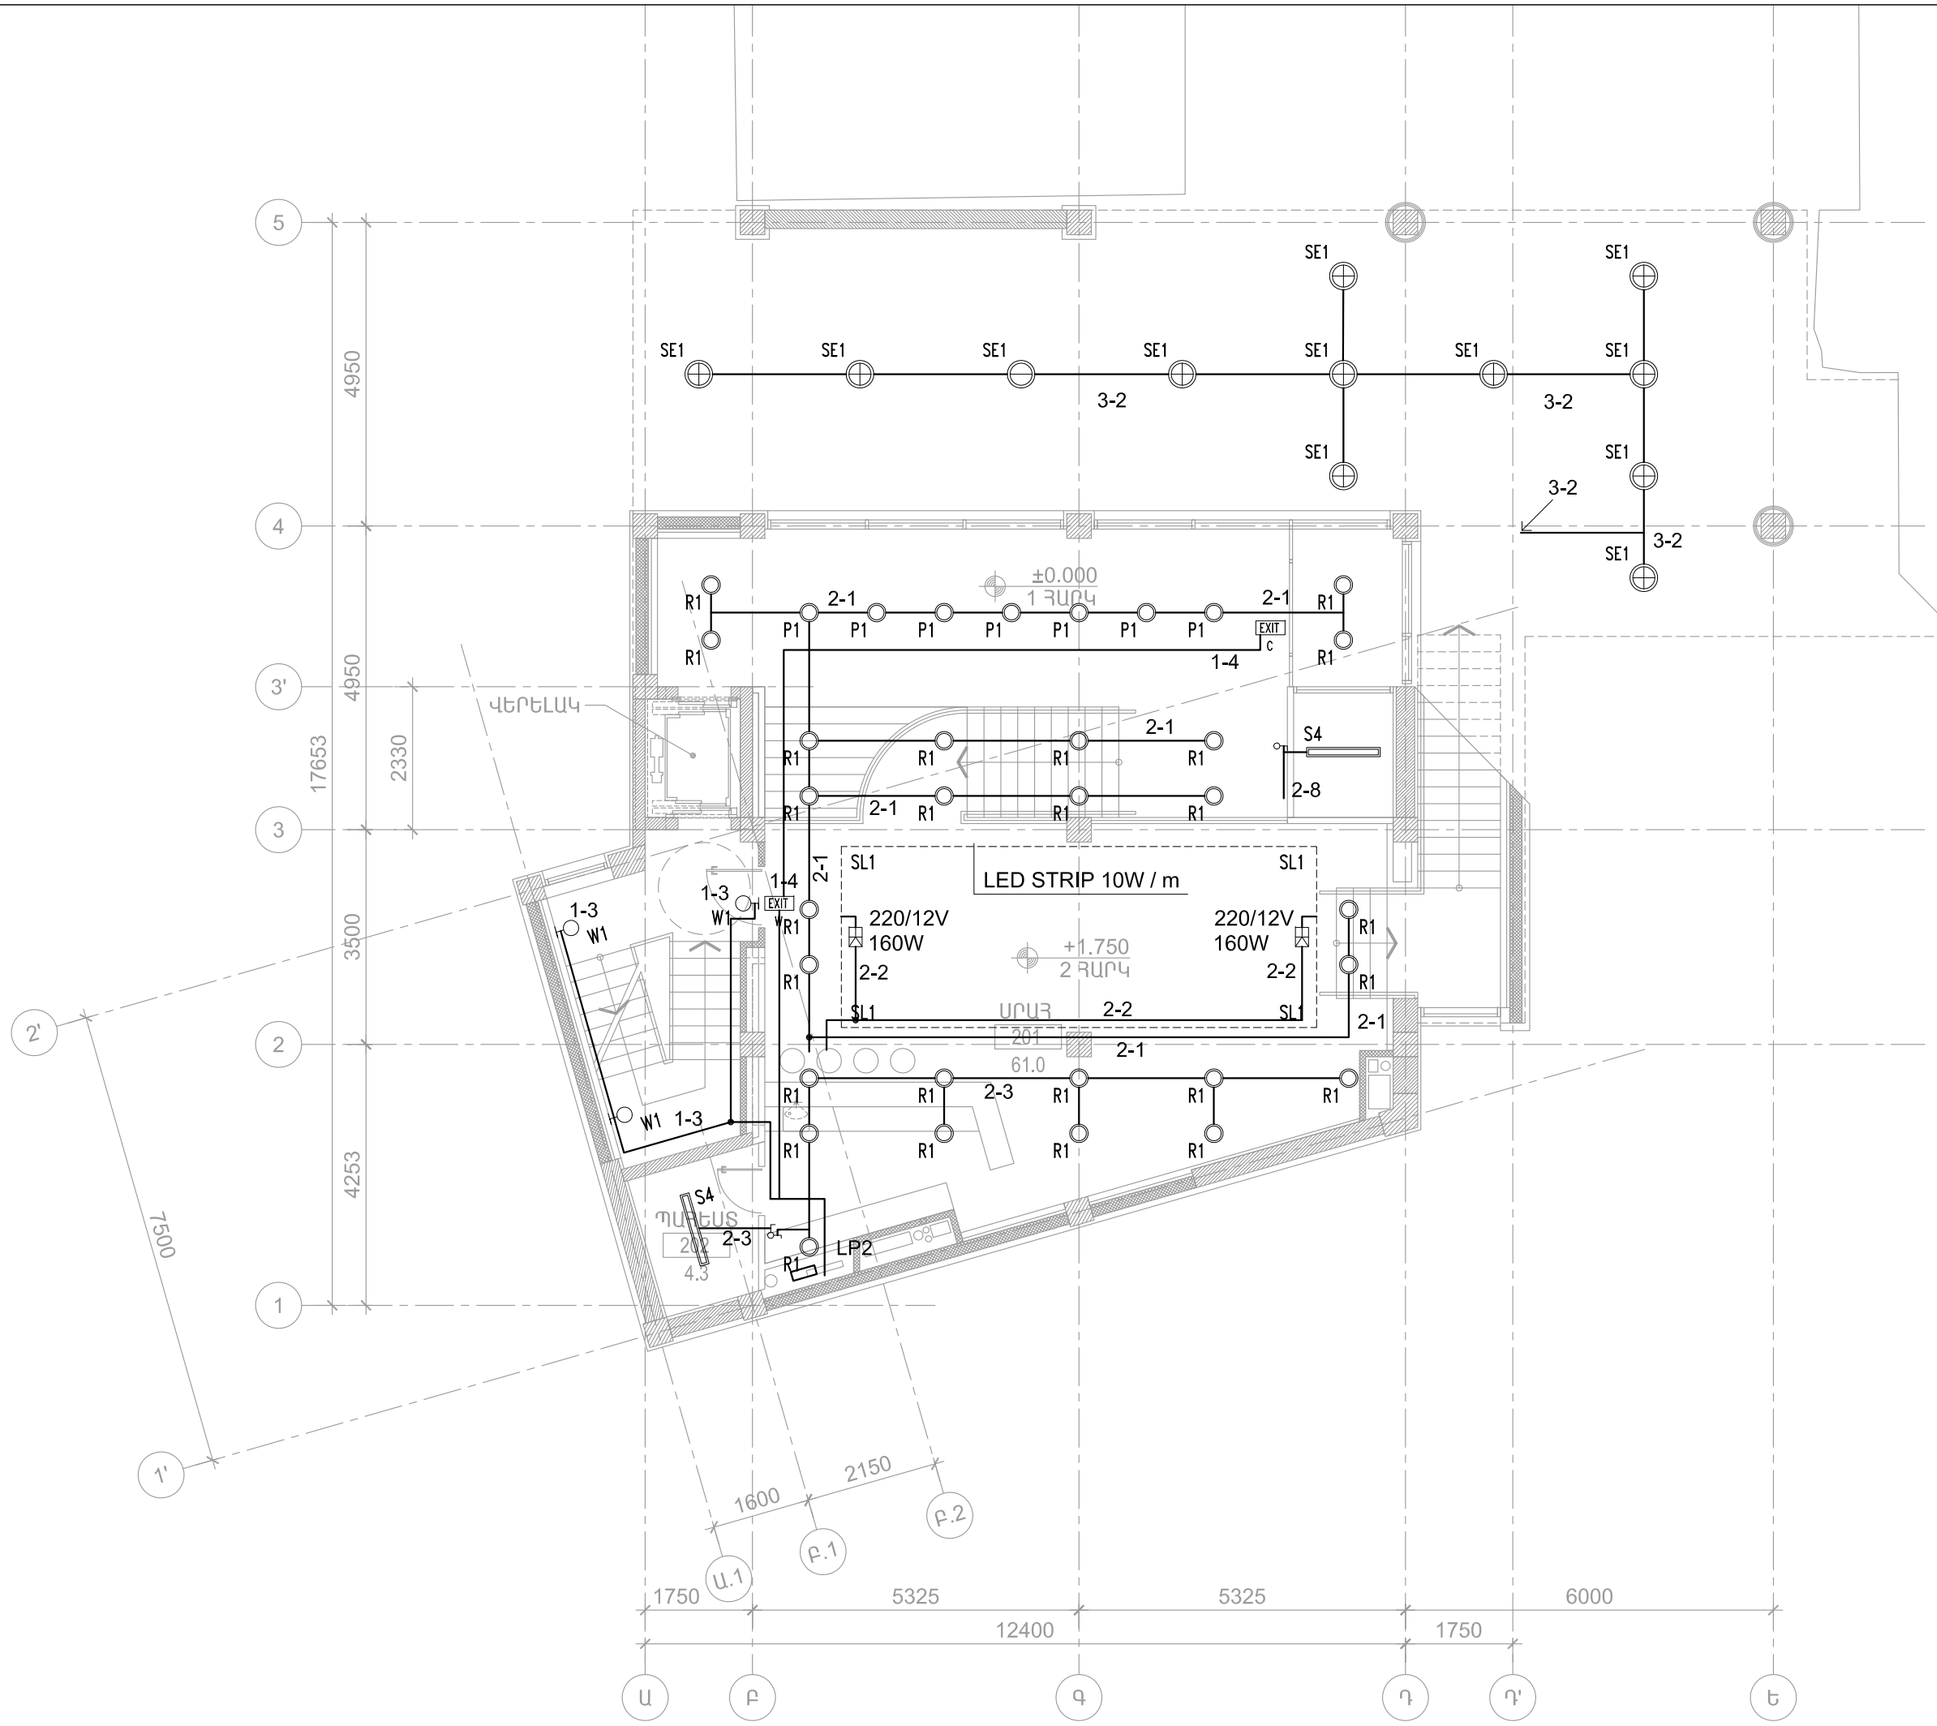

ՀՀ ՔԱՂԱՔԱՇԻՆՈՒԹՅԱՆ ՆԱԽԱՐԱՐՈՒԹՅԱՆ «ՔԱՂԱՔԱՇԻՆԱԿԱՆ ԾՐԱԳՐԵՐԻ ԻՐԱԿԱՆԱՑՄԱՆ ԳՐԱՍԵՆՅԱԿ»

ԵՐԵՎԱՆԻ ԿԱՄԵՐԱՅԻՆ ՊԵՏԱԿԱՆ ԹԱՏՐՈՆԻ ՆՈՐ ՄԱՍՆԱՇԵՆՔ (ԴԱՀԼԻՃ)

ՀԱՅԱՍՏԱՆԻ ՀԱՆՐԱՊԵՏՈՒԹՅՈՒՆ, ԵՐԵՎԱՆ, ԿՈՐՅՈՒՆԻ Փ., 16/2

ՆԱԽԱԳԾԻ ԳԼԽԱՎՈՐ ՃԱՐՏԱՐԱՊԵՏ

NST architects

«ՆՍԹ Արքիթեքչուր Ստուդիո» ՍՊԸ

ՊԵՏԱԿԱՆ ԼԻՑԵՆԶԻԱ՝ 12889
ՀՀ, 0010, ԵՐԵՎԱՆ, Տ.ՊԱԳՐԻՉՆԵՐԻ 8-23
ՀԵՌ. : (+37460) 527327
www. nstarchitects.am

ԻՆԺԵՆԵՐԱԿԱՆ ՀԱՄԱԿԱՐԳԵՐԻ ՆԱԽԱԳԾՈՂ:

«ԱՐՏԱՇԵՍ ՊՐՈՋԵԿՏ» ՍՊԸ

ՊԵՏԱԿԱՆ ԼԻՑԵՆԶԻԱ՝ 14540
ՀՀ, 0033, ԵՐԵՎԱՆ, Վ. ՀԱՄԲԱՐՁՈՒՄՅԱՆ 12-8
ՀԵՌ. : (+37410) 264571

ԸՆԴՀԱՆՈՒՐ ԾԱՆՈԹՈՒԹՅՈՒՆՆԵՐ:

No.	Բացատրություն	Ամսաթիվ

ՓՈՓՈԽՈՒԹՅՈՒՆՆԵՐ

ԳԾԱԳՐԻ ԱՆՎԱՆՈՒՄԸ

ԱՌԱՋԻՆ ՀԱՐԿԻ ՀԱՏԱԿԱԳԻԾ: ԼՈՒՍԱՎՈՐՈՒԹՅՈՒՆ

ՆԱԽԱԳԾԱՅԻՆ ՓՈՒԼ

ԱՇԽԱՏԱՆՔԱՅԻՆ ՆԱԽԱԳԻԾ

ԳԾԱԳՐԻ ՀԱՄԱՐԸ	ԱՄՍԱԹԻՎ
E021	25.03.2015
	ՆԱԽ. ՀԱՄԱՐԸ 043-14
	ՄԱՍՇՏԱԲ

ՆԳԵ Ի. ՆԵՐՍԻՍՅԱՆ

Նախագծեց Ա. ԱՍՐԻՅԱՆ

All drawings and written material appearing herein constitute original and unpublished work of the Architect and may not be used or disclosed without prior written consent of the Architects.

Copyright 2015 NST Architects

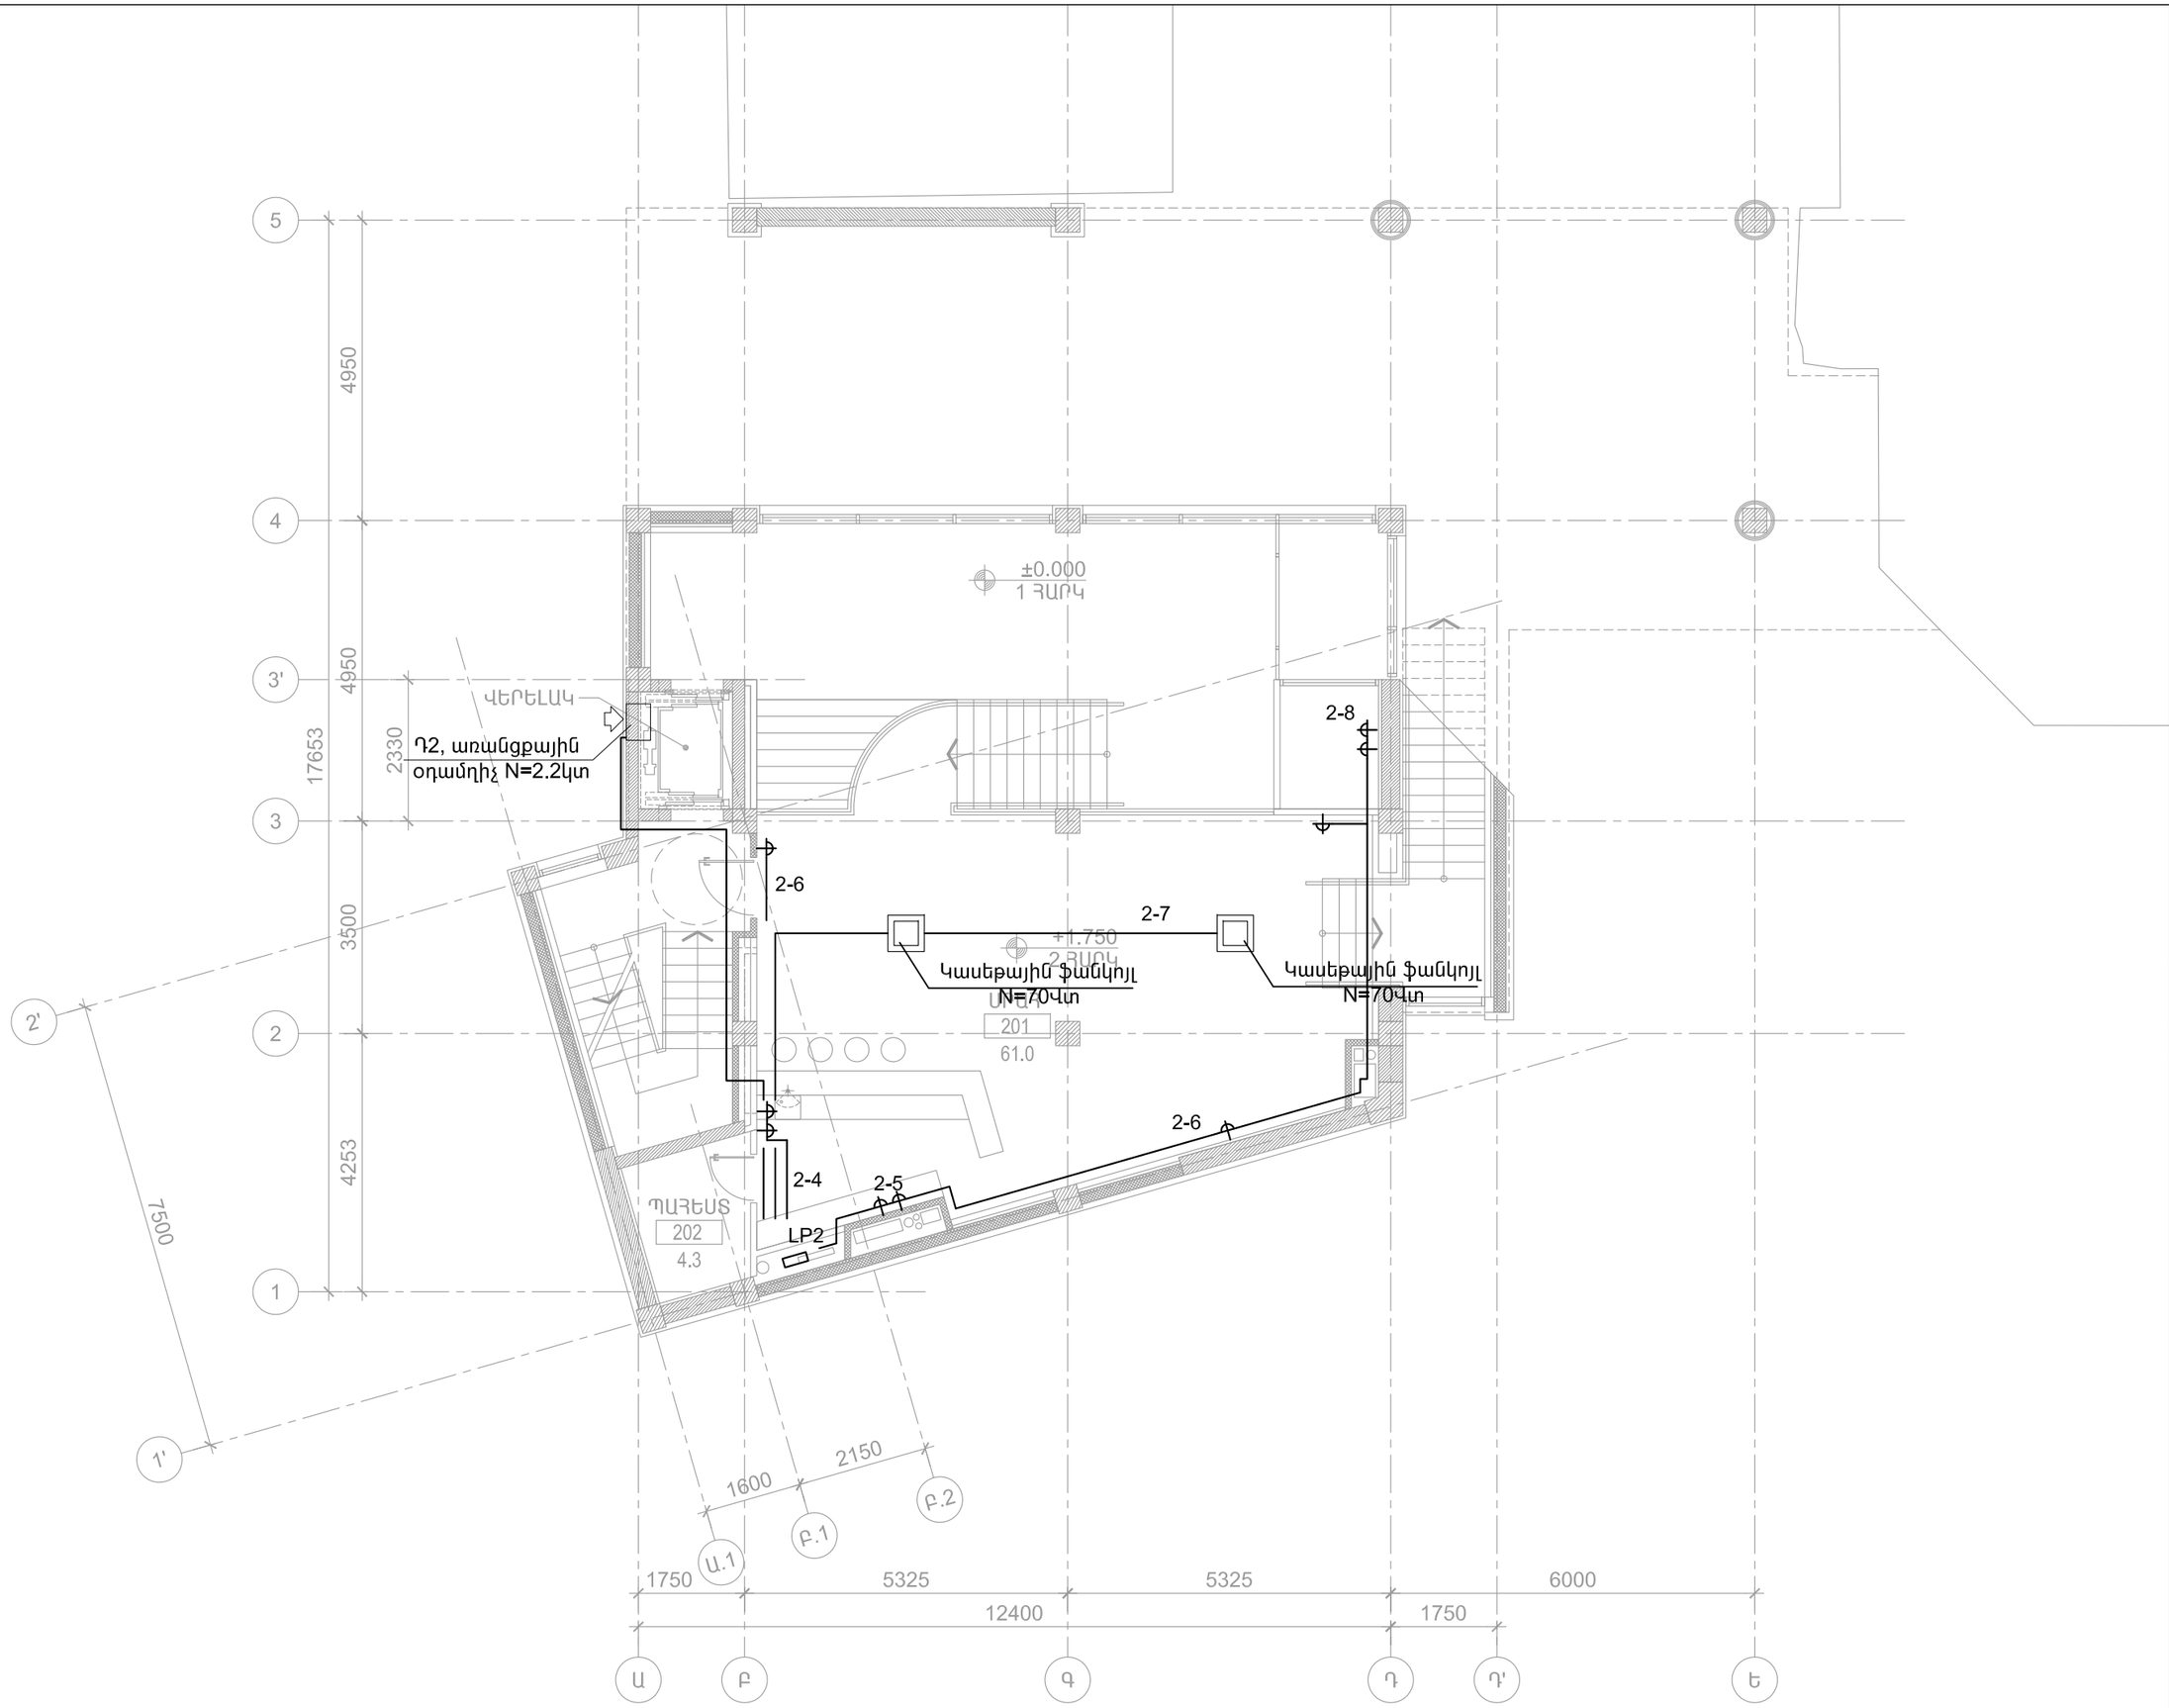

ՀՀ ՔԱՂԱՔԱՇԻՆՈՒԹՅԱՆ ՆԱԽԱՐԱՐՈՒԹՅԱՆ «ՔԱՂԱՔԱՇԻՆԱԿԱՆ ԾՐԱԳՐԵՐԻ ԻՐԱԿԱՆԱՑՄԱՆ ԳՐԱՍԵՆՅԱԿ»

ԵՐԵՎԱՆԻ ԿԱՄԵՐԱՅԻՆ ՊԵՏԱԿԱՆ ԹԱՏՐՈՆԻ ՆՈՐ ՄԱՍՆԱՇԵՆՔ (ԴԱՀԼԻՃ)

ՀԱՅԱՍՏԱՆԻ ՀԱՆՐԱՊԵՏՈՒԹՅՈՒՆ, ԵՐԵՎԱՆ, ԿՈՐՅՈՒՆԻ Փ., 16/2

ՆԱԽԱԳԾԻ ԳԼԽԱՎՈՐ ՃԱՐՏԱՐԱՊԵՏ

NST architects

«ՆՍԹ Արքիթեքչուր Ստուդիո» ՍՊԸ

ՊԵՏԱԿԱՆ ԼԻՑԵՆԶԻԱ՝ 12889
ՀՀ, 0010, ԵՐԵՎԱՆ, Տ.ՊԼԱԳՐԻՅԵՐԻ 8-23
ՀԵՌ. : (+37460) 527327
www. nstarchitects.am

ԻՆԺԵՆԵՐԱԿԱՆ ՀԱՄԱԿԱՐԳԵՐԻ ՆԱԽԱԳԾՈՂ:

«ԱՐՏԱՇԵՍ ՊՐՈՋԵԿՏ» ՍՊԸ

ՊԵՏԱԿԱՆ ԼԻՑԵՆԶԻԱ՝ 14540
ՀՀ, 0033, ԵՐԵՎԱՆ, Վ. ՀԱՍԲԱՐՈՅՈՒՄՅԱՆ 12-8
ՀԵՌ. : (+37410) 264571

ԸՆԴՀԱՆՈՒՐ ԾԱՆՈԹՈՒՄՆԵՐ:

No.	Բացատրություն	Ամսաթիվ

ՓՈՓՈԽՈՒԹՅՈՒՆՆԵՐ

ԳԾԱԳՐԻ ԱՆՎԱՆՈՒՄԸ

ԱՌԱՋԻՆ ՀԱՐԿԻ ՀԱՏԱԿԱԳԻԾ: ՎԱՐԴԱԿԱՅԻՆ ԵՎ ՈՒԺԱՅԻՆ ՑԱՆՑԵՐ

ՆԱԽԱԳԾԱՅԻՆ ՓՈՒԼ

ԱՇԽԱՏԱՆՔԱՅԻՆ ՆԱԽԱԳԻԾ

ԳԾԱԳՐԻ ՀԱՄԱՐԸ	ԱՄՍԱԹԻՎ 25.03.2015
E022	ՆԱԽ. ՀԱՄԱՐԸ 043-14
	ՄԱՍՇՏԱԲ
ՆԳԵ Ի. ՆԵՐՍԻՍՅԱՆ	
Նախագծեց Ա. ԱՍՐԻՅԱՆ	

All drawings and written material appearing herein constitute original and unpublished work of the Architect and may not be used or disclosed without prior written consent of the Architects.

Copyright 2015 NST Architects

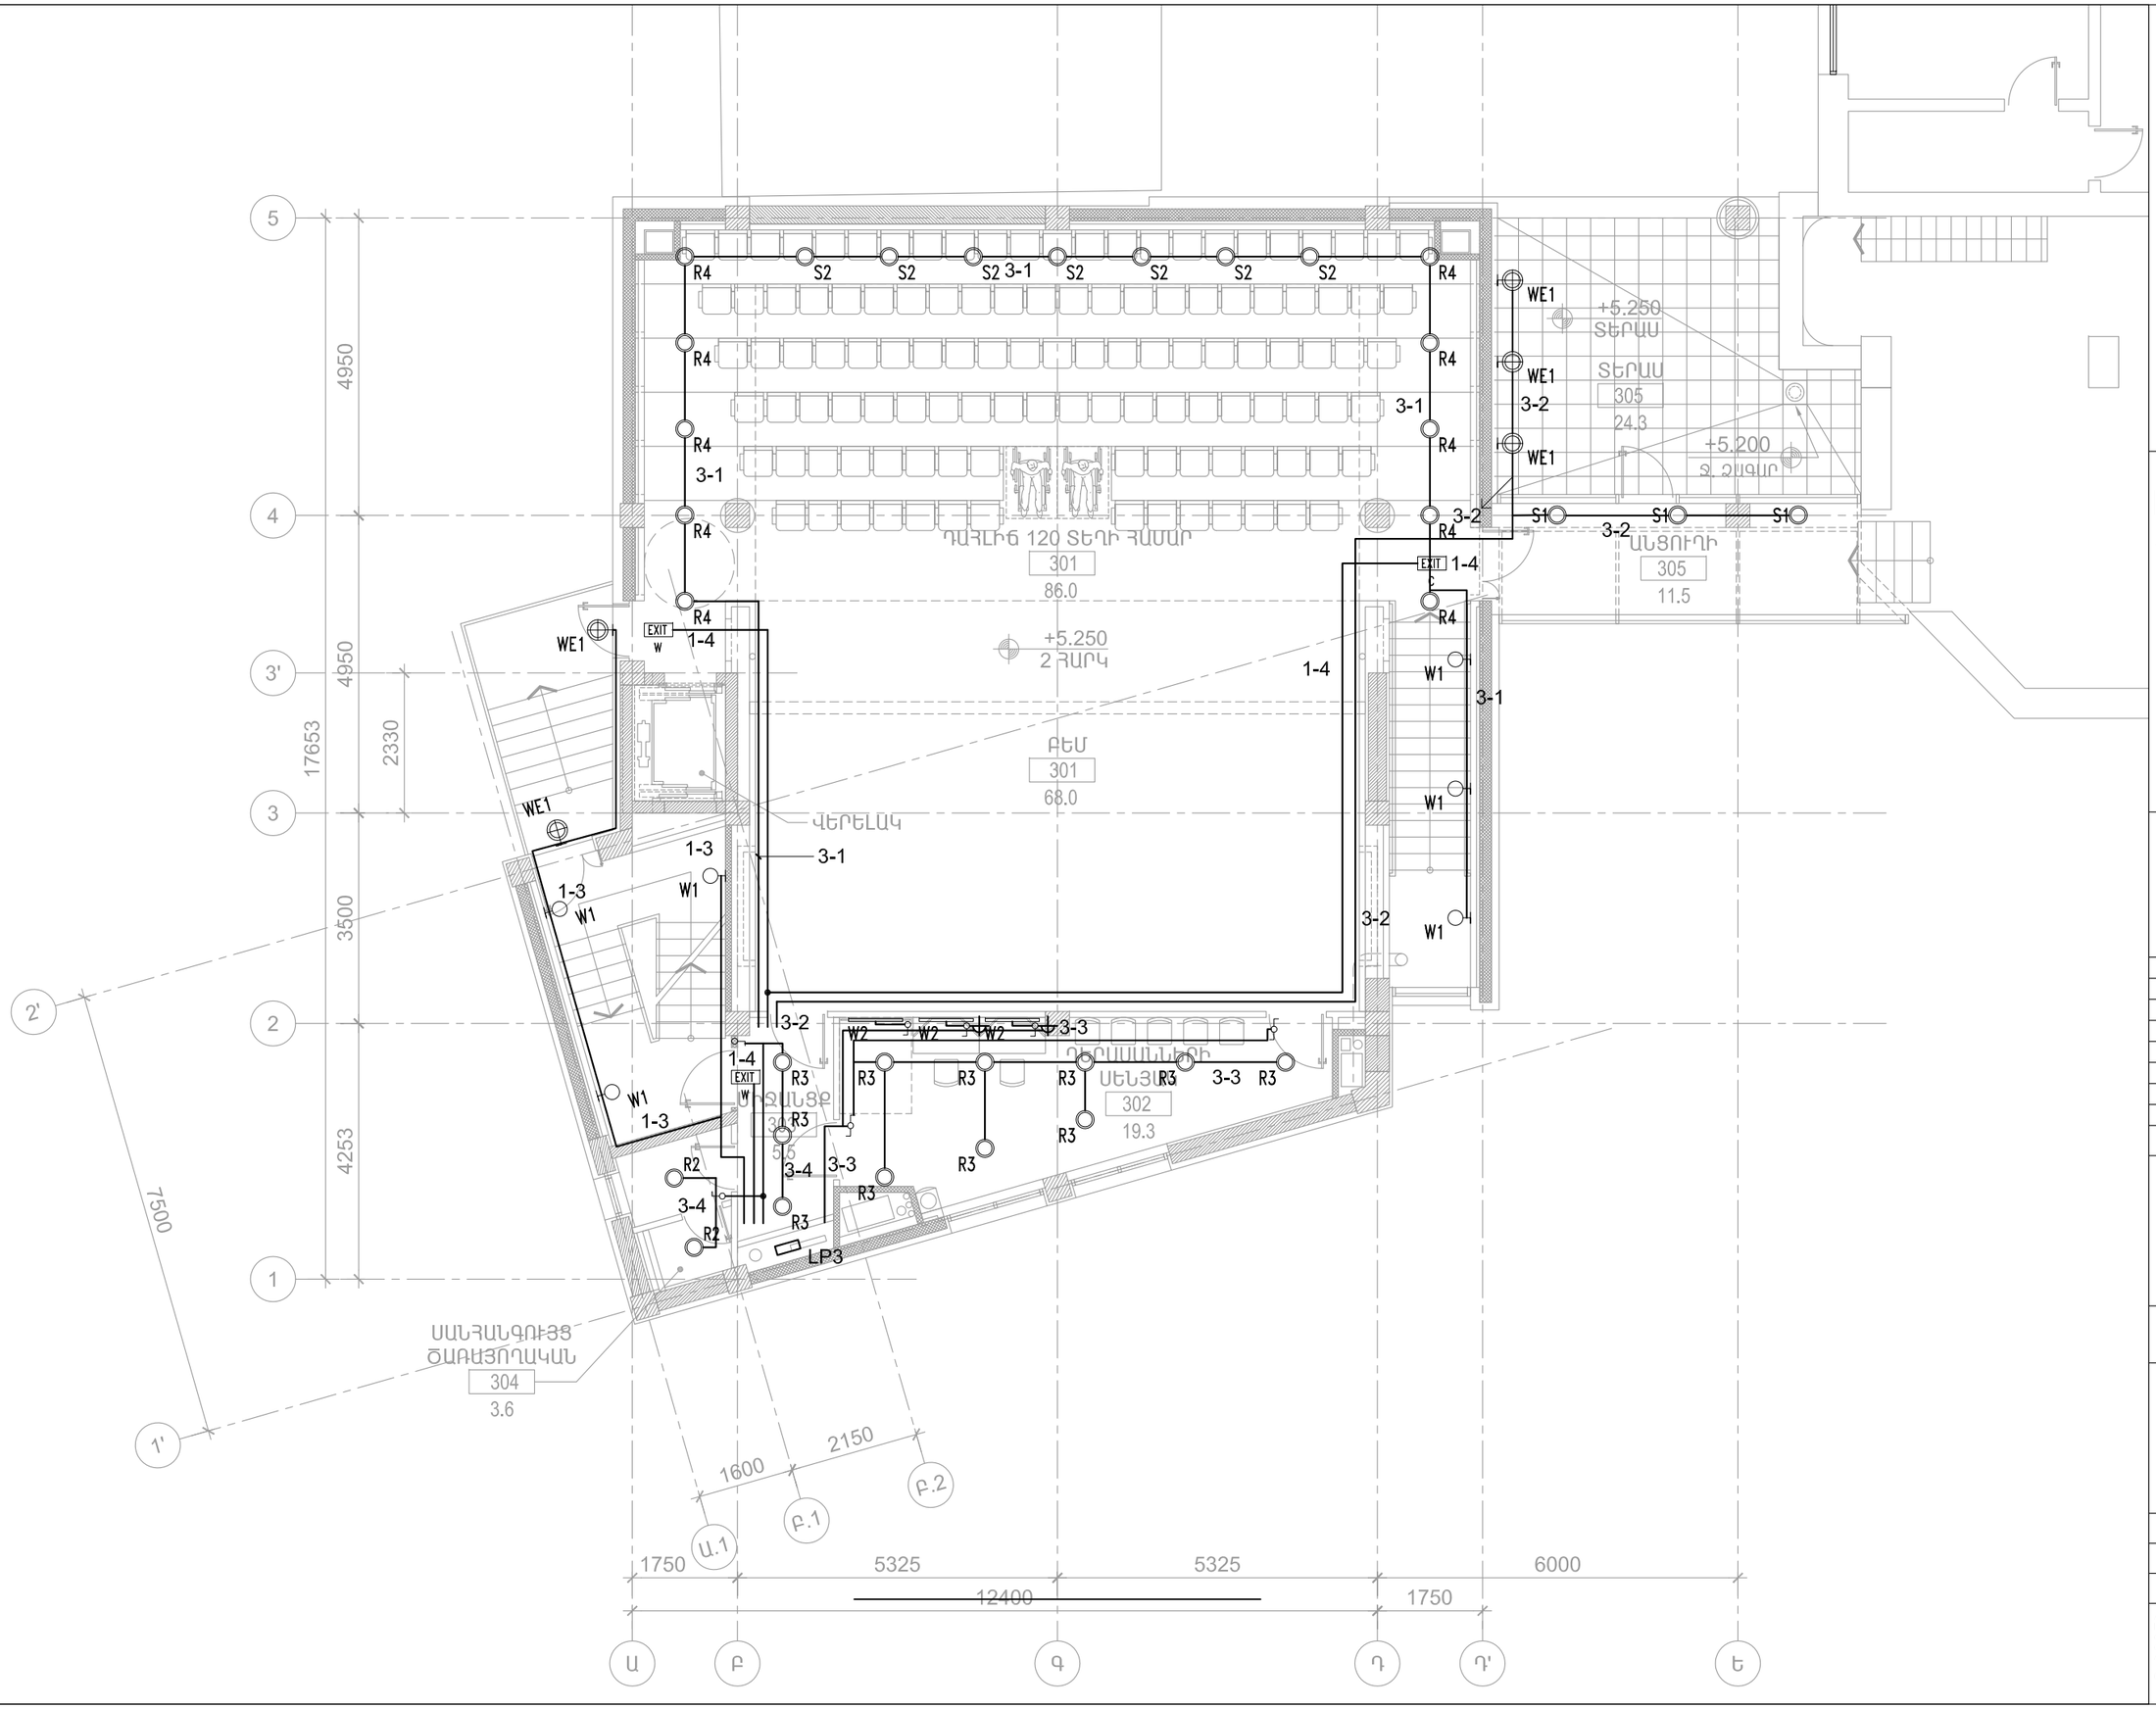

ՀՀ ՔԱՂԱՔԱՇԻՆՈՒԹՅԱՆ ՆԱԽԱՐԱՐՈՒԹՅԱՆ «ՔԱՂԱՔԱՇԻՆԱԿԱՆ ԾՐԱԳՐԵՐԻ ԻՐԱԿԱՆԱՑՄԱՆ ԳՐԱՍԵՆՅԱԿ»

ԵՐԵՎԱՆԻ ԿԱՄԵՐԱՅԻՆ ՊԵՏԱԿԱՆ ԹԱՏՐՈՆԻ ՆՈՐ ՄԱՍՆԱՇԵՆՔ (ԴԱՀԼԻՃ)

ՀԱՅԱՍՏԱՆԻ ՀԱՆՐԱՊԵՏՈՒԹՅՈՒՆ, ԵՐԵՎԱՆ, ԿՈՐՅՈՒՆԻ Փ., 16/2

ՆԱԽԱԳԾԻ ԳԼԽԱՎՈՐՈՂ

NST architects

«ՆՍԹ Արքիթեքչուր Ստուդիո» ՍՊԸ

ՊԵՏԱԿԱՆ ԼԻՑԵՆԶԻԱ՝ 12889
ՀՀ, 0010, ԵՐԵՎԱՆ, Տ.ՊԱՐՈՆՅԱՆԻ 8-23
ՀԵՌ.: (+37460) 527327
www. nstarchitects.am

ԻՆԺԵՆԵՐԱԿԱՆ ՀԱՄԱԿԱՐԳԵՐԻ ՆԱԽԱԳԾՈՂ:

«ԱՐՏԱՇԵՍ ՊՐՈՋԵԿՏ» ՍՊԸ

ՊԵՏԱԿԱՆ ԼԻՑԵՆԶԻԱ՝ 14540
ՀՀ, 0033, ԵՐԵՎԱՆ, Վ. ՀԱՄԲԱՐՁՈՒՄՅԱՆ 12-8
ՀԵՌ.: (+37410) 264571

ԸՆԴՀԱՆՈՒՐ ԾԱՆՈԹՈՒԹՅՈՒՆՆԵՐ:

No.	Բացատրություն	Ամսաթիվ

ՓՈՓՈԽՈՒԹՅՈՒՆՆԵՐ

ԳԾԱԳՐԻ ԱՆՎԱՆՈՒՄԸ

ԵՐԿՐՈՐԴ ՀԱՐԿԻ ՀԱՏԱԿԱԳԻԾ: ԼՈՒՍԱՎՈՐՈՒԹՅՈՒՆ

ՆԱԽԱԳԾԱՅԻՆ ՓՈՒԼ

ԱՇԽԱՏԱՆՔԱՅԻՆ ՆԱԽԱԳԻԾ

ԳԾԱԳՐԻ ՀԱՄԱՐԸ	ԱՄՍԱԹԻՎ
E023	25.03.2015
	ՆԱԽ. ՀԱՄԱՐԸ 043-14
	ՄԱՍՇՏԱԲ

ՆԳԵ Ի. ՆԵՐՍԻՍՅԱՆ

Նախագծեց Ա. ԱՍՐԻՅԱՆ

All drawings and written material appearing herein constitute original and unpublished work of the Architect and may not be used or disclosed without prior written consent of the Architects.

Copyright 2015 NST Architects

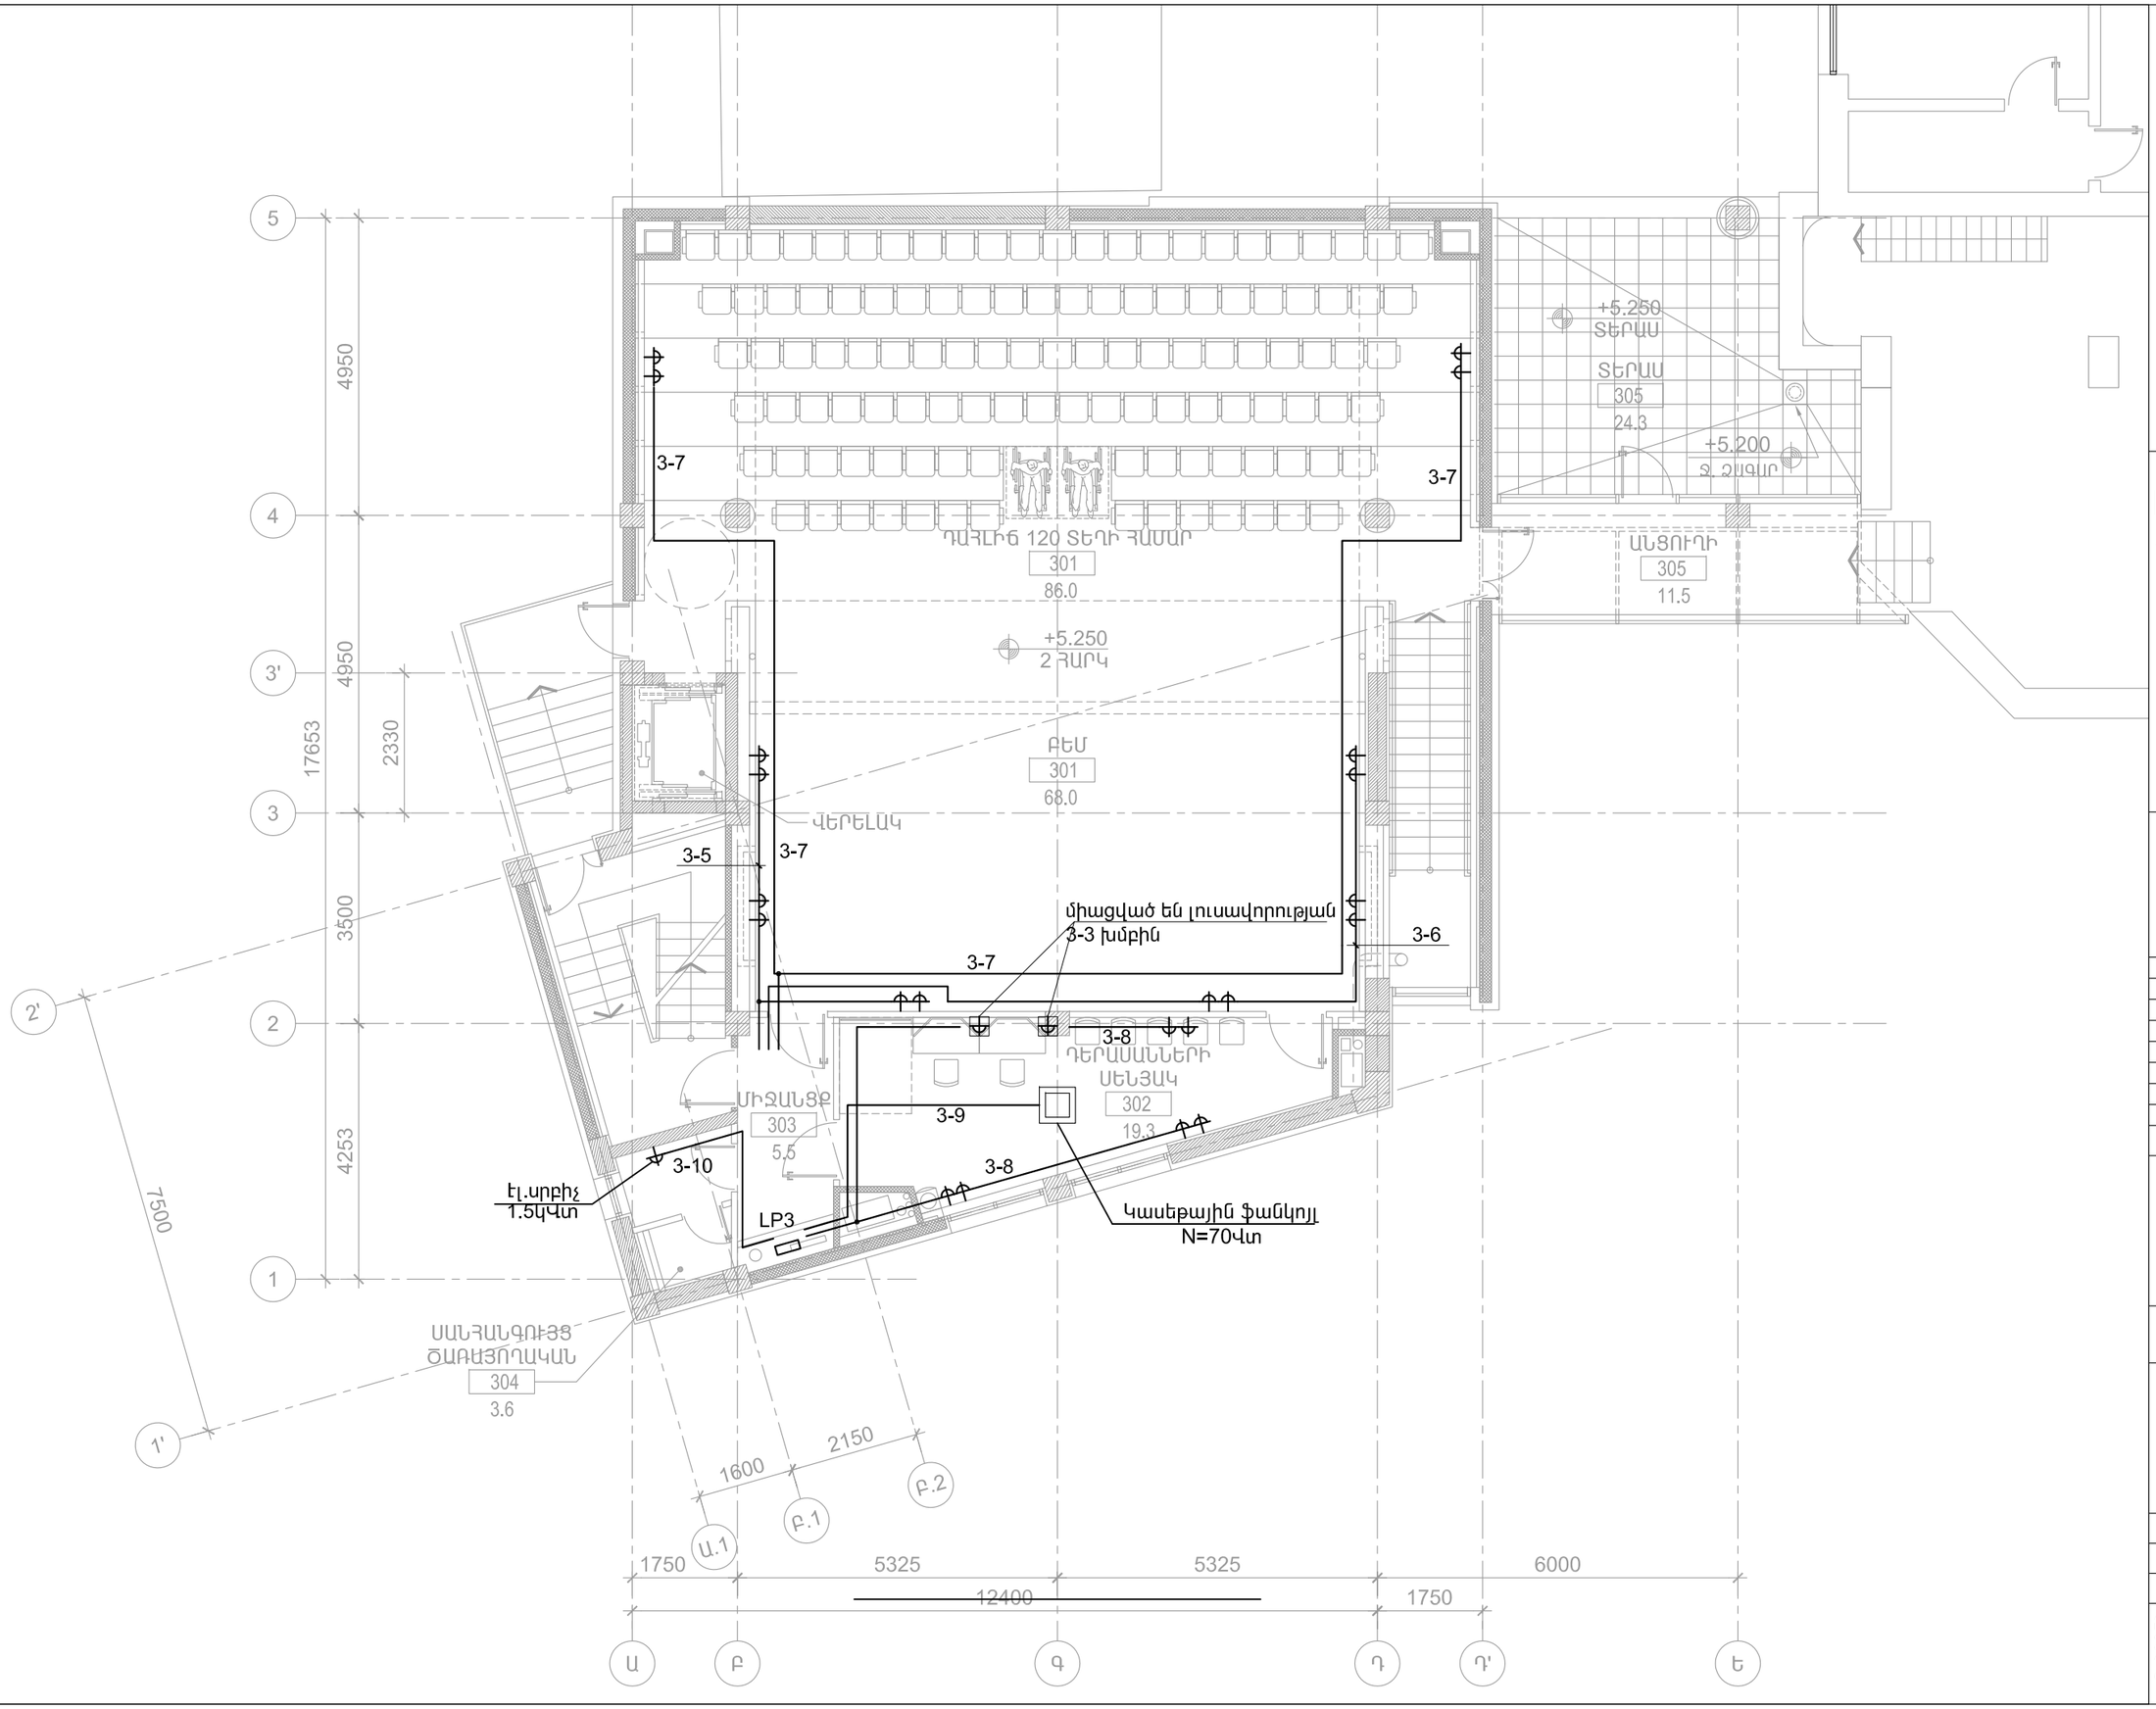

ՀՀ ՔԱՂԱՔԱՇԻՆՈՒԹՅԱՆ ՆԱԽԱՐԱՐՈՒԹՅԱՆ «ՔԱՂԱՔԱՇԻՆԱԿԱՆ ԾՐԱԳՐԵՐԻ ԻՐԱԿԱՆԱՑՄԱՆ ԳՐԱՍԵՆՅԱԿ»

ԵՐԵՎԱՆԻ ԿԱՄԵՐԱՅԻՆ ՊԵՏԱԿԱՆ ԹԱՏՐՈՆԻ ՆՈՐ ՄԱՍՆԱՇԵՆՔ (ԴԱՀԼԻՃ)

ՀԱՅԱՍՏԱՆԻ ՀԱՆՐԱՊԵՏՈՒԹՅՈՒՆ, ԵՐԵՎԱՆ, ԿՈՐՅՈՒՆԻ Փ., 16/2

ՆԱԽԱԳԾԻ ԳԼԽԱՎՈՐ

NST architects

«ՆՍԹ Արքիթեքչուր Ստուդիո» ՍՊԸ

ՊԵՏԱԿԱՆ ԼԻՑԵՆԶԻԱ՝ 12889
ՀՀ, 0010, ԵՐԵՎԱՆ, Տիգրանյանների 8-23
Հեռ.: (+37460) 527327
www. nstarchitects.am

ԻՆԺԵՆԵՐԱԿԱՆ ՀԱՄԱԿԱՐԳԵՐԻ ՆԱԽԱԳԾՈՂ:

«ԱՐՏԱՇԵՍ ՊՐՈՋԵԿՏ» ՍՊԸ

ՊԵՏԱԿԱՆ ԼԻՑԵՆԶԻԱ՝ 14540
ՀՀ, 0033, ԵՐԵՎԱՆ, Վ. ՀԱՄԲԱՐՁՈՒՄՅԱՆ 12-8
Հեռ.: (+37410) 264571

ԸՆԴՀԱՆՈՒՐ ԾԱՆՈԹՈՒԹՅՈՒՆՆԵՐ:

No.	Բացատրություն	Ամսաթիվ

ՓՈՓՈԽՈՒԹՅՈՒՆՆԵՐ

ԳԾԱԳՐԻ ԱՆՎԱՆՈՒՄԸ

ԵՐԿՐՈՐԴ ՀԱՐԿԻ ՀԱՏԱԿԱԳԻԾ: ՎԱՐԴԱԿԱՅԻՆ ԵՎ ՈՒԺԱՅԻՆ ՑԱՆՑԵՐ

ՆԱԽԱԳԾԱՅԻՆ ՓՈՒԼ

ԱՇԽԱՏԱՆՔԱՅԻՆ ՆԱԽԱԳԻԾ

ԳԾԱԳՐԻ ՀԱՄԱՐԸ	ԱՄՍԱԹԻՎ 25.03.2015
E024	ՆԱԽ. ՀԱՄԱՐԸ 043-14
	ՄԱՍՇՏԱԲ
ՆԳԵ Ի. ՆԵՐՍԻՍՅԱՆ	
Նախագծեց Ա. ԱՍՐԻՅԱՆ	

All drawings and written material appearing herein constitute original and unpublished work of the Architect and may not be used or disclosed without prior written consent of the Architects.

Copyright 2015 NST Architects

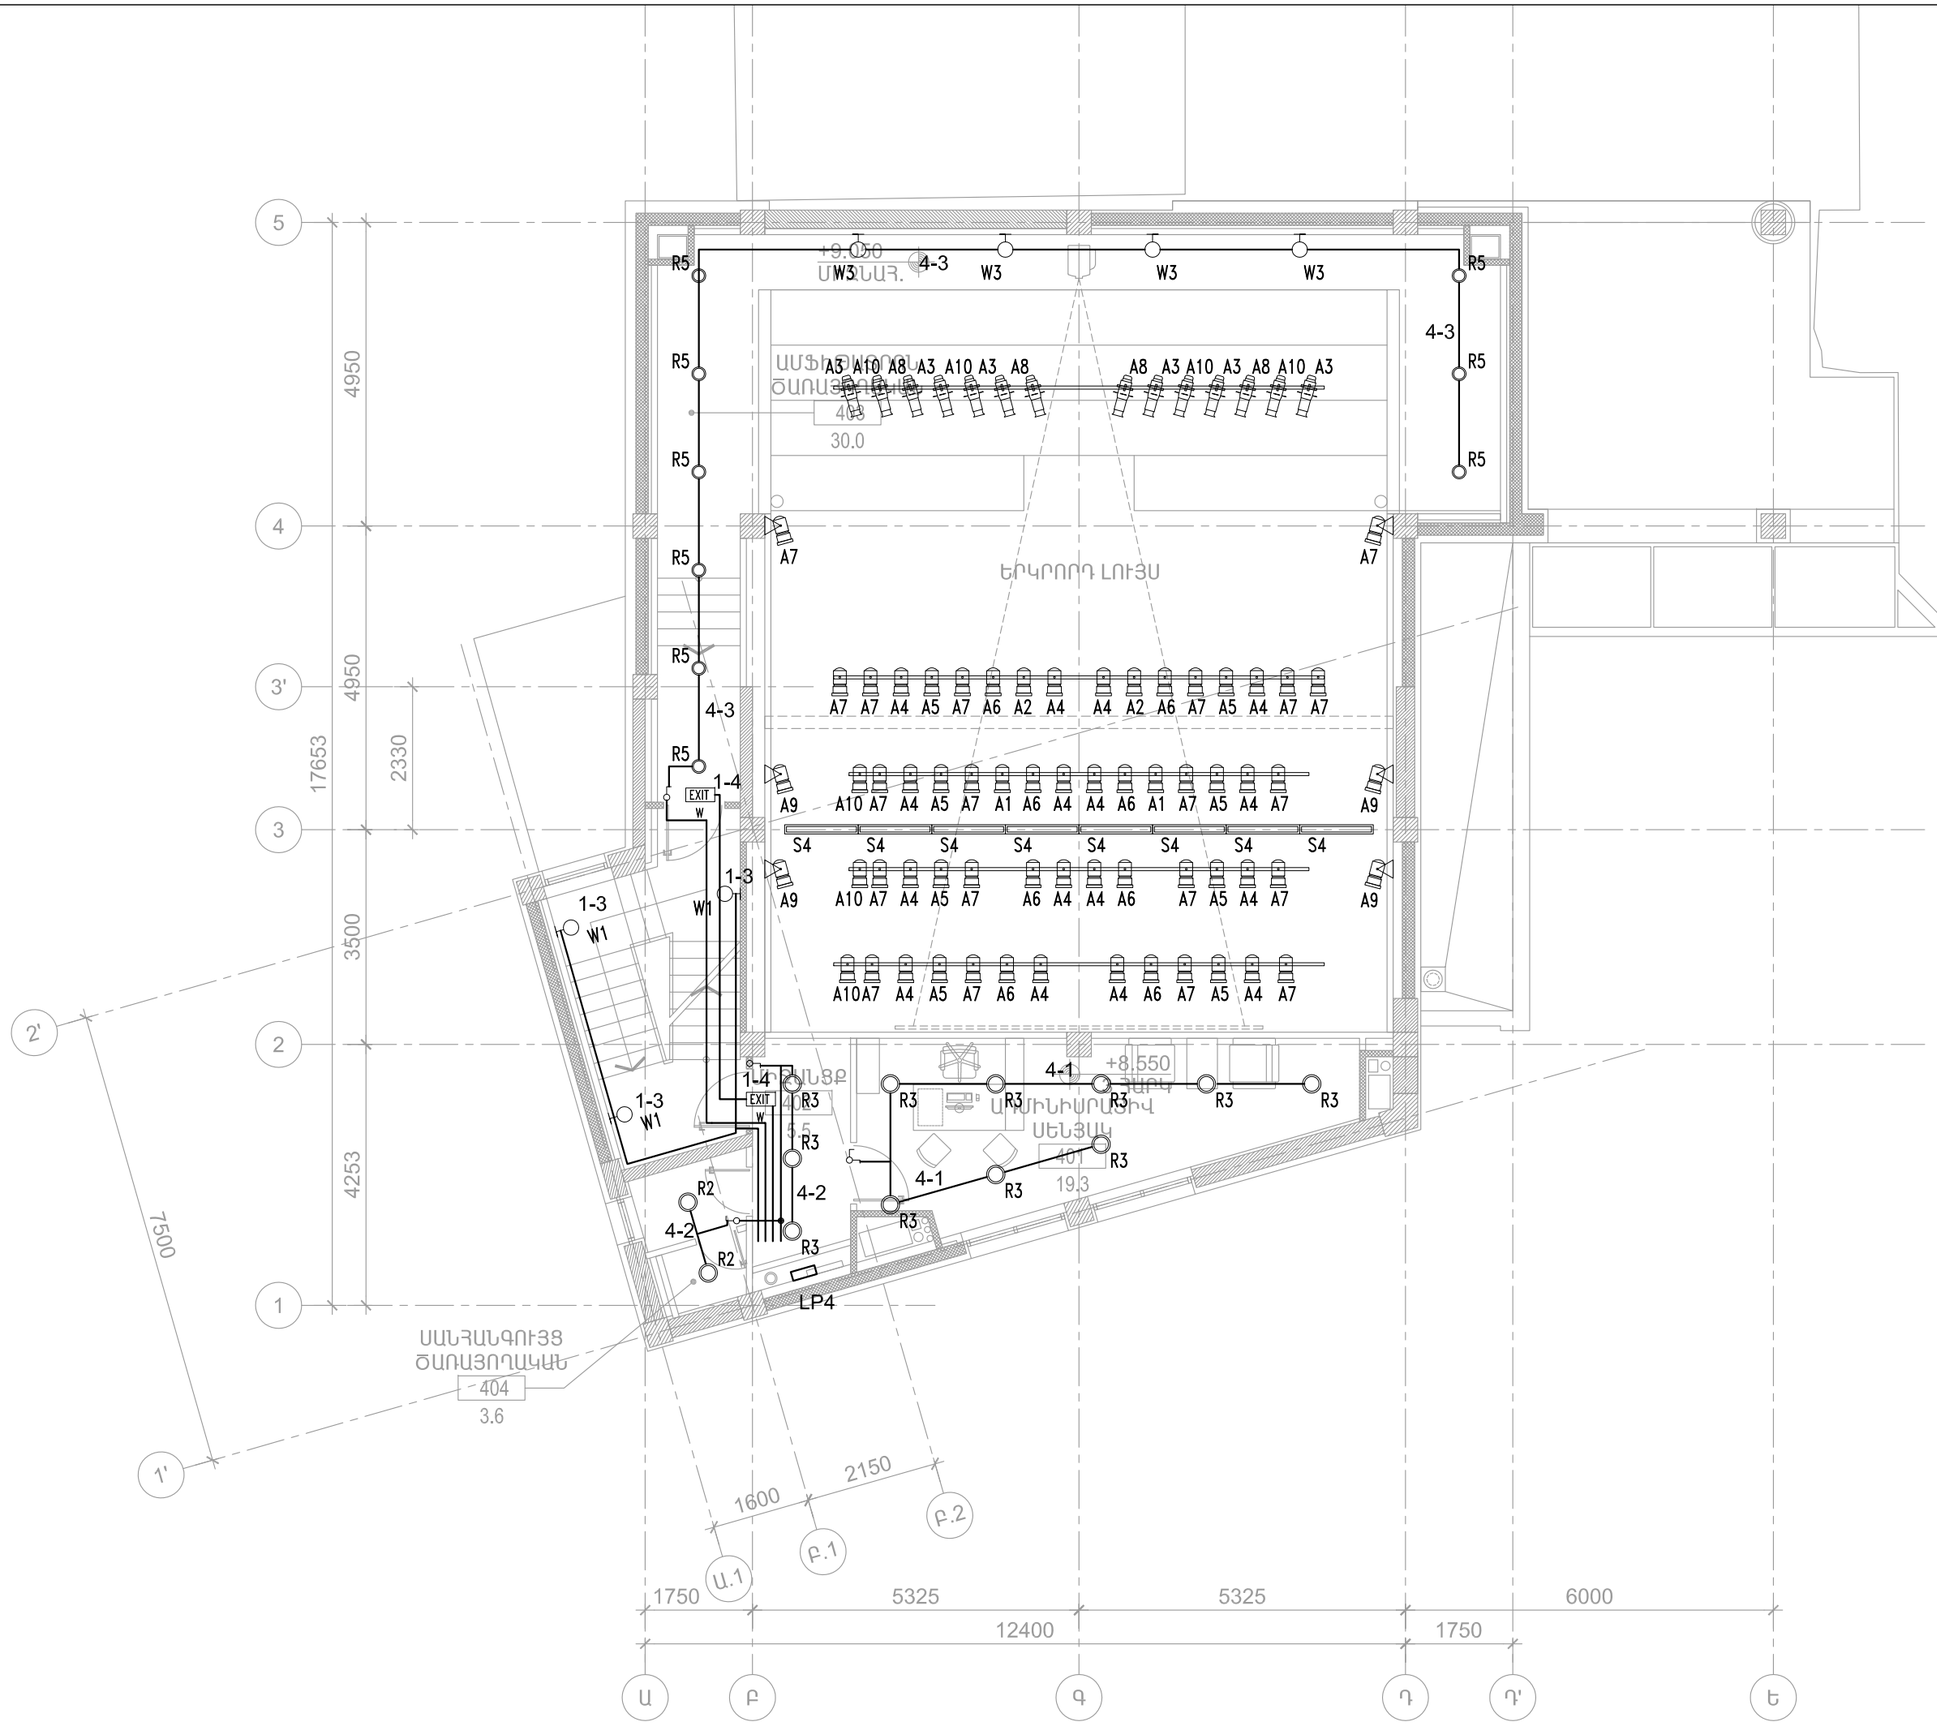

ՀՀ ՔԱՂԱՔԱՇԻՆՈՒԹՅԱՆ ՆԱԽԱՐԱՐՈՒԹՅԱՆ «ՔԱՂԱՔԱՇԻՆԱԿԱՆ ԾՐԱԳՐԵՐԻ ԻՐԱԿԱՆԱՑՄԱՆ ԳՐԱՍԵՆՅԱԿ»

ԵՐԵՎԱՆԻ ԿԱՄԵՐԱՅԻՆ ՊԵՏԱԿԱՆ ԹԱՏՐՈՆԻ ՆՈՐ ՄԱՍՆԱՇԵՆՔ (ԴԱՀԼԻՃ)

ՀԱՅԱՍՏԱՆԻ ՀԱՆՐԱՊԵՏՈՒԹՅՈՒՆ, ԵՐԵՎԱՆ, ԿՈՐՅՈՒՆԻ Փ., 16/2

ՆԱԽԱԳԾԻ ԳԼԽԱՎՈՐ ՃԱՐՏԱՐԱՊԵՏ

NST architects

«ՆՍԹ Արքիթեքչուր Ստուդիո» ՍՊԸ

ՊԵՏԱԿԱՆ ԼԻՑԵՆԶԻԱ՝ 12889
ՀՀ, 0010, ԵՐԵՎԱՆ, Տիգրանի 8-23
Հեռ.: (+37460) 527327
www. nstarchitects.am

ԻՆԺԵՆԵՐԱԿԱՆ ՀԱՄԱԿԱՐԳԵՐԻ ՆԱԽԱԳԾՈՂ:

«ԱՐՏԱՇԵՍ ՊՐՈՋԵԿՏ» ՍՊԸ

ՊԵՏԱԿԱՆ ԼԻՑԵՆԶԻԱ՝ 14540
ՀՀ, 0033, ԵՐԵՎԱՆ, Վ. ՀԱՄԲԱՐՁՈՒՄՅԱՆ 12-8
Հեռ.: (+37410) 264571

ԸՆԴՀԱՆՈՒՐ ԾԱՆՈԹՈՒԹՅՈՒՆՆԵՐ:

No.	Բացատրություն	Ամսաթիվ

ՓՈՓՈԽՈՒԹՅՈՒՆՆԵՐ

ԳԾԱԳՐԻ ԱՆՎԱՆՈՒՄԸ

ԵՐՐՈՐԴ ՀԱՐԿԻ ՀԱՏԱԿԱԳԻԾ: ԼՈՒՍԱՎՈՐՈՒԹՅՈՒՆ

ՆԱԽԱԳԾԱՅԻՆ ՓՈՒԼ

ԱՇԽԱՏԱՆՔԱՅԻՆ ՆԱԽԱԳԻԾ

ԳԾԱԳՐԻ ՀԱՄԱՐԸ	ԱՄՍԱԹԻՎ
E025	25.03.2015
	ՆԱԽ. ՀԱՄԱՐԸ 043-14
	ՄԱՍՇՏԱԲ

ՆԳԵ Ի. ՆԵՐՍԻՍՅԱՆ

Նախագծեց Ա. ԱՍՐԻՅԱՆ

All drawings and written material appearing herein constitute original and unpublished work of the Architect and may not be used or disclosed without prior written consent of the Architects.

Copyright 2015 NST Architects

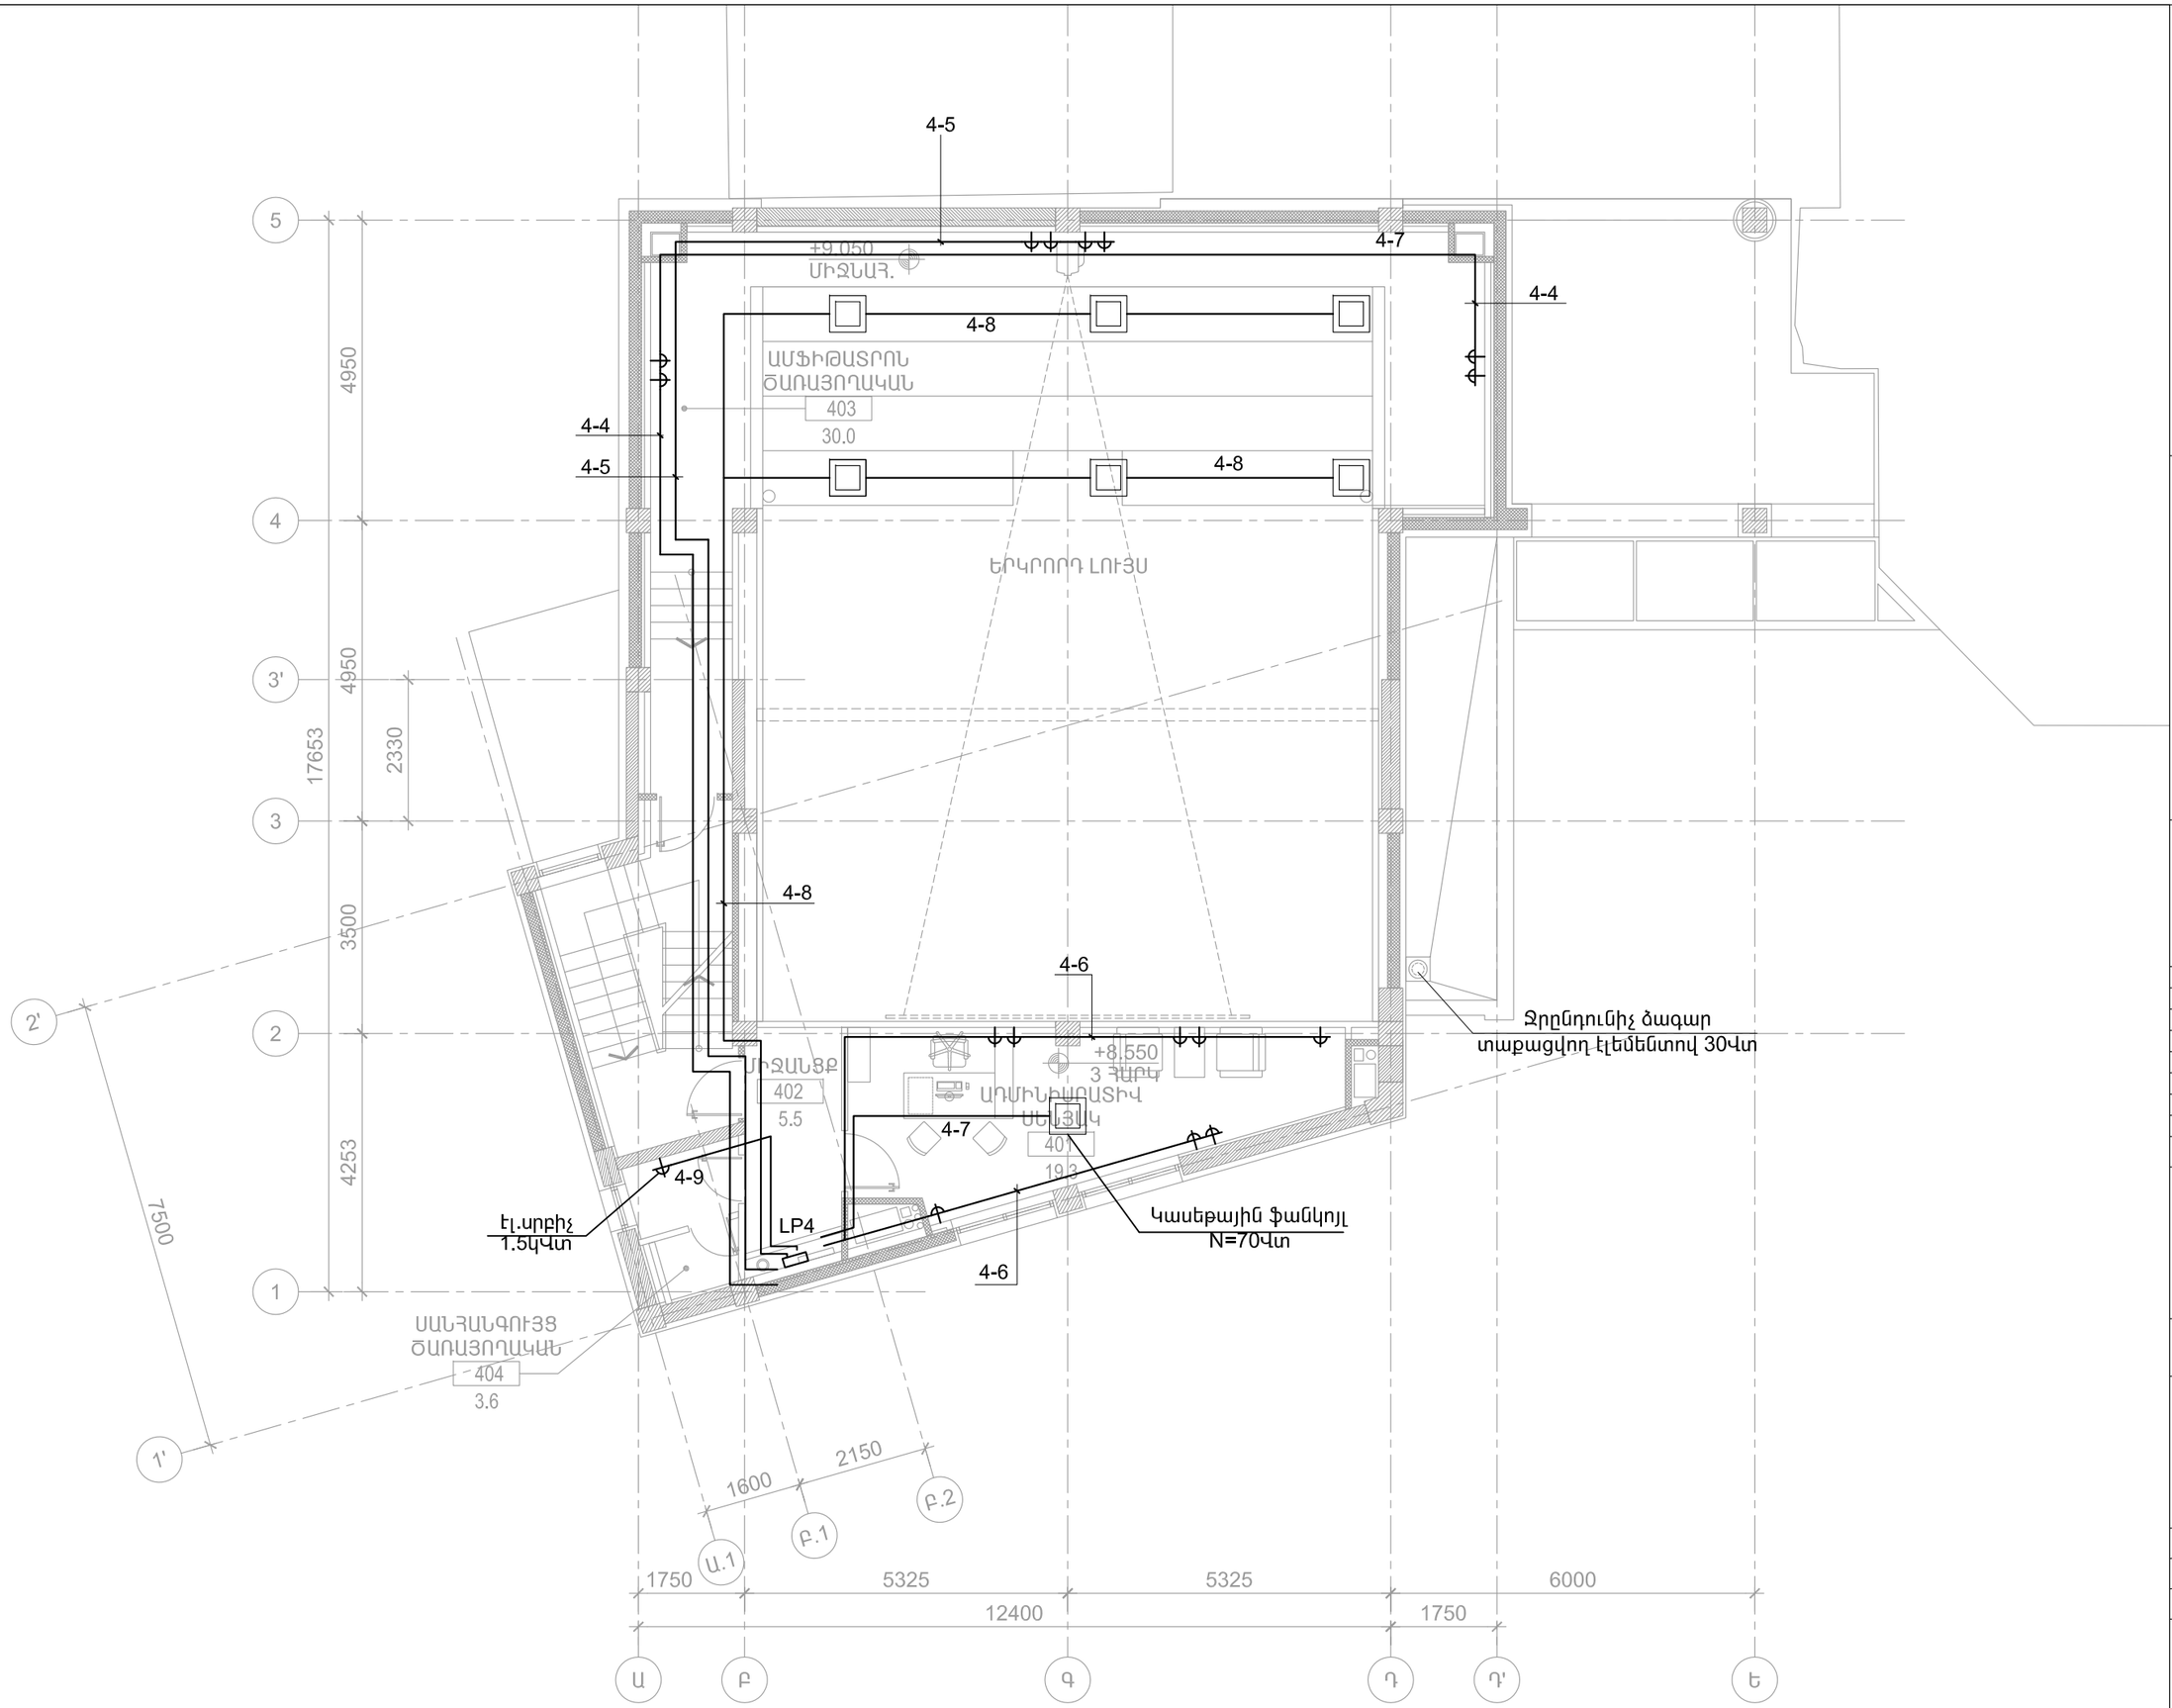

ՀՀ ՔԱՂԱՔԱՇԻՆՈՒԹՅԱՆ ՆԱԽԱՐԱՐՈՒԹՅԱՆ «ՔԱՂԱՔԱՇԻՆԱԿԱՆ ԾՐԱԳՐԵՐԻ ԻՐԱԿԱՆԱՑՄԱՆ ԳՐԱՍԵՆՅԱԿ»

ԵՐԵՎԱՆԻ ԿԱՄԵՐԱՅԻՆ ՊԵՏԱԿԱՆ ԹԱՏՐՈՆԻ ՆՈՐ ՄԱՍՆԱՇԵՆՔ (ԴԱՀԼԻՃ)

ՀԱՅԱՍՏԱՆԻ ՀԱՆՐԱՊԵՏՈՒԹՅՈՒՆ, ԵՐԵՎԱՆ, ԿՈՐՅՈՒՆԻ Փ., 16/2

ՆԱԽԱԳԾԻ ԳԼԽԱՎՈՐ ՃԱՐՏԱՐԱՊԵՏ

NST architects

«ՆՍԹ Արքիթեքչուր Ստուդիո» ՍՊԸ

ՊԵՏԱԿԱՆ ԼԻՑԵՆԶԻԱ՝ 12889
ՀՀ, 0010, ԵՐԵՎԱՆ, Տիգրանյան 8-23
Հեռ.: (+37460) 527327
www. nstarchitects.am

ԻՆԺԵՆԵՐԱԿԱՆ ՀԱՄԱԿԱՐԳԵՐԻ ՆԱԽԱԳԾՈՂ:

«ԱՐՏԱՇԵՍ ՊՐՈՋԵԿՏ» ՍՊԸ

ՊԵՏԱԿԱՆ ԼԻՑԵՆԶԻԱ՝ 14540
ՀՀ, 0033, ԵՐԵՎԱՆ, վ. ՀԱՍԲԱՐՈՅՈՒՄՅԱՆ 12-8
Հեռ.: (+37410) 264571

ԸՆԴՀԱՆՈՒՐ ՃԱՆՈԹՈՒԹՅՈՒՆՆԵՐ:

No.	Բացատրություն	Ամսաթիվ

ՓՈՓՈԽՈՒԹՅՈՒՆՆԵՐ

ԳԾԱԳՐԻ ԱՆՎԱՆՈՒՄԸ

ԵՐՐՈՐԴ ՀԱՐԿԻ ՀԱՏԱԿԱԳԻԾ: ՎԱՐԴԱԿԱՅԻՆ ԵՎ ՈՒԺԱՅԻՆ ՑԱՆՑԵՐ

ՆԱԽԱԳԾԱՅԻՆ ՓՈՒԼ

ԱՇԽԱՏԱՆՔԱՅԻՆ ՆԱԽԱԳԻԾ

ԳԾԱԳՐԻ ՀԱՄԱՐԸ	ԱՄՍԱԹԻՎ
E026	25.03.2015
	ՆԱԽ. ՀԱՄԱՐԸ 043-14
	ՄԱՍՇՏԱԲ

ՆԳԵ Ի. ՆԵՐՍԻՍՅԱՆ

Նախագծեց Ա. ԱՍՐԻՅԱՆ

All drawings and written material appearing herein constitute original and unpublished work of the Architect and may not be used or disclosed without prior written consent of the Architects.

Copyright 2015 NST Architects

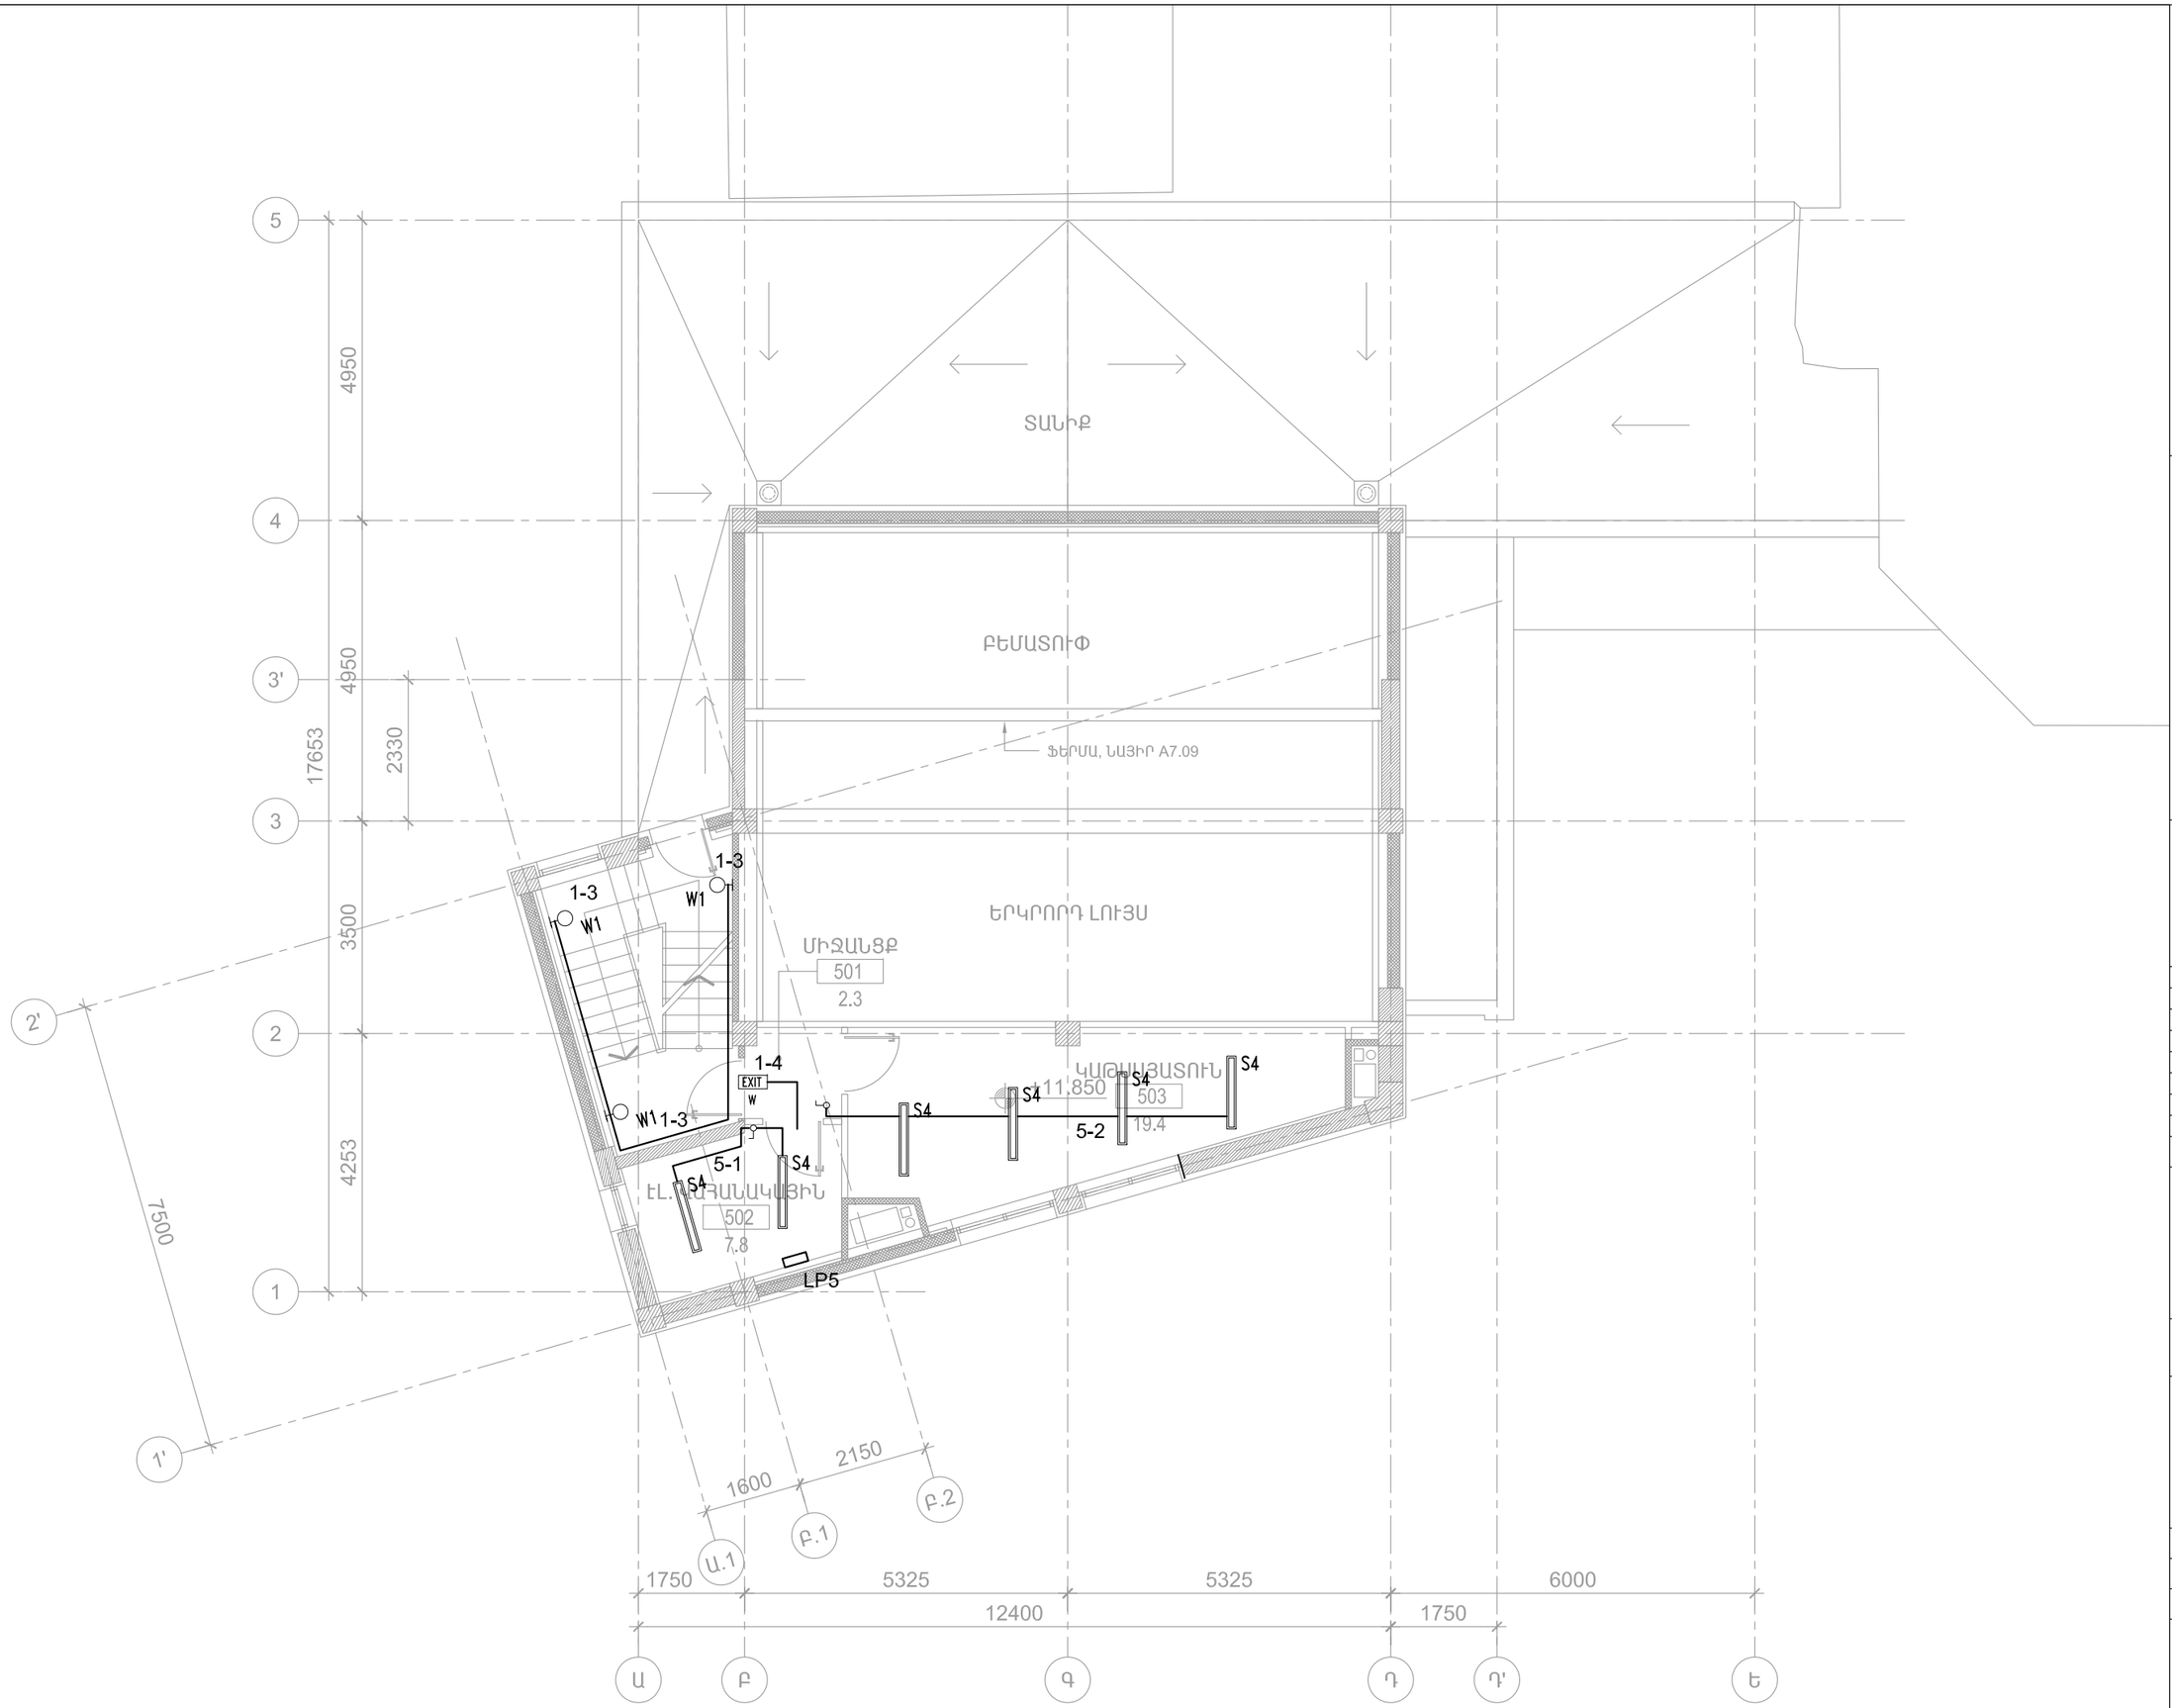

ՀՀ ՔԱՂԱՔԱՇԻՆՈՒԹՅԱՆ ՆԱԽԱՐԱՐՈՒԹՅԱՆ «ՔԱՂԱՔԱՇԻՆԱԿԱՆ ԾՐԱԳՐԵՐԻ ԻՐԱԿԱՆԱՑՄԱՆ ԳՐԱՍԵՆՅԱԿ»

ԵՐԵՎԱՆԻ ԿԱՄԵՐԱՅԻՆ ՊԵՏԱԿԱՆ ԹԱՏՐՈՆԻ ՆՈՐ ՄԱՍՆԱՇԵՆՔ (ԴԱՀԼԻՃ)

ՀԱՅԱՍՏԱՆԻ ՀԱՆՐԱՊԵՏՈՒԹՅՈՒՆ, ԵՐԵՎԱՆ, ԿՈՐՅՈՒՆԻ Փ., 16/2

ՆԱԽԱԳԾԻ ԳԼԽԱՎՈՐՈՂ

NST architects

«ՆՍԹ Արքիթեքչուր Ստուդիո» ՍՊԸ

ՊԵՏԱԿԱՆ ԼԻՑԵՆԶԻԱ՝ 12889
ՀՀ, 0010, ԵՐԵՎԱՆ, Տիգրանի 8-23
Հեռ. : (+37460) 527327
www. nstarchitects.am

ԻՆԺԵՆԵՐԱԿԱՆ ՀԱՄԱԿԱՐԳԵՐԻ ՆԱԽԱԳԾՈՂ:

«ԱՐՏԱՇԵՍ ՊՐՈՋԵԿՏ» ՍՊԸ

ՊԵՏԱԿԱՆ ԼԻՑԵՆԶԻԱ՝ 14540
ՀՀ, 0033, ԵՐԵՎԱՆ, վ. ՀԱՍԲԱՐՈՅՈՒՄՅԱՆ 12-8
Հեռ. : (+37410) 264571

ԸՆԴՀԱՆՈՒՐ ԾԱՆՈԹՈՒՄՆԵՐ:

No.	Բացատրություն	Ամսաթիվ

ՓՈՓՈԽՈՒԹՅՈՒՆՆԵՐ

ԳԾԱԳՐԻ ԱՆՎԱՆՈՒՄԸ

ՉՈՐՐՈՐԴ ՀԱՐԿԻ ՀԱՏԱԿԱԳԻԾ: ԼՈՒՍԱՎՈՐՈՒԹՅՈՒՆ

ՆԱԽԱԳԾԱՅԻՆ ՓՈՒԼ

ԱՇԽԱՏԱՆՔԱՅԻՆ ՆԱԽԱԳԻԾ

ԳԾԱԳՐԻ ՀԱՄԱՐԸ	ԱՄՍԱԹԻՎ 25.03.2015
E027	ՆԱԽ. ՀԱՄԱՐԸ 043-14
	ՄԱՍՇՏԱԲ
ՆԳԵ Ի. ՆԵՐՍԻՍՅԱՆ	
Նախագծեց Ա. ԱՍՐԻՅԱՆ	

All drawings and written material appearing herein constitute original and unpublished work of the Architect and may not be used or disclosed without prior written consent of the Architects.

Copyright 2015 NST Architects

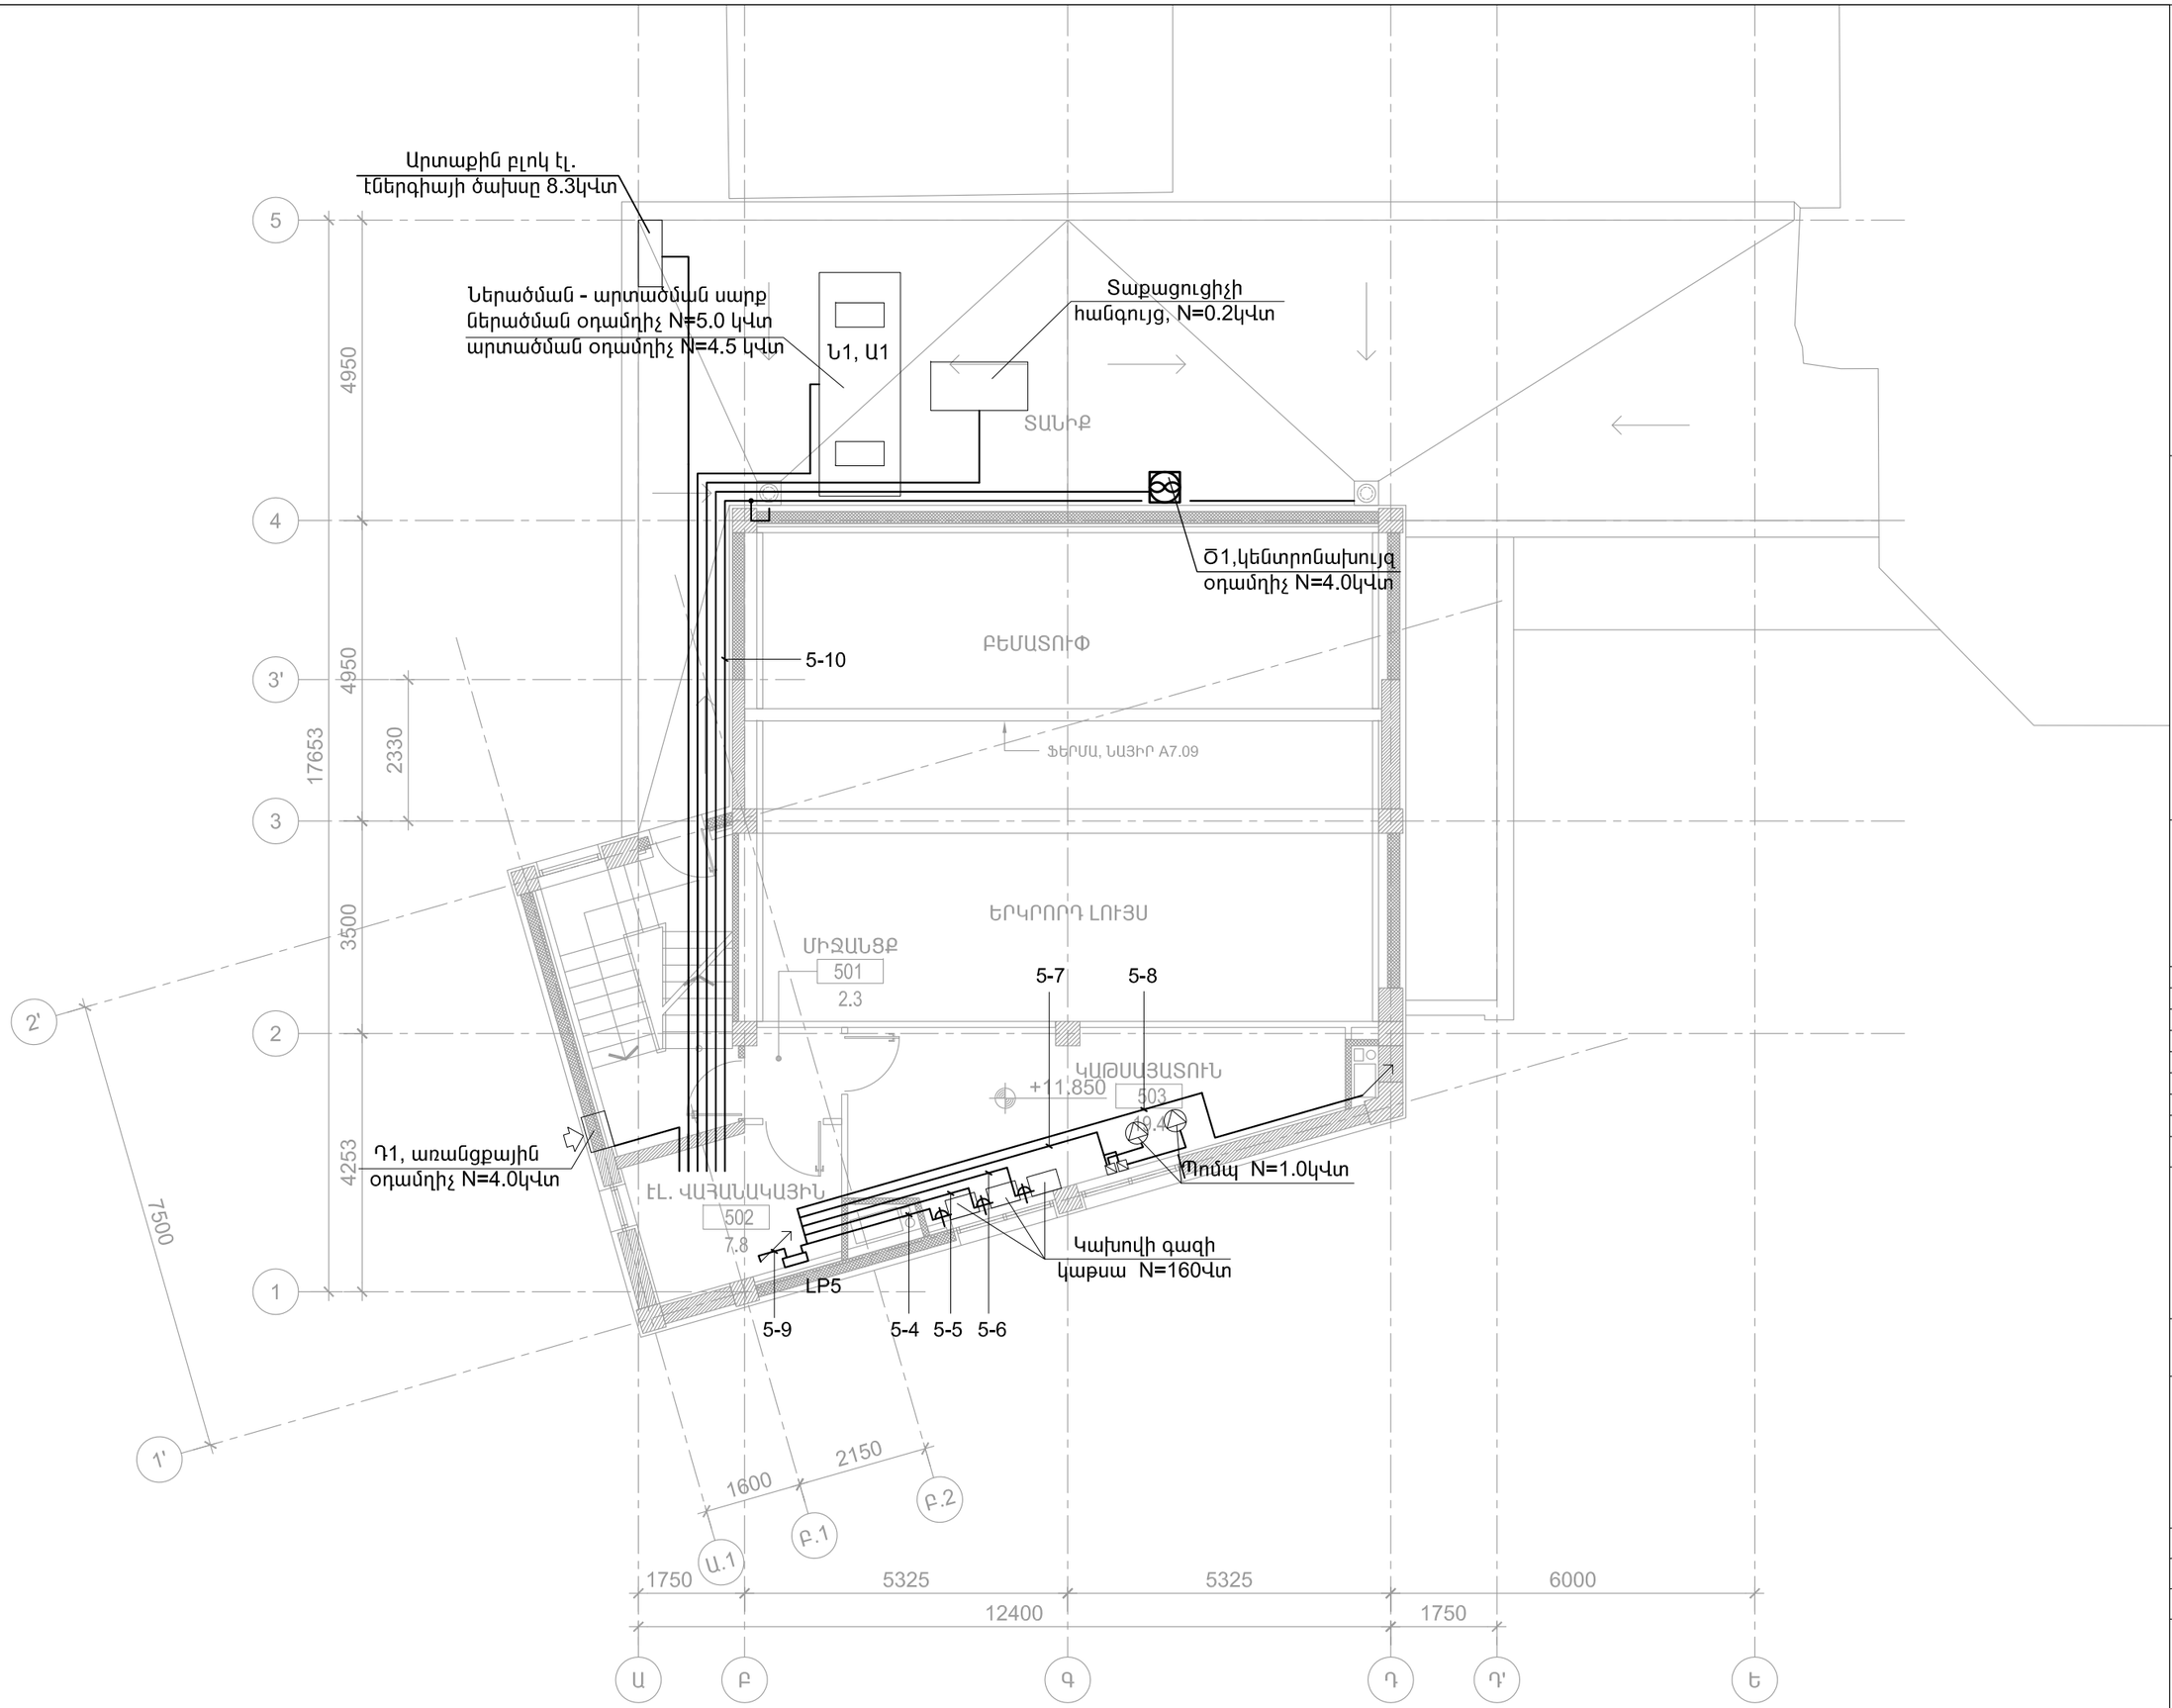

ՀՀ ՔԱՂԱՔԱՇԻՆՈՒԹՅԱՆ ՆԱԽԱՐԱՐՈՒԹՅԱՆ «ՔԱՂԱՔԱՇԻՆԱԿԱՆ ԾՐԱԳՐԵՐԻ ԻՐԱԿԱՆԱՑՄԱՆ ԳՐԱՍԵՆՅԱԿ»

ԵՐԵՎԱՆԻ ԿԱՄԵՐԱՅԻՆ ՊԵՏԱԿԱՆ ԹԱՏՐՈՆԻ ՆՈՐ ՄԱՍՆԱՇԵՆՔ (ԴԱՀԼԻՃ)

ՀԱՅԱՍՏԱՆԻ ՀԱՆՐԱՊԵՏՈՒԹՅՈՒՆ, ԵՐԵՎԱՆ, ԿՈՐՅՈՒՆԻ Փ., 16/2

ՆԱԽԱԳԾԻ ԳԼԽԱՎՈՐՈՂ

NST architects

«ՆՍԹ Արքիթեքչուր Ստուդիո» ՍՊԸ

ՊԵՏԱԿԱՆ ԼԻՑԵՆԶԻԱ՝ 12889
ՀՀ, 0010, ԵՐԵՎԱՆ, Տիգրանի 8-23
Հեռ.: (+37460) 527327
www. nstarchitects.am

ԻՆԺԵՆԵՐԱԿԱՆ ՀԱՄԱԿԱՐԳԵՐԻ ՆԱԽԱԳԾՈՂ:

«ԱՐՏԱՇԵՍ ՊՐՈՋԵԿՏ» ՍՊԸ

ՊԵՏԱԿԱՆ ԼԻՑԵՆԶԻԱ՝ 14540
ՀՀ, 0033, ԵՐԵՎԱՆ, Վ. ՀԱՄԲԱՐՁՈՒՄՅԱՆ 12-8
Հեռ.: (+37410) 264571

ԸՆԴՀԱՆՈՒՐ ԾԱՆՈԹՈՒԹՅՈՒՆՆԵՐ:

No.	Բացատրություն	Ամսաթիվ

ՓՈՓՈԽՈՒԹՅՈՒՆՆԵՐ

ԳԾԱԳՐԻ ԱՆՎԱՆՈՒՄԸ

ՉՈՐՐՈՐԴ ՀԱՐԿԻ ՀԱՏԱԿԱԳԻԾ: ՎԱՐԴԱԿԱՅԻՆ ԵՎ ՈՒԺԱՅԻՆ ՑԱՆՑԵՐ

ՆԱԽԱԳԾԱՅԻՆ ՓՈՒԼ

ԱՇԽԱՏԱՆՔԱՅԻՆ ՆԱԽԱԳԻԾ

ԳԾԱԳՐԻ ՀԱՄԱՐԸ	ԱՄՍԱԹԻՎ
E028	25.03.2015
	ՆԱԽ. ՀԱՄԱՐԸ 043-14
	ՄԱՍՇՏԱԲ

ՆԳԾ Ի. ՆԵՐՍԻՍՅԱՆ

Նախագծեց
Ա. ԱՍՐԻՅԱՆ

All drawings and written material appearing herein constitute original and unpublished work of the Architect and may not be used or disclosed without prior written consent of the Architects.

Copyright 2015 NST Architects

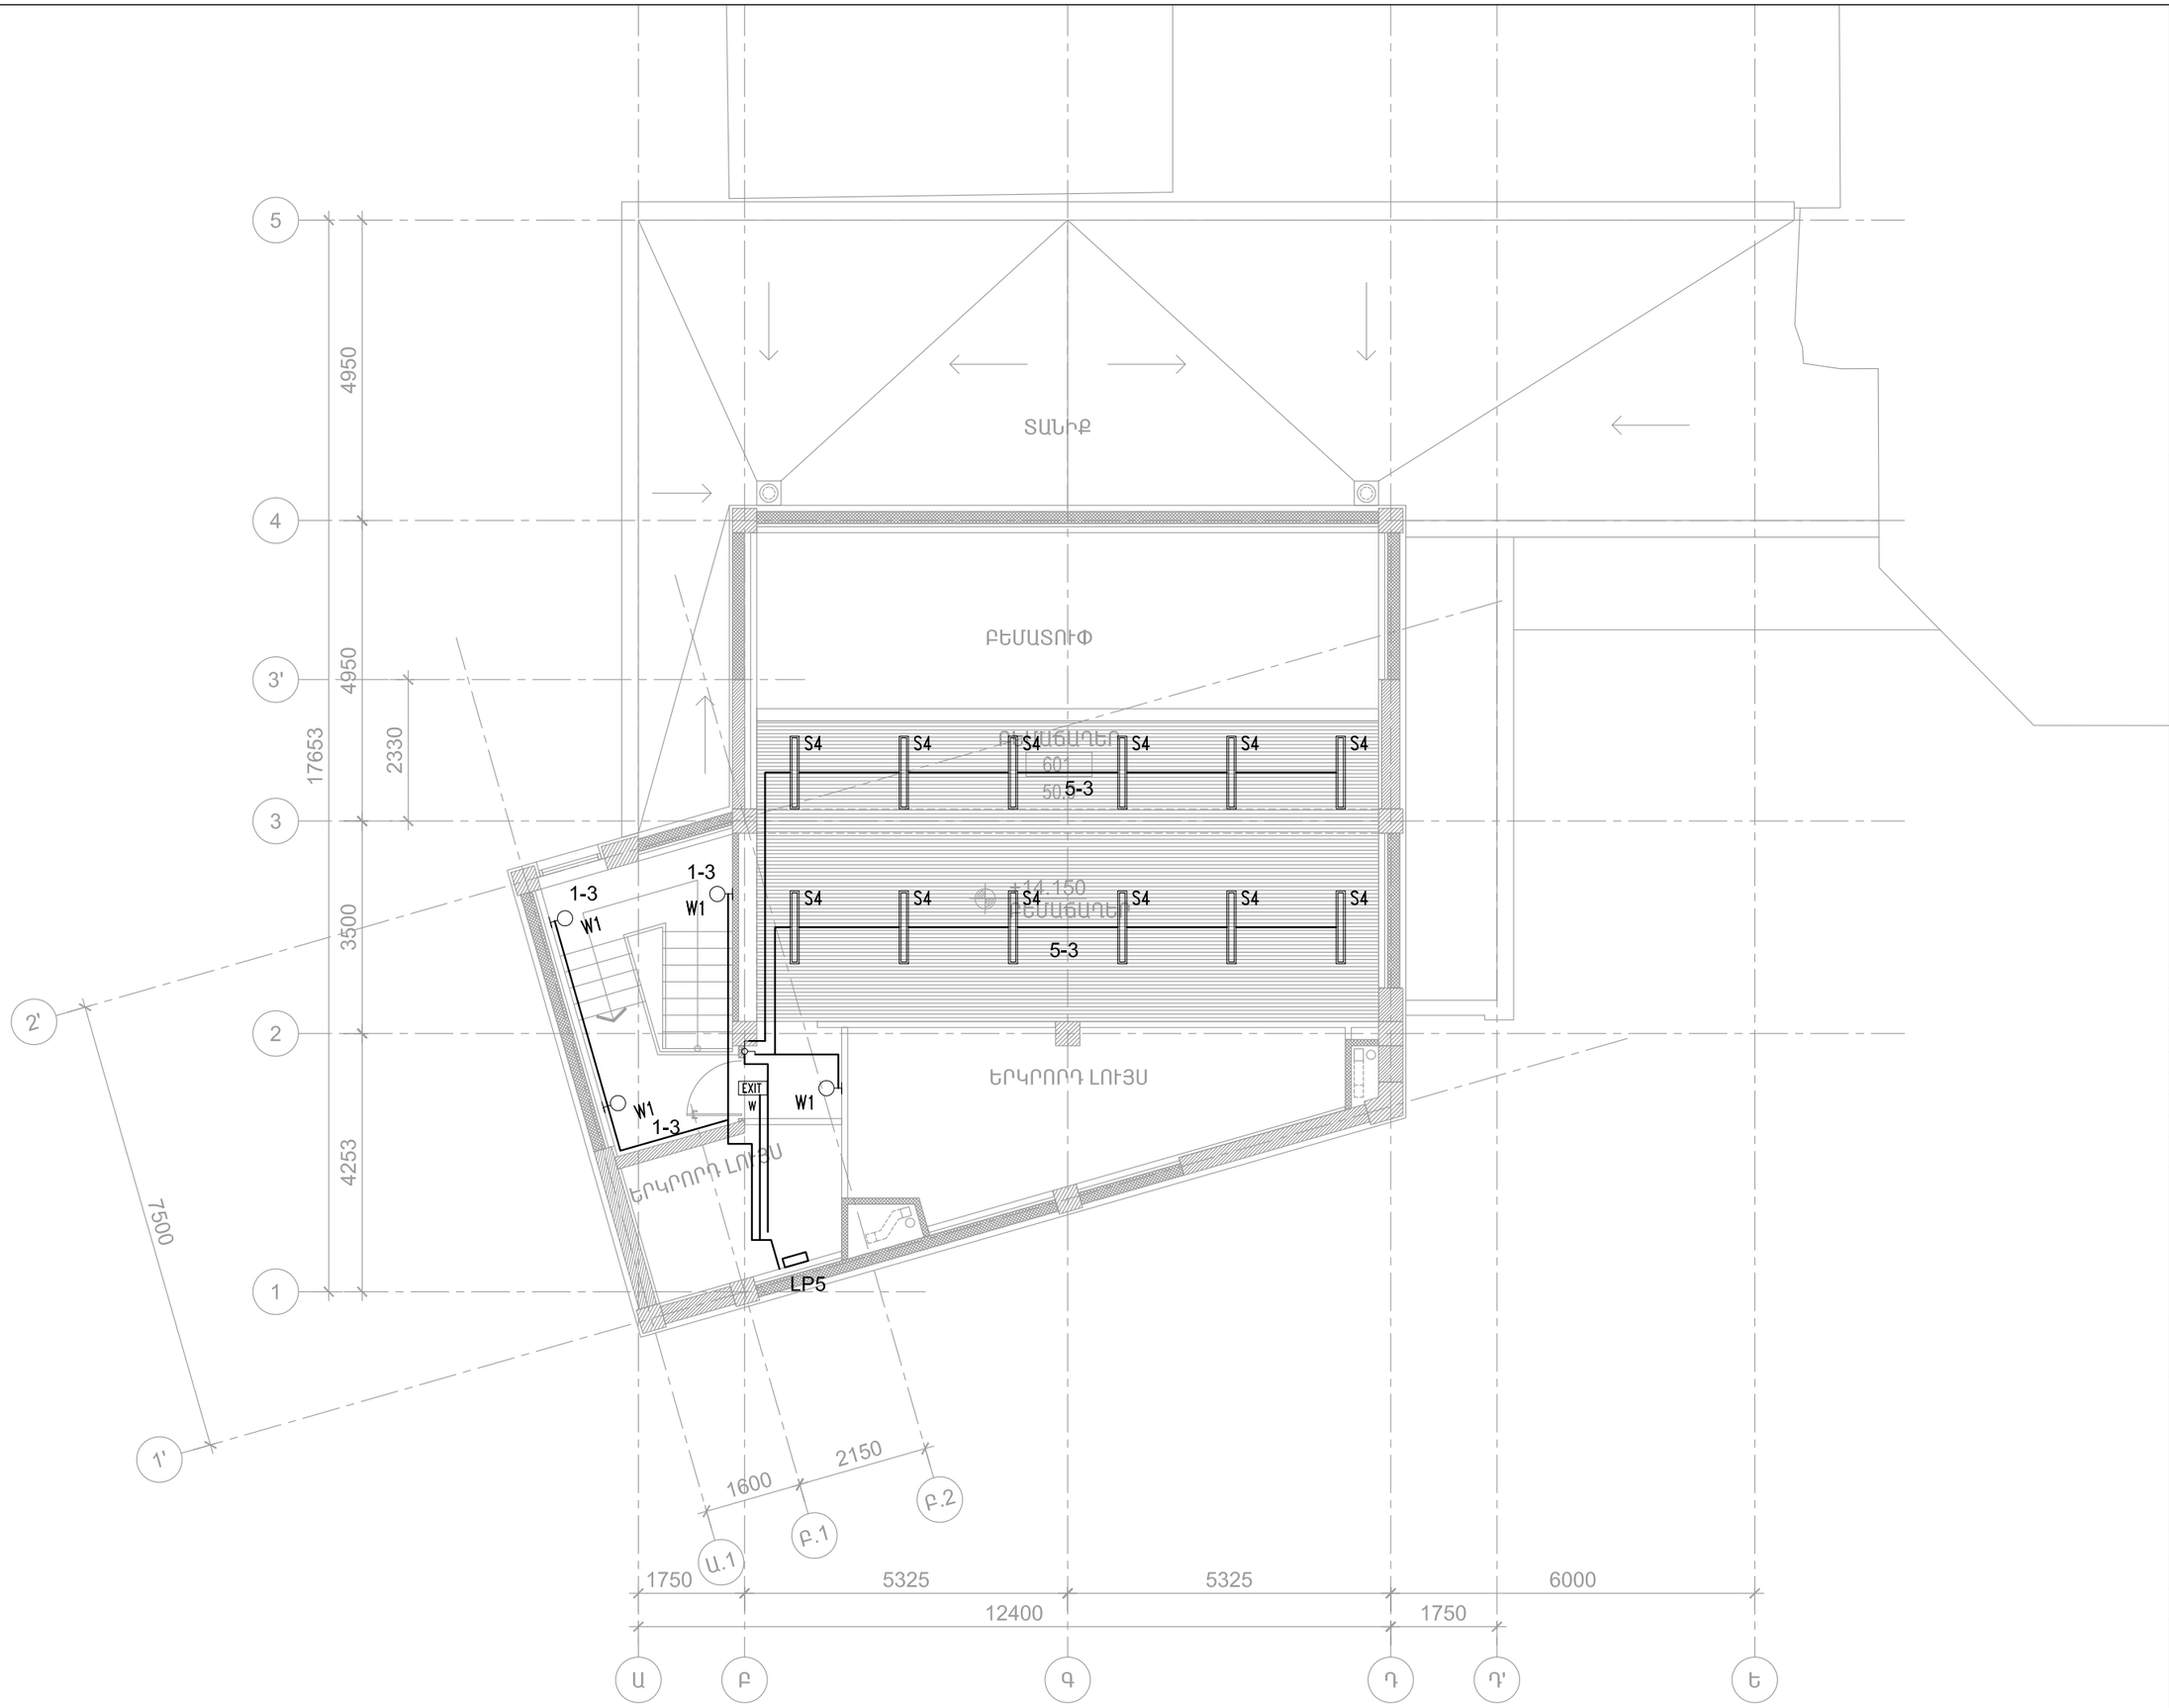

ՀՀ ՔԱՂԱՔԱՇԻՆՈՒԹՅԱՆ ՆԱԽԱՐԱՐՈՒԹՅԱՆ «ՔԱՂԱՔԱՇԻՆԱԿԱՆ ԾՐԱԳՐԵՐԻ ԻՐԱԿԱՆԱՑՄԱՆ ԳՐԱՍԵՆՅԱԿ»

ԵՐԵՎԱՆԻ ԿԱՄԵՐԱՅԻՆ ՊԵՏԱԿԱՆ ԹԱՏՐՈՆԻ ՆՈՐ ՄԱՍՆԱՇԵՆՔ (ԴԱՀԼԻՃ)

ՀԱՅԱՍՏԱՆԻ ՀԱՆՐԱՊԵՏՈՒԹՅՈՒՆ, ԵՐԵՎԱՆ, ԿՈՐՅՈՒՆԻ Փ., 16/2

ՆԱԽԱԳԾԻ ԳԼԽԱՎՈՐՈՂ

NST architects

«ՆՍԹ Արքիթեքչուր Ստուդիո» ՍՊԸ

ՊԵՏԱԿԱՆ ԼԻՑԵՆԶԻԱ՝ 12889
ՀՀ, 0010, ԵՐԵՎԱՆ, Տիգրանի 8-23
Հեռ.: (+37460) 527327
www. nstarchitects.am

ԻՆԺԵՆԵՐԱԿԱՆ ՀԱՄԱԿԱՐԳԵՐԻ ՆԱԽԱԳԾՈՂ:

«ԱՐՏԱՇԵՍ ՊՐՈՋԵԿՏ» ՍՊԸ

ՊԵՏԱԿԱՆ ԼԻՑԵՆԶԻԱ՝ 14540
ՀՀ, 0033, ԵՐԵՎԱՆ, Վ. ՀԱՄԲԱՐՁՈՒՄՅԱՆ 12-8
Հեռ.: (+37410) 264571

ԸՆԴՀԱՆՈՒՐ ԾԱՆՈԹՈՒԹՅՈՒՆՆԵՐ:

No.	Բացատրություն	Ամսաթիվ

ՓՈՓՈԽՈՒԹՅՈՒՆՆԵՐ

ԳԾԱԳՐԻ ԱՆՎԱՆՈՒՄԸ

ՏԵԽՆԻԿԱԿԱՆ ՀԱՐԿԻ ՀԱՏԱԿԱԳԻԾ: ԼՈՒՍԱՎՈՐՈՒԹՅՈՒՆ

ՆԱԽԱԳԾԱՅԻՆ ՓՈՒԼ

ԱՇԽԱՏԱՆՔԱՅԻՆ ՆԱԽԱԳԻԾ

ԳԾԱԳՐԻ ՀԱՄԱՐԸ	ԱՄՍԱԹԻՎ
E029	25.03.2015
	ՆԱԽ. ՀԱՄԱՐԸ 043-14
	ՄԱՍՇՏԱԲ

ՆԳԵ Ի. ՆԵՐՍԻՍՅԱՆ

Նախագծեց Ա. ԱՍՐԻՅԱՆ

All drawings and written material appearing herein constitute original and unpublished work of the Architect and may not be used or disclosed without prior written consent of the Architects.

Copyright 2015 NST Architects

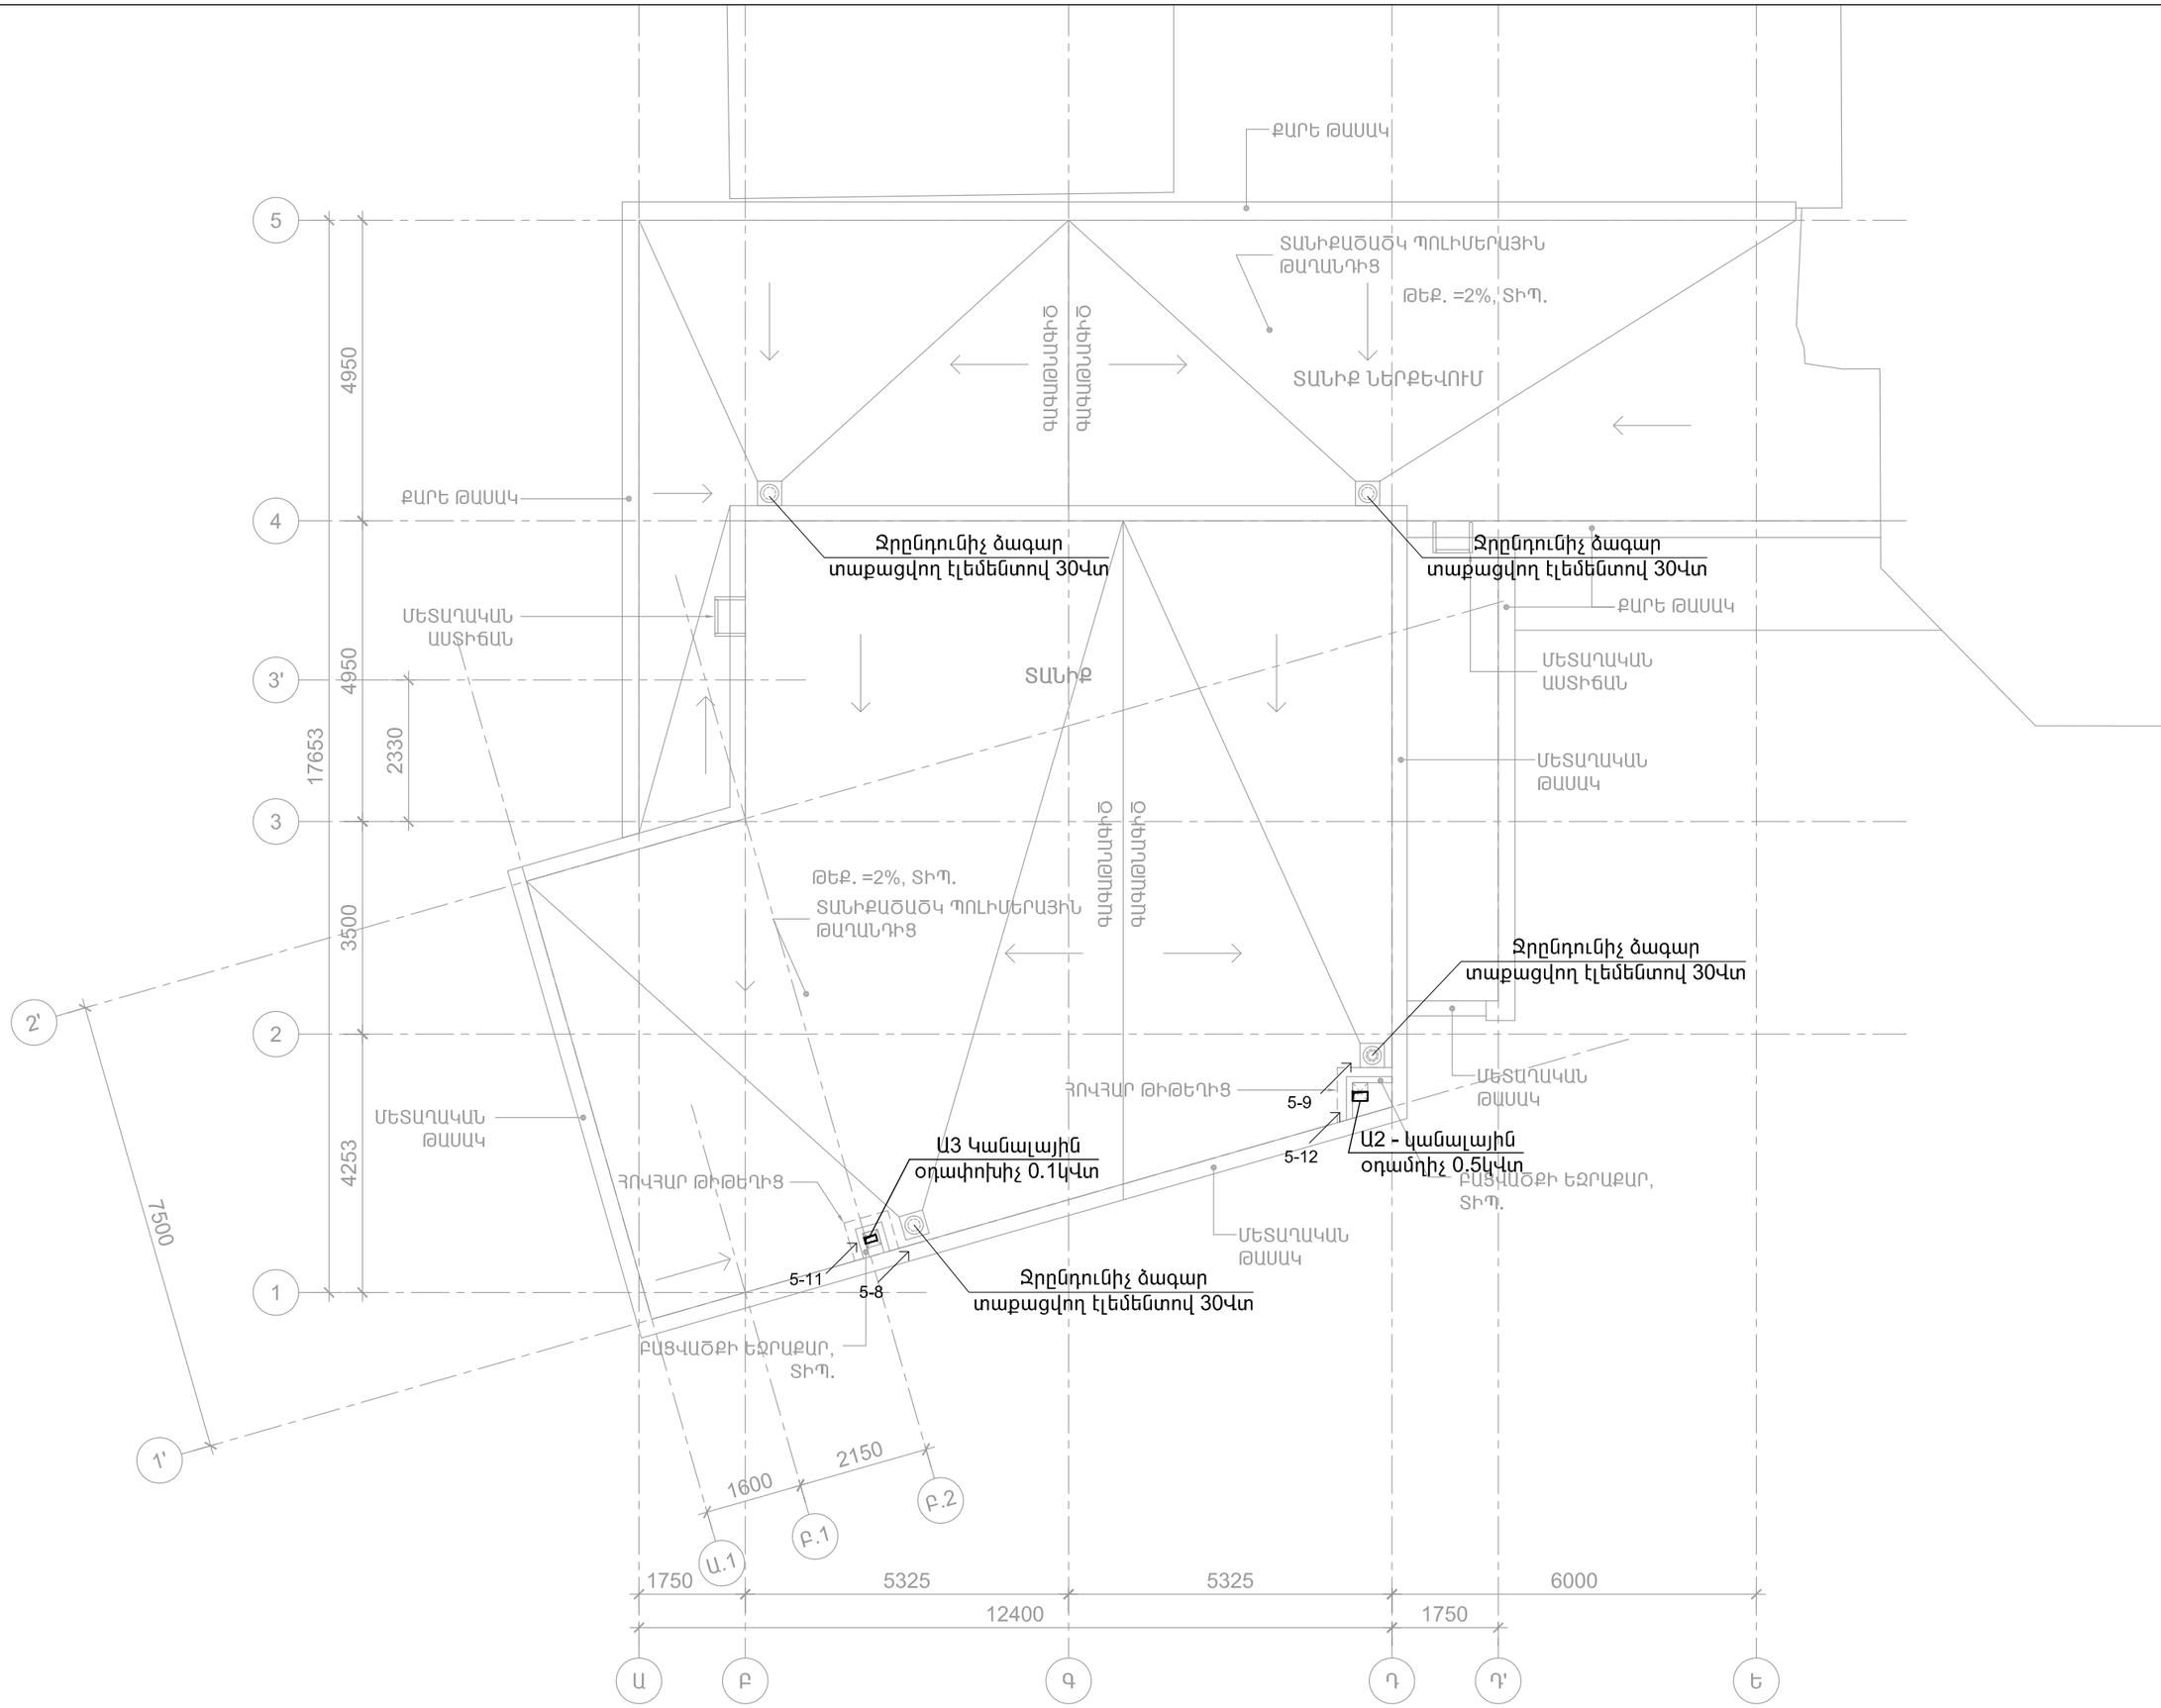

ՀՀ ՔԱՂԱՔԱՇԻՆՈՒԹՅԱՆ ՆԱԽԱՐԱՐՈՒԹՅԱՆ «ՔԱՂԱՔԱՇԻՆԱԿԱՆ ԾՐԱԳՐԵՐԻ ԻՐԱԿԱՆԱՑՄԱՆ ԳՐԱՍԵՆՅԱԿ»

ԵՐԵՎԱՆԻ ԿԱՄԵՐԱՅԻՆ ՊԵՏԱԿԱՆ ԹԱՏՐՈՆԻ ՆՈՐ ՄԱՍՆԱՇԵՆՔ (ԴԱՀԼԻՃ)

ՀԱՅԱՍՏԱՆԻ ՀԱՆՐԱՊԵՏՈՒԹՅՈՒՆ, ԵՐԵՎԱՆ, ԿՈՐՅՈՒՆԻ Փ., 16/2

ՆԱԽԱԳԾԻ ԳԼԽԱՎՈՐ ՃԱՐՏԱՐԱՊԵՏ

NST architects

«ՆՍԹ Արքիթեքչուր Ստուդիո» ՍՊԸ

ՊԵՏԱԿԱՆ ԼԻՑԵՆԶԻԱ՝ 12889
ՀՀ, 0010, ԵՐԵՎԱՆ, Տ.ՊԼԱԳՐԻՅԵՐԻ 8-23
ՀԵՌ.: (+37460) 527327
www. nstarchitects.am

ԻՆԺԵՆԵՐԱԿԱՆ ՀԱՄԱԿԱՐԳԵՐԻ ՆԱԽԱԳԾՈՂ:

«ԱՐՏԱՇԵՍ ՊՐՈՋԵԿՏ» ՍՊԸ

ՊԵՏԱԿԱՆ ԼԻՑԵՆԶԻԱ՝ 14540
ՀՀ, 0033, ԵՐԵՎԱՆ, Վ. ՀԱՄԲԱՐՁՈՒՄՅԱՆ 12-8
ՀԵՌ.: (+37410) 264571

ԸՆԴՀԱՆՈՒՐ ԾԱՆՈԹՈՒԹՅՈՒՆՆԵՐ:

No.	Բացատրություն	Ամսաթիվ

ՓՈՓՈԽՈՒԹՅՈՒՆՆԵՐ

ԳԾԱԳՐԻ ԱՆՎԱՆՈՒՄԸ

ՏԱՆԻՔԻ ՀԱՏԱԿԱԳԻԾ:ՈՒԺԱՅԻՆ ՑԱՆՑԵՐ

ՆԱԽԱԳԾԱՅԻՆ ՓՈՒԼ

ԱՇԽԱՏԱՆՔԱՅԻՆ ՆԱԽԱԳԻԾ

ԳԾԱԳՐԻ ՀԱՄԱՐԸ	ԱՄՍԱԹԻՎ
E030	25.03.2015
	ՆԱԽ. ՀԱՄԱՐԸ 043-14
	ՄԱՍՇՏԱԲ

ՆԳԵ Ի. ՆԵՐՍԻՍՅԱՆ

Նախագծեց Ա. ԱՍՐԻՅԱՆ

All drawings and written material appearing herein constitute original and unpublished work of the Architect and may not be used or disclosed without prior written consent of the Architects.

Copyright 2015 NST Architects

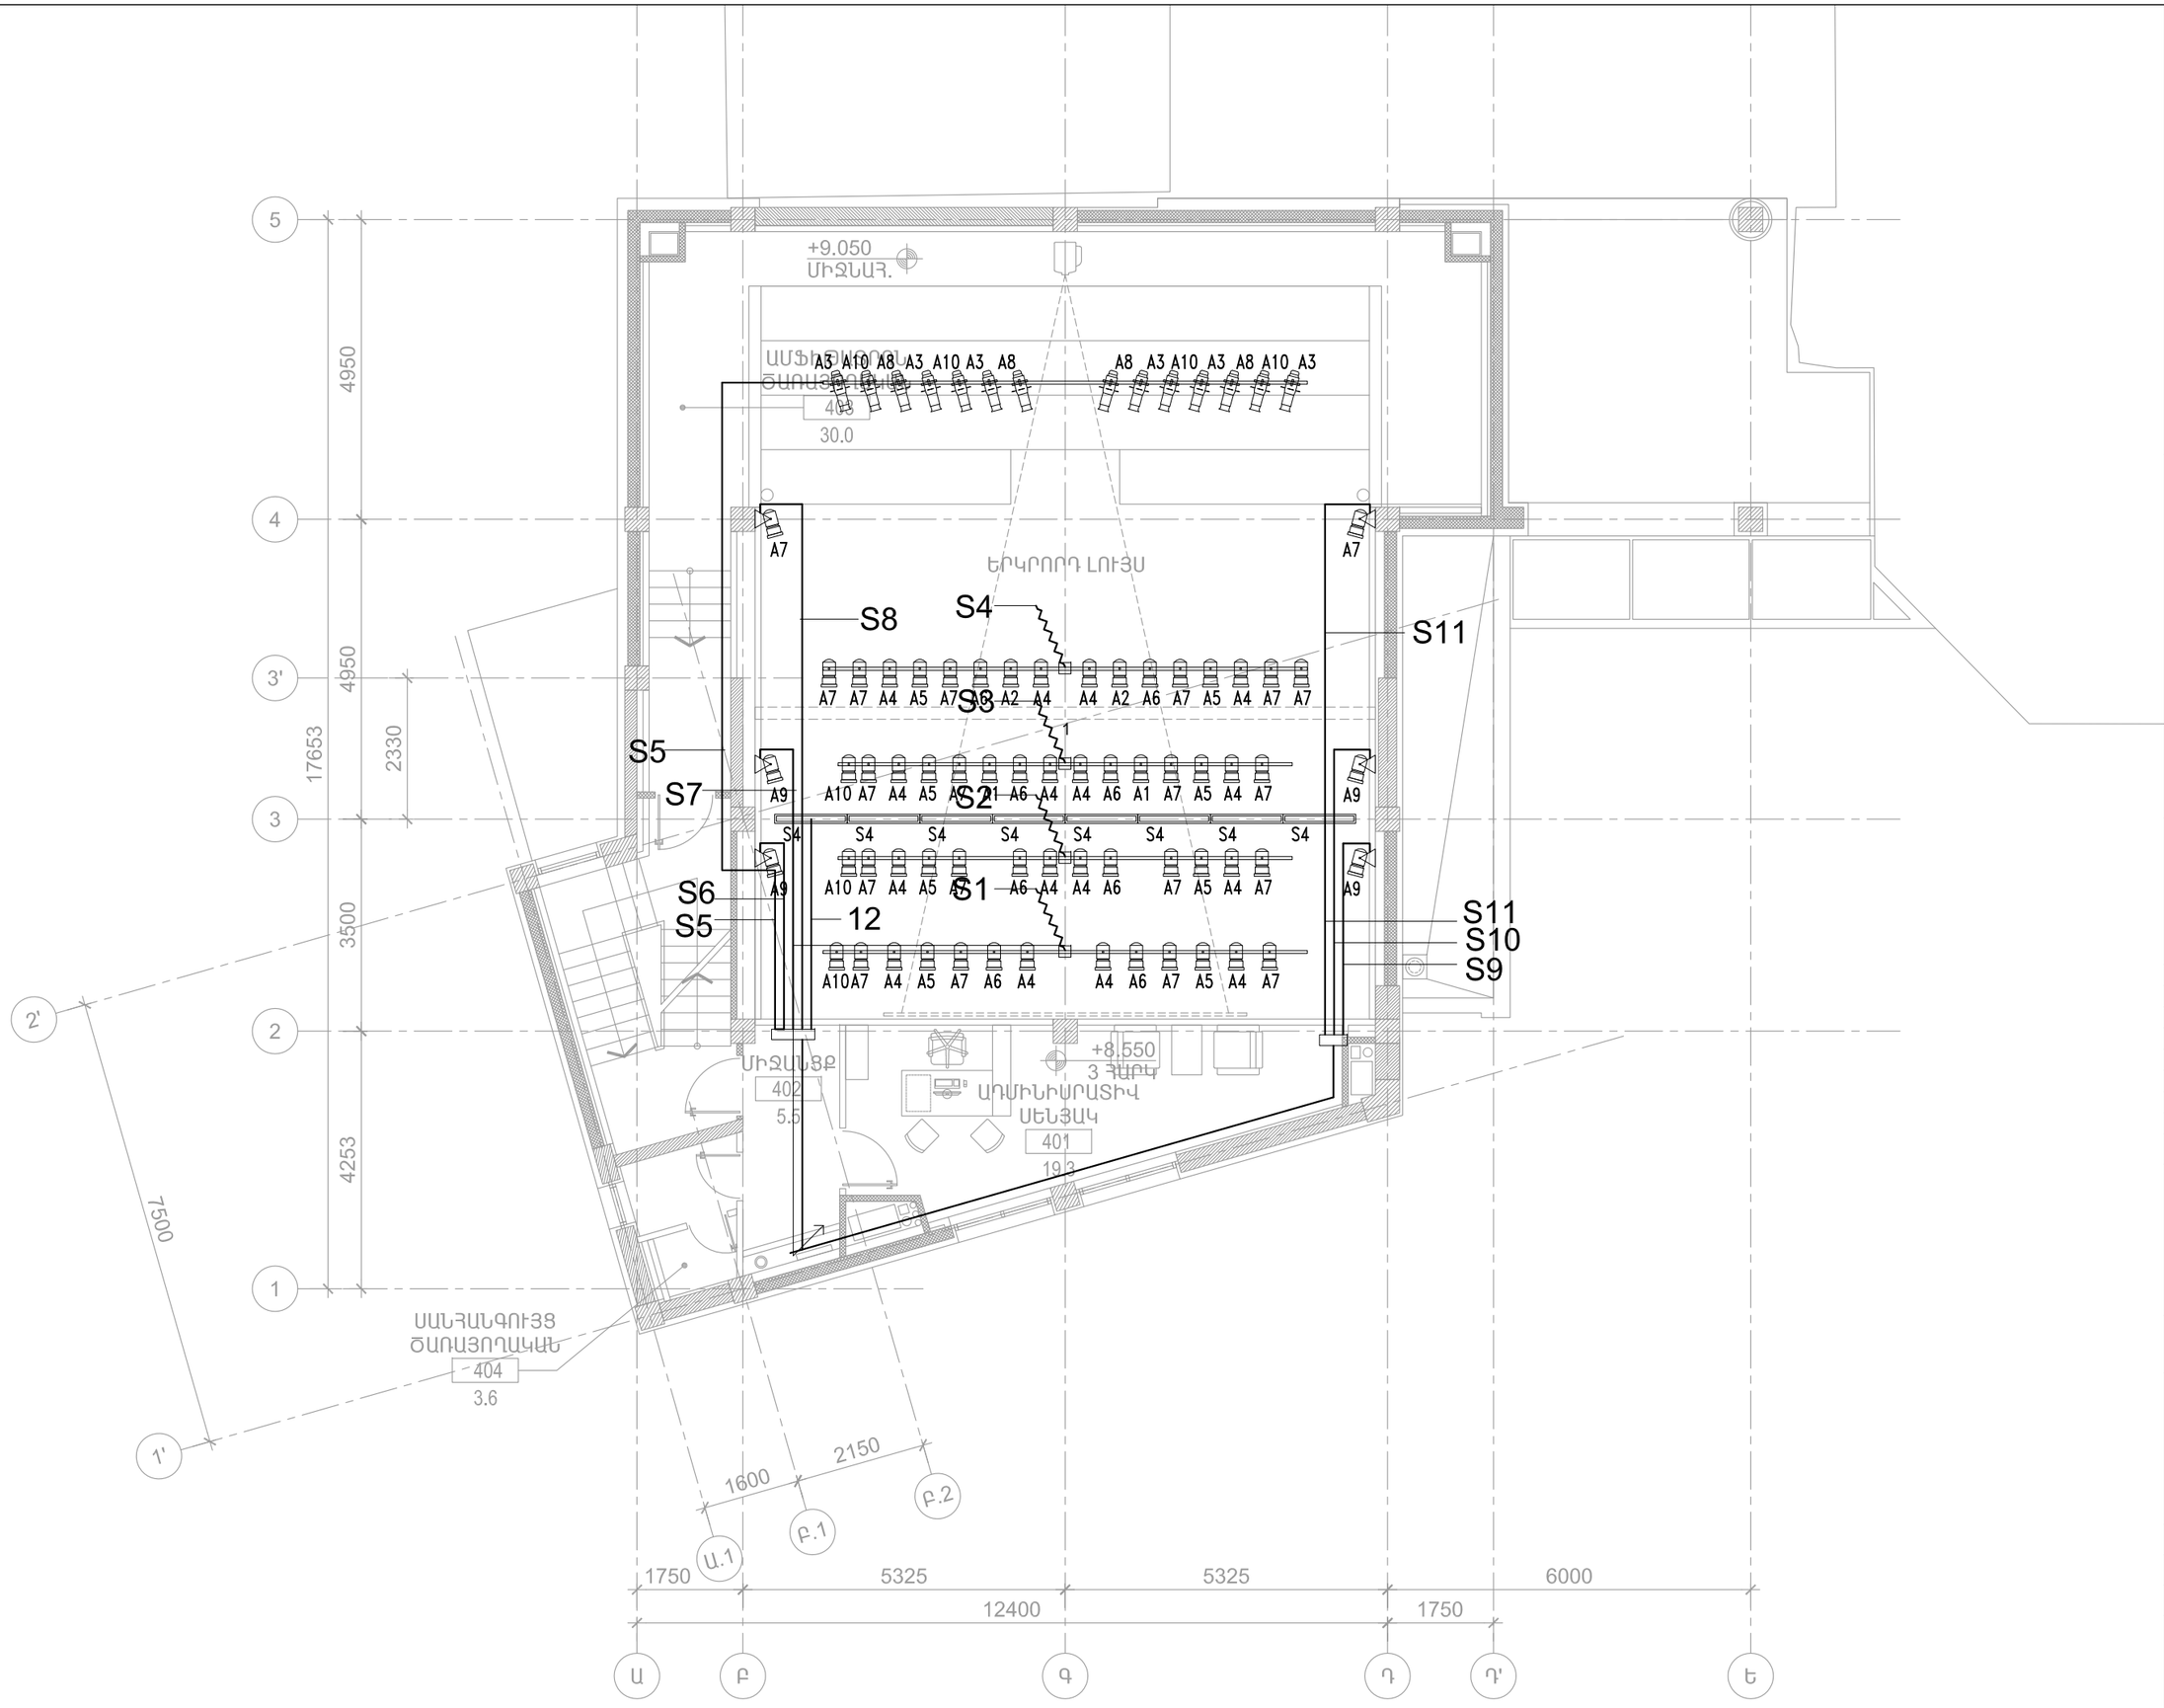

ՀՀ ՔԱՂԱՔԱՇԻՆՈՒԹՅԱՆ ՆԱԽԱՐԱՐՈՒԹՅԱՆ «ՔԱՂԱՔԱՇԻՆԱԿԱՆ ԾՐԱԳՐԵՐԻ ԻՐԱԿԱՆԱՑՄԱՆ ԳՐԱՍԵՆՅԱԿ»

ԵՐԵՎԱՆԻ ԿԱՄԵՐԱՅԻՆ ՊԵՏԱԿԱՆ ԹԱՏՐՈՆԻ ՆՈՐ ՄԱՍՆԱՇԵՆՔ (ԴԱՀԼԻՃ)

ՀԱՅԱՍՏԱՆԻ ՀԱՆՐԱՊԵՏՈՒԹՅՈՒՆ, ԵՐԵՎԱՆ, ԿՈՐՅՈՒՆԻ Փ., 16/2

ՆԱԽԱԳԾԻ ԳԼԽԱՎՈՐ ՃԱՐՏԱՐԱՊԵՏ

NST architects

«ՆՍԹ Արքիթեքչուր Ստուդիո» ՍՊԸ

ՊԵՏԱԿԱՆ ԼԻՑԵՆԶԻԱ՝ 12889
ՀՀ, 0010, ԵՐԵՎԱՆ, Տիգրանյան 8-23
Հեռ.: (+37460) 527327
www. nstarchitects.am

ԻՆԺԵՆԵՐԱԿԱՆ ՀԱՄԱԿԱՐԳԵՐԻ ՆԱԽԱԳԾՈՂ:

«ԱՐՏԱՇԵՍ ՊՐՈՋԵԿՏ» ՍՊԸ

ՊԵՏԱԿԱՆ ԼԻՑԵՆԶԻԱ՝ 14540
ՀՀ, 0033, ԵՐԵՎԱՆ, Վ. ՀԱՄԲԱՐՁՈՒՄՅԱՆ 12-8
Հեռ.: (+37410) 264571

ԸՆԴՀԱՆՈՒՐ ԾԱՆՈԹՈՒԹՅՈՒՆՆԵՐ:

No.	Բացատրություն	Ամսաթիվ

ՓՈՓՈԽՈՒԹՅՈՒՆՆԵՐ

ԳԾԱԳՐԻ ԱՆՎԱՆՈՒՄԸ

ԵՐՐՈՐԴ ՀԱՐԿԻ ՀԱՏԱԿԱԳԻԾ: ՍՈՖԻՏՆԵՐԻ ՄԻԱՑՈՒՄ

ՆԱԽԱԳԾԱՅԻՆ ՓՈՒԼ

ԱՇԽԱՏԱՆՔԱՅԻՆ ՆԱԽԱԳԻԾ

ԳԾԱԳՐԻ ՀԱՄԱՐԸ	ԱՄՍԱԹԻՎ
E031	25.03.2015
	ՆԱԽ. ՀԱՄԱՐԸ 043-14
	ՄԱՍՇՏԱԲ

ՆԳԵ Ի. ՆԵՐՍԻՍՅԱՆ

Նախագծեց
Ա. ԱՄՐԻՅԱՆ

All drawings and written material appearing herein constitute original and unpublished work of the Architect and may not be used or disclosed without prior written consent of the Architects.

Copyright 2015 NST Architects

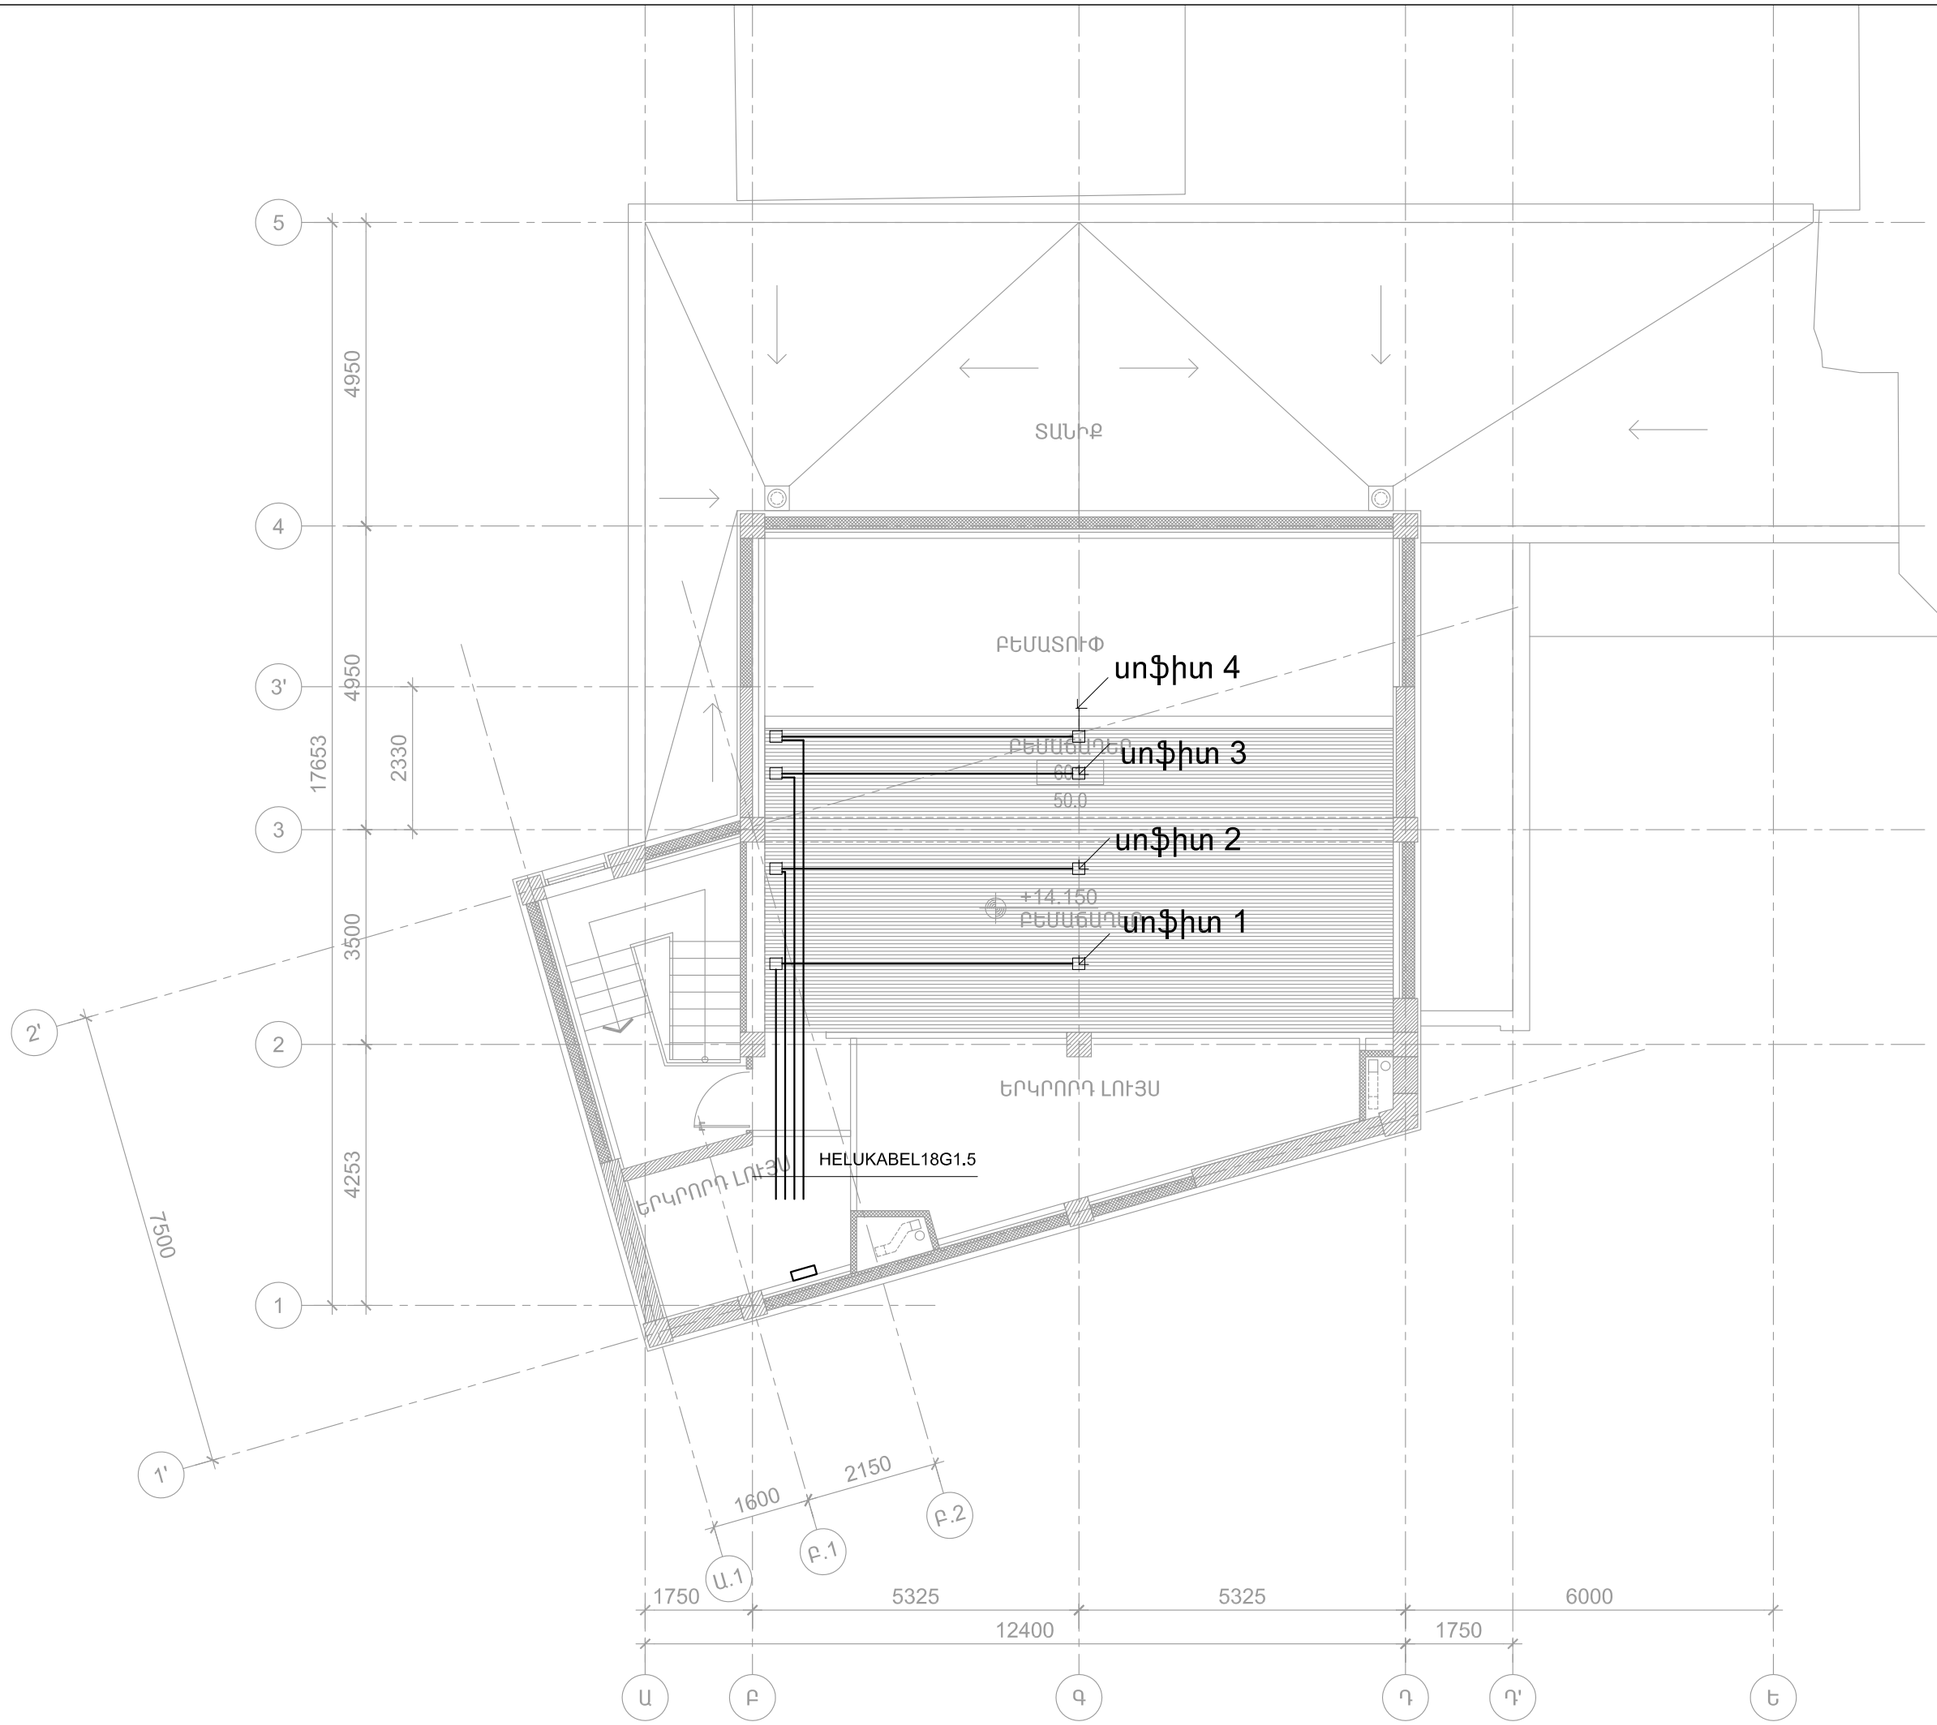

ՀՀ ՔԱՂԱՔԱՇԻՆՈՒԹՅԱՆ ՆԱԽԱՐԱՐՈՒԹՅԱՆ «ՔԱՂԱՔԱՇԻՆԱԿԱՆ ԾՐԱԳՐԵՐԻ ԻՐԱԿԱՆԱՑՄԱՆ ԳՐԱՍԵՆՅԱԿ»

ԵՐԵՎԱՆԻ ԿԱՄԵՐԱՅԻՆ ՊԵՏԱԿԱՆ ԹԱՏՐՈՆԻ ՆՈՐ ՄԱՍՆԱՇԵՆՔ (ԴԱՀԼԻՃ)

ՀԱՅԱՍՏԱՆԻ ՀԱՆՐԱՊԵՏՈՒԹՅՈՒՆ, ԵՐԵՎԱՆ, ԿՈՐՅՈՒՆԻ Փ., 16/2

ՆԱԽԱԳԾԻ ԳԼԽԱՎՈՐ ՃԱՐՏԱՐԱՊԵՏ

NST architects

«ՆՍԹ Արքիթեքչուր Ստուդիո» ՍՊԸ

ՊԵՏԱԿԱՆ ԼԻՑԵՆԶԻԱ՝ 12889
ՀՀ, 0010, ԵՐԵՎԱՆ, Տիգրանի 8-23
Հեռ. : (+37460) 527327
www. nstarchitects.am

ԻՆԺԵՆԵՐԱԿԱՆ ՀԱՄԱԿԱՐԳԵՐԻ ՆԱԽԱԳԾՈՂ:

«ԱՐՏԱՇԵՍ ՊՐՈՋԵԿՏ» ՍՊԸ

ՊԵՏԱԿԱՆ ԼԻՑԵՆԶԻԱ՝ 14540
ՀՀ, 0033, ԵՐԵՎԱՆ, Վ. ՀԱՄԲԱՐՁՈՒՄՅԱՆ 12-8
Հեռ. : (+37410) 264571

ԸՆԴՀԱՆՈՒՐ ԾԱՆՈԹՈՒՄՆԵՐ:

No.	Բացատրություն	Ամսաթիվ

ՓՈՓՈԽՈՒԹՅՈՒՆՆԵՐ

ԳԾԱԳՐԻ ԱՆՎԱՆՈՒՄԸ

ՏԵԽՆԻԿԱԿԱՆ ՀԱՐԿԻ ՀԱՏԱԿԱԳԻԾ: ՍՈՖԻՏՆԵՐԻ ՄԻԱՑՈՒՄ

ՆԱԽԱԳԾԱՅԻՆ ՓՈՒԼ

ԱՇԽԱՏԱՆՔԱՅԻՆ ՆԱԽԱԳԻԾ

ԳԾԱԳՐԻ ՀԱՄԱՐԸ	ԱՄՍԱԹԻՎ
E032	25.03.2015
	ՆԱԽ. ՀԱՄԱՐԸ 043-14
	ՄԱՍՇՏԱԲ

ՆԳԵ Ի. ՆԵՐՍԻՍՅԱՆ

Նախագծեց
Ա. ԱՍՐԻՅԱՆ

All drawings and written material appearing herein constitute original and unpublished work of the Architect and may not be used or disclosed without prior written consent of the Architects.

Copyright 2015 NST Architects

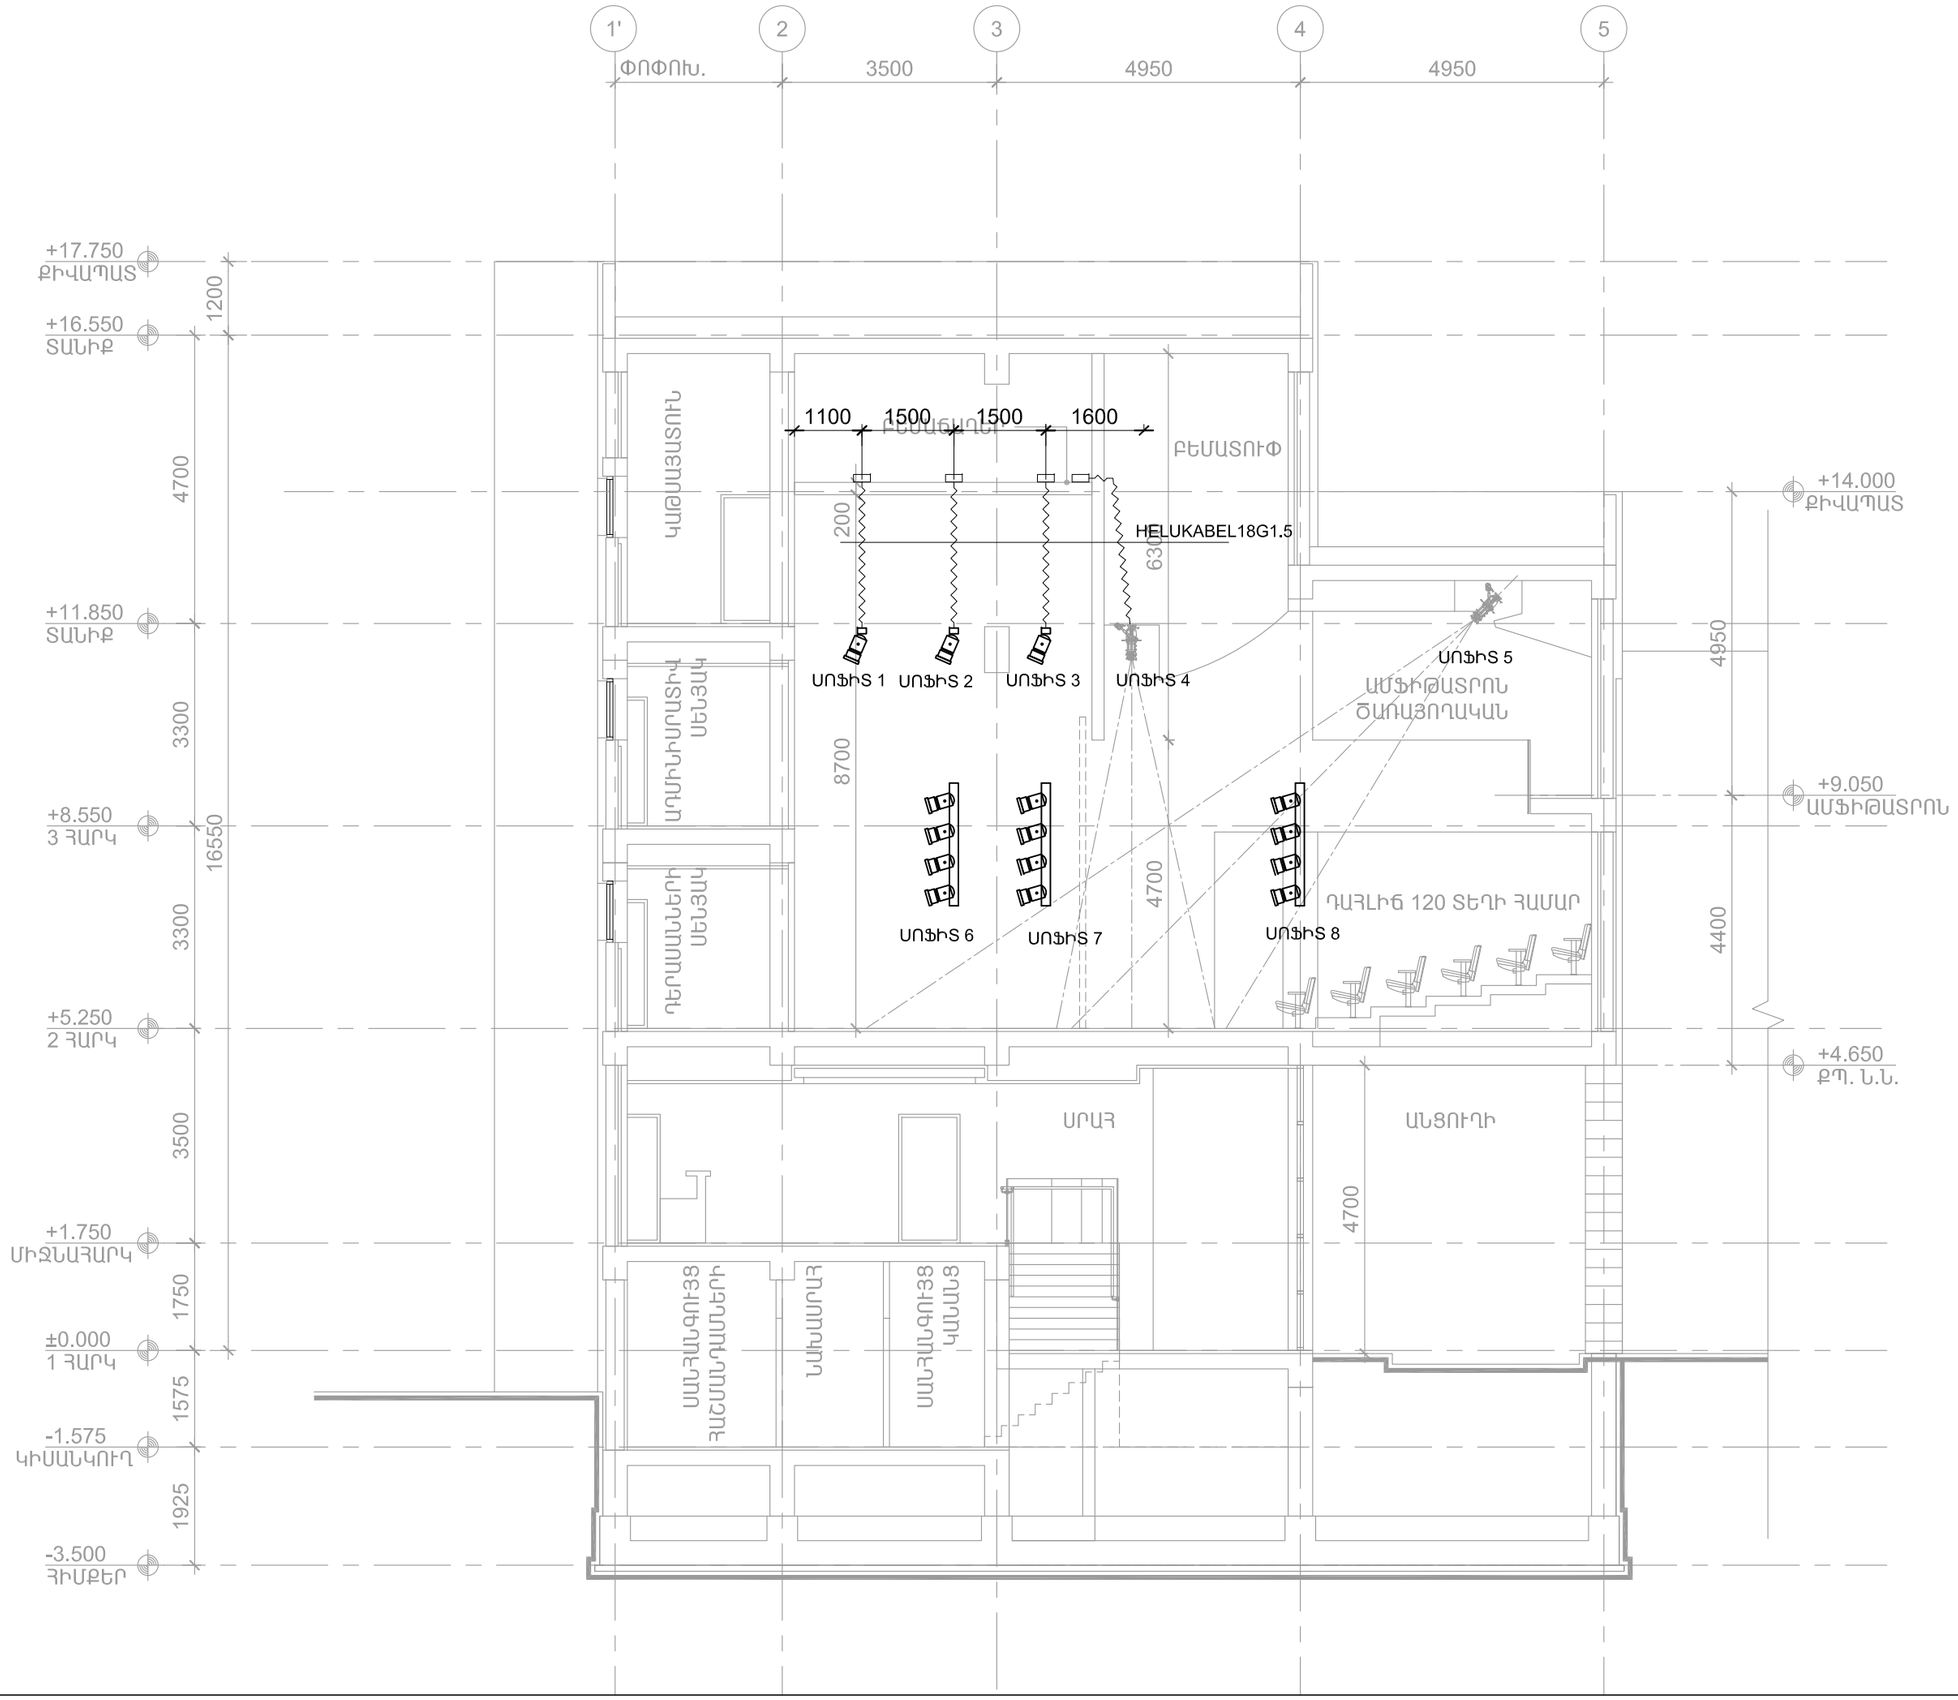

ՀՀ ՔԱՂԱՔԱՇԻՆՈՒԹՅԱՆ ՆԱԽԱՐԱՐՈՒԹՅԱՆ «ՔԱՂԱՔԱՇԻՆԱԿԱՆ ԾՐԱԳՐԵՐԻ ԻՐԱԿԱՆԱՑՄԱՆ ԳՐԱՍԵՆՅԱԿ»

ԵՐԵՎԱՆԻ ԿԱՄԵՐԱՅԻՆ ՊԵՏԱԿԱՆ ԹԱՏՐՈՆԻ ՆՈՐ ՄԱՍՆԱՇԵՆՔ (ԴԱՀԼԻՃ)

ՀԱՅԱՍՏԱՆԻ ՀԱՆՐԱՊԵՏՈՒԹՅՈՒՆ, ԵՐԵՎԱՆ, ԿՈՐՅՈՒՆԻ Փ., 16/2

ՆԱԽԱԳԾԻ ՃԱՐՏԱՐԱՊԵՏ

NST architects

«ՆՍԹ Արքիթեքչուր Ստուդիո» ՍՊԸ

ՊԵՏԱԿԱՆ ԼԻՑԵՆԶԻԱ՝ 12889
ՀՀ, 0010, ԵՐԵՎԱՆ, Տ.ՊԼԱԳՐԻՉՆԵՐԻ 8-23
ՀԵՌ. : (+37460) 527327
www. nstarchitects.am

ԻՆԺԵՆԵՐԱԿԱՆ ՀԱՄԱԿԱՐԳԵՐԻ ՆԱԽԱԳԾՈՂ:

«ԱՐՏԱՇԵՍ ՊՐՈՋԵԿՏ» ՍՊԸ

ՊԵՏԱԿԱՆ ԼԻՑԵՆԶԻԱ՝ 14540
ՀՀ, 0033, ԵՐԵՎԱՆ, Վ. ՀԱՄԲԱՐՁՈՒՄՅԱՆ 12-8
ՀԵՌ. : (+37410) 264571

ԸՆԴՀԱՆՈՒՐ ԾԱՆՈԹՈՒԹՅՈՒՆՆԵՐ:

No.	Բացատրություն	Ամսաթիվ

ՓՈՓՈԽՈՒԹՅՈՒՆՆԵՐ

ԳԾԱԳՐԻ ԱՆՎԱՆՈՒՄԸ

ԿՏՐՎԱԾՔ 1-1: ՍՈՖԻՏՆԵՐԻ ՄԻԱՑՈՒՄ

ՆԱԽԱԳԾԱՅԻՆ ՓՈՒԼ

ԱՇԽԱՏԱՆՔԱՅԻՆ ՆԱԽԱԳԻԾ

ԳԾԱԳՐԻ ՀԱՄԱՐԸ	ԱՄՍԱԹԻՎ 25.03.2015
E033	ՆԱԽ. ՀԱՄԱՐԸ 043-14
	ՄԱՍՇՏԱԲ
ՆԳԵ Ի. ՆԵՐՍԻՍՅԱՆ	
Նախագծեց Ա. ԱՍՐԻՅԱՆ	

All drawings and written material appearing herein constitute original and unpublished work of the Architect and may not be used or disclosed without prior written consent of the Architects.

Copyright 2015 NST Architects

NN	ՈՒՂՂՈՒԹՅՈՒՆ		ՎԵՐԱՏԵՂԱԴՐՎՈՂ ՀԱՏՎԱԾ		ՄԱԿՆԻՇ	ԿՏՐՎԱԾՔ ՄՄ²	ԵՐԿԱՐՈՒԹՅՈՒՆ Մ	ԱՆՑԿԱՑՄԱՆ ԵՂԱՆԱԿԸ
	ՍԿԻԶԲ	ՎԵՐՋ	ՍԿԻԶԲ	ՎԵՐՋ				
1	ՏԵ 103	ՏԵ 336	«Ա» ԳՈՏԻ	«Բ» ԳՈՏԻ	ԱՍԲ-6	3x95	45	ԽՐԱՄՈՒՂԻ
2	ՏԵ 103	ՏԵ 1110	«Ա» ԳՈՏԻ	«Բ» ԳՈՏԻ	ԱՍԲ-6	3x95	45	ԽՐԱՄՈՒՂԻ
3	ՏԵ 103	ՏԵ 34	«Ա» ԳՈՏԻ	«Բ» ԳՈՏԻ	ԱՍԲ-6	3x95	45	ԽՐԱՄՈՒՂԻ
4	ՏԵ 33	ԲԵ 137	«Գ» ԳՈՏԻ	«Դ» ԳՈՏԻ	ԱՍԲ-6	3x95	45	ԽՐԱՄՈՒՂԻ
5	ՏԵ 103	ԲՆ.ՇԵՆՔԵՐ ՄԱՇՏՈՑԻ 51,53	«Գ» ԳՈՏԻ	«Դ» ԳՈՏԻ	ԱԲԲԳ-1	4x150	45	ԽՐԱՄՈՒՂԻ
6	ՏԵ103	ԲՆ.ՇԵՆՔԵՐ ՄԱՇՏՈՑԻ 51,53	«Գ» ԳՈՏԻ	«Դ» ԳՈՏԻ	ԱԲԲԳ-1	4x150	45	ԽՐԱՄՈՒՂԻ

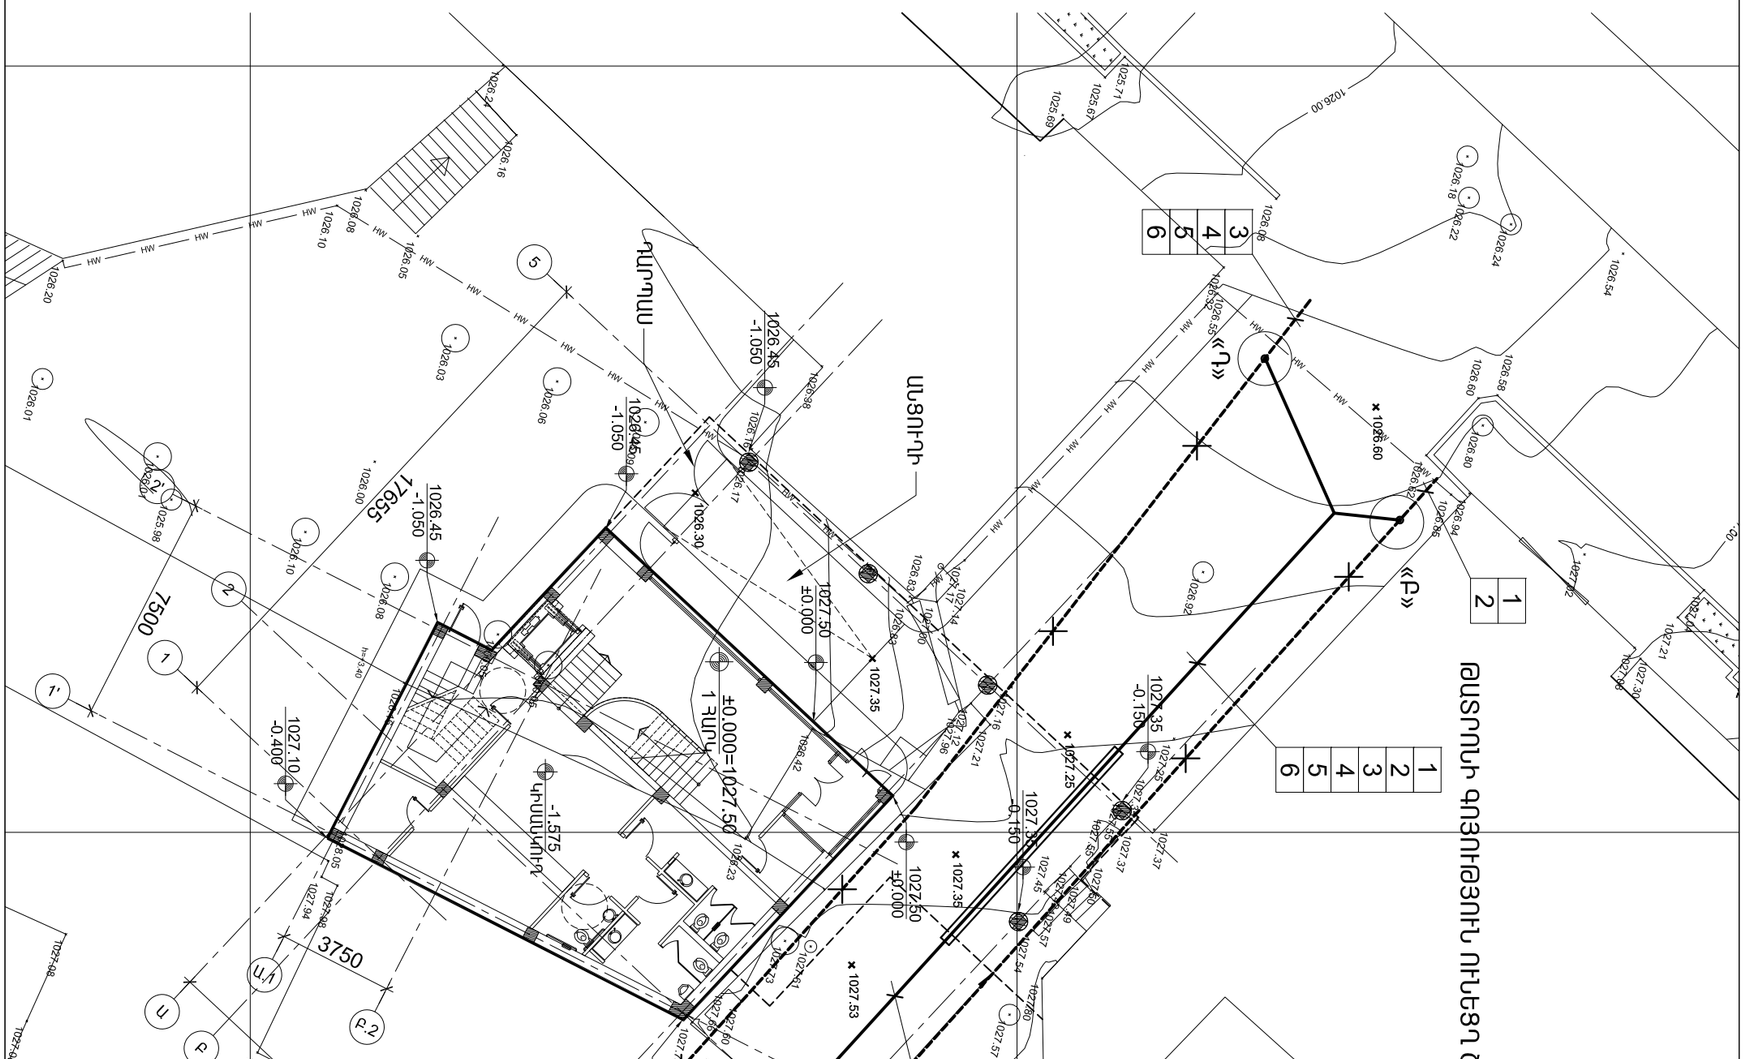

ՀՀ ՔԱՂԱՔԱՇԻՆՈՒԹՅԱՆ
ՆԱԽԱՐԱՐՈՒԹՅԱՆ
«ՔԱՂԱՔԱՇԻՆԱԿԱՆ
ԾՐԱԳՐԵՐԻ
ԻՐԱԿԱՆԱՑՄԱՆ
ԳՐԱՍԵՆՅԱԿ»

ԵՐԵՎԱՆԻ ԿԱՌԱՎԱՐԱՅԻՆ
ԴԵՏԱԿԱՆ ԹԱՍՄՈՒՄԻ
ՆՈՐ ՍԱՍԱՇԵՆՔ
(ՈՒԼԻԾ)

ՀԱՍԱՅԱՏԱՊ-ԴԱՍԱՐԱՆԵՑՈՒԹՅԱՆ,
ԵՐԵՎԱՆ, կոմայնարան, 162

ԱՌԱՆՁԻՆ ՑՈՒՑԱՊԱՏԵՍ

N.S.T Architects

«ԱՍՊԵ Կոլեկտիվ Ստուդիո»
ՍՊԸ
ՊԵՏԱԿԱՆ ԼԻՑԵՆԶԻՈՒ 12889
Հ3. 0010, ԵՐԵՎԱՆ, Տ.ՊԼԱՏՈՆՈՎԻ 8-23
Հեռ.: (+37460) 527327
www.nstarchitects.am

ԻՐԱՎԱԲԱՐՈՒԹՅՈՒՆ
ԱՌԱՆՑԱՐԳԻՐԻ ԱՌԱՋԱԾՈՒ:

«ԱՐՏԱՇԵՍ ՊՐՈՊԵՏԻՍ» ՍՊԸ
ՊԵՏԱԿԱՆ ԼԻՑԵՆԶԻՈՒ 14540
Հ3. 0033, ԵՐԵՎԱՆ, Վ. ՊԱՐՈՆՅԱՆԻՑՆՈՒ 12-8
Հեռ.: (+37410) 264571

ԸՆԴԱՌԱՅԻՆ ՇԱՌԱԳԻՐՈՒԹՅՈՒՆՆԵՐ:

No.	Բացատրություն	Անուանում

ՓՈՓՈԽՈՒԹՅՈՒՆՆԵՐ

ԳԾԱԳՐԻ ԱՆՎԱՆՈՒՄԸ

ԳԻՆԿՈՒՄ ՀԱՏԱԿԱԳԾ:
ԳՈՐԾՈՂ 6 ԵՎ 0.4 ԿՎ
ՍՊԱՌԻՉՆԵՐԻ ՏԵՂԱՓՈԽՈՒՄ

ԱՌԱՆՁԱՏԻՊ ՖՈՒԼ
ԱՇԽԱՏԱՆՔԱՅԻՆ ՆԱԽԱԳԾԻ

ԳԾԱԳՐԻ ՀԱՄԱՐԸ: ԱԱԱԱՅԻԿ

25.03.2015

E034

ԱԱԽ. ՀԱՄԱՐԸ
043-14

ՍԱՄՇՏԱԲ

ԱԳԵ ի. ԽԵՐՈՒՍՅԱՆ
Ա.ԱՌՈՒՅՑ

All drawings and written material appearing herein constitute original and unpublished work of the Architects and may not be reproduced or disclosed without prior written consent of the Architects.
Copyright 2015 NST Architects