

ԵՐԵՎԱՆԻ ԿԱՄԵՐԱՅԻՆ ԹԱՏՐՈՆԻ ՆՈՐ ՄԱՍՆԱՇԵՆՔ (ԴԱՅԼԻՃ)

ՀԱՏՈՐ 3. ԶԵՌՈՒՑՈՒՄ ԵՎ ՕԴԱՓՈԽՈՒԹՅՈՒՆ: ԳԻՐՔ 1. ՕԴԱՓՈԽՈՒԹՅՈՒՆ ԵՎ ՍԱՌՆԱՍՏԱԿԱՐԱՐՈՒՄ






ԵՐԵՎԱՆԻ ՊԵՏԱԿԱՆ
ԿԱՄԵՐԱՅԻՆ ԹԱՏՐՈՆ



NST architects

"Օ" ՀԻՄՆԱԿԱՆ ԼՐԱԿԱԶՄԻ ԱՇԽԱՏԱՆՔԱՅԻՆ ԳԾԱԳՐԵՐԻ ՑՈՒՑԱԿ

ԹԵՐԹ	ԱՆՎԱՆՈՒՄԸ	ԾԱՆՈԹՈՒԹՅՈՒՆ
Օ 1	ԸՆԴՀԱՆՈՒՐ ՏՎՅԱԼՆԵՐ (ՍԿԻԶԲ)	
Օ 2	ԸՆԴՀԱՆՈՒՐ ՏՎՅԱԼՆԵՐ (ՇԱՐՈՒՆԱԿՈՒԹՅՈՒՆ)	
Օ 3	ԸՆԴՀԱՆՈՒՐ ՏՎՅԱԼՆԵՐ (ՇԱՐՈՒՆԱԿՈՒԹՅՈՒՆ)	
ՋՍ 1	ԸՆԴՀԱՆՈՒՐ ՏՎՅԱԼՆԵՐ (ՎԵՐՋ)	
Օ 4	ՀԱՏԱԿԱԳԻԾ -1.575, 0.00 ՆԻՇԵՐԻ ՎՐԱ: ՕԴԱՓՈԽՈՒԹՅՈՒՆ	
Օ 5	ՀԱՏԱԿԱԳԻԾ +1.750, 0.00 ՆԻՇԵՐԻ ՎՐԱ: ՕԴԱՓՈԽՈՒԹՅՈՒՆ	
Օ 6	ՀԱՏԱԿԱԳԻԾ +5.250 ՆԻՇԻ ՎՐԱ: ՕԴԱՓՈԽՈՒԹՅՈՒՆ	
Օ 7	ՀԱՏԱԿԱԳԻԾ +8.550, +5.250 ՆԻՇԵՐԻ ՎՐԱ: ՕԴԱՓՈԽՈՒԹՅՈՒՆ	
Օ 8	ՀԱՏԱԿԱԳԻԾ +11.850 ՆԻՇԻ ՎՐԱ: ՕԴԱՓՈԽՈՒԹՅՈՒՆ	
Օ 9	ՀԱՏԱԿԱԳԻԾ +14.150 ՆԻՇԻ ՎՐԱ: ՕԴԱՓՈԽՈՒԹՅՈՒՆ	
Օ 10	ՏԱՆԻՔԻ ՀԱՏԱԿԱԳԻԾ: ՕԴԱՓՈԽՈՒԹՅՈՒՆ	
Օ 11	ՕԴԱՓՈԽՈՒԹՅԱՆ ՀԱՄԱԿԱՐԳԻ ՏԱՐԱԾԱԿԱՆ ՍԽԵՄԱ:	
ՋՍ 2	ՀԱՏԱԿԱԳԻԾ -1.575, 0.00 ՆԻՇԵՐԻ ՎՐԱ: ՍԱՌԱՄՏԱԿԱՐԱՐՈՒՄ	
ՋՍ 3	ՀԱՏԱԿԱԳԻԾ +1.750, 0.00 ՆԻՇԵՐԻ ՎՐԱ: ՍԱՌԱՄՏԱԿԱՐԱՐՈՒՄ	
ՋՍ 4	ՀԱՏԱԿԱԳԻԾ +5.250 ՆԻՇԻ ՎՐԱ: ՍԱՌԱՄՏԱԿԱՐԱՐՈՒՄ	
ՋՍ 5	ՀԱՏԱԿԱԳԻԾ +8.550, +5.250 ՆԻՇԵՐԻ ՎՐԱ: ՍԱՌԱՄՏԱԿԱՐԱՐՈՒՄ	
ՋՍ 6	ՍԱՌԱՄՏԱԿԱՐԱՐՈՒՄ ՀԱՄԱԿԱՐԳԻ ՍԿԶԲՈՒՆՔԱՅԻՆ ՍԽԵՄԱ:	

Պայմանական նշաններ

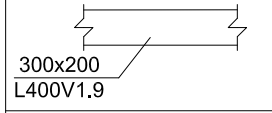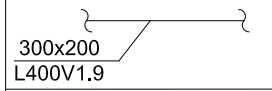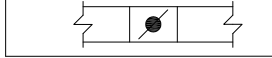ՕԴԱՓՈԽՈՒԹՅՈՒՆ	
Ն1	Ներածման համակարգ N1
Ա1	Արտածման համակարգ N1
Ծ1	Ծխահեռացման համակարգ N2
Դ1	Օդի դիմհարի համակարգ N1
	Օդատար հատակագծի վրա
	Օդատար սխեմայի վրա
$\frac{6400 \times 400}{L400V0.9}$	$\frac{\text{ճաղաշար` չափը } 400 \times 400(h)}{\text{օդաքանակը } 400m^3/ժ, \text{ արագությունը } 0.9m/վ}$
	Օդի կարգավորիչ փական

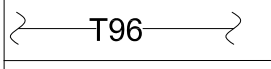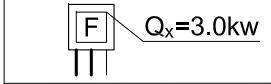ՍԱՌԱՄՏԱԿԱՐԱՐՈՒՄ	
$\frac{\varnothing_{\text{ж}}=3/8''}{\varnothing_{\text{г}}=5/8''}$	$\frac{\text{Հեղուկ ֆրեոնի խողովակ}}{\text{Գազ ֆրեոնի խողովակ}}$
	Կոնդեսատի դատարկման խողովակագիծ
	$\frac{\text{Սառնամատակարարման սարք (ֆանկոյլ)}}{\text{սառնության հզորությունը } 3.0 \text{ կՎտ}}$

Ընդհանուր ցուցումներ

Կամերային թատրոնի օդափոխության նախագիծը կատարված է համաձայն

ա) պատվիրատուի առաջադրանքի

բ) ճարտարապետա-շինարարական գծագրերի

գ) գործող շինարարական նորմերի և կանոնների

ՇՆՁ II-7 102-98 ,«Շինարարական ջերմաֆիզիկա

շենքերի պատող կոնստրուկցիաների»

ՇՆՀՀ II-7.01-96 «Շինարարական կլիմաբանություն »

ГОСТ 30494-96 «Здания жилые и общественные.Параметры микроклимата в помещениях »

ՇՆՀՀ IV-12.02.01-00 «Ջեռուցում , օդափոխություն և օդի լավորակում»

Արտաքին օդի ձմեռային հաշվարկային ջերմաստիճանը ջեռուցման համակարգի համար $t_{արտ}=-17^{\circ}C$ է:

Ամառային ջերմաստիճանը օդի լավորակման համար $t_{արտ}=+35^{\circ}C$ է:

Արտաքին օդի միջին ջերմաստիճանը ջեռուցման համար $t_{միջ}=1^{\circ}C$:

Ներքին ջերմաստիճանները ընդունված են համաձայն վերը նշված շինարարական նորմերի:

Ջեռուցման համակարգի ջերմամատակարարումը իրականացվում է պատից

կախված կաթսաներով: Իսկ ներածումը և արտածումը նախատեսված է կատարել

ներածման սարքի միջոցով, որը տեղադրված է տանիքում, 12.200միշում:

Օդափոխություն

Ն1Ա1 համակարգը, ինչպես արդեն նշեցինք տեղադրված է տանիքում:

Ն1Ա1 համակարգի օդատարները նախատեսված են ցինկապատ թիթեղից:

Սարքըը լրակազմված է կարգավորիչ փականով, որը դրվում է մուտքի ելքի վրա, գտիչով, (օդառիչի արտածման վրա) թերթավոր ռեկուպերատորով (թիթեղային ջերմափոխանակիչով):

Ձայնախլացման համար նախատեսնվում է 1.ձայնախլացուցիչներ` ներածման և արտածման օդատարների վրա, 2.ճկուն ներդիրներ, 3.թրթռամեկուսիչներ, որոնց վրա էլ տեղադրվում են ներածման - արտածման սարքավորումները:

Օդի քանակը կարգավորելու համար ներածման և արտածման օդատարների վրա նախատեսված են կարգավորիչ - փականներ:

Ամռանը Ն1 սարքը տալիս է թարմ օդ առանց հովացնելու: Օդի հովացումը կատարվում է կասեթային ներքին բլոկների միջոցով:

Ծխահեռացումը կատարվում է անմիջապես դահլիճի և սրահի ծավալի 8 պատիկի չափով` Ծ1 (տես օդափոխության սարքավորումների բնութագիրը):

Օդի ճնշման համակարգեր են նախատեսված աստիճանավանդակում և վերելակի հորի համար Դ1 և Դ2:

Համակարգերի օդատարները մեկուսացվում են <<K-FLEX>> տիպի մեկուսիչով:

Բոլոր սարքավորումները նախասեսել Եվրոպական կամ ճապոնական արտադրության:

ՀՀ ՔԱՂԱՔԱՇԻՆՈՒԹՅԱՆ
ՆԱԽԱՐԱՐՈՒԹՅԱՆ
«ՔԱՂԱՔԱՇԻՆԱԿԱՆ
ԾՐԱԳՐԵՐԻ
ԻՐԱԿԱՆԱՑՄԱՆ
ԳՐԱՍԵՆՅԱԿ»

ԵՐԵՎԱՆԻ ԿԱՄԵՐԱՅԻՆ
ՊԵՏԱԿԱՆ ԹԱՏՐՈՆԻ
ՆՈՐ ՄԱՍՆԱՇԵՆՔ
(ԴԱՅԼԻԾ)

ՀԱՅԱՍՏԱՆԻ ՀԱՆՐԱՊԵՏՈՒԹՅՈՒՆ,
ԵՐԵՎԱՆ, ԿՈՐՅՈՒՆԻ Փ., 16/2

ՆԱԽԱԳԾԻ ԵՄՐՏԱՐԱՊԵՏ

NST architects

«ՆՍԹ Արքիթեքշուր Ստուդիո»
ՍՊԸ

ՊԵՏԱԿԱՆ ԼԻՑԵՆԶԻԱ` 12889
ՀՀ, 0010, ԵՐԵՎԱՆ, ՏՊԱԳՐԻՉՆԵՐԻ 8-23
Հեռ., : (+37460) 527327
www.nstarchitects.am

ԻՆՃԵՆԵՐԱԿԱՆ
ՀԱՄԱԿԱՐԳԵՐԻ ՆԱԽԱԳԾՈՂ:

«ԱՐՏԱՇԵՍ ՊՐՈՋԵԿՏ» ՍՊԸ

ՊԵՏԱԿԱՆ ԼԻՑԵՆԶԻԱ` 14540
ՀՀ, 0033, ԵՐԵՎԱՆ, Վ. ՀԱՐՔԱՐՁՈՒՄՅԱՆ 12-8
Հեռ., : (+37410) 264571

ԸՆԴՀԱՆՈՒՐ ԾԱՆՈԹՈՒԹՅՈՒՆՆԵՐ:

No. Բացատրություն Ամսաթիվ

ՓՈՓՈԽՈՒԹՅՈՒՆՆԵՐ

ԳԾԱԳՐԻ ԱՆՎԱՆՈՒՄԸ

ԸՆԴՀԱՆՈՒՐ ՏՎՅԱԼՆԵՐ
(ՍԿԻԶԲ)

ՆԱԽԱԳԾԱՅԻՆ ՓՈՒԼ
ԱՇԽԱՏԱՆՔԱՅԻՆ ՆԱԽԱԳԻԾ

ԳԾԱԳՐԻ ՀԱՄԱՐԸ	ԱՄՍԱԹՎ
	25.03.2015
	ՆԱԽ. ՀԱՄԱՐԸ
043-14	
ՄԱՍՇՏԱԲ	

ՆԳԾ Ի. ՆԵՐՍԻՍՅԱՆ

Բաժնի վարիչ
Վ. ԲՆԴՂԱՍԱՐՅԱՆ

Նախագծեց
Հ. ԿԱՐԱՊԵՏՅԱՆ

All drawings and written material appearing
herein constitute original and unpublished work
of the Architect and may not be used or
disclosed without prior written consent of the
Architects.

Copyright 2015 NST Architects

ՕԴԱՓՈԽՈՒԹՅԱՆ ՍԱՐՔԱՎՈՐՈՒՄՆԵՐԻ ԲՆՈՒԹԱԳԻՐ

ԱՂՅՈՒՄԱԿ 1

Նշա- նակ.	Սենյակների անվանումը	Կոնդիցիոներ կամ օդամղիչ					Օդատաքացուցիչ			Օդասառեցուցիչ			Սարքավորումների տեղը	Ծանոթություն
		Մակնիշ	L մ³/ժամ	P Պա		N կվտ	Տաքացման ջերմաստիճ.		Տաքացման ծախսը կվտ	Սառեցման ջերմաստիճ.		Սառեցման ծախսը կվտ		
				Սարքավորումից հետո	Օդամղիչ		Սկիզբ	Վերջ		Սկիզբ	Վերջ			
1	2	3	4	5	6	7	8	9	10	11	12	13	14	15
Ն1	Դահլիճ 120տեղի համար սրահ, դերասանների սենյակ,ադմինիստրացիա		4800	400		5	-17	18	34	--	--			տաքաքացում ռեկուպերացիա
Ա1	Դահլիճ 120տեղի համար բեմ, սրահ, ադմինիստռացիա		4200	700		4.5								
Ա2	-1.575 միշի սանհանգ.	Կանալ. օդամղ.	325	200		0.5								
Ա3	+5.25 և +8.55 միշերի սանհ.	Կանալ. օդամղ.	150	150		0.1								
Ա4	Կաթսայատուն	Կանալ. օդամղ.	150	100		0.1								
Դ1	Աստճանավանդակ Օդի ճնշման համակարգ	Առանց.օդամղիչ FTDA-P	13000	700	900	$\frac{N=4kw}{n=3000պտ/ր}$								
Դ2	Վերելակի հորան Օդի ճնշման համակարգ	Առանց.օդամղիչ FTDA-P	6000	700	900	$\frac{N=2.2kw}{n=3000պտ/ր}$								
Ծ1	Դահլիճից ծխահեռացման համակարգ	веза BHP9-6.3	13000	700	930	$\frac{N=4kw}{n=1435պտ/ր}$								

"ՋՕ" ՄԱԿՆԻՇԻ ԱՇԽԱՏԱՆՔԱՅԻՆ ԳԾԱԳՐԵՐԻ ՀԻՄՆԱԿԱՆ ՑՈՒՑԱՆԻՇՆԵՐԸ

ՇԵՆՔԻ ԱՆՎԱՆՈՒՄԸ	ԾԱՎԱԼԸ մ³	ԱՐՏԱՔԻՆ ՋԵՐՄԱՍՏ. տարտ.	ՋԵՐՄՈՒԹՅԱՆ ԾԱԽՄԸ, կվտ				ԾԱՆՈ- ԹՈՒ- ԹՅՈՒՆ
			ՋԵՌՈՒՑՄԱՆ	ՕԴԱՓՈԽՈՒ- ԹՅԱՆ	ՏԱՔ ՋՐԱՄԱՏԱ- ԿԱՐԱՐՄԱՆ	ԸՆԴՀԱՆՈՒՐ	
Կամերային թատրոն	---	-17°C	45.0	34.0	15.0	94.0	--

ՀՀ ՔԱՂԱՔԱՇԻՆՈՒԹՅԱՆ
ՆԱԽԱՐԱՐՈՒԹՅԱՆ
«ՔԱՂԱՔԱՇԻՆԱԿԱՆ
ԾՐԱԳՐԵՐԻ
ԻՐԱԿԱՆԱՑՄԱՆ
ԳՐԱՍԵՆՅԱԿ»

ԵՐԵՎԱՆԻ ԿԱՄԵՐԱՅԻՆ
ՊԵՏԱԿԱՆ ԹԱՏՐՈՆԻ
ՆՈՐ ՄԱՍՆԱՇԵՆՔ
(ԴԱՅԼԻԾ)

ՀԱՅԱՍՏԱՆԻ ՀԱՆՐԱՊԵՏՈՒԹՅՈՒՆ,
ԵՐԵՎԱՆ, ԿՈՐՅՈՒՆԻ Փ., 16/2

ՆԱԽԱԳԾԻ ԾԱՐՏԱՐԱՊԵՏ

NST architects

«ՆՍԹ Արքիթեքշուր Ստուդիո»
ՍՊԸ

ՊԵՏԱԿԱՆ ԼԻՑԵՆԶԻԱ՝ 12889
ՀՀ, 0010, ԵՐԵՎԱՆ, ՏՊԱԳՐԻՉՆԵՐԻ 8-23
Հեռ. : (+37460) 527327
www.nstarchitects.am

Ինժեներական
ՀԱՄԱԿԱՐԳԵՐԻ ՆԱԽԱԳԾՈՂ:

«ԱՐՏԱՇԵՍ ՊՐՈՋԵԿՏ» ՍՊԸ

ՊԵՏԱԿԱՆ ԼԻՑԵՆԶԻԱ՝ 14540
ՀՀ, 0033, ԵՐԵՎԱՆ, Վ. ՀԱՐԱՐԱՉՈՒՄՅԱՆ 12-8
Հեռ. : (+37410) 264571

ԸՆԴՀԱՆՈՒՐ ԾԱՆՈԹՈՒԹՅՈՒՆՆԵՐ:

No.	Բացատրություն	Ամսաթիվ
-----	---------------	---------

ՓՈՓՈԽՈՒԹՅՈՒՆՆԵՐ

ԳԾԱԳՐԻ ԱՆՎԱՆՈՒՄԸ

ԸՆԴՀԱՆՈՒՐ ՏՎՅԱԼՆԵՐ
(ՇԱՐՈՒՆԱԿՈՒԹՅՈՒՆ)

ՆԱԽԱԳԾԱՅԻՆ ՓՈՒԼ

ԱՇԽԱՏԱՆՔԱՅԻՆ ՆԱԽԱԳԻԾ

ԳԾԱԳՐԻ ՀԱՄԱՐԸ	ԱՄՍԱԹԻՎ 25.03.2015
	ՆԱԽ. ՀԱՄԱՐԸ 043-14
	ՄԱՍՇՏԱՔ


ՆԳՑ Ի. ՆԵՐՍԻՍՅԱՆ

Բաժնի վարիչ
Վ. ԸՍԴԴԱՍԱՐՅԱՆ

Նախագծեց
Հ. ԿԱՐԱՊԵՏՅԱՆ

All drawings and written material appearing
herein constitute original and unpublished work
of the Architect and may not be used or
disclosed without prior written consent of the
Architects.

Copyright 2015 NST Architects

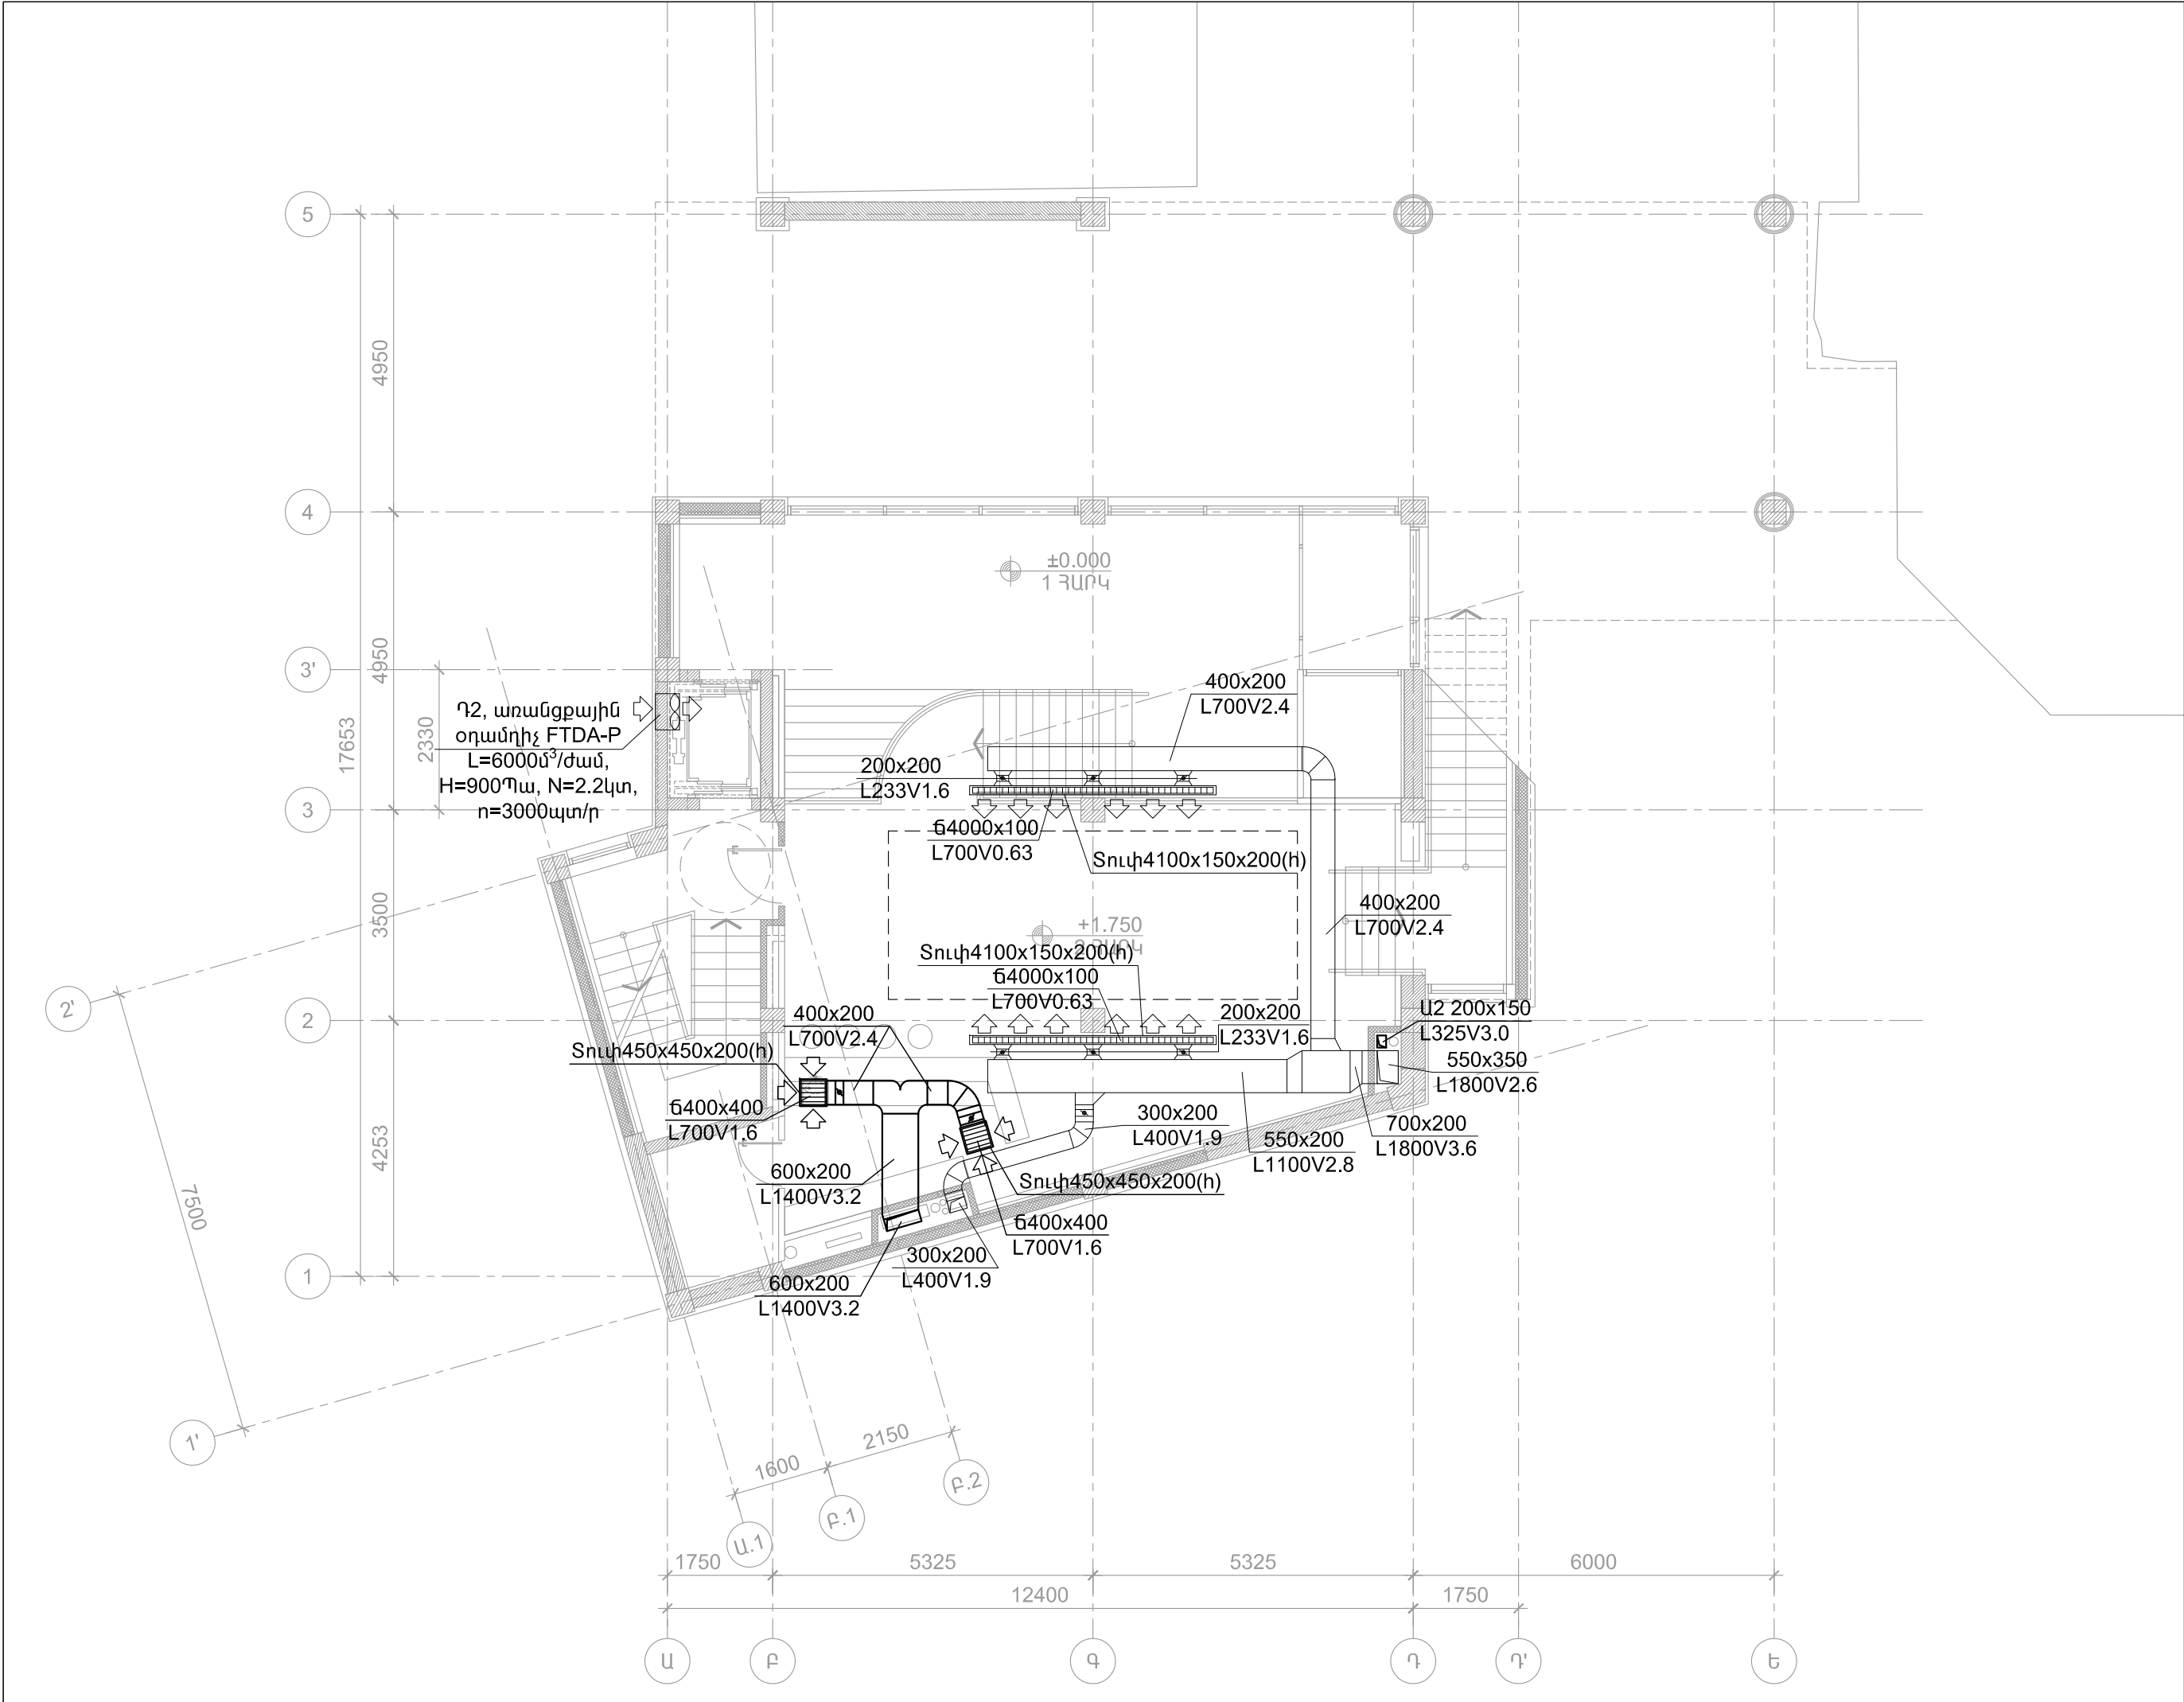

ՀՀ ՔԱՂԱՔԱՇԻՆՈՒԹՅԱՆ
ՆԱԽԱՐԱՐՈՒԹՅԱՆ
«ՔԱՂԱՔԱՇԻՆԱԿԱՆ
ԾՐԱԳՐԵՐԻ
ԻՐԱԿԱՆԱՑՄԱՆ
ԳՐԱՍԵՆՅԱԿ»

ԵՐԵՎԱՆԻ ԿԱՄԵՐԱՅԻՆ
ՊԵՏԱԿԱՆ ԹԱՏՐՈՆԻ
ՆՈՐ ՄԱՍՆԱՇԵՆՔ
(ՂԱՅԼԻՃ)

ՀԱՅԱՍՏԱՆԻ ՀԱՆՐԱՊԵՏՈՒԹՅՈՒՆ,
ԵՐԵՎԱՆ, ԿՈՐՅՈՒՆԻ Փ., 16/2

ՆԱԽԱԳԾԻ ԵՄԲԵԼՈՒՄ

NSTarchitects

«ՆՍԹ Արքիտեկտուր Ստուդիո»
ՍՊԸ

ՊԵՏԱԿԱՆ ԼԻՑԵՆԶԻԱՎ
12889
ՀՀ, 0010, ԵՐԵՎԱՆ, ՏՊԱԳՐՈՂՆԵՐԻ 8-23
Հեռ. : (+37460) 527327
www.nstarchitects.am


ԻՆՏԵՆՏԵՐՆԱԿԱՆ
ՀԱՄԱԿԱՐԳԵՐԻ ՆԱԽԱԳԾՈՂ:

«ԱՐՏԱՇԵՄ ՊՐՈԶԵԿՏ» ՍՊԸ

ՊԵՏԱԿԱՆ ԼԻՑԵՆԶԻԱՎ
14540
ՀՀ, 0033, ԵՐԵՎԱՆ, Վ. ՀԱՄԱՐԱԶՈՒՄՅԱՆ 12-8
Հեռ. : (+37410) 264571

ԸՆԴՀԱՆՈՒՐ ԾԱՆՈԹՈՒԹՅՈՒՆՆԵՐ:

No.	Բացատրություն	Ամսաթիվ		
ՓՈՓՈԽՈՒԹՅՈՒՆՆԵՐ				
ԳԾԱԳՐԻ ԱՆՎԱՆՈՒՄԸ				
ՀԱՏԱԿԱԳԻԾ +1.750, 0.00 ՆԻՇԵՐԻ ՎՐԱ: ՕՂԱՓՈԽՈՒԹՅՈՒՆ				
ՆԱԽԱԳԾԱՅԻՆ ՓՈԽ ԱՇԽԱՏԱՆՔԱՅԻՆ ՆԱԽԱԳԻԾ				
ԳԾԱԳՐԻ ՀԱՄԱՐԸ	ԱՄՍԱԹԻՎ	25.03.2015		
	ՆԱԽ. ՀԱՄԱՐԸ	043-14		
	ՄԱՍՇՏԱԲ			
ՆԳԵ Ի. ՆԵՐՍԻՍՅԱՆ				
Բաժնի վարիչ Վ. ԶԱՂԱՍՏՐՅԱՆ				
Նախագծեց Հ. ԿԱՐՊԵՏՅԱՆ				
All drawings and written material appearing herein constitute original and unpublished work of the Architect and may not be used or disclosed without prior written consent of the Architects.				
Copyright 2015 NST Architects				

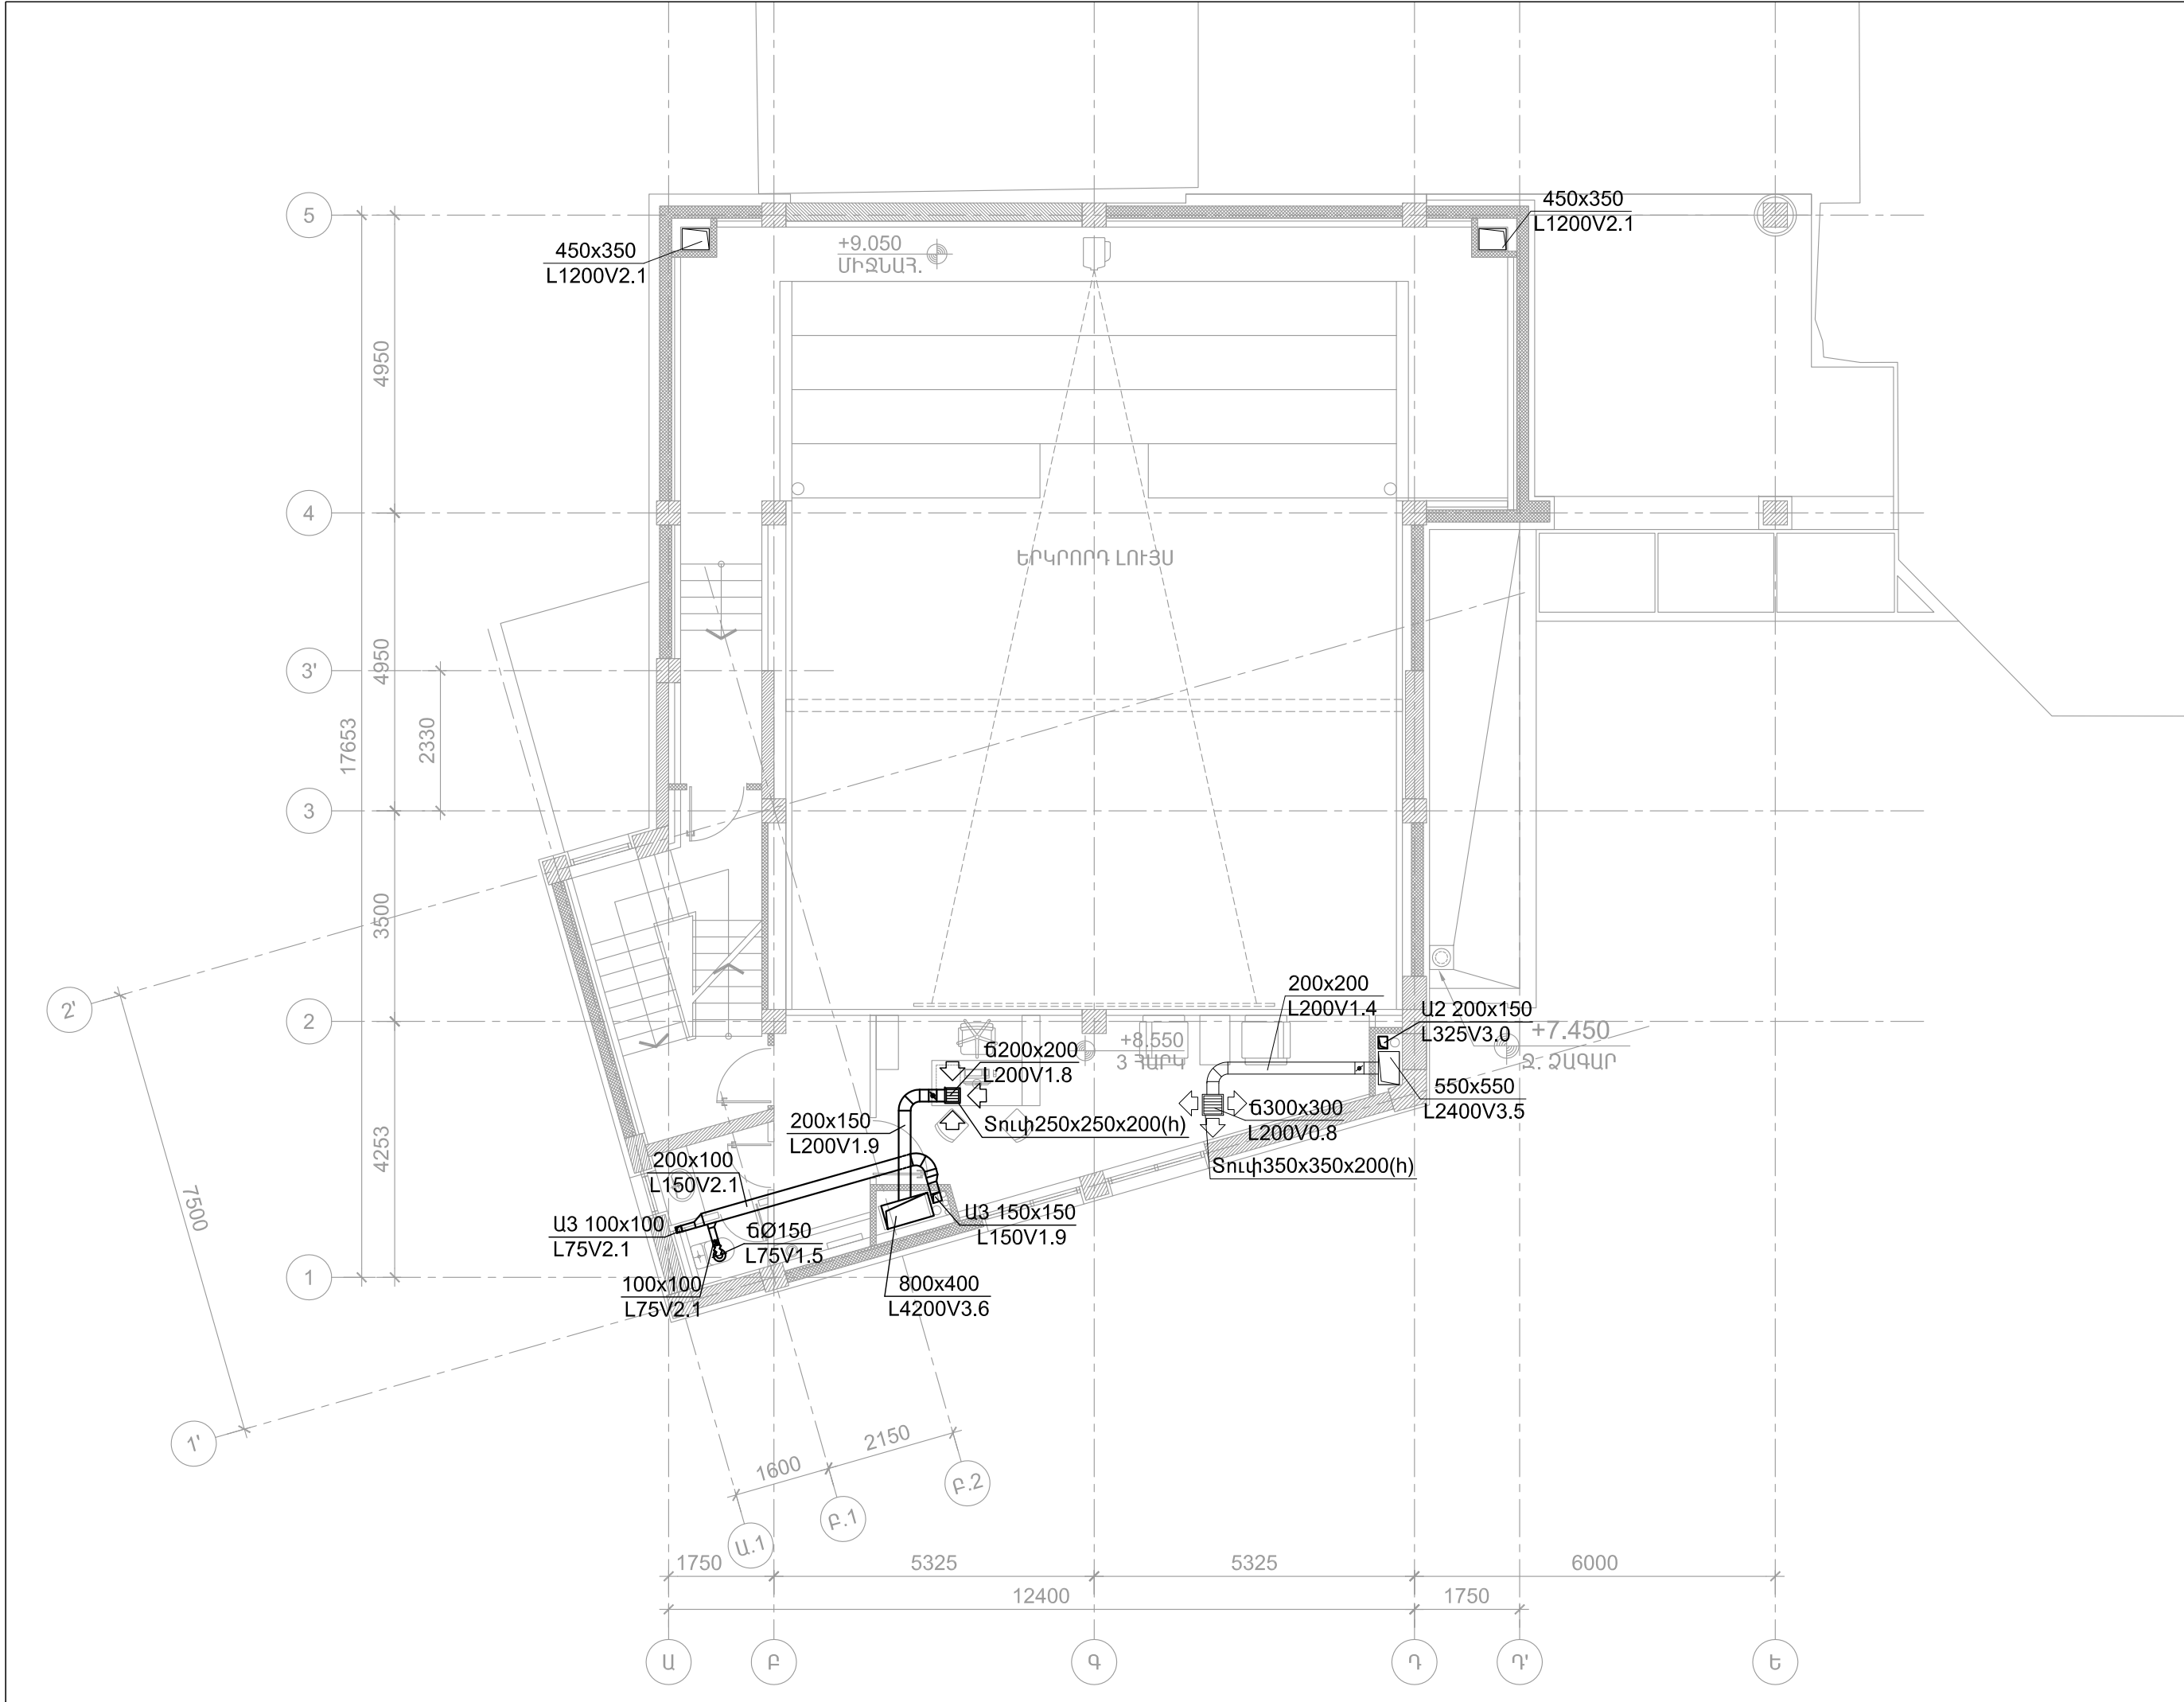

ՀՀ ՔԱՂԱՔԱՇԻՆՈՒԹՅԱՆ
ՆԱԽԱՐԱՐՈՒԹՅԱՆ
«ՔԱՂԱՔԱՇԻՆԱԿԱՆ
ԾՐԱԳՐԵՐԻ
ԻՐԱԿԱՆԱՑՄԱՆ
ԳՐԱՍԵՆՅԱԿ»

ԵՐԵՎԱՆԻ ԿԱՄԵՐԱՅԻՆ
ՊԵՏԱԿԱՆ ԹԱՏՐՈՆԻ
ՆՈՐ ՄԱՍՆԱՇԵՆՔ
(ՂԱՅԼԻԾ)

ՀԱՅԱՍՏԱՆԻ ՀԱՆՐԱՊԵՏՈՒԹՅՈՒՆ,
ԵՐԵՎԱՆ, ԿՈՐՑՈՒՆԻ Փ., 16/2

ՆԱԽԱԳԾԻ ԵՄԲՐԱՐԱՊԵՏ

NST architects

«ՆՍԹ Արքիթեքշուր Ստուդիո»
ՍՊԸ

ՊԵՏԱԿԱՆ ԼԻՑԵՆԶԻԱՎ 12889
ՀՀ, 0010, ԵՐԵՎԱՆ, ՏՊԱԳՐԻՉՆԵՐԻ 8-23
Հեռ. : (+37460) 527327
www.nstarchitects.am

Ինժեներական
ՀԱՄԱԿԱՐԳԵՐԻ ՆԱԽԱԳԾՈՂ:

«ԱՐՏԱՇԵՍ ՊՐՈՋԵԿՏ» ՍՊԸ


ՊԵՏԱԿԱՆ ԼԻՑԵՆԶԻԱՎ 14540
ՀՀ, 0033, ԵՐԵՎԱՆ, Վ. ՀԱՄԱՐԱԶՈՒՄՅԱՆ 12-8
Հեռ. : (+37410) 264571

ԸՆԴՀԱՆՈՒՐ ԾԱՆՈԹՈՒԹՅՈՒՆՆԵՐ:

No.	Բացատրություն	Ամսաթիվ
ՓՈՓՈԽՈՒԹՅՈՒՆՆԵՐ		
ԳԾԱԳՐԻ ԱՆՎԱՆՈՒՄԸ		
ՀԱՏԱԿԱԳԻԾ +8.550, +5.250 ՆԻՇԵՐԻ ՎՐԱ: ՕՂԱՓՈԽՈՒԹՅՈՒՆ		
ՆԱԽԱԳԾԱՅԻՆ ՓՈԽ ԱՇԽԱՏԱՆՔԱՅԻՆ ՆԱԽԱԳԻԾ		
ԳԾԱԳՐԻ ՀԱՄԱՐԸ	ԱՄՍԱԹԻՎ 25.03.2015	
07	ՆԱԽ. ՀԱՄԱՐԸ 043-14	
	ՄԱՍՇՏԱՔ	
ՆԳԾ Ի. ՆԵՐՄԻՍՅԱՆ		
Բաժնի վարիչ Վ. ԶԱՂԱՍՏՐՅԱՆ		
Նախագծեց Հ. ԿԱՐԱՊԵՏՅԱՆ		

All drawings and written material appearing
herein constitute original and unpublished work
of the Architect and may not be used or
disclosed without prior written consent of the
Architects.

Copyright 2015 NST Architects

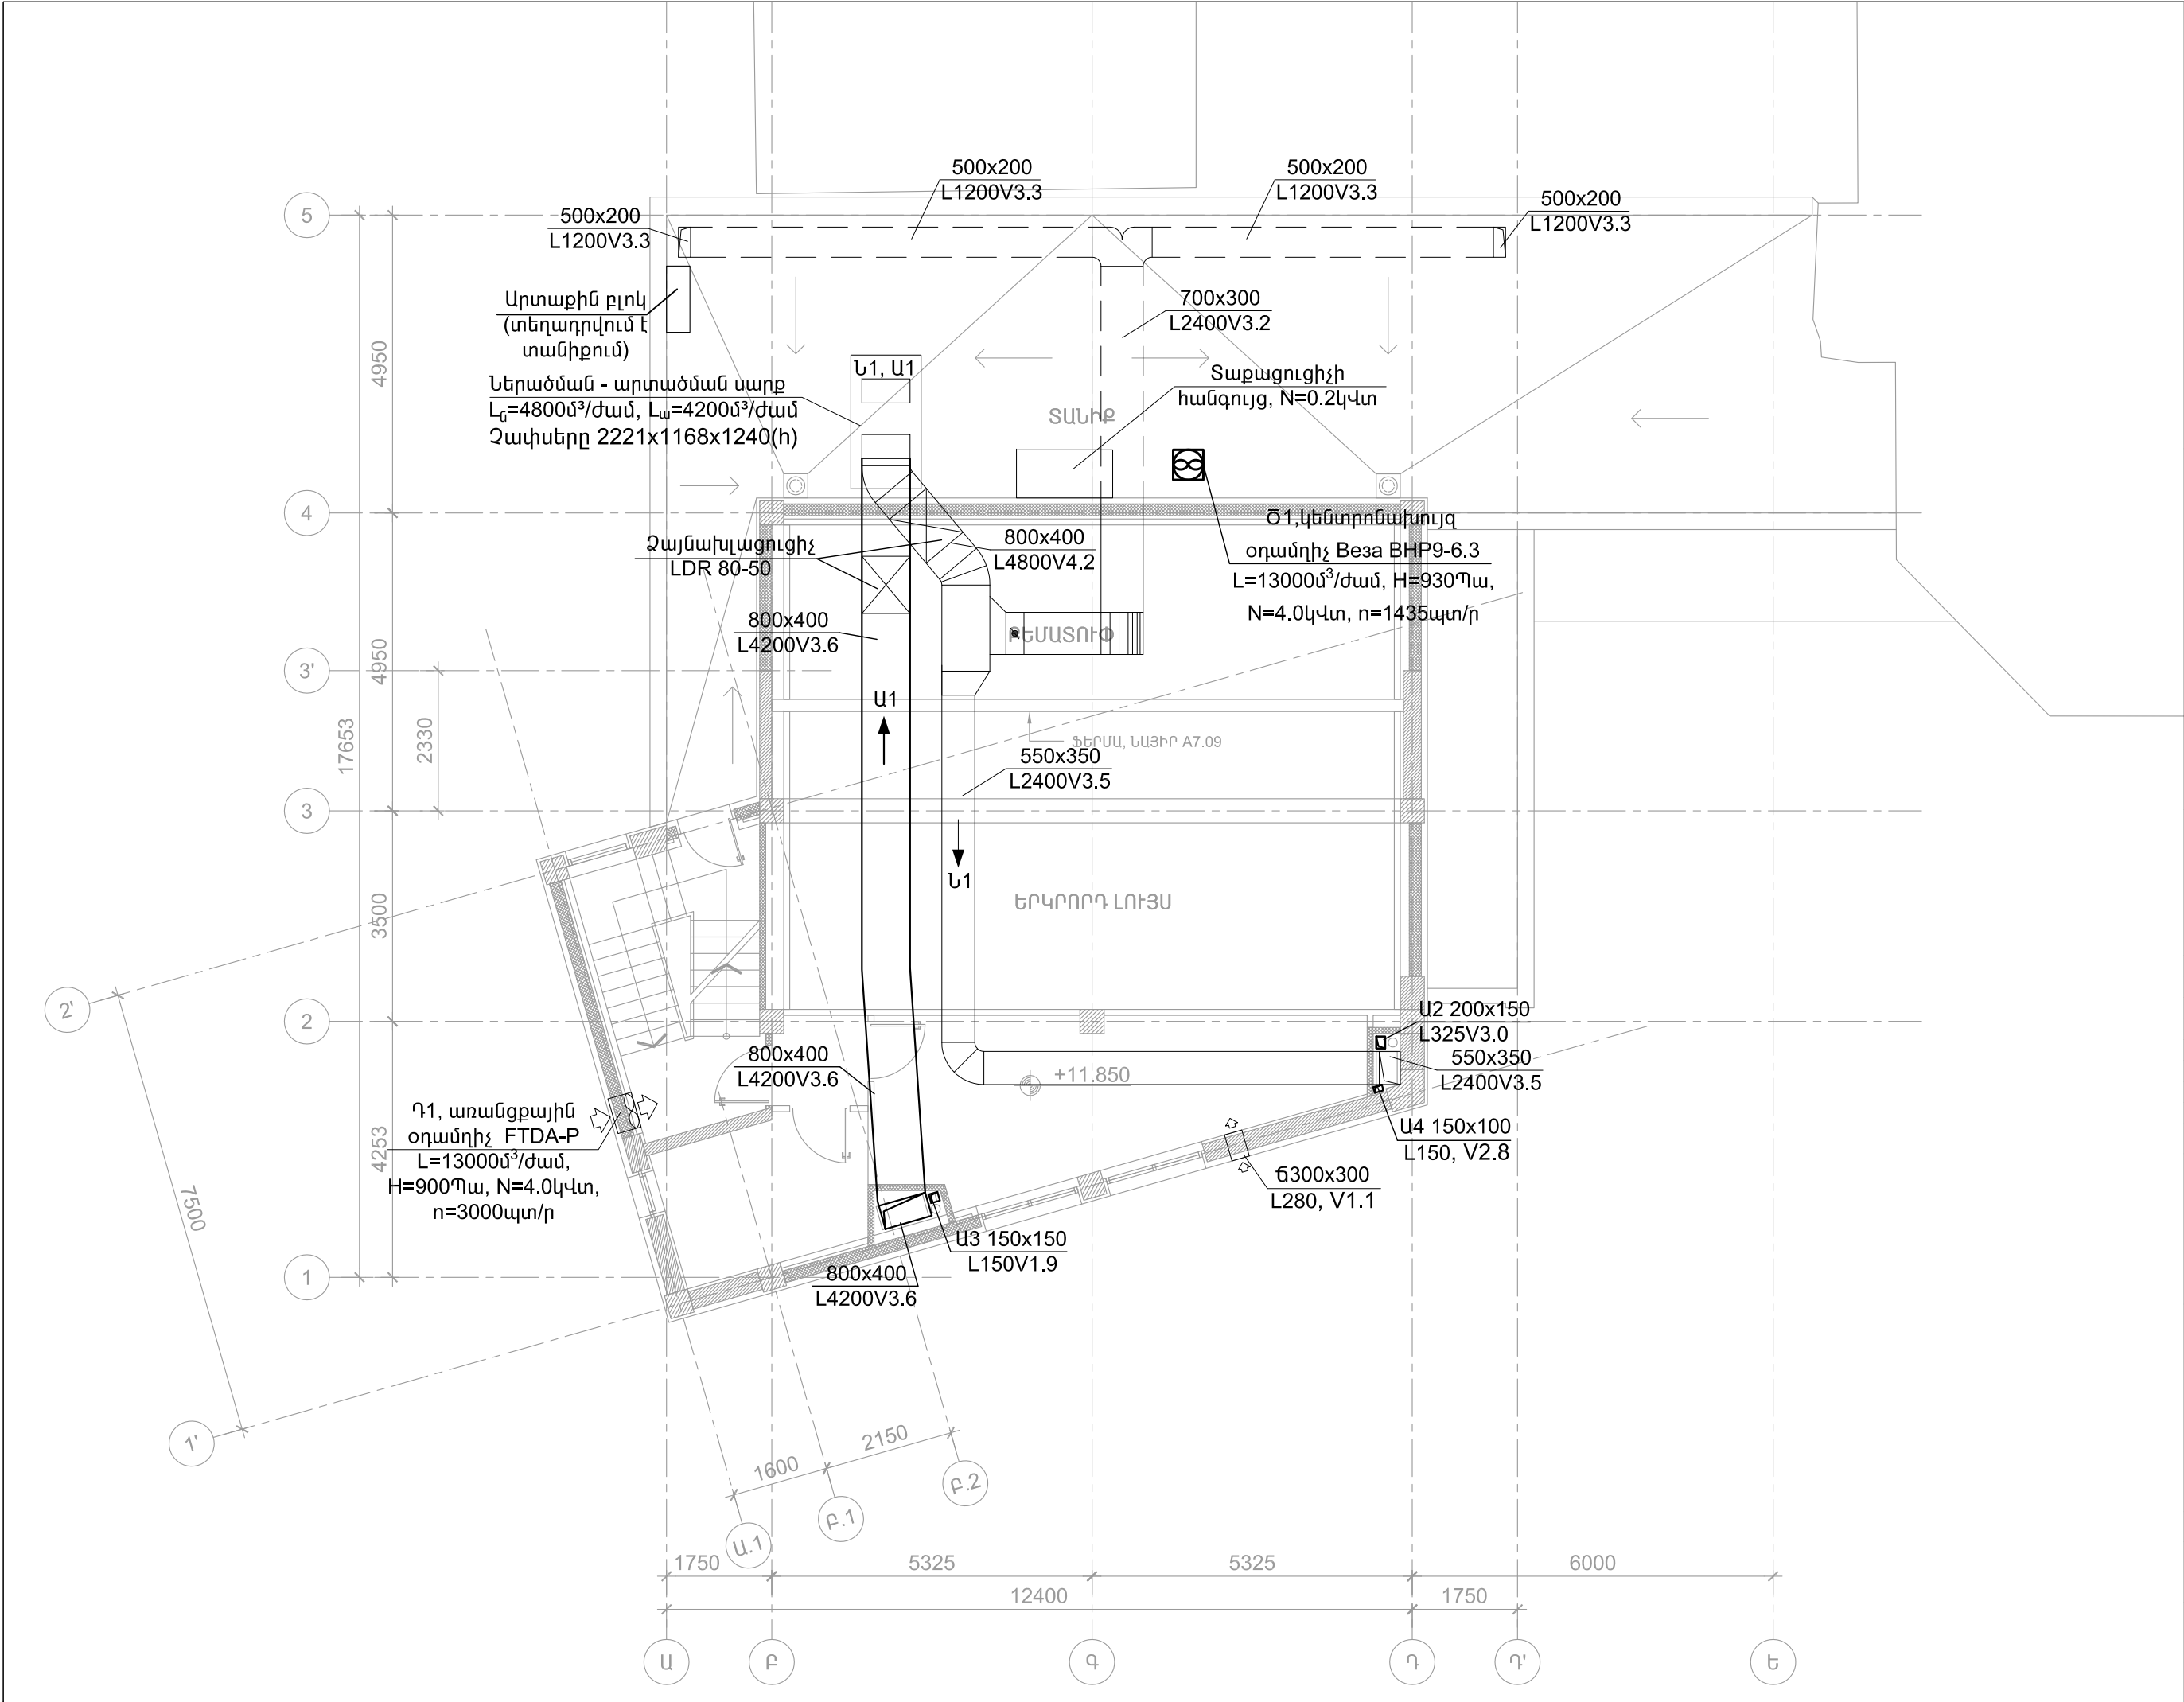

ՀՀ ՔԱՂԱՔԱՇԻՆՈՒԹՅԱՆ
ՆԱԽԱՐԱՐՈՒԹՅԱՆ
«ՔԱՂԱՔԱՇԻՆԱԿԱՆ
ԾՐԱԳՐԵՐԻ
ԻՐԱԿԱՆԱՑՄԱՆ
ԳՐԱՍԵՆՅԱԿ»

ԵՐԵՎԱՆԻ ԿԱՄԵՐԱՅԻՆ
ՊԵՏԱԿԱՆ ԹԱՏՐՈՆԻ
ՆՈՐ ՄԱՍՆԱՇԵՆՔ
(ՊԱՅԼԻԾ)

ՀԱՅԱՍՏԱՆԻ ՀԱՆՐԱՊԵՏՈՒԹՅՈՒՆ,
ԵՐԵՎԱՆ, ԿՈՐՅՈՒՆԻ Փ., 16/2

ՆԱԽԱԳԾԻ ԵՄՐԱՐԱՊԵՏ

NST architects

«ՆԱԹ Արքիթեքշուր Ստուդիո»
ՍՊԸ

ՊԵՏԱԿԱՆ ԼԻՑԵՆԶԻԱՆ 12889
ՀՀ, 0010, ԵՐԵՎԱՆ, ՏՊԱԳՐԻՉՆԵՐԻ 8-23
ԴԵՌ., : (+37460) 527327
www.nstarchitects.am

ԻՆՏԵՆՏԻՎԱԿԱՆ
ՀԱՄԱԿԱՐԳԵՐԻ ՆԱԽԱԳԾՈՂ:

«ԱՐՏԱՇԵՍ ՊՐՈԶԵԿՏ» ՍՊԸ

ՊԵՏԱԿԱՆ ԼԻՑԵՆԶԻԱՆ 14540
ՀՀ, 0033, ԵՐԵՎԱՆ, Վ. ՀԱՄԱՐԱԶՈՒՄՅԱՆ 12-8
ԴԵՌ., : (+37410) 264571

ԸՆԴՀԱՆՈՒՐ ԾԱՆՈԹՈՒԹՅՈՒՆՆԵՐ:

No.	Բացատրություն	Ամսաթիվ

ՓՈՓՈԽՈՒԹՅՈՒՆՆԵՐ

ԳԾԱԳՐԻ ԱՆՎԱՆՈՒՄԸ

ՀԱՏԱԿԱԳԻԾ +11.850 ՆԻՇԻ
ՎՐԱ: ՕՂԱՓՈԽՈՒԹՅՈՒՆ

ՆԱԽԱԳԾԱՅԻՆ ՓՈԼ
ԱՇԽԱՏԱՆՔԱՅԻՆ ՆԱԽԱԳԻԾ


ԳԾԱԳՐԻ ՀԱՄԱՐԸ	ԱՄՍԱԹԻՎ 25.03.2015
08	ՆԱԽ. ՀԱՄԱՐԸ 043-14
	ՄԱՍՇՏԱՔ

ՆԳԾ Ի. ՆԵՐՄԻՍՅԱՆ	
Բաժնի վարիչ Վ. ԶԱՂԱՍՏՐՅԱՆ	
Նախագծեց Հ. ԿԱՐԱՊԵՏՅԱՆ	


All drawings and written material appearing herein constitute original and unpublished work of the Architect and may not be used or disclosed without prior written consent of the Architects.

Copyright 2015 NST Architects

Ն1, Ա1 ՆԵՐԱԾՄԱՆ Լ ԱՐՏԱԾՄԱՆ ՀԱՄԱԿԱՐԳԵՐԻ ՍԽԵՄԱ

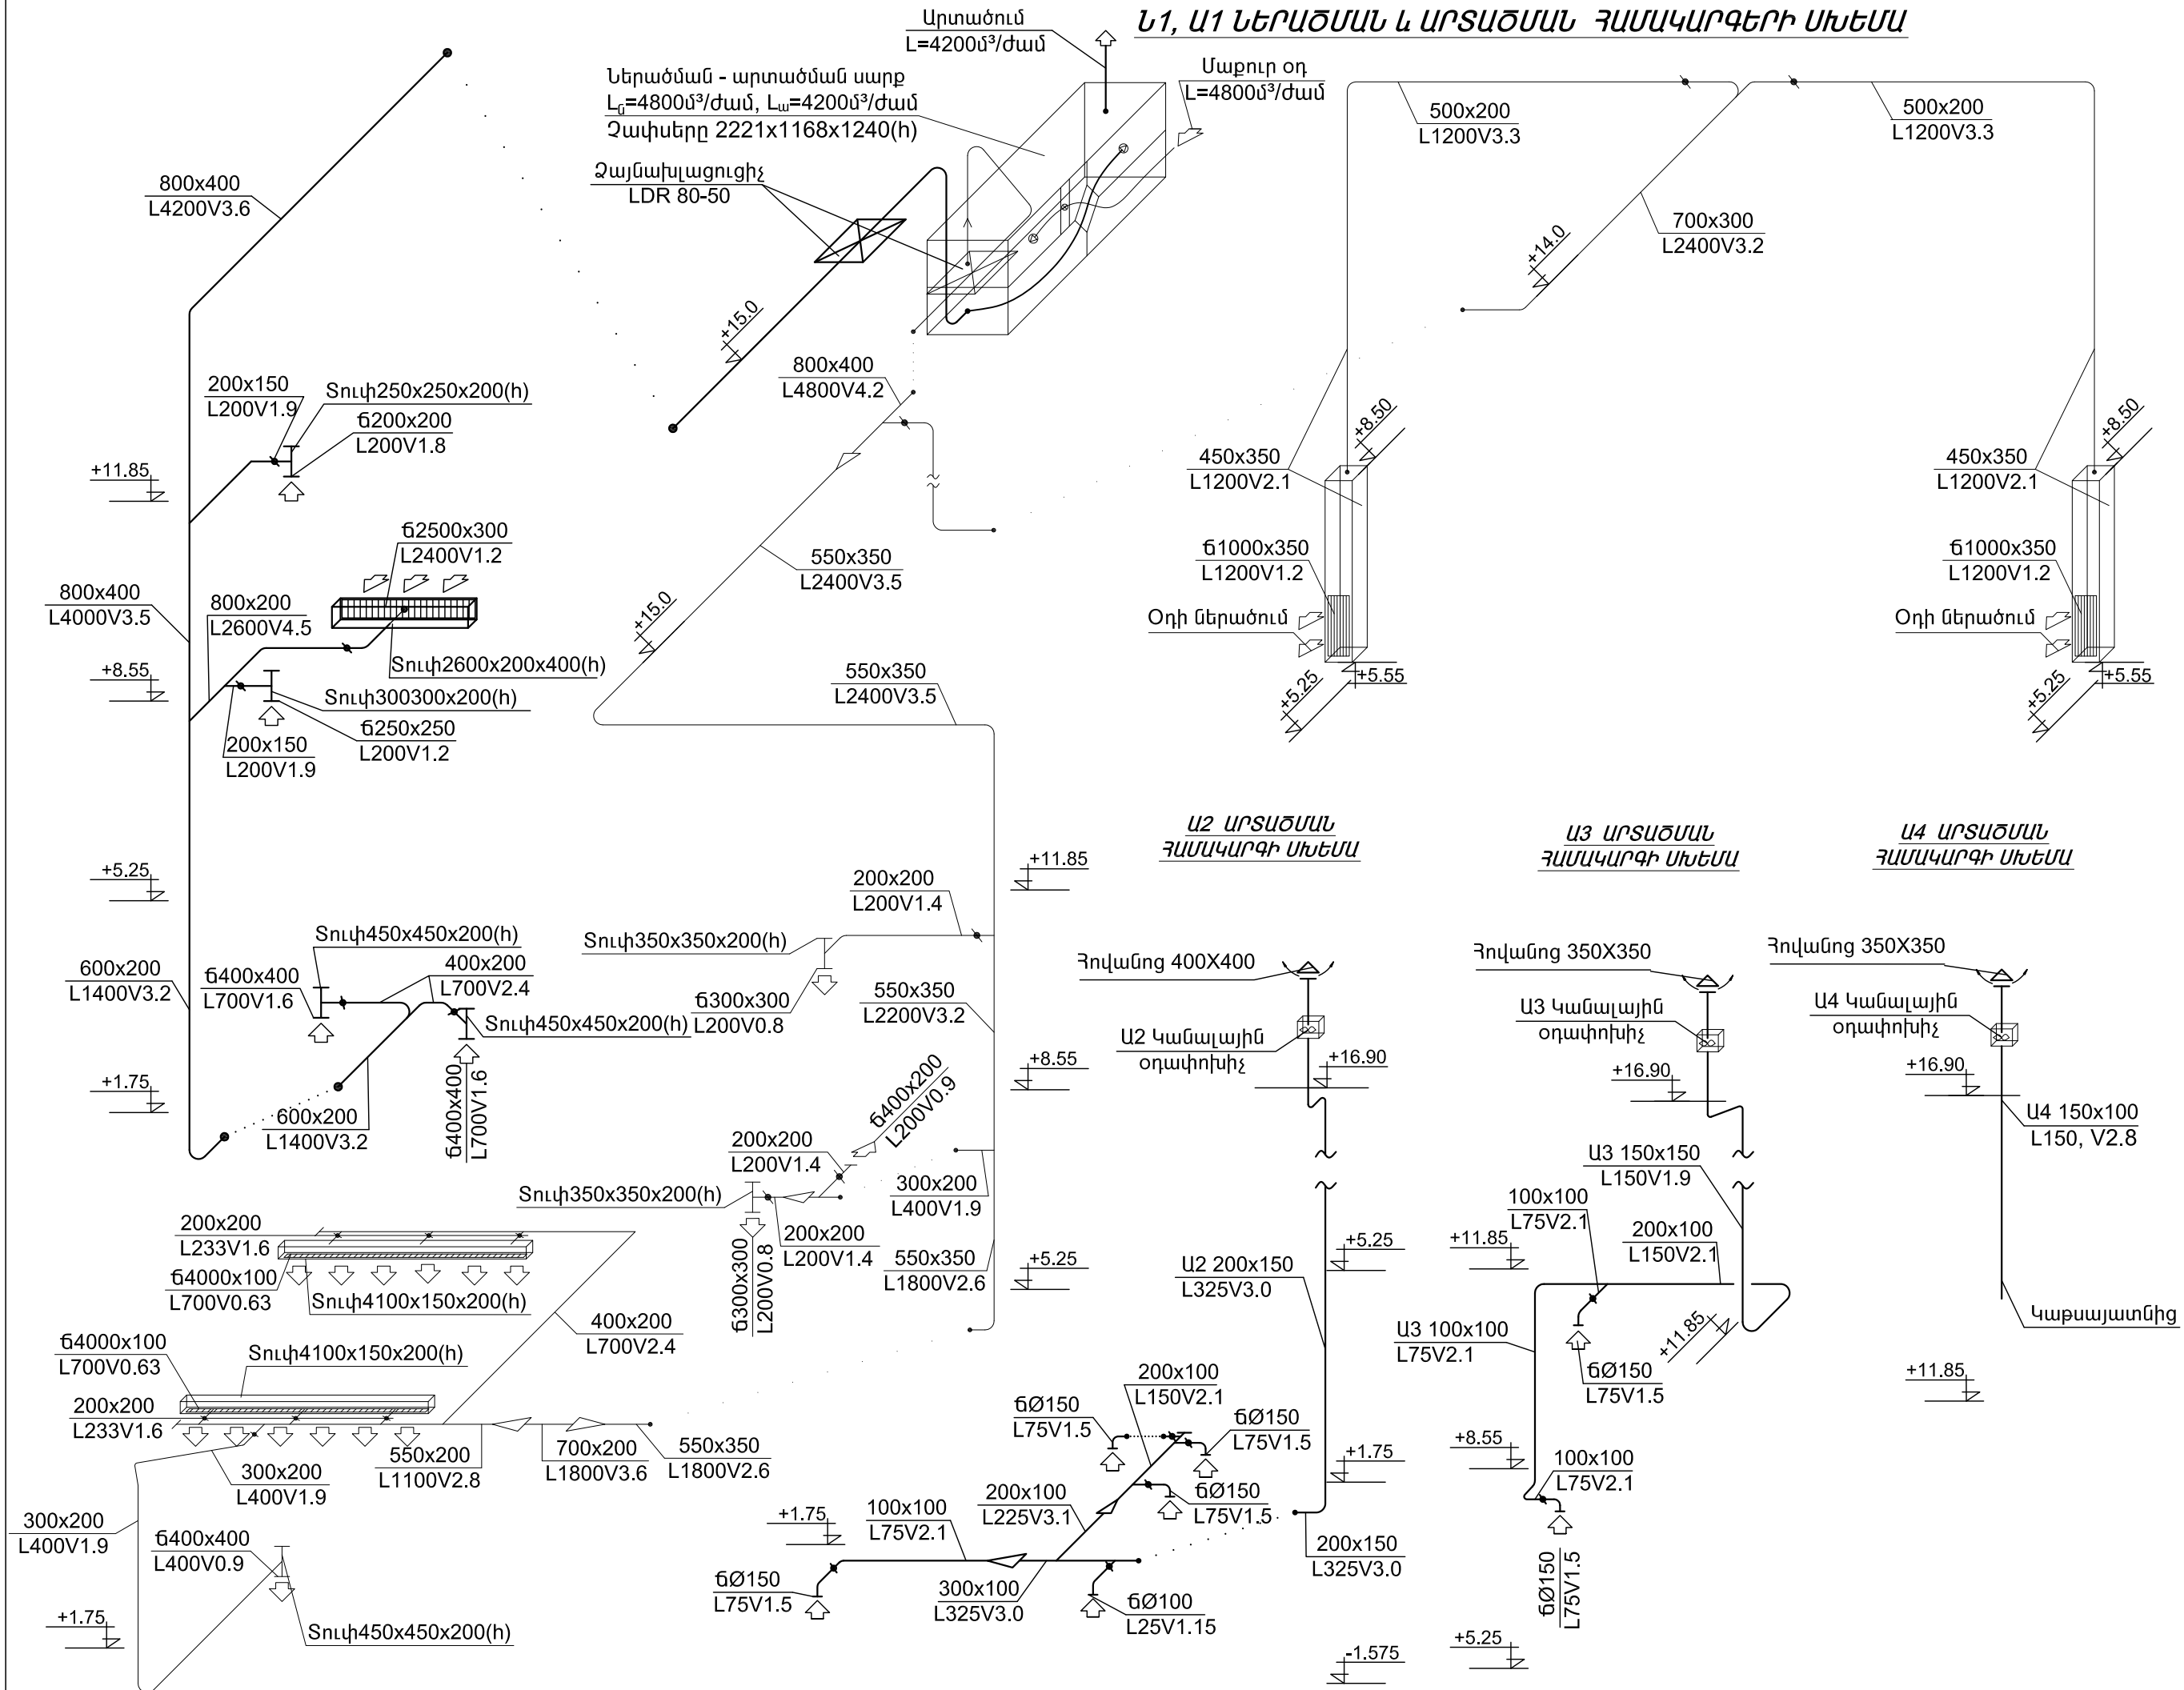

Copyright 2015 NST Architects

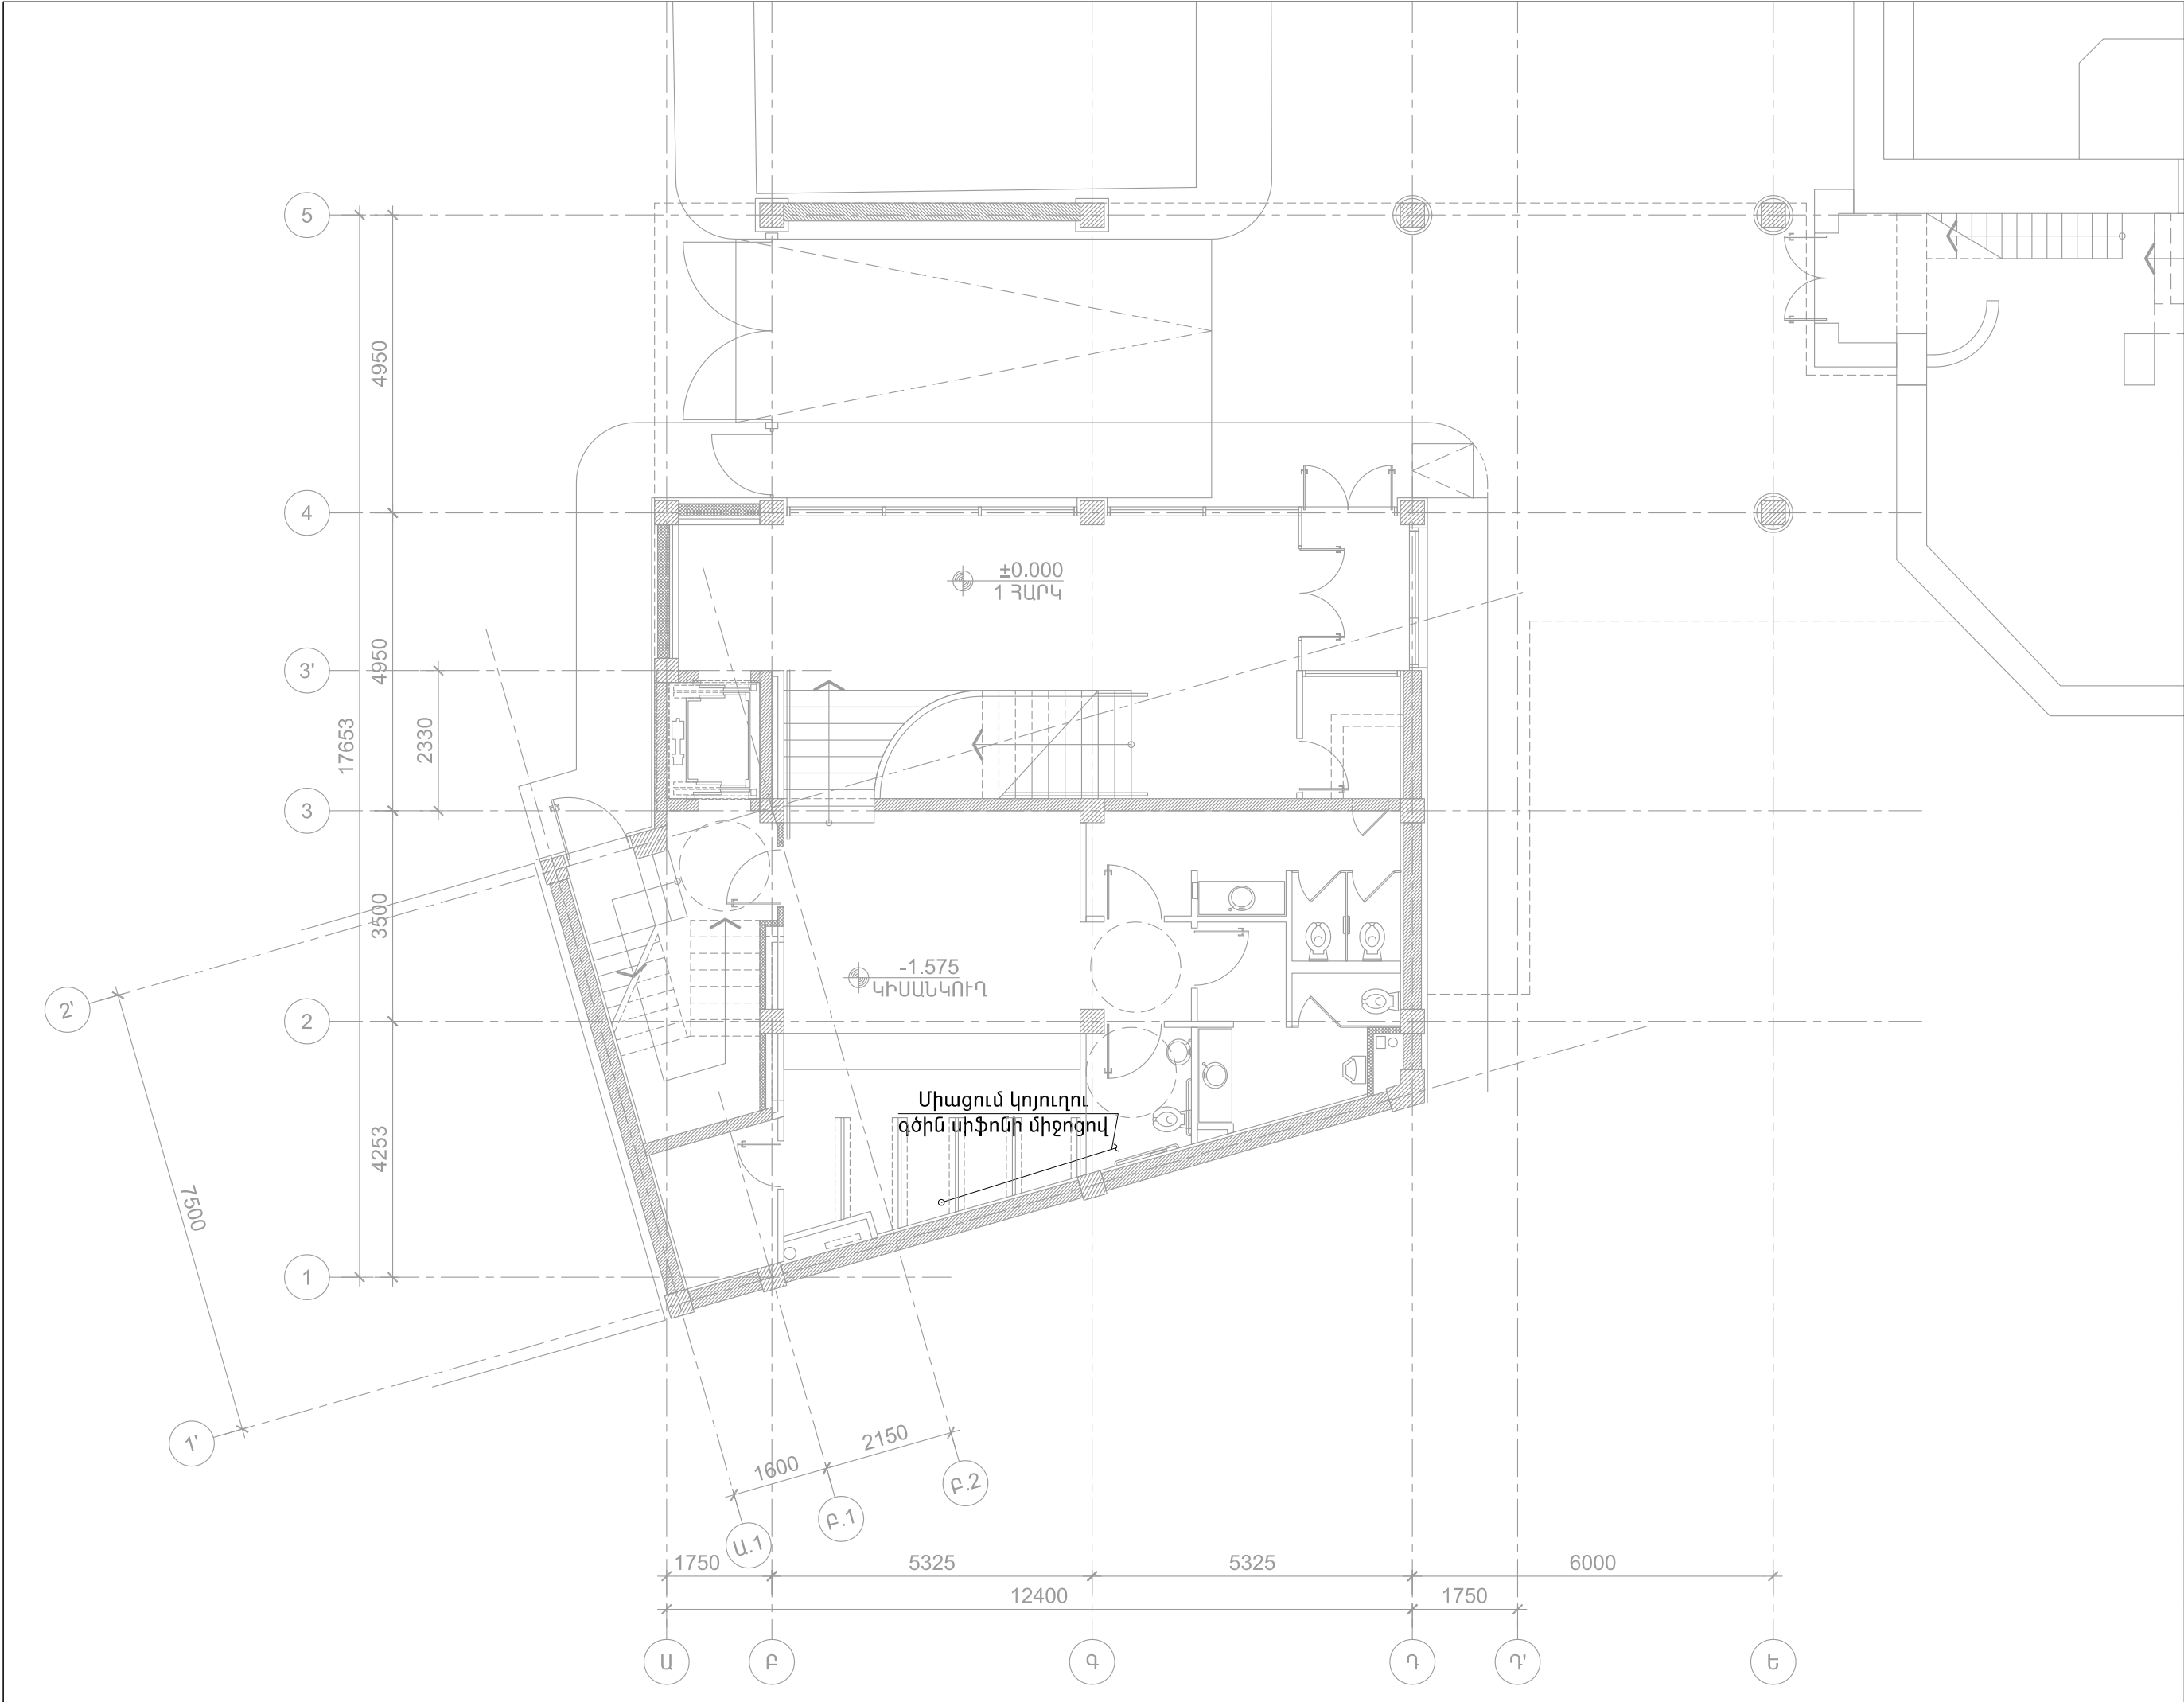

**ՀՀ ՔԱՂԱՔԱՇԻՆՈՒԹՅԱՆ
ՆԱԽԱՐԱՐՈՒԹՅԱՆ
«ՔԱՂԱՔԱՇԻՆԱԿԱՆ
ԾՐԱԳՐԵՐԻ
ԻՐԱԿԱՆԱՑՄԱՆ
ԳՐԱՍԵՆՅԱԿ»**

**ԵՐԵՎԱՆԻ ԿԱՄԵՐԱՅԻՆ
ՊԵՏԱԿԱՆ ԹԱՏՐՈՆԻ
ՆՈՐ ՄԱՍՆԱՇԵՆՔ
(ՂԱՅԼԻԾ)**

ՀԱՅԱՍՏԱՆԻ ՀԱՆՐԱՊԵՏՈՒԹՅՈՒՆ,
ԵՐԵՎԱՆ, ԿՈՐՅՈՒՆԻ Փ., 16/2

ՆԱԽԱԳԾԻ ԵՄՐԱՐԱՊԵՏ

NST architects

**«ՆՍՐ Արքիթեքշուր Ստուդիո»
ՍՊԸ**

ՊԵՏԱԿԱՆ ԼԻՑԵՆԶԻԱ՝ 12889
ՀՀ, 0010, ԵՐԵՎԱՆ, ՏՊԱԳՐԻՉՆԵՐԻ 8-23
Հեռ. : (+37460) 527327
www.nstarchitects.am

ԻՆՃԵՆԵՐԱԿԱՆ
ՀԱՄԱԿԱՐԳԵՐԻ ՆԱԽԱԳԾՈՂ:

«ԱՐՏԱՇԵՍ ՊՐՈՋԵԿՏ» ՍՊԸ

ՊԵՏԱԿԱՆ ԼԻՑԵՆԶԻԱ՝ 14540
ՀՀ, 0033, ԵՐԵՎԱՆ, Վ. ՀԱՄԱՐԱՉՈՒՄՅԱՆ 12-8
Հեռ. : (+37410) 264571

ԸՆԴՀԱՆՈՒՐ ԾԱՆՈԹՈՒԹՅՈՒՆՆԵՐ:

No.	Բացատրություն	Ամսաթիվ

ՓՈՓՈԽՈՒԹՅՈՒՆՆԵՐ

ԳԾԱԳՐԻ ԱՆՎԱՆՈՒՄԸ

**ՀԱՏԱԿԱԳԻԾ -1.575, 0.00
ՆԻՇԵՐԻ ՎՐԱ:
ՍԱՌՆԱՄԱՏԱԿԱՐԱՐՈՒՄ**


ՆԱԽԱԳԾԱՅԻՆ ՓՈԽ
ԱՇԽԱՏԱՆՔԱՅԻՆ ՆԱԽԱԳԻԾ

ԳԾԱԳՐԻ ՀԱՄԱՐԸ	ԱՄՍԱԹԻՎ
	25.03.2015
	ՆԱԽ. ՀԱՄԱՐԸ
ՋՍ 2	043-14
	ՄԱՍՇՏԱՔ

ՆԳԾ Ի. ՆԵՐՍԻՍՅԱՆ	
Բաժնի վարիչ Վ. ԶԱԴՂԱՍՏՐՅԱՆ	
Նախագծեց Հ. ԿԱՐՄԵՏՅԱՆ	

All drawings and written material appearing
herein constitute original and unpublished work
of the Architect and may not be used or
disclosed without prior written consent of the
Architects.

Copyright 2015 NST Architects

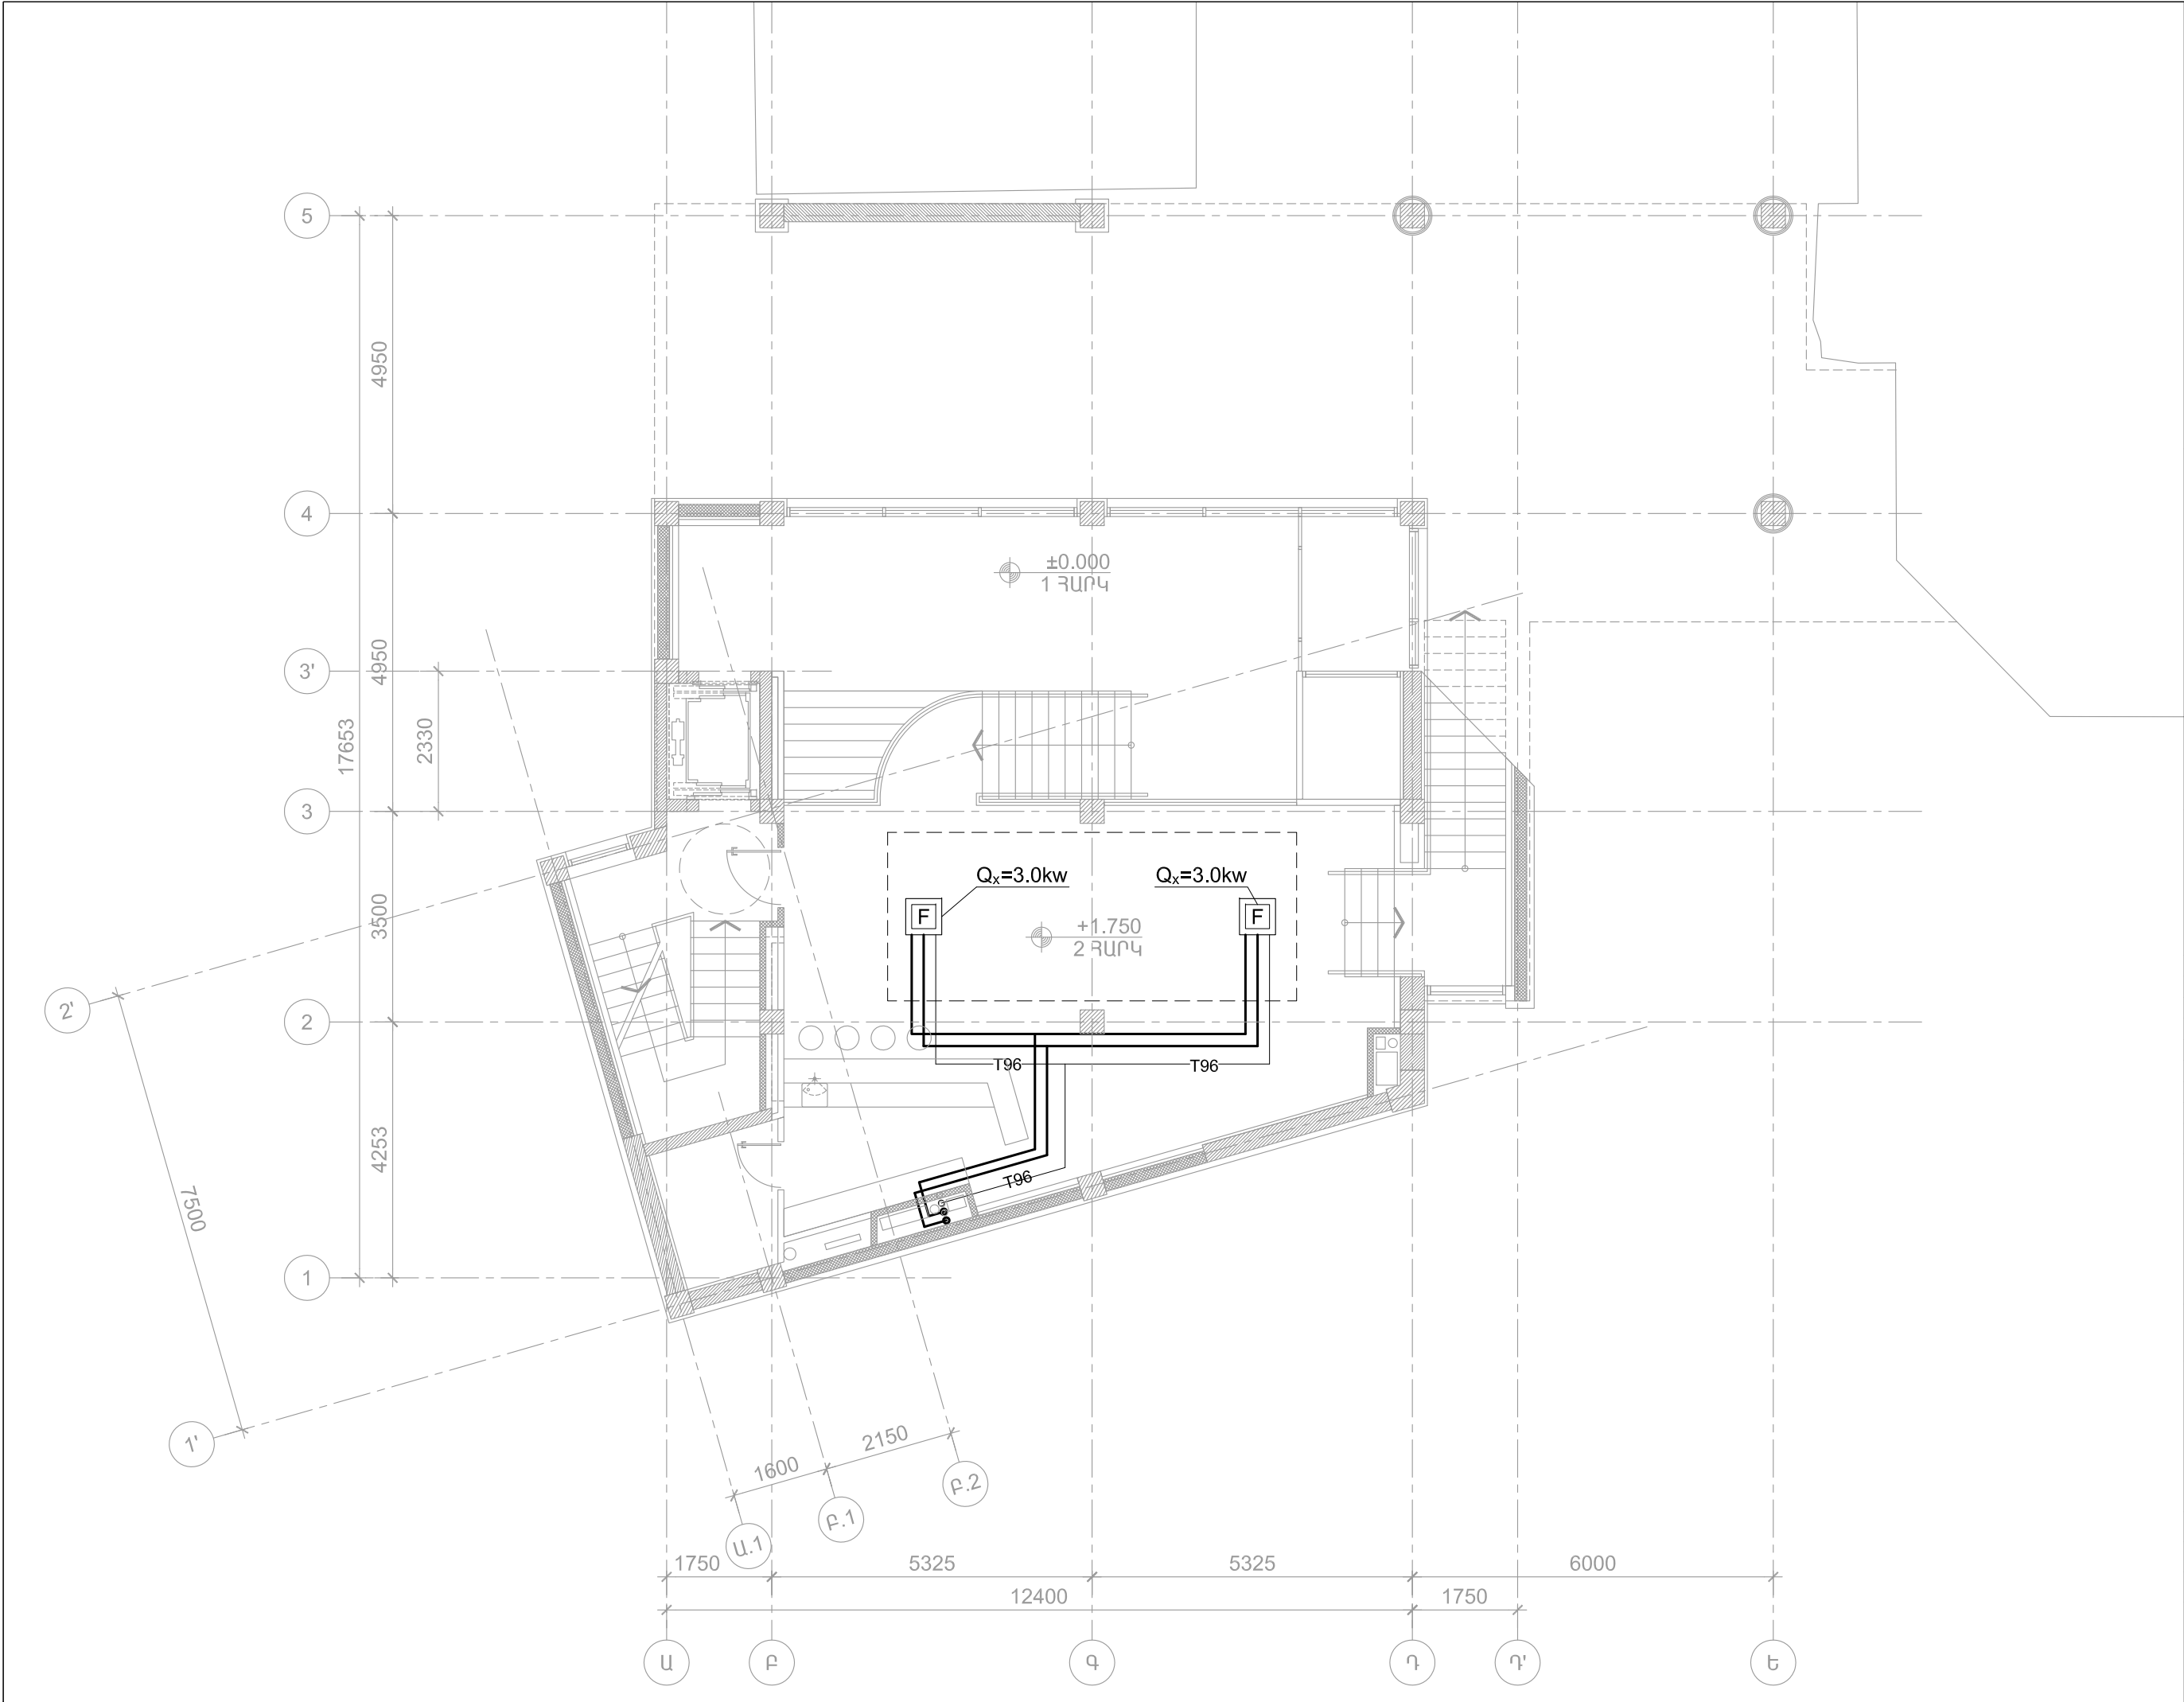

ՀՀ ՔԱՂԱՔԱՇԻՆՈՒԹՅԱՆ
ՆԱԽԱՐԱՐՈՒԹՅԱՆ
«ՔԱՂԱՔԱՇԻՆԱԿԱՆ
ԾՐԱԳՐԵՐԻ
ԻՐԱԿԱՆԱՑՄԱՆ
ԳՐԱՍԵՆՅԱԿ»

ԵՐԵՎԱՆԻ ԿԱՄԵՐԱՅԻՆ
ՊԵՏԱԿԱՆ ԹԱՏՐՈՆԻ
ՆՈՐ ՄԱՍՆԱՇԵՆՔ
(ՂԱՅԼԻԾ)

ՀԱՅԱՍՏԱՆԻ ՀԱՆՐԱՊԵՏՈՒԹՅՈՒՆ,
ԵՐԵՎԱՆ, ԿՈՐՅՈՒՆԻ Փ., 16/2

ՆԱԽԱԳԾԻ ԵՄԲԵՐՈՒՄ

NST architects

«ՆԱԹ Արքիթեքտուր Ստուդիո»
ՍՊԸ

ՊԵՏԱԿԱՆ ԼԻՑԵՆԶԻԱՎՈՐ 12889
ՀՀ, 0010, ԵՐԵՎԱՆ, ՏՊԱԳՐԻՉՆԵՐԻ 8-23
Հեռ. : (+37460) 527327
www.nstarchitects.am

Ինժեներական
ՀԱՄԱԿԱՐԳԵՐԻ ՆԱԽԱԳԾՈՂ:

«ԱՐՏԱՇԵՍ ՊՐՈՋԵԿՏ» ՍՊԸ

ՊԵՏԱԿԱՆ ԼԻՑԵՆԶԻԱՎՈՐ 14540
ՀՀ, 0033, ԵՐԵՎԱՆ, Վ. ՀԱՄԱՐԱՉՈՒՄՅԱՆ 12-8
Հեռ. : (+37410) 264571

ԸՆԴՀԱՆՈՒՐ ԾԱՆՈԹՈՒԹՅՈՒՆՆԵՐ:

No.	Բացատրություն	Ամսաթիվ

ՓՈՓՈԽՈՒԹՅՈՒՆՆԵՐ

ԳԾԱԳՐԻ ԱՆՎԱՆՈՒՄԸ

ՀԱՏԱԿԱԳԻԾ +1.750, 0.00
ՆԻՇԵՐԻ ՎՐԱ:
ՍԱՌԱՄԱՏԱԿԱՐԱՐՈՒՄ


ՆԱԽԱԳԾԱՅԻՆ ՓՈՒԼ
ԱՇԽԱՏԱՆՔԱՅԻՆ ՆԱԽԱԳԻԾ

ԳԾԱԳՐԻ ՀԱՄԱՐԸ	ԱՄՍԱԹԻՎ 25.03.2015
ՋՍ 3	ՆԱԽ. ՀԱՄԱՐԸ 043-14
	ՄԱՍՇՏԱՔ

ՆԳԶ Ի. ՆԵՐՄԻՍՅԱՆ	
Բաժնի վարիչ Վ. ԶԱԴՂԱՍՏՐՅԱՆ	
Նախագծեց Հ. ԿԱՐԱՊԵՏՅԱՆ	

All drawings and written material appearing
herein constitute original and unpublished work
of the Architect and may not be used or
disclosed without prior written consent of the
Architects.

Copyright 2015 NST Architects

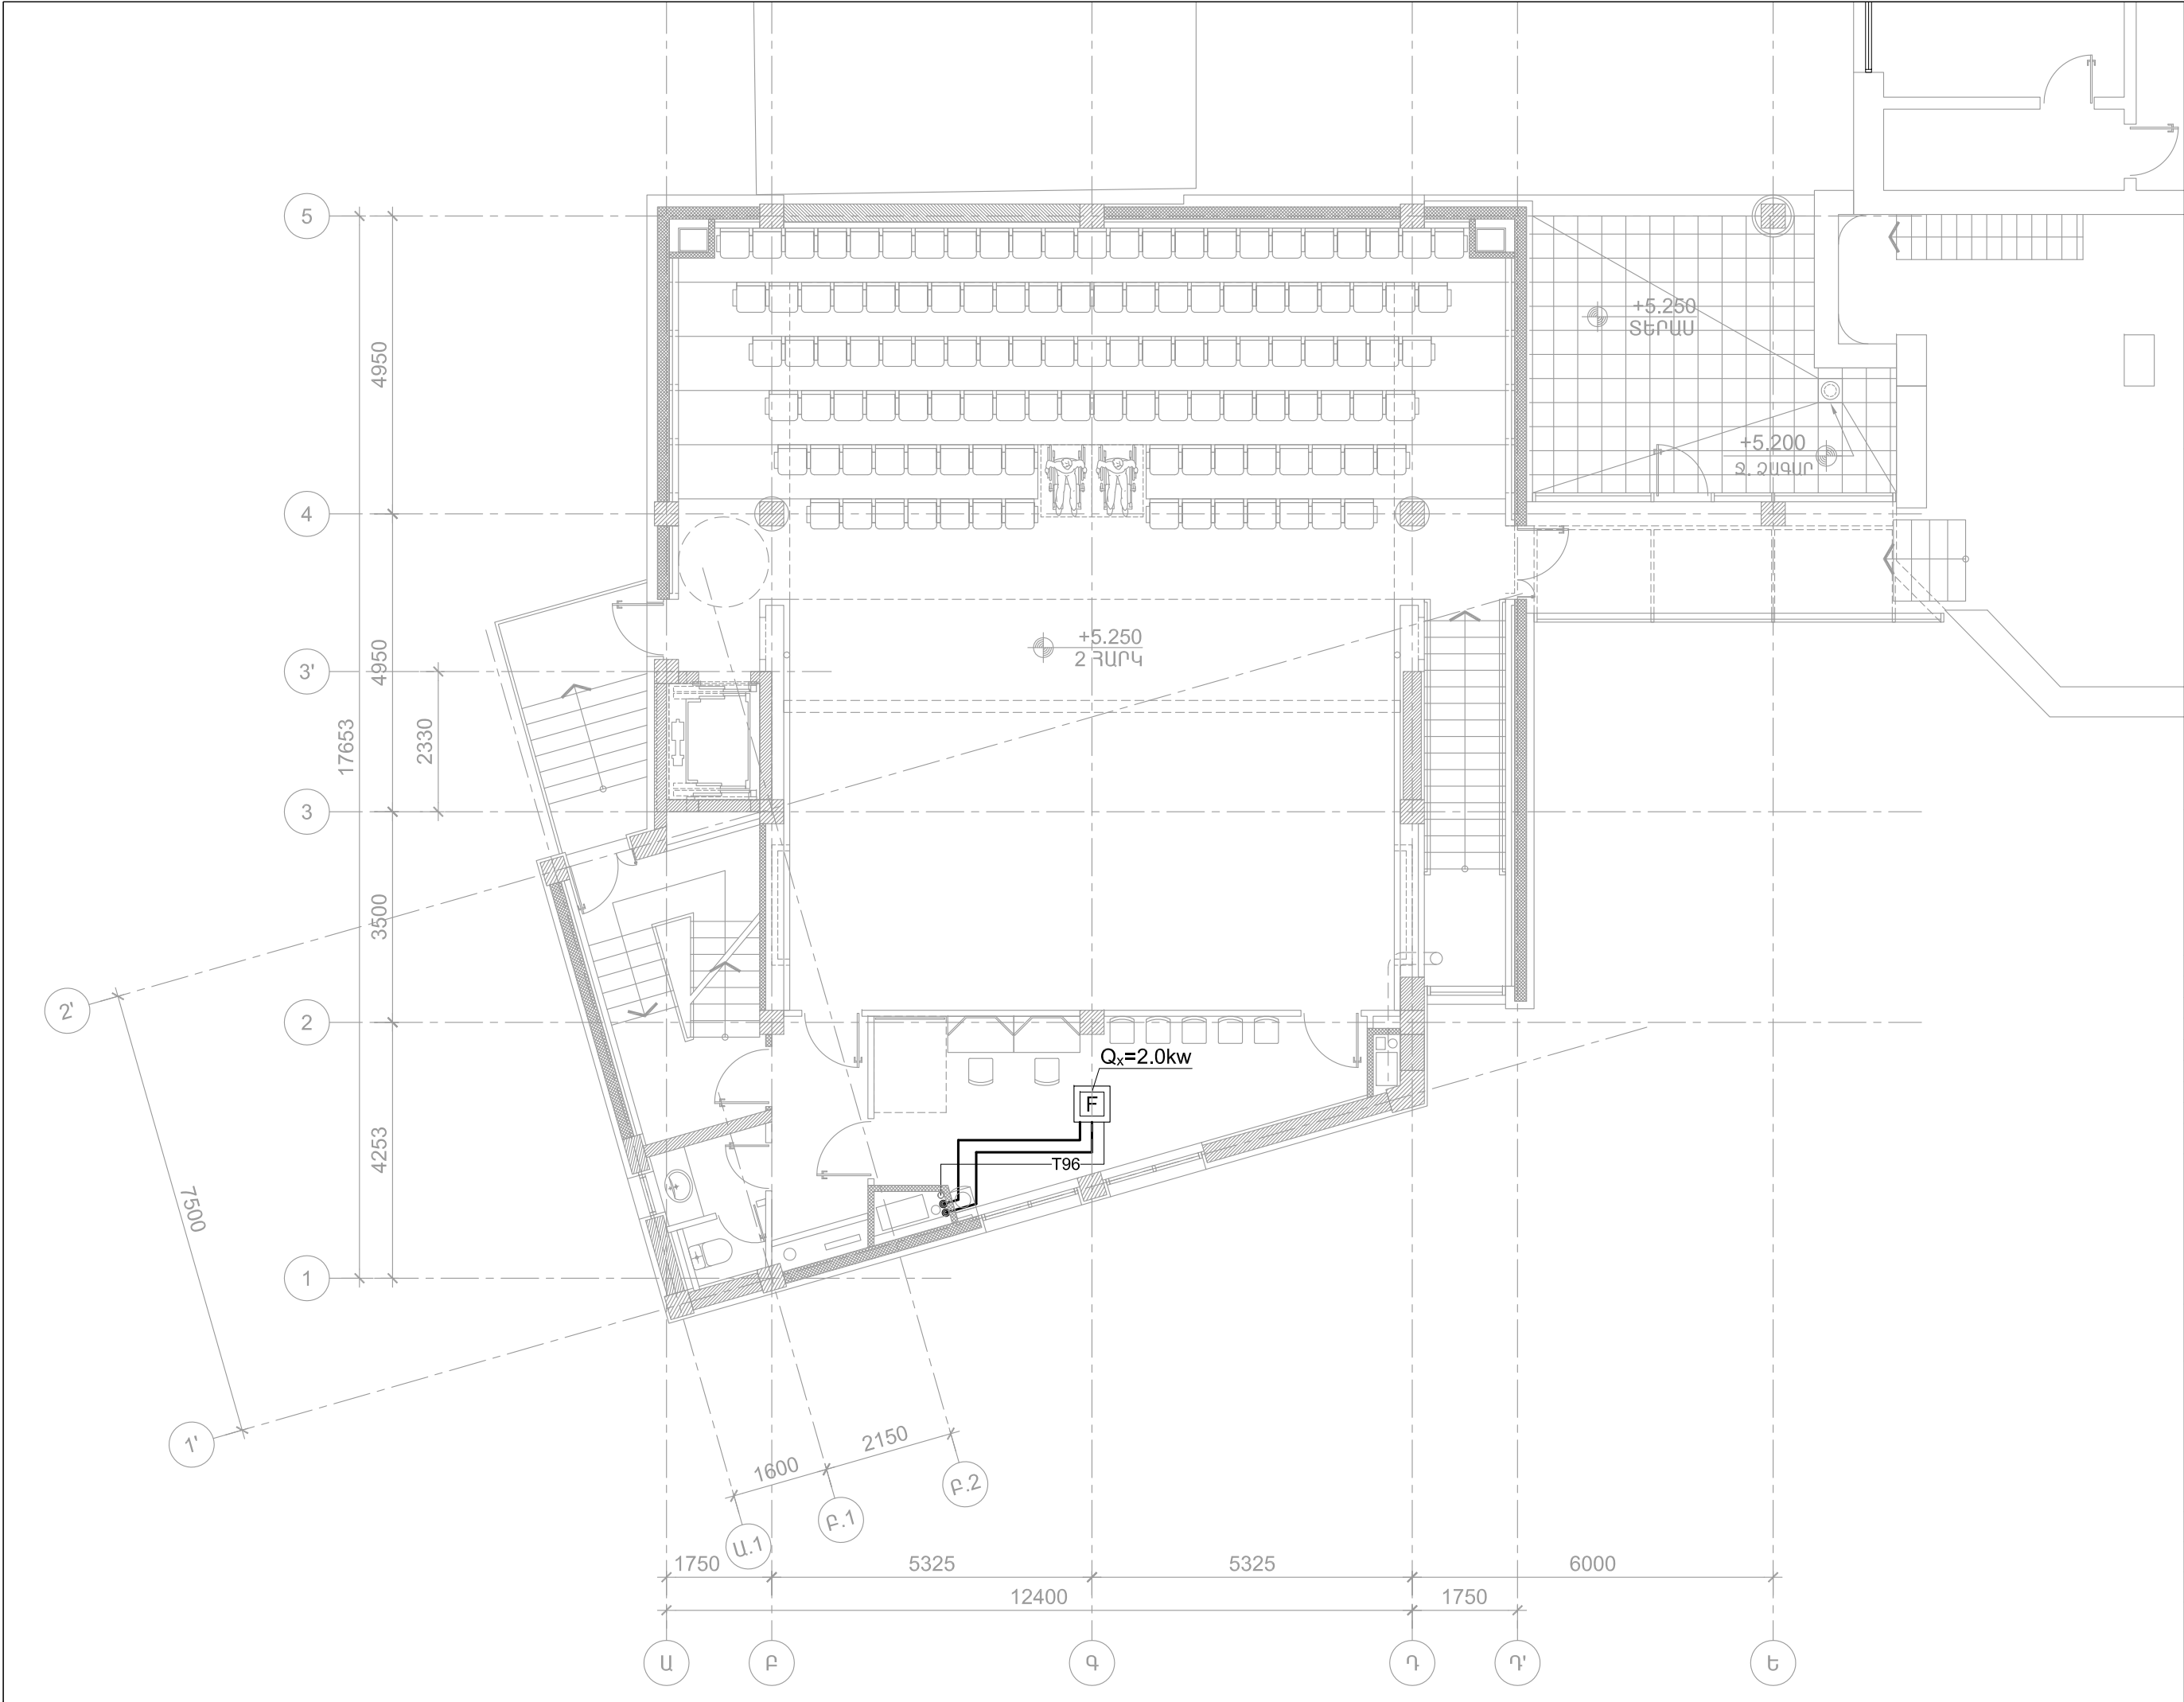

ՀՀ ՔԱՂԱՔԱՇԻՆՈՒԹՅԱՆ
ՆԱԽԱՐԱՐՈՒԹՅԱՆ
«ՔԱՂԱՔԱՇԻՆԱԿԱՆ
ԾՐԱԳՐԵՐԻ
ԻՐԱԿԱՆԱՑՄԱՆ
ԳՐԱՍԵՆՅԱԿ»

ԵՐԵՎԱՆԻ ԿԱՄԵՐԱՅԻՆ
ՊԵՏԱԿԱՆ ԹԱՏՐՈՆԻ
ՆՈՐ ՄԱՍՆԱՇԵՆՔ
(ՊԱՅԼԻԾ)

ՀԱՅԱՍՏԱՆԻ ՀԱՆՐԱՊԵՏՈՒԹՅՈՒՆ,
ԵՐԵՎԱՆ, ԿՈՐՅՈՒՆԻ Փ., 16/2

ՆԱԽԱԳԾԻ ԵՄԲՐԱՐԱՊԵՏ

NST architects

«ՆՍԹ Արքիթեքշուր Ստուդիո»
ՍՊԸ

ՊԵՏԱԿԱՆ ԼԻՑԵՆԶԻԱ՝ 12889
ՀՀ, 0010, ԵՐԵՎԱՆ, ՏՊԱԳՐԻՉՆԵՐԻ 8-23
Հեռ. : (+37460) 527327
www.nstarchitects.am

Ինժեներական
ՀԱՄԱԿԱՐԳԵՐԻ ՆԱԽԱԳԾՈՐ:

«ԱՐՏԱՇԵՍ ՊՐՈՋԵԿՏ» ՍՊԸ

ՊԵՏԱԿԱՆ ԼԻՑԵՆԶԻԱ՝ 14540
ՀՀ, 0033, ԵՐԵՎԱՆ, Վ. ՀԱՄԱՐԱՇՈՒՄՅԱՆ 12-8
Հեռ. : (+37410) 264571

ԸՆԴՀԱՆՈՒՐ ԾԱՆՈԹՈՒԹՅՈՒՆՆԵՐ:

No.	Բացատրություն	Ամսաթիվ

ՓՈՓՈԽՈՒԹՅՈՒՆՆԵՐ

ԳԾԱԳՐԻ ԱՆՎԱՆՈՒՄԸ

ՀԱՏԱԿԱԳԻԾ +5.250 ՆԻՇԻ
ՎԻՍ: ՄԱՌՆԱՄԱՏԱԿԱՐԱՐՈՒՄ

ՆԱԽԱԳԾԱՅԻՆ ՓՈՒԼ

ԱՇԽԱՏԱՆՔԱՅԻՆ ՆԱԽԱԳԻԾ

ԳԾԱԳՐԻ ՀԱՄԱՐԸ	ԱՄՄԱԹԻՎ
	25.03.2015
	ՆԱԽ. ՀԱՄԱՐԸ
25 4	043-14
	ՄԱՍՇՏԱՔ


ՆԳԶ Ի. ՆԵՐՍԻՍՅԱՆ

Բաժնի վարիչ
Վ. ԶԱԳՂԱՍՏՐՅԱՆ

Նախագծեց
Հ. ԿԱՐԱՊԵՏՅԱՆ

All drawings and written material appearing
herein constitute original and unpublished work
of the Architect and may not be used or
disclosed without prior written consent of the
Architects.

Copyright 2015 NST Architects

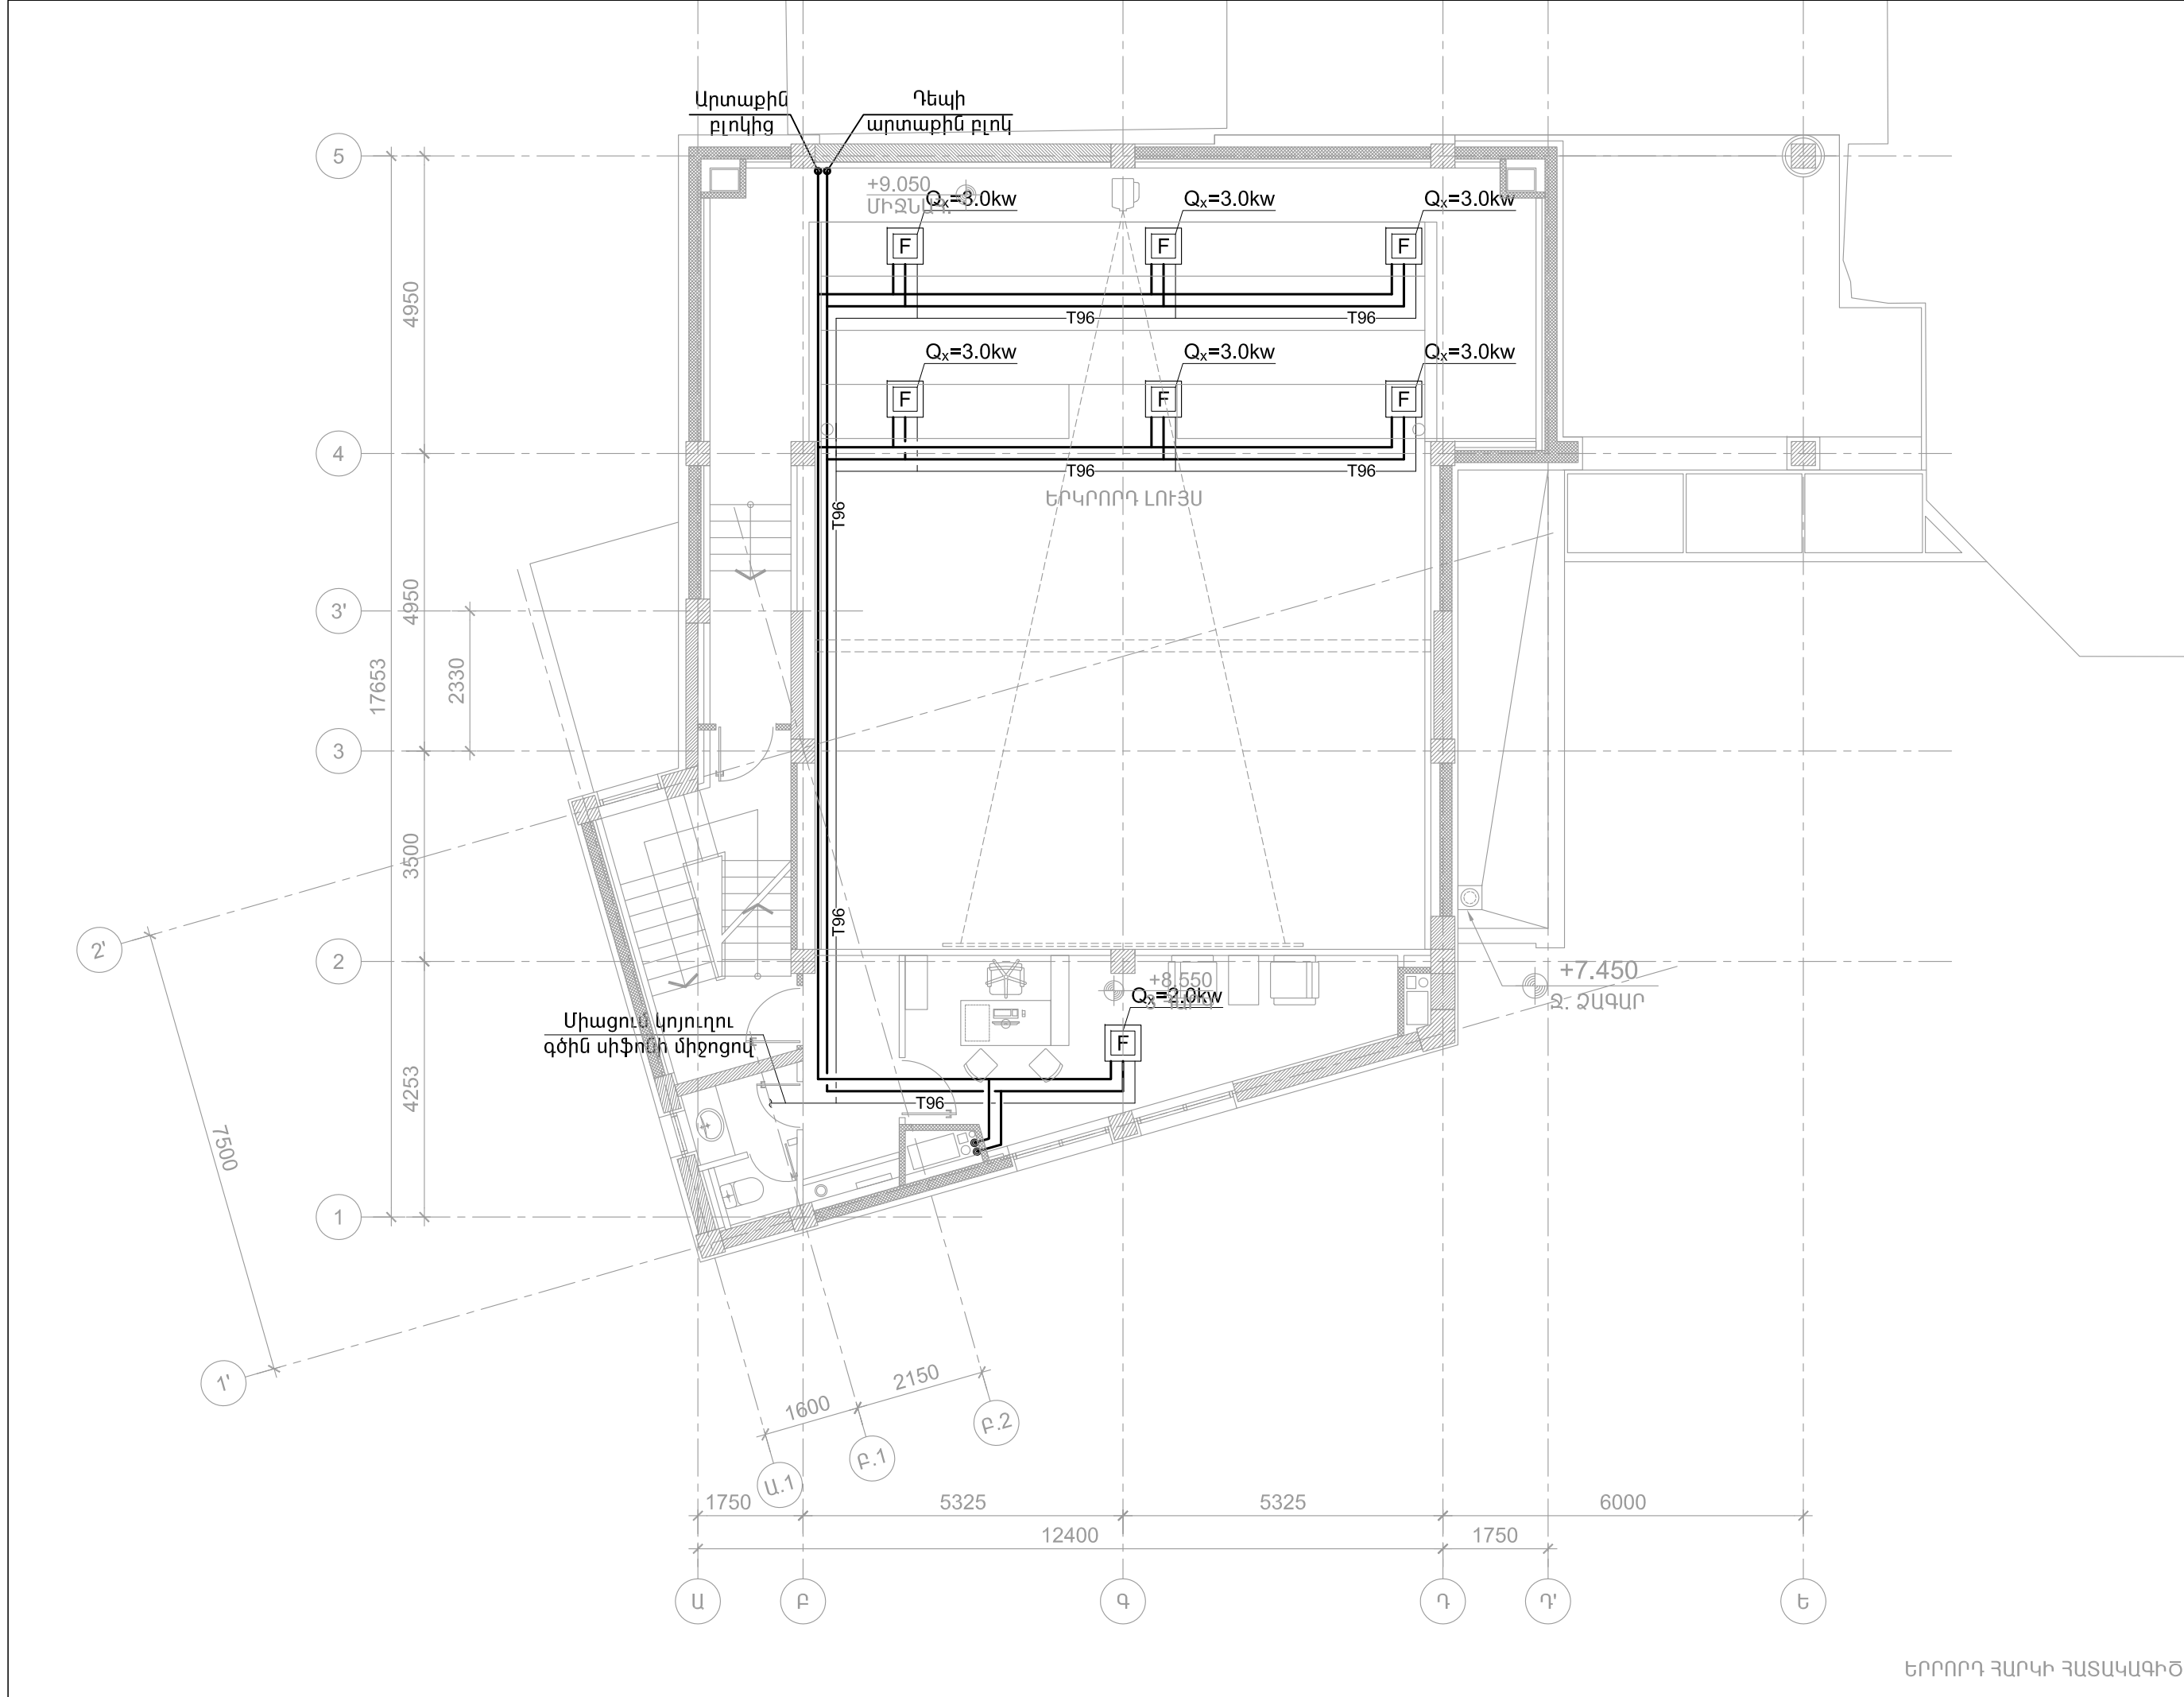

ՀՀ ՔԱՂԱՔԱՇԻՆՈՒԹՅԱՆ
ՆԱԽԱՐԱՐՈՒԹՅԱՆ
«ՔԱՂԱՔԱՇԻՆԱԿԱՆ
ԾՐԱԳՐԵՐԻ
ԻՐԱԿԱՆԱՑՄԱՆ
ԳՐԱՍԵՆՅԱԿ»

ԵՐԵՎԱՆԻ ԿԱՄԵՐԱՅԻՆ
ՊԵՏԱԿԱՆ ԹԱՏՐՈՆԻ
ՆՈՐ ՄԱՍՆԱՇԵՆՔ
(ՊԱՅԼԻԾ)

ՀԱՅԱՍՏԱՆԻ ՀԱՆՐԱՊԵՏՈՒԹՅՈՒՆ,
ԵՐԵՎԱՆ, ԿՈՐՅՈՒՆԻ Փ., 16/2

ՆԱԽԱԳԾԻ ՃԱՐՏԱՐԱՊԵՏ

NST architects

«ՆՍԹ Արքիթեքշուր Ստուդիո»
ՍՊԸ

ՊԵՏԱԿԱՆ ԼԻՑԵՆԶԻԱ՝ 12889
ՀՀ, 0010, ԵՐԵՎԱՆ, ՏՊԱԳՐԻՉՆԵՐԻ 8-23
Հեռ. : (+37460) 527327
www.nstarchitects.am

ԻՆԺԵՆԵՐԱԿԱՆ
ՀԱՄԱԿԱՐԳԵՐԻ ՆԱԽԱԳԾՈՂ:

«ԱՐՏԱՇԵՍ ՊՐՈՋԵԿՏ» ՍՊԸ

ՊԵՏԱԿԱՆ ԼԻՑԵՆԶԻԱ՝ 14540
ՀՀ, 0033, ԵՐԵՎԱՆ, Վ. ՀԱՄԱՐԱՉՈՒՄՅԱՆ 12-8
Հեռ. : (+37410) 264571

No.	Բացատրություն	Ամսաթիվ
ՓՈՓՈԽՈՒԹՅՈՒՆՆԵՐ		
ԳԾԱԳՐԻ ԱՆՎԱՆՈՒՄԸ		
ՀԱՏԱԿԱԳԻԾ +8.550, +5.250 ՆԻՇԵՐԻ ՎՐԱ: ՍԱՌՆԱՄԱՏԱԿԱՐԱՐՈՒՄ		
ՆԱԽԱԳԾԱՅԻՆ ՓՈՒԼ ԱՇԽԱՏԱՆՔԱՅԻՆ ՆԱԽԱԳԻԾ		
ԳԾԱԳՐԻ ՀԱՄԱՐԸ	ԱՄՍԱԹԻՎ 25.03.2015	ՋՍ 5
	ՆԱԽ. ՀԱՄԱՐԸ 043-14	
	ՄԱՍՇՏԱՔ	
ՆԳՏ Ի. ՆԵՐՄԻՍՅԱՆ		
Բաժնի վարիչ Վ. ԲԱԴԴԱՍՅԱՆ		
Նախագծող Հ. ԿԱՐՊԵՏՅԱՆ		

All drawings and written material appearing herein constitute original and unpublished work of the Architect and may not be used or disclosed without prior written consent of the Architects.

Copyright 2015 NST Architects

Արտաքին բլոկ RAS-10FSNM
Սառեցման հզորությունը 28կՎտ, էլ.
էներգիայի ծախսը 8.3կՎտ


Կասեթային ֆանկոյլ Q_x=3.6kw - RCIM - 1.5FSN2

Կասեթային ֆանկոյլ Q_x=2.0kw - RCIM - 0.8FSN2

Միացում կոյուղու
գծին սիֆոնի միջոցով

Միացում կոյուղու
գծին սիֆոնի միջոցով

*Կամերային թատրոնի օդի
հովացման սկզբունքային սխեմա*

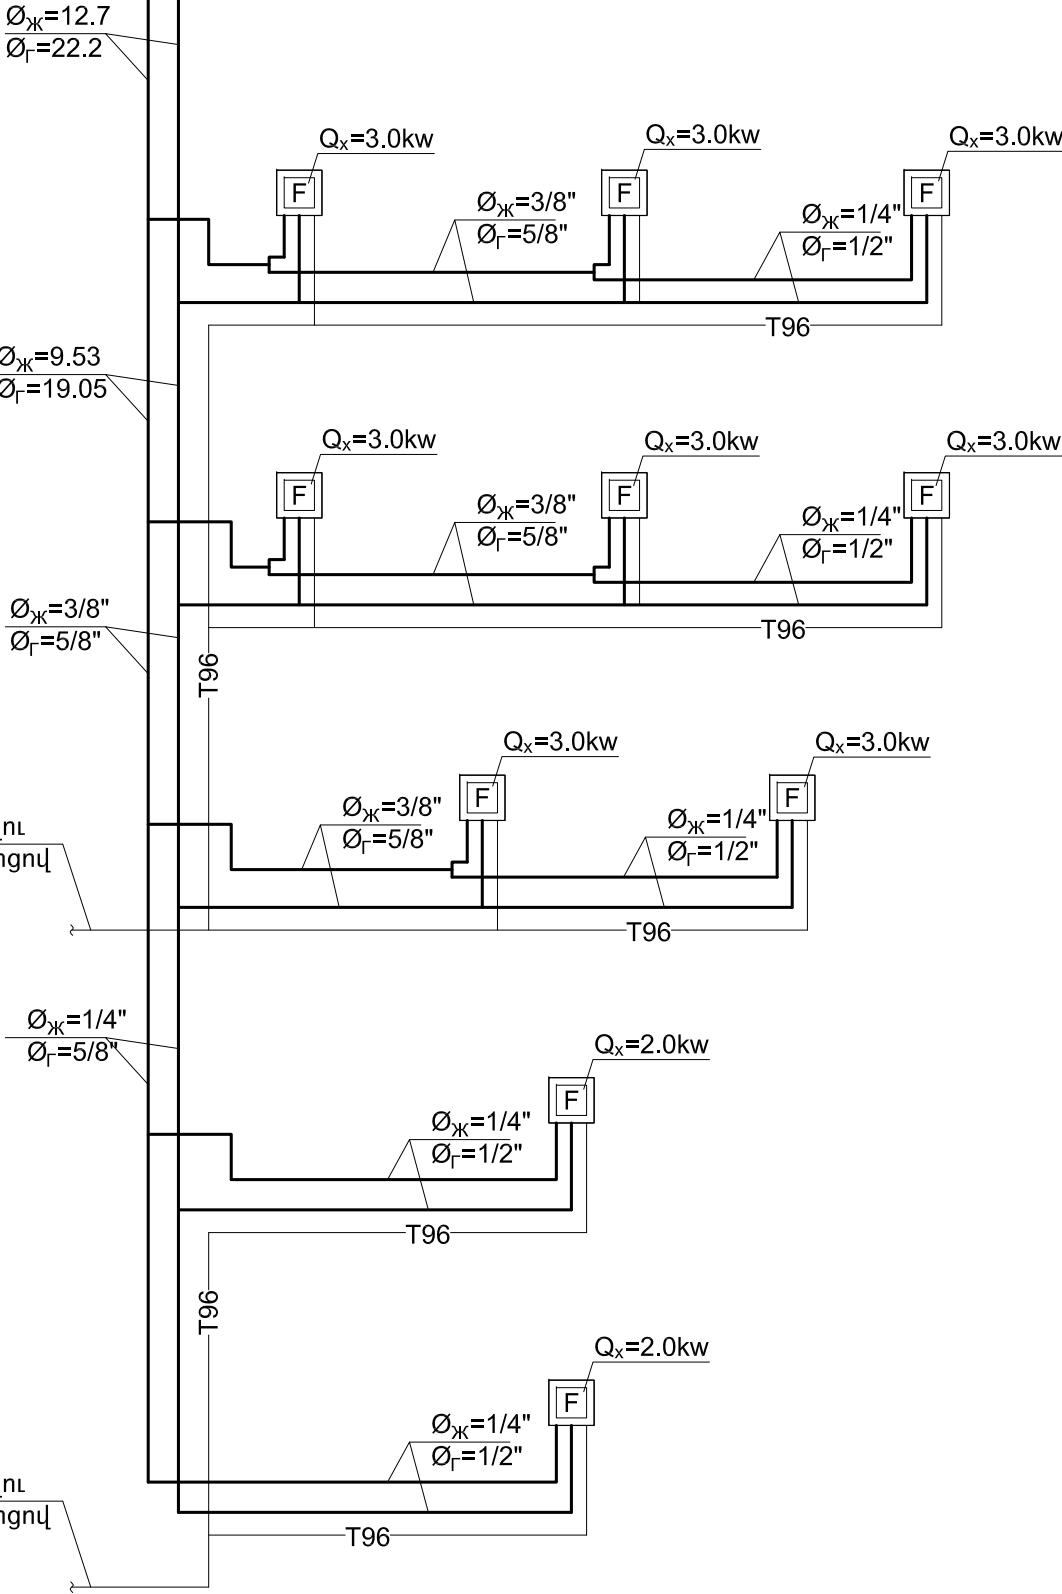

ՀՀ ՔԱՂԱՔԱՇԻՆՈՒԹՅԱՆ
ՆԱԽԱՐԱՐՈՒԹՅԱՆ
«ՔԱՂԱՔԱՇԻՆԱԿԱՆ
ԾՐԱԳՐԵՐԻ
ԻՐԱԿԱՆԱՑՄԱՆ
ԳՐԱՍԵՆՅԱԿ»

ԵՐԵՎԱՆԻ ԿԱՄԵՐԱՅԻՆ
ՊԵՏԱԿԱՆ ԹԱՏՐՈՆԻ
ՆՈՐ ՄԱՍՆԱՇԵՆՔ
(ՂԱՅԼԻԾ)

ՀԱՅԱՍՏԱՆԻ ՀԱՆՐԱՊԵՏՈՒԹՅՈՒՆ,
ԵՐԵՎԱՆ, ԿՈՐՅՈՒՆԻ Փ., 16/2

ՆԱԽԱԳԾԻ ՃԱՐՏԱՐԱՊԵՏ
N S T architects
«ՆՍԹ Արքիթեքշուր Ստուդիո»
ՍՊԸ
ՊԵՏԱԿԱՆ ԼԻՑԵՆԶԻԱՎ 12889
ՀՀ, 0010, ԵՐԵՎԱՆ, ՏՊԱԳՐԻՉՆԵՐԻ 8-23
Հեռ. : (+37460) 527327
www.nstarchitects.am

Ինժեներական
ՀԱՄԱԿԱՐԳԵՐԻ ՆԱԽԱԳԾՈՂ:
«ԱՐՏԱՇԵՍ ՊՐՈՋԵԿՏ» ՍՊԸ
ՊԵՏԱԿԱՆ ԼԻՑԵՆԶԻԱՎ 14540
ՀՀ, 0033, ԵՐԵՎԱՆ, Վ. ՀԱՐԱՐԱՉՈՒՄՅԱՆ 12-8
Հեռ. : (+37410) 264571

ԸՆԴՀԱՆՈՒՐ ԾԱՆՈԹՈՒԹՅՈՒՆՆԵՐ:

No.	Բացատրություն	Ամսաթիվ

ՓՈՓՈԽՈՒԹՅՈՒՆՆԵՐ

ԳԾԱԳՐԻ ԱՆՎԱՆՈՒՄԸ

ՍԱՌԱՄԱՏԱԿԱՐԱՐՈՒՄ
ՀԱՄԱԿԱՐԳԻ ՍԿԶԲՈՒՆՔԱՅԻՆ
ՄԽԵՄԱ:

ՆԱԽԱԳԾԱՅԻՆ ՓՈՒԼ
ԱՇԽԱՏԱՆՔԱՅԻՆ ՆԱԽԱԳԻԾ

ԳԾԱԳՐԻ ՀԱՄԱՐԸ	ԱՄՍԱԹԻՎ
	25.03.2015
	ՆԱԽ. ՀԱՄԱՐԸ
ՋՍ 6	043-14
	ՄԱՍՇՏԱՔ

ՆԳՑ Ի. ՆԵՐՄԻՍՅԱՆ	
Բաժնի վարիչ Վ. ԲԱՂՂԱՍԱՐՅԱՆ	
Նախագծեց Հ. ԿԱՐԱՊԵՏՅԱՆ	

All drawings and written material appearing
herein constitute original and unpublished work
of the Architect and may not be used or
disclosed without prior written consent of the
Architects.
Copyright 2015 NST Architects