

## ԵՐԵՎԱՆԻ ԿԱՄԵՐԱՅԻՆ ԹԱՏՐՈՆԻ ՆՈՐ ՄԱՍՆԱՇԵՆՔ (ԴԱՅԼԻՃ)

ՀԱՏՈՐ 6. ՑԱԾՐ ԼԱՐՄԱՆ ՀԱՄԱԿԱՐԳԵՐ: ՀԱԿԱՅՐԴԵՀԱՅԻՆ ԱՎՈՌՄԱՏԻԿԱ, ՀԵՌԱՀԱՂՈՐԴԱԿՑՄԱՆ ՑԱՆՑ:



ԵՐԵՎԱՆԻ ՊԵՏԱԿԱՆ  
ԿԱՄԵՐԱՅԻՆ ԹԱՏՐՈՆ

**NS**T architects

ԸՆԴՀԱՆՈՒՐ ՄԱՍ

Երևանի Պետական Կամերային թատրոնի (դահլիճ) հրդեհի ազդանշանային համակարգի (այսուհետ «Համակարգ») և հեռախոսային և ինտերնետային ցանցերի նախագծային փաստաթղթերի մշակման աշխատանքները կատարվել են Պատվիրատուի կողմից ներկայացված ճարտարապետական հատակագծերի համաձայն:

Նախագծում օգտագործվող բոլոր սարքավորումներն ու նյութերն ունեն համապատասխանության և հրդեհային անվտանգության սերտիֆիկատներ:

Նախագիծը կազմված է ՀՀ գործող նորմատիվային փաստաթղթերի դրույթների համաձայն:

Համակարգի հսկումն ու ղեկավարումն իրականացվում է C2000-20M վահանակի միջոցով: Տարածքները հսկվում են ջերմային և ծխային ազդասարքերով:Սարքավորումների, ազդասարքերի, ազդարարների տեղակայումն իրականացնել գործող նորմատիվային փաստաթղթերի և «Տեխնիկական անձնագրեր»-ի պահանջների համաձայն:










Ազդասարքերը, ազդարարները տեղակայել առաստաղների վրա գտնվող լուսավորիչներից և բարձր լարման հոսանքագծերից նվազագույնը 0,5մ, օդավորակավորիչներից` նվազագույնը 1մ հեռավորության վրա: Հրդեհի ձեռքի ազդասարքերը տեղակայել հատակից 1,5մ բարձրության վրա` ելքերի և տարհանման ուղիներում:

Հեռախոսային և ինտերնետային ցանցերը գալիս են հարակից շենքից: Հեռախոսային ցանց նախատեսված է բարում, ադմինիստրատիվ /նաև ինտերնետ/ և տոմսարկղի սենյակներում:

Միջհարկային անցումներում և պատերի վրա բոլոր կապի մալուխները տեղակայել ՊՎՔ խողովակների և մալուխային ուղիների մեջ:

Համակարգերի սարքավորումների էլեկտրասնուցման համար օգտագործվել է անխափան սնուցման աղբյուր, որի էլեկտրասնուցման և հողանցման հնարավորությունը` 1-ին կարգ, ապահովվում է Պատվիրատուի կողմից: Ցանցային էլեկտրասնուցման բացակայության դեպքում, անխափան սնուցման աղբյուրին ապահովում են համակարգերի երեք ժամյա անխափան աշխատանքը:

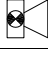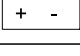NN	Համալրում	Էջեր
1	Համակարգի ընդհանուր	1
2	Համակարգի ընդհանուր	1
3	Ընդհանուր սխեմա	2
4	Տեղակայման սխեմա	3-8
5	Համակարգի տեղակայման	9

Պայմանական նշաններ	
	Հսկող և ղեկավարող սարք
	Ծխային տվիչ
	Ջերմային տվիչ
	Ձեռքի ազդասարք
	Լուսաձայնային ազդարար
	Սնուցման աղբյուր
	Վարդակ RJ 11
	Վարդակ RJ 45
	Մալուխ

ՀՀ ՔԱՂԱՔԱՇԻՆՈՒԹՅԱՆ  
ՆԱԽԱՐԱՐՈՒԹՅԱՆ  
«ՔԱՂԱՔԱՇԻՆԱԿԱՆ  
ԾՐԱԳՐԵՐԻ  
ԻՐԱԿԱՆԱՑՄԱՆ  
ԳՐԱՍԵՆՅԱԿ»

ԵՐԵՎԱՆԻ ԿԱՄԵՐԱՅԻՆ  
ՊԵՏԱԿԱՆ ԹԱՏՐՈՆԻ  
ՆՈՐ ՄԱՍՆԱՇԵՆՔ  
(ՂԱՂԻՃ)

ՀԱՅԱՍՏԱՆԻ ՀԱՆՐԱՊԵՏՈՒԹՅՈՒՆ,  
ԵՐԵՎԱՆ, ԿՈՐՅՈՒՆԻ Փ., 16/2

N S T

architects

«ՆՍԹ Արքիթեքշուր Ստուդիո»  
ՍՊԸ

ՊԵՏԱԿԱՆ ԼԻՑԵՆԶԻԱ 12889  
ՀՀ, 0010, ԵՐԵՎԱՆ, ՏՊԱԳՐԻՉՆԵՐԻ 8-23  
Հեռ. : (+37460) 527327  
www.nstarchitects.am

ԻնժեներԱԿԱՆ  
ՀԱՄԱԿԱՐԳԵՐԻ ՆԱԽԱԳԾՈՂ:



DSS  
Digital Security Systems

«Դի Էս Սիսթեմս» ՍՊԸ

ՊԵՏԱԿԱՆ ԼԻՑԵՆԶԻԱ 13740  
ՀՀ, 0033, ԵՐԵՎԱՆ, ԲԱՂՐԱՄՅԱՆ 69  
Հեռ. : (+37491)202719  
e-mail. arm.dss@rambler.ru


No.	Բացատրություն	Ամսաթիվ
-----	---------------	---------


ՓՈՓՈԽՈՒԹՅՈՒՆՆԵՐ

ԳԾԱԳՐԻ ԱՆՎԱՆՈՒՄԸ

ԸՆԴՀԱՆՈՒՐ ՏՎՅԱԼՆԵՐ

ՆԱԽԱԳԾԱՅԻՆ ՓՈՒԼ  
ԱՇԽԱՏԱՆՔԱՅԻՆ ՆԱԽԱԳԻԾ



Կ 1	ԱՄՍԱԹԻՎ 25.03.2015
	ՆԱԽ. ՀԱՄԱՐԸ 043-14
	ՄԱՍՇՏԱՔ










ՆԳՃ Ի. ՆԵՐՍԻՍՅԱՆ

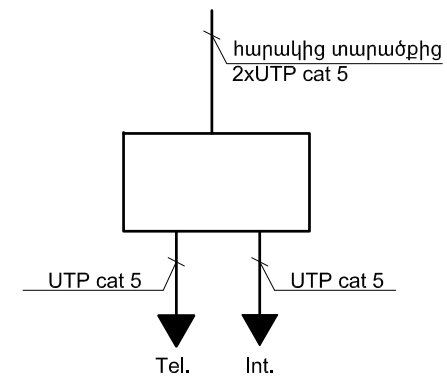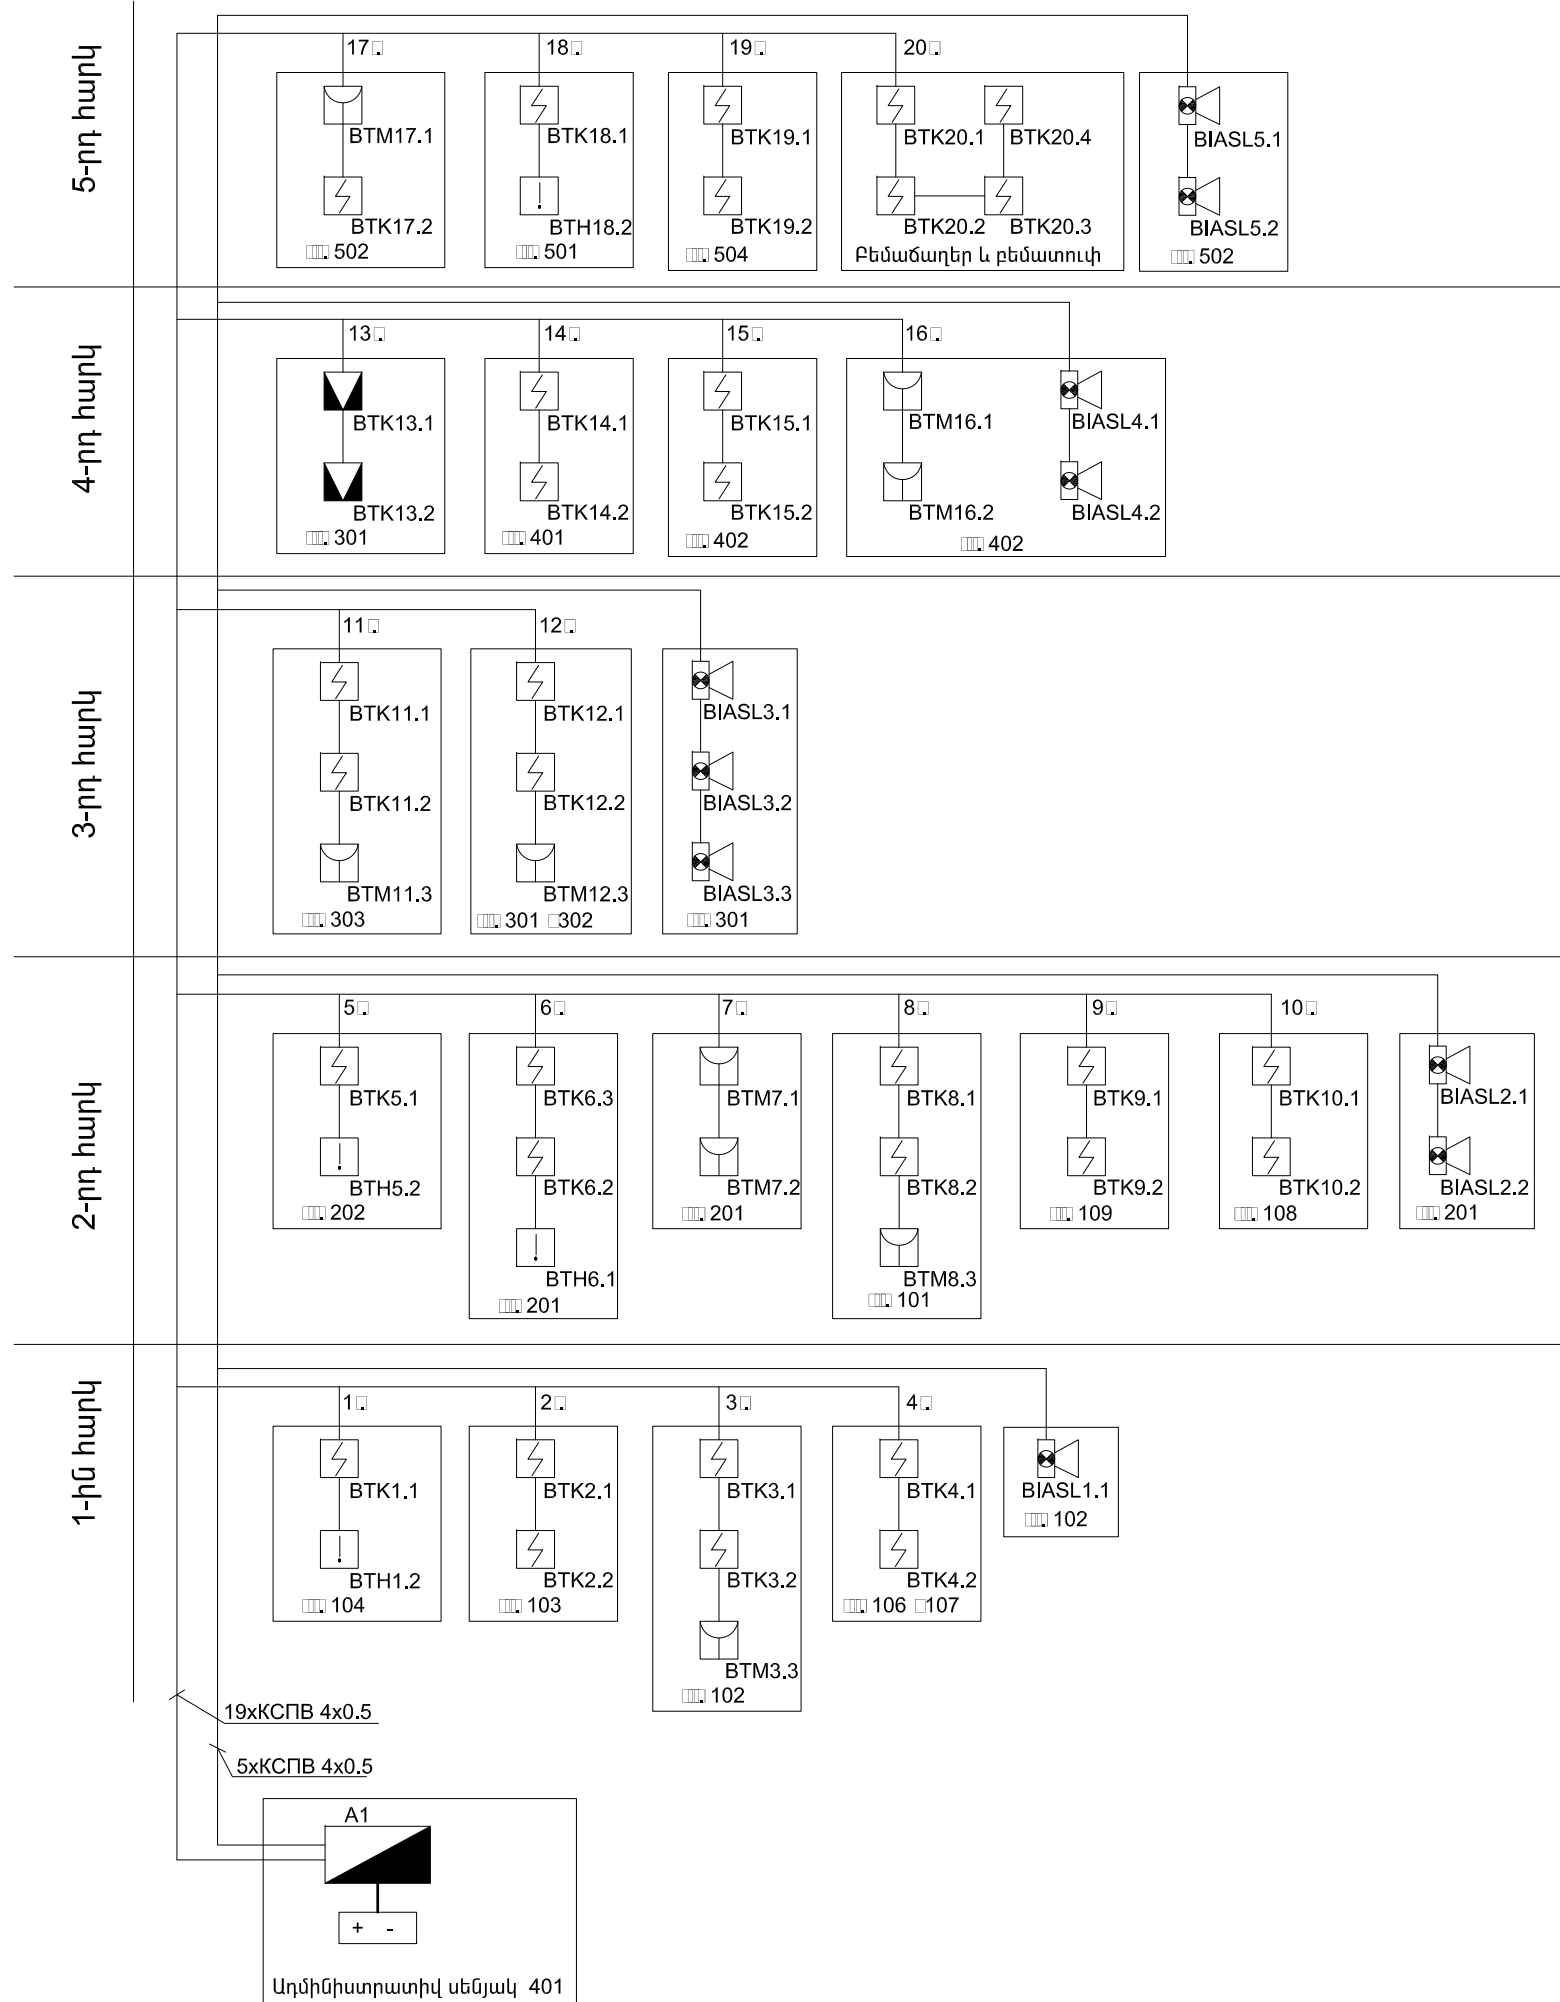ՆԳԻ Ա. ԲԱԳՐԱՏՈՒՆՅԱՆ

ՆՃ Հ. ԱՎԵՏԻՍՅԱՆ

All drawings and written material appearing herein constitute original and unpublished work of the Architect and may not be used or disclosed without prior written consent of the Architects.  
Copyright 2015 NST Architects

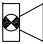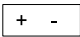

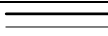Պայմանական նշաններ	
	Հսկող և ղեկավարող սարք
	Ծխային տվիչ
	Ջերմային տվիչ
	Ձեռքի ազդասարք
	Լուսաձայնային ազդարար
	Սնուցման աղբյուր
	Վարդակ RJ 11
	Վարդակ RJ 45
	Մալուխ

ՀՀ ՔԱՂԱՔԱՇԻՆՈՒԹՅԱՆ  
ՆԱԽԱՐԱՐՈՒԹՅԱՆ  
«ՔԱՂԱՔԱՇԻՆԱԿԱՆ  
ԾՐԱԳՐԵՐԻ  
ԻՐԱԿԱՆՑՄԱՆ  
ԳՐԱՍԵՆՅԱԿ»

ԵՐԵՎԱՆԻ ԿԱՄԵՐԱՅԻՆ  
ՊԵՏԱԿԱՆ ԹԱՏՐՈՆԻ  
ՆՈՐ ՄԱՍՆԱՇԵՆՔ  
(ԴԱՅԼԻՃ)

ՀԱՅԱՍՏԱՆԻ ՀԱՆՐԱՊԵՏՈՒԹՅՈՒՆ,  
ԵՐԵՎԱՆ, ԿՈՐՅՈՒՆԻ Փ., 16/2

ՆԱԽԱԳԾԻ ԳԱՐՏԱՐԱՊԵՏ

NST architects

«ՆՍԹ Արքիեպիսկոպոս Ստուդիո»  
ՍՊԸ

ՊԵՏԱԿԱՆ ԼԻՑԵՆԶԻԱ՝ 12889  
ՀՀ, 0010, ԵՐԵՎԱՆ, ՏՊԱԳՐԻՉՆԵՐԻ 8-23  
ՀԵՌ. : (+37460) 527327  
[www.nstarchitects.am](http://www.nstarchitects.am)

ԻՆԺԵՆԵՐԱԿԱՆ  
ՀԱՄԱԿԱՐԳԵՐԻ ՆԱԽԱԳԾՈՂ:



«Դի Էս Սիսթեմնա» ՍՊԸ

ՊԵՏԱԿԱՆ ԼԻՑԵՆԶԻԱ 13740  
ՀՀ, 0033, ԵՐԵՎԱՆ, ԲԱՂՐԱՄՅԱՆ 69  
ՀԵՌ. : (+37491)202719  
e-mail. arm.dss@rambler.ru

No.	Բացատրություն	Ամսաթիվ

ՓՈՓՈԽՈՒԹՅՈՒՆՆԵՐ

ԳԾԱԳՐԻ ԱՆՎԱՆՈՒՄԸ

ԸՆԴՀԱՆՈՒՐ ՍԽԵՄԱ

ՆԱԽԱԳԾԱՅԻՆ ՓՈՒԼ

ԱՇԽԱՏԱՆՔԱՅԻՆ ՆԱԽԱԳԻԾ

ԳԾԱԳՐԻ ՀԱՄԱՐԸ

42


ՆԳՃ Ի. ՆԵՐՍԻՍՅԱՆ	
------------------	--

ՆԳԻ Ա. ԲԱԳՐԱՏՈՒՆՅԱՆ

ՆՈՐ. ԱՎԵՏԻՍՅԱՆ

All drawings and written material appearing herein constitute original and unpublished work of the Architect and may not be used or disclosed without prior written consent of the Architects.

Copyright 2015 NST Architects

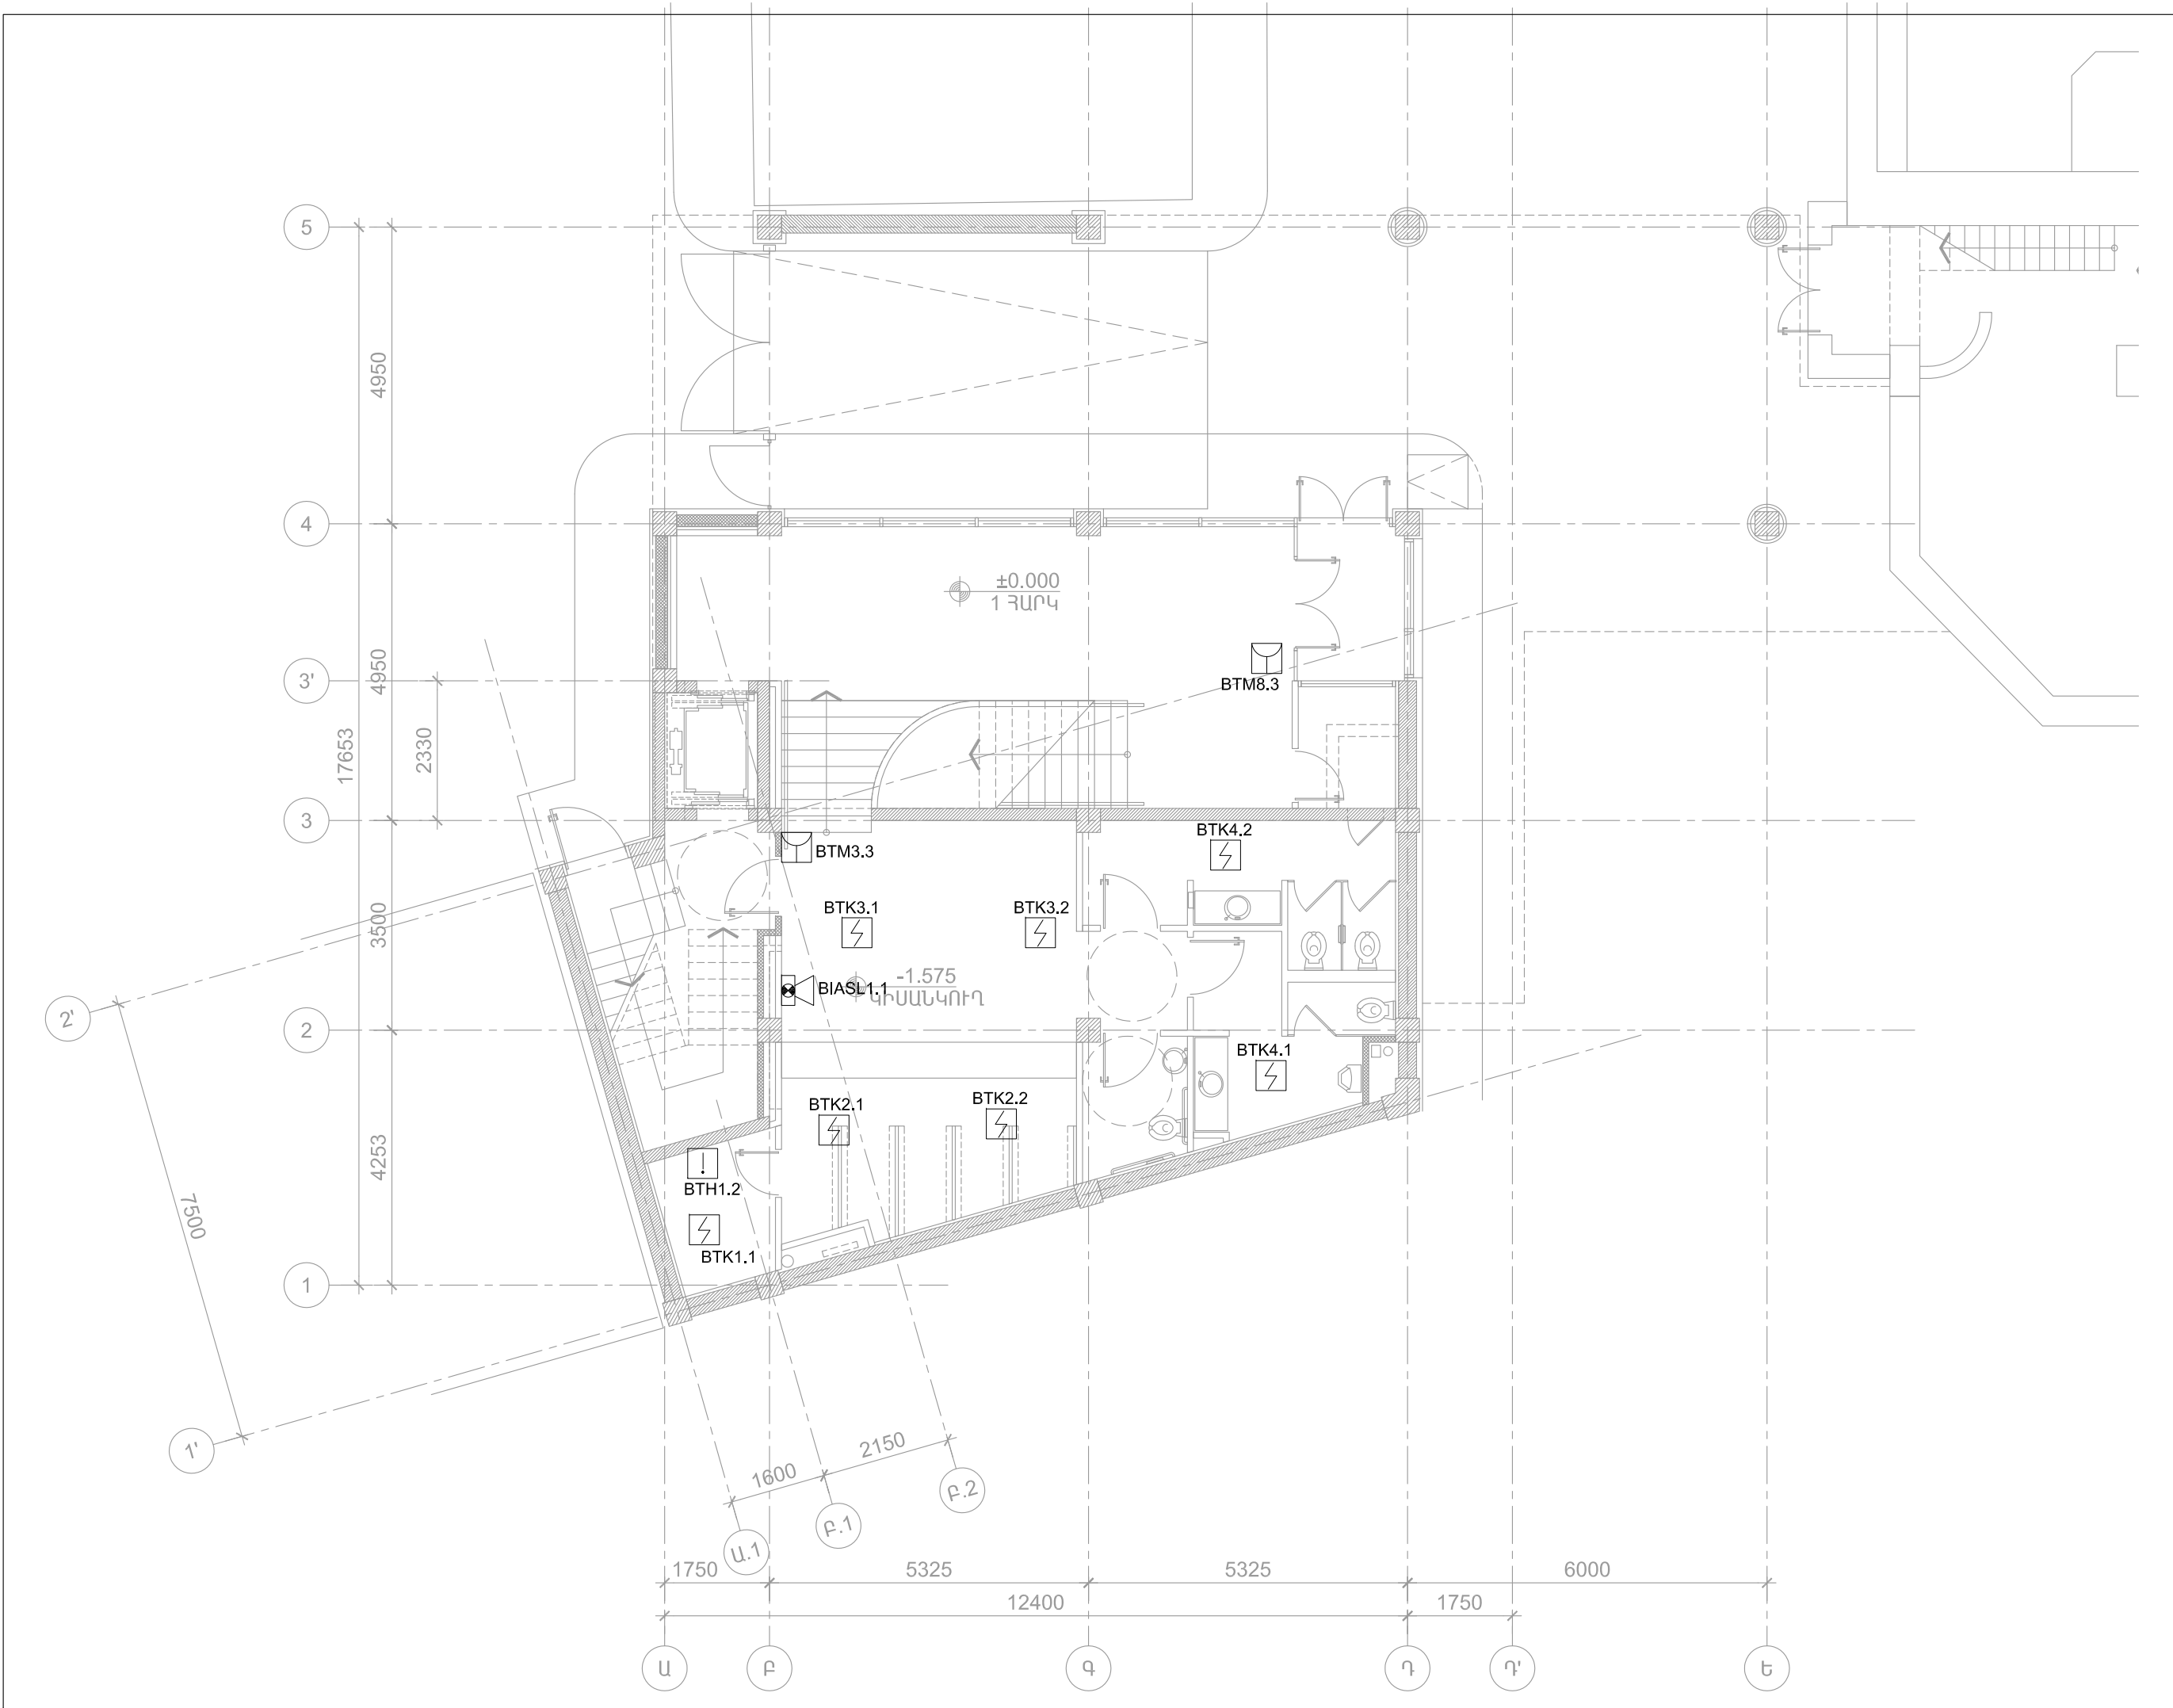

**ՀՀ ՔԱՂԱՔԱՇԻՆՈՒԹՅԱՆ  
ՆԱԽԱՐԱՐՈՒԹՅԱՆ  
«ՔԱՂԱՔԱՇԻՆԱԿԱՆ  
ԾՐԱԳՐԵՐԻ  
ԻՐԱԿԱՆԱՑՄԱՆ  
ԳՐԱՍԵՆՅԱԿ»**

**ԵՐԵՎԱՆԻ ԿԱՄԵՐԱՅԻՆ  
ՊԵՏԱԿԱՆ ԹԱՏՐՈՆԻ  
ՆՈՐ ՄԱՍՆԱՇԵՆՔ  
(ՂԱՅԼԻԾ)**

ՀԱՅԱՍՏԱՆԻ ՀԱՆՐԱՊԵՏՈՒԹՅՈՒՆ,  
ԵՐԵՎԱՆ, ԿՈՐՅՈՒՆԻ Փ., 16/2

ՆԱԽԱԳԾԻ ԵՄՐՏԱՐԱՊԵՏ

**NST architects**

**«ՆՍԹ Արքիթեքշուր Ստուդիո»  
ՍՊԸ**

ՊԵՏԱԿԱՆ ԼԻՑԵՆԶԻԱ՝ 12889  
ՀՀ, 0010, ԵՐԵՎԱՆ, ՏՊԱԳՐՈՂՆԵՐԻ 8-23  
Հեռ. : (+37460) 527327  
www.nstarchitects.am


ԻՆԺԵՆԵՐԱԿԱՆ  
ՀԱՍՏԱԿԱՐԳԵՐԻ ՆԱԽԱԳԾՈՂ:

**DSS**  
Digital Security Systems

**«Դի էս Սիսթեմս» ՍՊԸ**

ՊԵՏԱԿԱՆ ԼԻՑԵՆԶԻԱ 13740  
ՀՀ, 0033, ԵՐԵՎԱՆ, ԲԱՂՐԱՄՅԱՆ 69  
Հեռ. : (+37491) 202719  
e-mail: arm.dss@rambler.ru

No.	Բացատրություն	Ամսաթիվ		
<b>ՓՈՓՈԽՈՒԹՅՈՒՆՆԵՐ</b>				
ԳԾԱԳՐԻ ԱՆՎԱՆՈՒՄԸ <b>ՀՐԴԵՀԻ ԱԶԳԱՆՇԱՆԱՅԻՆ ՀԱՄԱԿԱՐԳ: ՀԵՌԱՆՈՍԱՅԻՆ և ԻՆՏԵՐՆԵՏԱՅԻՆ ՑԱՆՑԵՐ -1.575 ՆԻՇ ՏԵՂԱԿԱՅՄԱՆ ՍԽԵՄԱ</b>				
ՆԱԽԱԳԾԱՅԻՆ ՓՈԽ <b>ԱՇԽԱՏԱՆՔԱՅԻՆ ՆԱԽԱԳԻԾ</b>				
<b>43</b>	ԳԾԱԳՐԻ ՀԱՄԱՐԸ	ԱՄՍԱԹԻՎ <b>25.03.2015</b>		
		ՆԱԽ. ՀԱՄԱՐԸ <b>043-14</b>		
		ՄԱՍՇՏԱՔ <b>1:100</b>		
ՆԳՏ Ի. ՆԵՐՍԻՍՅԱՆ				
ՆԳԻ Ա. ԲԱԳՐԱՏՈՒՆՅԱՆ				
ՆՃ Հ. ԱԿԵՏԻՍՅԱՆ				
All drawings and written material appearing herein constitute original and unpublished work of the Architect and may not be used or disclosed without prior written consent of the Architects.				
Copyright 2015 NST Architects				

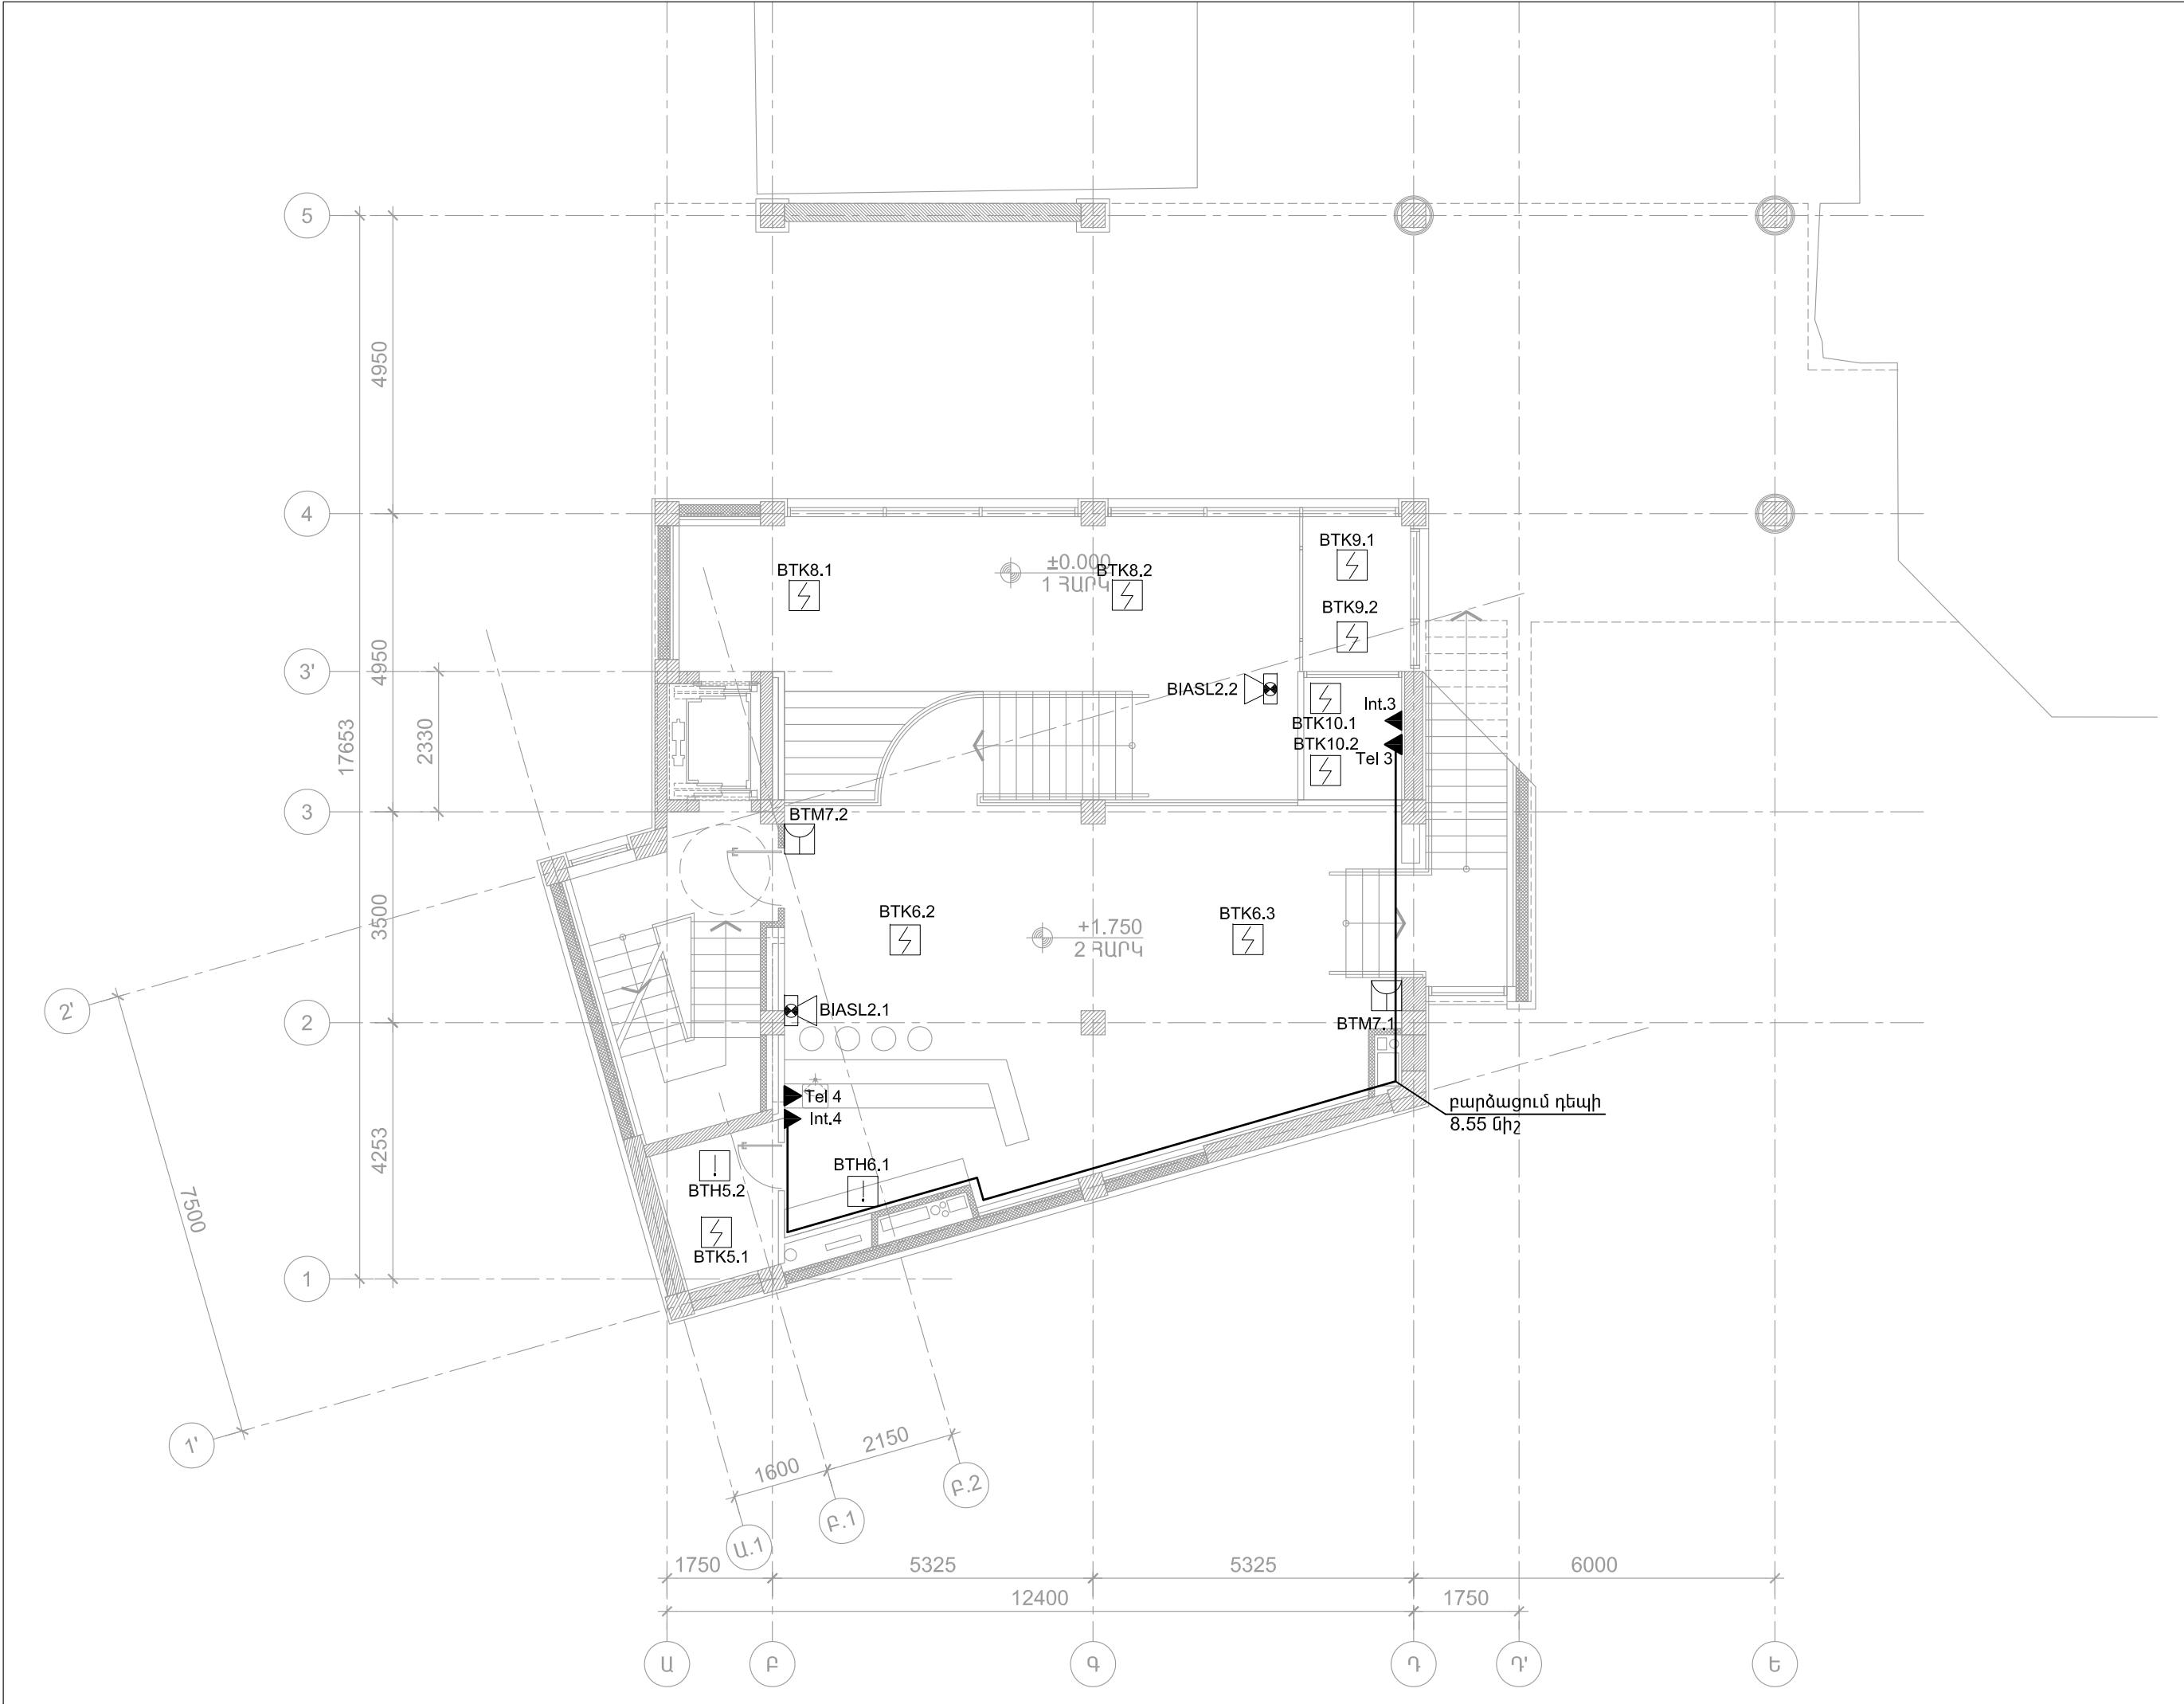

ՀՀ ՔԱՂԱՔԱՇԻՆՈՒԹՅԱՆ  
ՆԱԽԱՐԱՐՈՒԹՅԱՆ  
«ՔԱՂԱՔԱՇԻՆԱԿԱՆ  
ԾՐԱԳՐԵՐԻ  
ԻՐԱԿԱՆԱՑՄԱՆ  
ԳՐԱՍԵՆՅԱԿ»

ԵՐԵՎԱՆԻ ԿԱՄԵՐԱՅԻՆ  
ՊԵՏԱԿԱՆ ԹԱՏՐՈՆԻ  
ՆՈՐ ՄԱՍՆԱՇԵՆՔ  
(ՂԱՅԼԻՃ)

ՀԱՅԱՍՏԱՆԻ ՀԱՆՐԱՊԵՏՈՒԹՅՈՒՆ,  
ԵՐԵՎԱՆ, ԿՈՐՅՈՒՆԻ Փ., 16/2

ՆԱԽԱԳԾԻ ԵՄՐՏԱՐԱՊԵՏ

**NST** architects

«ՆՍԹ Արքիթեքշնոր Ստուդիո»  
ՍՊԸ

ՊԵՏԱԿԱՆ ԼԻՑԵՆԶԻԱՄԱՍ 12889  
ՀՀ, 0010, ԵՐԵՎԱՆ, ՏՊԱԳՐՈՂՆԵՐԻ 8-23  
Հեռ. : (+37460) 527327  
www.nstarchitects.am


ԻՆՃԵՆԵՐԱԿԱՆ  
ՀԱՄԱԿԱՐԳԵՐԻ ՆԱԽԱԳԾՈՂ:

**DSS**  
Digital Security Systems

«Ղի էս Սիսթեմս» ՍՊԸ

ՊԵՏԱԿԱՆ ԼԻՑԵՆԶԻԱ 13740  
ՀՀ, 0033, ԵՐԵՎԱՆ, ԲԱՂՐԱՄՅԱՆ 69  
Հեռ. : (+37491) 202719  
e-mail: arm.dss@rambler.ru

No.	Բացատրություն	Ամսաթիվ
ՓՈՓՈԽՈՒԹՅՈՒՆՆԵՐ		
ԳԾԱԳՐԻ ԱՆՎԱՆՈՒՄԸ ՀՐԴԵՀԻ ԱԶԳԱՆՇԱՆԱՅԻՆ ՀԱՄԱԿԱՐԳ: ՀԵՌԱՆՈՍԱՅԻՆ և ԻՆՏԵՐՆԵՏԱՅԻՆ ՑԱՆՅԵՐ 0.000 ՆԻՇ ՏԵՂԱԿԱՅՄԱՆ ՍԽԵՄԱ		
ՆԱԽԱԳԾԱՅԻՆ ՓՈԽ ԱՇԽԱՏԱՆՔԱՅԻՆ ՆԱԽԱԳԻԾ		
ԳԾԱԳՐԻ ՀԱՄԱՐԸ	ԱՄՍԱԹԻՎ 25.03.2015	<b>Կ 4</b>
	ՆԱԽ. ՀԱՄԱՐԸ 043-14	
	ՄԱՍՇՏԱՔ 1:100	
ՆԳՃ Ի. ՆԵՐՍԻՍՅԱՆ		
ՆԳԻ Ա. ԲԱԳՐԱՏՈՒՆՅԱՆ		
ՆՃ Հ. ԱՎԵՏԻՍՅԱՆ		
All drawings and written material appearing herein constitute original and unpublished work of the Architect and may not be used or disclosed without prior written consent of the Architects. Copyright 2015 NST Architects		

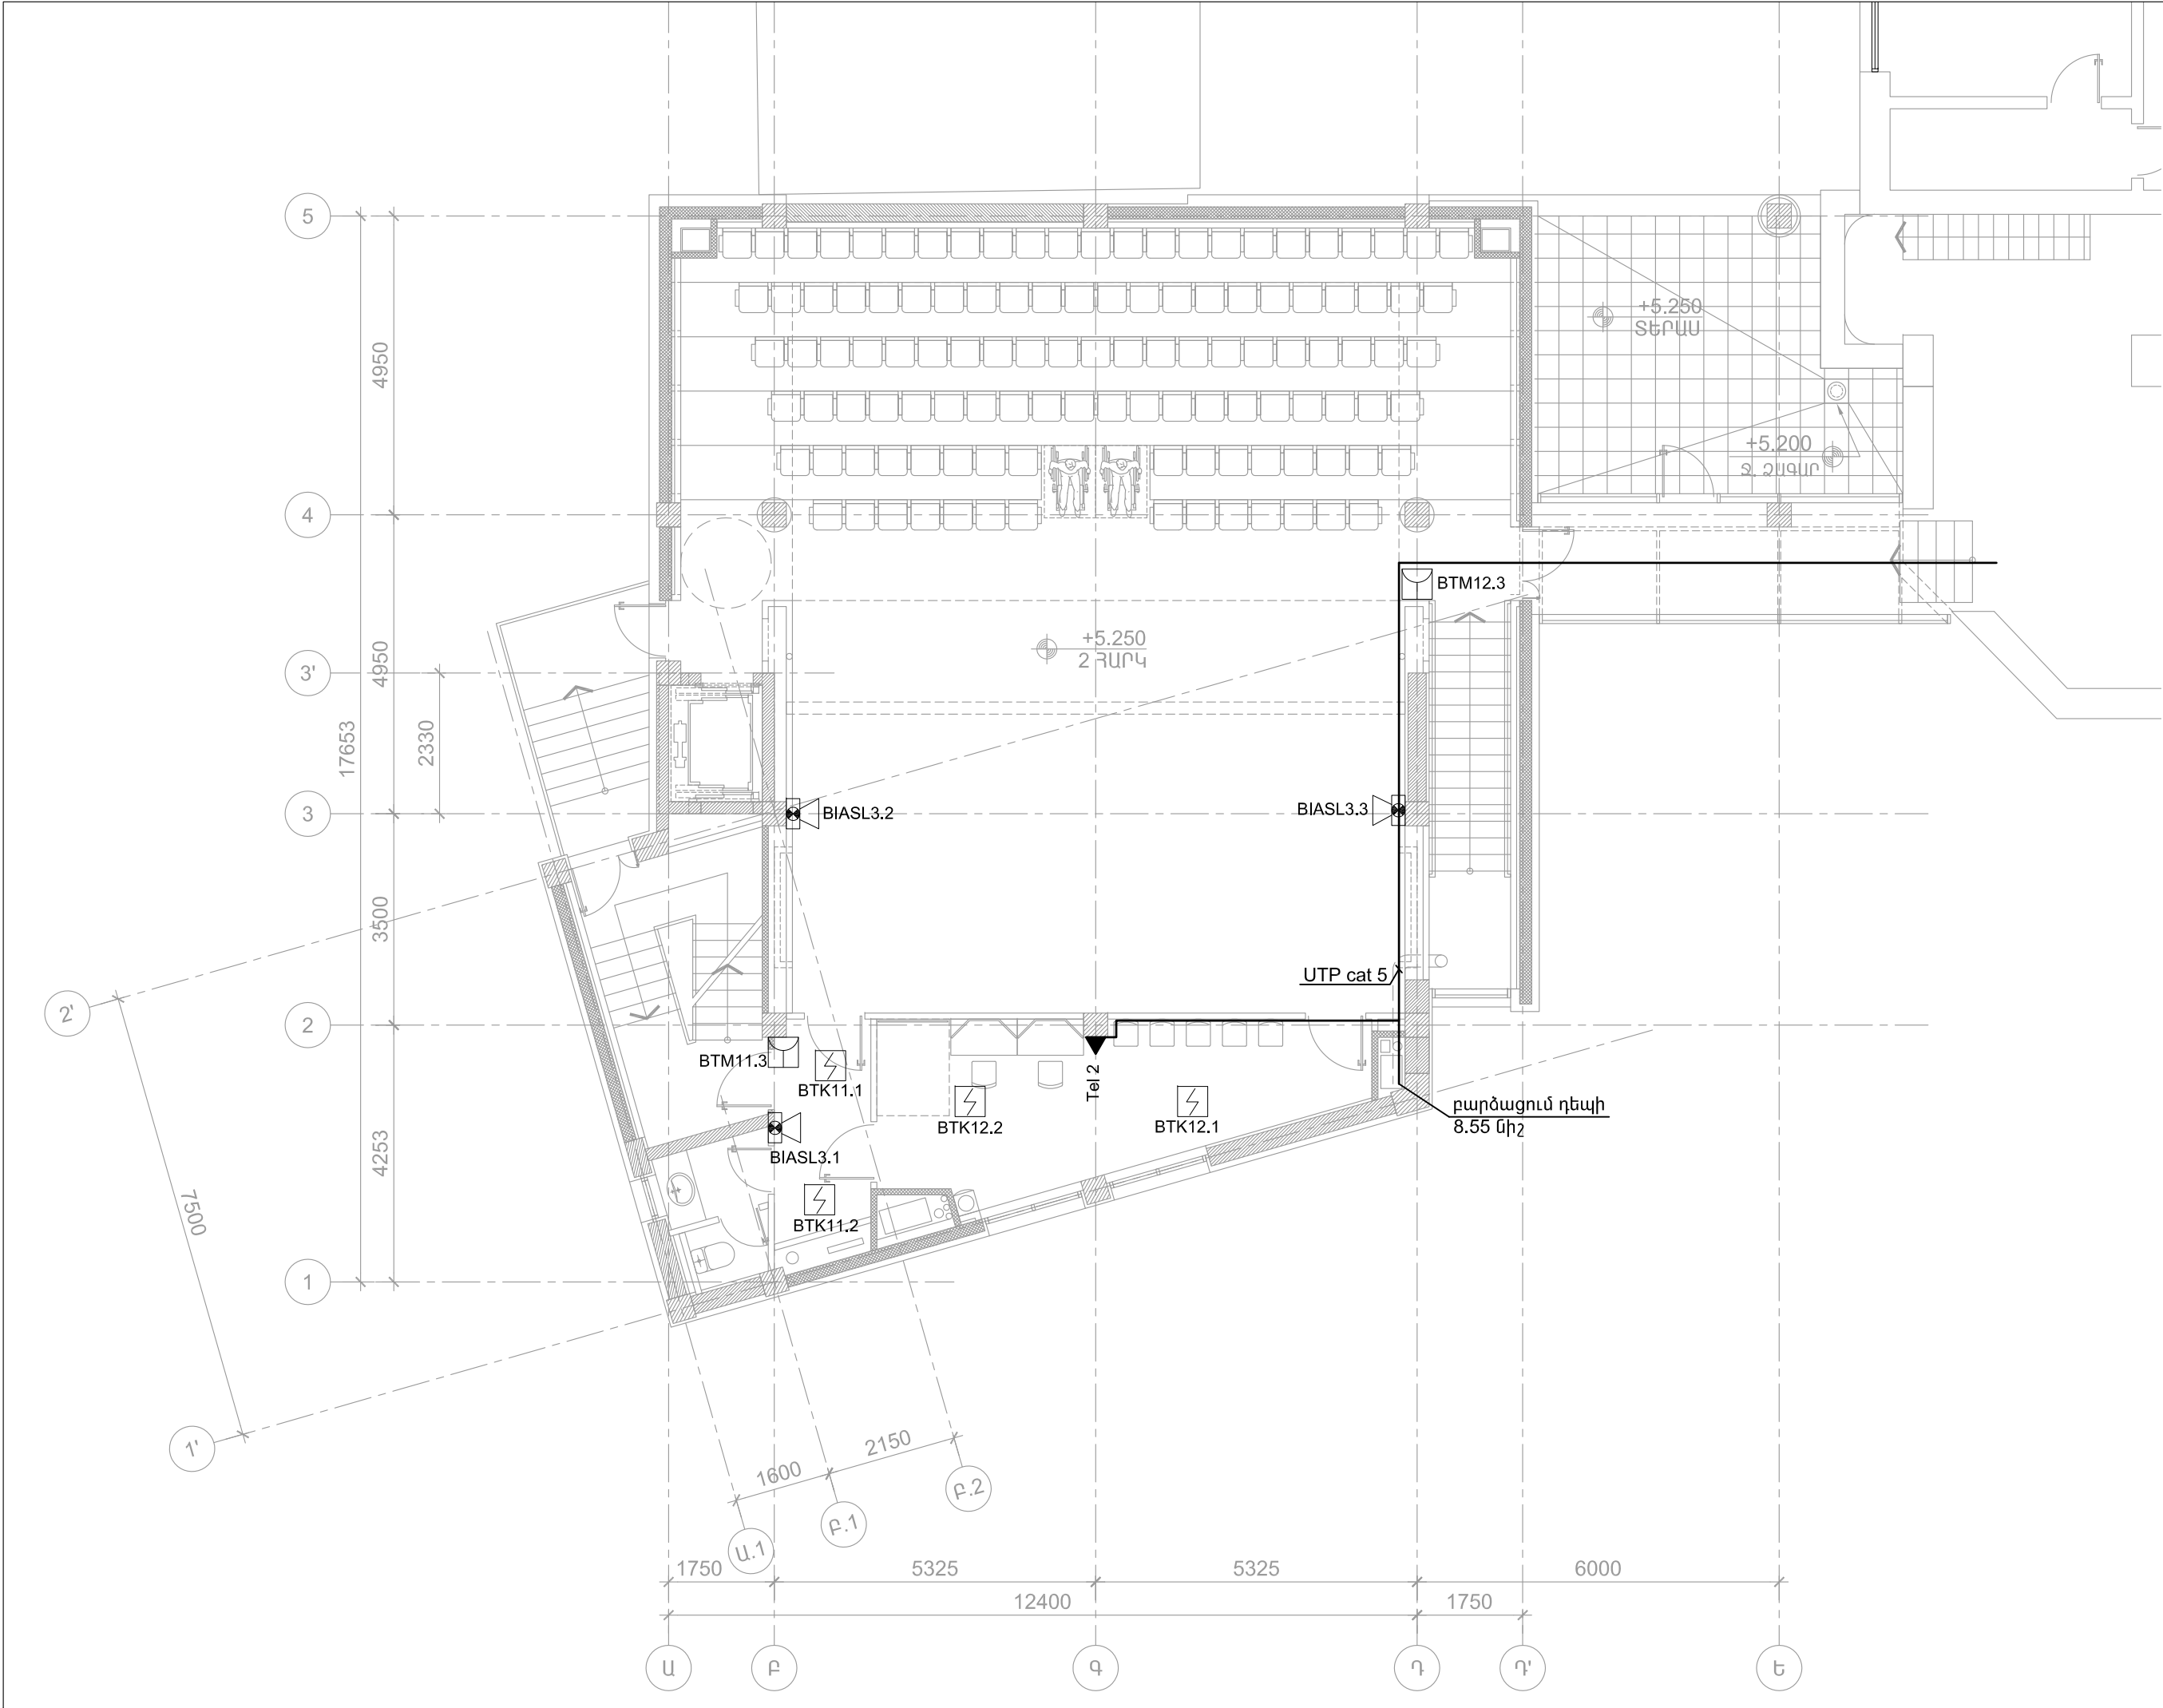

ՀՀ ՔԱՂԱՔԱՇԻՆՈՒԹՅԱՆ  
ՆԱԽԱՐԱՐՈՒԹՅԱՆ  
«ՔԱՂԱՔԱՇԻՆԱԿԱՆ  
ԾՐԱԳՐԵՐԻ  
ԻՐԱԿԱՆԱՑՄԱՆ  
ԳՐԱՍԵՆՅԱԿ»

ԵՐԵՎԱՆԻ ԿԱՄԵՐԱՅԻՆ  
ՊԵՏԱԿԱՆ ԹԱՏՐՈՆԻ  
ՆՈՐ ՄԱՍՆԱՇԵՆՔ  
(ՊԱՅԼԻԾ)

ՀԱՅԱՍՏԱՆԻ ՀԱՆՐԱՊԵՏՈՒԹՅՈՒՆ,  
ԵՐԵՎԱՆ, ԿՈՐՅՈՒՆԻ Փ., 16/2

ՆԱԽԱԳԾԻ ԾԱՐՏԱՐԱՊԵՏ

**NST** architects

«ՆՍԹ Արքիթեքշուր Ստուդիո»  
ՍՊԸ

ՊԵՏԱԿԱՆ ԼԻՑԵՆԶԻԱՄԱՆ 12889  
ՀՀ, 0010, ԵՐԵՎԱՆ, ՏՊԱԳՐԻՉՆԵՐԻ 8-23  
Հեռ. : (+37460) 527327  
www.nstarchitects.am

ԻՆՃԵՆԵՐԱԿԱՆ  
ՀԱՄԱԿԱՐԳԵՐԻ ՆԱԽԱԳԾՈՐ:



«Ղի էս Սիսթեմս» ՍՊԸ

ՊԵՏԱԿԱՆ ԼԻՑԵՆԶԻԱ 13740  
ՀՀ, 0033, ԵՐԵՎԱՆ, ԲԱՂՐԱՄՅԱՆ 69  
Հեռ. : (+37491) 202719  
e-mail. arm.dss@rambler.ru

No.	Բացատրություն	Ամսաթիվ

ՓՈՓՈԽՈՒԹՅՈՒՆՆԵՐ

ԳԾԱԳՐԻ ԱՆՎԱՆՈՒՄԸ  
ՀՐԴԵՀԻ ԱԶԳԱՆՇԱՆԱՅԻՆ  
ՀԱՄԱԿԱՐԳ:  
ՀԵՌԱԽՈՍԱՅԻՆ և  
ԻՆՏԵՐՆԵՏԱՅԻՆ ՑԱՆՑԵՐ  
5.250 ՆԻՇ  
ՏԵՂԱԿԱՅՄԱՆ ՍԽԵՄԱ

ՆԱԽԱԳԾԱՅԻՆ ՓՈԽ  
ԱՇԽԱՏԱՆՔԱՅԻՆ ՆԱԽԱԳԻԾ

ԳԾԱԳՐԻ ՀԱՄԱՐԸ	ԱՄՍՄԹԻՎ 25.03.2015
45	ՆԱԽ. ՀԱՄԱՐԸ 043-14
	ՄԱՍՇՏԱՔ 1:100


ՆԳՃ Ի. ՆԵՐՍԻՍՅԱՆ

ՆԳԻ Ա. ԲԱԳՐԱՏՈՒՆՅԱՆ

ՆԾ Հ. ԱՎԵՏԻՍՅԱՆ

All drawings and written material appearing  
herein constitute original and unpublished work  
of the Architect and may not be used or  
disclosed without prior written consent of the  
Architects.

Copyright 2015 NST Architects

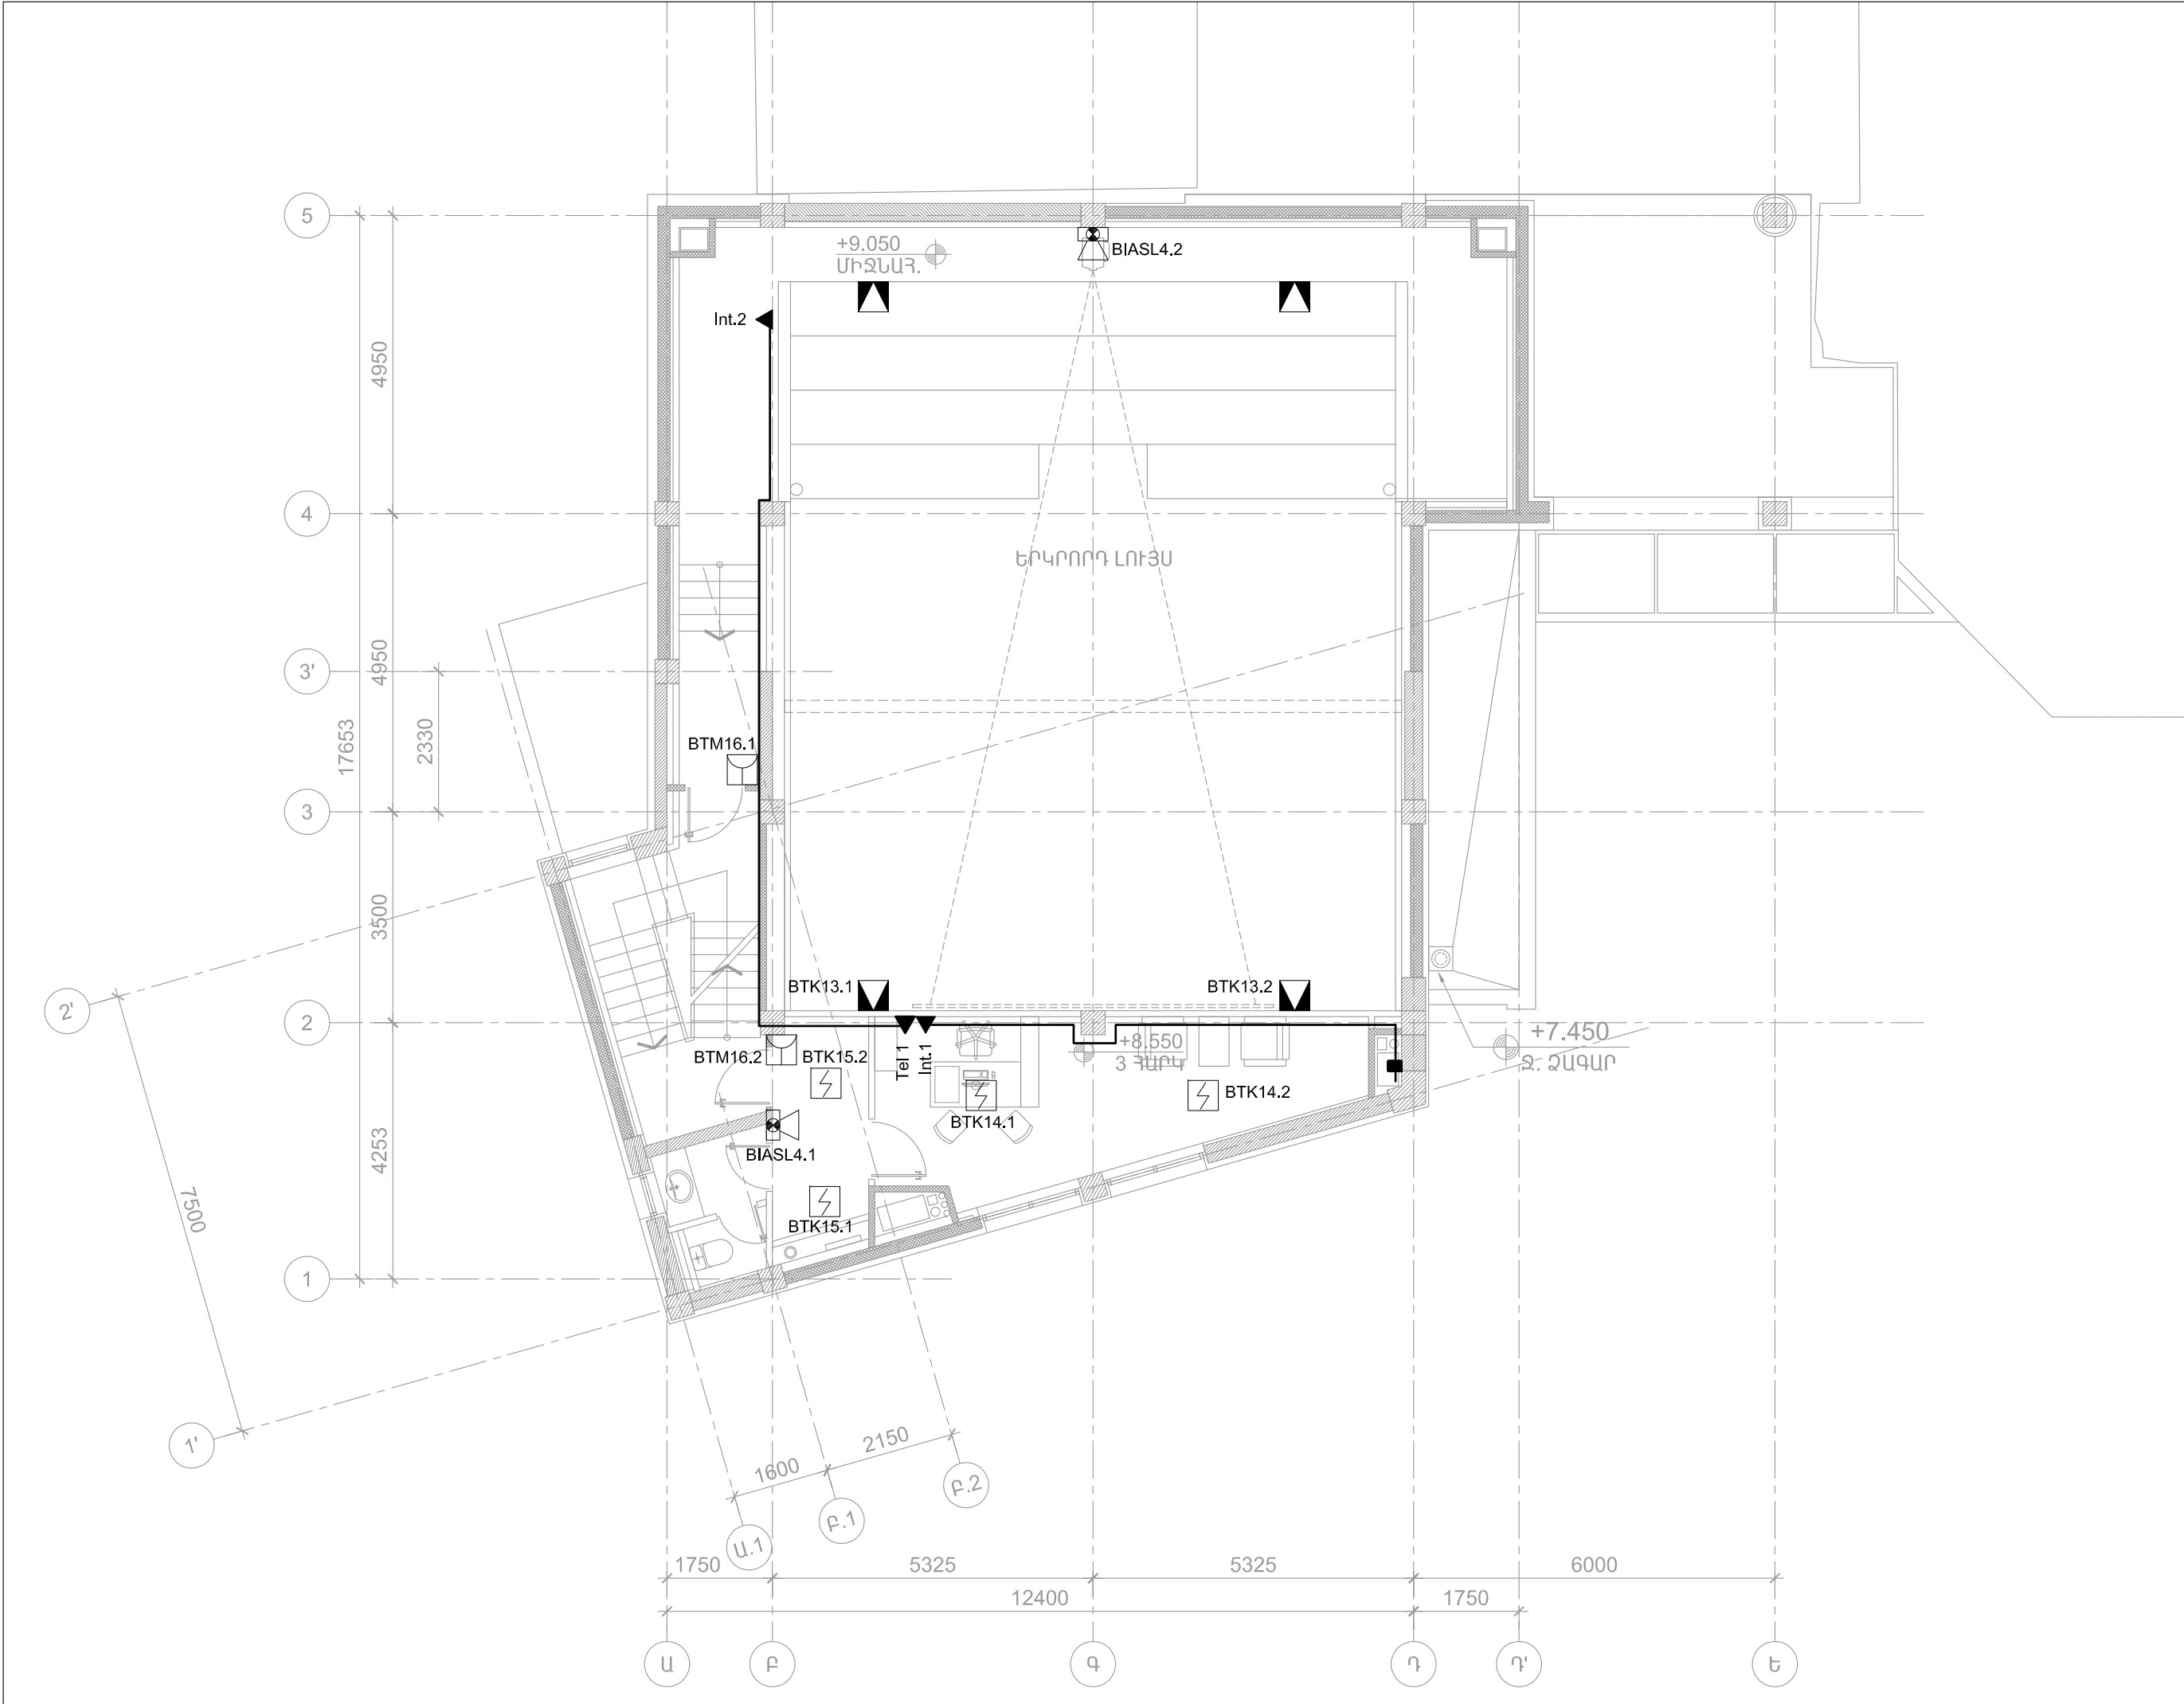

ՀՀ ՔԱՂԱՔԱՇԻՆՈՒԹՅԱՆ  
ՆԱԽԱՐԱՐՈՒԹՅԱՆ  
«ՔԱՂԱՔԱՇԻՆԱԿԱՆ  
ԾՐԱԳՐԵՐԻ  
ԻՐԱԿԱՆԱՑՄԱՆ  
ԳՐԱՍԵՆՅԱԿ»

ԵՐԵՎԱՆԻ ԿԱՄԵՐԱՅԻՆ  
ՊԵՏԱԿԱՆ ԹԱՏՐՈՆԻ  
ՆՈՐ ՄԱՍՆԱՇԵՆՔ  
(ՊԱՅԼԻՃ)

ՀԱՅԱՍՏԱՆԻ ՀԱՆՐԱՊԵՏՈՒԹՅՈՒՆ,  
ԵՐԵՎԱՆ, ԿՈՐՅՈՒՆԻ Փ., 16/2

ՆԱԽԱԳԾԻ ՃԱՐՏԱՐԱՊԵՏ

**NST** architects

«ՆՍԹ Արքիթեքշուր Ստուդիո»  
ՍՊԸ

ՊԵՏԱԿԱՆ ԼԻՑԵՆԶԻԱՄ 12889  
ՀՀ, 0010, ԵՐԵՎԱՆ, ՏՊԱԳՐՈՂՆԵՐԻ 8-23  
Հեռ. : (+37460) 527327  
www.nstarchitects.am


Ինժեներական  
ՀԱՄԱԿԱՐԳԵՐԻ ՆԱԽԱԳԾՈՐ:

**DSS**  
Digital Security Systems

«Ղի էս Սիսթեմս» ՍՊԸ

ՊԵՏԱԿԱՆ ԼԻՑԵՆԶԻԱ 13740  
ՀՀ, 0033, ԵՐԵՎԱՆ, ԲԱՂՐԱՄՅԱՆ 69  
Հեռ. : (+37491)202719  
e-mail. arm.dss@rambler.ru

No.	Բացատրություն	Ամսաթիվ		
ՓՈՓՈԽՈՒԹՅՈՒՆՆԵՐ				
ԳԾԱԳՐԻ ԱՆՎԱՆՈՒՄԸ				
ՀՐԴԵՀԻ ԱԶԴԱՆՇԱՆԱՅԻՆ ՀԱՄԱԿԱՐԳ: ՀԵՌԱԽՈՍԱՅԻՆ և ԻՆՏԵՐՆԵՏԱՅԻՆ ՑԱՆՑԵՐ 8.550 ՆԻՇ ՏԵՂԱԿԱՅՄԱՆ ՍԽԵՄԱ				
ՆԱԽԱԳԾԱՅԻՆ ՓՈԽ				
ԱՇԽԱՏԱՆՔԱՅԻՆ ՆԱԽԱԳԻԾ				
ԳԾԱԳՐԻ ՀԱՄԱՐԸ	ԱՄՍԱԹԻՎ			
	25.03.2015			
	ՆԱԽ. ՀԱՄԱՐԸ			
4 6	043-14			
	ՄԱՍՇՏԱՔ			
	1:100			
ՆԳՃ Ի. ՆԵՐՍԻՍՅԱՆ				
ՆԳԻ Ա. ԲԱԳՐԱՏՈՒՆՅԱՆ				
ՆՃ Հ. ԱՎԵՏԻՍՅԱՆ				
All drawings and written material appearing herein constitute original and unpublished work of the Architect and may not be used or disclosed without prior written consent of the Architects.				
Copyright 2015 NST Architects				

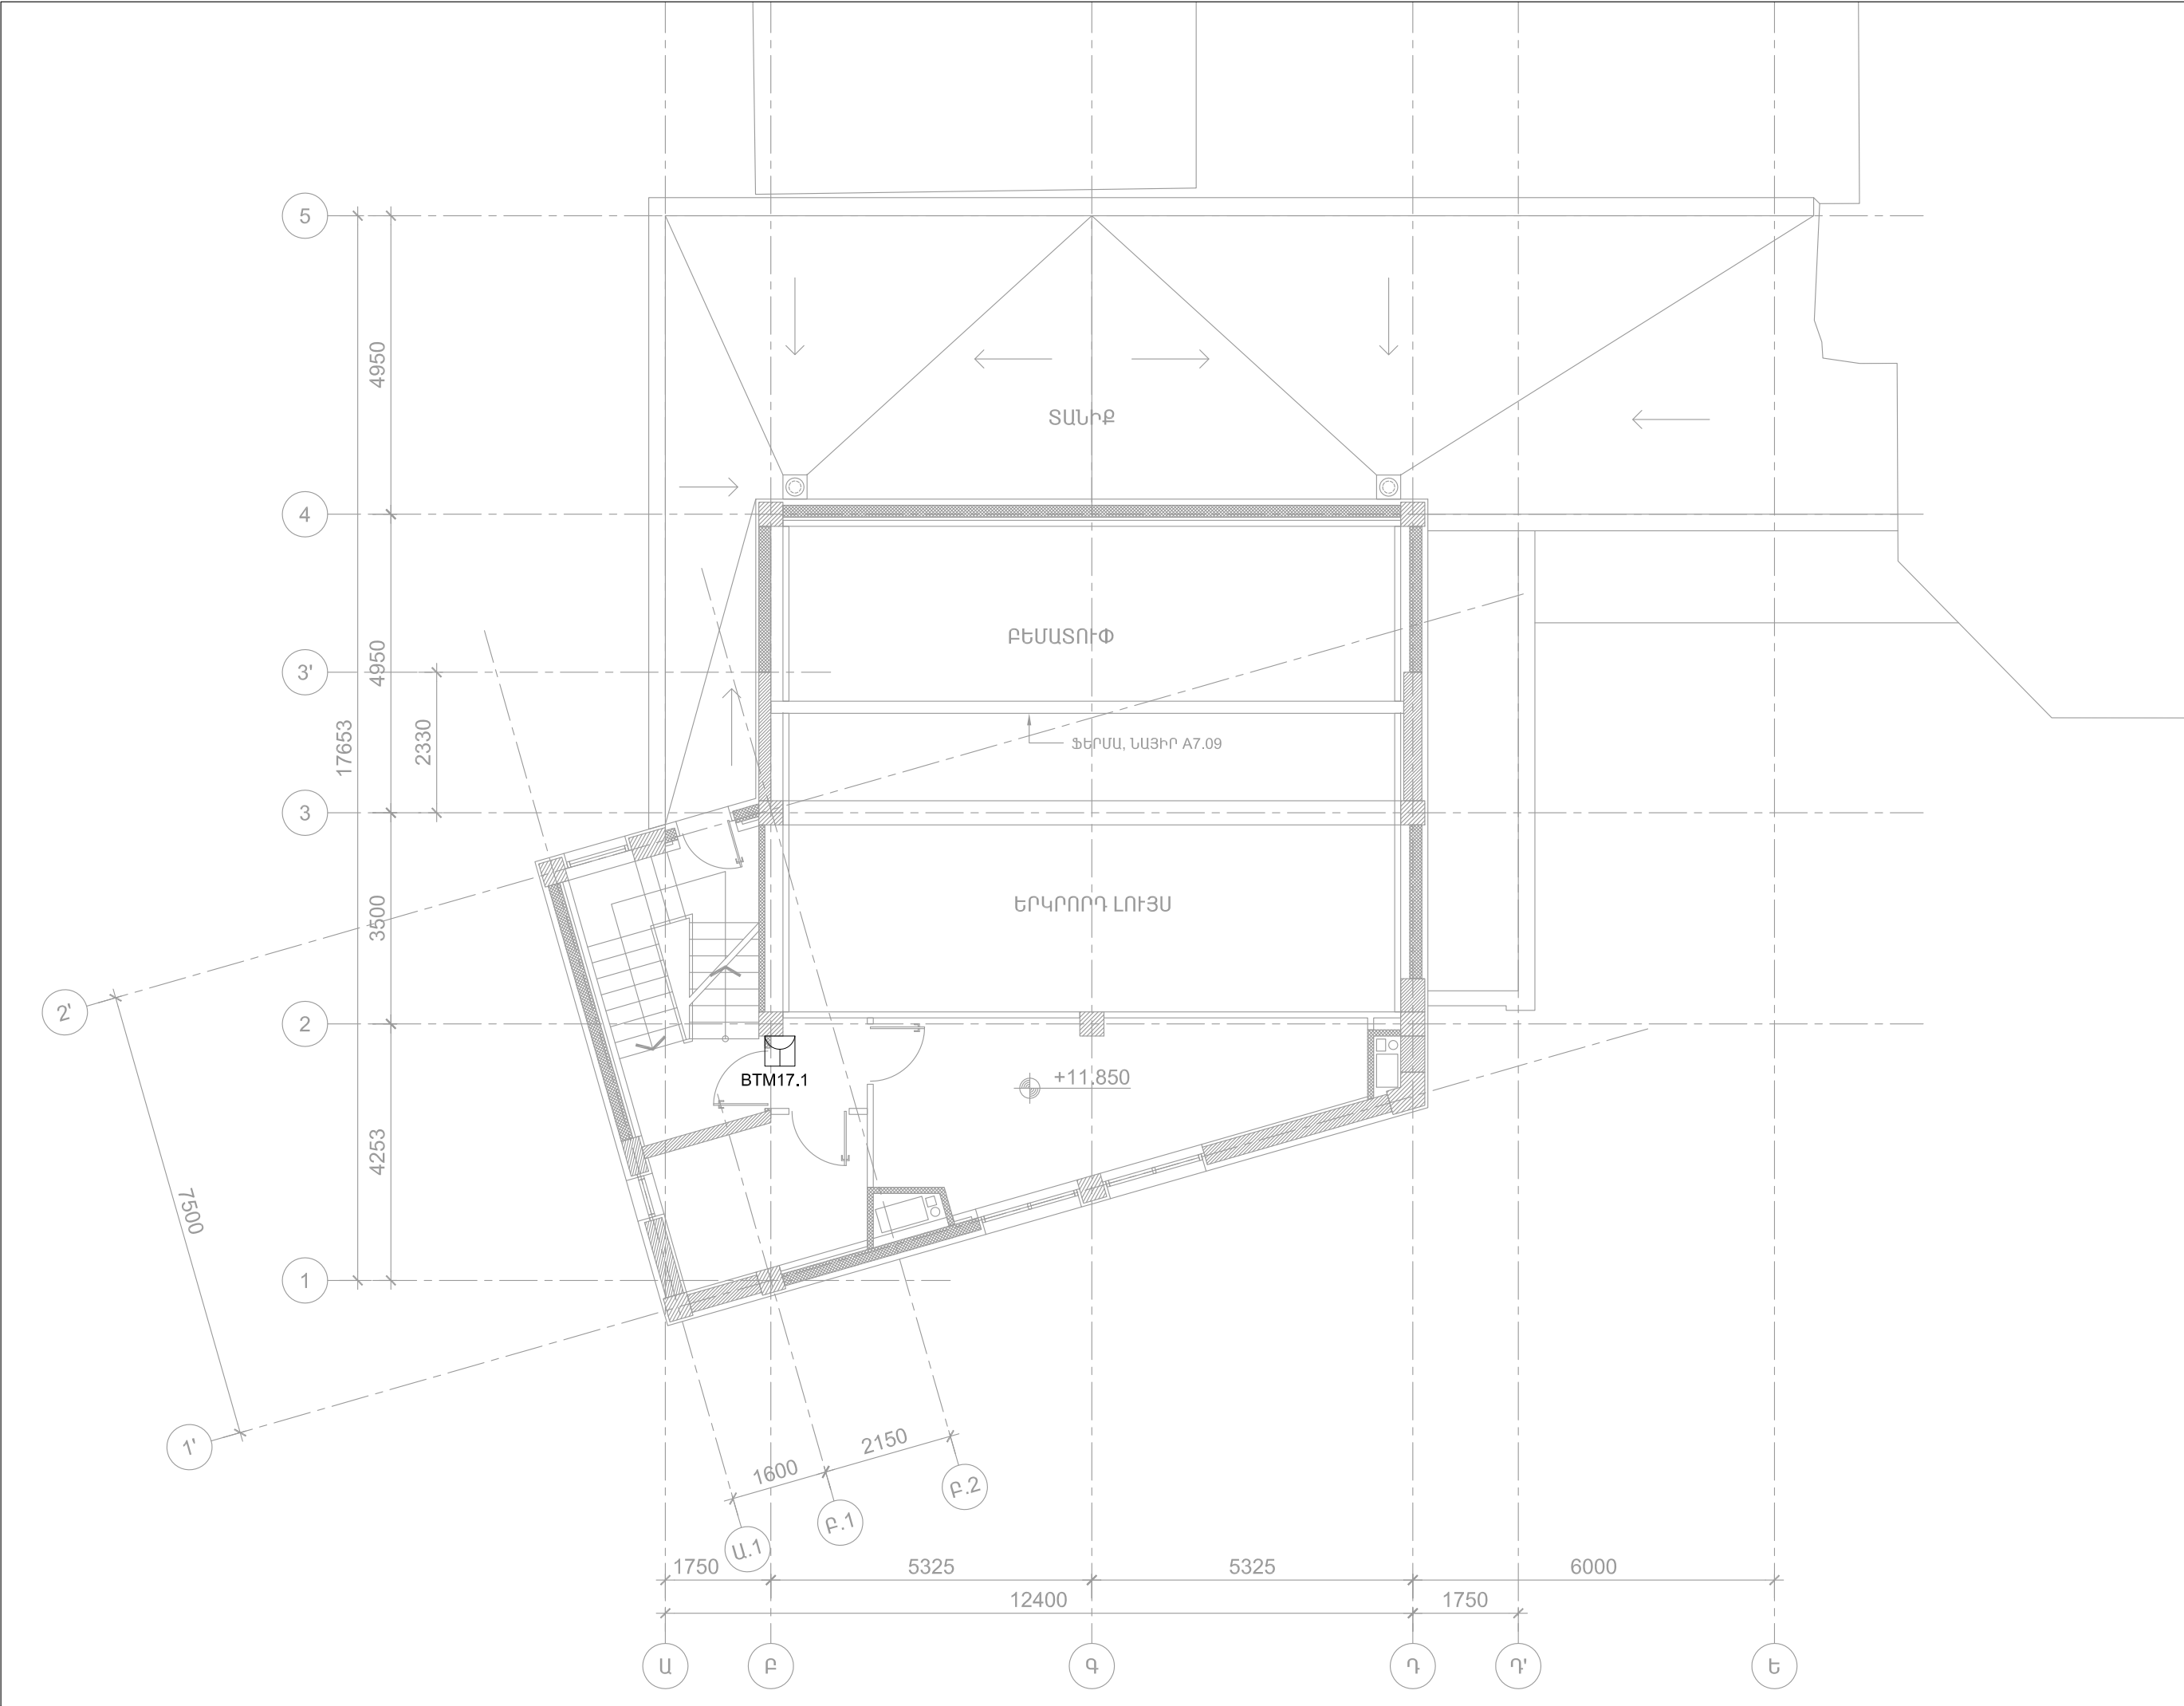

**ՀՀ ՔԱՂԱՔԱՇԻՆՈՒԹՅԱՆ  
ՆԱԽԱՐԱՐՈՒԹՅԱՆ  
«ՔԱՂԱՔԱՇԻՆԱԿԱՆ  
ԾՐԱԳՐԵՐԻ  
ԻՐԱԿԱՆԱՑՄԱՆ  
ԳՐԱՍԵՆՅԱԿ»**

**ԵՐԵՎԱՆԻ ԿԱՄԵՐԱՅԻՆ  
ՊԵՏԱԿԱՆ ԹԱՏՐՈՆԻ  
ՆՈՐ ՄԱՍՆԱՇԵՆՔ  
(ՂԱՅԼԻՃ)**

ՀԱՅԱՍՏԱՆԻ ՀԱՆՐԱՊԵՏՈՒԹՅՈՒՆ,  
ԵՐԵՎԱՆ, ԿՈՐՅՈՒՆԻ Փ., 16/2

ՆԱԽԱԳԾԻ ՃԱՐՏԱՐԱՊԵՏ

**NST architects**

**«ՆՍԹ Արքիթեքշուր Ստուդիո»  
ՍՊԸ**

ՊԵՏԱԿԱՆ ԼԻՑԵՆԶԻԱՄ 12889  
ՀՀ, 0010, ԵՐԵՎԱՆ, ՏՊԱԳՐԻՉՆԵՐԻ 8-23  
Հեռ. : (+37460) 527327  
www.nstarchitects.am

Ինժեներական  
ՀԱՄԱԿԱՐԳԵՐԻ ՆԱԽԱԳԾՈՂ:


**DSS**  
Digital Security Systems

**«Դի Էս Սիսթեմս» ՍՊԸ**

ՊԵՏԱԿԱՆ ԼԻՑԵՆԶԻԱ 13740  
ՀՀ, 0033, ԵՐԵՎԱՆ, ԲԱՂՐԱՄՅԱՆ 69  
Հեռ. : (+37491) 202719  
e-mail. arm.dss@rambler.ru

No.	Բացատրություն	Ամսաթիվ
<b>ՓՈՓՈԽՈՒԹՅՈՒՆՆԵՐ</b>		
ԳԾԱԳՐԻ ԱՆՎԱՆՈՒՄԸ		
<b>ՀՐԴԵՀԻ ԱԶԴԱՆՇԱՆԱՅԻՆ ՀԱՄԱԿԱՐԳ:</b>		
<b>11.850 ՆԻՇ ՏԵՂԱԿԱՑՄԱՆ ՍԽԵՄԱ</b>		
ՆԱԽԱԳԾԱՅԻՆ ՓՈԽ		
ԱՇԽԱՏԱՆՔԱՅԻՆ ՆԱԽԱԳԻԾ		
ԳԾԱԳՐԻ ՀԱՄԱՐԸ	ԱՄՍԱԹԻՎ	
<b>47</b>	<b>25.03.2015</b>	
	ՆԱԽ. ՀԱՄԱՐԸ	
	<b>043-14</b>	
	ՄԱՍՇՏԱՔ	
	<b>1:100</b>	
ՆԳՃ Ի. ՆԵՐՍԻՍՅԱՆ		
ՆԳԻ Ա. ԲԱԳՐԱՏՈՒՆՅԱՆ		
ՆՃ Հ. ԱՎԵՏԻՍՅԱՆ		
All drawings and written material appearing herein constitute original and unpublished work of the Architect and may not be used or disclosed without prior written consent of the Architects.		
Copyright 2015 NST Architects		



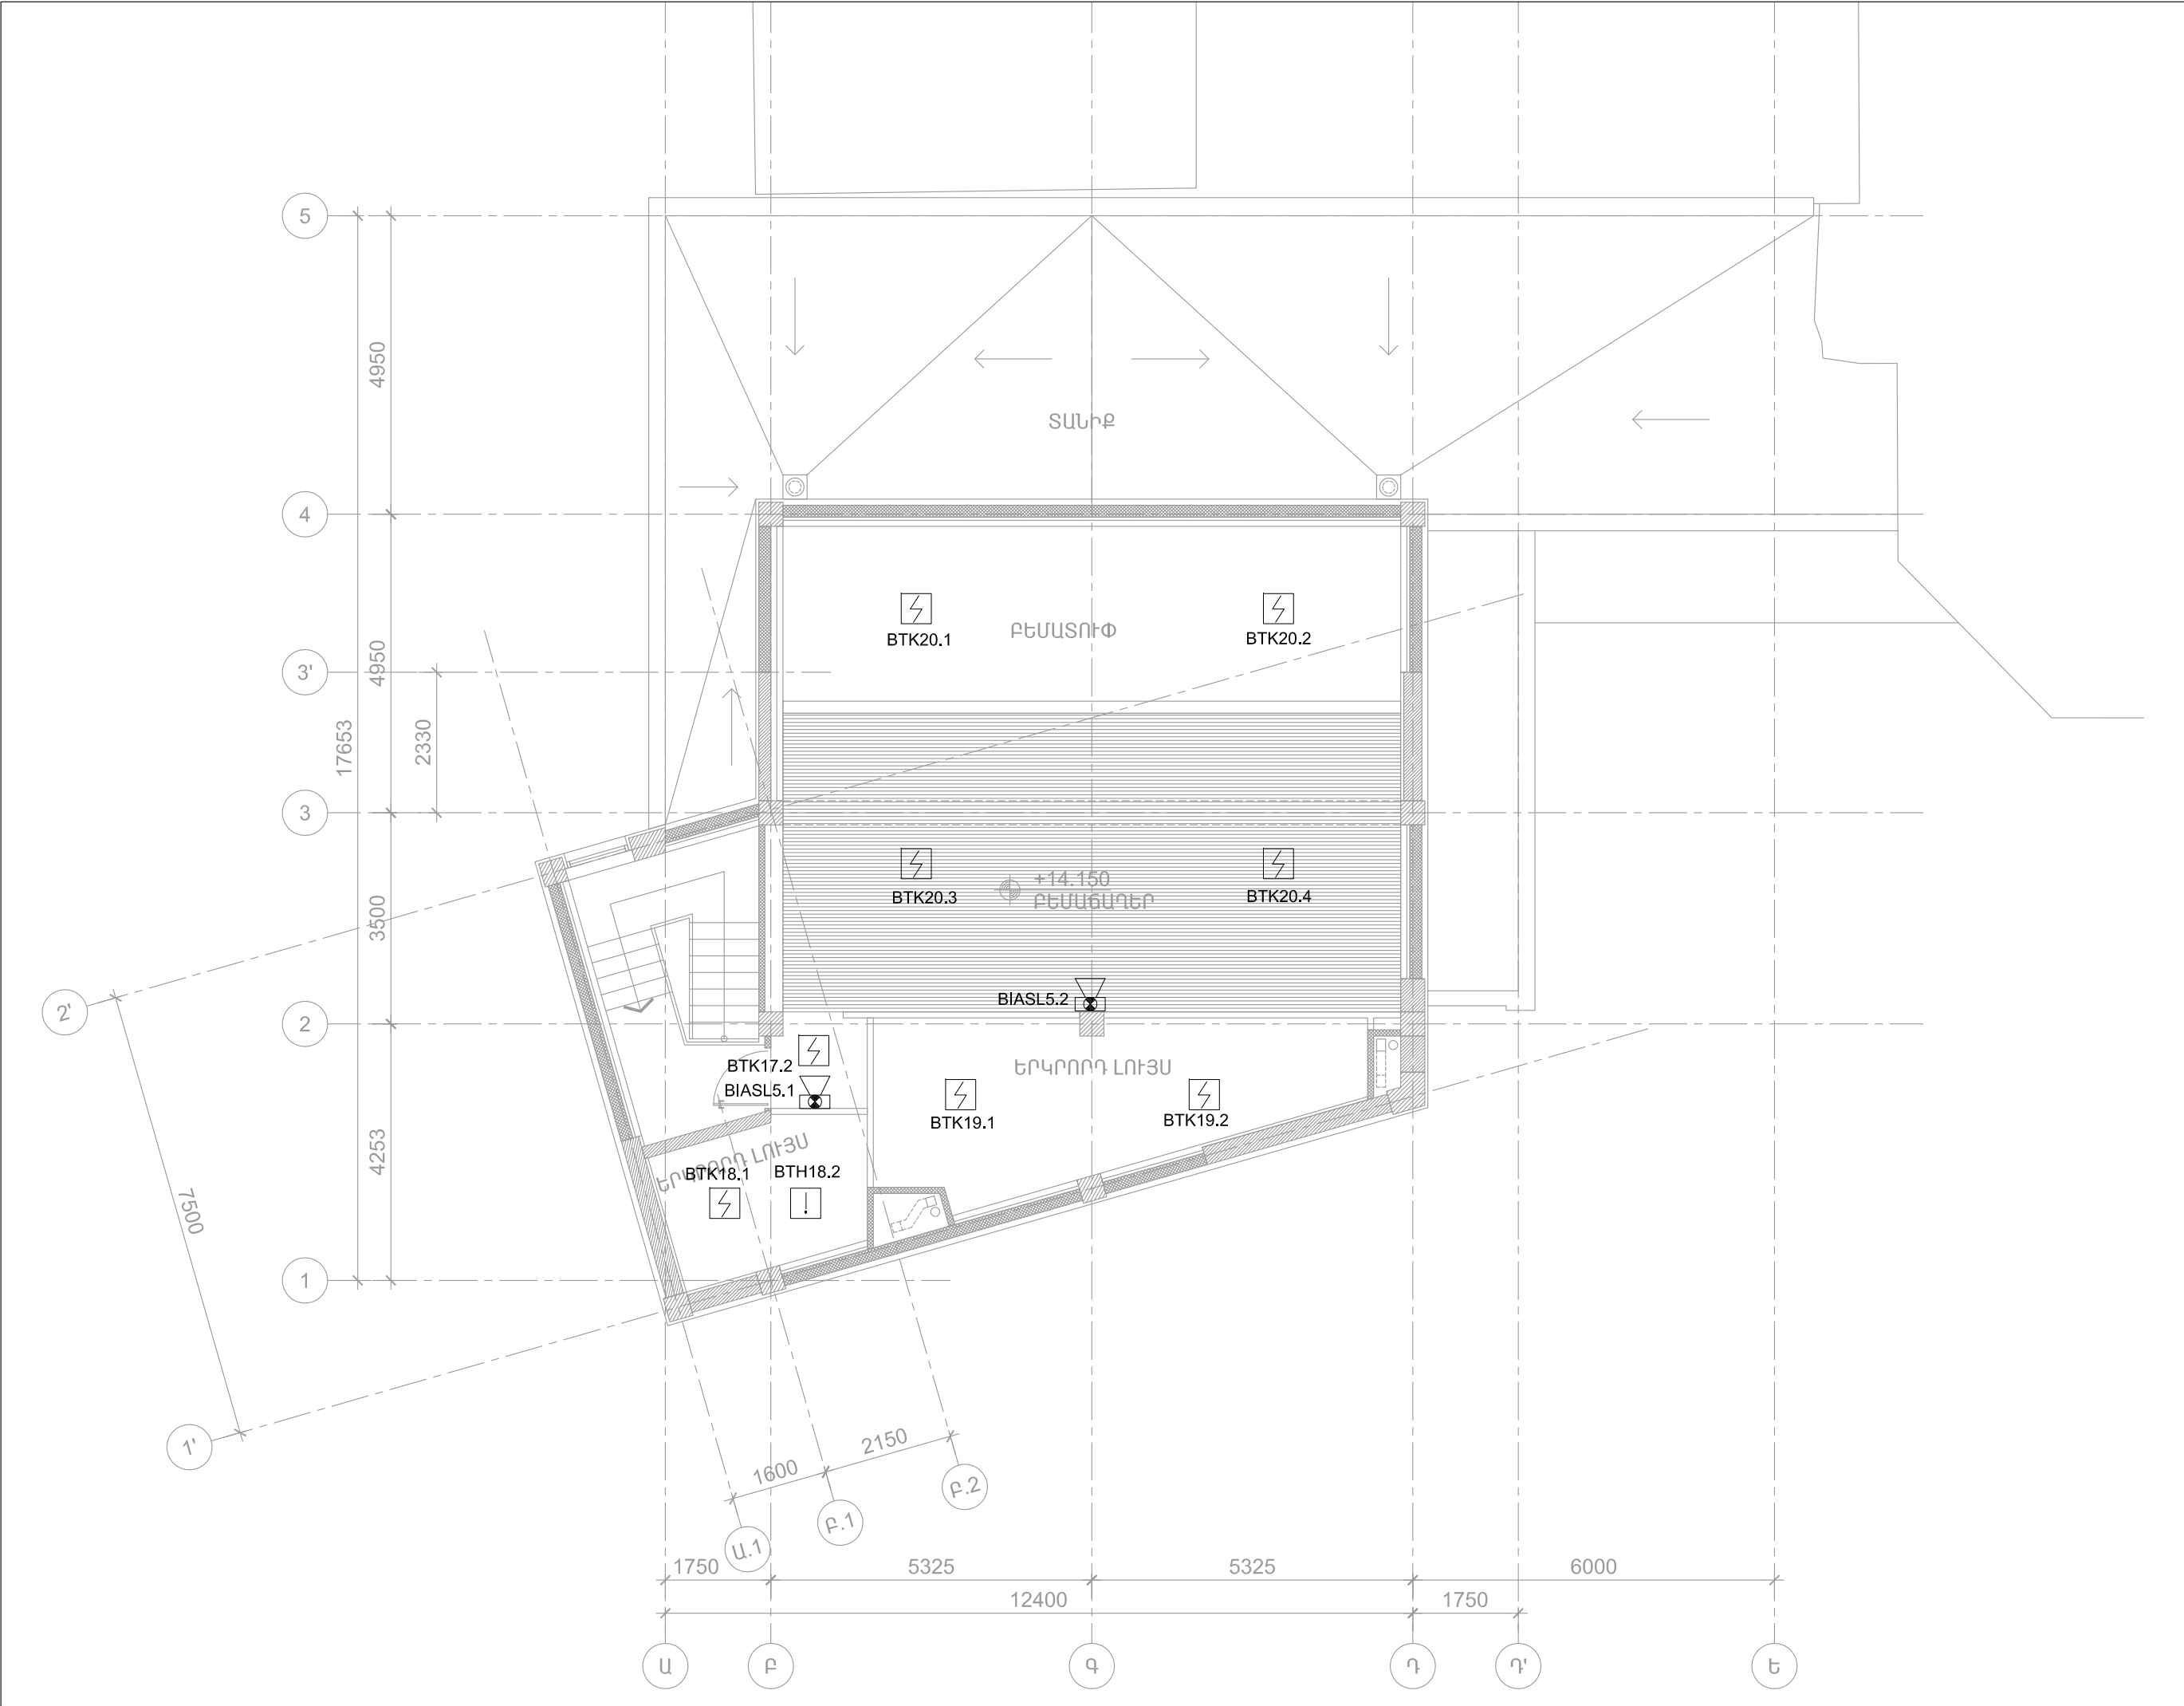

ՀՀ ՔԱՂԱՔԱՇԻՆՈՒԹՅԱՆ  
ՆԱԽԱՐԱՐՈՒԹՅԱՆ  
«ՔԱՂԱՔԱՇԻՆԱԿԱՆ  
ԾՐԱԳՐԵՐԻ  
ԻՐԱԿԱՆԱՑՄԱՆ  
ԳՐԱՍԵՆՅԱԿ»

ԵՐԵՎԱՆԻ ԿԱՄԵՐԱՅԻՆ  
ՊԵՏԱԿԱՆ ԹԱՏՐՈՆԻ  
ՆՈՐ ՄԱՍՆԱՇԵՆՔ  
(ՂԱՅԼԻՃ)

ՀԱՅԱՍՏԱՆԻ ՀԱՆՐԱՊԵՏՈՒԹՅՈՒՆ,  
ԵՐԵՎԱՆ, ԿՈՐՅՈՒՆԻ Փ., 16/2

ՆԱԽԱԳԾԻ ՃԱՐՏԱՐԱՊԵՏ

**NST** architects

«ՆՍԹ Արքիթեքշուր Ստուդիո»  
ՍՊԸ

ՊԵՏԱԿԱՆ ԼԻՑԵՆԶԻԱՄ 12889  
ՀՀ, 0010, ԵՐԵՎԱՆ, ՏՊԱԳՐԻՉՆԵՐԻ 8-23  
Հեռ. : (+37460) 527327  
www.nstarchitects.am

Ինժեներական  
ՀԱՄԱԿԱՐԳԵՐԻ ՆԱԽԱԳԾՈՂ:

**DSS**  
Digital Security Systems

«Դի էս Սիսթեմս» ՍՊԸ

ՊԵՏԱԿԱՆ ԼԻՑԵՆԶԻԱ 13740  
ՀՀ, 0033, ԵՐԵՎԱՆ, ԲԱՂՐԱՄՅԱՆ 69  
Հեռ. : (+37491) 202719  
e-mail. arm.dss@rambler.ru

No.	Բացատրություն	Ամսաթիվ
ՓՈՓՈԽՈՒԹՅՈՒՆՆԵՐ		
ԳԾԱԳՐԻ ԱՆՎԱՆՈՒՄԸ		
ՀՐԴԵՀԻ ԱԶԴԱՆՇԱՆԱՅԻՆ ՀԱՄԱԿԱՐԳ: 14.150 ՆԻՇ ՏԵՂԱԿԱՅՄԱՆ ՄԻՆԵՄԱ		
ՆԱԽԱԳԾԱՅԻՆ ՓՈԽ ԱՇԽԱՏԱՆՔԱՅԻՆ ՆԱԽԱԳԻԾ		
ԳԾԱԳՐԻ ՀԱՄԱՐԸ	ԱՄՍԱԹԻՎ 25.03.2015	48
	ՆԱԽ. ՀԱՄԱՐԸ 043-14	
	ՄԱՍՇՏԱՔ 1:100	
ՆԳՃ Ի. ՆԵՐՍԻՍՅԱՆ		
ՆԳԻ Ա. ԲԱԳՐԱՏՈՒՆՅԱՆ		
ՆՃ Հ. ԱՎԵՏԻՍՅԱՆ		
All drawings and written material appearing herein constitute original and unpublished work of the Architect and may not be used or disclosed without prior written consent of the Architects.		
Copyright 2015 NST Architects		

Սարքավորումների մասնագիր

ԹԻՎ.	Նյութերի անվանումը	Տեսակը	Չափ. միավ.	Քանակ
1	2	3	4	5
	Հրդեհի ազդանշանային համակարգ			
1	Ղեկավարման - հսկման վահանակ	C2000-20M	հատ	1
2	Պահուստային սնուցման աղբյուր	ПИП-12 (исп.02)	հատ	1
3	Մարտկոց	DTM1207	հատ	1
4	Հրդեհի ձեռքի ազդասարք	IPR 513-10	հատ	9
5	Հրդեհի ծխային տվիչ	IP 212-45	հատ	32
6	Հրդեհային ջերմային տվիչ	IP 103-5/4	հատ	4
7	Լուսաձայնային ազդարար	ОРОР 124-7	հատ	10
8	Մալուխ	КСПВ 4x0.5	մ	300
9	ՊՎՔ ճկախողովակ 20մմ		մ	200
10	ՊՎՔ ճկախողովակի ամրակ		հատ	400
	Հեռախոսային և ինտերնետային ցանցեր			
12	Վարդակ RJ11		հատ	4
13	Վարդակ RJ45		հատ	4
14	Մալուխ	UTP Cat 5e	մ	305
	Տեղակայման նյութեր միջոցներ		լր-զմ	1

ՀՀ ՔԱՂԱՔԱՇԻՆՈՒԹՅԱՆ  
ՆԱԽԱՐԱՐՈՒԹՅԱՆ  
«ՔԱՂԱՔԱՇԻՆԱԿԱՆ  
ԾՐԱԳՐԵՐԻ  
ԻՐԱԿԱՆԱՑՄԱՆ  
ԳՐԱՍԵՆՅԱԿ»

ԵՐԵՎԱՆԻ ԿԱՄԵՐԱՅԻՆ  
ՊԵՏԱԿԱՆ ԹԱՏՐՈՆԻ  
ՆՈՐ ՄԱՍՆԱՇԵՆՔ  
(ՂԱՅԼԻՃ)

ՀԱՅԱՍՏԱՆԻ ՀԱՆՐԱՊԵՏՈՒԹՅՈՒՆ,  
ԵՐԵՎԱՆ, ԿՈՐՅՈՒՆԻ Փ., 16/2

ՆԱԽԱԳԾԻ ԾԱՐՏԱՐԱՊԵՏ

NST

architects

«ՆԱԹ Արքիթեքշուր Ստուդիո»  
ՍՊԸ

ՊԵՏԱԿԱՆ ԼԻՑԵՆԶԻԱՄ  
ՀՀ, 0010, ԵՐԵՎԱՆ, ՏՊԱԳՐԻՉՆԵՐԻ 8-23  
Հեռ. : (+37460) 527327  
www.nstarchitects.am


Ինժեներական  
ՀԱՄԱԿԱՐԳԵՐԻ ՆԱԽԱԳԾՈՂ:

DSS

Digital Security Systems

«Դի Էս Սիսթեմս» ՍՊԸ

ՊԵՏԱԿԱՆ ԼԻՑԵՆԶԻԱ 13740  
ՀՀ, 0033, ԵՐԵՎԱՆ, ԲԱՂՐԱՄՅԱՆ 69  
Հեռ. : (+37491)202719  
e-mail. arm.dss@rambler.ru

No.	Բացատրություն	Ամսաթիվ
ՓՈՓՈԽՈՒԹՅՈՒՆՆԵՐ		
ԳԾԱԳՐԻ ԱՆՎԱՆՈՒՄԸ ՀՐԴԵՀԻ ԱԶԴԱՆՇԱՆԱՅԻՆ ՀԱՄԱԿԱՐԳ: ՀԵՌԱԽՈՍԱՅԻՆ և ԻՆՏԵՐՆԵՏԱՅԻՆ ՑԱՆՑԵՐ ՍԱՐՔԱՎՈՐՈՒՄՆԵՐԻ ՄԱՍՆԱԳԻՐ		
ՆԱԽԱԳԾԱՅԻՆ ՓՈԽ ԱՇԽԱՏԱՆՔԱՅԻՆ ՆԱԽԱԳԻԾ		
Կ 9	ԳԾԱԳՐԻ ՀԱՄԱՐԸ	ԱՄՍԱԹԻՎ 25.03.2015
		ՆԱԽ. ՀԱՄԱՐԸ 043-14
		ՄԱՍՇՏԱՔ
ՆԳՃ Ի. ՆԵՐՍԻՍՅԱՆ		
ՆԳԻ Ա. ԲԱԳՐԱՏՈՒՆՅԱՆ		
ՆՃ Հ. ԱՎԵՏԻՍՅԱՆ		