

## ԵՐԵՎԱՆԻ ԿԱՄԵՐԱՅԻՆ ԹԱՏՐՈՆԻ ՆՈՐ ՄԱՍՆԱՇԵՆՔ (ԴԱՅԼԻՃ)

ՀԱՏՈՐ 8. ՇԻՆԱՐԱՐՈՒԹՅԱՆ ԿԱԶՄԱԿԵՐՊՄԱՆ ՆԱԽԱԳԻԾ:







ԵՐԵՎԱՆԻ ՊԵՏԱԿԱՆ  
ԿԱՄԵՐԱՅԻՆ ԹԱՏՐՈՆ

**NST**architects

# ԳԾԱԳՐԵՐԻ ԱՆՎԱՆԱՑԱՆԿ

[illegible]

# ՆՇԱՆՆԵՐ

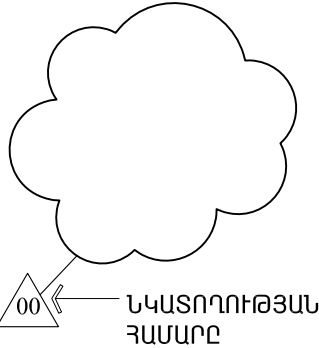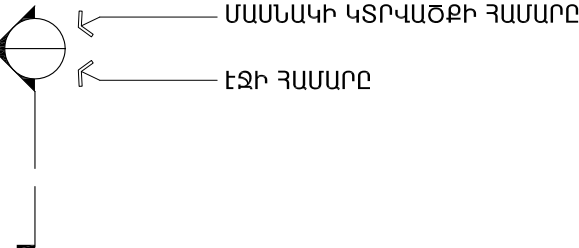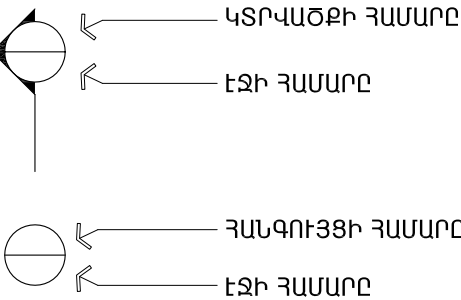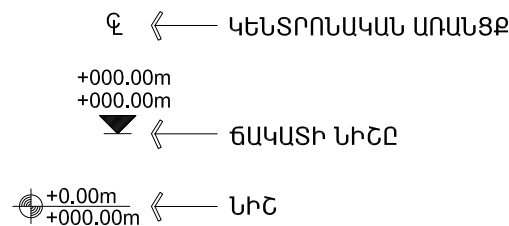

ՀՀ ՔԱՂԱՔԱՇԻՆՈՒԹՅԱՆ  
ՆԱԽԱՐԱՐՈՒԹՅԱՆ  
«ՔԱՂԱՔԱՇԻՆԱԿԱՆ  
ԾՐԱԳՐԵՐԻ  
ԻՐԱԿԱՆԱՑՄԱՆ  
ԳՐԱՍԵՆՅԱԿ»

ԵՐԵՎԱՆԻ ԿԱՍԵՐԱՅԻՆ  
ՊԵՏԱԿԱՆ ԹԱՏՐՈՆԻ  
ՆՈՐ ՄԱՍՆԱՇԵՆՔ  
(ԴԱՅԼԻՃ)

ՀԱՅԱՍՏԱՆԻ ՀԱՆՐԱՊԵՏՈՒԹՅՈՒՆ,  
ԵՐԵՎԱՆ, ԿՈՐՅՈՒՆԻ Փ., 16/2

## ՆԱԽԱԳԾԻ ԳԱՐՏԱՐԱՊԵՏ

NST architects

«ՆՍԹ Արքիթեքչուր Ստուդիո»  
ՍՊԸ

ՊԵՏԱԿԱՆ ԼԻՑԵՆԶԻԱՎ՝ 12889  
ՀՀ, 0010, ԵՐԵՎԱՆ, ՏՊԱԳՐԻՉՆԵՐԻ 8-23  
Հեռ. : (+37460) 527327  
[www.nstarchitects.am](http://www.nstarchitects.am)

ԻՆԺԵՆԵՐԱԿԱՆ  
ՀԱՄԱԿԱՐԳԵՐԻ ՆԱԽԱԳԾՈՂ:

«ԱՐՏԱՇԵՍ ՊՐՈԶԵԿՏ» ՍՊԸ

ՊԵՏԱԿԱՆ ԼԻՑԵՆԶԻԱ՝ 14540  
ՀՀ, 0033, ԵՐԵՎԱՆ, Վ. ՀԱՄԲԱՐՁՈՒՄՅԱՆ 12-8  
Հեռ. : (+37410) 264571

ԸՆԴՀԱՆՈՒՐ ԾԱՆՈԹՈՒՅՈՒՆՆԵՐ:

|  |  |  |
|--|--|--|
|  |  |  |
|  |  |  |
|  |  |  |
|  |  |  |
|  |  |  |
|  |  |  |

ՓՈՓՈԽՈՒԹՅՈՒՆՆԵՐ

ԳԾԱԳՐԻ ԱՆՎԱՆՈՒՄԸ

ՇԻՆԱՐԱՐՈՒԹՅԱՆ  
ԿԱԶՄԱԿԵՐՊՄԱՆ ՆԱԽԱԳԻԾ  
ԳԾԱԳՐԵՐԻ ԱՆՎԱՆԱՑԱՆԿ,  
ՊԱՅՄԱՆԱԿԱՆ ՆՇԱՆՆԵՐ

## ՆԱԽԱԳԾԱՅԻՆ ՓՈՒԼ

ԱՇԽԱՏԱՆՔԱՅԻՆ ՆԱԽԱԳԻԾ


|               |             |
|---------------|-------------|
| ԳՃԱԳՐԻ ՀԱՄԱՐԸ | ԱՄՍԱԹԻՎ     |
|               | 25.03.2015  |
|               | ՆԱԽ. ՀԱՄԱՐԸ |
| ՇԿՆ 001       | 043-14      |
|               | ՄԱՍՇՏԱԲ     |
|               | ԸՍՏ ՆՇԱԾԻ   |

ՆԳՃ Ի. ՆԵՐՍԻՍՅԱՆ

All drawings and written material appearing herein constitute original and unpublished work of the Architect and may not be used or disclosed without prior written consent of the Architects.

Copyright 2015 NST Architects

ԵՐԵՎԱՆԻ ԿԱՄԵՐԱՅԻՆ ԹԱՏՐՈՆԻ ՆՈՐ ՄԱՍՆԱՇԵՆՔԻ  
ՇԻՆԱՐԱՐԱԿԱՆ ԱՇԽԱՏԱՆՔՆԵՐԻ ԿԱՏԱՐՄԱՆ  
ՕՐԱՑՈՒՑԱՅԻՆ ԳՐԱՖԻԿ

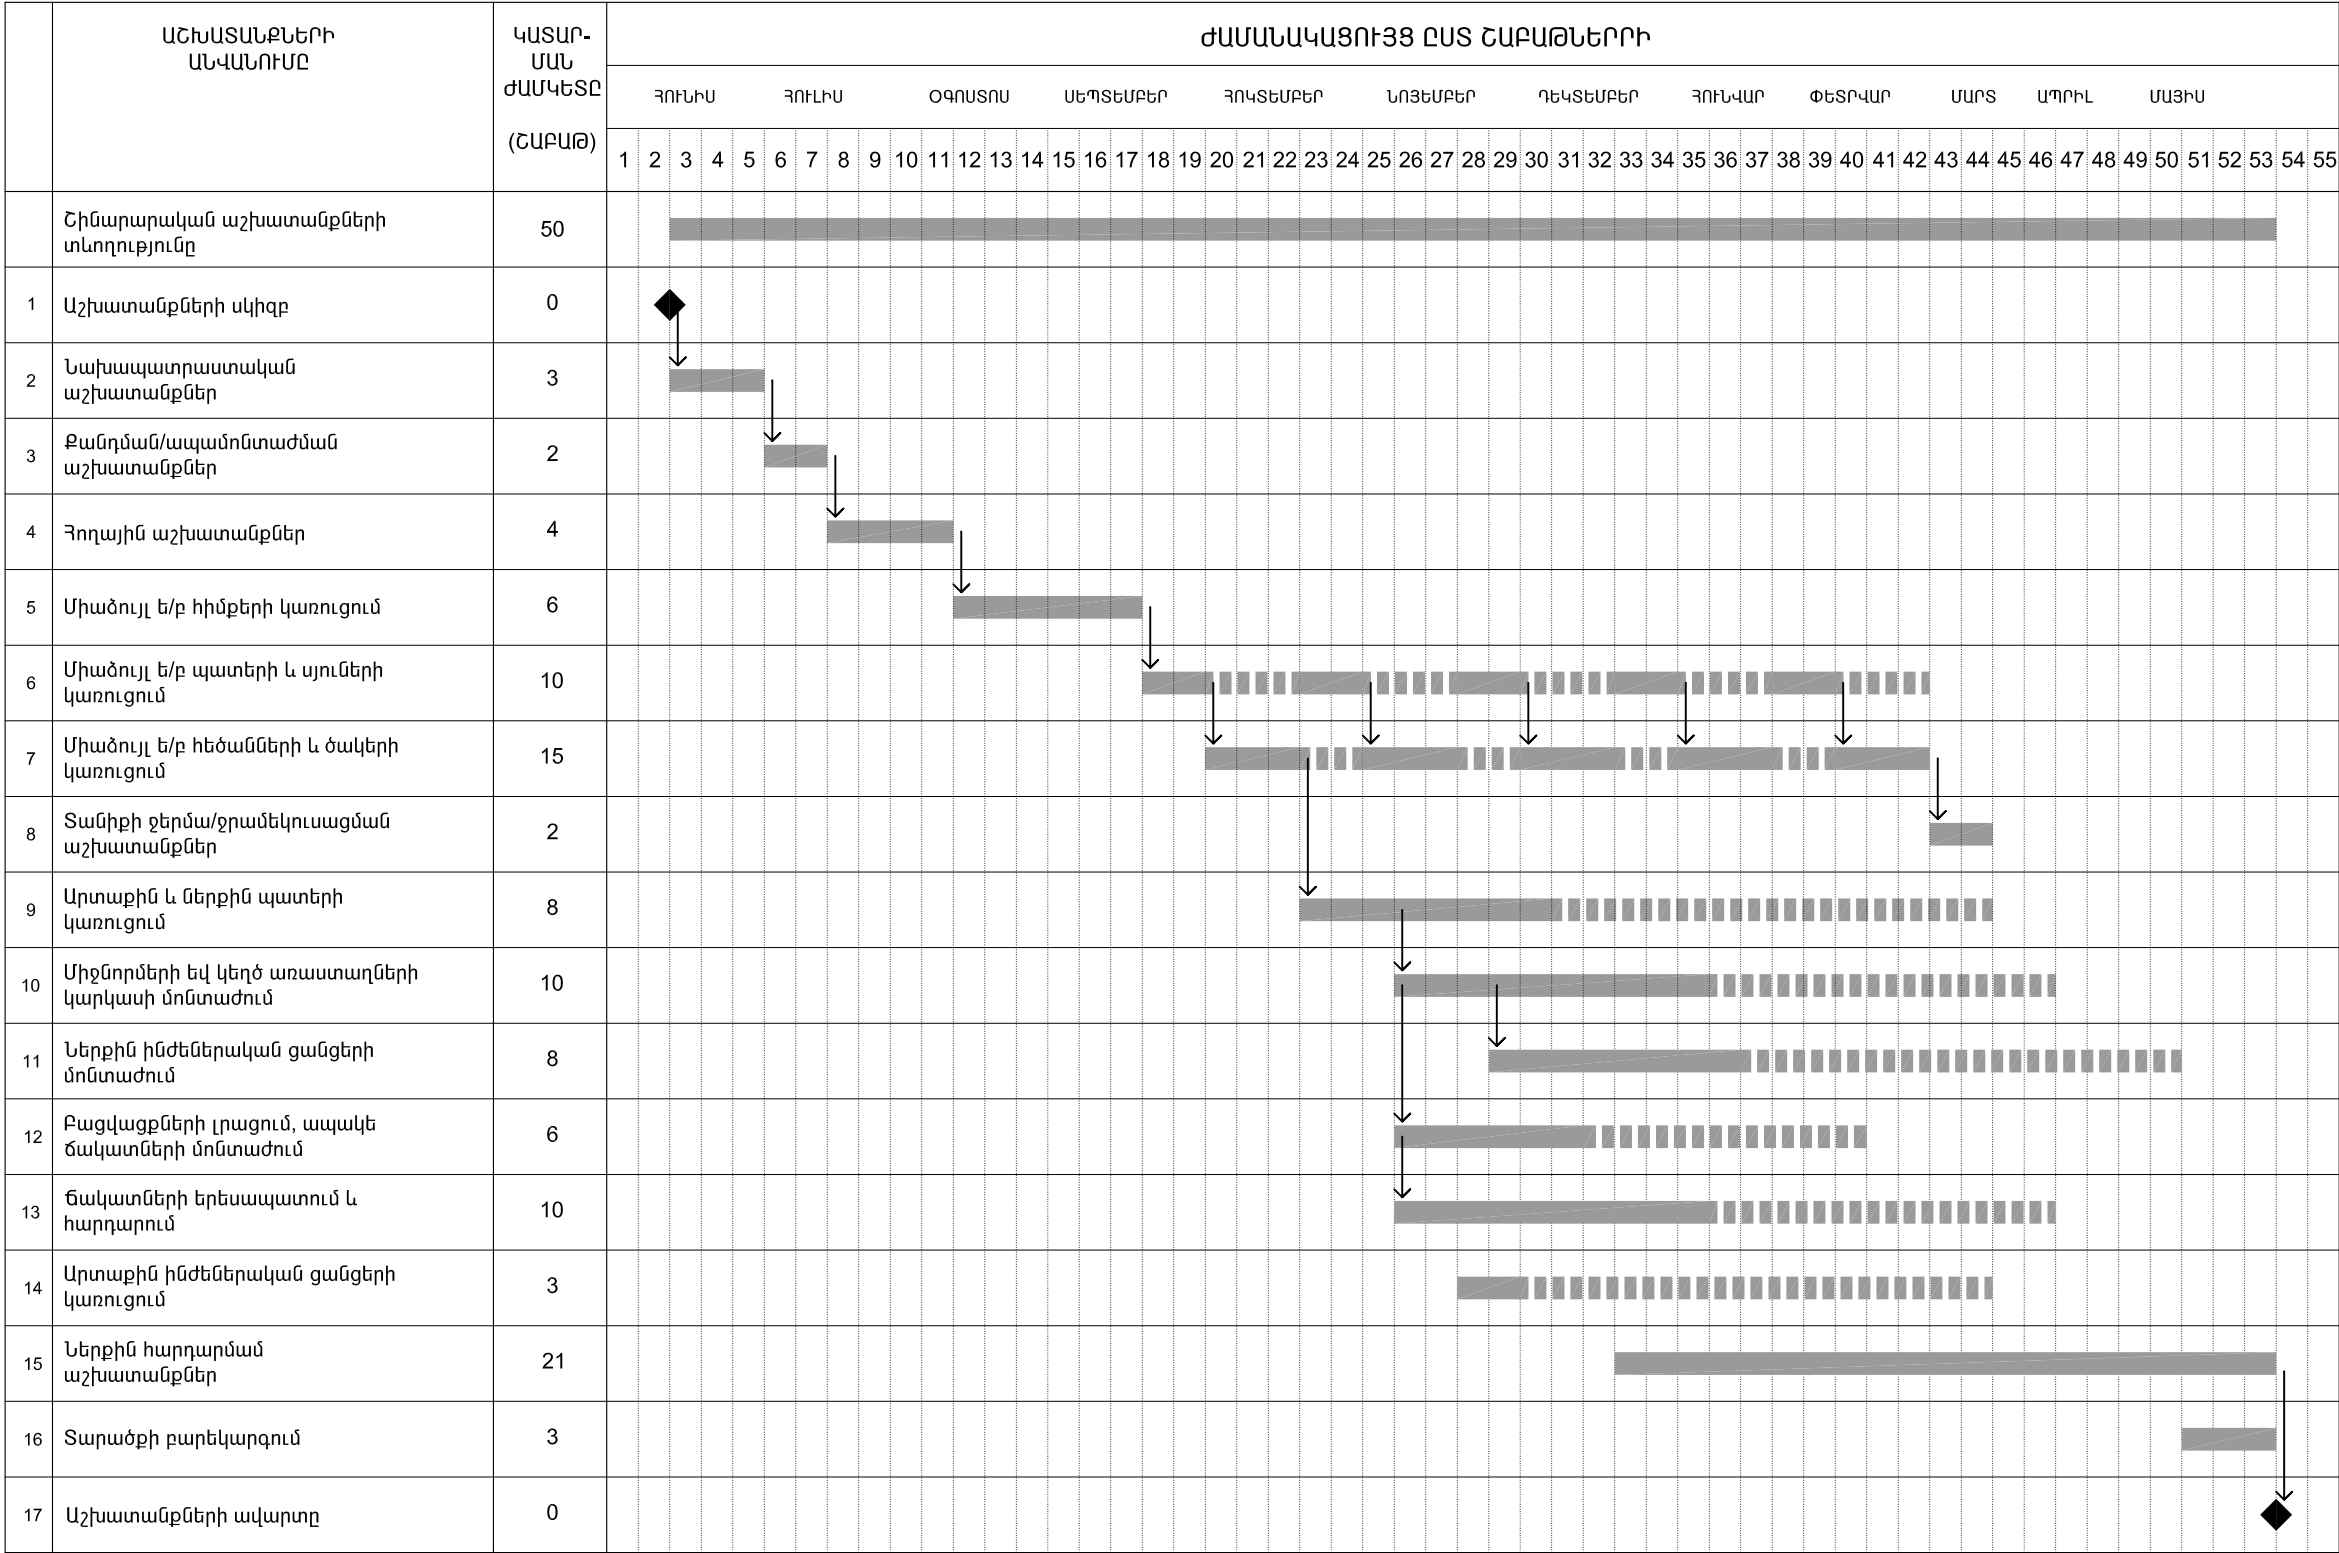

ԸՆԴՀԱՆՈՒՐ ՇԻՆԱՐԱՐԱԿԱՆ ԱՇԽԱՏԱՆՔՆԵՐԻ ՏԵԿՈՂՈՒԹՅՈՒՆԸ 50 ՇԱՔԱԹ

ՀՀ ՔԱՂԱՔԱՇԻՆՈՒԹՅԱՆ  
ՆԱԽԱՐԱՐՈՒԹՅԱՆ  
«ՔԱՂԱՔԱՇԻՆԱԿԱՆ  
ԾՐԱԳՐԵՐԻ  
ԻՐԱԿԱՆԱՑՄԱՆ  
ԳՐԱՍԵՆՅԱԿ»

ԵՐԵՎԱՆԻ ԿԱՄԵՐԱՅԻՆ  
ՊԵՏԱԿԱՆ ԹԱՏՐՈՆԻ  
ՆՈՐ ՄԱՍՆԱՇԵՆՔ  
(ՊԱՅԼԻԾ)

ՀԱՅԱՍՏԱՆԻ ՀԱՆՐԱՊԵՏՈՒԹՅՈՒՆ,  
ԵՐԵՎԱՆ, ԿՈՐՅՈՒՆԻ Փ., 16/2

ՆԱԽԱԳԾԻ ՃԱՐՏԱՐԱՊԵՏ

**N S T** architects

«ՆՍԹ Արքիթեքշուր Ստուդիո»  
ՍՊԸ

ՊԵՏԱԿԱՆ ԼԻՑԵՆԶԻԱՎ 12889  
ՀՀ, 0010, ԵՐԵՎԱՆ, ՏՊԱԳՐԻՉՆԵՐԻ 8-23  
Հեռ. : (+37460) 527327  
www.nstarchitects.am

Ինժեներական  
ՀԱՄԱԿԱՐԳԵՐԻ ՆԱԽԱԳԾՈՐ:

«ԱՐՏԱՇԵՍ ՊՐՈՋԵԿՏ» ՍՊԸ

ՊԵՏԱԿԱՆ ԼԻՑԵՆԶԻԱՎ 14540  
ՀՀ, 0033, ԵՐԵՎԱՆ, Վ. ՀԱՄԱՐԱԶՈՒՄՅԱՆ 12-8  
Հեռ. : (+37410) 264571

ԸՆԴՀԱՆՈՒՐ ԾԱՆՈԹՈՒԹՅՈՒՆՆԵՐ:

|  |  |  |
|--|--|--|
|  |  |  |
|  |  |  |
|  |  |  |
|  |  |  |
|  |  |  |
|  |  |  |
|  |  |  |

|     |               |         |
|-----|---------------|---------|
| No. | Բացատրություն | Ամսաթիվ |
|-----|---------------|---------|

ՓՈՓՈԽՈՒԹՅՈՒՆՆԵՐ

ԳԾԱԳՐԻ ԱՆՎԱՆՈՒՄԸ

ՇԻՆԱՐԱՐՈՒԹՅԱՆ  
ԿԱԶՄԱԿԵՐՊՄԱՆ ՆԱԽԱԳԻԾ  
ԱՇԽԱՏԱՆՔՆԵՐԻ ԿԱՏԱՐՄԱՆ  
ԺԱՄԱՆԱԿԱՑՈՒՅՑ

ՆԱԽԱԳԾԱՅԻՆ ՓՈՒԼ



ԱՇԽԱՏԱՆՔԱՅԻՆ ՆԱԽԱԳԻԾ

|               |                       |
|---------------|-----------------------|
| ԳԾԱԳՐԻ ՀԱՄԱՐԸ | ԱՄՍԱԹԻՎ<br>25.03.2015 |
| ՇԿԸ 003       | ՆԱԽ. ՀԱՄԱՐԸ<br>043-14 |
|               | ՄԱՍՇՏԱՔ               |

ՆԳՃ Ի. ՆԵՐՍԻՍՅԱՆ

All drawings and written material appearing  
herein constitute original and unpublished work  
of the Architect and may not be used or  
disclosed without prior written consent of the  
Architects.

Copyright 2015 NST Architects

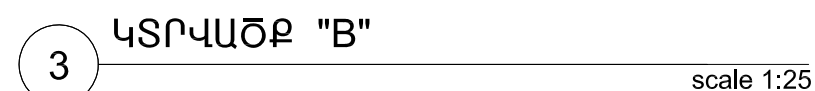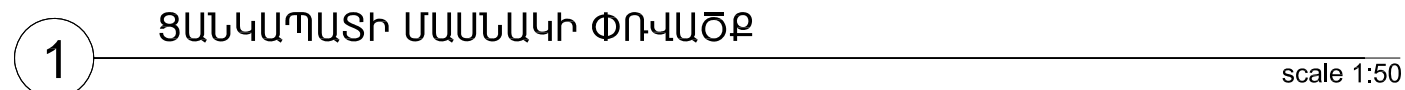

Copyright 2015 NST Architects

ՀՐԱՅԱՆՔՆԵՐ ԸՍՏ ՇԻՆՀՐԱՊԱՐԱԿԻ:

1. Շինարարական աշխատանքները սկսելուց առաջ անհրաժեշտ է կազմել Աշխատանքների կատարման նախագիծ (ԱԿՆ):
2. Շինարարական աշխատանքները կատարել պահպանելով անվտանգության տեխնիկայի կանոնները և պահաջները ըստ ՇՆԼԿ III-4-2008-ի դրույթների:
3. Հաշվի առնելով, որ շինարարության համար նախատեսված շին. հրապարակը գտնվում է խստագույն սուղ պայմաններում՝ անհրաժեշտ է ԱԿՆ-ի կազմում մշակել անվտանգության տեխնիկայի պահպանման լրացուցիչ միջոցառումներ:
4. Շինարարական աշխատանքները կատարել ըստ սույն նախագծով մշակված ժամանակացույցի և օրացույցային գրաֆիկի:
5. Շինարարության ամբողջ ընթացքում անհրաժեշտ է կատարել միջոցառումներ շրջակա միջավայրի պահպանության վերաբերյալ՝ թույլ չտալ նորմերից ավել թունավոր արտանետումներ դեպի մթնոլորտ, շին. աղբով կամ բնահողով բարձած ինքնաթափերի թափքը թռչել, ծածկել պոլիէթիլենային թաղանթներով, փոշու տարածումից խուսափելու համար: Երեկոյան ժամերին դադարեցնել աղմկոտ աշխատանքների կատարումը:

ՊԱՐԶԱԲՆԱԳԻՐ.

- E -----

ԷԼԵԿՏՐԱՍՆՈՒՑՄԱՆ ՄԱՆՈՒԽ
- W -----

ԶՐԱԳԻԾ
- SD -----

ԴԵՂԵՂԱՏԱՐ ԿՈՅՈՒԴԻ
- ԼՈՒՍԱՎՈՐՈՒԹՅԱՆ ՍՅՈՒՆ
- ԷԼԵԿՏՐԱԿԱՆ ԲԱՆԾԻՉ ՎԱՅԱՆ
- ՓԱԿԱՆ
- ՀԱԿԱՅՐԴԵՀԱՅԻՆ ԴԻԴՐԱՆՏ
- ԶՐԱՀԱՔ ԴՈՐ ԹՈՒՋԵ ՃԱՂԱՎԱՆԴԱԿՈՎ

ՇԻՆ. ՄԵՔԵՆԱՆԵՐԻ ՄՈՒՏՔԸ ՈՒ ԵԼՔԸ  
ՇԻՆՀՐԱՊԱՐԱԿ ԿԱԶՄԱԿԵՐՊԵԼՄ.  
ՄԱՇՏՈՑ ՊՈՂՈՏԱՅԻՑ

ԺԱՄԱՆԱԿԱՎՈՐ  
ԶՐԱԳԻԾԻ ՄԻԱՑՈՒՄ  
ԸՍՏ ՏԵԽՊԱՅԱՆԻ

ԿԵՆՏՐԱԿԱՐԺԱԿԱՆ  
ԺԱՄԱՆԱԿԱՎՈՐ ՏՆԱԿ

ԺԱՄԱՆԱԿԱՎՈՐ  
ՍԱՆՀԱՆԳՈՒՅՑ ԵՎ  
ԼՎԱՑՄԱՆ

ՄԵԽԱՆԻԿԱԿԱՆ/  
ԱՄՐԱՆԱՅԻՆ  
ԱՐՏԱԴՐԱՄԱՍ

ՄԵՔԵՆԱՆԵՐԻ  
ԼՎԱՑՄԱՆ ԿԱՅԱՆ

ԹՐԹՈՒՐԱՎՈՐ ԿՈՒՐՆԿ  
ՇԿՂ-63/100

ԺԱՄԱՆԱԿԱՎՈՐ ՑԱՆԿԱՊԱՏ

ԹԱՏՐՈՆԻ ԳՈՅՈՒԹՅՈՒՆ ՈՒՆԵՑՂ ՇԵՆՔ

ԺԱՄԱՆԱԿԱՎՈՐ ԷԼ.  
ՄԱՆՈՒԽ

ԺԱՄԱՆԱԿԱՎՈՐ  
ԶՐԱԳԻԾ

ՀԱԿԱՅՐԴԵՀԱՅԻՆ  
ԴԻԴՐԱՆՏ

ԺԱՄԱՆԱԿԱՎՈՐ ԷԼ.  
ՎԱՅԱՆԱԿ

ԺԱՄԱՆԱԿԱՎՈՐ ՑԱՆԿԱՊԱՏ  
ՂԱՐՊԱՍՈՎ

ԺԱՄԱՆԱԿԱՎՈՐ ԷԼ.  
ՄԱՆՈՒԽԻ ՄԻԱՑՈՒՄ  
ԸՍՏ ՏԵԽՊԱՅԱՆԻ

ՀՀ ՔԱՂԱՔԱՇԻՆՈՒԹՅԱՆ  
ՆԱԽԱՐԱՐՈՒԹՅԱՆ  
«ՔԱՂԱՔԱՇԻՆԱԿԱՆ  
ԾՐԱԳՐԵՐԻ  
ԻՐԱԿԱՆԱՑՄԱՆ  
ԳՐԱՄԵՆՅԱԿ»

ԵՐԵՎԱՆԻ ԿԱՄԵՐԱՅԻՆ  
ՊԵՏԱԿԱՆ ԹԱՏՐՈՆԻ  
ՆՈՐ ՄԱՍՆԱՇԵՆՔ  
(ՂԱՅԼԻԾ)

ՀԱՅԱՍՏԱՆԻ ՀԱՆՐԱՊԵՏՈՒԹՅՈՒՆ,  
ԵՐԵՎԱՆ, ԿՈՐՅՈՒՆԻ Փ., 16/2

ՆԱԽԱԳԾԻ ՃԱՐՏԱՐԱՊԵՏ  

NSTarchitects

«ՆԱԹ Արքիթեքշուր Ստուդիո» ՍՊԸ

ՊԵՏԱԿԱՆ ԼԻՑԵՆԶԻՆ՝ 12889  
ՀՀ, 0010, ԵՐԵՎԱՆ, ՏՊԱԳՐԻՉՆԵՐԻ 8-23  
ԴԵՌ., (+37460) 527327  
www.nstarchitects.am

ԻՆՃԵՆԵՐԱԿԱՆ  
ՀԱՄԱԿԱՐԳԵՐԻ ՆԱԽԱԳԾՈՐ:  

«ԱՐՏԱՇԵՆ ՊՐՈՋԵԿՏ» ՍՊԸ

ՊԵՏԱԿԱՆ ԼԻՑԵՆԶԻՆ՝ 14540  
ՀՀ, 0033, ԵՐԵՎԱՆ, Վ. ՀԱՄԱՐԱՇՈՒՄՅԱՆ 12-8  
ԴԵՌ., (+37410) 264571

ԸՆԴՀԱՆՈՒՐ ԾԱՆՈԹՈՒԹՅՈՒՆՆԵՐ:

|  |  |  |
|--|--|--|
|  |  |  |
|  |  |  |
|  |  |  |
|  |  |  |
|  |  |  |
|  |  |  |
|  |  |  |
|  |  |  |
|  |  |  |
|  |  |  |

| No. | Բացատրություն | Ամսաթիվ |
|-----|---------------|---------|
|-----|---------------|---------|

ՓՈԹՈԽՈՒԹՅՈՒՆՆԵՐ

ԳԾԱԳՐԻ ԱՆՎԱՆՈՒՄԸ

ՇԻՆԱՐԱՐՈՒԹՅԱՆ  
ԿԱԶՄԱԿԵՐՊՄԱՆ ՆԱԽԱԳԻԾ


ՇԻՆՀՐԱՊԱՐԱԿԻ  
ԿԱԶՄԱԿԵՐՊՄԱՆ  
ՀԱՏԱԿԱԳԻԾ

ՆԱԽԱԳԾԱՅԻՆ ՓՈՒԼ  
ԱՇԽԱՏԱՆՔԱՅԻՆ ՆԱԽԱԳԻԾ

|                  |                       |
|------------------|-----------------------|
| ԳԾԱԳՐԻ ՀԱՄԱՐԸ    | ԱՄՍԱԹԻՎ<br>25.03.2015 |
| ՇԿՆ 101          | ՆԱԽ. ՀԱՄԱՐԸ<br>043-14 |
|                  | ՄԱՇՇԱՔ<br>Մ. 1:250    |
| ՆԳՑ Ի. ՆԵՐՄԻՍՅԱՆ |                       |

All drawings and written material appearing herein constitute original and unpublished work of the Architect and may not be used or disclosed without prior written consent of the Architects.

Copyright 2015 NST Architects

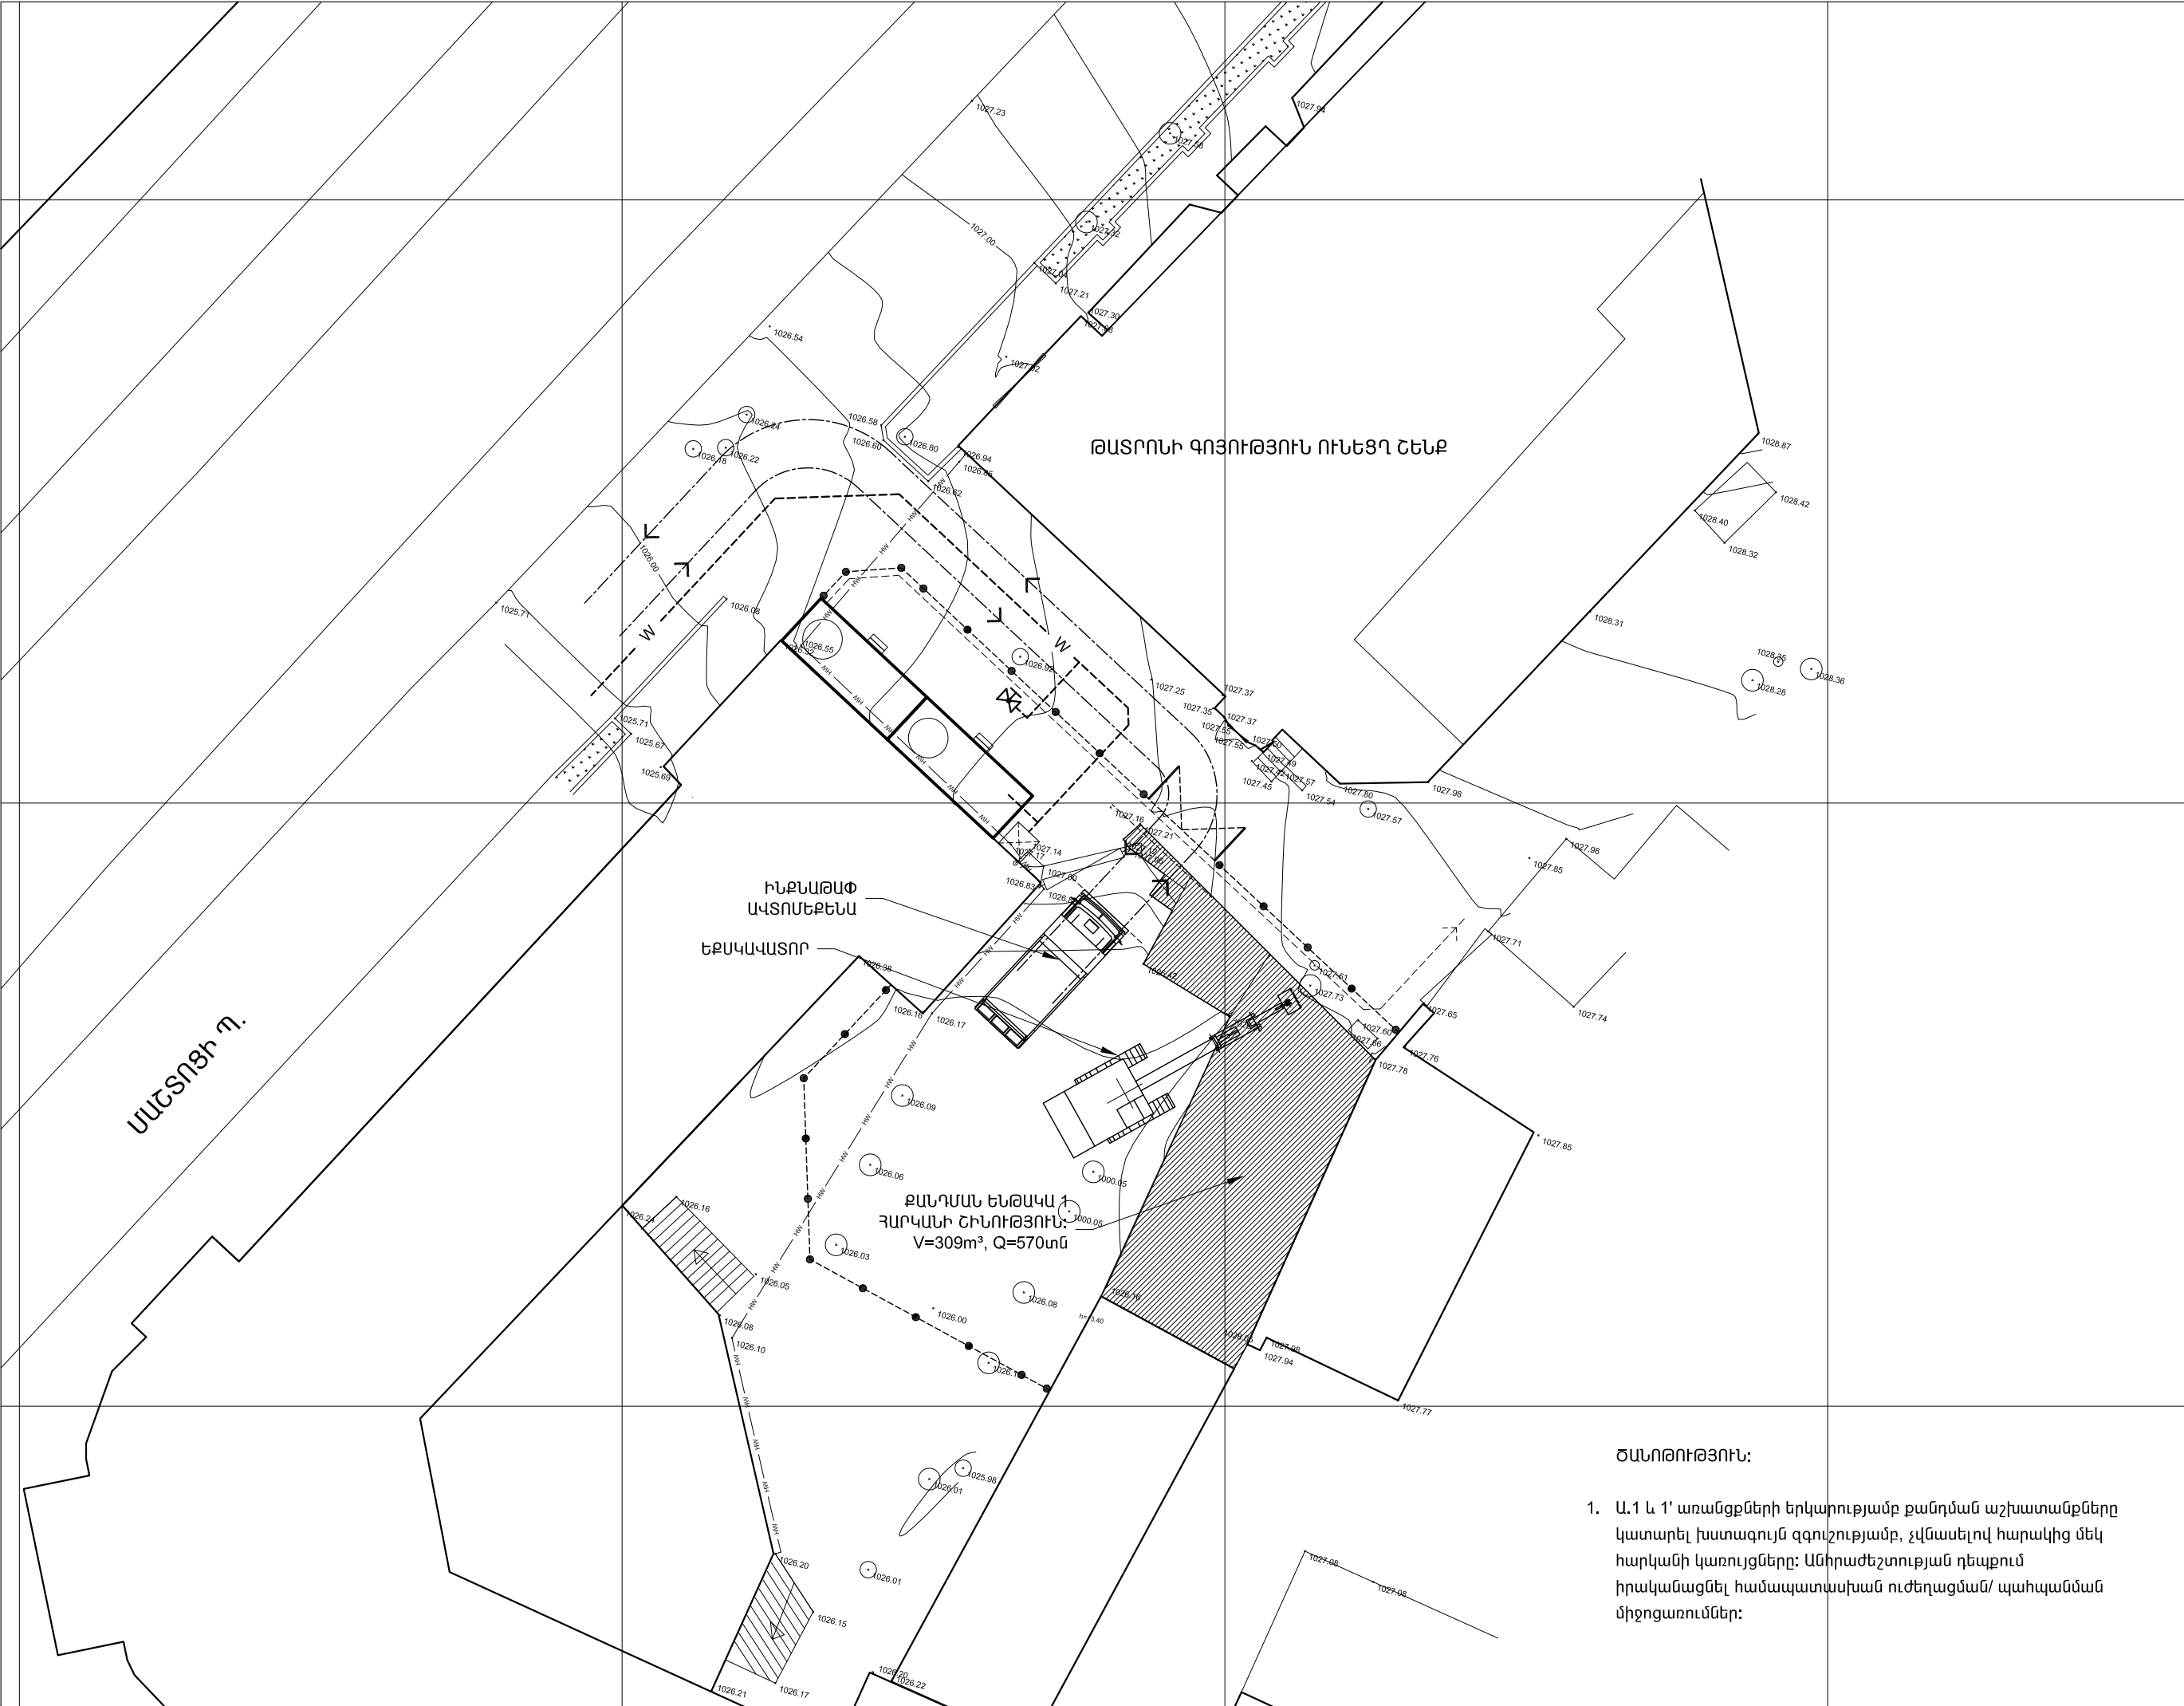

ՀՀ ՔԱՂԱՔԱՇԻՆՈՒԹՅԱՆ  
ՆԱԽԱՐԱՐՈՒԹՅԱՆ  
«ՔԱՂԱՔԱՇԻՆԱԿԱՆ  
ԾՐԱԳՐԵՐԻ  
ԻՐԱԿԱՆԱՑՄԱՆ  
ԳՐԱՍԵՆՅԱԿ»

ԵՐԵՎԱՆԻ ԿԱՄԵՐԱՅԻՆ  
ՊԵՏԱԿԱՆ ԹԱՏՐՈՆԻ  
ՆՈՐ ՄԱՍՆԱՇԵՆՔ  
(ՂԱՅԼԻԾ)

ՀԱՅԱՍՏԱՆԻ ՀԱՆՐԱՊԵՏՈՒԹՅՈՒՆ,  
ԵՐԵՎԱՆ, ԿՈՐՅՈՒՆԻ Փ., 16/2

ՆԱԽԱԳԾԻ ԵՄՏԱՐԱՄՊԵՏ

NSTarchitects

«ՆՍԹ Արքիթեքշուր Ստուդիո»  
ՍՊԸ

ՊԵՏԱԿԱՆ ԼԻՑԵՆԶԻԱՎ 12889  
ՀՀ, 0010, ԵՐԵՎԱՆ, ՏՊԱԳՐԻՉՆԵՐԻ 8-23  
Հեռ. : (+37460) 527327  
www.nstarchitects.am

ԻՆԺԵՆԵՐԱԿԱՆ  
ՀԱՄԱԿԱՐԳԵՐԻ ՆԱԽԱԳԾՈՂ:

«ԱՐՏԱՇԵՍ ՊՐՈՋԵԿՏ» ՍՊԸ


ՊԵՏԱԿԱՆ ԼԻՑԵՆԶԻԱՎ 14540  
ՀՀ, 0033, ԵՐԵՎԱՆ, Վ. ՀԱՄԱՐԱԶՈՒՄՅԱՆ 12-8  
Հեռ. : (+37410) 264571

ԸՆԴՀԱՆՈՒՐ ԾԱՆՈԹՈՒԹՅՈՒՆՆԵՐ:

|  |                       |         |
|--|-----------------------|---------|
|  |                       |         |
|  |                       |         |
| No.  | Բացատրություն         | Ամսաթիվ |
| ՓՈՓՈԽՈՒԹՅՈՒՆՆԵՐ  |                       |         |
| ԳԾԱԳՐԻ ԱՆՎԱՆՈՒՄԸ   |                       |         |
| ՇԻՆԱՐԱՐՈՒԹՅԱՆ<br>ԿԱԶՄԱԿԵՐՊՄԱՆ ՆԱԽԱԳԻԾ<br>ՔԱՆԴԱՆ ԱՇԽԱՏԱՆՔՆԵՐԻ<br>ՀԱՏԱԿԱԳԻԾ  |                       |         |
| ՆԱԽԱԳԾԱՅԻՆ ՓՈՒԼ<br>ԱՇԽԱՏԱՆՔԱՅԻՆ ՆԱԽԱԳԻԾ  |                       |         |
| ԳԾԱԳՐԻ ՀԱՄԱՐԸ  | ԱՄՍԱԹԻՎ<br>25.03.2015 | ՇԿՆ 102 |
|  | ՆԱԽ. ՀԱՄԱՐԸ<br>043-14 |         |
|  | ՄԱՍՇՏԱԲ<br>Մ. 1:250   |         |
| ՆԳԵ Ի. ՆԵՐՍԻՍՅԱՆ   |                       |         |
|  |                       |         |
| All drawings and written material appearing herein constitute original and unpublished work of the Architect and may not be used or disclosed without prior written consent of the Architects. |                       |         |
| Copyright 2015 NST Architects  |                       |         |

ԾԱՆՈԹՈՒԹՅՈՒՆ:

- Ա.1 և 1' առանցքների երկարությամբ քանդան աշխատանքները կատարել խստագույն զգուշությամբ, չվնասելով հարակից մեկ հարկանի կառույցները: Անհրաժեշտության դեպքում իրականացնել համապատասխան ուժեղացման/ պահպանման միջոցառումներ:

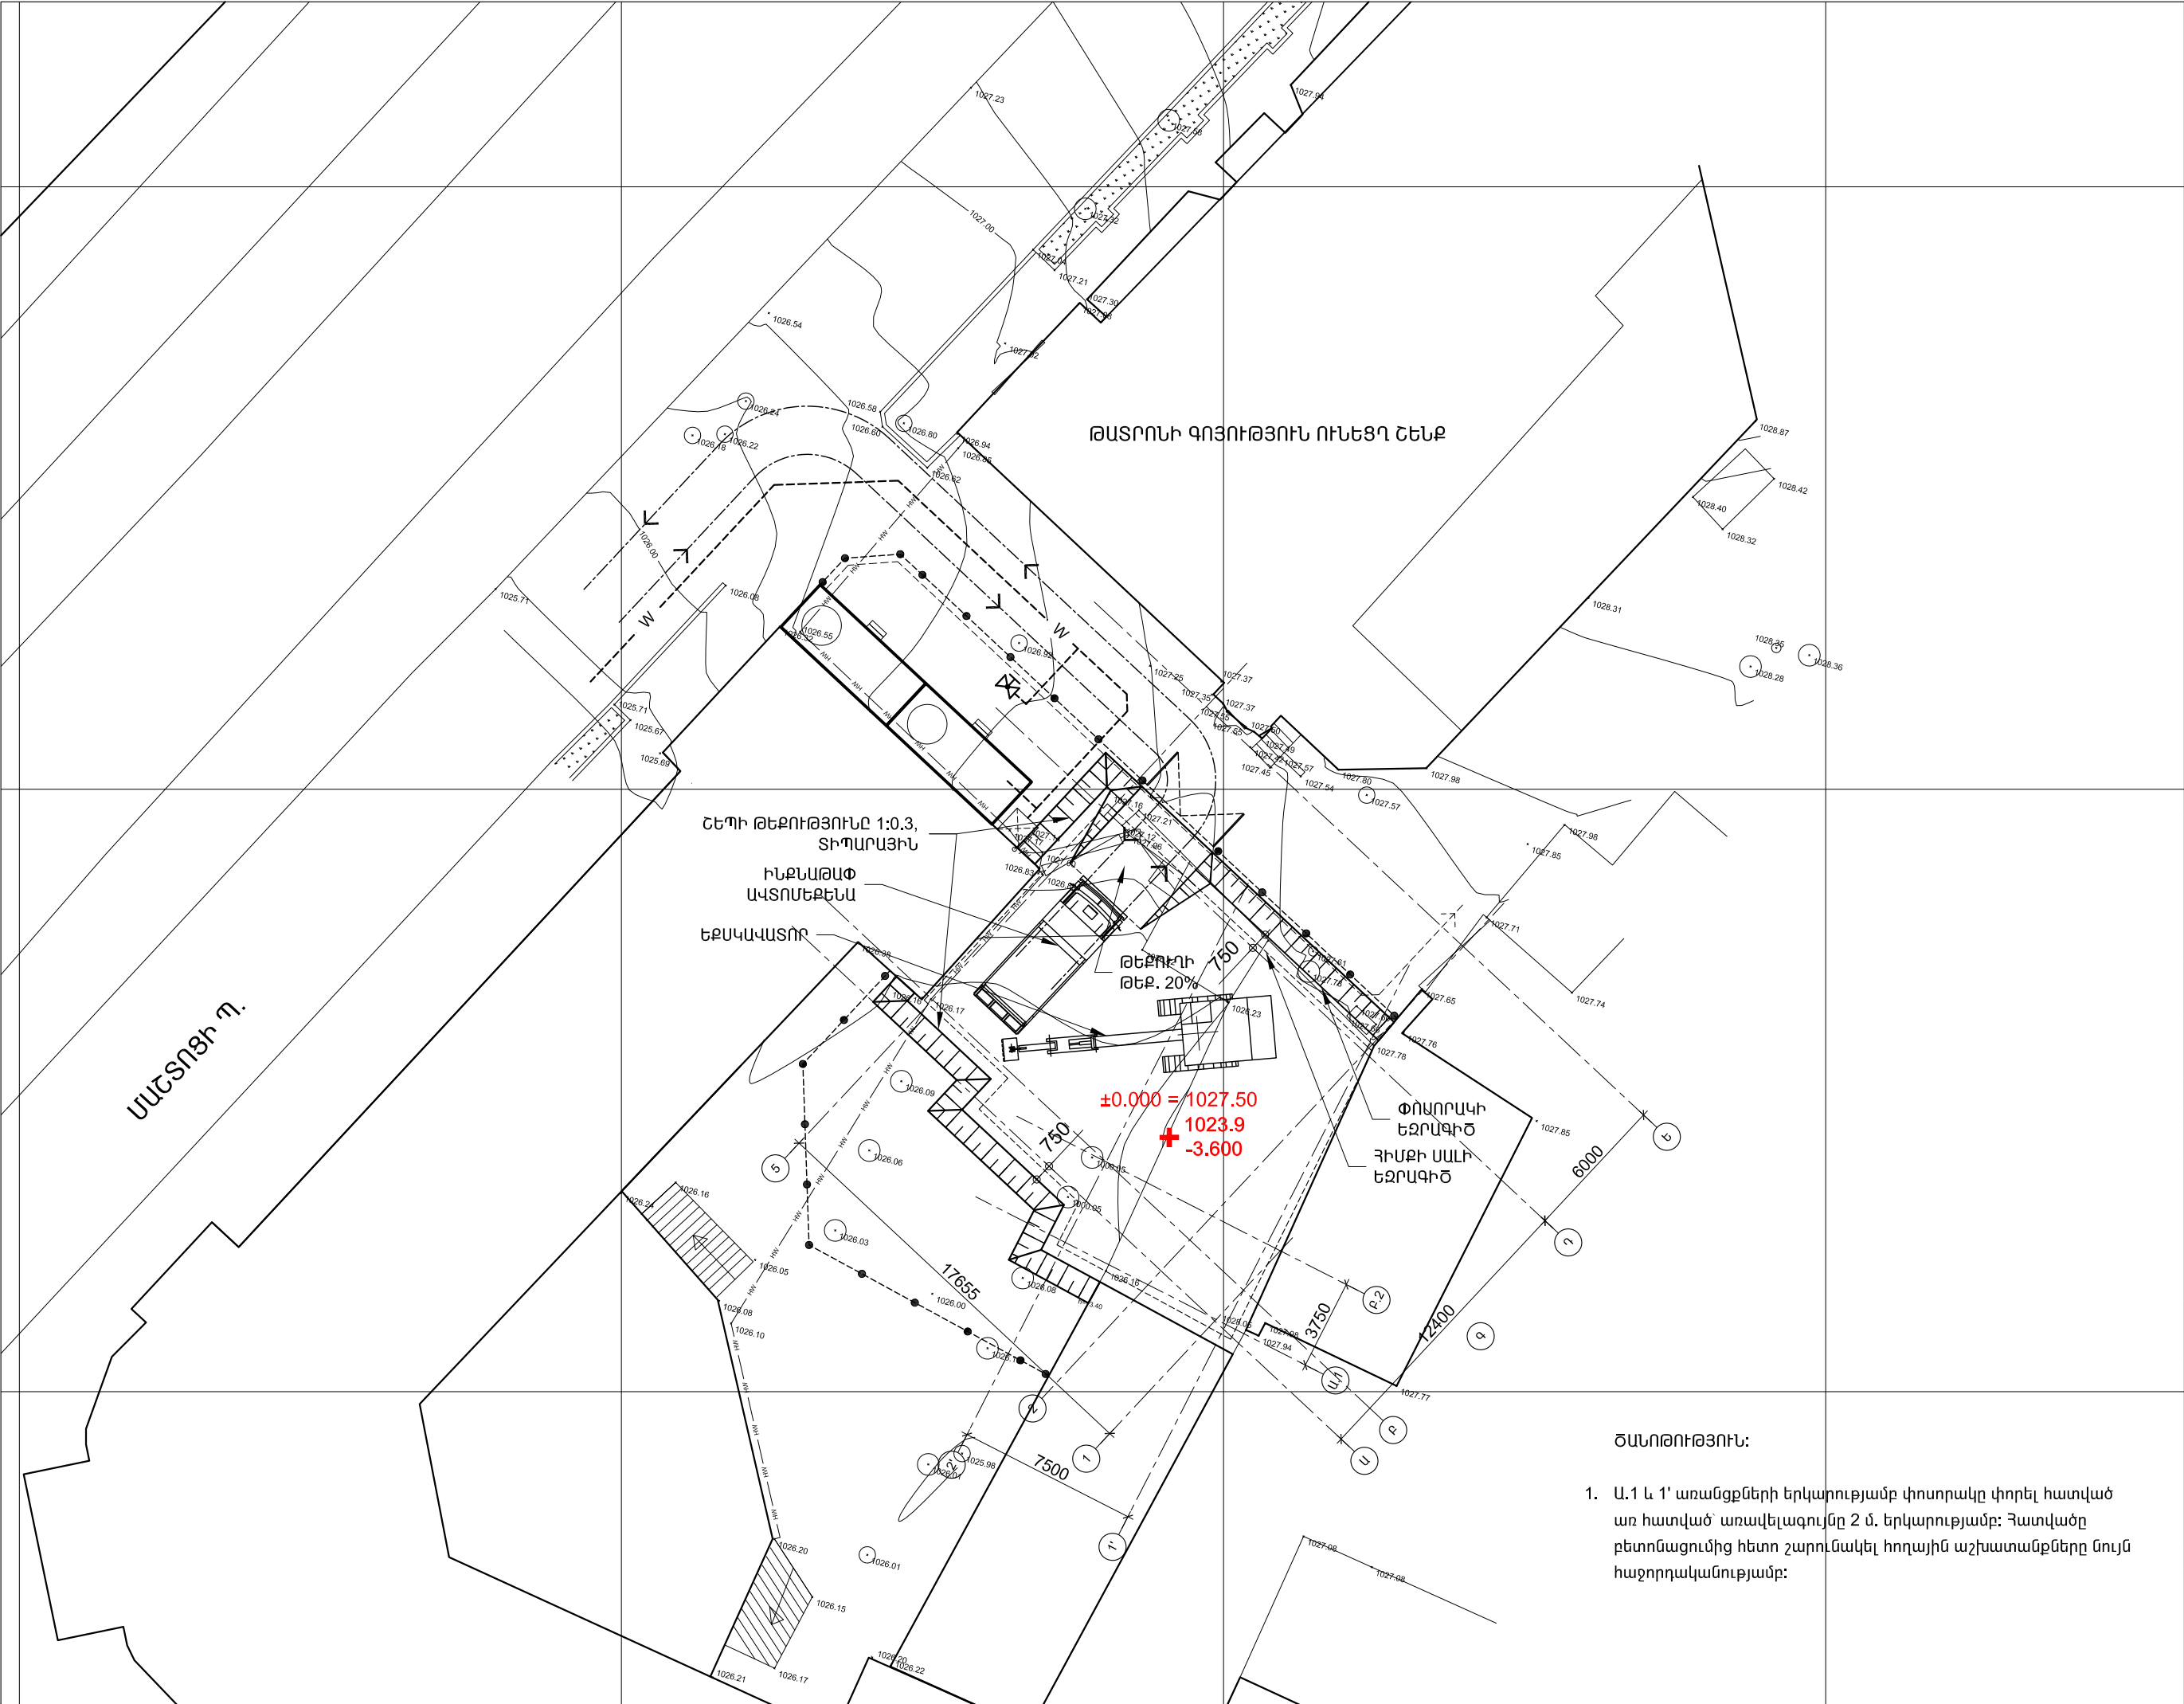

ՀՀ ՔԱՂԱՔԱՇԻՆՈՒԹՅԱՆ  
ՆԱԽԱՐԱՐՈՒԹՅԱՆ  
«ՔԱՂԱՔԱՇԻՆԱԿԱՆ  
ԾՐԱԳՐԵՐԻ  
ԻՐԱԿԱՆԱՑՄԱՆ  
ԳՐԱՍԵՆՅԱԿ»

ԵՐԵՎԱՆԻ ԿԱՄԵՐԱՅԻՆ  
ՊԵՏԱԿԱՆ ԹԱՏՐՈՆԻ  
ՆՈՐ ՄԱՍՆԱՇԵՆՔ  
(ՂԱՅԼԻՃ)

ՀԱՅԱՍՏԱՆԻ ՀԱՆՐԱՊԵՏՈՒԹՅՈՒՆ,  
ԵՐԵՎԱՆ, ԿՈՐՅՈՒՆԻ Փ., 16/2

NSTarchitects

«ՆՍԹ Արքիթեքշուր Ստուդիո»  
ՍՊԸ

ՊԵՏԱԿԱՆ ԼԻՑԵՆԶԻԱՎ 12889  
ՀՀ, 0010, ԵՐԵՎԱՆ, ՏՊԱԳՐԻՉՆԵՐԻ 8-23  
Հեռ. : (+37460) 527327  
www.nstarchitects.am


Ինժեներական  
ՀԱՄԱԿԱՐԳԵՐԻ ՆԱԽԱԳԾՈՐ:  
  
«ԱՐՏԱՇԵՍ ՊՐՈԶԵԿՏ» ՍՊԸ  
ՊԵՏԱԿԱՆ ԼԻՑԵՆԶԻԱՎ 14540  
ՀՀ, 0033, ԵՐԵՎԱՆ, Վ. ՀԱՄԱՐԱԶՈՒՄՅԱՆ 12-8  
Հեռ. : (+37410) 264571

ԸՆԴՀԱՆՈՒՐ ԾԱՆՈԹՈՒԹՅՈՒՆՆԵՐ:

|   |   |         |
|---|---|---------|
|   |   |         |
|   |   |         |
| No.   | Բացատրություն   | Ամսաթիվ |
| ՓՈՓՈԽՈՒԹՅՈՒՆՆԵՐ   |   |         |
| ԳԾԱԳՐԻ ԱՆՎԱՆՈՒՄԸ  |   |         |
| ՇԻՆԱՐԱՐՈՒԹՅԱՆ<br>ԿԱԶՄԱԿԵՐՊՄԱՆ ՆԱԽԱԳԻԾ<br>ՓՈՍՈՐԱԿԻ ՀԱՏԱԿԱԳԻԾ   |   |         |
| ՆԱԽԱԳԾԱՅԻՆ ՓՈՒԼ<br>ԱՇԽԱՏԱՆՔԱՅԻՆ ՆԱԽԱԳԻԾ   |   |         |
| ԳԾԱԳՐԻ ՀԱՄԱՐԸ   | ԱՄՍԱԹԻՎ<br>25.03.2015<br>ՆԱԽ. ՀԱՄԱՐԸ<br>043-14<br>ՄԱՍՇՏԱՔ<br>Մ. 1:250 |         |
| ՆԳԹ Ի. ՆԵՐՄԻՍՅԱՆ  |   |         |
|   |   |         |
| All drawings and written material appearing<br>herein constitute original and unpublished work<br>of the Architect and may not be used or<br>disclosed without prior written consent of the<br>Architects.<br>Copyright 2015 NST Architects |   |         |

ԾԱՆՈԹՈՒԹՅՈՒՆ:

- Ա.1 և 1' առանցքների երկարությամբ փոստրակը փորել հատված առ հատված՝ առավելագույնը 2 մ. երկարությամբ: Հատվածը բետոնացումից հետո շարունակել հողային աշխատանքները նույն հաջորդականությամբ:

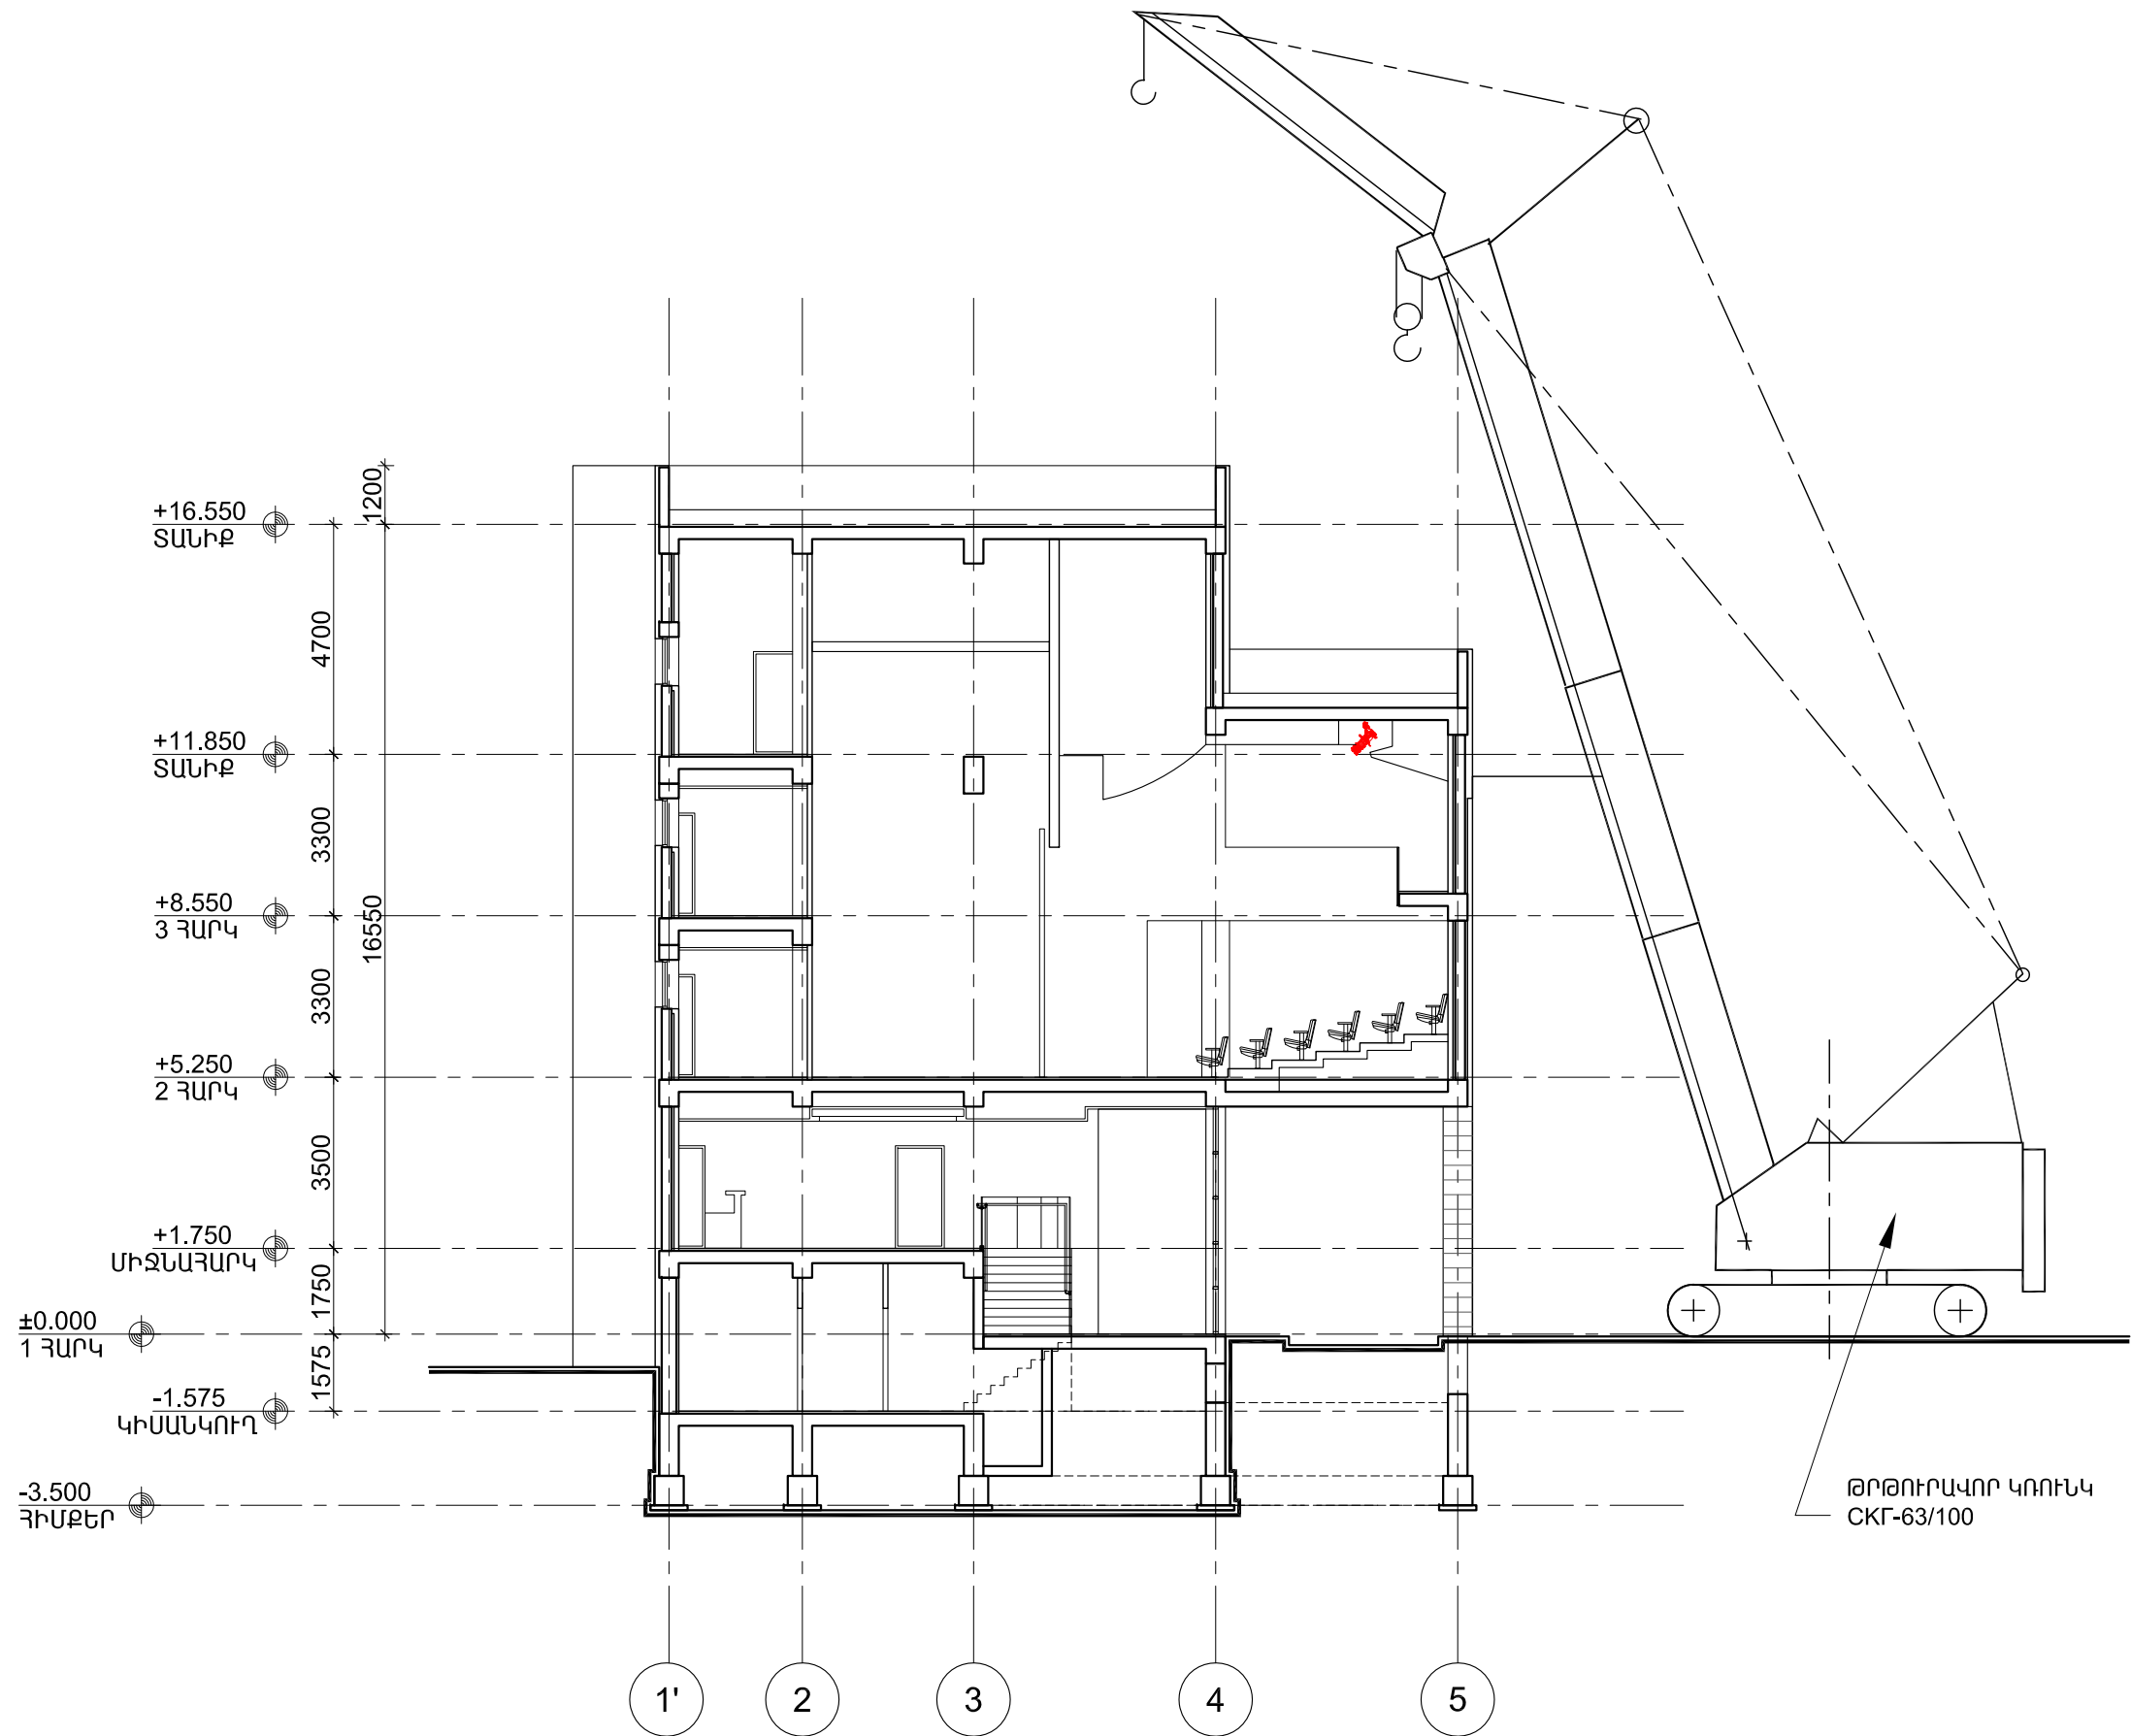

ՀՀ ՔԱՂԱՔԱՇԻՆՈՒԹՅԱՆ  
ՆԱԽԱՐԱՐՈՒԹՅԱՆ  
«ՔԱՂԱՔԱՇԻՆԱԿԱՆ  
ԾՐԱԳՐԵՐԻ  
ԻՐԱԿԱՆԱՑՄԱՆ  
ԳՐԱՍԵՆՅԱԿ»

ԵՐԵՎԱՆԻ ԿԱՄԵՐԱՅԻՆ  
ՊԵՏԱԿԱՆ ԹԱՏՐՈՆԻ  
ՆՈՐ ՄԱՍՆԱՇԵՆՔ  
(ՂԱՋԼԻՃ)

ՀԱՅԱՍՏԱՆԻ ՀԱՆՐԱՊԵՏՈՒԹՅՈՒՆ,  
ԵՐԵՎԱՆ, ԿՈՐՅՈՒՆԻ Փ., 16/2

ՆԱԽԱԳԾԻ ՃԱՐՏԱՐԱՊԵՏ  
**NST** architects

«ՆՍԹ Արքիթեքշուր Ստուդիո»  
ՍՊԸ  
ՊԵՏԱԿԱՆ ԼԻՑԵՆԶԻԱՎ 12889  
ՀՀ, 0010, ԵՐԵՎԱՆ, ՏՊԱԳՐԻՉՆԵՐԻ 8-23  
Հեռ. : (+37460) 527327  
www.nstarchitects.am

Ինժեներական  
ՀԱՄԱԿԱՐԳԵՐԻ ՆԱԽԱԳԾՈՂ:  
«ԱՐՏԱՇԵՍ ՊՐՈՋԵԿՏ» ՍՊԸ  
ՊԵՏԱԿԱՆ ԼԻՑԵՆԶԻԱՎ 14540  
ՀՀ, 0033, ԵՐԵՎԱՆ, Վ. ՀԱՄԱՐԱՉՈՒՄՅԱՆ 12-8  
Հեռ. : (+37410) 264571

ԸՆԴՀԱՆՈՒՐ ԾԱՆՈԹՈՒԹՅՈՒՆՆԵՐ:

|  |               |         |
|--|---------------|---------|
| No.  | Բացատրություն | Ամսաթիվ |
| ՓՈՓՈԽՈՒԹՅՈՒՆՆԵՐ                                  |               |         |
| ԳԾԱԳՐԻ ԱՆՎԱՆՈՒՄԸ                                 |               |         |
| ՀԻՆԱՐԱՐՈՒԹՅԱՆ<br>ԿԱԶՄԱԿԵՐՊՄԱՆ ՆԱԽԱԳԻԾ<br>ԿՏՐՎԱԾՔ |               |         |
| ՆԱԽԱԳԾԱՅԻՆ ՓՈԽ<br>ԱՇԽԱՏԱՆՔԱՅԻՆ ՆԱԽԱԳԻԾ           |               |         |
| ԳԾԱԳՐԻ ՀԱՄԱՐԸ                                    | ԱՄՍԱԹԻՎ       |         |
|  | 25.03.2015    |         |
| ՀԿՆ 104  | ՆԱԽ. ՀԱՄԱՐԸ   |         |
|  | 043-14        |         |
|  | ՄԱՍՇՏԱՔ       |         |
|  | Մ. 1:150      |         |
| ՆԳՃ Ի. ՆԵՐՍԻՍՅԱՆ                                 |               |         |
|  |               |         |
|  |               |         |

All drawings and written material appearing  
herein constitute original and unpublished work  
of the Architect and may not be used or  
disclosed without prior written consent of the  
Architects.  
Copyright 2015 NST Architects