

«ՀԱՅՈՒՄԳԱՋԱՐԴ» ՓԲԸ
«ԻՆՋԵՆԵՐԱԿԱՆ ԿԵՆՏՐՈՆ»
ՍԱՄՆԱՃՅՈՒՂ



ЗАО «АРМРОСГАЗПРОМ»
ФИЛИАЛ
«ИНЖЕНЕРНЫЙ ЦЕНТР»

ՆԱԽԱԳԾԱ-ՀԵՏԱԶՈՏԱԿԱՆ ԲԱԺԻՆ

Պետական լիցենզիա № 7850

Պետական լիցենզիա № 14832


Արտվյանի ԳՄՊԿ-ի չափման հանգույցի վերակառուցում և
արդիականացում
Հատոր I

Գիրք 2 - Վառելիքային գազի ռեդուկցիոն հանգույցի
խողովակաշարի փոխարինում

ԱՇԽԱՏԱՆՔԱՅԻՆ ՆԱԽԱԳԻԾ

ՕԲՅԵԿՏ №18/016-13 ԳՄ

ԳԷՔՊ ՎԱՐՉՈՒԹՅԱՆ ՊԵՏ

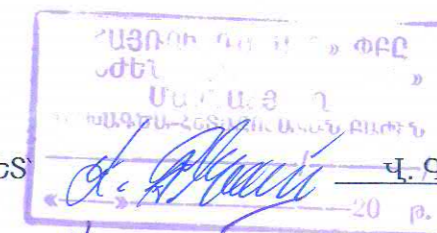

Վ. ԳԵՎՈՐԳՅԱՆ

ԳԼԽ. ՍԱՄՆԱԳԵՏ

Գազաբաշխ

Վ. ԿԱԶԱՐՈՎԱ

ՃԱՐՏԱՐԱԳԵՏ

Ջեյրան

Ջ. ՍԵՎՈՒՍՈՎԱ

ԵՐԵՎԱՆ 2013թ.

Բ Ա Յ Ա Տ Ր Ա Գ Ի Ր

“Հառելիքային գազի ռեդուկցիոն հանգույցի խողովակաշարերի փոխարինում” նախագիծը
ստարված է համաձայն՝

- 1.«ՀայՌուսգազարդ» ՓԲԸ N ARG-05-31/3389 գրության տրված 01.10.2013թ.
2. «ՀայՌուսգազարդ» ՓԲԸ գլխավոր տնօրենի տեղակալ- գլխավոր ճարտարագետի
ծառայողական գրություն N 23(11816)-13 տրված 30.09.2013թ.
3. Նախագծման տեխնիկական առաջադրանք տրված 30.09.2013

Համաձայն տեխնիկական առաջադրանքի նախագծով նախատեսված է մինչ ճնշման
արգավորիչը տեղադրված գոյություն ունեցող սարքավորումների փոխարինում:

Փոխարինման համար անհրաժեշտ է ապամոնտաժել գոյ. ուն. սարքավորումները.

ռղնակային փական Dսլ 50 Py 6.4 ՄՊա-2 հատ

ռղնակային փական Dսլ 80 Py 6.4 ՄՊա-2 հատ

խցինային գտիչ- 2 հատ

Ապամոնտաժված սարքավորումների փոխարեն տեղադրվում են.

նդային փական ձեռքի կառավարմամբ Dսլ 50 Py 8.0 ՄՊա-2 հատ

նդային փական ձեռքի կառավարմամբ Dսլ 80 Py 8.0 ՄՊա-2 հատ


ազի արդյունաբերական գտիչ

ն. VF1-52-B Dսլ 50 ՄՊա ANSI 300- 2 հատ

Նախատեսված է նաև առանցքային գազի ճնշման կարգավորիչի տեղադրում
GS-80A-AF- 1 հատ, որը բացակայում է պահուստային գծի վրա:

Մոնտաժումից հետո կատարել փչամաքչում (2 անգամ) և ամրության և
բնետիկության պնեվմատիկ փորձարկում $P_{փորձ}=4.5$ ՄՊա: -

ՀԱՏԱԿԱԳԻԾ Մ1:10

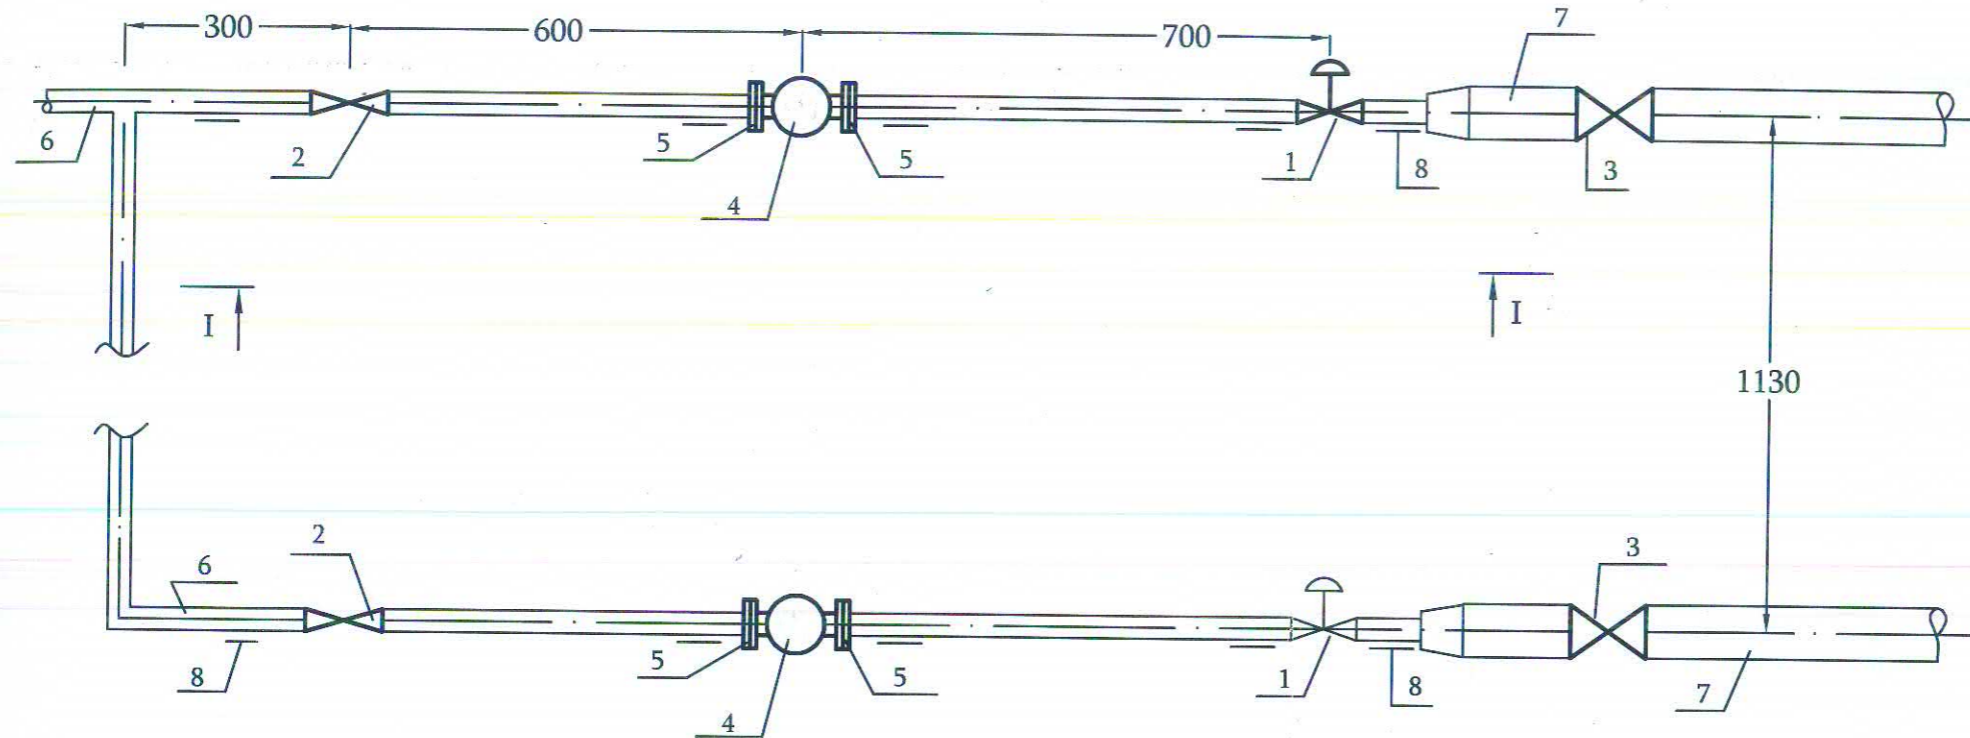



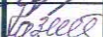
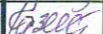
№	Անվանացանկ
1	Առանցքային ճնշման կարգավորիչ Տ. GS-80A-AF ժպ50 5.0 ՄՊա
2	Գնդային փական ձեռքի կառավարմամբ ժպ50 Pպ=8.0 ՄՊա
3	Գնդային փական ձեռքի կառավարմամբ ժպ80 Pպ=8.0 ՄՊա
4	Գազի արդյունաբերական գոլիչ Տ. VF1-S2-B ժպ50 A N51300
5	Հակընդդեմ կցաշուրթեր գոլիչի համար
6	Գոյություն ունեցող խողովակ ժպ50
7	Գոյություն ունեցող խողովակ ժպ80
8	Գոյություն ունեցող հենասյուն

Ծանոթություն

Գոյություն ունեցող հենասյուները նշված են պայմանական:

ՏԵՍՔ I-I

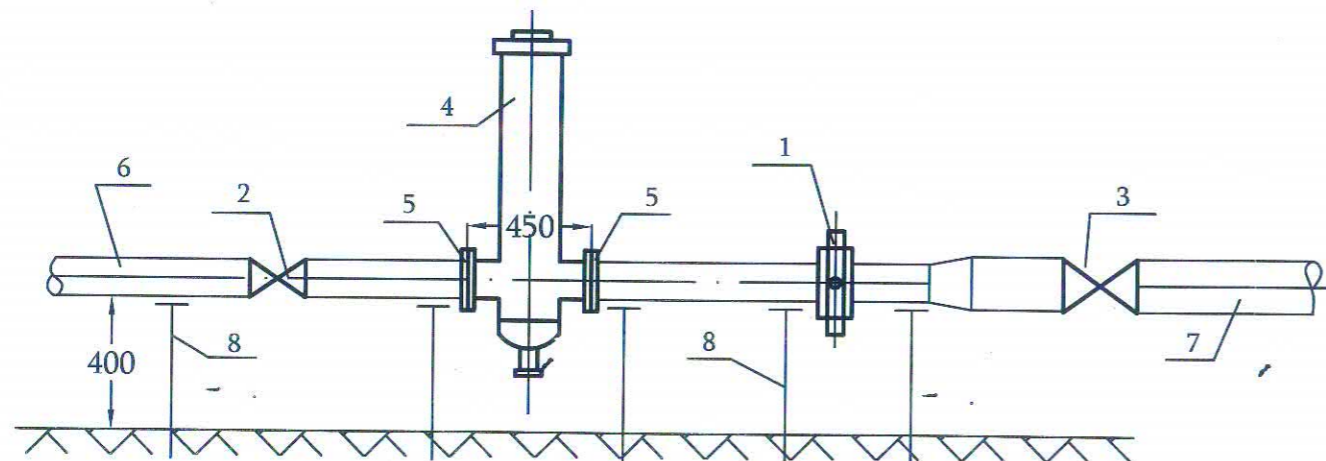

Պետի տեղ.	Ա.Վարդանյան			ՕՐՅԵԿՏ № 18/016-13 TX		
Գլխ.մասն.	Վ.Կազարովա		11.13			
Նախագծող	Վ.Կազարովա			Արմվյանի ԳՍՊԿ-ի չափման հանգույցի վերակառուցում և արդիականացում		
				Ռեդուկցիոն հանգույց		
Պաշտոն	ԱՍՀ	Ստորագ.		Փուլ	Թերթ	Թերթեր
				ԱՆ	2	2
				Հատակագիծ Մ1:10 Տեսք 1-1		
				«Հայմուսգազարդ» ՓԲԸ «Ինժեներական կենտրոն» մասնաձյուղ		