

ՊԱՏՎԻՐԱՏՈՒՄ

**ՀՀ ՔԱՂԱՔԱՇԻՆՈՒԹՅԱՆ ՆԱԽԱՐԱՐՈՒԹՅԱՆ
«ՔԱՂԱՔԱՇԻՆԱԿԱՆ ԾՐԱԳՐԵՐԻ ԻՐԱԿԱՆԱՑՄԱՆ
ԳՐԱՍԵՆՅԱԿ»**

**ՄԱՐՏԻՐՈՍ ՍԱՐՅԱՆԻ ՏՈՒՆ- ԹԱՆԳԱՐԱՆԻ ՎԵՐԱԿԱՌՈՒՑՈՒՄ
2-ՐԴ ՓՈՒԼ**

ՀԱՅԱՍՏԱՆԻ ՀԱՆՐԱՊԵՏՈՒԹՅՈՒՆ,
ԵՐԵՎԱՆ, ՍԱՐՅԱՆ Փ., 3

ՊԱՏՎԵՐ՝ N «ՔՆՔԾԻԳ-ԲԸԱՀԱՇՁԲ-15/4»

ՀԱՏՈՐ 1

ԾԱՐՏԱՐԱՊԵՏԱԿԱՆ ԼՈՒԾՈՒՄՆԵՐ
ԿՈՆՍՏՐՈՒԿՏՈՐԱԿԱՆ ՄԱՍ
ՇԻՆԱՐԱՐՈՒԹՅԱՆ ԿԱԶՄԱԿԵՐՊՄԱՆ ՆԱԽԱԳԻԾ

ԱՇԽԱՏԱՆՔԱՅԻՆ ՆԱԽԱԳԻԾ

ԵՐԵՎԱՆ 2015թ

ՆԱԽԱԳԾՈՂ

NST a r c h i t e c t s

«ՆՍԹ Արքիթեքշուր Ստուդիո» ՍՊԸ

ՀՀ, 0010, Երևան, Տպագրիչների փ. 8-23
www.nstarchitects.am

[illegible]



ՍԱՐՅԱՆ Փ.

ՀԱՄԱՁԱՅՆԵՑՎԱԾ Է

ԵՐԵՎԱՆԻ ՔԱՂԱՔԱՊԵՏ՝

Տ. ՄԱՐԳԱՐՅԱՆ

ՀՀ ՔԱՂԱՔԱՇԻՆՈՒԹՅԱՆ
ՆԱԽԱՐԱՐՈՒԹՅԱՆ
«ՔԱՂԱՔԱՇԻՆԱԿԱՆ
ՃՐԱԳՐԵՐԻ
ԻՐԱԿԱՆԱՑՄԱՆ
ԳՐԱՄԵՆՅԱԿ»

ՄԱՐՏԻՐՈՍ
ՍԱՐՅԱՆԻ ՏՈՒՆ-
ԹԱՆԳԱՐԱՆԻ
ՎԵՐԱԿԱՌՈՒՑՈՒՄ

2-ՐԴ ՓՈՒԼ

ՀԱՅԱՍՏԱՆԻ ՀԱՆՐԱՊԵՏՈՒԹՅՈՒՆ,
ԵՐԵՎԱՆ, ՍԱՐՅԱՆ Փ., 3

ՆԱԽԱԳԾԻ ԵՄԲԼԵՄԱՆ

NST

architects

«ՆԱԹ Արքիթեքտուր Ստուդիո»
ՍՊԸ

ՊԵՏԱԿԱՆ ԼԻՑԵՆԶԻԱ՝ 12889
ՀՀ, 0010, ԵՐԵՎԱՆ, ՏՊԱԳՐՈՇԱՆԵՐԻ Փ. 8-23
Հեռ. : (+37460) 527327
www.nstarchitects.am

ԻՆՃԵՆԵՐԱԿԱՆ
ՀԱՄԱԿԱՐԳԵՐԻ ՆԱԽԱԳԾՈՐ:

«ԱՐՏԱՇԵՍ ՊՐՈՋԵԿՏ» ՍՊԸ


ՊԵՏԱԿԱՆ ԼԻՑԵՆԶԻԱ՝ 14540
ՀՀ, 0033, ԵՐԵՎԱՆ, Վ. ՀԱՄԱՐՁԱՌՈՒՑՄԱՆ 12-8
Հեռ. : (+37410) 264571

ԸՆԴՀԱՆՈՒՐ ԾԱՆՈԹՈՒԹՅՈՒՆՆԵՐ:

No.	Բացատրություն	Ամսաթիվ
ՓՈԹՈԽՈՒԹՅՈՒՆՆԵՐ		
ԳԾԱԳՐԻ ԱՆՎԱՆՈՒՄԸ		
ԳԼԽԱԿՈՐ ՀԱՏԱԿԱԳԻԾ		
ՆԱԽԱԳԾԱՅԻՆ ՓՈՒԼ		
ԱՇԽԱՏԱՆՔԱՅԻՆ ՆԱԽԱԳԻԾ		
ԳԾԱԳՐԻ ՀԱՄԱՐԸ	ԱՄՍԱԹԻՎ	
	ՆԱԽ. ՀԱՄԱՐԸ	
	ՄԱՍՇՏԱԲ	
ՆԳՏ Ի. ՆԵՐՍԻՍՅԱՆ		

All drawings and written material appearing
herein constitute original and unpublished work
of the Architect and may not be used or
disclosed without prior written consent of the
Architects.

Copyright 2015 NST Architects

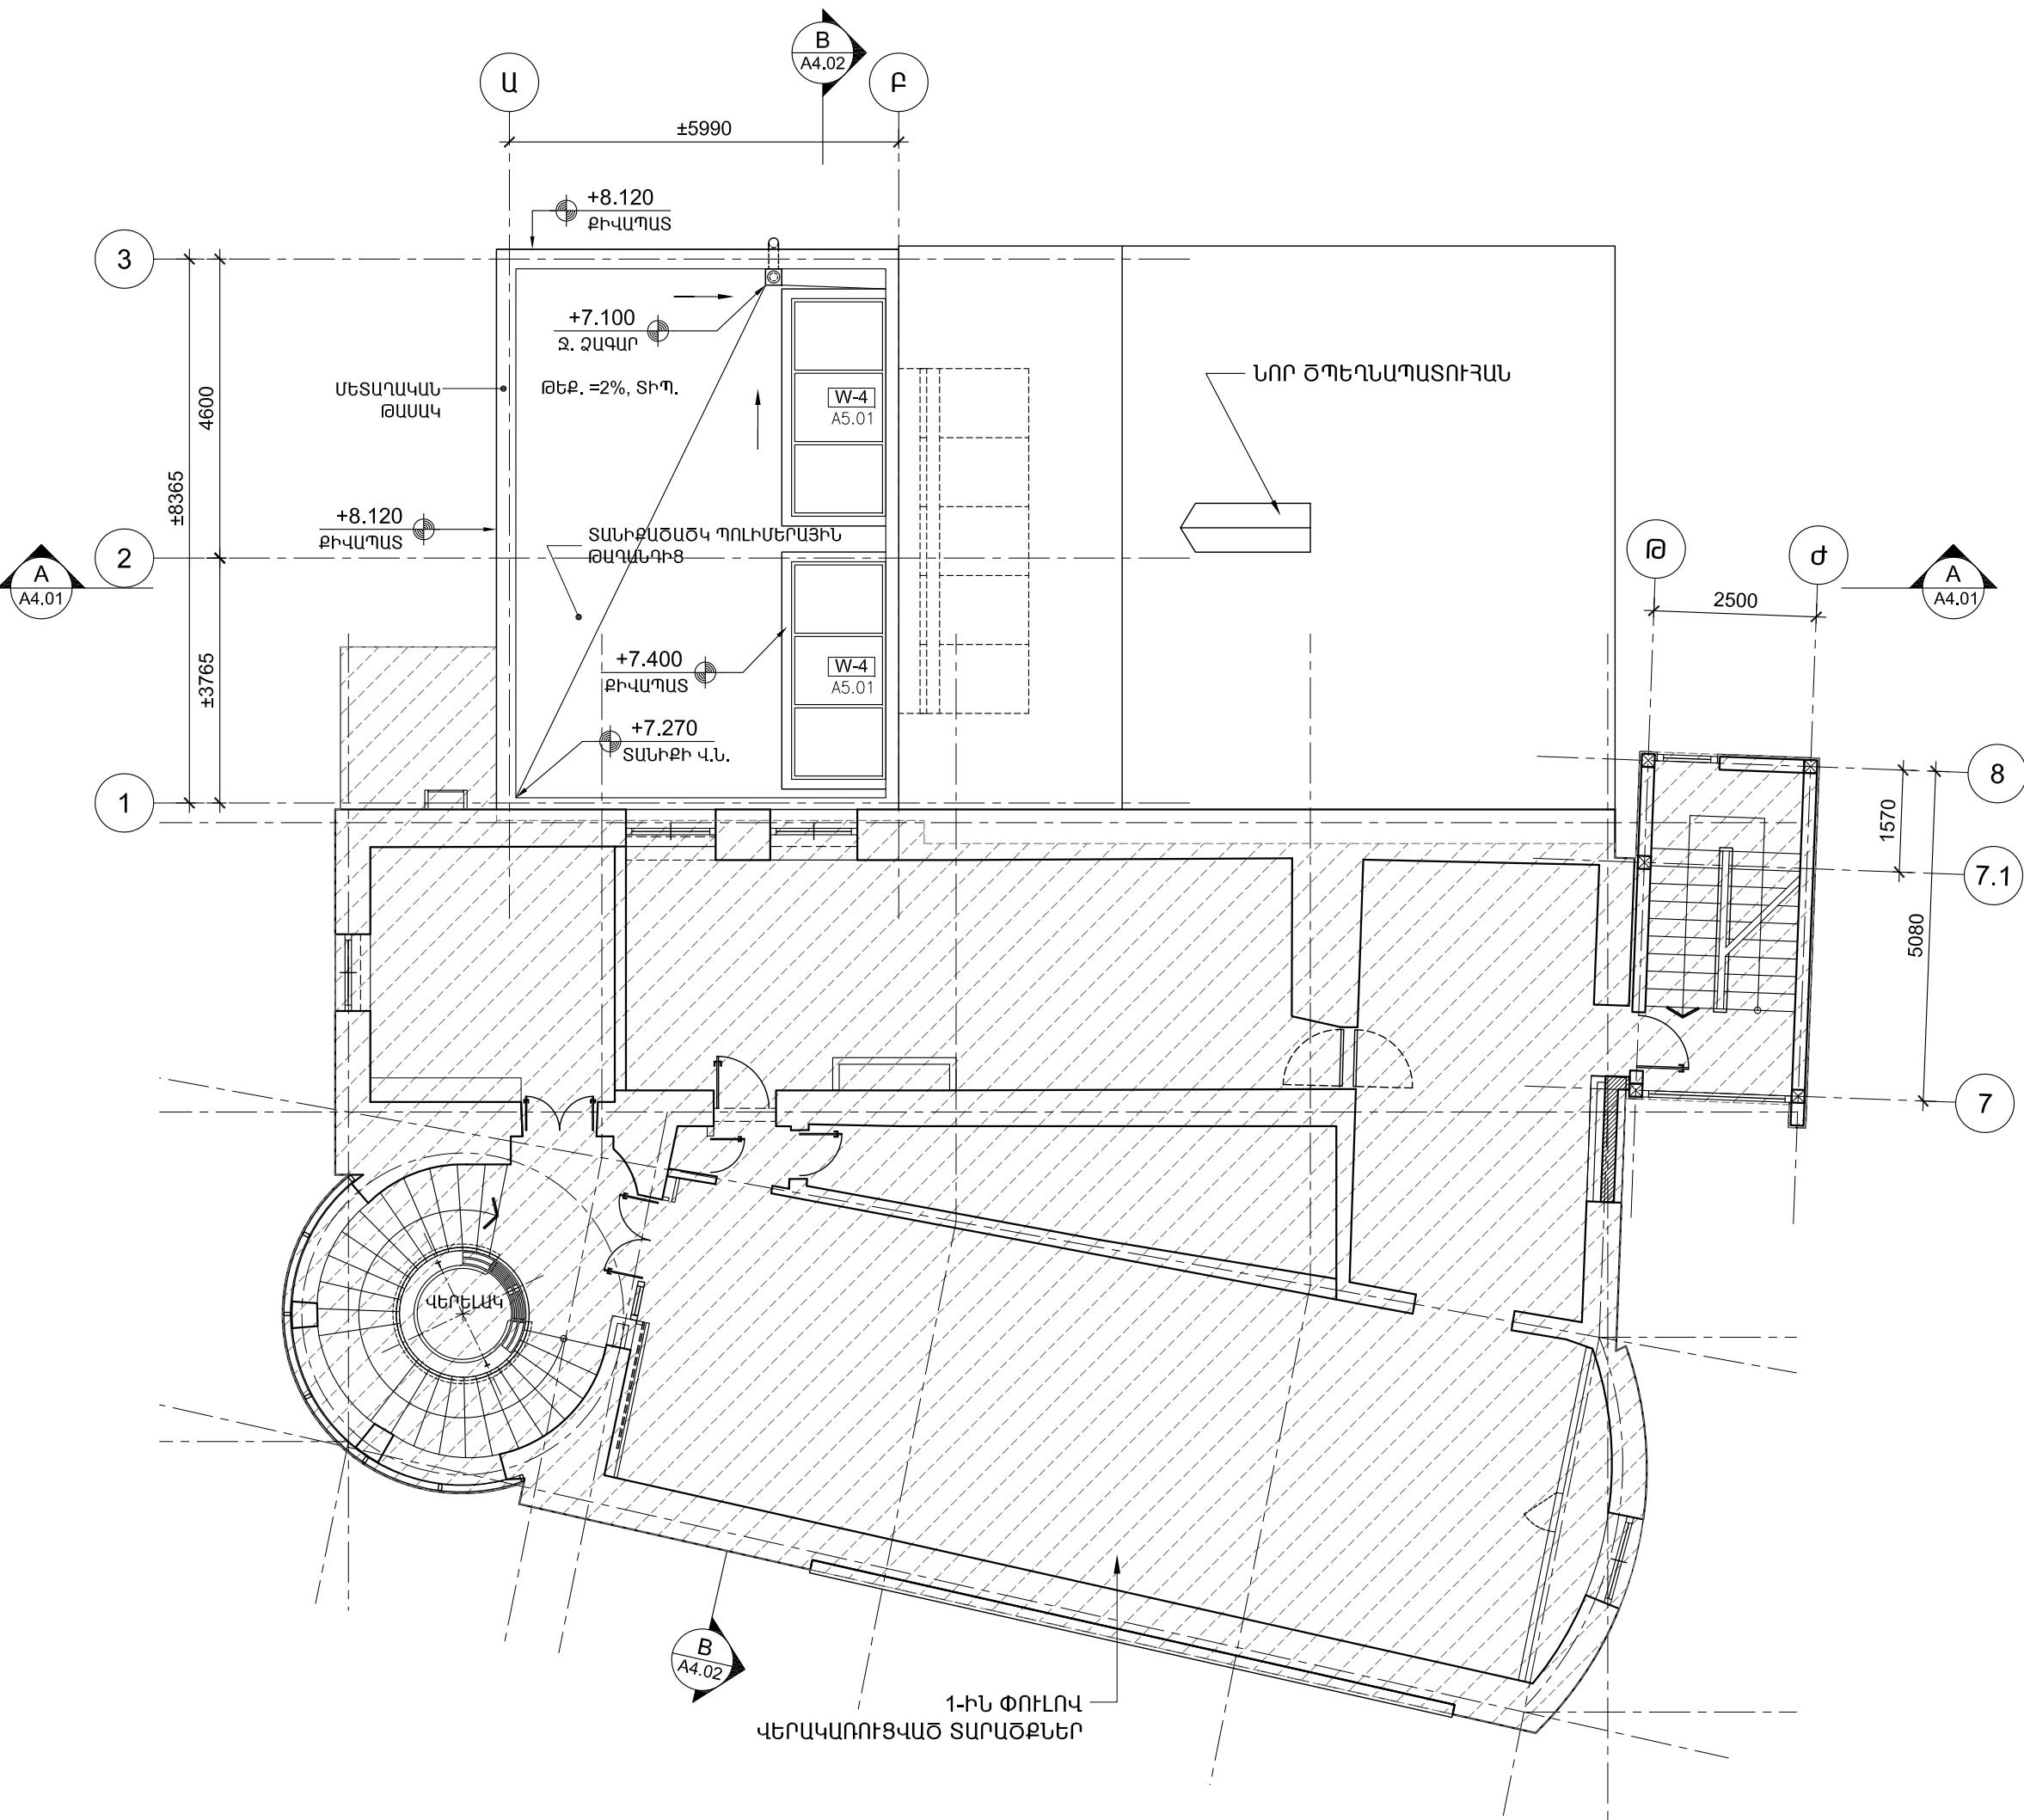

ՀՀ ՔԱՂԱՔԱՇԻՆՈՒԹՅԱՆ
ՆԱԽԱՐԱՐՈՒԹՅԱՆ
«ՔԱՂԱՔԱՇԻՆԱԿԱՆ
ԾՐԱԳՐԵՐԻ
ԻՐԱԿԱՆՑՄԱՆ
ԳՐԱՍԵՆՅԱԿ»

ՄԱՐՏԻՐՈՍ
ՍԱՐՅԱՆԻ ՏՈՒՆ-
ԹԱՆԳԱՐԱՆԻ
ՎԵՐԱԿԱՌՈՒՑՈՒՄ
2-ՐԴ ՓՈՒԼ

ՀԱՅԱՍՏԱՆԻ ՀԱՆՐԱՊԵՏՈՒԹՅՈՒՆ,
ԵՐԵՎԱՆ, ՍԱՐՅԱՆ Փ., 3

ՆԱԽԱԳԾԻ ԵՄԵՏՈՐՆԵՐ
NST architects

«ՆՍԹ Արքիտեկտս Ստուդիո»
ՍՊԸ
ՊԵՏԱԿԱՆ ԼԻՑԵՆԶԻԱՅԻՆ 12889
ՀՀ, 0010, ԵՐԵՎԱՆ, ՏՊԱԳՐՈՇԱՆԵՐԻ Փ. 8-23
Հեռ. : (+37460) 527327
www.nstarchitects.am

ԻՆՏԵՆՏԻՎԱԿԱՆ
ՀԱՄԱԿԱՐԳԵՐԻ ՆԱԽԱԳԾՈՐ:

«ԱՐՏԱՇԵՍ ՊՐՈՋԵԿՏ» ՍՊԸ
ՊԵՏԱԿԱՆ ԼԻՑԵՆԶԻԱՅԻՆ 14540
ՀՀ, 0033, ԵՐԵՎԱՆ, Վ. ՀԱՐԱՐՈՇՈՒՄՅԱՆ 12-8
Հեռ. : (+37410) 264571

ԸՆԴՀԱՆՈՒՐ ԾԱՆՈԹՈՒՐՈՒՆԵՐ:

No.	Բացատրություն	Ամսաթիվ
-----	---------------	---------

ՓՈՓՈԽՈՒԹՅՈՒՆՆԵՐ

ԳԾԱԳՐԻ ԱՆՎԱՆՈՒՄԸ

ՏԱՆԻՔԻ ՀԱՏԱԿԱԳԻԾ


ՆԱԽԱԳԾՈՒՄԻ ՓՈՒԼ
ԱՇԽԱՏԱՆՔԱՅԻՆ ՆԱԽԱԳԻԾ

ԳԾԱԳՐԻ ՀԱՄԱՐԸ	ԱՄՍԱԹԻՎ
	31.07.2015
	ՆԱԽ. ՀԱՄԱՐԸ
	048-15
A2-03	ՄԱՍՇՏԱԲ
	1:100

ՆԳՑ Ի. ՆԵՐՄԻՍՅԱՆ

All drawings and written material appearing
herein constitute original and unpublished work
of the Architect and may not be used or
disclosed without prior written consent of the
Architects.

Copyright 2015 NST Architects

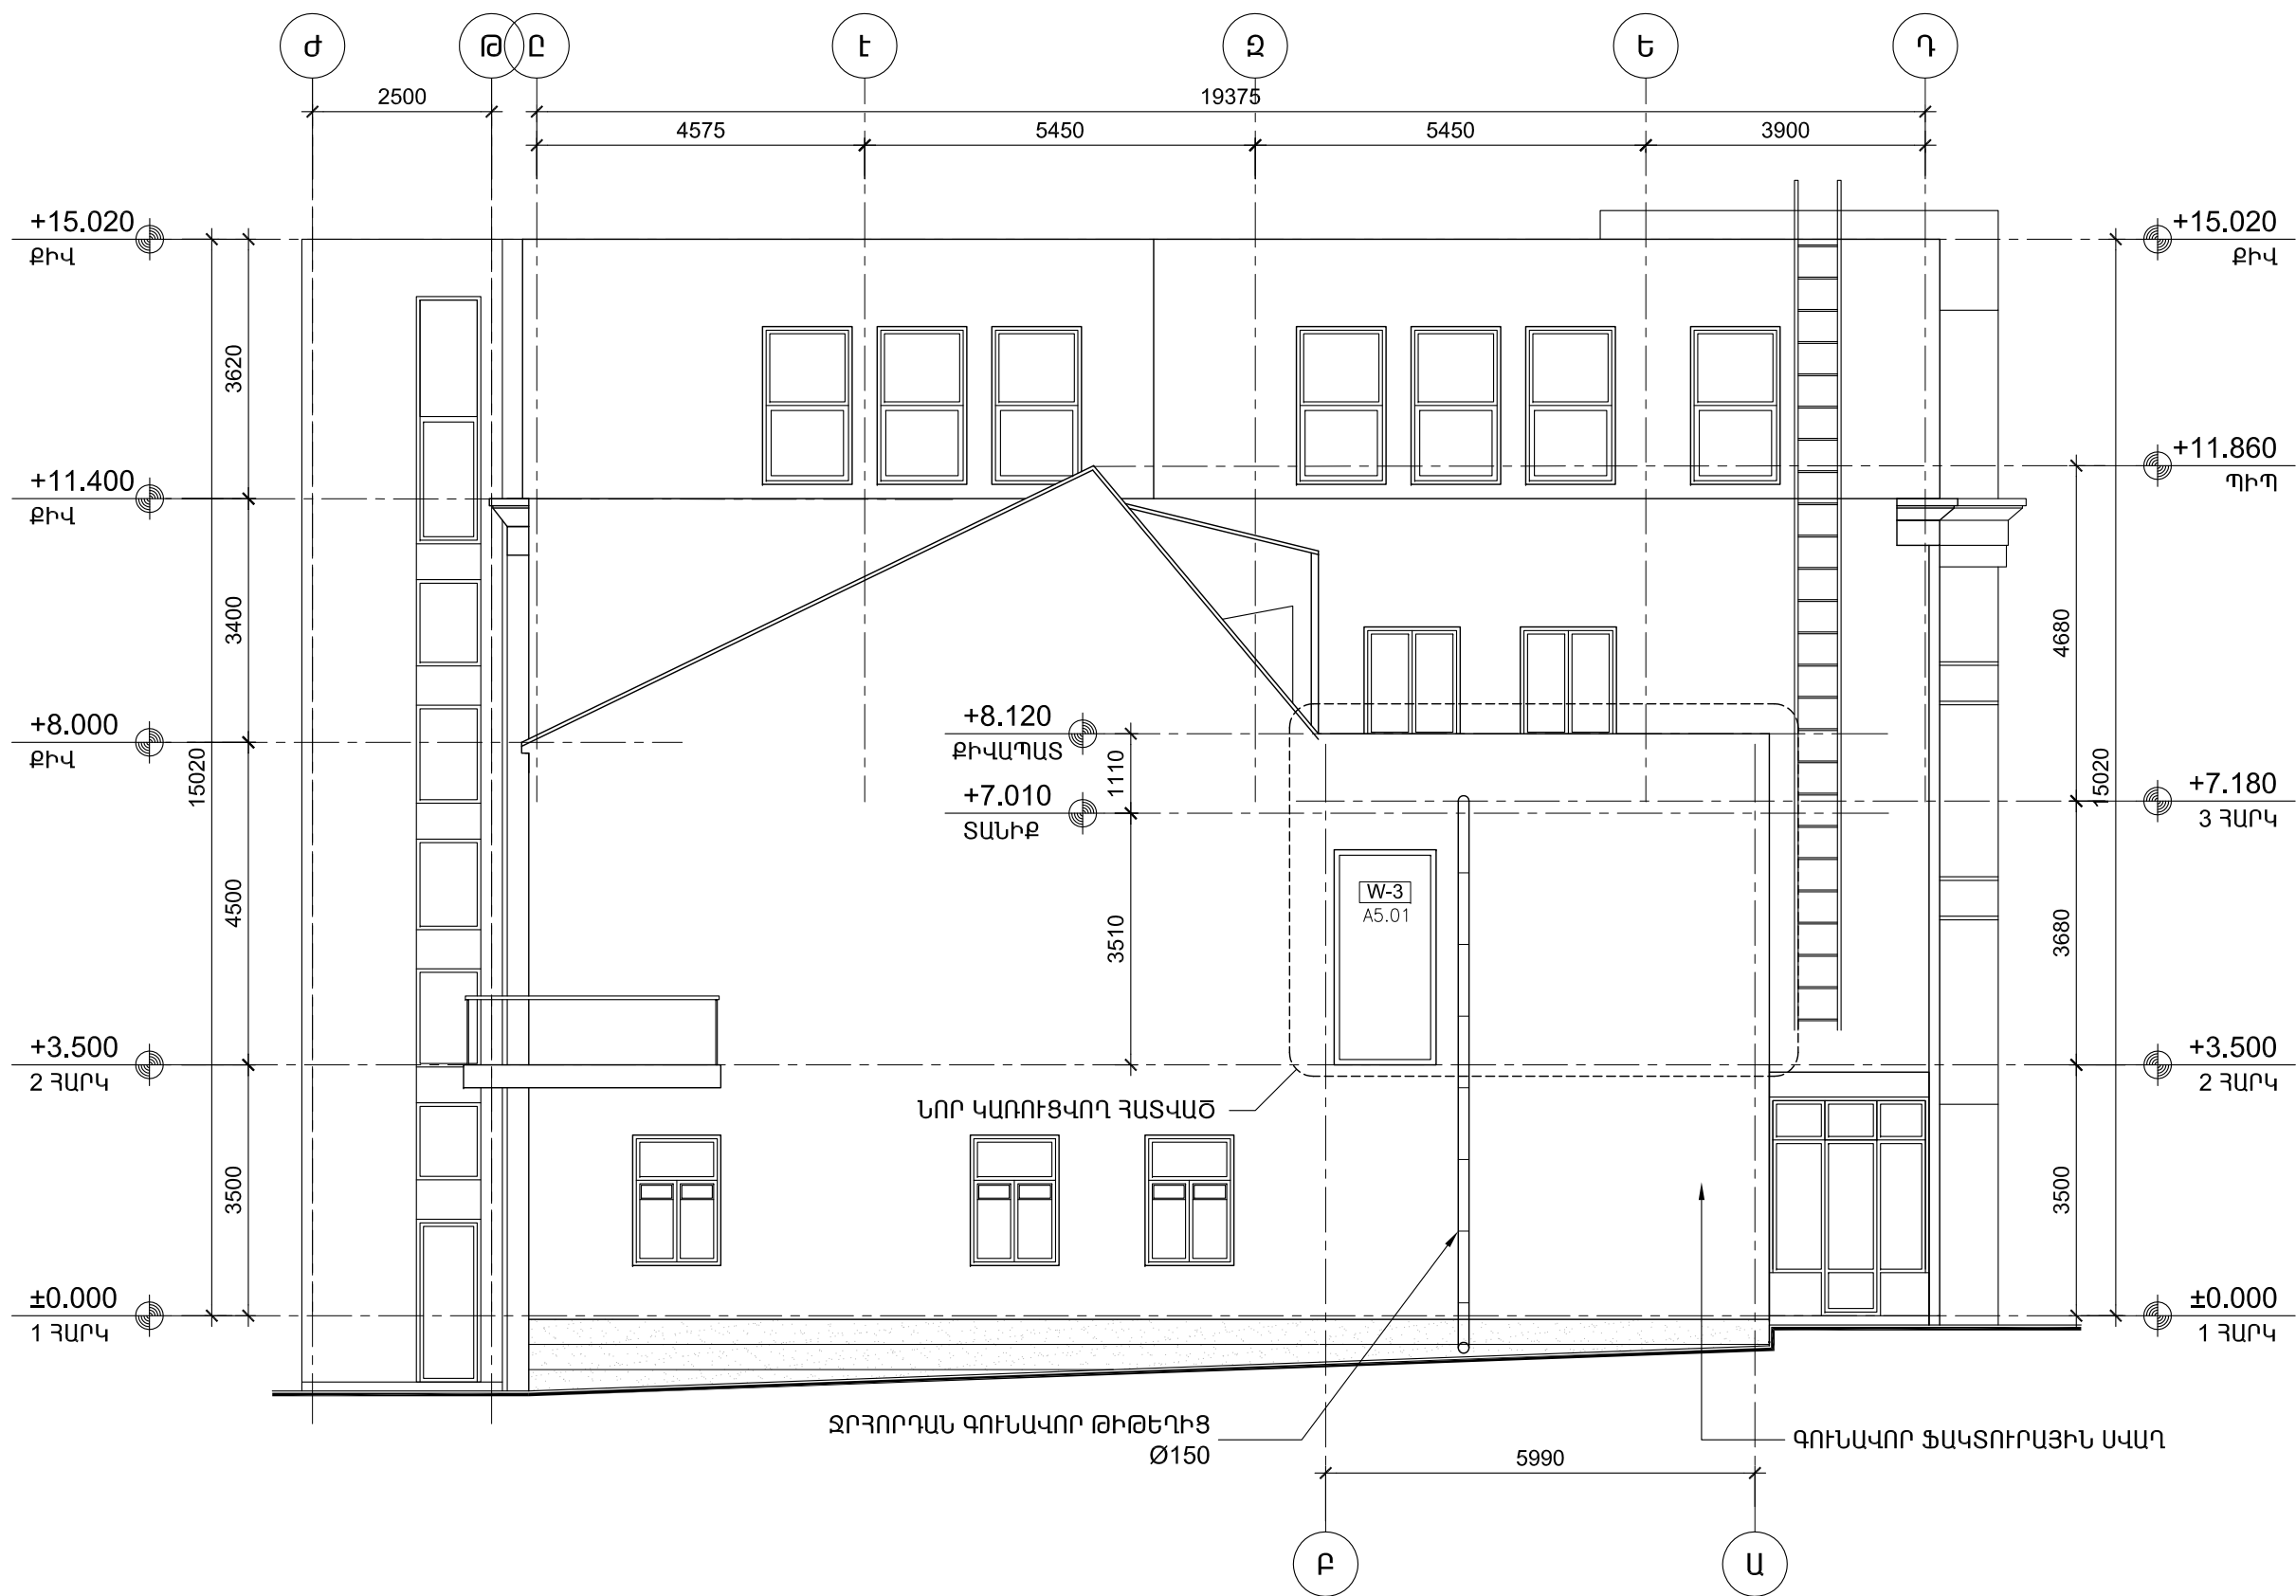

ՀՀ ՔԱՂԱՔԱՇԻՆՈՒԹՅԱՆ
ՆԱԽԱՐԱՐՈՒԹՅԱՆ
«ՔԱՂԱՔԱՇԻՆԱԿԱՆ
ԾՐԱԳՐԵՐԻ
ԻՐԱԿԱՆԱՑՄԱՆ
ԳՐԱՍԵՆՅԱԿ»

ՄԱՐՏԻՐՈՍ
ՍԱՐՅԱՆԻ ՏՈՒՆ-
ԹԱՆԳԱՐԱՆԻ
ՎԵՐԱԿԱՌՈՒՑՈՒՄ

2-ՐԴ ՓՈՒԼ

ՀԱՅԱՍՏԱՆԻ ՀԱՆՐԱՊԵՏՈՒԹՅՈՒՆ,
ԵՐԵՎԱՆ, ՍԱՐՅԱՆ Փ., 3

ՆԱԽԱԳԾԻ ԵՄԵՏՈՐԱՊԵՏ

NSTarchitects

«ՆՍԹ Արքիթեքշուր Ստուդիո»
ՍՊԸ

ՊԵՏԱԿԱՆ ԼԻՑԵՆԶԻԱՎՈՐ 12889
ՀՀ, 0010, ԵՐԵՎԱՆ, ՏՊԱԳՐԻՉՆԵՐԻ Փ. 8-23
Հեռ. : (+37460) 527327
www.nstarchitects.am


ԻՆՏԵՆՏԻՎԱԿԱՆ
ՀԱՄԱԿԱՐԳԵՐԻ ՆԱԽԱԳԾՈՐ:

«ԱՐՏԱՇԵՍ ՊՐՈԶԵԿՏ» ՍՊԸ

ՊԵՏԱԿԱՆ ԼԻՑԵՆԶԻԱՎՈՐ 14540
ՀՀ, 0033, ԵՐԵՎԱՆ, Վ. ՀԱՄԱՐՉՈՒՄՅԱՆ 12-8
Հեռ. : (+37410) 264571

ԸՆԴՀԱՆՈՒՐ ԾԱՆՈԹՈՒԹՅՈՒՆՆԵՐ:

No.	Բացատրություն	Ամսաթիվ		
ՓՈՓՈԽՈՒԹՅՈՒՆՆԵՐ				
ԳԾԱԳՐԻ ԱՆՎԱՆՈՒՄԸ				
ԿՈՂԱՅԻՆ (ՀԱՐԱՎԱՅԻՆ) ՃԱԿԱՏ				
ՆԱԽԱԳԾՅԻՆ ՓՈՒԼ ԱՇԽԱՏԱՆՔԱՅԻՆ ՆԱԽԱԳԻԾ				
ԳԾԱԳՐԻ ՀԱՄԱՐԸ	ԱՄՍԱԹԻՎ	31.07.2015		
	ՆԱԽ. ՀԱՄԱՐԸ	048-15		
	ՄԱՍՇՏԱՔ	1:100		
ՆԳՏ Ի. ՆԵՐՍԻՍՅԱՆ				
All drawings and written material appearing herein constitute original and unpublished work of the Architect and may not be used or disclosed without prior written consent of the Architects.				
Copyright 2015 NST Architects				

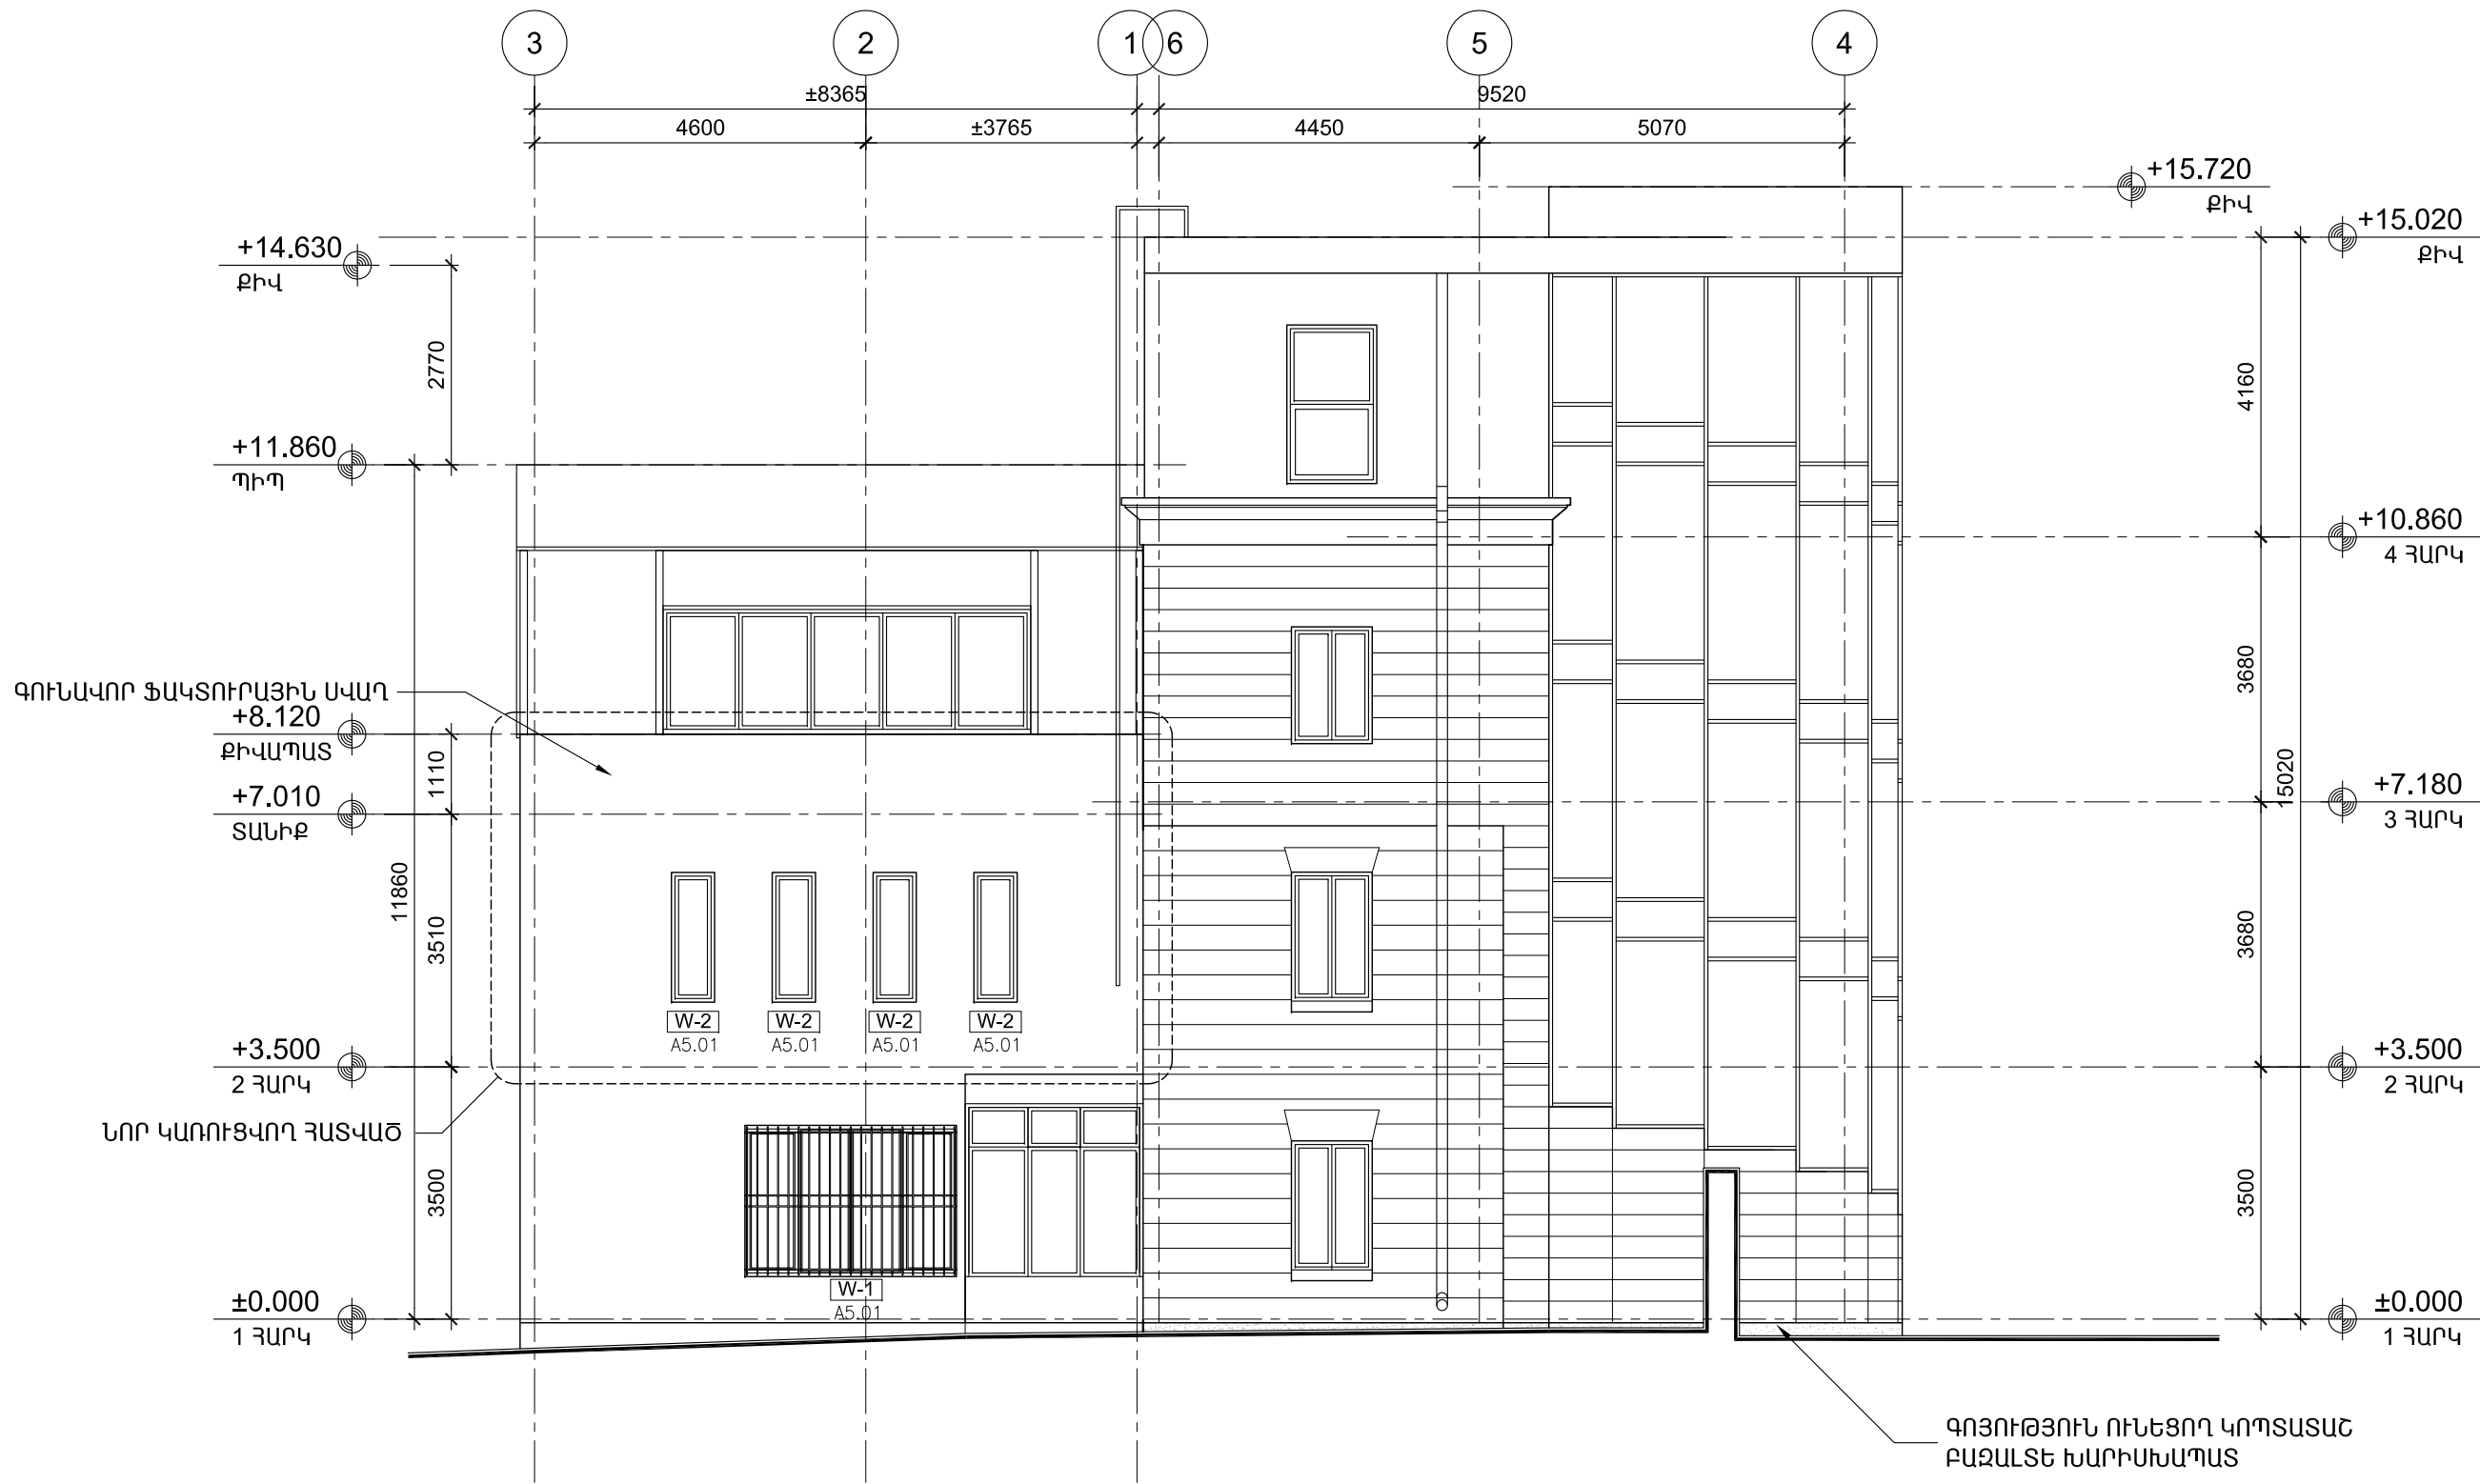

ՀՀ ՔԱՂԱՔԱՇԻՆՈՒԹՅԱՆ
ՆԱԽԱՐԱՐՈՒԹՅԱՆ
«ՔԱՂԱՔԱՇԻՆԱԿԱՆ
ԾՐԱԳՐԵՐԻ
ԻՐԱԿԱՆԱՑՄԱՆ
ԳՐԱՍԵՆՅԱԿ»

ՄԱՐՏԻՐՈՍ
ՍԱՐՅԱՆԻ ՏՈՒՆ-
ԹԱՆԳԱՐԱՆԻ
ՎԵՐԱԿԱՌՈՒՑՈՒՄ

2-ՐԴ ՓՈՒԼ

ՀԱՅԱՍՏԱՆԻ ՀԱՆՐԱՊԵՏՈՒԹՅՈՒՆ,
ԵՐԵՎԱՆ, ՍԱՐՅԱՆ Փ., 3

ՆԱԽԱԳԾԻ ԵՄԵՏՈՒՄ

NST architects

«ՆԱԹ ԱՐՔԻԹԵԽՆՈՐ ՍՏՈՒՂԻՈՒ»
ՍՊԸ

ՊԵՏԱԿԱՆ ԼԻՑԵՆԶԻԱՅԻՆ 12889
ՀՀ, 0010, ԵՐԵՎԱՆ, ՏՊԱԳՐՈՇՆԵՐԻ Փ. 8-23
Հեռ. : (+37460) 527327
www.nstarchitects.am

ԻՆԺԵՆԵՐԱԿԱՆ
ՀԱՄԱԿԱՐԳԵՐԻ ՆԱԽԱԳԾՈՐ:

«ԱՐՏԱՇԵՍ ՊՐՈԶԵԿՏ» ՍՊԸ

ՊԵՏԱԿԱՆ ԼԻՑԵՆԶԻԱՅԻՆ 14540
ՀՀ, 0033, ԵՐԵՎԱՆ, Վ. ՀԱՄԱՐՉՈՒԹՅԱՆ 12-8
Հեռ. : (+37410) 264571

ԸՆԴՀԱՆՈՒՐ ԾԱՆՈԹՈՒԹՅՈՒՆՆԵՐ:

No. Բացառությունները Ամսաթիվ

ՓՈՓՈԽՈՒԹՅՈՒՆՆԵՐ

ԳԾԱԳՐԻ ԱՆՎԱՆՈՒՄԸ

ԿՈՂԱՅԻՆ (ԱՐԵՎԵԼՅԱՆ)
ՃԱԿԱՏ


ՆԱԽԱԳԾՅԻՆ ՓՈՒԼ
ԱՇԽԱՏԱՆՔԱՅԻՆ ՆԱԽԱԳԻԾ

A3-02	ԳԾԱԳՐԻ ՀԱՄԱՐԸ	ԱՄՍԱԹԻՎ 31.07.2015
		ՆԱԽ. ՀԱՄԱՐԸ 048-15
		ՄԱՍՇՏԱԲ 1:100

ՆԳՏ Ի. ՆԵՐՍԻՍՅԱՆ

All drawings and written material appearing
herein constitute original and unpublished work
of the Architect and may not be used or
disclosed without prior written consent of the
Architects.

Copyright 2015 NST Architects

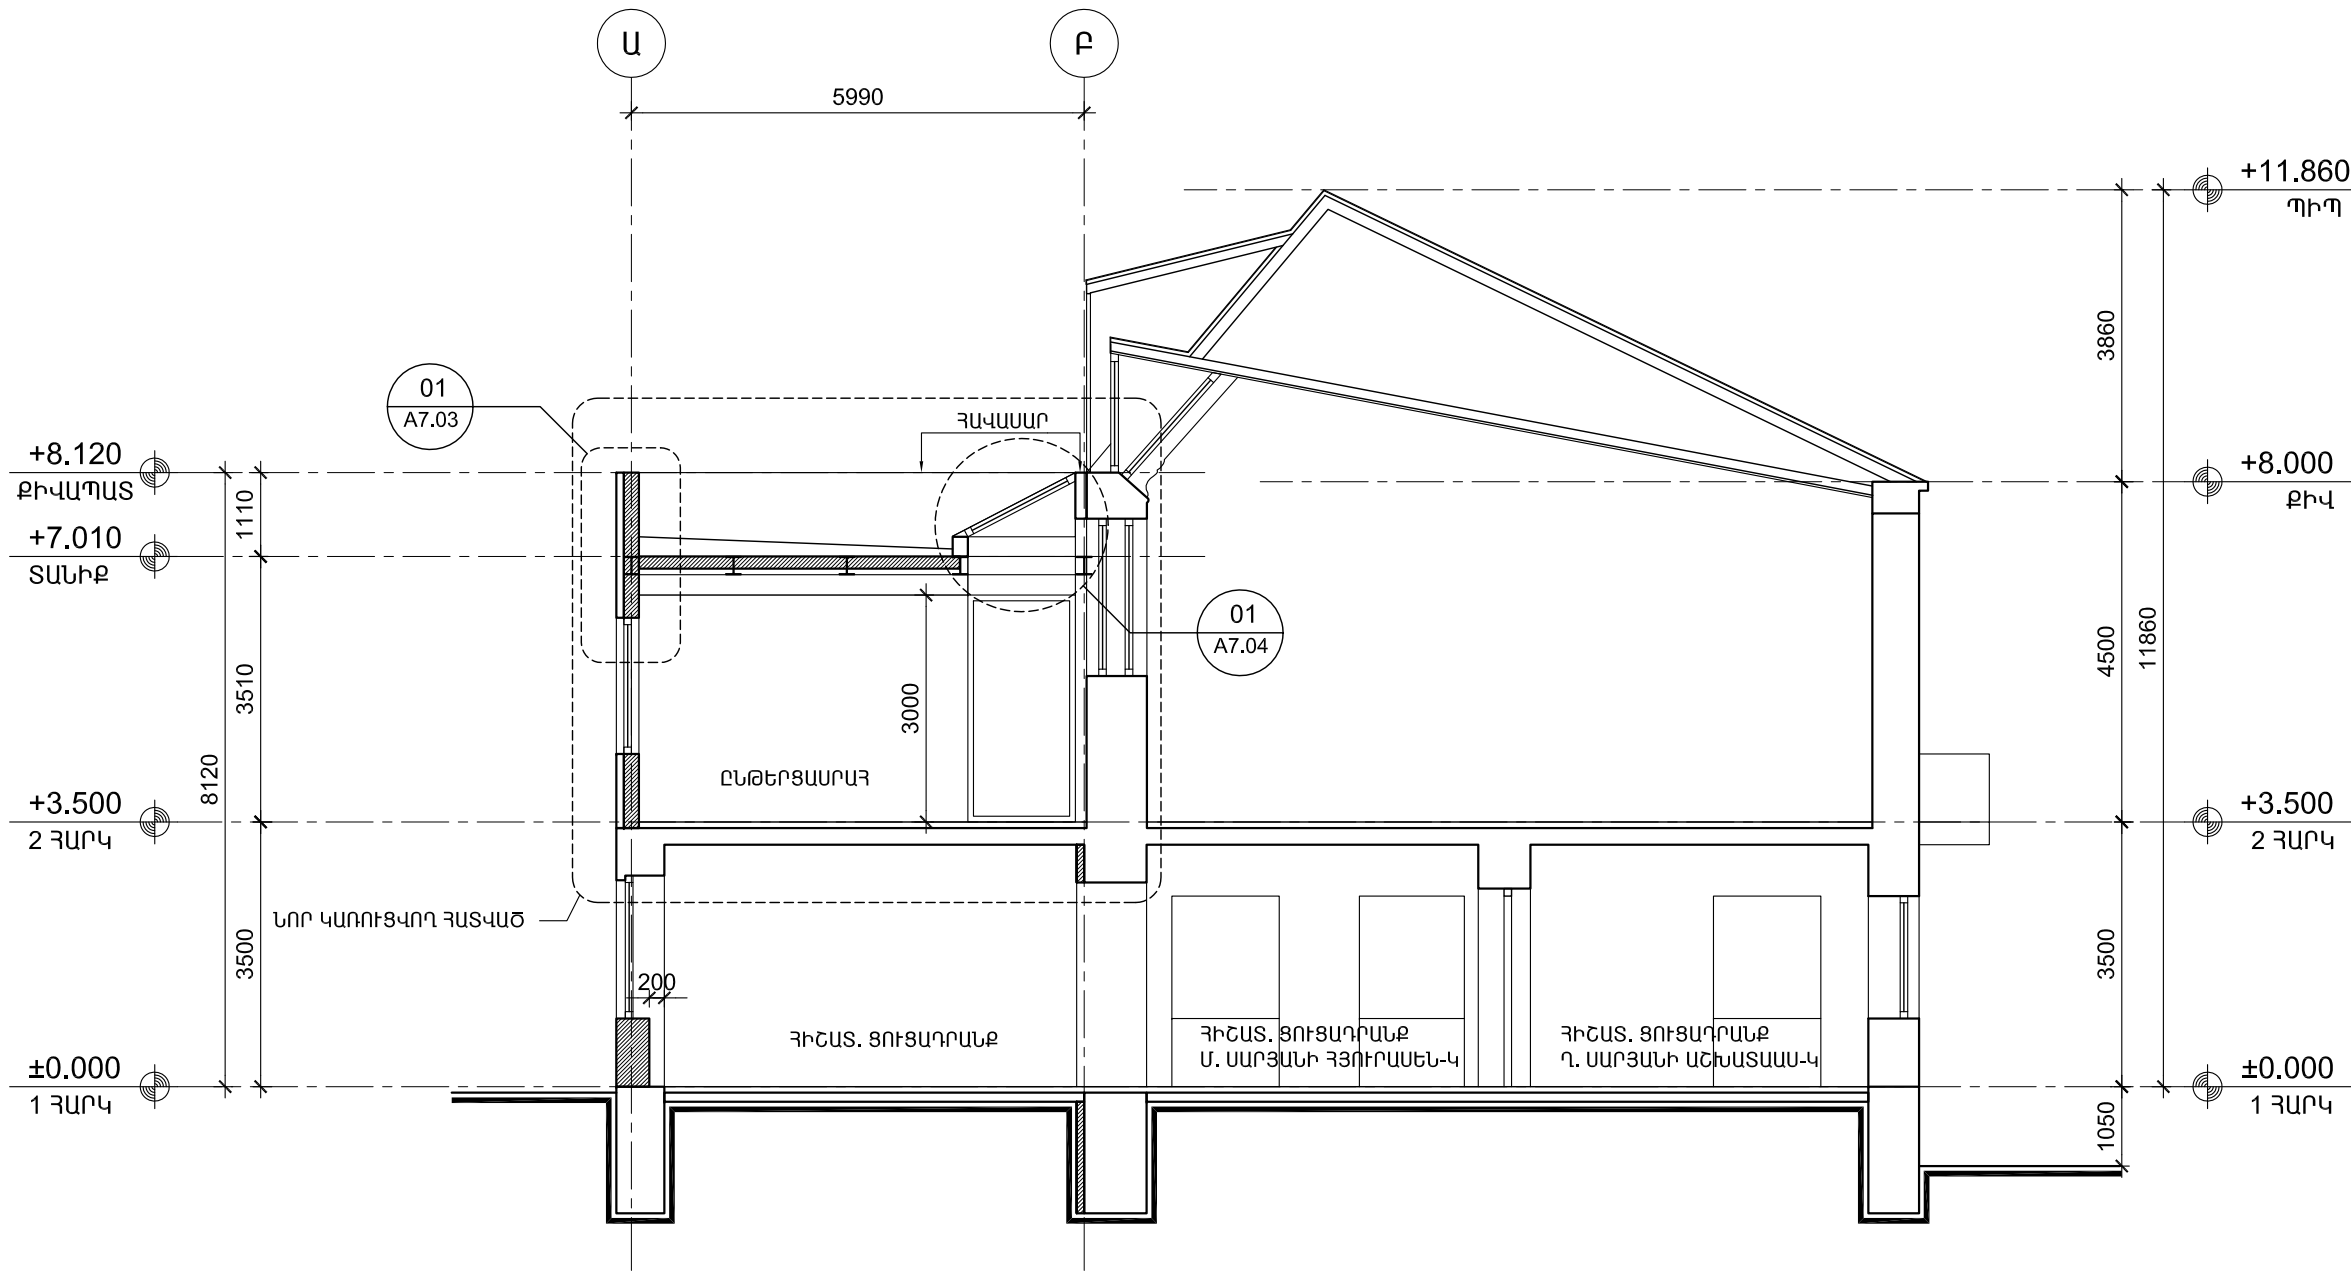

ՀՀ ՔԱՂԱՔԱՇԻՆՈՒԹՅԱՆ
ՆԱԽԱՐԱՐՈՒԹՅԱՆ
«ՔԱՂԱՔԱՇԻՆԱԿԱՆ
ԾՐԱԳՐԵՐԻ
ԻՐԱԿԱՆԱՑՄԱՆ
ԳՐԱՍԵՆՅԱԿ»

ՄԱՐՏԻՐՈՍ
ՍԱՐՅԱՆԻ ՏՈՒՆ-
ԹԱՆԳԱՐԱՆԻ
ՎԵՐԱԿԱՌՈՒՑՈՒՄ

2-ՐԴ ՓՈՒԼ

ՀԱՅԱՍՏԱՆԻ ՀԱՆՐԱՊԵՏՈՒԹՅՈՒՆ,
ԵՐԵՎԱՆ, ՍԱՐՅԱՆ Փ., 3

ՆԱԽԱԳԾԻ ԵՄՈՏՈՐԱՊԵՏ
NST architects

«ՆՍԹ Արքիթեքշուր Ստուդիո»
ՍՊԸ
ՊԵՏԱԿԱՆ ԼԻՑԵՆԶԻԱՎ 12889
ՀՀ, 0010, ԵՐԵՎԱՆ, ՏՊԱԳՐԻՉՆԵՐԻ Փ. 8-23
Հեռ. : (+37460) 527327
www.nstarchitects.am

ԻՆԺԵՆԵՐԱԿԱՆ
ՀԱՄԱԿԱՐԳԵՐԻ ՆԱԽԱԳԾՈՐ:
«ԱՐՏԱՇԵՍ ՊՐՈՋԵԿՏ» ՍՊԸ
ՊԵՏԱԿԱՆ ԼԻՑԵՆԶԻԱՎ 14540
ՀՀ, 0033, ԵՐԵՎԱՆ, Վ. ՀԱՍՏԱՐԱՐՉՈՒՄՅԱՆ 12-8
Հեռ. : (+37410) 264571

ԸՆԴՀԱՆՈՒՐ ԾԱՆՈԹՈՒԹՅՈՒՆՆԵՐ:

No.	Բացատրություն	Ամսաթիվ
-----	---------------	---------

ՓՈԹՈԽՈՒԹՅՈՒՆՆԵՐ

ԳԾԱԳՐԻ ԱՆՎԱՆՈՒՄԸ


ԿՏՐՎԱԾՔ «B-B»

ՆԱԽԱԳԾԱՅԻՆ ՓՈՒԼ
ԱՇԽԱՏԱՆՔԱՅԻՆ ՆԱԽԱԳԻԾ

A4-01	ԱՄՍԱԹԻՎ
	31.07.2015
	ՆԱԽ. ՀԱՄԱՐԸ
	048-15
	ՄԱՍՇՏԱՔ
	1:100

ՆԳՑ Ի. ՆԵՐՍԻՍՅԱՆ

All drawings and written material appearing
herein constitute original and unpublished work
of the Architect and may not be used or
disclosed without prior written consent of the
Architects.
Copyright 2015 NST Architects

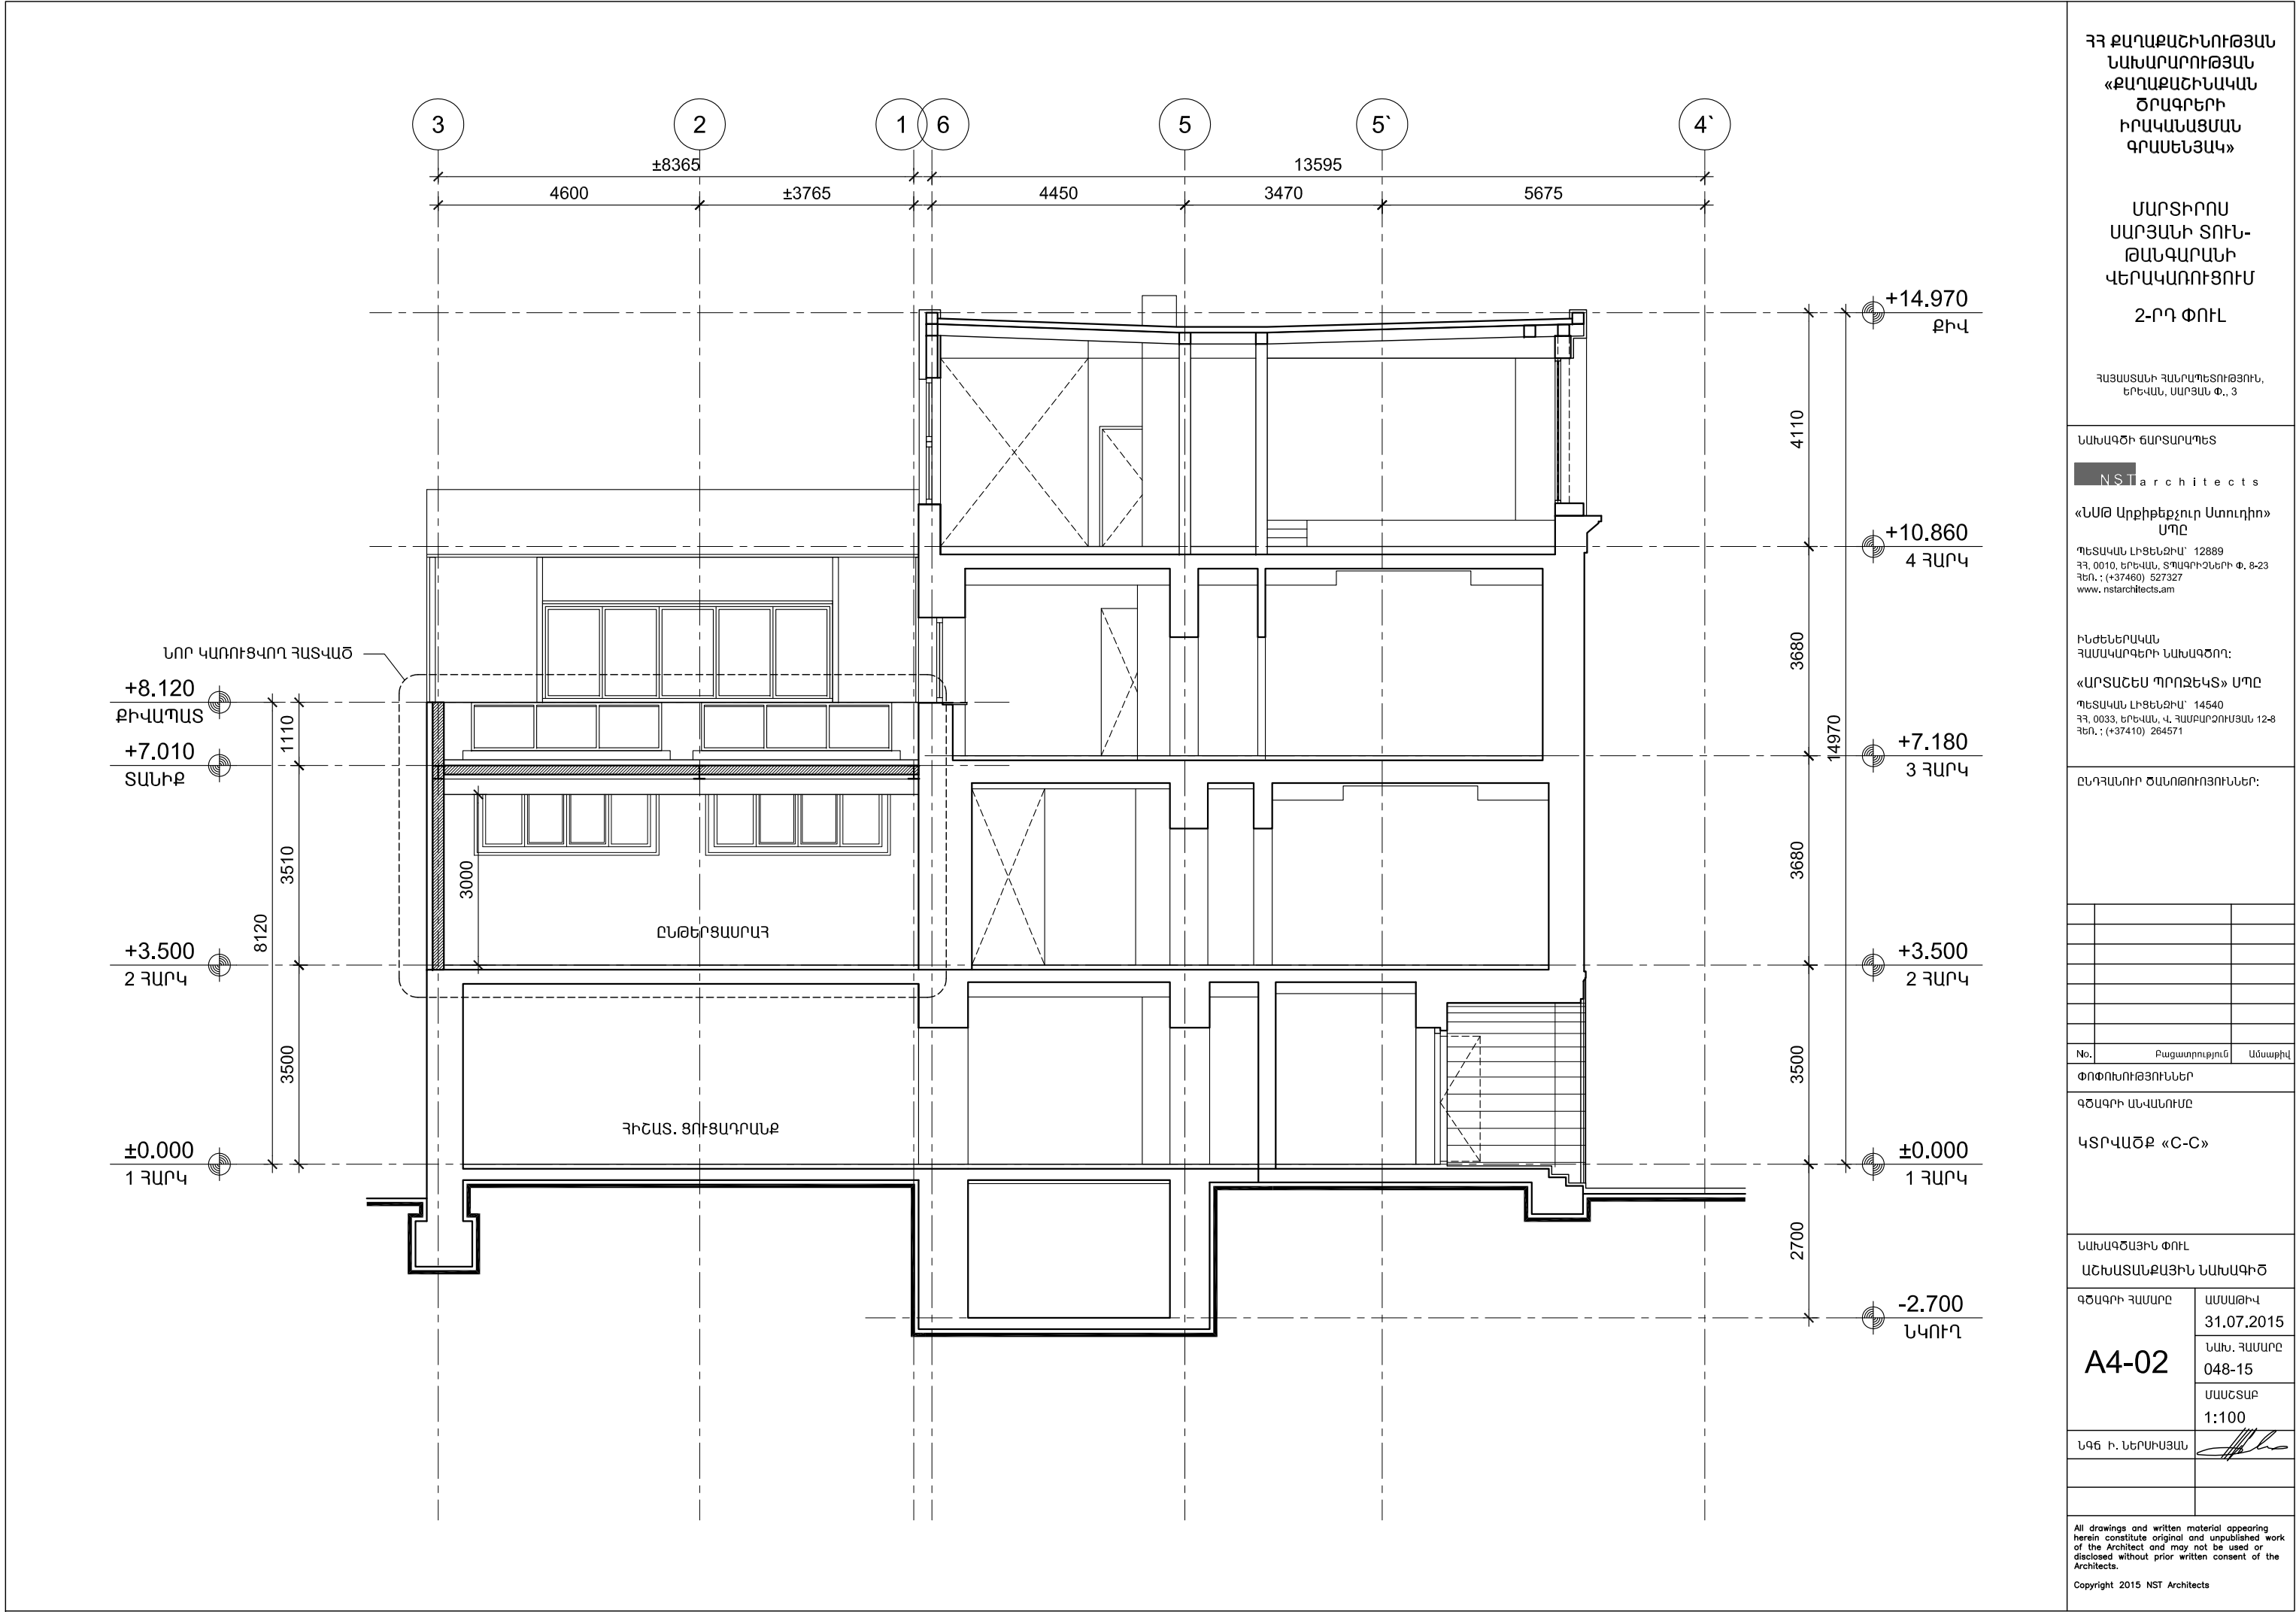

ՀՀ ՔԱՂԱՔԱՇԻՆՈՒԹՅԱՆ
ՆԱԽԱՐԱՐՈՒԹՅԱՆ
«ՔԱՂԱՔԱՇԻՆԱԿԱՆ
ԾՐԱԳՐԵՐԻ
ԻՐԱԿԱՆԱՑՄԱՆ
ԳՐԱՍԵՆՅԱԿ»

ՄԱՐՏԻՐՈՍ
ՍԱՐՅԱՆԻ ՏՈՒՆ-
ԹԱՆԳԱՐԱՆԻ
ՎԵՐԱԿԱՌՈՒՑՈՒՄ

2-ՐԴ ՓՈՒԼ

ՀԱՅԱՍՏԱՆԻ ՀԱՆՐԱՊԵՏՈՒԹՅՈՒՆ,
ԵՐԵՎԱՆ, ՍԱՐՅԱՆ Փ., 3

ՆԱԽԱԳԾԻ ԵՄԲԵԼՈՒՄԵՏ

NST architects

«ՆՍԹ Արքիթեկթս» ՍՊԸ

ՊԵՏԱԿԱՆ ԼԻՑԵՆԶԻԱՅ 12889
ՀՀ, 0010, ԵՐԵՎԱՆ, ՏՊԱԳՐԻՉՆԵՐԻ Փ. 8-23
Հեռ. : (+37460) 527327
www.nstarchitects.am

ԻՆԺԵՆԵՐԱԿԱՆ
ՀԱՄԱԿԱՐԳԵՐԻ ՆԱԽԱԳԾՈՐ:

«ԱՐՏԱՇԵՆ ՊՐՈԶԵԿՏ» ՍՊԸ

ՊԵՏԱԿԱՆ ԼԻՑԵՆԶԻԱՅ 14540
ՀՀ, 0033, ԵՐԵՎԱՆ, Վ. ՀԱՄԱՐԱՐՉՈՒՄՅԱՆ 12-8
Հեռ. : (+37410) 264571

ԸՆԴՀԱՆՈՒՐ ԾԱՆՈԹՈՒԹՅՈՒՆՆԵՐ:

No. Բացառությունը Ամսաթիվ

ՓՈՓՈԽՈՒԹՅՈՒՆՆԵՐ

ԳԾԱԳՐԻ ԱՆՎԱՆՈՒՄԸ

ԿՏՐԱՎԱԾՔ «C-C»

ՆԱԽԱԳԾԱՅԻՆ ՓՈՒԼ

ԱՇԽԱՏԱՆՔԱՅԻՆ ՆԱԽԱԳԻԾ

ԳԾԱԳՐԻ ՀԱՄԱՐԸ

ԱՄՍԱԹԻՎ

31.07.2015

ՆԱԽ. ՀԱՄԱՐԸ

048-15


ՄԱՍՇՏԱՔ

1:100

ՆԳՑ Ի. ՆԵՐՍԻՍՅԱՆ

All drawings and written material appearing
herein constitute original and unpublished work
of the Architect and may not be used or
disclosed without prior written consent of the
Architects.


Copyright 2015 NST Architects

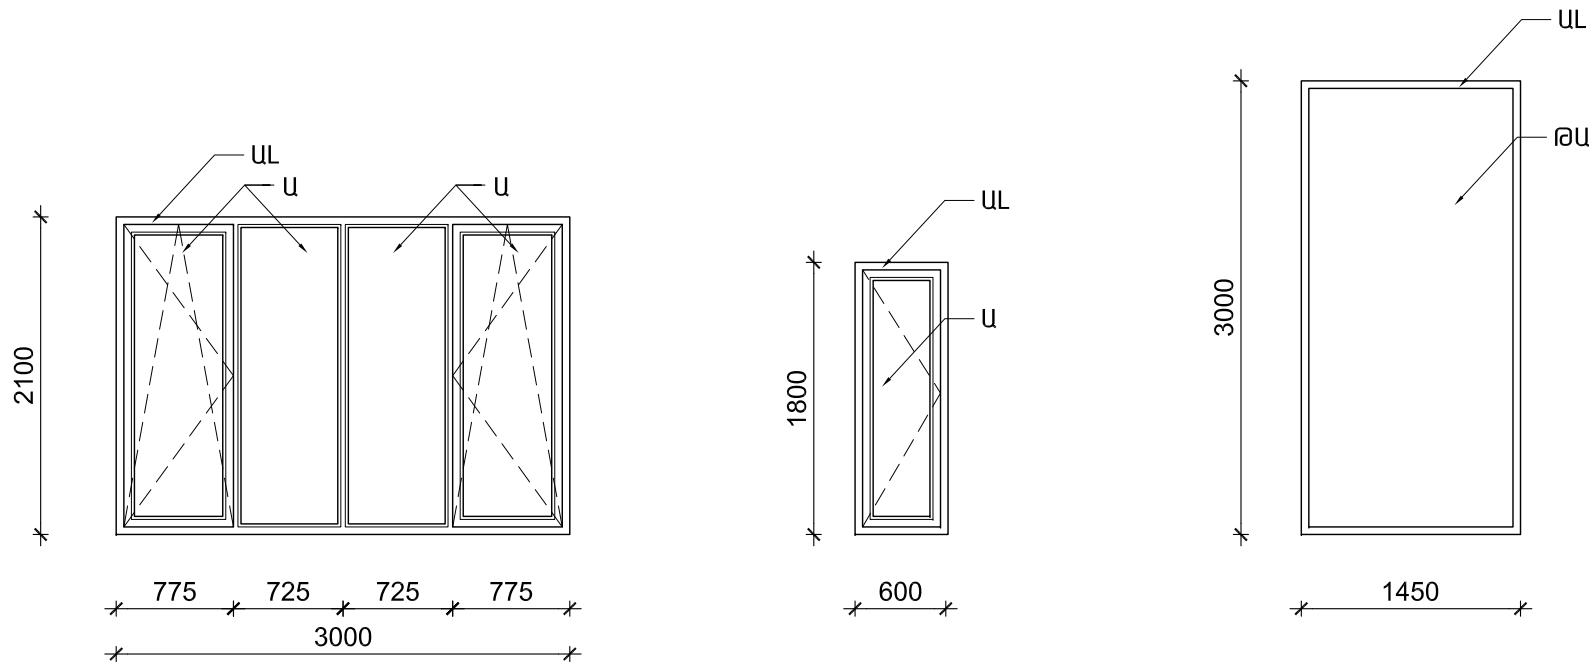

W-1
ԱԼՅՈՒՄԻՆԵ ՊԱՏՈՒՀԱՆ
1 ՀԱՏ

W-2
ԱԼՅՈՒՄԻՆԵ ՊԱՏՈՒՀԱՆ
4 ՀԱՏ

W-3
ԱԼՅՈՒՄԻՆԵ ՊԱՏՈՒՀԱՆ
1 ՀԱՏ

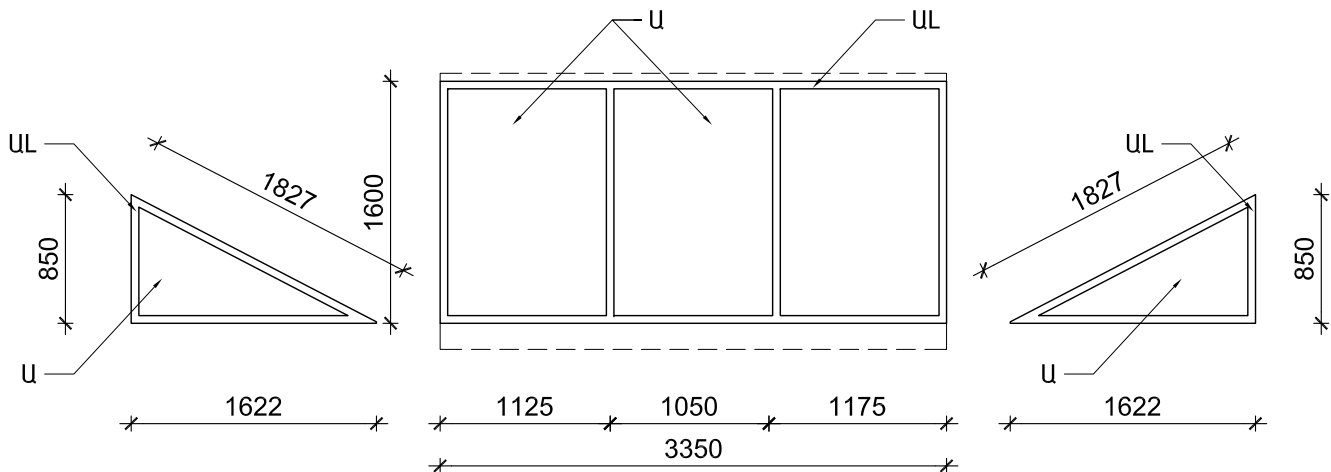

W-4
ՁԵՆԻԹԱՅԻՆ ԼՈՒՄԱՆՑ
2 ՀԱՏ

ՆՅՈՒԹԵՐԻ/ՀԱՐԴԱՐԱՆՔԻ
ՊԱՐԶԱԲԱՆԱԳԻՐ:

- Ա - ԱՊԱԿԻ
- ԹԱ - ԹԹՎԱԾ ԱՊԱԿԻ
- ԱԼ - ԱԼՅՈՒՄԻՆ
- ԲՏ - ԲՆԱԿԱՆ ՏԵՍՔ
- Փ - ՓԱՅՏ
- ՀՓ - ՀՈԾ ՓԱՅՏ
- ԶՄ - ԶԵՐՄԱՍԵԿՈՒՄԱՑՎԱԾ ՄԵՏԱՂ
- Ն - ՆԵՐԿՎԱԾ
- ԳՀ - ԳՈՐԾԱՐԱՆԻ ՀԱՐԴԱՐԱՆՔ
- ՄՆ - ՄԻԱՇԵՐՏ ՆՐԲԱՏԱԽՏԱԿ
- Մ - ՄԵՏԱՂ
- ՓՀ - ՓԱՅԼԱՏ ՀԱՐԴԱՐԱՆՔ

ԾԱՆՈԹՈՒԹՅՈՒՆ:

- ԲՈԼՈՐ ԶԱՓԵՐԸ ՍՏՈՒԳԵԼ ՏԵՂՈՒՄ:
- W-1, W-2 ՊԱՏՈՒՀԱՆՆԵՐԸ ՆԱԽԱՏԵՍԵԼ ԱԼՅՈՒՄԻՆԵ ՊՐՈՖԻԼՆԵՐԻՑ, ԶԵՐՄԱԿԱՄՐԱՅԱԿՈՎ, ԵՐԿՇԵՐՏ ԱՊԱԿԵԿԱՊՈՑՆԵՐՈՎ ԵՎ ԲԱՑՎՈՂ ՓԵՂԿԵՐՈՎ ԸՍՏ ԳԾԱԳՐԻ:
- W-3 ՎԻՏՐԱԺԸ ՆԱԽԱՏԵՍԵԼ ԱԼՅՈՒՄԻՆԵ ՊՐՈՖԻԼՆԵՐԻՑ, ԶԵՐՄԱԿԱՄՐԱՅԱԿՈՎ, ԵՐԿՇԵՐՏ ԱՊԱԿԵԿԱՊՈՑՆԵՐՈՎ: ԱՊԱԿԵԿԱՊՈՑԻ ՆԵՐՔԻՆ ՇԵՐՏԸ ՆԱԽԱՏԵՍԵԼ ԾԱՌ ԹՐՇՎԱԾ ԱՊԱԿԻ:
- ՁԵՆԻԹԱՅԻՆ ԼՈՒՄԱՆՑԸ ՆԱԽԱՏԵՍԵԼ M1 ՏԻՊԻ ՊՐՈՖԻԼՆԵՐԻՑ: ԱՊԱԿԵԿԱՊՈՑՆԵՐԸ ՆԱԽԱՏԵՍԵԼ ԾԱՌ ԹՐՇՎԱԾ ԱՊԱԿԻ:

ՀՀ ՔԱՂԱՔԱՇԻՆՈՒԹՅԱՆ
ՆԱԽԱՐԱՐՈՒԹՅԱՆ
«ՔԱՂԱՔԱՇԻՆԱԿԱՆ
ԾՐԱԳՐԵՐԻ
ԻՐԱԿԱՆԱՑՄԱՆ
ԳՐԱՍԵՆՅԱԿ»

ՄԱՐՏԻՐՈՍ
ՍԱՐՅԱՆԻ ՏՈՒՆ-
ԹԱՆԳԱՐԱՆԻ
ՎԵՐԱԿԱՌՈՒՑՈՒՄ

2-ՐԴ ՓՈՒԼ

ՀԱՅԱՍՏԱՆԻ ՀԱՆՐԱՊԵՏՈՒԹՅՈՒՆ,
ԵՐԵՎԱՆ, ՍԱՐՅԱՆ Փ., 3

ՆԱԽԱԳԾԻ ԵՄԲԼԵՄԱՆ ԼՈԳՈ

NSTarchitects

«ՆՍԹ Արքիթեկթ» ՍՊԸ


ՊԵՏԱԿԱՆ ԼԻՑԵՆԶԻԱՎՈՐ 12889
ՀՀ, 0010, ԵՐԵՎԱՆ, ՏՊԱԳՐԻՉՆԵՐԻ Փ. 8-23
ՀԵՌ. : (+37460) 527327
www.nstarchitects.am

ԻՆԺԵՆԵՐԱԿԱՆ
ՀԱՄԱԿԱՐԳԵՐԻ ՆԱԽԱԳԾՈՂ:

«ԱՐՏԱՇԵՍ ՊՐՈԶԵԿՏ» ՍՊԸ
ՊԵՏԱԿԱՆ ԼԻՑԵՆԶԻԱՎՈՐ 14540
ՀՀ, 0033, ԵՐԵՎԱՆ, Վ. ՀԱՄԱՐԱԶՈՒՄՅԱՆ 12-8
ՀԵՌ. : (+37410) 264571


ԸՆԴՀԱՆՈՒՐ ԾԱՆՈԹՈՒԹՅՈՒՆՆԵՐ:

No.	Բացատրություն	Ամսաթիվ
ՓՈՓՈԽՈՒԹՅՈՒՆՆԵՐ		
ԳԾԱԳՐԻ ԱՆՎԱՆՈՒՄԸ		
ԴՈՆԵՐԻ ԵՎ ՊԱՏՈՒՀԱՆՆԵՐԻ ՄԱՆՐԱՄԱՍԵՐ		
ՆԱԽԱԳԾԱՅԻՆ ՓՈՒԼ ԱՇԽԱՏԱՆՔԱՅԻՆ ՆԱԽԱԳԻԾ		
ԳԾԱԳՐԻ ՀԱՄԱՐԸ	ԱՄՍԱԹՎ 31.07.2015	A5-01
	ՆԱԽ. ՀԱՄԱՐԸ 048-15	
	ՄԱՍՇՏԱՔ 1:100	
ՆԳՑ Ի. ՆԵՐՄԻՍՅԱՆ		
All drawings and written material appearing herein constitute original and unpublished work of the Architect and may not be used or disclosed without prior written consent of the Architects. Copyright 2015 NST Architects		

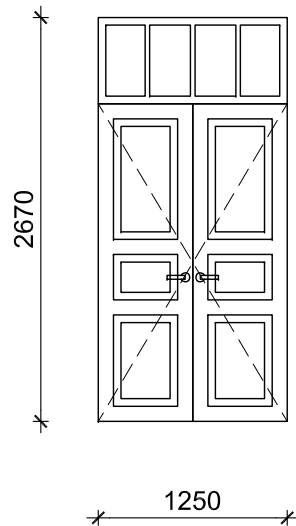


1'

ԳՈՅՈՒԹՅՈՒՆ ՈՒՆԵՑՈՂ
ՓԱՅՏԵ ԴՈՒՌ
1 ՀԱՏ

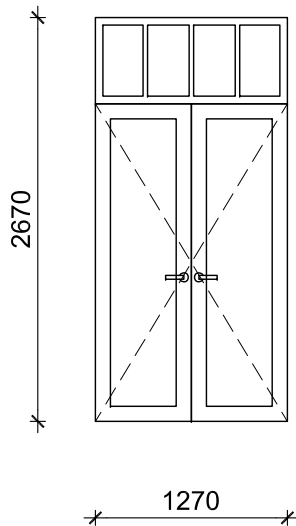


2'

ԳՈՅՈՒԹՅՈՒՆ ՈՒՆԵՑՈՂ
ՓԱՅՏԵ ԴՈՒՌ
1 ՀԱՏ

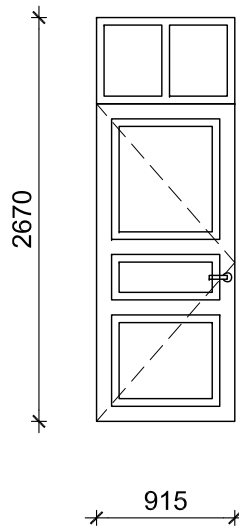


3'

ԳՈՅՈՒԹՅՈՒՆ ՈՒՆԵՑՈՂ
ՓԱՅՏԵ ԴՈՒՌ
1 ՀԱՏ

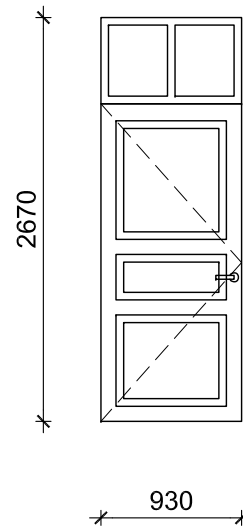


4'

ԳՈՅՈՒԹՅՈՒՆ ՈՒՆԵՑՈՂ
ՓԱՅՏԵ ԴՈՒՌ
1 ՀԱՏ

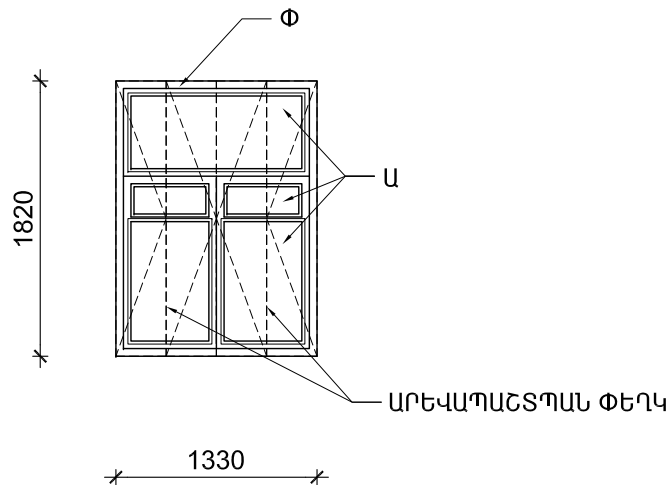

W'-2

ԳՈՅՈՒԹՅՈՒՆ ՈՒՆԵՑՈՂ
ՓԱՅՏԵ ՊԱՏՈՒՀԱՆ
3 ՀԱՏ

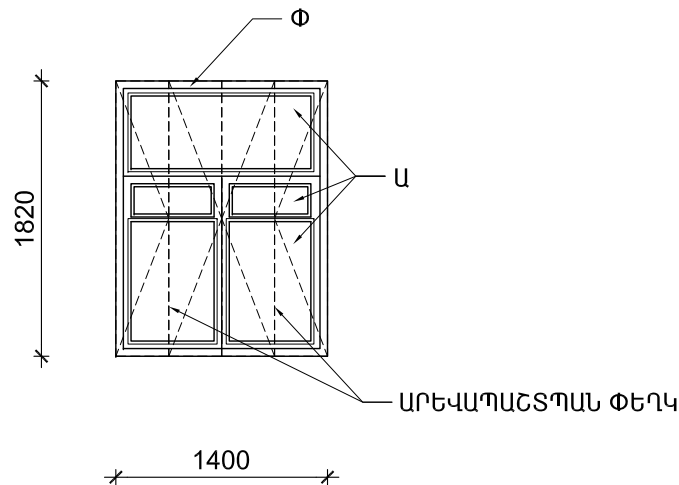

W'-3

ԳՈՅՈՒԹՅՈՒՆ ՈՒՆԵՑՈՂ
ՓԱՅՏԵ ՊԱՏՈՒՀԱՆ
2 ՀԱՏ

ՀՀ ՔԱՂԱՔԱՇԻՆՈՒԹՅԱՆ
ՆԱԽԱՐԱՐՈՒԹՅԱՆ
«ՔԱՂԱՔԱՇԻՆԱԿԱՆ
ԾՐԱԳՐԵՐԻ
ԻՐԱԿԱՆԱՑՄԱՆ
ԳՐԱՍԵՆՅԱԿ»

ՄԱՐՏԻՐՈՍ
ՍԱՐՅԱՆԻ ՏՈՒՆ-
ԹԱՆԳԱՐԱՆԻ
ՎԵՐԱԿԱՌՈՒՑՈՒՄ

2-ՐԴ ՓՈՒԼ

ՀԱՅԱՍՏԱՆԻ ՀԱՆՐԱՊԵՏՈՒԹՅՈՒՆ,
ԵՐԵՎԱՆ, ՍԱՐՅԱՆ Փ., 3

ՆԱԽԱԳԾԻ ԵՄԲՏԱՐԱՊԵՏ

NST architects

«ՆԱԹ ԱՐՔԻԹԵԽՆՈՐ ՍՏՈՒԴԻՈ»
ՍՊԸ

ՊԵՏԱԿԱՆ ԼԻՑԵՆԶԻԱ՝ 12889
ՀՀ, 0010, ԵՐԵՎԱՆ, ՏՊԱԳՐԻՉՆԵՐԻ Փ. 8-23
Հեռ. : (+37460) 527327
www.nstarchitects.am

ԻՆԺԵՆԵՐԱԿԱՆ
ՀԱՄԱԿԱՐԳԵՐԻ ՆԱԽԱԳԾՈՂ:

«ԱՐՏԱՇԵՍ ՊՐՈՋԵԿՏ» ՍՊԸ

ՊԵՏԱԿԱՆ ԼԻՑԵՆԶԻԱ՝ 14540
ՀՀ, 0033, ԵՐԵՎԱՆ, Վ. ՀԱՄԱՐՁՈՒՄՅԱՆ 12-8
Հեռ. : (+37410) 264571

ԸՆԴՀԱՆՈՒՐ ԾԱՆՈԹՈՒԹՅՈՒՆՆԵՐ:

No.	Բացատրություն	Ամսաթիվ
-----	---------------	---------

ՓՈՓՈԽՈՒԹՅՈՒՆՆԵՐ

ԳԾԱԳՐԻ ԱՆՎԱՆՈՒՄԸ

ԴՈՆԵՐԻ ԵՎ ՊԱՏՈՒՀԱՆՆԵՐԻ
ՄԱՆՐԱՄԱՍԵՐ

ՆԱԽԱԳԾԱՅԻՆ ՓՈՒԼ


ԱՇԽԱՏԱՆՔԱՅԻՆ ՆԱԽԱԳԻԾ

A5-02	ԱՄՍԱԹԻՎ
	31.07.2015
	ՆԱԽ. ՀԱՄԱՐԸ
	048-15
	ՄԱՍՇՏԱԲ
	1:100

ՆԳՃ Ի. ՆԵՐՍԻՍՅԱՆ

All drawings and written material appearing
herein constitute original and unpublished work
of the Architect and may not be used or
disclosed without prior written consent of the
Architects.

Copyright 2015 NST Architects

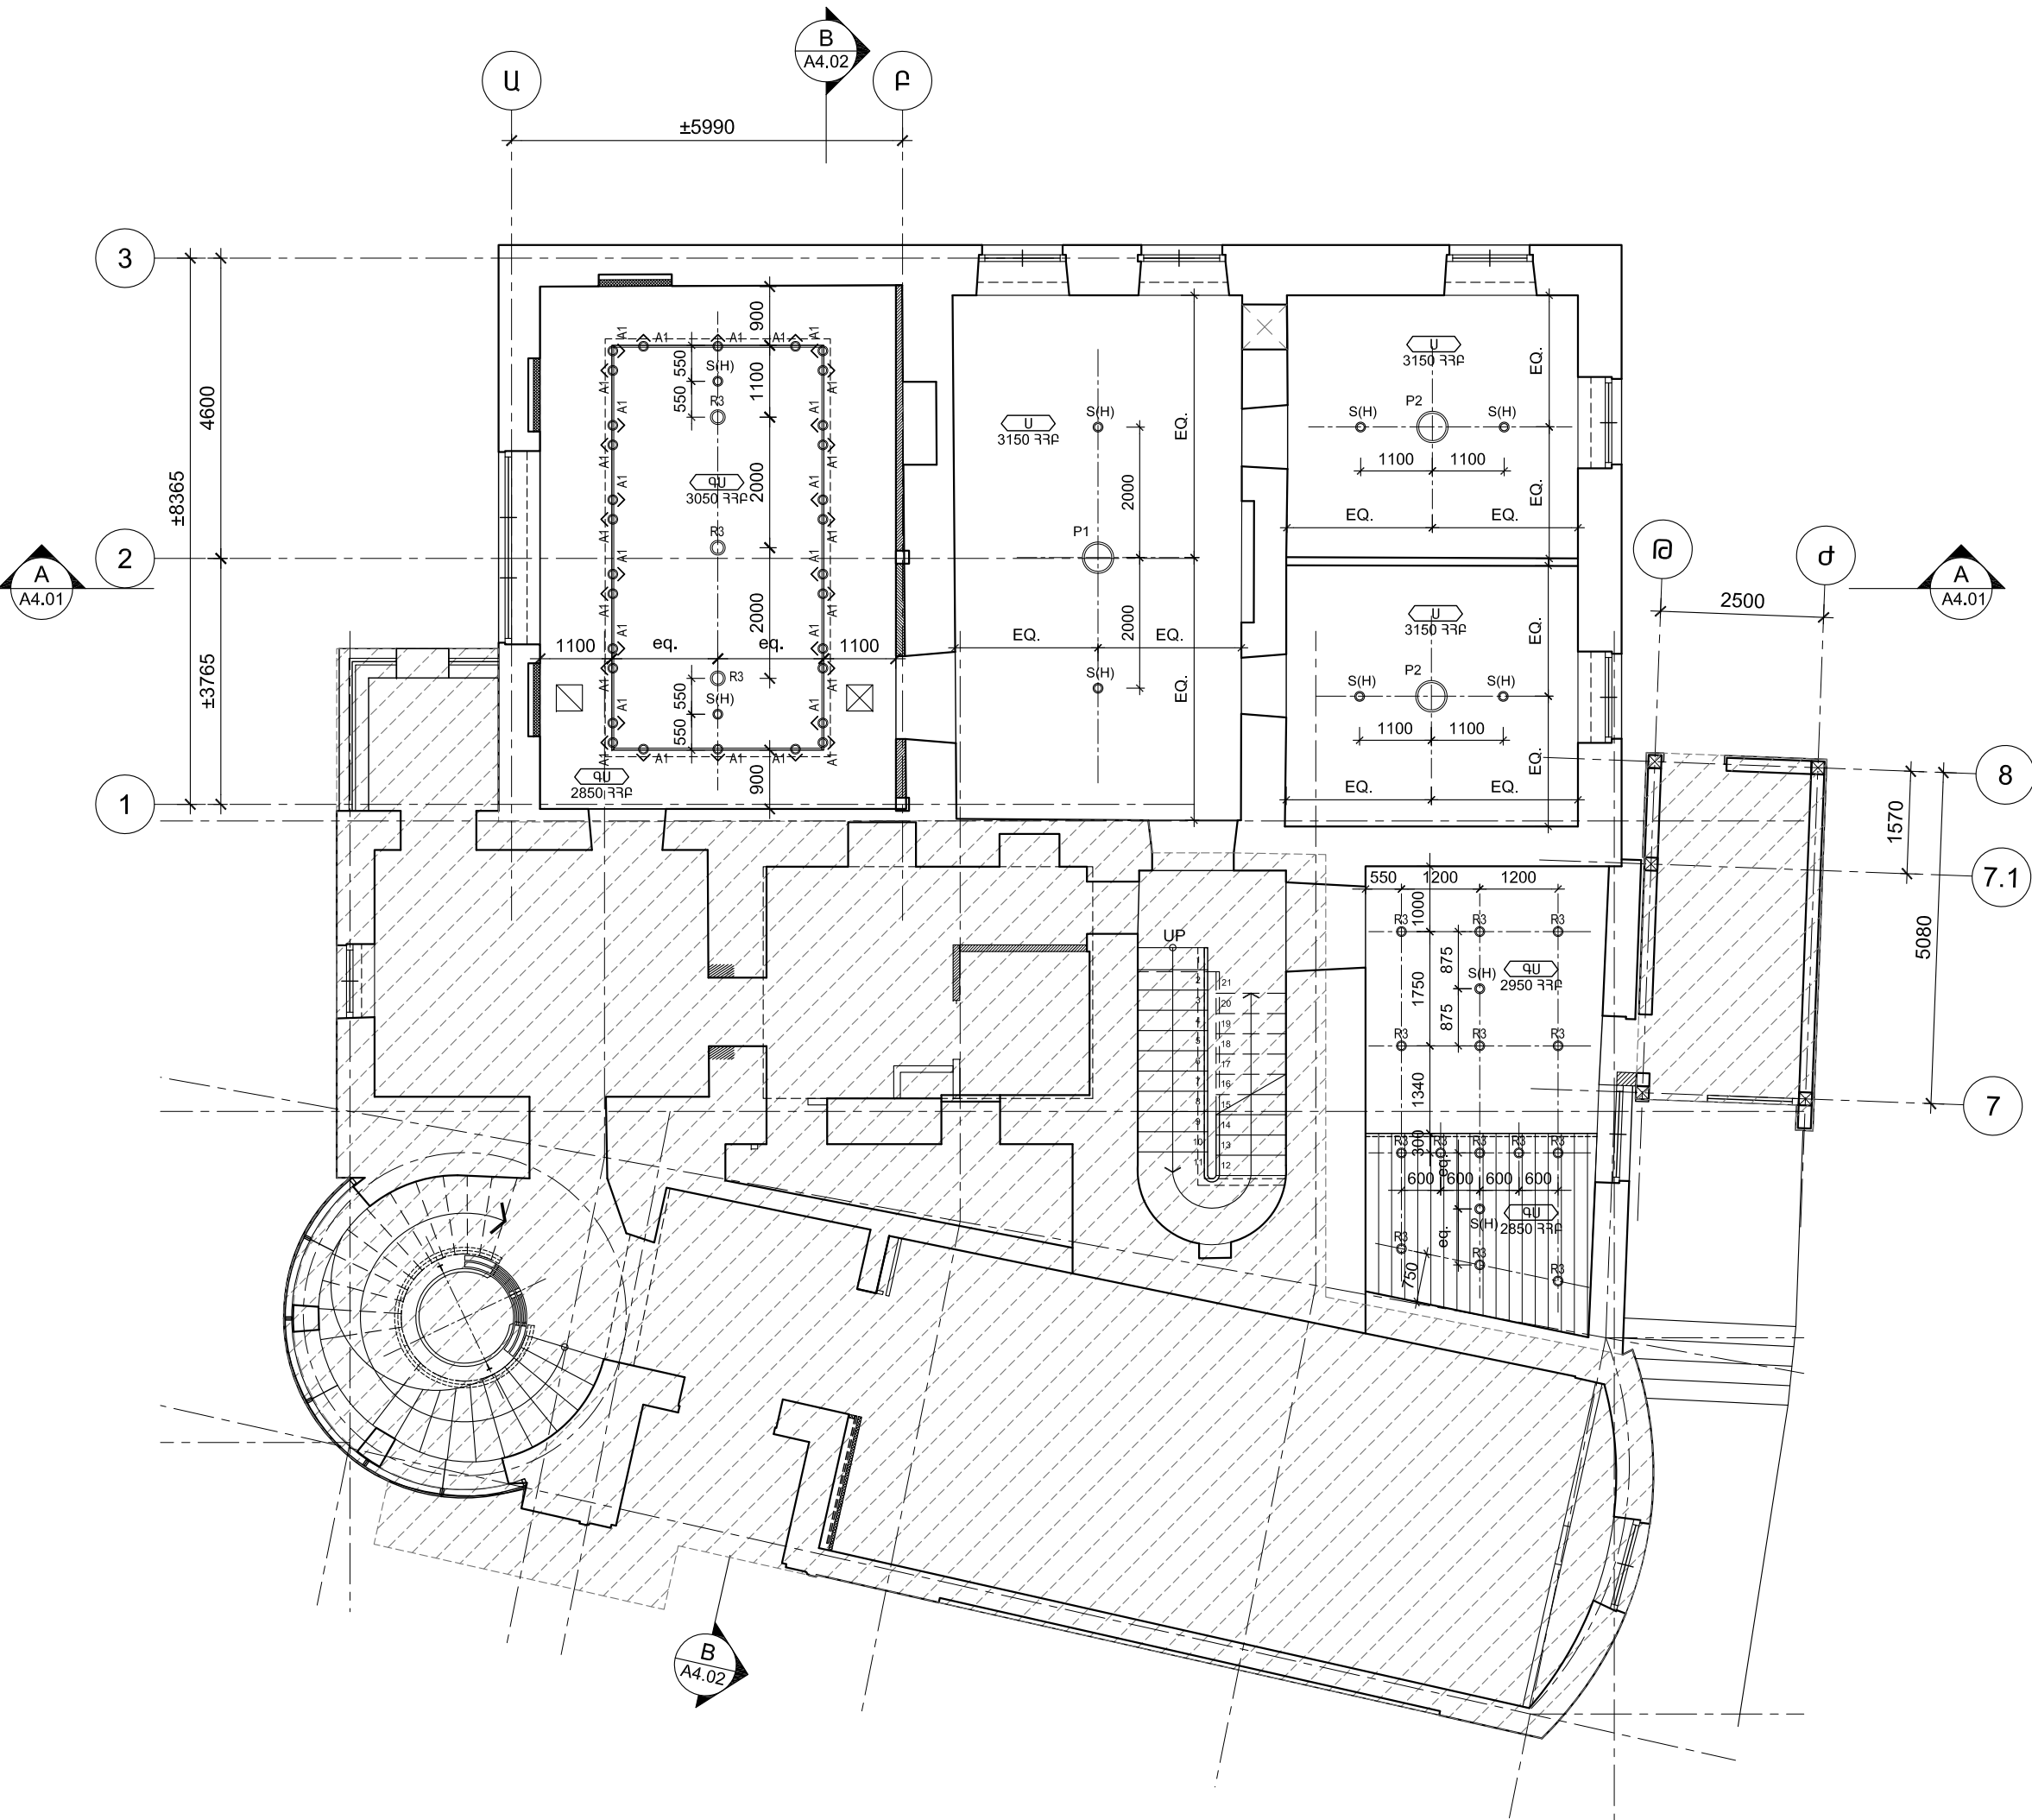

ՀՀ ՔԱՂԱՔԱՇԻՆՈՒԹՅԱՆ
ՆԱԽԱՐԱՐՈՒԹՅԱՆ
«ՔԱՂԱՔԱՇԻՆԱԿԱՆ
ԾՐԱԳՐԵՐԻ
ԻՐԱԿԱՆԱՑՄԱՆ
ԳՐԱՍԵՆՅԱԿ»

ՄԱՐՏԻՐՈՍ
ՍԱՐՅԱՆԻ ՏՈՒՆ-
ԹԱՆԳԱՐԱՆԻ
ՎԵՐԱԿԱՌՈՒՑՈՒՄ

2-ՐԴ ՓՈՒԼ

ՀԱՅԱՍՏԱՆԻ ՀԱՆՐԱՊԵՏՈՒԹՅՈՒՆ,
ԵՐԵՎԱՆ, ՍԱՐՅԱՆ Փ., 3

ՆԱԽԱԳԾԻ ԵՄԵՏՈՒՄ

NST architects

«ՆՍԹ Արքիթեկթս» ՍՊԸ

ՊԵՏԱԿԱՆ ԼԻՑԵՆԶԻԱՅԻՆ 12889
ՀՀ, 0010, ԵՐԵՎԱՆ, ՏՊԱԳՐԻՉՆԵՐԻ Փ. 8-23
Հեռ. : (+37460) 527327
www.nstarchitects.am

Ինժեներական
ՀԱՄԱԿԱՐԳԵՐԻ ՆԱԽԱԳԾՈՐ:

«ԱՐՏԱՇԵՍ ՊՐՈԶԵԿՏ» ՍՊԸ

ՊԵՏԱԿԱՆ ԼԻՑԵՆԶԻԱՅԻՆ 14540
ՀՀ, 0033, ԵՐԵՎԱՆ, Վ. ՀԱՄԱՐՈՂՈՒՄՅԱՆ 12-8
Հեռ. : (+37410) 264571

ԸՆԴՀԱՆՈՒՐ ԾԱՆՈԹՈՒԹՅՈՒՆՆԵՐ:

No.	Բացատրություն	Ամսաթիվ

ՓՈՓՈԽՈՒԹՅՈՒՆՆԵՐ

ԳԾԱԳՐԻ ԱՆՎԱՆՈՒՄԸ

1-ԻՆ ՀԱՐԿԻ ԱՌԱՍՏԱԴԻ
ԱՐՏԱՑՈՒՄԸ ՀԱՄԱԿԱՐԾ
ՆԻՇ՝ ±0.000


ՆԱԽԱԳԾԱՅԻՆ ՓՈՒԼ

ԱՇԽԱՏԱՆՔԱՅԻՆ ՆԱԽԱԳԻԾ

ԳԾԱԳՐԻ ՀԱՄԱՐԸ	ԱՄՍԱԹԻՎ
	31.07.2015
	ՆԱԽ. ՀԱՄԱՐԸ
	048-15
A6-01	ՄԱՍՇՏԱԲ
	1:100
ՆԳՏ Ի. ՆԵՐՍԻՍՅԱՆ	

All drawings and written material appearing
herein constitute original and unpublished work
of the Architect and may not be used or
disclosed without prior written consent of the
Architects.

Copyright 2015 NST Architects

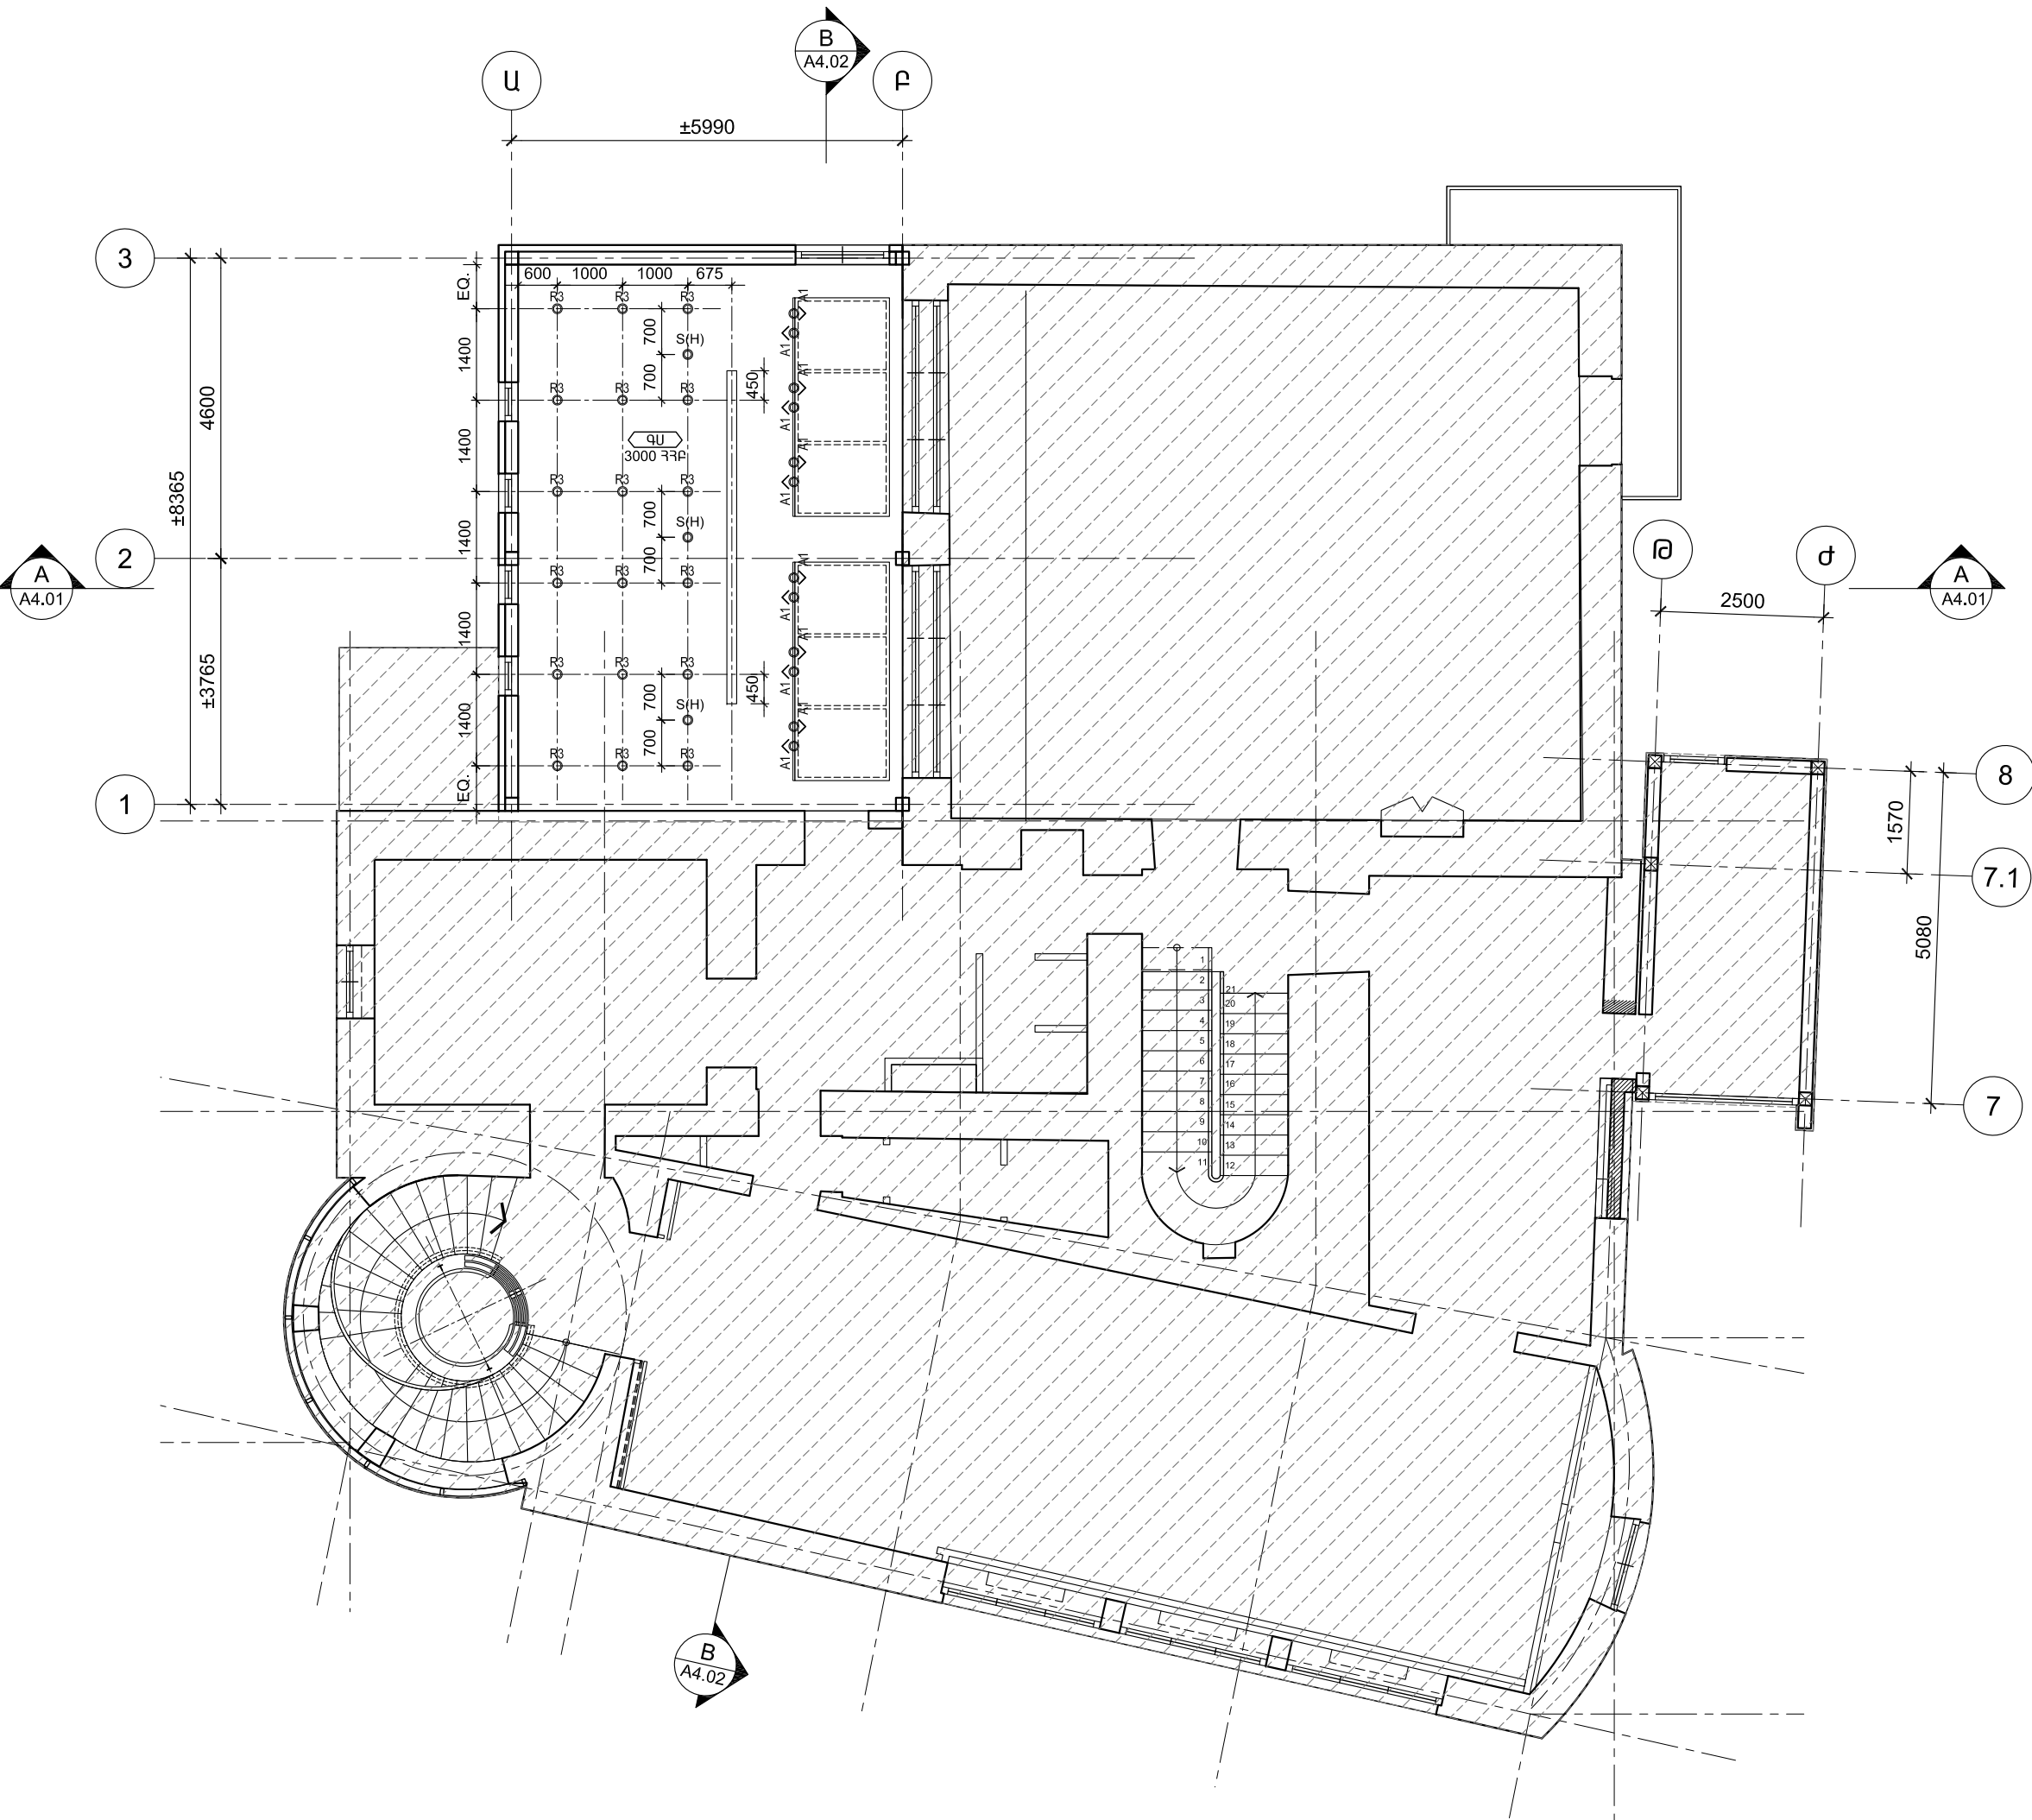

ՀՀ ՔԱՂԱՔԱՇԻՆՈՒԹՅԱՆ
ՆԱԽԱՐԱՐՈՒԹՅԱՆ
«ՔԱՂԱՔԱՇԻՆԱԿԱՆ
ԾՐԱԳՐԵՐԻ
ԻՐԱԿԱՆԱՑՄԱՆ
ԳՐԱՍԵՆՅԱԿ»

ՄԱՐՏԻՐՈՍ
ՍԱՐՅԱՆԻ ՏՈՒՆ-
ԹԱՆԳԱՐԱՆԻ
ՎԵՐԱԿԱՌՈՒՑՈՒՄ

2-ՐԴ ՓՈՒԼ

ՀԱՅԱՍՏԱՆԻ ՀԱՆՐԱՊԵՏՈՒԹՅՈՒՆ,
ԵՐԵՎԱՆ, ՍԱՐՅԱՆ Փ., 3

ՆԱԽԱԳԾԻ ԵՄԵՏՈՐԱՐԴԵՍ

NST architects

«ՆՍԹ Արքիթեքշուր Ստուդիո»
ՍՊԸ

ՊԵՏԱԿԱՆ ԼԻՑԵՆԶԻԱՎՈՐ 12889
ՀՀ, 0010, ԵՐԵՎԱՆ, ՏՊԱԳՐԻՉՆԵՐԻ Փ. 8-23
Հեռ. : (+37460) 527327
www.nstarchitects.am

Ինժեներական
ՀԱՄԱԿԱՐԳԵՐԻ ՆԱԽԱԳԾՈՐ:

«ԱՐՏԱՇԵՍ ՊՐՈՋԵԿՏ» ՍՊԸ

ՊԵՏԱԿԱՆ ԼԻՑԵՆԶԻԱՎՈՐ 14540
ՀՀ, 0033, ԵՐԵՎԱՆ, Վ. ՀԱՄԱՐԱՉՈՒՄՅԱՆ 12-8
Հեռ. : (+37410) 264571

ԸՆԴՀԱՆՈՒՐ ԾԱՆՈԹՈՒԹՅՈՒՆՆԵՐ:

No.	Բացատրություն	Ամսաթիվ

ՓՈՓՈԽՈՒԹՅՈՒՆՆԵՐ

ԳԾԱԳՐԻ ԱՆՎԱՆՈՒՄԸ

2-ՐԴ ՀԱՐԿԻ ԱՌԱՍՏԱՂԻ
ԱՐՏԱՑՈՒՄԸ ՀԱՄԱԿԱՐԳԻ Ծ
ՆԻՇ՝ +3.500

ՆԱԽԱԳԾԱՅԻՆ ՓՈՒԼ

ԱՇԽԱՏԱՆՔԱՅԻՆ ՆԱԽԱԳԻԾ

ԳԾԱԳՐԻ ՀԱՄԱՐԸ

ԱՄՍԱԹԻՎ
31.07.2015

A6-02

ՆԱԽ. ՀԱՄԱՐԸ

048-15

ՄԱՍՇՏԱԲ

1:100


ՆԳՑ Ի. ՆԵՐՍԻՍՅԱՆ

All drawings and written material appearing
herein constitute original and unpublished work
of the Architect and may not be used or
disclosed without prior written consent of the
Architects.

Copyright 2015 NST Architects

ԿԵՐԱՄՈԳՐԱՆԻՏԵ ՀԱՏԱԿ ՍՈՍԻՆՁ ՔՍՈՒԿԱՅԻՆ ՋՐԱՄԵԿՈՒՄԻՉ ՇԵՐՏ 50մմ Ց/Ա ՀԱՐԹԵՑՆՈՂ ՇԵՐՏ Ե/Բ ՍԱԼ (ՏԵՍ ԿՈՆՍՏՐՈՒԿՏՈՐԱԿԱՆ ԳԾԱԳՐԵՐԸ)				ՋՐԱՄԵԿՈՒՄԻՉ ՇԵՐՏ՝ ՊՈԼԻՄԵՐ-ՔԻԹՈՒՄԱՅԻՆ ԹԱՂԱՆԴ -MINERAL FIDIA POLYESTER ՋՐԱՄԵԿՈՒՄԻՉ ՇԵՐՏ՝ ՊՈԼԻՄԵՐ-ՔԻԹՈՒՄԱՅԻՆ ԹԱՂԱՆԴ -FIDIA POLYESTER ՔՍՈՒԿԱՅԻՆ ԵՆԹԱՇԵՐՏ - PRIMER "ECOVER" ԹԵՔ ԽԱՐԱՄԱԲԵՏՈՆ 50-200 մմ ՄԱՔՍ. ԱՄՐԱՆԱՅԻՆ ՑԱՆՑ - Bp-1, Ø4 100x100 ԳԵՈՏԵՔՍՏԻԼ -100գր/մ² ՋԵՐՄԱՄԵԿՈՒՄԻՉ ՓՐՓՐԱՊՈԼԻՍՏԻՐՈԼԱՅԻՆ ՍԱԼԵՐԻՑ (XPS BOARDS) -50մմ ԳՈԼՈՐՇԱՄԵԿՈՒՄԻՉ ՇԵՐՏ -"DELTA" Ե/Բ ՍԱԼ (ՏԵՍ ԿՈՆՍՏՐՈՒԿՏՈՐԱԿԱՆ ԳԾԱԳՐԵՐԸ) ԹԵՔՈՒԹՅՈՒՆ 2%			
ՀԱՏԱԿ ԿԵՐԱՄՈԳՐԱՆԻՏԵ ՍԱԼԻԿՆԵՐԻՑ (ՏԻՊ Հ-1) ՄԱՍՇՏԱՔ 1:104				ՉՀԱՀԱԳՈՐԾՎՈՂ ՏԱՆԻՔԻ ՀԱՆԳՈՒՅՑ ՄԱՍՇՏԱՔ 1:102			
20մմ ՄԱՐՄԱՐԵ ՍԱԼԵՐ 30մմ ՇԱՂԱԽ ԳՈՅՈՒԹՅՈՒՆ ՈՒՆԵՑՈՂ Ե/Բ ՍԱԼ				19մմ ՄԱՆՐԱՀԱՏԱԿ ԲՆԱԿԱՆ ՓԱՅՏԻՑ ՍՈՍԻՆՁ 10մմ ԽՈՆԱՎԱԿԱՅՈՒՆ ՖԱՆԵՐ ԱՐՁՅՈՒՆԱԲԵՐԱԿԱՆ ՊՈԼԻԷԹԻԼԵՆԻ ՇԵՐՏ 50մմ Ց/Ա ԵՐԵՍԱՍՎԱՂ ԳՈՅՈՒԹՅՈՒՆ ՈՒՆԵՑՈՂ Ե/Բ ՍԱԼ			
ՔԱՐԵ ՍԱԼԻԿՆԵՐԻՑ ՀԱՏԱԿ (ՏԻՊ ՔՍ-1) ՄԱՍՇՏԱՔ 1:103				ՀԱՏԱԿ ՀԱՏԻԿԱՎՈՐ ՄԱՆՐԱՀԱՏԱԿԻՑ (ՏԻՊ Հ-2) ՄԱՍՇՏԱՔ 1:101			

No.	Բացատրություն	Ամսաթիվ
ՓՈՓՈԽՈՒԹՅՈՒՆՆԵՐ		
ԳԾԱԳՐԻ ԱՆՎԱՆՈՒՄԸ		
ՆԵՐՔԻՆ ԵՎ ԱՐՏԱՔԻՆ ՀԱՐԴԱՐՄԱՆ ՀԱՆԳՈՒՅՑՆԵՐ		
ՆԱԽԱԳԾԱՅԻՆ ՓՈՒԼ ԱՇԽԱՏԱՆՔԱՅԻՆ ՆԱԽԱԳԻԾ		
ԳԾԱԳՐԻ ՀԱՄԱՐԸ	ԱՄՍԱԹԻՎ 31.07.2015	
A7-01	ՆԱԽ. ՀԱՄԱՐԸ 048-15	
	ՄԱՍՇՏԱՔ 1:10	
ՆԳՃ Ի. ՆԵՐՄԻՍՅԱՆ		
All drawings and written material appearing herein constitute original and unpublished work of the Architect and may not be used or disclosed without prior written consent of the Architects.		
Copyright 2015 NST Architects		

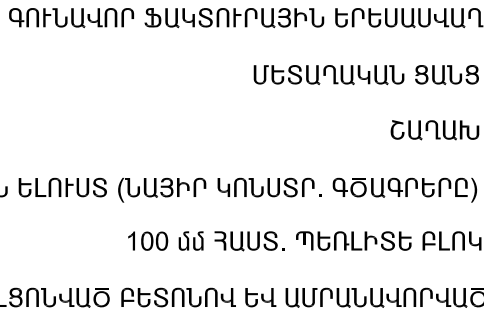

Copyright 2015 NST Architects

ՀՀ ՔԱՂԱՔԱՇԻՆՈՒԹՅԱՆ
ՆԱԽԱՐԱՐՈՒԹՅԱՆ
«ՔԱՂԱՔԱՇԻՆԱԿԱՆ
ԾՐԱԳՐԵՐԻ
ԻՐԱԿԱՆԱՑՄԱՆ
ԳՐԱՍԵՆՅԱԿ»

ՄԱՐՏԻՐՈՍ
ՍԱՐՅԱՆԻ ՏՈՒՆ-
ԹԱՆԳԱՐԱՆԻ
ՎԵՐԱԿԱՌՈՒՑՈՒՄ

2-ՐԴ ՓՈՒԼ

ՀԱՅԱՍՏԱՆԻ ՀԱՆՐԱՊԵՏՈՒԹՅՈՒՆ,
ԵՐԵՎԱՆ, ՍԱՐՅԱՆ Փ., 3

ՆԱԽԱԳԾԻ ԵՄԵՏՈՒՄ

NST architects

«ՆԱԹ ԱՐԽԻԹԵԿՏՆԵՐ ՍՏՈՒՂԻՈՒ»
ՍՊԸ

ՊԵՏԱԿԱՆ ԼԻՑԵՆԶԻԱՎՈՐ 12889
ՀՀ, 0010, ԵՐԵՎԱՆ, ՏՊԱԳՐՈՂՆԵՐԻ Փ. 8-23
Հեռ. : (+37460) 527327
www.nstarchitects.am

Ինժեներական
ՀԱՄԱԿԱՐԳԵՐԻ ՆԱԽԱԳԾՈՐ:

«ԱՐՏԱՇԵՍ ՊՐՈՋԵԿՏ» ՍՊԸ

ՊԵՏԱԿԱՆ ԼԻՑԵՆԶԻԱՎՈՐ 14540
ՀՀ, 0033, ԵՐԵՎԱՆ, Վ. ՀԱՄԱՐՁՈՒՄՅԱՆ 12-8
Հեռ. : (+37410) 264571

ԸՆԴՀԱՆՈՒՐ ԾԱՆՈԹՈՒԹՅՈՒՆՆԵՐ:

No.	Բացատրություն	Ամսաթիվ
-----	---------------	---------

ՓՈՓՈԽՈՒԹՅՈՒՆՆԵՐ

ԳԾԱԳՐԻ ԱՆՎԱՆՈՒՄԸ

ՔԻՎԱՊԱՏԻ ԵՐԵՍԱՊԱՏՄԱՆ
ՀԱՆԳՈՒՅՑ

ՆԱԽԱԳԾԱՅԻՆ ՓՈՒԼ

ԱՇԽԱՏԱՆՔԱՅԻՆ ՆԱԽԱԳԻԾ

ԳԾԱԳՐԻ ՀԱՄԱՐԸ

ԱՄՍԱԹԻՎ

31.07.2015

ՆԱԽ. ՀԱՄԱՐԸ

048-15


ՄԱՍՇՏԱԲ

1:10


ՆԳՑ Ի. ՆԵՐՄԻՍՅԱՆ

All drawings and written material appearing
herein constitute original and unpublished work
of the Architect and may not be used or
disclosed without prior written consent of the
Architects.

Copyright 2015 NST Architects

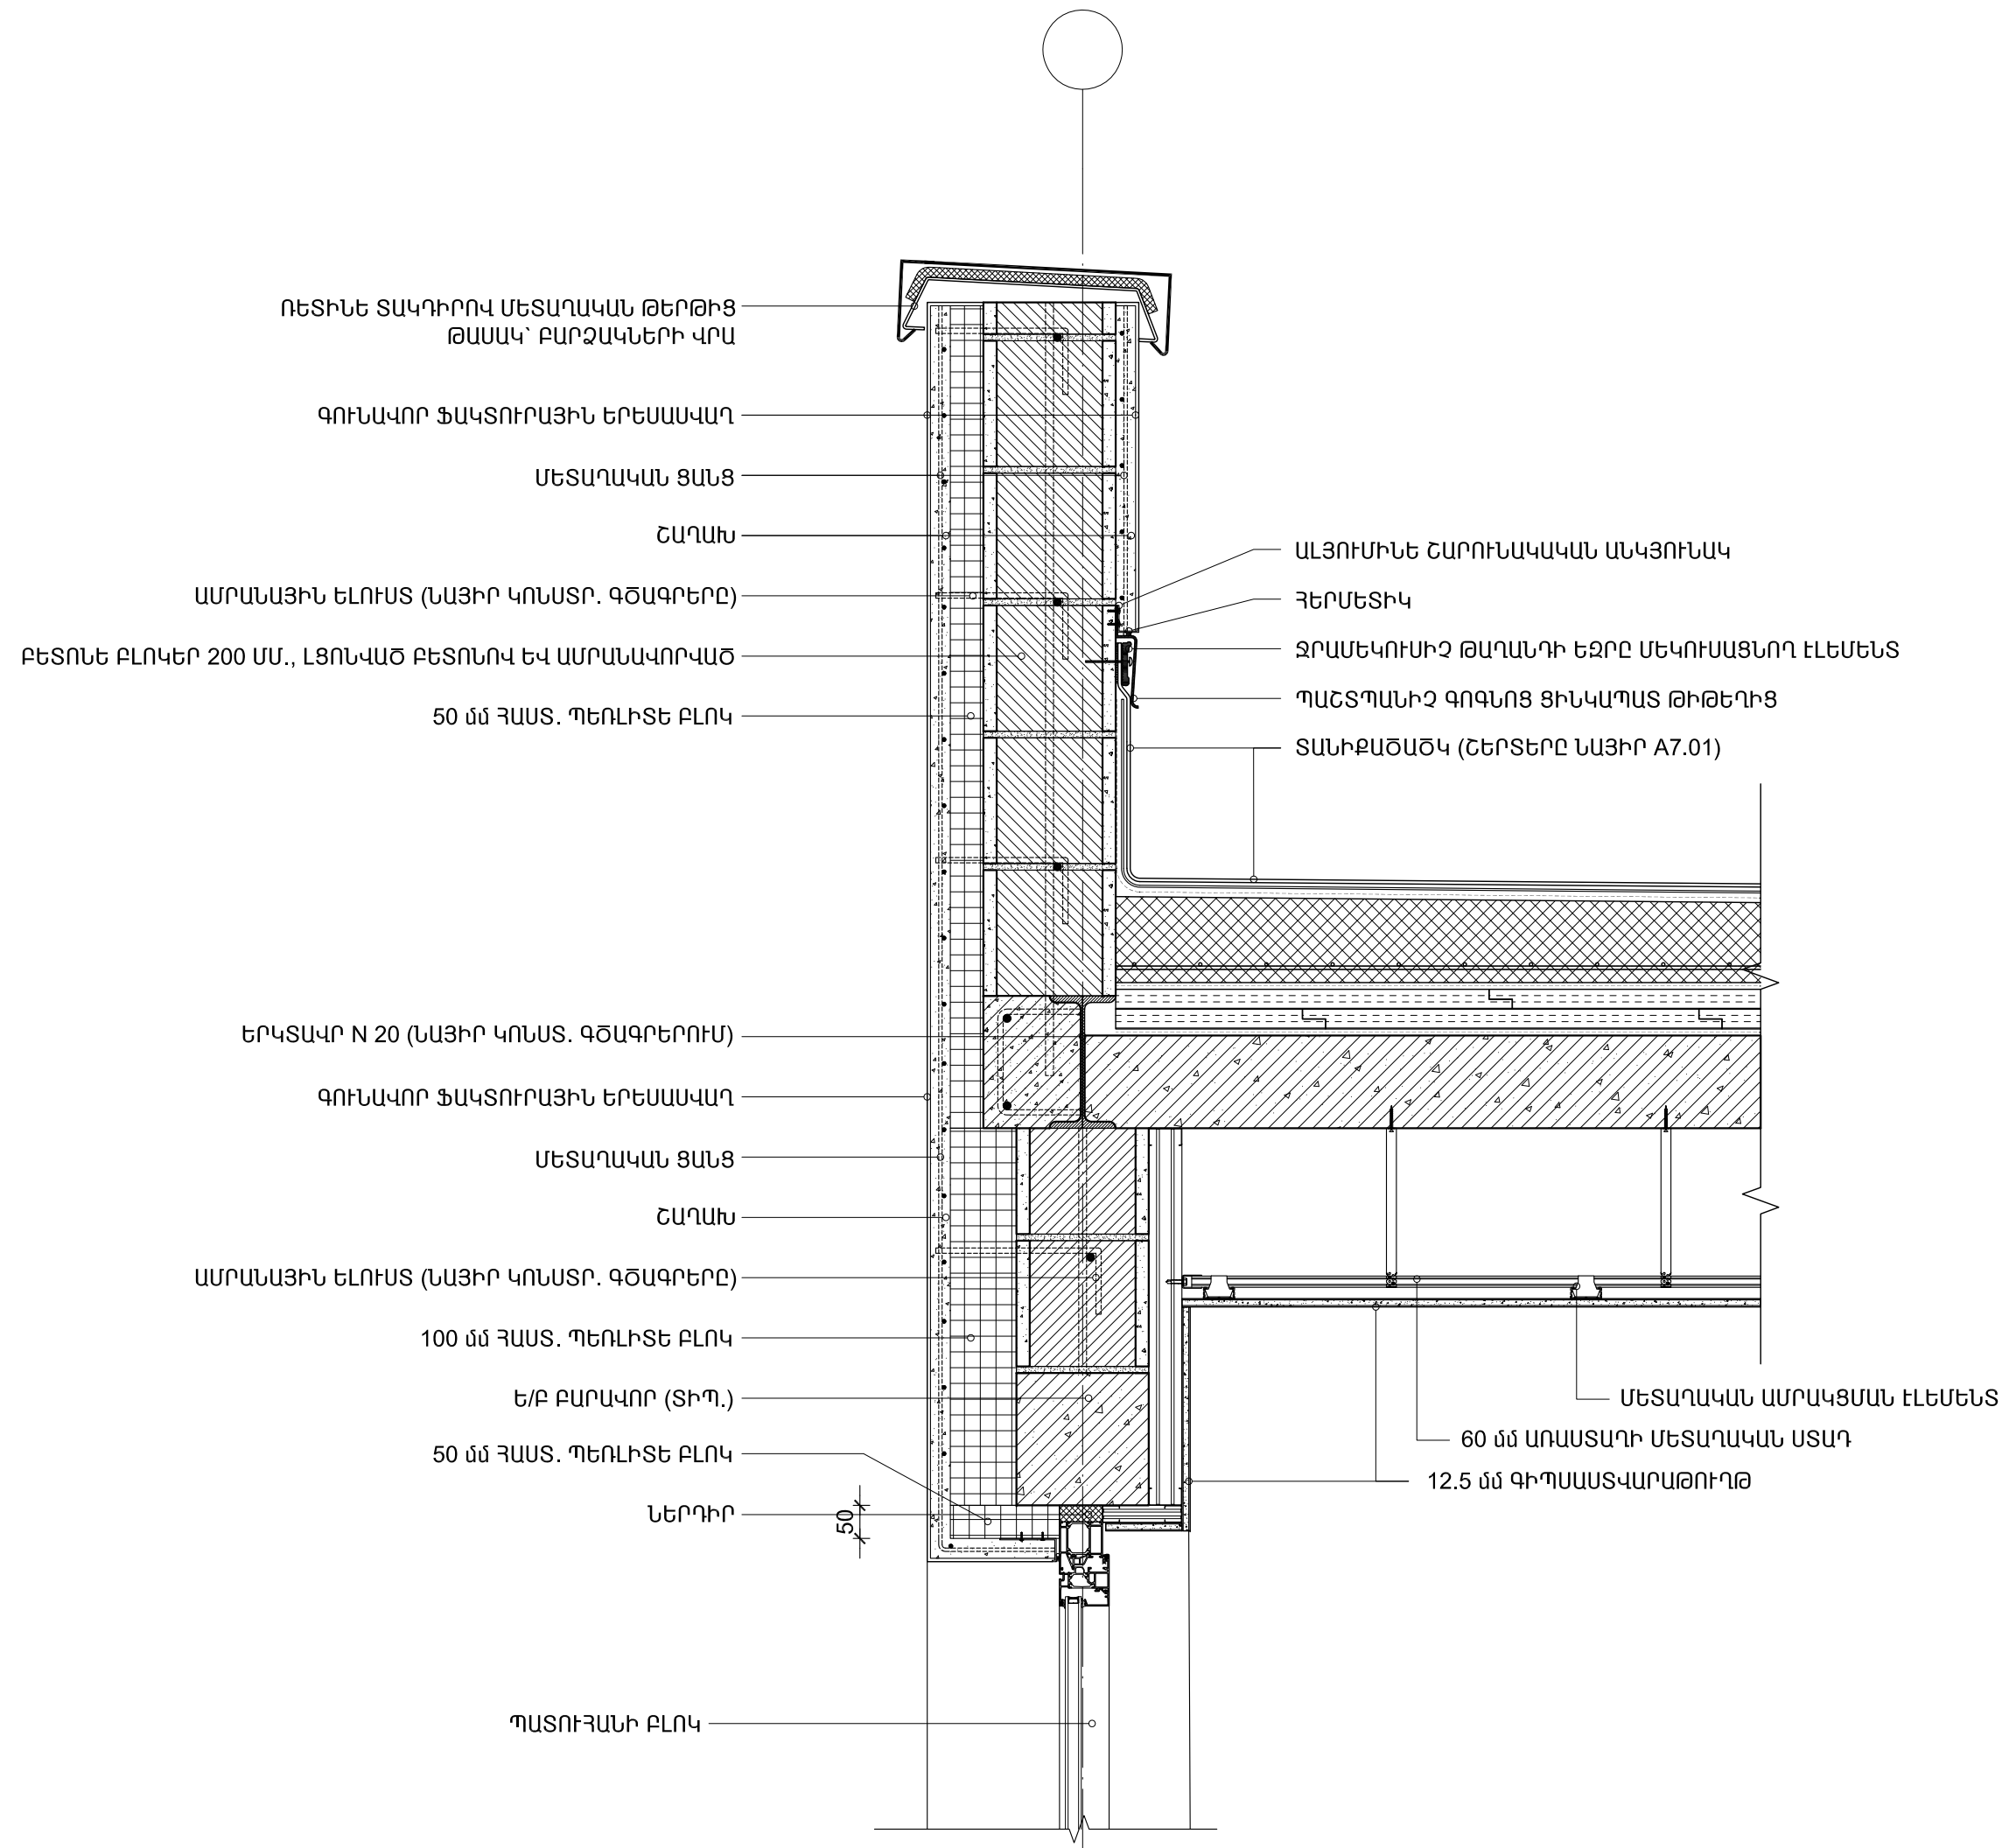




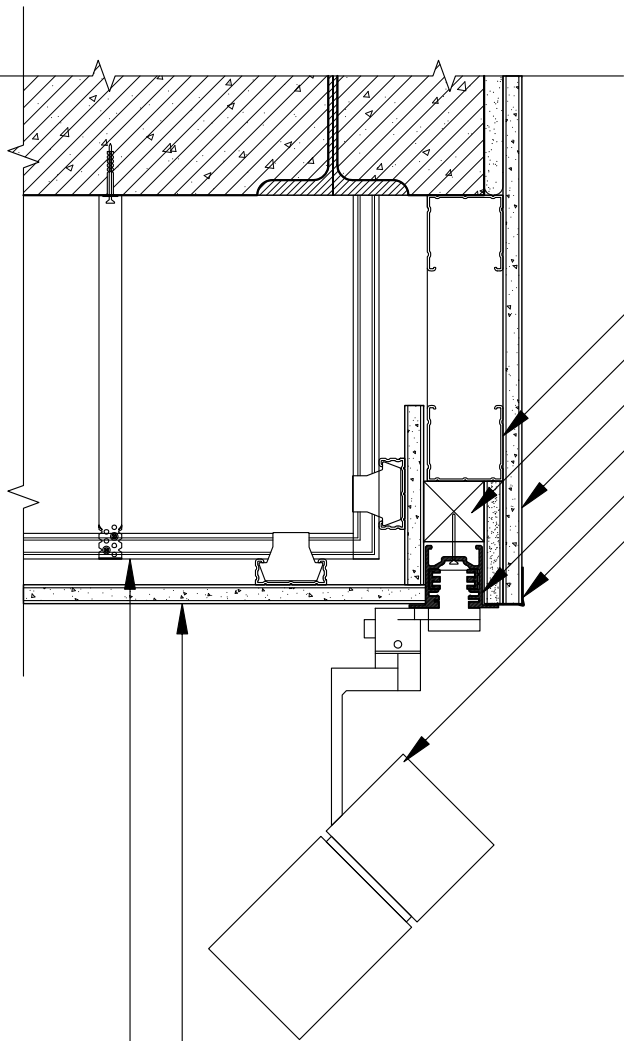

ԿՄԱԽՔ 50x50մմ ՄԵՏԱՂԱԿԱՆ ՍՏԱՂԵՐԻՑ
40x40մմ ՓԱՅՏԵ ԶՈՐՍՈՒ
2 ՇԵՐՏ 12.5մմ ԳԻՊՍԱՍՏՎԱՐԱԹՈՒՂԹ
ԼՈՒՍԱՏՈՒՆԻ ՈՒՂՂՈՐԴԻՉ-ՀԱՂՈՐԹԱԼԱՐ
ՄԵՏԱՂԱԿԱՆ ԱՆԿՅՈՒՆԱԿ
ԼՈՒՍԱՏՈՒ

12.5 մմ ԳԻՊՍԱՍՏՎԱՐԱԹՈՒՂԹ
60 մմ ԱՌԱՍՏԱՐԻ ՄԵՏԱՂԱԿԱՆ ՍՏԱՂ

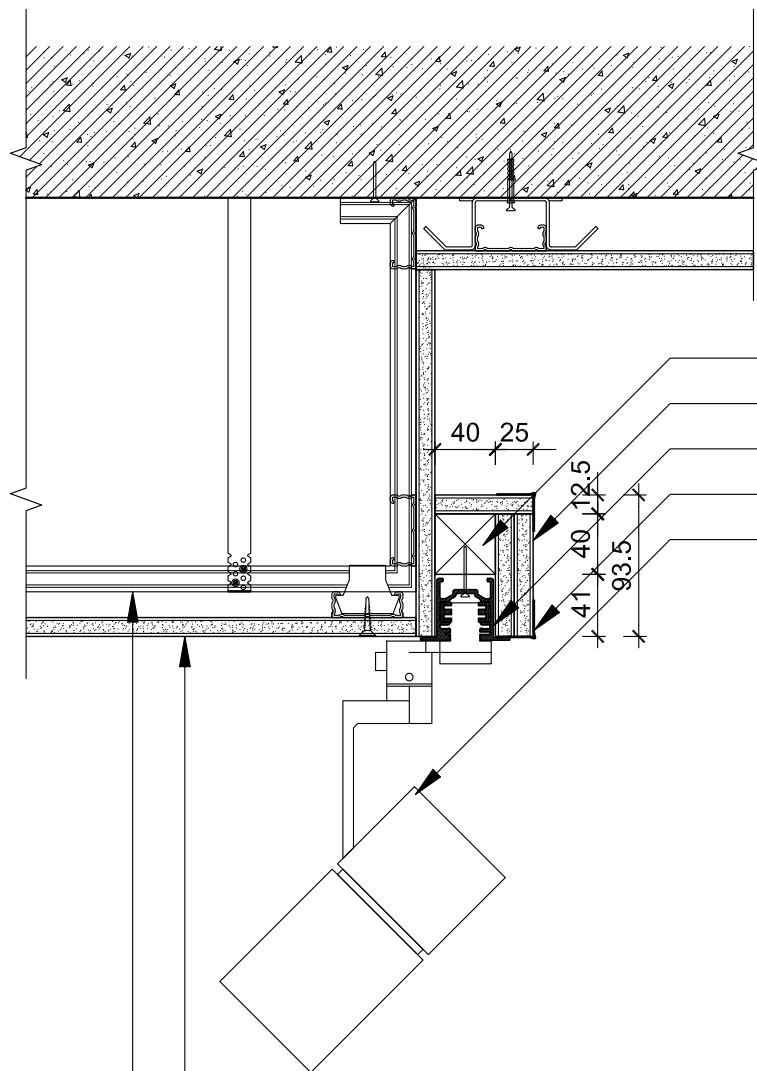

40x40մմ ՓԱՅՏԵ ԶՈՐՍՈՒ
2 ՇԵՐՏ 12.5մմ ԳԻՊՍԱՍՏՎԱՐԱԹՈՒՂԹ
ԼՈՒՍԱՏՈՒՆԻ ՈՒՂՂՈՐԴԻՉ-ՀԱՂՈՐԹԱԼԱՐ
ՄԵՏԱՂԱԿԱՆ ԱՆԿՅՈՒՆԱԿ
ԼՈՒՍԱՏՈՒ

12.5 մմ ԳԻՊՍԱՍՏՎԱՐԱԹՈՒՂԹ
60 մմ ԱՌԱՍՏԱՐԻ ՄԵՏԱՂԱԿԱՆ ՍՏԱՂ

ՀՀ ՔԱՂԱՔԱՇԻՆՈՒԹՅԱՆ
ՆԱԽԱՐԱՐՈՒԹՅԱՆ
«ՔԱՂԱՔԱՇԻՆԱԿԱՆ
ԾՐԱԳՐԵՐԻ
ԻՐԱԿԱՆԱՑՄԱՆ
ԳՐԱՍԵՆՅԱԿ»

ՄԱՐՏԻՐՈՍ
ՍԱՐՅԱՆԻ ՏՈՒՆ-
ԹԱՆԳԱՐԱՆԻ
ՎԵՐԱԿԱՌՈՒՑՈՒՄ

2-ՐԴ ՓՈՒԼ

ՀԱՅԱՍՏԱՆԻ ՀԱՆՐԱՊԵՏՈՒԹՅՈՒՆ,
ԵՐԵՎԱՆ, ՍԱՐՅԱՆ Փ., 3

ՆԱԽԱԳԾԻ ԵՄԲԵԼՈՒՄ

NST architects

«ՆՍԹ Արքիթեքշուր Ստուդիո»
ՍՊԸ

ՊԵՏԱԿԱՆ ԼԻՑԵՆԶԻԱՎՈՐ 12889
ՀՀ, 0010, ԵՐԵՎԱՆ, ՏՊԱԳՐԻՉՆԵՐԻ Փ. 8-23
Հեռ. : (+37460) 527327
www.nstarchitects.am

Ինժեներական
ՀԱՄԱԿԱՐԳԵՐԻ ՆԱԽԱԳԾՈՐ:

«ԱՐՏԱՇԵՍ ՊՐՈՋԵԿՏ» ՍՊԸ

ՊԵՏԱԿԱՆ ԼԻՑԵՆԶԻԱՎՈՐ 14540
ՀՀ, 0033, ԵՐԵՎԱՆ, Վ. ՀԱՄԱՐԱԶՈՒՄՅԱՆ 12-8
Հեռ. : (+37410) 264571

ԸՆԴՀԱՆՈՒՐ ԾԱՆՈԹՈՒԹՅՈՒՆՆԵՐ:

No. Բացառությունը Ամսաթիվ

ՓՈՓՈԽՈՒԹՅՈՒՆՆԵՐ

ԳԾԱԳՐԻ ԱՆՎԱՆՈՒՄԸ

ԼՈՒՍԱՏՈՒՆԵՐԻ
ՈՒՂՂՈՐԴԻՉԻ ԱՄՐԱՑՄԱՆ
ՀԱՆԳՈՒՅՑՆԵՐ

ՆԱԽԱԳԾԱՅԻՆ ՓՈՒԼ
ԱՇԽԱՏԱՆՔԱՅԻՆ ՆԱԽԱԳԻԾ

ԳԾԱԳՐԻ ՀԱՄԱՐԸ
ԱՄՍԱԹՎ
31.07.2015



A7-05
ՆԱԽ. ՀԱՄԱՐԸ
048-15

ՄԱՍՇՏԱԲ
1:5

ՆԳՃ Ի. ՆԵՐՍԻՍՅԱՆ

All drawings and written material appearing
herein constitute original and unpublished work
of the Architect and may not be used or
disclosed without prior written consent of the
Architects.

Copyright 2015 NST Architects

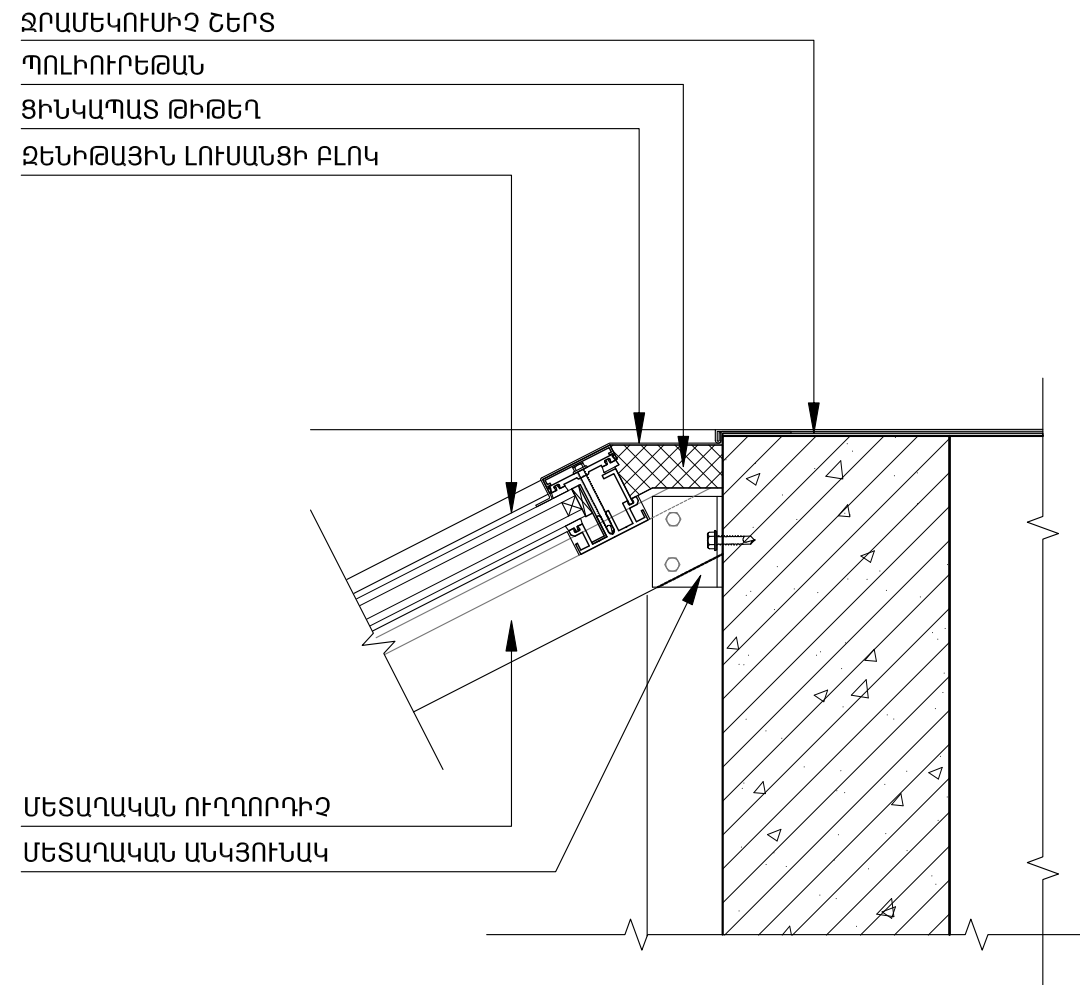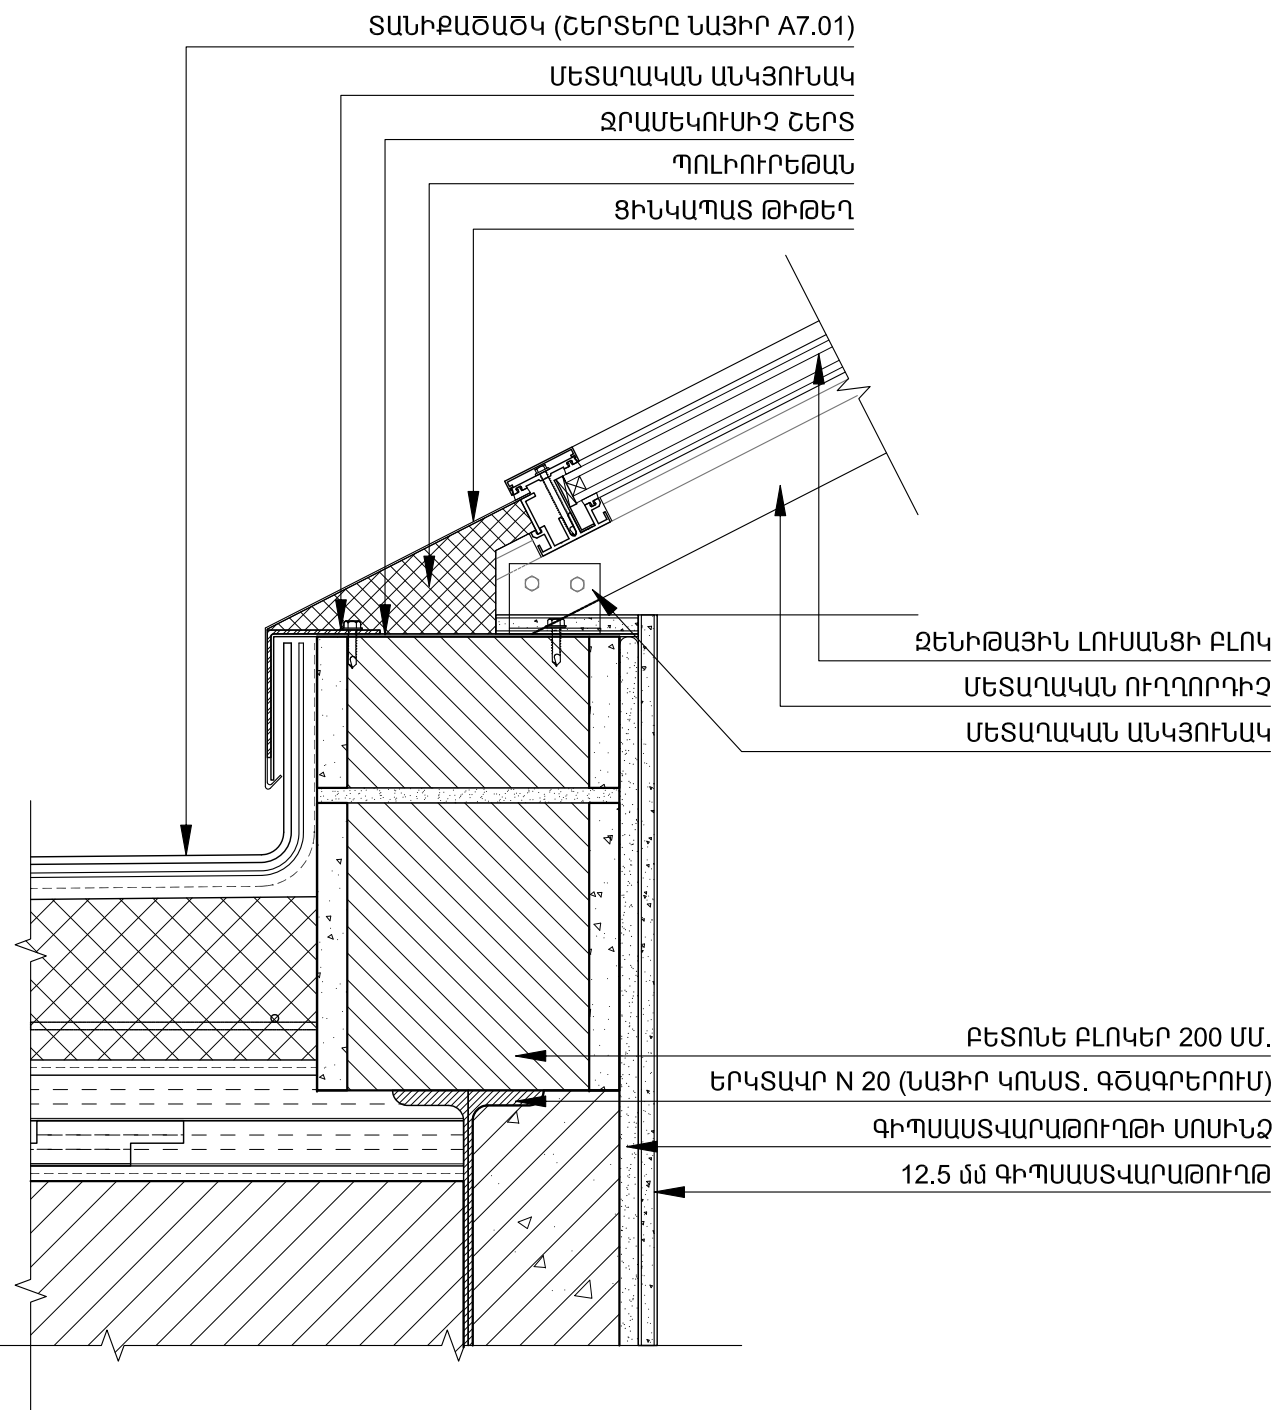

ՀՀ ՔԱՂԱՔԱՇԻՆՈՒԹՅԱՆ
ՆԱԽԱՐԱՐՈՒԹՅԱՆ
«ՔԱՂԱՔԱՇԻՆԱԿԱՆ
ԾՐԱԳՐԵՐԻ
ԻՐԱԿԱՆԱՑՄԱՆ
ԳՐԱՍԵՆՅԱԿ»

ՄԱՐՏԻՐՈՍ
ՍԱՐՅԱՆԻ ՏՈՒՆ-
ԹԱՆԳԱՐԱՆԻ
ՎԵՐԱԿԱՌՈՒՑՈՒՄ

2-ጦገ ቀበሌ

ՀԱՅԱՍՏԱՆԻ ՀԱՆՐԱՊԵՏՈՒԹՅՈՒՆ,
ԵՐԵՎԱՆ, ՍԱՐՅԱՆ Փ., 3

ՆԱԽԱԳԾԻ ԳԱՐՏԱՐԱՊԵՏ

NST architects

«ՆԱԹ Արքիթեքչուր Ստուդիո»
ՍՊԸ

ՊԵՏԱԿԱՆ ԼԻՑԵՆԶԻԱՄ 12889
 33, 0010, ԵՐԵՎԱՆ, ՏՊԱԳՐԻՉՆԵՐԻ Փ. 8-23
 36ԵՆ. : (+37460) 527327
www.nstarchitects.am

ԻՆԺԵՆԵՐԱԿԱՆ
ՀԱՄԱԿԱՐԳԵՐԻ ՆԱԽԱԳԾՈՂ:

«ԱՐՏԱՇԵՍ ՊՐՈԶԵԿՏ» ՍՊԸ

ՊԵՏԱԿԱՆ ԼԻՑԵՆԶԻԱ՝ 14540
ՀՀ, 0033, ԵՐԵՎԱՆ, Վ. ՀԱՄԲԱՐՉՈՒՄՅԱՆ 12-8
Հեռ. : (+37410) 264571

ԸՆԴՀԱՆՈՒՐ ԾԱՆՈԹՈՒԹՅՈՒՆՆԵՐ:

No.	Բացատրություն	Ամսաթիվ

ՓՈՓՈԽՈՒԹՅՈՒՆՆԵՐ

ԳԾԱԳՐԻ ԱՆՎԱՆՈՒՄԸ

ԼՈՒՍԱՏՈՒՆԵՐԻ
ՈՒՂՂՈՐԴԻՉԻ ԱՄՐԱՑՄԱՆ
ՀԱՆԳՈՒՅՑՆԵՐ

ՆԱԽԱԳԾԱՅԻՆ ՓՈԽԼ

ԱՇԽԱՏԱՆՔԱՅԻՆ ՆԱԽԱԳԻԾ

ԳՇԱԳՐԻ ՀԱՄԱՐՈՒ

	31.07.2015
--	------------

A7-06	ՆԱԽ. ՀԱՄԱ 048-15
-------	---------------------

	ՄԱՍՆ
--	------

ՆԳՃ Ի. ՆԵՐՍԻՍՅԱՆ

All drawings and written material appearing herein constitute original and unpublished work of the Architect and may not be used or disclosed without prior written consent of the Architects.

Copyright 2015 NST Architects

ԶԵՆԻԹԱՅԻՆ ԼՈՒՍԱՆՑԻ ԱՄՐԱՑՄԱՆ ՀԱՆԳՈՒՅՑ



ՄԱՍՇՏԱԲ 1:5

2




ԶԵՆԻԹԱՅԻՆ ԼՈՒՍԱՆՑԻ ԱՄՐԱՑՄԱՆ ՀԱՆԳՈՒՅՑ

ՄԱՍՇՏԱՔ 1:5

1

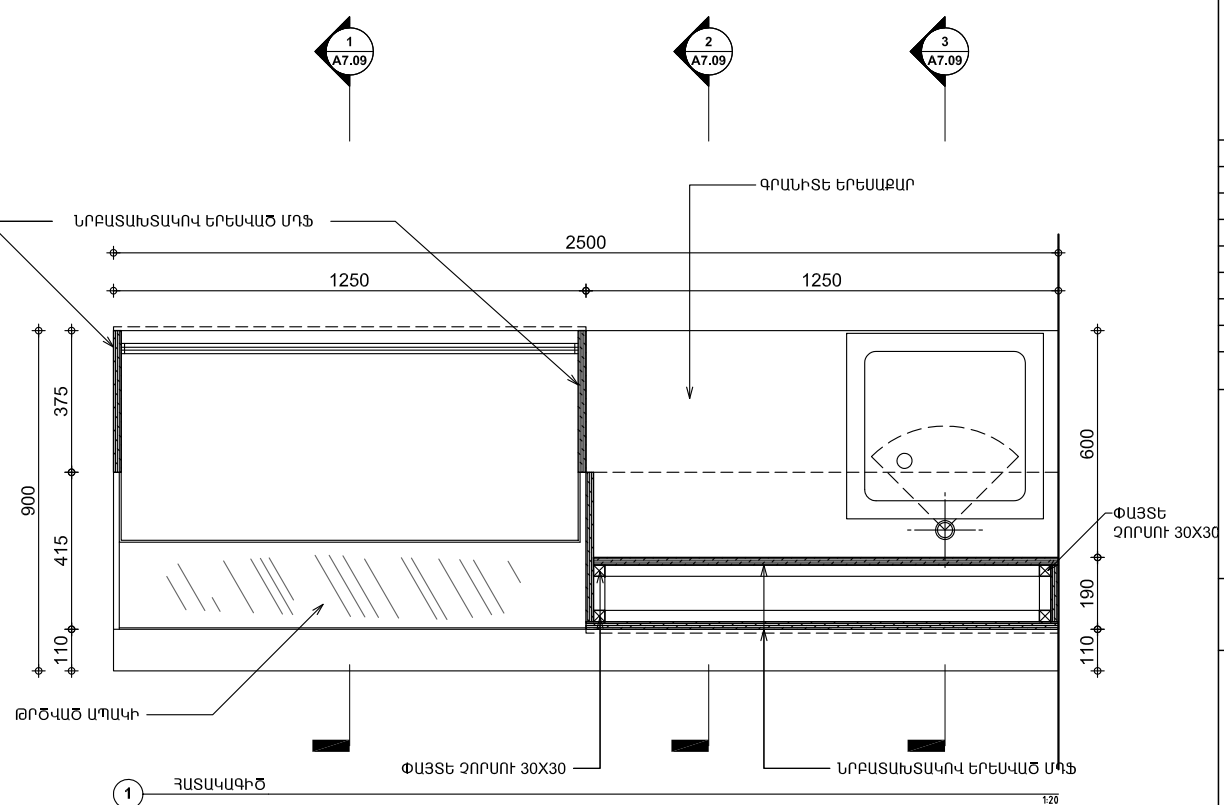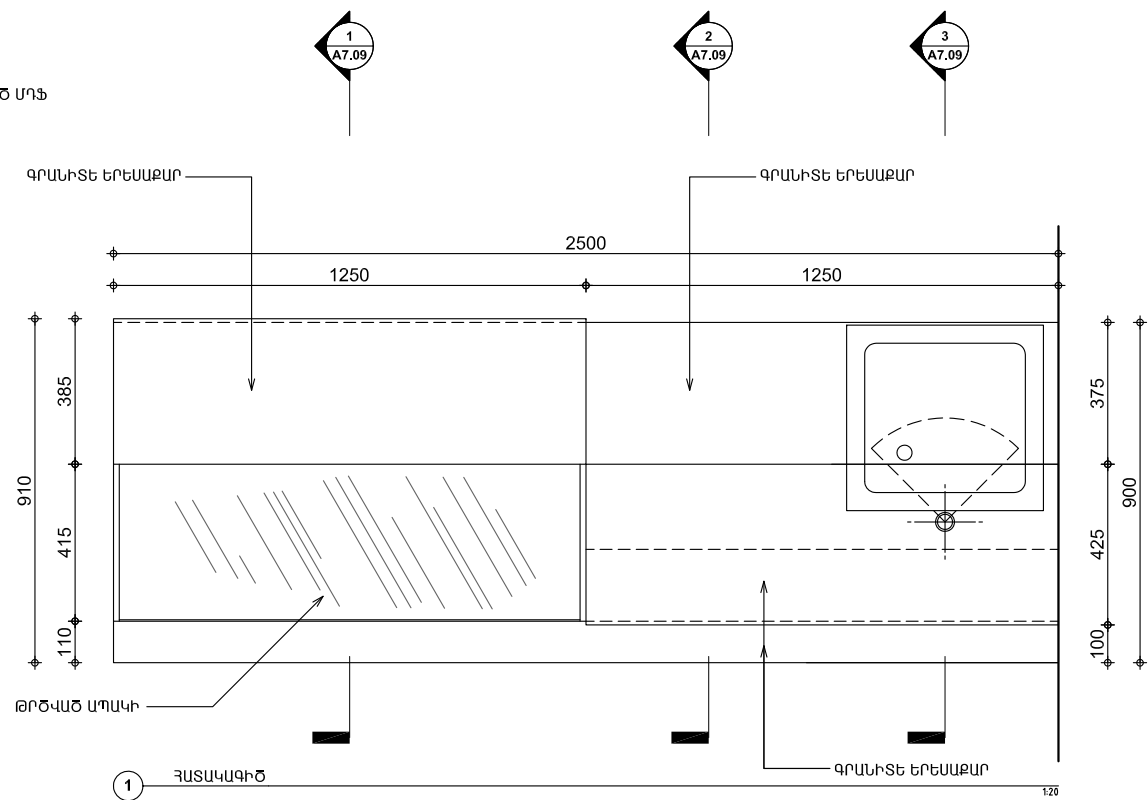

Copyright 2015 NST Architects

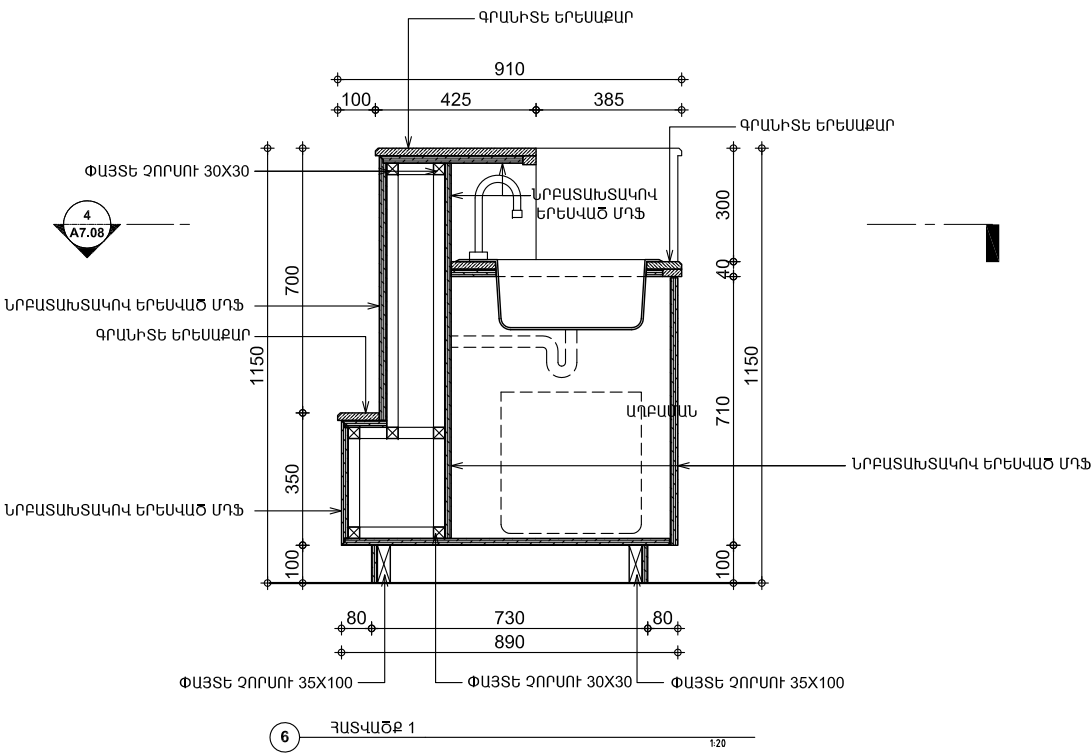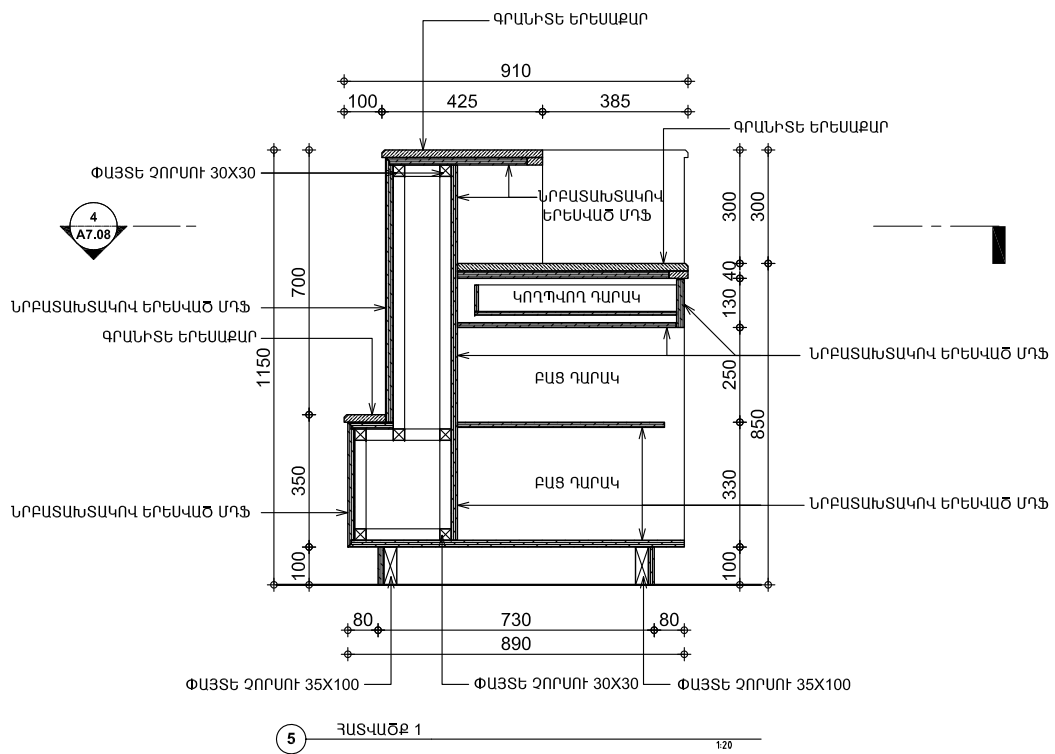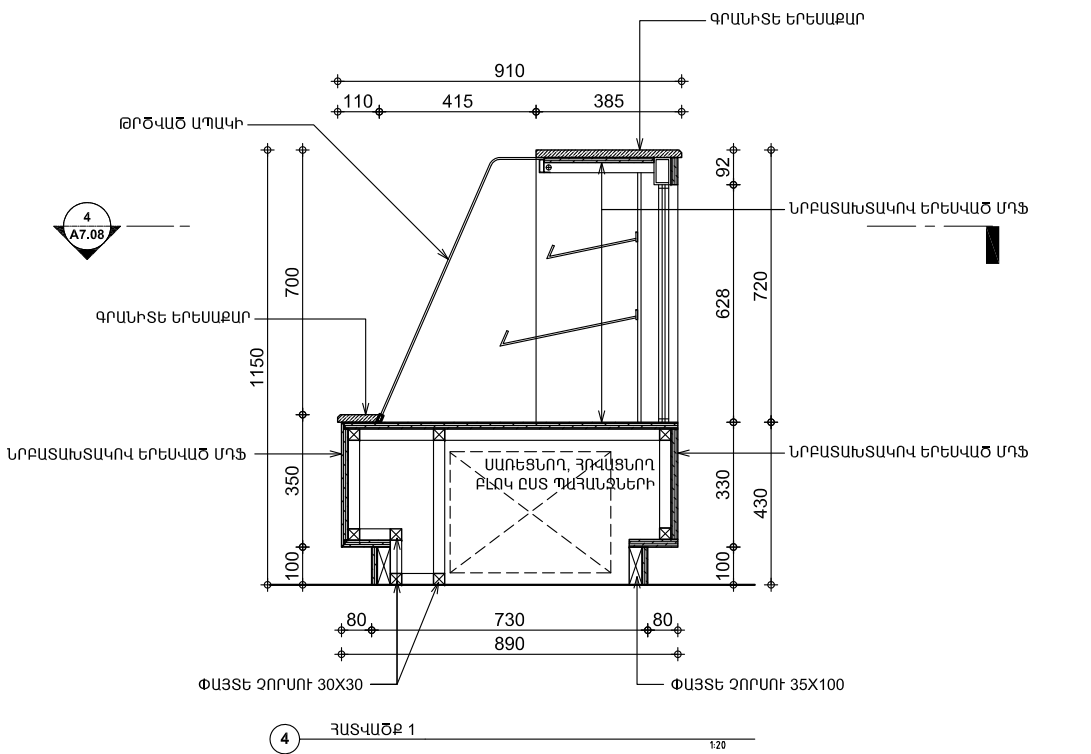

ՀՀ ՔԱՂԱՔԱՇԻՆՈՒԹՅԱՆ
ՆԱԽԱՐԱՐՈՒԹՅԱՆ
«ՔԱՂԱՔԱՇԻՆԱԿԱՆ
ԾՐԱԳՐԵՐԻ
ԻՐԱԿԱՆԱՑՄԱՆ
ԳՐԱՍԵՆՅԱԿ»

ՄԱՐՏԻՐՈՍ
ՍԱՐՅԱՆԻ ՏՈՒՆ-
ԹԱՆԳԱՐԱՆԻ
ՎԵՐԱԿԱՌՈՒՑՈՒՄ

2-ՐԴ ՓՈՒԼ

ՀԱՅԱՍՏԱՆԻ ՀԱՆՐԱՊԵՏՈՒԹՅՈՒՆ,
ԵՐԵՎԱՆ, ՄԱՐՅԱՆ Փ., 3

ՆԱԽԱԳԾԻ ԵՄԵՏՈՐՈՒՄ

NST architects

«ՆԱԹ Արքիթեքտուր Ստուդիո»
ՍՊԸ

ՊԵՏԱԿԱՆ ԼԻՑԵՆԶԻԱ՝ 12889
ՀՀ, 0010, ԵՐԵՎԱՆ, ՏՊԱԳՐԻԶՆԵՐԻ Փ. 8-23
Հեռ. : (+37460) 527327
www.nstarchitects.am

ԻՆՓԵՆԵՐԱԿԱՆ
ՀԱՄԱԿԱՐԳԵՐԻ ՆԱԽԱԳԾՈՂ:

«ԱՐՏԱՇԵՄ ՊՐՈՋԵԿՏ» ՍՊԸ
ՊԵՏԱԿԱՆ ԼԻՑԵՆԶԻԱ՝ 14540
ՀՀ, 0033, ԵՐԵՎԱՆ, Վ. ՀԱՄԱՐԶՈՒԽՅԱՆ 12-8
Հեռ. : (+37410) 264571

ԸՆԴՀԱՆՈՒՐ ԾԱՆՈԹՈՒԹՅՈՒՆՆԵՐ:

No.	Բացատրություն	Ամսաթիվ
-----	---------------	---------

ՓՈՓԽՈՒԹՅՈՒՆՆԵՐ

ԳԾԱԳՐԻ ԱՆՎԱՆՈՒՄԸ



ԲԱՐ-ՍՐՃԱՐԱՆԻ, ՎԱՃԱՌԹԻ
ԿԱՆԱԿԱՆ ՍԵՂԱՆԻ
ԿՏՐՎԱԾՔՆԵՐ 1-1; 2-2; 3-3

ՆԱԽԱԳԾՅՈՒՆ ՓՈՒԼ
ԱՇԽԱՏԱՆՔԱՅԻՆ ՆԱԽԱԳԻԾ

ԳԾԱԳՐԻ ՀԱՄԱՐԸ	ԱՄՍԱԹՎ
	31.07.2015
	ՆԱԽ. ՀԱՄԱՐԸ
	048-15
A7-09	ՄԱՍՇՏԱԲ
	1:20

ՆԳՃ Ի. ՆԵՐՍԻՍՅԱՆ

All drawings and written material appearing
herein constitute original and unpublished work
of the Architect and may not be used or
disclosed without prior written consent of the
Architects.
Copyright 2015 NST Architects

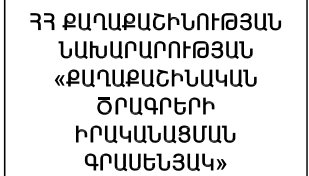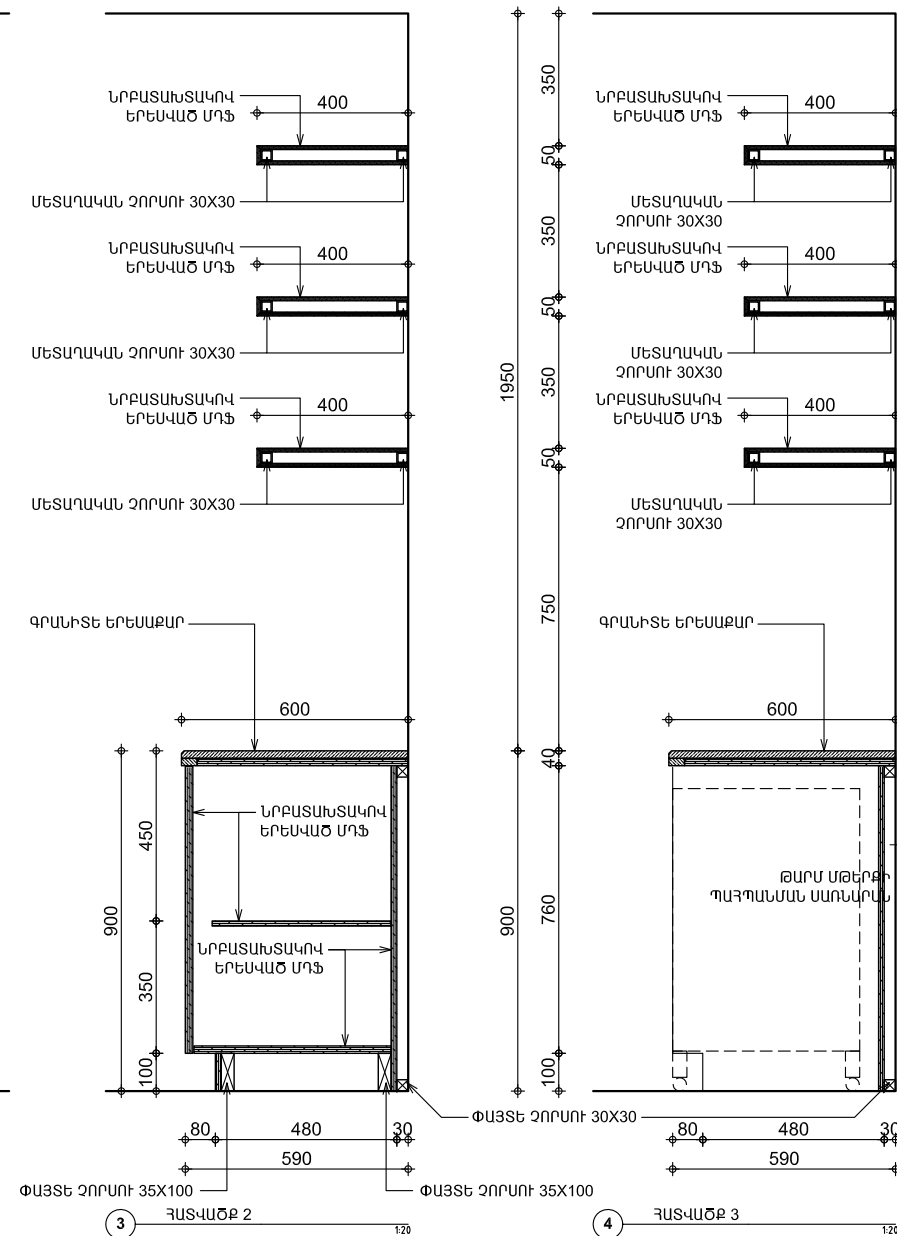

ՄԱՐՏԻՐՈՍ
ՍԱՐՅԱՆԻ ՏՈՒՆ-
ԹԱՆԳԱՐԱՆԻ
ՎԵՐԱԿԱՌՈՒՑՈՒՄ

2-րդ Փոփ

ՀԱՅԱՍՏԱՆԻ ՀԱՆՐԱՊԵՏՈՒԹՅՈՒՆ,
ԵՐԵՎԱՆ, ՍԱՐՅԱՆ Փ., 3

ՆԱԽԱԳԾԻ ԳԱՐՏԱՐԱՊԵՏ

NST architects

«ՆՍԹ Արգիթեքչուր Ստուդիո»
ՍՊԸ

ՊԵՏԱԿԱՆ ԼԻՑԵՆԶԻԱ՝ 12889
 Գ. 0010, ԵՐԵՎԱՆ, ՏՊԱԳՐԻՉՆԵՐԻ Փ. 8-23
 ԳԵՆ. : (+37460) 527327
www.nstarchitects.am

ԻՆԺԵՆԵՐԱԿԱՆ
ՀԱՄԱԿԱՐԳԵՐԻ ՆԱԽԱԳԾՈՂ:

«ԱՐՏԱՇԵՍ ՊՐՈԶԵԿՏ» ՍՊԸ

ՊԵՏԱԿԱՆ ԼԻՑԵՆԶԻԱ՝ 14540
ՀՀ, 0033, ԵՐԵՎԱՆ, Վ. ՀԱՄԲԱՐՉՈՒԽՅԱՆ 12-8
ՀԵՌ. : (+37410) 264571

ԸՆԴՀԱՆՈՒՐ ԾԱՆՈԹՈՒՅՈՒՆՆԵՐ:

No.	Բացատրություն	Ամսաթի
-----	---------------	--------

ՓՈՓՈԽՈՒԹՅՈՒՆՆԵՐ

ԳԾԱԳՐԻ ԱՆՎԱՆՈՒՄԸ

ԲԱՐ-ՍՐՃԱՐԱՆԻ ՊԱՅԱՐԱՆ
ՄԱՆՐԱՄԱՍՆ ԳԾԱԳՐԵՐ

ՆԱԽԱԳԾԱՅԻՆ ՓՈՒԼ


ԱՇԽԱՏԱՆՔԱՅԻՆ ՆԱԽԱԳԻԾ

ԳԾԱԳՐԻ ՀԱՄԱՐԸ A7-10	ԱՄՍԱԹԻՎ 31.07.2015
	ՆԱԽ. ՀԱՄԱՐԸ 048-15
	ՄԱՍՇՏԱՐ 1:20

ԼԳՃ Ի. ՆԵՐՍԻՍՅԱՆ	
------------------	---

All drawings and written material appearing herein constitute original and unpublished work of the Architect and may not be used or disclosed without prior written consent of the Architects.

Copyright 2015 NST Architects

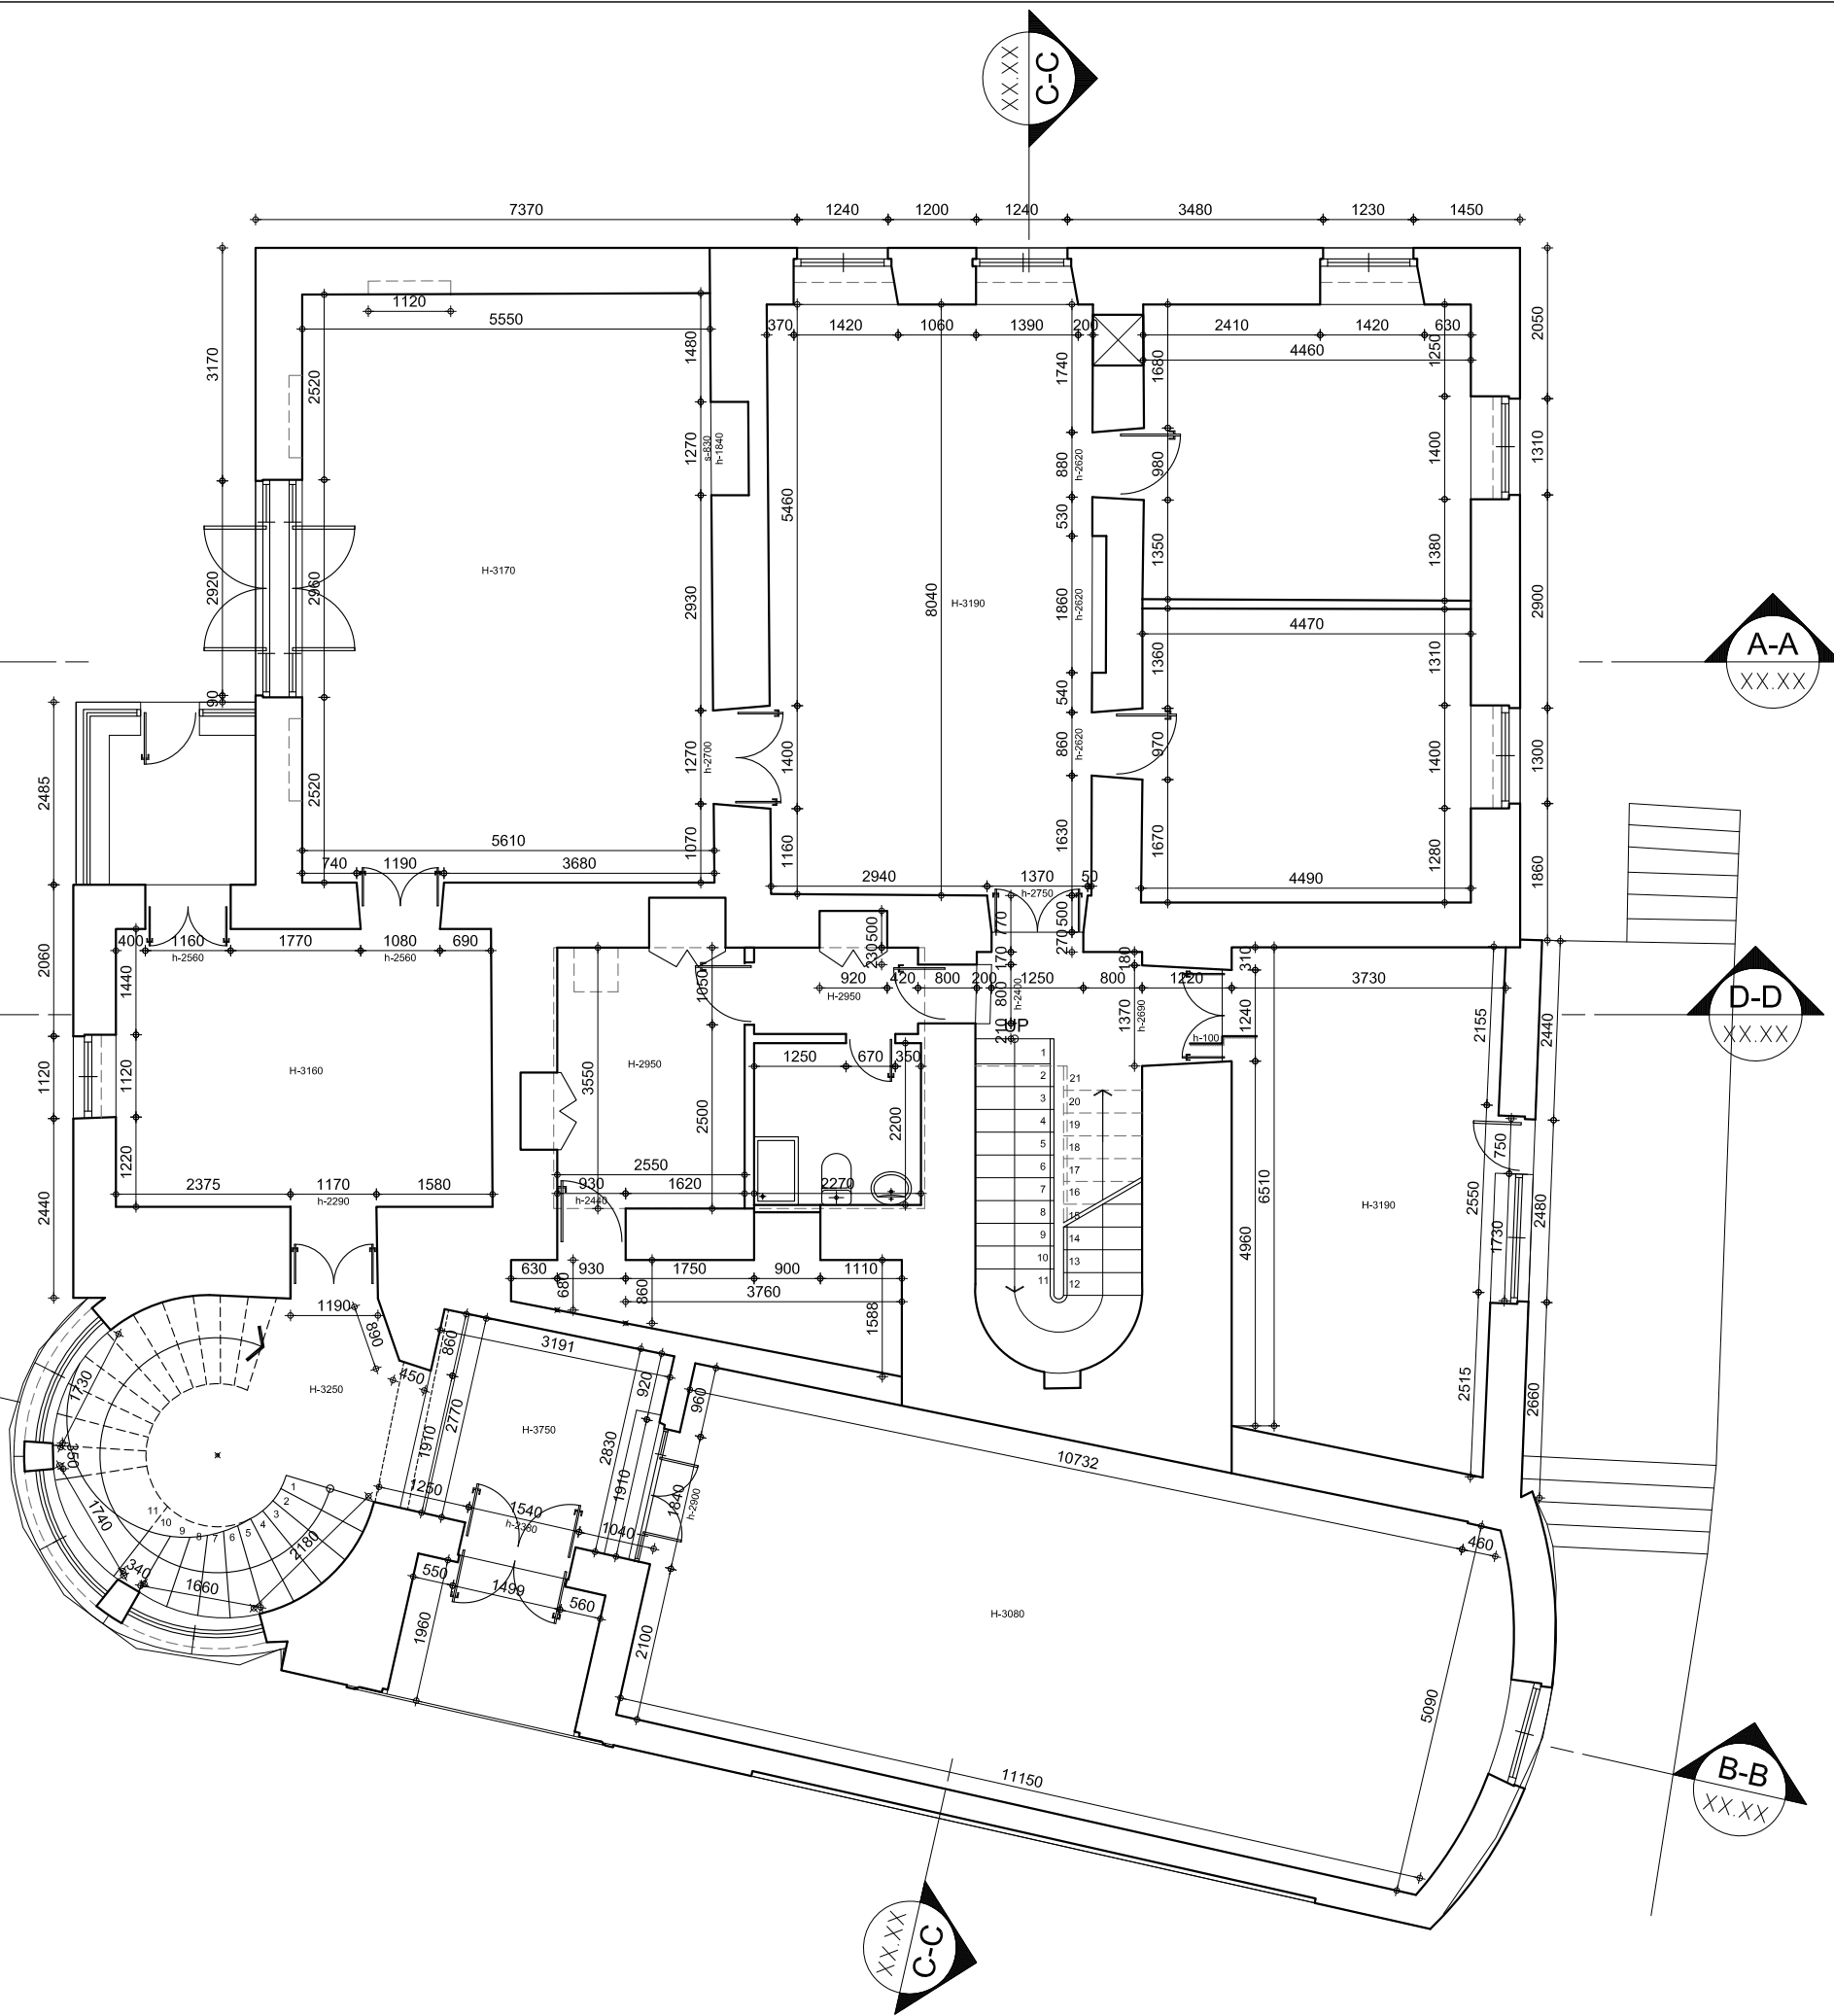

ՀՀ ՔԱՂԱՔԱՇԻՆՈՒԹՅԱՆ
ՆԱԽԱՐԱՐՈՒԹՅԱՆ
«ՔԱՂԱՔԱՇԻՆԱԿԱՆ
ԾՐԱԳՐԵՐԻ
ԻՐԱԿԱՆԱՑՄԱՆ
ԳՐԱՄԵՆՅԱԿ»

ՄԱՐՏԻՐՈՍ
ՍԱՐՅԱՆԻ ՏՈՒՆ-
ԹԱՆԳԱՐԱՆԻ
ՎԵՐԱԿԱՌՈՒՑՈՒՄ

2-ՐԴ ՓՈՒԼ

ՀԱՅԱՍՏԱՆԻ ՀԱՆՐԱՊԵՏՈՒԹՅՈՒՆ,
ԵՐԵՎԱՆ, ՍԱՐՅԱՆ Փ., 3

ՆԱԽԱԳԾԻ ԵՄԵՏՈՒՄ

NST architects

«ՆՍԹ Արքիթեքշուր Ստուդիո»
ՍՊԸ

ՊԵՏԱԿԱՆ ԼԻՑԵՆԶԻԱՎՈՐ 12889
ՀՀ, 0010, ԵՐԵՎԱՆ, ՏՊԱԳՐԻՉՆԵՐԻ Փ. 8-23
Հեռ. : (+37460) 527327
www.nstarchitects.am

ԻՆՃԵՆԵՐԱԿԱՆ
ՀԱՄԱԿԱՐԳԵՐԻ ՆԱԽԱԳԾՈՐ:

«ԱՐՏԱՇԵՍ ՊՐՈՋԵԿՏ» ՍՊԸ

ՊԵՏԱԿԱՆ ԼԻՑԵՆԶԻԱՎՈՐ 14540
ՀՀ, 0033, ԵՐԵՎԱՆ, Վ. ՀԱՄԱՐԱՉՈՒՄՅԱՆ 12-8
Հեռ. : (+37410) 264571

ԸՆԴՀԱՆՈՒՐ ԾԱՆՈԹՈՒԹՅՈՒՆՆԵՐ:

No.	Բացատրություն	Ամսաթիվ

ՓՈԹՈԽՈՒԹՅՈՒՆՆԵՐ

ԳԾԱԳՐԻ ԱՆՎԱՆՈՒՄԸ


1-ԻՆ ՀԱՐԿԻ ՀԱՏԱԿԱԳԻԾ
ՆԻՇ՝ ±0.000

ՆԱԽԱԳԾԱՅԻՆ ՓՈՒԼ
ԱՇԽԱՏԱՆՔԱՅԻՆ ՆԱԽԱԳԻԾ

ԳԾԱԳՐԻ ՀԱՄԱՐԸ A8-01	ԱՄՍԱԹԻՎ 31.07.2015
	ՆԱԽ. ՀԱՄԱՐԸ 048-15
	ՄԱՍՇՏԱԲ 1:100
ՆԳՑ Ի. ՆԵՐՍԻՍՅԱՆ	

All drawings and written material appearing
herein constitute original and unpublished work
of the Architect and may not be used or
disclosed without prior written consent of the
Architects.

Copyright 2015 NST Architects

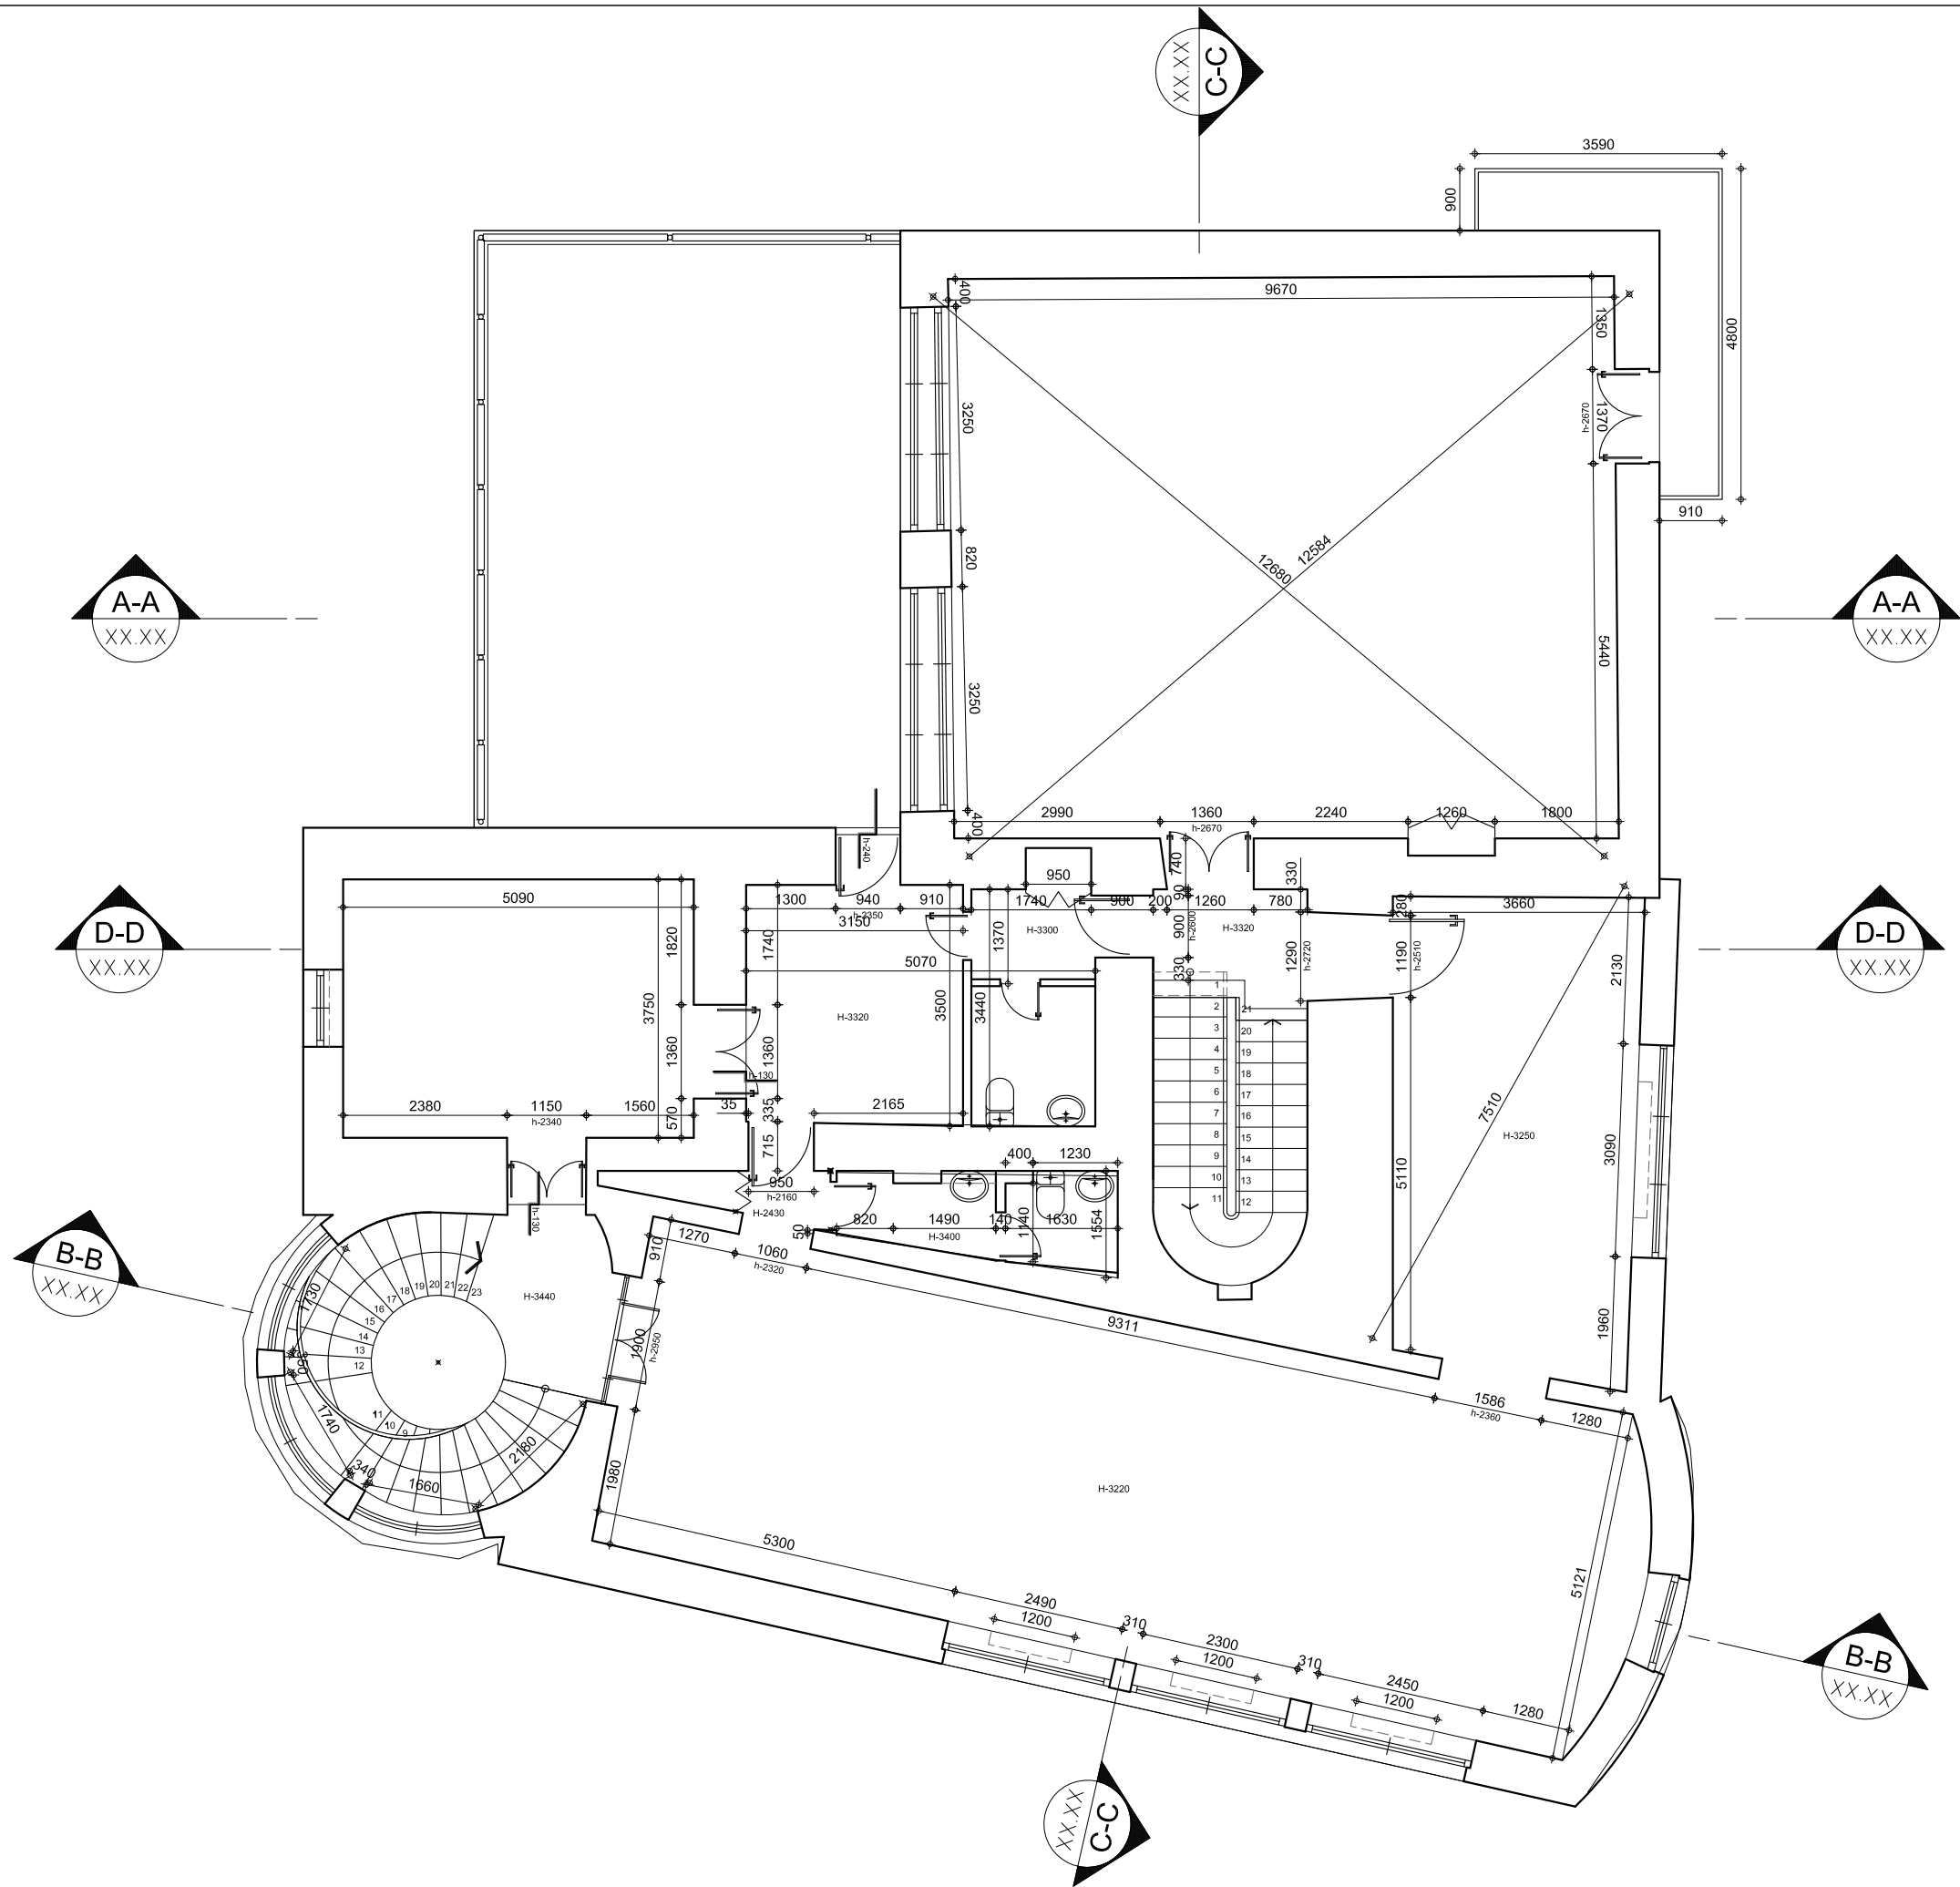

ՀՀ ՔԱՂԱՔԱՇԻՆՈՒԹՅԱՆ
ՆԱԽԱՐԱՐՈՒԹՅԱՆ
«ՔԱՂԱՔԱՇԻՆԱԿԱՆ
ԾՐԱԳՐԵՐԻ
ԻՐԱԿԱՆԱՑՄԱՆ
ԳՐԱՍԵՆՅԱԿ»

ՄԱՐՏԻՐՈՍ
ՍԱՐՅԱՆԻ ՏՈՒՆ-
ԹԱՆԳԱՐԱՆԻ
ՎԵՐԱԿԱՌՈՒՑՈՒՄ

2-ՐԴ ՓՈՒԼ

ՀԱՅԱՍՏԱՆԻ ՀԱՆՐԱՊԵՏՈՒԹՅՈՒՆ,
ԵՐԵՎԱՆ, ՍԱՐՅԱՆ Փ., 3

ՆԱԽԱԳԾԻ ԵՄՐԱՐԱՊԵՏ

NST architects

«ՆՍԹ Արքիտեքշուր Ստուդիո»
ՍՊԸ

ՊԵՏԱԿԱՆ ԼԻՑԵՆԶԻԱՎՈՐ 12889
ՀՀ, 0010, ԵՐԵՎԱՆ, ՏՊԱԳՐԻՉՆԵՐԻ Փ. 8-23
Հեռ. : (+37460) 527327
www.nstarchitects.am

ԻՆԺԵՆԵՐԱԿԱՆ
ՀԱՄԱԿԱՐԳԵՐԻ ՆԱԽԱԳԾՈՐ:

«ԱՐՏԱՇԵՍ ՊՐՈՋԵԿՏ» ՍՊԸ

ՊԵՏԱԿԱՆ ԼԻՑԵՆԶԻԱՎՈՐ 14540
ՀՀ, 0033, ԵՐԵՎԱՆ, Վ. ՀԱՄԱՐՁՈՒՄՅԱՆ 12-8
Հեռ. : (+37410) 264571

ԸՆԴՀԱՆՈՒՐ ԾԱՆՈԹՈՒԹՅՈՒՆՆԵՐ:

No.	Բացատրություն	Ամսաթիվ
-----	---------------	---------

ՓՈԹՈԽՈՒԹՅՈՒՆՆԵՐ

ԳԾԱԳՐԻ ԱՆՎԱՆՈՒՄԸ
2-ՐԴ ՀԱՐԿԻ ՀԱՏԱԿԱԳԻԾ
ՆԻՇ՝ +3.500

ՆԱԽԱԳԾԱՅԻՆ ՓՈՒԼ


ԱՇԽԱՏԱՆՔԱՅԻՆ ՆԱԽԱԳԻԾ

ԳԾԱԳՐԻ ՀԱՄԱՐԸ	ԱՄՍԱԹԻՎ
A8-02	31.07.2015
	ՆԱԽ. ՀԱՄԱՐԸ
	048-15
	ՄԱՍՇՏԱՔ
	1:100

ՆԳՃ Ի. ՆԵՐՍԻՍՅԱՆ

All drawings and written material appearing
herein constitute original and unpublished work
of the Architect and may not be used or
disclosed without prior written consent of the
Architects.

Copyright 2015 NST Architects

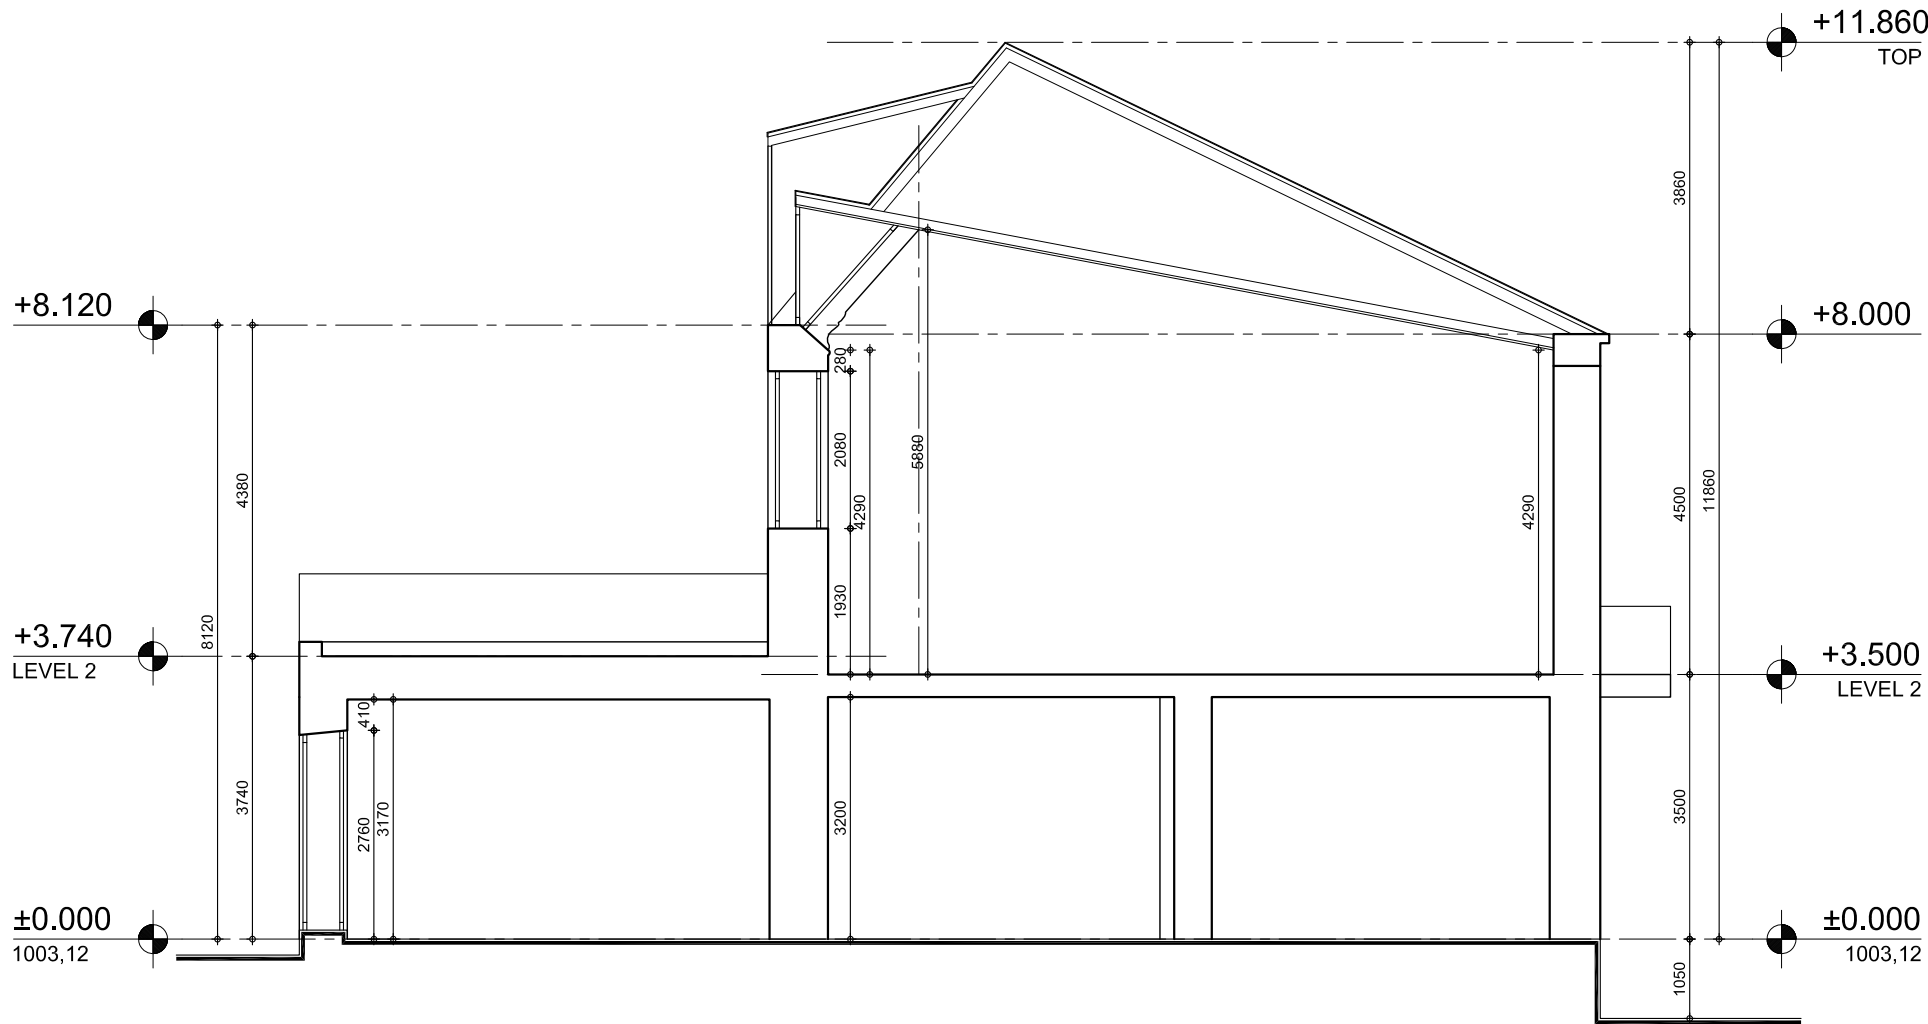

ՀՀ ՔԱՂԱՔԱՇԻՆՈՒԹՅԱՆ
ՆԱԽԱՐԱՐՈՒԹՅԱՆ
«ՔԱՂԱՔԱՇԻՆԱԿԱՆ
ԾՐԱԳՐԵՐԻ
ԻՐԱԿԱՆԱՑՄԱՆ
ԳՐԱՍԵՆՅԱԿ»

ՄԱՐՏԻՐՈՍ
ՍԱՐՅԱՆԻ ՏՈՒՆ-
ԹԱՆԳԱՐԱՆԻ
ՎԵՐԱԿԱՌՈՒՑՈՒՄ

2-ՐԴ ՓՈՒԼ

ՀԱՅԱՍՏԱՆԻ ՀԱՆՐԱՊԵՏՈՒԹՅՈՒՆ,
ԵՐԵՎԱՆ, ՍԱՐՅԱՆ Փ., 3

ՆԱԽԱԳԾԻ ԵՄԲԵԼՈՒՄ

NSTarchitects

«ՆՍԹ Արքիթեքշուր Ստուդիո»
ՍՊԸ

ՊԵՏԱԿԱՆ ԼԻՑԵՆԶԻԱՎ 12889
ՀՀ, 0010, ԵՐԵՎԱՆ, ՏՊԱԳՐԻՉՆԵՐԻ Փ. 8-23
Հեռ. : (+37460) 527327
www.nstarchitects.am

Ինժեներական
ՀԱՄԱԿԱՐԳԵՐԻ ՆԱԽԱԳԾՈՐ:

«ԱՐՏԱՇԵՍ ՊՐՈՋԵԿՏ» ՍՊԸ

ՊԵՏԱԿԱՆ ԼԻՑԵՆԶԻԱՎ 14540
ՀՀ, 0033, ԵՐԵՎԱՆ, Վ. ՀԱՄԱՐԱՐՉՈՒՄՅԱՆ 12-Ց
Հեռ. : (+37410) 264571

ԸՆԴՀԱՆՈՒՐ ԾԱՆՈԹՈՒՄՆԵՐ:

No.	Բացատրություն	Ամսաթիվ

ՓՈՓՈԽՈՒԹՅՈՒՆՆԵՐ

ԳԾԱԳՐԻ ԱՆՎԱՆՈՒՄԸ

ԿՏՐՎԱԾՔ "A-A"

ՆԱԽԱԳԾԱՅԻՆ ՓՈՒԼ

ԱՇԽԱՏԱՆՔԱՅԻՆ ՆԱԽԱԳԻԾ

ԳԾԱԳՐԻ ՀԱՄԱՐԸ	ԱՄՍԱԹԻՎ
A8-03	31.07.2015
	ՆԱԽ. ՀԱՄԱՐԸ
	048-15
	ՄԱՍՇՏԱՔ
	1:100
ՆԳՃ Ի. ՆԵՐՍԻՍՅԱՆ	

All drawings and written material appearing
herein constitute original and unpublished work
of the Architect and may not be used or
disclosed without prior written consent of the
Architects.

Copyright 2015 NST Architects

	ԹԵՐԹԵՐԻ ԱՆՎԱՆՈՒՄԸ		
1	ԱՆՎԱՆԱԹԵՐԹ	ԵԿ-1	
2	ԲՈՒՖԵՏ - ՍՐՃԱՐԱՆԻ ՈՒԺԵՂԱՑՄԱՆ ՀԱՏԱԿԱԳԻԾ	ԵԿ-2	
3	ՈՒԺԵՂԱՑՄԱՆ ՀԱՏԱԿԱԳԻԾ	ԵԿ-3	
4	ԿՏՐՎԱԾՔՆԵՐ	ԵԿ-4	
5	ՆԵՐԴԻՐ ԷԼԵՄԵՆՏՆԵՐ ՆԷ-1,2	ԵԿ-5	
6	ՄԵՏԱՂԱԿԱՆ ԾԱԾԿԻ ՀԱՏԱԿԱԳԻԾ	ԵԿ-6	
7	ՄԵՏԱՂԱԿԱՆ ՍՅՈՒՆԵՐ	ԵԿ-7	
8	ՄԵՏԱՂԱԿԱՆ ԾԱԾԿԻ ԿՏՐՎԱԾՔ	ԵԿ-8	
9	ՊԱՐԱՊԵՏ ԿՏՐՎԱԾՔՆԵՐ	ԵԿ-9	

1. ՆԱԽԱԳԾԻ ԿՈՆՍՏՐՈՒԿՏՈՐԱԿԱՆ ՄԱՍԸ ԿԱՏԱՐՎԱԾ Է ՃԱՐՏԱՐԱՊԵՏԱԿԱՆ ԱՌԱՋԱԴՐԱՆՔԻ ՀԻՄԱՆ ԿՐԱ, ՀԱՄԱՁԱՅՆ ՀԱՅԱՍՏԱՆԻ ՀԱՆՐԱՊԵՏՈՒԹՅՈՒՆՈՒՄ ԳՈՐԾՈՂ ՇՒՆԱՐԱՐԱԿԱՆ ՆՈՐՄԱՆԵՐԻ ԵՎ ԿԱՆՈՆՆԵՐԻ:
2. 0.000 ՆԻՇԸ ՊԱՅՄԱՆԱԿԱՆՈՐԵՆ ԸՆԴՈՒՆՎԱԾ Է ԳՈՅՈՒԹՅՈՒՆ ՈՒՆԵՑՈՂ ՀԻՄՆԱԿԱՆ ՄԱՍՆԱՇԵՆՔԻ ԱՌԱՋԻՆ ՀԱՐԿԻ ՀԱՏԱԿԸ:
3. ՆԱԽԱԳԾՎՈՂ ՇԵՆՔԸ ԳՏՆՎՈՒՄ Է III ՍԵՅՄՄԻԿ ԳՈՏՈՒՄ
4. ՍՅՈՒՆԵՐԸ ԻՐԿԱՆԱՑՎԱԾ ԵՆ ՄԵՏԱՂԱԿԱՆ ԶՈՒՅԳ ՇՎԵԼԼԵՐՆԵՐԻՑ N20
5. ԾԱԾԿԻ ՀԵԾԱՆՆԵՐԸ ԻՐԱԿԱՆԱՑՎԱԾ ԵՆ ՄԵՏԱՂԱԿԱՆ ԵՐԿՏԱՎՐԵՐԻՑ N23Ե1,N20 ԵՎ N14
6. ԾԱԾԿԵՐԸ ԻՐԱԿԱՆԱՑՎԱԾ ԵՆ ՄՈՆՈԼԻՏ Ե/ԲԵՏՈՆԻՑ 100ՄՄ ՀԱՍՏՈՒԹՅԱՐԲ
7. ՇՒՆԱՐԱՐՈՒԹՅԱՆ ԸՆԹԱՑՔՈՒՄ ԲՈԼՈՐ ՉԱՓԵՐԸ ԵՆԹԱԿԱ ԵՆ ՃՇՏՈՒՄՆԵՐԻ
8. ՆԱԽՔԱՆ Ե/Բ ՇԱՊԻԿԸ ԻՐԱԿԱՆԱՑՆԵԼԸ ՈՒԺԵՂԱՑՎՈՂ ՊԱՏԸ ԼԱՎ ՄԱՔՐԵԼ ՀԻՆ ՍՎԱՂԻՑ
9. ԲՈԼՈՐ ԵՌԱԿՑՈՒՄՆԵՐԸ ԿԱՏԱՐԵԼ 342 ԷԼԵԿՏՐՈՂՆԵՐՈՎ $H_{\omega 0} = 6մմ$

ՀՀ ՔԱՂԱՔԱՇԻՆՈՒԹՅԱՆ
ՆԱԽԱՐԱՐՈՒԹՅԱՆ
«ՔԱՂԱՔԱՇԻՆԱԿԱՆ
ԾՐԱԳՐԵՐԻ
ԻՐԱԿԱՆԱՑՄԱՆ
ԳՐԱՍԵՆՅԱԿ»

ՄԱՐՏԻՐՈՍ
ՍԱՐՅԱՆԻ ՏՈՒՆ-
ԹԱՆԳԱՐԱՆԻ
ՎԵՐԱԿԱՌՈՒՑՈՒՄ

2-ՐԴ ՓՈՒԼ

ՀԱՅԱՍՏԱՆԻ ՀԱՆՐԱՊԵՏՈՒԹՅՈՒՆ,
ԵՐԵՎԱՆ, ՍԱՐՅԱՆ Փ., 3

ՆԱԽԱԳԾԻ ՃԱՐՏԱՐԱՊԵՏ

NSTarchitects

«ՆՍԹ Արքիթեքշուր Ստուդիո»
ՍՊԸ

ՊԵՏԱԿԱՆ ԼԻՑԵՆԶԻԱ՝ 12889
ՀՀ, 0010, ԵՐԵՎԱՆ, ՏՊԱԳՐԻՉՆԵՐԻ Փ. 8-23
ՀԵՌ, : (+37460) 527327
www.nstarchitects.am



ԻՆԺԵՆԵՐԱԿԱՆ
ՀԱՄԱԿԱՐԳԵՐԻ ՆԱԽԱԳԾՈՂ:

«ԱՐՏԱՇԵՍ ՊՐՈՋԵԿՏ» ՍՊԸ
ՊԵՏԱԿԱՆ ԼԻՑԵՆԶԻԱ՝ 14540
ՀՀ, 0033, ԵՐԵՎԱՆ, Վ. ՀԱՄԱՐԱԶՈՒՄՅԱՆ 12-8
ՀԵՌ, : (+37410) 264571

ԸՆԴՀԱՆՈՒՐ ԾԱՆՈԹՈՒԹՅՈՒՆՆԵՐ:

No.	Բացատրություն	Ամսաթիվ
ՓՈՓՈԽՈՒԹՅՈՒՆՆԵՐ		
ԳԾԱԳՐԻ ԱՆՎԱՆՈՒՄԸ		
ԱՆՎԱՆԱԹԵՐԹ		
ՆԱԽԱԳԾԱՅԻՆ ՓՈՒԼ		
ԱՇԽԱՏԱՆՔԱՅԻՆ ՆԱԽԱԳԻԾ		
ԳԾԱԳՐԻ ՀԱՄԱՐԸ	ԱՄՍԱԹԻՎ	31.07.2015
	ՆԱԽ. ՀԱՄԱՐԸ	048-15
	ՄԱՍՇՏԱՐ	
ՆԳՃ Ի. ՆԵՐՍԻՍՅԱՆ		
ԿՈՆՍՏ. Հ. ՇԱԼՅՅԱՆ		
All drawings and written material appearing herein constitute original and unpublished work of the Architect and may not be used or disclosed without prior written consent of the Architects. Copyright 2015 NST Architects		

ԲՈՒՖԵՏ - ՍՐՃԱՐԱՆԻ ՌԺԵՂԱՑՄԱՆ ՀԱՏԱԿԱԳԻԾ

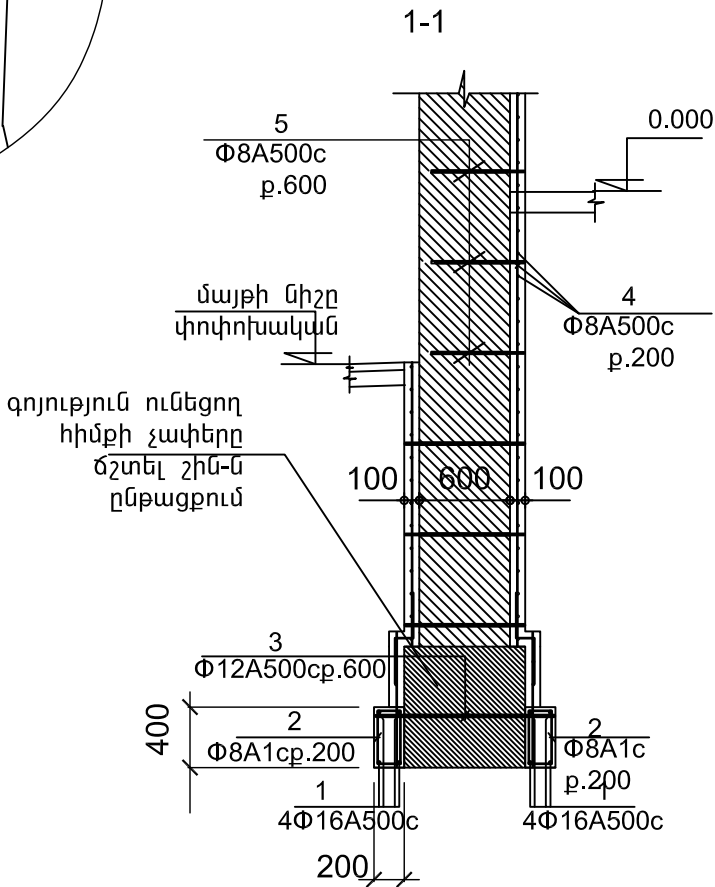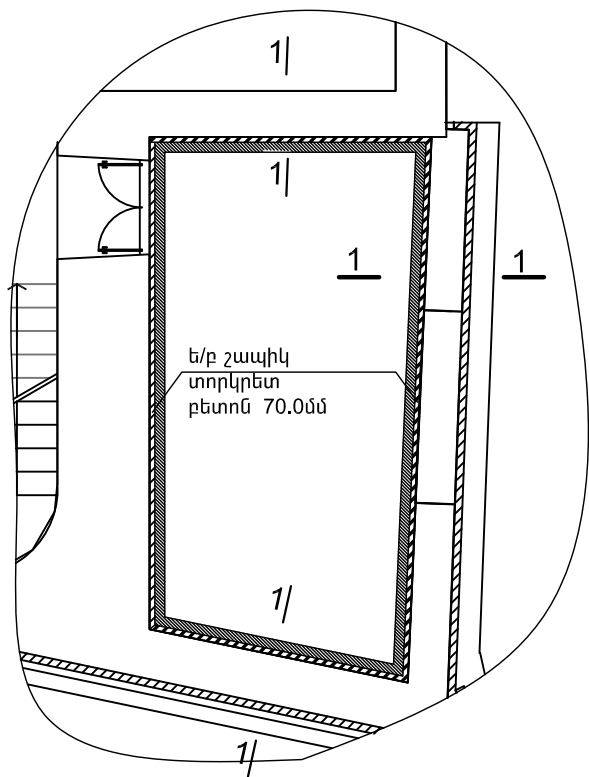

		Մասնագիր մեկ էլեմենտի համար					
		Էլ. մակնիշը	Հ / Հ	Անվանումը	Քան. հատ.	Քաշը կգ.	Ընտրաքանակը
ՀԻՍԹԵՐԻ ՌԺԵՂԱՑՄԱՆ		1-1 21.0Ս	1	Փ16A500c L =95.0Ս	-----	150.0	Փ16A500c G =150.0կգ. Փ12A500c G =37.0կգ. Փ8A1c G =51.0կգ.
			2	Փ8A1c L =1200	106	51.00	
			3	Փ12A500c L =1150	36	37.0	
				ԲԵՏՈՆ B25	2.00Մ ³		
Ե/Բ ՇԱՊԻԿ 126.0Ս ²			4	Փ8A500c L =1525.0մ	-----	603.0	Փ8A500c G =643.0կգ.
			5	Փ8A500c L =550	182	40.0	
				ԲԵՏՈՆ B25	9.00Մ ³		

ՀՀ ՔԱՂԱՔԱՇԻՆՈՒԹՅԱՆ ՆԱԽԱՐԱՐՈՒԹՅԱՆ «ՔԱՂԱՔԱՇԻՆԱԿԱՆ ԾՐԱԳՐԵՐԻ ԻՐԱԿԱՆԱՑՄԱՆ ԳՐԱՍԵՆՅԱԿ»

ՄԱՐՏԻՐՈՍ ՍԱՐՅԱՆԻ ՏՈՒՆ-ԹԱՆԳԱՐԱՆԻ ՎԵՐԱԿԱՌՈՒՑՈՒՄ

2-ՐԴ ՓՈՒԼ

ՀԱՅԱՍՏԱՆԻ ՀԱՆՐԱՊԵՏՈՒԹՅՈՒՆ, ԵՐԵՎԱՆ, ՍԱՐՅԱՆ Փ., 3

ՆԱԽԱԳԾԻ ԵՄՐԱՐԱՊԵՏ

NST architects

«ՆՍԹ Արքիթեքշուր Ստուդիո» ՍՊԸ

ՊԵՏԱԿԱՆ ԼԻՑԵՆԶԻԱՎ 12889
ՀՀ, 0010, ԵՐԵՎԱՆ, ՏՊԱԳՐԻՉՆԵՐԻ Փ. 8-23
Հեռ. : (+37460) 527327
www.nstarchitects.am

Ինժեներական
ՀԱՄԱԿԱՐԳԵՐԻ ՆԱԽԱԳԾՈՒՐ:

«ԱՐՏԱՇԵՍ ՊՐՈՋԵԿՏ» ՍՊԸ

ՊԵՏԱԿԱՆ ԼԻՑԵՆԶԻԱՎ 14540
ՀՀ, 0033, ԵՐԵՎԱՆ, Վ. ՀԱՄԱՐԱՉՈՒՄՅԱՆ 12-8
Հեռ. : (+37410) 264571

ԸՆԴՀԱՆՈՒՐ ԾԱՆՈԹՈՒԹՅՈՒՆՆԵՐ:

No.	Բացատրություն	Ամսաթիվ
-----	---------------	---------

ՓՈՓՈԽՈՒԹՅՈՒՆՆԵՐ

ԳԾԱԳՐԻ ԱՆՎԱՆՈՒՄԸ

ԲԱՐ- ՍՐՃԱՐԱՆԻ ՌԺԵՂԱՑՈՒՄ. ՀԱՏԱԿԱԳԻԾ, ԿՏՐՎԱԾՔ, ՄԱՍՆԱԳԻՐ:

ՆԱԽԱԳԾԱՅԻՆ ՓՈՒԼ

ԱՇԽԱՏԱՆՔԱՅԻՆ ՆԱԽԱԳԻԾ


ԵԿ-2	ԳԾԱԳՐԻ ՀԱՄԱՐԸ	ԱՄՍԱԹԻՎ 31.07.2015
		ՆԱԽ. ՀԱՄԱՐԸ 048-15
		ՄԱՍՇՏԱԲ

ՆԳՑ Ի. ՆԵՐՍԻՍՅԱՆ

ԿՈՆՍՏ. Հ. ՇԱԼՋՅԱՆ

All drawings and written material appearing herein constitute original and unpublished work of the Architect and may not be used or disclosed without prior written consent of the Architects.

Copyright 2015 NST Architects

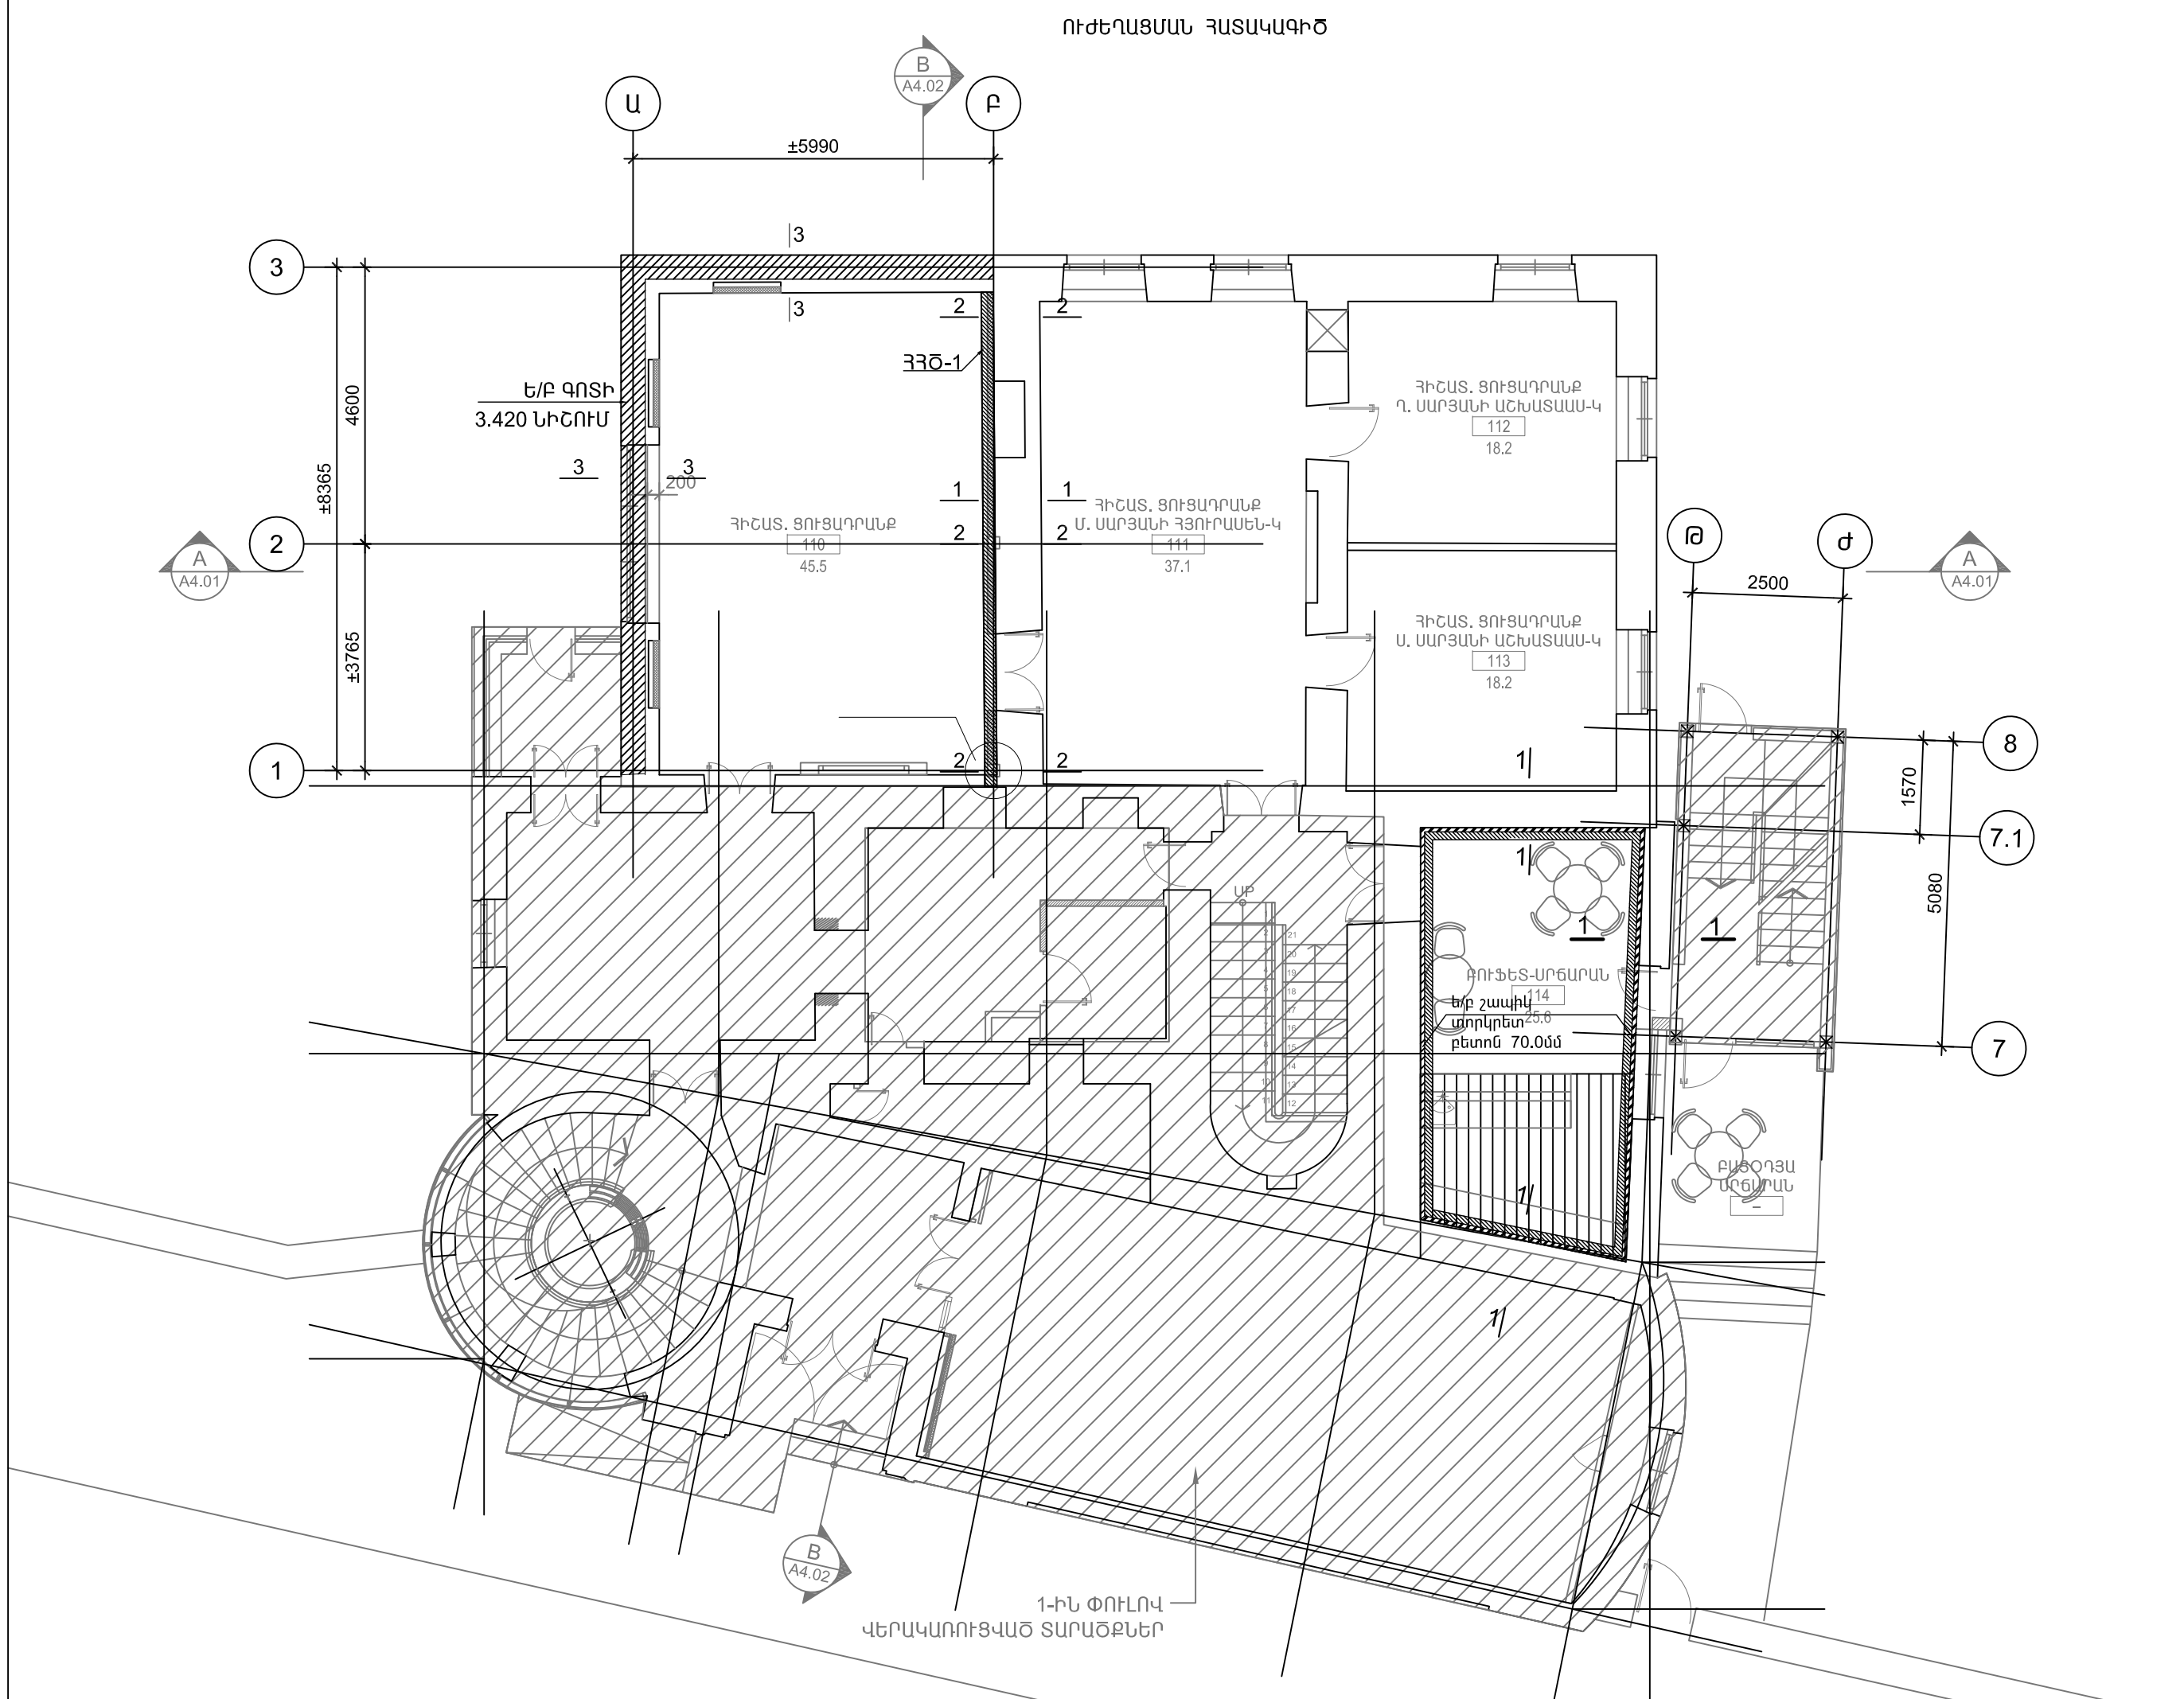

ՀՀ ԶԱՂԱՔԱՇԻՆՈՒԹՅԱՆ
ՆԱԽԱՐԱՐՈՒԹՅԱՆ
«ԶԱՂԱՔԱՇԻՆԱԿԱՆ
ԾՐԱԳՐԵՐԻ
ԻՐԱԿԱՆԱՑՄԱՆ
ԳՐԱՍԵՆՅԱԿ»

ՄԱՐՏԻՐՈՍ
ՍԱՐՅԱՆԻ ՏՈՒՆ-
ԹԱՆԳԱՐԱՆԻ
ՎԵՐԱԿԱՌՈՒՑՈՒՄ

2-ՐԴ ՓՈՒԼ

ՀԱՅԱՍՏԱՆԻ ՀԱՆՐԱՊԵՏՈՒԹՅՈՒՆ,
ԵՐԵՎԱՆ, ՍԱՐՅԱՆ Փ., 3

ՆԱԽԱԳԾԻ ԵՄՐԱՐԱՊԵՏ

NST architects

«ՆԱԹ Վրթիթեքչյուր Ստուդիո»
ՍՊԸ

ՊԵՏԱԿԱՆ ԼԻՑԵՆԶԻԱ՝ 12889
ՀՀ, 0010, ԵՐԵՎԱՆ, ՏՊԱԳՐԻՉՆԵՐԻ Փ. 8-23
Հեռ. : (+37460) 527327
www.nstarchitects.am

Ինժեներական
ՀԱՄԱԿԱՐԳԵՐԻ ՆԱԽԱԳԾՈՐ:

«ԱՐՏԱՇԵՍ ՊՐՈԶԵԿՏ» ՍՊԸ

ՊԵՏԱԿԱՆ ԼԻՑԵՆԶԻԱ՝ 14540
ՀՀ, 0033, ԵՐԵՎԱՆ, Վ. ՀԱՄԱՐԱՐՉՈՒՄՅԱՆ 12-8
Հեռ. : (+37410) 264571

ԸՆԴՀԱՆՈՒՐ ԾԱՆՈԹՈՒԹՅՈՒՆՆԵՐ:

No.	Բացատրություն	Ամսաթիվ

ՓՈԹՈԽՈՒԹՅՈՒՆՆԵՐ

ԳԾԱԳՐԻ ԱՆՎԱՆՈՒՄԸ

ՈՒԺԵՂԱՑՄԱՆ ՀԱՏԱԿԱԳԻԾ






ՆԱԽԱԳԾԱՅԻՆ ՓՈՒԼ
ԱՇԽԱՏԱՆՔԱՅԻՆ ՆԱԽԱԳԻԾ

ԳԾԱԳՐԻ ՀԱՄԱՐԸ	ԱՄՍԱԹԻՎ
	31.07.2015
	ՆԱԽ. ՀԱՄԱՐԸ
ԵԿ-3	048-15
	ՄԱՍՇՏԱԲ


ՆԳՃ Ի. ՆԵՐՍԻՍՅԱՆ	
ԿՈՆՍՏ. Հ. ՇԱԼՅԱՆ	

All drawings and written material appearing
herein constitute original and unpublished work
of the Architect and may not be used or
disclosed without prior written consent of the
Architects.

Copyright 2015 NST Architects

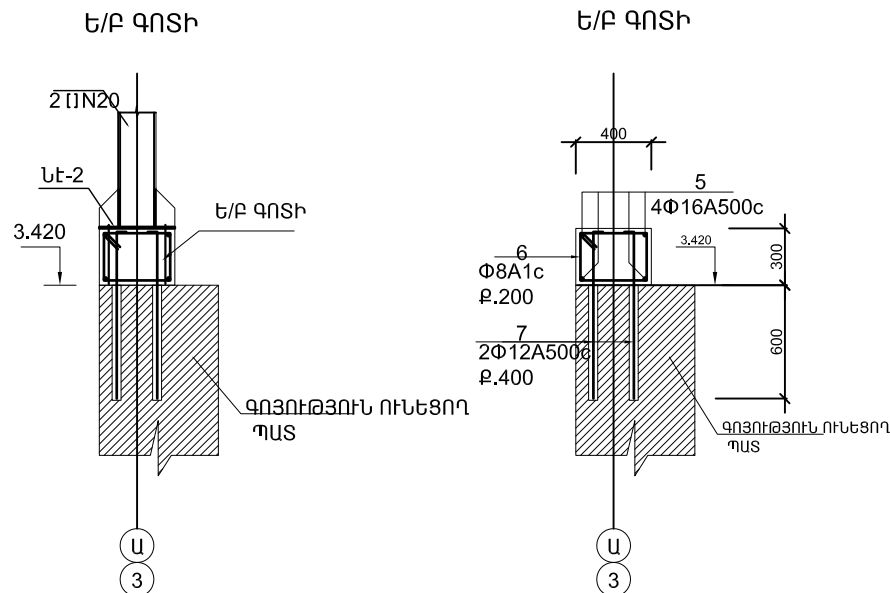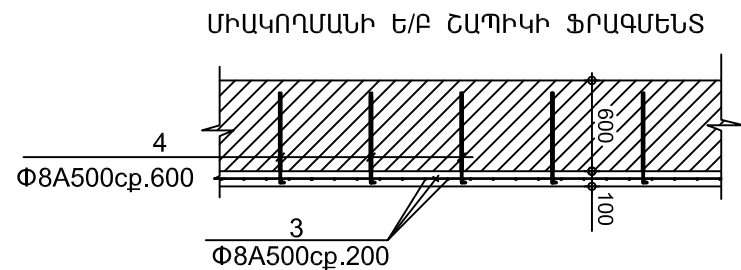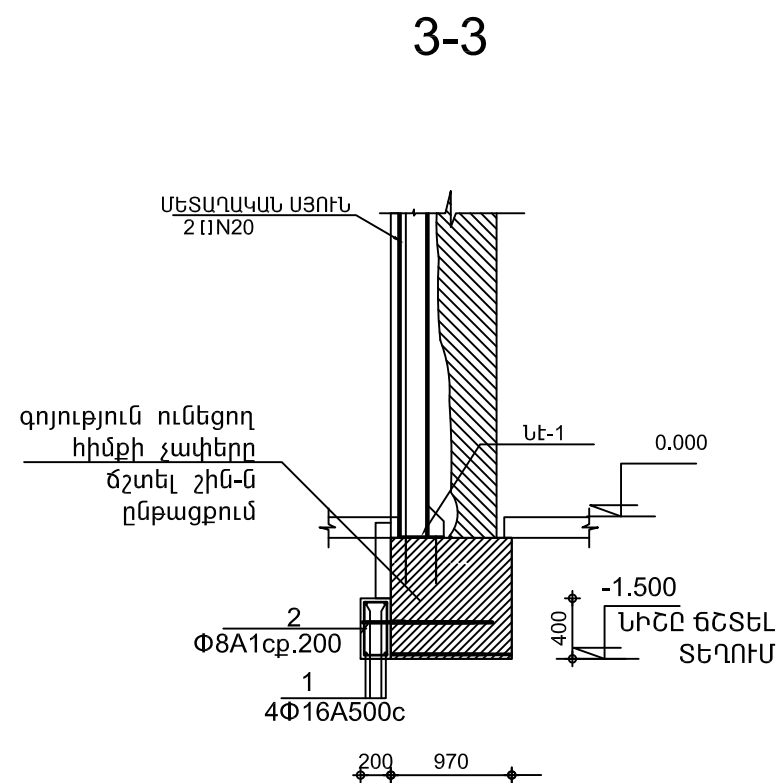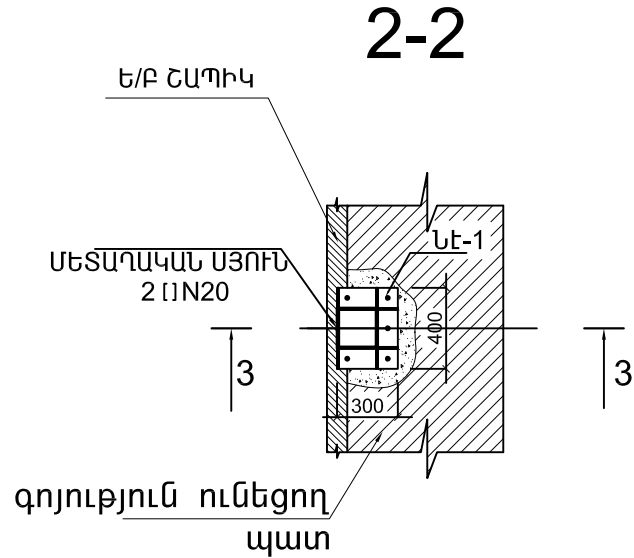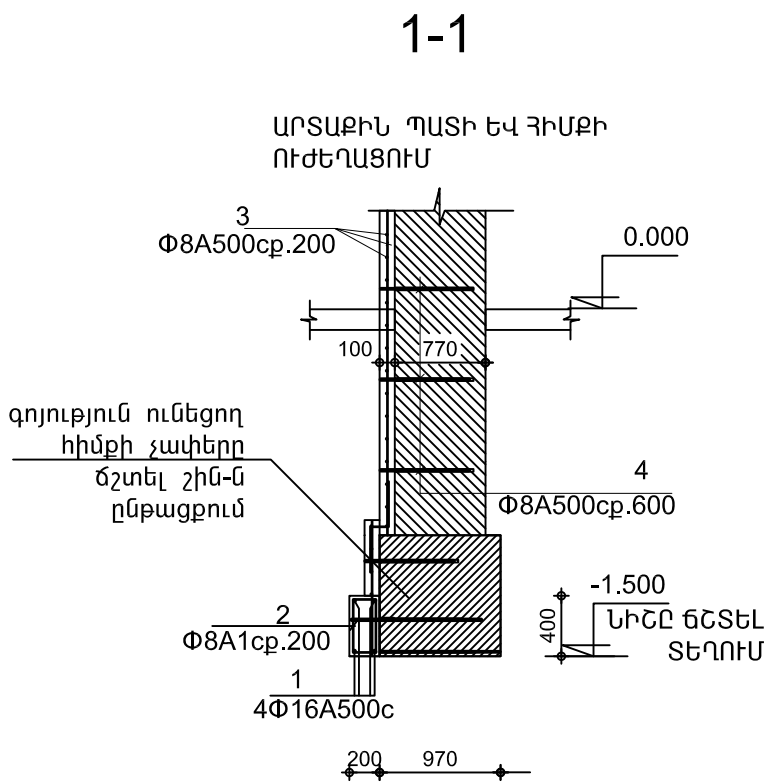

Մասնագիր մեկ էլեմենտի համար					
Էլ. մակնիշը	Հ / Հ	Անվանումը	Քան. հատ.	Քաշը կգ.	Ընտրաքանակը
Հիմքի ՀԵԾԱՆ	1	Փ16A500c L =9000	4	57.0	Փ16A500c G =57.0կգ. Փ8A1c G =20.0կգ.
	2	Փ8A1c L =1200	42	20.0	
		ԲԵՏՈՆ B25		0.70U ³	
Ե/Ք ՇԱՊԻԿ 36.0U ²	3	Փ8A500c L =436.0մ	-----	173.0	Փ8A500c G =173.0կգ. Փ12A500c G =53.0կգ.
	4	Փ8A500c L =550	108	53.0	
		ԲԵՏՈՆ B25		3.60U ³	
Ե/Ք ԳՈՏԻ 15.0U	5	Փ16A500c L =66.0U	-----	105.0	Փ16A500c G =173.0կգ. Փ12A500c G =173.0կգ. Փ8A1c G =20.0կգ.
	6	Փ8A1c L =1400	76	42.0	
	7	Փ12A500c L =900	76	64.0	
		ԲԵՏՈՆ B25		1.80U ³	

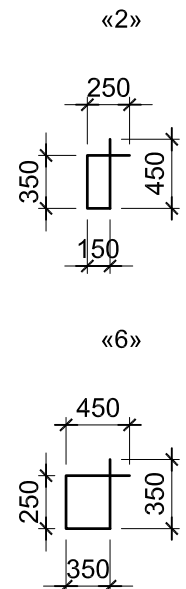

ՀՀ ՔԱՂԱՔԱՇԻՆՈՒԹՅԱՆ
ՆԱԽԱՐԱՐՈՒԹՅԱՆ
«ՔԱՂԱՔԱՇԻՆԱԿԱՆ
ԾՐԱԳՐԵՐԻ
ԻՐԱԿԱՆԱՑՄԱՆ
ԳՐԱՍԵՆՅԱԿ»

ՄԱՐՏԻՐՈՍ
ՍԱՐՅԱՆԻ ՏՈՒՆ-
ԹԱՆԳԱՐԱՆԻ
ՎԵՐԱԿԱՌՈՒՑՈՒՄ
2-ՐԴ ՓՈՒԼ

ՀԱՅԱՍՏԱՆԻ ՀԱՆՐԱՊԵՏՈՒԹՅՈՒՆ,
ԵՐԵՎԱՆ, ՍԱՐՅԱՆ Փ., 3

ՆԱԽԱԳԾԻ ԳԱՐԱՐԱՊԵՏ

NST architects

«ՆՍԹ Արքիթեքշուր Ստուդիո»
ՍՊԸ

ՊԵՏԱԿԱՆ ԼԻՑԵՆԶԻԱՎ 12889
ՀՀ, 0010, ԵՐԵՎԱՆ, ՏՊԱԳՐԻՉՆԵՐԻ Փ. 8-23
Հեռ. : (+37460) 527327
www.nstarchitects.am

ԻՆԺԵՆԵՐԱԿԱՆ
ՀԱՄԱԿԱՐԳԵՐԻ ՆԱԽԱԳԾՈՂ:

«ԱՐՏԱՇԵՍ ՊՐՈՋԵԿՏ» ՍՊԸ

ՊԵՏԱԿԱՆ ԼԻՑԵՆԶԻԱՎ 14540
ՀՀ, 0033, ԵՐԵՎԱՆ, Վ. ՀԱՄԱՐԱՉՈՒՄՅԱՆ 12-8
Հեռ. : (+37410) 264571

ԸՆԴՀԱՆՈՒՐ ԾԱՆՈԹՈՒԹՅՈՒՆՆԵՐ:

No. Բացառությունը Ամսաթիվ

ՓՈՓՈԽՈՒԹՅՈՒՆՆԵՐ

ԳԾԱԳՐԻ ԱՆՎԱՆՈՒՄԸ

ԿՏՐՎԱԾՔՆԵՐ

ՆԱԽԱԳԾՅՈՒՆ ՓՈՒԼ

ԱՇԽԱՏԱՆՔԱՅԻՆ ՆԱԽԱԳԻԾ

ԳԾԱԳՐԻ ՀԱՄԱՐԸ	ԱՄՍԱԹԻՎ
	31.07.2015
	ՆԱԽ. ՀԱՄԱՐԸ 048-15
ՄԱՍՇՏԱԲ	

ՆԳՁ Ի. ՆԵՐՍԻՍՅԱՆ


ԿՈՆՍՏ. Հ. ՇԱԼՅԱՆ

All drawings and written material appearing herein constitute original and unpublished work of the Architect and may not be used or disclosed without prior written consent of the Architects.









Copyright 2015 NST Architects

Copyright 2015 NST Architects

ՄԵՏԱՂԱԿԱՆ ԾԱԾԿԻ ՀԱՏԱԿԱԳԻԾ

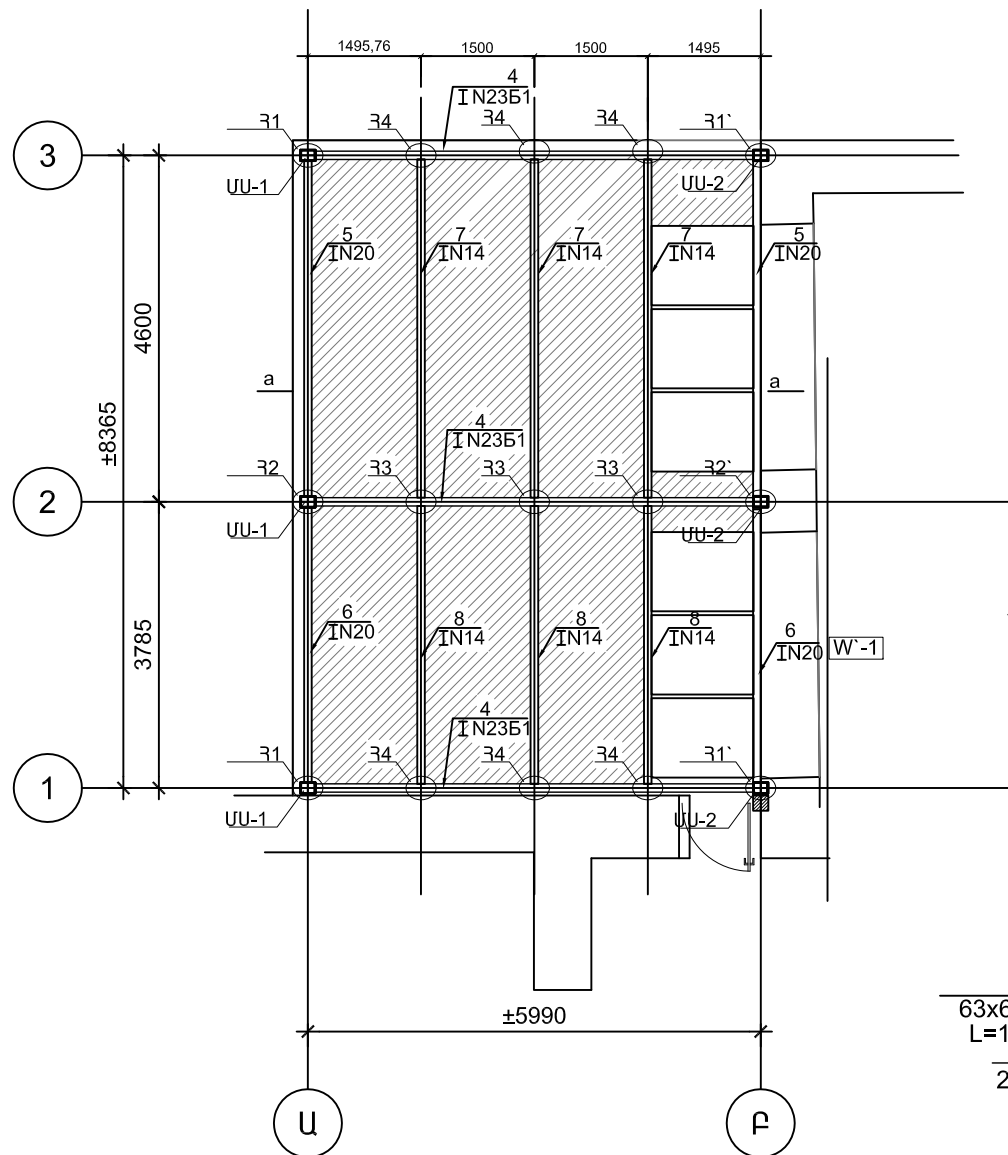

հանգույց-3,4

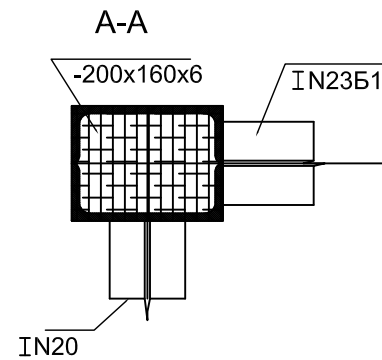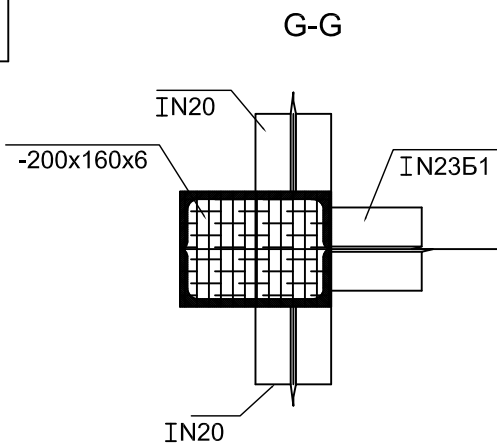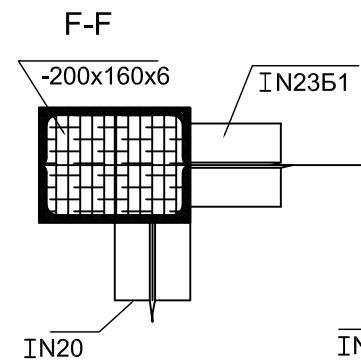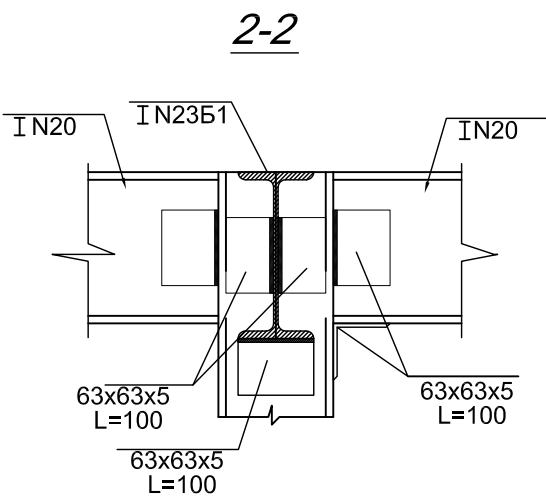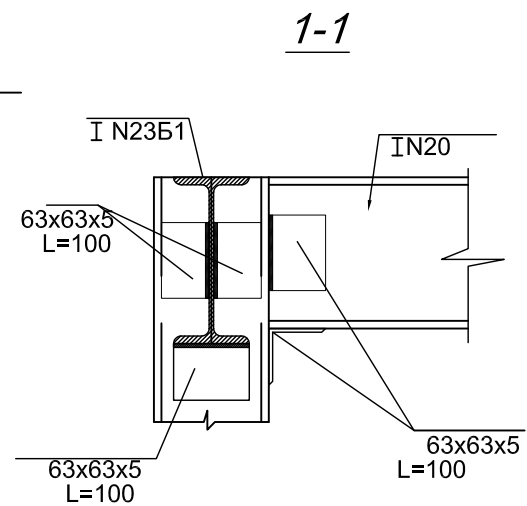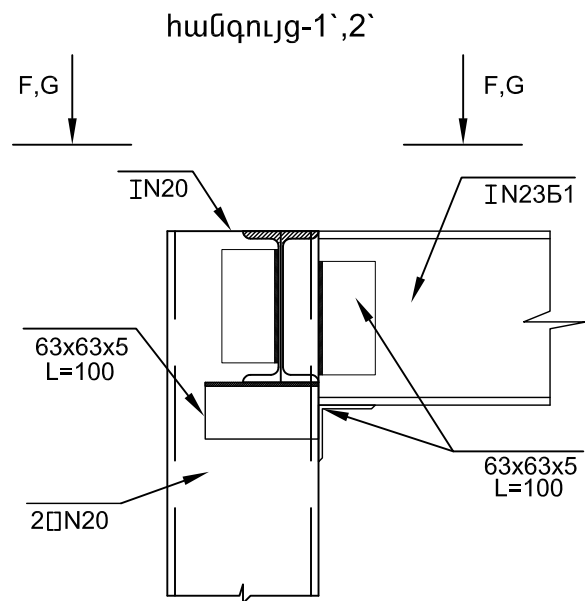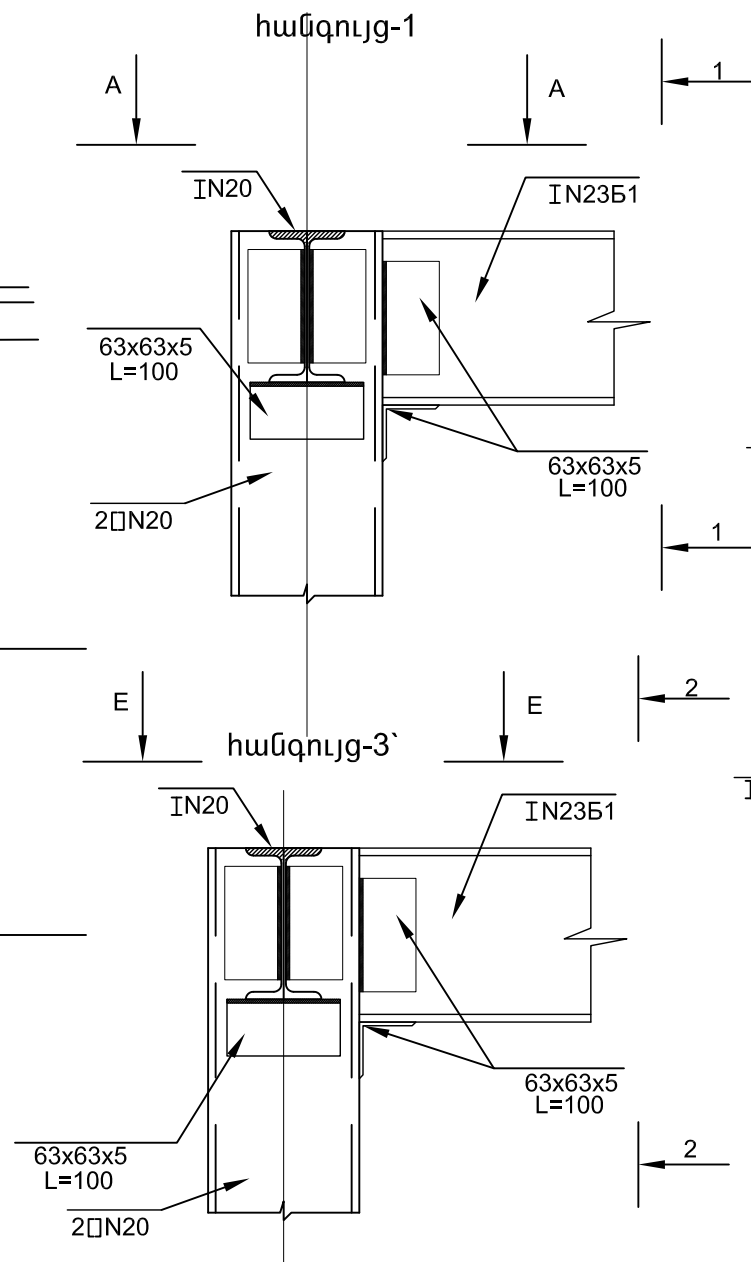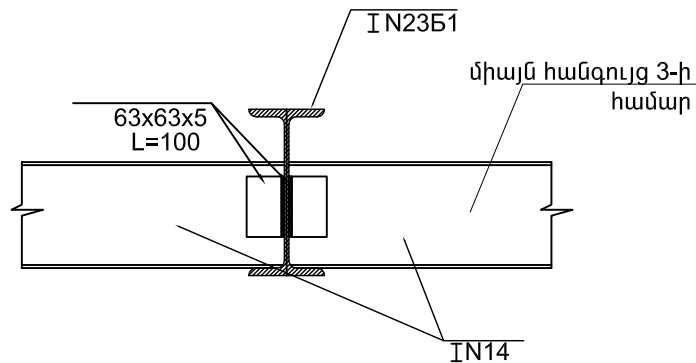

ՀՀ ԶԱՂԱՔԱՇԻՆՈՒԹՅԱՆ
ՆԱԽԱՐԱՐՈՒԹՅԱՆ
«ԶԱՂԱՔԱՇԻՆԱԿԱՆ
ԾՐԱԳՐԵՐԻ
ԻՐԱԿԱՆԱՑՄԱՆ
ԳՐԱՄԵՆՅԱԿ»

ՄԱՐՏԻՐՈՍ
ՍԱՐՅԱՆԻ ՏՈՒՆ-
ԹԱՆԳԱՐԱՆԻ
ՎԵՐԱԿԱՌՈՒՑՈՒՄ
2-ՐԴ ՓՈՒԼ

ՀԱՅԱՍՏԱՆԻ ՀԱՆՐԱՊԵՏՈՒԹՅՈՒՆ,
ԵՐԵՎԱՆ, ՍԱՐՅԱՆ Փ., 3

ՆԱԽԱԳԾԻ ԵՄՐԱՐԱՊԵՏ

NST architects

«ՆՍԹ Արքիտեկտս Ստուդիո»
ՍՊԸ

ՊԵՏԱԿԱՆ ԼԻՑԵՆԶԻԱՎՈՐ 12889
ՀՀ, 0010, ԵՐԵՎԱՆ, ՏՊԱԳՐԻՉՆԵՐԻ Փ. 8-23
Հեռ. : (+37460) 527327
www.nstarchitects.am

Ինժեներական
ՀԱՄԱԿԱՐԳԵՐԻ ՆԱԽԱԳԾՈՂ:

«ԱՐՏԱՇԵՆ ՊՐՈՋԵԿՏ» ՍՊԸ
ՊԵՏԱԿԱՆ ԼԻՑԵՆԶԻԱՎՈՐ 14540
ՀՀ, 0033, ԵՐԵՎԱՆ, Վ. ՀԱՐԱՐԱՐՉՈՒՄՅԱՆ 12-8
Հեռ. : (+37410) 264571

ԸՆԴՀԱՆՈՒՐ ԾԱՆՈԹՈՒԹՅՈՒՆՆԵՐ:

No. Բացառությունը Ամսաթիվ

ՓՈՓՈԽՈՒԹՅՈՒՆՆԵՐ

ԳԾԱԳՐԻ ԱՆՎԱՆՈՒՄԸ

ՄԵՏԱՂԱԿԱՆ ԾԱԾԿ.
ՀԱՏԱԿԱԳԻԾ, ՀԱՆԳՈՒՅՑՆԵՐ

ՆԱԽԱԳԾԱՅԻՆ ՓՈՒԼ

ԱՇԽԱՏԱՆՔԱՅԻՆ ՆԱԽԱԳԻԾ


ԳԾԱԳՐԻ ՀԱՄԱՐԸ	ԱՄՍԱԹԻՎ 31.07.2015
ԵԿ-6	ՆԱԽ. ՀԱՄԱՐԸ 048-15
	ՄԱՍՇՏԱԲ

ՆԳԶ Ի. ՆԵՐՍԻՍՅԱՆ

ԿՈՆՍՏ. Յ. ՀԱԼՁՅԱՆ

All drawings and written material appearing
herein constitute original and unpublished work
of the Architect and may not be used or
disclosed without prior written consent of the
Architects.

Copyright 2015 NST Architects

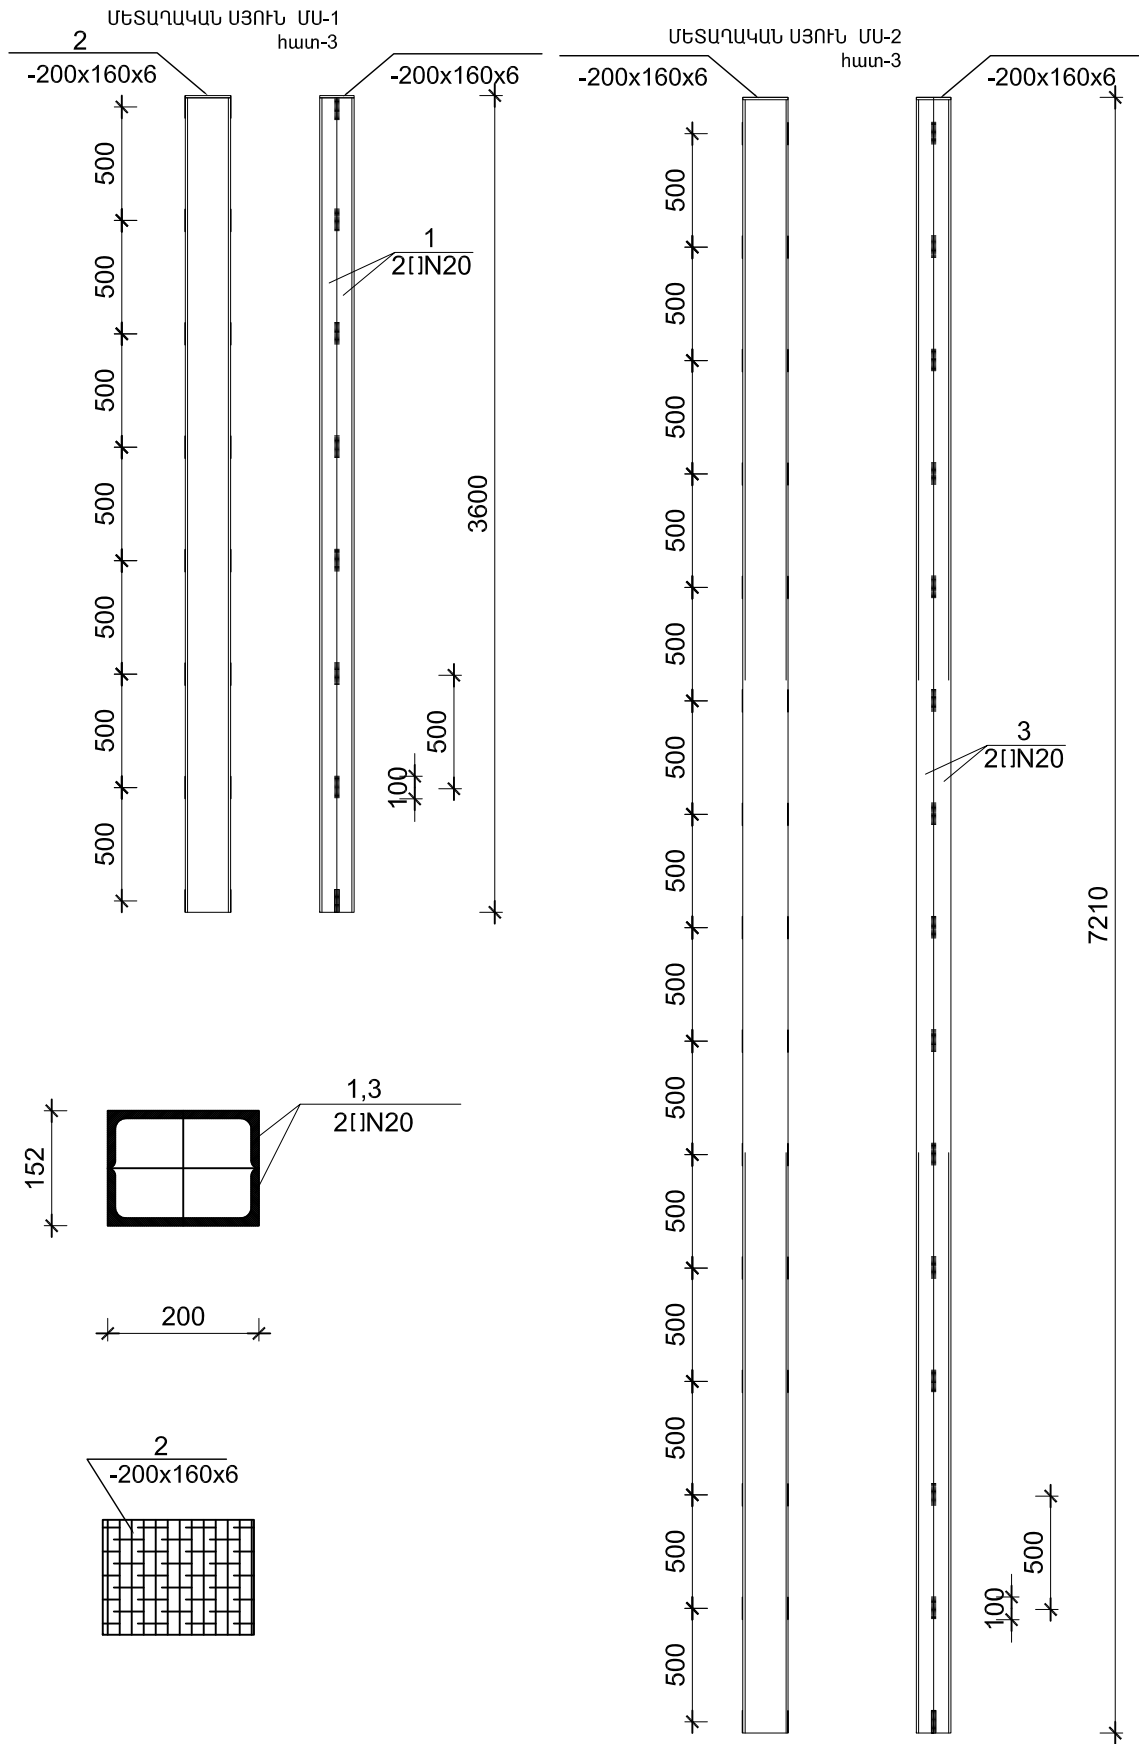

Մասնագիր մետաղական մեկ էլեմենտի համար								
Էլ. մակնիշը		Հ / Հ	Անվանումը	L Երկար. մմ	n քանակ. հատ	n x L մ	մեկ գծ. մետրի քաշը կգ.	ընդամենը քաշը կգ.
ՄԵՏԱՂԱԿԱՆ ՍՅՈՒՆԵՐ	ՄՍ-1 հատ3	1	[N20	3600	2	7.20	21.00	151.20
		2	-200x160x6	-----	1	-----	1.60	1.60
	ՄՍ-2 հատ3	3	[N20	7210	2	14.42	21.00	303.00
		2	-200x160x6	-----	1	-----	1.60	1.60
		4	IN23B1	6000	3	18.00	25.80	464.4
		5	IN20	4600	2	9.20	21.00	193.20
		6	IN20	3800	2	7.60	21.00	159.60
		7	IN14	4600	3	13.80	10.50	145.00
		8	IN14	3800	3	11.40	10.50	120.00
		9	L 63x63x5	100	60	6.00	4.81	29.00

ՀՀ ԶԱՂԱՔԱՇԻՆՈՒԹՅԱՆ
ՆԱԽԱՐԱՐՈՒԹՅԱՆ
«ԶԱՂԱՔԱՇԻՆԱԿԱՆ
ԾՐԱԳՐԵՐԻ
ԻՐԱԿԱՆԱՑՄԱՆ
ԳՐԱՍԵՆՅԱԿ»

ՄԱՐՏԻՐՈՍ
ՍԱՐՅԱՆԻ ՏՈՒՆ-
ԹԱՆԳԱՐԱՆԻ
ՎԵՐԱԿԱՌՈՒՑՈՒՄ

2-ՐԴ ՓՈՒԼ

ՀԱՅԱՍՏԱՆԻ ՀԱՆՐԱՊԵՏՈՒԹՅՈՒՆ,
ԵՐԵՎԱՆ, ՍԱՐՅԱՆ Փ., 3

ՆԱԽԱԳԾԻ ԵՄԲԵԼԱՆՈՒՄԸ

NST Architects

«ՆՍԹ Արքիթեկթսուր Ստուդիո»
ՍՊԸ

ՊԵՏԱԿԱՆ ԼԻՑԵՆԶԻԱՎՈՐ 12889
ՀՀ, 0010, ԵՐԵՎԱՆ, ՏՊԱԳՐԻՉՆԵՐԻ Փ. 8-23
Հեռ. : (+37460) 527327
www.nstarchitects.am


Ինժեներական
ՀԱՄԱԿԱՐԳԵՐԻ ՆԱԽԱԳԾՈՂ:

«ԱՐՏԱՇԵՍ ՊՐՈՋԵԿՏ» ՍՊԸ


ՊԵՏԱԿԱՆ ԼԻՑԵՆԶԻԱՎՈՐ 14540
ՀՀ, 0033, ԵՐԵՎԱՆ, Վ. ՀԱՐԱՐԱՐՉՈՒՄՅԱՆ 12-8
Հեռ. : (+37410) 264571

ԸՆԴՀԱՆՈՒՐ ԾԱՆՈԹՈՒԹՅՈՒՆՆԵՐ:

No.	Բացատրություն	Ամսաթիվ		
ՓՈԹՈԽՈՒԹՅՈՒՆՆԵՐ				
ԳԾԱԳՐԻ ԱՆՎԱՆՈՒՄԸ				
ՄԵՏԱՂԱԿԱՆ ՍՅՈՒՆԵՐ				
ՆԱԽԱԳԾԱՅԻՆ ՓՈՒԼ				
ԱՇԽԱՏԱՆՔԱՅԻՆ ՆԱԽԱԳԻԾ				
ԳԾԱԳՐԻ ՀԱՄԱՐԸ	ԱՄՍԱԹԻՎ			
	31.07.2015			
	ՆԱԽ. ՀԱՄԱՐԸ			
ԵԿ-7	048-15			
	ՄԱՍՇՏԱԲ			
ՆԳՏ Ի. ՆԵՐՍԻՍՅԱՆ				
ԿՈՆՍՏ. Հ. ՇԱԼՋՅԱՆ				
All drawings and written material appearing herein constitute original and unpublished work of the Architect and may not be used or disclosed without prior written consent of the Architects.				
Copyright 2015 NST Architects				

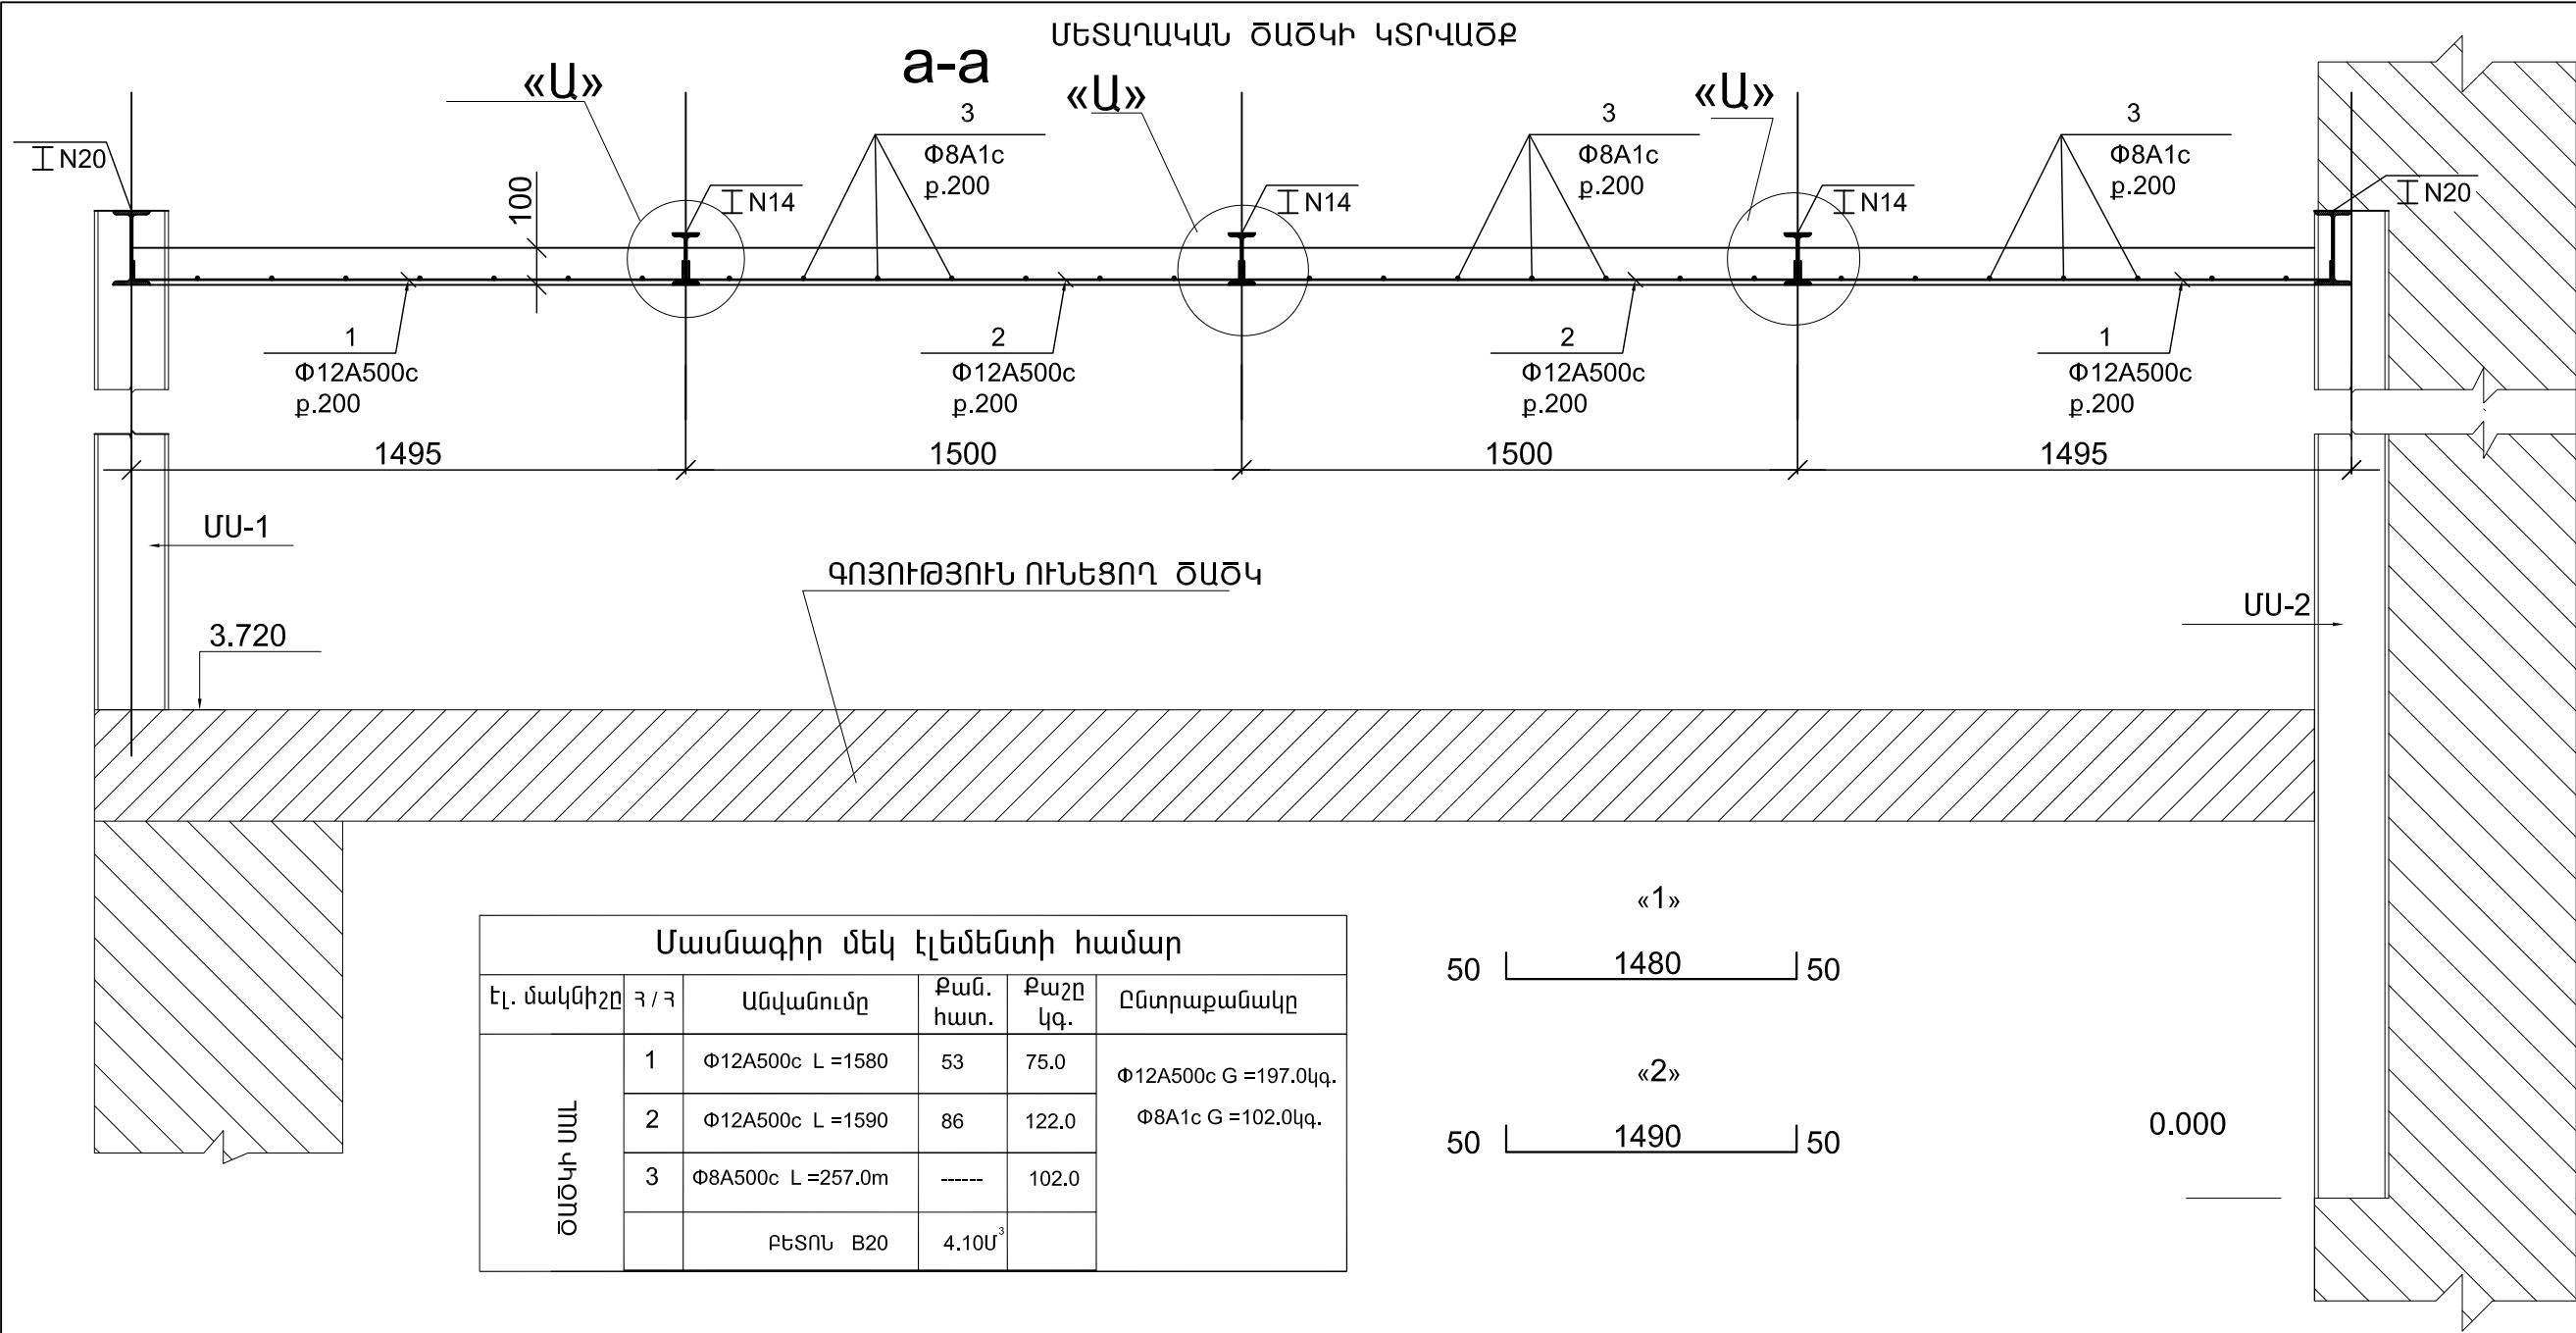

Մասնագիր մեկ էլեմենտի համար					
Էլ. մակնիշը	Հ / Հ	Անվանումը	Քան. հատ.	Քաշը կգ.	Ընտրաքանակը
ԾԱԾԿԻ ՄԱԼ	1	Φ12A500c L =1580	53	75.0	Φ12A500c G =197.0կգ. Φ8A1c G =102.0կգ.
	2	Φ12A500c L =1590	86	122.0	
	3	Φ8A500c L =257.0m	-----	102.0	
		ԲԵՏՈՆ B20	4.10Մ ³		

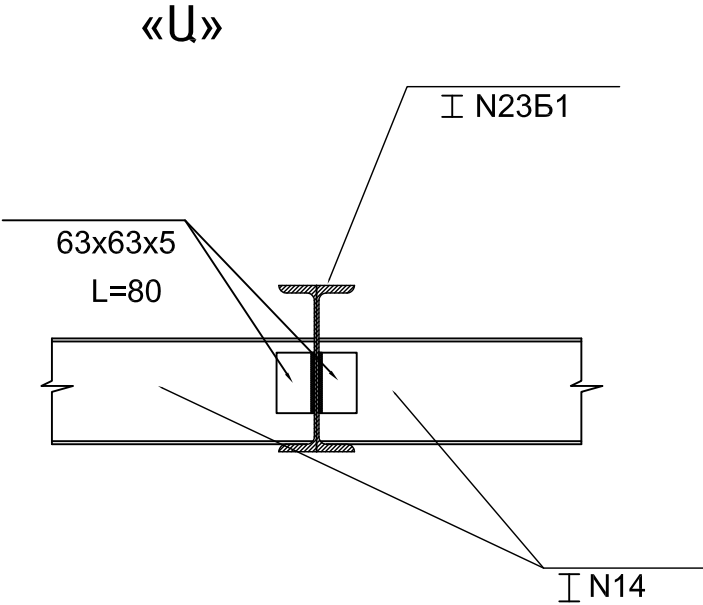

ՀՀ ՔԱՂԱՔԱՇԻՆՈՒԹՅԱՆ
ՆԱԽԱՐԱՐՈՒԹՅԱՆ
«ՔԱՂԱՔԱՇԻՆԱԿԱՆ
ԾՐԱԳՐԵՐԻ
ԻՐԱԿԱՆԱՑՄԱՆ
ԳՐԱՍԵՆՅԱԿ»

ՄԱՐՏԻՐՈՍ
ՍԱՐՅԱՆԻ ՏՈՒՆ-
ԹԱՆԳԱՐԱՆԻ
ՎԵՐԱԿԱՌՈՒՑՈՒՄ

2-ՐԴ ՓՈՒԼ

ՀԱՅԱՍՏԱՆԻ ՀԱՆՐԱՊԵՏՈՒԹՅՈՒՆ,
ԵՐԵՎԱՆ, ՄԱՐՅԱՆ Փ., 3

ՆԱԽԱԳԾԻ ԵՄԲԵԼՈՒՄԵՆ

NST architects

«ՆԱԹ Արքիթեքտուր Ստուդիո»
ՍՊԸ

ՊԵՏԱԿԱՆ ԼԻՑԵՆԶԻԱՎՈՐ 12889
ՀՀ, 0010, ԵՐԵՎԱՆ, ՏՊԱԳՐԻՉՆԵՐԻ Փ. 8-23
Հեռ. : (+37460) 527327
www.nstarchitects.am



ԻՆՎԵՆԵՐԱԿԱՆ
ՀԱՄԱԿԱՐԳԵՐԻ ՆԱԽԱԳԾՈՐ:

«ԱՐՏԱՇԵՍ ՊՐՈՋԵԿՏ» ՍՊԸ



ՊԵՏԱԿԱՆ ԼԻՑԵՆԶԻԱՎՈՐ 14540
ՀՀ, 0033, ԵՐԵՎԱՆ, Վ. ՀԱՄԱՐԱԶՈՒՄՅԱՆ 12-8
Հեռ. : (+37410) 264571

ԸՆԴՀԱՆՈՒՐ ԾԱՆՈԹՈՒԹՅՈՒՆՆԵՐ:

No.	Բացատրություն	Ամսաթիվ
ՓՈՓՈԽՈՒԹՅՈՒՆՆԵՐ		
ԳԾԱԳՐԻ ԱՆՎԱՆՈՒՄԸ		
ՄԵՏԱՂԱԿԱՆ ԾԱԾԿ. ԿՏՐՎԱԾՔ, ՄԱՍՆԱԳԻՐ		
ՆԱԽԱԳԾԱՅԻՆ ՓՈՒԼ		
ԱՇԽԱՏԱՆՔԱՅԻՆ ՆԱԽԱԳԻԾ		
ԳԾԱԳՐԻ ՀԱՄԱՐԸ	ԱՄՍԱԹԻՎ	
	31.07.2015	
	ՆԱԽ. ՀԱՄԱՐԸ	
ԵԿ-8	048-15	
	ՄԱՍՇՏԱԲ	
ՆԳՑ Ի. ՆԵՐՍԻՍՅԱՆ		
ԿՈՆՍՏ. Հ. ՇԱԼՅԱՆ		
All drawings and written material appearing herein constitute original and unpublished work of the Architect and may not be used or disclosed without prior written consent of the Architects.		
Copyright 2015 NST Architects		

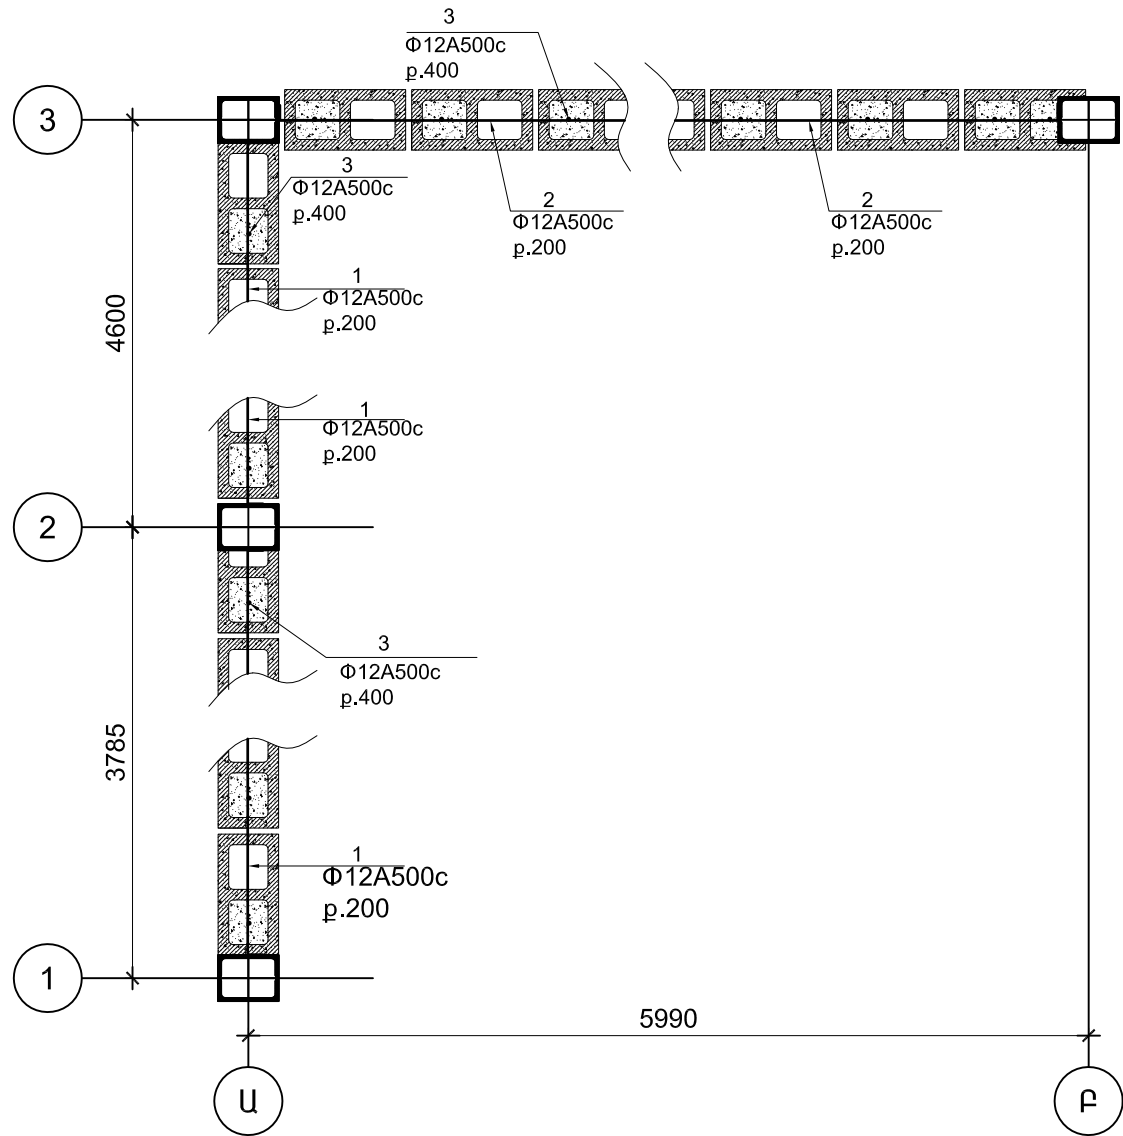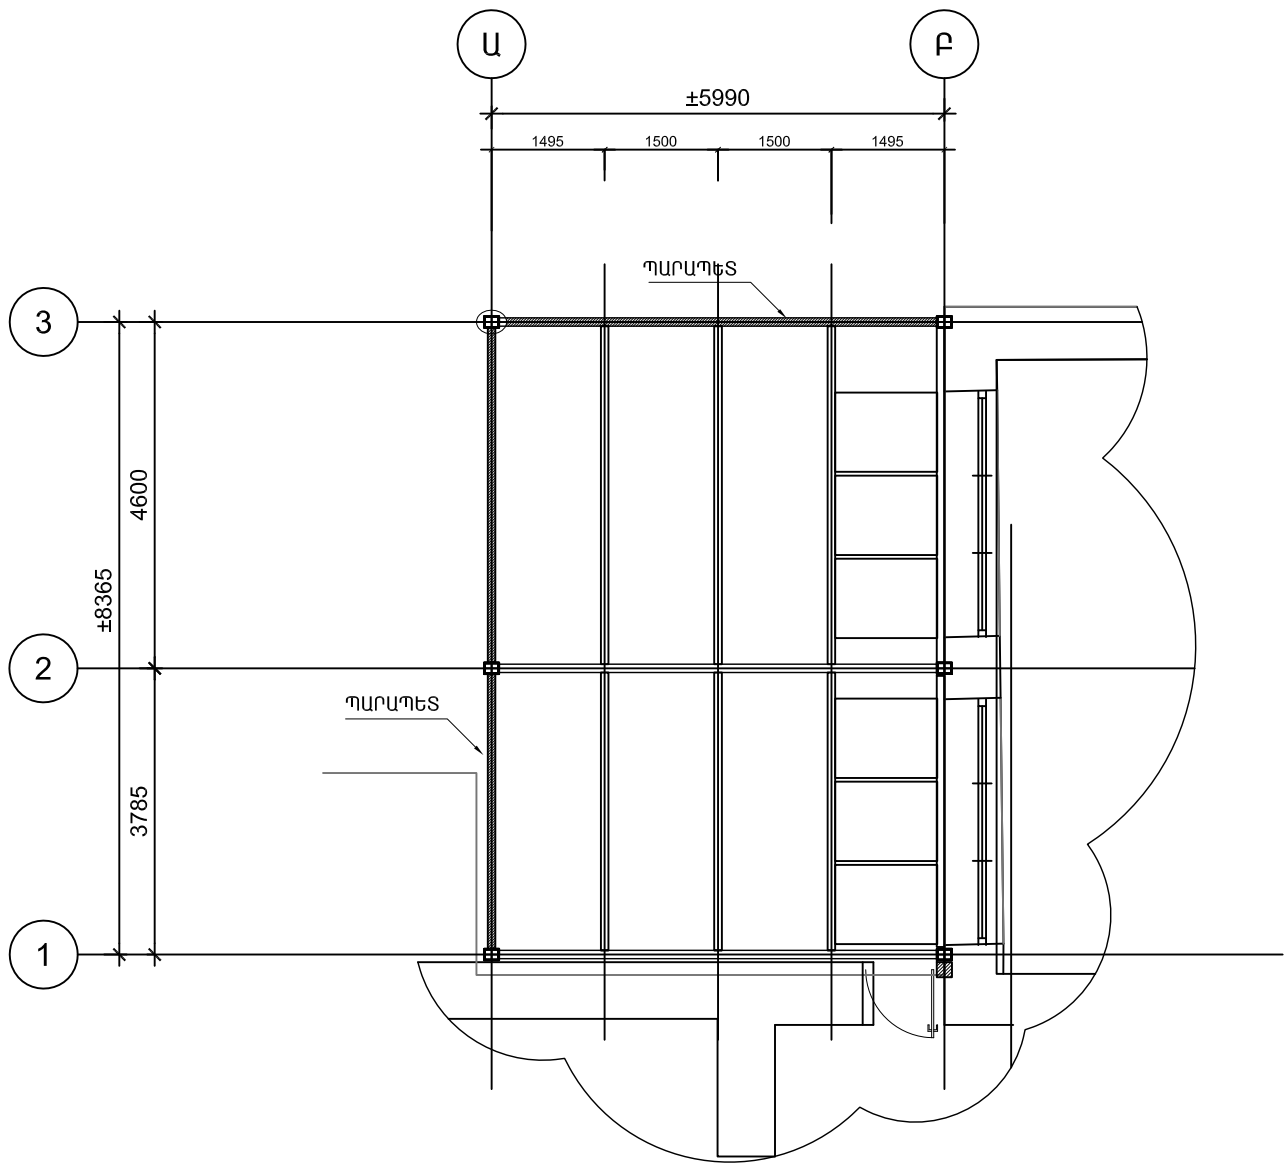

Մասնագիր մեկ էլեմենտի համար					
Էլ. մակնիշը	Հ/Հ	Անվանումը	Քան. հատ.	Քաշը կգ.	Ընտրաքանակը
ստորագրված ՊԱՍ	1	Φ12A500c L =8400	20	150.0	Φ12A500c G =373.0կգ.
	2	Φ12A500c L =6000	20	107.0	
	3	Φ12A500c L =3600	36	116.0	
		ԲԵՏՈՆ B20	2.40Մ ³		
ստորագրված ՊԱՐԱՊԵՏ	4	Φ8A500c L =64.0մ	-----	26.0	
	5	Φ8A1c L =410	146	24.0	
	6	Φ12A500c L =80.0մ	-----	72.0	
	7	Φ12A500c L =1250	73	82.0	
		ԲԵՏՈՆ B20	1.30Մ ³		

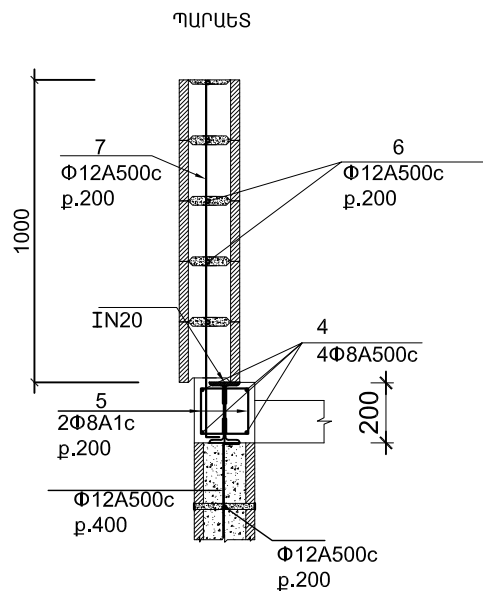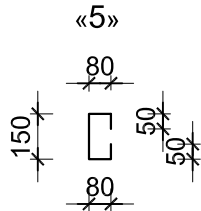

ՀՀ ՔԱՂԱՔԱՇԻՆՈՒԹՅԱՆ
ՆԱԽԱՐԱՐՈՒԹՅԱՆ
«ՔԱՂԱՔԱՇԻՆԱԿԱՆ
ԾՐԱԳՐԵՐԻ
ԻՐԱԿԱՆԱՑՄԱՆ
ԳՐԱՍԵՆՅԱԿ»

ՄԱՐՏԻՐՈՍ
ՍԱՐՅԱՆԻ ՏՈՒՆ-
ԹԱՆԳԱՐԱՆԻ
ՎԵՐԱԿԱՌՈՒՑՈՒՄ
2-ՐԴ ՓՈՒԼ

ՀԱՅԱՍՏԱՆԻ ՀԱՆՐԱՊԵՏՈՒԹՅՈՒՆ,
ԵՐԵՎԱՆ, ՍԱՐՅԱՆ Փ., 3

ՆԱԽԱԳԾԻ ԵՄՐԱՐԱՊԵՏ

NST architects

«ՆԱԹ Արքիթեքտուր Ստուդիո»
ՍՊԸ

ՊԵՏԱԿԱՆ ԼԻՑԵՆԶԻԱՎՈՐ 12889
ՀՀ, 0010, ԵՐԵՎԱՆ, ՏՊԱԳՐԻՉՆԵՐԻ Փ. 8-23
Հեռ. : (+37460) 527327
www.nstarchitects.am

Ինժեներական
ՀԱՄԱԿԱՐԳԵՐԻ ՆԱԽԱԳԾՈՐ:

«ԱՐՏԱՇԵՍ ՊՐՈՋԵԿՏ» ՍՊԸ

ՊԵՏԱԿԱՆ ԼԻՑԵՆԶԻԱՎՈՐ 14540
ՀՀ, 0033, ԵՐԵՎԱՆ, Վ. ՀԱՄԱՐԱՐՈՒՄՅԱՆ 12-8
Հեռ. : (+37410) 264571

ԸՆԴՀԱՆՈՒՐ ԾԱՆՈԹՈՒԹՅՈՒՆՆԵՐ:

No. Բացառությունը Ամսաթիվ

ՓՈՓՈԽՈՒԹՅՈՒՆՆԵՐ

ԳԾԱԳՐԻ ԱՆՎԱՆՈՒՄԸ

ՊԱՐԱՊԵՏ.
ՀԱՏԱԿԱԳԻԾ, ԿՏՐՎԱԾՔՆԵՐ,
ՄԱՍՆԱԳԻՐ

ՆԱԽԱԳԾԱՅԻՆ ՓՈՒԼ

ԱՇԽԱՏԱՆՔԱՅԻՆ ՆԱԽԱԳԻԾ

ԳԾԱԳՐԻ ՀԱՄԱՐԸ	ԱՄՍԱԹԻՎ
	31.07.2015
	ՆԱԽ. ՀԱՄԱՐԸ
ԵԿ-9	048-15
	ՄԱՇՏԱԲ

ՆԳԾ Ի. ՆԵՐՍԻՍՅԱՆ

ԿՈՆՍՏ. Հ. ՇԱԼՅԱՆ






All drawings and written material appearing
herein constitute original and unpublished work
of the Architect and may not be used or
disclosed without prior written consent of the
Architects.

Copyright 2015 NST Architects

ԳԾԱԳՐԵՐԻ ԱՆՎԱՆԱՑԱՆԿ

[illegible]

ՆՇԱՆՆԵՐ

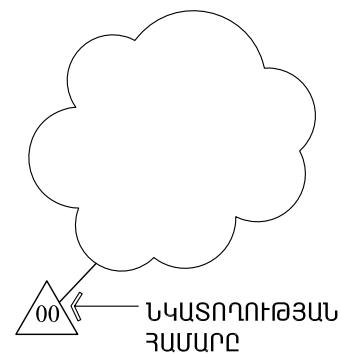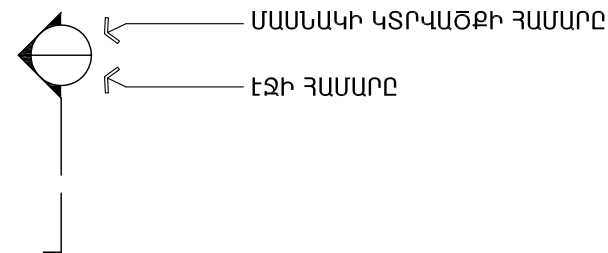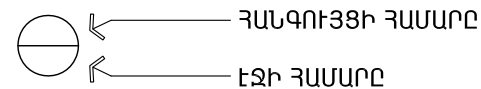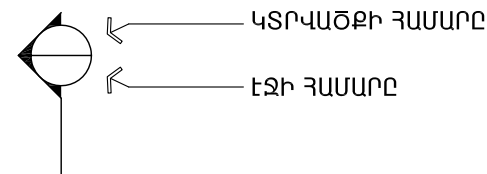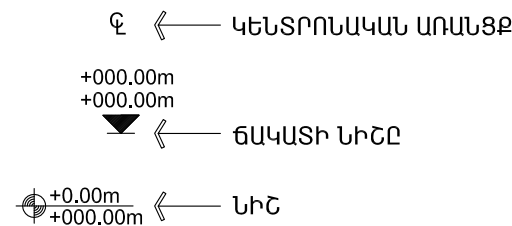

ՀՀ ՔԱՂԱՔԱՇԻՆՈՒԹՅԱՆ
ՆԱԽԱՐԱՐՈՒԹՅԱՆ
«ՔԱՂԱՔԱՇԻՆԱԿԱՆ
ԾՐԱԳՐԵՐԻ
ԻՐԱԿԱՆԱՑՄԱՆ
ԳՐԱՍԵՆՅԱԿ»

ՄԱՐՏԻՐՈՍ
ՍԱՐՅԱՆԻ ՏՈՒՆ-
ԹԱՆԳԱՐԱՆԻ
ՎԵՐԱԿԱՌՈՒՅՈՒՄ

2-րդ Փոփ

ՀԱՅԱՍՏԱՆԻ ՀԱՆՐԱՊԵՏՈՒԹՅՈՒՆ,
ԵՐԵՎԱՆ, ՍԱՐՅԱՆ Փ., 3

ՆԱԽԱԳԾԻ ԳԱՐՏԱՐԱՊԵՏ

NST architects

«ՆՍԹ Արքիթեքչուր Ստուդիո»
ՍՊԸ

ՊԵՏԱԿԱՆ ԼԻՑԵՆԶԻԱ՝ 12889
 ԶՅ. 0010, ԵՐԵՎԱՆ, ՏՊԱԳՐԻՉՆԵՐԻ Փ. 8-23
 ԶԵՌ. : (+37460) 527327
www.nstarchitects.am

ԻՆՏԵՆՏԻՎԱԿԱՆ
ՀԱՄԱԿԱՐԳԵՐԻ ՆԱԽԱԳԾՈՂ:

«ԱՐՏԱՇԵՍ ՊՐՈԶԵԿՏ» ՍՊԸ

ՊԵՏԱԿԱՆ ԼԻՑԵՆԶԻԱ՝ 14540
ՀՀ, 0033, ԵՐԵՎԱՆ, Վ. ՀԱՄԲԱՐՉՈՒԲՅԱՆ 12-8
ՀԵՌ. : (+37410) 264571

ԸՆԴՀԱՆՈՒՐ ԾԱՆՈԹՈՒՆՅՈՒՆՆԵՐ:

No.	Բացատրություն	Ամսաթիվ

ՓՈՓՈԽՈՒԹՅՈՒՆՆԵՐ

ԳԾԱԳՐԻ ԱՆՎԱՆՈՒՄԸ

ՇԻՆԱՐԱՐՈՒԹՅԱՆ
ԿԱԶՄԱԿԵՐՊՄԱՆ ՆԱԽԱԳԻԾ
ԳԾԱԳՐԵՐԻ ԱՆՎԱՆԱՑԱՆԿ,
ՊԱՅՄԱՆԱԿԱՆ ՆՇԱՆՆԵՐ

ՆԱԽԱԳԾԱՅԻՆ ՓՈԷԼ

ԱՇԽԱՏԱՆՔԱՅԻՆ ՆԱԽԱԳԻԾ

ԳԾԱԳՐԻ ՀԱՄԱՐԸ	ԱՄՍՍԱԹԻԿ
	31.07.2015
	ԵԱԽ. ՀԱՄԱՐԸ
	048-15
ՇԿՆ 001	ՄԱՍՇՏԱԲ
	ԸՍՏ ԵՇԱԾԻ
ԵԳԵ Ի. ԵՐԲՈՒՅԱՆ	

All drawings and written material appearing herein constitute original and unpublished work of the Architect and may not be used or disclosed without prior written consent of the Architects.

Copyright 2015 NST Architects

1.ԸՆԴՀԱՆՈՒՐ ԴՐՈՒՅՑՆԵՐ

Շինարարական արտադրության կազմակերպման նպատակն է՝ կազմակերպչական, տեխնիկական և տեխնոլոգիական նպատակաուղղված համալիր միջոցառումների կիրառման արդյունքում ապահովել՝ սահմանված ժամկետում և պատշաճ որակով օբեկտի շահագործումը:

Շինարարական արտադրության կազմակերպումն ապահովում է՝

- օբեկտի շինարարության բոլոր մասնակիցների համաձայնեցված աշխատանքը՝ Պատվիրատուի /Գլխավոր կապալառուի/ հետ իրենց գործունեության համակարգմամբ,
- նյութական ռեսուրսների համալիր մատակարարումը՝ հաշվարկված շենքի, շինության, հանգույցի, տեղամասի, սեկցիայի, հարկի, հարկաբաժնի, սենքի օրացուցային գրաֆիկներով նախատեսված ժամկետներում,
- Շինարարական մոնտաժային ու հատուկ շինարարական աշխատանքների կատարումը տեխնոլոգիական հաջորդականության պահպանմամբ և տեխնիկական հիմնավորված համատեղմամբ,
- անվտանգության տեխնիկայի կանոնների ապահովումը,
- շրջակա միջավայրի կանոնների ապահովումը:

«Շինարարության կազմակերպում» բաժինը մշակված է ճարտարապետահատակագծային առաջադրանքի և աշխատանքային նախագծի հիման վրա, համաձայն ՀՀՀՀ Լ-3.01.01-08՝ «Շինարարական արտադրության կազմակերպում»

Շինարարական օբյեկտում անհրաժեշտ է՝

- լրացնել աշխատանքների վարման մատյան,
- կազմել ծածկված աշխատանքների փաստագրման, կարևոր կոնստրուկցիանների ընդունման միջանկյալ (սարքավորումների, համակարգերի, ցանցերի) ու փորձարկման ակտեր,
- անհրաժեշտության դեպքում ձևակերպել այլ շինարարական նորմերով և կանոններով նախատեսված լրացուցիչ կատարողական փաստաթղթեր:

2.ՇԻՆԱՐԱՐՈՒԹՅԱՆ ՊԱՅՄԱՆՆԵՐ

Սույն նախագծով նախատեսվում է Երևան, Սարյան 3 հասցեում վերակառուցել Մարտիրոս Սարյանի տուն-թանգարանի հուշային մասը: Հողամասը հիմնականում հարթ է ռելիեֆային որոշակի թեքությամբ, որին կից գոյություն ունեն հարևան բնակելի շենքեր և ավտոտնակներ:

Կառուցվածքային տեսակետից շենքը մետաղական կմախքով և թեթև բետոնյա բլոկներով կանոնավոր շարվածքից պատերով կառույց է: Արտաքին հարդարումը նախատեսվում է բարձրորակ ավաղի հարդարմամբ, իսկ ցուլոյային նիշում բազալտե քարերի երեսապատմամբ:

3.ՇԻՆԱՐԱՐՈՒԹՅԱՆ ՀՐԱՊԱՐԱԿԻ ՆԱԽՊԱՏՐԱՍՏԱԿԱՆ ԱՇԽԱՏԱՆՔՆԵՐ

Շինարարությունը սկսել նախապատրաստական աշխատանքներից (ՇՆ և Կ 3.01.01-85, կետ 1.3), կատարելով՝

- Շինարարական հրապարակի ցանկապատում.
- Տարածքի մաքրում և հարթեցում.
- Ժամանակավոր ճանապարհի պատրաստում.
- Ժամանկավոր կառույցների տեղադրում.
- Ժամանակավոր ջրամատակարարող և էլեկտրամատակարարող գծերի (ցանցերի) իրականացում.

4.ՀԻՄՆԱԿԱՆ ՇԻՆԱՐԱՐԱԿԱՆ ԱՇԽԱՏԱՆՔՆԵՐ

Փոստրակի փորում: Հողային աշխատանքներն նախատեսվում է իրականացնել մեքենայացված եղանակով: Գրունտի մշակման համար պետք է օգտագործել թրթուրավոր կամ օդաանվային էքսկավատոր: Ընտրած էքսկավատորի տեխնիկական ցուցանիշները՝ շերտիի տարողությունը մ3, և փորման շառավիղը (մ) համապատասխանաբար պետք է լինի ոչ պակաս 0.35 մ3 և 4.5 մետրից: Անմիջապես հիմքերի տակ բնահողը մշակվում է ձեռքով, ձեռքի պարզագույն գործիքներով և փոքր մեխանիզմներով:

Սկզբնական փուլում փոսորակների փորման համար ամբողջ ծավալը ենթակա է հեռացման, որը անմիջապես բարձվում է ինքնաթափ մեքենաների վրա, տեղափոխելով թափոնատեղի, հետագա որոշակի փուլերում կարելի է մշակված գրունտի մի մասը պահել փորվածքների ետլիցքի նպատակով.

Ետլիցքը անհրաժեշտ է իրականացնել շերտային տոփանմամբ փոքրաչափ գլոբներով կամ ծանր տոփանիչներով, իսկ շինարարական կոնստրուկցիաների անմիջական մերձակայքում ՝ ձեռքի տոփանիչներով :

Հիմքերը տեղադրելուց առաջ հիմնատակը պետք է ընդունվի երկրաբանի կողմից հաստատված ակտով (բաց փոսորակի ընդունման ակտ):

Միաձուլլ երկաթբետոնյա տարրերի իրականացում: Շենքի պատող և կրող կանստրուկցիաների իրականացման համար առաջարկված է անիվակռունկ: Հաշվի առնելով տարածքի սուղ պայմանները անհրաժեշտ է կազմակերպել անվտանգության տեխնիկայի կանոնների իրականացման համալիր մշակում, ղեկավարվելով ՇՆևԿ III-IV.80 դրույթներով: Բեռի ուղղահայաց և հորիզոնական տեղափոխումները պետք է կատարվեն ազդարարի ազդանշաններին համապատասխան, պահպանելով անվտանգության գոտու սահմանները, ինչպես նաև բեռի անկման հորիզոնական տեղափոխությունը:

Ապրանքային բետոնը շին. հրապարակ է բերվում բետոնատար ինքնաթափերի միջոցով ավտոմատ բետոնա-շաղախային հանգույցից: Միաձուլլ բետոնե և երկաթբետոնե կոնստրուկցիաների իրականացման համար նպատակահարմար է գույքային կաղապարամածի կիրառումը: Բետոնացման աշխատանքների ժամանակ պահանջվում է կատարել բետոնի խնամք ըստ շինարարական նորմերի և կանոնների:Մարդկանց շարժումը բետոնացված մակերևույթների վրա և կաղապարամածի տեղադրումը թույլատրվում է բետոնի 1,5 ՄՊա ամրության ձեռքբերումից հետո:

Հիմքի, սյան կաղապարամածի քանդումը թույլատրվում է բետոնի նախագծային 70 % ամրություն ձեռք բերումից հետո, ծածկի համար՝ 80 % :

Ամրանային իրերը պատրաստվում են հատուկ արտադրամասերում, մասամբ շին. հրապարակում:

5.ԱՇԽԱՏԱՆՔԻ ԵՎ ՇՐՋԱԿԱ ՄԻՋԱՎԱՅՐԻ ՊԱՇՏՊԱՆՈՒԹՅՈՒՆԸ

Կապալառուն՝ շինարարություն և դրա հետ կապված աշխատանքներ իրականացնելիս պարտավոր է ապահովել շրջակա միջավայրի պաշտպանությունը և շինարարական աշխատանքների անվտանգությունը համաձայն Հայաստանի Հանրապետության քաղաքացիական օրենսգրքի 749 հոդվածի:

Կառուցվող օբյեկտի տարածքում պահպանվում է ծառափուտային բուսականությունը, բացառվում են արմատների վգիկների և աճող ծառերի բների հողալցումները, եթե դրանք նախատեսված չեն նախագծային փաստաթղթերով:

Աշխատանքային տեղերի լուսավորման համար կիրառել 200 Վ լարմամբ էլեկտրալուսավորման սարքեր: Շինհրապարակի լուսավորվածությունը պետք է 2 լք- ից նվազ չլինի:

Շենքի ներսում արգելվում է եռակցման և ներկարարական աշխատանքների իրականացումը պատշաճ օդափոխության բացակայության պարագայում:

Հակահրդեհային պաշտպանությունը պետք է իրականացվի համաձայն համապատասխան կանոնների:

6. ԱՆՁՆԱԿԱԾՄԻ ԱՇԽԱՏԱՆՔԻ ՊԱՇՏՊԱՆՈՒԹՅՈՒՆ , ԱՆԿՏԱՆԳՈՒԹՅԱՆ ԸՆԴՀԱՆՈՒՐ ՊԱՅԱՆՁՆԵՐ

Շինարարության կազմակերպություններում անվտանգության տեխնիկայի ծառայության տիպային կանոնադրության համաձայն՝ բոլոր կառուցվածքային ստորաբաժանումների աշխատանքի անվտանգության պահպանման ընդհանուր ղեկավարությունը դրվում է կազմակերպության ղեկավարի վրա: Անվտանգության տեխնիկայի ծառայության անմիջական ղեկավարությունը ամբողջությամբ դրվում է գլխավոր ինժեների վրա:

Ձեռնարկության բանվորների անվտանգության տեխնիկայի ուսուցման, հրհանգների ժամանակին և որակով անցկացման, անհատական պաշտպանական միջոցների վիճակի և կիրառման, արտադրամասերն անվտանգության ու արտադրական սանիտարիայի հետ կապված բոլոր միջոցառումների կատարման հսկողությունը ամբողջովին դրվում է կազմակերպության անվտանգության տեխնիկայի գծով ինժեների վրա, իսկ վերջինիս բացակայության դեպքում՝ այն աշխատողի վրա, որը կազմակերպության հրամանագով նշանակված է աշխատանքի պաշտպանության հսկումն իրականացնելու համար:

Շին-մոնտաժային աշխատանքների ժամանակ, անվտանգության տեխնիկայի և արտադրական սանիտարիայի միջոցառումների պահանջների կատարման պատասխանատվությունը դրվում է շին-մոնտաժային ինժեներա-տեխնիկական աշխատողների վրա:

Աշխատողների կյանքին կամ առողջությանը սպառնացող պայմանների առաջացման դեպքում, հիշյալ ինժեներա-տեխնիկական աշխատողները պետք է կասեցնեն շին-մոնտաժային աշխատանքների կատարումը և աշխատանքների կատարման մատյանում կատարեն հմապատասխան գրառումներ:

Օբյեկտում, մի քանի կազմակերպությունների միաժամանակյա աշխատանքների կատարման դեպքում, գլխավոր կապալառուն պարտավոր է ենթակապալային կազմակերպությունների մասնակցությամբ մշակել և նրանց հետ համաձայնեցված՝ հաստատել համատեղ աշխատանքների կատարման գրաֆիկ և շին-մոնտաժային ու վերանորոգման բոլոր մասնակից կազմակերպությունների համար պարտադիր՝ անվտանգության տեխնիկայի ու արտադրական սանիտարիայի միջոցառումներ:

Զի թույլատրվում, բանվորներին և ինժեներատեխնիկական աշխատողներին առանց պաշտպանական սաղավարտների և անհատական պաշտպանական միջոցների, աշխատանքների իրականացում: Շին. հրապարակում գտնվող բոլոր անձիք պարտավոր են կրել պաշտպանակնա սաղավարտներ: Աշխատանքներ իրականացնող կազմակերպությունը պարտավոր է բանվորներին ապահովել հատուկ հագուստով, հատուկ կոշիկով և կատարվող աշխատանքների բնույթին համապատասխան՝ պահանջվող չափերի, անհատական պաշտպանական միջոցներով: Բանվորներին տրվող անհատական պաշտպանության միջոցները պետք է ստուգված լինեն սահմանված կարգով և սահմանված ժամկետներով, իսկ բանվորները՝ հրահանգված նրանցից օգտվելու կանոններով: Աշխղեկները չպետք է թույլատրեն բանվորներին անցնել աշխատանքի, առանց համապատասխան հատուկ հագուստի, հատուկ կոշիկի և անհատական պաշտպանության միջոցների:Փոստրակների, առուների և խրամատների վրայով աշխատատեղ տանող անցատեղերում, որտեղ ըստ աշխատանքային պայմանների անհրաժեշտ է, պետք է կառուցել կամրջակներ կամ 0.6մ ոչ պակաս լայնությամբ անցման ճանապարհներ՝ 1մ-ից ոչ պակաս բարձրություն ունեցող բազրիքներով: Կախված աշխատանքների իրականացման բնույթից և աշխատատեղից, անհրաժեշտության դեպքում աշխատատեղը պետք է ունենա պատվարներ, ցանկապատեր, պաշտպանական և ապահովիչ կառուցվածքներ ու հարմարանքներ: Գետնից 1.3մ և բարձր տեղակայված աշխատատեղերը և դրանց անցումները պետք է ժամանակավորապես ցանկապատվեն: Ցանկապատերի դրման անհնարինության կամ աննպատակահարմարության դեպքում բանվորները պետք է ապահովվեն նախապաշտպանական գոտիներով: Պաշտպանական գոտու վրա կարաքինի ամրացման տեղերը պետք է նախօրոք մատնանշվեն վարպետի կամ աշխղեկի կողմից և ներկված լինեն վառ գույնով:

Ծածկերի վրա եղած որմնախորշերը, որոնք նախատեսված են սարքավորումների, վերելակների կայանքների, սանդղավանդակների և այլնի մոնտաժման համար, որտեղ հնարավոր է մարդկանց մոտեցումը, պետք է հոծ տախտամածերով փակվեն կամ ցանկապատվեն:

Ծածկերի բացվածքները, որոնք նախատեսված են սարքավորումների, վերելակների կայանքների, սանդղավանդակների և այլնի մոնտաժման համար, որտեղ հնարավոր է մարդկանց հայտնվելը, պետք փակ լինեն համընդհանուր ամուր տախտամամածով, կամ ամբողջ սահմանագծով ցանկապատվեն /տախտակներով, նախազգուշացնող ժապավեններով և այլն/:


Շին-հրապարակում, աշխատանքի տեղամասերում և բանվորական տեղերում հրդեհային անվտանգությունը պետք է ապահովվի ՀՀ Կառավարության N1631-Ն որոշման համաձայն, շին-մոնտաժային աշխատանքների ժամանակ զոդման և կրակային այլ աշխատանքների կատարման կանոնների պահանջների համաձայն:

Շին-հրապարակում, աշխատանքի տեղամասում և բանվորական տեղերում էլեկտրաանվտանգությունը պետք է ապահովվի Պետստանդարտի համաձայն:

Դյուրավառ, վնասակար և պայթեավտանգ լուծիչներ պարունակող նյութերը պետք է պահել հերմետիկ փակ տարրաներում:

ՀՀ ԶԱՂԱՔԱՇԻՆՈՒԹՅԱՆ ՆԱԽԱՐԱՐՈՒԹՅԱՆ «ԶԱՂԱՔԱՇԻՆԱԿԱՆ ԾՐԱԳՐԵՐԻ ԻՐԱԿԱՆԱՑՄԱՆ ԳՐԱՍԵՆՅԱԿ» ՄԱՐՏԻՐՈՍ ՍԱՐՅԱՆԻ ՏՈՒՆ- ԹԱՆԳԱՐԱՆԻ ՎԵՐԱԿԱՆՈՒՑՈՒՄ 2-ՐԴ ՓՈՒԼ ՀԱՅԱՍՏԱՆԻ ՀԱՆՐԱՊԵՏՈՒԹՅՈՒՆ, ԵՐԵՎԱՆ, ՍԱՐՅԱՆ Փ., 3		
ՆԱԽԱԳԾԻ ԵՄՍՐԱՊՊԵՏ NST architects «ՆՍԹ Արքիթեքշուր Ստուդիո» ՍՊԸ ՊԵՏԱԿԱՆ ԼԻՑԵՆԶԻԱ՝ 12889 ՀՀ, 0010, ԵՐԵՎԱՆ, ՏՊԱԳՐԱՇՆԵՐԻ Փ. 8-23 Դեմ. : (+37460) 527327 www.nstarchitects.am ԻՆՃԵՆԵՐԱԿԱՆ ՀԱՄԱԿԱՐԳԵՐԻ ՆԱԽԱԳԾՈՐ: «ԱՐՏԱՇԵՍ ՊՐՈԶԵԿՏ» ՍՊԸ ՊԵՏԱԿԱՆ ԼԻՑԵՆԶԻԱ՝ 14540 ՀՀ, 0033, ԵՐԵՎԱՆ, Վ. ՀԱՄԱՐԱԶՈՒՄՅԱՆ 12-8 Դեմ. : (+37410) 264571		
ԸՆԴՀԱՆՈՒՐ ԾԱՆՈԹՈՒԹՅՈՒՆՆԵՐ:		
No.	Բացարտություն	Ամսաթիվ
ՓՈՓՈԽՈՒԹՅՈՒՆՆԵՐ		
ԳԾԱԳՐԻ ԱՆՎԱՆՈՒՄԸ ՇԻՆԱՐԱՐՈՒԹՅԱՆ ԿԱԶՄԱԿԵՐՊՄԱՆ ՆԱԽԱԳԻԾ ԲԱՑԱՏՐԱԳՐԻ		
ՆԱԽԱԳԾԱՅԻՆ ՓՈՒԼ ԱՇԽԱՏԱՆՔԱՅԻՆ ՆԱԽԱԳԻԾ		
ԳԾԱԳՐԻ ՀԱՄԱՐԸ	ԱՄՍԱԹՎ 31.07.2015 ՆԱԽ. ՀԱՄԱՐԸ 048-15 ՄԱՍՇՏԱԲ	ՇԿՆ 002 
ՆԳԶ Ի. ՆԵՐՍԻՍՅԱՆ		
All drawings and written material appearing herein constitute original and unpublished work of the Architect and may not be used or disclosed without prior written consent of the Architects. Copyright 2015 NST Architects		

ՄԱՐՏԻՐՈՍ ՍԱՐՅԱՆԻ ՏՈՒՆ ԹԱՆԳԱՐԱՆԻ ԵՐԿՐՈՐԴ ՓՈՒԼԻ ՎԵՐԱԿԱՌՈՒՑՄԱՆ
ՇԻՆԱՐԱՐԱԿԱՆ ԱՇԽԱՏԱՆՔՆԵՐԻ ԿԱՏԱՐՄԱՆ
ՕՐԱՑՈՒՑԱՅԻՆ ԳՐԱՖԻԿ

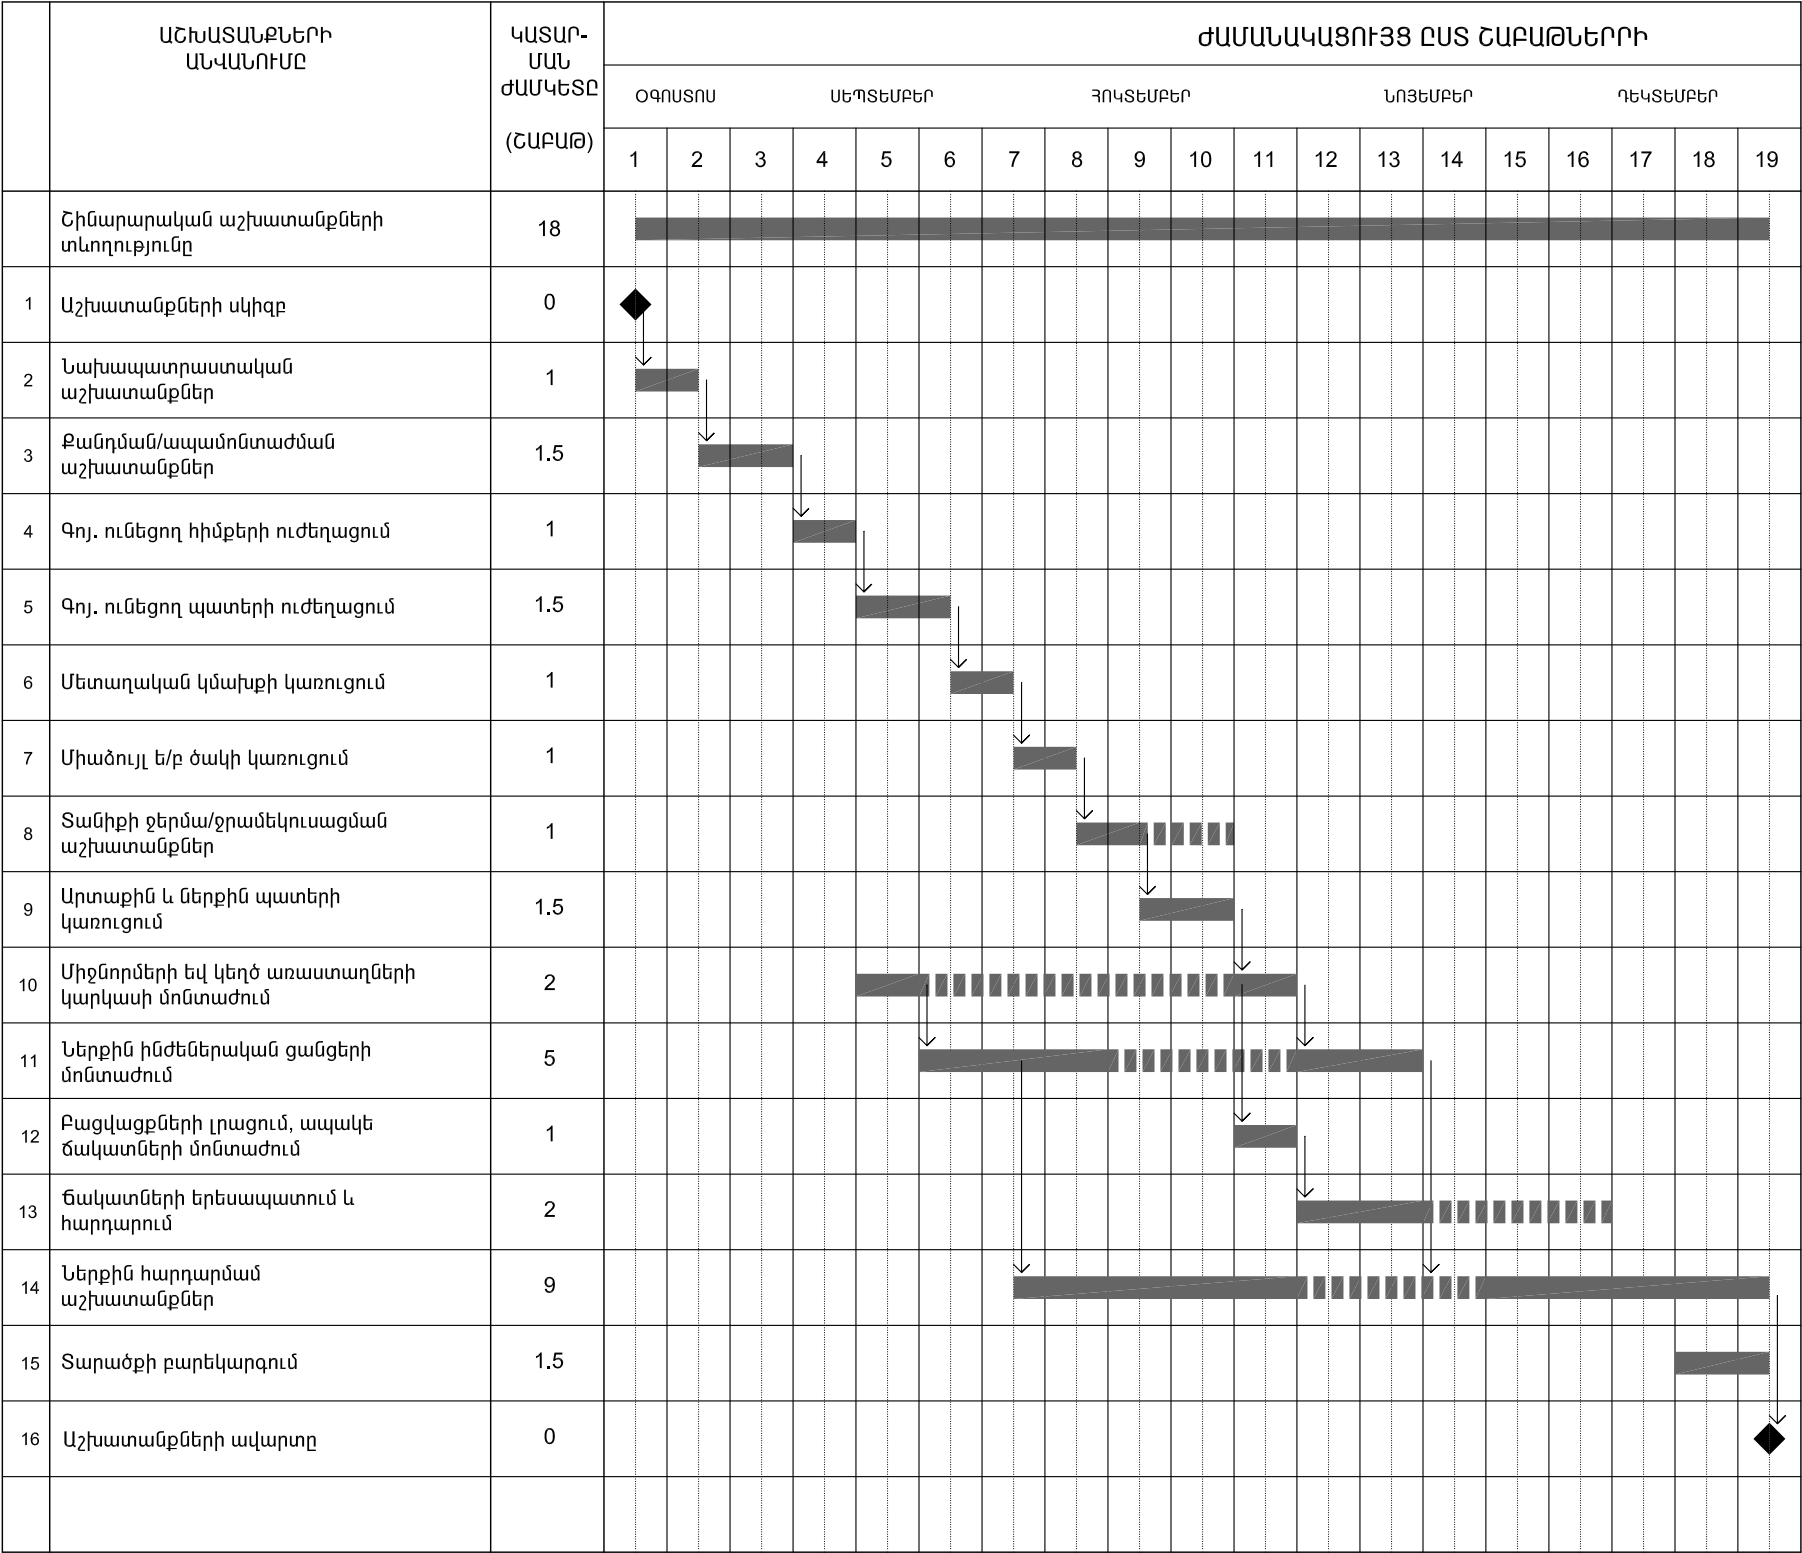

ԸՆԴՀԱՆՈՒՐ ՇԻՆԱՐԱՐԱԿԱՆ ԱՇԽԱՏԱՆՔՆԵՐԻ ՏԵԿՈՂՈՒԹՅՈՒՆԸ 18 ՇԱԲԱԹ

ՀՀ ՔԱՂԱՔԱՇԻՆՈՒԹՅԱՆ
ՆԱԽԱՐԱՐՈՒԹՅԱՆ
«ՔԱՂԱՔԱՇԻՆԱԿԱՆ
ԾՐԱԳՐԵՐԻ
ԻՐԱԿԱՆԱՑՄԱՆ
ԳՐԱՍԵՆՅԱԿ»

ՄԱՐՏԻՐՈՍ
ՍԱՐՅԱՆԻ ՏՈՒՆ-
ԹԱՆԳԱՐԱՆԻ
ՎԵՐԱԿԱՌՈՒՑՈՒՄ

2-ՐԴ ՓՈՒԼ

ՀԱՅԱՍՏԱՆԻ ՀԱՆՐԱՊԵՏՈՒԹՅՈՒՆ,
ԵՐԵՎԱՆ, ՍԱՐՅԱՆ Փ., 3

ՆԱԽԱԳԾԻ ԵՄՍԱՐԱՊԵՏ

NST

architects

«ՆՍԹ Արքիթեքշուր Ստուդիո»
ՍՊԸ

ՊԵՏԱԿԱՆ ԼԻՑԵՆԶԻԱ՝ 12889
ՀՀ, 0010, ԵՐԵՎԱՆ, ՏՊԱԳՐԻՉՆԵՐԻ Փ. 8-23
ԴԵՌ. : (+37460) 527327
www.nstarchitects.am

ԻՆԺԵՆԵՐԱԿԱՆ
ՀԱՄԱԿԱՐԳԵՐԻ ՆԱԽԱԳԾՈՐ:

«ԱՐՏԱՇԵՍ ՊՐՈՋԵԿՏ» ՍՊԸ


ՊԵՏԱԿԱՆ ԼԻՑԵՆԶԻԱ՝ 14540
ՀՀ, 0033, ԵՐԵՎԱՆ, Վ. ՀԱՄԱՐԱՉՈՒՄՅԱՆ 12-8
ԴԵՌ. : (+37410) 264571

ԸՆԴՀԱՆՈՒՐ ԾԱՆՈԹՈՒԹՅՈՒՆՆԵՐ:

No.	Բացատրություն	Ամսաթիվ
ՓՈՓՈԽՈՒԹՅՈՒՆՆԵՐ		
ԳԾԱԳՐԻ ԱՆՎԱՆՈՒՄԸ		
ՇԻՆԱՐԱՐՈՒԹՅԱՆ ԿԱԶՄԱԿԵՐՊՄԱՆ ՆԱԽԱԳԻԾ ԱՇԽԱՏԱՆՔՆԵՐԻ ԿԱՏԱՐՄԱՆ ԺԱՄԱՆԱԿԱՑՈՒՅՑ		
ՆԱԽԱԳԾԱՅԻՆ ՓՈՒԼ ԱՇԽԱՏԱՆՔԱՅԻՆ ՆԱԽԱԳԻԾ		
ԳԾԱԳՐԻ ՀԱՄԱՐԸ	ԱՄՍԱԹԻՎ	
	ՆԱԽ. ՀԱՄԱՐԸ	
	ՄԱՍՇՏԱԲ	
ՆԳՏ Ի. ՆԵՐՄԻՍՅԱՆ		

All drawings and written material appearing herein constitute original and unpublished work of the Architect and may not be used or disclosed without prior written consent of the Architects.

Copyright 2015 NST Architects

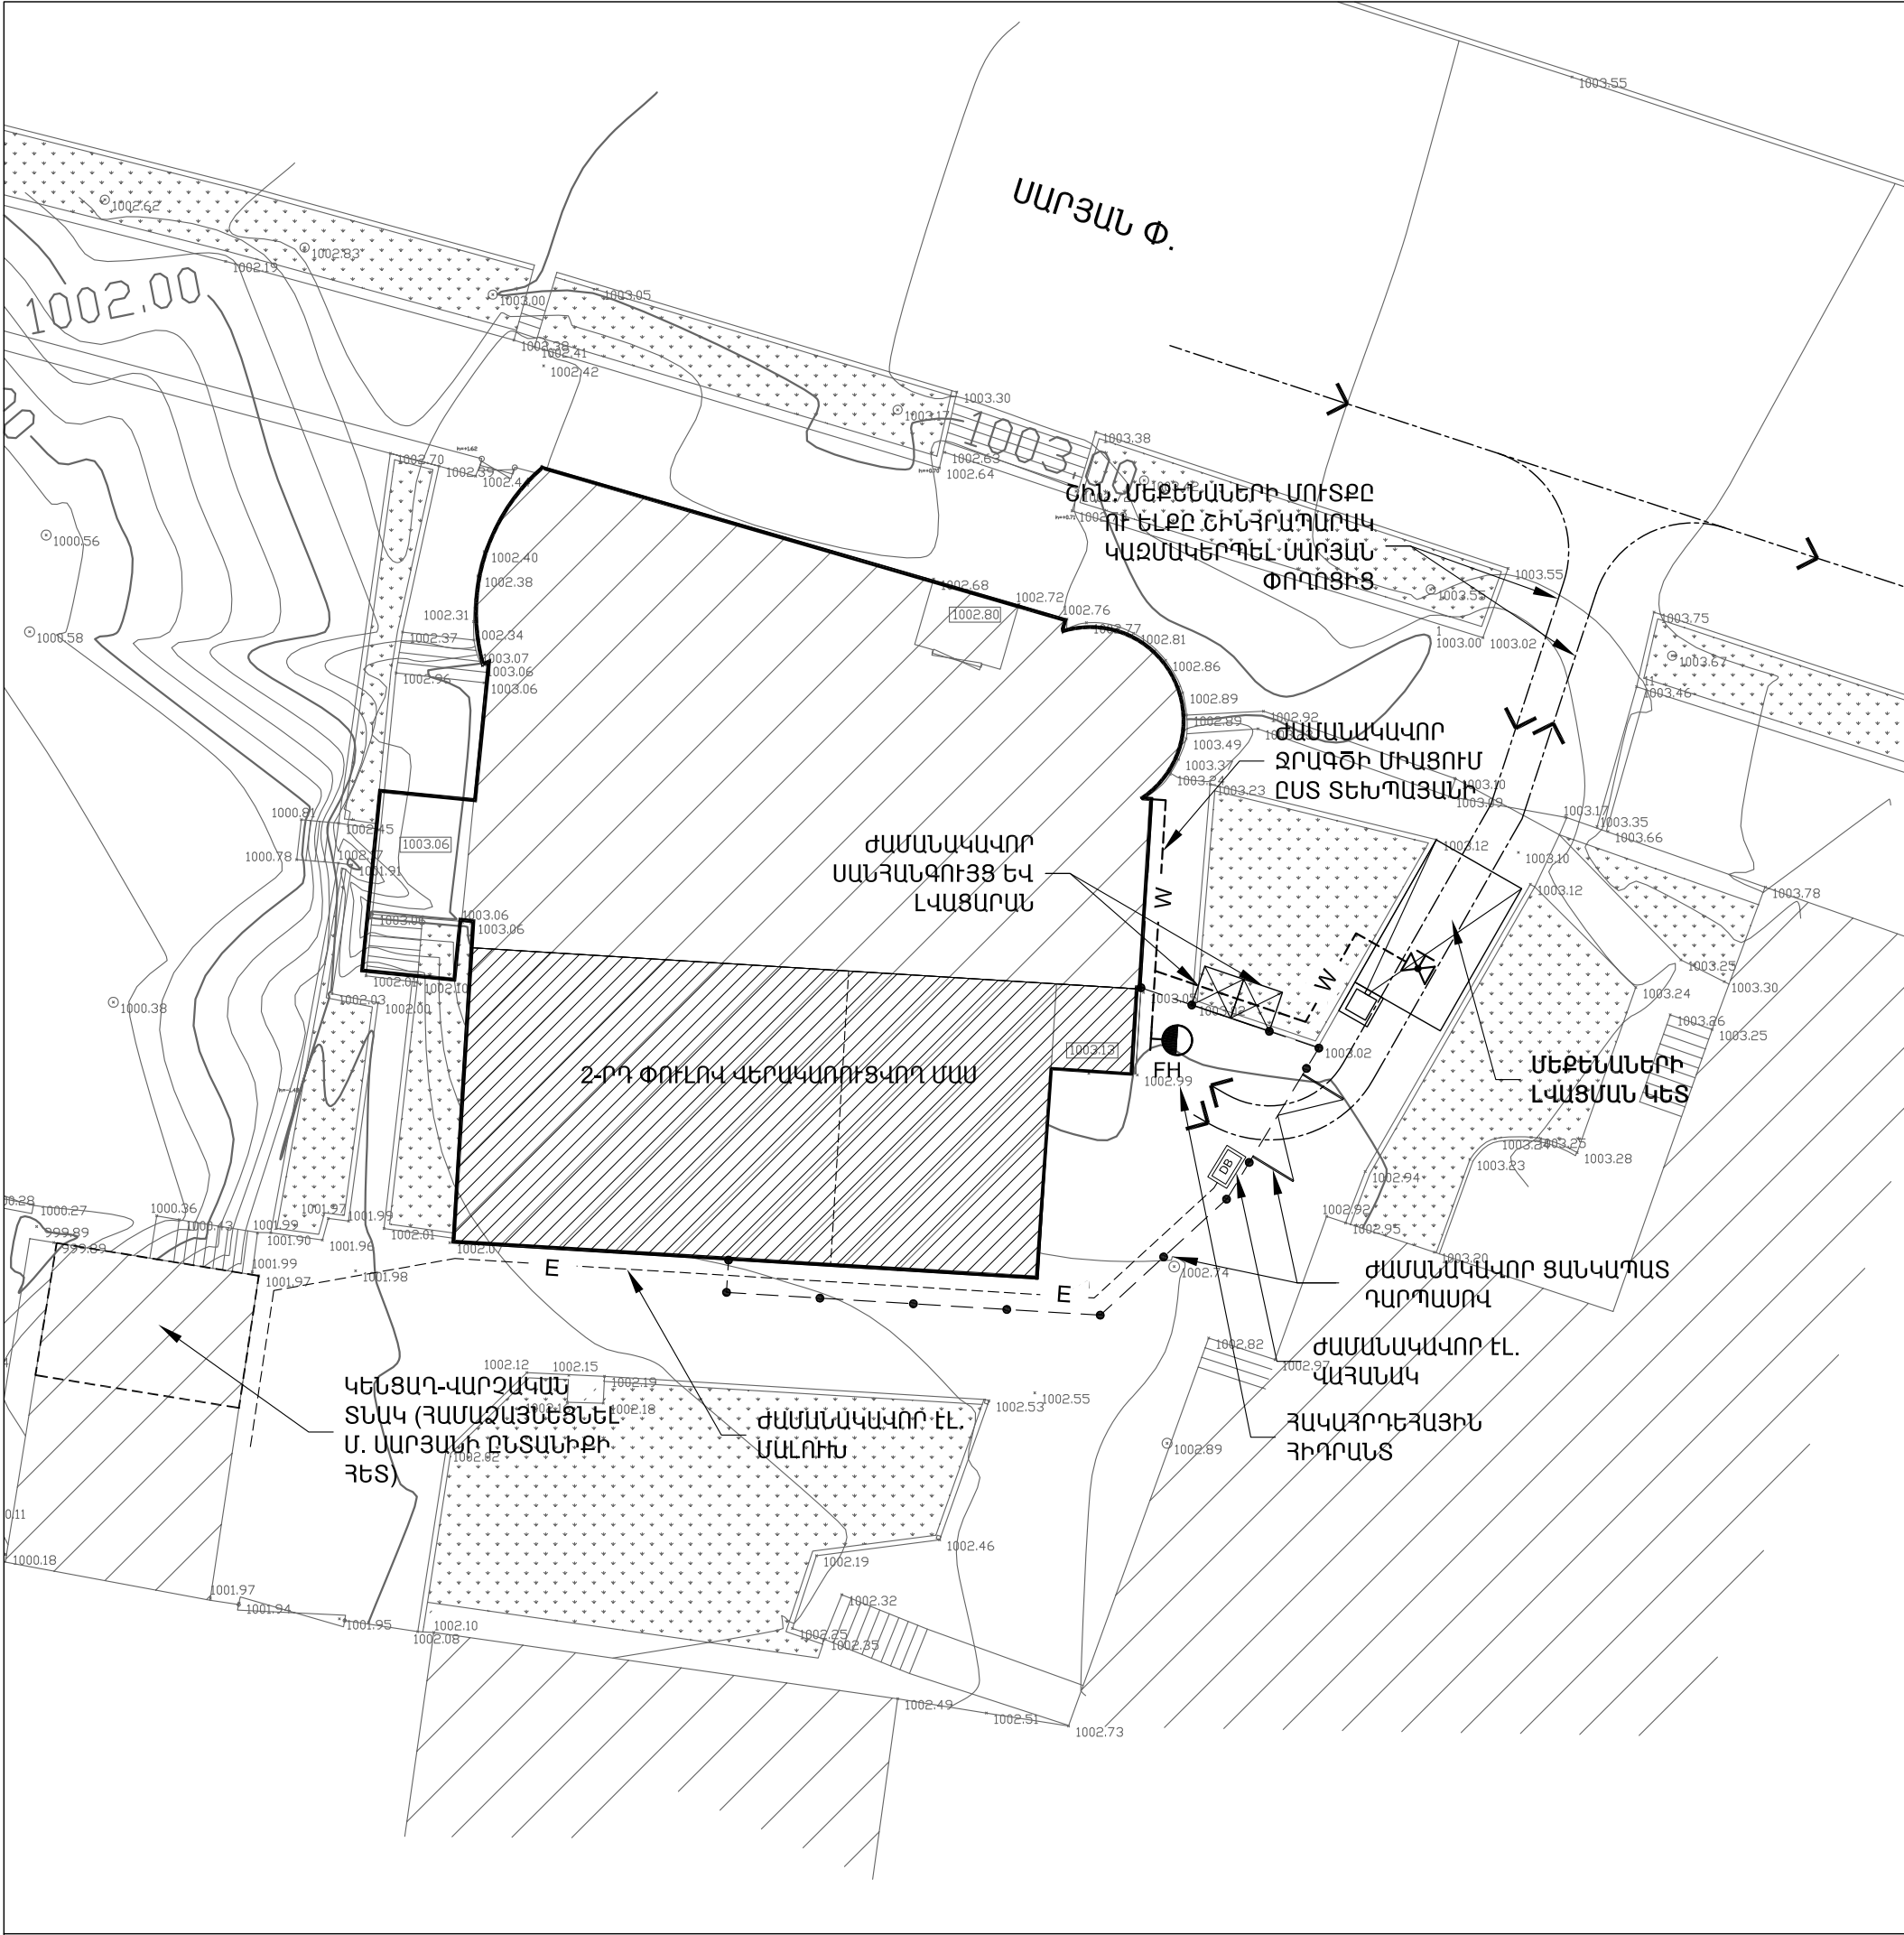

ՀՐԱՅԱՆՔՆԵՐ ԸՍՏ ՇԻՆՋՐԱՊԱՐԱԿԻ:

1. Շինարարական աշխատանքները սկսելուց առաջ անհրաժեշտ է կազմել Աշխատանքների կատարման մախազիծ (ԱԿՆ):
2. Շինարարական աշխատանքները կատարել պահպանելով անվտանգության տեխնիկայի կանոնները և պահաջները ըստ ՇՆԼԿ III-4-2008-ի դրույթների:
3. Հաշվի առնելով, որ շինարարության համար նախատեսված շին. հրապարակը գտնվում է խտացույց սուղ պայմաններում՝ անհրաժեշտ է ԱԿՆ-ի կազմում մշակել անվտանգության տեխնիկայի պահպանման լրացուցիչ միջոցառումներ:
4. Շինարարական աշխատանքները կատարել ըստ սույն մախազով մշակված ժամանակացույցի և օրացույցային գրաֆիկի:
5. Շինարարության ամբողջ ընթացքում անհրաժեշտ է կատարել միջոցառումներ շրջակա միջավայրի պահպանության վերաբերյալ՝ թույլ չտալ նորմերից ավել թունավոր արտանետումներ դեպի մթնոլորտ, շին. աղբով կամ բնահողով բարձած ինքնաթափերի թափքը թռչել, ծածկել պոլիէթիլենային թաղանթներով, փոշու տարածումից խուսափելու համար: Երեկոյան ժամերին դադարեցնել աղմկոտ աշխատանքների կատարումը:

ՊԱՐՁԱԲԱՆԱԳԻՐ.

- E ----- ԷԼԵԿՏՐԱՄԱՆՈՒՑՄԱՆ ՄԱՆԼՈՒՄ
- W ----- ՋՐԱԳԻԾ
- SD ----- ՀԵՂԵՂԱՏԱՐ ԿՈՅՈՒՐԻ
- DB ԼՈՒՍԱՎՈՐՈՒԹՅԱՆ ԱՅՈՒՆ
- FH ԲԱԿԱՅՐԴԵՀԱՅԻՆ ՀԻՊՐԱՆՏ
- ԶՐԱՀԱՔ ՀՈՐ ԹՈՒՋԵ ԾԱՐԱՎԱՆԴԱԿՈՎ

ՀՀ ԶԱՐԱՔԱՇԻՆՈՒԹՅԱՆ
ՆԱԽԱՐԱՐՈՒԹՅԱՆ
«ԶԱՐԱՔԱՇԻՆԱԿԱՆ
ԾՐԱԳՐԵՐԻ
ԻՐԱԿԱՆԱՑՄԱՆ
ԳՐԱՍԵՆՅԱԿ»

ՄԱՐՏԻՐՈՍ
ՍԱՐՅԱՆԻ ՏՈՒՆ-
ԹԱՆԳԱՐԱՆԻ
ՎԵՐԱԿԱՐՈՒՑՈՒՄ

2-ՐԴ ՓՈՒԼ

ՀԱՅԱՍՏԱՆԻ ՀԱՆՐԱՊԵՏՈՒԹՅՈՒՆ,
ԵՐԵՎԱՆ, ՍԱՐՅԱՆ Փ., 3


ՆԱԽԱԳԾԻ ԵՄԲՐԱՐԱՊԵՏ
NST architects

«ՆՍԹ Արքիթեքտուր Ստուդիո»
ՍՊԸ
ՊԵՏԱԿԱՆ ԼԻՑԵՆԶԻԱՎՈՐ 12889
ՀՀ, 0010, ԵՐԵՎԱՆ, ՏՊԱԳՐԱՇՆԵՐԻ Փ. 8-23
Հեռ. : (+37460) 527327
www.nstarchitects.am


ԻՆՏԵՆՏԻՎԱԿԱՆ
ՀԱՄԱԿԱՐԳԵՐԻ ՆԱԽԱԳԾՈՐ:
«ԱՐՏԱՇԵՍ ՊՐՈԶԵԿՏ» ՍՊԸ
ՊԵՏԱԿԱՆ ԼԻՑԵՆԶԻԱՎՈՐ 14540
ՀՀ, 0033, ԵՐԵՎԱՆ, Վ. ՀԱՄԱՐԱՇՈՒՄՅԱՆ 12-8
Հեռ. : (+37410) 264571

ԸՆԴՀԱՆՈՒՐ ԾԱՆՈԹՈՒԹՅՈՒՆՆԵՐ:

No.	Բացատրություն	Ամսաթիվ
ՓՈԹՈՒՍՈՒԹՅՈՒՆՆԵՐ		
ԳԾԱԳՐԻ ԱՆՎԱՆՈՒՄԸ		
ՇԻՆՋՐԱՊԱՐԱԿԻ ԿԱԶՄԱԿԵՐՊԱՄԱՆ ՀԱՏԱԿԱԳԻԾ		
ՆԱԽԱԳԾՅԻՆ ՓՈՒԼ ԱՇԽԱՏԱՆՔԱՅԻՆ ՆԱԽԱԳԻԾ		
ԳԾԱԳՐԻ ՀԱՄԱՐԸ	ԱՄՍԱԹԻՎ	31.07.2015
	ՆԱԽ. ՀԱՄԱՐԸ	048-15
	ՄԱՍՇՏԱԲ	1:200
ՆԳԵ Ի. ՆԵՐՄԻՍՅԱՆ		
All drawings and written material appearing herein constitute original and unpublished work of the Architect and may not be used or disclosed without prior written consent of the Architects.		
Copyright 2015 NST Architects		

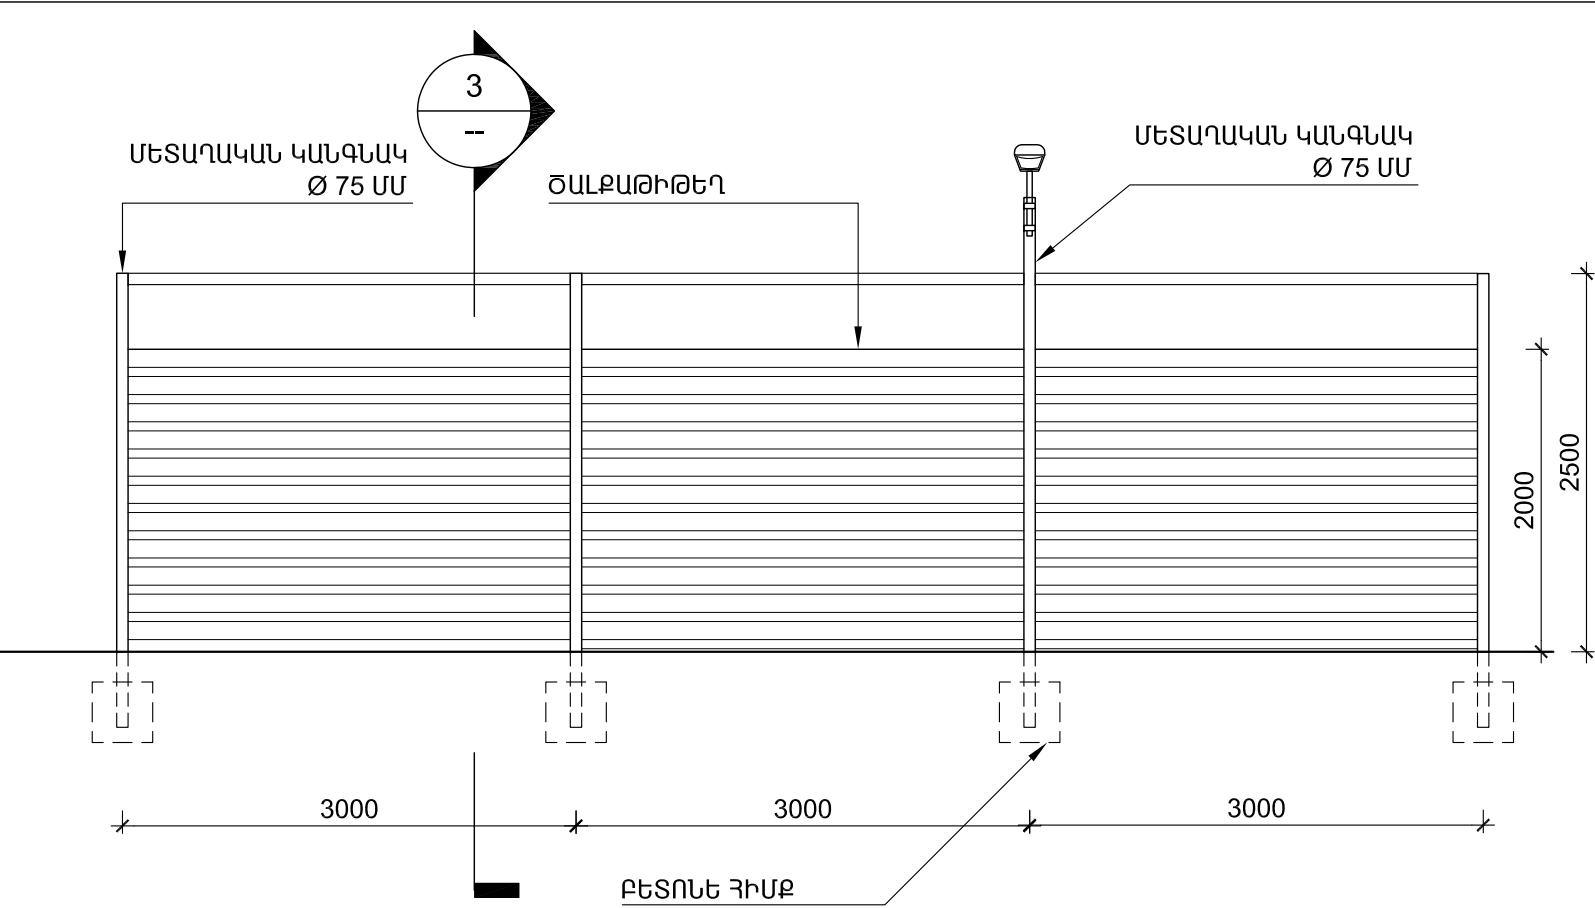

1 ՑԱՆԿԱՊԱՏԻ ՄԱՍՆԱԿԻ ՓՈՎԱԾՔ scale 1:50

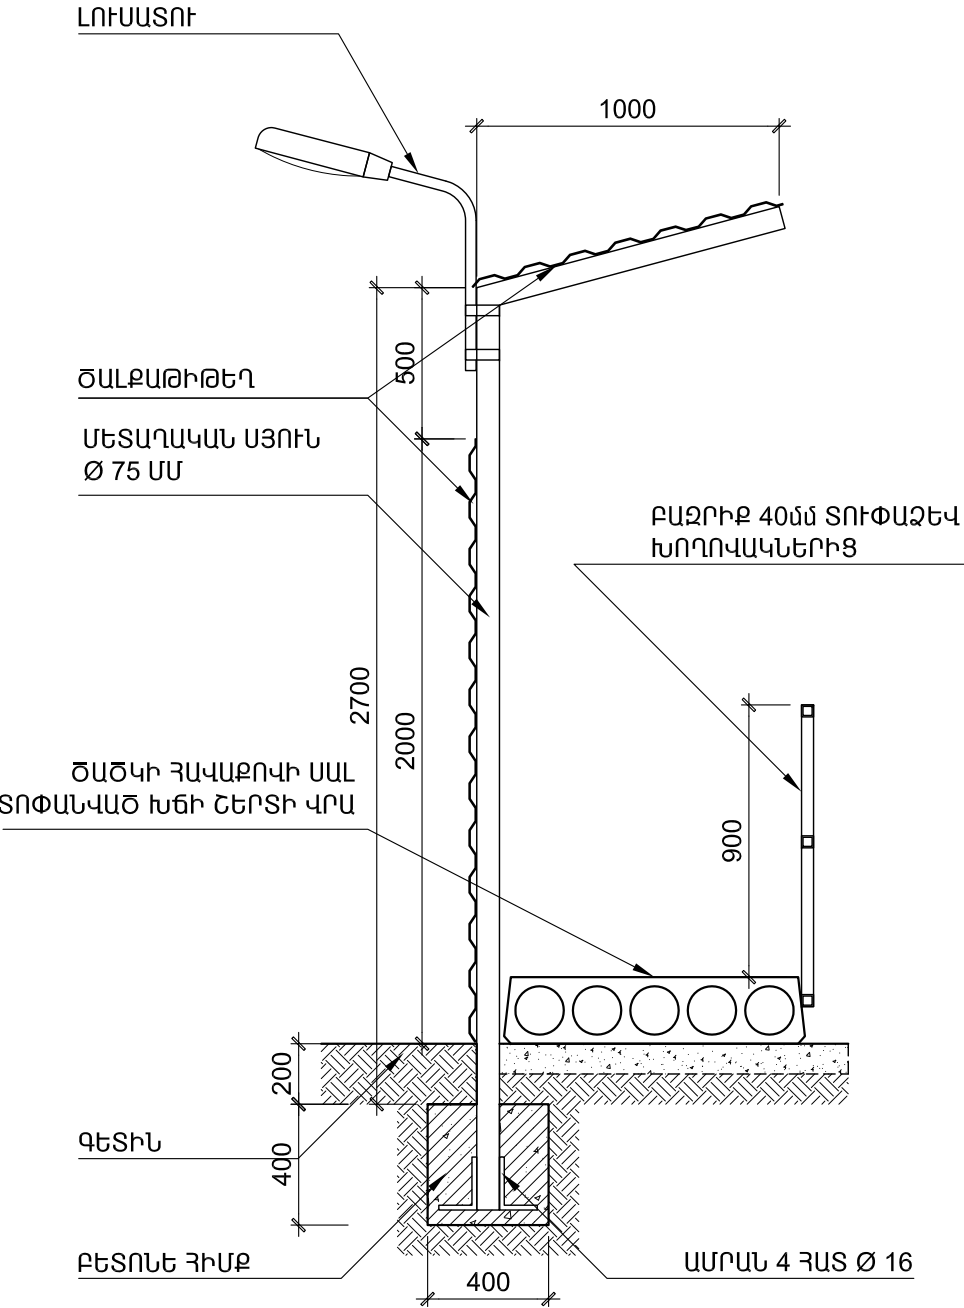

2 ԿՏՐՎԱԾՔ "B" scale 1:25

ՀՀ ՔԱՂԱՔԱՇԻՆՈՒԹՅԱՆ
ՆԱԽԱՐԱՐՈՒԹՅԱՆ
«ՔԱՂԱՔԱՇԻՆԱԿԱՆ
ԾՐԱԳՐԵՐԻ
ԻՐԱԿԱՆԱՑՄԱՆ
ԳՐԱՍԵՆՅԱԿ»

ՄԱՐՏԻՐՈՍ
ՍԱՐՅԱՆԻ ՏՈՒՆ-
ԹԱՆԳԱՐԱՆԻ
ՎԵՐԱԿԱՌՈՒՑՈՒՄ

2-ՐԴ ՓՈՒԼ

ՀԱՅԱՍՏԱՆԻ ՀԱՆՐԱՊԵՏՈՒԹՅՈՒՆ,
ԵՐԵՎԱՆ, ՍԱՐՅԱՆ Փ., 3

ՆԱԽԱԳԾԻ ՃԱՐՏԱՐԱՊԵՏ

NST architects

«ՆՍԹ Արքիթեքշուր Ստուդիո»
ՍՊԸ

ՊԵՏԱԿԱՆ ԼԻՑԵՆԶԻԱ՝ 12889
ՀՀ, 0010, ԵՐԵՎԱՆ, ՏՊԱԳՐԻՉՆԵՐԻ Փ. 8-23
Հեռ. : (+37460) 527327
www.nstarchitects.am

Ինժեներական
ՀԱՄԱԿԱՐԳԵՐԻ ՆԱԽԱԳԾՈՂ:

«ԱՐՏԱՇԵՍ ՊՐՈՋԵԿՏ» ՍՊԸ

ՊԵՏԱԿԱՆ ԼԻՑԵՆԶԻԱ՝ 14540
ՀՀ, 0033, ԵՐԵՎԱՆ, Վ. ՀԱՄԱՐԱԶՈՒԽՅԱՆ 12-8
Հեռ. : (+37410) 264571

ԸՆԴՀԱՆՈՒՐ ԾԱՆՈԹՈՒԹՅՈՒՆՆԵՐ:

No.	Բացատրություն	Ամսաթիվ

ՓՈՓՈԽՈՒԹՅՈՒՆՆԵՐ

ԳԾԱԳՐԻ ԱՆՎԱՆՈՒՄԸ

ՀԻՆԱՐԱՐՈՒԹՅԱՆ
ԿԱԶՄԱԿԵՐՊՄԱՆ ՆԱԽԱԳԻԾ
ԺԱՄԱՆԱԿԱՎՈՐ ՑԱՆԿԱՊԱՏԻ
ԵՎ ՃԱՆԱՊԱՐՀԻ
ՄԱՆՐԱՍՄԱՆԵՐ

ՆԱԽԱԳԾԱՅԻՆ ՓՈՒԼ
ԱՇԽԱՏԱՆՔԱՅԻՆ ՆԱԽԱԳԻԾ

ԳԾԱԳՐԻ ՀԱՄԱՐԸ	ԱՄՍԱԹՎ 31.07.2015
ՀՎՆ 102	ՆԱԽ. ՀԱՄԱՐԸ 048-15
	ՄԱՍՇՏԱՔ ԸՍՏ ՆՇԱԾԻ

ՆԳՃ Ի. ՆԵՐՍԻՍՅԱՆ

All drawings and written material appearing
herein constitute original and unpublished work
of the Architect and may not be used or
disclosed without prior written consent of the
Architects.

Copyright 2015 NST Architects