

ՊԱՏՎԻՐԱՏՈՒՄ

**ՀՀ ՔԱՂԱՔԱՇԻՆՈՒԹՅԱՆ ՆԱԽԱՐԱՐՈՒԹՅԱՆ
«ՔԱՂԱՔԱՇԻՆԱԿԱՆ ԾՐԱԳՐԵՐԻ ԻՐԱԿԱՆԱՑՄԱՆ
ԳՐԱՍԵՆՅԱԿ»**

**ՄԱՐՏԻՐՈՍ ՍԱՐՅԱՆԻ ՏՈՒՆ- ԹԱՆԳԱՐԱՆԻ ՎԵՐԱԿԱՌՈՒՑՈՒՄ
2-ՐԴ ՓՈՒԼ**

ՀԱՅԱՍՏԱՆԻ ՀԱՆՐԱՊԵՏՈՒԹՅՈՒՆ,
ԵՐԵՎԱՆ, ՍԱՐՅԱՆ Փ., 3

ՊԱՏՎԵՐ՝ N «ՔՆՔԾԻԳ-ԲԸԱՀԱՇՁԲ-15/4»

ՀԱՏՈՐ 3

ՊԱՅԱԿԱՅԻՆ ԵՎ ՀՐԴԵՀԱՅԻՆ ԱԶԴԱՍԱՐՔԵՐ
ԿԱՊԻ ՍԱՐՔԱՎՈՐՈՒՄՆԵՐ

ԱՇԽԱՏԱՆՔԱՅԻՆ ՆԱԽԱԳԻԾ

ԵՐԵՎԱՆ 2015թ

ՆԱԽԱԳԾՈՂ



«Դի Էս Սիսթեմս» ՍՊԸ
ՀՀ, 0033, ԵՐԵՎԱՆ, ԲԱՂՐԱՄՅԱՆ 69

ԸՆԴՀԱՆՈՒՐ ՄԱՍ

ք.Երևան, Մարտիրոս Սարյանի տուն-թանգարանի շենքի 2-րդ փուլի ազդանշանային, պահպանության և տեսահսկման համակարգի (այսուհետ «Համակարգ»), ներքին հեռախոսային և համակարգչային ցանցերի (այսուհետ «Ցանցեր») նախագծային փաստաթղթերի մշակման աշխատանքները կատարվել են Պատվիրատուի կողմից ներկայացված ճարտարապետական հատակագծերի և նախագծային առաջադրանքի համաձայն:

Նախագծում օգտագործվող բոլոր սարքավորումներն ու նյութերն ունեն համապատասխանության և հրդեհային անվտանգության սերտիֆիկատներ: Նախագիծը կազմված է ՀՀ գործող նորմատիվային փաստաթղթերի դրույթների համաձայն:

2-րդ փուլով նախատեսված ազդանշանային և պահպանության համակարգի շղթաները միացնել գոյություն ունեցող համակարգին:

Տեսահսկման համակարգի տեսագրող սարքավորումները տեղակայել գոյություն ունեցող տեսահսկման համակարգի սարքավորումների սենյակում:

NN	ԱՆՎԱՆՈՒՄԸ	Չ/Մ	Քանակ
1	Հրդեհի ծխային ազդասարք	հատ	13
2	Լուսաձայնային ազդարար	հատ	7
3	ԻԿ/Ապակու կոտրման ազդասարք	հատ	6
4	Մագնիսակոնտակտային ազդասարք	հատ	10
5	Տեսախցիկ ներքին	հատ	7
6	Տեսագրիչ 8 ch	հատ	1
7	RJ45 վարդակ տուփով	հատ	6
8	RJ11 վարդակ տուփով	հատ	2
9	RJ6 վարդակ տուփով	հատ	1
10	Մալուխ 2*0.8մմ	մ	150
11	Մալուխ 4*0.5մմ	մ	200
12	Մալուխ UTP Cat 5	մ	300
13	Մալուխ UTP Cat 5	մ	50
14	PVC ճկախողովակ	մ	500
15	PVC ճկախողովակի ամրակ	հատ	1000
	Տեղակայման նյութեր	լր-զմ	

NN	ՍԵՆՅԱԿՆԵՐԻ ԱՆՎԱՆՈՒՄԸ	ԷՋԵՐ
1	Ընդհանուր մաս, պայմանական նշաններ	1
2	Հրդեհի ազդանշանային համակարգի տեղակայման սխեմա	2-3
3	Պահպանության և տեսահսկման համակրգերի, համակարգչային ցանցերի տեղակայման սխեմա	4-5

ՊԱՅՄԱՆԱԿԱՆ ՆՇԱՆՆԵՐ

NN	ԱՆՎԱՆՈՒՄԸ	ՆՇԱՆՆԵՐ
1	Հրդեհի ծխային ազդասարք	
2	Լուսաձայնային ազդարար	
3	ԻԿ/Ապակու կոտրման ազդասարք	
4	Մագնիսակոնտակտային ազդասարք	
5	Տեսախցիկ ներքին	
6	RJ45 վարդակ տուփով	
7	RJ11 վարդակ տուփով	
8	RJ6 վարդակ տուփով	

ՀՀ ՔԱՂԱՔԱՇԻՆՈՒԹՅԱՆ
ՆԱԽԱՐԱՐՈՒԹՅԱՆ
«ՔԱՂԱՔԱՇԻՆԱԿԱՆ
ԾՐԱԳՐԵՐԻ
ԻՐԱԿԱՆԱՑՄԱՆ
ԳՐԱՍԵՆՅԱԿ»

ՄԱՐՏԻՐՈՍ
ՍԱՐՅԱՆԻ ՏՈՒՆ-
ԹԱՆԳԱՐԱՆԻ
ՎԵՐԱԿԱՌՈՒՑՈՒՄ

2-ՐԴ ՓՈՒԼ

ՀԱՅԱՍՏԱՆԻ ՀԱՆՐԱՊԵՏՈՒԹՅՈՒՆ,
ԵՐԵՎԱՆ, ՍՄԻՅԱՆ Փ., 3

ՆԱԽԱԳԾԻ ԵՄՐՏԱՐԱՊԵՏ

NST Architects

«ՆՍԹ Արքիթեքշուր Ստուդիո»
ՍՊԸ

ՊԵՏԱԿԱՆ ԼԻՑԵՆԶԻԱ՝ 12889
ՀՀ, 0010, ԵՐԵՎԱՆ, ՏՊԱԳՐԻՉՆԵՐԻ Փ. 8-23
Հեռ. : (+37460) 527327
www.nstarchitects.am

ԱՆԿՏԱՆԳՈՒԹՅԱՆ
ՀԱՍՏԱԿԱՐԳԵՐԻ ՆԱԽԱԳԾՈՂ

DSS

«Դի Էս Սիսթեմս» ՍՊԸ

ՊԵՏԱԿԱՆ ԼԻՑԵՆԶԻԱ 13740
ՀՀ, 0033, ԵՐԵՎԱՆ, ԲՊՐՈՍՄՅԱՆ 69
Հեռ. : (+37491)202719
e-mail. am.dss@rambler.ru

ԸՆԴՀԱՆՈՒՐ ԾԱՆՈԹՈՒԹՅՈՒՆՆԵՐ:

No.	Բացատրություն	Ամսաթիվ

ՓՈՓԽՈՒԹՅՈՒՆՆԵՐ

ԳԾԱԳՐԻ ԱՆՎԱՆՈՒՄԸ

ԸՆԴՀԱՆՈՒՐ ՄԱՍ,
ՊԱՅՄԱՆԱԿԱՆ ՆՇԱՆՆԵՐ

ՆԱԽԱԳԾԱՅԻՆ ՓՈՒԼ

ԱՇԽԱՏԱՆՔԱՅԻՆ ՆԱԽԱԳԻԾ

ԳԾԱԳՐԻ ՀԱՄԱՐԸ

ԱՄՍԱԹԻՎ
11.11.2014

ՆԱԽ. ՀԱՄԱՐԸ
019-12


ՄԱՍՇՏԱԲ

ՆԳԻ Ա. ԽԱՉԱՏՐՅԱՆ

ՃԱՐՏ Ա. ԱՎԵՏԻՍՅԱՆ

All drawings and written material appearing
herein constitute original and unpublished work
of the Architect and may not be used or
disclosed without prior written consent of the
Architects.

Copyright 2015 NST Architects

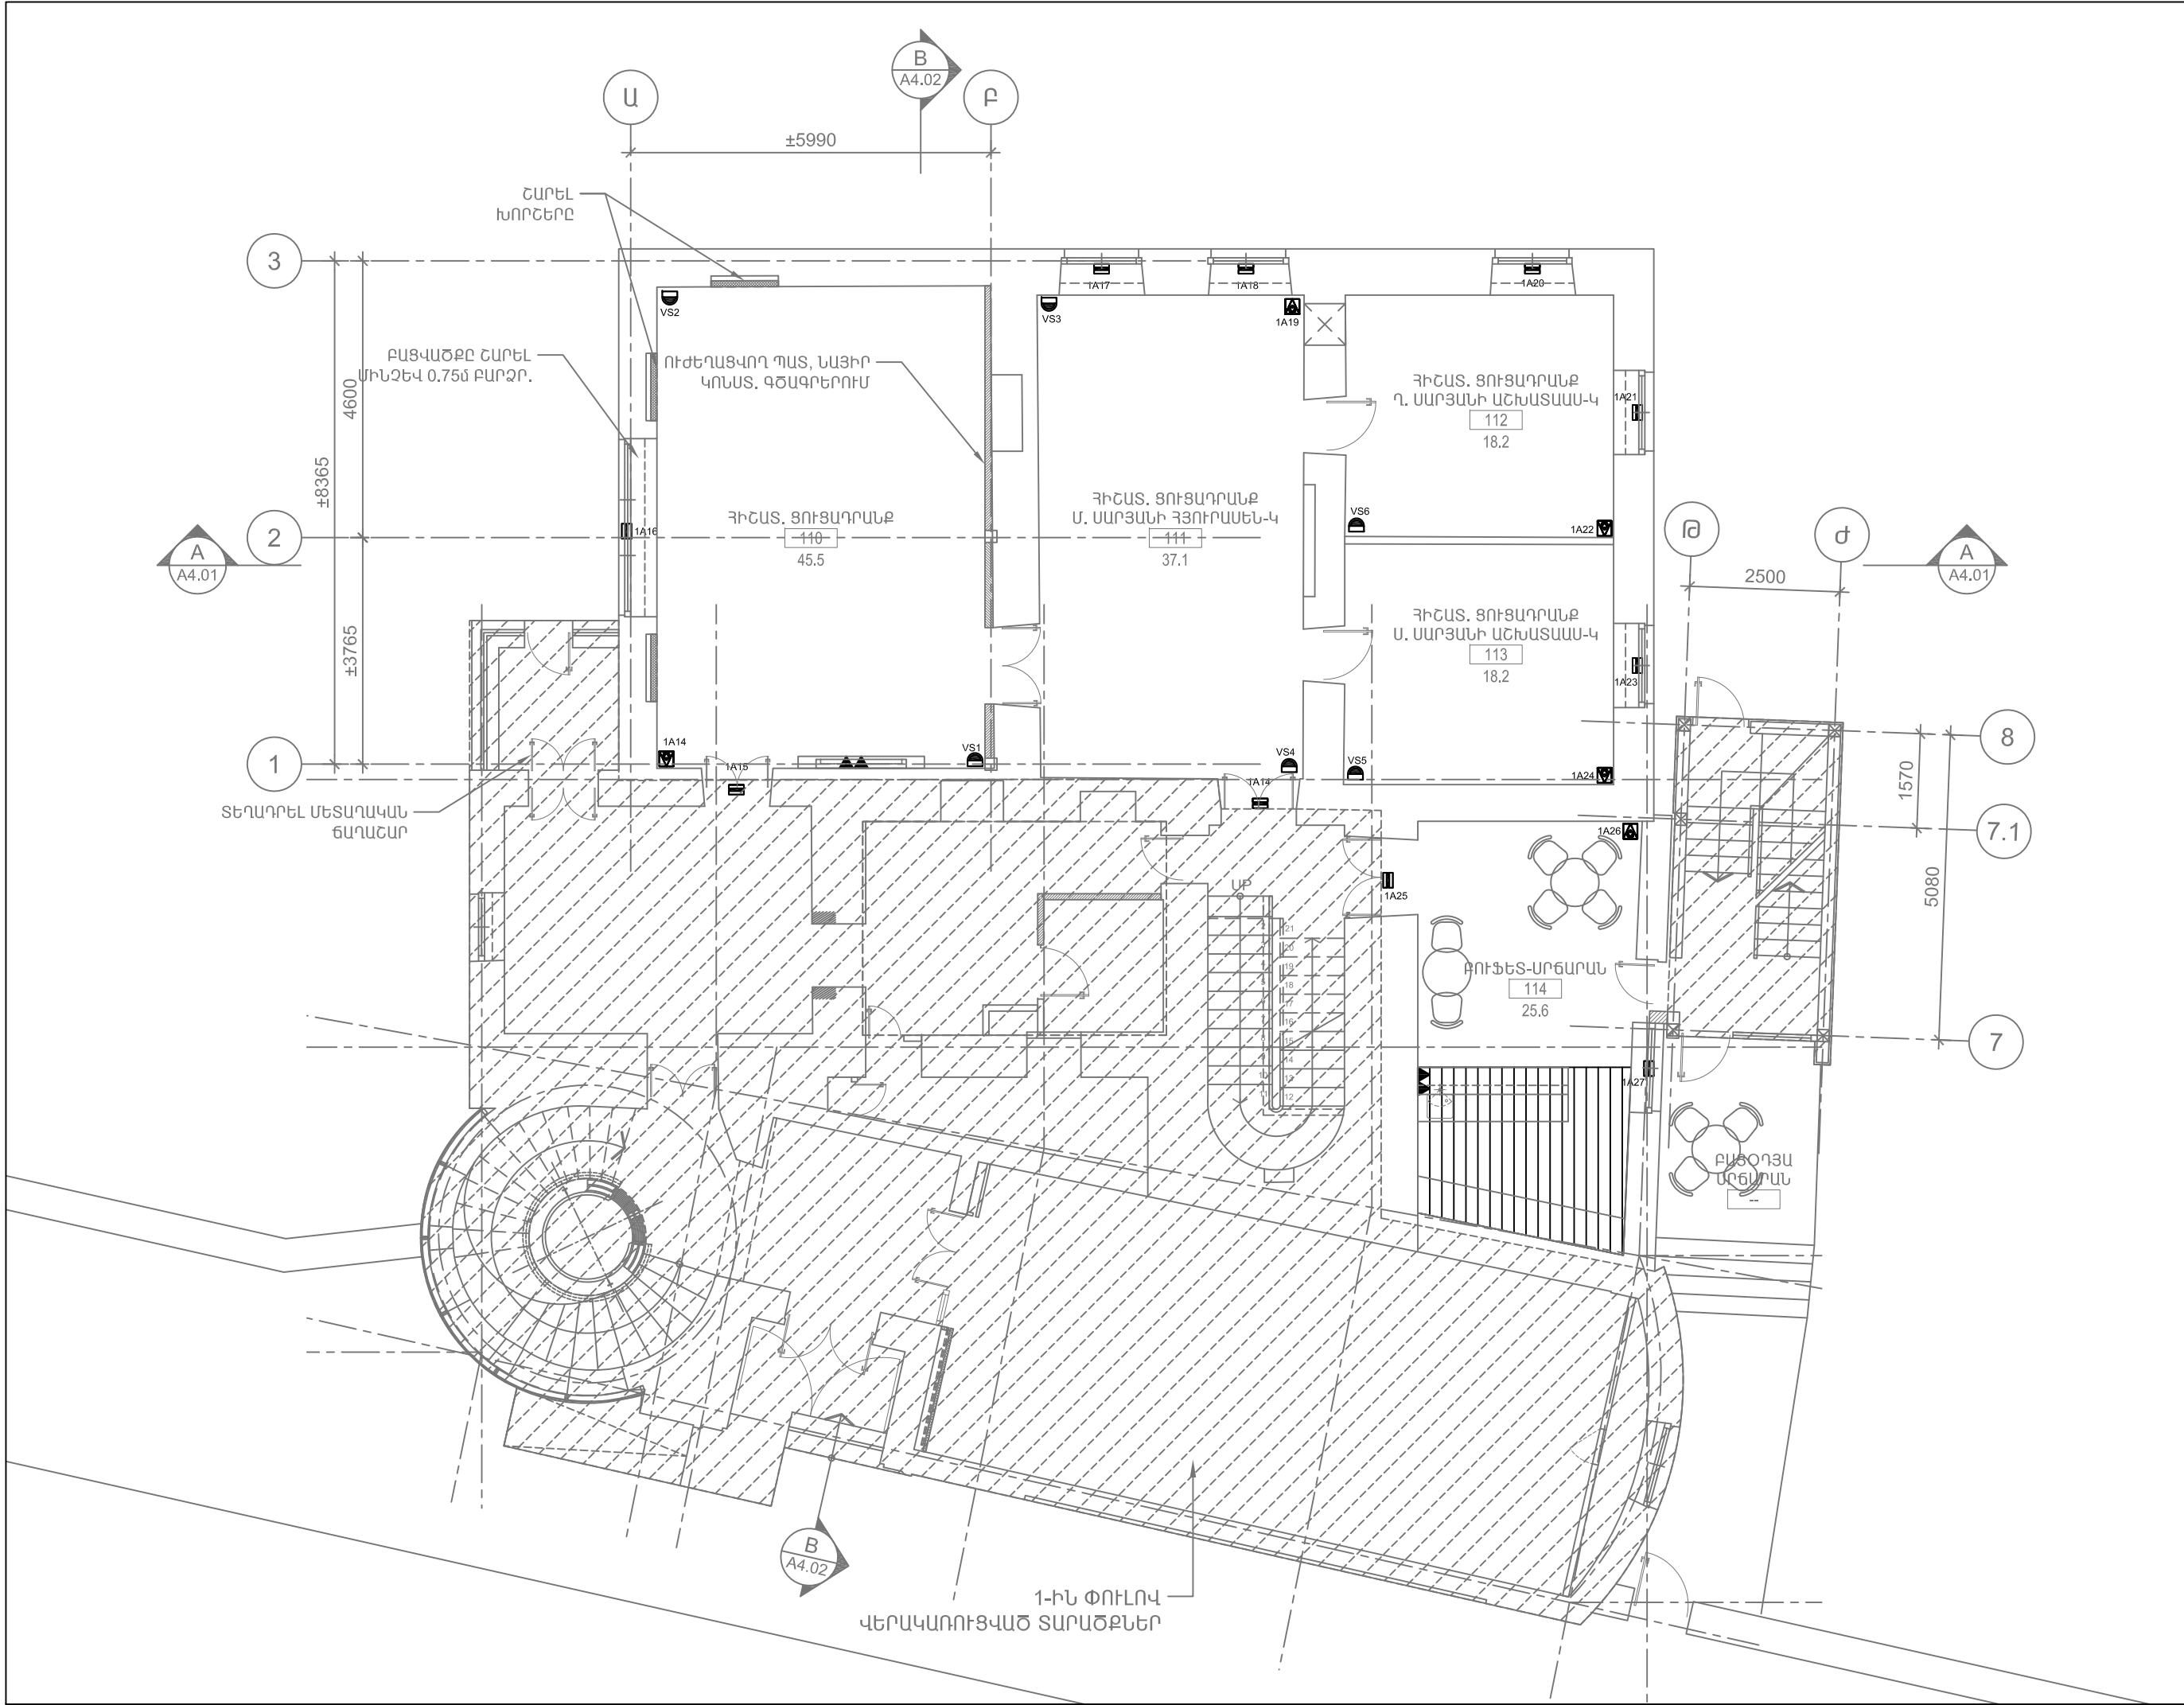

ՀՀ ԶԱՂԱՔԱՇԻՆՈՒԹՅԱՆ
ՆԱԽԱՐԱՐՈՒԹՅԱՆ
«ԶԱՂԱՔԱՇԻՆԱԿԱՆ
ԾՐԱԳՐԵՐԻ
ԻՐԱԿԱՆԱՑՄԱՆ
ԳՐԱՍԵՆՅԱԿ»

ՄԱՐՏԻՐՈՍ
ՍԱՐՅԱՆԻ ՏՈՒՆ-
ԹԱՆԳԱՐԱՆԻ
ՎԵՐԱԿԱՌՈՒՑՈՒՄ

2-ՐԴ ՓՈՒԼ

ՀԱՅԱՍՏԱՆԻ ՀԱՆՐԱՊԵՏՈՒԹՅՈՒՆ,
ԵՐԵՎԱՆ, ՍԱՐՅԱՆ Փ., 3

ՆԱԽԱԳԾԻ ԵՄԵՏՈՐԱՊԵՏ

NST Architects

«ՆՍԹ Արքիտեկտուր Ստուդիո»
ՍՊԸ

ՊԵՏԱԿԱՆ ԼԻՑԵՆԶԻԱՄԱՆ 12889
ՀՀ, 0010, ԵՐԵՎԱՆ, ՏՊԱԳՐՈՂՆԵՐԻ Փ. 8-23
Հեռ. : (+37490) 527327
www.nstarchitects.am

ԱՆԿԱՏԱՆԳՈՒԹՅԱՆ
ՀԱՍՏԱԿԱՐԳԵՐԻ ՆԱԽԱԳԾՈՐ

DSS «Դի Ես Սիսթեմս» ՍՊԸ

ՊԵՏԱԿԱՆ ԼԻՑԵՆԶԻԱ 13740
ՀՀ, 0033, ԵՐԵՎԱՆ, ԲԱՐՍԵՂՅԱՆ 69
Հեռ. : (+37491) 202719
e-mail: am.dss@rambler.ru

ԸՆԴՀԱՆՈՒՐ ԾԱՆՈԹՈՒԹՅՈՒՆՆԵՐ:

No.	Բացատրություն	Ամսաթիվ

ՓՈԹՈԽՈՒԹՅՈՒՆՆԵՐ

ԳԾԱԳՐԻ ԱՆՎԱՆՈՒՄԸ

ՏԵՄԱՅՍԿԱՆ ՀԱՍՏԱԿԱՐԳ
ՀԵՌԱԽՈՍՍՅՈՒՆ ԵՎ
ՀԱՍՏԱԿԱՐԳԶԱՅԻՆ
ՑԱՆՑԵՐ
±0.000 ՆԻՇ
ՏԵՂԱԿԱՅՄԱՆ ՍԽԵՄԱ

ՆԱԽԱԳԾԱՅԻՆ ՓՈՒԼ


ԱՇԽԱՏԱՆՔԱՅԻՆ ՆԱԽԱԳԻԾ

ԳԾԱԳՐԻ ՀԱՄԱՐԸ	ԱՄՍԱԹԻՎ
	11.11.2014
	ՆԱԽ. ՀԱՄԱՐԸ
LC-02	019-12
	ՍԱՆՇՏԱԲ

ՆԳԻ Ա. ԽԱՉԱՏՐՅԱՆ	
ՃԱՐՏ Ա. ԱՎԵՏԻՍՅԱՆ	

All drawings and written material appearing
herein constitute original and unpublished work
of the Architect and may not be used or
disclosed without prior written consent of the
Architects.

Copyright 2015 NST Architects

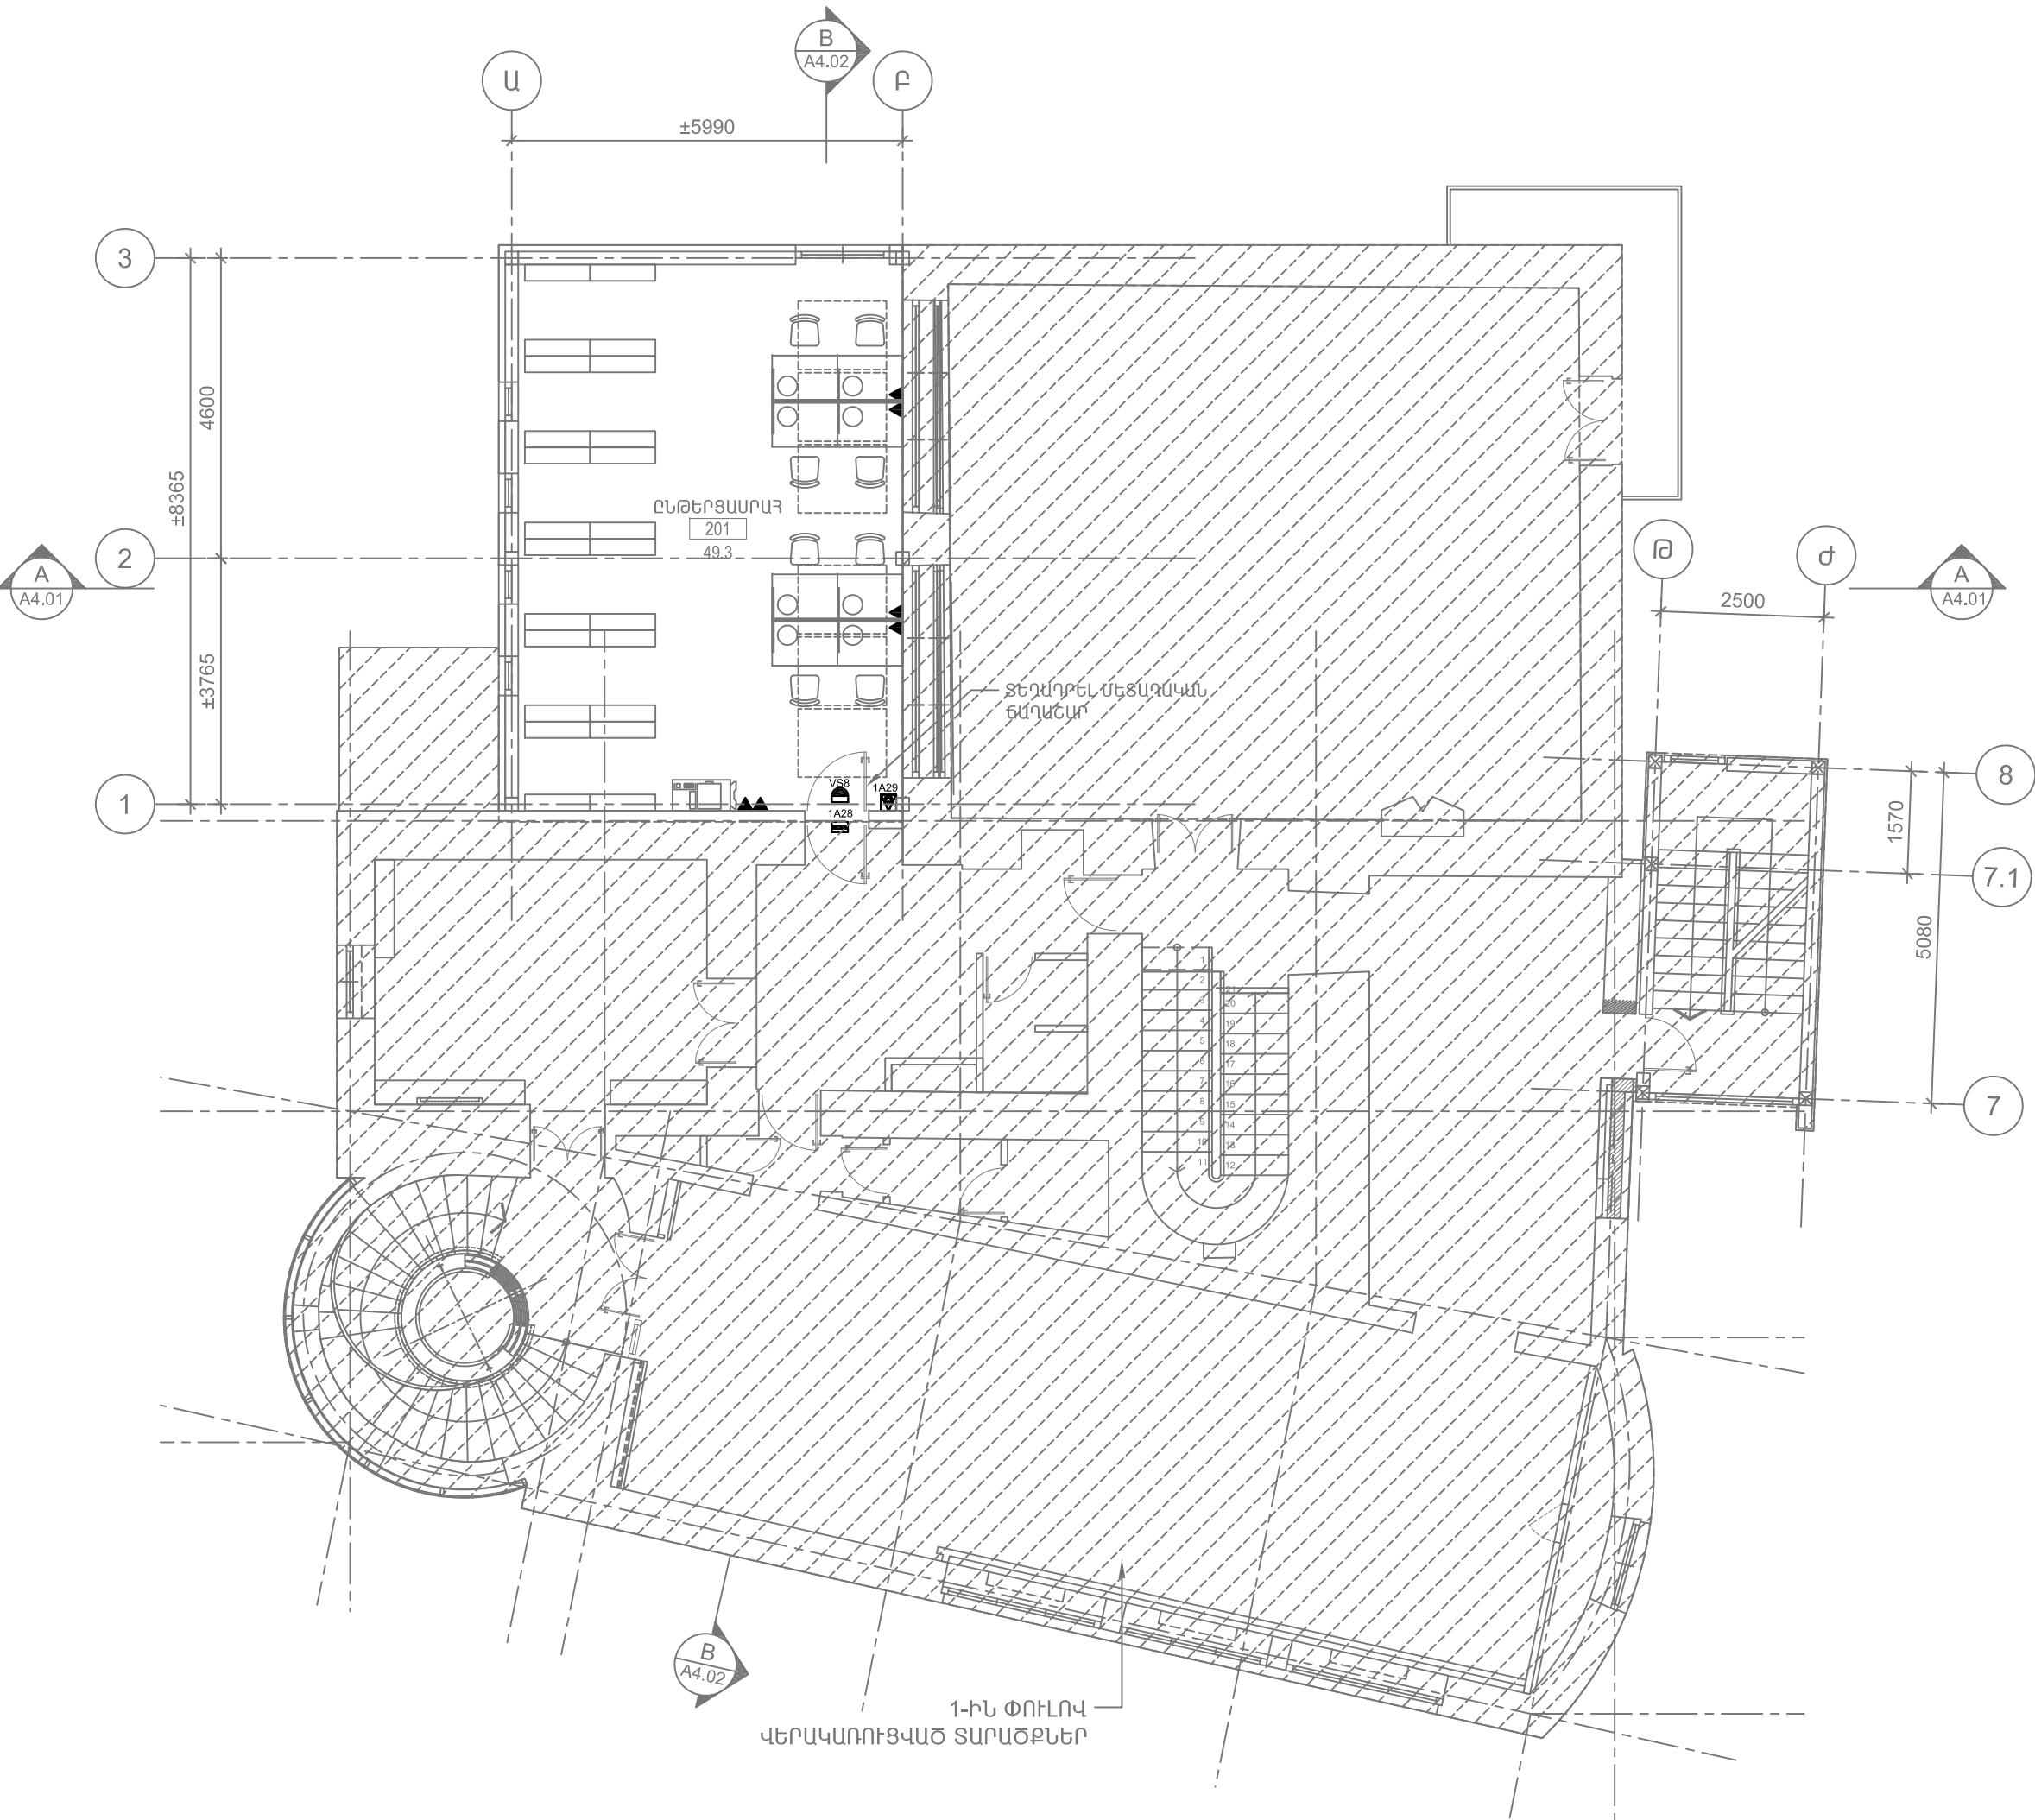

ՀՀ ՔԱՂԱՔԱՇԻՆՈՒԹՅԱՆ
ՆԱԽԱՐԱՐՈՒԹՅԱՆ
«ՔԱՂԱՔԱՇԻՆԱԿԱՆ
ԾՐԱԳՐԵՐԻ
ԻՐԱԿԱՆԱՑՄԱՆ
ԳՐԱՍԵՆՅԱԿ»

ՄԱՐՏԻՐՈՍ
ՍԱՐՅԱՆԻ ՏՈՒՆ-
ԹԱՆԳԱՐԱՆԻ
ՎԵՐԱԿԱՌՈՒՑՈՒՄ

2-ՐԴ ՓՈՒԼ

ՀԱՅԱՍՏԱՆԻ ՀԱՆՐԱՊԵՏՈՒԹՅՈՒՆ,
ԵՐԵՎԱՆ, ՍԱՐՅԱՆ Փ., 3

ՆԱԽԱԳԾԻ ԵՄԵՏՈՐԱՊԵՏ

NST Architects

«ՆԱԹ Արքիթեկտս Ստուդիո»
ՍՊԸ

ՊԵՏԱԿԱՆ ԼԻՑԵՆԶԻԱՆ 12889
ՀՀ, 0010, ԵՐԵՎԱՆ, ՏՊԱԳՐՈՂՆԵՐԻ Փ. 8-23
Հեռ. : (+37490) 527327
www.nstarchitects.am

ԱՆՎՏԱՆԳՈՒԹՅԱՆ
ՀԱՄԱԿԱՐԳԵՐԻ ՆԱԽԱԳԾՈՐ

DSS «Դի Ես Սիսթեմս» ՍՊԸ

ՊԵՏԱԿԱՆ ԼԻՑԵՆԶԻԱ 13740
ՀՀ, 0033, ԵՐԵՎԱՆ, ԲՈՂՈՒՄՅԱՆ 69
Հեռ. : (+37491) 202719
e-mail: am.dss@rambler.ru

ԸՆԴՀԱՆՈՒՐ ԾԱՆՈԹՈՒԹՅՈՒՆՆԵՐ:

No.	Բացատրություն	Ամսաթիվ

ՓՈԹՈԽՈՒԹՅՈՒՆՆԵՐ

ԳԾԱԳՐԻ ԱՆՎԱՆՈՒՄԸ

ՏԵՍԱՀԱՅՈՒՄԱՆ ՀԱՄԱԿԱՐԳ
ՀԵՌԱԽՈՍԱՅԻՆ ԵՎ
ՀԱՄԱԿԱՐԳԶԱՅԻՆ
ՑԱՆՑԵՐ
+3.500 ՆԻՇ
ՏԵՂԱԿԱՅՄԱՆ ՍԽԵՄԱ

ՆԱԽԱԳԾԱՅԻՆ ՓՈՒԼ

ԱՇԽԱՏԱՆՔԱՅԻՆ ՆԱԽԱԳԻԾ


ԳԾԱԳՐԻ ՀԱՄԱՐԸ	ԱՄՍԱԹԻՎ
	11.11.2014
	ԼԸ-03
ԼԸ-03	ՆԱԽ. ՀԱՄԱՐԸ
	019-12
	ՍԱՄԵՏԱԲ

ՆԳԻ Ա. ԽԱՉԱՏՐՅԱՆ

ՃԱՐՏ Ա. ԱՎԵՏԻՍՅԱՆ

All drawings and written material appearing
herein constitute original and unpublished work
of the Architect and may not be used or
disclosed without prior written consent of the
Architects.

Copyright 2015 NST Architects

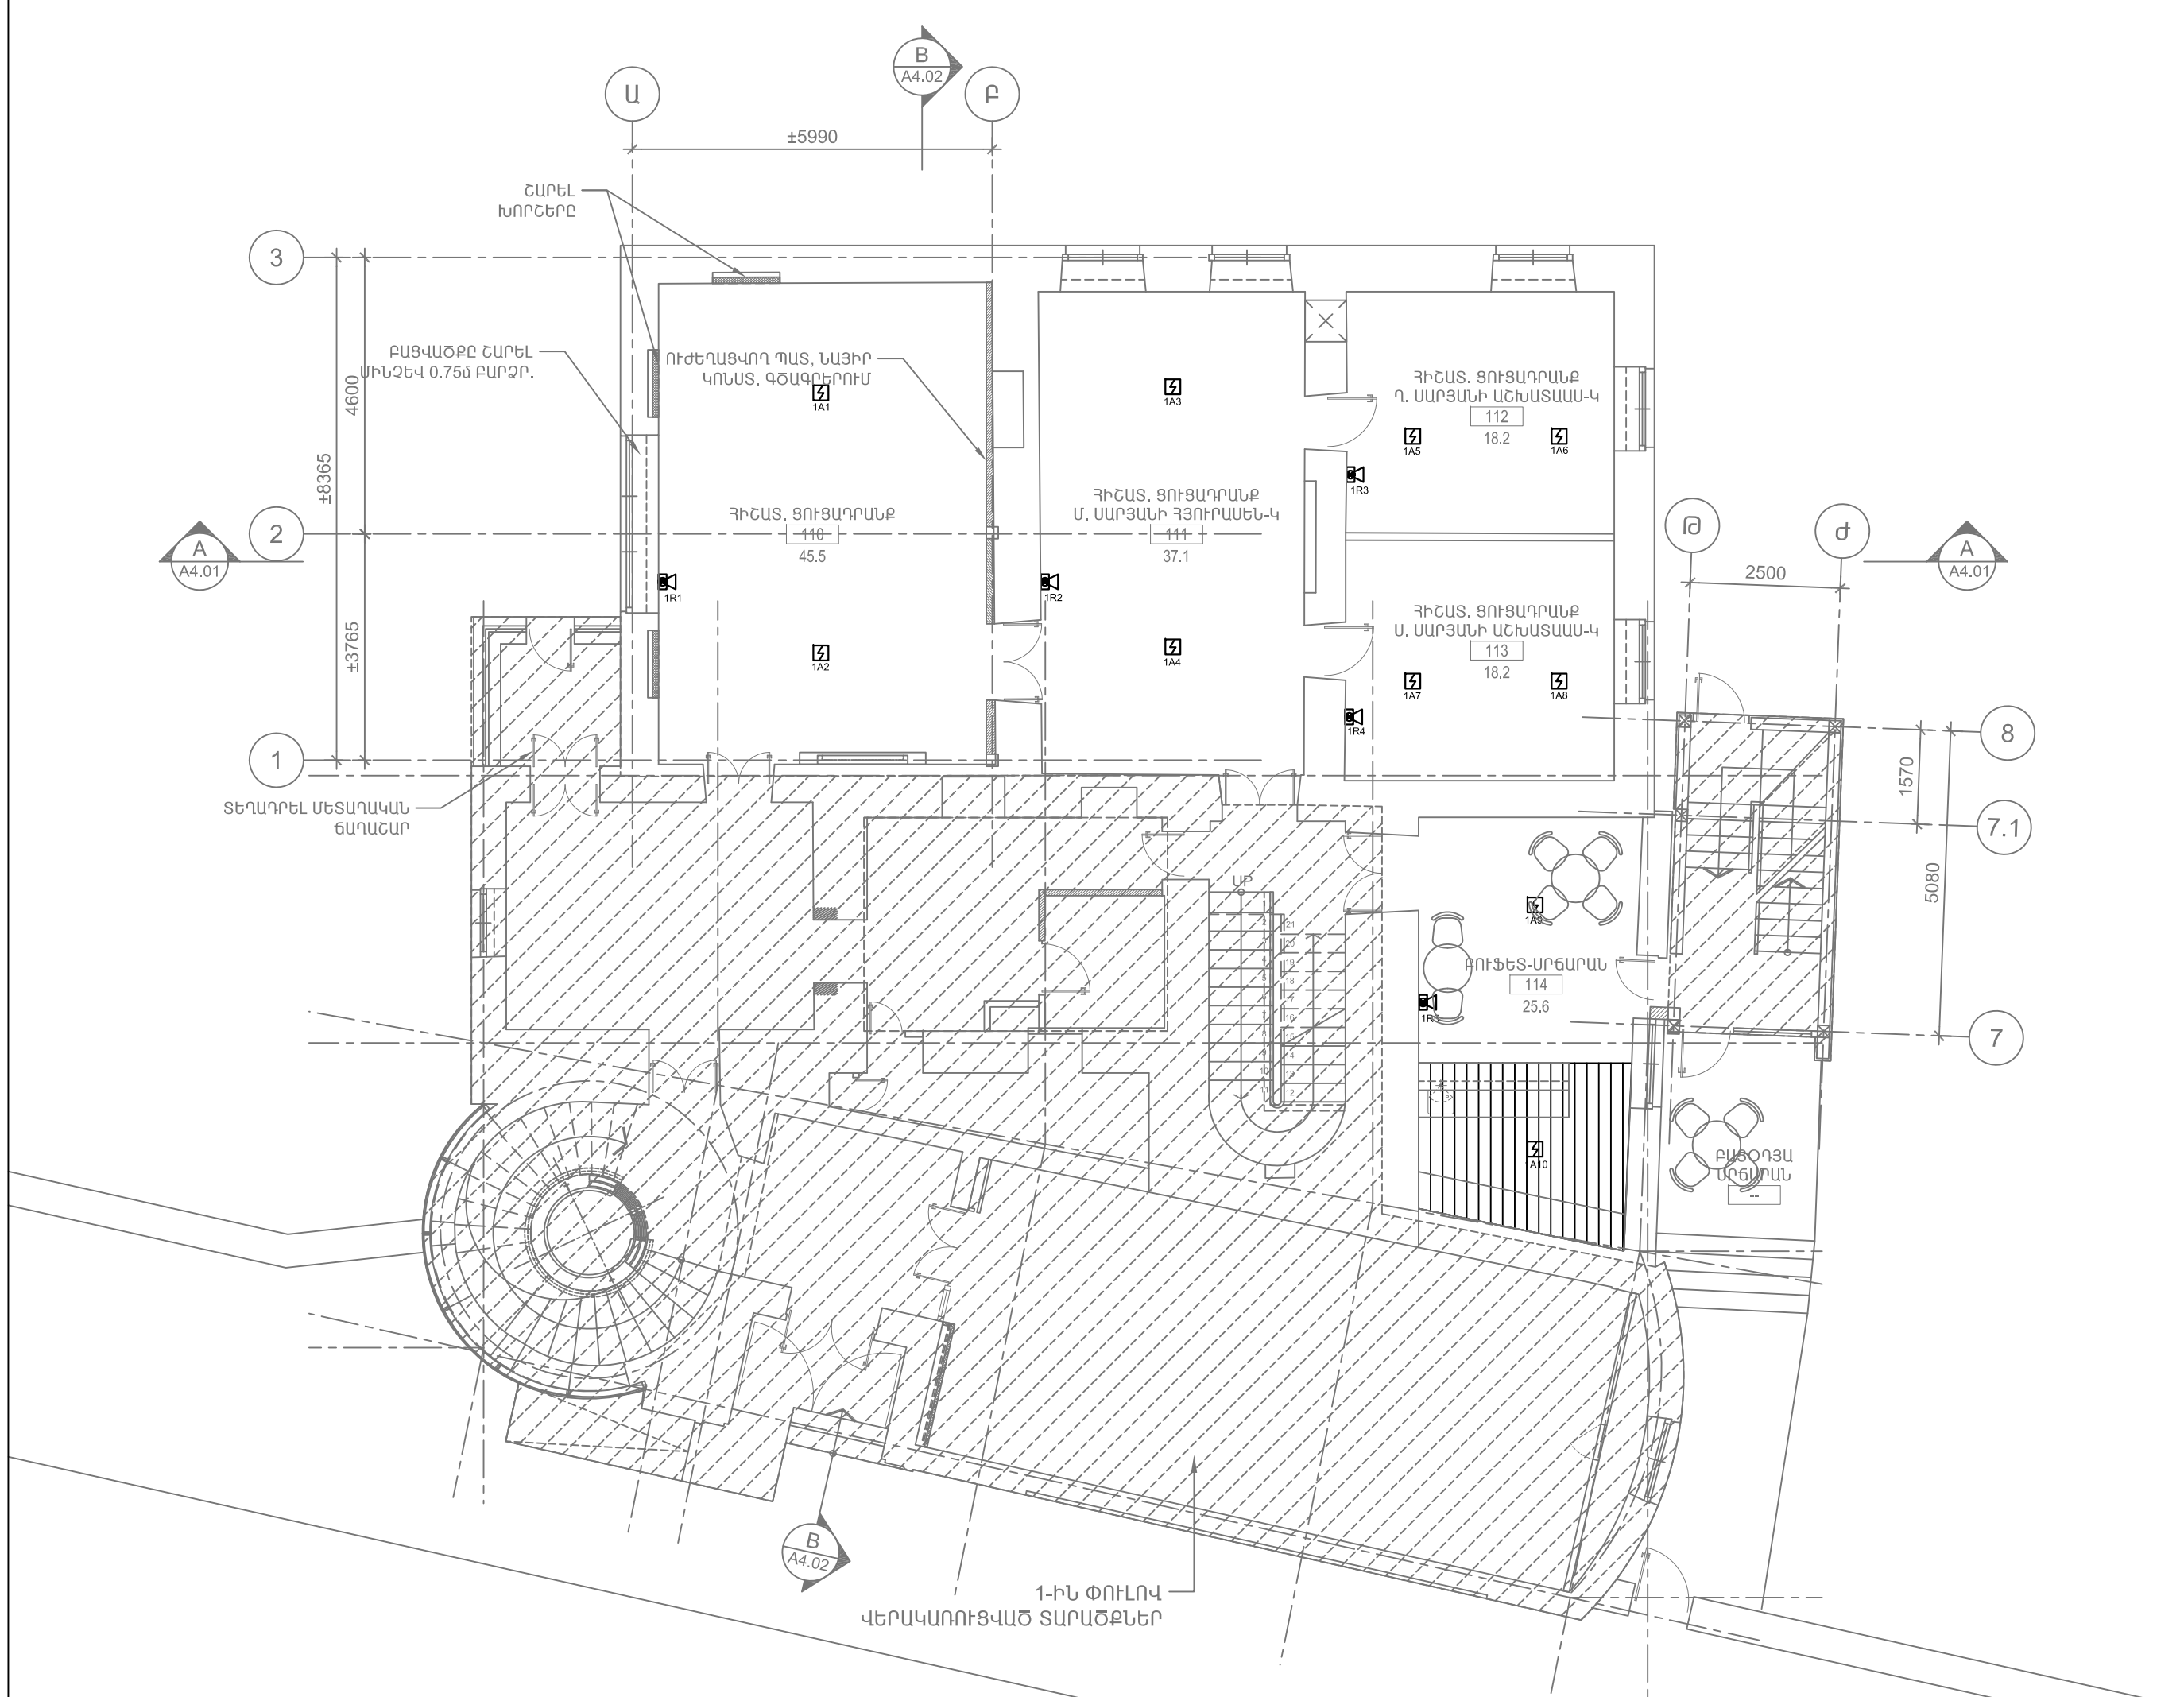

ՀՀ ԶԱՂԱՔԱՇԻՆՈՒԹՅԱՆ
ՆԱԽԱՐԱՐՈՒԹՅԱՆ
«ԶԱՂԱՔԱՇԻՆԱԿԱՆ
ԾՐԱԳՐԵՐԻ
ԻՐԱԿԱՆԱՑՄԱՆ
ԳՐԱՍԵՆՅԱԿ»

ՄԱՐՏԻՐՈՍ
ՍԱՐՅԱՆԻ ՏՈՒՆ-
ԹԱՆԳԱՐԱՆԻ
ՎԵՐԱԿԱՌՈՒՑՈՒՄ

2-ՐԴ ՓՈՒԼ

ՀԱՅԱՍՏԱՆԻ ՀԱՆՐԱՊԵՏՈՒԹՅՈՒՆ,
ԵՐԵՎԱՆ, ՍԱՐՅԱՆ Փ., 3

ՆԱԽԱԳԾԻ ՃԱՐՏԱՐԱՊԵՏ

NST Architects

«ՆՍԹ Արքիթեկթյուր Ստուդիո»
ՍՊԸ

ՊԵՏԱԿԱՆ ԼԻՑԵՆԶԻԱՄԱՆ 12889
ՀՀ, 0010, ԵՐԵՎԱՆ, ՏՊԱԳՐԻՉՆԵՐԻ Փ. 8-23
Հեռ. : (+37490) 527327
www.nstarchitects.am

ԱՆՎԱՏԱՆԳՈՒԹՅԱՆ
ՀԱՍՏԱԿԱՐԳԵՐԻ ՆԱԽԱԳԾՈՐ

DSS «Դի էս Սիսթեմս» ՍՊԸ

ՊԵՏԱԿԱՆ ԼԻՑԵՆԶԻԱ 13740
ՀՀ, 0033, ԵՐԵՎԱՆ, ԲԱՐՍԵՍՅԱՆ 69
Հեռ. : (+37491) 202719
e-mail: am.dss@rambler.ru

ԸՆԴՀԱՆՈՒՐ ԾԱՆՈԹՈՒԹՅՈՒՆՆԵՐ:

No.	Բացատրություն	Ամսաթիվ

ՓՈԹՈԽՈՒԹՅՈՒՆՆԵՐ

ԳԾԱԳՐԻ ԱՆՎԱՆՈՒՄԸ

ՀՐԴԵՐԻ ԱԶԴԱՆՇԱՆԱՅԻՆ
ՀԱՄԱԿԱՐԳ
±0.000 ՆԻՇ
ՏԵՂԱԿԱՅՄԱՆ ՍԽԵՄԱ


ՆԱԽԱԳԾԱՅԻՆ ՓՈՒԼ
ԱՇԽԱՏԱՆՔԱՅԻՆ ՆԱԽԱԳԻԾ

ԳԾԱԳՐԻ ՀԱՄԱՐԸ	ԱՄՍԱԹԻՎ
	11.11.2014
	ՆԱԽ. ՀԱՄԱՐԸ
LC-04	019-12
	ՍԱՆՇՏԱԲ

ՆԳԻ Ա. ԽԱՉԱՏՐՅԱՆ	
ՃԱՐՏ Ա. ԱՎԵՏԻՍՅԱՆ	

All drawings and written material appearing
herein constitute original and unpublished work
of the Architect and may not be used or
disclosed without prior written consent of the
Architects.

Copyright 2015 NST Architects

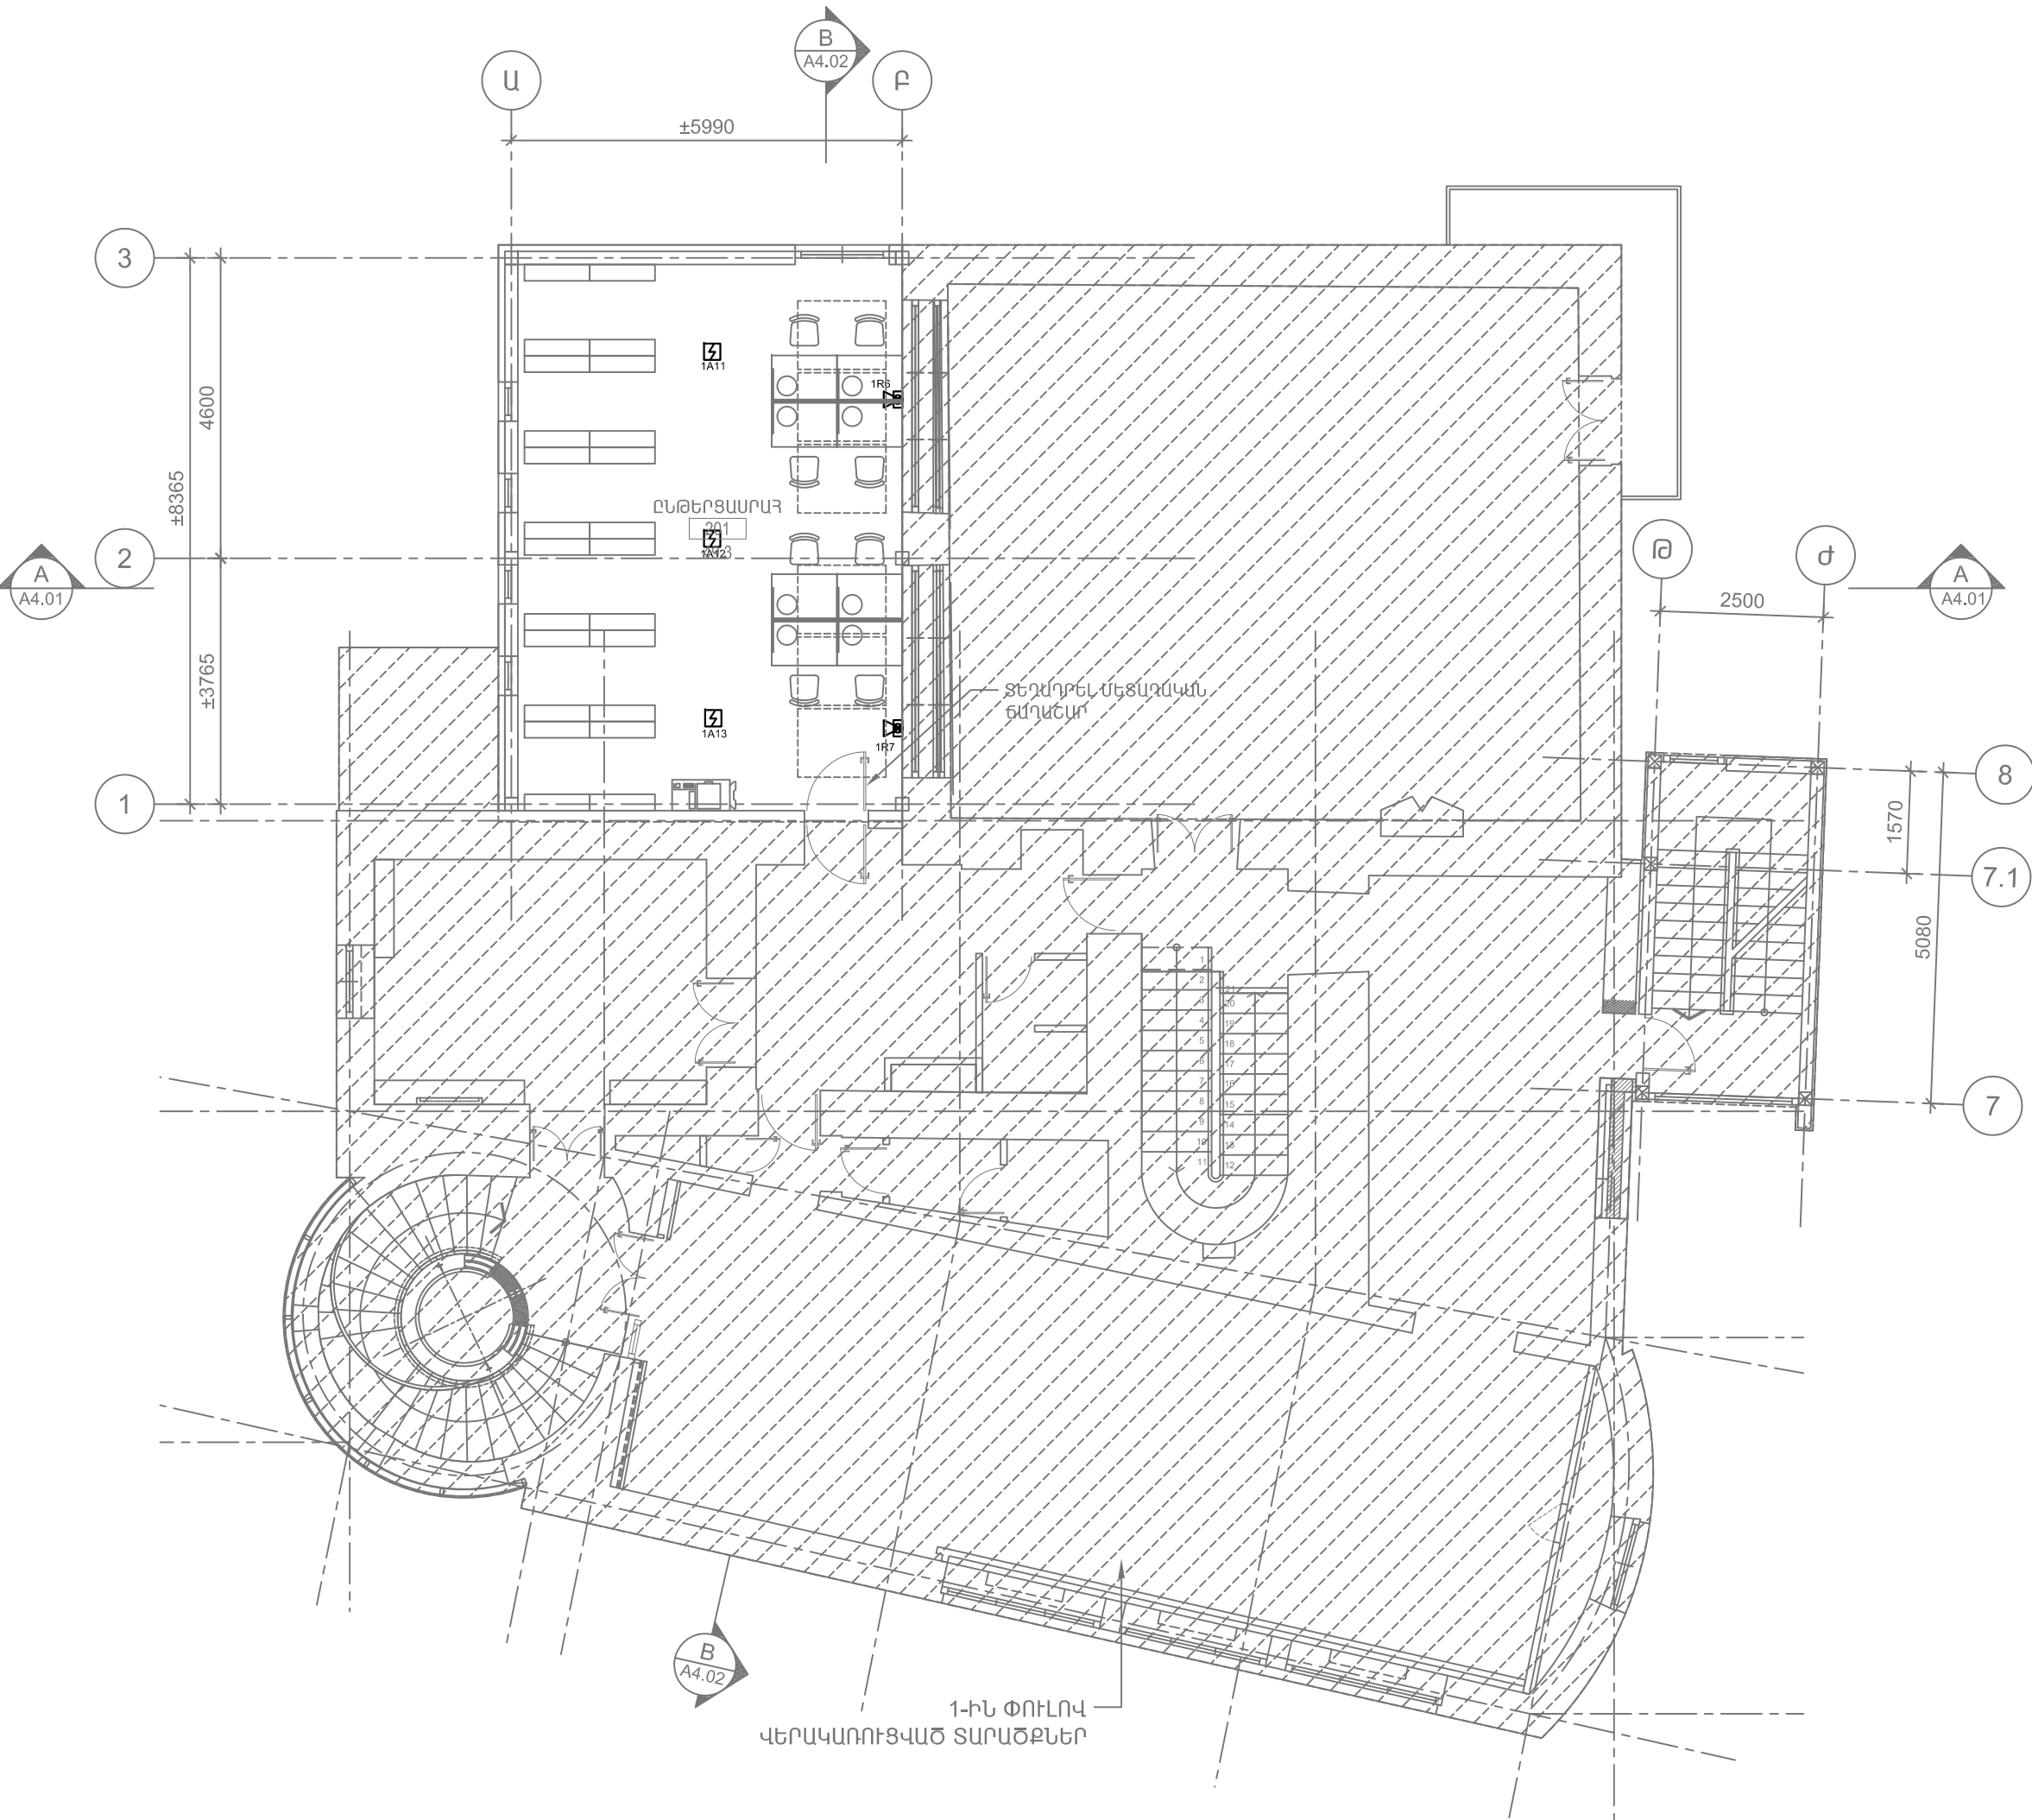

ՀՀ ՔԱՂԱՔԱՇԻՆՈՒԹՅԱՆ
ՆԱԽԱՐԱՐՈՒԹՅԱՆ
«ՔԱՂԱՔԱՇԻՆԱԿԱՆ
ԾՐԱԳՐԵՐԻ
ԻՐԱԿԱՆԱՑՄԱՆ
ԳՐԱՍԵՆՅԱԿ»

ՄԱՐՏԻՐՈՍ
ՍԱՐՅԱՆԻ ՏՈՒՆ-
ԹԱՆԳԱՐԱՆԻ
ՎԵՐԱԿԱՌՈՒՑՈՒՄ

2-ՐԴ ՓՈՒԼ

ՀԱՅԱՍՏԱՆԻ ՀԱՆՐԱՊԵՏՈՒԹՅՈՒՆ,
ԵՐԵՎԱՆ, ՍԱՐՅԱՆ Փ., 3

ՆԱԽԱԳԾԻ ԵՄՐԱՐԱՊԵՏ

NST Architects

«ՆԱԹ Արքիթեքտուր Ստուդիո»
ՍՊԸ

ՊԵՏԱԿԱՆ ԼԻՑԵՆԶԻԱ՝ 12889
ՀՀ, 0010, ԵՐԵՎԱՆ, ՏՊԱԳՐԻՉՆԵՐԻ Փ. 8-23
Հեռ. : (+37460) 527327
www.nstarchitects.am

ԱՆՎՏԱՆԳՈՒԹՅԱՆ
ՀԱՍՏԱԿԱՐԳԵՐԻ ՆԱԽԱԳԾՈՐ

DSS «Դի էս Սիսթեմս» ՍՊԸ

ՊԵՏԱԿԱՆ ԼԻՑԵՆԶԻԱ 13740
ՀՀ, 0033, ԵՐԵՎԱՆ, ԲՈՂՈՒՄՅԱՆ 69
Հեռ. : (+37491) 202719
e-mail: arm.dss@rambler.ru

ԸՆԴՀԱՆՈՒՐ ԾԱՆՈԹՈՒԹՅՈՒՆՆԵՐ:

No.	Բացատրություն	Ամսաթիվ

ՓՈՓՈԽՈՒԹՅՈՒՆՆԵՐ

ԳԾԱԳՐԻ ԱՆՎԱՆՈՒՄԸ

ՀՐԴԵՅԻ ԱԶԴԱՆՇԱՆԱՅԻՆ
ՀԱՍՏԱԿԱՐԳ
+3.500 ՆԻՇ
ՏԵՂԱԿԱՑՄԱՆ ՍԽԵՄԱ

ՆԱԽԱԳԾԱՅԻՆ ՓՈՒԼ
ԱՇԽԱՏԱՆՔԱՅԻՆ ՆԱԽԱԳԻԾ

ԳԾԱԳՐԻ ՀԱՄԱՐԸ	ԱՄՍԱԹԻՎ
	11.11.2014
	ՆԱԽ. ՀԱՄԱՐԸ
LC-05	019-12
	ՄԱՍՇՏԱԲ

ՆԳԻ Ա. ԽԱՉԱՏՐՅԱՆ	
ԵՄՐՏ Ա. ԱՎԵՏԻՍՅԱՆ	

All drawings and written material appearing
herein constitute original and unpublished work
of the Architect and may not be used or
disclosed without prior written consent of the
Architects.

Copyright 2015 NST Architects