


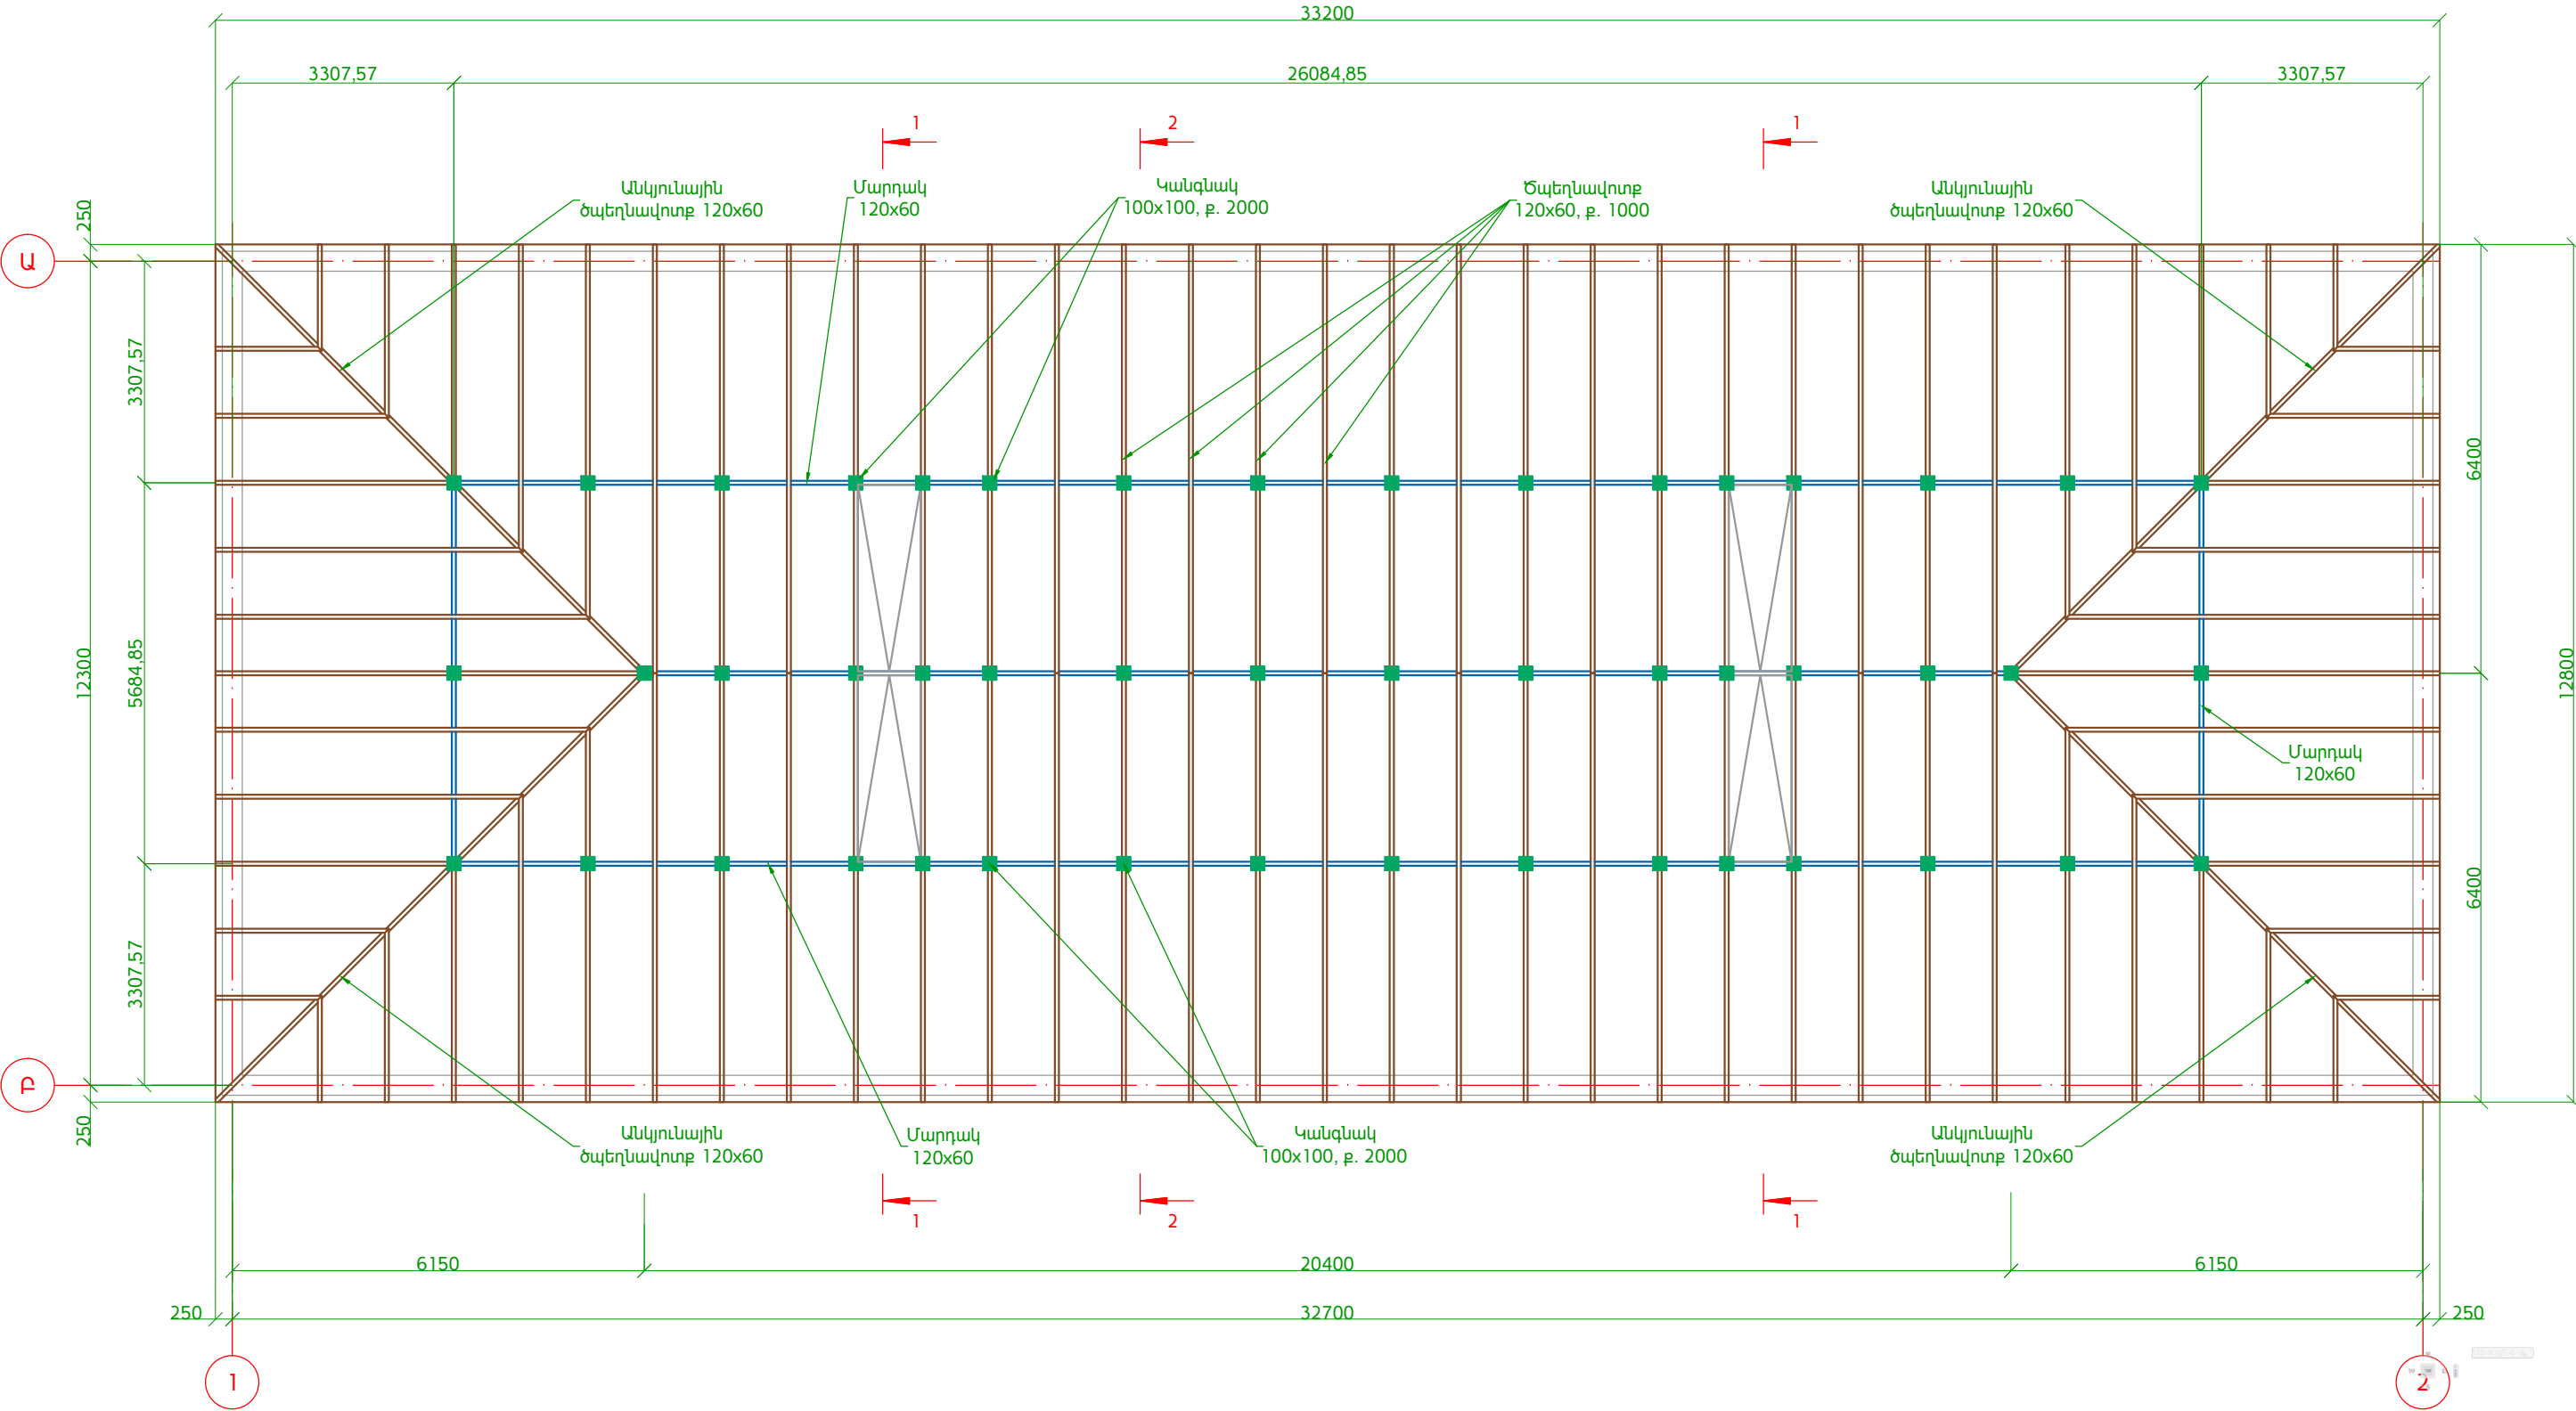


ԾՊԵՐՆԱՎՈՏՔԵՐԻ ՀԱՏԱԿԱԳԻԾ
Մ 1:100



ԾԱՆՈԹՈՒԹՅՈՒՆ
1. Թերթը նայել թերթ ԿԼ-3 հետ համատեղ:

					"ՀՀ Ոստիկանության կրթահամալիր" ՊՈԱԿ-ի Թիվ-2 սպորտ դահլիճի տանիքի վերանորոգում Պայմանագիր NԲԸԱՅԾԲ-51/15			
Փոխ.	Թերթ	N փաստ.	Ստորագր.	Ամսաթ.	/Կոնստրուկտորական լուծումներ/	Փուլ	Թերթ	Թերթեր
ՆԳՃ		Գ. Իվանյան				ԱՆ	ԿԼ-2	6
Նախագծեց		Գ. Բարսեղյան			Ծախցվածքների հատակագիծ Մ1:100			
Ստուգեց		Գ. Իվանյան	