



ՀԱՆԳՈՒՅՑՆԵՐ 1, 2, 3 Մ 1:5, ԿԱՊ-1 Մ 1:25


ՀԱՆԳՈՒՅՑ 1

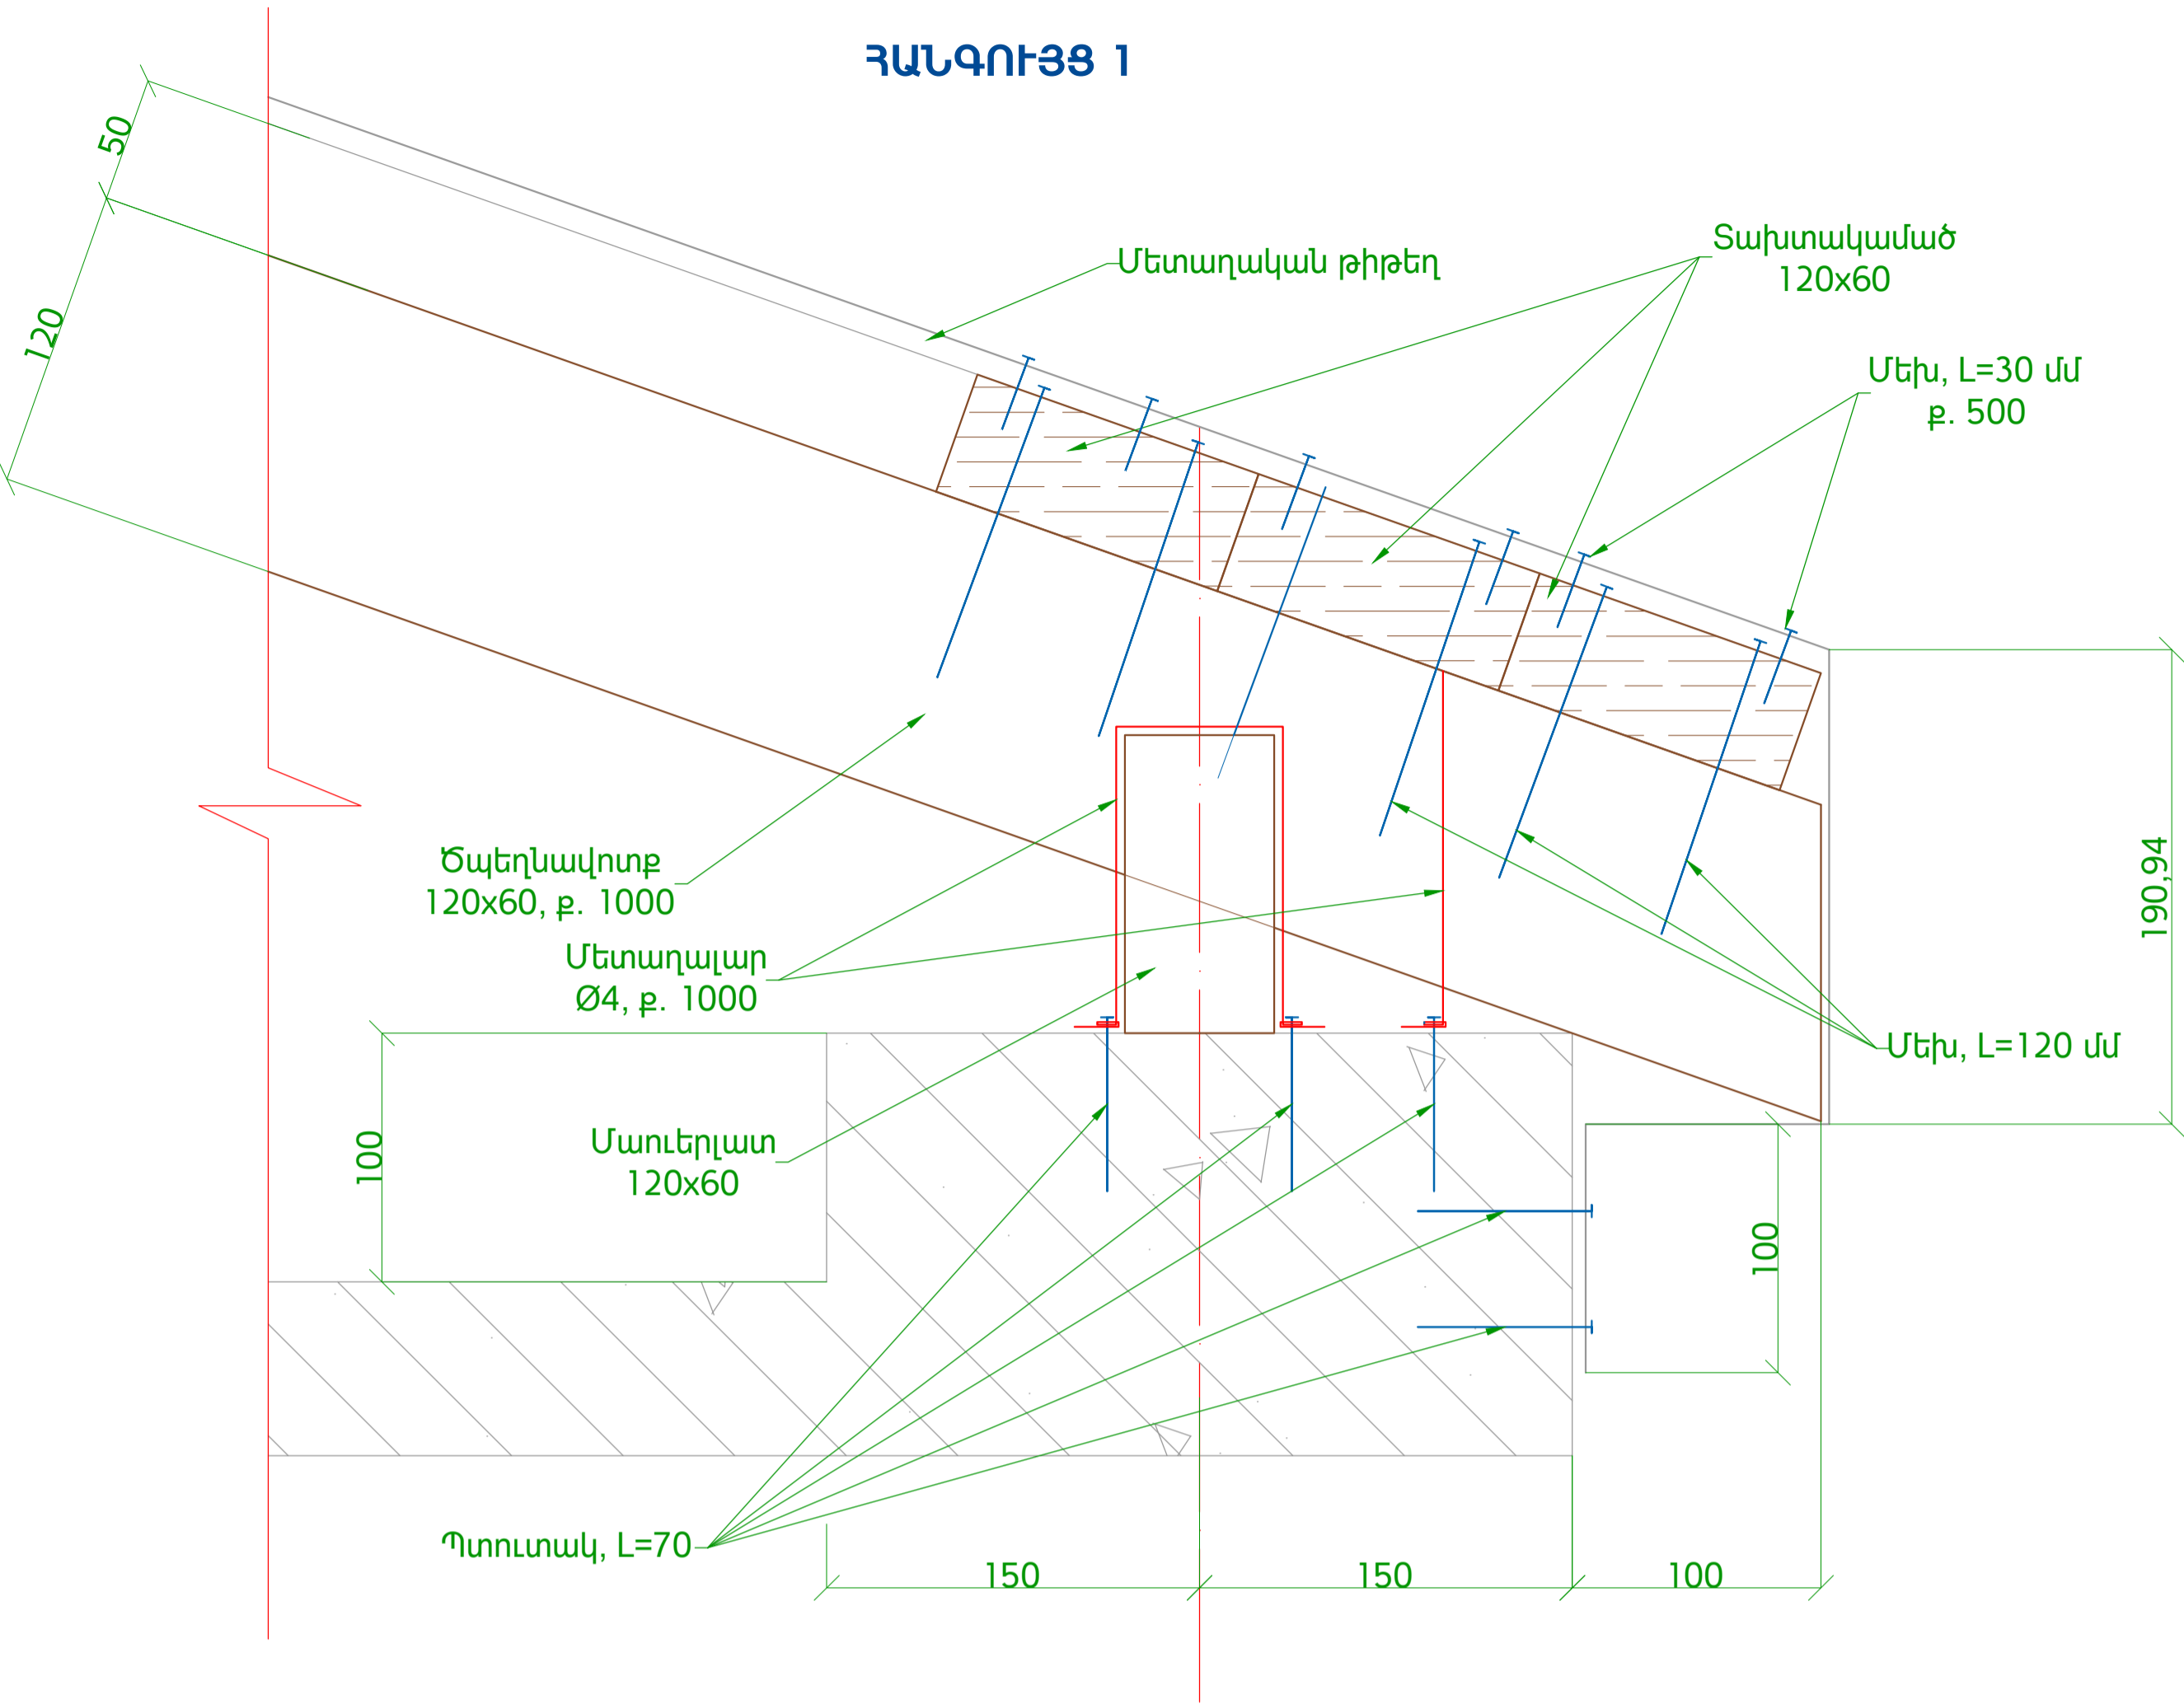


ՀԱՆԳՈՒՅՑ 2

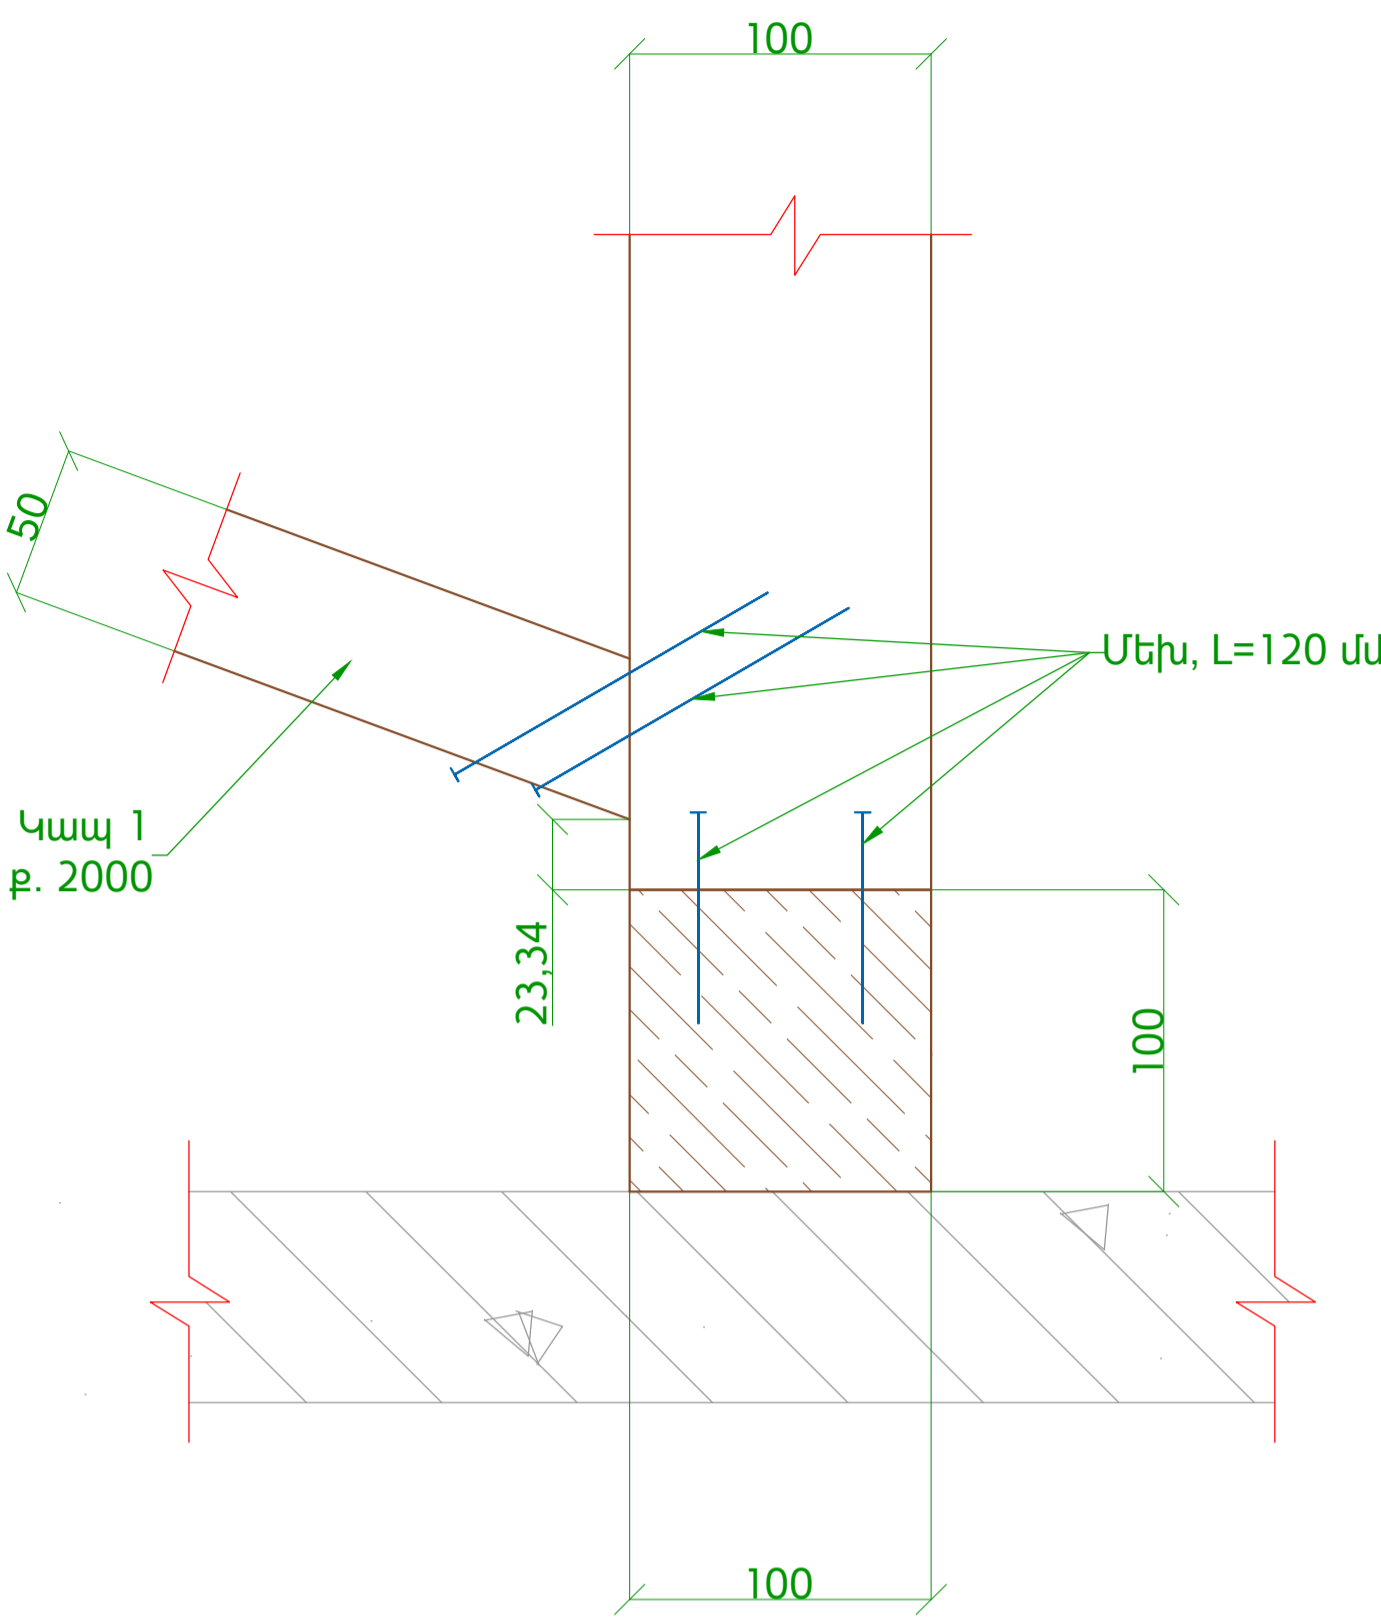

ՀԱՆԳՈՒՅՑ 3

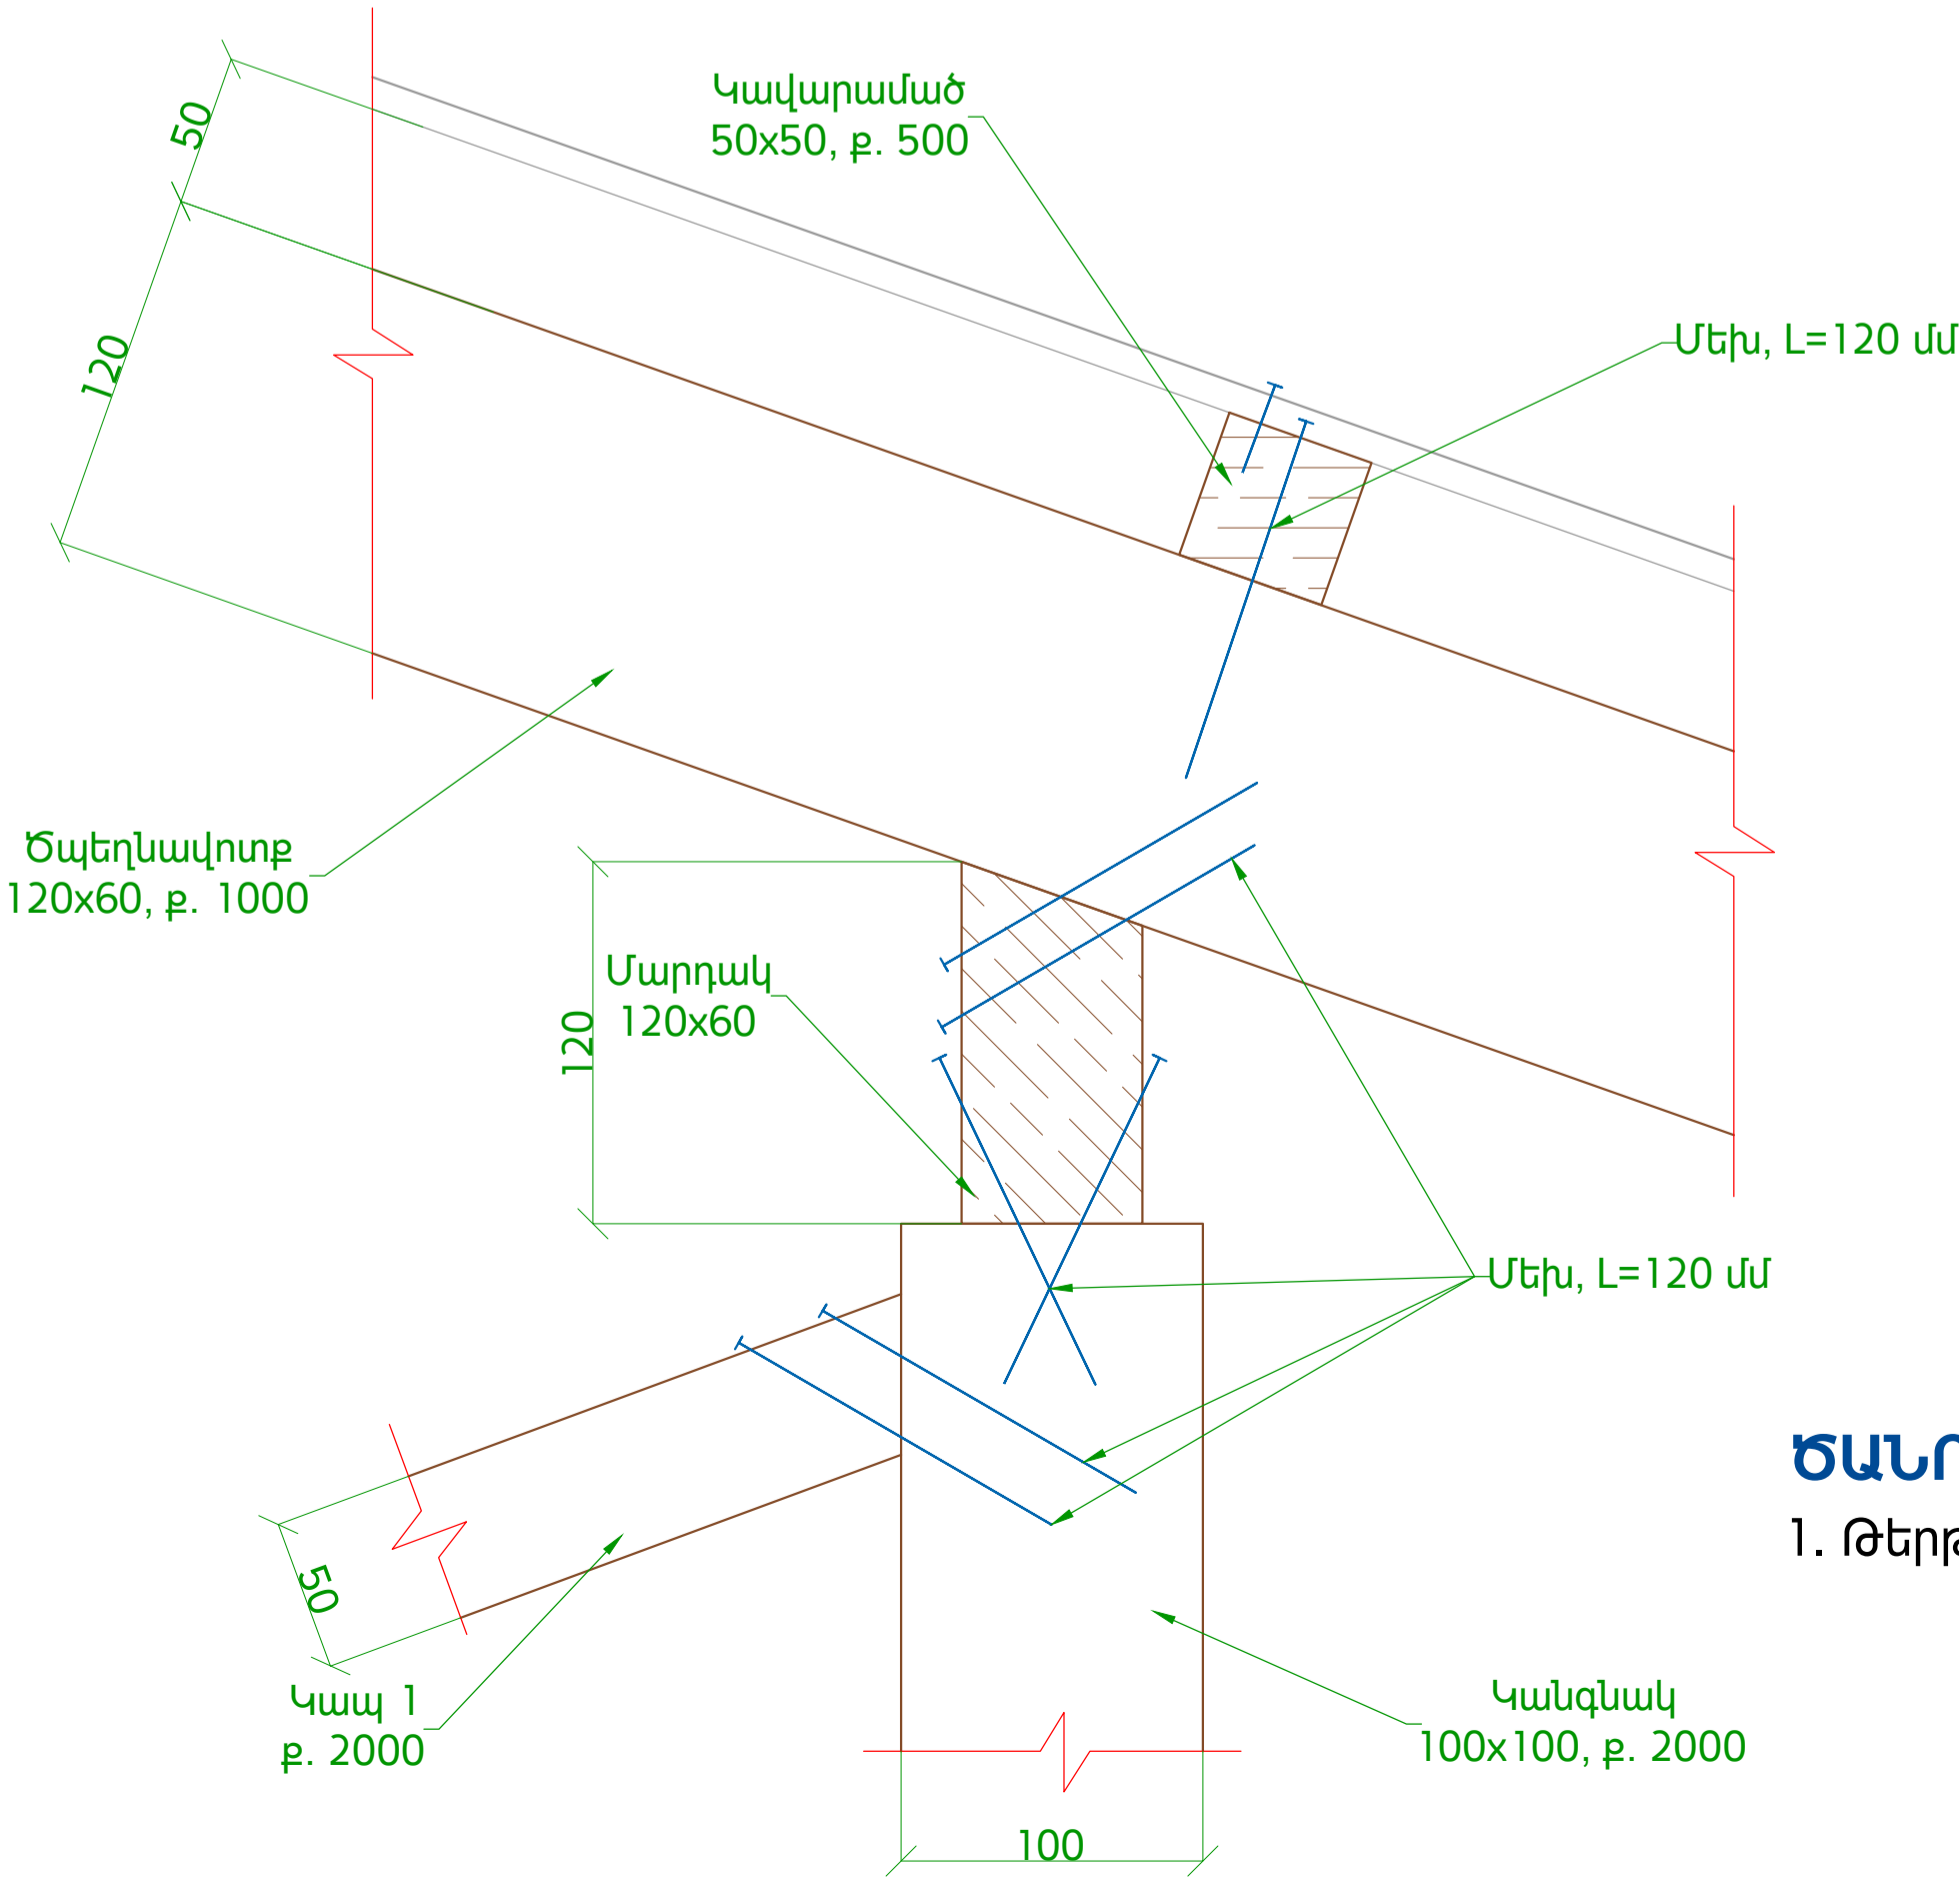

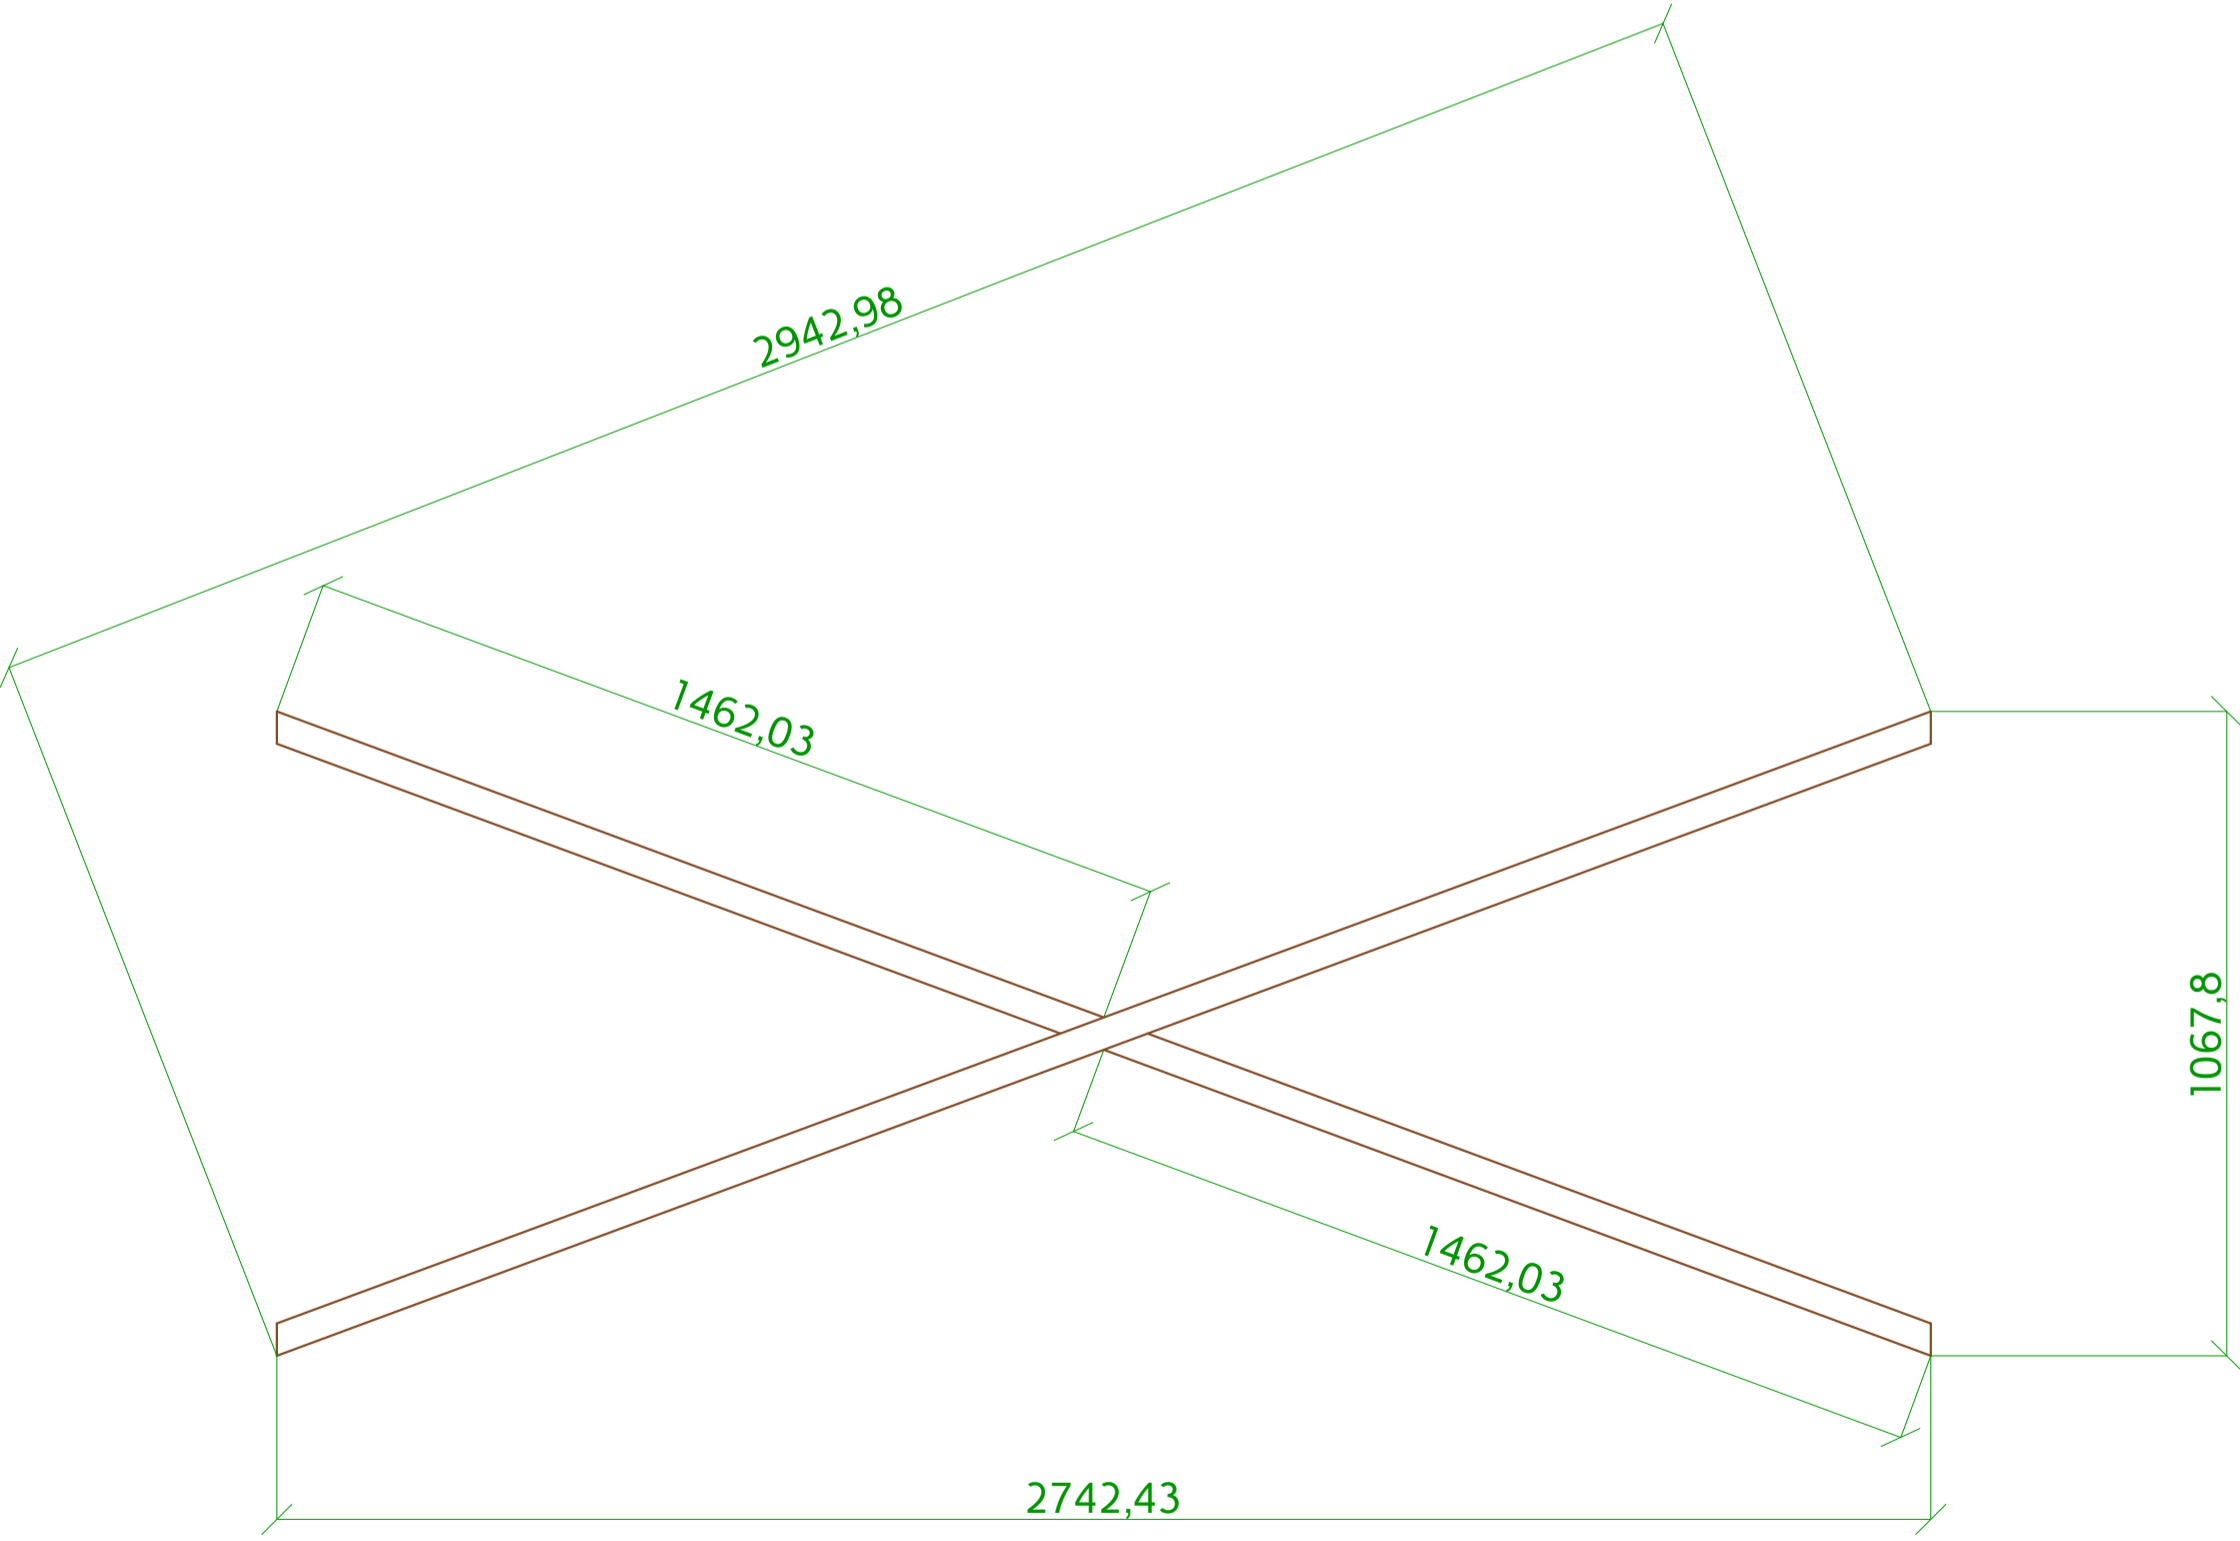


ԿԱՊ 1



ԾԱՆՈԹՈՒԹՅՈՒՆ

1. Թերթը նայել թերթ ԿԼ-3 հետ համատեղ:

					"ՀՀ Ոստիկանության կրթահամալիր" ՊՈԱԿ-ի Թիվ-2 սպորտ դահլիճի տանիքի վերանորոգում Պայմանագիր ՌԲԸԱՀԾԲ-51/15			
Փոխ.	Թերթ	N փաստ.	Ստորագր.	Ամսաթ.	/Կոնստրուկտորական լուծումներ/	Փուլ	Թերթ	Թերթեր
ՆԳՃ		Գ. Իվանյան				ԱՆ	ԿԼ-4	6
Նախագծեց		Գ. Բարսեղյան			Հանգույցներ 1,2,3 Մ 1:5, Կապ-1 Մ 1:25			
Ստուգեց		Գ. Իվանյան	