

ՔԱՆԵՐԱՅԻՆ

ՍՅՈՒՆԻՔԻ ՄԱՐԶ


Ս ի ս ի ա ն հ ա մ ա յ ն ք ի

բ ա զ մ ա բ ն ա կ ա ր ա ն շ ե ն ք ե ռ ի բ ա կ ե ռ ի
բ ա ր ե կ ա ր գ ո լ մ և ա ս \$ ա լ տ ա պ ա տ ո լ մ

ԱՇԽԱՏԱՆՔԱՅԻՆ ՆԱԽԱԳԻԾ

ԱՄՓՈՓԱԳՐԵՐ և ԳԾԱԳՐԵՐ

ԵՐԵՎԱՆ 2014թ.

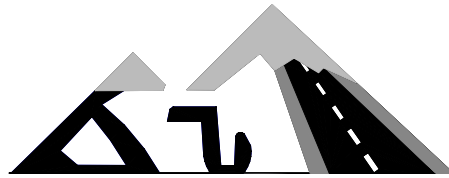

«ՃԱՆՆԱԽԱԳԻԾ»
ԻՆՍՏԻՏՈՒՏ ՍՊԸ

ՄՅՈՒՆԻՔԻ ՄԱՐԶ

Միսիան համայնքի բազմաբնակարան շենքերի բակերի
բարեկարգում և ասֆալտապատում

ԱՇԽԱՏԱՆՔԱՅԻՆ ՆԱԽԱԳԻԾ

ԱՄՓՈՓԱԳՐԵՐ և ԳԾԱԳՐԵՐ

Տնօրեն՝

Գլխ. ինժեներ՝

Ն.Գ.Ի.՝

/Ս. Բադալյան/

/Դ. Հովսեփյան/

/Ա. Մամիկոնյան/

ԵՐԵՎԱՆ 2014թ.

Ցանկ

Բացատրագիր

Գծագրեր

Քարտեզ

Պայմանական նշաններ

1-01. Բակերի հատակագիծ

3-02. Ճանապարհային հագուստի կոնստրուկցիա

6-01. Երթևեկության կարգավորման սխեմա

Ամփոփագրեր

1. Երթևեկելի մասի նորոգման ամփոփագիր

2. Մայքերի քանդման և վերականգնման ամփոփագիր

3. Համահավաք ամփոփագիր

Բացատրագիր

Համաձայն 2014 թ.-ի առաջադրանքի տեղում կատարվել է Սյունիքի մարզի Սիսիան քաղաքի բազմաբնակարան շենքերի բակերի ուսումնասիրում և չափագրում: Ուսումնասիրման արդյունքում պարզ դարձավ, որ անհրաժեշտ է նորոգել երթևեկելի մասը, տեղադրել նոր մայթեր: Նախատեսվում է իրականացնել.

- Երթևեկելի մասի նորոգում
- Մայթերի կառուցում

Շրջակա միջավայրի պահպանում

Շինարարության ժամանակ անհրաժեշտ է հատուկ ուշադրություն դարձնել շրջակա միջավայրի վրա: Աշխատանքի կատարման ժամանակ անհրաժեշտ է խնամքով վերաբերվել մոտակա ծառերին և թփերին, պահպանելով նրանց վնասումից և ոչնչացումից: Աշխատանքների ավարտից հետո անհրաժեշտ է մաքրել շրջակա տարածքը ավելորդ գրունտից և շին. աղբից, նրանց բեռնումով և տեղափոխումով լցակույտ:

Շին. կազմակերպության աշխատողները և ղեկավարները պետք է միշտ հիշեն շրջակա միջավայրի պահպանման մասին:

Շինարարության ժամանակ պետք է պահպանել հետևյալ նորմատիվային փաստաթղթերը.

ՇՆ և Կ III – 4.80 «Աշխատանքի անվտանգությունը շինարարությունում»


ՇՆ և Կ III – 1.76 «Շինարարական արտադրության կազմակերպում»:

Նախագծային փուլում հետախուզական աշխատանքներ իրականացնելիս հնարավոր չէ պարզել ճանապարհի օտարման գոտում գոյություն ունեցող ինժեներական կոմունիկացիաների տեղադիրքը և վիճակը:


Համայնքների ղեկավարները չունենալով համապատասխան գծագրեր և փաստաթղթեր չեն կարող հստակ տալ տեղեկատվություն առկա կոմունիկացիաների վերաբերյալ, ուստի շինարարության ընթացքում հնարավոր է առաջանալ կոմունիկացիաների վերանորոգման, տեղափոխման և այլ աշխատանքների անհրաժեշտություն:

Ուստի հաշվի առնելով վերը նշվածը, շինարարության ժամանակ հնարավոր է առաջանալ ծավալների փոփոխություն և լրացուցիչ աշխատանքների անհրաժեշտություն

Ս ի ս ի ա ն հ ա մ ա յ ն ք ի ք ա զ մ ա ք ն ա կ ա ր ա ն
շ ե ն ք ե թ ի ք ա կ ե թ ի ք ա ր ե կ ա ր գ ու մ
ա ս \$ ա լ տ ա պ ա տ ու մ

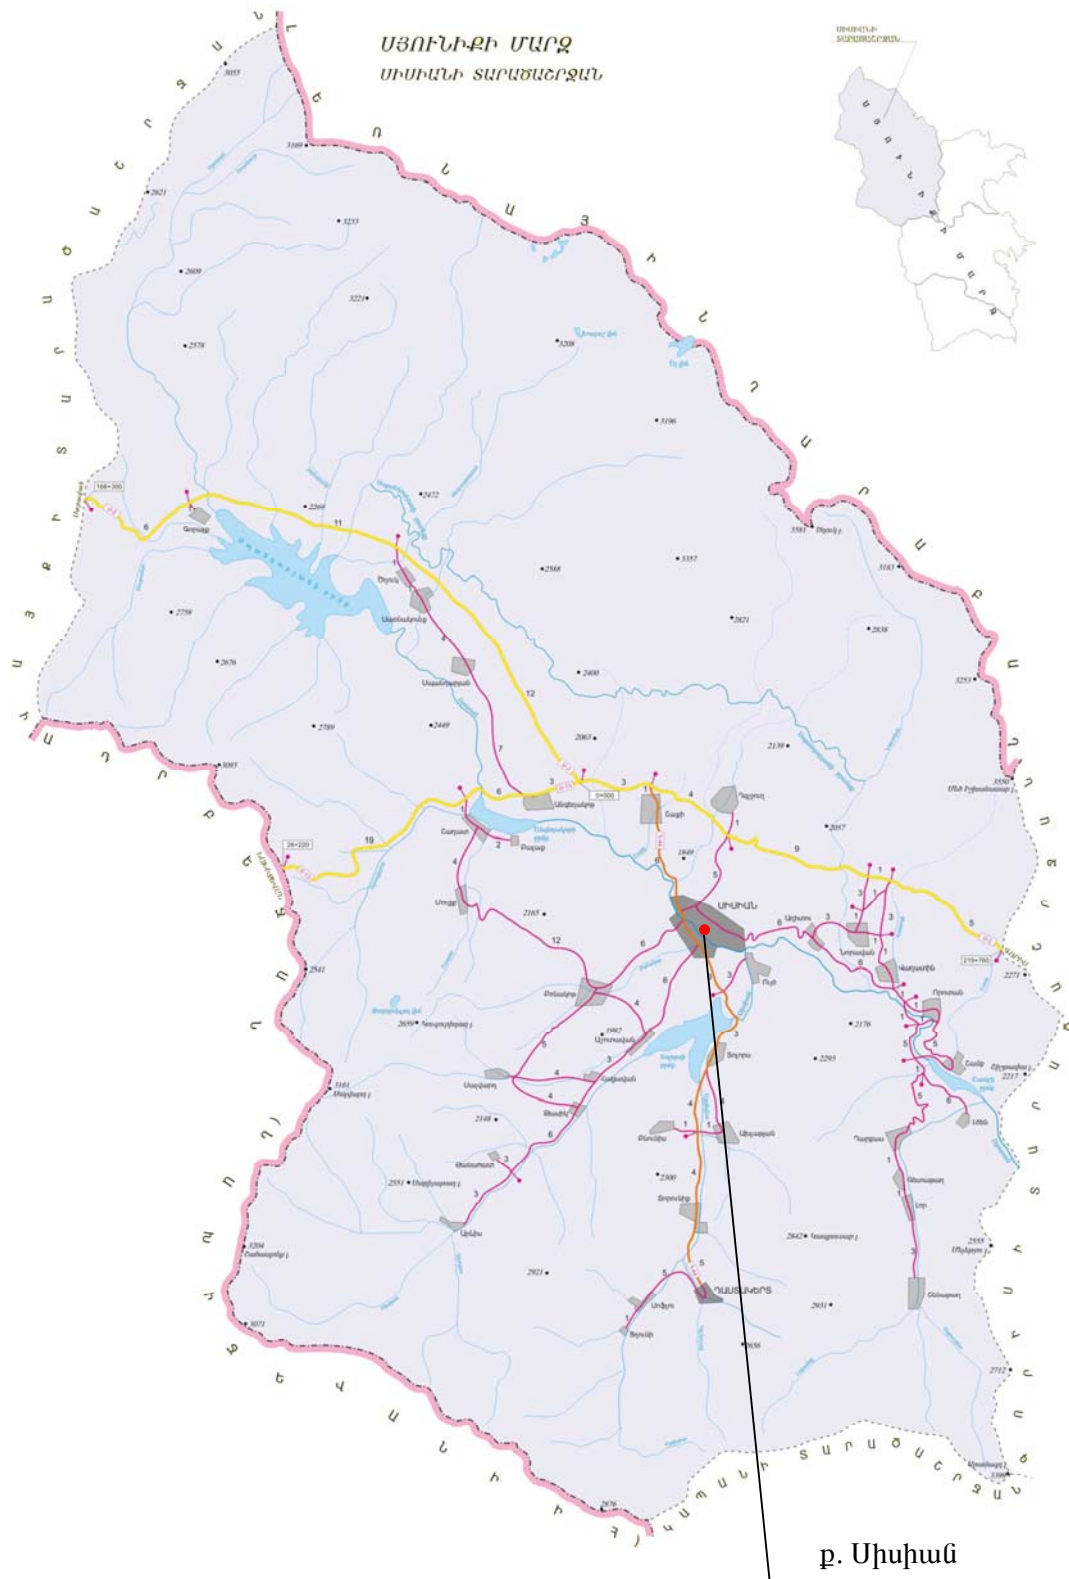

ՊԱՅՄԱՆԱԿԱՆ ՆՇԱՆՆԵՐ

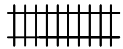

Ե/գիծ



Կողային առու



Կամուրջ




Եզրաքար



Շեղ



Վաք

 


Հեմապատ




Խողովակ



Ցանց

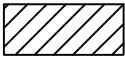

Նախկինում կառուցված
հատված

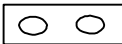

Հեմապատ քարե շարվածքով

ՔՈԲ

Քարի ոչ բնակելի

ՔԲ


Քարի բնակելի



Ժայռ

Ե/բ - երկաթբետոն

ա/բ - ասֆալտբետոն

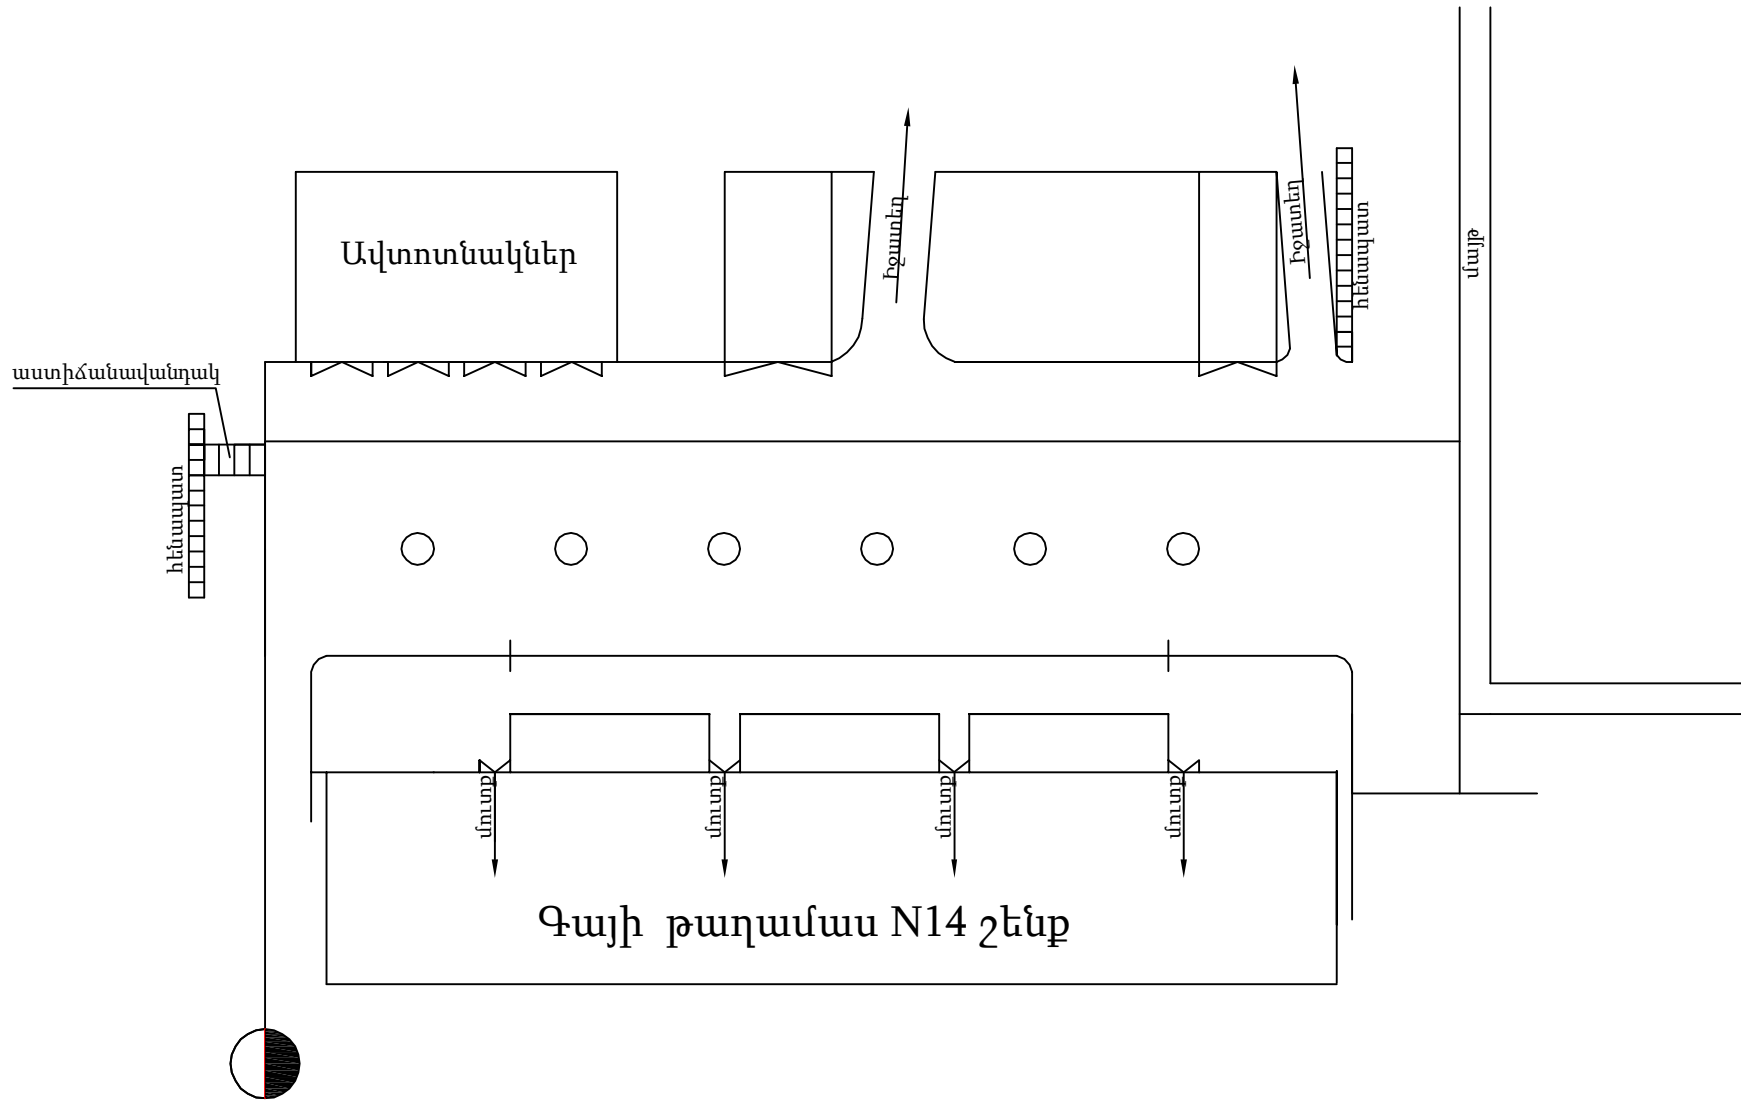


ԿՄ 0+000

Մասշտաբ


1:1000

Գծագիր

Բակի հատակագիծ

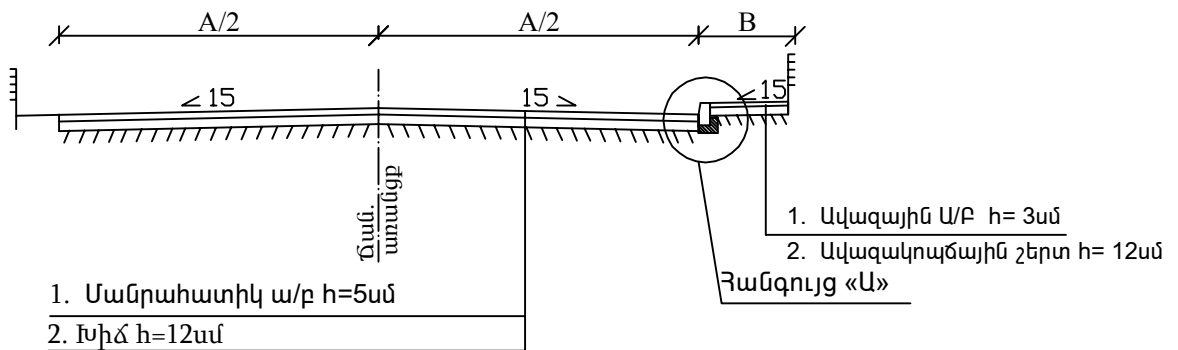

Հանգույց «Ա»

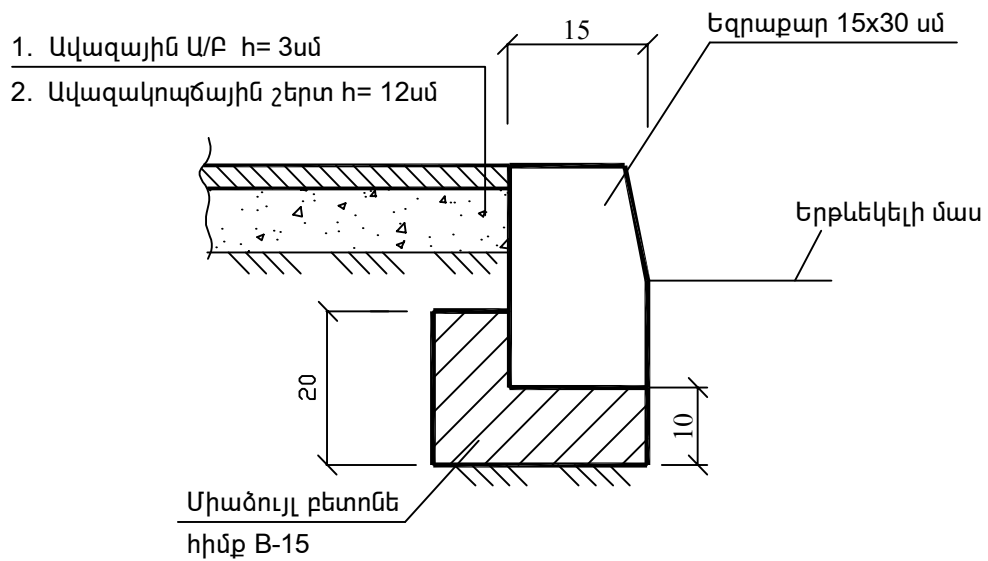

Ծանոթություն:


1. A - Երթևեկի մաս:
2. B - Մայր:
3. Բոլոր անհրաժեշտ ծավալները տրվում են համապատասխան ամփոփագրում:

Գծագիր: 3-02


Ճանապարհային հագուստի
կոնստրուկցիա

Ճանապարհի նորոգման աշխատանքների իրականացման
հատվածի երթևեկության կազմակերպման ժամանակավոր
սխեմա

Բնակավայրում

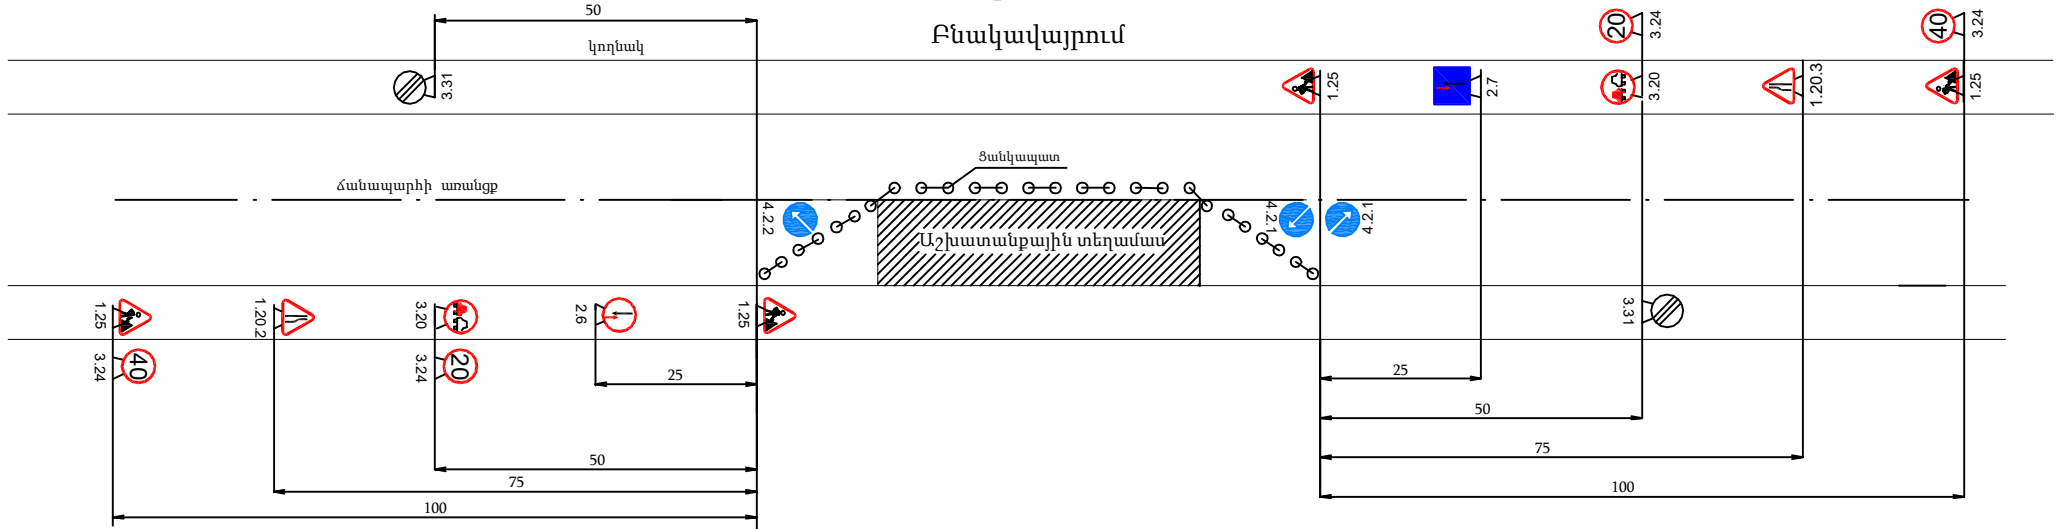

Բնակավայրից դուրս

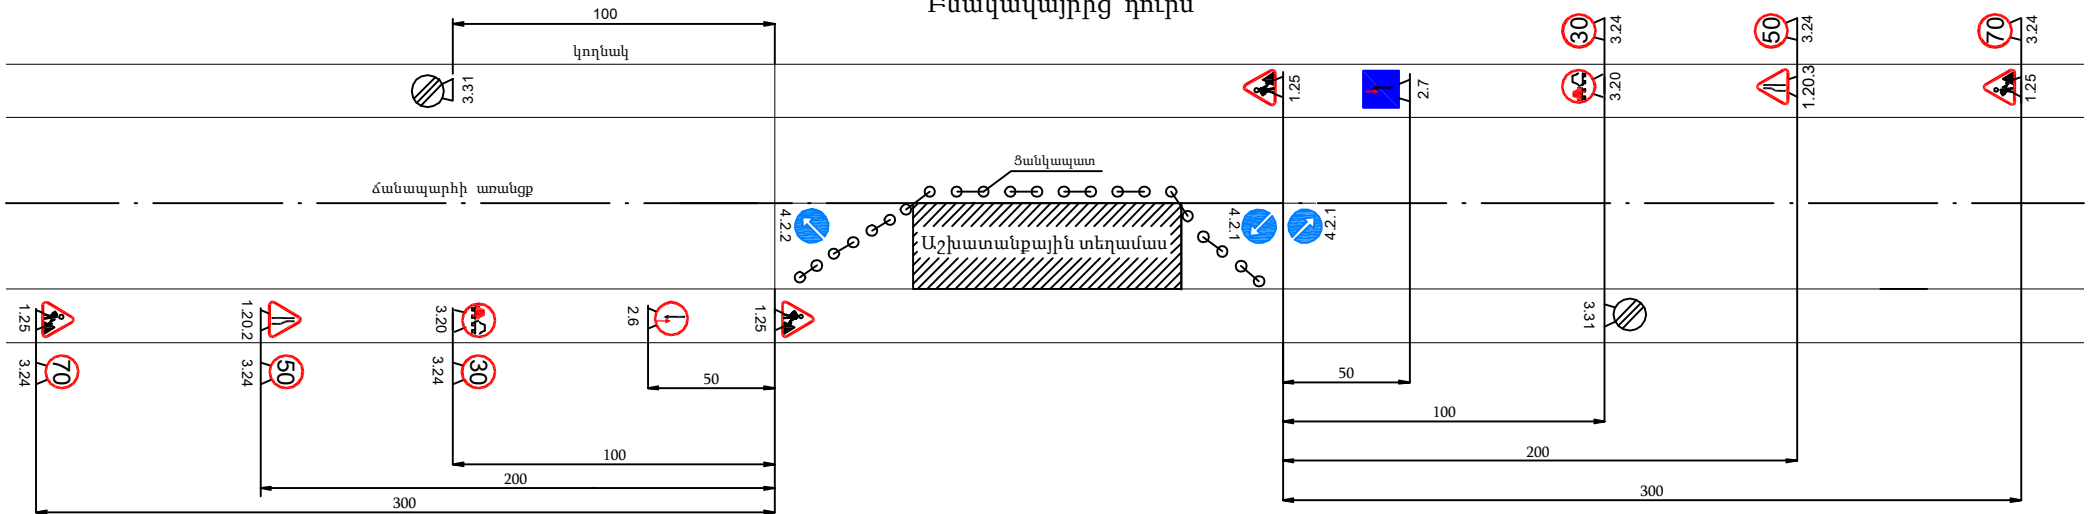

Ճանապարհային նշաններ



1.25 Ճանապարհային աշխատանքներ



1.20.2 Ճանապարհի նեղացում



1.20.3 Ճանապարհի նեղացում



3.20 Վազանքը արգելվում է



3.24 Առավելագույն արագության սահմանափակում



3.31 Բոլոր սահմանափակումների գոտու վերջը



4.2.1 Արգելքի շրջանցում աջից



4.2.2 Արգելքի շրջանցում ձախից



2.6 Հանդիպակաց երթևեկության առավելություն



2.7 Առավելություն հանդիպակաց երթևեկության նկատմամբ

Գծագիր: 6-01

առանց մասշտաբի

երթևեկության կազմակերպման սխեմ

ԵՐԹԵՎԵԿԵԼԻ ՄԱՍԻ ՆՈՐՈԳՄԱՆ ԱՄՓՈՓԱԳԻՐ
Սիսիան համայնքի բազմաբնակարան շենքերի բակերի բարեկարգում և ասֆալտապատում

ԿՄ	+	Երկարություն մ	Դիտահորների բարձրացում հատ	Դիտահորի թուջե կախարիչ հատ	Դիտահորի նոր ծածկի սալ թուջե կախարիչով հատ	Ճանապարհային հագուստի քանդում և վերականգնում													Հողային պատտարի հարթեցում մ ²	Ծանոթություն
						Գոյություն ունեցող ծածկը			Բնահողի քանդում h=10սմ			Վերականգնում			ալագակտային շերտ մ ²	խճային հիմք h=12սմ մ ²	մանրահատիկ ա/բ h=5սմ մ ²	մանրահատիկ ա/բ h=4սմ մ ²		
						մասնակի լայնություն մ	միջին լայնություն մ	մակերեսը մ ²	մակերես մ ²	ծավալ մ ³	տեղափոխում լցակայան տոն	մասնակի լայնություն մ	միջին լայնություն մ	մակերեսը մ ²						
1	2	3	4	5	6	7	8	9	10	11	12	13	14	15	16	17	18	19	20	21
			Գայի թաղամաս N14շենք																	
0	000					7						7								
		78	6				7	546	437	43.7	85.2		7	546		546	546		546	
0	078					7						7								
0	081					7						7								
		5					7	35	35	3.5	6.8		7	35		35	35		35	
0	086					7						7								
			Գայի թաղամաս N10շենք																	
0	000					8.5						8.5								
		11	1				8.5	93.5	77.8	7.8	15.3		8.5	93.5		93.5	93.5		93.5	
0	011					8.5						8.5								
0	011					7						7								
		47	3	1	1		7	329	263	26.3	51.3		7	329		329	329		329	
0	058					7						7								
0	058					8.5						8.5								
		12	2				8.5	102	81.6	8.2	16		8.5	102		102	102		102	
0	070					8.5 / 7						8.5 / 7								
		5					7	35	35	3.5	6.8		7	35		35	35		35	
0	075					7						7								
Ընդամենը		158	12	1	1			1140.5	929.4	93	181.4			1140.5		1140.5	1140.5		1140.5	

Կազմեց՝
Ստուգեց՝

Ա. Մամիկոնյան
Ա. Ավետիսյան

ՄԱՅԹԵՐԻ ՔԱՆԴՄԱՆ ԵՎ ՎԵՐԱԿԱՆԳՄԱՆ ԱՄՓՈՓԱԳԻՐ
Միսիան համայնքի բազմաբնակարան շենքերի բակերի բարեկարգում և ասֆալտապատում(Գայի թաղամաս N10 շենք)

Սկիզբը		Վերջը		Երկարություն մ		մայթի միջին լայնություն մ	Մայթեր			Բազալտե եզրաքար զծմ			Եզրաշարք		Քանակը հատ	Ծանոթություն
ԿՄ	+	ԿՄ	+	ձախ	աջ		բայթայծող մակերես h=10սմ ²	ավազային ա/բ h=3սմ մ ²	ավազակոպրային շերտ h= 12սմ մ ²	քանդում բազալտ զծ.մ.	հին 15x30բազալտե եզրաքարով զծմ	բետոն զծմ	բազալտ զծ.մ.	բետոն զծմ		
1	2	3	4	5	6	7	8	9	10	11	12	13	14	15	16	17
0	060	0	011		11	1.41	15.5	15.5	15.5	12.5	12.5					+1,5
0	011	0	013		2	3	6	6	6		2					
0	013	0	026		13	1.4	18.2	18.2	18.2	3	13					
0	026	0	028		2	3	6	6	6		2					
0	028	0	041		13	1.4	18.2	18.2	18.2	7	13					
0	041	0	043		2	3	6	6	6		2					
0	043	0	056		13	1.4	18.2	18.2	18.2	6	13					
0	056	0	058		2	3	6	6	6		2					
0	058	0	070		12	1.41	16.9	16.9	16.9		13.5					+1,5
Ընդամենը					70		111	111	111	28.5	73					

Կազմեց՝

Ա.Մամիկոնյան

Ստուգեց՝

ՄԱՅԹԵՐԻ ԱՄՓՈՓԱԳԻՐ

Սիսիան համայնքի բազմաբնակարան շենքերի բակերի բարեկարգում և ասֆալտապատում (Գայի թաղամաս N14 շենք)

Սկիզբը		Վերջը		Երկարություն մ			մայթի լայնություն մ	Քանդվող ծածկի մակերեսը h _{փղ.} =10սմ ²	Ծածկի կոնստրուկցիա մ ²		Եզրաքար			Եզրաշարք բազալտ		Ծանոթություն
ԿՄ +		ԿՄ +		ձախ	աջ	Ընդա- մենը			ավազա- ա/բ h=3սմ	ավազա- կուպճային հինք h=12սմ	Քանդվող բազալտ գծմ	Բետոն		գծ.մ.	մ ³	
												15x30 գծ.մ.	մ ³			
1	2	3	4	5	6	7	8	9	10	11	12	13	14	15	16	17
0	003	0	016		16	16	3	48	48	48	19	19				+3
0	016	0	029		13	13	1.5	19.5	19.5	19.5	10	13				
0	029	0	031		2	2	3	6	6	6		2				
0	031	0	044		12	12	1.5	18	18	18	10	12				
0	044	0	046		2	2	3	6	6	6		2				
0	046	0	059		13	13	1.5	19.5	19.5	19.5	13	13				
0	059	0	071		12	12	3	36	36	36	11	15				+3
Ընդամենը					70	70		153	153	153	63	76				

Կազմեց՝

Ա. Մամիկոնյան

Ստուգեց՝

Ա. Ավետիսյան

ՀԱՄԱՀԱՎԱՔ ԱՄՓՈՓԱԳԻՐ

Սիսիան համայնքի բազմաբնակարան շենքերի բակերի բարեկարգում և ասֆալտապատում

N N	Աշխատանքների անվանումը	Չափ. միավ	Ծավալը	Ծանոթություն
1	2	3	4	5
	<i>I Երթ. մաս</i>			
1	Դիտահորերի նորոգում և բարձրացում միաձույլ բետոնով	հատ/մ ³	12/1,44	B20
2	Դիտահորի նոր ծածկի սալ թուջե կափարիչով	հատ	1	1,5x1,5
3	Դիտահորի թուջե կափարիչ	հատ	1	
4	10eIV կարգի բնահողի քանդում և բարձում էքս. 0,35մ ³ շ.տ. ա/ի և տեղափոխում լցակույտ 1կմ հեռավորության վրա;	մ ³ /տոն	93/181.4	
5	Հողային պաստառի հարթում	մ ²	1140.5	
6	Խճային հիմք h=12սմ	մ ²	1140.5	
7	Ասֆալտբետոնե ծածկ h=5սմ բարձրությամբ	մ ²	1140.5	
	<i>II Մայթեր</i>			
1	Մայթի ծածկի քանդում h=10սմ բարձում տեղ. լցակույտ 1կմ հեռ. վրա;	մ ² /տոն	264/47,26	
2	Բազալտե եզրաքարերի քանդում (18,5զծմ) վերադարձ սեփականատիրոջ;	զծմ	91.5	
3	Բազալտե հին եզրաքարերի տեղադրում 15x30	զծմ	73	v=3,5
4	Նոր բետոնե եզրաքարերի տեղադրում 15x30	զծմ	76	v=3,5
5	Ավազակոպճային հիմք h=12սմ	մ ²	164	
6	Ավազային ասֆալտբետոնե ծածկ h=3սմ	մ ²	164	

Կազմեց՝

Ա.Մամիկոնյան

Միսիան համայնքի բազմաբնակարան շենքերի բակերի բարեկարգում, ասֆալտապատում

Օբյեկտային նախահաշիվ N 1

Կազմված է 2014(1)թ. գներով.

			Ընդհանուր արժեքը		16201.1	հազ.դրամ
			ա.թ. վերադարձ		1580.0	հազ.դրամ
Հ/հ	Նախահաշիվների N N	Նախահաշիվների անվանում	Նախահաշվային արժեքը (հազ.դրամ)			
			շին-մոնտաժային	սարքավորումներ	այլ ծախսեր	Ընդհանուրը
1	2	3	4	5	6	7
1	1-1	Հողային աշխատանքներ	364.4			364.4
2	1-2	Ճանապարհային հագուստի նորոգում	7908.7			7908.7
3	1-3	Դիտահորերի նորոգում	1581.4			1581.4
4	1-4	Մայքերի իրականացում	2017.7			2017.7
		Ընդամենը	11872.3			11872.3
	2 %	Փոքր ծավալ	237.4			237.4
		Ընդամենը	12109.7			12109.7
	1,8 %	Ժամանակավոր շենքեր և կառույցներ	218.0			218.0
		Ընդամենը	12327.7			12327.7
	0,7 %	Չմեռային ծախսեր	86.3			86.3
		Ընդամենը	12414.0			12414.0
	0.6 %	Հեղինակային հսկում			74.5	74.5
	2 %	Տեխնիկական հսկում			248.3	248.3
		Ընդամենը	12414.0		322.8	12736.7
	6 %	Չնախատեսված աշխատանքներ և ծախսեր	744.8		19.4	764.2
		Ընդամենը	13158.8		342.1	13500.9
	20 %	ԱԱՀ	2631.8		68.4	2700.2
		ԸՆԴՀԱՆՈՒՐԸ	15790.6		410.6	16201.1

Միսիան համայնքի բազմաբնակարան շենքերի բակերի բարեկարգում, ասֆալտապատում՝

Տեղային նախահաշիվ N1-1

Հողային աշխատանքներ

Կազմված է 2014թ. գներով.					Նախահաշվային արժեքը							364.4 հազ.դրամ			
Հ/հ	Գնացուցակների NN	Աշխատանքների և ծախսերի անվանումը	Չափման միավորը	Քանակը	Միավորի արժեքը							Ընդհանուր արժեքը (հազ.դր)			
					Աշխատավարձը (ռուր) / (հազ.դրամ)	Մեքենաների շահագործում (ռուր)/(հազ.դրամ)	Չափման միավորը	Նյութերի ծախսը	Նյութերի արժեքը (հազ.դր)	Միավորի վրա ծախսված նյութերի արժեքը (հազ.դր)	Միավորի ընդհանուր արժեքը (հազ.դր)	Աշխատավարձը	Մեքենաների շահագործումը	Նյութերի արժեքը	Ընդհանուրը
1	2	3	4	5	6	7	8	9	10	11	12	13	14	15	16
1	1-1594 22-16	10e IVկ. բնահողի մշակում էքսկավատորով էկս.0.5մ ³ շ.տ. և բարձում ա/ի խիճ	1000մ ³	0.0930	<u>13.3</u> 22.34	<u>284.29</u> 808.21	մ ³	0.06	1.34	0.10 0.10	830.65	2.08	75.2	0.01	77.25
2	տեղափ. գնացուց	Շինաղբի տեղափոխում լցակայան 1կմ հեռ. վրա	տն	181.4		<u>0.35</u> 1.00					1.00	0.00	180.4	0.00	180.45
3	1-1605 25-3	Աշխատանք լցակայանում խիճ	1000մ ³	0.093	<u>1.74</u> 2.92	<u>13.35</u> 37.95	մ ³	0.06	1.34	0.10 0.10	40.97	0.27	3.5	0.01	3.81
4	1-1130 116-3	Հողապատահարի հարթում բուլդոզերով	100մ ²	11.405		<u>0.45</u> 1.28					1.28	0.0	14.6	0.00	14.59
Ընդամենը												2.35	273.7	0.0	276.1
Ընդամենը մեքենաների շահագործման գործակիցով k=1.05												2.3	287.4	0.0	289.8
Վերադիր ծախսեր 13.3%															38.5
Ընդամենը															328.3
Շահույթ 11%															36.1
Ընդամենը															364.4

Միսիան համայնքի բազմաբնակարան շենքերի բակերի բարեկարգում, ասֆալտապատում

Տեղային նախահաշիվ N1-2

Ճանապարհային հագուստի նորոգում

Կազմված է 2014թ. գներով.					Նախահաշվային արժեքը							7908.7	հազ.դրամ			
Հ/հ	Գնացուցակների NN	Աշխատանքների և ծախսերի անվանումը	Չափման միավորը	Քանակը	Միավորի արժեքը							Ընդհանուր արժեքը (հազ.դր)				
					Աշխատավարձը (ռուբ) / (հազ.դրամ)	Մեքենաների շահագործում (ռուբ)/(հազ.դրամ)	Չափման միավորը	Նյութերի ծախսը	Նյութերի արժեքը (հազ.դր)	Միավորի վրա ծախսված նյութերի արժեքը (հազ.դր)	Միավորի ընդհանուր արժեքը (հազ.դր)	Աշխատավարձը	Մեքենաների շահագործումը	Նյութերի արժեքը	Ընդհանուրը	
1	2	3	4	5	6	7	8	9	10	11	12	13	14	15	16	
1	27-43 11-1-5	Խճային հիմքի իրականացում h=12սմ խիճ 40-70մմ խիճ 10-20մմ ջուր	100մ ²	11.405	<u>1.74</u> 2.92	<u>11.06</u> 31.44		18.9-3*1.26		74.59	108.95	33.3	358.6	850.69	1242.62	
							մ ³	15.12	3.56	65.08						
							մ ³	1.5	4.95	8.97						
							մ ³	3.0	0.15	0.54						
2	27-164 27-165 39,40-1,2	Ծածկի շերտի իրակա նացում մանրահատ ա/բ h= 5սմ մանրահատիկ ա/բ	100մ ²	11.405	<u>2.086</u> 3.50	<u>4.74</u> 13.48		9.74+1.21*2		423.210	440.190	40.0	153.7	4826.7	5020.36	
							տն	12.16	29.37	423.21		73.31	512.3	5677.4	6263.0	
Ընդամենը												73.31	512.3	5677.4	6263.0	
Ընդամենը մեքենաների շահագործման գործակիցով k=1.05												73.3	537.9	5677.4	6288.6	
Վերադիր ծախսեր 13.3%															836.4	
Ընդամենը															7125.0	
Շահույթ 11%															783.7	
Ընդամենը															7908.7	

Միսիան համայնքի բազմաբնակարան շենքերի բակերի բարեկարգում, ասֆալտապատում՝

Տեղային գախառնաշիվ N1-3

Դիտահորերի նորոգում

Կազմված է 2014թ. գներով.

Նախահաշվային արժեքը

1581.4 հազ.դրամ

ա. թ. վերադարձ:

1189.5	հազ.դրամ
--------	----------

Հ/հ	Գնացուցակների NN	Աշխատանքների և ծախսերի անվանումը	Հափման միավորը	Քանակը	Միավորի արժեքը							Ընդհանուր արժեքը (հազ.դր)			
					Աշխատավարձը (ռուբ) / (հազ. դրամ)	Մեքենաների շահագործում (ռուբ) / (հազ. դրամ)	Հափման միավորը	Նյութերի ծախսը	Նյութերի արժեքը (հազ. դր)	Միավորի վրա ծախսված նյութերի արժեքը (հազ. դր)	Միավորի ընդհանուր արժեքը (հազ. դր)	Աշխատավարձը	Մեքենաների շահագործումը	Նյութերի արժեքը	Ընդհանուրը
1	2	3	4	5	6	7	8	9	10	11	12	13	14	15	16
1	7-760 լր.2կիռ	Դիտահորի ե/բ ծածկի սալի ապամոնտաժում և մոնտաժում ցեմենտային շաղախ	հատ	12	<u>0.918</u> 1.54	<u>0.054</u> 0.15					1.74	18.5	1.8	0.523	20.9
2	6-168 15-9կիռ	Դիտահորի բարձրացում բետոն B20 կաղապարային վահաններ տախտակներ	մ ³	1.44	<u>2.95</u> 4.95	<u>0.64</u> 1.81					45.64	7.13	2.60	56.00	65.73
							մ ³ մ ² մ ³	1.02 1.4 0.0145	27.22 3.5 100.13	38.89 31.21 1.76					
3		նոր սալ թուջե կափարիչով	հատ	1			հատ	1	90.12	108.95				108.95	108.95
4		գոյություն ունեցող սալ թուջե կափարիչով, վերադարձ	հատ	11			հատ	1	90.12	96.513				1061.64	1061.64

ԸՆԴԱՄԵՆՆՐ

25.63

4.4

1227.1

1257.2

Ընդամենը մեքենաների շահագործման գործակիցով $k=1.05$

25.6

4.7

1227.1

1257.4

Վերադիր ծախսեր 13.3%

167.2

Ընդամենը

1424.7

Շահույթ 11%

156.7

Ընդամենը

1581.4

ա.թ. վերադարձվող: սալ, թուջե կափարիչ 991.3 հազ.դրամ

Ընդամենը ԱԱՀ-ով	1189.5	հազ.դրամ
-----------------	--------	----------

Միսիան համայնքի բազմաբնակարան շենքերի բակերի բարեկարգում, ասֆալտապատում

Տեղային մախահաշիվ N1-4

Մայքերի իրականացում

Կազմված է 2014թ. գներով.					Նախահաշվային արժեքը							2017.7 հազ.դրամ			
					ա. ք. վերադարձ:							351.3 հազ.դրամ			
Հ/հ	Գնացուցակների N	Աշխատանքների և ծախսերի անվանումը	Չափման միավորը	Քանակը	Միավորի արժեքը							Ընդհանուր արժեքը (հազ.դր)			
					Աշխատավարձը (ռուբ) / (հազ.դրամ)	Մեքենաների շահագործում (ռուբ)/(հազ.դրամ)	Նյութեր			Միավորի վրա ծախսված նյութերի արժեքը (հազ.դր)	Միավորի ընդհանուր արժեքը (հազ.դր)	Աշխատավարձը	Մեքենաների շահագործումը	Նյութերի արժեքը	Ընդհանուրը
							Չափման միավորը	նյութերի ծախսը	Նյութերի արժեքը (հազ.դր)						
1	2	3	4	5	6	7	8	9	10	11	12	13	14	15	16
1	1-1612 29-7	Գոյություն ունեցող քայքայված ծածկի քանդում բուլլոզերով և կուտակում 20մ վրա	1000մ ³	0.026		<u>50.8</u> 144.42					144.42	0.0	3.8	0.00	3.81
2	1-1586 22-8	Կուտակված շինադրի բարձում էկս. 0.65մ ³ շ.տ. ա/ի խիճ	1000մ ³	0.026	<u>5.02</u> 8.43	<u>123.71</u> 351.69	մ ³	0.04	1.34	0.06 0.06	360.19	0.2	9.3	0.00	9.51
3	տեղափ. գնացուց	Շինադրի տեղափոխում լցակայան 1կմ հեռ. վրա	տն	47.3		<u>0.35</u> 1.00					1.00	0.00	47.02	0.0	47.02
4	1-1604 25-2	Աշխատանք լցակայանում խիճ	1000մ ³	0.026	<u>1.59</u> 2.67	<u>12.34</u> 35.08	մ ³	0.04	1.34	0.065 0.06	37.82	0.1	0.9	0.00	1.0
5	27-36 9-7	Բազալտե եզրաքարերի քանդում (18,5 գ.մ. վերադարձ սեփականատիրոջը)	գ.մ	91.5	<u>0.44</u> 0.74						0.74	67.6	0.0	0.0	67.6
6	27-86 19-4	Հին բազալտե եզրաքարեր տեղադրում (15x30)սմ բազալտե եզրաքարեր (վերադարձ) բետոն B15 (ըստ մախագծի) ցեմենտային շաղախ	100գ.մ	0.73	<u>106.56</u> 179.02	<u>1.278</u> 3.63	մ մ ³ մ ³	100 3.5 0.06	4.01 24.88 27.37	529.34 429.47 97.88 1.99	711.99	130.7	2.7	386.4	519.8
7	27-78 19-2	Նոր հավաքովի բետոնյա եզրաքարեր (15x30)սմ բետոնե եզրաքարեր բետոն B15(ըստ մախագծի) ցեմենտային շաղախ	100գ.մ	0.76	<u>40.1</u> 61.65	<u>0.71</u> 1.77	մ մ ³ մ ³	100 3.5 0.04	3.19 24.88 27.37	461.83 362.70 97.88 1.24	525.24	46.85	1.3	350.99	399.18

1	2	3	4	5	6	7	8	9	10	11	12	13	14	15	16
8	27-20 7-2	Ավազակոպճային հիմքի իրականացում h=12սմ ավազակոպճային խարնուրդ ջուր	մ ³	19.68	<u>0.08</u> 0.13	<u>0.26</u> 0.74	մ ³ մ ³	1.22 0.07	0.89 0.15	1.329 1.316 0.013	2.20	2.64	14.5	26.15	43.34
9	27-171 42-5	Ծածկի իրակա նացում մանրահատիկ ա/բ h = 3սմ մանրահատիկ ա/բ ջրիկ բխում	100մ ²	1.640	<u>5.51</u> 9.26	<u>1.86</u> 5.29	տ տ	7.14 0.06	39.70 224.28	334.92 318.61 16.31	349.46	15.18	8.7	549.26	573.12

Ընդամենը

263.027.21312.81603.02

Ընդամենը մեքենաների շահագործման գործակիցով k=1.05

263.028.61312.81604.4

Վերադիր ծախսեր 13.3%

213.4

Ընդամենը

1817.8

Շահույթ 11%

200.0

Ընդամենը

2017.7

ա.ք. վերադարձվող: քաղալտե եզրաքար292.7հազ.դրամ
Ընդամենը ԱԱՀ-ով351.3հազ.դրամ