

ԲԱՑԱՏՐԱԳԻՐ

Երևան քաղաքի Մալխասյանց 2 հասցեում գտնվող վարչական շենքի, օժանդակ կառույցների, սնող ենթակայանի հիմնանորոգման և բարեկարգման նախագիծը մշակված է համաձայն ԷԷՀՕ-ՊԸԱՇՁԲ-06/05-15 պատվերի:

Նախագծով նախատեսվում են հետևյալ աշխատանքները՝

- ենթակայանի դռների և պատուհանի ապամոնտաժում.
- քարի կամ միջնորմային բլոկների շարվածքների քանդում
- քարի կամ միջնորմային բլոկների շարվածքների իրականացում.
- բացվածքների մեծացում և նոր դռների տեղադրում.
- խճանկար հատակի իրականացում.
- թեքուղու կազմակերպում.
- պատերի և առաստաղների ցեմենտավազե սվաղ.

Լիցենզիային և մասնագիտական հատկանիշներին
ներկայացվող պահանջներ


Աշխատանքների կատարման համար կապալառուն պետք է ունենա՝
ա) քաղաքաշինական բնագավառում լիցենզիաներ՝ բնակելի, հասարակական և արտադրական օբյեկտների շինարարության համար:
բ) տեխնիկական միջոցներից՝ բեռնատար և ինքնաթափ ավտոմեքենա, ավտոկռունկ, համապատասխան սարքեր և սարքավորումներ, նախագծով նախատեսված համապատասխան աշխատանքներ իրականացնելու համար:
գ) աշխատանքային ռեսուրսներ, համապատասխան մասնագետներ և մասնագիտական հատկանիշներ: Աշխղեկ՝ ինժեներ-շինարար «ԱԲՇ», առնվազն 3 տարվա մասնագիտական աշխատանքային փորձով:
Աշխատանքների կատարման ժամանակ օգտագործվող բոլոր տեսակի նյութերը, սարքավորումները և պատրաստվածքները պետք է համապատասխանեն ՀՀ-ում գործող նորմատիվային փաստաթղթերի պահանջներին, ինչպես նաև տվյալ ապրանքների որակի պարամետրերը հավաստող ցուցանիշներին («Սերտիֆիկատների» պահանջներին):
Աշխատանքների կատարման ընթացքում անհրաժեշտ է իրականացնել տեխնիկական հսկողություն և հեղինակային հսկողություն: Տեխնիկական հսկողությունը պետք է իրականացնեն մամնատիպ կառույցների շինարարական հսկողություն կատարած, ոչ պակաս երեք տարվա փորձ ունեցող մասնագետներ և ունենա մամապատասխան հավաստագիր (լիցենզիա):

ԱՆՎԱՆԱՑԱՆԿ

- Գ-1. Բացատրագիր, անվանացանկ
- Գ-2. Գլխավոր հատակագիծ Մ1/500, Իրավիճակային հատակագիծ Մ1:2000
- Գ-3. Ենթակայանի հատակագիծ Մ1/100 (չափագրություն)
- Գ-4. Ենթակայանի հատակագիծ Մ1/100 (վերափոխված)
- Գ-5. Ճակատ բակի կողմից Մ1/100 (չափագրություն), (վերափոխված)
- Գ-6. Միջնորմների ամրացման հանգույցներ
- Գ-7. Շրջանակ միաձույլ Շ-1
- Գ-8. Թեքուղու կտրվածք, եզրաքար Քանդման, նորոգման աշխատանքներ
- Գ-9. Ուղղորդիչ ռելսեր, Նյութերի մասնագիր
- Գ-10. Դռների սխեմաներ, Անցուղու /канал/ կտրվածք, նյութերի մասնագիր

ՎԱՐՉԱԿԱՆ ՇԵՆՔԻ, ՕԺԱՆԴԱԿ ԿԱՌՈՒՅՑՆԵՐԻ, ՍՆՈՂ ԵՆԹԱԿԱՅԱՆԻ ՀԻՄՆԱՆՈՐՈԳՈՒՄ ԵՎ ՏԱՐԱԾՔԻ ԲԱՐԵԿԱՐԳՈՒՄ /ՄԱԼԽԱՍՅԱՆՑ 2/			ՊԱՏՎԵՐ ԷԷՀՕ-ՊԸԱՇՁԲ-06/05-15		
ՏՆՕՐԵՆ	Գ. ՀԱԿՈԲՅԱՆ		1x400ԿՎԱ ՀՁՈՐՈՒԹՅԱՆ ՏՐԱՆՍՖՈՐՄԱՅԻՆ ԵՆԹԱԿԱՅԱՆ	ՓՈՒԼ	ԹԵՐԹ
	Ն. Գ. Ճ.			ԱՆ	ԾՇ-1
ԾԱՐՏԱՐԱՊԵՏ	Տ. ՀԱԿՈԲՅԱՆ		ԲԱՑԱՏՐԱԳԻՐ, ԱՆՎԱՆԱՑԱՆԿ	«ՀԱՉԱՐԱՇԵՆ» ՍՊԸ	

ԳԼԽԱՎՈՐ ՀԱՏԱԿԱԳԻԾ Մ 1:500

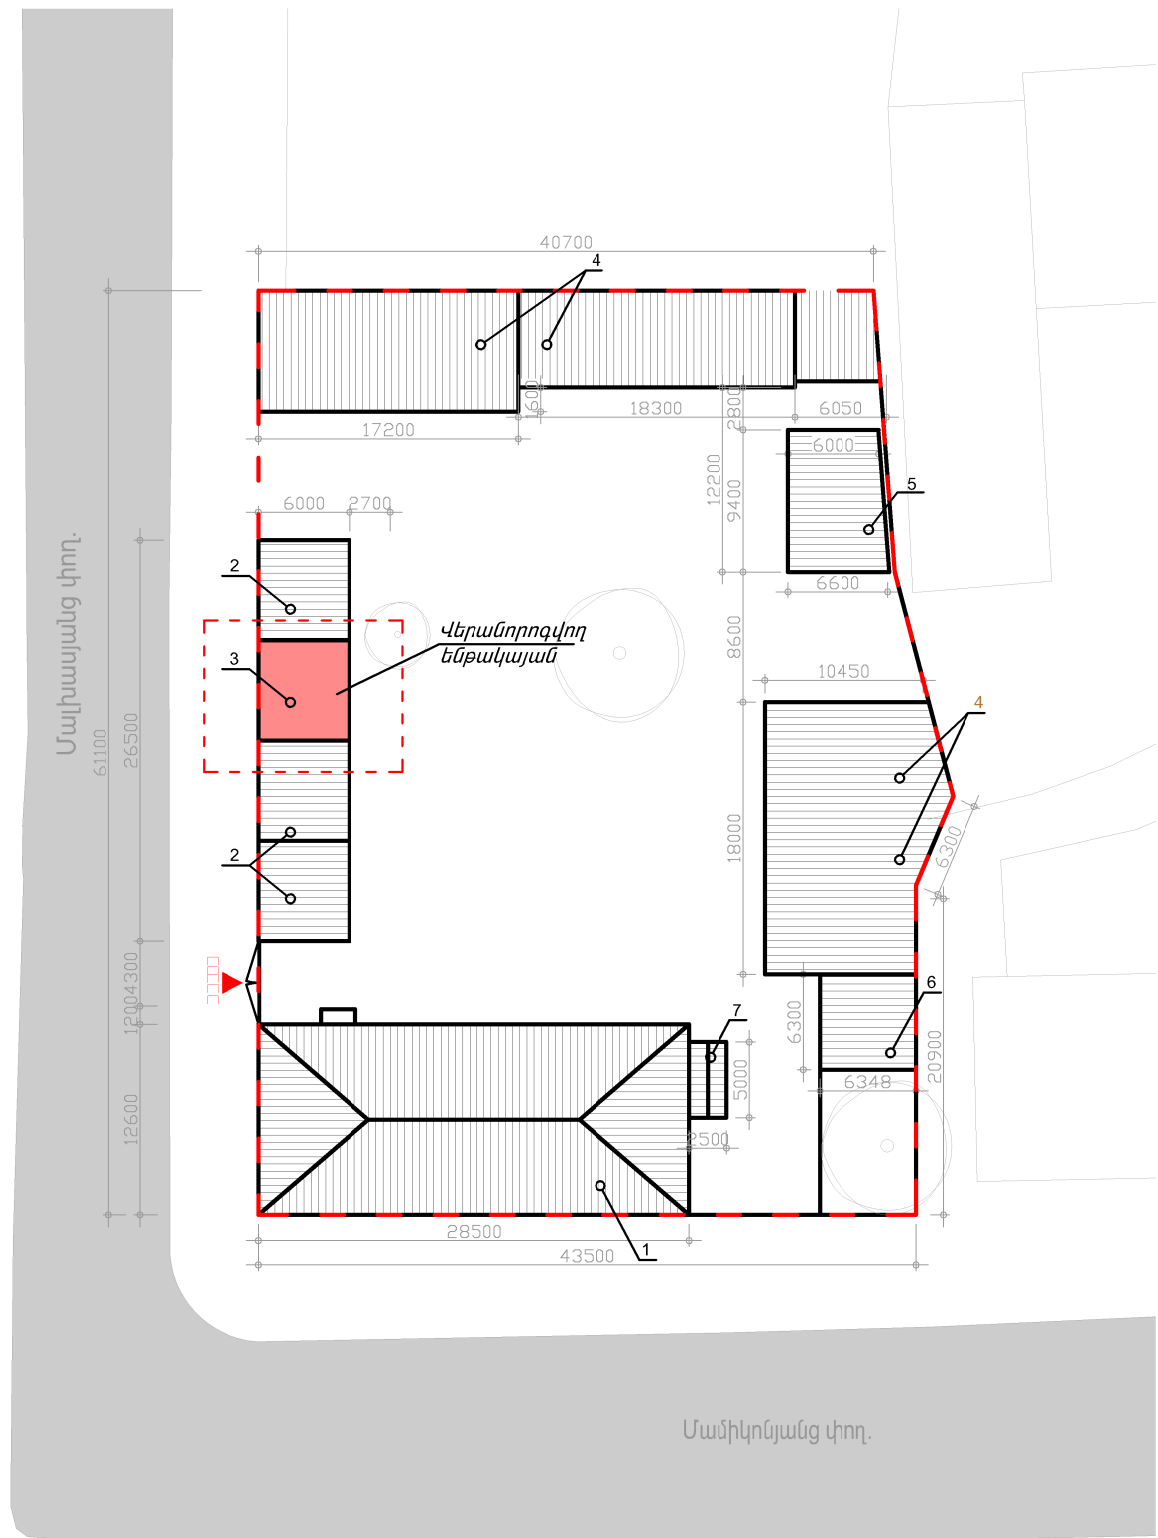


Շին. համարը	Շինության անվանումը
1	Վարչական շենք
2	Պահեստներ
3	Տրանսֆորմատորային ենթակայան
4	Ավտոտնակներ
5	Ծածկ
6	Ծածկ (բենզալցակայան)
7	Ծածկ (գրուցարան)

ԻՐԱՎԻՃԱԿԱՅԻՆ ՀԱՏԱԿԱԳԻԾ Մ 1:2000




ՎԱՐՉԱԿԱՆ ՇԵՆՔԻ, ՕԺԱՆԴԱԿ ԿԱՌՈՒՅՑՆԵՐԻ, ՍՆՈՂ ԵՆԹԱԿԱՅԱՆԻ ՀԻՄՆԱՆՈՐՈԳՈՒՄ ԵՎ ՏԱՐԱԾՔԻ ԲԱՐԵԿԱՐԳՈՒՄ /ՄԱԼԽԱՍՅԱՆՑ 2/			ՊԱՏՎԵՐ ԷԷՅՕ-ՊԸԱԵՁԲ-06/05-15		
			1x400ԿՎԱ ՀՉՈՐՈՒԹՅԱՆ ՏՐԱՆՏՈՐՄԱՅԻՆ ԵՆԹԱԿԱՅԱՆ	ՓՈՒԼ	ԹԵՐԹ
				ԱՆ	ԴՇ-2
			ԻՐԱՎԻՃԱԿԱՅԻՆ ՀԱՏԱԿԱԳԻԾ Մ 1:2000 ԳԼԽԱՎՈՐ ՀԱՏԱԿԱԳԻԾ 1/500	«ՀԱՉԱՐԱՇԵՆ» ՍՊԸ	
ՃԱՐՏԱՐԱՊԵՏ	Տ. ՀԱԿՈԲՅԱՆ				

ԵՆԹԱԿԱՅԱՆԻ ՀԱՏԱԿԱԳԻԾ Մ1/100
/ԶԱՓԱԳՐՈՒԹՅՈՒՆ/

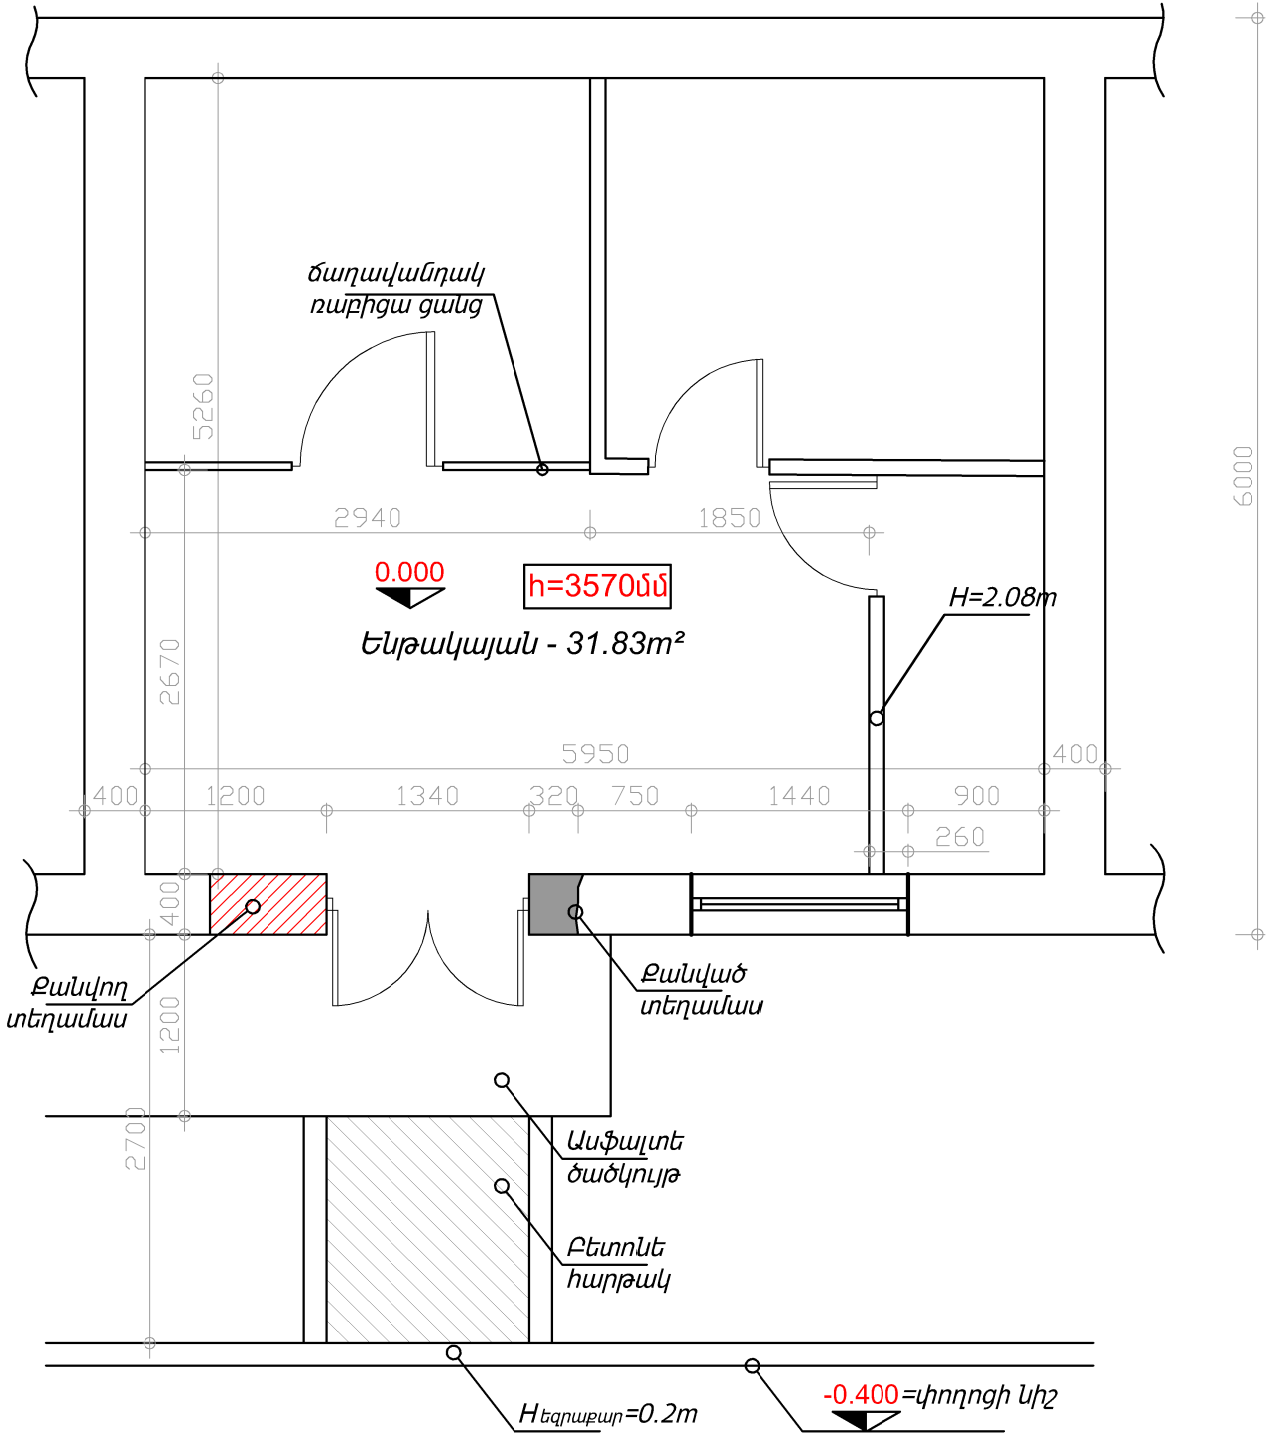

ՎԱՐՉԱԿԱՆ ՇԵՆՔԻ, ՕԺԱՆԴԱԿ ԿԱՌՈՒՅՑՆԵՐԻ, ՍՆՈՂ ԵՆԹԱԿԱՅԱՆԻ ՀԻՄՆԱՆՈՐՈԳՈՒՄ ԵՎ ՏԱՐԱԾՔԻ ԲԱՐԵԿԱՐԳՈՒՄ /ՄԱԼԽԱՍՅԱՆՑ 2/			ՊԱՏԿԵՐ ԷԷՀՕ-ՊԸԱԵԶԲ-06/05-15		
			1x400ԿՎԱ ՀՉՈՐՈՒԹՅԱՆ ՏՐԱՆՍՖՈՐՄԱՅԻՆ ԵՆԹԱԿԱՅԱՆ	ՓՈՒԼ	ԹԵՐԹ
				ԱՆ	ԴՇ-3
				10	
ԾԱՐՏԱՐԱՊԵՏ	Տ. ՀԱԿՈԲՅԱՆ		ԵՆԹԱԿԱՅԱՆԻ ՀԱՏԱԿԱԳԻԾ Մ1/100 /ԶԱՓԱԳՐՈՒԹՅՈՒՆ/	«ՀԱԶԱՐԱՇԵՆ» ՍՊԸ	

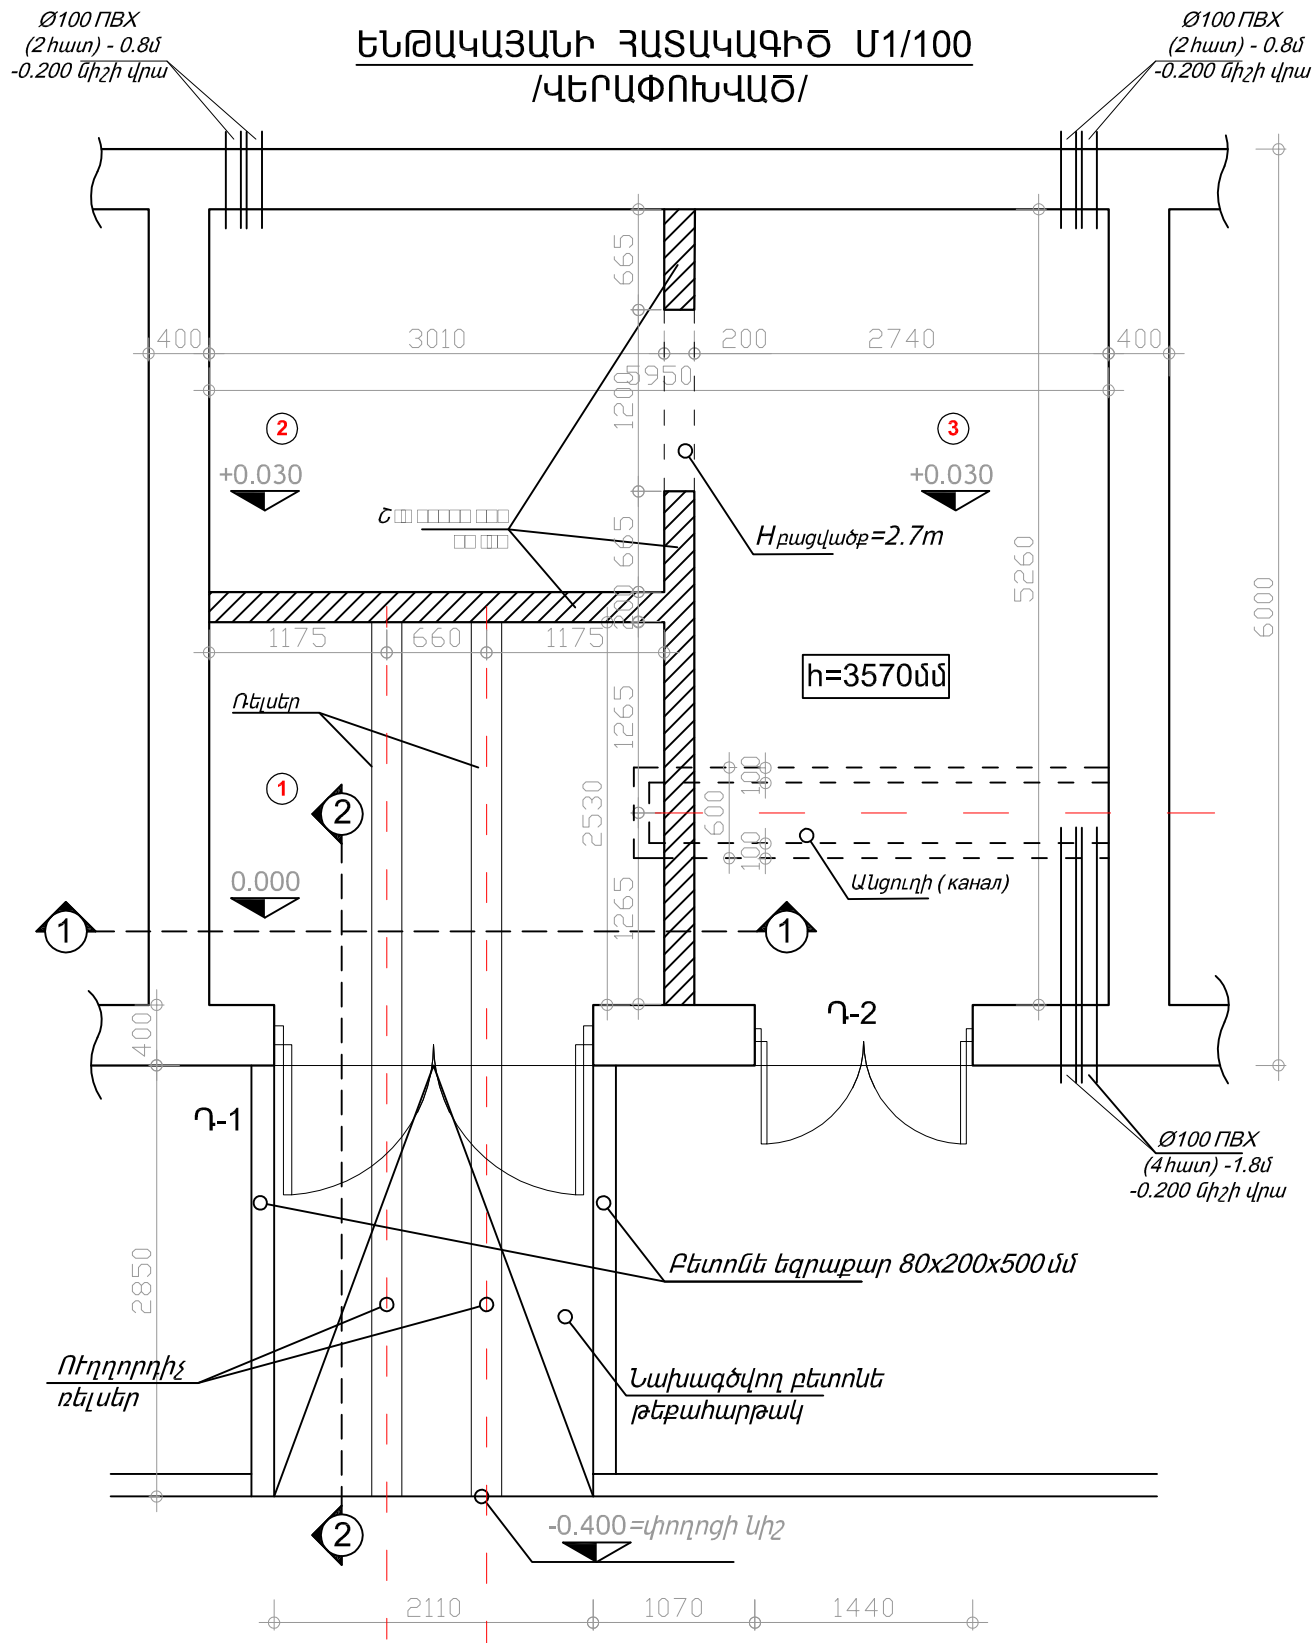


ԱՆՎԱՆԱՑԱՆԿ


1	ՏՐԱՆՍՖՈՐՄԱՏՈՐԱՅԻՆ ԽՈՒՑ
2	ԲԱՐՁՐ ԼԱՐՄԱՆ ԽՈՒՑ
3	ՑԱԾՐ ԼԱՐՄԱՆ ԽՈՒՑ

ՎԱՐՉԱԿԱՆ ՇԵՆՔԻ, ՕԺԱՆԴԱԿ ԿԱՌՈՒՅՑՆԵՐԻ, ՍՆՈՂ ԵՆԹԱԿԱՅԱՆԻ ՀԻՄՆԱՆՈՐՈԳՈՒՄ ԵՎ ՏԱՐԱԾՔԻ ԲԱՐԵԿԱՐԳՈՒՄ /ՄԱԼԽԱՍՅԱՆՑ 2/			ՊԱՏՎԵՐ ԷԷՀՕ-ՊԸԱՇՁԲ-06/05-15		
			1x400ԿԿԱ ՀՉՈՐՈՒԹՅԱՆ ՏՐԱՆՍՖՈՐՄԱՅԻՆ ԵՆԹԱԿԱՅԱՆ	ՓՈՒԼ ԱՆ	ԹԵՐԹ ՃՇ-4
			ԵՆԹԱԿԱՅԱՆԻ ՀԱՏԱԿԱԳԻԾ Ս1/100 /ՎԵՐԱՓՈԽՎԱԾ/	ԹԵՐԹԵՐ 10	
ՃԱՐՏԱՐԱՊԵՏ	Տ. ՀԱԿՈԲՅԱՆ		«ՀԱՉԱՐԱՇԵՆ» ՍՊԸ		

ՃԱԿԱՏ ԲԱԿԻ ԿՈՂՄԻՑ Մ1/100
/ԶԱՓԱԳՐՈՒԹՅՈՒՆ/

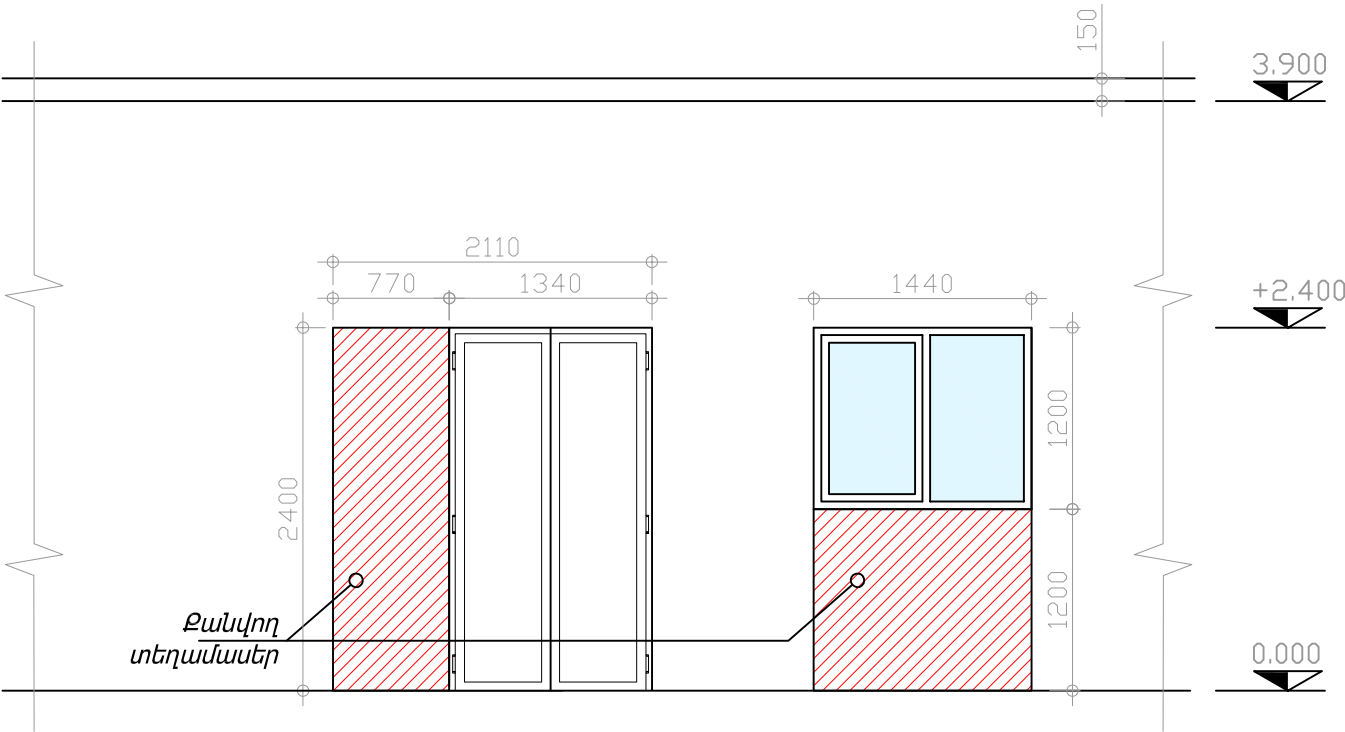

ՃԱԿԱՏ ԲԱԿԻ ԿՈՂՄԻՑ Մ1/100
/ՎԵՐԱՓՈԽՎԱԾ/

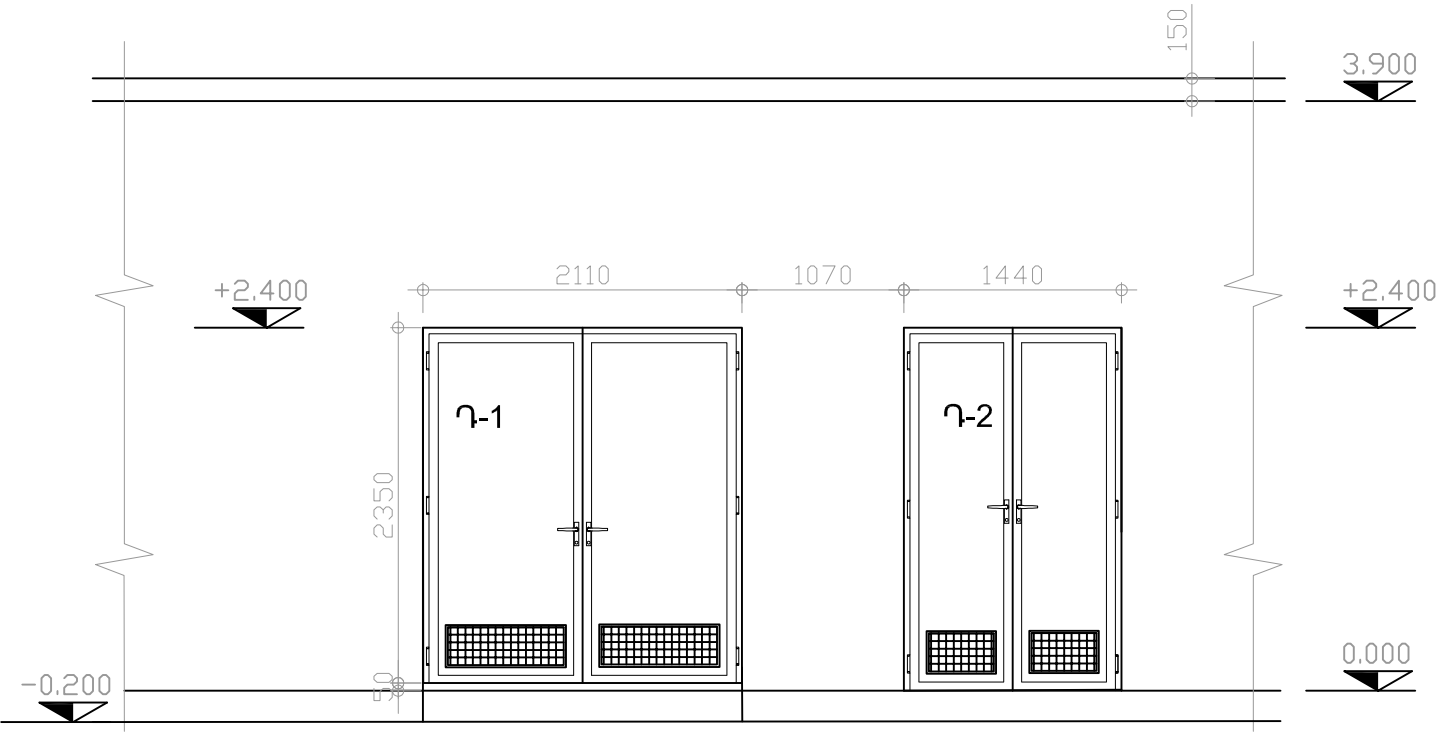

ՔԱՆԴԱՆ ԱՇԽԱՏԱՆՔՆԵՐ

- ՄԻՋՆԱՊԱՏԵՐԻ ՔԱՆԴՈՒՄ - 24մ²
- ՊԱՏԵՐԻ ՔԱՆԴՈՒՄ (ՏՈՒՖ ՔԱՐԻՑ ՀԱՍ. 400մմ) - 4.6մ²
- ԴՈՆԵՐԻ ԱՊԱՍՈՆՏԱԺՈՒՄ - 6.9մ²
- ՊԱՏՈՒՀԱՆԻ ԱՊԱՍՈՆՏԱԺՈՒՄ - 1.7մ²
- ՃԱՂԱԿԱՆԴԱԿԻ ԱՊԱՍՈՆՏԱԺՈՒՄ (10.5մ²) - 55կգ
- ՊԱՏԵՐԻ ԳԱՋԻ ՍՎԱՂԻ ՔԱՆԴՈՒՄ - 126.9մ²
- ՇԵՊԵՐԻ ԳԱՋԻ ՍՎԱՂԻ ՔԱՆԴՈՒՄ - 1.5մ²
- ԱՌԱՍՏԱՂԻ ԳԱՋԻ ՍՎԱՂԻ ՔԱՆԴՈՒՄ - 30.8մ²
- ԲԵՏՈՆԵ ԲԱՐԱՎՈՐԻ ՔԱՆԴՈՒՄ - 0.26մ³
- ԲԵՏՈՆԵ ՀԱՏԱԿԻ ՔԱՆԴՈՒՄ - 0.4մ³

ՆԵՐՔԻՆ ՀԱՐԴԱՐՄԱՆ ԱՇԽԱՏԱՆՔՆԵՐ


- ԽՃԱՆԿԱՐ ՀԱՏԱԿԻ ԻՐԱԿԱՆԱՑՈՒՄ 2 ԵՎ 3 ՍԵՆՔԵՐՈՒՄ - 22.9մ²
- ՊԱՏԵՐԻ ՑԵՄԵՆՏԱՎԱՉԵ ՍՎԱՂ - 114մ²
- ՇԵՊԵՐԻ ՑԵՄԵՆՏԱՎԱՉԵ ՍՎԱՂ - 6.6մ²
- ԱՌԱՍՏԱՂՆԵՐԻ ՑԵՄԵՆՏԱՎԱՉԵ ՍՎԱՂ - 32.71մ²
- Ø100 ՊԵՏԱԿԱՆ ԽՈՐՈՎԱԿՆԵՐ (8ՀԱՏ) - 10.4մ

ՄԻՋՆՈՐՄՆԵՐԻ ԻՐԱԿԱՆԱՑՈՒՄ

- ՇԼԱԿՈՒԲԵՏՈՆԵ ՍԱԼԵՐ 200մմ - 32.7մ²
- 20Մ ԲԱՑՎԱԾՔՆԵՐ ԻՐԱԿԱՆԱՑՆԵԼՈՒ ՀԱՄԱՐ 2.3մ - 42.3կգ

ՎԱՐՉԱԿԱՆ ՇԵՆՔԻ, ՕԺԱՆԴԱԿ ԿԱՌՈՒՅՑՆԵՐԻ, ՄՆՈՂ ԵՆԹԱԿԱՅԱՆԻ ՀԻՄՆԱՆՈՐՈԳՈՒՄ ԵՎ ՏԱՐԱԾՔԻ ԲԱՐԵԿԱՐԳՈՒՄ /ՍԱԼԽԱՍՅԱՆՑ 2/				ՊԱՏՎԵՐ ԷԷՀՕ-ՊԸԱՇՁԲ-06/05-15		
			1x400ԿՎԱ ՀՉՈՐՈՒԹՅԱՆ ՏՐԱՆՍՖՈՐՄԱՅԻՆ ԵՆԹԱԿԱՅԱՆ	ՓՈՒԼ	ԹԵՐԹ	ԹԵՐԹԵՐ
				ԱՆ	ՃՇ-5	10
ՃԱՐՏԱՐԱՊԵՏ	Տ. ՀԱԿՈԲՅԱՆ		ՃԱԿԱՏ ԲԱԿԻ ԿՈՂՄԻՑ Մ1/100 ԶԱՓԱԳՐՈՒԹՅՈՒՆ, ՎԵՐԱՓՈԽՎԱԾ	«ՀԱՉԱՐԱՇԵՆ» ՍՊԸ		



ԴՈՆԵՐԻ ՍԽԵՄԱՆԵՐ, Մ 1:50

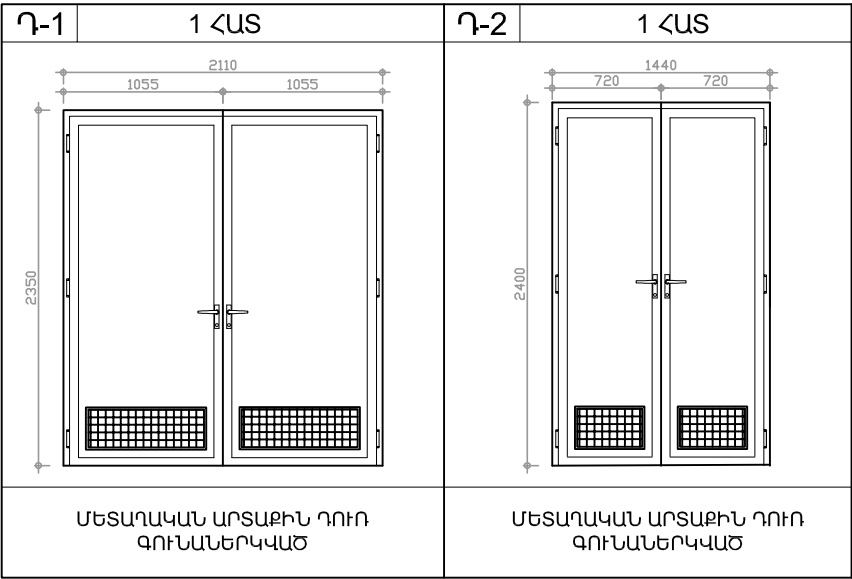

ԴՈՆԵՐԻ ԱՍՓՈՓ ՄԱՍՆԱԳԻՐ

Դ-1, Դ-2	
ՄԵՏԱՂԱԿԱՆ ԱՐՏԱՔԻՆ ԴՈՒՆԵՐ՝ ԳՈՒՆԱՆԵՐԿԱԾ, ԿՐՈՊԵՔՆԵՐԻ ԵՎ ՃԱՂԱԿԱՆԱԿՆԵՐԻ ՀԵՏ	
ԽՈՒԼ ՄԱՍ	ԲԱՑԿՈՂ ՄԱՍ
-	8.42





ԱՆՑՈՒԴՈՒ /ԿԱԽԱՊ/ ԿՏՐՎԱԾՔ Մ1/20

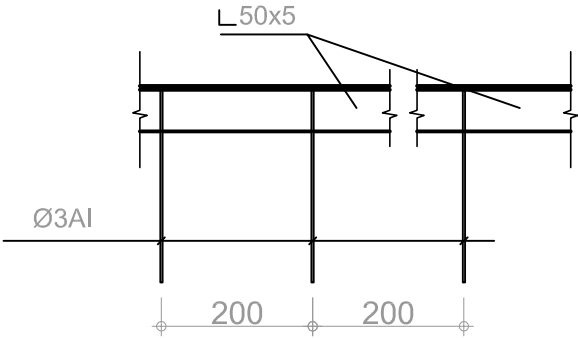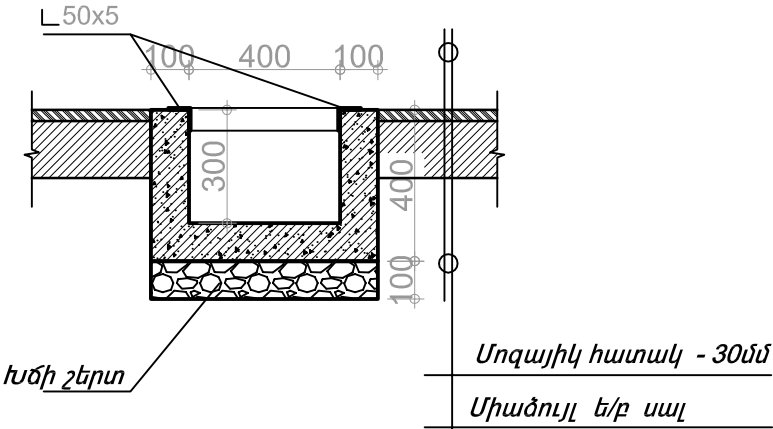

ՆՅՈՒԹԵՐԻ ՄԱՍՆԱԳԻՐ

ԱՆՎԱՆՈՒՄ	ԵՐԿԱՐՈՒԹՅՈՒՆ	ՔԱՆԱԿ	ՔԱՇ
L 50x5	7500մմ	1	28.3կգ
Ø3A1	600մմ	38	9.12կգ
ԲԵՏՈՆ M100		0.4խմ	
ԽՃԻ ՇԵՐՏ		0.2խմ	

ՎԱՐՉԱԿԱՆ ՇԵՆՔԻ, ՕԺԱՆԴԱԿ ԿԱՌՈՒՅՑՆԵՐԻ, ՄՆՈՂ ԵՆԹԱԿԱՅԱՆԻ ՀԻՄՆԱՆՈՐՈԳՈՒՄ ԵՎ ՏԱՐԱԾՔԻ ԲԱՐԵԿԱՐԳՈՒՄ /ՄԱԼԽԱՍՅԱՆՑ 2/			ՊԱՏՎԵՐ ԷԷՀՕ-ՊԸԱՇՁԲ-06/05-15		
			ՓՈՒԼ ԱՆ	ԹԵՐԹ ԾՇ-10	ԹԵՐԹԵՐ 10
ՃԱՐՏԱՐԱՊԵՏ	Տ. ՀԱԿՈԲՅԱՆ		ԴՈՆԵՐԻ ՍԽԵՄԱՆԵՐ, Մ 1:50 ԱՆՑՈՒԴՈՒ /ԿԱԽԱՊ/ ԿՏՐՎԱԾՔ ՆՅՈՒԹԵՐԻ ՄԱՍՆԱԳԻՐ		
			«ՀԱՉԱՐԱՇԵՆ» ՍՊԸ		

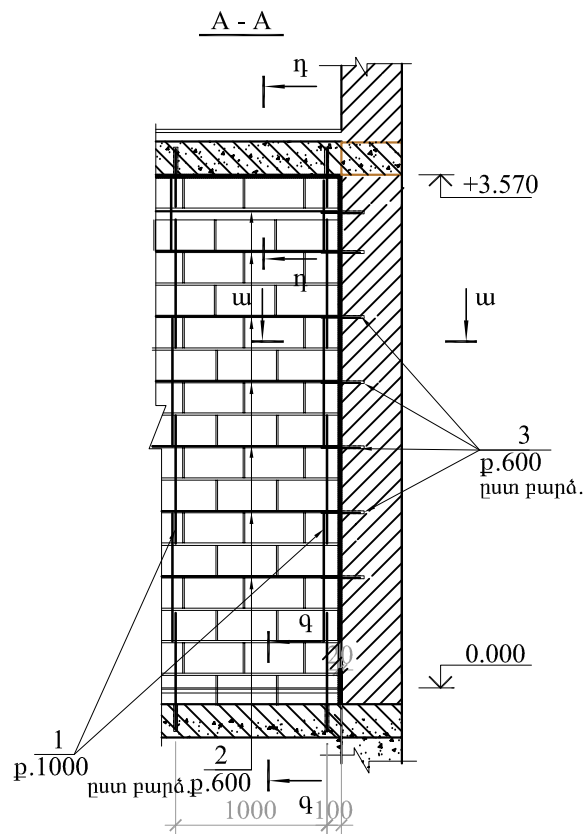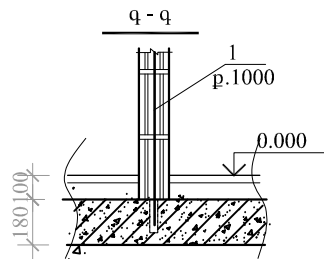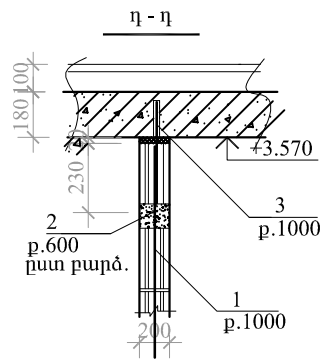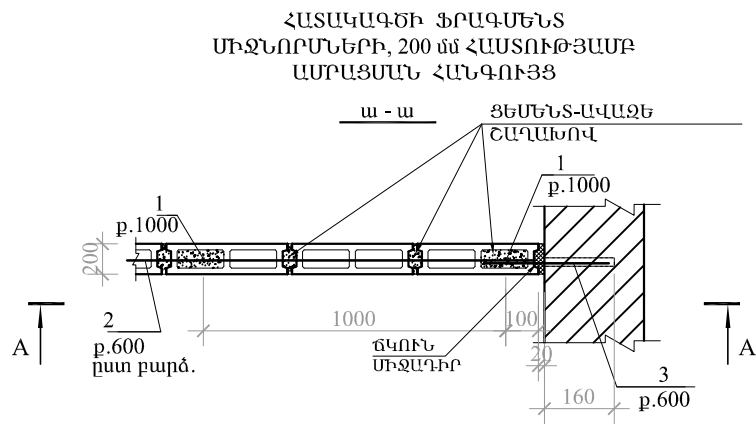


ՄԻԱՋՈՒՅԼ Ե-Բ ՏԱՐԻՐԵՐԻ ՄԱՍՆԱԳԻՐ

ԴԻՐԲ	ՆՇԱՆԱԿՈՒՄ	ԱՆՎԱՆՈՒՄ	ՔԱՆ.	ՔԱՇ կգ	ԾԱՆՈԹ.
		ՄԻՋՆՈՐՄՆԵՐԻ ԱՄՐԱՑՈՒՄ /1 հատ/			
1	ГОСТ 5781-82*	Ø12 A500C L=32130	1	28.6	
2	ГОСТ 5781-82*	Ø6 A-I L=53100	1	11.8	
3	ГОСТ 5781-82*	Ø16 A500C L=500	21	0.2	

- ՄԻՋՆՈՐՄՆԵՐԻ ՏԵՂԱԴՐՄԱՆ ՄԽԵՄԱՆ ՆԱՅԵԼ ՃԱՐՏԱՐԱՊԵՏԱԿԱՆ ՄԱՍՈՒՄ:
- ՈՒՂԱՍՏԻՑ ԵՎ ՀՈՐԻՋՈՆԱԿԱՆ 20մմ-ՈՑ ԿԱՐԱՆՆԵՐԸ ԱՄԲՈՂՋ ՀԱՍՏՈՒԹՅԱՄԲ ԼՅՆԵԼ ԷԼԱՍՏԻԿ ՆՅՈՒԹՈՎ, ԹԱՂԻՔ ԿԱՄ ՓՐՓՐԱՊԼԱՍՏ:
- ԲԼՈԿՆԵՐԻ ՇԱՐՆ ԻՐԱԿԱՆԱՑՆԵԼ B-12.5 ԴԱՄԻ ՑԵՄԵՆՏ-ԱՎԱՋԵ ՇԱՂԱԽՈՎ:
- ՇԱՐԻ ԵՎ ԾԱԾԿԻ ՄԵՋ ՆԱԽԱՏԵՍԵԼ Ø18 ԱՆՅՔԵՐ:

ՎԱՐՉԱԿԱՆ ՇԵՆՔԻ, ՕԺԱՆԴԱԿ ԿԱՌՈՒՅՑՆԵՐԻ, ՄՆՈՂ ԵՆԹԱԿԱՅԱՆԻ ՀԻՄՆԱՆՈՐՈԳՈՒՄ ԵՎ ՏԱՐԱԾՔԻ ԲԱՐԵԿԱՐԳՈՒՄ /ՄԱԼԽԱՍՅԱՆՑ 2/			ՊԱՏԿԵՐ ԷԷՀՕ-ՊԸԱՇՁԲ-06/05-15		
			1x400ԿԱ ՀՁՈՐՈՒԹՅԱՆ ՏՐԱՍՖՈՐՄԱՅԻՆ ԵՆԹԱԿԱՅԱՆ	□□□□	□□□□□□
				□□	ՃՇ-6 10
ՃԱՐՏԱՐԱՊԵՏ	Տ. ՀԱԿՈԲՅԱՆ		ՄԻՋՆՈՐՄՆԵՐԻ ԱՄՐԱՑՄԱՆ ՀԱՆԳՈՒՅՑՆԵՐ	«ՀԱՉԱՐԱՇԵՆ» ՍՊԸ	

ՈՒՂՂՈՐԴԻՉ ՌԵՍԵՐ

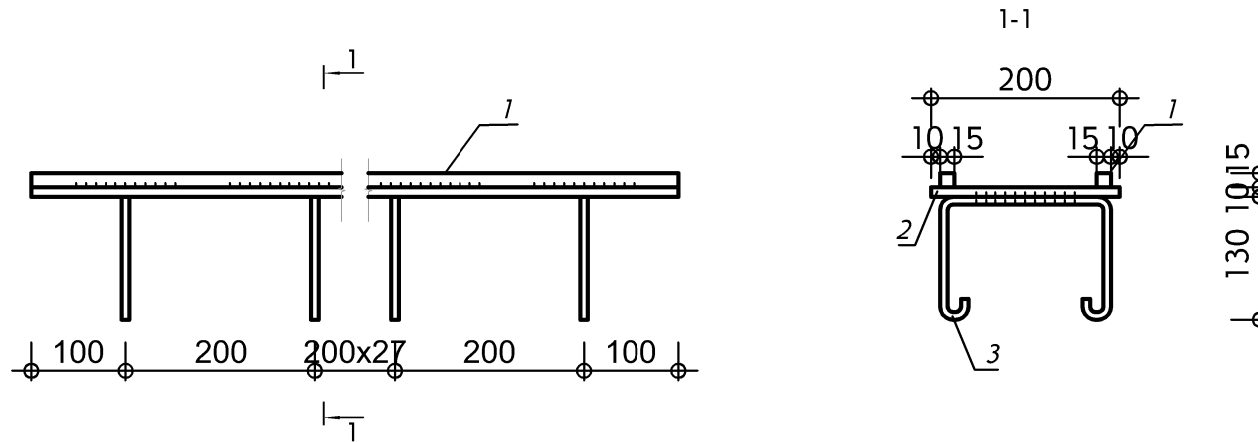

ԲԱՑԱՏՐԱԳԻՐ


ՏՐԱՆՍՖՈՐՄԱՏՈՐԱՅԻՆ ԽՅՈՒՄ ՈՒՂՂՈՐԴԻՉ ՌԵՍԵՐՆ ԱՄՐԱՑՆԵԼՈՒ ՆՊԱՏԱԿՈՎ, ԴՐԱՆՑ ԱՄՐԱՑՄԱՆ ՏԵՂԱՄԱՍՈՒՄ 300մմ ԼԱՅՆՈՒԹՅԱՄԲ ԵՎ 150մմ ԲԱՐՉՐՈՒԹՅԱՄԲ ՔԱՆԴՈՒՄ Է ԳՈՅՈՒԹՅՈՒՆ ՈՒՆԵՑՈՂ ԲԵՏՈՆԸ, ԻՐԱԿԱՆԱՑՎՈՒՄ ԵՆ ՆՈՐ ԲԵՏՈՆԵ ԳՈՏԻՆԵՐ, ՈՐՈՆՑ ՄԵՋ ՏԵՂԱԴՐՎՈՒՄ ԵՆ ՆԵՐԴԻՐ ԷԼԵՄԵՆՏՆԵՐԸ (3):

ԲԵՏՈՆԻ ՔԱՆԴՈՒՄ - 0.23Մ³
ՆՈՐ ԲԵՏՈՆԵ ԳՈՏԻՆԵՐԻ ԻՐԱԿԱՆԱՑՈՒՄ M200- 0.23Մ³

ՆՅՈՒԹԵՐԻ ՄԱՍՆԱԳԻՐ

ԴԻՐՔԸ	ՆՇԱՆԱԿՈՒՄ	ԱՆՎԱՆՈՒՄ	ՔԱՆԱԿ	ՔԱՇ
1	ГОСТ 2591-71*	Сталь квадратная □15x15 L=5930	4	42կգ
2	ГОСТ 103-76	Сталь полосовая —200x10 L=5930	2	186.2կգ
3	ГОСТ 2590-71	Сталь арматурная Ø8 AI L=550	62	13.6կգ

ՎԱՐՉԱԿԱՆ ՇԵՆՔԻ, ՕԺԱՆԴԱԿ ԿԱՌՈՒՅՑՆԵՐԻ, ՍՆՈՂ ԵՆԹԱԿԱՅԱՆԻ ՀԻՄՆԱՆՈՐՈԳՈՒՄ ԵՎ ՏԱՐԱԾՔԻ ԲԱՐԵԿԱՐԳՈՒՄ /ՄԱԼԽԱՍՅԱՆՑ 2/				ՊԱՏՎԵՐ ԷԷՅՕ-ՊԸԱՇՁԲ-06/05-15		
			1x400ԿԱ 32ՈՐՈՒԹՅԱՆ ՏՐԱՆՍՖՈՐՄԱՅԻՆ ԵՆԹԱԿԱՅԱՆ	ՓՈՒԼ	ԹԵՐԹ	ԹԵՐԹԵՐ
				ԱՆ	ՃՇ-9	10
ՃԱՐՏԱՐԱՊԵՏ	Տ. ՀԱԿՈԲՅԱՆ		ՈՒՂՂՈՐԴԻՉ ՌԵՍԵՐ ՆՅՈՒԹԵՐԻ ՄԱՍՆԱԳԻՐ	«ՀԱՉԱՐԱՇԵՆ» ՍՊԸ		

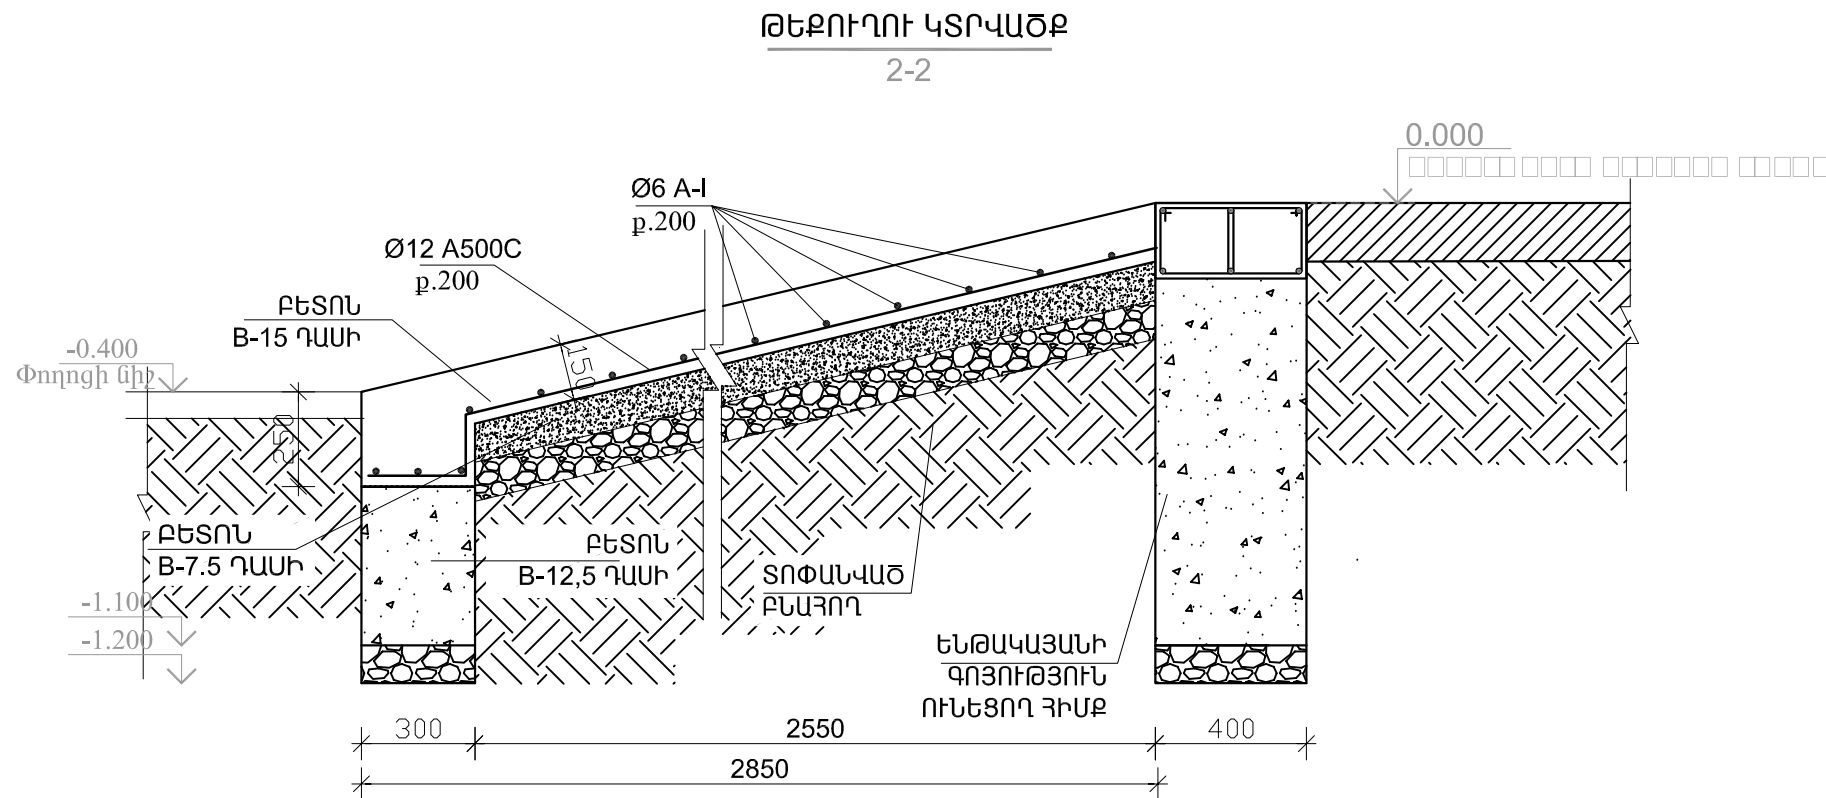

ՑՈՒՑՈՒՄՆԵՐ

ԹԵՔԱՅԱՐԹԱԿԻ ԵՎ ԴՈԱՆ ՇԵՄԻ ՔԵՏՈՆՆ ԻՐԱԿԱՆԱՑՆԵԼԻՍ ՆԱԽՕՐՈՔ ԹՈՂԱՎՈՒՄ ԵՆ ՆԵՐԴԻՐ ԷԼԵՄԵՆՏՆԵՐ, ՈՐՈՆՑ ՀԵՏԱԳԱՅՈՒՄ ԶՈՂՎՈՒՄ ԵՆ ՈՒՂՈՐԴԻՉ ՈՒՆԵՐԸ: ՏԵՄ ԹԵՐԹ 6

ԹԵՔՈՒՂԻՆ ԵԶԵՐՈՂ ՔԵՏՈՆԵ ԵԶՐԱՔԱՐԻ ԿՏՐՎԱԾՔ 80x200x500

ՔԱՆԴԱՄԱՆ ԱՇԽԱՏԱՆՔՆԵՐ


Քետոնե հարթակի քանդում - 0.4խմ
Ասֆալտե ծածկույթի քանդում - 9քմ
Եզրաքարերի քանդում - 12մ
Գրունտի քանդում - 5խմ

ՆՈՐՈԳՄԱՆ ԱՇԽԱՏԱՆՔՆԵՐ

Քետոն B12.5 դասի - 0.3խմ
Քետոն B15 դասի - 1.2խմ
Բնահողի հետլիցք տոփանումով - 4.3խմ
Խճի շերտ 10սմ - 0.63խմ
Քետոն B7.5 դասի - 0.6խմ
Ø12 A500C - 39.6զմ
Ø6 A-I - 38զմ



Խճի շերտ (5սմ) - 0.06խմ
Միաձույլ քետոն B15 - 0.2խմ
Քետոնե 80x200x500 չափի եզրաքարերի իրականացում - 5.4զմ

ՔԵՏՈՆ B-15 ԴԱՍԻ
ՔԵՏՈՆ B-7.5 ԴԱՍԻ
ԽՃԻ ՇԵՐՏ 10ՍՄ
ՏՈՓԱՆՎԱԾ ԳՐՈՒՆՏ


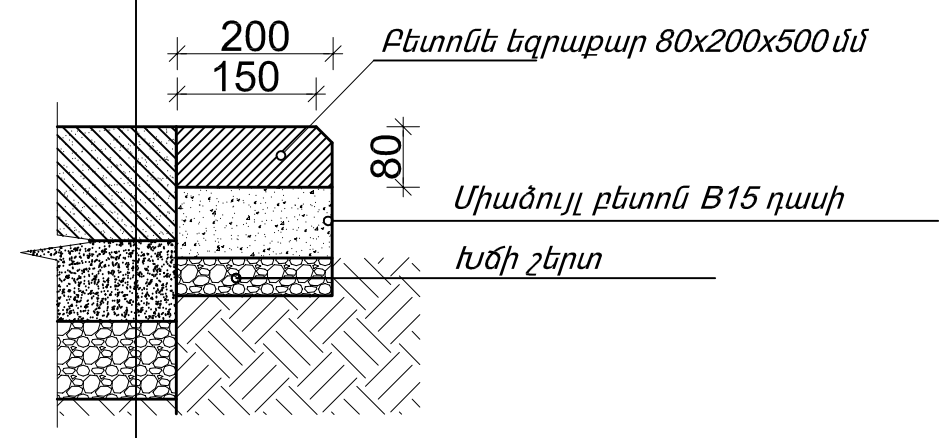


ՎԱՐՉԱԿԱՆ ՇԵՆՔԻ, ՕԺԱՆԴԱԿ ԿԱՌՈՒՅՑՆԵՐԻ, ՍՆՈՂ ԵՆԹԱԿԱՅԱՆԻ ՀԻՄՆԱՆՈՐՈԳՈՒՄ ԵՎ ՏԱՐԱԾՔԻ ԲԱՐԵԿԱՐԳՈՒՄ /ՄԱԼԽԱՍՅԱՆՑ 2/			ՊԱՏԿԵՐ ԷԷՀՕ-ՊԸԱԾՁԲ-06/05-15		
		1x400ԿՎԱ ՀՉՈՐՈԹՅԱՆ ՏՐԱՆՑՈՐՄԱՅԻՆ ԵՆԹԱԿԱՅԱՆ	□□□□	□□□□	□□□□□□
			□□	ՃՇ-8	10
ՃԱՐՏԱՐԱՊԵՏ	Տ. ՀԱԿՈԲՅԱՆ	ԹԵՔՈՒՂՈՒ ԿՏՐՎԱԾՔ, ԵԶՐԱՔԱՐ ԶԱՆԴԱՄԱՆ, ՆՈՐՈԳՄԱՆ ԱՇԽԱՏԱՆՔՆԵՐ	«ՀԱՉԱՐԱՇԵՆ» ՍՊԸ		

ՃԱԿԱՏԻ ՖՐԱԳՄԵՆՏ /ՆԱՅԵԼ ՃԱԿԱՏ/

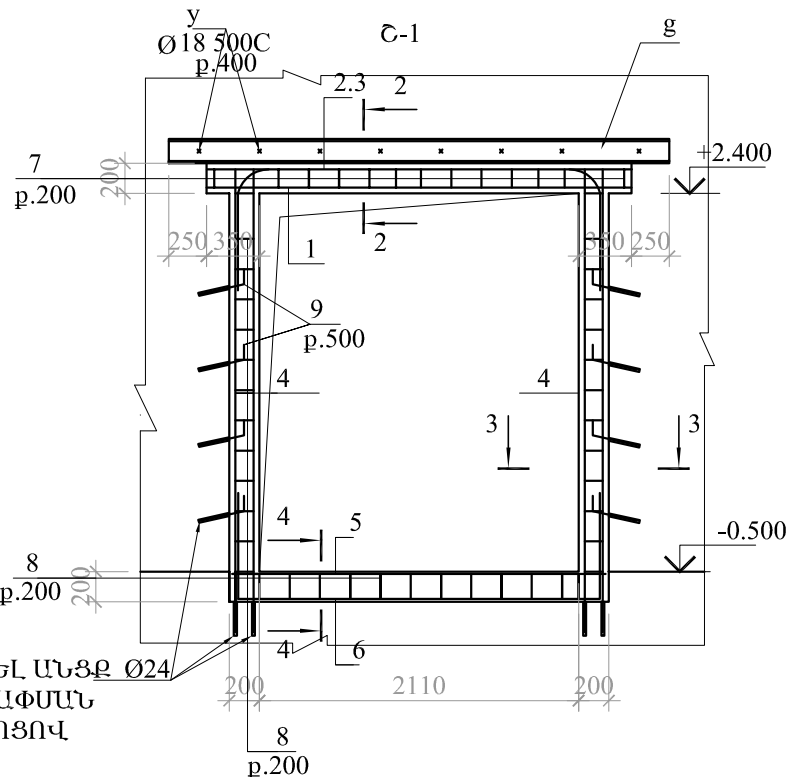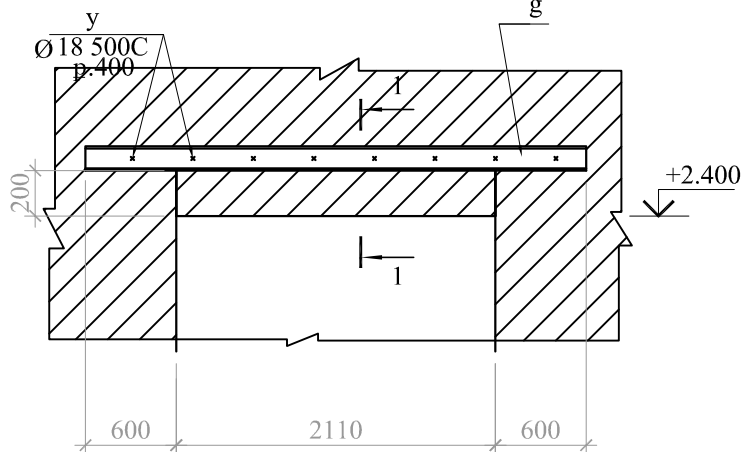


ԲԱՑԵԼ ԱՆՑՔ Ø24
ՇԱՂԱՓՄԱՆ
ՄԻՋՈՑՈՎ

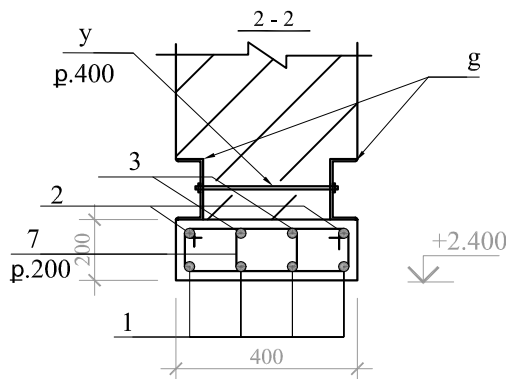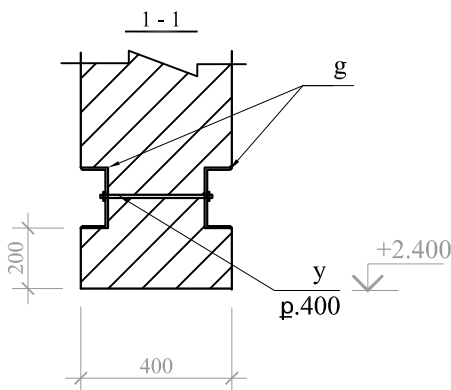


ՉՈՂԵՐԻ ԱՄՓՈՓԱԳԻՐ

ԴԻՐՔ	ԷՍԿԻԶ
2	
7	
8	
6	
9	

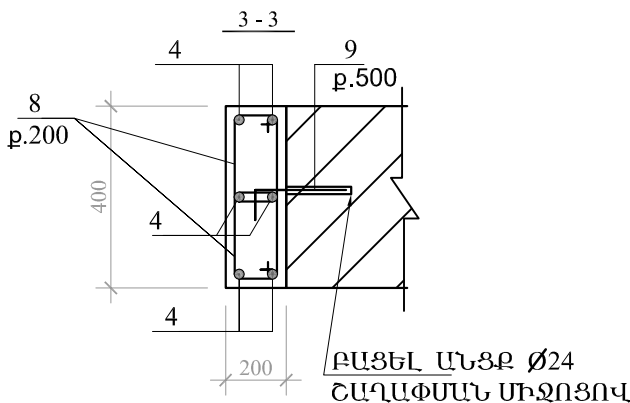

ԲԱՑԵԼ ԱՆՑՔ Ø24
ՇԱՂԱՓՄԱՆ ՄԻՋՈՑՈՎ

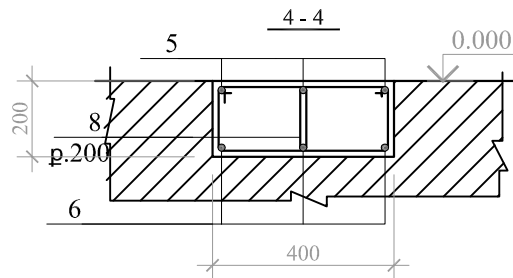

ՄԻԱՋՈՒՅԼ Ե-Բ ՏԱՐԻԵՐԻ ՄԱՍՆԱԳԻՐ

ԴԻՐՔ	ՆՇԱՆԱԿՈՒՄ	ԱՆՎԱՆՈՒՄ	ՔԱՆ.	ՔԱՇ կգ	ԾԱՆՈԹ.
		ՇՐՋԱՆԱԿ ՄԻԱՋՈՒՅԼ Ը-1 /1 հատ/			
1	ГОСТ 5781-82*	Ø18 A500C L=2810	4	5.62	
2	ГОСТ 5781-82*	Ø18 A500C L=3600	2	7.20	
3	ГОСТ 5781-82*	Ø18 A500C L=2810	2	5.62	
4	ГОСТ 5781-82*	Ø18 A500C L=2800	12	5.60	
5	ГОСТ 5781-82*	Ø16 A500C L=2450	3	4.90	
6	ГОСТ 5781-82*	Ø16 A500C L=3100	3	6.20	
7	ГОСТ 5781-82*	Ø8 A-I L=960	20	0.38	
8	ГОСТ 5781-82*	Ø8 A-I L=820	70	0.33	
9	ГОСТ 5781-82*	Ø16 A500C L=500	8	0.79	
		ԲԵՏՈՆ B-20 ԴԱՍԻ			0.80 մ³

ՊՈՂՊԱՏԻ ԾԱԽՄԻ ԱՄՓՈՓԱԳԻՐ ՄԵԿ Ե-Բ ՏԱՐԻԻ ՀԱՄԱՐ. կգ

ՏԱՐԻԻ ՄԱԿՆԻՇԸ	ԱՄՐԱՆԱՅԻՆ ՇԻՆՎԱԾՔՆԵՐ							
	ԱՄՐԱՆԻ ԴԱՍԸ							ԸՆԴՀԱՄ.
	A-I			A500C				
	ГОСТ 5781-82*			ГОСТ 10884-94				
	Ø8		ԸՆԴՀԱՆ	Ø16	Ø18		ԸՆԴՀԱՆ	
Ը-1	30.7		30.7	39.6	115.3		154.9	185.6

ԲԱՑԱՏՐԱԳԻՐ

ԲԱՐԱՎՈՐՆԵՐԻ ԻՐԱԿԱՆԱՅՄԱՆ ԱՇԽԱՏԱՆՔՆԵՐԻ ՀԵՐԹԱԿԱՆՈՒԹՅՈՒՆԸ

- ԿՏՐՈՂ ԳՈՐԾԻՔՆԵՐԻ ՕԳՆՈՒԹՅԱՄԲ, ԱՌԱՆՅ ՊԱՏԵՐԻՆ ԴԻՆԱՄԻԿ ՀԱՐՎԱԾՆԵՐ ՀԱՍՑՆԵԼՈՒ, ՊԱՏԻ ՄԻ ԿՈՂՄԻՑ, ԳՈՅՈՒԹՅՈՒՆ ՈՒՆԵՑՈՂ ՊԱՏԻ ՄԵՋ ԲԱՑԵԼ ԽՈՐՇ h=240մմ /ՀԱՄԱՋԱՅՆ ԳԾԱԳՐԻ/:
- ԻՐԱԿԱՆԱՅՎԱԾ ԽՈՐՈՇՈՒՄ ՏԵՂԱԴՐԵԼ ՇՎԵԼԼԵՐՆԵՐԻՑ ՄԵԿԸ: ՆՈՒՅՆԸ ԿԱՏԱՐԵԼ ՊԱՏԻ ՄՅՈՒՄ ԿՈՂՄԻՑ, ՏԵՂԱԴՐԵԼՈՎ ՄՅՈՒՄ ՇՎԵԼԼԵՐԸ:
- ԵՐԿՈՒ ԿՈՂՄԵՐՈՒՄ ՏԵՂԱԴՐԱԾ ՇՎԵԼԼԵՐՆԵՐԸ ՄԻՄՅԱՆՅ ՀԵՏ ԿԱՊԵԼ 400մմ ՔԱՅԼՈՎ ՀԵՂՅՈՒՄՆԵՐՈՎ:
- ՔԱՆԴԵԼ ԽՈՐՇ ՆՈՐ ԻՐԱԿԱՆԱՅՎՈՂ ԲԱՐԱՎՈՐԻ ՀԱՄԱՐ, ՄԻԱՋՈՒՅԼ Ե-Բ ԲԱՐԱՎՈՐԻ ՉԱՓՈՎ /ՀԱՄԱՋԱՅՆ ԳԾԱԳՐԻ/:
- ԻՐԱԿԱՆԱՅՆԵԼ ՄԻԱՋՈՒՅԼ Ե-Բ ԲԱՐԱՎՈՐԸ:
- Փ24մմ ԱՆՑՔԵՐԸ ԻՐԱԿԱՆԱՅՆԵԼ ՇԱՂԱՓՄԱՆ ՄԻՋՈՑՈՎ:
- ԱՄՐԱՆԱՅԻՆ ՀԵՂՅՈՒՄՆԵՐԸ ԽԱՐԽՄԵԼ ԱՆՑՔԵՐԻ ՄԵՋ ԵՎ ՓԱԿԵԼ ՊՈԼԻՍԵՐՑԵՄԵՆՏԱՅԻՆ ՇԱՂԱԽԻ ՄԻՋՈՑՈՎ:
- ԲԱՅՎԱԾՔԻ ՄԻԱՋՈՒՅԼ ԵՋՐԱԿՑՈՒՄԸ ԻՐԱԿԱՆԱՅՆԵԼ ԲԱՑՎԱԾՔԻ ԵՐԿՈՒ ԿՈՂՄԻՑ:

Դիմք -g	Швеллер 18 ГОСТ 8240-89	L=3310մմ	2հատ	86.1 կգ
Դիմք -y	M18x600	ГОСТ24379.1-80	L=500մմ	8հատ 0,99 կգ

ՎԱՐՉԱԿԱՆ ՇԵՆՔԻ, ՕԺԱՆԴԱԿ ԿԱՌՈՒՅՑՆԵՐԻ, ՄՆՈՂ ԵՆԹԱԿԱՅԱՆԻ ԴԻՄՆԱՆՈՐՈՂՈՒՄ ԵՎ ՏԱՐԱԾՔԻ ԲԱՐԵԿԱՐԳՈՒՄ /ՄԱԼԽԱՍՅԱՆՑ 2/				ՊԱՏՎԵՐ ԷԵՅՕ-ՊԸԱՇՁԲ-06/05-15		
			1x400ԿՎԱ ԶՈՐՈՒԹՅԱՆ ՏՐԱՍՖՈՐՄԱՅԻՆ ԵՆԹԱԿԱՅԱՆ	□□□□	□□□□	□□□□□□
				□□	ՃՇ-7	10
ՃԱՐՏԱՐԱՊԵՏ	S. ԶԱԿՈՐՅԱՆ		ՇՐՋԱՆԱԿ ՄԻԱՋՈՒՅԼ Ը-1	«ԶԱՉԱՐԱՇԵՆ» ՍՊԸ		