

ԳԾԱԳՐԵՐԻ ԱՆՎԱՆԱՑՈՒՑԱԿ

N	ԱՆՎԱՆՈՒՄ	ԹԵՐԹ
1	Ընդհանուր տվյալներ	ԷՏ - 1
2	Մասնագիր	ԷՏ - 2
3	6 և 0.4 կՎ Միացումների սխեմա	ԷՏ - 3
4	Սարքավորումների տեղադրման հատակագիծ	ԷՏ - 4
5	Կաբելավորման հատակագիծ	ԷՏ - 5
6	Տրանսֆորմատորի արտաքին տեսք 6կՎ մալուխային մուտքով	ԷՏ - 6
7	Ներքին հողանցման կոնտուրի հատակագիծ	ԷՏ - 7
8	Արտաքին հողանցման կոնտուրի հատակագիծ	ԷՏ - 8
9	Լուսավորության հատակագիծ	ԷՏ - 9
10	Փակոցի տեղադրման հատակագիծ	ԷՏ - 10
11	Մեկուսիչ տակդիր	ԷՏ - 11

Նախագծի հիմնական ցուցանիշները

1	Տեղադրված տրանսֆորմատորային հզորություն:	400կՎԱ
2	6(10) ԿՎ ներանցումների քանակը:	1
3	6(10) ԿՎ բջիջների քանակը:	2
4	1 ԿՎ պանելների քանակը:	2

ԲԱՑԱՏՐԱԳԻՐ

Տրանսֆորմատորային ենթակայանի վերանորոգման նախագիծը կատարված է համաձայն «Էլեկտրաէներգետիկական համակարգի օպերատոր » ՓԲԸ կողմից տրված առաջադրանքի:

6(10) կՎ լարման վահանները կազմված են` միաշարք, КСО - 366 տիպի բաշխիչ սարքավորումների հավաքովի բջիջներից: Բջիջների ընդհանուր քանակն է - 2: Գոյություն ունեցող 6կՎ մալուխային գիծը ներանցվում է դեպի ԲՍ-ի մուտքային բջիջ:

0.4 կՎ լարման կողմում նախագծված է մեկշարքային ШО - 70 - 3 մակնիշի պանելների հիման վրա /1-ը մուտքային, 1-ը գծային/:

Ուժային տրանսֆորմատորը գոյություն ունեցող է ТМФ - 400/6 մակնիշի, ապամոնտաժվում է և վերատեղադրվում առանձին խցի մեջ, միացումը 0.4կՎ վահաններին իրականացվում է մալուխով, անցկացված անցուղիով/канал/: :

Ենթակայանի հողանցման սարքը ընդունված է ընդհանուր 6(10) և 0.4 կՎ լարումների համար:

Ներքին լուսավորության ցանցը նախատեսված է ներանցման պանելից, խմբային ցանցը - կաբելային:

Վահանակը կոմպլեկտավորվում է ավտոմատ անջատիչներով լուսավորության և մյուս կարիքների համար:

ՀԱՄԱՁԱՅՆԵՑՎԱԾ Է՝

«ԷԷՀՕ» ՓԲԸ ԳԼԽԱՎՈՐ ՏՆՕՐԵՆ _____ Մ.ՄԱՑԱԿԱՆՅԱՆ

ՎԱՐՉԱԿԱՆ ՇԵՆՔԻ, ՕԺԱՆԴԱԿ ԿԱՌՈՒՅՑՆԵՐԻ, ՄՆՈՂ ԵՆԹԱԿԱՅԱՆԻ ՀԻՄՆԱՆՈՐՈԳՈՒՄ ԵՎ ՏԱՐԱԾՔԻ ԲԱՐԵԿԱՐԳՈՒՄ /Մալխայանց 2/				Պատվեր ԷԷՀՕ-ՊԸԱՇՁԲ-06/05-15		
ՏՆՕՐԵՆ	Գ.ՀԱԿՈԲՅԱՆ		1x400 կվԱ ՀԶՈՐՈՒԹՅԱՆ ՏՐԱՆՍՖՈՐՄԱՏՈՐԱՅԻՆ ԵՆԹԱԿԱՅԱՆ	ՓՈՒԼ	ԹԵՐԹ	ԹԵՐԹԵՐ
ՆԳՃ	Տ.ՀԱԿՈԲՅԱՆ			Ա Ն	ԷՏ-1	11
ՆԱԽԱԳԾԵՑ	Մ.ՍՈՖՅԱՆ		Ընդհանուր տվյալներ	«ՀԱԶԱՐԱՇԵՆ» ՍՊԸ		


ՄԱՍՆԱԳԻՐ

N	ԱՆՎԱՆՈՒՄ	ՄԻԱՎՈՐ	ՔԱՆԱԿԸ	ԾԱՆՈԹՈՒ ԹՅՈՒՆ
1	Տրանսֆորմատոր յուղային, 6(10)/04 կՎ լարման, 400 կՎԱ հզորությամբ, ТМФ-400	Հ	1	Գոյություն ունեցող ապամոնտաժել և մոնտաժել
2	10 կՎ Բջիջ՝ КСО 366 - 3Н ВНАп -6/630	Հ	1	
3	Նույնը՝ КСО 366 - 4Н ВНПЗ -17	Հ	1	
4	1 կՎ պանել՝ ներանցումային ЩО70 - 3-20	Հ	1	
5	Նույնը՝ գծային, ЩО70 - 3-06А	Հ	1	
6	Հաշվառքի սարքավորումների վահան, ЩО70 - 3-60	Հ	1	
7	Կաբել պլյումինե ջղերով, 3 x 70մմ2, АСБ-6	Մ	5	
8	Կցորդիչ ծայրային, էպոկսիդե՝ КВЭТ- 6	Հ	3	
9	Մետաղական արկղ 1200x600x300մմ չափերի,	Հ	1	
9.1	Անդրաձիգ/перекидной/ հոսանահատիչ ВР32-35 В81250-250Ա	Հ	1	
9.2	Ավտոմատ անջատիչ եռաֆազ ВА51-35 125Ա	Հ	1	
9.3	Ավտոմատ անջատիչ եռաֆազ ВА51-35 63Ա	Հ	1	
9.4	Ավտոմատ անջատիչ միֆազ՝ 40Ա	Հ	1	
10	Մետաղական արկղ 600x600x300մմ չափերի	Հ	1	
10.1	Անդրաձիգ/перекидной/ հոսանահատիչ ВР32-37 В81250-400Ա	Հ	1	
11	Մետաղական արկղ 1000x600x300մմ չափերի	Հ	1	
11.1	Ավտոմատ անջատիչ եռաֆազ ВА51-35М2 160Ա	Հ	2	
11.2	Ավտոմատ անջատիչ եռաֆազ ВА53-35 400Ա	Հ	1	
12	Կաբել պլյումինե ջղերով, 4 x 120մմ2, АВВГ-1	Մ	18	
13	Կաբել պլյումինե ջղերով, 4 x 70մմ2, АВВГ-1	Մ	28	
14	Ալյումինե հաղորդաձող 5x50մմ, АД31Т	կգ	12	
15	Ալյումինե հաղորդաձող 6x80մմ, АД31Т	կգ	31	
16	Պահուստի ավտոմատ միացման սարք ЯУ8252-32А2, 160Ա	Հ	1	
17	Լուսատու պատի՝ НСП11x100	Հ	15	
18	Լամպ շիկացման, 220 Վ, 60 Վտ	Հ	15	
19	Տուփ՝, լուս-ն վահանակի կոմպլեկտավորման համար, 6+2 տեղ՝ Legrand - Nedbox 014 11	Հ	1	
20	Անջատիչ միաբևեռ բաց հաղորդագծի համար	Հ	3	
21	Վարդակ երկբևեռ, բաց հաղորդագծի համար	Հ	5	
22	Տուփ վարդակների և անջատիչների համար	Հ	22	

23	Ավտոմատ անջատիչ, միաբևեռ 32 Ա	Հ	1	
24	Նույնը,՝ 25 Ա	Հ	2	
25	Նույնը,՝ 16 Ա	Հ	3	
26	Մալուխ ուժային ВВГнг - 0.66, 3 x 4	Մ	15	
27	Նույնը՝ 3 x 2,5	Մ	150	
28	Արկղ իջեցնող տրանսֆորմատորով ЯТП–0.25	Հ	1	220/36Վ
29	Մեկուսիչ տակդիր	Հ	1	
30	Փայտե փական	Հ	1	
31	Կրակմարիչ ածխաթթվային ОУ-5	Հ	1	
32	Էլեկտրող,՝ պողպատ անկյունային, 5 x 50 x 50 մմ, 2.5 մ	Հ	8	
33	Շերտավոր պողպատ 4 x 25 մմ	Մ	35	
34	Շերտավոր պողպատ 4 x 40 մմ	Մ	30	
35	Մալուխատար ցինկապատ	Մ	4	
36	Պողպատե խողովակ Ф 100	Մ	2	
37	Կցորդիչ ծայրային, էպոկսիդե՝ ПКВэ-3	Հ	8	
38	Կցորդիչ ծայրային, էպոկսիդե՝ ПКВэ- 4	Հ	6	
39	Ստուգողական մալուխ КВВГ– 10x6մմ2	Մ	8	
40	Միաֆազ ավտոմատ անջատիչ 10Ա S201В-10	Հ	1	
41	Պաշտպանիչ պատյան բարձր լարման մալուխի համար	Հ	3	

ՎԱՐՉԱԿԱՆ ՇԵՆՔԻ, ՕԺԱՆԴԱԿ ԿԱՌՈՒՅՑՆԵՐԻ, ՄՆՈՂ ԵՆԹԱԿԱՅԱՆԻ ՀԻՄՆԱՆՈՐՈԳՈՒՄ ԵՎ ՏԱՐԱԾՔԻ ԲԱՐԵԿԱՐԳՈՒՄ /Մալխասյանց 2/				Պատվեր՝ ԷԷՀՕ-ՊԸԱՇՁԲ-06/05-15		
			1x400 կվԱ ՀՁՈՐՈՒԹՅԱՆ ՏՐԱՆՍՖՈՐՄԱՏՈՐԱՅԻՆ ԵՆԹԱԿԱՅԱՆ	ՓՈՒԼ	ԹԵՐԹ	ԹԵՐԹԵՐ
				Ա Ն	ԷՏ- 2	11
ՆԱԽԱԳԾԵՑ	Մ.ՍՈՖՅԱՆ		Մասնագիր	«ՀԱԶԱՐԱՇԵՆ» ՍՊԸ		

ՏՐԱՆՖՈՐՄԱՏՈՐԱՅԻՆ ԵՆԹԱԿԱՅԱՆԻ ՀԱՏԱԿԱԳԻԾ ԷԼԵԿՏՐԱՍԱՐՔԱԿՈՐՈՒՄՆԵՐԻ
ՏԵՂԱԲԱՇԽՄԱՆ ՍԽԵՄԱՅՈՎ Մ 1:50

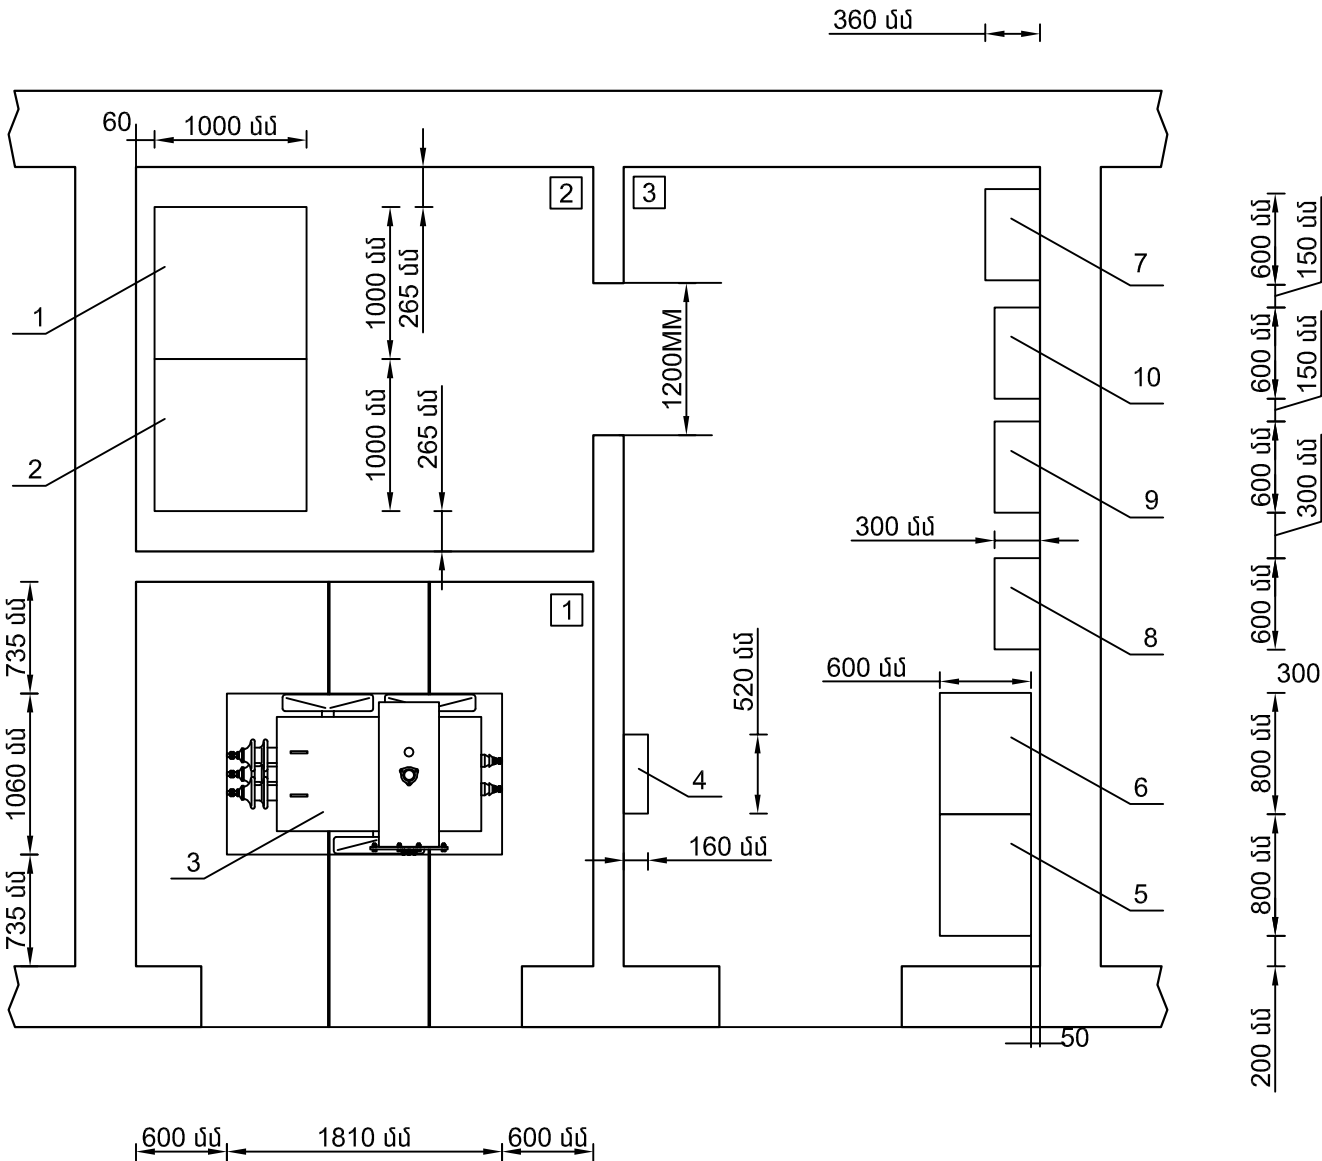

ԾԱՆՈԹՈՒԹՅՈՒՆ


- Միակողմանի սպասարկման հավաքական խուց 6 կՎ, մուտքային KCO 366-3H-400 Y3
- Միակողմանի սպասարկման հավաքական խուց 6 կՎ, գծային KCO 366-4H-400 Y3
- Յուղային տրանսֆորմատոր, կցաշուրթավոր՝ TMΦ 400/6-0.4 կՎԱ տիպի
- Հաշվառքի սարքավորումների վահան, 560x520x160 մմ, ՎՕ70-3-60 տիպի
- Միակողմանի սպասարկման վահան 0.4 կՎ, մուտքային, 2000x600x600 մմ, ՎՕ70-3-20 տիպի
- Միակողմանի սպասարկման վահան 0.4 կՎ, գծային, 2000x800x600 մմ, ՎՕ70-3-06A տիպի
- Պահուստի ավտոմատ միացում 1200x600x360 մմ՝ Я(Ш)У 8252-32A2-160A տիպի
- Մետաղական արկղ 1200x600x300 մմ, համալրվում է՝
 - անդրաձիգ հոսանահատիչ՝ BP32-35 B 81250 250A տիպի
 - եռաֆազ ավտոմատ անջատիչներով՝ BA 51-35 125 Ա տիպի
 - եռաֆազ ավտոմատ անջատիչներով՝ BA 51-35 63 Ա տիպի
 - միաֆազ ավտոմատ անջատիչներով՝ 40 Ա
- Մետաղական արկղ 600x600x300 մմ, համալրվում է՝
 - անդրաձիգ հոսանահատիչ՝ BP32-37 B 81250 400A տիպի
- Մետաղական արկղ 1000x600x300 մմ, համալրվում է՝
 - եռաֆազ ավտոմատ անջատիչներով՝ BA 51-35M2-34 160 Ա տիպի
 - եռաֆազ ավտոմատ անջատիչներով՝ BA 51-35M2-34 160 Ա տիպի
 - եռաֆազ ավտոմատ անջատիչներով՝ BA 51-35 400 Ա տիպի

ՍԵՆՔԵՐԻ ՀԱՄԱՐՆԵՐ

- 1 — Տրանսֆորմատորային խուց
- 2 — Բարձր լարման խուց
- 3 — Ցածր լարման խուց

ԿԱՐԶԱԿԱՆ ՇԵՆՔԻ, ՕԺԱՆԴԱԿ ԿԱՌՈՒՅՑՆԵՐԻ, ՄՆՈՂ ԵՆԹԱԿԱՅԱՆԻ ՀԻՄՆԱՆՈՐՈԳՈՒՄ ԵՎ ՏԱՐԱԾՔԻ ԲԱՐԵԿԱՐԳՈՒՄ /Մալխասյանց 2/			Պատվեր ԷԷՀՕ-ՊԸԱՇՁԲ-06/05-15		
ՆԱԽԱԳԾ.	Դ.ՂԱՎԹՅԱՆ		1x400ԿՎԱ ՀՋՈՐՈՒԹՅԱՆ ՏՐԱՆՏՖՈՐՄԱՏՈՐԱՅԻՆ ԵՆԹԱԿԱՅԱՆ		
			ՓՈՒԼ	ԹԵՐԹ	ԹԵՐԹԵՐ
			ԱՆ	ԷՏ-4	11
			Սարքավորումների տեղադրման հատակագիծ		
			«ՀԱԶԱՐԱՇԵՆ» ՍՊԸ		

ՏՐԱՆՖՈՐՄԱՏՈՐԱՅԻՆ ԵՆԹԱԿԱՅԱՆԻ ՀԱՏԱԿԱԳԻԾ ԷԼԵԿՏՐԱՍԱՐՔԱՎՈՐՈՒՄՆԵՐԻ ՏԵՂԱԲԱՇԽՄԱՆ ՍԽԵՄԱՅՈՎ
Մ 1:50

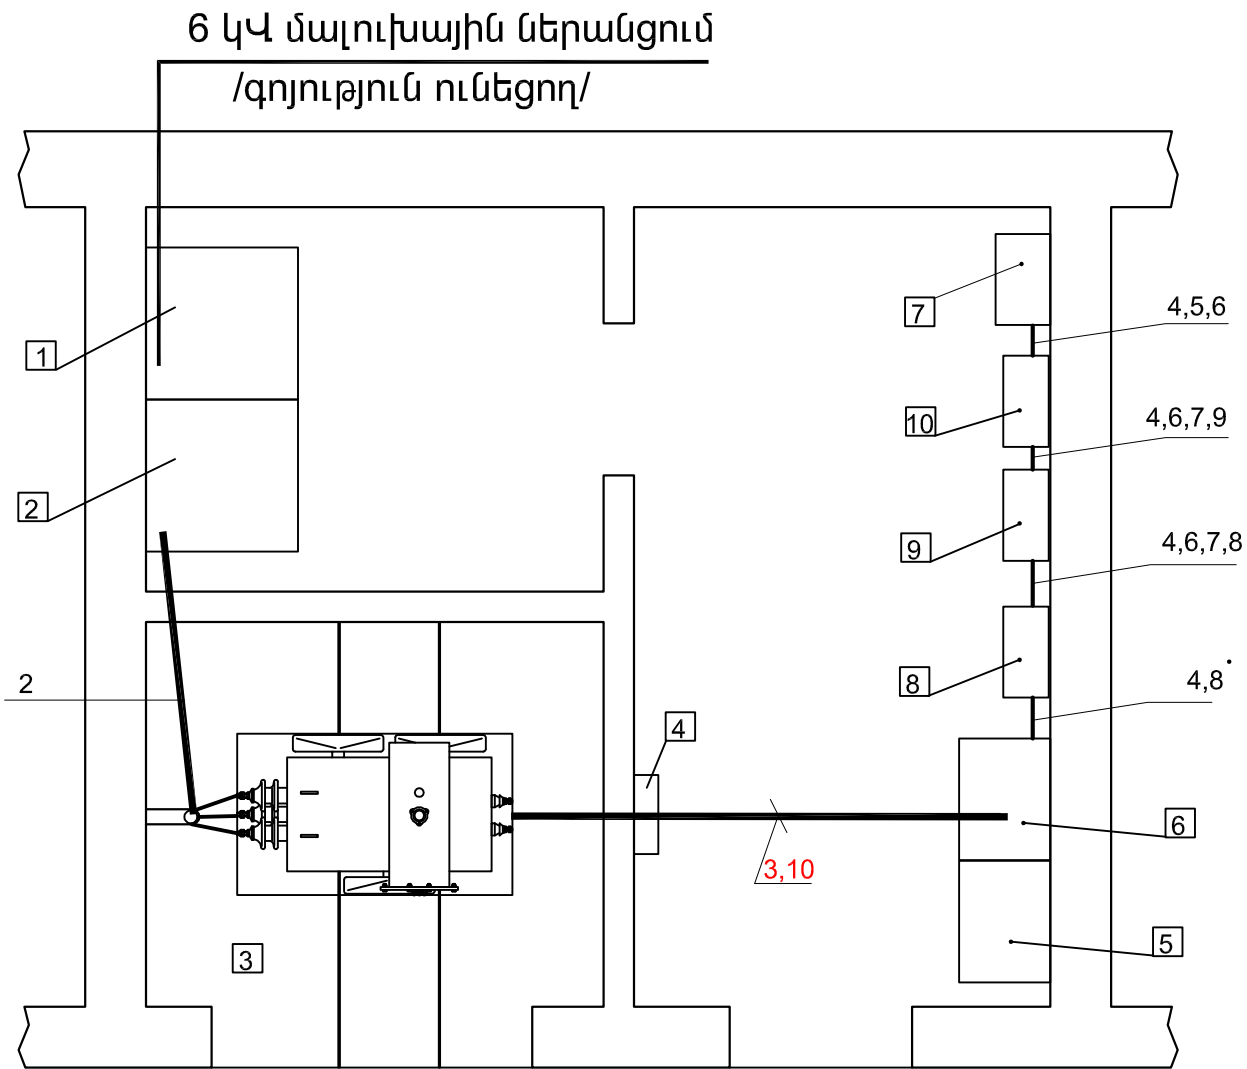


ԴԴ	ՈՒՂԵԳԻԾ		ՄԱԿՆԻՇ	ԿՏՐՎԱԾՔ լմ2	ԱՆՑԿԱՑՄԱՆ ԵՂԱՆԱԿ	ԵՐԿԱՐՈՒԹՅՈՒՆ Մ	ԾԱՆՈԹՈՒԹՅՈՒՆ
	Սկիզբ	Վերջ					
1	РП 115	KCO-366-3H					Գոյություն ունեցող
2	KCO-366-4H	Տրանսֆորմատոր	АСБ-6	3 x 70	Հատակի բետոնում տեղադրված խողովակով	5	
3	Տրանսֆորմատոր	ЩО70-3-20	ВВГ-1	4 x 120	Անցուղիով /канал/	7	
4	ЩО70-3-06	A B P	ВВГ-1	4 x 70	Պատերով	8	
5	BA51-35/արկղ 10/	A B P	ВВГ-1	4 x 70	Մալուխատարով, պատերով	3	
6	A B P	B P32-35/արկղ 8/	ВВГ-1	4 x 70	Պատերով	8	
7	BA51-35/արկղ 10/	B P32-35/արկղ 8/	ВВГ-1	4 x 70	Մալուխատարով, պատերով	7	
8	ЩО70-3-06	B P32-37/արկղ 9/	ВВГ-1	4 x 120	Մալուխատարով, պատերով	6	
9	BA51-35/արկղ10/	B P32-37/արկղ 9/	ВВГ-1	4 x 120	Պատերով	3	
10	ЩО70-3-20	ЩО70-3-60	КВВГ-1	10 x 6	Անցուղիով /канал/,	8	

ՍԽԵՄԵՐԻ ՀԱՄԱՐՆԵՐ


- 1 — Տրանսֆորմատորային խուց
- 2 — Բարձր լարման խուց
- 3 — Ցածր լարման խուց

ԿԱՐԶԱԿԱՆ ՇԵՆՔԻ, ՕԺԱՆԴԱԿ ԿԱՌՈՒՅՑՆԵՐԻ, ՄՆՈՂ ԵՆԹԱԿԱՅԱՆԻ ՀԻՄՆԱՆՈՐՈԳՈՒՄ ԵՎ ՏԱՐԱԾՔԻ ԲԱՐԵԿԱՐԳՈՒՄ /Մալխայանց 2/				Պատվեր ԷԷՀՕ-ՊԸԱՇՁԲ-06/05-15		
			1x400ԿՎԱ ՀՋՈՐՈՒԹՅԱՆ ՏՐԱՆՍՖՈՐՄԱՏՈՐԱՅԻՆ ԵՆԹԱԿԱՅԱՆ	ՓՈՒԼ	ԹԵՐԹ	ԹԵՐԹԵՐ
ՆԱԽԱԳԾԵՑ	Մ.ՍՈՖՅԱՆ			Ա Ն	ԷՏ-5	11
			Կաբելավորման հատակագիծ	«ՀԱԶԱՐԱՇԵՆ» ՍՊԸ		

ՏՐԱՆՖՈՐՄԱՏՈՐԻ ԱՐՏԱՔԻՆ ՏԵՍՔ 6 ԿՎ ՄԱԼՈՒԽԱՅԻՆ ՄՈՒՏՔՈՎ

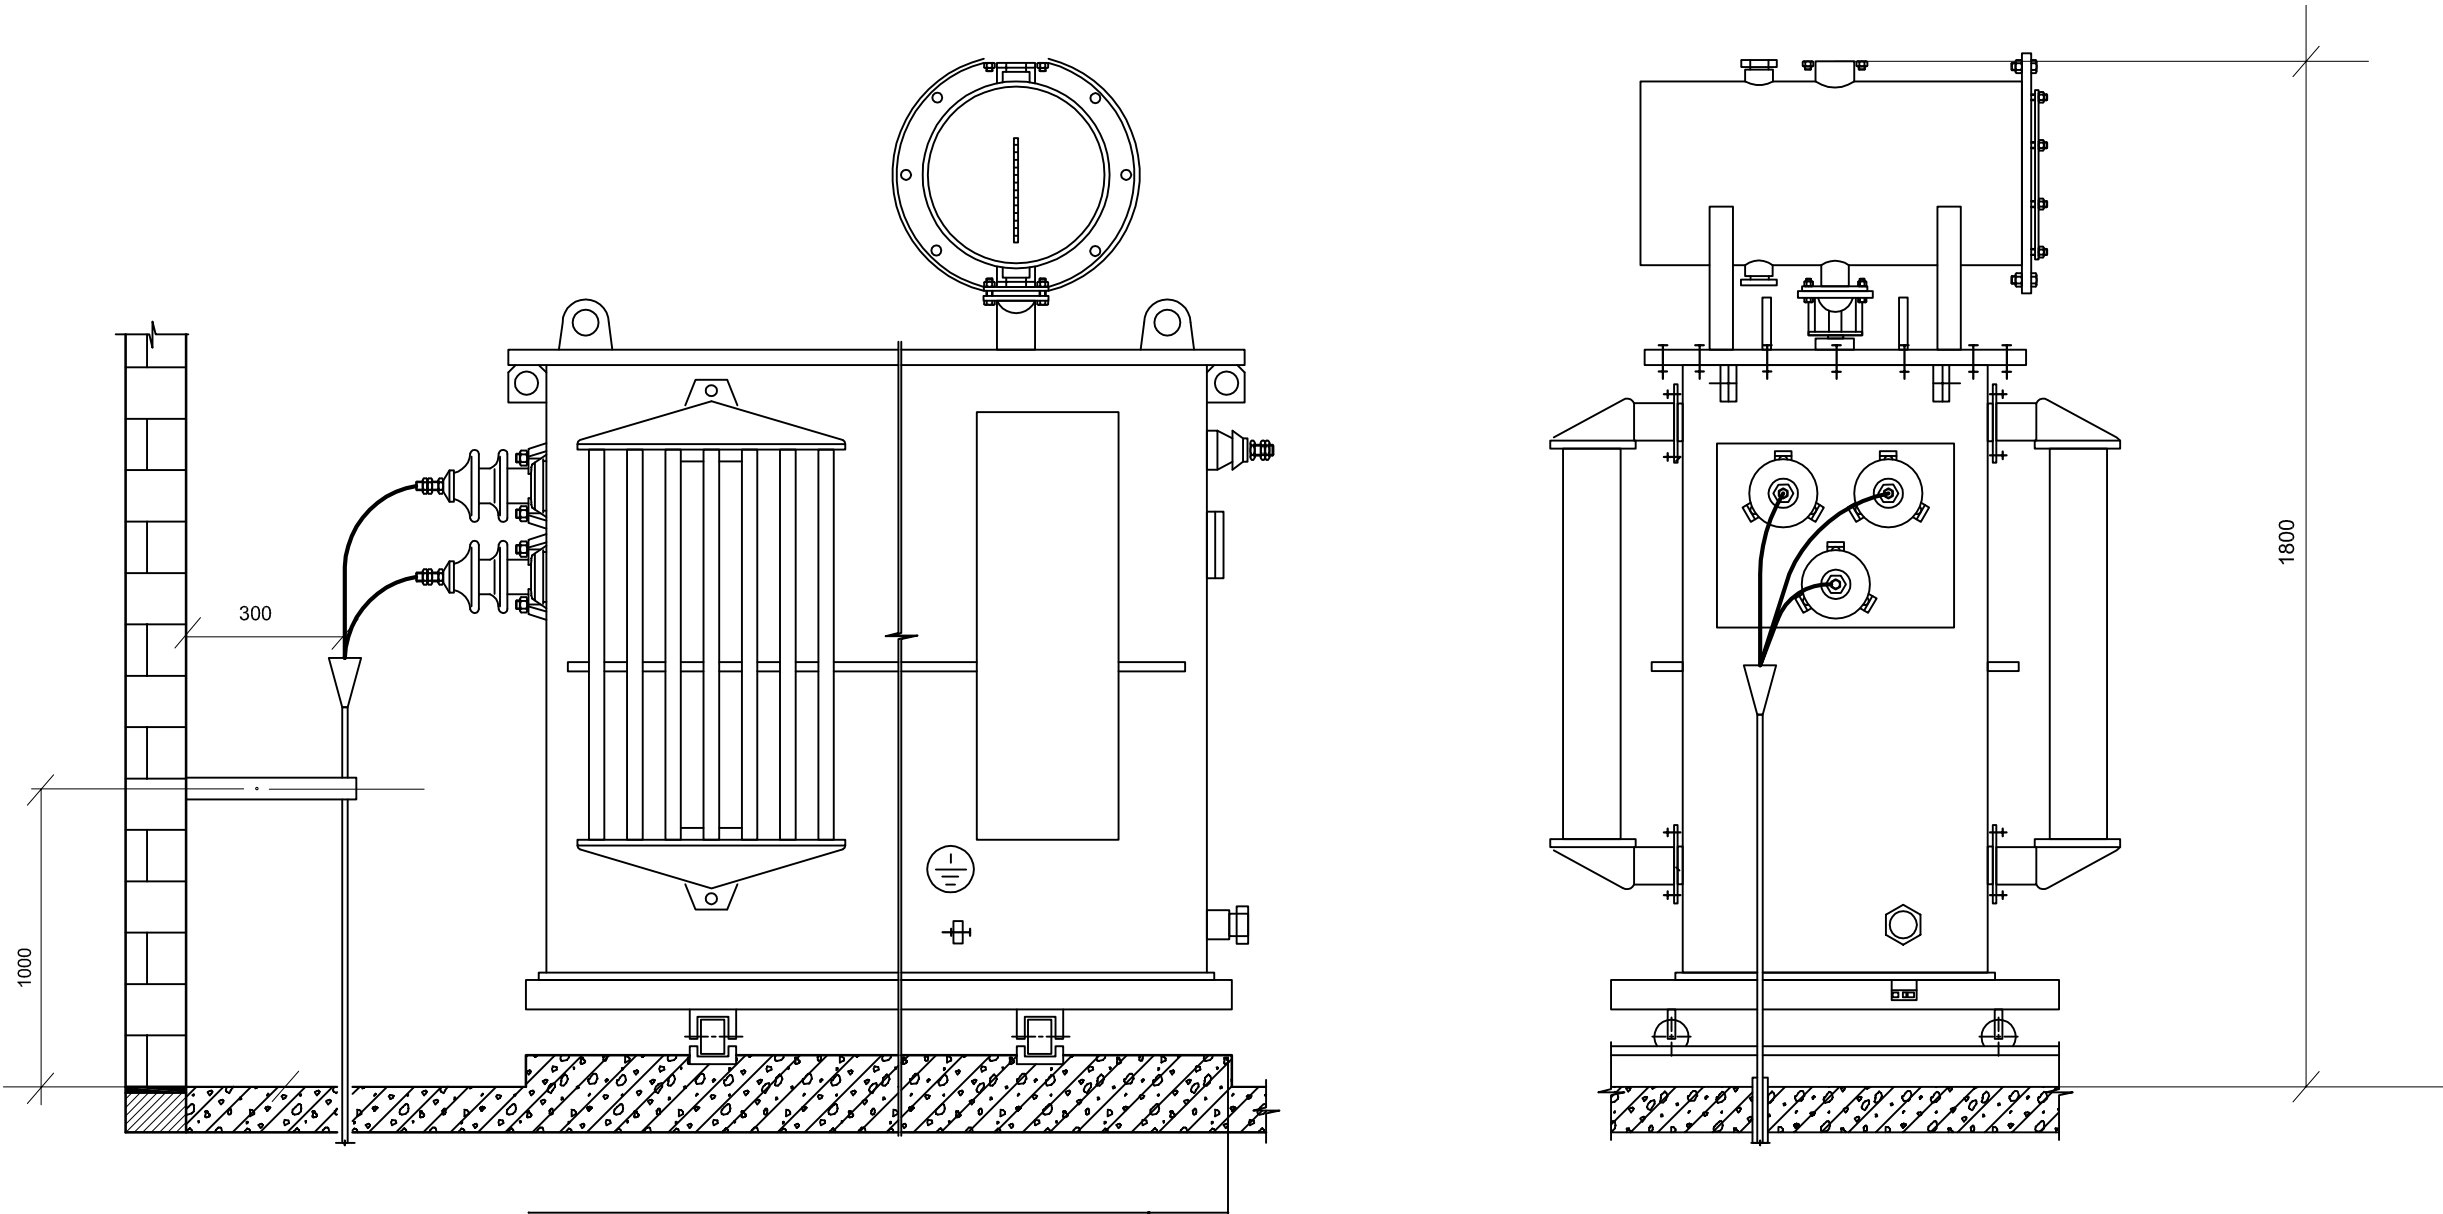


ԿԱՐԶԱԿԱՆ ՇԵՆՔԻ, ՕԺԱՆԴԱԿ ԿԱՌՈՒՅՑՆԵՐԻ, ՄՆՈՂ ԵՆԹԱԿԱՅԱՆԻ ՀԻՄՆԱՆՈՐԴՈՒՄ ԵՎ ՏԱՐԱԾՔԻ ԲԱՐԵԿԱՐԳՈՒՄ /Մալխասյանց 2/				Պատվեր ԷԷՀՕ-ՊԸԱՇՁԲ-06/05-15		
			1x400 կվԱ ՀՁՈՐՈՒԹՅԱՆ ՏՐԱՆՍՖՈՐՄԱՏՈՐԱՅԻՆ ԵՆԹԱԿԱՅԱՆ	ՓՈՒԼ	ԹԵՐԹ	ԹԵՐԹԵՐ
				ԱՆ	ԷՏ - 6	11
ՆԱԽԱԳԾԵՑ	Դ.ԴԱՎԹՅԱՆ		Տրանսֆորմատորի արտաքին տեսք 6կվ մալխասյան մուտքով	«ՀԱՋԱՐԱՇԵՆ» ՍՊԸ		


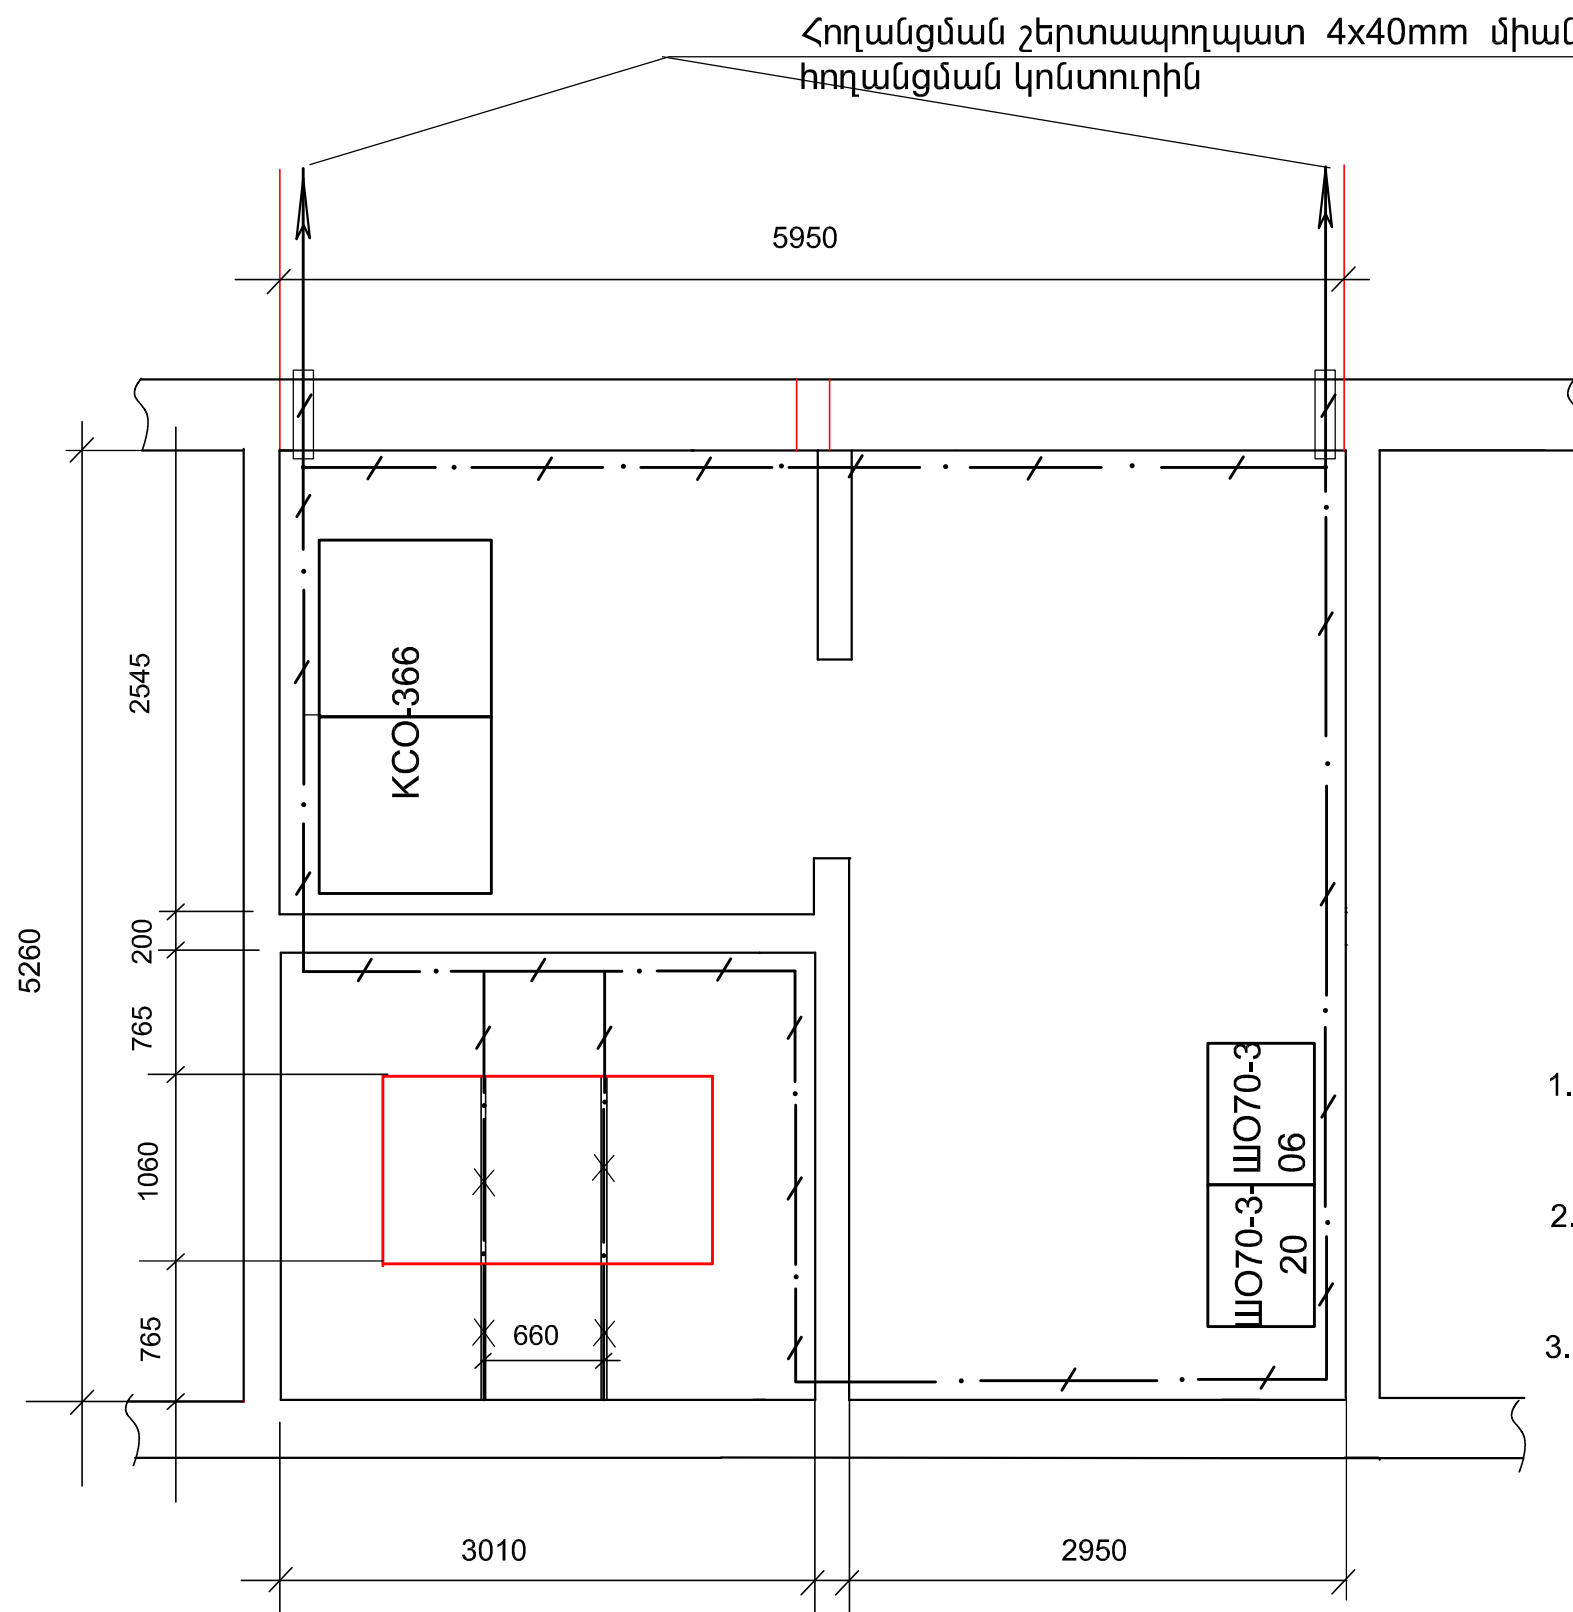


ԳԳ	ՊԱՅՄԱՆԱԿԱՆ ՆՇԱՆՆԵՐ	ՍԵՎԱՆՈՒՄ	ՔԱՆԱԿԸ
1		Հողանցման շերտապողպատ 4x25մմ 0.4մ բարձրության վրա հատակի միջից	30
1		Հողանցման շերտապողպատ 4x40մմ	Տես թերթ 8

- 1.Նախատեսված է 6/0.4կՎ լարման համակարգի ընդհանուր հողանցման կոնտուր՝ որի մեջ ներառված են՝
-սարքավորումների հեմարանային տարրերը
2. Մետաղական կոնստրուկցիաները կցվածքներում և և ծայրերում պետք է միացված լինեն միմյանց 4x25մմ կտրվածքի շերտապողպատով եռակցումով:
3. Տրանսֆորմատորի «ԶՐՈՆ» միացնել կորպուսի հողանցման հեղյուսին, որը իր հերթին ՝ ներքին կոնտուրին:

ՎԱՐՉԱԿԱՆ ՇԵՆՔԻ, ՕԺԱՆԴԱԿ ՎԱՌՈՒՅՑՆԵՐԻ, ՍՆՈՂ ԵՆԹԱԿԱՅԱՆԻ ՀԻՄՆԱՆՈՐԴՈՒՄ ԵՎ ՏԱՐԱԾՔԻ ԲԱՐԵՎԱՐԳՈՒՄ /Մալխասյանց 2/				Պատվեր՝ ԷԷՀՕ-ՊԸԱՇՁԲ-06/05-15		
ՆԱԽԱԳԾ.	Մ.ՍՈՖՅԱՆ		1x400 կՎԱ ՀՁՈՐՈՒԹՅԱՆ ՏՐԱՆՍՖՈՐՄԱՏՈՐԱՅԻՆ ԵՆԹԱԿԱՅԱՆ	ՓՈՒԼ	ԹԵՐԹ	ԹԵՐԹԵՐ
				Ա Ն	ԷՏ-7	11
			Ներքին հողանցման կոնտուր	«ՎԱՋԱՐԱՇԵՆ» ՍՊԸ		

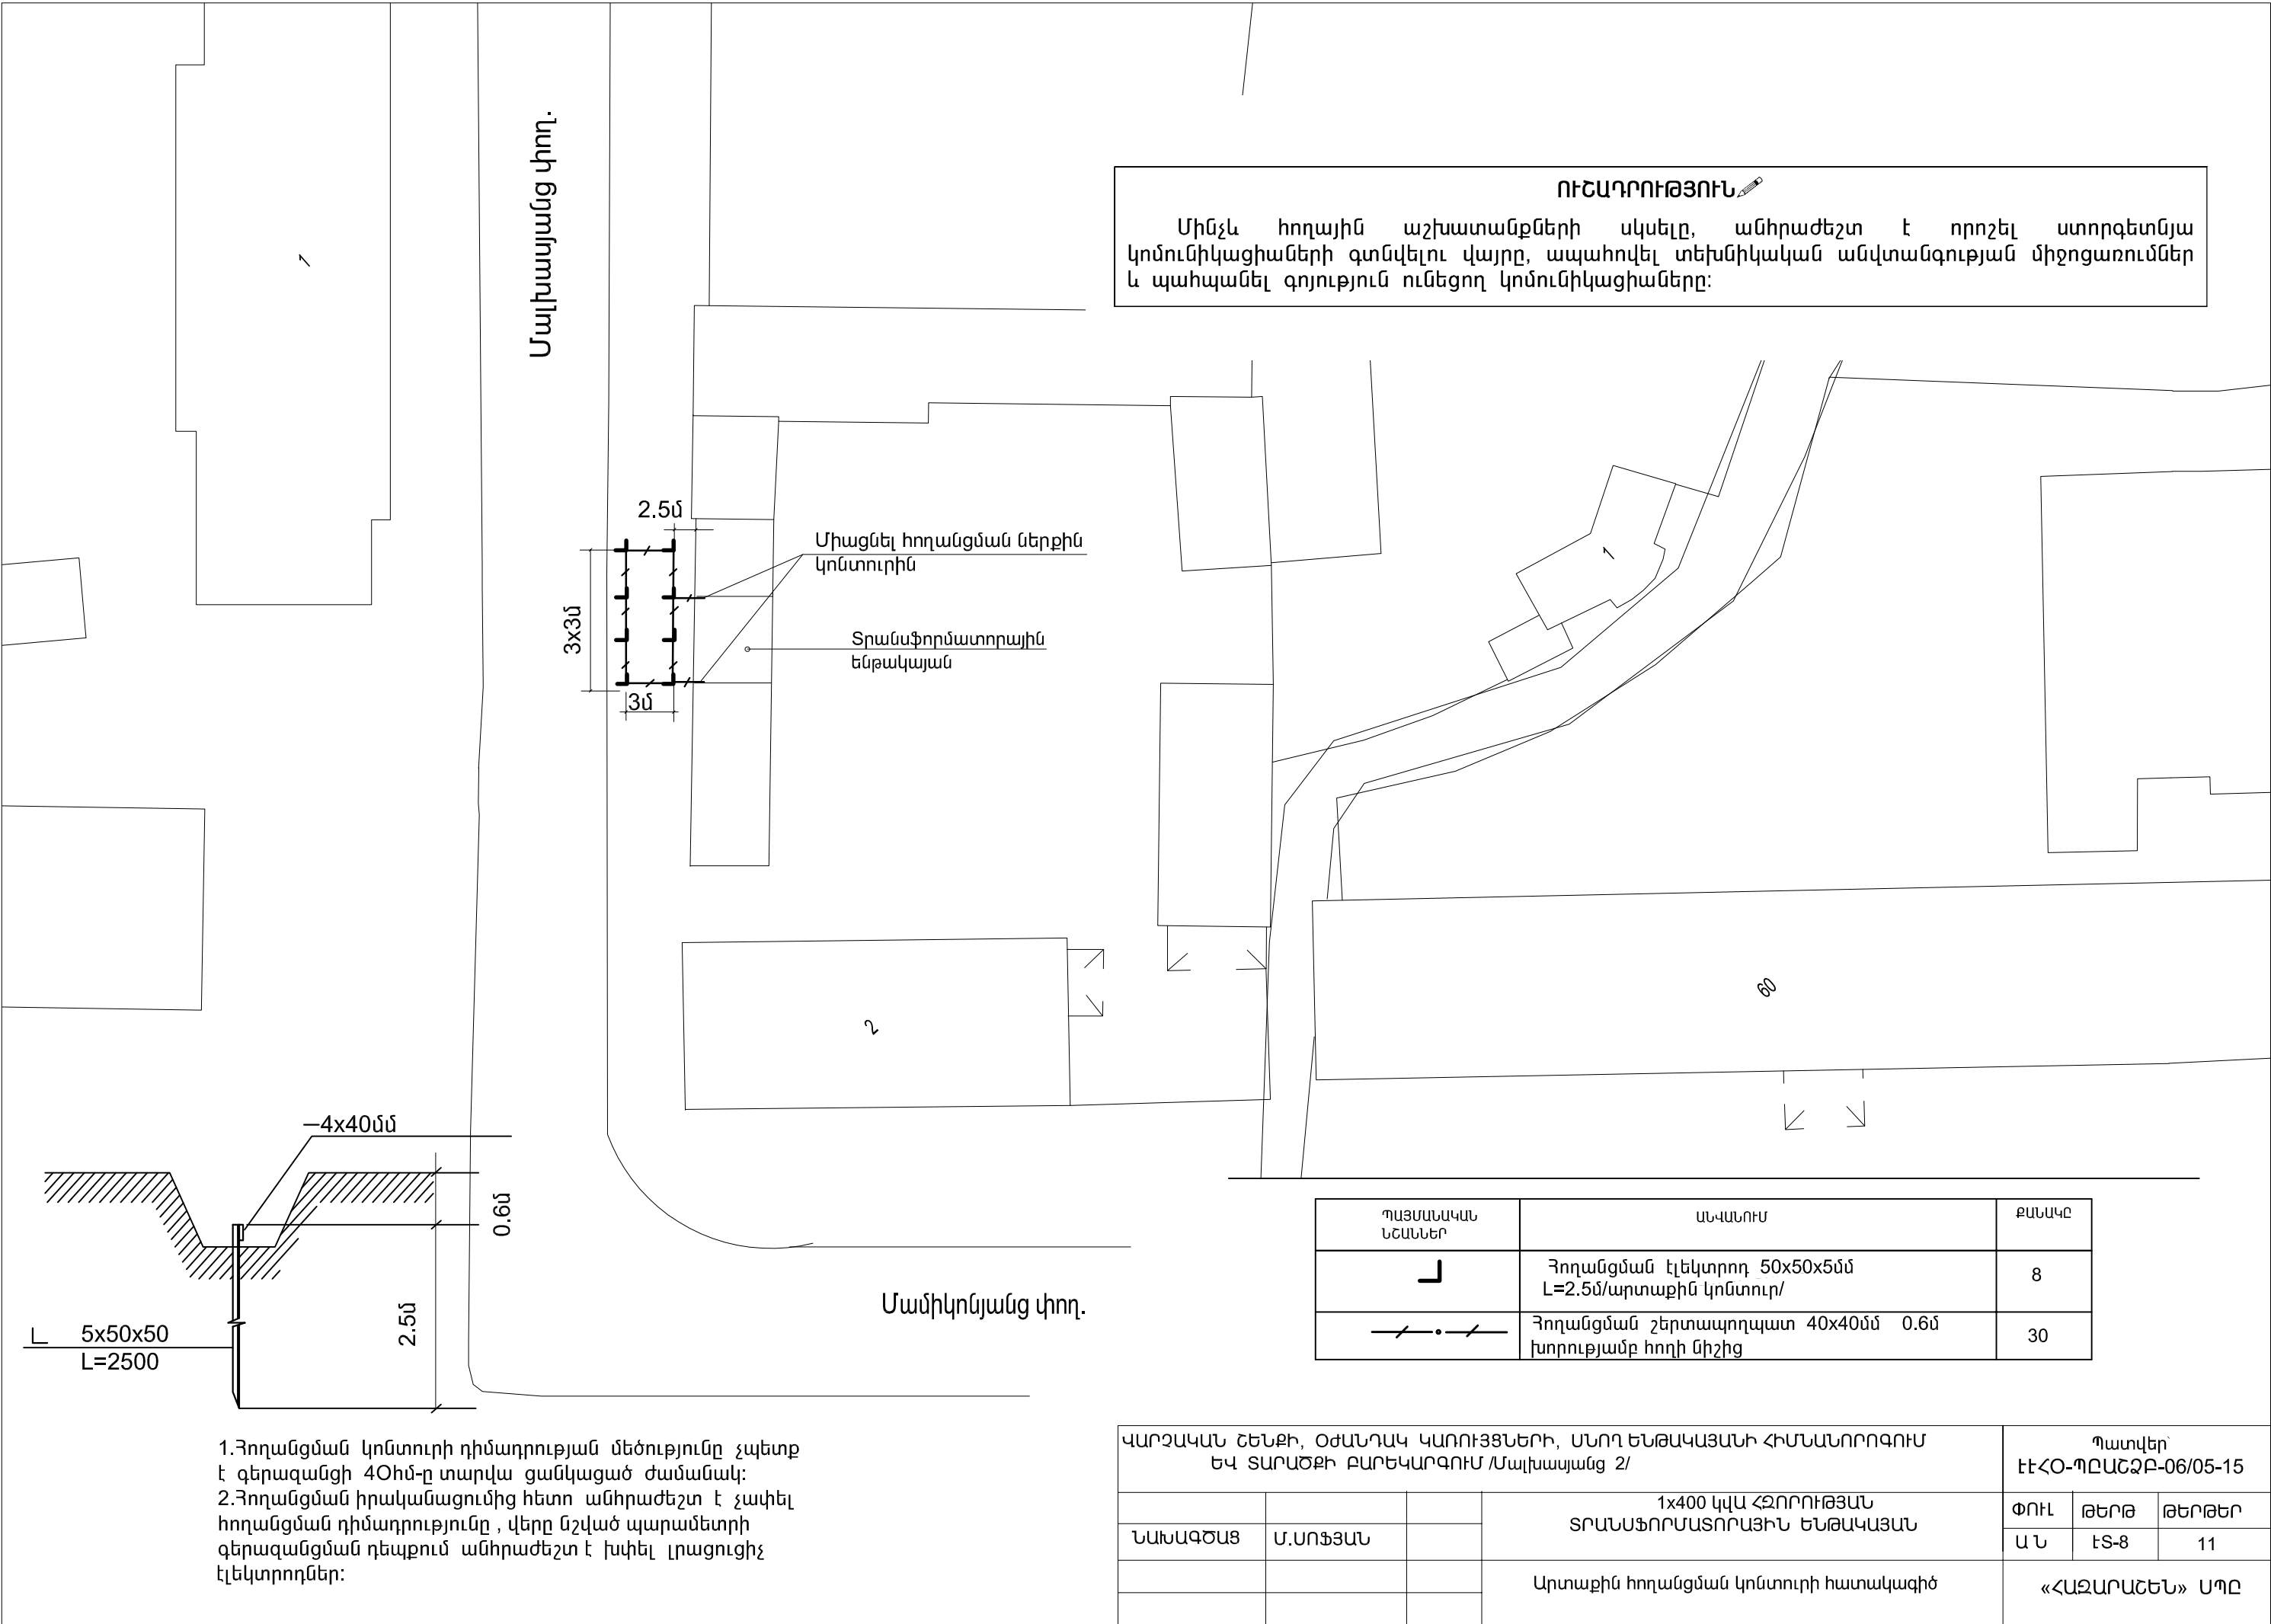

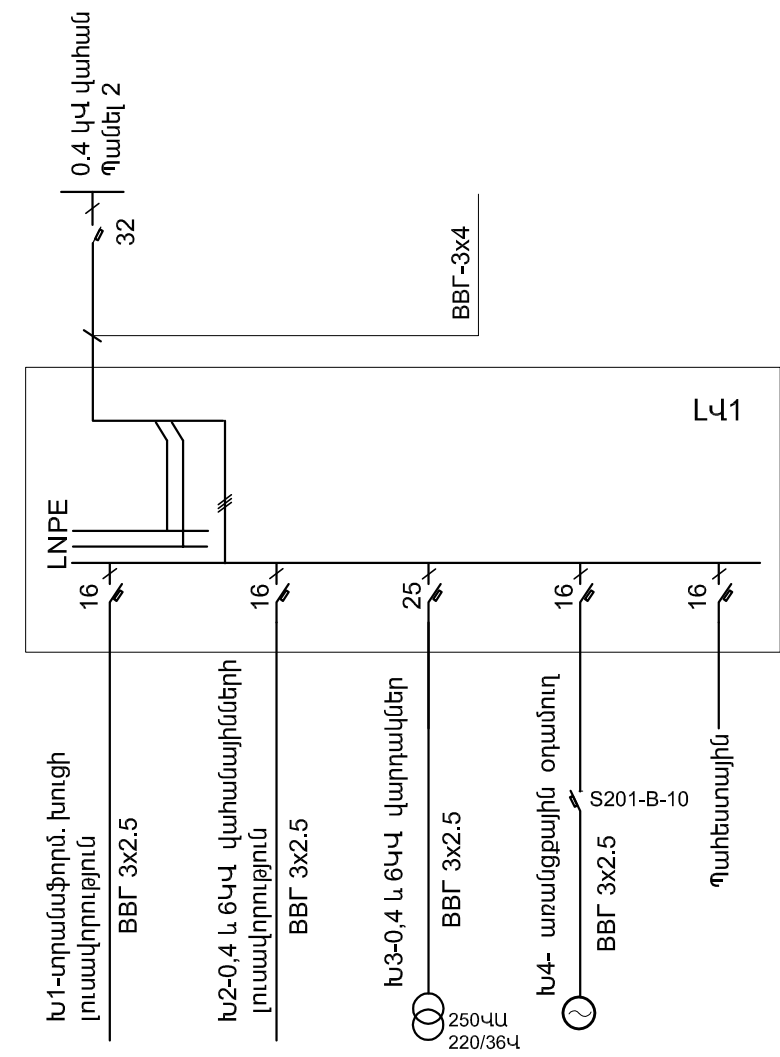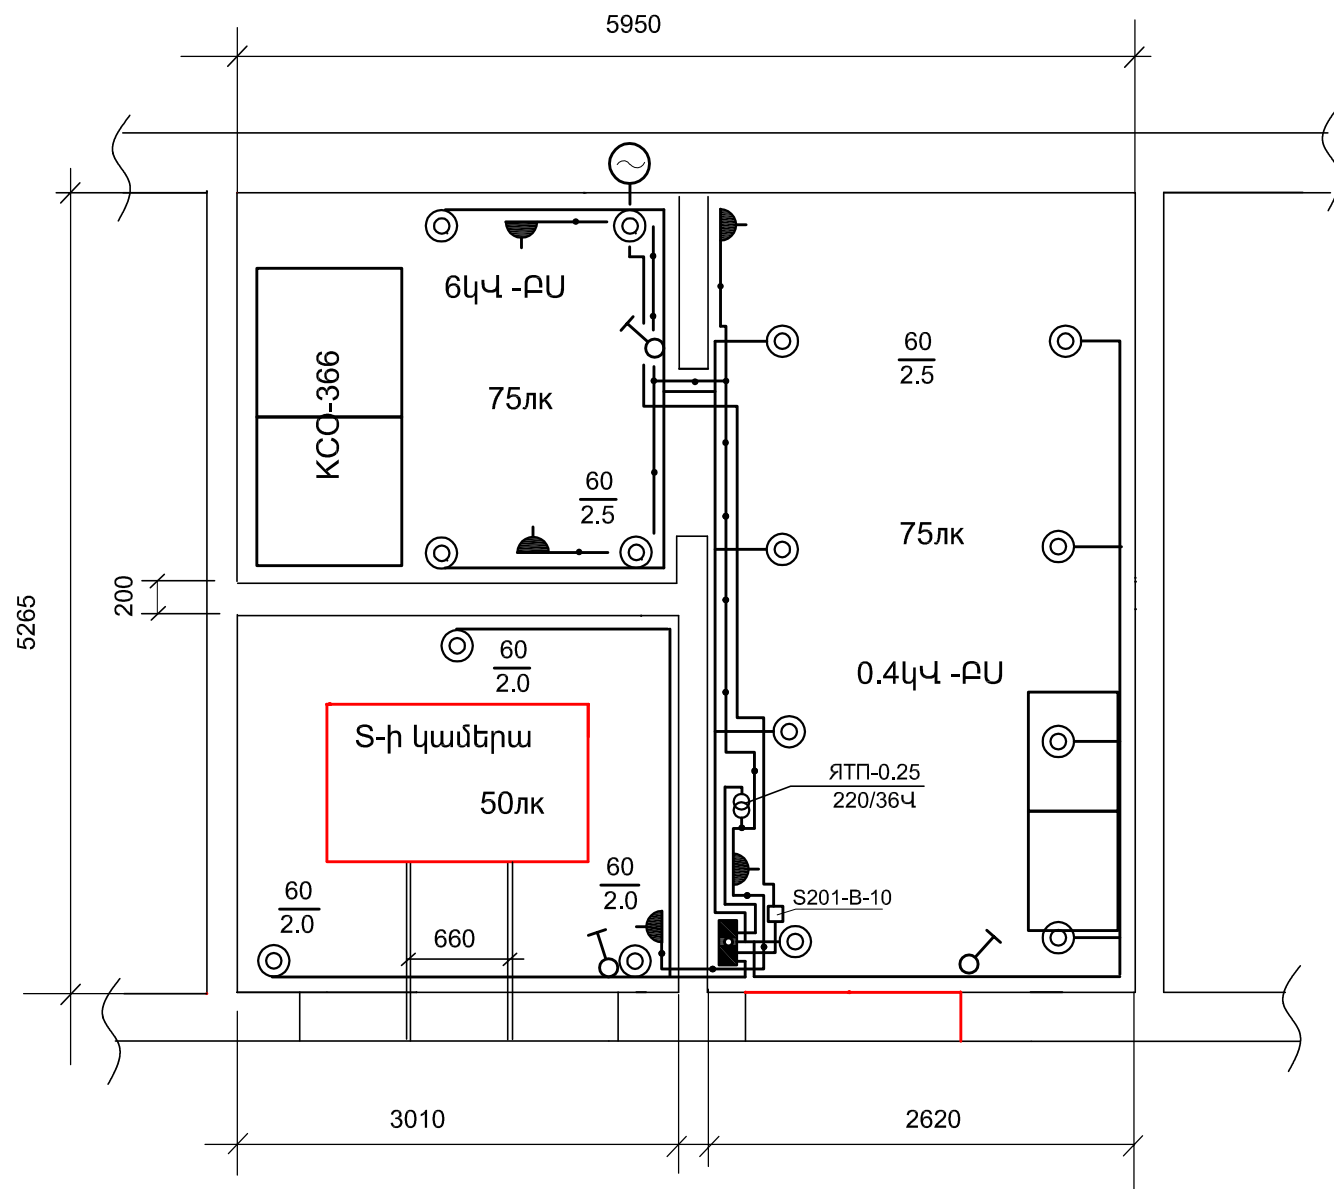


- 1.Լուսավորության ցանցի լարումը 380/220Վ, լամպերի լարումը-220Վ, վերանորոգման ցանցի լարումը- 36Վ:
- 2.Լուսավորության ցանցը իրականացնել ՎՎԳ մակնիշի մալուխային գծով անցկացված պատերով :
- 3.Անջատիչները տեղադրել 1.5մ բարձրության վրա, վարդակները - 0.8մ:

ՊԱՅՄԱՆԱԿԱՆ ՆՇԱՆՆԵՐ

- Լուսավորության վահան
- ⊙ Լուսատու պատին ամրացվող
- ⚡ Անջատիչ 20Վ, 10Ա
- ⚡ Վարդակ Անջատիչ 220Վ, 6Ա

ՎԱՐՉԱԿԱՆ ՇԵՆՔԻ, ՕԺԱՆԴԱԿ ԿԱՌՈՒՅՑՆԵՐԻ, ՄՆՈՂ ԵՆԹԱԿԱՅԱՆԻ ՀԻՄՆԱՆՈՐՈԳՈՒՄ ԵՎ ՏԱՐԱԾՔԻ ԲԱՐԵԿԱՐԳՈՒՄ /Մալխայանց 2/			Պատվեր ԷԷՀՕ-ՊԸԱՇՁԲ-06/05-15		
			1x400 կվԱ ՀՁՈՐՈՒԹՅԱՆ ՏՐԱՆՍՖՈՐՄԱՏՈՐԱՅԻՆ ԵՆԹԱԿԱՅԱՆ		
ՆԱԽԱԳԾ.	Մ.ՍՈՖՅԱՆ				
			Էլեկտրալուսավորություն		
			«ՀԱՋԱՐԱՇԵՆ» ՍՊԸ		

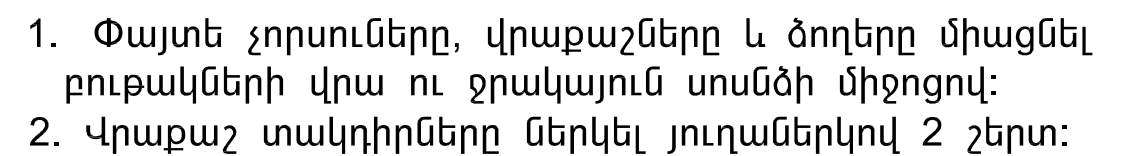

	ԱՆՎԱՆՈՒՄ	Չ / Մ	ՔԱՆԱԿԸ
1	Մեկուսիչ, CH - 6 Y2	3	4
2	Փայտե չորսու, 50 x 100, L = 1100մմ	3	2
3	Փայտե չորսու, 50 x 100, L = 800մմ	3	2
4	Փայտե չորսու, 50 x 100, L = 700մմ	3	12
5	Բուրակ փայտե՝ Ø44, L = 85 մմ	3	4

ԿԱՐԶԱԿԱՆ ՇԵՆՔԻ, ՕԺԱՆԴԱԿ ԿԱՌՈՒՅՑՆԵՐԻ, ՄՆՈՂ ԵՆԹԱԿԱՅԱՆԻ ՀԻՄՆԱՆՈՐՈԳՈՒՄ ԵՎ ՏԱՐԱԾՔԻ ԲԱՐԵԿԱՐԳՈՒՄ /Մալխասյանց 2/				Պատվեր՝ ԷԷՀՕ-ՊԸԱԶԸԲ-06/05-15		
			1x400 կկմ ՀՋՈՐՈՒԹՅԱՆ ՏՐԱՆՍՖՈՐՄԱՏՈՐԱՅԻՆ ԵՆԹԱԿԱՅԱՆ	ՓՈՒԼ	ԹԵՐԹ	ԹԵՐԹԵՐ
				Ա Ն	ԷՏ-11	11
ՆԱԽԱԳԾԵՑ	Մ.ՍՈՖՅԱՆ		Մեկուսիչ տակդիր	«ՀԱԶԱՐԱՇԵՆ» ՍՊԸ		