

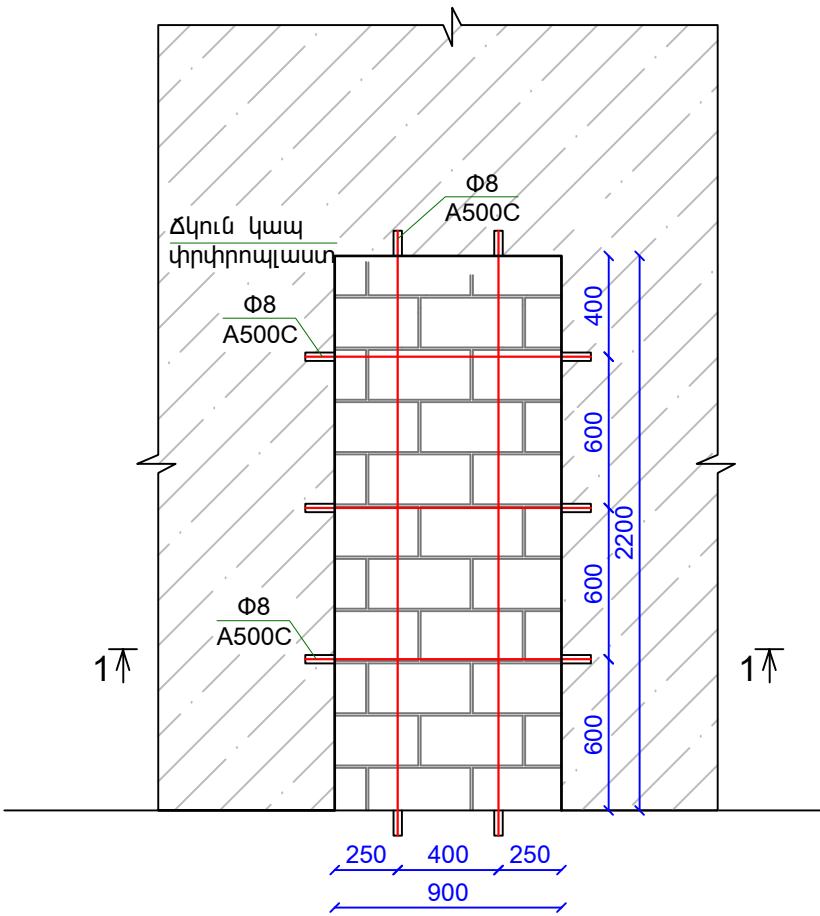


Բացվածքի փական հանգույց Հ-1 Ս 1:30

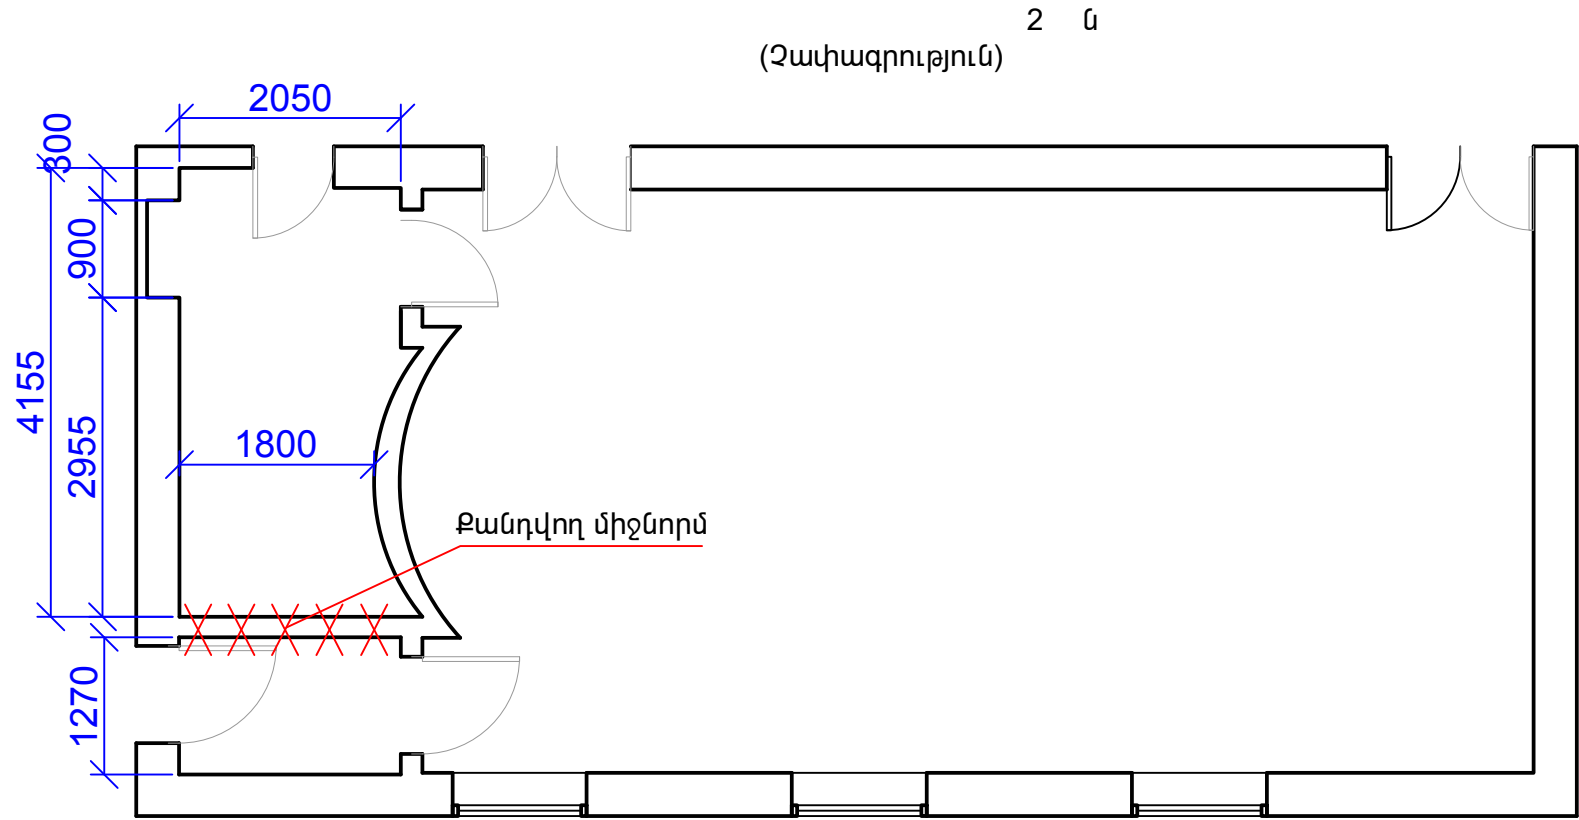

Հ/Հ	Բացվածքների փական աշխատանքներ	ՔԱՆԱԿԸ
1.	Բացվածքների փակում 200մմ պեմզաբլոկից շարվածքով 200 մմ հաստ.	0.4 մ³
2.	Պեմզաբլոկից շարվածքի մեջ թեթև բետոնի իրականացում	0.1 մ³
3.	Φ8 A500C բացվածքի փոքրացման և փական ամրանավորում 14.0 գծմ	11.2 կգ
4.	Φ10 անցքերի շաղափում պատերում L=100մմ	20 հատ
5.	Ինքնընդարձակվող պոլիմերցեմենտային լուծույթի սրսկում	20 հատ
6.	Փրփրալաստ 20մմ հաստությամբ	1.1 մ2

Կտրվածք 1-1 Ս 1:30

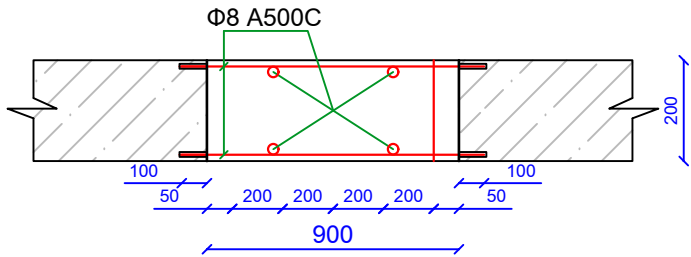

Չափ.մ.	Մաս.թ.	Թերթեր	Փաստ.	Ստորագր.	Ամսաթիվ	Պատվիրատու՝ ՀՀ քաղաքաշինության նախարարություն Պատվեր՝ N ՔՆ-ԲԸԱՀԱՇՁԲ-15/16			
							Էտապ	Թերթ	Թերթեր
Ն.Գ.Ճ.		Հ. Մեսրոպյան				ՀՀ կառավարությանն առընթեր քաղաքացիական ավիացիայի գլխավոր վարչության վարչական շենքի մասնակի վերականգնողական աշխատանքների նախագիծ	ՃՀ	4	5
Նախագծող		Հ. Մեսրոպյան					«Ջանգված» ՍՊԸ		
					ն	(Զափագրություն) 2			