


ՏԱՆԻԻԹԻ ՓԱՅՏՅԱՆ ԿՈՆՍՏՐՈՒԿՏԻՆԵՐԻ ՀԱՏԱԿԱԳԻԾ Մ1:200

12

4

3

2

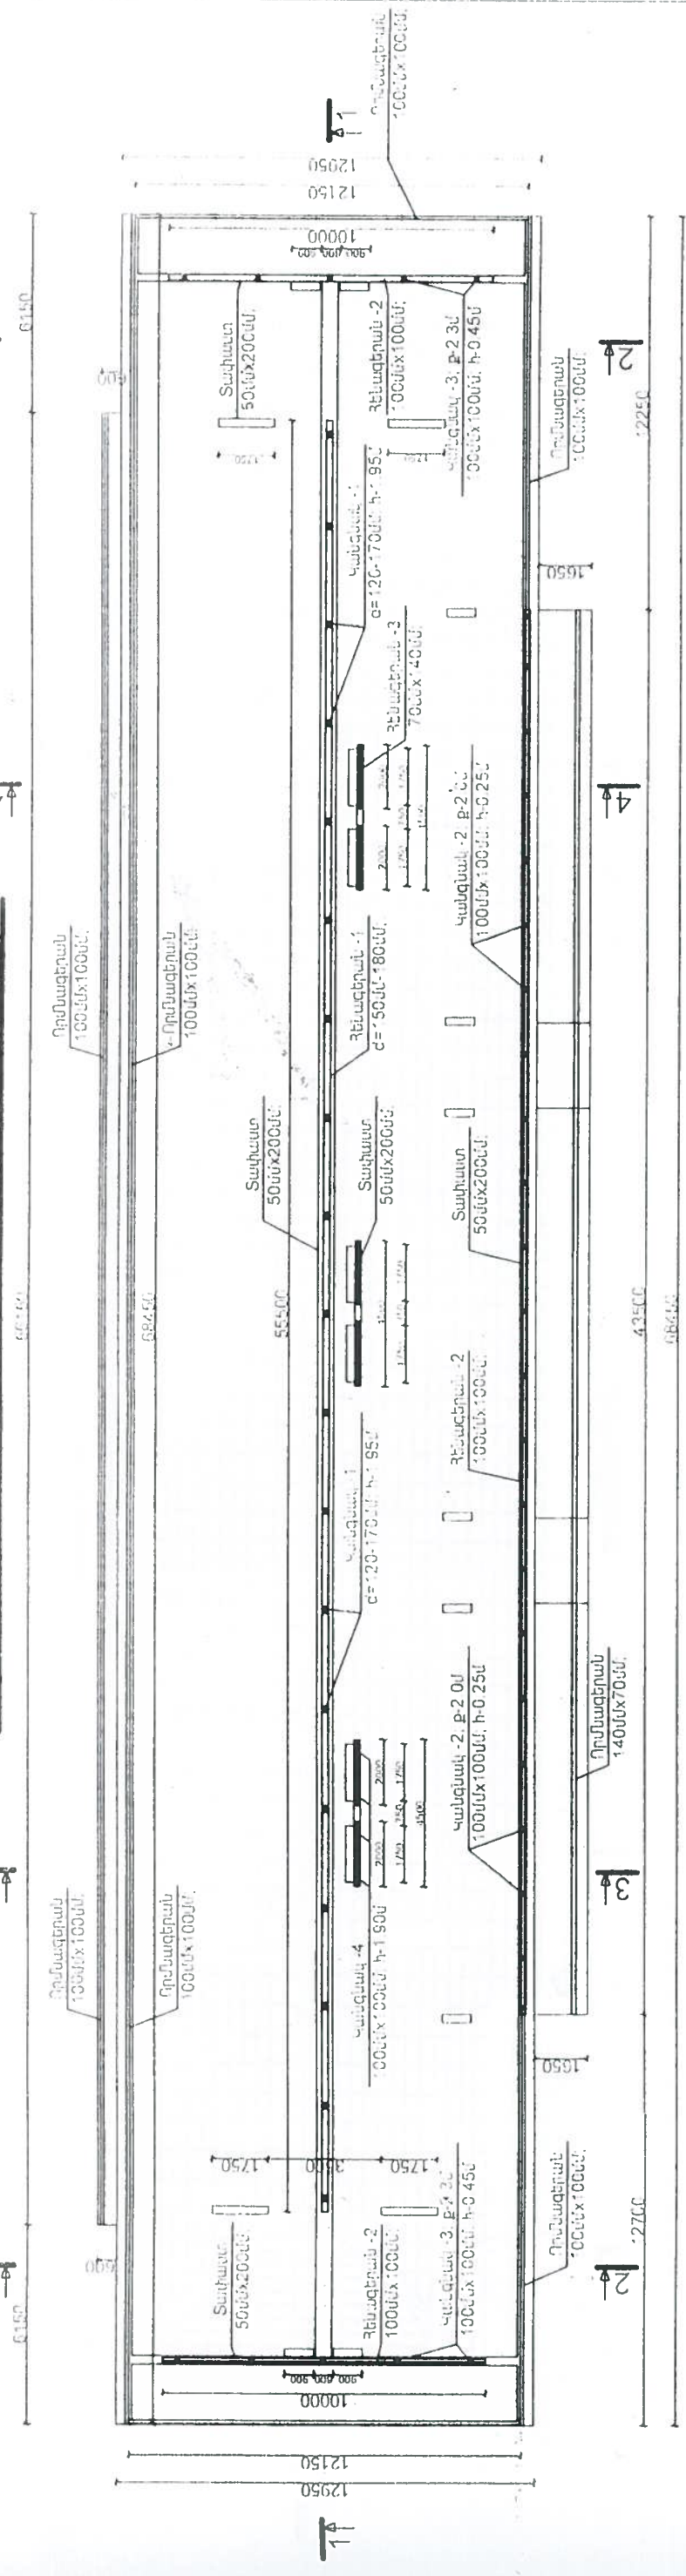


ՏԱՆԻԻԹԻ ՓԱՅՏՅԱՆ ԿՈՆՍՏՐՈՒԿՏԻՆԵՐԻ ՀԱՏԱԿԱԳԻԾ Մ1:200

12

4

3

2

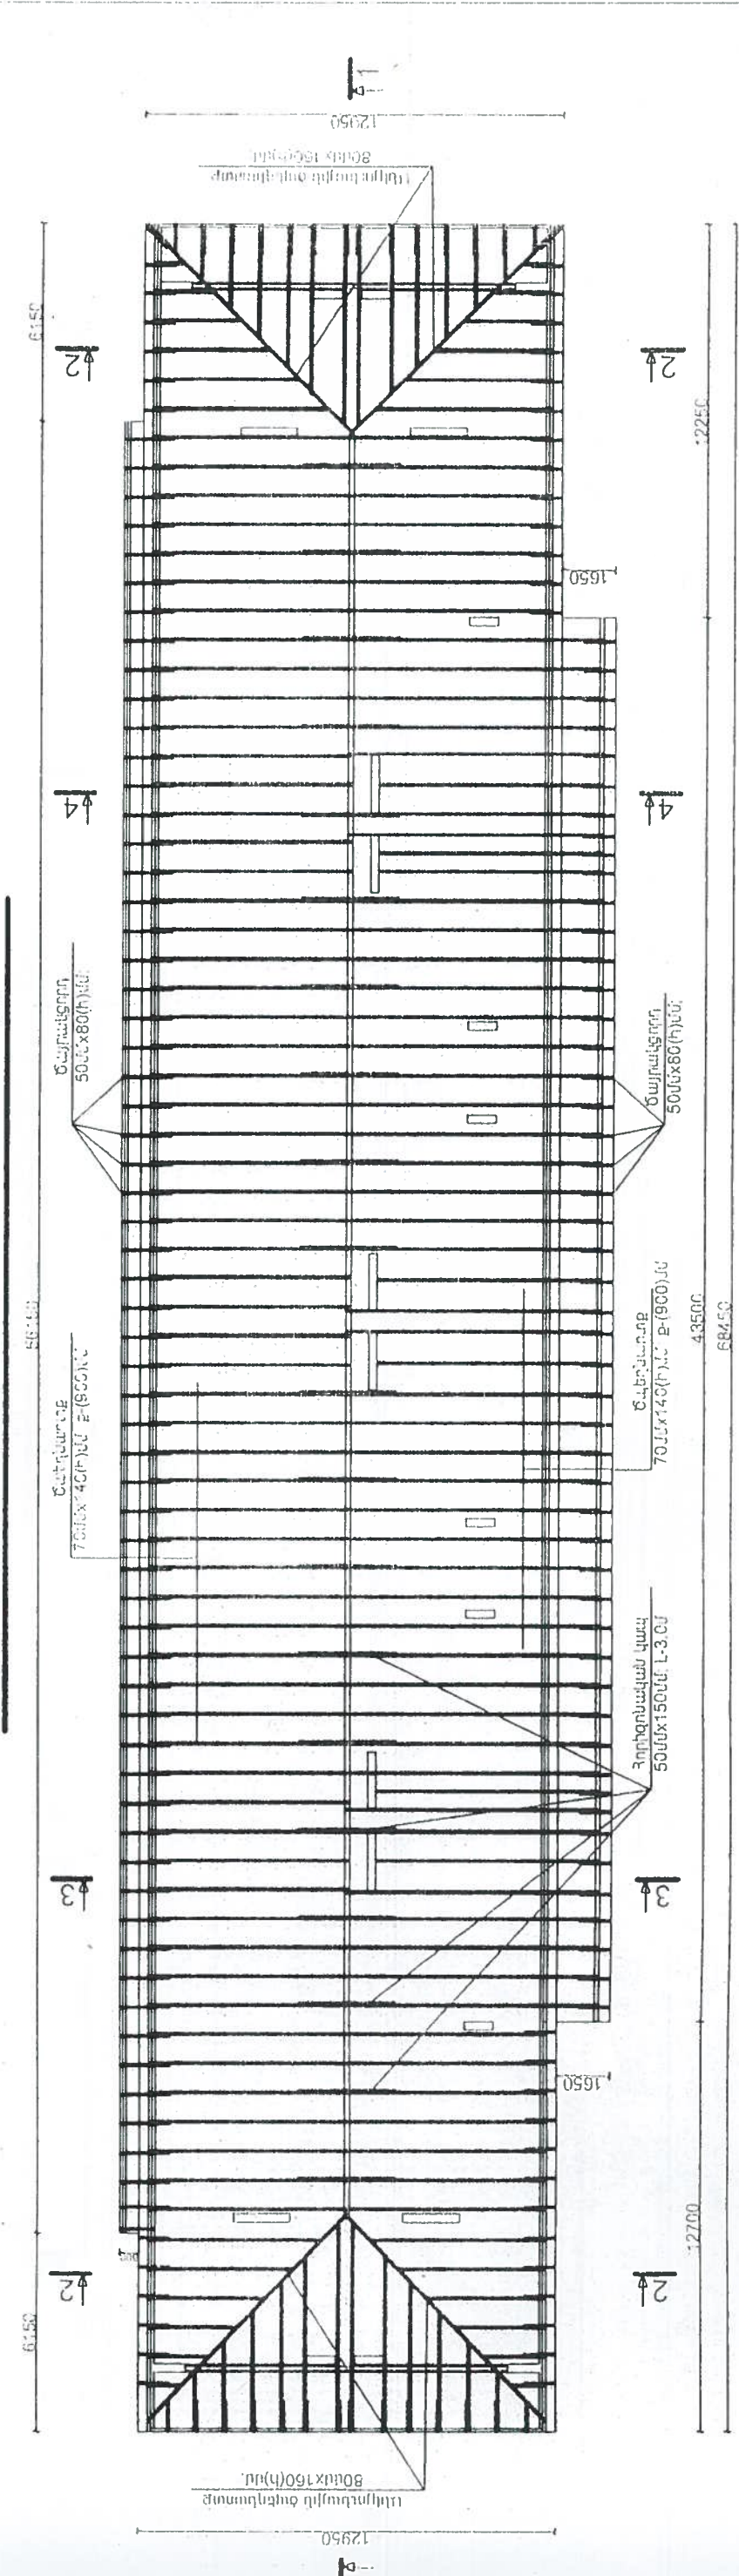

ՆԱԽԱԳԱՀ ԶԱՆԴԱՆԻՅԱՆ ԵՎ ԹԻՎ-69 ԲԱԾՄԱՆԱԳԱՐԱԾԱՆ ԲՆԱՆԵՐԻ ԶԵՆՈՒՄԻ ՎԵՐԱՆՈՒԹՅԱՆ ՆԱԽԱԳԻԾ			
ՏՆՕՐԵՆ	Ս. ՄԱԿԱՏՈՒՅԱՆ	ՊԱՐԿԵՐԱՐԱՆ -	ԾԱԿ
Լ. Գ. Ե.	Վ. ՆԱԿԱՏՈՒՅԱՆ	ԿՈՆՍՏՐՈՒԿՏԻՆԵՐԻ ՆԱԽԱԳԻԾ	ԹԻՎ
ԳՆԱԽԱԳԻԾ	Վ. ՆԱԿԱՏՈՒՅԱՆ	ՍԱՆԻԻԹԻ ԽԱՏԱԿԱԳԻԾ	9
			<<ՏԵԽՆԻԿ>> ՆԱԾ

ՓՈՐՁԱՅԱՆՈՒԹՅՈՒՆ  
«ԱՄԱՏՈՒՄԱՆ-ԿՏՈՒՄ» ՍՊԸ  
«...» 201 թ.