



ՏԱՆԻՔԻ ՓԱՅՏԵ ԵԼԵՄԵՆՏՆԵՐԻ ՀԱՏԱԿԱԳԻԾ Մ 1:200

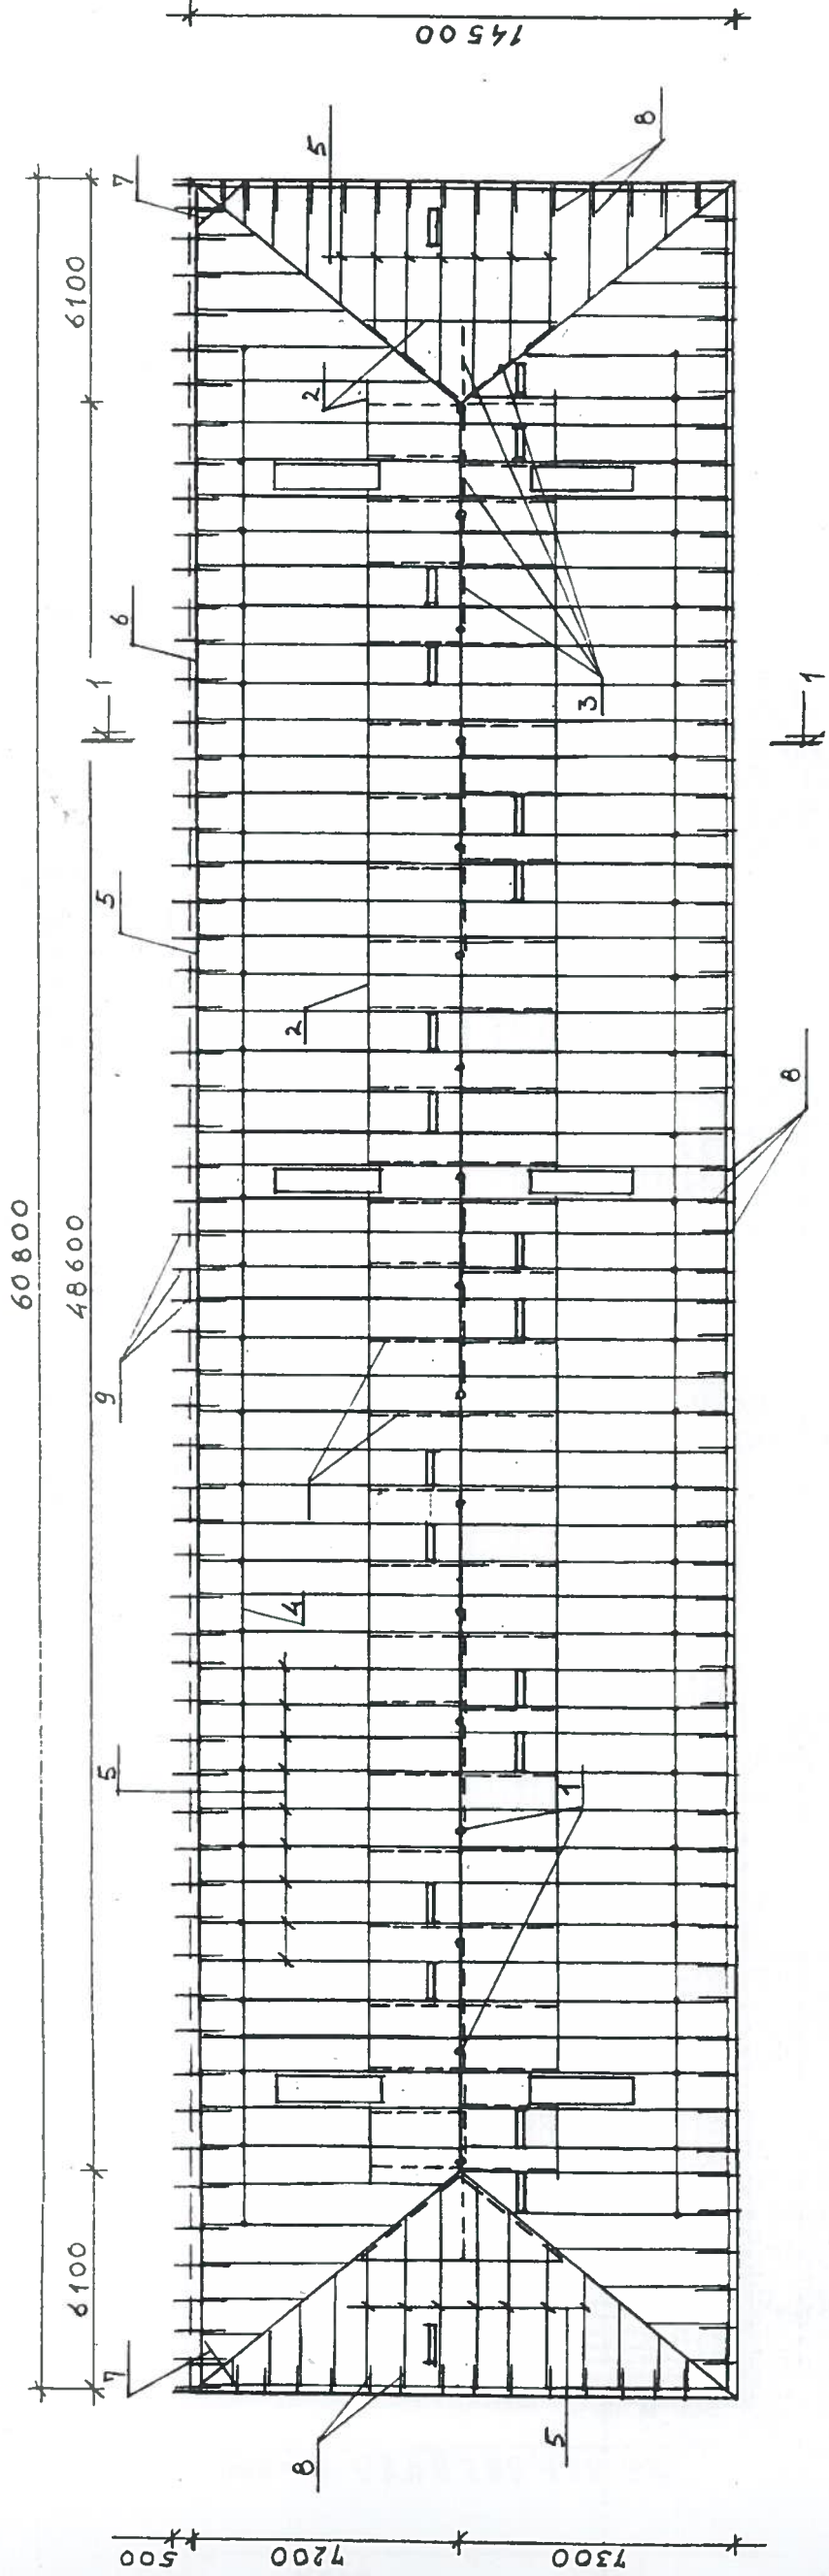

ԼՏՐԻՆՈՔ 1-1 Մ 1:100

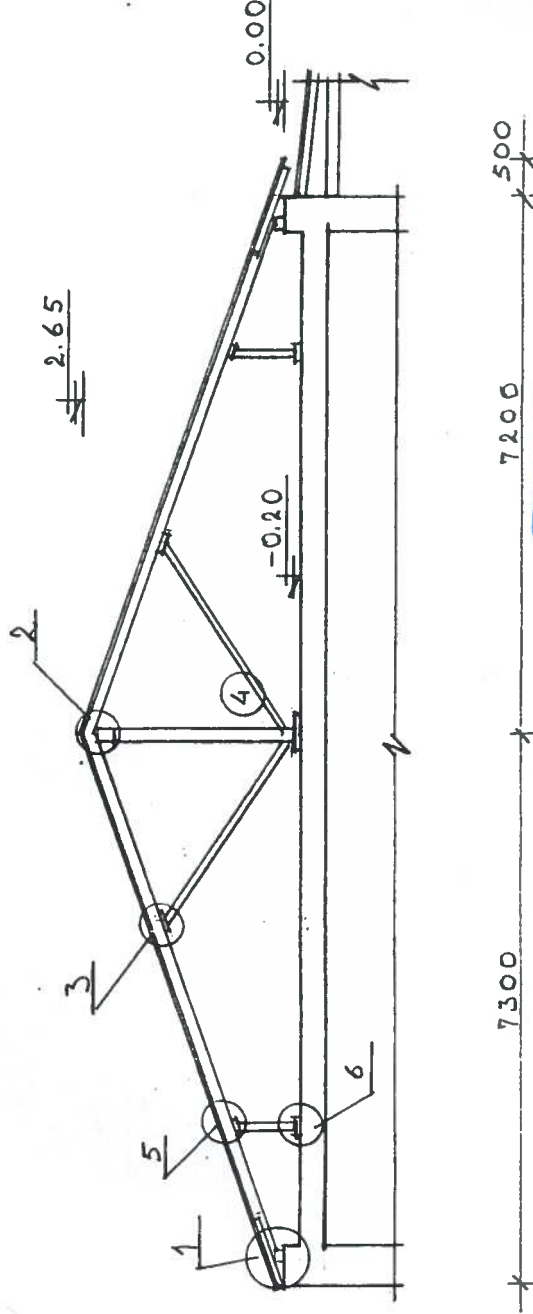

ՓՈՐՁԱՅՆՈՒԹՅՈՒՆ
«ԱՌԱՋՈՒՆԱՅԻՆ-ԿՏՔ» ՍՊԸ
ՏՊ 23 201 Ք.

ՏԱՆԻՔԻ ՓԱՅՏԵ ՏԱՐԵՐԻ ՄԱՍՆԱԳԻՐ

ԴԻՐՔԻ N°	ՆԱԿԱՆՈՒՄԸ	ՀԱՏԱԿԱՆ ՄՄ	ԵՐԿԱՐՈՒԹ. ՄՄ	ՔԱՆԱԿ ՀԱՏ	ԾԱԿԱԼԸ Մ³		ԾԱՆՈԹՈՒԹ.
					ԴԻՐՔ	ԲՈՒՈՐԸ	
1	ԿԱՆԳԱՍԿ	140x140	18.9 զծմ	8	0.046	0.37	
2	ՀԵԾԱՆ	60x120	64.0 զծմ	-	-	0.46	
3	ԹԵՔԱՆ	60x140	37.0 զծմ	10	0.031	0.31	
4	ՀԵԾԱՆ	50x100	56.0 զծմ	-	-	0.28	
5	ԾՊԵՂԱՆՈՏՔ	60x120	668.0 զծմ	-	-	4.81	
6	ՈՐՄՆԱՓԱՅՏ	120x120	60.4 զծմ	-	-	0.87	
7	ԿՈՇՏՈՒԹՅԱՆ ԿԱՊ	100x100	1600	2	0.06	0.12	
8	ԾԱՅՐԱԿՑՈՐԴ	50x100	1000	92	0.005	0.46	
9	ԾԱՅՐԱԿՑՈՐԴ	50x100	1500	68	0.0075	0.51	
10	ՏԱՆՏԱԿ	b=40մմ	-	-	-	3.17	
11	ՏԱՆՏԱԿ	b=50մմ	-	-	-	0.97	
12	ՏԱՆՏԱԿ	b=30մմ	-	-	-	0.42	
13	ԿԱԿԱՐԱՄԱԾ	50x50	2189.0 զծմ	-	-	5.47	

Արտաշատ քաղաքի Խանջյան 16 բազմաբնակարան շենքի տանիքի վերանորոգում				Պատվիրատու՝		ՓՈԽԼ	ԹԵՐԹ	ԹԵՐԹԵՐ
ՏՆՕՐԵՆ	Ս.ՄՈՒՐԱԴՅԱՆ							
Ն.Գ.Ճ	Վ. ՂԱԶԱՐՅԱՆ							
ՆԱԽԱԳԻԾ	Հ. ԳՆՈՐԳՅԱՆ						ՍՆ	2
								8
Տանիքի փայտե էլեմենտների հատման հիմնը Մ 1:200				<<ՏԵԽՆԻՆ>> ՍՊԸ				