


60800

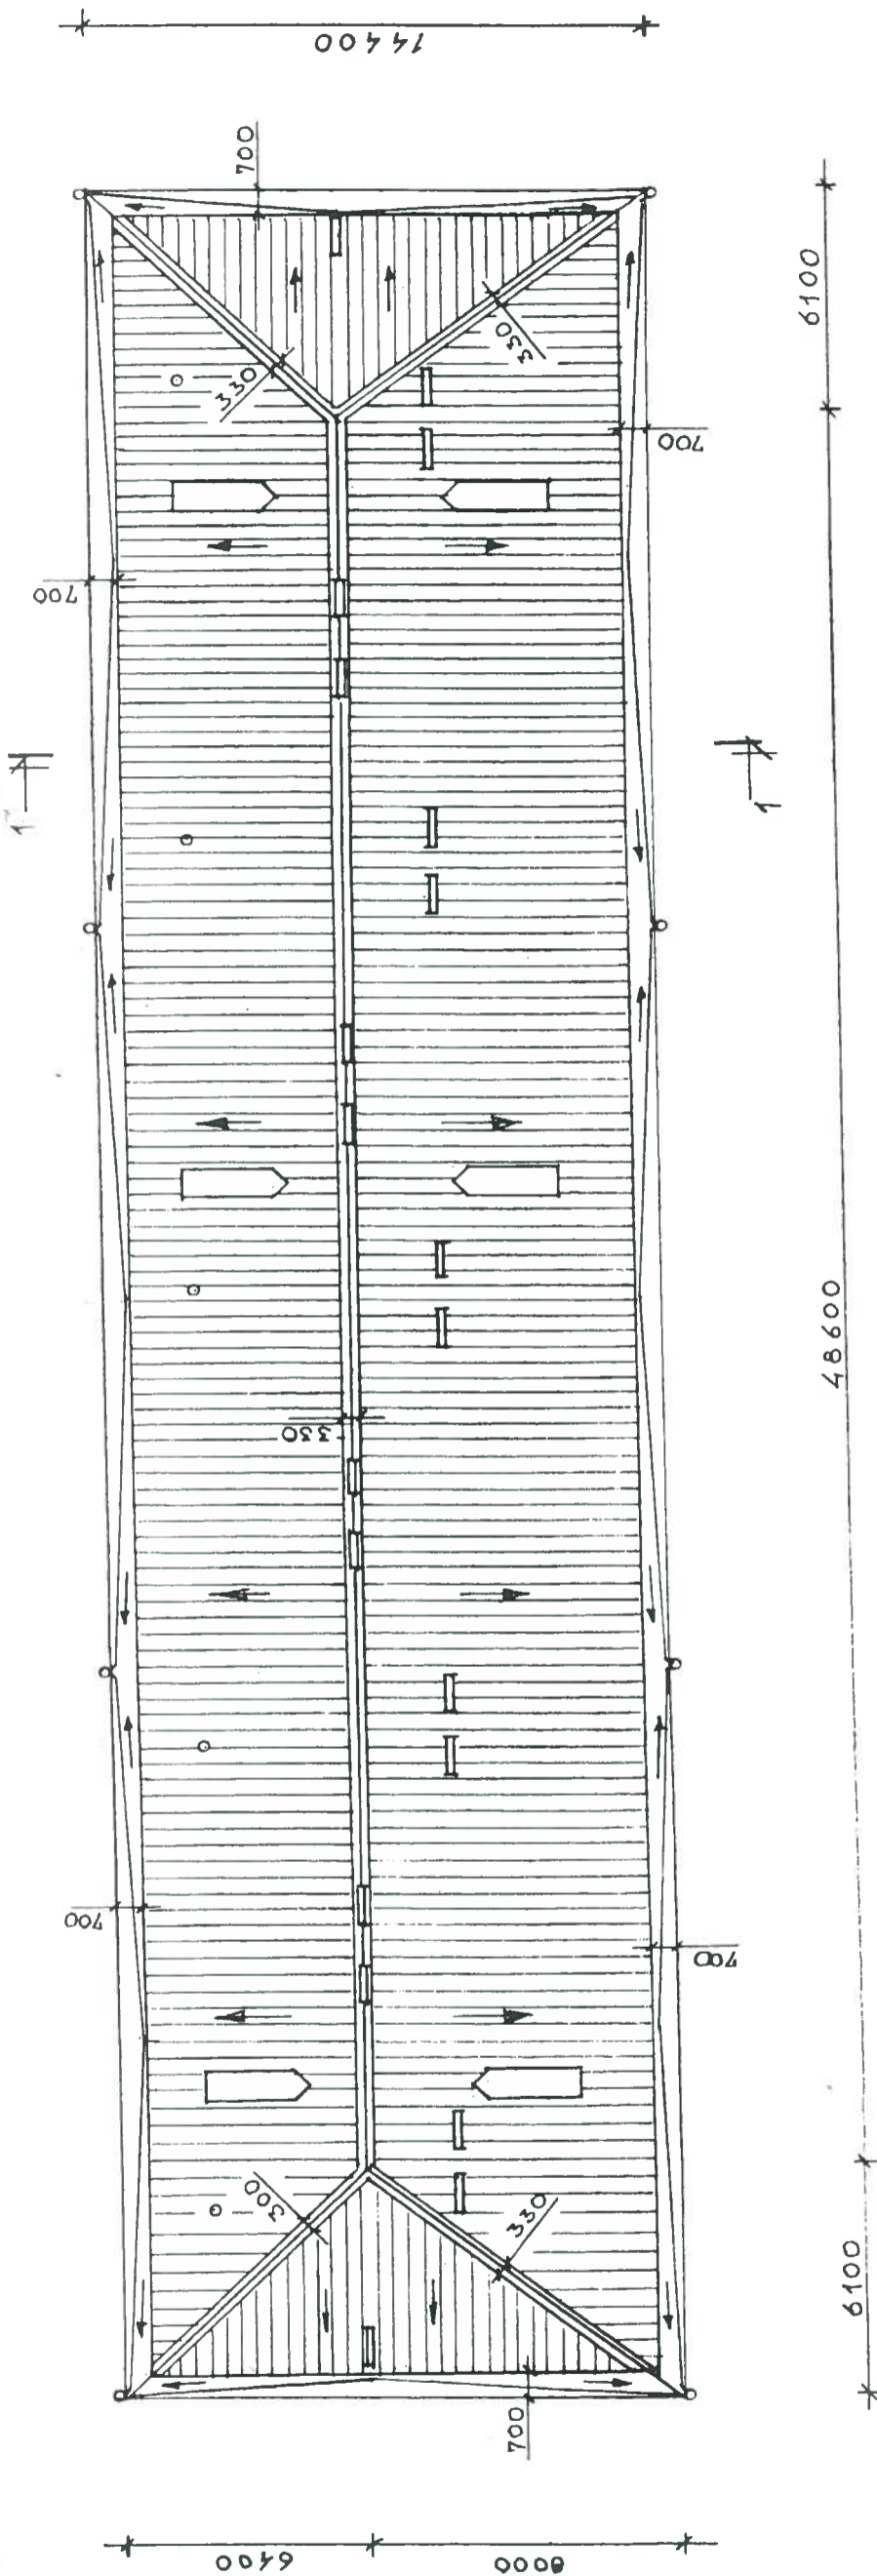

ՏԱՆՈՒՄ ԶԱՏԱՎԱԳԻՐ				
Հերթ. №	ԱՆՎԱՆՈՒՄԸ	ՉԱՓՄԱՆ ՄԻԱՎՈՐԸ	ՔԱՆԱԿԸ	ԾԱՆՈԹՈՒԹՅՈՒՆ
1	ՊՐՈՖԻԼԱՎՈՐ ՑԻՆԿԱՊԼԱՆ ՄԵՏԱՂԱԹԵՐԹ KՈՒ-25-0.55	Մ²	804.0	
2	ԳԱԳԱԹԻ ՑԻՆԿԱՊԼԱՆ ԹԻԹԵՂ b=0.55մ	Մ²	27.5	
3	ՋՐՀՈՍ ԵՎ ՔԻՎ ՑԻՆԿԱՊԼԱՆ ԹԻԹԵՂԻՑ b=0.55մ l=900մ	Գ.Մ	146.8	
4	ՋՐՀՈՍ ՉԱԳԱՐ ՑԻՆԿԱՊԼԱՆ ԹԻԹԵՂԻՑ b=0.55մ d=140մ	ՀԱՏ	8	
5	ՋՐՀՈՍ ԽՈՂՈՎԱԿ ՑԻՆԿԱՊԼԱՆ ԹԻԹԵՂԻՑ b=0.55մ d=140մ	Գ.Մ	112.0	
6	ՉԵՂԱՊԼԱՆՈՒԶԱՆ	ՀԱՏ	6	
7	ՉԵՂԱՊԼԱՆՈՒԶԱՆԻ ՑԻՆԿԱՊԼԱՆ ԹԻԹԵՂ b=0.55մ	Մ²	36.0	
8	ՑԻՆԿԱՊԼԱՆ ԹԻԹԵՂ b=0.55մ	Մ²	28.6	

ԾՈՌՉԱՄԱՍՆՈՒԹՅՈՒՆ  
«ԱՐԽԱՆՇԱՆ-ԿՅՈՒՆ» ՍՊԸ  
201 թ.

Արտաշատ քաղաքի Իսակովի 74 բազմաբնակարան շենքի տանիքի վերանորոգում				
ՏՆՕՐԵՆ	Ս.ՄՈՒՐՈՐՅԱՆ	Պատվիրատու՝	ՓՈՒԼ	ԹԵՐԹ
Ն.Գ.Ծ	Վ. ՂԱԶԱՐՅԱՆ		ԱՆ	1
ՆԱԽԱԳԻՐ	Հ. ԳԱՐՈՐՅԱՆ	Արարատի մարզպետարան		8
		Տանիքի հատակագիծ		<<ՏԵԽՆԻԿԱ>> ՄՊԸ
		Մ 1:200		