


ՏԱՆԻՔԻ ՓԱՅՏԵ ԷԼԵՄԵՆՏՆԵՐԻ ՀԱՏԱԿԱՊԳԻԾ Մ 1:200

60800

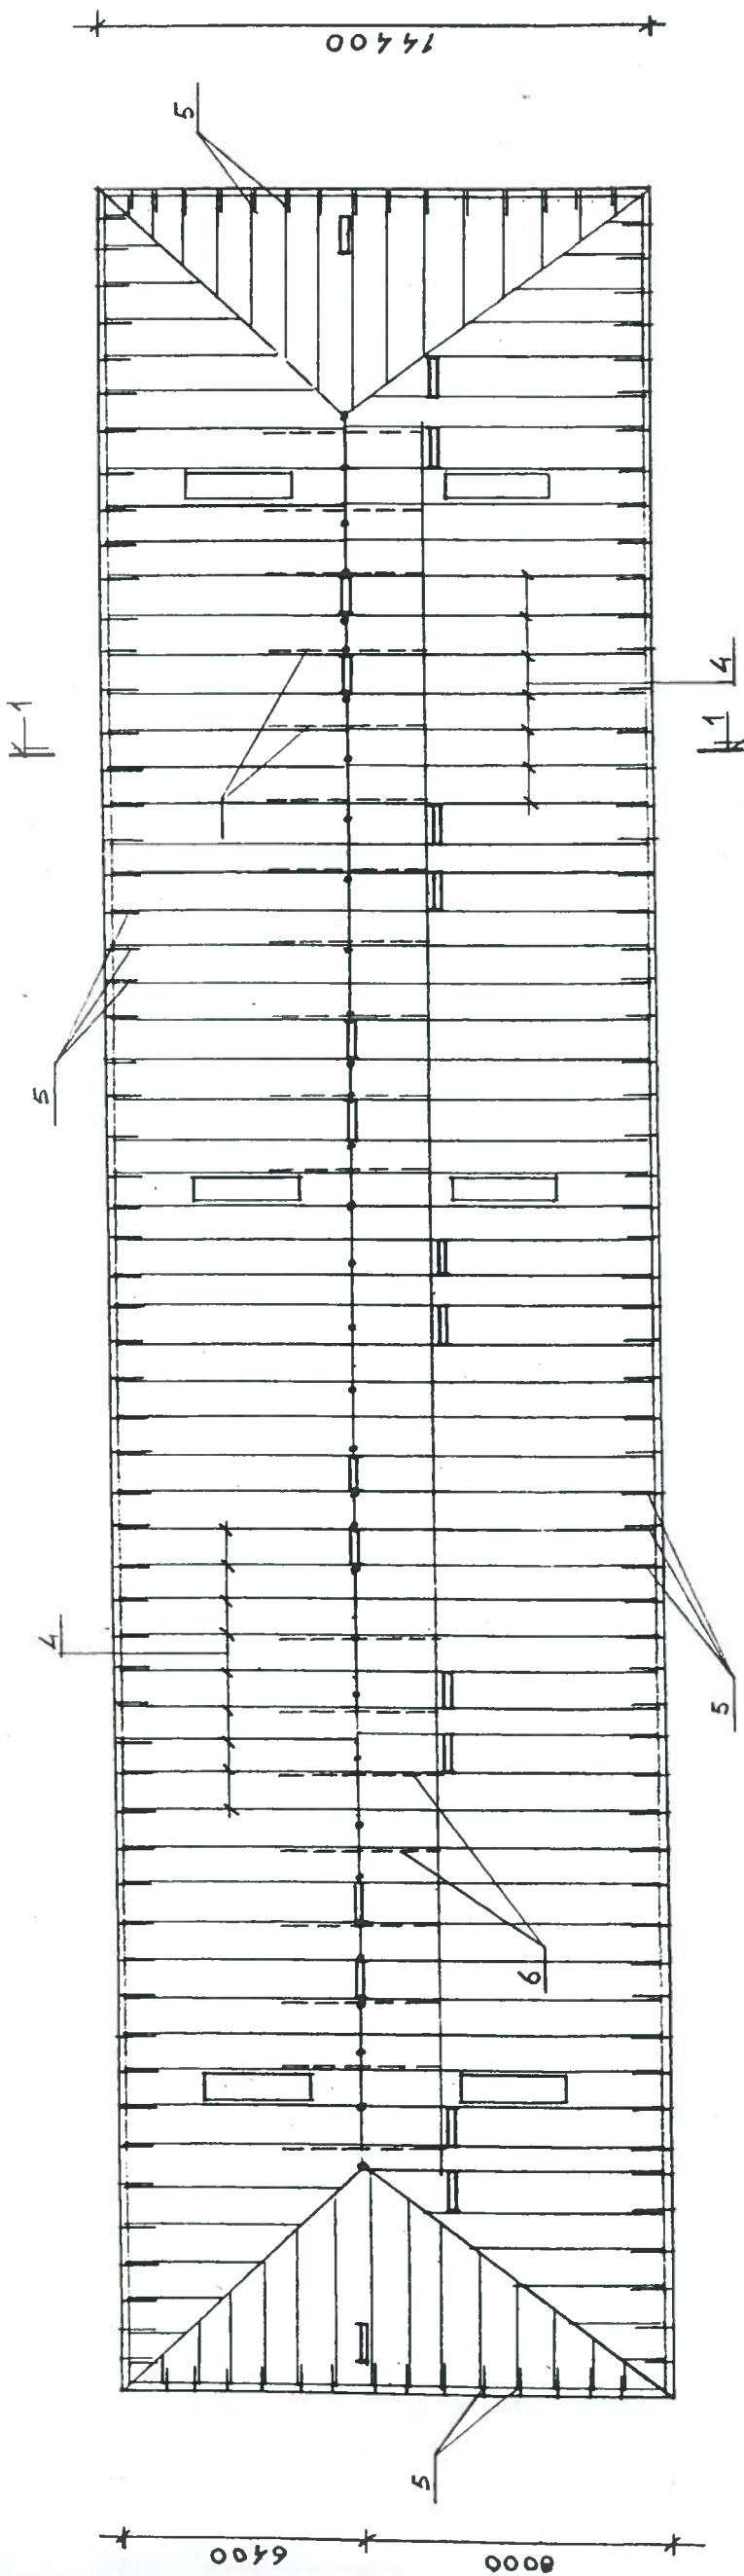


48600

6100

ԿՏՐԼԱԾՔ 1-1 Մ 1:100

ՏԱՆԻՔԻ ՓԱՅՏԵ ՏԱՐԵՐԻ ՄԱՍՆԱԳԻՐ						
ԴԻՐՔԻ N <sup>o</sup>	ԱՆՎԱՆՈՒՄԸ	ՀԱՏՎԱԾՔԸ ՄՄ	ԵՐԿԱՐՈՒԹ. ՄՄ	ՔԱՆԱԿ ՀԱՏ	ԾԱՎԱԼԸ Մ <sup>3</sup>	
					1 ԴԻՐՔ	ԲՈՒՈՐԸ
1	ԿԱՎԱՐԱՄԱԾ	50x50	1824.0 զծմ	-	-	4.56
2	ՏԱԽՏԱԿ	b=50մմ	-	-	-	0.972
3	ՏԱԽՏԱԿ	b=40մմ	-	-	-	5.285
4	ԾՊԵՂԱՍՈՔ	60x120	172.0 զծմ	26	0.0476	1.238
5	ԾՊԵՂԱԱԹԵՎ	50x100	1000	158	0.005	0.79
6	ԹԵՔԱՆ	60x120	43.2 զծմ	16	0.0194	0.311

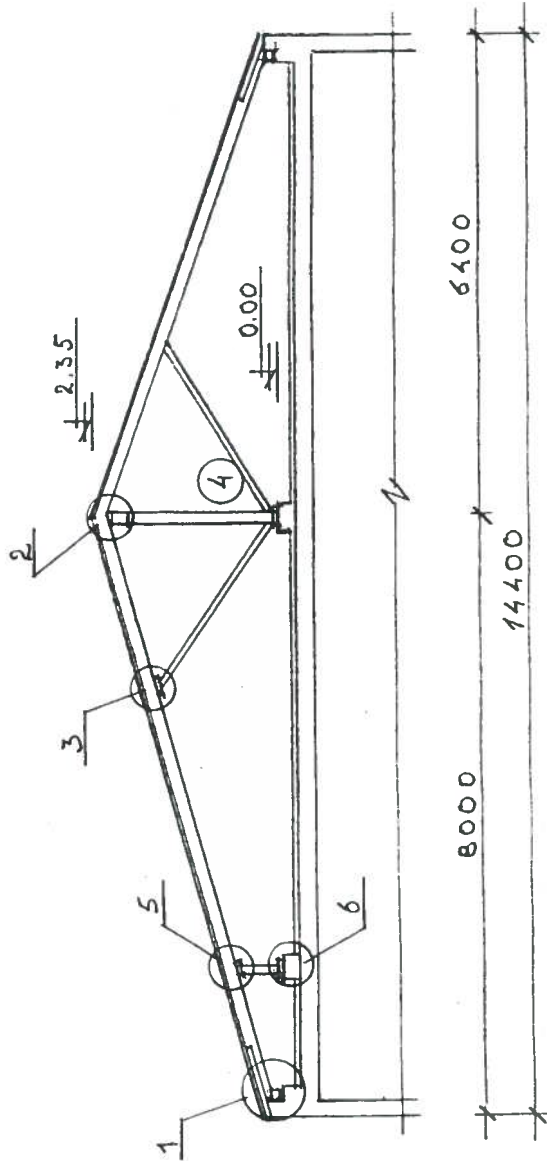

Արտաշատ քաղաքի Իսախանյան 72 բազմաբնակարան շենքի տանիքի վերանորոգում			
ՏՆՕՐԵՆ	Մ.ՄՈՒՐԱԴՅԱՆ	Պատվիրատու՝	ՓՈՒԼ
Ն.Գ.Ճ	Կ. ՍԱՆՈՅԱՆ	ՍՆ	ԹԵՐԻԹ
ՆԱԽԱԳԻԾ	Հ. ԳՈՐԴՅԱՆ	ՍՆ	2
		Արտադրողի մարզագետարան	8
		Տանիքի վայրի էլեմենտների	<<ՏԵԽՆԻԿԱ>> ՄՊԸ