


ՏԱՆԻԶԻ ՓԱՅՏՅԱ ԿՈՆՍՏՐՈՒԿՏԻՆԵՐԻ ՀԱՏԱԿԱԳԻԾ Մ1:100

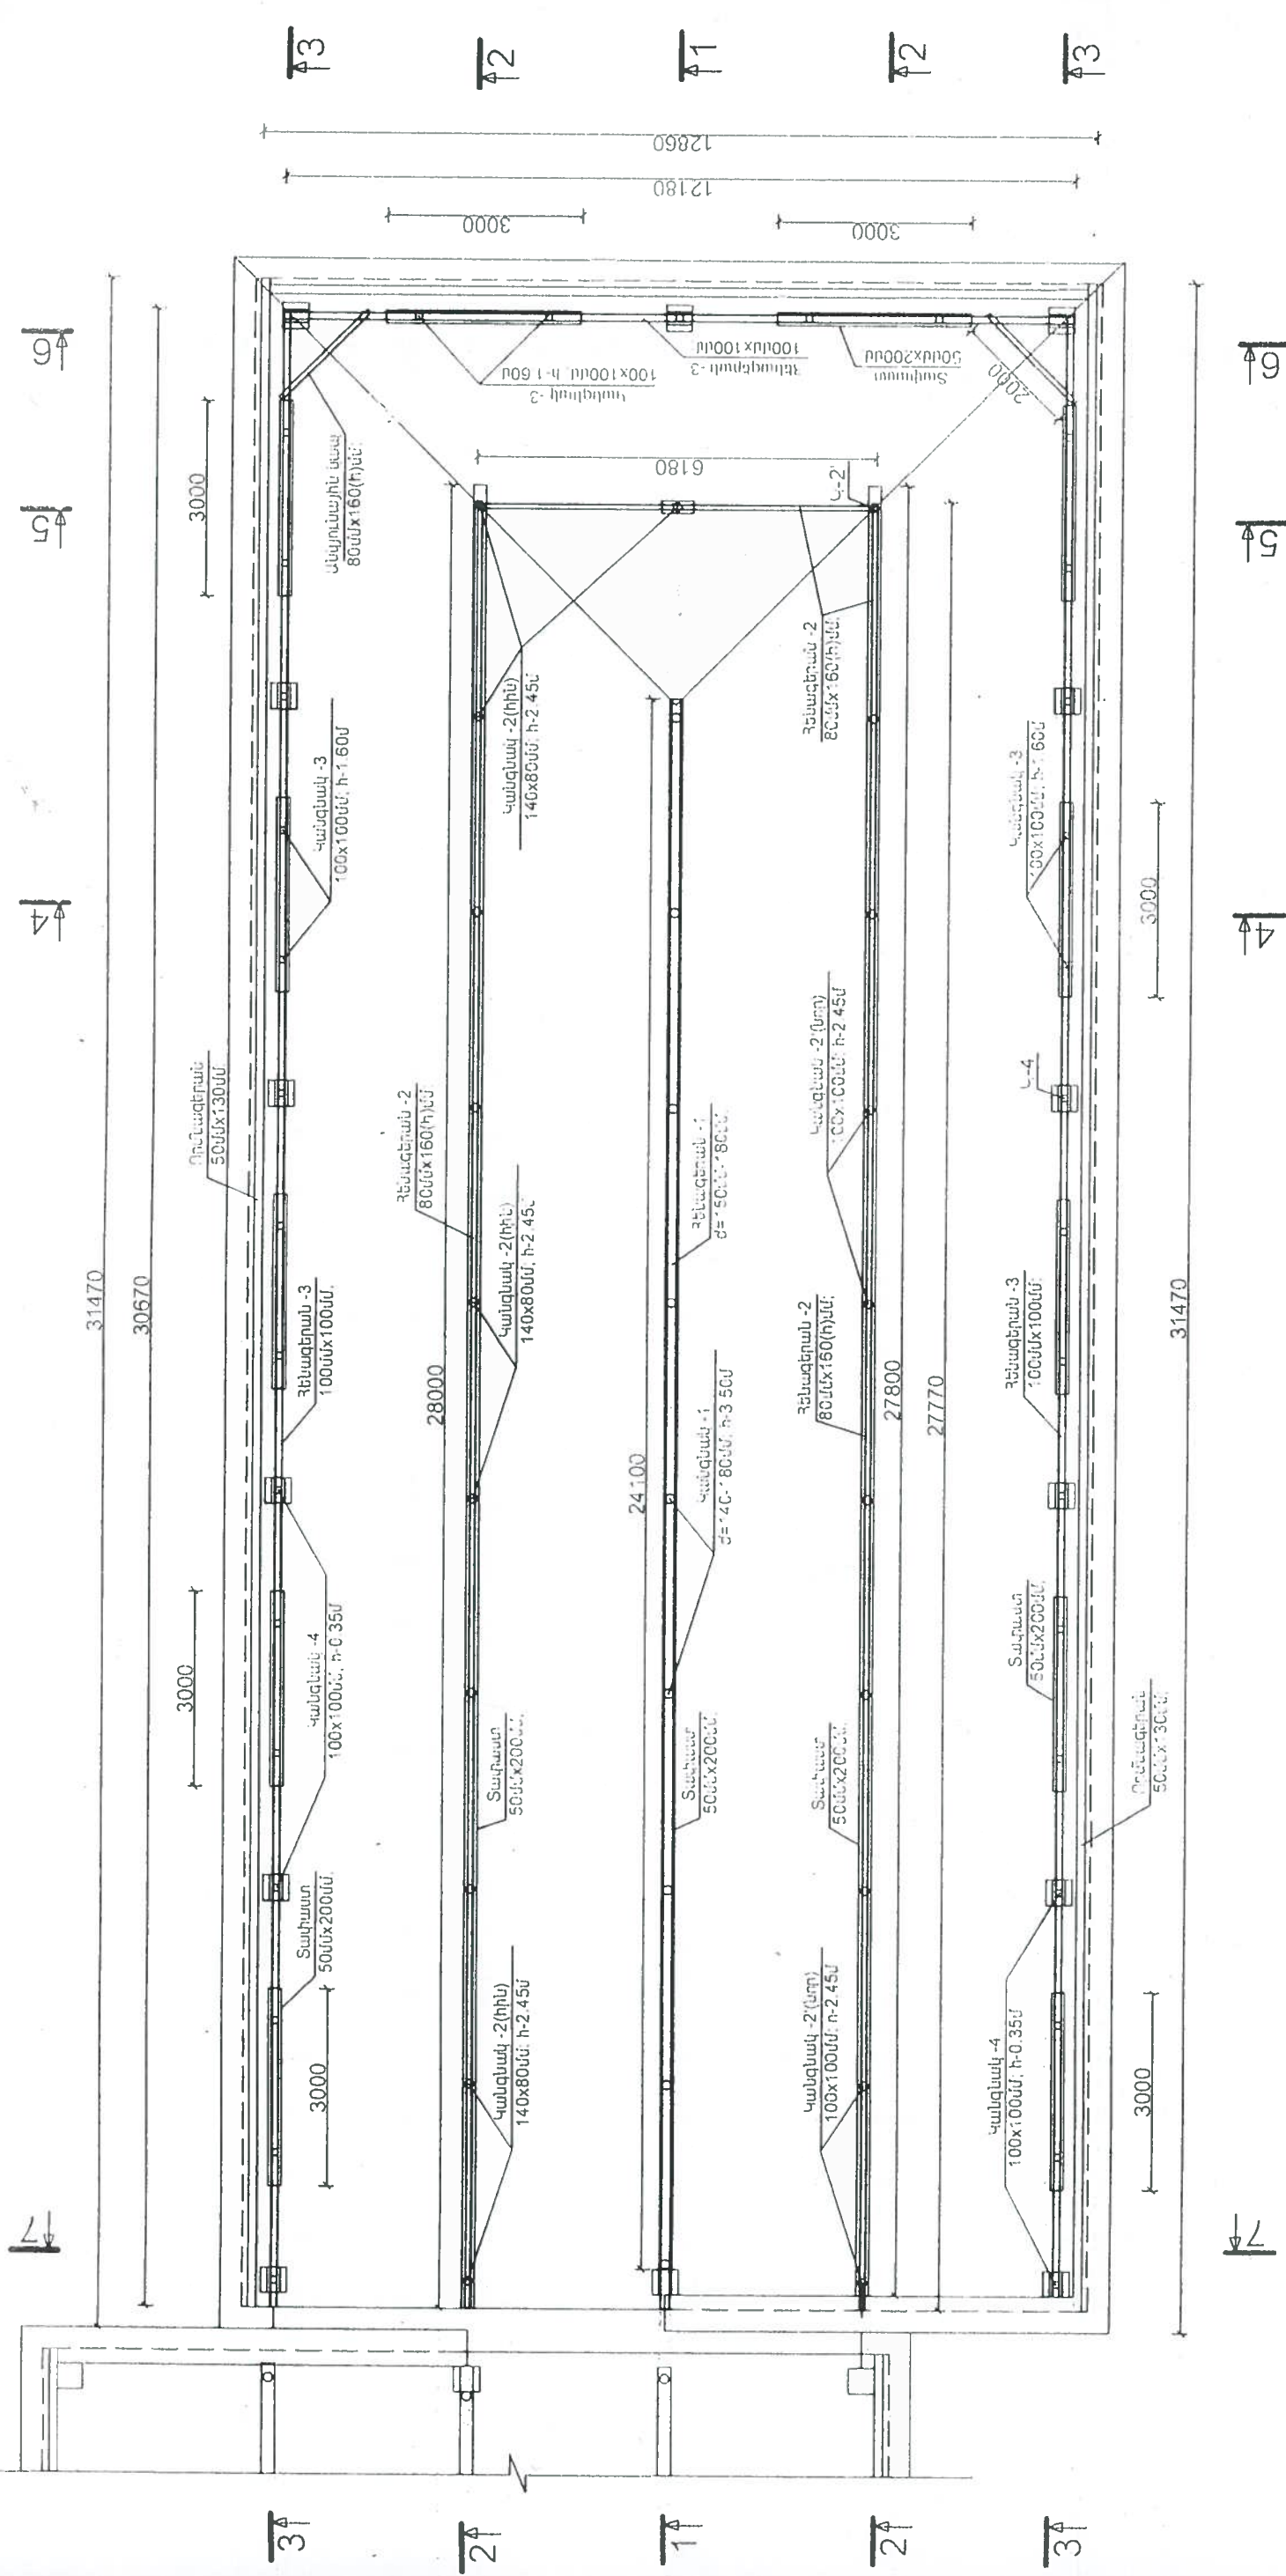

ՓՈՐՁԱՅՆՆՈՒԹՅՈՒՆ
«ԱՌԱՐԱՆՈՒԹՅԱՆ ԿՏՐ» ՆՊՁ
«...» 201 թ.

Կառուար թաղաքի Ռ-3 բնակավայրի թիվ-7 բաժնարկավորման բնակելի շենքի տանիքի կառուարություն					
ՏՆՕՐԵՆ	Ս. Նուրադան	Ս. Նուրադան	Թաղ	Թեղթ	Թեղթեր
Ն. Գ. Ծ.	Վ. Պապարյան	Վ. Պապարյան	Ն.Ն.	1	12
ԳՆԽԱԳԾ.	Վ. Պապարյան	Վ. Պապարյան	Տանիքի նախագիծ		
	Վ. Ստեփանյան	Վ. Ստեփանյան	<<ՏԵԽՆԻԿԱ>> ՄՊԸ		