


ՏԱԽՏԱԿԱՄԱՐԻ ԵՎ ԿԱՎԱՐԱՄԱՐԻ ՀԱՏԱԿԱԳԻՆՈՒ Մ 1:200

ՀՈՏ ՏԱԽՏԱԿԱՄԱՐԻ
40x900


ԿԱՎԱՐԱՄԱՐԻ 50x50
P. 400

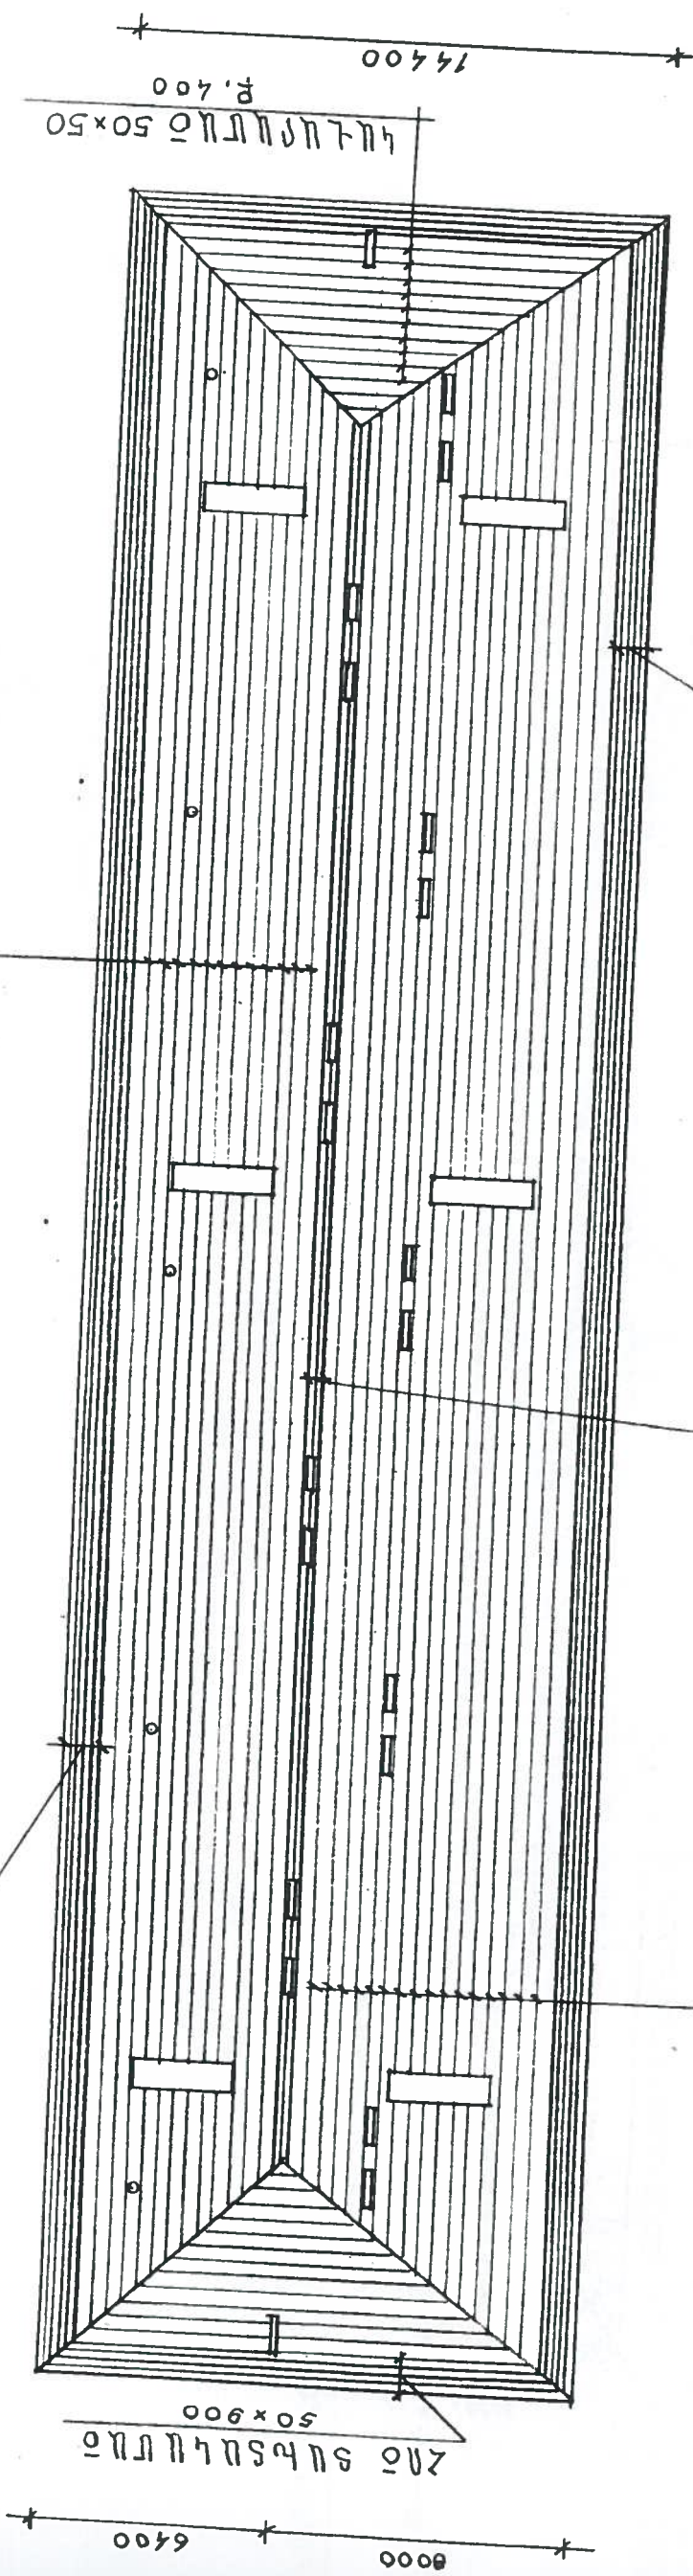

ԿԱՎԱՐԱՄԱՐԻ 50x50
P. 400

ԳԱԳԱՐԻ ՏԱԽՏԱԿԱՄԱՐԻ
2x (50x200)
48600

ՀՈՏ ՏԱԽՏԱԿԱՄԱՐԻ
40x900

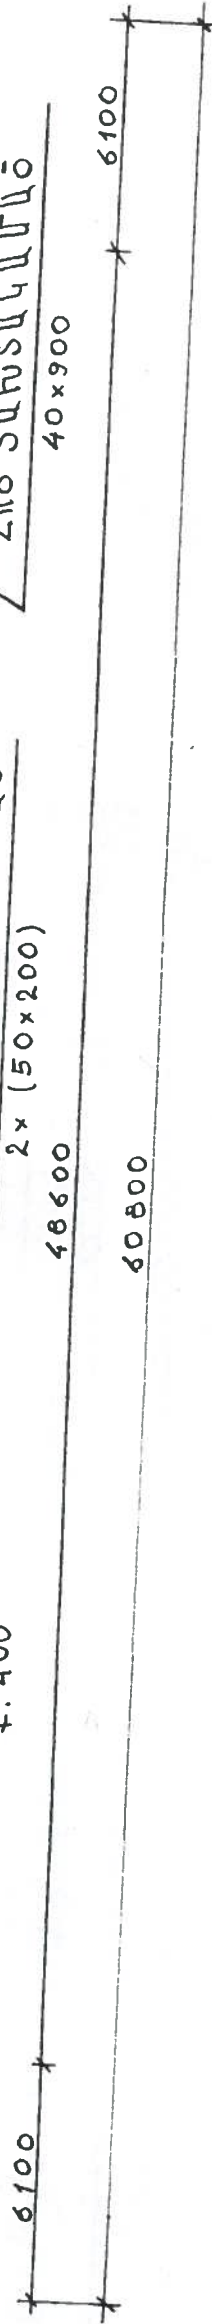

ՓՈՐՁԱՔՆՆՈՒԹՅՈՒՆ
«ԱՄԱՐԱՆՈՒՄ» ԿՈՏԱՅԻՆ
201 թ.

Արտաշատ քաղաքի Իսկույի 72 բազմաբնակարան շենքի տանիքի վերանորոգում

ՏՆՕՐԵՆ
Լ.Գ.Ճ.

Մ.ՄՈՒՐԱԴՅԱՆ
Վ. ՍԱՆՈՒՈՒՆ.

Պատվիրատու՝

ՓՈՒՆ ԴԻՐԱ