


ՏԱԽՏԱԿԱՄԱՐԱԾԻ ԵՎ ԿԱԿԱՐԱՄԱՐԱԾԻ ՀԱՏԱԿԱԳԻԺ Մ 1:200

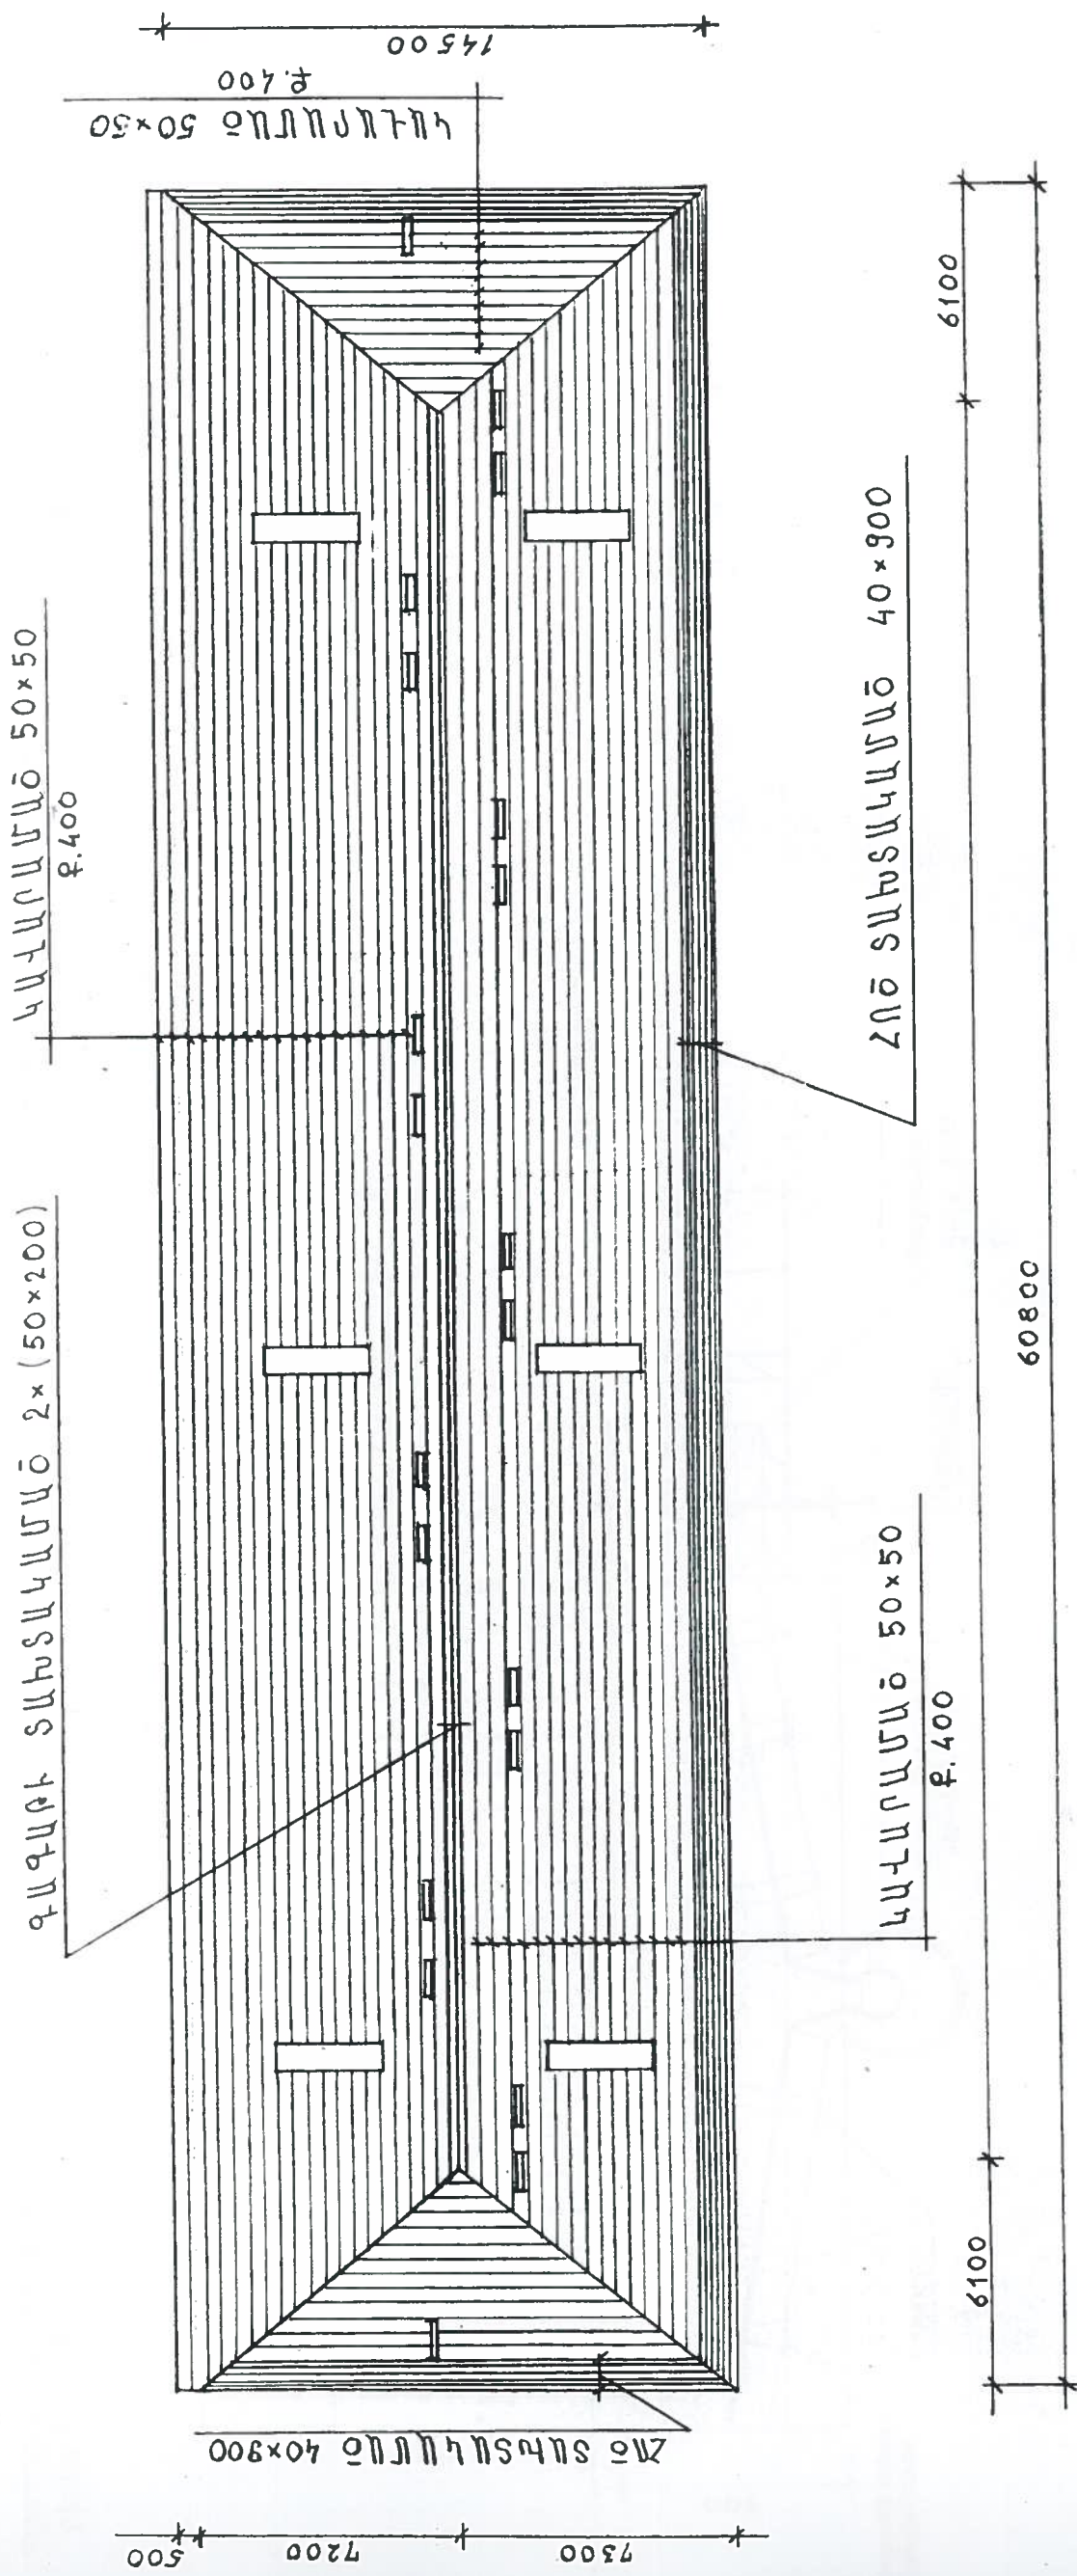

ՇՊՈՂԱՔԱՆՈՒԹՅՈՒՆ
«ԱՐԱՏՈՆԸՆՑ-ԿՅՔ» ՍՊԸ
«...» 201 թ.

Արտաշատ քաղաքի հանցան 16 բազմաբնակարան շենքի տանիքի վերանորոգում

ՏՆՕՐԵՆ	Մ.ՄՈՒՐԱՐՅԱՆ	Պատվիրատու	ՓՈՒԼ	ԹԵՐԹ	ԹԵՐԹԵ
Ն.Գ.Ճ	Վ. ԴԱԶԱՐՅԱՆ	Արարատի մարզպետարան	ԱՆ	3	8
ՆԱԽԱԳԻԺ	Հ. ԳԱՌԻԳՅԱՆ	Տախտակաբանի և կապարանանի հատակագիծ	<<ՏԵԽՆԻԿԱ>> ՄՈՐ		
		Մ 1:200			