


30400

ԿՏՐԱՃՔ 1-1 Մ1:100


սիմետրիալի առանցք

պրոֆիլ, ցիկլապատ թիթեղ ԿՊ 25-0.55մմ
կավարամած, 50մմx60մմ;
ծալեղատուք, 70մմx140մմ;
հենազերան -1; 120մմx130մմ;
կանգնակ -1; 120մմx120մմ, h-2000մմ
տափաստ 50մմx200մմ
ծածկի սալ

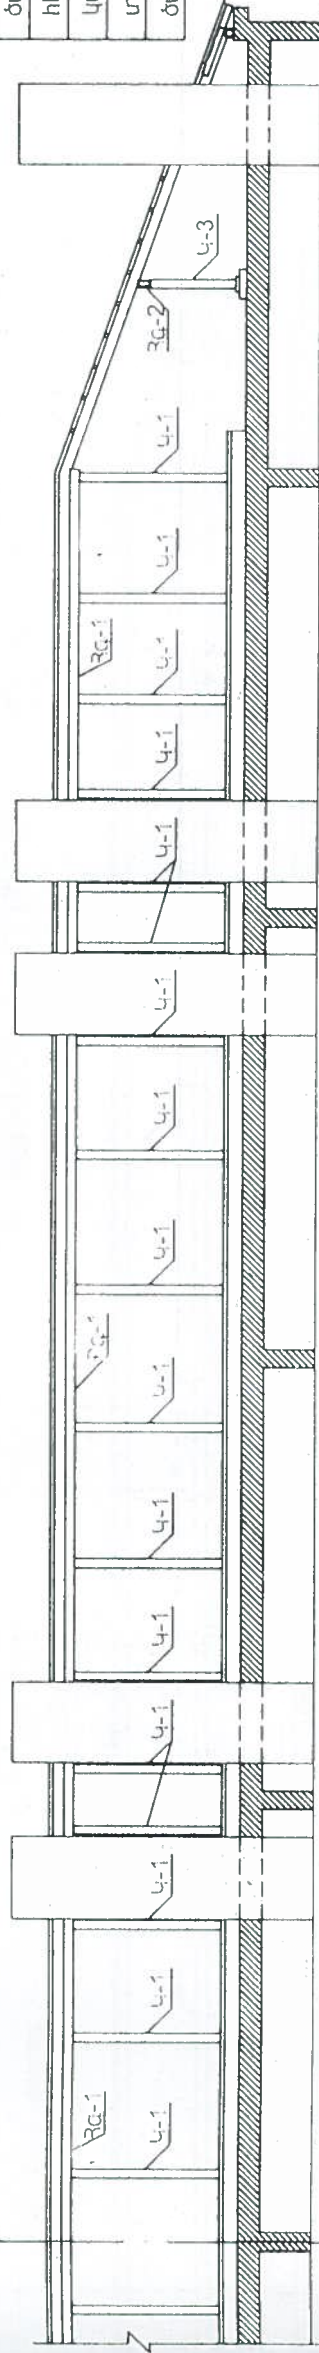

30400


սիմետրիալի առանցք

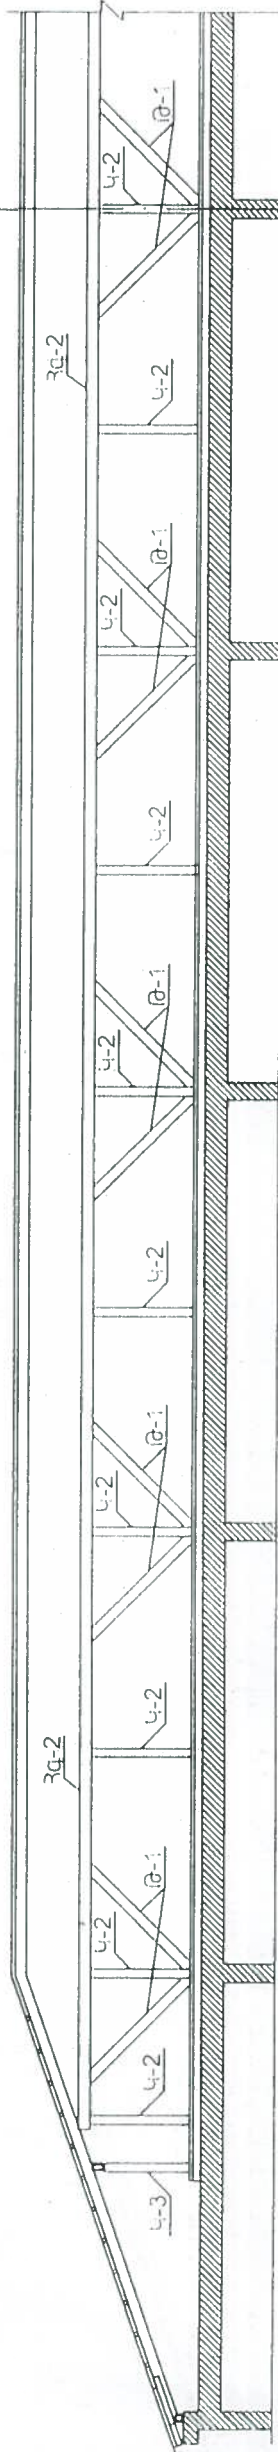

30400

սիմետրիալի առանցք

ԿՏՐԱՃՔ 2-2 Մ1:100

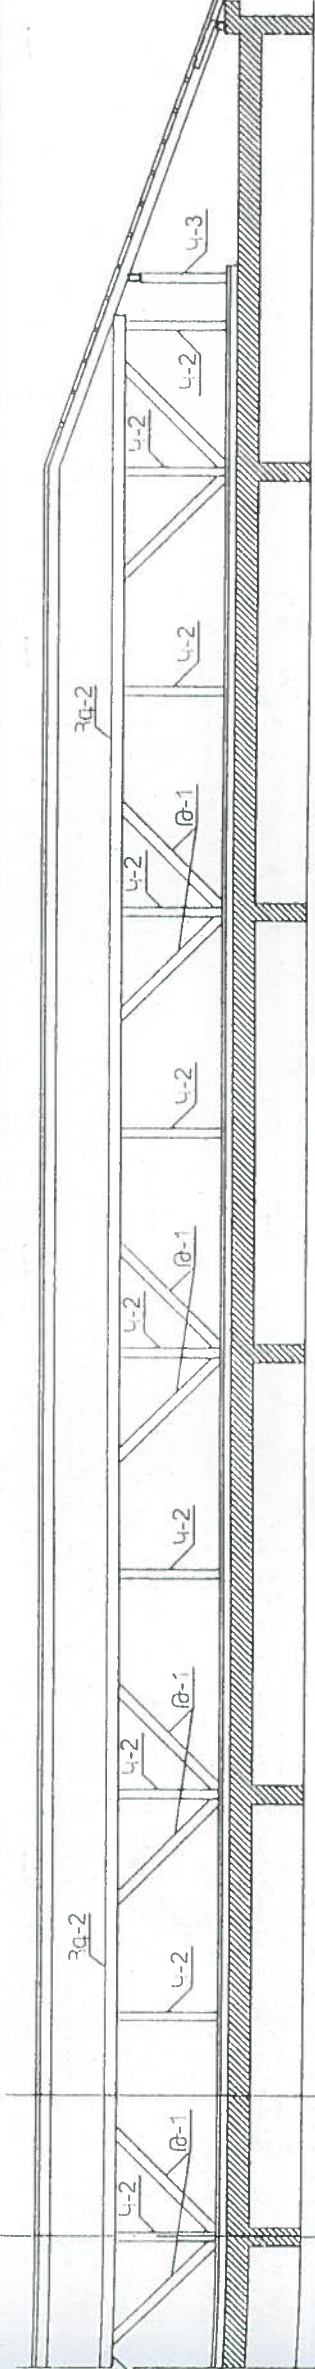

30400

պրոֆիլ, ցիկլապատ թիթեղ ԿՊ 25-0.55մմ
կավարամած, 50մմx60մմ;
ծալեղատուք, 70մմx140մմ;
հենազերան -2; 80մմx160մմ;
կանգնակ -2; 120մմx120մմ, h-1400մմ
տափաստ 50մմx200մմ
ծածկի սալ

ՓՈՐՁԱՔԱՆՈՒԹՅՈՒՆ
«ԱՐԽԱՆԱԾԱՆԿԱՅԻՆ» ՍՊԸ
201 թ

Կառույցի քաղաքի համայնքի տարածքում, թիվ 45 բազմաբնակարան բնակելի շենքի տակիցի

ՏՆՕՐԵՆ		Պատվիրատու -		Թույլ թերթ	
Ս. Գ. Ծ.	Մ. Մուրադյան	Կառույցի մարզպետարան		Ա. Ն.	3
Գ. Գ. Ծ.	Վ. Ղազարյան	Տակիցի կտրվածքներ 1-1 և 2-2		<<ՏԵԽՆԻԿԱ>> ՍՊԸ	
Վ. Նանոյան	Վ. Նանոյան				