ՏԱՆԻՔԻ ՃԱՂԱՇԱՐ

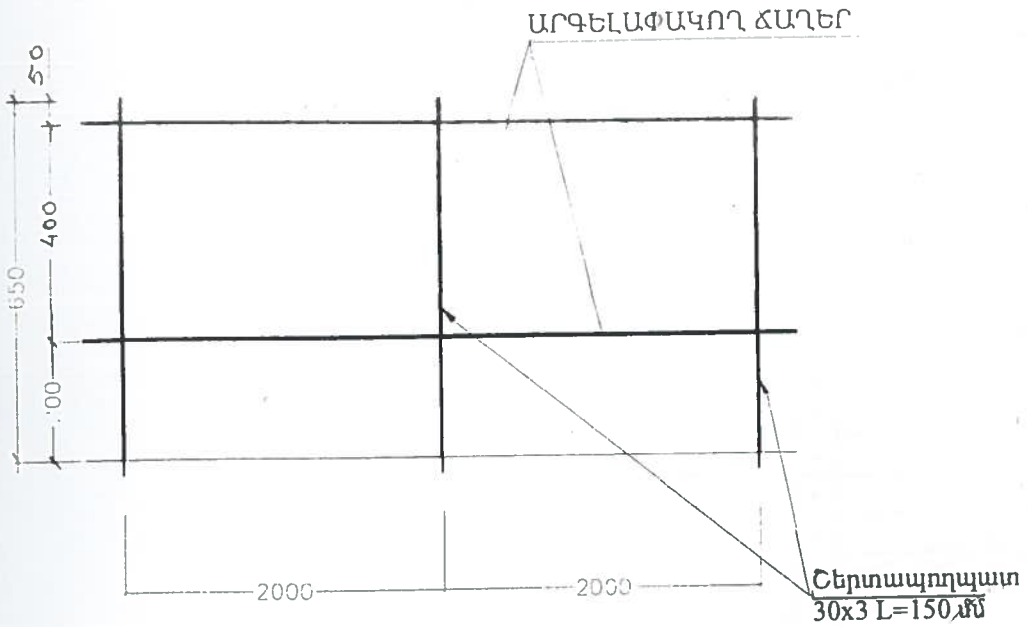

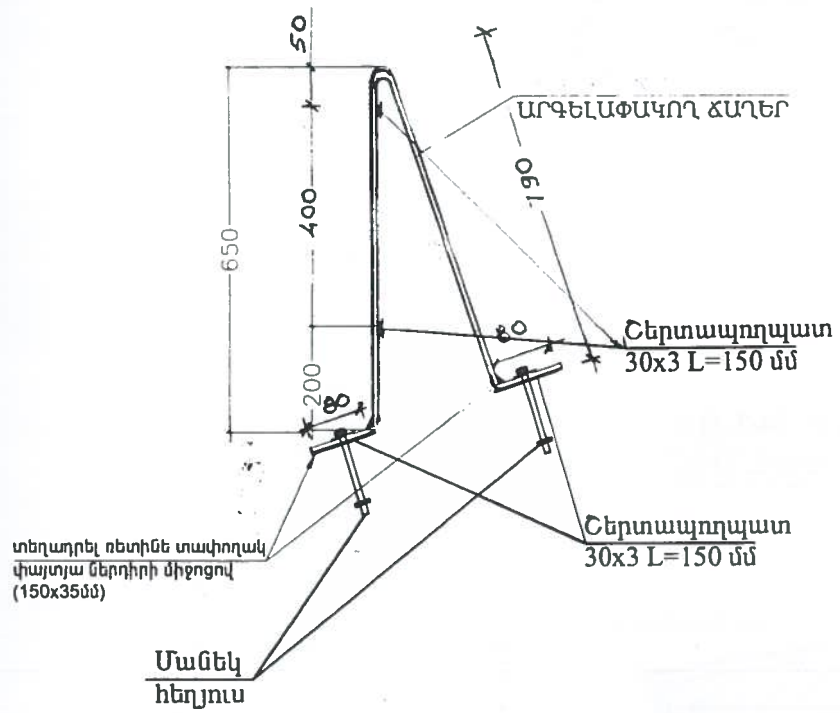

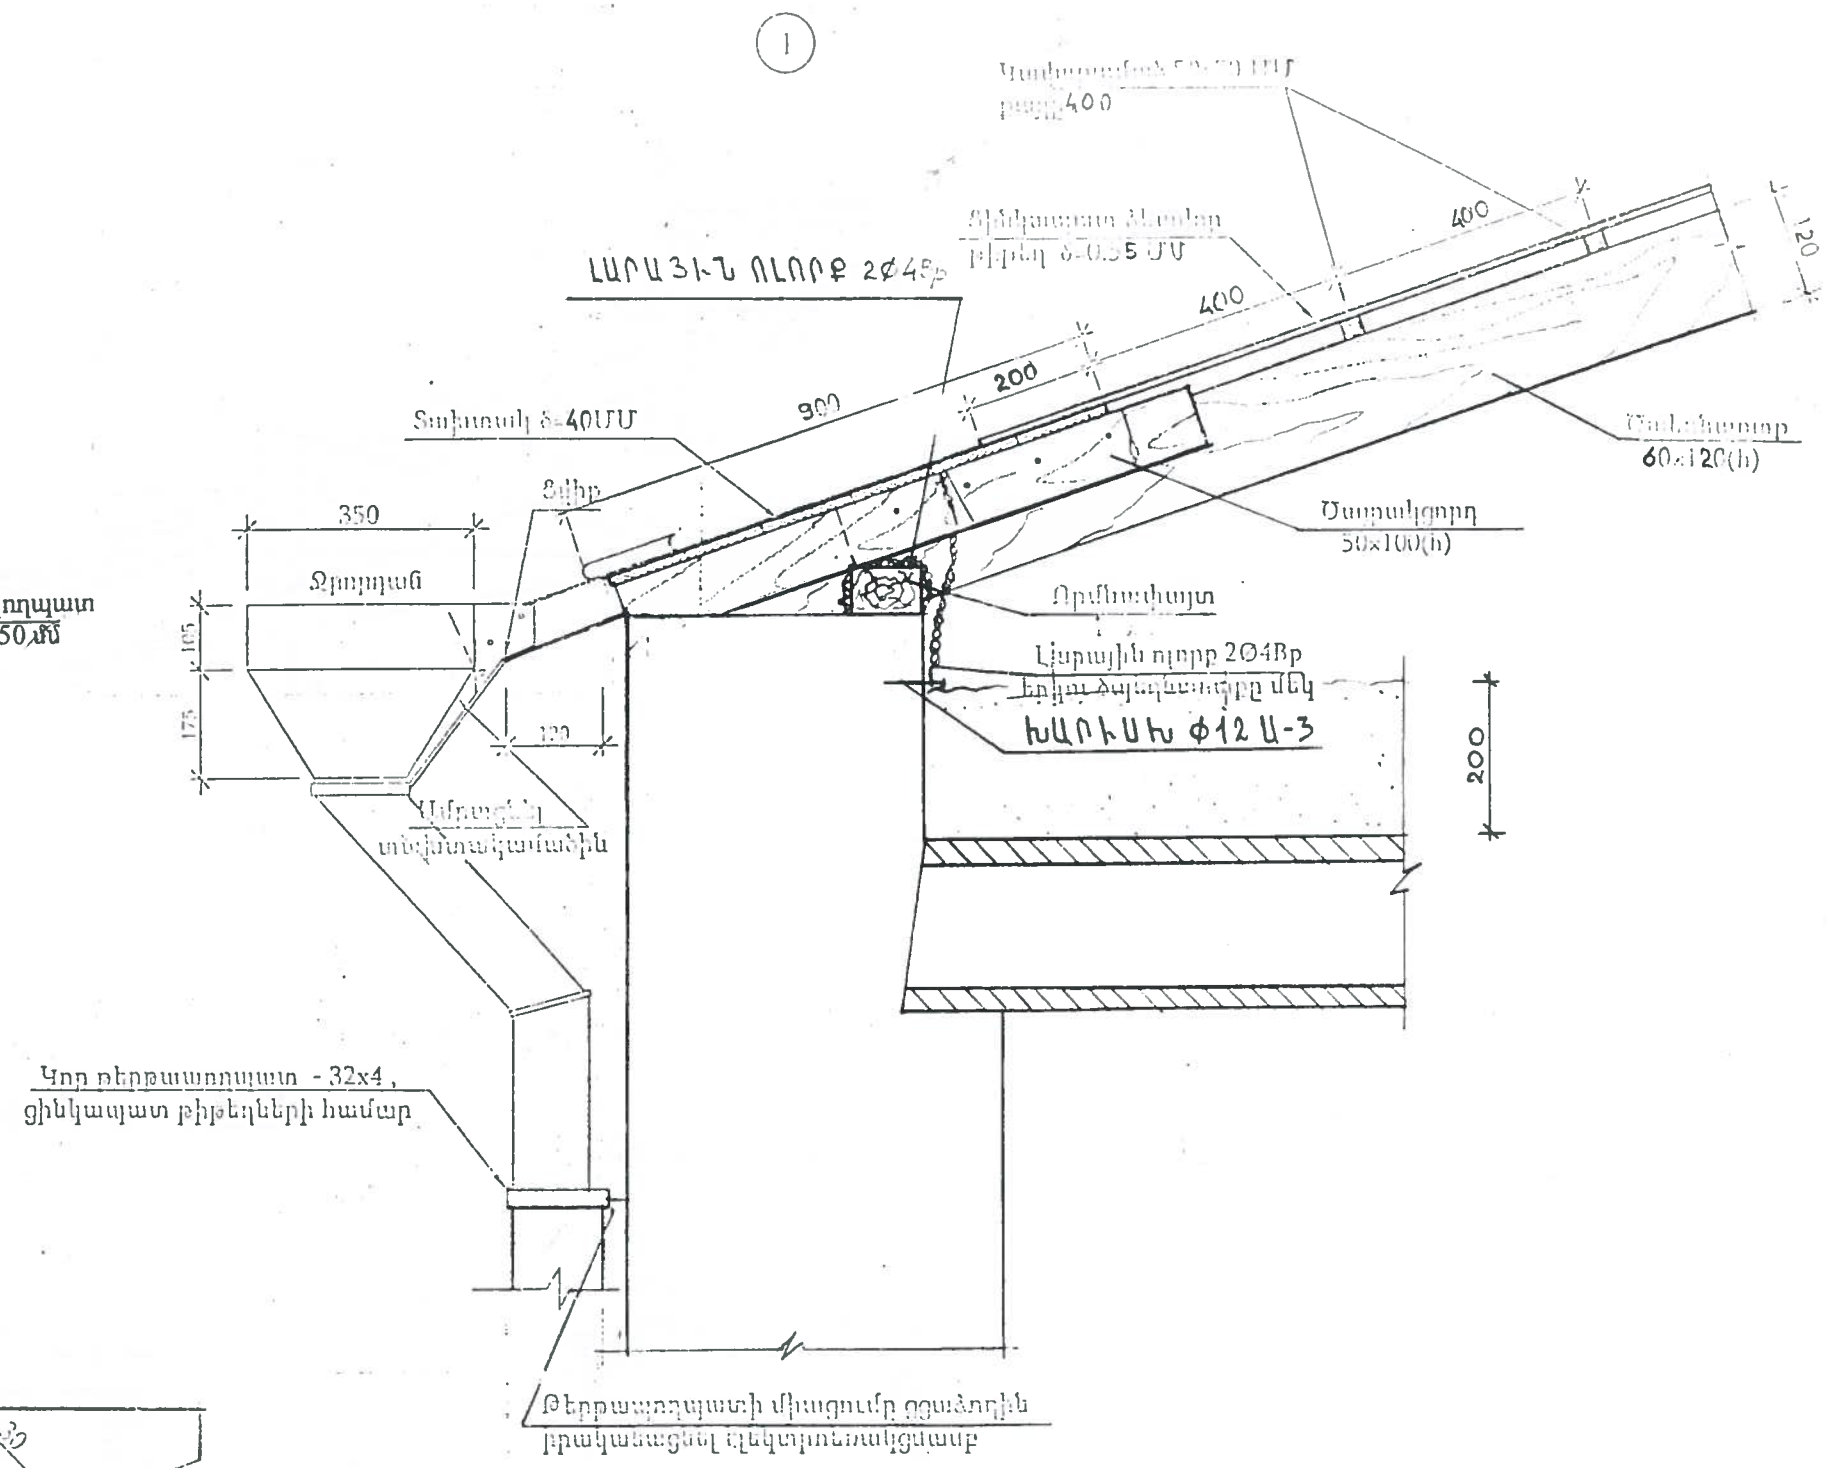

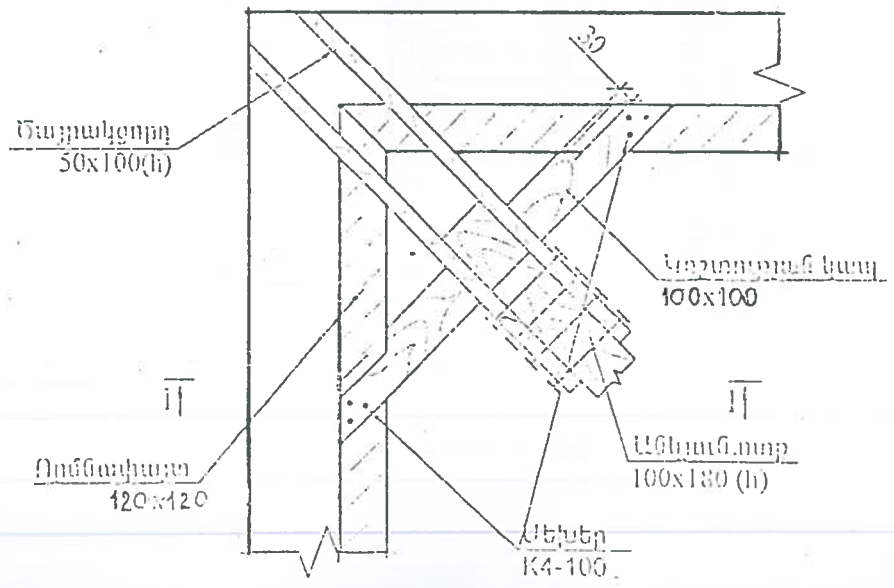

ՓՈՐՁԱԳՆՈՒՑՈՒՆ
«ԱՌԱՋԸՆԹԱՑԱԿԱՆ» ՍՊԸ
«___» _____ 201 թ.

3. ԳԱՅՏԱՆՑՈՒԹԸ ՊԱՏԵԼ ՀԱԿԱՆԵԽԻՉ ԵՎ ՀԱԿԱՀՐԴԵՀՍՅԻՆ ԼՈՒԾՈՒՅԹՈՎ:

Արտաշատ քաղաքի Խանջյան 16 բազմաբնակարան շենքի տանիքի վերանորոգում						
ՏՆՕՐԵՆ	Մ.ՄՈՒՐԱԴՅԱՆ		Պատվիրատու՝	ՓՈՒԼ	ԹԵՐԹ	ԹԵՐԹԵՐ
Ն.Գ.Ճ	Վ. ՂԱՋԱՐՅԱՆ					
ՆԱԽԱԳԻԾ	Հ. ԳԱՌՈՐԳՅԱՆ		Արարատի մարզպետարան	ԱՆ	5	8
			Տանիքի ճաղաշար	<<ՏԵԽՇԻՆ>> ՍՊԸ		