

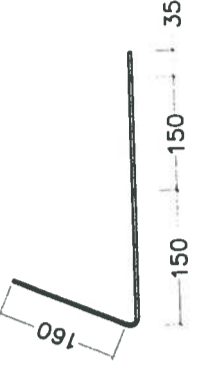
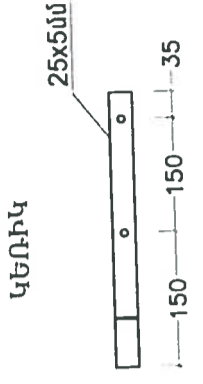
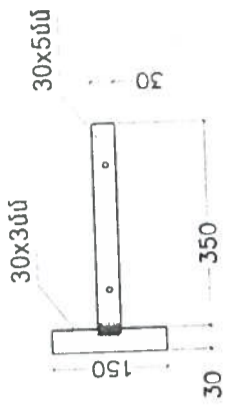
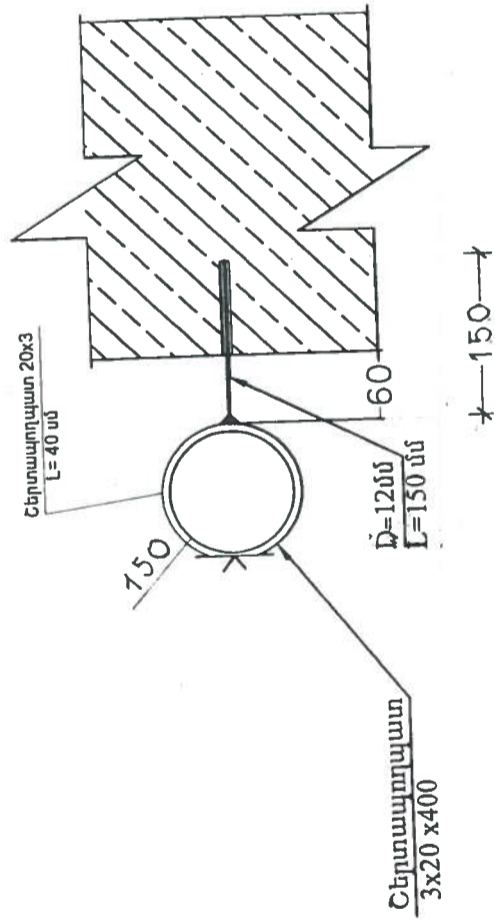
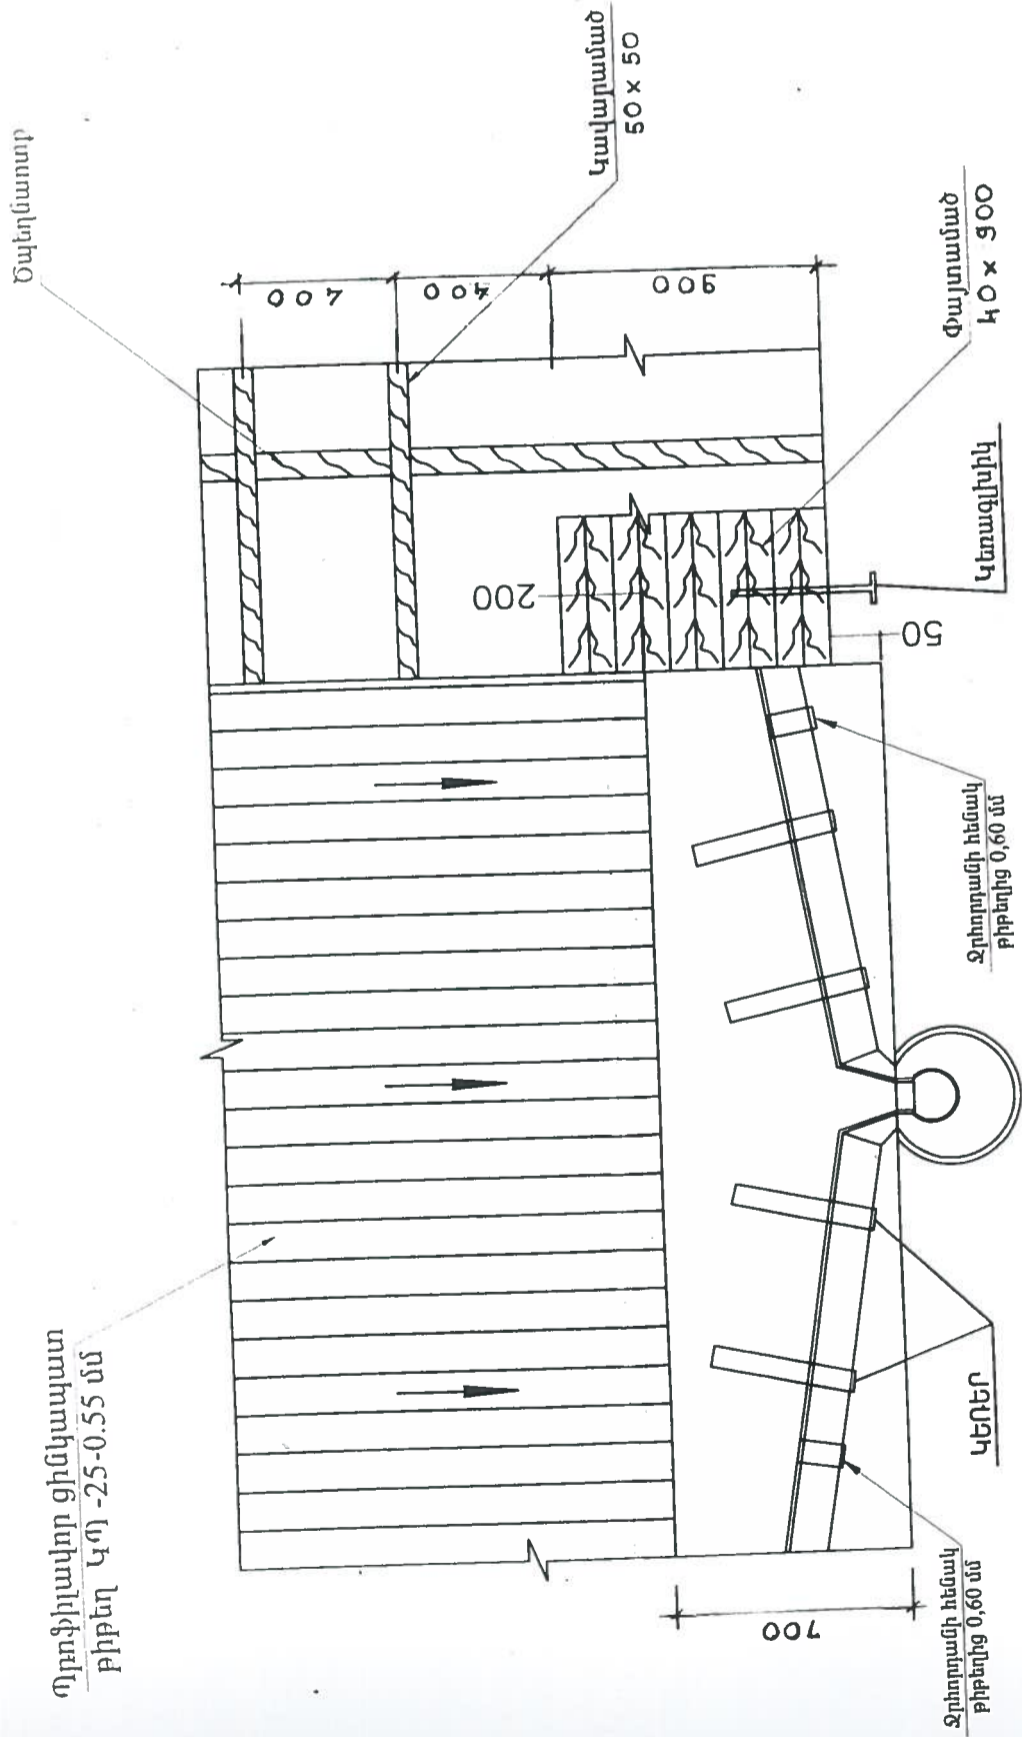


# ՏԱՆԻՔԻ ՀԱԳԱՐԻ ՀԱՆԳՈՒՅՑ

# ՊՈՂՊԱՏԵ ԿԵՌԱԲԵՎԵՌ(ԿՐՎԱԾՔ)

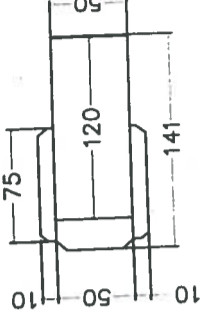

Ջրիտրամի հեմակ ցինկապատ քիթելից 0,60 մմ

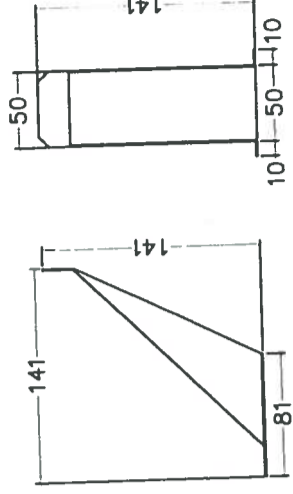

ՓՈԴՁԱՔԱՔԱՆՈՒԹՅՈՒՆ  
«ԱՌԱՐԱՆԱՅԵ-ԿՅՔ» ՍՊԸ  
201 թ.

Արտաշատ քաղաքի Իսակովի 74 բազմաբնակարան շենքի տանիքի վերանորոգում		Պատվիրատու՝		ՓՈՒԼ	ԹԵՐԹ	ԹԵՐԹԵ
ՏՆՕՐԵՆ	Մ ՄՐՈՒՐՈՂՅԱՆ			ՍՆ	4	8
Ն.Գ.Ծ	Վ ՂԱԶԱՐՅԱՆ					
ՆԱԽԱԳԻԾ	Հ ԳՆՈՐԳՅԱՆ					
		Արտարարի մարզպետարան				
		Տանիքի ծառարկի հանձնույց				