


ԿՏՐԱԾՔ 3 - 3 Մ1:100


պրոֆիլ ցինկապատ թիթեղ ԿՊ 25-0.55մմ
կավարումած, 50մմx60մմ;
ծախրատող, 70մմx140մմ;
հենաճեղակ -2; 80մմx160մմ;
կանգնակ -3; 120մմx120մմ; h-1200մմ
տափաստ 50մմx200մմ
լեռոնե հարթեցնող շերտ h-100մմ
ծածկի սալ

սիմետրիայի առանցք

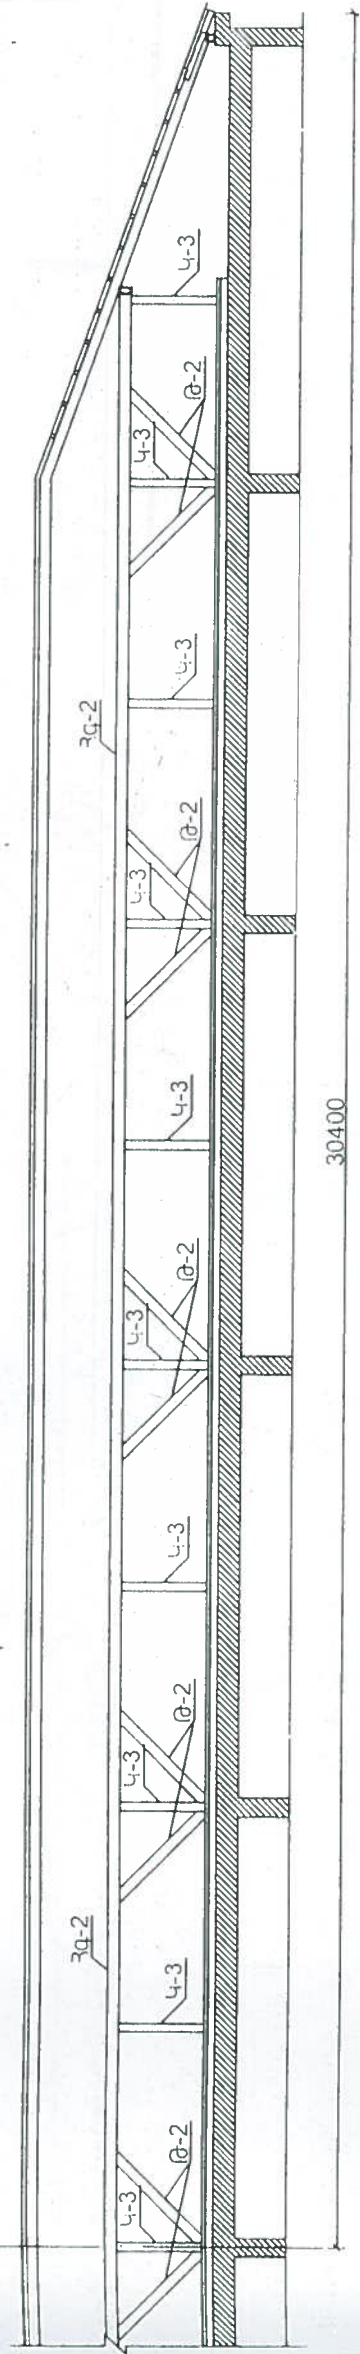

ԿՏՐԱԾՔ 4 - 4 Մ1:100

պրոֆիլ ցինկապատ թիթեղ ԿՊ 25-0.55մմ
կավարումած, 50մմx60մմ;
ծախրատող, 70մմx140մմ;
հենաճեղակ -3; 100մմx100մմ;
կանգնակ -4; 120մմx120մմ; h-350մմ
տափաստ 50մմx200մմ
ծածկի սալ

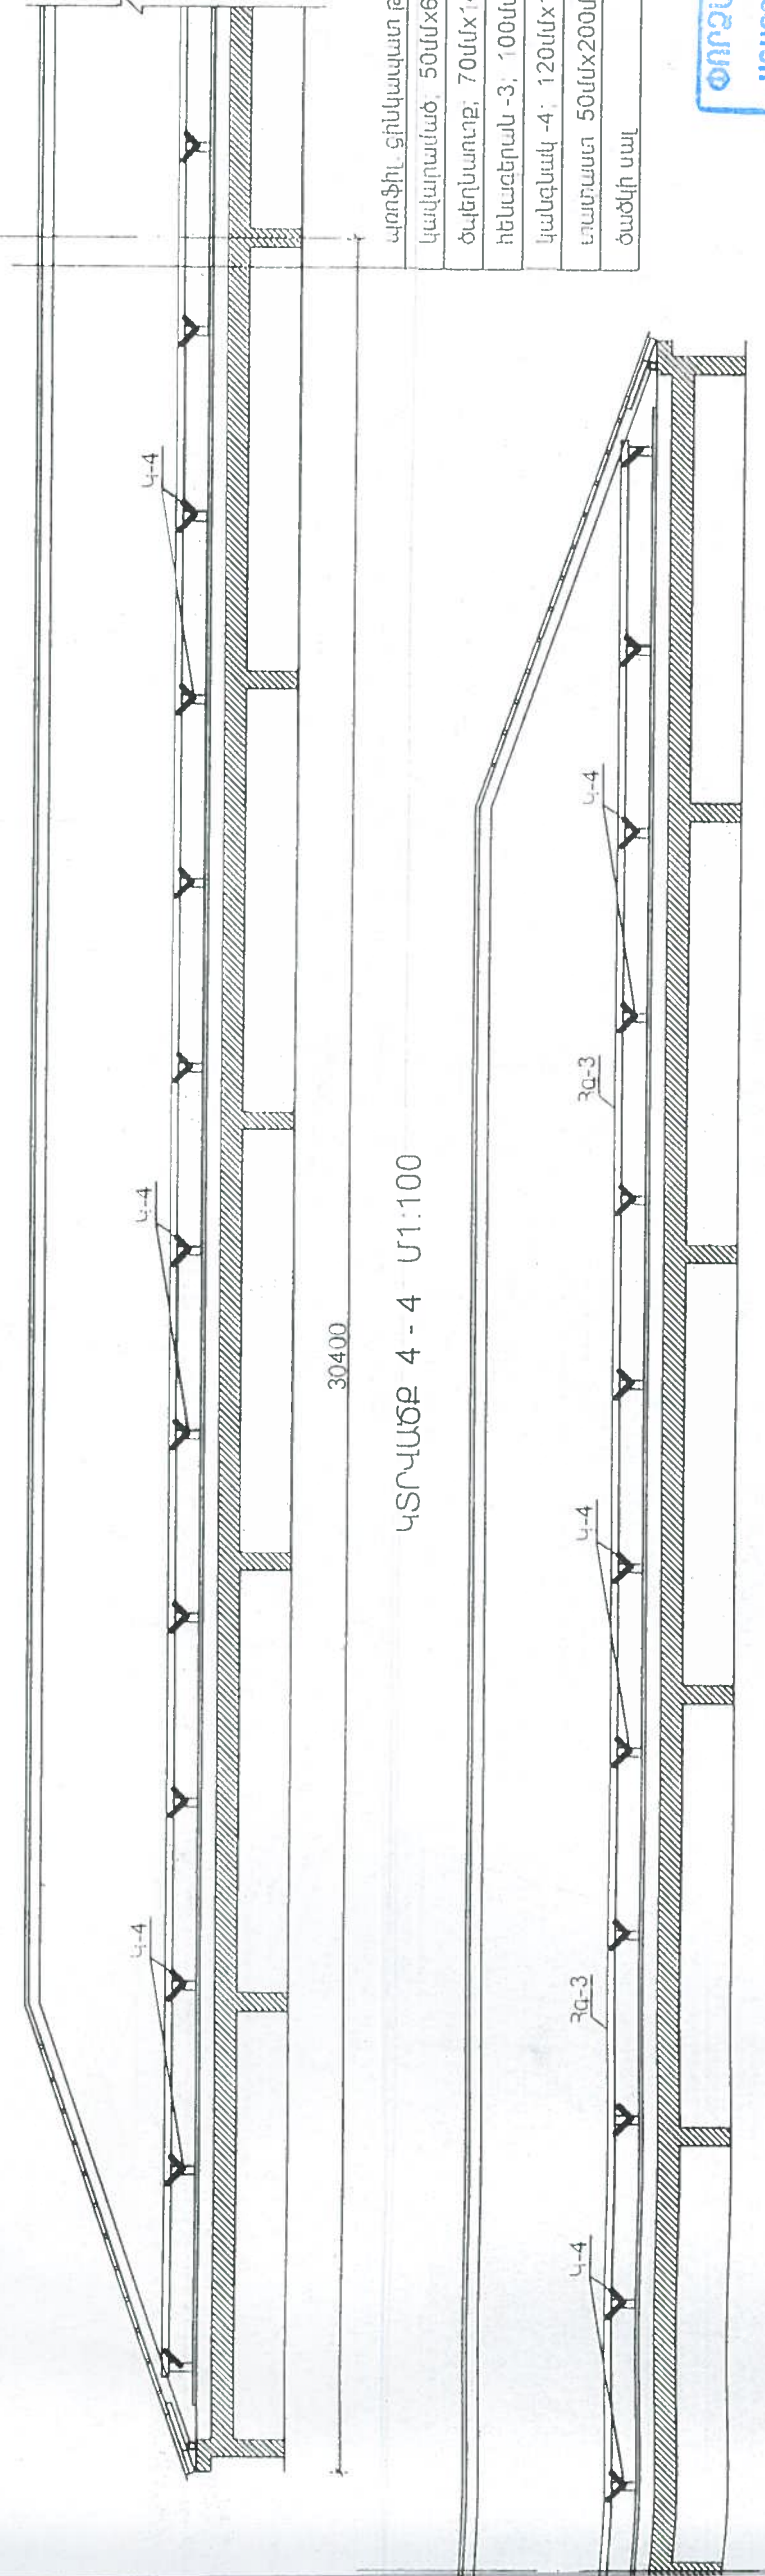

ՓՈՐՁԱՔՆՆՈՒԹՅՈՒՆ
«ԱՐԽԱՆՆԱԾԱՆԿԱԳՐ» ՄԻՋ
201 թ.

Արտատա քաղաքի հանքյան տի. թիվ-45 բաժնաբնակարան բնակելի շենքի տանիքի վերակառուցման նախագիծ

ՏՆՕՐԵՆ	Մ. Մուրադյան	Պատվիրատու -	Ծով	Թեղթ	Թեղթեր
Ն. Գ. Ծ.	Վ. Ղազարյան	Արտատա քաղաքի մարզպետարան	Ա. Ն.	4	9
ԳՆԻՄԱԳԾ.	Վ. Ղազարյան				
	Վ. Սանտյան	Տանիքի կառուցվածքներ 3-3 և 4-4			<<ՏԵԽՆԻԿԱ>> ՄՊԸ