

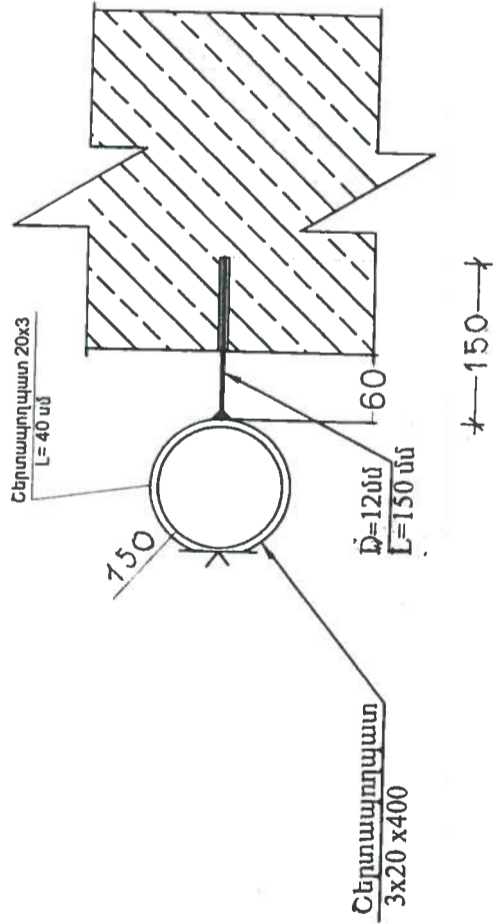
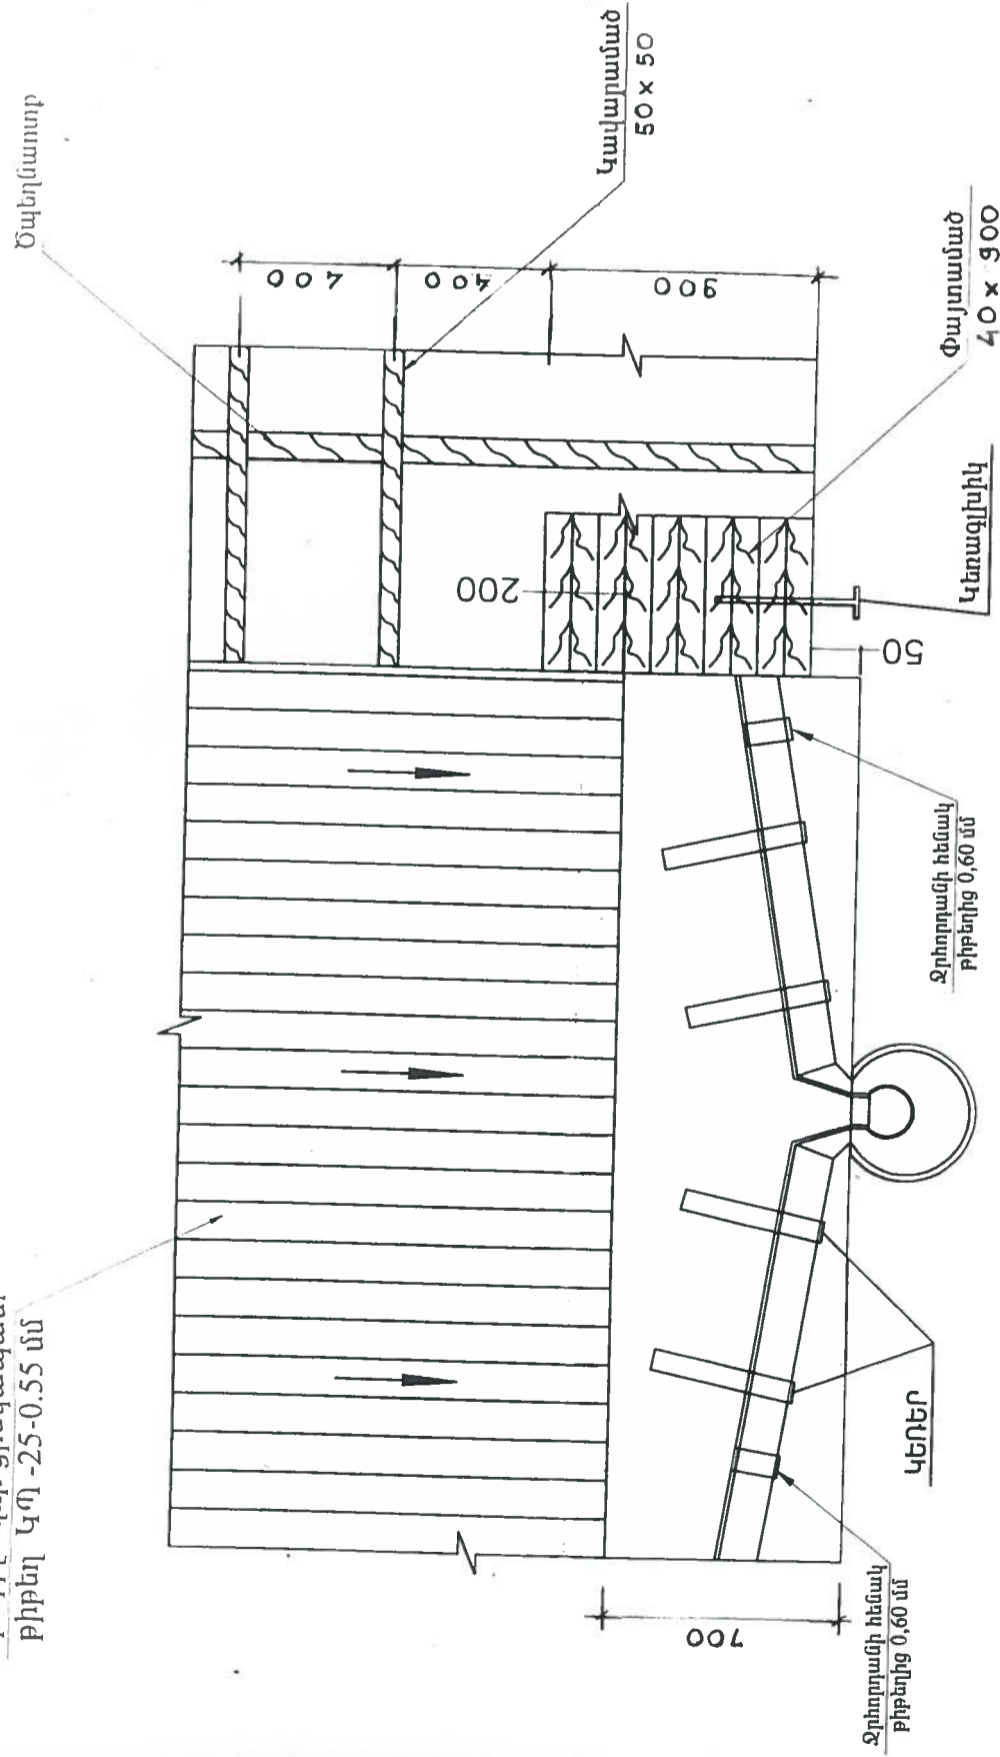
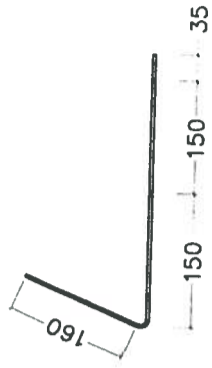


ՏԱՆԻՔԻ ՁԱԳԱՐԻ ՀԱՆԳՈՒՅՑ


Պրոֆիլավոր ցինկապատ
թիթեղ ԿՊ -25-0.55 մմ

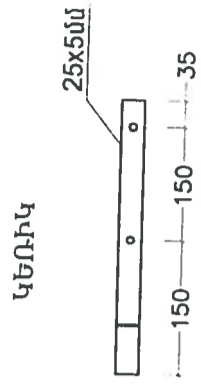

ՊՈՂՊԱՏԵ ԿԵՌԱԲԵՎԵՌ(կրկաժք)

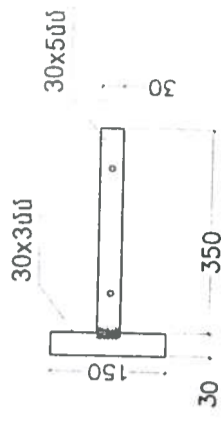

Ջրհորամի հեմակ ցինկապատ
թիթեղ 0.60 մմ

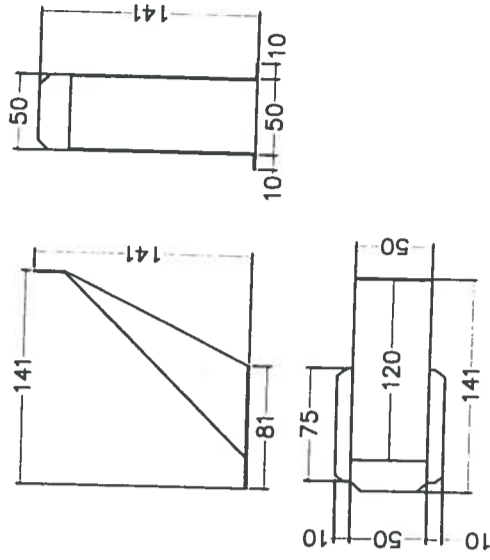

ՓՈՐՁԱՔՆՆՈՒԹՅՈՒՆ
«ԱՌՆԱԶԱՆՈՒՄ-ԿՅՈՒՆ» ՍՊԸ
Գ. Կ. 201 թ.

Արտաշատ քաղաքի Իսակովի 72 թաղամասակարան շենքի տանիքի վերանորոգում					
ՏՆՕՐԵՆ	Մ.ՍՈՒՐԴՅԱՆ	Պատվիրատու	ՓՈՒԼ	ԹԵՐԹ	ԹԵՐԹԵՐ
Ն.Գ.Ժ	Կ. ՍԱՆՈՅԱՆ				
ՆԱԽԱԳԻԾ	Հ. ԳՆՈՐՅԱՆ	Արտաշատի մարզպետարան	ՍՆ	5	8