



Ձեռնապատուհանի հատույթ

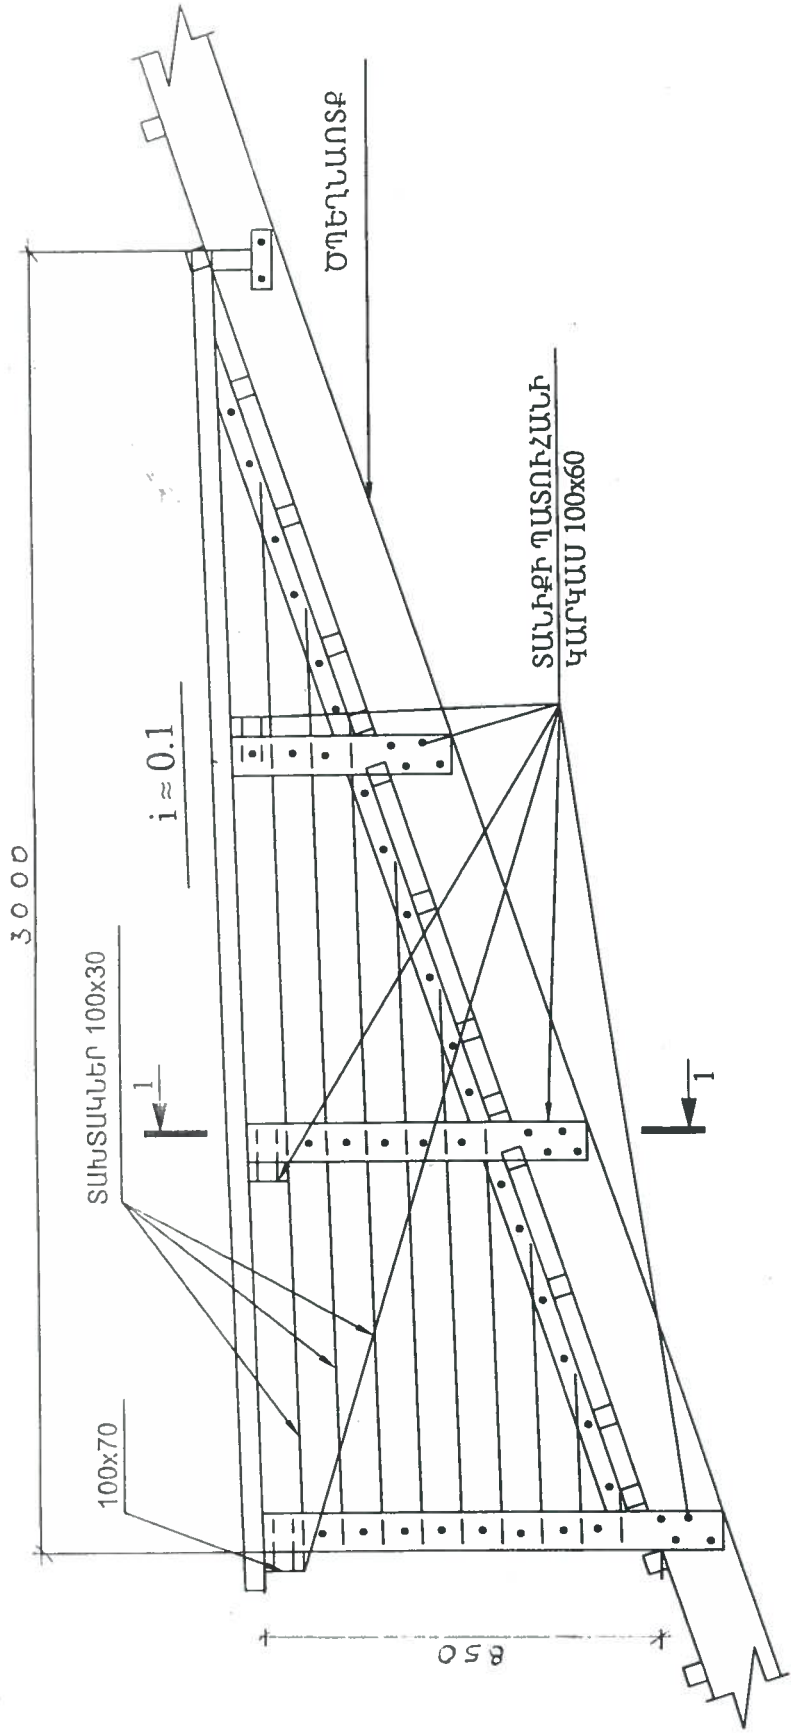

ՍՏԱՆՔԻ ՊԱՏՈՒՀԱՆԻ ՏԵՍՔԸ
ԴԻՄԱՑԻՑ

ՁԵՂԱՄԻՍԱՄՈՒՄԻ
ԿՏՐԱԾՔ

ՀԵՐՏԱՓԵՂԿԻ ՀԱՏՈՒՅԹ

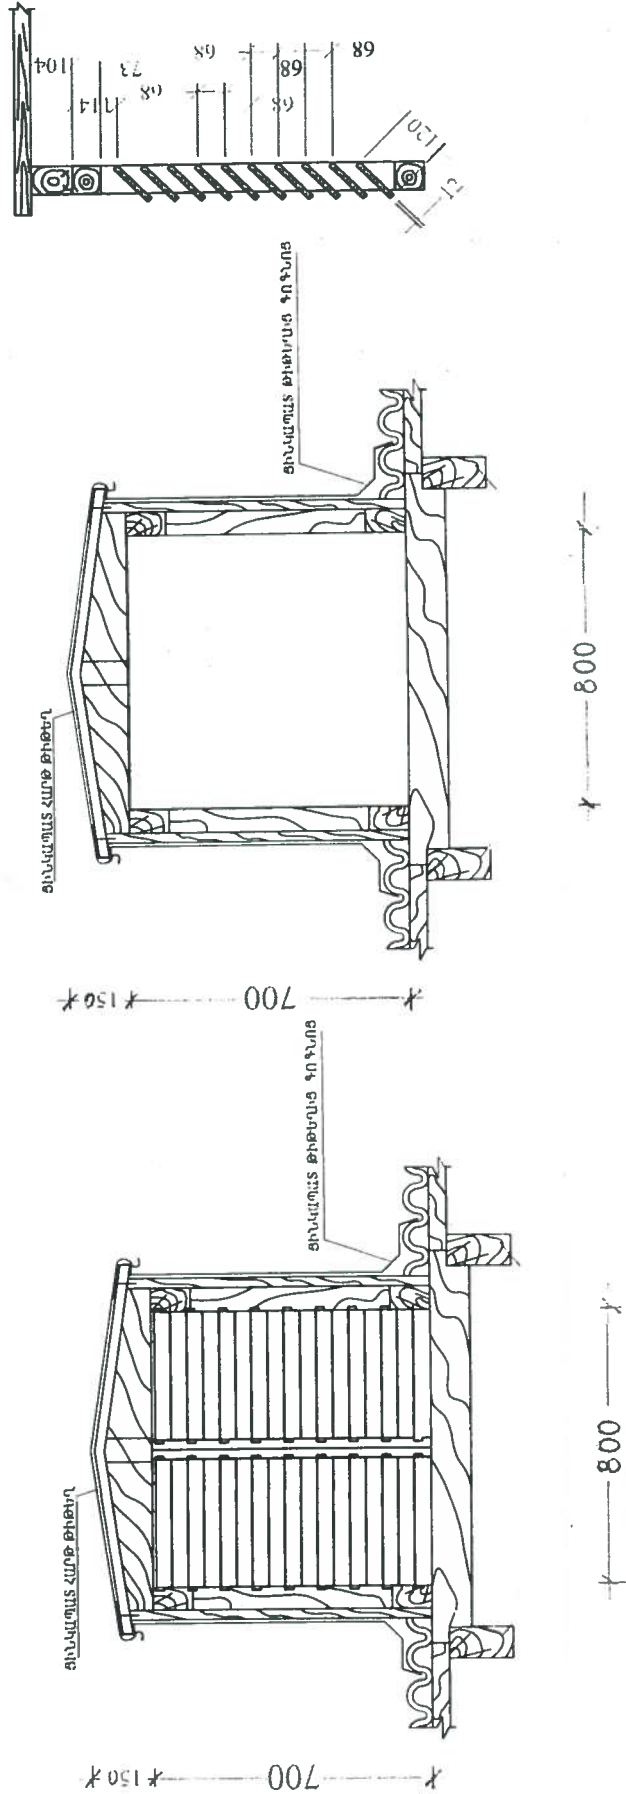

ՓՈՂՁԱՔԱՆՈՒՅԹՈՒՆ
«ԱՐԽԱՆԱՐԱՑ ԿՅՔ» ՍՊԸ
ՏՊ. Բ. 201 Ք.

Արտաշատ քաղաքի Իսախանյան 74 բազմաբնակարան շենքի տանիքի վերանորոգում				ՓՈՒԼ	ԹԵՐԹ	ԹԵՐԹԵ
ՏՆՕՐԵՆ	Ս ՄՈՒՐՈՒՐՅԱՆ	Պատվիրատու		ՍՆ	5	8
Ն.Գ.Ճ	Կ. ՂԱԶԱՐՅԱՆ	Արտադրի մարզպետարան				
ՆԱԽԱԳԻՏ	Հ. ԳԱՌԻՅԱՆ	Ձեռնապատուհանի հատույթ				