ՏԱՆԻՔԻ ՋՐԱՀԵՌԱՑՄԱՆ ՀԱՏԱԿԱԳԻԾ Մ1:100

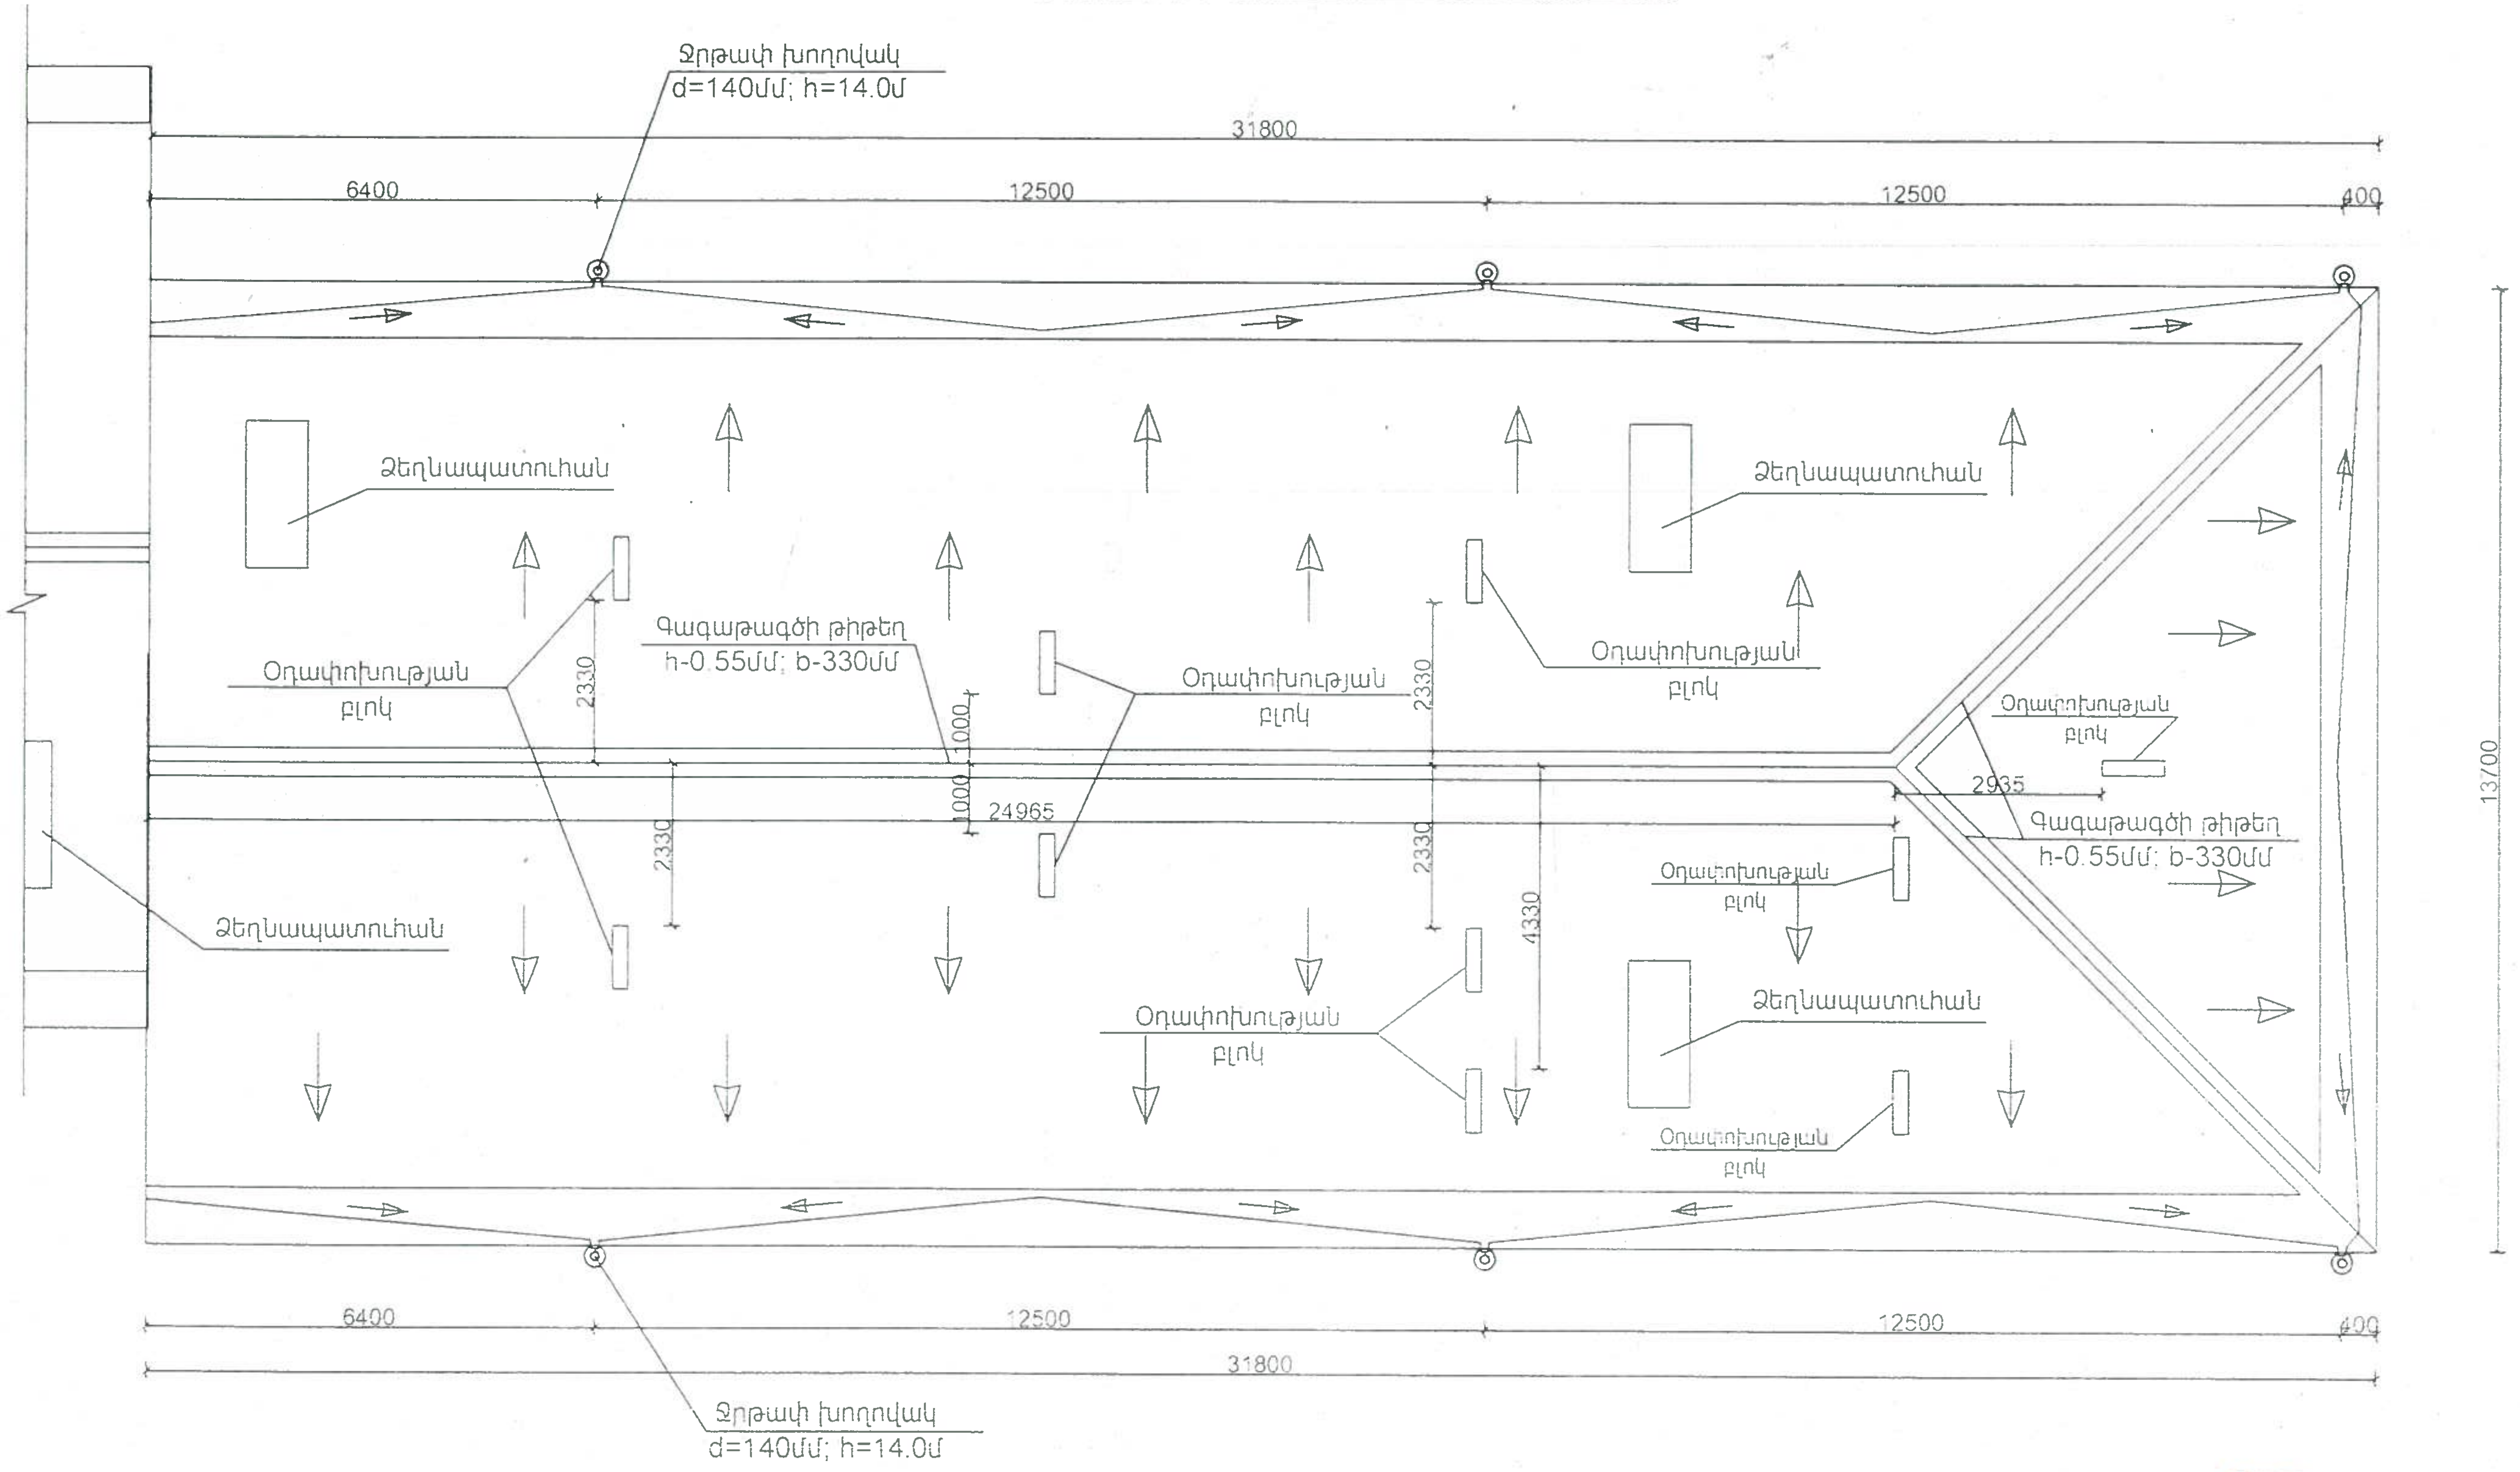
Ջրթափ խողովակ
d=140մմ; h=14.0մ
31800
6400
12500
12500
400
Ձեղնապատուհան
Ձեղնապատուհան
Օդափոխության բլոկ
Գագաթագծի թիթեղ
h-0.55մմ; b-330մմ
2330
1000
1000
24965
2330
Օդափոխության բլոկ
2330
2330
Օդափոխության բլոկ
Օդափոխության բլոկ
2935
Գագաթագծի թիթեղ
h-0.55մմ; b-330մմ
13700
Օդափոխության բլոկ
4330
Ձեղնապատուհան
Ձեղնապատուհան
Օդափոխության բլոկ
Օդափոխության բլոկ
6400
12500
12500
400
31800
Ջրթափ խողովակ
d=140մմ; h=14.0մ

ՓՈՐՁԱՔՆՆՈՒԹՅՈՒՆ
«[illegible]-ԿՏՐ» ՍՊԸ
«__» ______ 201 թ.

Արարատ քաղաքի ՌԿՖ թաղամասի թիվ-7 բազմաբնակարան բնակելի շենքի տանիքի վերանորոգման նախագիծ							
ՏՆՕՐԵՆ	Մ. Մուրադյան			Պատվիրատու - Արարատի մարզպետարան	Փուլ	Թերթ	Թերթեր
Ն. Գ. Ճ.	Կ. Ղազարյան				Ա.Ն.	4	12
ԳԼԽԱԳԾ.	Կ. Ղազարյան						
	Կ. Սանոյան			Տանիքի հատակագիծ	<<ՏԵԽՃԻՆ>> ՍՊԸ		