
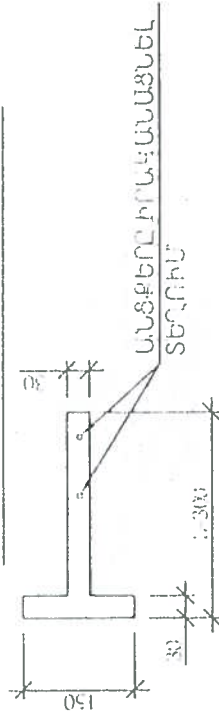
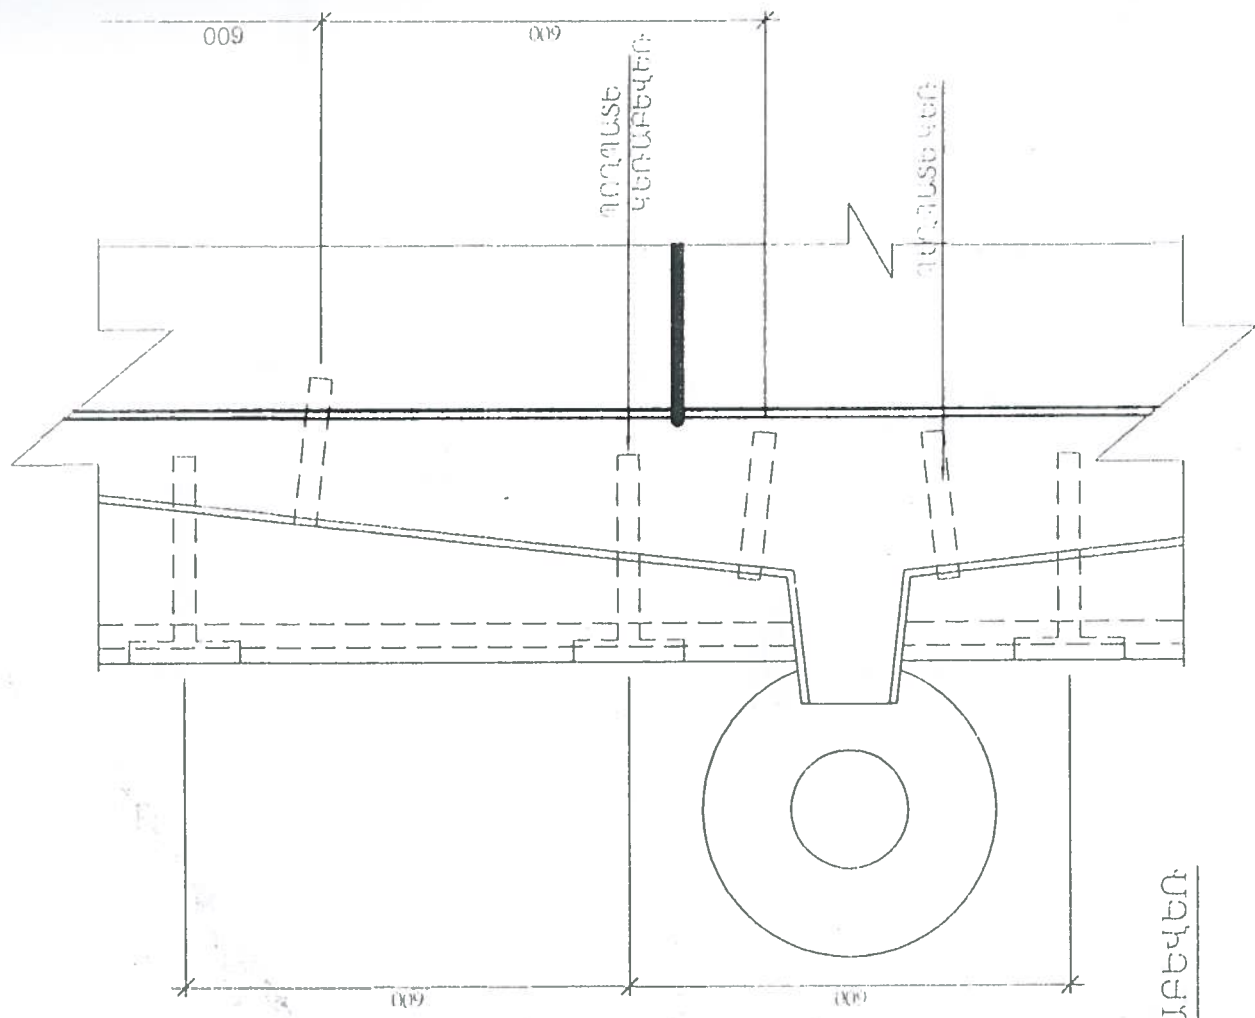
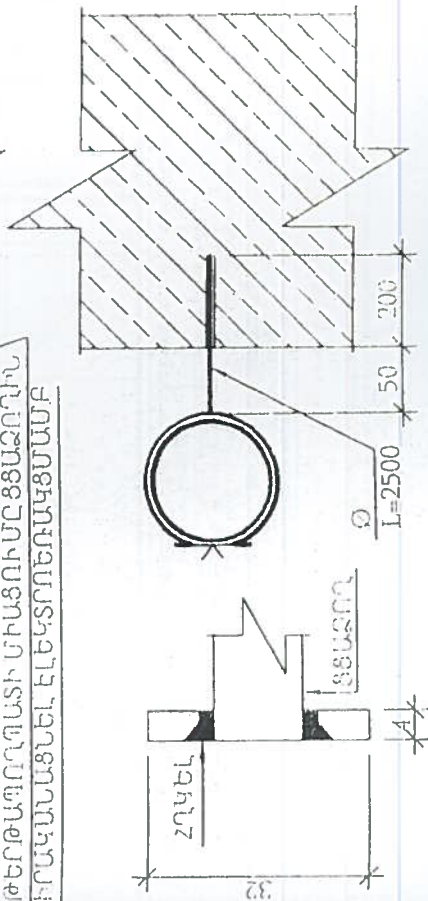


ՏԱՆԻՔԻ ԵԶՐԱՅԻՆ ՀԱՆԳՈՒՅՑ, ԿՏՐԿԱԾՔ

ZULU.NH35-2

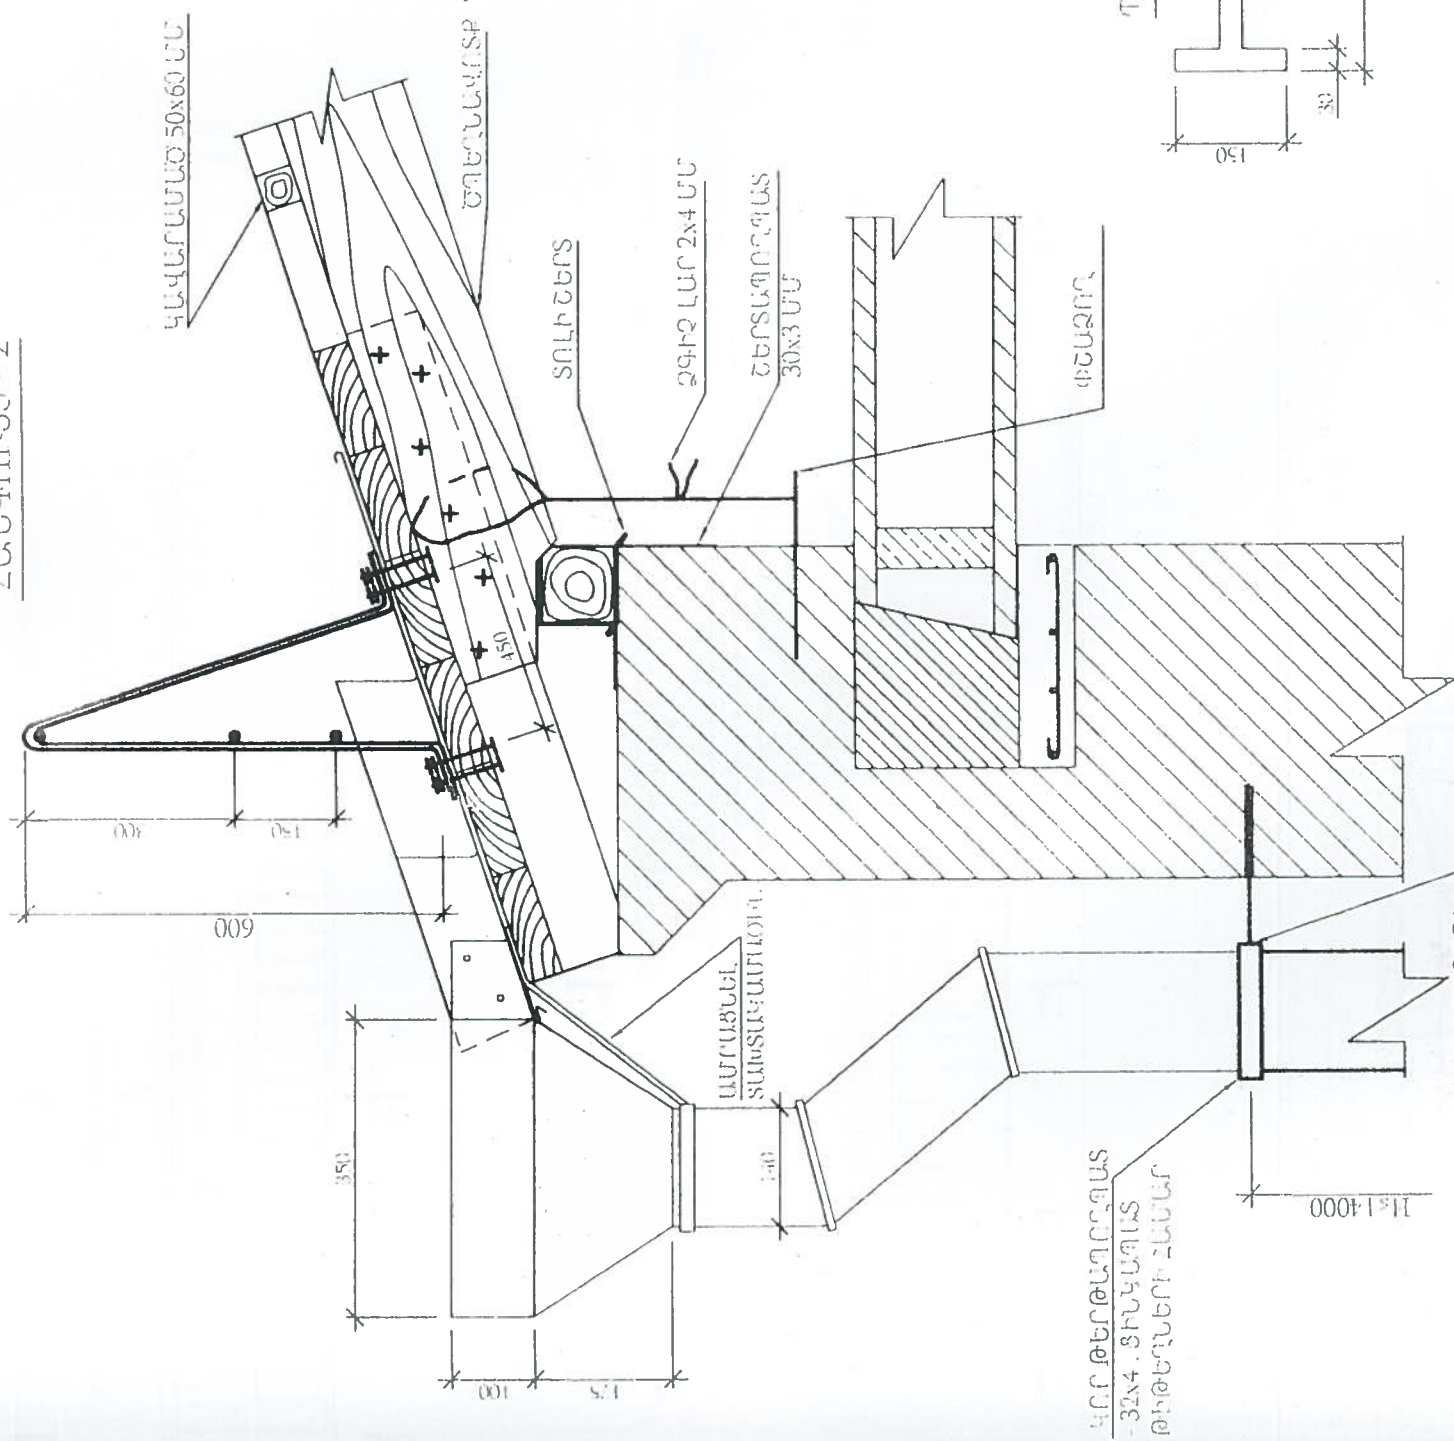

ԿԱՌԱՅՈՒՄԻ ՀԱՆՐԱՊԵՏՈՒԹՅԱՆ

ՀԱՅԱՍՏԱՆԻ ԱՊՐԱՆ

1. ՀեղձՈՒՄԱՑԻՆ ՄԻՆՑՈՒՄՆԵՐՈՒՄ ՏԱՓՈՂԱԿՆԵՐՈՒ ԵՎ ՀԱԿԱՄԱՆԵՆԵՐՈՒ ՏԵՂԱՊՈՐՏԻՄԵՆՏԱԴՐՈՒ Ե՝
2. ՊՈՂՊԱՏԵ ԿԵՌԱԲԵՎԵՐԻ ՀԱՆՏՈՒԹՅՈՒՆԸ ՆՇԱՆԱԿԵԼ ՏՄՈՒՄԵ ՊՈՂՊԱՏԵ ԿԵՐԻ ՀԱՆՏՈՒԹՅՈՒՆԸ ՈՉ ՊԱԿԱՄԱՆԱԿՆԵՐՈՂԱՏԵ ԿԵՐԱԲԵՎԵՐԻ ՎԵՐԵՎԻ ՄԱԿԵՐԵՆԵՐԻ ՎԵՐԵՎԻ ՄԱԿԵՐԵՆԵՐԻ, ՈՐԻ ՀԱՆՏՈՒՄԱԴՐՈՒՄՔ ՏԱԿԱՄԱՄԱՄԱՄԻ ՎՐԱ 600 ՄՄ ՔԱՅԼՈՎ ԻՐԱԿԱՄԱՑՆԵԼ ՓՈՐՂԱԾՔՆԵՐ ԿԵՌԱԲԵՎԵՐԻ ՀԱՆՏՈՒԹՅԱՄԻՔ:
3. ՏՆԱԻՔԻ ՓԱՅՏՄԱՑՈՒԹՈՒ ՊԱՏԵԼ ՀԱԿԱՆԵՐԻՉ ԵՎ ՀԱԿԱՀՐԵԶԱՅԻՆ ԼՈՒՇՈՒՅԹՈՎ:
4. ՀՐԱՀԵՐՈՍՄԱՆ ԽՐՈՂՈՎԱԿՆԵՐԻ ԱՄՐԱՑՈՒՄԸ ՊԱՏԻՆ ԿԱՏԱՐՎՈՐԻ (88 ԱՀՁՈՂ) ԵՎ ԵՐԿԱԹԱԿՐԻ ՕԳՆՈՒԹՅԱՄԻՔ ՈՉ ԱՎԵԼ ՔՄԱ 1500 ՄՄ ՔԱՅԼՈՎ:
5. ԵՐԱԿՑՈՒՄԸ ԻՐԱԿԱՆԱՑՆԵԼ 342A ՏԻՊԻ ԷԼԵԿՏՐՈՆԵՐՈՎ:

Արդարա ջաղաքի ծախում լան Ե. ԴժԻ-69 քառակուսակադրան բնակելի շենքի տակիցի			
Գնականությունն հախառնի			
ՏՆՕՐԵՆ	Մ. Մոդադան	Դատվորադու -	Գույ
Ն. Գ. Ը.	Վ. Ղազարյան	Արդարադի մալգալեստրան	Լ. Ս.
ԶԱՆԵՆՑ	Վ. Ղազարյան		5
	Վ. Սանդյան	Տանիցի հաճադուցներ	<<ՏԵՆԻՑԻՆ>> ՄԻԸ