




ԿՏՐԱՆՔ 1 - 1 Մ1:100

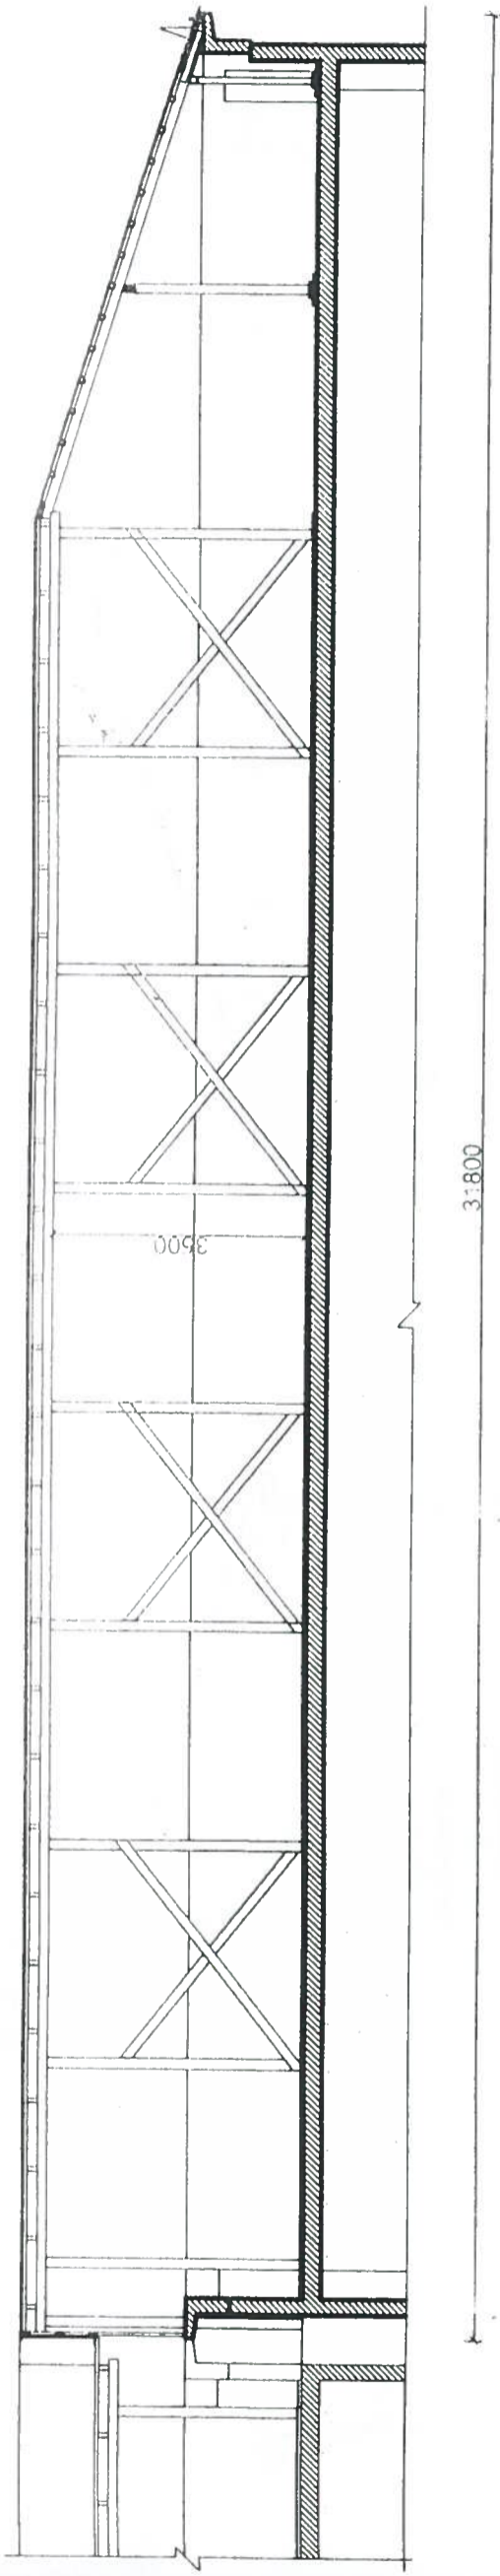

ԿՏՐԱՆՔ 2 - 2 Մ1:100

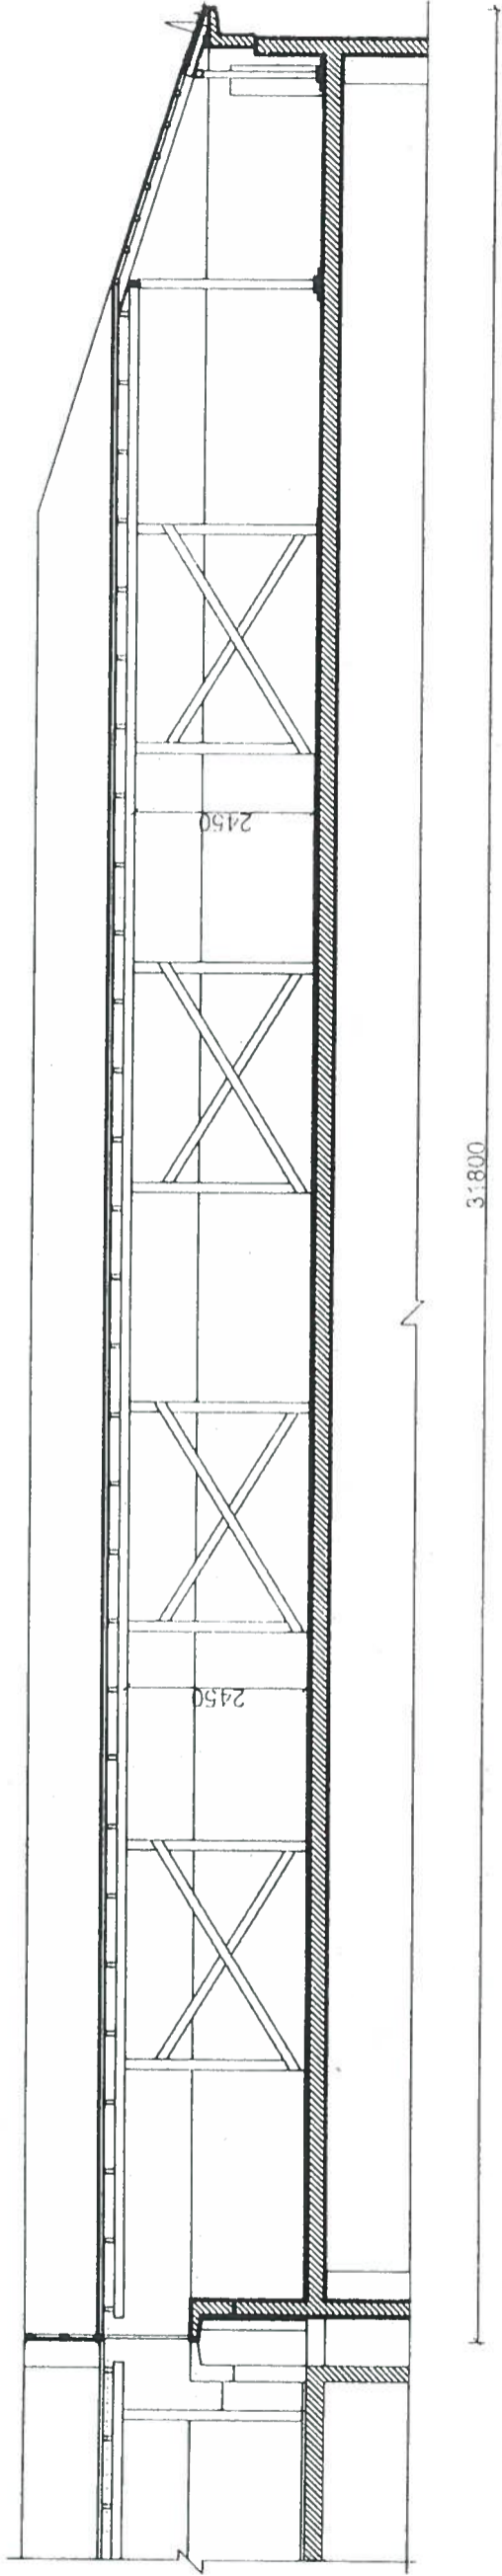

ԿՏՐԱՆՔ 3 - 3 Մ1:100

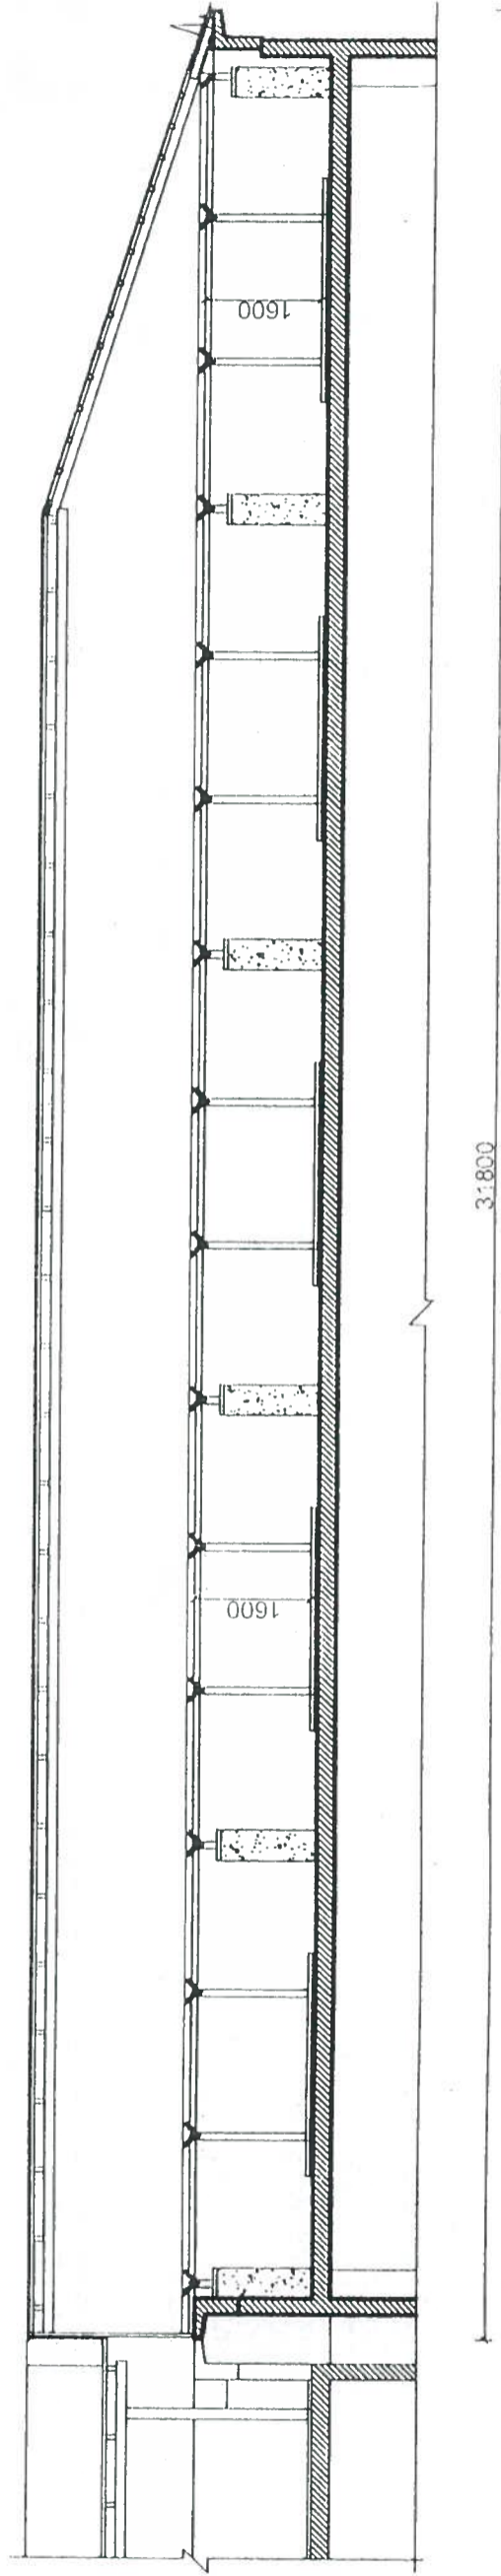

Արարատ քաղաքի ՀՀ Բանավանի թիվ-7 բազմաբնակարան բնակելի շենքի շտապիկի
մեխանիզմային նախագիծ

ՏԵՐԵՆ	Մ. Մուրադյան	Պ. Խաչատրյան	Ստորագրություն - Արարատի մարզպետարան	Ժող. Զեյն	Թվ. Զեյն	Թվ. Զեյն
Ն. Գ. Ծ.	Վ. Նազարյան	Վ. Նազարյան		Ա.Ն.	5	12
ԳՆԻԱԾԵ	Վ. Նազարյան	Վ. Նազարյան				
			Տեսողի կառավարներ			
						«ՀՏԽԻՆ» ՍՊԸ