



ՏԱՆԻՔԻ ԵԶՐԱՅԻՆ ՀԱՆԳՈՒՅՑ, ԿՏՐՎԱԾՔ


ՀԱՆԳՈՒՅՑ - 4

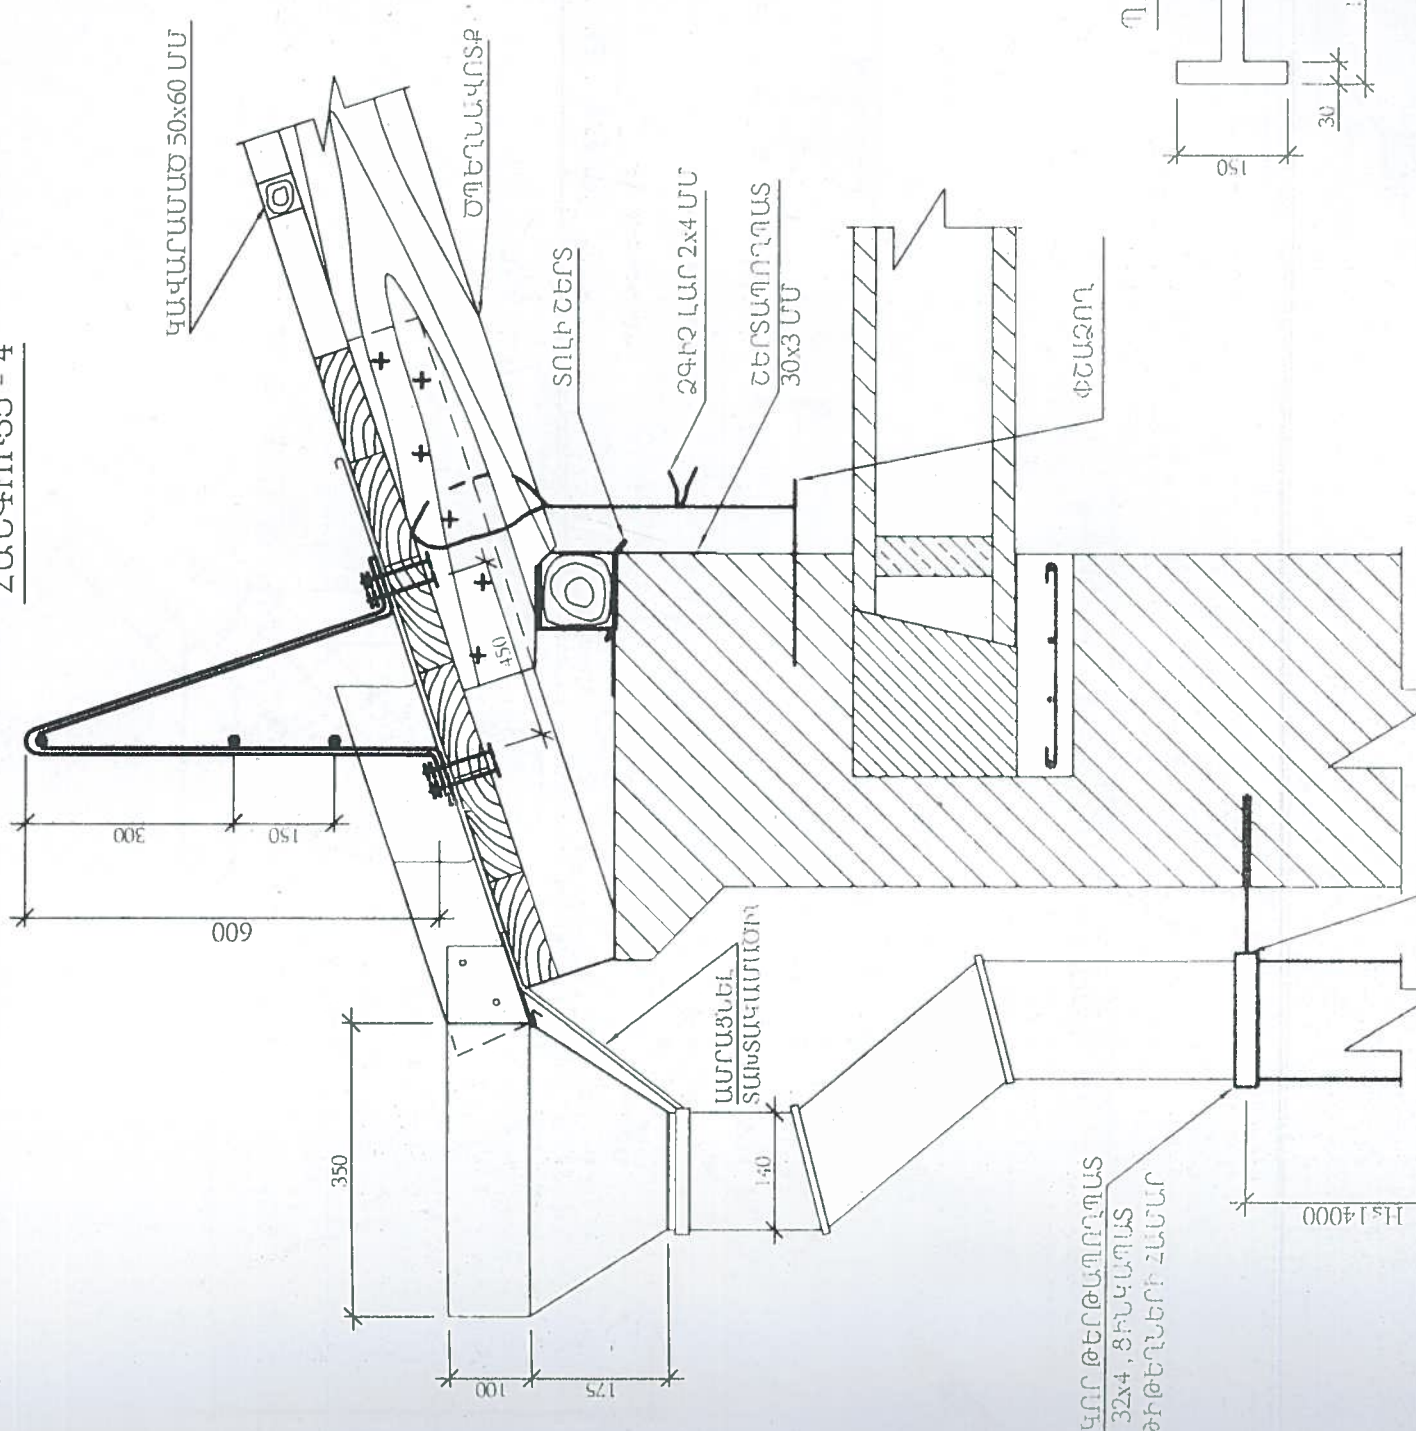


ԹԵՐԹԱՊՈՂՊԱՏԻ ՄԻԱՑՈՒՄԸ ՑՑԱԶՈՂԻՆ
ԻՐԱԿԱՆԱՑՆԵԼ ԷԼԵԿՏՐՈՆԱԿԱՑՄԱՔ

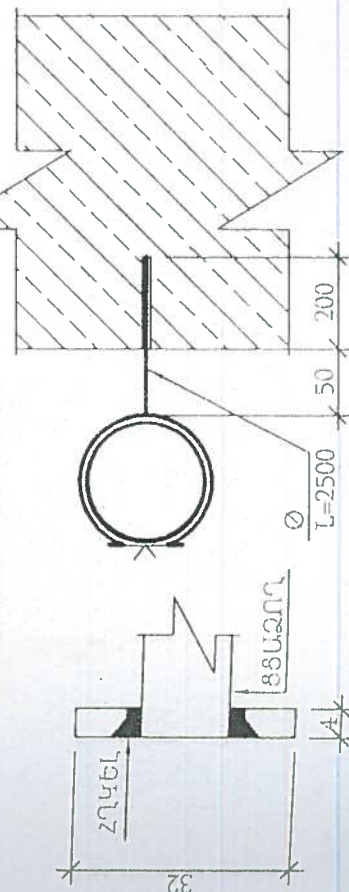

ՏԱՆԻՔԻ ՁԱԳԱՐԻ ՀԱՆԳՈՒՅՑ, ՀԱՏԱԿԱԳԻԾ

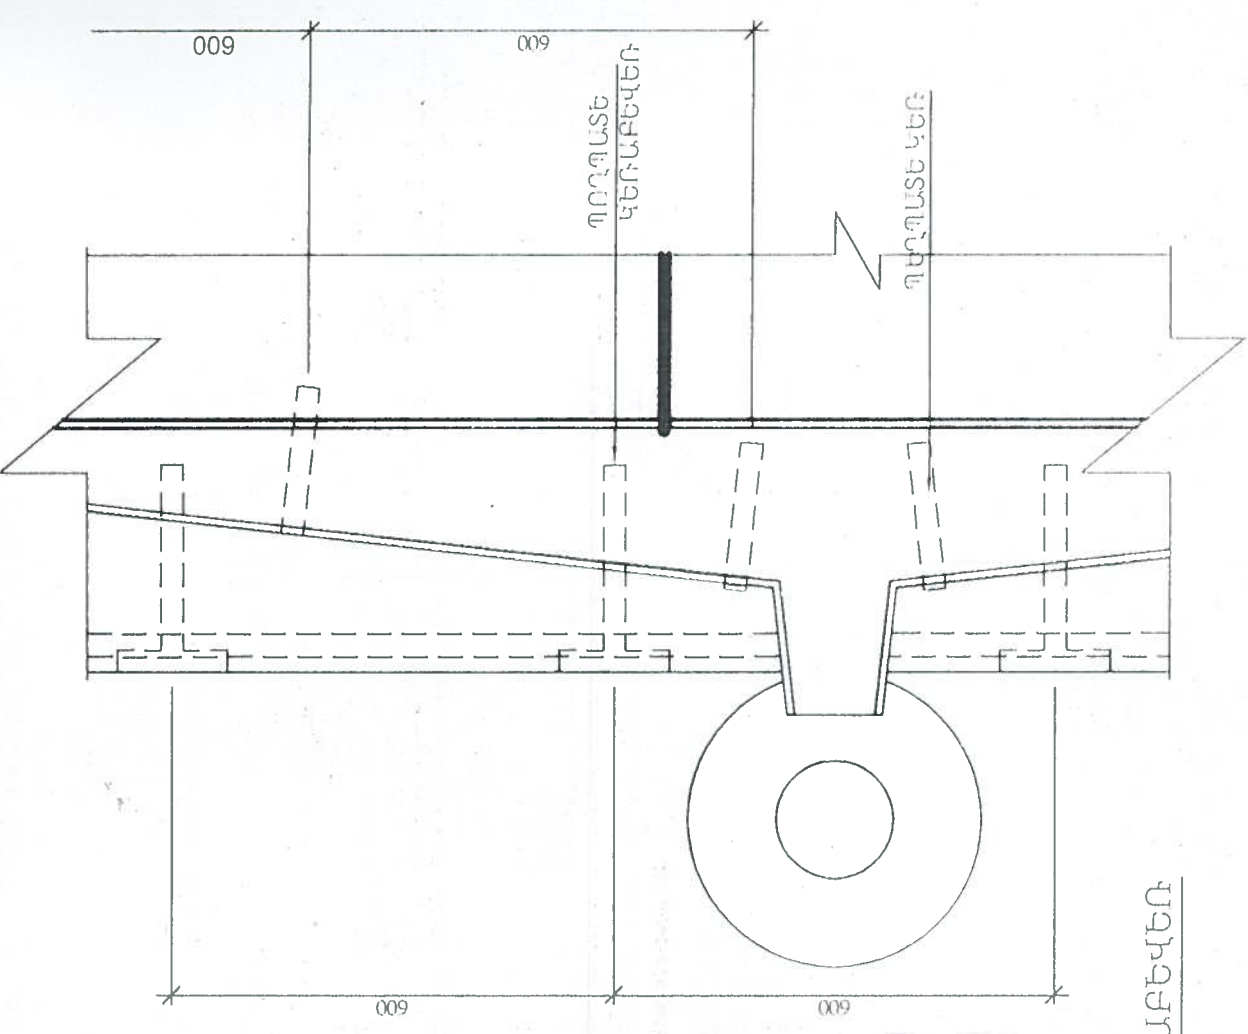

ՊՈՂՊԱՏԵ ԿԵՌԱԲԵՎԵՐ

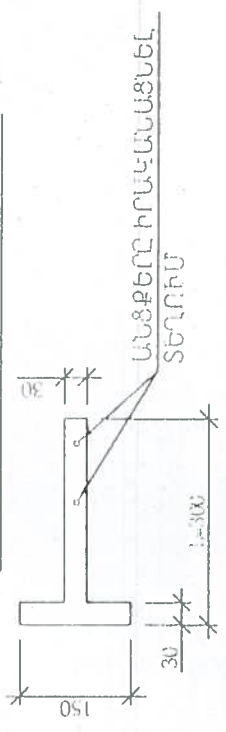

ԾԱՆՈԹՈՒԹՅՈՒՆ

1. ՀԵՐՅՈՒՄԱՅԻՆ ՄԻԱՑՈՒՄՆԵՐՈՒՄ ՏԱՓՕՂԱԿՆԵՐԻ ԵՎ ՀԱԿԱՄԱՆԵԿՆԵՐԻ ՏԵՂԱԳՐՈՒՄԸ ՊԱՐՏԱԴՐԻ Է:
2. ՊՈՂՊԱՏԵ ԿԵՌԱԲԵՎԵՐԻ ՀԱՄԱՐՈՒԹՅՈՒՆԸ ՆՇԱՆԱԿԵԼ 5ՄՄ, ԻՄԵ ՊՈՂՊԱՏԵ ԿԵՐԻ ՀԱՄԱՐՈՒԹՅՈՒՆԸ ՈՉ ՊԱԿԱՄ 4ՄՄ-ԻՑ: ՊՈՂՊԱՏԵ ԿԵՌԱԲԵՎԵՐԻ ՎԵՐԵՎԻ ՄԱԿԵՐԵՍԸ ՊԵՏՔ Է ՀԱՎԱՍՏԱՐ ԼԻՆԻ ՏԱԽՏԱԿԱՄԱՍԾԻ ՎԵՐԵՎԻ ՄԱԿԵՐԵՍԻՆ, ՈՐԻ ՀԱՄԱՐ ՆԱԽՈՐՈՔ ՏԱԽՏԱԿԱՄԱՍԾԻ ՎՐԱ 600ՄՄ ՔԱՅԼՈՎ ԻՐԱԿԱՆԱՑՆԵԼ ՓՈՐՎԱԾՔՆԵՐ ԿԵՐԱԲԵՎԵՐԻ ՀԱՄԱՐՈՒԹՅԱՄԵ:
3. ՏԱՆԻՔԻ ՓԱՅՏԱՆՅՈՒԹԸ ՊԱՏԵԼ ՀԱԿԱՆԵԽԻՉ ԵՎ ՀԱԿԱՀՐԵԶԱՅԻՆ ԼՈՒԾՈՒՅԹՈՎ:
4. ԶՐԱԶԵՐԱՑՄԱՆ ԽՈՂՈՎԱԿՆԵՐԻ ԱՄՐԱՑՈՒՄԸ ՊԱՏԵԼ ԿԱՏԱՐՎՈՒՄ Է ՓԵՄԱՄԵՆԵՐԻ (ՑՑԱԶՈՂ) ԵՎ ԵՐԿԱԹԱԿԱՊԻ ՕԳՆՈՒԹՅԱՄԵ ՈՉ ԱԿԵԼ ՔԱՆ 1500 ՄՄ ՔԱՅԼՈՎ:
5. ԵՐԱԿՑՈՒՄԸ ԻՐԱԿԱՆԱՑՆԵԼ Յ42A ՏԻՊԻ ԷԼԵԿՏՐՈՂՆԵՐՈՎ:

ՓՈՂՊԱՏՆՈՒԹՅՈՒՆ
«ՄԱՍՏՈՒՆԱՅԻՆ» ՄԴԸ
«...» 201 թ.

Կատարող քաղաքի համայնքի է. թիվ 45 բաժնի վարչության բնակիչ շենքի տանիքի վերականգնման նախագիծ						
ՏՆՈՐԵՆ	Ն. Մուրադյան	Պատվիրատու - Արարատի մարզպետարան	Թույլ	Թեղթ	Թեղթեր	
Ն. Գ. Բ.	Վ. Ղազարյան		Ա.Ն.	6	9	
ԳԱՆԱԳԸ.	Վ. Ղազարյան					
	Վ. Սանտյան		Տանիքի հասցեացված	<<ՏԵԽՆԻԿԱՆ>> ՄԴԸ		