



ԿՏՐՎԱԾՔ 5 - 5 Մ1:100

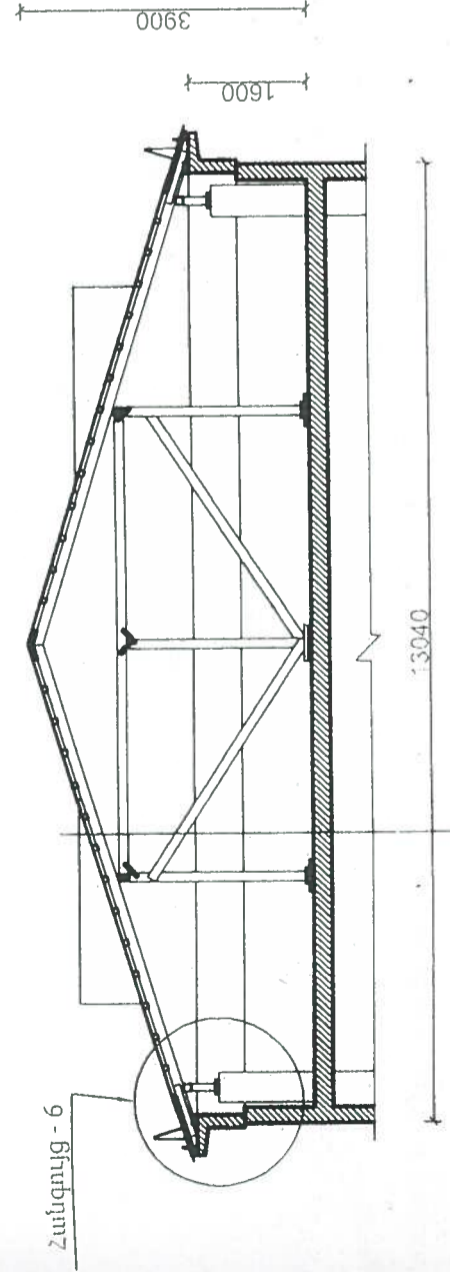


պողֆիլ - ցինկապատ թիթեղ ԿՊ 25-0 55մմ
կավարամած 50մմx50մմ;
ծալերևառոշք: 70մմx 40մմ;
հեկազերան -2: 80մմx 60մմ;
կանգնակ -2: 100մմx100մմ; h-2450մմ
տափառտ 50մմx200մմ
բետոնե հարթեցնող շերտ h-50մմ
ծածկի սալ

ԿՏՐՎԱԾՔ 6 - 6 Մ1:100

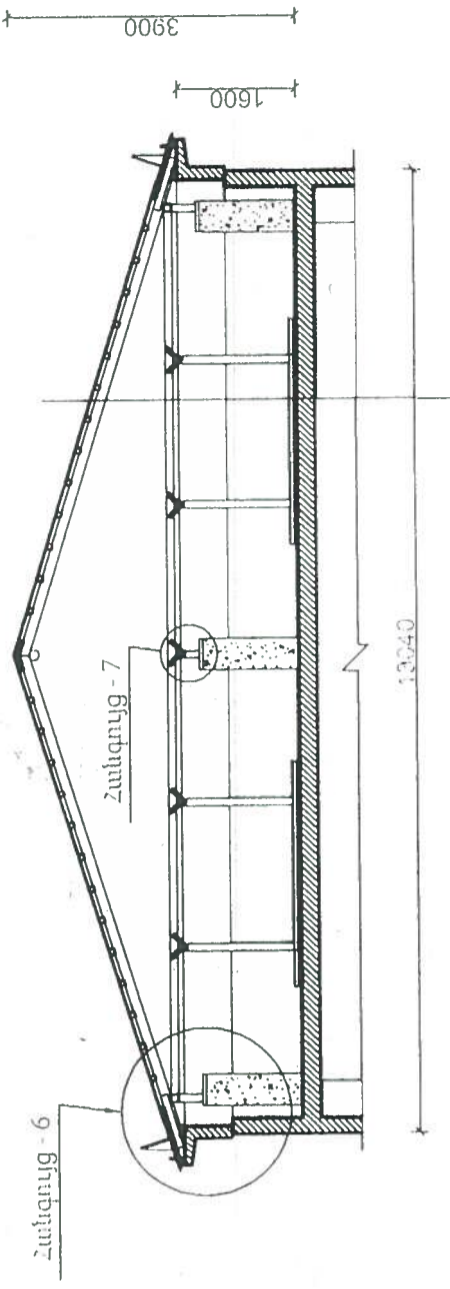


պողֆիլ - ցինկապատ թիթեղ ԿՊ 25-0 55մմ
կավարամած 50մմx50մմ;
ծալերևառոշք: 70մմx140մմ;
հեկազերան -3: 100մմx100մմ;
կանգնակ -3: 100մմx100մմ; h-1600մմ
տափառտ 50մմx200մմ
բետոնե հարթեցնող շերտ h-50մմ
ծածկի սալ

ՕՂԱՏՔՆԵՐԻ ԲԱԶՈՒԴՅՈՒՆԸ ՏԱՆԻՔԻՑ

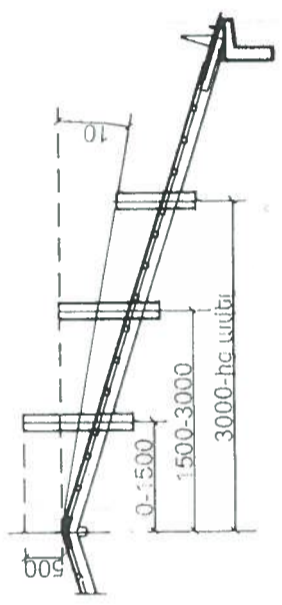


ԿՏՐՎԱԾՔ 7 - 7 Մ1:100

ԵՐԿՈՒ ՏԱՆԻՔՆԵՐԻ ՄԻԱՑՄԱՆ  
ՀԱՆԳՈՒՅՑ

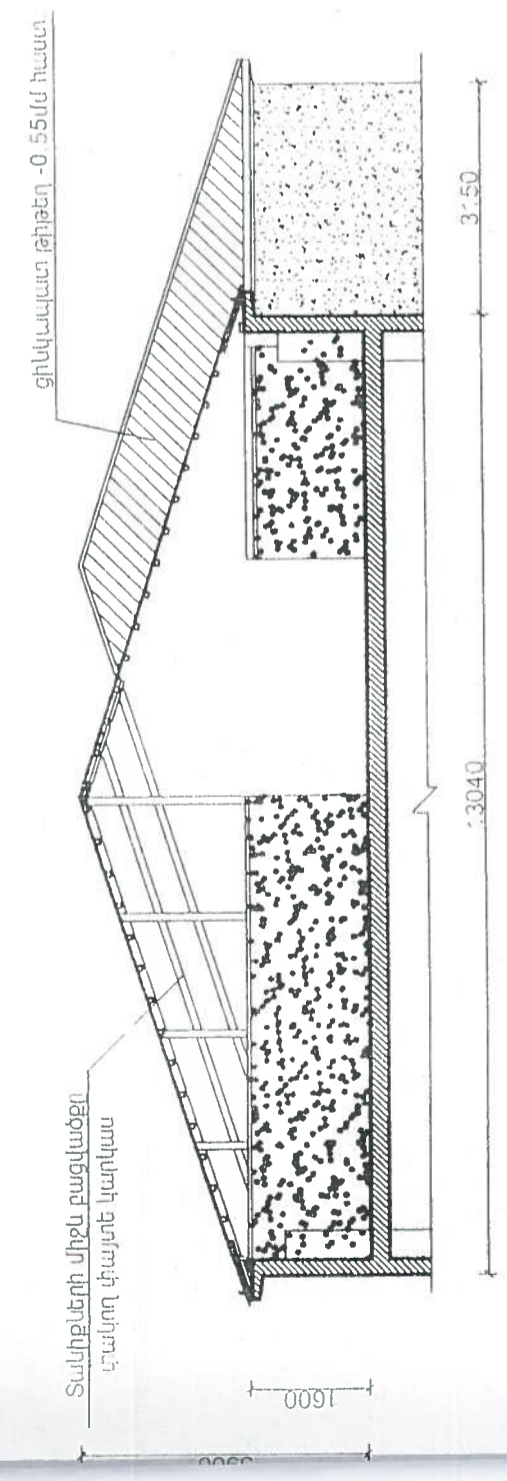

ԿՏՐՎԱԾՔ 4 - 4 Մ1:100

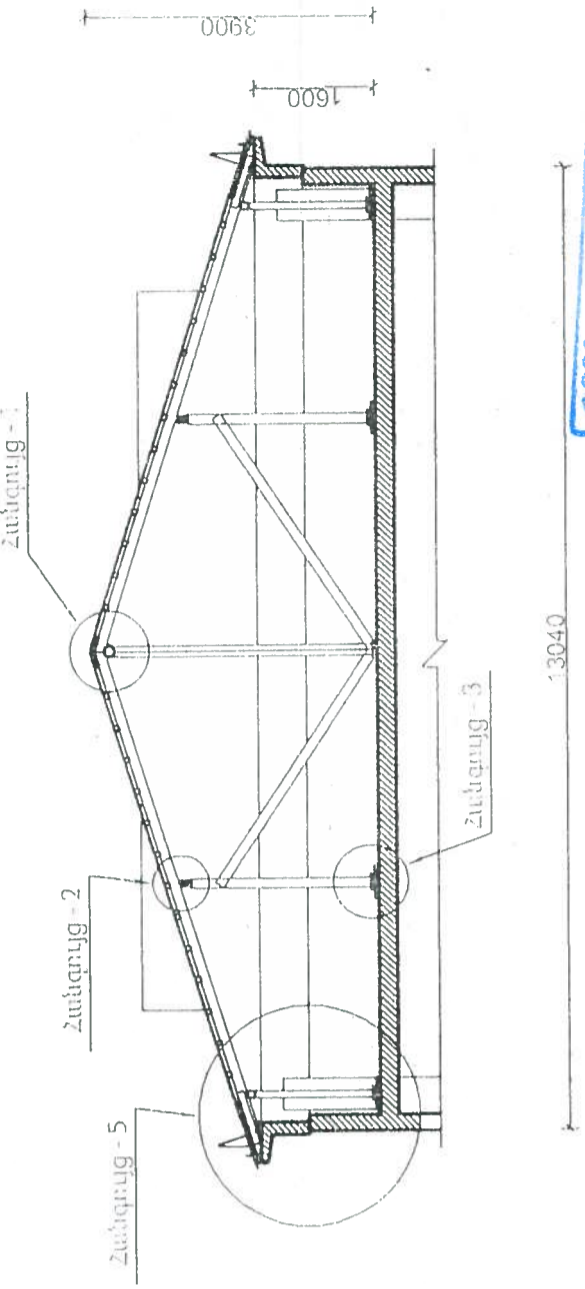

ՓՈՐՁԱՔՆՆՈՒՅՑՈՒՆ  
«ԱՊՐԱՅԻՆԱՐԱՅ-ԿՅՑ» ՍՊԸ  
ԳԼԽԱԳԾ 231 Բ

Արտատա ջարդաթի ՐՀՖ Դանձալանի թիվ-7 բազմաբնակարան բնակելի շենքի տանիքի կերամոտուման նախագիծ			
ՏՆՕՐԵՆ	Մ. Մուրադյան	Դատվորատու	Թույլ թիվ
Ն. Գ. Տ.	Վ. Դազարյան	Արտատա մարզակետարան	Ա.Ն. 6
ԳԼԽԱԳԾ	Վ. Դազարյան		12
	Վ. Սամոյան	Տանիքի կառուցվածքներ	<<ՏԵՄԵՐՆԱ>> ՆՊԸ