
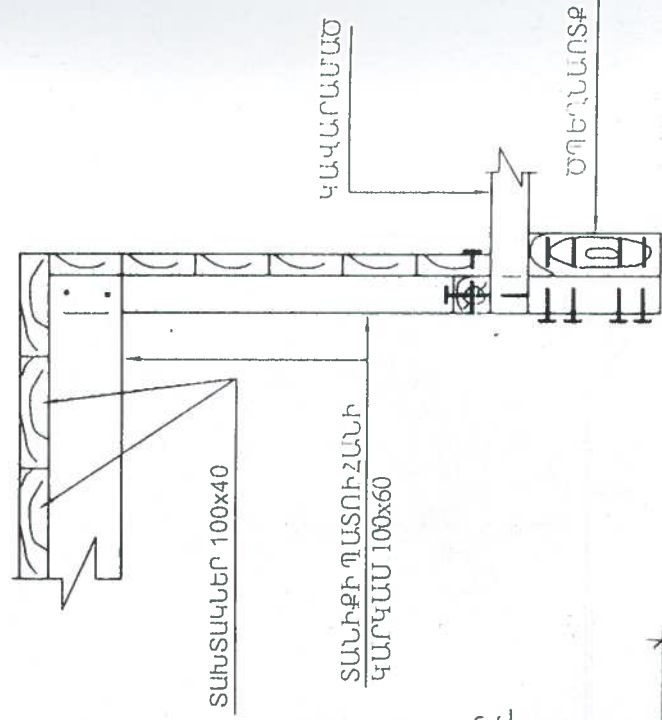


# ՏԱՆԻՔԻ ՊԱՏՈՒՀԱՆԻ ՀԱՏՈՒՅԹ (ՏԱՐԲԵՐԱԿ)



1-1

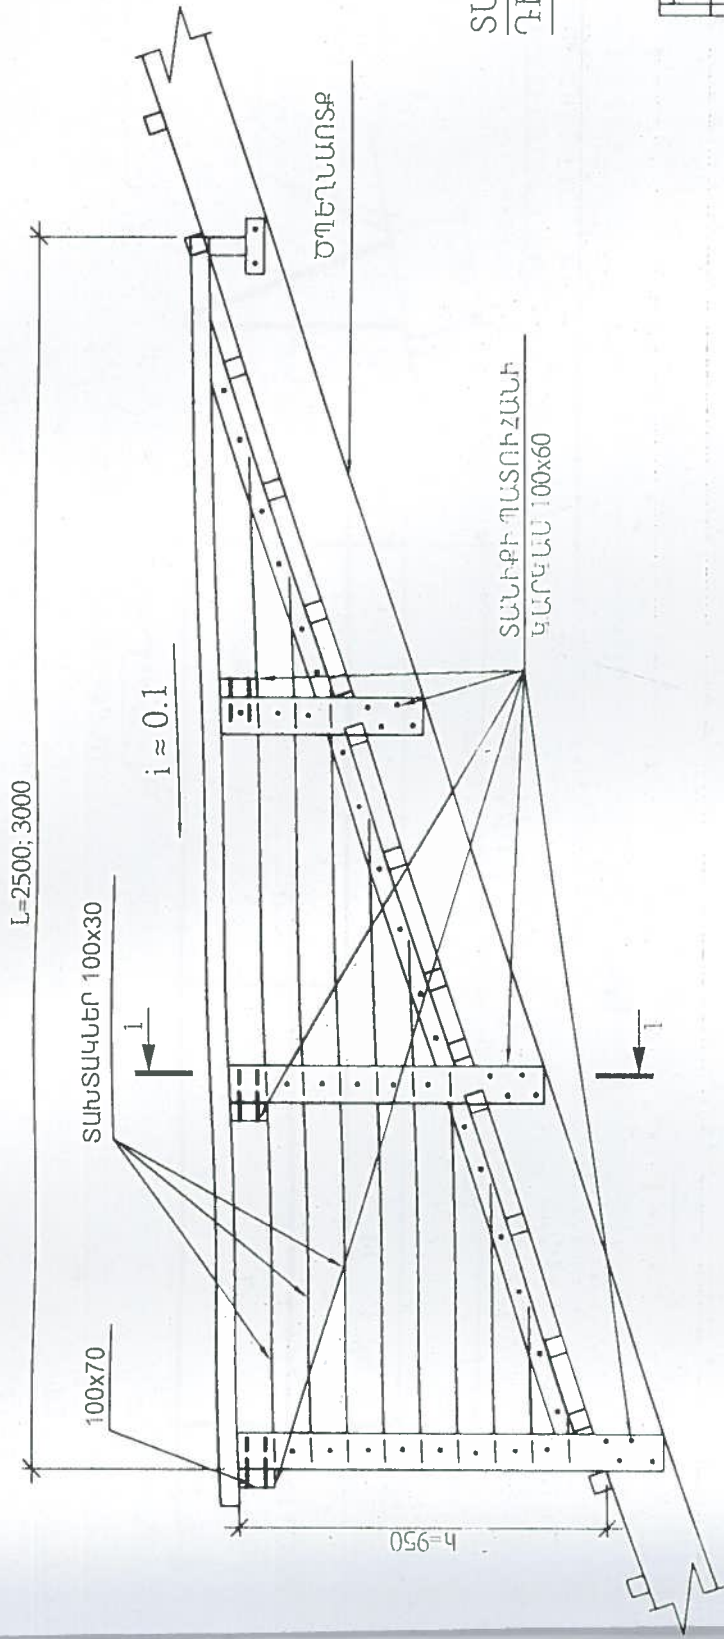



## ՏԱՆԻՔԻ ՊԱՏՈՒՀԱՆԻ ՏԵՍՔԸ ԴԻՄԱՑԻՑ (ՏԱՐԲԵՐԱԿ)

## ՓԱՅՏԵ ԷԼԷՄԵՆՏՆԵՐԻ ԿՑՈՂՄԱՆ ՀԱՆԳՈՒՅՑ ՇԵՂՅՈՒՄՆԵՐՈՎ (ՏԱՐԲԵՐԱԿ)

1-1

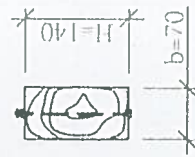
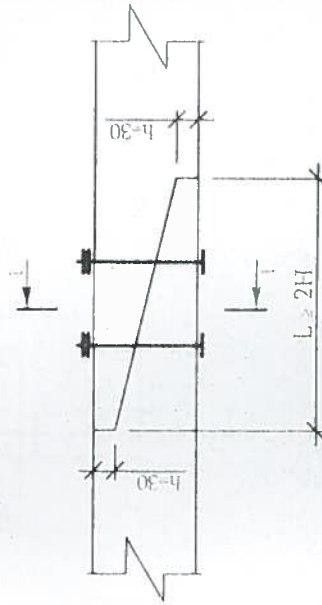


## ՇԵՐՏԱՓԵՂԿԻ ՀԱՏՈՒՅԹ

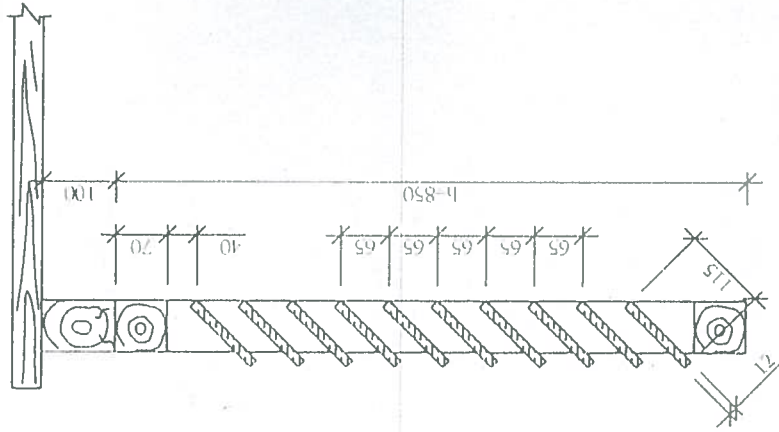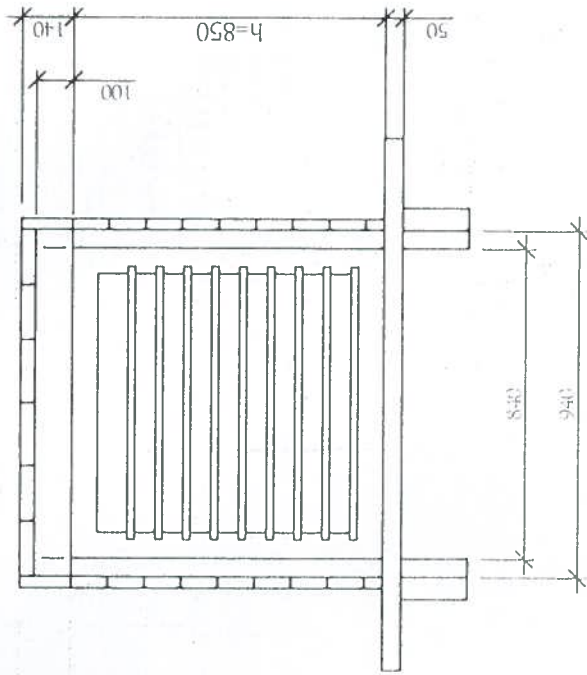



## ՓԱՅՏԵ ԷԼԷՄԵՆՏՆԵՐԻ ԿՑՈՂՄԱՆ ՀԱՆԳՈՒՅՑ ՇԵՂՅՈՒՄՆԵՐՈՎ (ՏԱՐԲԵՐԱԿ)

2-2

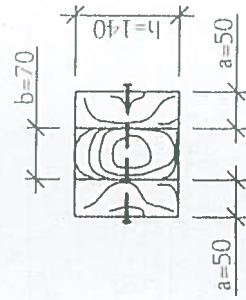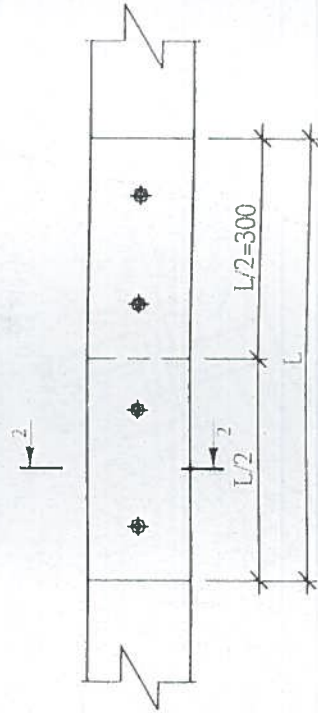

## ՓԱՅՏԵ ԷԼԷՄԵՆՏՆԵՐԻ ԿՑՈՂՄԱՆ ՀԱՆԳՈՒՅՑ ՄԵՆԵՐՈՎ

3-3

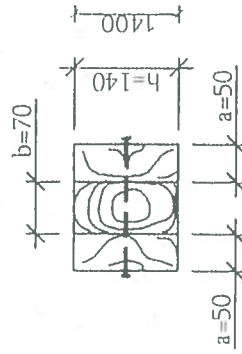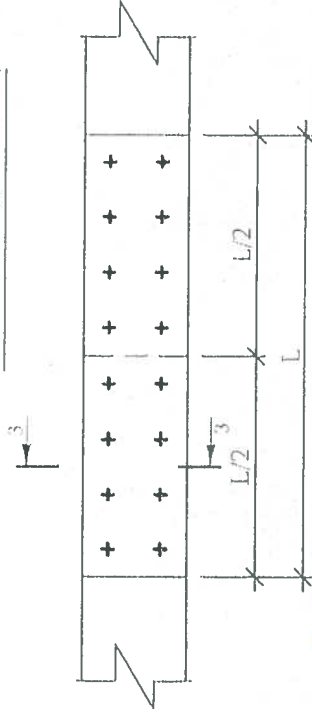

ՄԱՍՈՒԹՈՒԹՅՈՒՆ

1. ՓԱՅՏԱՆՑՈՒԹԸ ՊԱՏԵԼ ՀԱԿԱՆԵԼԻՉ ԵՎ ՀԱԿԱԶԴԵՆՑԻՆ ԼՈՒԾՈՒՅԹՈՎ:

Արարատ քաղաքի խանգյան փ. թիվ-45 բազմաբնակարան բնակելի շենքի տանիքի վերանորոգման նախագիծ

ԴՆՏՈՐԵՆ Ն. Գ. Ծ.	Մ. Նորադան	Պատվիրատու Արարատի մարզպետարան	Փուլ	Թեղթ	Թեղթեր
ԳԱԽԱՑԸ:	Վ. Ղազարյան		Ա.Ն.	8	9
	Վ. Մանույան	Տանիքի իմացույցներ	<<ՏԵԽՆԻԿԱՆ>> ՆՊԸ		

ՓՈՐՁԱՔԱՐԱՆՈՒԹՅՈՒՆ  
«ԱՐԱՐԱՏԻ ՄԱՍԻՆ» ՍՊԸ  
«...» 2017 թ.