




ՏԱՆԻՔԻ ՑԱՆԿԱՊԱՏ (ՏԱՐԲԵՐԱԿ)

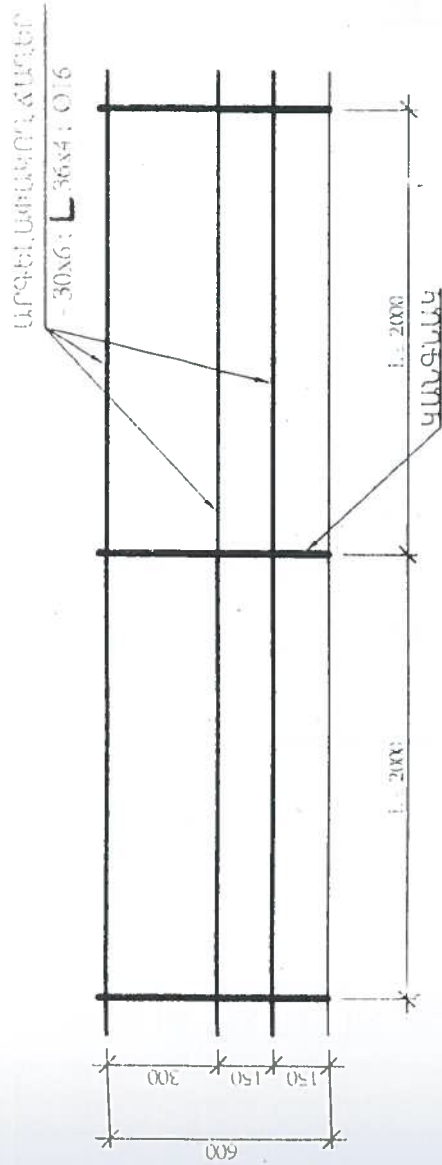


1 - 1

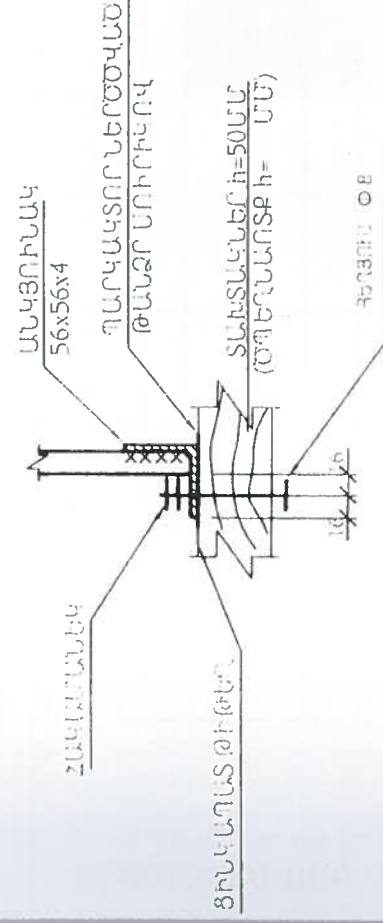


2ԱՆԳՈՒՅՑ «Ա»
ՏԱՐԲԵՐԱԿ

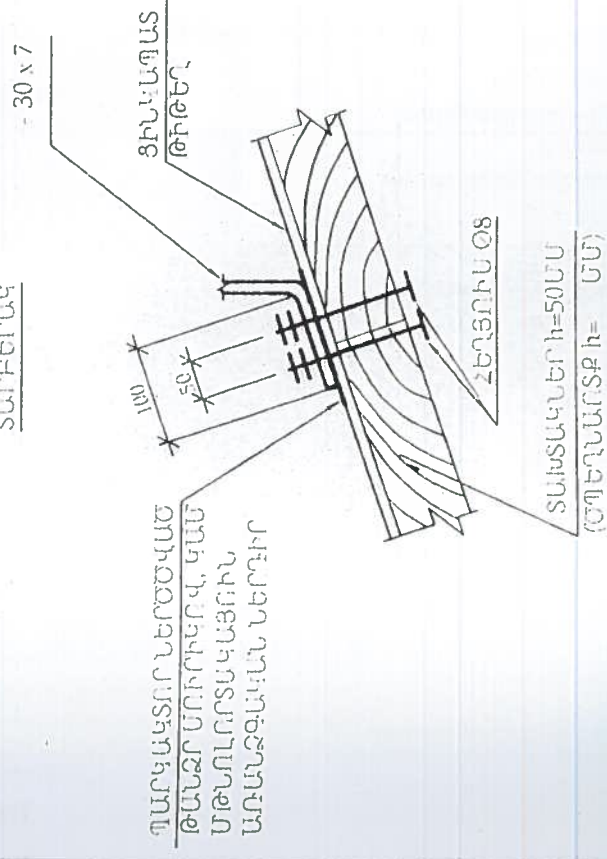

2ԱՆԳՈՒՅՑ «Ա»
ՏԱՐԲԵՐԱԿ

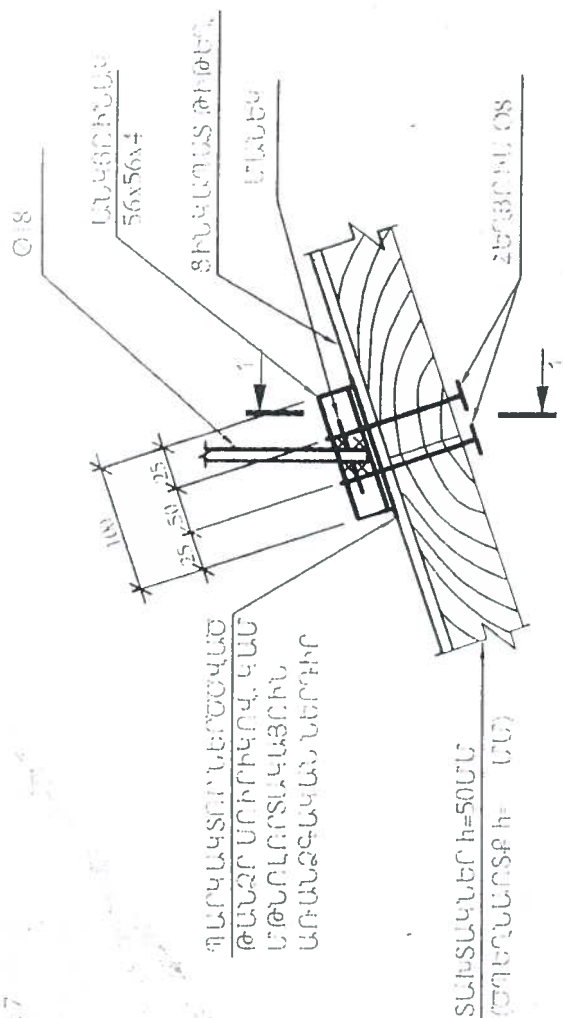

2ԱՐԹ ԹԻԹԵՂԻՑ ԿԱՐԱՆՆԵՐԻ ԻՐԱԿԱՆԱՑՄԱՆ
ՀԱՋՈՐԴԱԿԱՆՈՒԹՅԱՆ ՏԱՐԲԵՐԱԿՆԵՐ

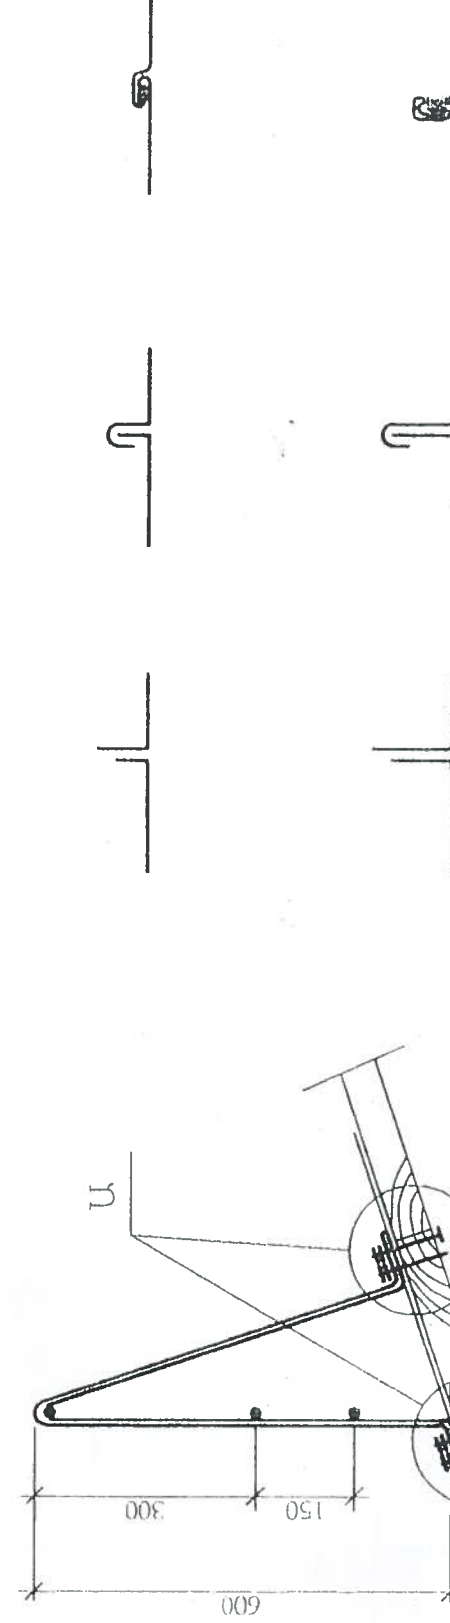

ՏԱՆԿԱՊԱՏ

1. ՀԵՂՅՈՒՆԱՑԻՆ ՄԻԱՑՈՒՄՆԵՐՈՒՄ ՏԱՓՕՂԱԿՆԵՐԻ ԵՎ ՀԱԿԱՄԱՆԵՆԵՐԻ ՏԵՂԱԴՐՈՒՄԸ ՊԱՐՏԱԴԻՐ Ե՝
2. ԵՐԱԿՑՈՒՄԸ ԻՐԱԿԱՆԱՑՆԵԼ Զ42A ՏԻՊԻ ԷԼԵԿՏՐՈՂՆԵՐՈՎ՝
3. ՓԱՑՏԱՆՑՈՒԹԸ ՊԱՏԵԼ ՀԱԿԱՆԵՐԻՉ ԵՎ ՀԱԿԱՆԵՐԻՆ ԱՐԻՇՈՒՑԹՈՎ՝
4. ՑՈՒՐԱՔԱՆԱՑՈՒՐ ԵՐՐՈՐԴ ԿԱՐԱՆԱԿԸ ԱՄՐԱՑՆԵԼ ԾՊԵՐԱՆՈՏՔԻՆ՝

ՓՈՐՁԱՔԱՆՈՒԹՅՈՒՆ
«ԱՐԱՆՁԱԿԱՆՈՒԹՅՈՒՆ» ՍՊԸ
« » 201 թ.

ԱՐԱՆՁԱԿԱՆՈՒԹՅՈՒՆ ՓԻ ԹԻՎ-69 ԲԱԶՄԱՔԱՆԱԿԱՐԱՆՈՒ ՔԱՆԱԿԻ ՀԵՏԻ ԿԱՆԱԿԻ			
ՏՈՐԻՆ	Ս. Նուրադյան	Պատվիրատու -	Ծով
Գ. Ս. Ս.	Ս. Նուրադյան	Արաճի մարզպետական	Ա.Ս.
Գ. Ս. Ս.	Ս. Նուրադյան	Տանիքի հանգույցներ	9
Գ. Ս. Ս.	Ս. Նուրադյան		9
			«ՏԵՆԻՇԻՆ» ՍՊԸ