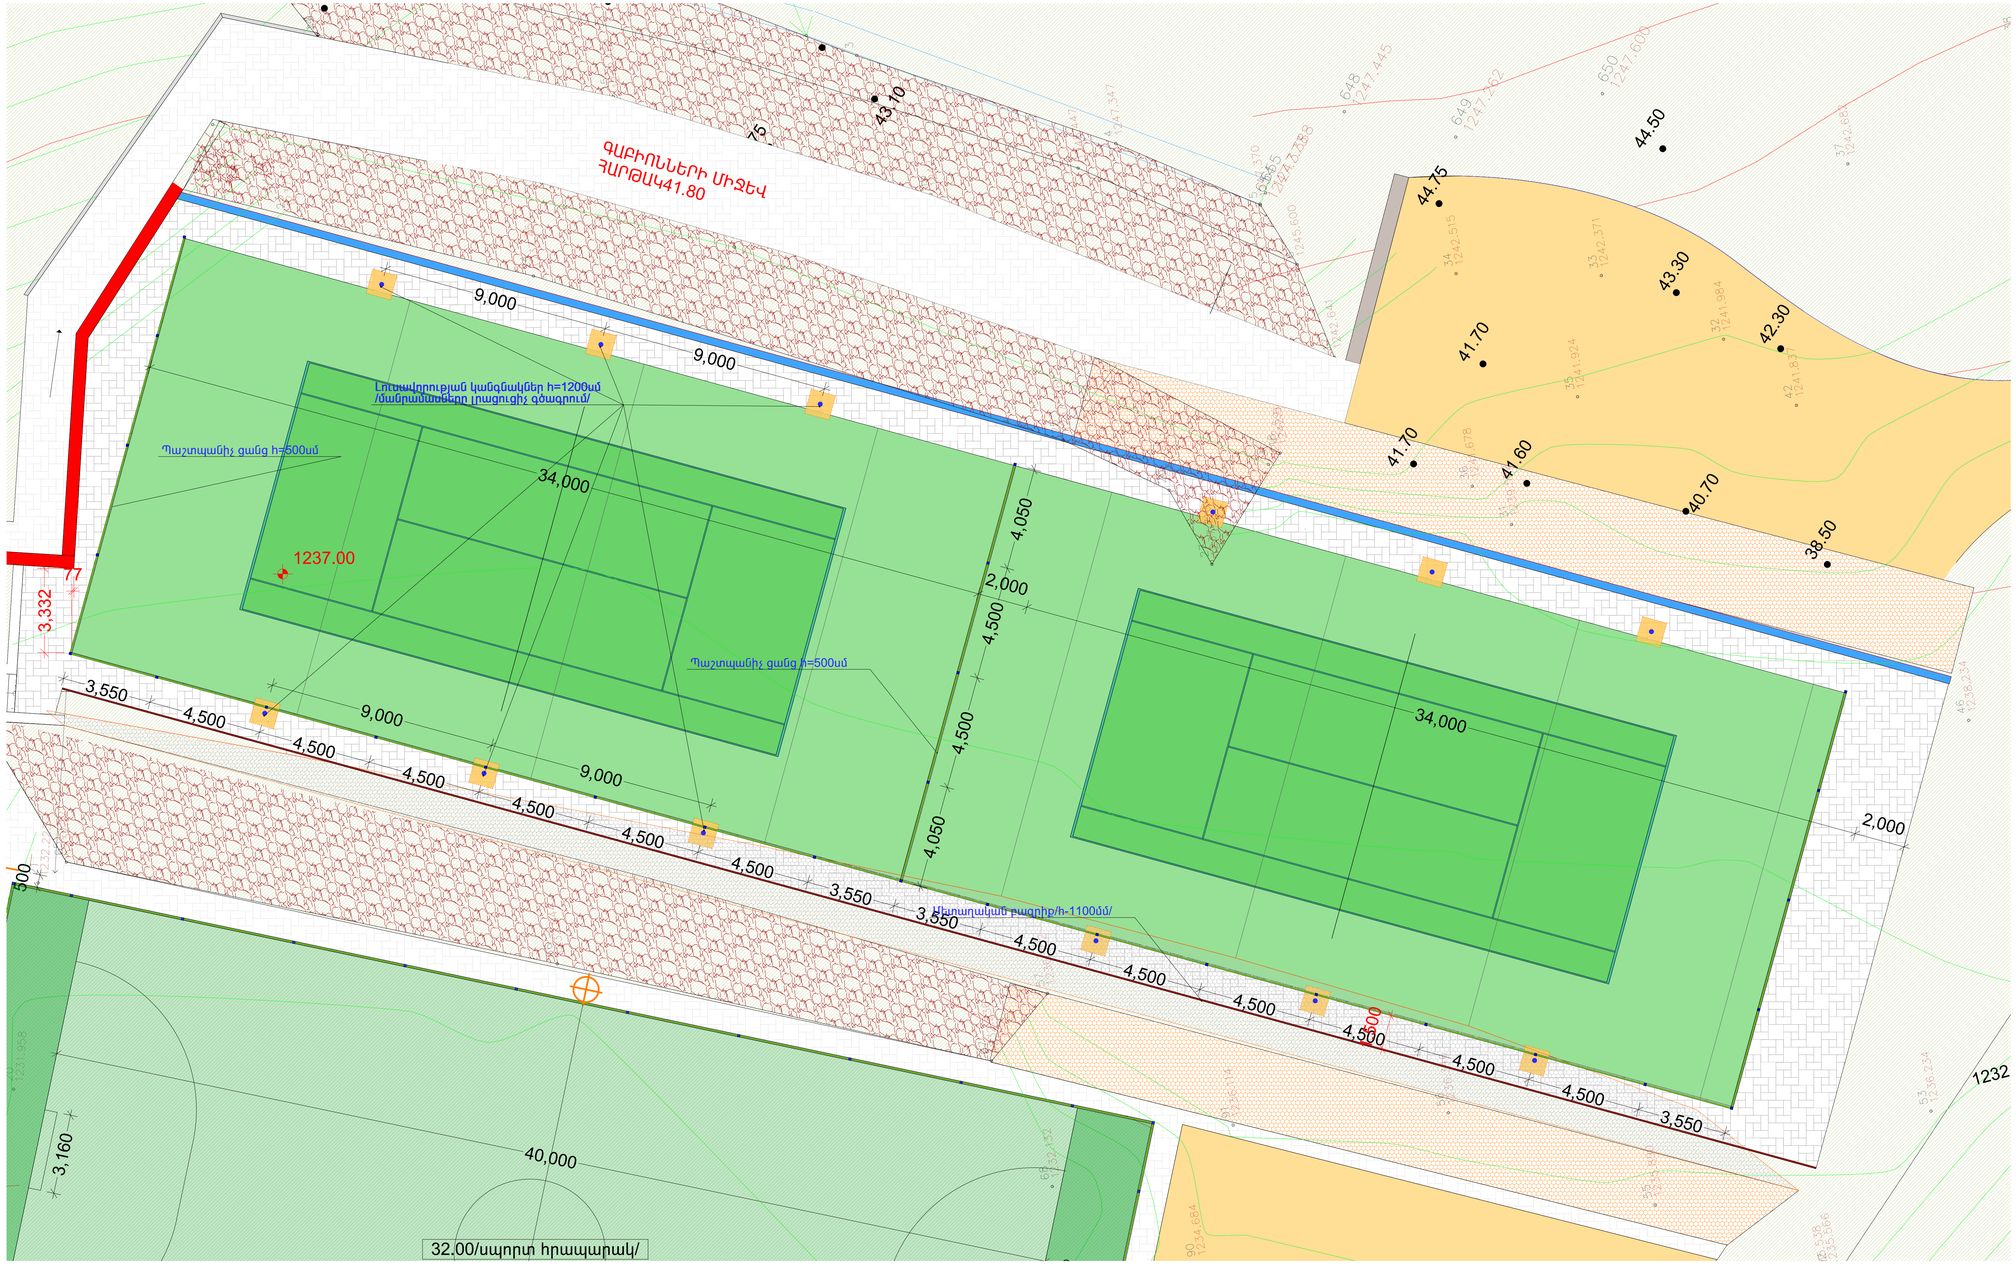

ZAART LLC

Tel.

eMail: zaartarch@gmail.com

ՇԱՆՈՒՄՈՒԹՅՈՒՆ

ՊԱՏՎԻՐԱՏՈՒ
ՀՀ ՖԻՆԱՆՍՆԵՐԻ ՆԱԽԱՐԱՐՈՒԹՅՈՒՆ

ՆԱԽԱԳԾԻ ԱՆՎԱՆՈՒՄԸ

ՀՀ ՖԻՆԱՆՍՆԵՐԻ ՆԱԽԱՐԱՐՈՒԹՅԱՆ ԴԻՄԻՏՅԱՆ ՌԻՍԻՐԱԼԱԿԱՆ ԿԵՆՏՐՈՆԻ ՎԵՐԿԱԿԱՆՈՒՑՄԱՆ ՆԱԽԱԳԻԾ

ՍՊՈՐՏՀՐԱՊԱՐԱԿՆԵՐ

ՓՈՒԼ	ՄԱՍ
ԱԼԲՈՄ	ԳԻՐՔ

ԳԾԱԳՐԻ ԱՆՎԱՆՈՒՄԸ
Թենիսի խաղադաշտեր

ԳԾԱԳՐԻ ՀԱՄԱՐԸ

ՄԱՍՇՏԱԲ 1:100

ԿԳԵ

Ա. ԶՈՒՐԱԲՅԱՆ

ՀԵՂԻՆԱԿՆԵՐ

Ա.ԶՈՒՐԱԲՅԱՆ

Հ. ԴԱՐԻԲՅԱՆ

ՆԱԽԱԳԾԵՑԻՆ

Հ. ԴԱՐԻԲՅԱՆ

ԱՄՍԱԹԻՎ