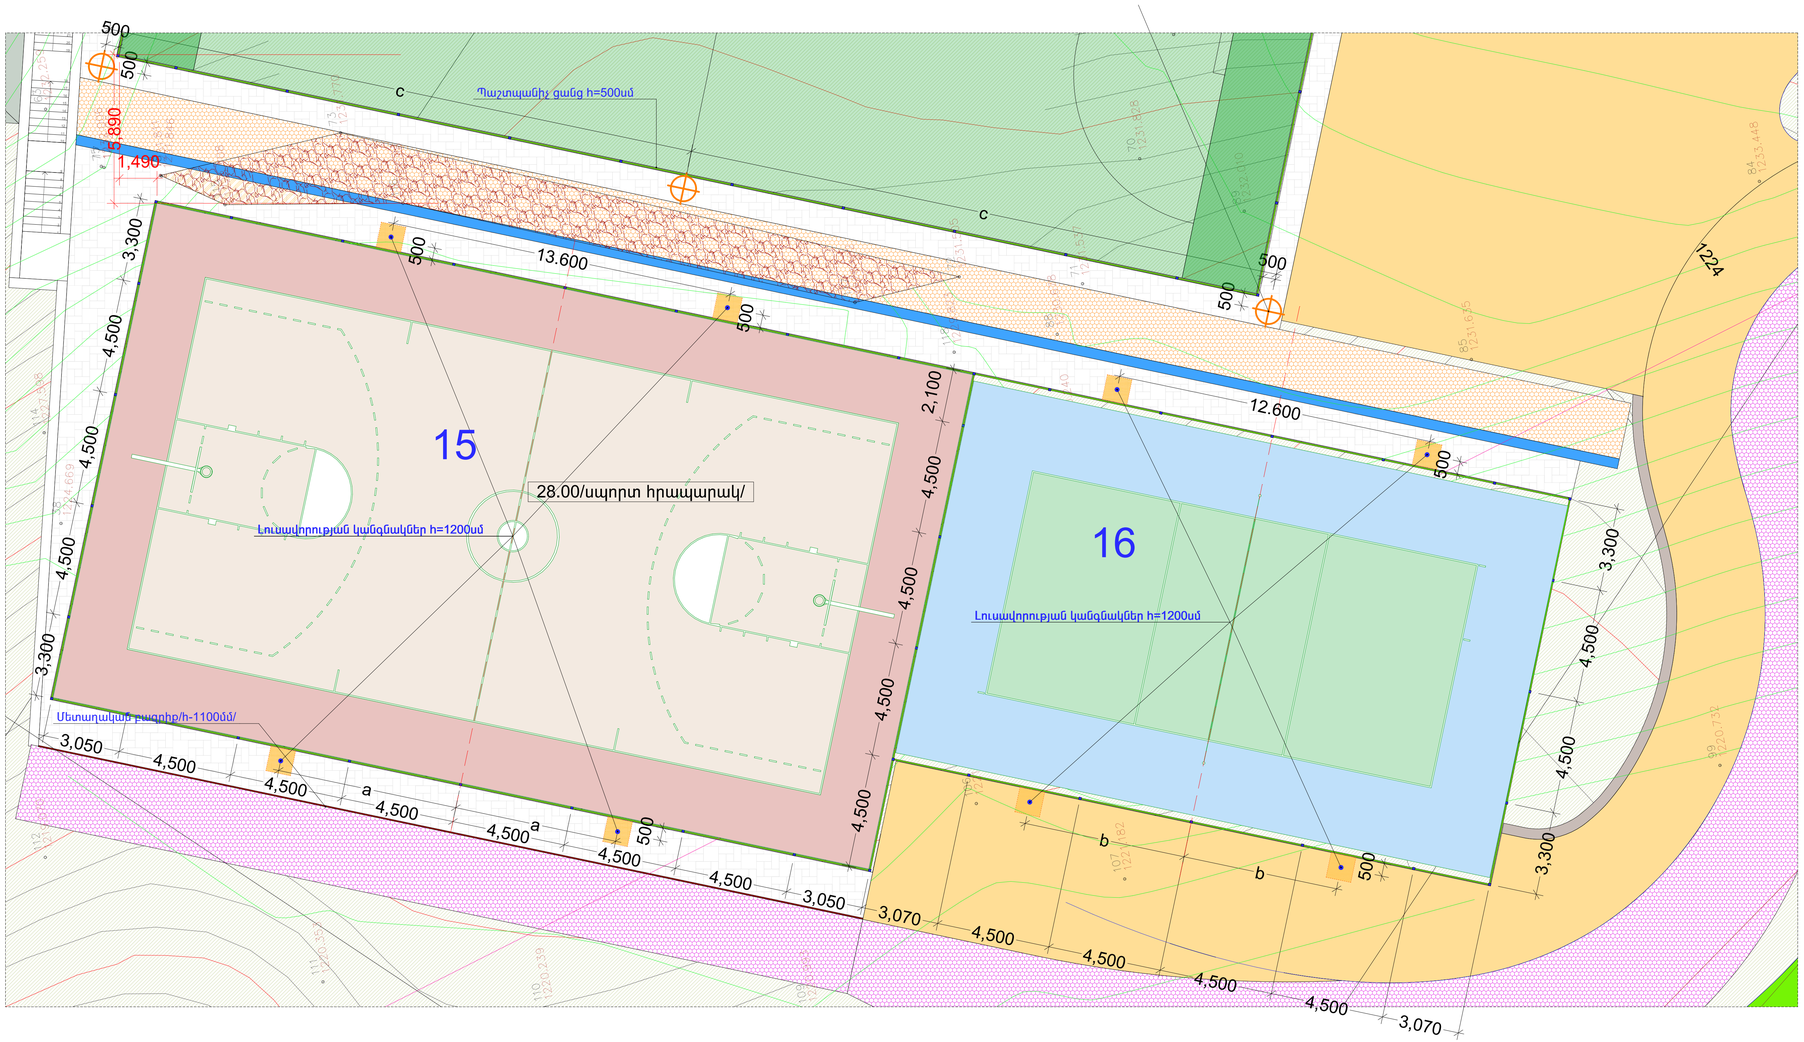

ZAART LLC

Tel.

eMail: zaartarch@gmail.com

ՇԱԼՈՒՄՈՒԹՅՈՒՆ

ՊԱՏՎԻՐԱՏՈՒ
ՀՀ ՖԻՆԱՆՍՆԵՐԻ ՆԱԽԱՐԱՐՈՒԹՅՈՒՆ

ՆԱԽԱԳԾԻ ԱՆՎԱՆՈՒՄԸ

ՀՀ ՖԻՆԱՆՍՆԵՐԻ ՆԱԽԱՐԱՐՈՒԹՅԱՆ, ԴԵԿԱՆՅԱՆԻ ՌՈՒՍԻՈՒՄԱԿԱՆ ԿԵՆՏՐՈՆԻ ՎԵՐԿԱՆՈՐՈԳՄԱՆ ՆԱԽԱԳԻԾ

ՍՊՈՐՏՀՐԱՊԱՐԱԿՆԵՐ

ՓՈՒԼ	ՄԱՍ
ԱԼԲՈՄ	ԳԻՐՔ

ԳԾԱԳԻՐ ԱՆՎԱՆՈՒՄԸ
Բակետբոլի և վոլեյբոլի խաղահրապարակներ

ԳԾԱԳԻՐ ՀԱՄԱՐԸ

ՄԱՍՇՏԱԲ 1:100

ՆԳԾ

Ա. ԶՈՒՐԱԲՅԱՆ	
ՀԵՂԻՆԱԿՆԵՐ	
Ա.ԶՈՒՐԱԲՅԱՆ	
Հ. ԴԱՐԻԲՅԱՆ	
ՆԱԽԱԳԾԵՑԻՆ	
Հ. ԴԱՐԻԲՅԱՆ	
ԱՄՍԱԹԻՎ	