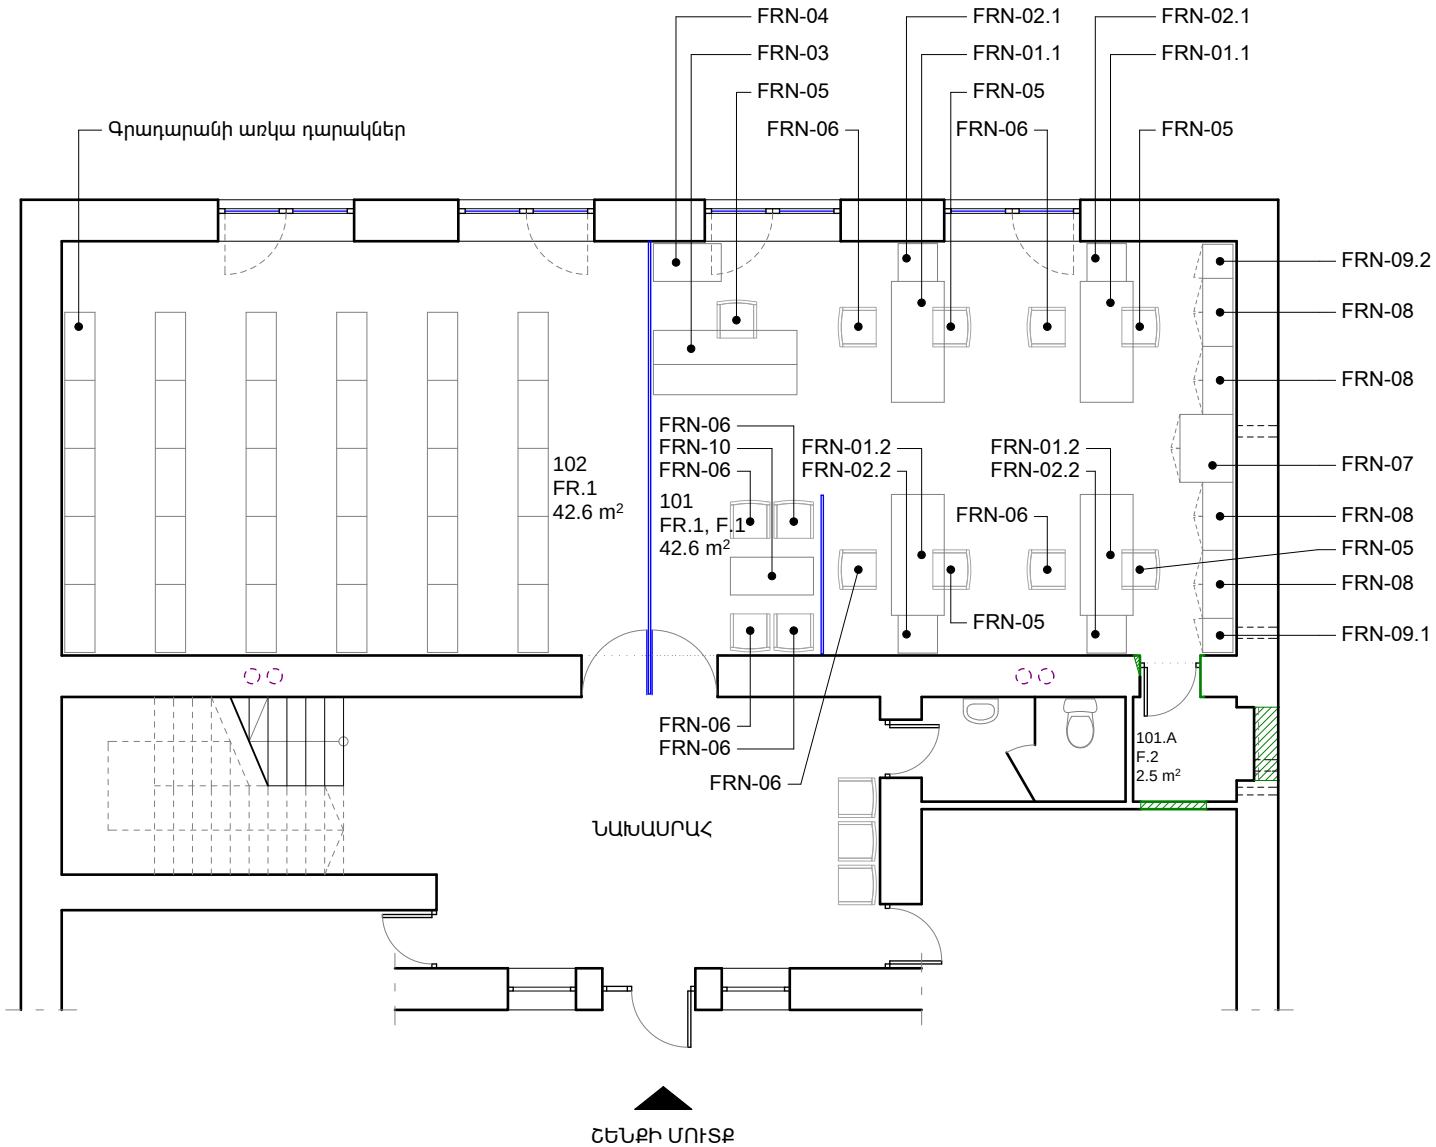

ՇԵՆՔԻ ՄՈՒՏՔ

ԿԱՀԱՎՈՐՄԱՆ ՀԱՏԱԿԱԳԻԾ 1:100

ՆՇՈՒՄ

1. FRN-06 աթոռների դիզայնը ըստ ճարտարապետի խորհրդի: Հնարավոր է առկա աթոռների վերանորոգում:
2. FRN-05 աթոռների դիզայնը ըստ ճարտարապետի խորհրդի՝ անիվների վրա, մեջքի հենակի անկյան և նստատեղի բարձրության կարգավորմամբ, առանց բազկաթևերի: Հնարավոր է առկա աթոռների վերանորոգում:
3. Մնացած կահույքի գծագրերը տես Q-102-ից Q-111 թերթերում:

Հասցե՝ Թումանյանի քաղաքապետարան							
ՀԵՌ. +37494452185							
Ճարտարապետ	Զ. ԲԱՈՒԵՐ		ՔԱՂԱՔԱՑԻՆԵՐԻ ՍՊԱՍԱՐԿՄԱՆ ԳՐԱՍԵՆՅԱԿԻ ՎԵՐԱԿԱՌՈՒՑՄԱՆ ԵՎ ՆՈՐՈԳՄԱՆ ՆԱԽԱԳԻԾ:	Էջ	Փուլ	Մաս
				6	ԱՆ	ՃԼ
			Կահավորման հատակագիծ	Էջի ծածկագիր A-103		
Ստուգված		Ուղղում	...	Ուղղի/Ֆայլ Ֆայլի տարբերակ GIZ Retrofit_A_01_Tumanyan_CD_150901.pln 2015-09-02	Տպված է	2015-09-02, 01:55	