ԱՐՍԵՆՅԱՆ 2 ԵՎ ԱՐՍԵՆՅԱՆ 4 ՇԵՆՔԵՐԻՆ ԿԻՑ ԱՍՖ.ՀԱՏՎԱԾԻ ՀԱՏԱԿԱԳԻԾ. Մ 1:1000

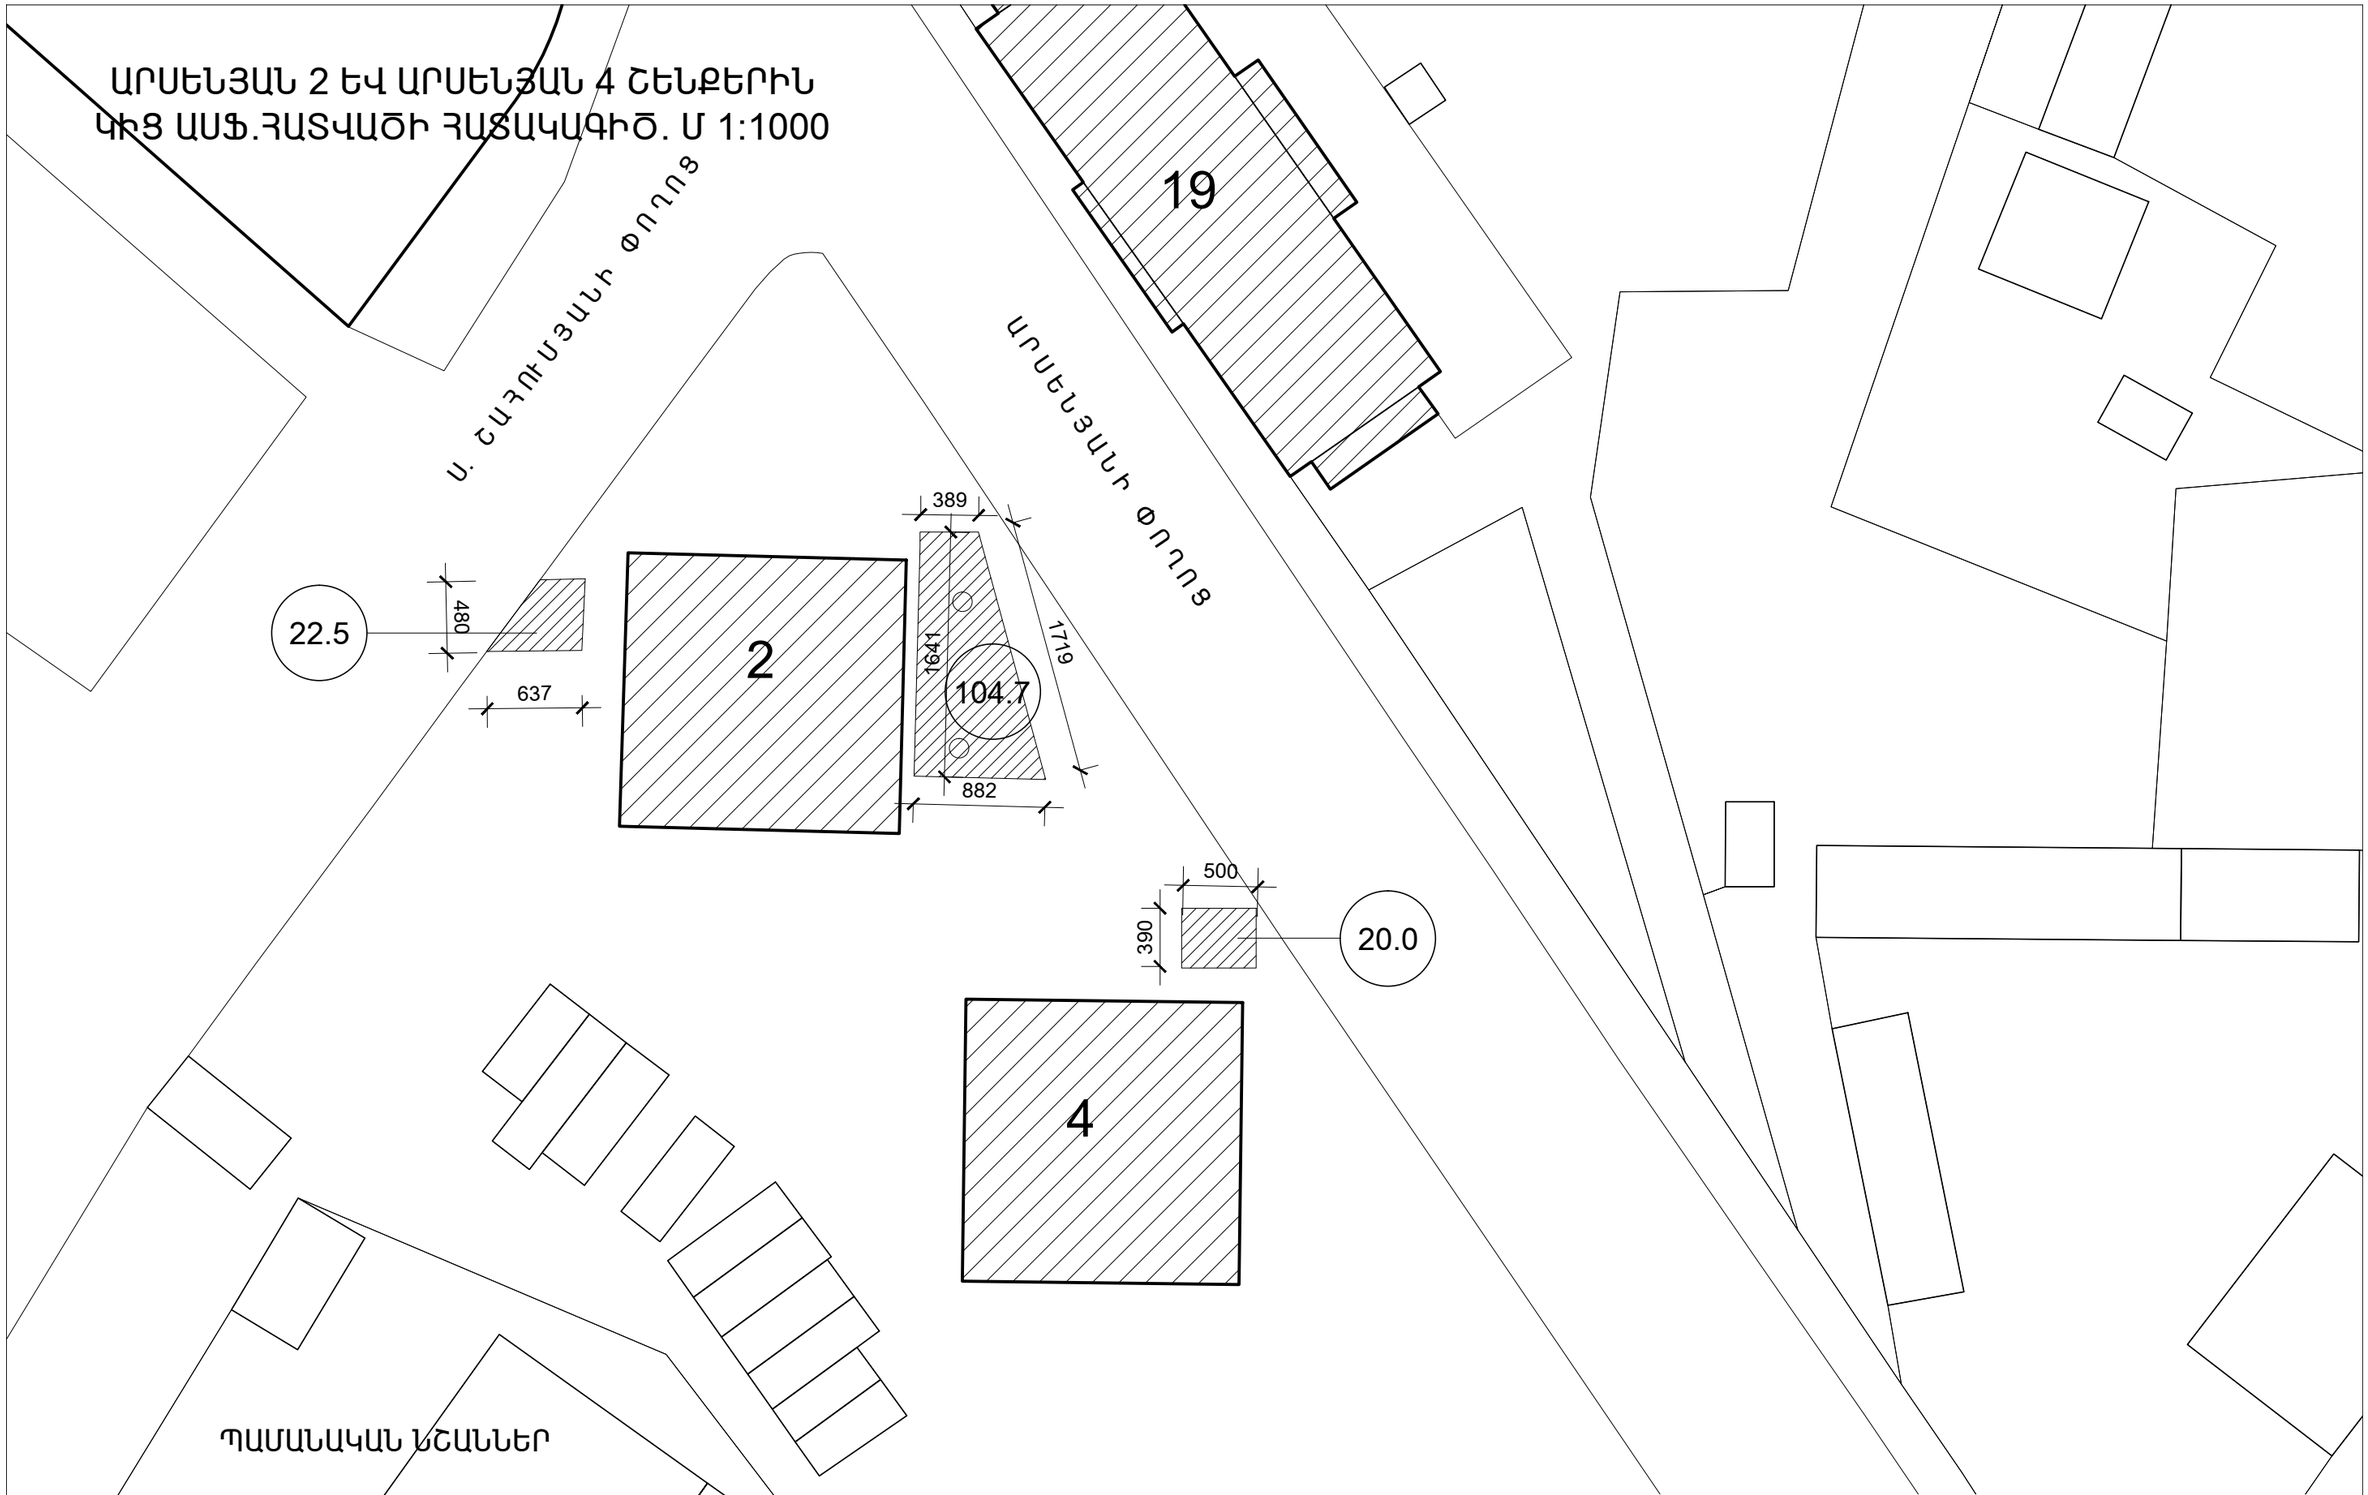

ՊԱՄԱՆԱԿԱՆ ՆՇԱՆՆԵՐ

- ԱՍՖԱԼՏԱՊԱՏՎՈՂ ՏԱՐԱԾՔ
- ՇԵՆՔԻ ՏԱՐԱԾՔ
- ԴԻՏԱՀՈՐ
- 0.00 ՏԱՐԱԾՔԻ ՄԱԿԵՐԵՍ

ՀՀ ՎԱՅՈՑ ՁՈՐԻ ՄԱՐԶ,ԵՂԵԳՆԱՁՈՐ ՔԱՂԱՔԻ ԲԱԶՄԱԲՆԱԿԱՐԱՆ ՇԵՆՔԵՐԻ ԲԱԿԵՐԻ ԲԱՐԵԿԱՐԳՄԱՆ ԱՇԽԱՏԱՆՔԱՅԻՆ ՆԱԽԱԳԻԾ					Պայմանագիր N ՎՁՄ-ԲԸՆԱՇՁԲ-01/1	
Ն.Գ.Ճ.	Ա.Առաքելյան		ՇԻՆԱՐԱՐԱԿԱՆ ԱՇԽԱՏԱՆՔՆԵՐ		ՓՈՒԼ	ԹԵՐԹ	ԹԵՐԹԵՐ
Ստուգեց	Մնացականյան Վ.				ԱՆ	20	22
Ստուգեց	Կուլախսզյան Վ.						
			ԱՐՍԵՆՅԱՆ 2 ԵՎ ԱՐՍԵՆՅԱՆ 4 ՇԵՆՔԵՐԻՆ ԿԻՑ ԱՍՖ.ՀԱՏՎԱԾԻ ՀԱՏԱԿԱԳԻԾ. Մ 1:1000		«ՆՈՐԱՇԵՆ» ՆՏ ԱԿ	