


ԳԼԽԱԿՈՐ ՀԱՏԱԿԱԳԻԾ Մ1:2000

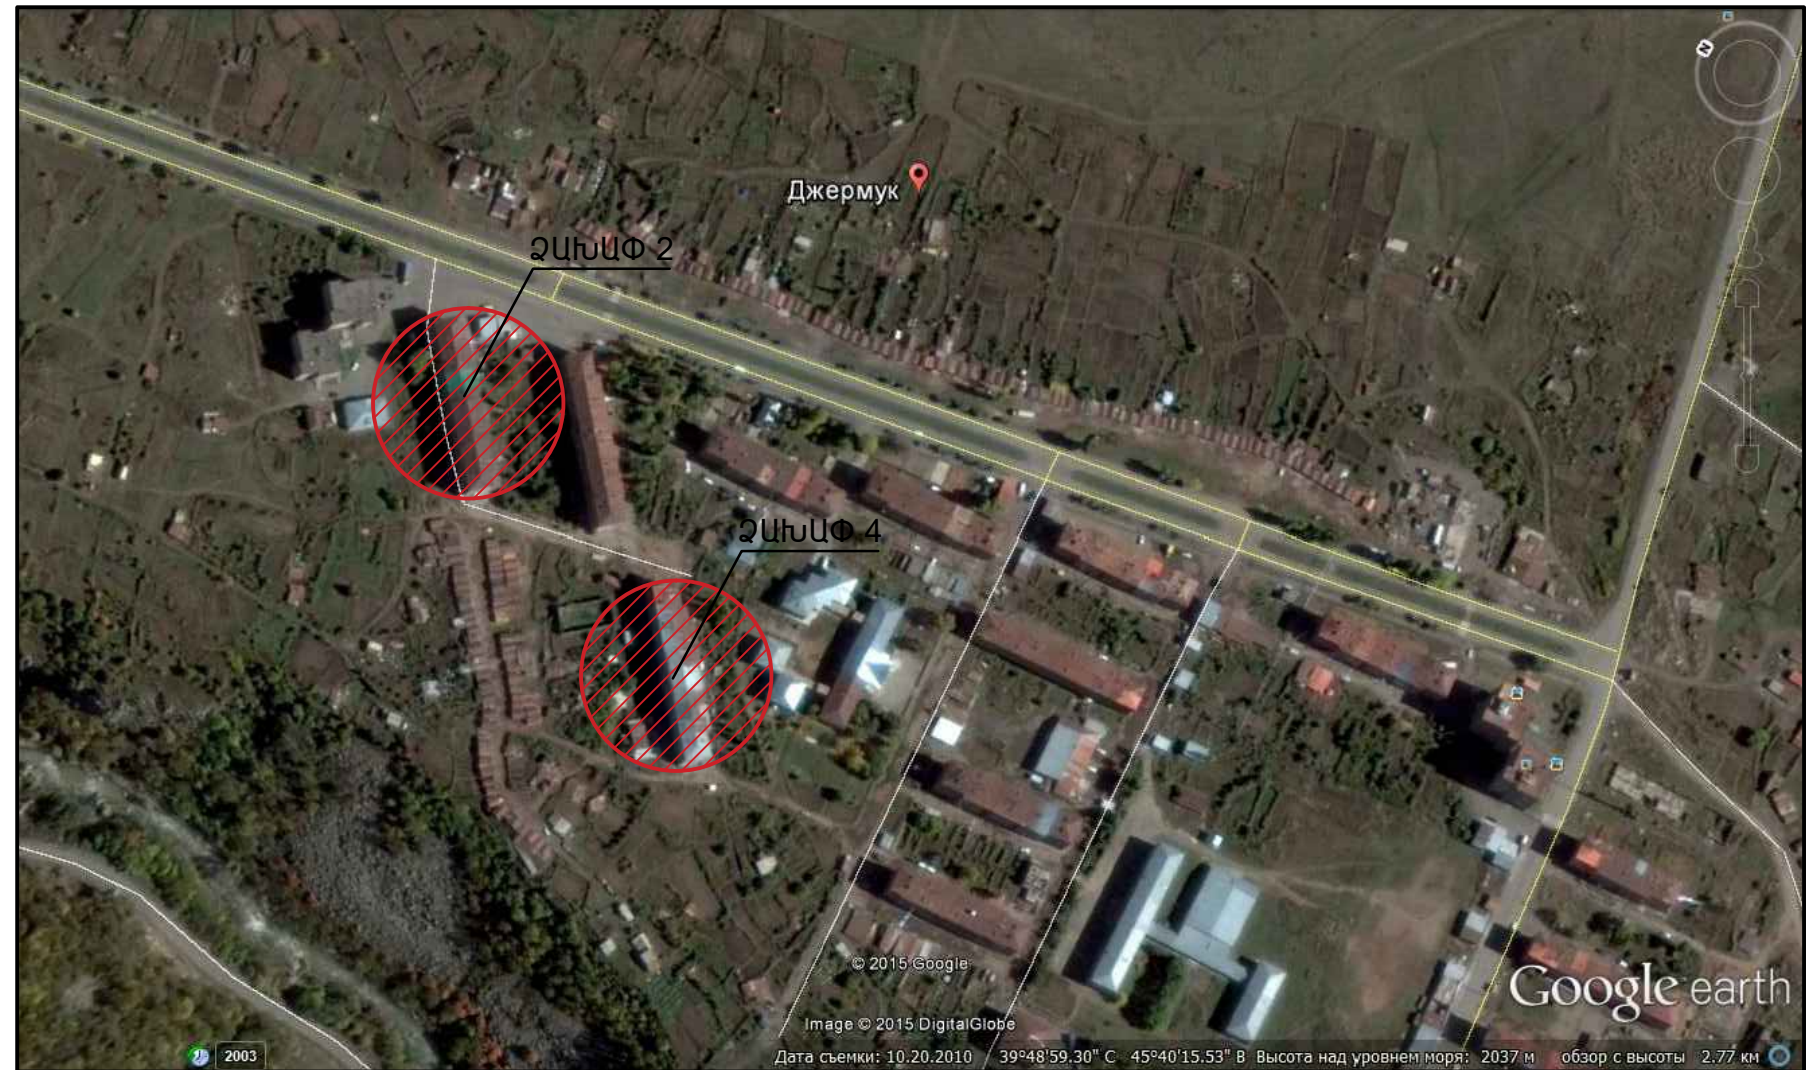

ԱՇԽԱՏԱՆՔԱՅԻՆ ԳԾԱԳՐԵՐԻ ՀԻՄՆԱԿԱՆ ԼՐԱԿԱԶՄԻ ԱՄՓՈՓԱԳԻՐ

ՆՇԱՆԱԿՈՒՄ	ԱՆՎԱՆՈՒՄԸ	ԾԱՆՈԹՈՒԹՅՈՒՆ
6Ը	ՃԱՐՏԱՐԱԴԵՏԱՇԻՆԱՐԱՐԱԿԱՆ ՄԱՍ	

6Ը ՀԻՄՆԱԿԱՆ ԼՐԱԿԱԶՄԻ ԱՇԽԱՏԱՆՔԱՅԻՆ ԳԾԱԳՐԵՐԻ ԱՄՓՈՓԱԳԻՐ

ՆՇԱՆԱԿՈՒՄ	ԱՆՎԱՆՈՒՄԸ	ԾԱՆՈԹՈՒԹՅՈՒՆ
ՃԱՐՏԱՐԱԴԵՏԱՇԻՆԱՐԱՐԱԿԱՆ ԼՈՒՇՈՒՄՆԵՐ		
1	ԳՀ ՀԻՄՆԱԿԱՆ ԼՐԱԿԱԶՄԻ ԱՇԽԱՏԱՆՔԱՅԻՆ ԳԾԱԳՐԵՐԻ ԱՄՓՈՓԱԳԻՐ	
2	ԳԼԽԱԿՈՐ ՀԱՏԱԿԱԳԻԾ Մ1:2000	
3	ՏԱՆԻՔԻ ՀԱՏԱԿԱԳԻԾ Մ1:100	
4	ՏԱՆԻՔԻ ՀԻՄՆԱԿԱՄԱՆՔԻ ՀԱՏԱԿԱԳԻԾ Մ1:100	
5	ԿՏՐՎԱԾՔԻ-1, 2-2 Մ.1-200, ՀԱՆԳՈՒՅՑ 3	
6	ՀԱՆԳՈՒՅՑ 1,2,4,5,6	
7	ՏԱՆԻՔԻ ՊԱՏՈՒՀԱՆԱՅՈՒԹ., ՏԱՆԻՔԻ ՓԱՅՏԵ ՏԱՐՐԵՐԻ ՄԱՍ., ՀԱՆԳՈՒՅՑ 3	
8	ՏԱՆԻՔԻ ՊԱՏՈՒՀԱՆԱՅՈՒԹԱՆԱՍ, ՏԱՆԻՔԻ ՓԱՅՏԵ ՏԱՐՐԵՐԻ ՄԱՍԱԳԻՐ	

ԱՇԽԱՏԱՆՔՆԵՐԸ ԻՐԱԿԱՆԱՑՆԵԼ 40 ՕՐԿԱ ԸՆԹԱՑՔՈՒՄ

ՀՀ ՎԱՅՈՑ ՉՈՒՐ ՄԱՐԶ, ԶԵՐՄՈՒԿ ՔՈՒՐԱՔԻ ԲԱԶՄԱԲԱԿԱՐԱՆ ՇԵՔԵՐԻ ՏԱՆՔՆԵՐԻ ՎԵՐԱՆՈՐԴԱՍԱՆ ԱՇԽԱՏԱՆՔԱՅԻՆ ՆԱԽԱԳԻԾ		Պայմանագիր N 42Ս-ԲԸՆԱԸՉԲ-01/1		
Ն.Գ.Ճ.	Մնացականյան Վ. Հ.	ՓՈՒԼ	ԹԵՐԹ	ԹԵՐԹԵՐ
Կազմեց	Մնացականյան Վ. Հ.	ԱՆ	1	8
Ստուգեց	Կուլախաչյան Վ. Հ.	ՇԻՆԱՐԱՐԱԿԱՆ ԱՇԽԱՏԱՆՔՆԵՐ		
ԳՀ ՀԻՄՆԱԿԱՆ ԼՐԱԿԱԶՄԻ ԱՇԽ. ԳԾԱԳՐԵՐԻ ԱՄՓՈՓԱԳԻՐ		«ՆՈՐԱՇԵՆ» ՆՏ ԱԿ		

ՀՀ ՎԱՅՈՑ ՉՈՒՐ ՄԱՐԶ, ԶԵՐՄՈՒԿ ՔՈՒՐԱՔԻ ԲԱԶՄԱԲԱԿԱՐԱՆ ՇԵՔԵՐԻ ՏԱՆՔՆԵՐԻ ՎԵՐԱՆՈՐԴԱՍԱՆ ԱՇԽԱՏԱՆՔԱՅԻՆ ՆԱԽԱԳԻԾ		Պայմանագիր N 42Ս-ԲԸՆԱԸՉԲ-01/1		
Ն.Գ.Ճ.	Մնացականյան Վ. Հ.	ՓՈՒԼ	ԹԵՐԹ	ԹԵՐԹԵՐ
Կազմեց	Մնացականյան Վ. Հ.	ԱՆ	2	8
Ստուգեց	Կուլախաչյան Վ. Հ.	ՇԻՆԱՐԱՐԱԿԱՆ ԱՇԽԱՏԱՆՔՆԵՐ		
ԳԼԽԱԿՈՐ ՀԱՏԱԿԱԳԻԾ Մ1:2000		«ՆՈՐԱՇԵՆ» ՆՏ ԱԿ		