


ՏԱՆԻՔԻ ՀԱՏԱԿԱԳԻԾ Մ1:100

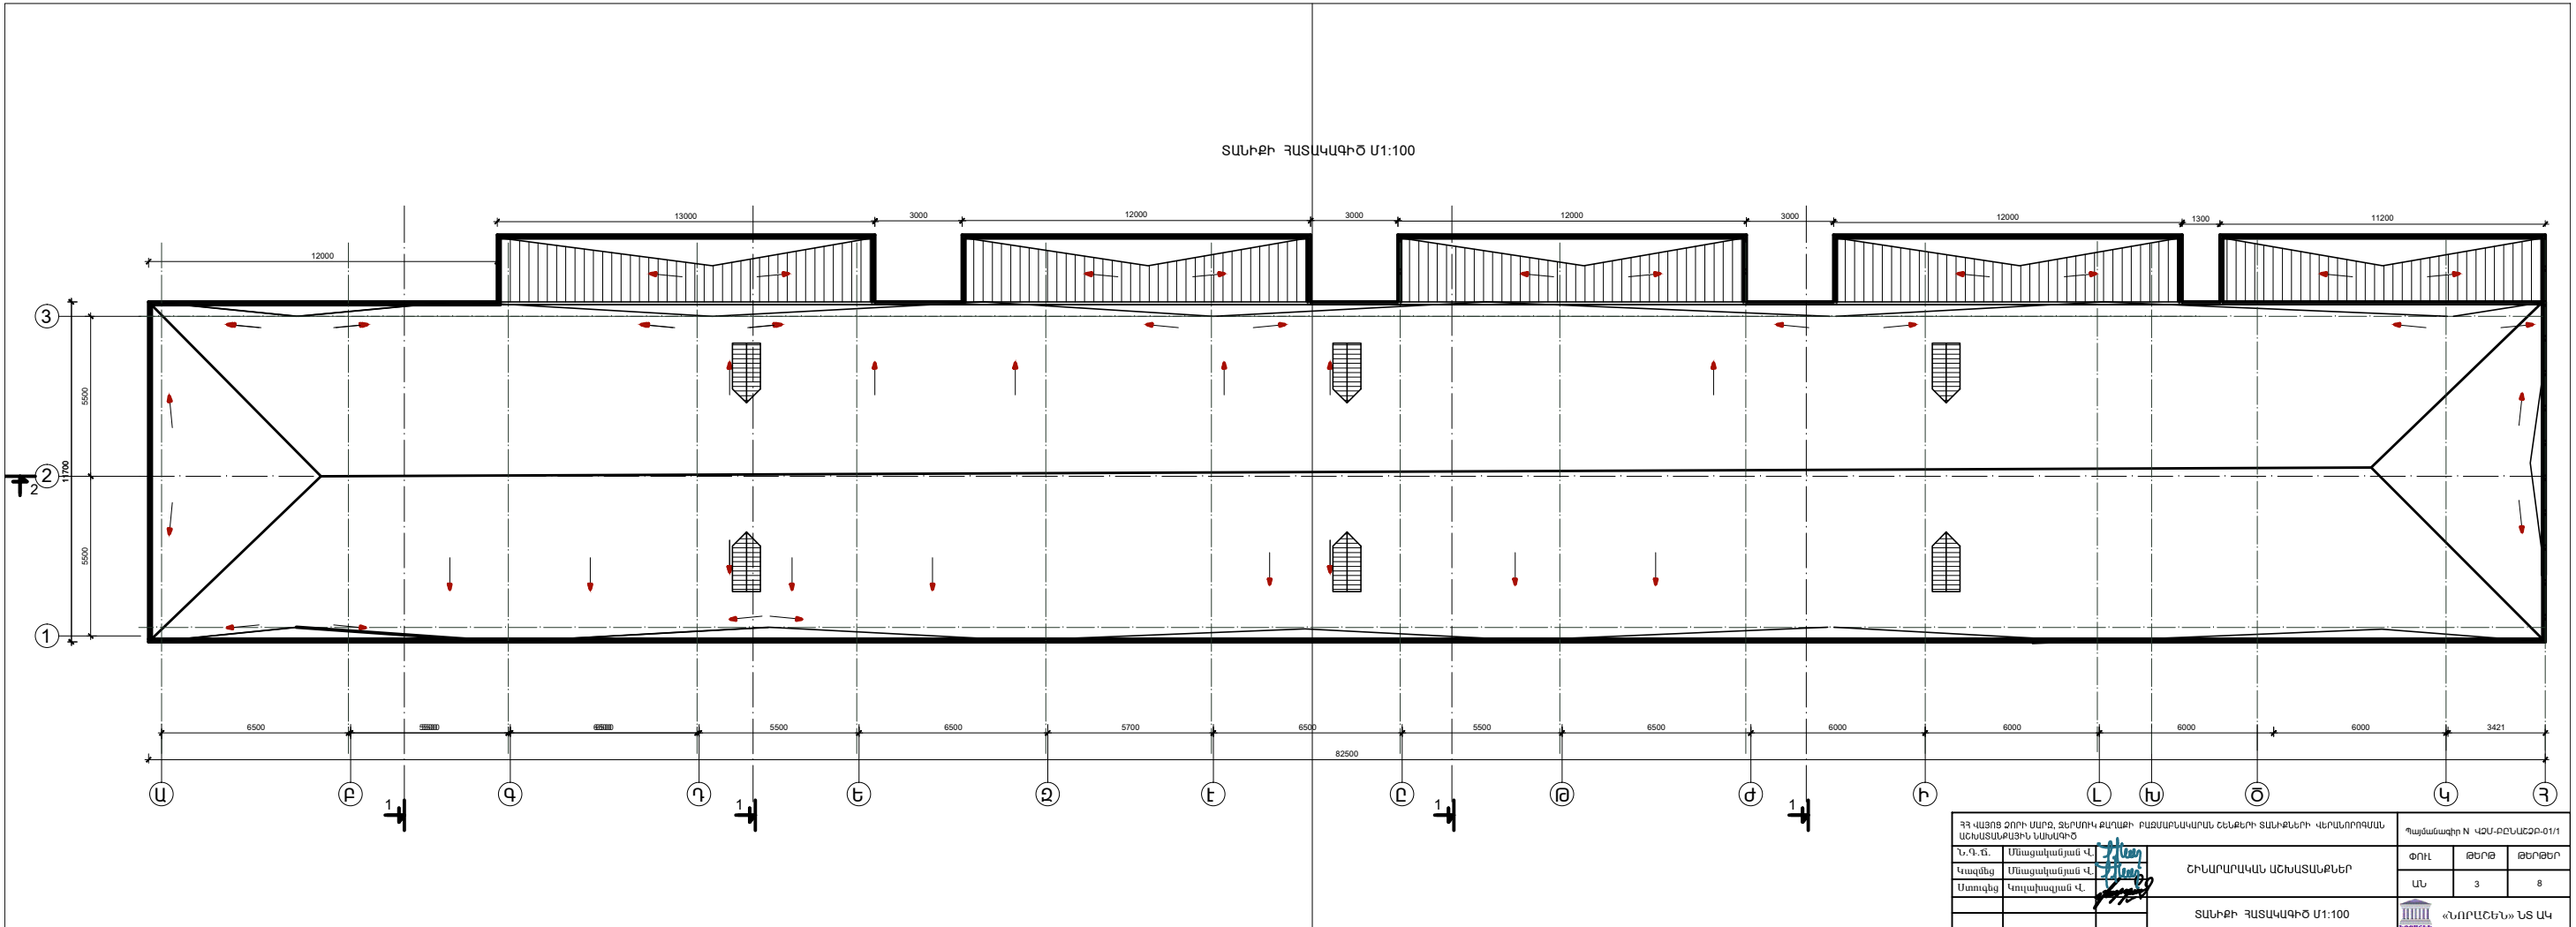

ՀՀ ՎՃՅՈՑ ՉՈՐԻ ԱՊՐԶ. ԶԵՆՈՒԿԻ ԲՄՄԱՔԻ ԲԱԶՄԱԲԱՎԱՐՆԱԿԱՆ ԵՆՔԵՐԻ ՏԱԽՔՆԵՐԻ ՎԵՐԱՆՈՂՈՂԱՎԱՆ ԱՇԽԱՏԱՆՔԱՅԻՆ ԱՆԱԿՈՒԾ		Պայմանագիր N ՎՃԲ-ԲՇԼԱՇԾՐ-01/1		
Ն.Գ.Ճ.	Մնացականյան Վ.Լ.	ՇՆԱՐԱՐԱՐԱԿԱՆ ԱՇԽԱՏԱՆՔՆԵՐ	ՓՈՒՆ	ԹԵՂԵ
Վազմեց.	Մնացականյան Վ.Լ.		ԱՆ	3
Ստուգեց.	Վոլոգինսկայան Վ.Լ.			8
ՏԱՆԻՔԻ ՀԱՏԱԿԱԳԻԾ Մ1:100			«ԻՈՐԱԸՇԵՆ» ՆՏ ԱԿ	