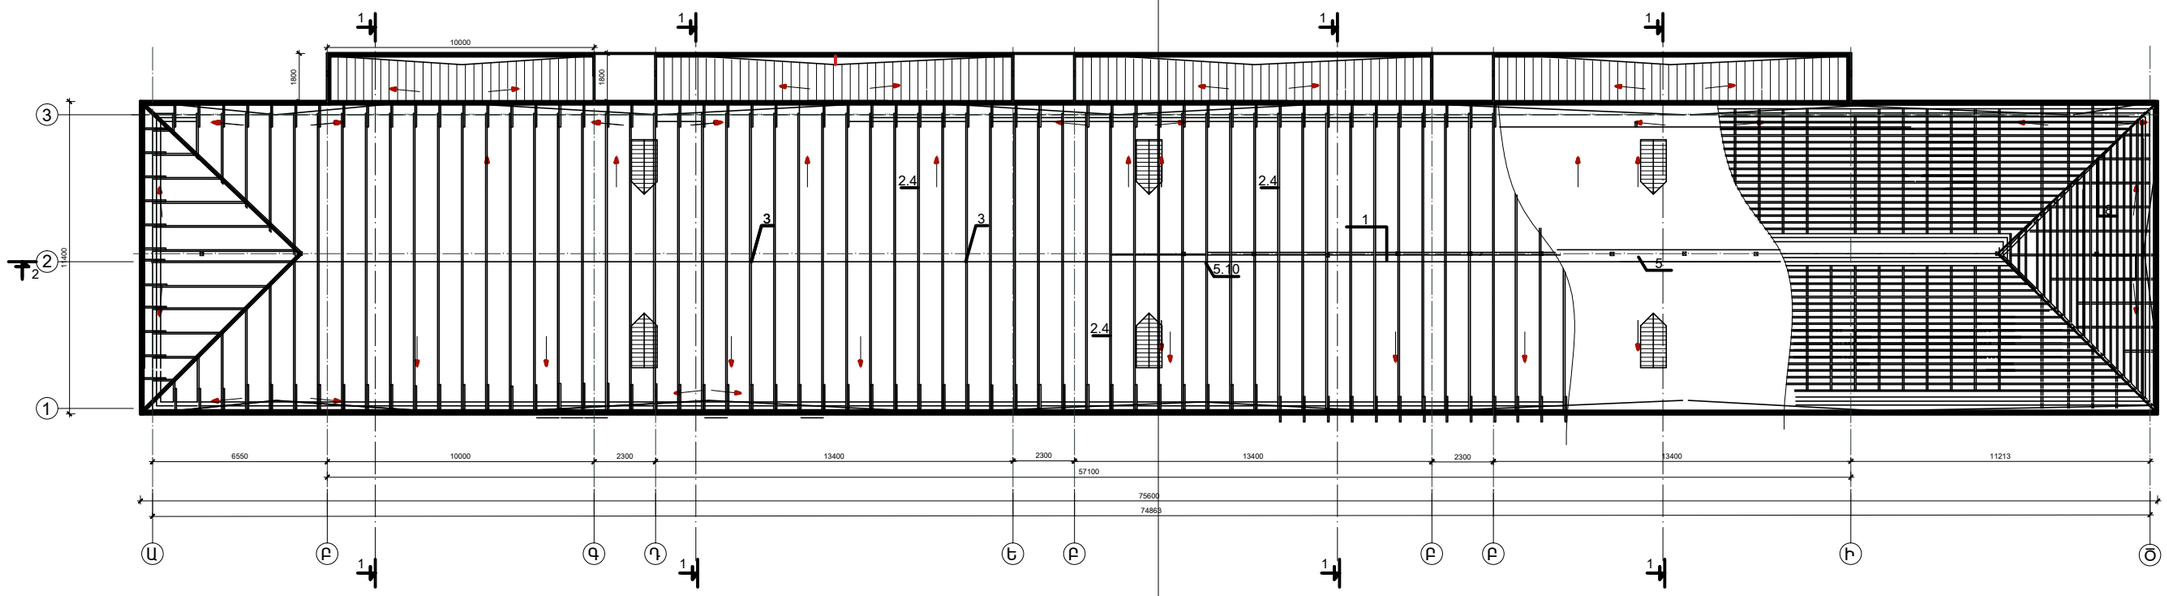

ՀՀ ՎԱՅՈՑ ՁՈՐԻ ՄԱՐԶ, ՋԵՐՄՈՒԿ ՔԱՂԱՔԻ ԲԱԶՄԱԲՆԱԿԱՐԱՆ ՇԵՆՔԵՐԻ ՏԱՆԻՔՆԵՐԻ ՎԵՐԱՆՈՐՈԳՄԱՆ ԱՇԽԱՏԱՆՔԱՅԻՆ ՆԱԽԱԳԻԾ				Պայմանագիր N ԿՁՄ-ԲԸԱԱՇՁԲ-01/1	
Ն.Գ.Ճ.	Մնացականյան Վ.	ՇԻՆԱՐԱՐԱԿԱՆ ԱՇԽԱՏԱՆՔՆԵՐ		ՓՈՒԼ	ԹԵՐԹ	ԹԵՐԹԵՐ
Կազմեց	Մնացականյան Վ.			ԱՆ	3	8
Մտուգեց	Կուլախսզյան Վ.					
			ՏԱՆԻՔԻ ՅԱՏԱԿԱԳԻԾ Մ1:100	«ՆՈՐԱՇԵՆ» ՆՏ ԱԿ	